

ОГЛАВЛЕНИЕ

Раздел I

ПРАВОВЫЕ АКТЫ

Раздел II

ОФИЦИАЛЬНАЯ ИНФОРМАЦИЯ

ПЕРЕЧЕНЬ

постановлений администрации муниципального образования городской округ город-курорт Геленджик Краснодарского края

№ 775 от 30 апреля 2026 года «О занесении на Аллею трудовой славы муниципального образования городской округ город-курорт Геленджик Краснодарского края граждан и трудовых коллективов»;

№ 785 от 30 апреля 2026 года «О внесении изменений в постановление администрации муниципального образования город-курорт Геленджик от 6 февраля 2019 года №205 «О единой дежурно-диспетчерской службе муниципального образования город-курорт Геленджик» (в редакции постановления администрации муниципального образования город-курорт Геленджик от 22 июня 2023 года №1356) »;

№ 788 от 30 апреля 2026 года «О внесении изменений в постановление администрации муниципального образования город-курорт Геленджик от 13 сентября 2017 года №3147 «Об утверждении стоимости платных дополнительных образовательных услуг, оказываемых муниципальным бюджетным учреждением дополнительного образования «Детская школа искусств села Архипо-Осиповка» муниципального образования город-курорт Геленджик» (в редакции постановления администрации муниципального образования город-курорт Геленджик от 8 декабря 2022 года №2708)»;

№ 789 от 30 апреля 2026 года «Об установлении публичного сервитута»;

№ 790 от 30 апреля 2026 года «Об установлении публичного сервитута»;

№ 791 от 30 апреля 2026 года «Об установлении публичного сервитута»;

№ 808 от 30 апреля 2026 года «О внесении изменений в постановление администрации муниципального образования город-курорт Геленджик от 25 июня 2024 года №1160 «Об утверждении схем размещения общественных туалетов нестационарного типа, размещение которых может осуществляться на землях или земельных участках, находящихся в муниципальной собственности, без предоставления земельных участков и установления сервитутов в границах муниципального образования город-

курорт Геленджик» (в редакции постановления администрации муниципального образования город-курорт Геленджик от 30 декабря 2025 года №2900)»;

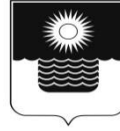
№ 810 от 30 апреля 2026 года «О внесении изменений в постановление администрации муниципального образования город-курорт Геленджик от 13 июля 2021 года №1334 «Об организации, составе, порядке деятельности сил и средств Геленджикского звена территориальной подсистемы единой государственной системы предупреждения и ликвидации чрезвычайных ситуаций Краснодарского края» (в редакции постановления администрации муниципального образования город-курорт Геленджик от 18 сентября 2025 года №1936)»;

№ 821 от 30 апреля 2026 года «Об утверждении Положения об обязательном экземпляре документов муниципального образования городской округ город-курорт Геленджик Краснодарского края»;

№ 825 от 5 мая 2026 года «Об утверждении нормативов состава сточных вод для централизованной системы холодного водоотведения на территории муниципального образования городской округ город-курорт Геленджик Краснодарского края (очистные сооружения канализации г. Геленджика)»;

№ 826 от 5 мая 2026 года «О внесении изменений в пункт 2.1 Порядка определения цены земельных участков, находящихся в собственности муниципального образования город-курорт Геленджик, при заключении договоров купли-продажи земельных участков без проведения торгов на территории муниципального образования город-курорт Геленджик, утвержденный постановлением администрации муниципального образования город-курорт Геленджик от 9 июля 2015 года № 2171 (в редакции постановления администрации муниципального образования город-курорт Геленджик от 14 июля 2023 года № 1524)»;

№ 828 от 5 мая 2026 года «О внесении изменений в постановление администрации муниципального образования город-курорт Геленджик от 10 августа 2020 года №1407 «О мерах по сохранению и рациональному использованию защитных сооружений и иных объектов гражданской обороны на территории муниципального образования город-курорт Геленджик».



**АДМИНИСТРАЦИЯ МУНИЦИПАЛЬНОГО ОБРАЗОВАНИЯ
ГОРОДСКОЙ ОКРУГ ГОРОД-КУРОРТ ГЕЛЕНДЖИК
КРАСНОДАРСКОГО КРАЯ**

ПОСТАНОВЛЕНИЕ

от 30 апреля 2026 года

№ 775

г. Геленджик

**О занесении на Аллею трудовой славы
муниципального образования городской округ
город-курорт Геленджик Краснодарского края
граждан и трудовых коллективов**

В целях сохранения и приумножения духовного потенциала настоящего и будущего поколений на примере жизни и деятельности их современников, признания заслуг трудовой, служебной и общественной деятельности граждан муниципального образования городской округ город-курорт Геленджик Краснодарского края, трудовых коллективов предприятий, учреждений, организаций, руководствуясь Федеральным законом от 6 октября 2003 года №131-ФЗ «Об общих принципах организации местного самоуправления в Российской Федерации», Федеральным законом от 20 марта 2025 года №33-ФЗ «Об общих принципах организации местного самоуправления в единой системе публичной власти», постановлением администрации муниципального образования городской округ город-курорт Геленджик Краснодарского края от 29 апреля 2026 года №769 «Об учреждении Аллеи трудовой славы муниципального образования город-курорт Геленджик», статьями 8, 33, 72 Устава муниципального образования город-курорт Геленджик, п о с т а н о в л я ю:

1. Утвердить список граждан для занесения на Аллею трудовой славы муниципального образования городской округ город-курорт Геленджик Краснодарского края (приложение 1).

2. Утвердить список трудовых коллективов для занесения на Аллею трудовой славы муниципального образования городской округ город-курорт Геленджик Краснодарского края (приложение 2).

3. Опубликовать настоящее постановление в печатном средстве массовой информации «Официальный вестник органов местного самоуправления муниципального образования городской округ город-курорт Геленджик Краснодарского края».

4. Контроль за выполнением настоящего постановления возложить на заместителя главы муниципального образования городской округ город-курорт Геленджик Краснодарского края Воронину Т.В.

5. Постановление вступает в силу со дня его подписания.

М.П. Рыбалкина, исполняющий обязанности главы
муниципального образования
городской округ город-курорт Геленджик
Краснодарского края

Приложение 1

УТВЕРЖДЕН
постановлением администрации
муниципального образования
городской округ город-курорт
Геленджик Краснодарского края
от 30.04.2026 № 775

СПИСОК

граждан для занесения на Аллею трудовой славы
муниципального образования городской округ
город-курорт Геленджик Краснодарского края

№ п/п	Ф.И.О. гражданина	Наименование должности
1	2	3
1	Воронова Галина Васильевна	руководитель органа территориального общественного самоуправления «Квартальный округ № 4 Пшадского сельского округа»
2	Косова Ирина Юрьевна	учитель начальных классов муниципального автономного общеобразовательного учреждения средней общеобразовательной школы №6 имени Евдокии Бершанской муниципального образования город-курорт Геленджик
3	Косович Антонина Николаевна	ведущий специалист по бронированию, маркетингу и рекламе санатория «Солнечный» - филиала АО «РЖД-ЗДОРОВЬЕ»
4	Митюков Игорь Николаевич	директор общества с ограниченной ответственностью «Коммунальщик»

5	Паршина Виктория Игоревна	менеджер отдела бронирования открытого акционерного общества Санаторий «Красная Талка» город-курорт Геленджик Краснодарского края
6	Устименко Людмила Валерьевна	заместитель главного врача по медицинской части государственного бюджетного учреждения здравоохранения «Городская поликлиника города-курорта Геленджик» министерства здравоохранения Краснодарского края
7	Ухина Людмила Григорьевна	учитель начальных классов муниципального бюджетного общеобразовательного учреждения средней общеобразовательной школы №4 имени А.В. Суворова муниципального образования город-курорт Геленджик
8	Ушмаев Николай Николаевич	заведующий психотерапевтическим кабинетом - врач-психотерапевт филиала «Санаторий «Дивноморское» федерального государственного бюджетного учреждения «Санаторно-курортный комплекс Анапский» Министерства обороны Российской Федерации
9	Харлампида Евгения Сергеевна	заместитель начальника отдела назначения и выплаты социальных пособий, субсидий и компенсаций государственного казенного учреждения Краснодарского края управления социальной защиты населения в городе-курорте Геленджике
10	Шалько Александр Николаевич	менеджер по культурно-массовому досугу муниципального бюджетного учреждения культуры «Дворец культуры, искусства и досуга» муниципального образования город-курорт Геленджик имени Леонида Плешкова

А.М. Борисова, начальник управления делами администрации муниципального образования городской округ город-курорт Геленджик Краснодарского края

Приложение 2

УТВЕРЖДЕН
постановлением администрации
муниципального образования

городской округ город-курорт
Геленджик Краснодарского края
от 30.04.2026 № 775

СПИСОК

трудовых коллективов для занесения на Аллею трудовой славы
муниципального образования городской округ
город-курорт Геленджик Краснодарского края

№ п/п	Наименование трудового коллектива	Руководитель
1	2	3
1	Коллектив «METROPOL Гранд Отель Геленджик» ООО «Гранд Отель Юг»	генеральный менеджер Федоткин Андрей Александрович
2	Народный хор казачьей песни муниципального бюджетного учреждения культуры «Дворец культуры, искусства и досуга» муниципального образования город-курорт Геленджик имени Леонида Плешкова	руководитель Пеев Николай Григорьевич
3	Коллектив общества с ограниченной ответственностью «Аэропорт Геленджик»	генеральный директор Таранченко Иван Иванович
4	Коллектив клиники «Мой медицинский центр» Геленджик (ООО «РН-Современные технологии»)	генеральный директор общества с ограниченной ответственностью «ММЦ ЮГ» - управляющей организации общества с ограниченной ответственностью «РН - Современные технологии» Гераськина Наталия Борисовна
5	Коллектив общества с ограниченной ответственностью «Телерадиокомпания «Геленджик»	директор Мочалина Ольга Александровна
6	Коллектив филиала государственного автономного учреждения Краснодарского края «Многофункциональный центр предоставления государственных и муниципальных услуг Краснодарского края» в муниципальном образовании городской округ город-курорт Геленджик Краснодарского края	руководитель Перерва Наталья Сергеевна

1	2	3
7	Совет молодых депутатов при Думе муниципального образования городской округ город-курорт Геленджик Краснодарского края	председатель Совета Павлиди Иван Александрович
8	Коллектив сети магазинов «Кудесник»	индивидуальный предприниматель Саркина Светлана Валентиновна
9	Коллектив филиала Федерального государственного автономного образовательного учреждения высшего образования «Южный федеральный университет» в г. Геленджике	исполняющий обязанности директора Соколов Андрей Андреевич
10	Коллектив муниципального бюджетного дошкольного общеобразовательного учреждения детский сад №8 «Буратино» муниципального образования город-курорт Геленджик	директор Каденцева Алевтина Евгеньевна

А.М. Борисова, начальник управления делами администрации муниципального образования городской округ город-курорт Геленджик Краснодарского края



**АДМИНИСТРАЦИЯ МУНИЦИПАЛЬНОГО ОБРАЗОВАНИЯ
ГОРОДСКОЙ ОКРУГ ГОРОД-КУРОРТ ГЕЛЕНДЖИК
КРАСНОДАРСКОГО КРАЯ**

ПОСТАНОВЛЕНИЕ

от 30 апреля 2026 года

№ 785

г. Геленджик

О внесении изменений в постановление администрации муниципального образования город-курорт Геленджик от 6 февраля 2019 года №205 «О единой

**дежурно-диспетчерской службе муниципального
образования город-курорт Геленджик» (в редакции
постановления администрации муниципального образования
город-курорт Геленджик от 22 июня 2023 года №1356)**

Рассмотрев протест прокурора города Геленджика от 28 ноября 2025 года №07-02-2024/Прдп678-25-20030021 на постановление администрации муниципального образования город-курорт Геленджик от 6 февраля 2019 года №205 «О единой дежурно-диспетчерской службе муниципального образования город-курорт Геленджик» (в редакции постановления администрации муниципального образования город-курорт Геленджик от 22 июня 2023 года №1356), в целях приведения муниципального правового акта муниципального образования городской округ город-курорт Геленджик Краснодарского края в соответствие с законодательством Российской Федерации, руководствуясь Федеральным законом от 21 декабря 1994 года №68-ФЗ «О защите населения и территорий от чрезвычайных ситуаций природного и техногенного характера» (в редакции Федерального закона от 8 августа 2024 года №232-ФЗ), Федеральным законом от 6 октября 2003 года №131-ФЗ «Об общих принципах организации местного самоуправления в Российской Федерации», Федеральным законом от 20 марта 2025 года №33-ФЗ «Об общих принципах организации местного самоуправления в единой системе публичной власти», национальным стандартом Российской Федерации ГОСТ Р 22.7.01-2021 «Безопасность в чрезвычайных ситуациях. Единая дежурно-диспетчерская служба. Основные положения», утверждённым приказом Федерального агентства по техническому регулированию и метрологии от 27 января 2021 года №25-ст, статьями 8, 33, 48, 72 Устава муниципального образования городской округ город-курорт Геленджик Краснодарского края, п о с т а н о в л я ю:

1. Удовлетворить протест прокурора города Геленджика от 28 ноября 2025 года №07-02-2024/Прдп678-25-20030021 на постановление администрации муниципального образования город-курорт Геленджик на постановление администрации муниципального образования город-курорт Геленджик от 6 февраля 2019 года №205 «О единой дежурно-диспетчерской службе муниципального образования город-курорт Геленджик» (в редакции постановления администрации муниципального образования город-курорт Геленджик от 22 июня 2023 года №1356).

2. Внести в постановление администрации муниципального образования город-курорт Геленджик от 6 февраля 2019 года №205 «О единой дежурно-диспетчерской службе муниципального образования город-курорт Геленджик» (в редакции постановления администрации муниципального образования город-курорт Геленджик от 22 июня 2023 года №1356) следующие изменения:

1) наименование изложить в следующей редакции:

**«О единой дежурно-диспетчерской службе муниципального
образования городской округ город-курорт Геленджик
Краснодарского края»;**

2) пункт 1 изложить в следующей редакции:

«1. Утвердить Положение о единой дежурно-диспетчерской службе муниципального образования городской округ город-курорт Геленджик Краснодарского края, созданной в составе муниципального казенного учреждения «Служба спасения» муниципального образования город-курорт Геленджик»;

3) в приложении:

- наименование изложить в следующей редакции:

«ПОЛОЖЕНИЕ

о единой дежурно-диспетчерской службе
муниципального образования городской округ город-курорт
Геленджик Краснодарского края, созданной в составе
муниципального казенного учреждения «Служба спасения»
муниципального образования город-курорт Геленджик»;

- абзац десятый пункта 1.1 изложить в следующей редакции:

«муниципальное казенное учреждение «Служба спасения»
муниципального образования город-курорт Геленджик – МКУ «Служба
спасения» Геленджик»;

- в пункте 1.2 слова «природного и техногенного характера» исключить;

- в абзаце четвертом пункта 2.2 слова «органов исполнительной власти»
заменить словами «исполнительным органам»;

- в абзаце первом пункта 2.3 слова «МКУ «АСС Геленджик»» заменить
словами «МКУ «Служба спасения» Геленджик»;

- в абзаце третьем слова «природного и техногенного характера»
исключить;

- в абзаце первом пункта 2.5 слова «органов исполнительной власти»
заменить словами «исполнительным органам»;

- в абзаце пятнадцатом раздела 3 слова «природного и техногенного
характера» исключить;

- в разделе 6 слова «органов исполнительной власти» заменить словами
«исполнительным органам»;

- в пункте 8.3 слова «МКУ «АСС Геленджик»» заменить словами «МКУ
«Служба спасения» Геленджик»;

- в пункте 10.6 слова «МКУ «АСС Геленджик»» заменить словами «МКУ
«Служба спасения» Геленджик»;

- в абзаце третьем подпункта 3 пункта 11.2 слова «природного и
техногенного характера» исключить;

- в пункте 12.2 слова «МКУ «АСС Геленджик»» заменить словами «МКУ
«Служба спасения» Геленджик».

2. Опубликовать настоящее постановление в печатном средстве массовой информации «Официальный вестник органов местного самоуправления муниципального образования город-курорт Геленджик» и разместить на официальном сайте администрации муниципального образования город-курорт Геленджик в информационно-телекоммуникационной сети «Интернет» (admigel.ru).

3. Постановление вступает в силу со дня его официального обнародования.

М.П. Рыбалкина, исполняющий обязанности главы
муниципального образования
городской округ город-курорт Геленджик
Краснодарского края



**АДМИНИСТРАЦИЯ МУНИЦИПАЛЬНОГО ОБРАЗОВАНИЯ
ГОРОДСКОЙ ОКРУГ ГОРОД-КУРОРТ ГЕЛЕНДЖИК
КРАСНОДАРСКОГО КРАЯ**

ПОСТАНОВЛЕНИЕ

от 30 апреля 2026 года

№ 788

г. Геленджик

**О внесении изменений в постановление администрации
муниципального образования город-курорт Геленджик
от 13 сентября 2017 года №3147 «Об утверждении стоимости
платных дополнительных образовательных услуг,
оказываемых муниципальным бюджетным учреждением
дополнительного образования
«Детская школа искусств села Архипо-Осиповка»
муниципального образования город-курорт Геленджик»
(в редакции постановления администрации
муниципального образования город-курорт Геленджик
от 8 декабря 2022 года №2708)**

Рассмотрев обращение исполняющего обязанности директора муниципального бюджетного учреждения дополнительного образования «Детская школа искусств села Архипо-Осиповка» муниципального образования город-курорт Геленджик от 29 декабря 2025 года №180, в целях регулирования деятельности муниципального бюджетного учреждения дополнительного образования «Детская школа искусств села Архипо-Осиповка» муниципального образования город-курорт Геленджик по предоставлению платных услуг, на основании протокола заседания комиссии по рассмотрению цен (тарифов) на

платные услуги, оказываемые муниципальным бюджетным учреждением дополнительного образования «Детская школа искусств села Архипо-Осиповка» муниципального образования город-курорт Геленджик, от 30 января 2026 года №1, руководствуясь статьей 16 Федерального закона от 6 октября 2003 года №131-ФЗ «Об общих принципах организации местного самоуправления в Российской Федерации», Федеральным законом от 20 марта 2025 года №33-ФЗ «Об общих принципах организации местного самоуправления в единой системе публичной власти», решением Думы муниципального образования город-курорт Геленджик от 17 апреля 2007 года №341 «О порядке согласования и утверждения цен (тарифов) на платные услуги, оказываемые муниципальными унитарными предприятиями и учреждениями муниципального образования город-курорт Геленджик» (в редакции решения Думы муниципального образования город-курорт Геленджик от 28 августа 2012 года №794), статьями 8, 33, 72, 75 Устава муниципального образования городской округ город-курорт Геленджик Краснодарского края, учитывая заключение управления образования администрации муниципального образования город-курорт Геленджик по уровню цен (тарифов) на платные образовательные услуги, а также целесообразности оказания муниципальным бюджетным учреждением дополнительного образования «Детская школа искусств села Архипо-Осиповка» муниципального образования город-курорт Геленджик данных услуг на платной основе от 24 ноября 2025 года №1 и заключение управления экономики администрации муниципального образования городской округ город-курорт Геленджик Краснодарского края по проекту стоимости платных услуг, оказываемых муниципальным бюджетным учреждением дополнительного образования «Детская школа искусств села Архипо-Осиповка» муниципального образования город-курорт Геленджик от 29 января 2026 года №1, п о с т а н о в л я ю:

1. Внести в постановление администрации муниципального образования город-курорт Геленджик от 13 сентября 2017 года №3147 «Об утверждении стоимости платных дополнительных образовательных услуг, оказываемых муниципальным бюджетным учреждением дополнительного образования «Детская школа искусств села Архипо-Осиповка» муниципального образования город-курорт Геленджик» (в редакции постановления администрации муниципального образования город-курорт Геленджик от 8 декабря 2022 года №2708), следующие изменения:

1) пункт 3 изложить в следующей редакции:

«3. Контроль за выполнением настоящего постановления возложить на заместителя главы муниципального образования городской округ город-курорт Геленджик Краснодарского края Скорикову Я.В.»;

2) приложение изложить в новой редакции (прилагается).

2. Опубликовать настоящее постановление в печатном средстве массовой информации «Официальный вестник органов местного самоуправления муниципального образования город-курорт Геленджик» и разместить на официальном сайте администрации муниципального образования городской

округ город-курорт Геленджик Краснодарского края в информационно-телекоммуникационной сети «Интернет» (admigel.ru).

3. Постановление вступает в силу со дня его официального обнародования.

М.П. Рыбалкина, исполняющий обязанности главы
муниципального образования
городской округ город-курорт Геленджик
Краснодарского края

Приложение
к постановлению администрации
муниципального образования
городской округ город-курорт
Геленджик Краснодарского края
от 30.04.2026 № 788

«Приложение

УТВЕРЖДЕНА
постановлением администрации
муниципального образования
город-курорт Геленджик от
13 июля 2017 года №3147
(в редакции постановления
администрации муниципального
образования городской округ
город-курорт Геленджик
Краснодарского края
от 30.04.2026 № 788)

СТОИМОСТЬ

платных образовательных услуг, оказываемых муниципальным
бюджетным учреждением дополнительного образования

«Детская школа искусств села Архипо-Осиповка»
муниципального образования город-курорт Геленджик

№ п/п	Наименование услуги	Наполняемость одной группы, чел.	Количество часов в месяц	Стоимость 1 часа занятия на 1 обучающегося, руб. (без НДС)*
1	2	3	4	5
1	Обучение по дополнительной общеразвивающей программе в области хореографического искусства «Хореографическое творчество» (4 года обучения)	6	24	145,83
2	Обучение по дополнительной общеразвивающей программе в области музыкального искусства «Музыкальный инструмент» (фортепиано) (4 года обучения)	6	16	312,50
3	Обучение по дополнительной общеразвивающей программе в области музыкального искусства «Музыкальный инструмент» (струнные инструменты – скрипка) (4 года обучения)	6	20	210,00
4	Обучение по дополнительной общеразвивающей программе в области музыкального искусства «Музыкальный инструмент» (народные инструменты – гитара) (4 года обучения)	6	20	210,00
5	Обучение по дополнительной общеразвивающей программе в области музыкального искусства «Музыкальный инструмент» (Эстрадный вокал/Сольное пение) (4 года обучения)	6	24	208,33
6	Обучение по дополнительной общеразвивающей программе в области изобразительного искусства «Основы изобразительного искусства и рисования» (4 года обучения)	6	24	158,33
7	Обучение по дополнительной общеразвивающей программе в области изобразительного искусства «Декоративно-	6	24	95,83

	прикладное творчество» (народные промыслы) (4 года обучения)			
8	Обучение по дополнительной общеразвивающей программе в области изобразительного искусства «Подготовка к поступлению в профессиональные учебные заведения по профилю обучения» (от 14 до 18 лет) (1 год обучения) Индивидуальные занятия	1	36	175,00
9	Обучение по дополнительной общеразвивающей программе в области изобразительного искусства «Изобразительное творчество» (от 7 до 17 лет), (от 18 лет и старше) (1 год обучения)	9	24	140,00
10	Обучение по дополнительной общеразвивающей программе в области музыкального искусства «Детский вокальный ансамбль» (от 5 до 6 лет) (1 год обучения)	6	12	210,00
11	Обучение по дополнительной общеразвивающей программе в области музыкального искусства «Вокальный ансамбль» (от 7 до 18 лет) (1 год обучения)	6	12	210,00
12	Обучение по дополнительной общеразвивающей программе в области музыкального искусства «Музыкальный инструмент» (от 5 до 6 лет), (7 лет и старше) (1 год обучения) Индивидуальные занятия	1	12	300,00
13	Обучение по дополнительной общеразвивающей программе в области музыкального искусства «Музыкальное творчество» (от 7 лет и старше) (1 год обучения) Индивидуальные занятия	1	12	300,00
14	Обучение по дополнительной общеразвивающей программе в области изобразительного искусства «Декоративно-прикладное творчество» (от 18 лет и старше) (1 год обучения)	5	16	252,00

15	Обучение по дополнительной общеразвивающей программе в области хореографического искусства «Хореография для детей» (от 4 до 7 лет) (1 год обучения)	10	12	126,00
16	Обучение по дополнительной общеразвивающей программе раннего эстетического развития «Планета творчества» (от 4 до 7 лет) (1 год обучения)	9	20	140,00
17	Обучение по дополнительной общеразвивающей программе раннего эстетического развития «Шаги к успешности» (от 4 до 7 лет) (1 год обучения)	9	24	140,00
18	Обучение по дополнительной общеразвивающей программе «Клуб детского творчества Планета Детства» (от 4 до 6 лет), (от 7 до 10 лет)	10	32	126,00
19	Проведение мастер-класса 2 часа академических (от 6 до 13 лет), (от 14 лет и старше)	9	2	750,00
20	Проведение мастер-класса 3 часа академических (от 6 до 13 лет), (от 14 лет и старше)	9	3	750,00
21	Обучение по дополнительной общеразвивающей программе «Коррекционное развитие» (от 4 до 6 лет), (от 7 до 11 лет) Индивидуальные занятия	1	4	300,00
* В соответствии с пунктом 2 статьи 149 Налогового кодекса Российской Федерации реализация услуг в сфере образования, оказываемых организациями, осуществляющими образовательную деятельность, являющимися некоммерческими организациями, по реализации основных и (или) дополнительных образовательных программ, предусмотренных лицензией, за исключением консультационных услуг, а также услуг по сдаче в аренду помещений не подлежит налогообложению.				

».

Л.А. Матвеевко, исполняющий обязанности
начальника управления экономики
администрации муниципального образования
городской округ город-курорт
Геленджик Краснодарского края



**АДМИНИСТРАЦИЯ МУНИЦИПАЛЬНОГО ОБРАЗОВАНИЯ
ГОРОДСКОЙ ОКРУГ ГОРОД-КУРОРТ ГЕЛЕНДЖИК
КРАСНОДАРСКОГО КРАЯ**

ПОСТАНОВЛЕНИЕ

от 30 апреля 2026 года

№ 789

г. Геленджик

**Об установлении публичного
сервитута**

На основании ходатайства АО «Газпром газораспределение Краснодар» об установлении публичного сервитута, руководствуясь статьями 23, 39.43 Земельного кодекса Российской Федерации, Федеральным законом от 6 октября 2003 года №131-ФЗ «Об общих принципах организации местного самоуправления в Российской Федерации», Федеральным законом от 20 марта 2025 года №33-ФЗ «Об общих принципах организации местного самоуправления в единой системе публичной власти», Законом Краснодарского края от 5 ноября 2002 года №532-КЗ «Об основах регулирования земельных отношений в Краснодарском крае» (в редакции Закона Краснодарского края от 11 февраля 2026 года №5465-КЗ), статьями 8, 33, 72 Устава муниципального образования городской округ город-курорт Геленджик Краснодарского края, **п о с т а н о в л я ю:**

1. Установить публичный сервитут сроком на 10 лет в целях подключения (технологического присоединения) газоиспользующего оборудования и объекта капитального строительства «Автоматизированная блочно-модульная котельная TermaRUS-1000» к сети газораспределения по адресу: Краснодарский край, г. Геленджик, земельный участок с кадастровым номером 23:40:0000000:8082 в отношении:

1) земельного участка площадью 89,3 кв.м, расположенного в границах земельного участка площадью 10194 кв.м, имеющего кадастровый номер 23:40:0000000:8082, расположенного по адресу: Краснодарский край, г. Геленджик;

2) земельного участка площадью 1165,1 кв.м, расположенного в границах земельного участка площадью 86585 кв.м, имеющего кадастровый номер 23:40:0000000:8081, расположенного по адресу: Краснодарский край, г. Геленджик;

3) земельного участка площадью 151,4 кв.м, расположенного в границах кадастрового квартала 23:40:0413078;

4) земельного участка площадью 214,8 кв.м, расположенного в границах кадастрового квартала 23:40:0413049;

5) земельного участка площадью 126,81 кв.м, расположенного в границах кадастрового квартала 23:40:0413051;

6) земельного участка площадью 111,25 кв.м, расположенного в границах кадастрового квартала 23:40:0413046.

2. Утвердить границы публичного сервитута в целях подключения (технологического присоединения) газоиспользующего оборудования и объекта капитального строительства «Автоматизированная блочно-модульная котельная TermaRUS-1000» к сети газораспределения по адресу: Краснодарский край, г. Геленджик, земельный участок с кадастровым номером 23:40:0000000:8082 (прилагается).

3. Определить:

1) срок, в течение которого использование земельных участков (их частей) и (или) расположенных на них объектов недвижимого имущества в соответствии с их разрешенным использованием будет невозможно или существенно затруднено в связи с осуществлением сервитута, – не предусмотрен;

2) что установление зон с особыми условиями использования территорий и содержание ограничений прав на земельные участки в границах таких зон будет осуществлено в соответствии со статьей 28 Федерального закона от 31 марта 1999 года №69-ФЗ «О газоснабжении в Российской Федерации» и постановлением Правительства Российской Федерации от 20 ноября 2000 года №878 «Об утверждении Правил охраны газораспределительных сетей»;

3) что порядок расчета и внесения платы за публичный сервитут, устанавливаемый:

- в отношении земельного участка, находящегося в государственной или муниципальной собственности и не обремененного правами третьих лиц, устанавливается в размере 0,01 процента кадастровой стоимости такого земельного участка за каждый год использования этого земельного участка. При этом плата за публичный сервитут, установленный на три года и более, не может быть менее чем 0,1 процента кадастровой стоимости земельного участка, обремененного сервитутом, за весь срок сервитута;

- в отношении земельных участков, находящихся в частной собственности или находящихся в государственной или муниципальной собственности и предоставленных гражданам или юридическим лицам, определяются в соответствии с Федеральным законом от 29 июля 1998 года №135-ФЗ «Об оценочной деятельности в Российской Федерации» и методическими рекомендациями, утверждаемыми федеральным органом исполнительной власти, осуществляющим функции по выработке государственной политики и нормативно-правовому регулированию в сфере земельных отношений;

- в отношении земельных участков и (или) земель, кадастровая стоимость которых не определена, размер платы за публичный сервитут рассчитывается пропорционально площади земельного участка и (или) земель в установленных границах публичного сервитута и в соответствии с абзацем третьим настоящего подпункта исходя из среднего уровня кадастровой стоимости земельных участков по городскому округу;

4) срок и график ремонтно-эксплуатационных работ по обслуживанию инженерного сооружения (при необходимости) – ежегодно с 1 января по 31 декабря.

4. Акционерное общество «Газпром газораспределение Краснодар» обязано привести земельные участки, указанные в пункте 1 настоящего постановления, в состояние, пригодное для их использования в соответствии с разрешенным использованием, в срок не позднее чем 3 месяца после завершения строительства инженерного сооружения, для размещения которого был установлен публичный сервитут.

5. Управлению архитектуры и градостроительства администрации муниципального образования городской округ город-курорт Геленджик Краснодарского края (Мальцева) направить копию настоящего постановления и графическое описание местоположения границ публичного сервитута в управление Федеральной службы государственной регистрации, кадастра и картографии по Краснодарскому краю в установленном законом порядке.

6. Опубликовать настоящее постановление в печатном средстве массовой информации «Официальный вестник органов местного самоуправления муниципального образования город-курорт Геленджик» и разместить на официальном сайте администрации муниципального образования городской округ город-курорт Геленджик Краснодарского края в информационно-телекоммуникационной сети «Интернет» (admge1.ru).

7. Контроль за выполнением настоящего постановления возложить на заместителя главы муниципального образования городской округ город-курорт Геленджик Краснодарского края Антипова В.В.

8. Постановление вступает в силу со дня его подписания.

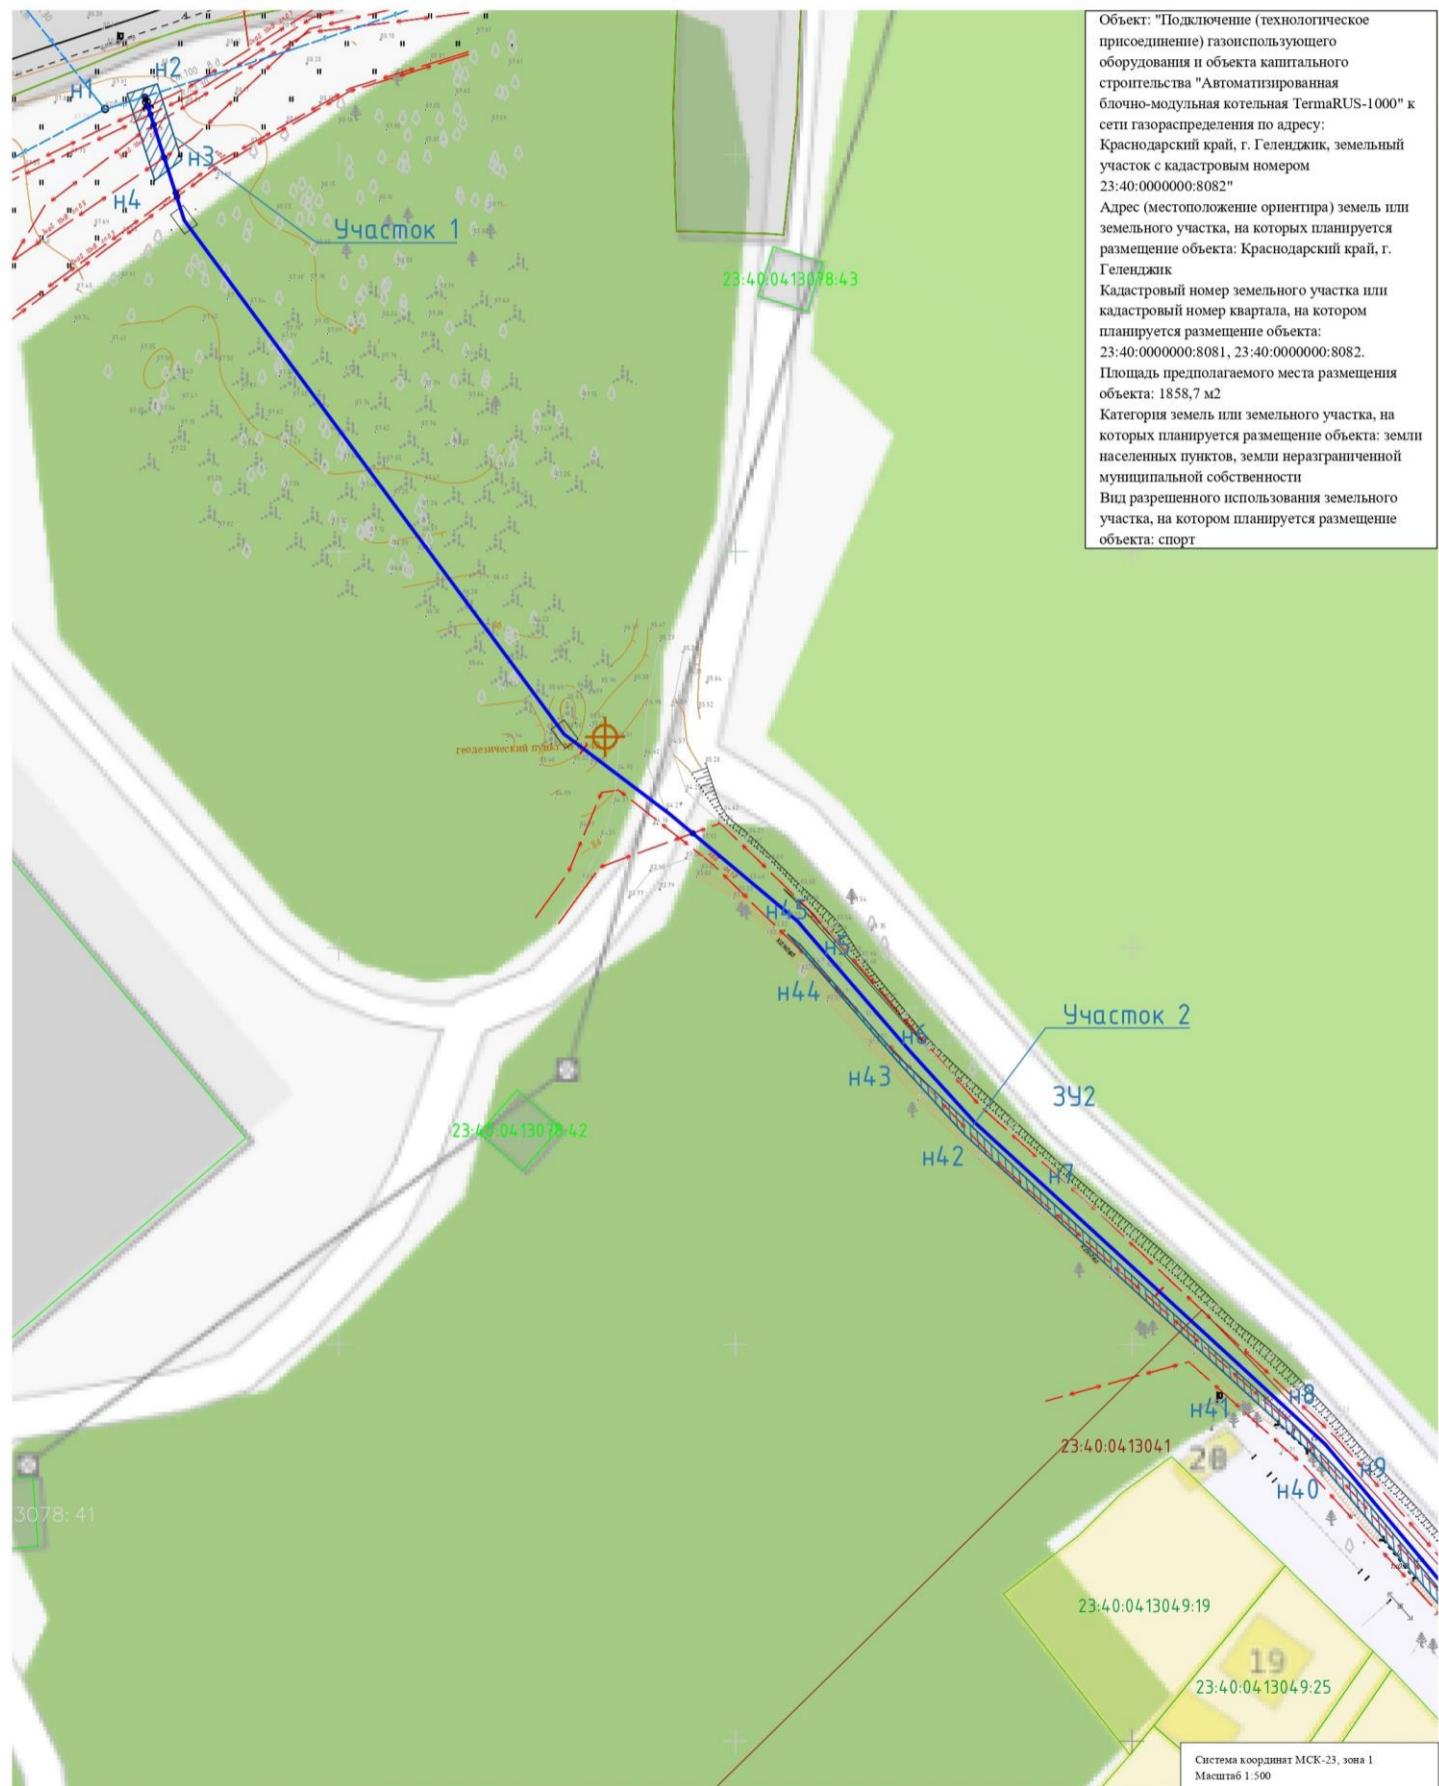
М.П. Рыбалкина, исполняющий обязанности главы
муниципального образования
городской округ город-курорт Геленджик
Краснодарского края

ГРАНИЦЫ

публичного сервитута

в целях подключения (технологического присоединения) газоиспользующего оборудования и объекта капитального строительства «Автоматизированная блочно-модульная котельная TermaRUS-1000» к сети газораспределения по адресу: Краснодарский край, г. Геленджик, земельный участок с кадастровым номером 23:40:0000000:8082

Схемы границ предполагаемых к использованию земель или части земельного участка на кадастровом плане с указанием координат характерных точек границ территории




Условные обозначения:

23:40:0413049	кадастровый номер кадастрового квартала
	граница кадастрового квартала
	граница планируемая к использованию
23:40:0413049:19	кадастровый номер земельного участка
	граница земельного участка
	граница ОКС (строение, здание, сооружение)
	охранная зона, сведения о которой имеются в ЕГРН
	проектируемый газопровод среднего давления
н1	номер точки

Система координат МСК-23, зона 1
Масштаб 1:500

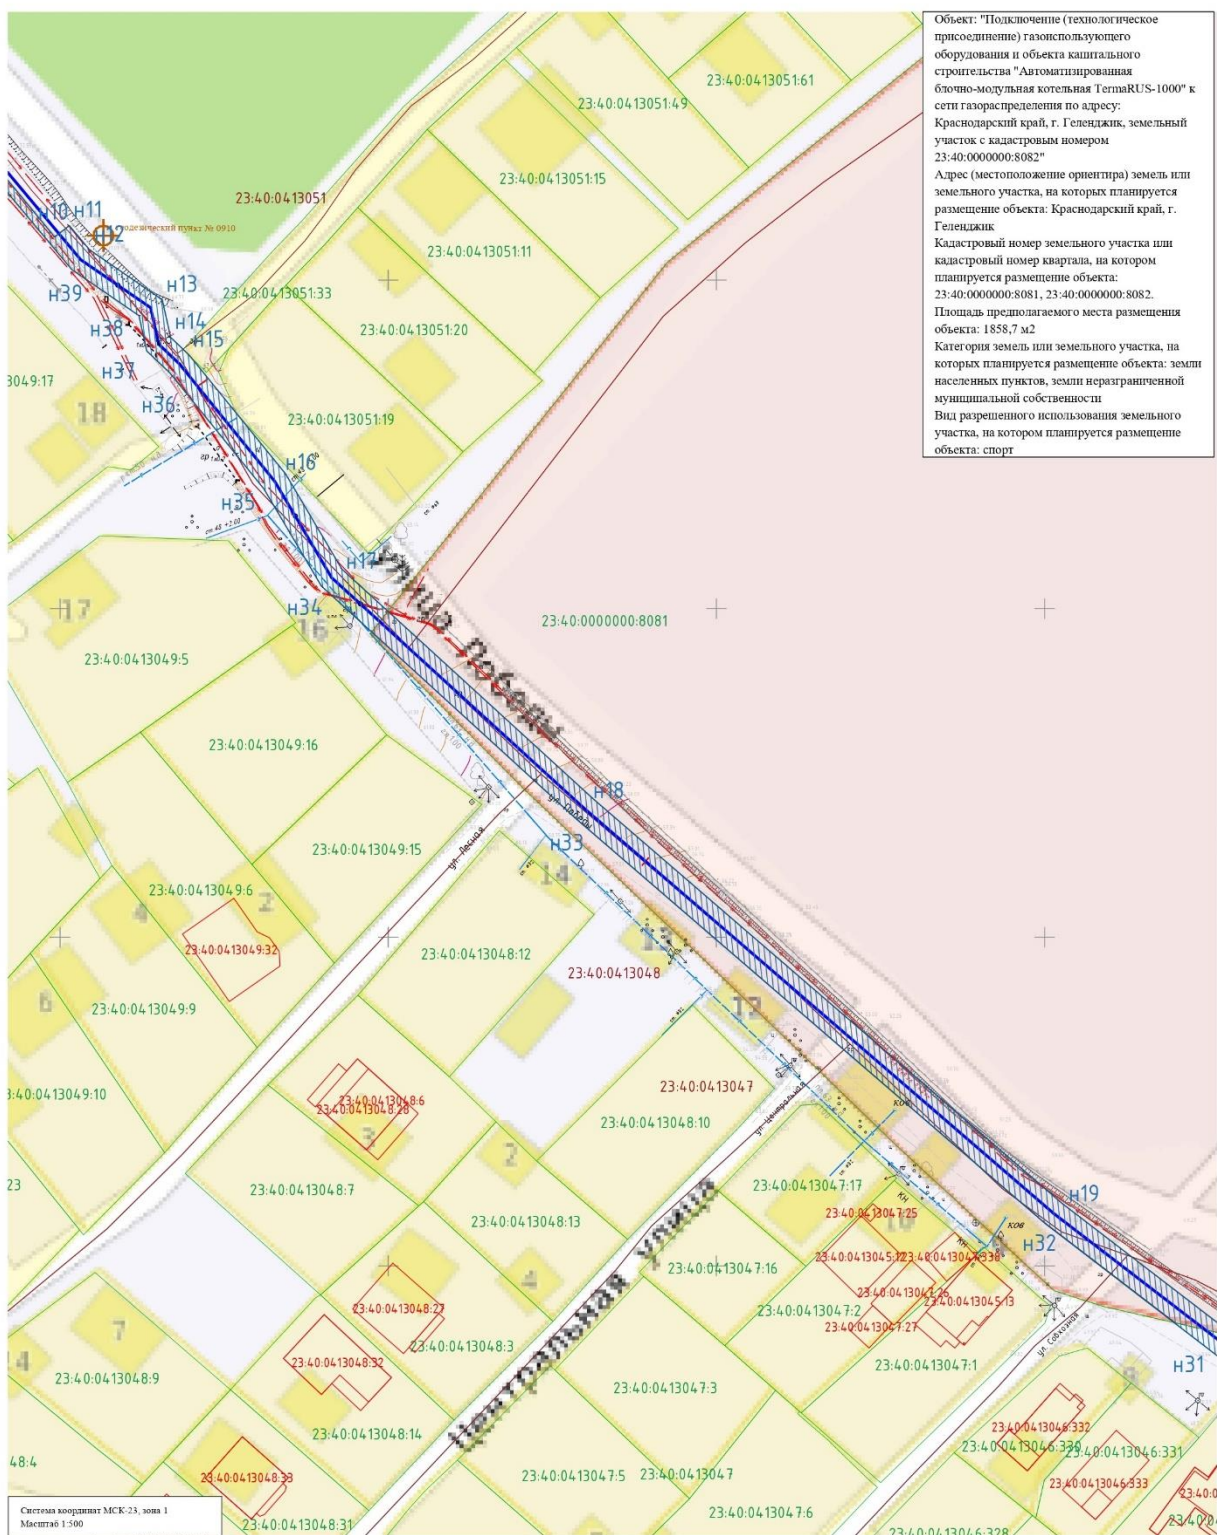
Схемы границ предполагаемых к использованию земель или части земельного участка на кадастровом плане с указанием координат характерных точек границ территории



Условные обозначения

23:40:04:13049	кадастровый номер кадастрового квартала
	граница кадастрового квартала
	граница планируемая к использованию
23:40:04:13049:19	кадастровый номер земельного участка
	граница земельного участка
	граница ОКС (строение, здание, сооружение)
	охранная зона, сведения о которой имеются в ЕГРН
	проектируемый газопровод среднего давления
н1	номер точки

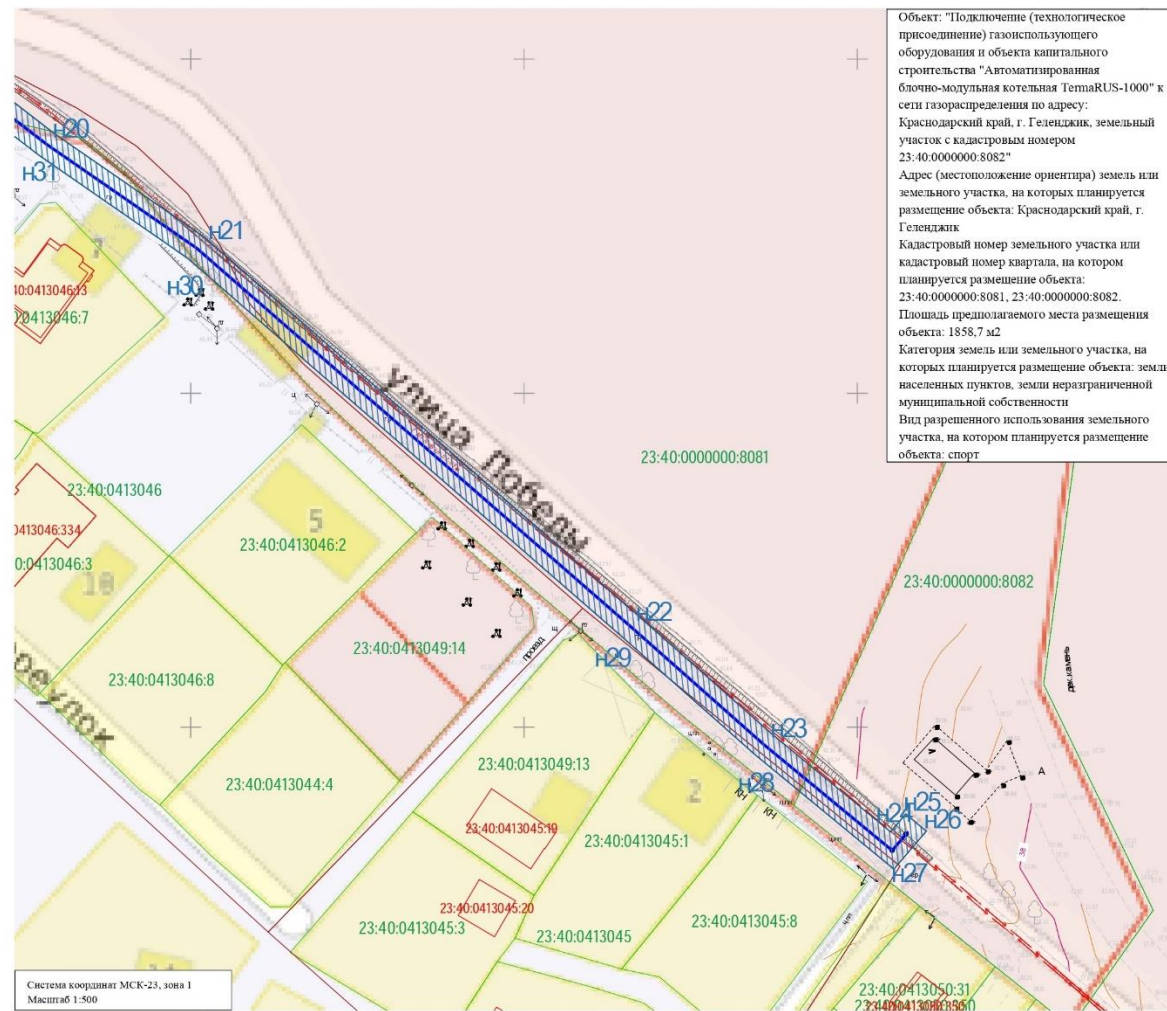Схемы границ предполагаемых к использованию земель или части земельного участка на кадастровом плане с указанием координат характерных точек границ территории



Условные обозначения:

23:40:0413049	кадастровый номер кадастрового квартала
	граница кадастрового квартала
	граница планируемая к использованию
23:40:0413049:19	кадастровый номер земельного участка
	граница земельного участка
	граница ОКС (строение, здание, сооружение)
	охранная зона, сведения о которой имеются в ЕГРН
	проектируемый газопровод среднего давления
н1	номер точки

Описание местоположения границ

Раздел 1

Сведения об объекте		
№ п/п	Характеристики объекта	Описание характеристик
1	Местоположение объекта	Краснодарский край, г. Геленджик
2	Площадь объекта +/- величина погрешности определения площади (Р+/- Дельта Р)	1858,7 +/- 20 м ²
3	Иные характеристики объекта	<p>публичный сервитут в целях строительства линейного объекта системы газоснабжения: «Подключение (технологическое присоединение) газоиспользующего оборудования и объекта капитального строительства: «Автоматизированная блочно-модульная котельная TermaRUS-1000» к сети газораспределения по адресу: Краснодарский край, г. Геленджик, земельный участок с кадастровым номером 23:40:0000000:8082».</p> <p>Срок: 10 (десять) лет.</p> <p>Обладатель: АО «Газпром газораспределение Краснодар», ОГРН 1022301189790, ИНН/КПП 2308021656/230801001, находящийся по адресу: 350051, Краснодарский край, г. Краснодар, ул. Строителей, д. 23</p>

Раздел 2

Сведения о местоположении границ объекта					
1. Система координат МСК 23, зона 1					
2. Сведения о характерных точках границ объекта					
Обозначение характерных точек границ	Координаты, м		Метод определения координат характерной точки	Средняя квадратическая погрешность положения характерной точки (Mt), м	Описание обозначения точки на местности (при наличии)
	X	Y			
1	2	3	4	5	6
Участок 1					
1	429108,92	1301927,1	аналитический метод	0,01	-
2	429099,36	1301930,17	аналитический метод	0,01	-
3	429096,78	1301926,8	аналитический метод	0,01	-

1	2	3	4	5	6
4	429107,7	1301923,29	аналитический метод	0,01	-
1	429108,92	1301927,1	аналитический метод	0,01	-
Участок 2					
5	429000,5	1302008,09	аналитический метод	0,01	-
6	428986,6	1302020,2	аналитический метод	0,01	-
7	428941,23	1302069,06	аналитический метод	0,01	-
8	428932,03	1302078,03	аналитический метод	0,01	-
9	428906,56	1302099,19	аналитический метод	0,01	-
10	428908,28	1302101,42	аналитический метод	0,01	-
11	428904,57	1302104,6	аналитический метод	0,01	-
12	428897,2	1302115,21	аналитический метод	0,01	-
13	428891,44	1302116,6	аналитический метод	0,01	-
14	428888,42	1302119,7	аналитический метод	0,01	-
15	428870,79	1302134,12	аналитический метод	0,01	-
16	428856,13	1302142,79	аналитический метод	0,01	-
17	428820,89	1302181,4	аналитический метод	0,01	-
18	428759,35	1302252,82	аналитический метод	0,01	-
19	428738,65	1302279,79	аналитический метод	0,01	-
20	428723,14	1302302,25	аналитический метод	0,01	-
21	428666,59	1302367,29	аналитический метод	0,01	-
22	428648,76	1302387,47	аналитический метод	0,01	-
23	428634,34	1302405	аналитический метод	0,01	-
24	428636,95	1302407,35	аналитический метод	0,01	-
25	428634,48	1302410,39	аналитический метод	0,01	-
26	428628,81	1302405,54	аналитический метод	0,01	-
27	428646,16	1302384,45	аналитический метод	0,01	-
28	428663,98	1302364,27	аналитический метод	0,01	-
29	428720,53	1302299,23	аналитический метод	0,01	-
30	428736,05	1302276,77	аналитический метод	0,01	-
31	428756,74	1302249,79	аналитический метод	0,01	-
32	428818,29	1302178,38	аналитический метод	0,01	-
33	428853,52	1302139,77	аналитический метод	0,01	-
34	428868,19	1302131,09	аналитический метод	0,01	-
35	428886,06	1302116,62	аналитический метод	0,01	-
36	428889,06	1302113,47	аналитический метод	0,01	-
37	428894,6	1302112,19	аналитический метод	0,01	-
38	428901,91	1302101,55	аналитический метод	0,01	-
39	428936,23	1302072,76	аналитический метод	0,01	-
40	428946,77	1302061,35	аналитический метод	0,01	-
41	428976,76	1302028,62	аналитический метод	0,01	-
42	428985,98	1302020,21	аналитический метод	0,01	-
43	429001,69	1302006,64	аналитический метод	0,01	-
44	429000,5	1302008,09	аналитический метод	0,01	-
45	429000,5	1302008,09	аналитический метод	0,01	-
5	429000,5	1302008,09	аналитический метод	0,01	-
3. Сведения о характерных точках части (частей) границы объекта					
-	-	-	-	-	-

Н.В. Мальцева, начальник управления архитектуры и

градостроительства администрации муниципального
образования городской округ город-курорт Геленджик
Краснодарского края - главный архитектор



**АДМИНИСТРАЦИЯ МУНИЦИПАЛЬНОГО ОБРАЗОВАНИЯ
ГОРОДСКОЙ ОКРУГ ГОРОД-КУРОРТ ГЕЛЕНДЖИК
КРАСНОДАРСКОГО КРАЯ**

ПОСТАНОВЛЕНИЕ

от 30 апреля 2026 года

№ 790

г. Геленджик

Об установлении публичного сервитута

На основании ходатайства АО «Электросети Кубани» об установлении публичного сервитута, руководствуясь статьями 23, 39.43 Земельного кодекса Российской Федерации, Федеральным законом от 6 октября 2003 года №131-ФЗ «Об общих принципах организации местного самоуправления в Российской Федерации», Федеральным законом от 20 марта 2025 года №33-ФЗ «Об общих принципах организации местного самоуправления в единой системе публичной власти», Законом Краснодарского края от 5 ноября 2002 года №532-КЗ «Об основах регулирования земельных отношений в Краснодарском крае» (в редакции Закона Краснодарского края от 11 февраля 2026 года №5465-КЗ), статьями 8, 33, 72 Устава муниципального образования городской округ город-курорт Геленджик Краснодарского края, **п о с т а н о в л я ю:**

1. Установить публичный сервитут сроком на 10 лет в целях строительства и эксплуатации линейного объекта «Электроснабжение ЭПУ потребителей в соответствии с договором на ТП № 2-34-20-4995 г. Геленджик»:

1) площадью 237 кв.м в отношении земельного участка площадью 6195 кв.м, расположенного в границах земельного участка с кадастровым номером 23:40:0601003:90 по адресу: Краснодарский край, г. Геленджик, ЗАО АФ «Дивноморская»;

2) площадью 84 кв.м в отношении земельного участка площадью 3080 кв.м, расположенного в границах земельного участка с кадастровым номером 23:40:0601003:65 по адресу: Краснодарский край, г. Геленджик, с. Возрождение, Мягкая щель, участок №8, секция 33, «Персиковый сад»;

3) площадью 68 кв.м в отношении земельного участка площадью 2700 кв.м, расположенного в границах земельного участка с кадастровым номером 23:40:0601003:55 по адресу: Краснодарский край, г. Геленджик, ЗАО АФ «Дивноморская», участок №8 «Мягкая щель», 33 секция, «Персиковое поле»;

4) площадью 69 кв.м в отношении земельного участка площадью 3100 кв.м, расположенного в границах земельного участка с кадастровым номером 23:40:0601003:89 по адресу: Краснодарский край, г. Геленджик, ЗАО АФ «Дивноморская»;

5) площадью 279 кв.м в отношении земельного участка площадью 12800 кв.м, расположенного в границах земельного участка с кадастровым номером 23:40:0601003:32 по адресу: Краснодарский край, г. Геленджик, массив «Мягкая щель», участок 8, секция 33;

6) площадью 376 кв.м в отношении земельного участка площадью 12798 кв.м, расположенного в границах земельного участка с кадастровым номером 23:40:0601003:31 по адресу: Краснодарский край, г. Геленджик, массив «Мягкая щель», участок 8, секция 33;

7) площадью 213 кв.м в отношении земельного участка площадью 107200 кв.м, расположенного в границах земельного участка с кадастровым номером 23:40:0601003:27 по адресу: край Краснодарский, г. Геленджик, ЗАО АФ «Дивноморская»;

8) площадью 343 кв.м в отношении земельного участка площадью 16676 кв.м, расположенного в границах земельного участка с кадастровым номером 23:40:0000000:9159 по адресу: Краснодарский край, г.о. город-курорт Геленджик, с. Возрождение;

9) площадью 831 кв.м в отношении земельного участка, расположенного в границах кадастрового квартала 23:40:0601003;

10) площадью 39 кв.м в отношении земельного участка, расположенного в границах кадастрового квартала 23:40:0601000.

2. Утвердить границы публичного сервитута в целях строительства и эксплуатации линейного объекта «Электроснабжение ЭПУ потребителей в соответствии с договором на ТП № 2-34-20-4995 г. Геленджик» (прилагается).

3. Определить:

1) срок, в течение которого использование земельных участков (их частей) и (или) расположенных на них объектов недвижимого имущества в соответствии с их разрешенным использованием будет невозможно или существенно затруднено в связи с осуществлением сервитута, – 1 месяц;

2) что установление зон с особыми условиями использования территорий и содержание ограничений прав на земельные участки в границах таких зон будет осуществлено в соответствии с постановлением Правительства Российской Федерации от 24 февраля 2009 года №160 «О порядке установления охранных зон объектов электросетевого хозяйства и особых условий использования земельных участков, расположенных в границах таких зон»;

3) что порядок расчета и внесения платы за публичный сервитут, устанавливаемый:

- в отношении земельного участка, находящегося в государственной или муниципальной собственности и не обремененного правами третьих лиц, устанавливается в размере 0,01 процента кадастровой стоимости такого земельного участка за каждый год использования этого земельного участка. При этом плата за публичный сервитут, установленный на три года и более, не может быть менее чем 0,1 процента кадастровой стоимости земельного участка, обремененного сервитутом, за весь срок сервитута;

- в отношении земельных участков, находящихся в частной собственности или находящихся в государственной или муниципальной собственности и предоставленных гражданам или юридическим лицам, определяется в соответствии с Федеральным законом от 29 июля 1998 года №135-ФЗ «Об оценочной деятельности в Российской Федерации» и методическими рекомендациями, утверждаемыми федеральным органом исполнительной власти, осуществляющим функции по выработке государственной политики и нормативно-правовому регулированию в сфере земельных отношений;

- в отношении земельных участков и (или) земель, кадастровая стоимость которых не определена, размер платы за публичный сервитут рассчитывается пропорционально площади земельного участка и (или) земель в установленных границах публичного сервитута, и в соответствии с абзацем третьим настоящего подпункта, исходя из среднего уровня кадастровой стоимости земельных участков по городскому округу;

4) срок и график ремонтно-эксплуатационных работ по обслуживанию инженерного сооружения (при необходимости) – ежегодно с 1 января по 31 декабря.

4. Акционерное общество «Электросети Кубани» обязано привести земельные участки, указанные в пункте 1 постановления, в состояние, пригодное для их использования в соответствии с разрешенным использованием, в срок не позднее чем 3 месяца после завершения эксплуатации инженерных сетей, для размещения которых был установлен публичный сервитут.

5. Управлению архитектуры и градостроительства администрации муниципального образования городской округ город-курорт Геленджик Краснодарского края (Мальцева) направить копию настоящего постановления и графическое описание местоположения границ публичного сервитута в управление Федеральной службы государственной регистрации, кадастра и картографии по Краснодарскому краю в установленном законом порядке.

6. Опубликовать настоящее постановление в печатном средстве массовой информации «Официальный вестник органов местного самоуправления муниципального образования город-курорт Геленджик» и разместить на официальном сайте администрации муниципального образования городской округ город-курорт Геленджик Краснодарского края в информационно-телекоммуникационной сети «Интернет» (admigel.ru).

7. Контроль за выполнением настоящего постановления возложить на заместителя главы муниципального образования городской округ город-курорт Геленджик Краснодарского края Антипова В.В.

8. Постановление вступает в силу со дня его подписания.

М.П. Рыбалкина, исполняющий обязанности главы
муниципального образования
городской округ город-курорт Геленджик
Краснодарского края

Приложение

УТВЕРЖДЕНЫ

постановлением администрации
муниципального образования
городской округ город-курорт
Геленджик Краснодарского края
от 30.04.2026 № 790

ГРАНИЦЫ

публичного сервитута в целях строительства и эксплуатации
линейного объекта «Электроснабжение ЭПУ потребителей
в соответствии с договором на ТП № 2-34-20-4995 г. Геленджик»

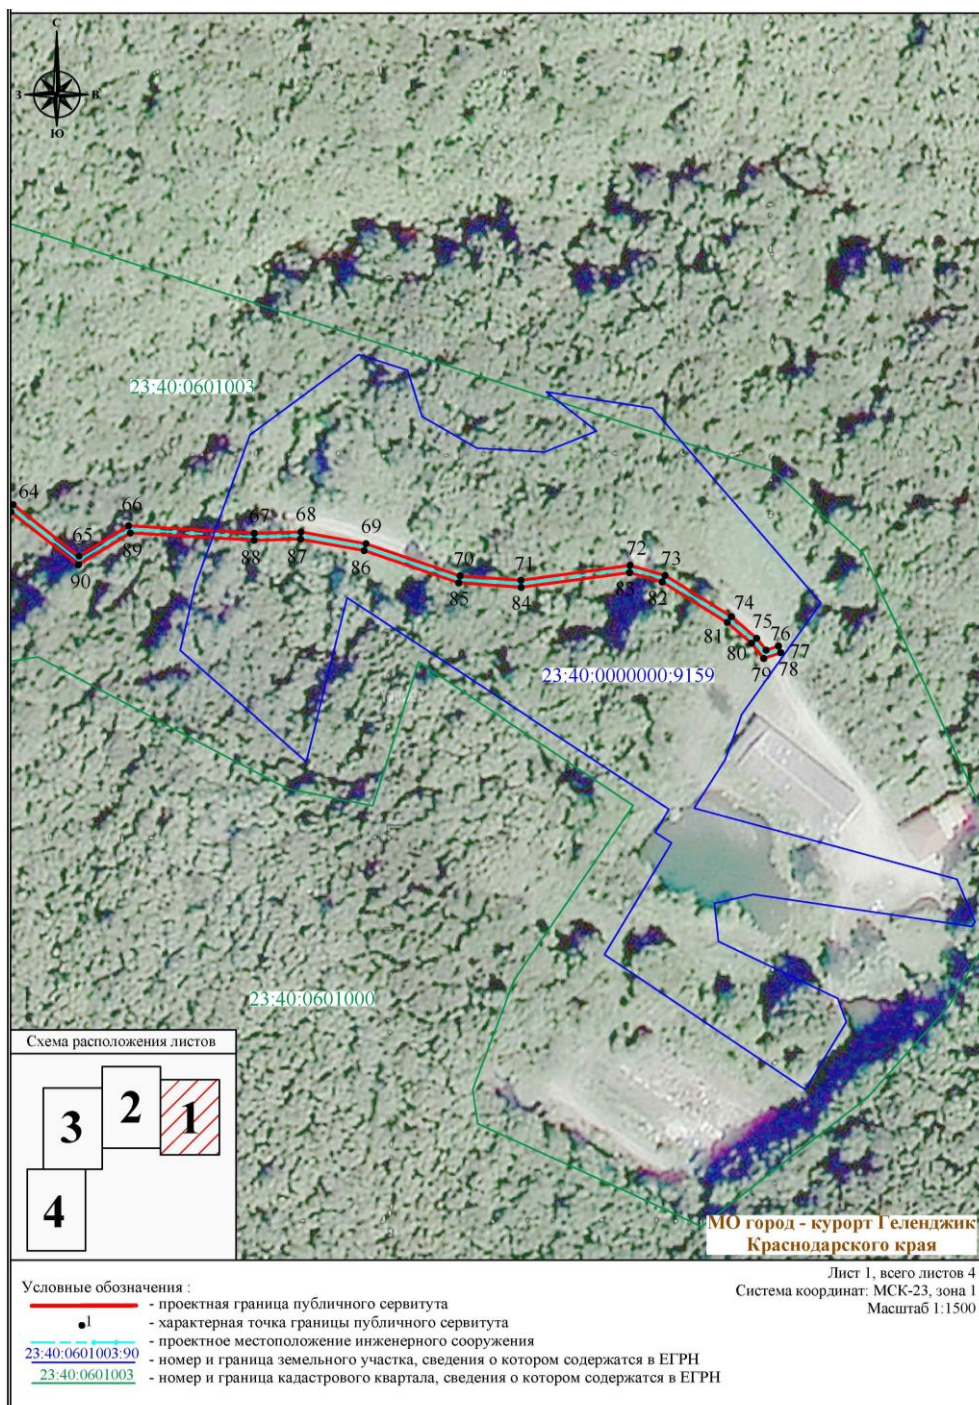



СХЕМА ГРАНИЦ ПУБЛИЧНОГО СЕРВИТУТА



**МО город - курорт Геленджик
Краснодарского края**

Лист 2, всего листов 4
Условные обозначения приведены на листе 1

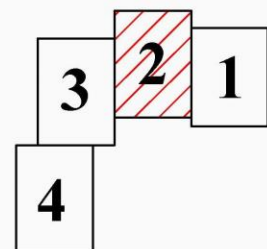Схема расположения листов



Масштаб 1:1500
Система координат: МСК-23, зона 1

СХЕМА ГРАНИЦ ПУБЛИЧНОГО СЕРВИТУТА


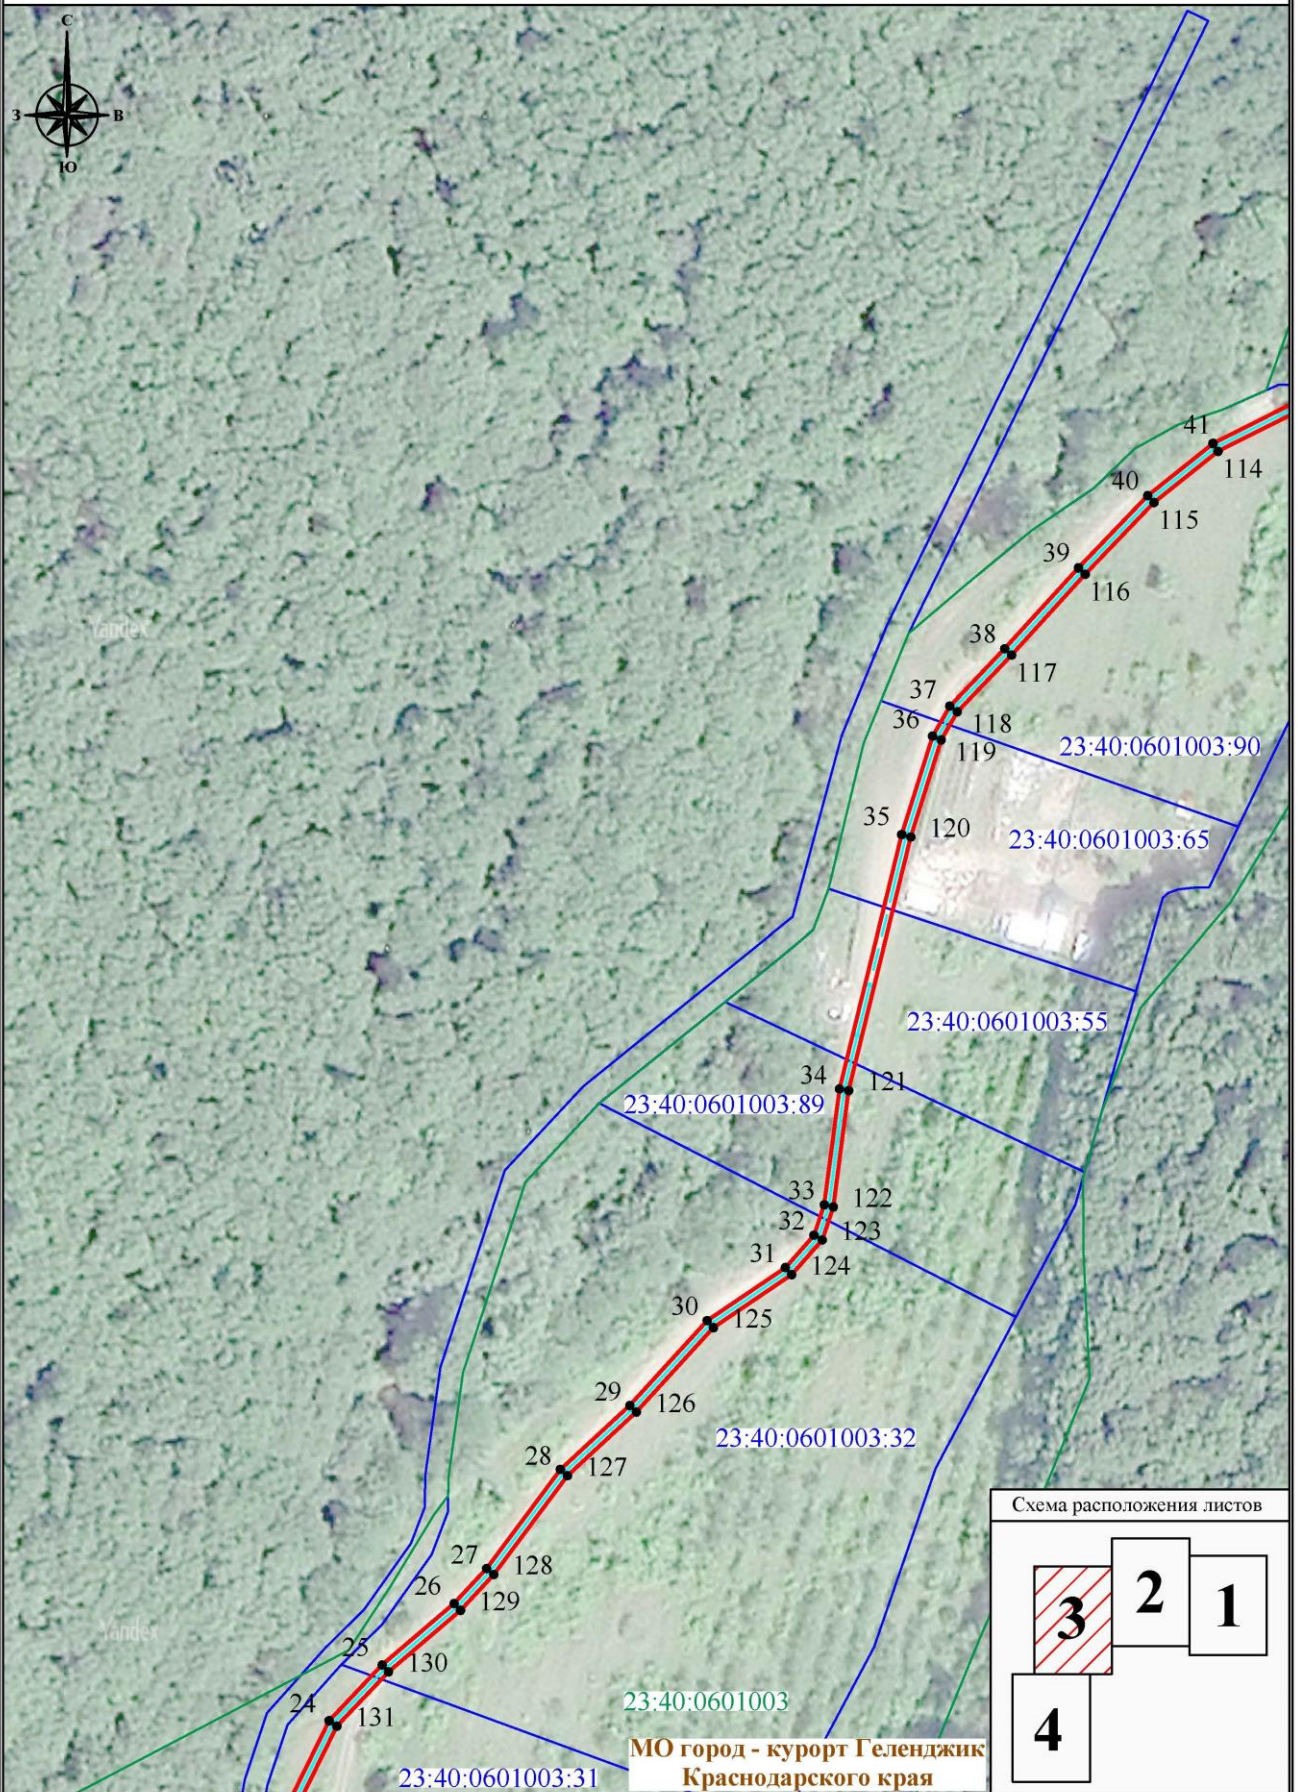


СХЕМА ГРАНИЦ ПУБЛИЧНОГО СЕРВИТУТА

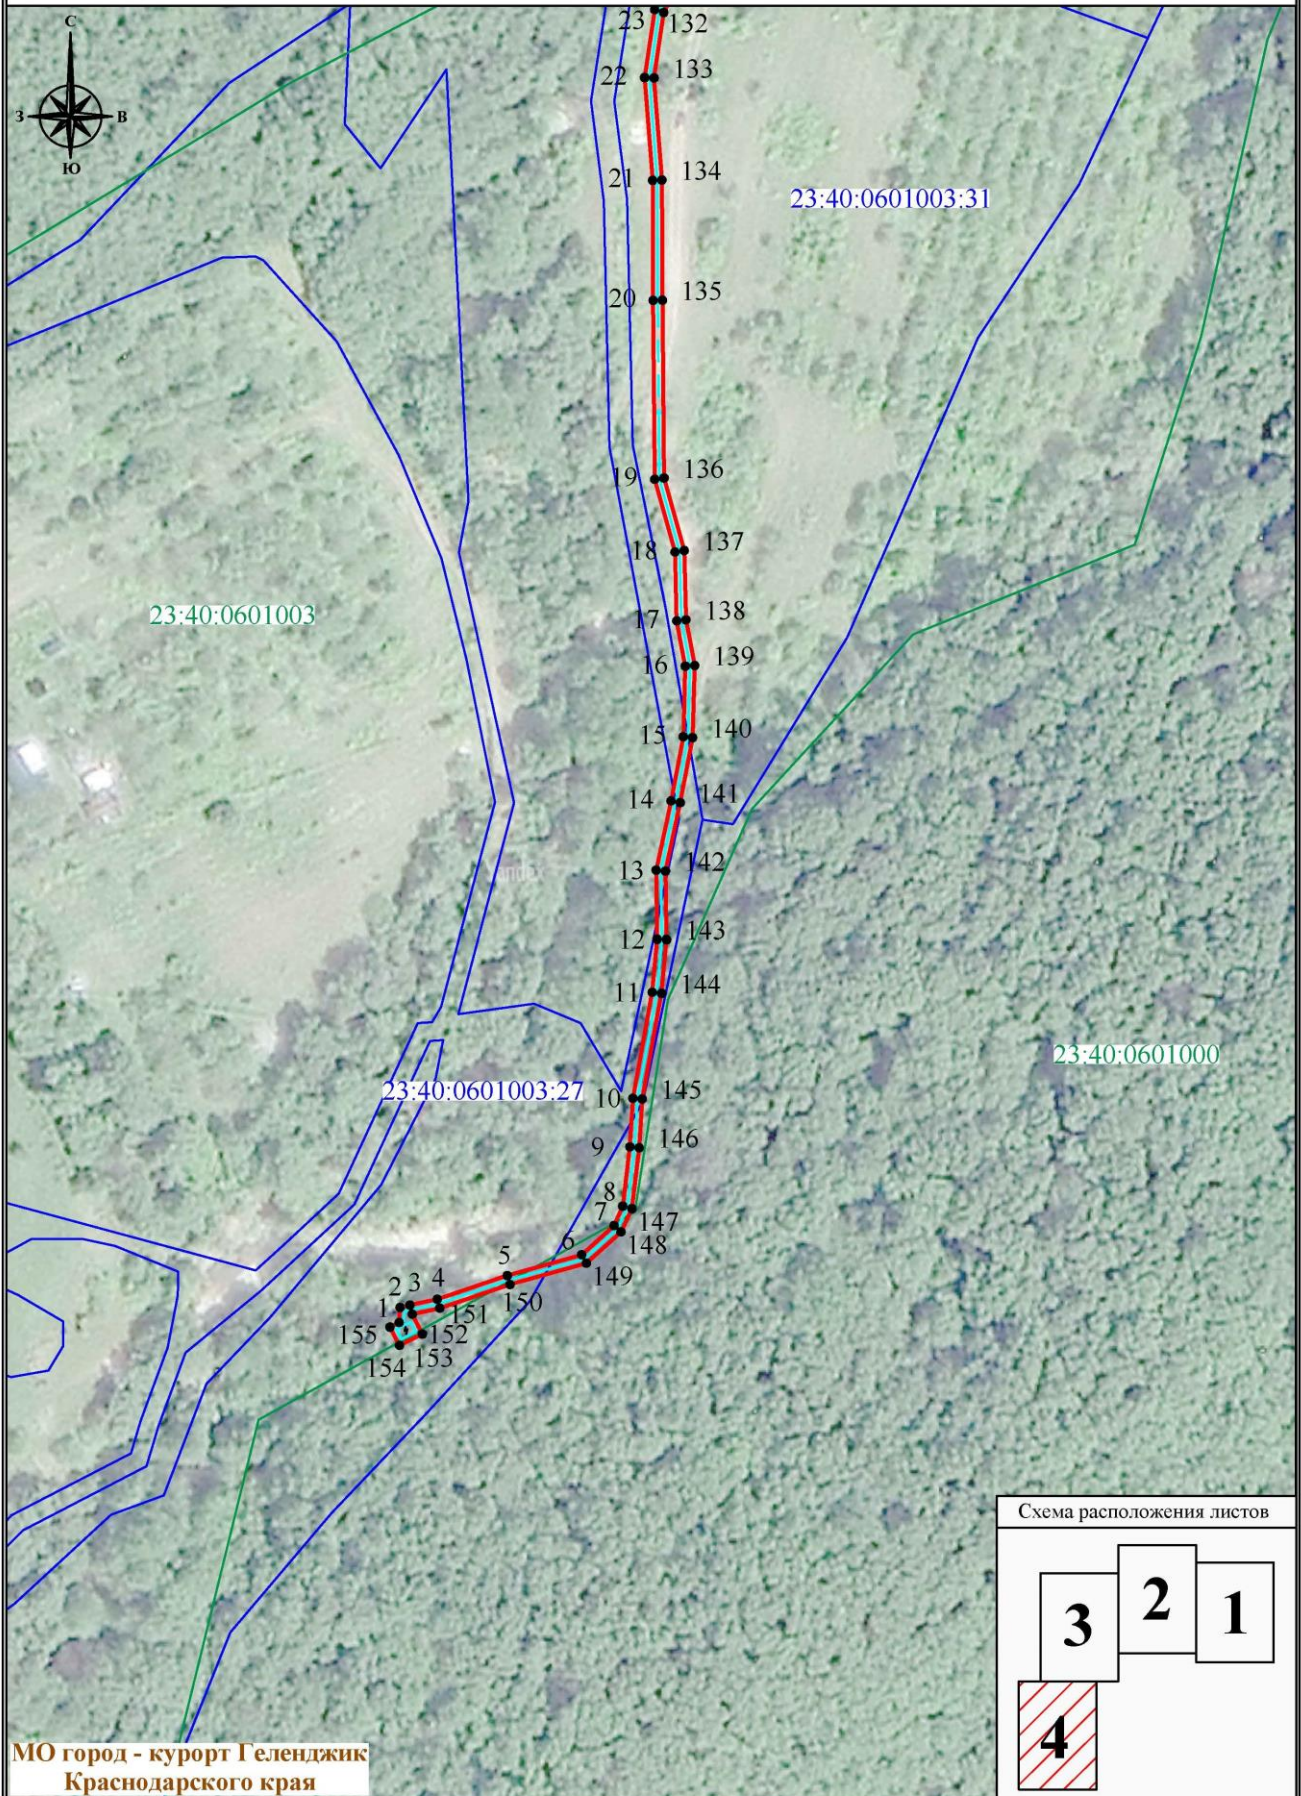

МО город - курорт Геленджик
Краснодарского края

Лист 4, всего листов 4
Условные обозначения приведены на листе 1

Масштаб 1:1500
Система координат: МСК-23, зона 1

ОПИСАНИЕ МЕСТОПОЛОЖЕНИЯ ГРАНИЦ
 публичного сервитута в целях строительства и эксплуатации
 линейного объекта «Электроснабжение ЭПУ потребителей
 в соответствии с договором на ТП № 2-34-20-4995 г. Геленджик

Раздел 1

Сведения об объекте		
№ п/п	Характеристики объекта	Описание характеристик
1	2	3
1	Местоположение объекта	Краснодарский край, городской округ город-курорт Геленджик
2	Площадь объекта +/- величина погрешности определения площади (Р+/- Дельта Р)	2539 кв.м ± 50.81 кв.м
3	Иные характеристики объекта	<p>публичный сервитут устанавливается в целях строительства и эксплуатации объекта «Электроснабжение ЭПУ потребителей в соответствии с договором на ТП № 2-34-20-4995 г. Геленджик», сроком на 10 (десять) лет.</p> <p>Публичный сервитут устанавливается в пользу АО «Электросети Кубани» ОГРН 1072308013821, ИНН 2308139496 адрес: 350049, Краснодарский край, г. Краснодар, ул. Красных Партизан, д. 192 тел.: 8 (861) 992-11-00</p>

Раздел 2

Сведения о местоположении границ объекта					
1. Система координат МСК 23 зона 1					
2. Сведения о характерных точках границ объекта					
Обозначение характерных точек границ	Координаты, м		Метод определения координат характерной точки	Средняя квадратическая погрешность положения характерной точки (М), м	Описание обозначения точки на местности (при наличии)
	X	Y			
1	2	3	4	5	6
1	426698.39	1317488.70	Аналитический метод	0.50	–
2	426701.61	1317488.89	Аналитический метод	0.50	–
3	426702.13	1317491.02	Аналитический метод	0.50	–
4	426703.40	1317496.87	Аналитический метод	0.50	–

1	2	3	4	5	6
5	426708.48	1317511.90	Аналитический метод	0.50	–
6	426712.93	1317527.86	Аналитический метод	0.50	–
7	426719.20	1317534.80	Аналитический метод	0.50	–
8	426723.38	1317536.69	Аналитический метод	0.50	–
9	426736.12	1317538.21	Аналитический метод	0.50	–
10	426746.55	1317538.85	Аналитический метод	0.50	–
11	426769.31	1317543.00	Аналитический метод	0.50	–
12	426780.65	1317544.06	Аналитический метод	0.50	–
13	426795.43	1317543.84	Аналитический метод	0.50	–
14	426810.31	1317547.04	Аналитический метод	0.50	–
15	426824.10	1317549.66	Аналитический метод	0.50	–
16	426839.21	1317550.10	Аналитический метод	0.50	–
1	426698.39	1317488.70	Аналитический метод	0.50	–
2	426701.61	1317488.89	Аналитический метод	0.50	–
3	426702.13	1317491.02	Аналитический метод	0.50	–
4	426703.40	1317496.87	Аналитический метод	0.50	–
5	426708.48	1317511.90	Аналитический метод	0.50	–
6	426712.93	1317527.86	Аналитический метод	0.50	–
7	426719.20	1317534.80	Аналитический метод	0.50	–
8	426723.38	1317536.69	Аналитический метод	0.50	–
9	426736.12	1317538.21	Аналитический метод	0.50	–
10	426746.55	1317538.85	Аналитический метод	0.50	–
11	426769.31	1317543.00	Аналитический метод	0.50	–
12	426780.65	1317544.06	Аналитический метод	0.50	–
13	426795.43	1317543.84	Аналитический метод	0.50	–

1	2	3	4	5	6
14	426810.31	1317547.04	Аналитический метод	0.50	–
15	426824.10	1317549.66	Аналитический метод	0.50	–
16	426839.21	1317550.10	Аналитический метод	0.50	–
17	426848.95	1317548.24	Аналитический метод	0.50	–
18	426863.73	1317547.87	Аналитический метод	0.50	–
19	426879.34	1317543.54	Аналитический метод	0.50	–
20	426917.76	1317543.19	Аналитический метод	0.50	–
21	426943.53	1317543.08	Аналитический метод	0.50	–
22	426965.57	1317541.37	Аналитический метод	0.50	–
23	426980.16	1317543.52	Аналитический метод	0.50	–
24	426996.90	1317551.70	Аналитический метод	0.50	–
25	427008.90	1317563.11	Аналитический метод	0.50	–
26	427022.15	1317578.58	Аналитический метод	0.50	–
27	427029.70	1317585.58	Аналитический метод	0.50	–
28	427051.05	1317601.46	Аналитический метод	0.50	–
29	427064.83	1317616.39	Аналитический метод	0.50	–
30	427083.13	1317633.06	Аналитический метод	0.50	–
31	427094.56	1317649.88	Аналитический метод	0.50	–
32	427101.54	1317656.03	Аналитический метод	0.50	–
33	427108.10	1317658.22	Аналитический метод	0.50	–
34	427133.09	1317661.51	Аналитический метод	0.50	–
35	427187.81	1317674.90	Аналитический метод	0.50	–
36	427209.01	1317681.54	Аналитический метод	0.50	–
37	427215.47	1317685.23	Аналитический метод	0.50	–
38	427227.84	1317697.06	Аналитический метод	0.50	–

1	2	3	4	5	6
39	427245.27	1317712.91	Аналитический метод	0.50	–
40	427260.83	1317727.82	Аналитический метод	0.50	–
41	427272.08	1317741.86	Аналитический метод	0.50	–
42	427283.25	1317764.16	Аналитический метод	0.50	–
43	427282.17	1317768.95	Аналитический метод	0.50	–
44	427286.89	1317776.76	Аналитический метод	0.50	–
45	427291.09	1317777.36	Аналитический метод	0.50	–
46	427294.50	1317782.34	Аналитический метод	0.50	–
47	427305.82	1317796.75	Аналитический метод	0.50	–
48	427316.66	1317809.13	Аналитический метод	0.50	–
49	427321.31	1317835.64	Аналитический метод	0.50	–
50	427320.45	1317846.84	Аналитический метод	0.50	–
51	427324.83	1317862.53	Аналитический метод	0.50	–
52	427331.51	1317882.13	Аналитический метод	0.50	–
53	427333.51	1317890.38	Аналитический метод	0.50	–
54	427332.51	1317898.85	Аналитический метод	0.50	–
55	427328.55	1317918.92	Аналитический метод	0.50	–
56	427326.74	1317930.46	Аналитический метод	0.50	–
57	427317.78	1317950.45	Аналитический метод	0.50	–
58	427308.33	1317961.30	Аналитический метод	0.50	–
59	427299.26	1317969.94	Аналитический метод	0.50	–
60	427288.43	1317971.03	Аналитический метод	0.50	–
61	427276.38	1317974.03	Аналитический метод	0.50	–
62	427267.79	1317997.77	Аналитический метод	0.50	–
63	427263.55	1318018.56	Аналитический метод	0.50	–

1	2	3	4	5	6
64	427264.76	1318035.98	Аналитический метод	0.50	–
65	427250.07	1318054.72	Аналитический метод	0.50	–
66	427258.72	1318068.83	Аналитический метод	0.50	–
67	427256.59	1318104.59	Аналитический метод	0.50	–
68	427256.96	1318117.90	Аналитический метод	0.50	–
69	427253.62	1318136.37	Аналитический метод	0.50	–
70	427244.44	1318163.16	Аналитический метод	0.50	–
71	427243.20	1318180.46	Аналитический метод	0.50	–
72	427247.45	1318211.55	Аналитический метод	0.50	–
73	427244.59	1318221.48	Аналитический метод	0.50	–
74	427232.83	1318240.36	Аналитический метод	0.50	–
75	427226.65	1318247.51	Аналитический метод	0.50	–
76	427223.28	1318250.23	Аналитический метод	0.50	–
77	427224.46	1318253.75	Аналитический метод	0.50	–
78	427222.57	1318254.39	Аналитический метод	0.50	–
79	427220.94	1318249.55	Аналитический метод	0.50	–
80	427225.26	1318246.07	Аналитический метод	0.50	–
81	427231.21	1318239.17	Аналитический метод	0.50	–
82	427242.75	1318220.65	Аналитический метод	0.50	–
83	427245.41	1318211.40	Аналитический метод	0.50	–
84	427241.19	1318180.53	Аналитический метод	0.50	–
85	427242.47	1318162.76	Аналитический метод	0.50	–
86	427251.68	1318135.87	Аналитический метод	0.50	–
87	427254.95	1318117.75	Аналитический метод	0.50	–
88	427254.59	1318104.56	Аналитический метод	0.50	–

1	2	3	4	5	6
89	427256.68	1318069.34	Аналитический метод	0.50	–
90	427247.64	1318054.58	Аналитический метод	0.50	–
91	427262.71	1318035.35	Аналитический метод	0.50	–
92	427261.53	1318018.43	Аналитический метод	0.50	–
93	427265.86	1317997.22	Аналитический метод	0.50	–
94	427275.47	1317972.11	Аналитический метод	0.50	–
95	427288.09	1317969.05	Аналитический метод	0.50	–
96	427298.38	1317968.02	Аналитический метод	0.50	–
97	427306.88	1317959.92	Аналитический метод	0.50	–
98	427316.08	1317949.36	Аналитический метод	0.50	–
99	427324.80	1317929.89	Аналитический метод	0.50	–
100	427326.58	1317918.57	Аналитический метод	0.50	–
101	427330.53	1317898.54	Аналитический метод	0.50	–
102	427331.49	1317890.50	Аналитический метод	0.50	–
103	427329.59	1317882.69	Аналитический метод	0.50	–
104	427322.92	1317863.12	Аналитический метод	0.50	–
105	427318.43	1317847.04	Аналитический метод	0.50	–
106	427319.30	1317835.74	Аналитический метод	0.50	–
107	427314.79	1317810.03	Аналитический метод	0.50	–
108	427304.28	1317798.03	Аналитический метод	0.50	–
109	427292.89	1317783.53	Аналитический метод	0.50	–
110	427289.94	1317779.22	Аналитический метод	0.50	–
111	427285.67	1317778.61	Аналитический метод	0.50	–
112	427280.04	1317769.29	Аналитический метод	0.50	–
113	427281.14	1317764.42	Аналитический метод	0.50	–

1	2	3	4	5	6
114	427270.38	1317742.95	Аналитический метод	0.50	–
115	427259.35	1317729.17	Аналитический метод	0.50	–
116	427243.91	1317714.37	Аналитический метод	0.50	–
117	427226.48	1317698.52	Аналитический метод	0.50	–
118	427214.26	1317686.85	Аналитический метод	0.50	–
119	427208.20	1317683.38	Аналитический метод	0.50	–
120	427187.27	1317676.83	Аналитический метод	0.50	–
121	427132.72	1317663.48	Аналитический метод	0.50	–
122	427107.64	1317660.18	Аналитический метод	0.50	–
123	427100.52	1317657.80	Аналитический метод	0.50	–
124	427093.05	1317651.21	Аналитический метод	0.50	–
125	427081.61	1317634.38	Аналитический метод	0.50	–
126	427063.42	1317617.81	Аналитический метод	0.50	–
127	427049.71	1317602.96	Аналитический метод	0.50	–
128	427028.42	1317587.12	Аналитический метод	0.50	–
129	427020.70	1317579.97	Аналитический метод	0.50	–
130	427007.45	1317564.49	Аналитический метод	0.50	–
131	426995.74	1317553.36	Аналитический метод	0.50	–
132	426979.56	1317545.46	Аналитический метод	0.50	–
133	426965.50	1317543.38	Аналитический метод	0.50	–
134	426943.61	1317545.08	Аналитический метод	0.50	–
135	426917.77	1317545.19	Аналитический метод	0.50	–
136	426879.62	1317545.53	Аналитический метод	0.50	–
137	426864.03	1317549.86	Аналитический метод	0.50	–
138	426849.16	1317550.24	Аналитический метод	0.50	–

1	2	3	4	5	6
139	426839.37	1317552.10	Аналитический метод	0.50	–
140	426823.88	1317551.66	Аналитический метод	0.50	–
141	426809.91	1317549.00	Аналитический метод	0.50	–
142	426795.23	1317545.84	Аналитический метод	0.50	–
143	426780.57	1317546.06	Аналитический метод	0.50	–
144	426769.08	1317544.98	Аналитический метод	0.50	–
145	426746.37	1317540.84	Аналитический метод	0.50	–
146	426735.93	1317540.20	Аналитический метод	0.50	–
147	426722.83	1317538.64	Аналитический метод	0.50	–
148	426717.85	1317536.29	Аналитический метод	0.50	–
149	426711.13	1317528.86	Аналитический метод	0.50	–
150	426706.57	1317512.48	Аналитический метод	0.50	–
151	426701.47	1317497.41	Аналитический метод	0.50	–
152	426700.19	1317491.50	Аналитический метод	0.50	–
153	426695.94	1317493.68	Аналитический метод	0.50	–
154	426693.49	1317488.76	Аналитический метод	0.50	–
155	426697.42	1317486.74	Аналитический метод	0.50	–
1	426698.39	1317488.70	Аналитический метод	0.50	–

3. Сведения о характерных точках части (частей) границы объекта

Обозначение характерных точек границ	Координаты, м		Метод определения координат характерной точки	Средняя квадратическая погрешность положения характерной точки (М), м	Описание обозначения точки на местности (при наличии)
	X	Y			
-	-	-	-	-	-

Н.В. Мальцева, начальник управления архитектуры и градостроительства администрации муниципального образования городской округ город-курорт Геленджик Краснодарского края - главный архитектор



**АДМИНИСТРАЦИЯ МУНИЦИПАЛЬНОГО ОБРАЗОВАНИЯ
ГОРОДСКОЙ ОКРУГ ГОРОД-КУРОРТ ГЕЛЕНДЖИК
КРАСНОДАРСКОГО КРАЯ**

ПОСТАНОВЛЕНИЕ

от 30 апреля 2026 года

№ 791

г. Геленджик

**Об установлении публичного
сервитута**

На основании ходатайства АО «Электросети Кубани» в целях размещения (строительство и эксплуатация) линейного объекта «Электроснабжение ЭПУ потребителей в соответствии с договором на ТП № 1-34-22-0820 г. Геленджик», руководствуясь статьями 23, 39.43 Земельного кодекса Российской Федерации, Федеральным законом от 6 октября 2003 года №131-ФЗ «Об общих принципах организации местного самоуправления в Российской Федерации», Федеральным законом от 20 марта 2025 года №33-ФЗ «Об общих принципах организации местного самоуправления в единой системе публичной власти», Законом Краснодарского края от 5 ноября 2002 года №532-КЗ «Об основах регулирования земельных отношений в Краснодарском крае» (в редакции Закона Краснодарского края от 11 февраля 2026 года №5465-КЗ), статьями 8, 33, 72 Устава муниципального образования городской округ город-курорт Геленджик Краснодарского края, **п о с т а н о в л я ю:**

1. Установить публичный сервитут сроком на 10 лет в целях размещения (строительство и эксплуатация) линейного объекта «Электроснабжение ЭПУ потребителей в соответствии с договором на ТП № 1-34-22-0820 г. Геленджик» в отношении:

1) земельного участка площадью 64 кв.м, расположенного в границах земельного участка площадью 269906378 кв.м, имеющего кадастровый номер 23:40:0202007:181, расположенного по адресу: Краснодарский край, г.о. город-курорт Геленджик, г. Геленджик;

2) земельного участка площадью 33 кв.м, расположенного в границах земельного участка с кадастровым номером 23:40:0702000:1 площадью 89453 кв.м по адресу: Краснодарский край, г. Геленджик;

3) земельного участка площадью 194 кв.м, расположенного в границах кадастрового квартала 23:40:0701000;

4) земельного участка площадью 334 кв.м, расположенного в границах кадастрового квартала 23:40:0703000.

2. Утвердить границы публичного сервитута в целях размещения (строительство и эксплуатация) линейного объекта «Электроснабжение ЭПУ потребителей в соответствии с договором на ТП № 1-34-22-0820 г. Геленджик» (прилагается).

3. Определить:

1) срок, в течение которого использование земельных участков (их частей) и (или) расположенных на них объектов недвижимого имущества в соответствии с их разрешенным использованием будет невозможно или существенно затруднено в связи с осуществлением сервитута, – 1 месяц;

2) что установление зон с особыми условиями использования территорий и содержание ограничений прав на земельные участки в границах таких зон будет осуществлено в соответствии с постановлением Правительства Российской Федерации от 24 февраля 2009 года №160 «О порядке установления охранных зон объектов электросетевого хозяйства и особых условий использования земельных участков, расположенных в границах таких зон»;

3) что порядок расчета и внесения платы за публичный сервитут, устанавливаемый:

- в отношении земельного участка, находящегося в государственной или муниципальной собственности и не обремененного правами третьих лиц, устанавливается в размере 0,01 процента кадастровой стоимости такого земельного участка за каждый год использования этого земельного участка. При этом плата за публичный сервитут, установленный на три года и более, не может быть менее чем 0,1 процента кадастровой стоимости земельного участка, обремененного сервитутом, за весь срок сервитута;

- в отношении земельных участков, находящихся в частной собственности или находящихся в государственной или муниципальной собственности и предоставленных гражданам или юридическим лицам, определяются в соответствии с Федеральным законом от 29 июля 1998 года №135-ФЗ «Об оценочной деятельности в Российской Федерации» и методическими рекомендациями, утверждаемыми федеральным органом исполнительной власти, осуществляющим функции по выработке государственной политики и нормативно-правовому регулированию в сфере земельных отношений;

- в отношении земельных участков и (или) земель, кадастровая стоимость которых не определена, размер платы за публичный сервитут рассчитывается пропорционально площади земельного участка и (или) земель в установленных границах публичного сервитута, и в соответствии с абзацем третьим настоящего подпункта, исходя из среднего уровня кадастровой стоимости земельных участков по городскому округу;

4) срок и график ремонтно-эксплуатационных работ по обслуживанию инженерного сооружения (при необходимости) – ежегодно с 1 января по 31 декабря.

4. Акционерное общество «Электросети Кубани» обязано привести земельные участки, указанные в пункте 1 постановления, в состояние, пригодное для их использования в соответствии с разрешенным использованием, в срок не позднее чем 3 месяца после завершения эксплуатации инженерных сетей, для размещения которых был установлен публичный сервитут.

5. Управлению архитектуры и градостроительства администрации муниципального образования городской округ город-курорт Геленджик Краснодарского края (Мальцева) в рамках информационного взаимодействия организовать внесение соответствующих изменений в земельно-кадастровую документацию.

6. Опубликовать настоящее постановление в печатном средстве массовой информации «Официальный вестник органов местного самоуправления муниципального образования город-курорт Геленджик» и разместить на официальном сайте администрации муниципального образования городской округ город-курорт Геленджик Краснодарского края в информационно-телекоммуникационной сети «Интернет» (admge1.ru).

7. Контроль за выполнением настоящего постановления возложить на заместителя главы муниципального образования городской округ город-курорт Геленджик Краснодарского края Антипова В.В.

8. Постановление вступает в силу со дня его подписания.

М.П. Рыбалкина, исполняющий обязанности главы
муниципального образования
городской округ город-курорт Геленджик
Краснодарского края

Приложение

УТВЕРЖДЕНЫ
постановлением администрации
муниципального образования
городской округ город-курорт
Геленджик Краснодарского края
от 30.04.2026 № 791

ГРАНИЦЫ публичного сервитута в целях размещения (строительство и эксплуатация) линейного объекта «Электроснабжение ЭПУ потребителей в соответствии с договором на ТП № 1-34-22-0820 г. Геленджик»



Описание местоположения границ

Раздел 1

Сведения об объекте		
№ п/п	Характеристики объекта	Описание характеристик
1	Местоположение объекта	Краснодарский край, город Геленджик, село Прасковеевка
2	Площадь объекта +/- величина погрешности определения площади (P+/- Дельта P)	625 кв.м ± 30.94 кв.м
3	Иные характеристики объекта	<p>публичный сервитут для использования земель и (или) земельных участков в целях строительства и эксплуатации объекта электросетевого хозяйства «Электроснабжение ЭПУ потребителей в соответствии с договором на ТП №1-34-22-0820 г. Геленджик».</p> <p>Срок публичного сервитута 10 (десять) лет.</p> <p>Устанавливается в пользу АО «Электросети Кубани»: ОГРН 1072308013821, ИНН 2308139496;</p> <p>адрес: 350049, Краснодарский край, г Краснодар, ул. Красных Партизан, д. 192;</p> <p>тел.: 8 (86141) 3-61-67</p>

Раздел 2

Сведения о местоположении границ объекта					
1. Система координат МСК-23, зона 1 (01)					
2. Сведения о характерных точках границ объекта					
Обозначение характерных точек границ	Координаты, м		Метод определения координат характерной точки	Средняя квадратическая погрешность положения характерной точки (M _t), м	Описание обозначения точки на местности (при наличии)
	X	Y			
1	2	3	4	5	6
1	415687.24	1318488.38	аналитический метод	0.50	–
2	415687.24	1318490.38	аналитический метод	0.50	–
3	415670.84	1318490.38	аналитический метод	0.50	–
4	415664.63	1318467.26	аналитический метод	0.50	–
5	415624.82	1318465.08	аналитический метод	0.50	–
6	415610.14	1318445.12	аналитический метод	0.50	–
7	415612.43	1318434.16	аналитический метод	0.50	–
8	415545.50	1318422.39	аналитический метод	0.50	–
9	415545.41	1318422.88	аналитический метод	0.50	–
10	415535.57	1318421.15	аналитический метод	0.50	–
11	415461.00	1318409.20	аналитический метод	0.50	–
12	415461.48	1318406.24	аналитический метод	0.50	–
13	415536.07	1318418.19	аналитический метод	0.50	–
14	415545.93	1318419.92	аналитический метод	0.50	–

1	2	3	4	5	6
15	415545.85	1318420.42	аналитический метод	0.50	–
16	415614.81	1318432.54	аналитический метод	0.50	–
17	415612.28	1318444.65	аналитический метод	0.50	–
18	415625.88	1318463.14	аналитический метод	0.50	–
19	415666.18	1318465.35	аналитический метод	0.50	–
20	415672.37	1318488.38	аналитический метод	0.50	–
1	415687.24	1318488.38	аналитический метод	0.50	–
3. Сведения о характерных точках части (частей) границы объекта					
–	–	–	–	–	–

Н.В. Мальцева, начальник управления архитектуры и градостроительства администрации муниципального образования городской округ город-курорт Геленджик Краснодарского края - главный архитектор



**АДМИНИСТРАЦИЯ МУНИЦИПАЛЬНОГО ОБРАЗОВАНИЯ
ГОРОДСКОЙ ОКРУГ ГОРОД-КУРОРТ ГЕЛЕНДЖИК
КРАСНОДАРСКОГО КРАЯ**

ПОСТАНОВЛЕНИЕ

от 30 апреля 2026 года

№ 808

г. Геленджик

О внесении изменений в постановление администрации муниципального образования город-курорт Геленджик от 25 июня 2024 года №1160 «Об утверждении схем размещения общественных туалетов нестационарного типа, размещение которых может осуществляться на землях или земельных участках, находящихся в муниципальной собственности, без предоставления земельных участков и установления сервитутов в границах муниципального образования город-курорт Геленджик» (в редакции постановления администрации муниципального образования город-курорт Геленджик от 30 декабря 2025 года №2900)

В целях приведения правового акта администрации муниципального образования городской округ город-курорт Геленджик Краснодарского края в соответствие с Уставом муниципального образования городской округ город-курорт Геленджик Краснодарского края, в соответствии с пунктом 3

статьи 39.36 Земельного кодекса Российской Федерации, Федеральным законом от 6 октября 2003 года №131-ФЗ «Об общих принципах организации местного самоуправления в Российской Федерации», Федеральным законом от 20 марта 2025 года №33-ФЗ «Об общих принципах организации местного самоуправления в единой системе публичной власти», постановлением Правительства Российской Федерации от 3 декабря 2014 года №1300 «Об утверждении перечня видов объектов, размещение которых может осуществляться на землях или земельных участках, находящихся в государственной или муниципальной собственности, без предоставления земельных участков и установления сервитутов» (в редакции постановления Правительства Российской Федерации от 13 февраля 2026 года №131), постановлением главы администрации (губернатора) Краснодарского края от 6 июля 2015 года №627 «Об установлении Порядка и условий размещения объектов на землях или земельных участках, находящихся в государственной или муниципальной собственности, без предоставления земельных участков и установления сервитута, публичного сервитута на территории Краснодарского края» (в редакции постановления Губернатора Краснодарского края от 9 октября 2025 года №648), учитывая письмо министерства топливно-энергетического комплекса и жилищно-коммунального хозяйства Краснодарского края от 18 марта 2026 года №70.06-08-3717/26, руководствуясь статьями 8, 38 Устава муниципального образования городской округ город-курорт Геленджик Краснодарского края, п о с т а н о в л я ю:

1. Утвердить изменения в постановление администрации муниципального образования город-курорт Геленджик от 25 июня 2024 года №1160 «Об утверждении схем размещения общественных туалетов нестационарного типа, размещение которых может осуществляться на землях или земельных участках, находящихся в муниципальной собственности, без предоставления земельных участков и установления сервитутов в границах муниципального образования город-курорт Геленджик» (в редакции постановления администрации муниципального образования город-курорт Геленджик от 30 декабря 2025 года №2900) (прилагается).

2. Опубликовать настоящее постановление в печатном средстве массовой информации «Официальный вестник органов местного самоуправления муниципального образования город-курорт Геленджик».

3. Разместить настоящее постановление на официальном сайте администрации муниципального образования городской округ город-курорт Геленджик Краснодарского края в информационно-телекоммуникационной сети «Интернет» (admgel.ru) в течение 10 дней со дня вступления его в силу.

4. Постановление вступает в силу со дня его официального обнародования.

М.П. Рыбалкина, исполняющий обязанности главы
муниципального образования
городской округ город-курорт Геленджик
Краснодарского края

Приложение

УТВЕРЖДЕНЫ
постановлением администрации
муниципального образования
городской округ
город-курорт Геленджик
Краснодарского края
от 30.04.2026 № 808

ИЗМЕНЕНИЯ,

внесенные в постановление администрации муниципального образования город-курорт Геленджик от 25 июня 2024 года №1160 «Об утверждении схем размещения общественных туалетов нестационарного типа, размещение которых может осуществляться на землях или земельных участках, находящихся в муниципальной собственности, без предоставления земельных участков и установления сервитутов в границах муниципального образования город-курорт Геленджик» (в редакции постановления администрации муниципального образования город-курорт Геленджик от 30 декабря 2025 года №2900)

1. Наименование изложить в следующей редакции:

«Об утверждении схем размещения общественных туалетов нестационарного типа, размещение которых может осуществляться на землях или земельных участках, находящихся в муниципальной собственности, без предоставления земельных участков и установления сервитутов в границах муниципального образования городской округ город-курорт Геленджик Краснодарского края».

2. В пункте 1 слова «город-курорт Геленджик» заменить словами «городской округ город-курорт Геленджик Краснодарского края».

3. В приложении:

1) наименование изложить в следующей редакции:

«ПЕРЕЧЕНЬ

схем размещения общественных туалетов нестационарного типа, размещение которых может осуществляться на землях или земельных участках, находящихся в муниципальной собственности, без предоставления земельных участков и установления сервитутов в границах муниципального образования городской округ город-курорт Геленджик Краснодарского края»;

2) раздел I дополнить пунктом 20 следующего содержания:

«

20	Краснодарский край, г.Геленджик, вблизи санатория имени Н.И. Пирогова Географические координаты: т.1. 426214,23, 1300858,36 т.2. 426214,88, 1300854,16 т.3. 426220,92, 1300855,10 т.4. 426220,27, 1300859,30	общественные туалеты нестационарного типа	26	общественный туалет нестационарног о типа	правила благоустройства территории	-
----	---	--	----	--	--	---

»;

3) раздел II дополнить пунктом 20 следующего содержания:
«20. Графическое приложение к пункту 20 текстовой части

Схема границ

предполагаемых к использованию земель или части земельного участка на кадастровом и топографическом плане с указанием координат, характерных точек границ территории

Объект: общественный туалет нестационарного типа.

Порядковый номер объекта: №20.

Адрес (местоположение относительно ориентира) земель или земельного участка, на которых планируется размещение объектов: Краснодарский край, г.Геленджик, вблизи санатория имени Н.И. Пирогова.

Кадастровый номер земельного участка или кадастрового квартала, на котором планируется размещение объекта: 23:40:0405075.

Площадь предполагаемого места размещения объекта: 26 кв.метров.

Категория земель или земельного участка, на которых планируется размещение объектов: земли населенных пунктов.

Вид разрешенного использования земельного участка, на котором планируется размещение объекта: нет.


Сведения о характерных (поворотных) точках границ и частях границ предполагаемого места размещения объекта		
№ точки	Координаты в МСК-23	
	X	Y
1	426214,23	1300858,36
2	426214,88	1300854,16
3	426220,92	1300855,10
4	426220,27	1300859,30
1	426214,23	1300858,36

Сведения о наличии доступа к размещаемому объекту: посредством земель (земельных участков) общего пользования.

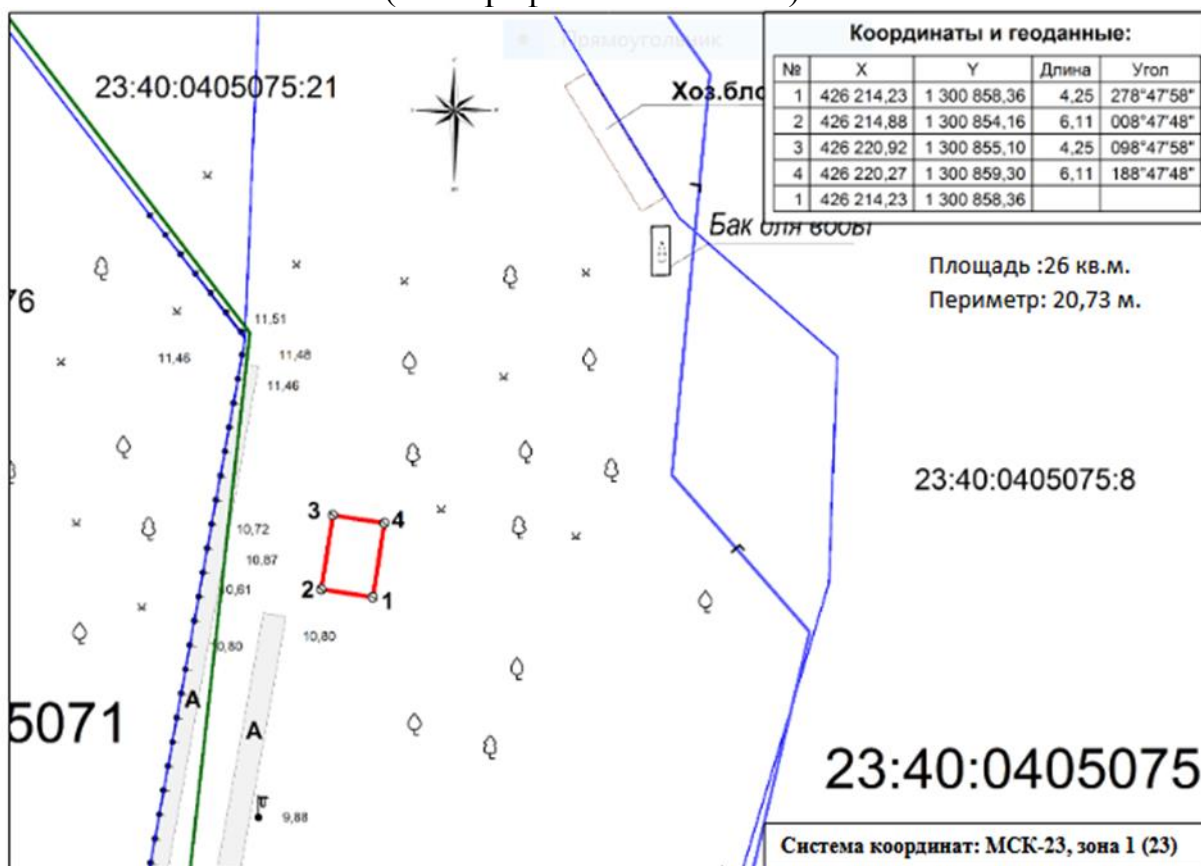Сведения об охраняемых объектах (природных, объектах культурного наследия и т.д.): земельный участок находится в зоне озелененных территорий общего пользования (лесопарки, парки, сады, скверы, бульвары, городские леса) (P2).





Сведения об объектах недвижимости, которые расположены на землях или земельном участке (в том числе кадастровый или иной номер): нет.

СХЕМА ГРАНИЦ (топографическая съемка)



М 1:500

Условные обозначения:

-  - граница образуемого земельного участка
-  - обозначения характерной точки границы земельного участка
-  - граница кадастрового квартала
-  - граница смежных земельных участков согласно сведений ЕГРН

».

И.О. Исайко, начальник управления земельных отношений
администрации муниципального образования
городской округ город-курорт Геленджик
Краснодарского края



**АДМИНИСТРАЦИЯ МУНИЦИПАЛЬНОГО ОБРАЗОВАНИЯ
ГОРОДСКОЙ ОКРУГ ГОРОД-КУРОРТ ГЕЛЕНДЖИК
КРАСНОДАРСКОГО КРАЯ**

ПОСТАНОВЛЕНИЕ

от 30 апреля 2026 года

№ 810

г. Геленджик

О внесении изменений в постановление администрации муниципального образования город-курорт Геленджик от 13 июля 2021 года №1334 «Об организации, составе, порядке деятельности сил и средств Геленджикского звена территориальной подсистемы единой государственной системы предупреждения и ликвидации чрезвычайных ситуаций Краснодарского края» (в редакции постановления администрации муниципального образования город-курорт Геленджик от 18 сентября 2025 года №1936)

В целях обеспечения оперативной готовности к реагированию на возникающие чрезвычайные ситуации на территории муниципального образования городской округ город-курорт Геленджик Краснодарского края, руководствуясь Федеральными законами от 21 декабря 1994 года №68-ФЗ «О защите населения и территорий от чрезвычайных ситуаций природного и техногенного характера» (в редакции Федерального закона от 8 августа 2024 года №232-ФЗ), от 6 октября 2003 года №131-ФЗ «Об общих принципах организации местного самоуправления в Российской Федерации», от 20 марта 2025 года №33-ФЗ «Об общих принципах организации местного самоуправления в единой системе публичной власти», Законом Краснодарского края от 13 июля 1998 года №135-КЗ «О защите населения и территорий Краснодарского края от чрезвычайных ситуаций природного и техногенного характера» (в редакции Закона Краснодарского края от 9 июля 2025 года №5381-КЗ), постановлением администрации муниципального образования город-курорт Геленджик от 20 июля 2020 года №1236 «Об утверждении Положения о Геленджикском звене территориальной подсистемы единой государственной системы предупреждения и ликвидации чрезвычайных ситуаций Краснодарского края» (в редакции постановления администрации муниципального образования город-курорт Геленджик от 2 сентября 2025 года

№1849), статьями 8, 33, 48, 72 Устава муниципального образования городской округ город-курорт Геленджик Краснодарского края, п о с т а н о в л я ю:

1. Внести в постановление администрации муниципального образования город-курорт Геленджик от 13 июля 2021 года №1334 «Об организации, составе, порядке деятельности сил и средств Геленджикского звена территориальной подсистемы единой государственной системы предупреждения и ликвидации чрезвычайных ситуаций Краснодарского края» (в редакции постановления администрации муниципального образования город-курорт Геленджик от 18 сентября 2025 года №1936) следующие изменения:

1) в пункте 2 слова «город-курорт Геленджик» заменить словами «городской округ город-курорт Геленджик Краснодарского края»;

2) пункт 4 изложить в новой редакции:

«4. Контроль за выполнением настоящего постановления возложить на заместителя главы муниципального образования городской округ город-курорт Геленджик Краснодарского края Козлова С.В.»;

3) в приложении 1 слова «муниципального образования город-курорт Геленджик» заменить словами «муниципального образования городской округ город-курорт Геленджик Краснодарского края»;

4) приложение 2 изложить в новой редакции (прилагается).

2. Опубликовать настоящее постановление в печатном средстве массовой информации «Официальный вестник органов местного самоуправления муниципального образования город-курорт Геленджик» и разместить на официальном сайте администрации муниципального образования городской округ город-курорт Геленджик Краснодарского края в информационно-телекоммуникационной сети «Интернет» (admigel.ru).

3. Постановление вступает в силу со дня его официального обнародования.

М.П. Рыбалкина, исполняющий обязанности главы
муниципального образования
городской округ город-курорт Геленджик
Краснодарского края

Приложение
к постановлению администрации
муниципального образования
городской округ город-курорт
Геленджик Краснодарского края
от 30.04.2026 № 810

«Приложение 2

УТВЕРЖДЕН
постановлением администрации
муниципального образования
город-курорт Геленджик
от 13 июля 2021 года №1334
(в редакции постановления
администрации муниципального
образования городской округ
город-курорт Геленджик
Краснодарского края
от 30.04.2026 № 810)

ПЕРЕЧЕНЬ

сил и средств Геленджикского звена территориальной подсистемы единой государственной системы
предупреждения и ликвидации чрезвычайных ситуаций Краснодарского края

№ п/п	Наименование организации, формирования, состав	Место дислокации	Вид чрезвычайных ситуаций, на которые привлекается формирование	Функции, выполняемые формированием
----------	---	------------------	---	---------------------------------------

1	2	3	4	5
Силы наблюдения и контроля				
1	Обособленное рабочее место в городе Геленджике Новороссийского филиала ФБУЗ «Центр Гигиены и эпидемиологии в Краснодарском крае» (5 чел. и 2 ед. техники) (по согласованию)	г. Геленджик, ул. Мичурина, д. 16	чрезвычайные ситуации природного и техногенного характера	контроль за санитарно-гигиенической обстановкой
2	Государственное бюджетное учреждение Краснодарского края «Управление ветеринарии города Геленджика» (5 чел. и 3 ед. техники) (по согласованию)	г. Геленджик, ул. Новороссийская, д. 90	чрезвычайные ситуации, связанные с эпидемиями животных	- предупреждение и ликвидация заразных и массовых незаразных болезней животных; - обеспечение безопасности продуктов животноводства в ветеринарно-санитарном отношении; - защита населения от болезней, общих для человека и животных
3	ФГБУ «Северо-Кавказское УГМС» Краснодарский ЦГМС Морская гидрометеорологическая станция II разряда ГЕЛЕНДЖИК (2 чел. и 0 ед. техники) (по согласованию)	г. Геленджик, микрорайон Толстый мыс, Маяк	чрезвычайные ситуации природного и техногенного характера	гидрометеорологический мониторинг окружающей среды
Силы и средства ликвидации чрезвычайных ситуаций				
4	Геленджикский пожарно-спасательный гарнизон 2 пожарно-спасательного отряда ФПС ГПС Главного управления МЧС России по Краснодарскому краю (75 чел. и 15 ед. техники) (по согласованию)	г. Геленджик, ул. Гоголя, д. 5	чрезвычайные ситуации природного и техногенного характера	- тушение пожаров; - проведение аварийно-спасательных работ; - оказание первой помощи пострадавшим; - ликвидация последствий дорожно-транспортных происшествий; - эвакуация населения

1	2	3	4	5
5	Поисково-спасательное подразделение «Геленджик» Крымского ПСО МЧС (20 чел. и 7 ед. техники) (по согласованию)	г. Геленджик, гидробаза	чрезвычайные ситуации природного и техногенного характера	<ul style="list-style-type: none"> - проведение первоочередных аварийно-спасательных работ; - оказание первой помощи пострадавшим; - эвакуация населения; - поиск и спасение людей на водных объектах; - ликвидация последствий дорожно-транспортных происшествий
6	Геленджикский аварийно-спасательный отряд Государственного казенного учреждения Краснодарского края «Краевая аварийно-спасательная служба «Кубань-СПАС» (27 чел. и 4 ед. техники) (по согласованию)	г. Геленджик, ул. Одесская, д. 7	чрезвычайные ситуации природного и техногенного характера	<ul style="list-style-type: none"> - проведение первоочередных аварийно-спасательных работ; - оказание первой помощи пострадавшим; - ликвидация последствий дорожно-транспортных происшествий; - поиск и спасение людей на водных объектах; - эвакуация населения
7	Отдел Министерства внутренних дел Российской Федерации по городу Геленджику (47 чел. и 17 ед. техники) (по согласованию)	г. Геленджик, ул. Горького, д. 26	чрезвычайные ситуации природного и техногенного характера	<ul style="list-style-type: none"> - оцепление зоны чрезвычайной ситуации (далее – зона ЧС); - охрана общественного порядка, обеспечение сохранности материальных ценностей в зоне ЧС; - оказание помощи при проведении эвакуационных мероприятий в зоне ЧС
8	Геленджикский филиал Государственного бюджетного учреждения Краснодарского края «Краевой лесопожарный центр» (34 чел. и 5 ед. техники) (по согласованию)	г. Геленджик, ул. Одесская, д. 7	чрезвычайные ситуации природного и техногенного характера	<ul style="list-style-type: none"> - тушение лесных пожаров; - оказание первой помощи пострадавшим

1	2	3	4	5
9	Архипо-Осиповский филиал Государственного бюджетного учреждения Краснодарского края «Краевой лесопожарный центр» (12 чел. и 3 ед. техники) (по согласованию)	г. Геленджик, с. Михайловский Перевал, ул. Центральная, д. 31а	чрезвычайные ситуации природного и техногенного характера	- тушение лесных пожаров; - оказание первой помощи пострадавшим
10	Государственное бюджетное учреждение здравоохранения «Станция скорой медицинской помощи города-курорта Геленджик» министерства здравоохранения Краснодарского края (7 чел. и 2 ед. техники) (по согласованию)	г. Геленджик, пер. Больничный, д. 3	чрезвычайные ситуации природного и техногенного характера	- оказание медицинской помощи; - доставка пострадавших в медицинские учреждения
11	Государственное бюджетное учреждение здравоохранения «Наркологический диспансер» министерства здравоохранения Краснодарского края Геленджикский филиал (5 чел. и 1 ед. техники) (по согласованию)	г. Геленджик, ул. Красная, д. 11	чрезвычайные ситуации природного и техногенного характера	- оказание медицинской помощи; - доставка пострадавших в медицинские учреждения
12	Филиал АО «Электросети Кубани» «Геленджикэлектросеть» (12 чел. и 5 ед. техники) (по согласованию)	г. Геленджик, ул. Кирова, д. 150	чрезвычайные ситуации природного и техногенного характера	проведение аварийно-восстановительных работ на электросетях
13	Филиал №10 АО «Газпром газораспределение Краснодар» (15 чел. и 3 ед. техники) (по согласованию)	г. Геленджик, ул. Горького, д. 70	чрезвычайные ситуации природного и техногенного характера	проведение аварийно-восстановительных работ на газовых сетях
14	ООО «Концессии водоснабжения - Геленджик» (36 чел. и 16 ед. техники) (по согласованию)	г. Геленджик, ул. Новороссийская, д.163	чрезвычайные ситуации природного и техногенного характера	проведение аварийно-восстановительных работ на системах водоснабжения и канализации

1	2	3	4	5
15	Геленджикское отделение НАО «Анапское ДРСУ-Виразж» (2 чел. и 2 ед. техники) (по согласованию)	г. Геленджик, ул. Новороссийская, д. 168	чрезвычайные ситуации природного и техногенного характера	проведение расчистки автомобильных дорог
16	Мастерский участок АО «ДЭП № 116» (13 чел. и 12 ед. техники) (по согласованию)	г. Геленджик, с. Михайловский Перевал, д. 18	чрезвычайные ситуации природного и техногенного характера	проведение расчистки автомобильных дорог
17	Линейно-технический цех города Геленджика ПАО «Ростелеком» (6 чел. и 3 ед. техники) (по согласованию)	г. Геленджик, ул. Херсонская, д. 51	чрезвычайные ситуации природного и техногенного характера	организация управления и связи в зоне ЧС
18	ООО Производственная компания «Бетон-Сервис» (2 чел. и 2 ед. техники) (по согласованию)	г. Геленджик, ул. Мостовая, д. 1	чрезвычайные ситуации природного и техногенного характера	инженерная подготовка участков спасательных работ
19	ООО «Кредо» (3 чел. и 2 ед. техники) (по согласованию)	г. Геленджик, с. Архипо-Осиповка, ул. Почтовая, д.19а	чрезвычайные ситуации природного и техногенного характера	инженерная подготовка участков спасательных работ
20	ИП Сахаджи Т.Н. (4 чел. и 2 ед. техники) (по согласованию)	г. Геленджик, ул. Вильямса, д. 2	чрезвычайные ситуации природного и техногенного характера	инженерная подготовка участков спасательных работ
21	ООО «Шато де Талю» (10 чел. и 3 ед. техники) (по согласованию)	г. Геленджик, Южная промзона, д. 35	чрезвычайные ситуации природного и техногенного характера	инженерная подготовка участков спасательных работ
22	ОАО «Курортстрой» (8 чел. и 3 ед. техники) (по согласованию)	г. Геленджик, Сухумское шоссе, 3-й км	чрезвычайные ситуации природного и техногенного характера	инженерная подготовка участков спасательных работ
23	Геленджикское районное казачье общество Черноморского окружного казачьего общества Кубанского войскового казачьего общества (25 чел. и 1 ед. техники)	г. Геленджик, ул. Островского, д. 6	чрезвычайные ситуации природного и техногенного характера	- охрана общественного порядка; - организация эвакуационных мероприятий

	(по согласованию)			
1	2	3	4	5
24	ЗАО Совхоз «Архипо-Осиповский» (9 чел. и 2 ед. техники) (по согласованию)	г. Геленджик, с. Архипо-Осиповка, ул. Ленина, д.101	чрезвычайные ситуации природного и техногенного характера	инженерная подготовка участков спасательных работ
25	ОАО Агропромышленная компания «Михайловский перевал» (4 чел. и 2 ед. техники) (по согласованию)	г. Геленджик, с. Пшада, ул. Заречная, д.3	чрезвычайные ситуации природного и техногенного характера	инженерная подготовка участков спасательных работ
Муниципальные силы и средства ликвидации чрезвычайных ситуаций				
26	Муниципальное казенное учреждение «Служба спасения» муниципального образования город-курорт Геленджик (53 чел. и 12 ед. техники)	г. Геленджик, ул. Новороссийская, д.64	чрезвычайные ситуации природного и техногенного характера	- проведение аварийно- спасательных и других неотложных работ; - оказание первой помощи пострадавшим; - ликвидация последствий дорожно- транспортных происшествий; - эвакуация населения
27	Муниципальное казенное предприятие «Тепловые сети» (40 чел. и 4 ед. техники)	г. Геленджик, ул. Новороссийская, д. 162	чрезвычайные ситуации природного и техногенного характера	проведение аварийно- восстановительных работ на системах отопления
28	Общество с ограниченной ответствен- ностью «Благоустройство и хозяйствен- ное обеспечение» муниципального образования город-курорт Геленджик (11 чел. и 11 ед. техники)	г. Геленджик, ул. Вильямса, д. 2	чрезвычайные ситуации природного и техногенного характера	вывоз мусора после расчистки завалов при ликвидации последствий ЧС
29	Общество с ограниченной ответствен- ностью «Пассажирское автотранспортное обслуживание» муниципального образования город-курорт Геленджик (8 чел. и 8 ед. техники)	г. Геленджик, ул. Туристическая, д. 6	чрезвычайные ситуации природного и техногенного характера	участие в эвакуации населения из зоны ЧС

1	2	3	4	5
30	Общество с ограниченной ответственностью «Коммунальщик» (9 чел. и 5 ед. техники)	г. Геленджик, с. Архипо-Осиповка, ул. Рабочая, д. 2	чрезвычайные ситуации природного и техногенного характера	расчистка завалов при ликвидации последствий ЧС
31	Общество с ограниченной ответственностью «Александрия» (6 чел. и 2 ед. техники)	г. Геленджик, с. Кабардинка, ул. Революционная, д.90	чрезвычайные ситуации природного и техногенного характера	расчистка завалов при ликвидации последствий ЧС
32	Общество с ограниченной ответственностью «Пшава» (12 чел. и 4 ед. техники)	г. Геленджик, с. Пшава, ул. Кубанская, д.27	чрезвычайные ситуации природного и техногенного характера	расчистка завалов при ликвидации последствий ЧС
33	Общество с ограниченной ответственностью «Паритет» (5 чел. и 2 ед. техники)	г. Геленджик, с. Дивноморское, ул. Кирова, д.10	чрезвычайные ситуации природного и техногенного характера	расчистка завалов при ликвидации последствий ЧС
Организации, создающие нештатные аварийно-спасательные формирования				
34	Компрессорная станция «Береговая», пожарно-спасательное звено (12 чел. и 2 ед. техники) (по согласованию)	г. Геленджик, с. Тешебс, Дровяная щель	чрезвычайные ситуации природного и техногенного характера	- тушение пожаров; - проведение первоочередных аварийно-спасательных работ; - оказание первой помощи пострадавшим; - эвакуация населения

»

В.А. Овчаров, начальник управления гражданской обороны и чрезвычайных ситуаций администрации муниципального образования городской округ город-курорт Геленджик Краснодарского края



**АДМИНИСТРАЦИЯ МУНИЦИПАЛЬНОГО ОБРАЗОВАНИЯ
ГОРОДСКОЙ ОКРУГ ГОРОД-КУРОРТ ГЕЛЕНДЖИК
КРАСНОДАРСКОГО КРАЯ**

ПОСТАНОВЛЕНИЕ

от 30 апреля 2026 года

№ 821

г. Геленджик

**Об утверждении
Положения об обязательном экземпляре документов
муниципального образования городской округ
город-курорт Геленджик Краснодарского края**

В целях формирования системы обязательного экземпляра документов муниципального образования городской округ город-курорт Геленджик Краснодарского края в соответствии с Федеральным законом от 29 декабря 1994 года № 77-ФЗ «Об обязательном экземпляре документов» (в редакции Федерального закона от 1 мая 2022 года № 131-ФЗ), Законом Краснодарского края от 31 мая 2005 года № 867-КЗ «Об обязательном экземпляре документов Краснодарского края» (в редакции Закона Краснодарского края от 30 декабря 2022 года № 4839-КЗ), руководствуясь статьей 16 Федерального закона от 6 октября 2003 года № 131-ФЗ «Об общих принципах организации местного самоуправления в Российской Федерации» (в редакции Федерального закона от 13 декабря 2024 года № 471-ФЗ), Федеральным законом от 20 марта 2025 года № 33-ФЗ «Об общих принципах организации местного самоуправления в единой системе публичной власти», статьями 8, 33, 43, 72 Устава муниципального образования городской округ город-курорт Геленджик Краснодарского края, п о с т а н о в л я ю:

1. Утвердить Положение об обязательном экземпляре документов муниципального образования городской округ город-курорт Геленджик Краснодарского края (прилагается).

2. Признать утратившим силу постановление администрации муниципального образования город-курорт Геленджик от 25 сентября 2013 года №2676 «Об обязательном экземпляре документов муниципального образования город-курорт Геленджик».

3. Опубликовать настоящее постановление в печатном средстве массовой информации «Официальный вестник органов местного самоуправления муниципального образования город-курорт Геленджик» и разместить

на официальном сайте администрации муниципального образования городской округ город-курорт Геленджик Краснодарского края в информационно-телекоммуникационной сети «Интернет» (admigel.ru).

4. Контроль за выполнением настоящего постановления возложить на заместителя главы муниципального образования городской округ город-курорт Геленджик Краснодарского края Скорикову Я.В.

5. Постановление вступает в силу со дня его официального обнародования.

М.П. Рыбалкина, исполняющий обязанности главы
муниципального образования
городской округ город-курорт Геленджик
Краснодарского края

Приложение

УТВЕРЖДЕНО

постановлением администрации
муниципального образования
городской округ город-курорт
Геленджик Краснодарского края
от 30.04.2026 № 821

ПОЛОЖЕНИЕ

об обязательном экземпляре документов муниципального образования
городской округ город-курорт Геленджик Краснодарского края

1. Общие положения

Настоящее Положение об обязательном экземпляре документов муниципального образования городской округ город-курорт Геленджик Краснодарского края (далее - Положение) разработано в соответствии с Федеральным законом от 29 декабря 1994 года № 77-ФЗ «Об обязательном экземпляре документов», Законом Краснодарского края от 31 мая 2005 года № 867-КЗ «Об обязательном экземпляре документов Краснодарского края» и создает правовые основы формирования библиотечно-информационного фонда в муниципальном образовании городской округ город-курорт Геленджик Краснодарского края.

Понятия используются в настоящем Положении в том значении, в котором они даны в Федеральном законе от 29 декабря 1994 года № 77-ФЗ «Об

обязательном экземпляре документов» и иных нормативных правовых актах Российской Федерации.

Положение не распространяется на документы:

- содержащие личную и (или) семейную тайну;
- содержащие государственную, служебную и (или) коммерческую тайну;
- созданные в единичном исполнении;
- архивные документы (материалы), за исключением документов, передаваемых на хранение в архивные учреждения в соответствии со статьями 12, 18 и 19 Федерального закона от 29 декабря 1994 года № 77-ФЗ «Об обязательном экземпляре документов»;
- электронные документы, распространяемые исключительно с использованием информационно-телекоммуникационных сетей;
- управленческую и техническую документацию (формуляры, инструкции по эксплуатации, бланочную продукцию, альбомы форм учетной и отчетной документации).

2. Виды документов, входящих в состав обязательного экземпляра документов муниципального образования городской округ город-курорт Геленджик Краснодарского края

В состав обязательного экземпляра документов муниципального образования городской округ город-курорт Геленджик Краснодарского края (далее - обязательный экземпляр) входят следующие виды документов:

1) печатные издания (текстовые, нотные, картографические, изоиздания) - издания, прошедшие редакционно-издательскую обработку, полиграфически самостоятельно оформленные, имеющие выходные сведения;

2) экземпляр печатного издания в электронной форме - электронная копия оригинал-макета, с которого осуществлялась печать документа, воспроизводящая информацию, содержащуюся в изданном документе (печатном издании), включая его текст, иллюстрации и все элементы оформления;

3) издания для слепых и слабовидящих - издания, изготавливаемые рельефно-точечным шрифтом по системе Брайля, рельефно-графические издания, «говорящие книги», крупношрифтовые издания для слабовидящих, электронные издания для слепых (адаптированные издания для чтения людьми с нарушенным зрением при помощи брайлевского дисплея и синтезатора речи);

4) официальные документы - документы, принятые органами местного самоуправления муниципального образования городской округ город-курорт Геленджик Краснодарского края и опубликованные ими или от их имени;

5) аудиовизуальная продукция - кино-, видео-, фоно-, фотопродукция и ее комбинации, созданные и воспроизведенные на любых видах носителей;

6) электронные издания - документы, в которых информация представлена в электронно-цифровой форме и которые прошли редакционно-

издательскую обработку, имеют выходные сведения, тиражируются и распространяются на машиночитаемых носителях;

7) неопубликованные документы - документы, содержащие результаты научно-исследовательской, опытно-конструкторской и технологической работы (диссертации, отчеты о научно-исследовательских, об опытно-конструкторских и о технологических работах, депонированные научные работы, алгоритмы и программы);

8) патентные документы - описания к патентам и заявкам на объекты промышленной собственности;

9) программы для электронных вычислительных машин и базы данных на материальном носителе;

10) документы, разрабатываемые и применяемые в национальной системе стандартизации, общероссийские классификаторы технико-экономической и социальной информации, своды правил (далее - стандарты);

11) комбинированные документы - совокупность документов, выполненных на различных носителях (печатных, аудиовизуальных, электронных).

3. Доставка обязательного экземпляра

3.1. Производители документов передают обязательный экземпляр получателю документов безвозмездно.

Производители документов относят затраты на подготовку, публикацию (выпуск) и рассылку (передачу, доставку) обязательных экземпляров на себестоимость документов, входящих в состав обязательного экземпляра.

3.2. Производители документов доставляют по два обязательных экземпляра муниципального образования городской округ город-курорт Геленджик Краснодарского края всех видов печатных изданий в соответствующие библиотеки муниципального образования городской округ город-курорт Геленджик Краснодарского края.

3.3. Производители документов осуществляют доставку обязательного экземпляра в соответствии с требованиями статьи 7 Федерального закона от 29 декабря 1994 года № 77-ФЗ «Об обязательном экземпляре документов».

3.4. Дефектные обязательные экземпляры по запросам получателя документов заменяются производителями документов в месячный срок.

3.5. Получатели документов имеют право покупать обязательные экземпляры, не доставленные производителями документов, за счет последних.

4. Обязанности получателя документов, входящих в состав обязательного экземпляра

4.1. Получателем документов, входящих в состав обязательного экземпляра, в муниципальном образовании городской округ город-курорт Геленджик Краснодарского края является муниципальное бюджетное учреждение культуры «Централизованная библиотечная система

муниципального образования город-курорт Геленджик» (далее - получатель документов).

4.2. Получатель документов:

получает, регистрирует и ведет учет обязательного экземпляра;
готовит библиографическую и статистическую информацию об обязательном экземпляре;

информирует население муниципального образования городской округ город-курорт Геленджик Краснодарского края об обязательном экземпляре;

несет ответственность за обеспечение сохранности фонда документов, входящих в состав обязательного экземпляра, в соответствии с законодательством Российской Федерации;

осуществляет копирование и репродуцирование обязательного экземпляра в целях библиотечно-информационного обслуживания граждан и организаций в соответствии с гражданским законодательством;

контролирует полноту и оперативность доставки обязательного экземпляра;

представляет сведения о недоставке, несвоевременной и неполной доставке обязательного экземпляра получателю документов;

обеспечивает платное копирование обязательного экземпляра неопубликованных документов и аудиовизуальной продукции по заявкам библиотек, органов научно-технической информации, других организаций;

осуществляет копирование обязательного экземпляра электронных изданий, включая программы для ЭВМ и базы данных, входящие в их состав или являющиеся самостоятельными изданиями, в соответствии с гражданским законодательством;

осуществляет контроль над своевременностью передачи и полнотой обязательного экземпляра. Сведения о недоставке, несвоевременной и неполной доставке обязательного экземпляра представляются в управление культуры, искусства и кинематографии администрации муниципального образования городской округ город-курорт Геленджик Краснодарского края.

5. Заключительные положения

5.1. Права и обязанности производителей документов определяются в соответствии с законодательством Российской Федерации.

5.2. За недоставку, несвоевременную и неполную доставку обязательного экземпляра производители документов несут ответственность в соответствии с законодательством Российской Федерации об административных правонарушениях.

Е.В. Себелева, начальник управления культуры,
искусства и кинематографии администрации
муниципального образования городской округ
город-курорт Геленджик Краснодарского края



**АДМИНИСТРАЦИЯ МУНИЦИПАЛЬНОГО ОБРАЗОВАНИЯ
ГОРОДСКОЙ ОКРУГ ГОРОД-КУРОРТ ГЕЛЕНДЖИК
КРАСНОДАРСКОГО КРАЯ**

ПОСТАНОВЛЕНИЕ

от 5 мая 2026 года

№ 825

г. Геленджик

**Об утверждении нормативов состава сточных вод
для централизованной системы холодного водоотведения
на территории муниципального образования
городской округ город-курорт Геленджик
Краснодарского края
(очистные сооружения канализации г. Геленджика)**

В соответствии со статьей 2, пунктом 9.1 части 1 статьи 6 Федерального закона от 7 декабря 2011 года №416-ФЗ «О водоснабжении и водоотведении» (в редакции Федерального закона от 8 августа 2024 года №232-ФЗ), постановлением Правительства Российской Федерации от 29 июля 2013 года № 644 «Об утверждении Правил холодного водоснабжения и водоотведения и о внесении изменений в некоторые акты Правительства Российской Федерации» (в редакции постановления Правительства Российской Федерации от 28 ноября 2023 года № 2004), постановлением Правительства Российской Федерации от 22 мая 2020 года № 728 «Об утверждении Правил осуществления контроля состава и свойств сточных вод и о внесении изменений и признании утратившими силу некоторых актов Правительства Российской Федерации» (в редакции постановления Правительства Российской Федерации от 22 мая 2025 года №697), комплексным экологическим разрешением Обществу с ограниченной ответственностью «Концессии водоснабжения-Геленджик» по объекту, оказывающему негативное воздействие на окружающую среду 1 категории (далее - ОНВОС) (код ОНВОС03-0123-007545-П), утвержденным приказом Южного межрегионального управления Федеральной службы по надзору в сфере природопользования от 9 сентября 2025 года № 1202, постановлением администрации муниципального образования город-курорт Геленджик от 24 сентября 2019 года № 2270 «Об определении гарантирующих организаций для централизованных систем холодного водоснабжения и (или) водоотведения на территории муниципального образования город-курорт Геленджик» (в редакции постановления администрации муниципального образования город-курорт

Геленджик от 14 апреля 2021 года № 664), руководствуясь статьей 16 Федерального закона от 6 октября 2003 года № 131-ФЗ «Об общих принципах организации местного самоуправления в Российской Федерации», Федеральным законом от 20 марта 2025 года № 33-ФЗ «Об общих принципах организации местного самоуправления в единой системе публичной власти», статьями 8, 10, 27, 70 Устава муниципального образования городской округ город-курорт Геленджик Краснодарского края, на основании нормативов состава сточных вод, рассчитанных и представленных обществом с ограниченной ответственностью «Концессии водоснабжения – Геленджик» в письме от 7 октября 2025 года № 01-2/22/13292, заключения управления жилищно-коммунального хозяйства администрации муниципального образования город-курорт Геленджик о согласовании утверждения нормативов состава сточных вод для централизованной системы холодного водоотведения на территории муниципального образования город-курорт Геленджик (очистные сооружения канализации г. Геленджика) от 22 декабря 2025 года № 8, п о с т а н о в л я ю:

1. Утвердить нормативы состава сточных вод для централизованной системы холодного водоотведения на территории муниципального образования городской округ город-курорт Геленджик Краснодарского края (очистные сооружения канализации г. Геленджика) (прилагается).

2. Контроль за выполнением настоящего постановления возложить на заместителя главы муниципального образования городской округ город-курорт Геленджик Краснодарского края Антипова В.В.

3. Опубликовать настоящее постановление в печатном средстве массовой информации «Официальный вестник органов местного самоуправления муниципального образования город-курорт Геленджик» и разместить на официальном сайте администрации муниципального образования город-курорт Геленджик в информационно-телекоммуникационной сети «Интернет» (admgel.ru).

4. Постановление вступает в силу со дня его официального обнародования.

А.А. Богодистов, глава муниципального образования
городской округ город-курорт Геленджик
Краснодарского края

Приложение

УТВЕРЖДЕНЫ

постановлением администрации
муниципального образования
городской округ
город-курорт Геленджик
Краснодарского края
от 05.05.2026 № 825

НОРМАТИВЫ
состава сточных вод для централизованной
системы водоотведения на территории муниципального
образования городской округ город-курорт Геленджик
Краснодарского края
(очистные сооружения канализации г. Геленджика)

№/ пп	Наименование загрязняющего вещества (показателя)	Норматив, мг/дм ³
1	2	3
1	Азот аммонийный	47,9
2	БПК5	158
3	Фосфор фосфатов	4,4
4	Взвешенные вещества	192,2
5	ХПК	397

И.В. Мальта, начальник управления жилищно-коммунального хозяйства администрации муниципального образования городской округ город-курорт Геленджик Краснодарского края



**АДМИНИСТРАЦИЯ МУНИЦИПАЛЬНОГО ОБРАЗОВАНИЯ
ГОРОДСКОЙ ОКРУГ ГОРОД-КУРОРТ ГЕЛЕНДЖИК
КРАСНОДАРСКОГО КРАЯ**

ПОСТАНОВЛЕНИЕ

от 5 мая 2026 года

№ 826

г. Геленджик

О внесении изменений в пункт 2.1 Порядка определения цены земельных участков, находящихся в собственности муниципального образования город-курорт Геленджик, при заключении договоров купли-продажи земельных участков без проведения торгов на территории муниципального образования город-курорт Геленджик, утвержденный постановлением администрации

**муниципального образования город-курорт Геленджик
от 9 июля 2015 года № 2171 (в редакции постановления
администрации муниципального образования
город-курорт Геленджик от 14 июля 2023 года № 1524)**

В соответствии с Федеральным законом Российской Федерации от 25 октября 2001 года № 137-ФЗ «О введении в действие Земельного кодекса Российской Федерации» (в редакции Федерального закона от 29 декабря 2025 года №531-ФЗ), Законом Краснодарского края от 5 ноября 2002 года №532-КЗ «Об основах регулирования земельных отношений в Краснодарском крае» (в редакции Закона Краснодарского края от 12 декабря 2025 года №5426-КЗ), руководствуясь Федеральным законом от 6 октября 2003 года №131-ФЗ «Об общих принципах организации местного самоуправления в Российской Федерации», Федеральным законом от 20 марта 2025 года №33-ФЗ «Об общих принципах организации местного самоуправления в единой системе публичной власти», статьями 8, 33, 72 Устава муниципального образования городской округ город-курорт Геленджик Краснодарского края, п о с т а н о в л я ю:

1. В пункт 2.1 Порядка определения цены земельных участков, находящихся в собственности муниципального образования город-курорт Геленджик, при заключении договоров купли-продажи земельных участков без проведения торгов на территории муниципального образования город-курорт Геленджик, утвержденный постановлением администрации муниципального образования город-курорт Геленджик от 9 июля 2015 года № 2171 «О Порядке определения цены земельных участков, находящихся в собственности муниципального образования город-курорт Геленджик, при заключении договоров купли-продажи земельных участков без проведения торгов на территории муниципального образования город-курорт Геленджик» (в редакции постановления администрации муниципального образования город-курорт Геленджик от 14 июля 2023 года № 1524), внести следующие изменения:

1) подпункт 1 пункта 2.1 изложить в следующей редакции:

«1) за земельные участки, образованные из земельного участка, предоставленного по договору аренды или договору безвозмездного пользования в целях комплексного освоения, развития территории, заключенных в соответствии с Федеральным законом от 24 июля 2008 года №161-ФЗ «О содействии развитию жилищного строительства, созданию объектов туристской инфраструктуры и иному развитию территорий»;

2) подпункты 2, 4 признать утратившим силу;

3) дополнить подпунктами 9 и 10 следующего содержания:

«9) в случае, если на земельном участке, расположенном в границах населенного пункта и предназначенном для ведения сельскохозяйственного производства, отсутствуют здания или сооружения и такой земельный участок предоставлен сельскохозяйственной организации или крестьянскому (фермерскому) хозяйству на праве постоянного (бессрочного) пользования или на праве пожизненного наследуемого владения, указанные лица вправе

приобрести земельный участок в собственность по цене равной пятнадцати процентам его кадастровой стоимости;

10) арендатор земельного участка, который предоставлен из земель сельскохозяйственного назначения или земель населенного пункта и предназначен для ведения сельскохозяйственного производства и на котором отсутствуют здания или сооружения, вправе приобрести такой земельный участок в собственность по цене равной пятнадцати процентам его кадастровой стоимости, в случае, если право аренды этого арендатора возникло в результате переоформления права постоянного (бессрочного) пользования или права пожизненного наследуемого владения таким земельным участком на право аренды.».

2. Опубликовать настоящее постановление в печатном средстве массовой информации «Официальный вестник органов местного самоуправления муниципального образования город-курорт Геленджик» и разместить на официальном сайте администрации муниципального образования город-курорт Геленджик в информационно-телекоммуникационной сети «Интернет» (admigel.ru).

3. Постановление вступает в силу со дня его официального обнародования.

А.А. Богодистов, глава муниципального образования
городской округ город-курорт Геленджик
Краснодарского края



**АДМИНИСТРАЦИЯ МУНИЦИПАЛЬНОГО ОБРАЗОВАНИЯ
ГОРОДСКОЙ ОКРУГ ГОРОД-КУРОРТ ГЕЛЕНДЖИК
КРАСНОДАРСКОГО КРАЯ**

ПОСТАНОВЛЕНИЕ

от 5 мая 2026 года

№ 828

г. Геленджик

**О внесении изменений в постановление администрации
муниципального образования город-курорт Геленджик
от 10 августа 2020 года №1407 «О мерах по сохранению
и рациональному использованию защитных сооружений**

**и иных объектов гражданской обороны на территории
муниципального образования город-курорт Геленджик»**

Рассмотрев протест прокурора города Геленджика от 28 ноября 2025 года №07-02-2024/Прдп676-25-20030021 на постановление администрации муниципального образования город-курорт Геленджик от 10 августа 2020 года №1407 «О мерах по сохранению и рациональному использованию защитных сооружений и иных объектов гражданской обороны на территории муниципального образования город-курорт Геленджик», руководствуясь Федеральным законом от 12 февраля 1998 года № 28-ФЗ «О гражданской обороне» (в редакции Федерального закона от 23 июля 2025 года №240-ФЗ), Федеральным законом от 6 октября 2003 года №131-ФЗ «Об общих принципах организации местного самоуправления в Российской Федерации», Федеральным законом от 20 марта 2025 года №33-ФЗ «Об общих принципах организации местного самоуправления в единой системе публичной власти», постановлением Правительства Российской Федерации от 29 ноября 1999 года № 1309 «О Порядке создания убежищ и иных объектов гражданской обороны» (в редакции постановления Правительства Российской Федерации от 2 октября 2025 года №1517), статьями 8, 33, 48, 72 Устава муниципального образования городской округ город-курорт Геленджик Краснодарского края, п о с т а н о в л я ю:

1. Удовлетворить протест прокурора города Геленджика от 28 ноября 2025 года №07-02-2024/Прдп676-25-20030021 на постановление администрации муниципального образования город-курорт Геленджик от 10 августа 2020 года №1407 «О мерах по сохранению и рациональному использованию защитных сооружений и иных объектов гражданской обороны на территории муниципального образования город-курорт Геленджик».

2. Внести в постановление администрации муниципального образования город-курорт Геленджик от 10 августа 2020 года №1407 «О мерах по сохранению и рациональному использованию защитных сооружений и иных объектов гражданской обороны на территории муниципального образования город-курорт Геленджик» следующие изменения:

1) в пункте 1:

- слова «А.В. Горбунову» заменить словами «В.А. Овчарову»;
- подпункт 1 дополнить словами «, по согласованию с Главным управлением МЧС России по Краснодарскому краю»;
- в подпункте 2 слова «защитных сооружений и иных» заменить словами «существующих и создаваемых»;

2) подпункт 5 пункта 2 изложить в следующей редакции:

«5) организовать учет существующих и создаваемых объектов гражданской обороны, которыми организация владеет и пользуется на праве собственности или на ином законном основании;»;

3) в пункте 4 слова «Д.Н. Прокопенко» заменить словами «Козлова С.В.».

2. Опубликовать настоящее постановление в печатном средстве массовой информации «Официальный вестник органов местного самоуправления

муниципального образования город-курорт Геленджик» и разместить на официальном сайте администрации муниципального образования городской округ город-курорт Геленджик Краснодарского края в информационно-телекоммуникационной сети «Интернет» (admigel.ru).

3. Постановление вступает в силу со дня его официального опубликования.

А.А. Богодистов, глава муниципального образования
городской округ город-курорт Геленджик
Краснодарского края

Раздел II

ОФИЦИАЛЬНАЯ

ИНФОРМАЦИЯ

Уважаемые жители
муниципального образования городской округ
город-курорт Геленджик Краснодарского края!

**Информационное сообщение
о проведении аукциона по продаже объектов движимого
имущества, находящихся в собственности муниципального
образования городской округ город-курорт Геленджик
Краснодарского края**

15 июня 2026 года в 10:00 управление имущественных отношений администрации муниципального образования городской округ город-курорт Геленджик Краснодарского края проводит открытый аукцион по продаже объектов движимого имущества, находящихся в собственности муниципального образования городской округ город-курорт Геленджик Краснодарского края:

лот 1 - транспортное средство марки LADA 212140, наименование (тип ТС) - легковой, идентификационный номер (VIN) ХТА212140А1953314, ТС, категория В, год изготовления ТС 2010, модель, № двигателя 21214, 9324361, шасси (рама) № отсутствует, кузов (кабина, прицеп) № ХТА212140А1953314, цвет кузова (кабины, прицепа) ярко-белый;

Начальная цена объекта – 32 500 (тридцать две тысячи пятьсот) рублей, без учета НДС.

Задаток в счет обеспечения оплаты приобретаемого объекта составляет 3 250 (три тысячи двести пятьдесят) рублей;

лот 2 - транспортное средство марки HYUNDAI Accent, наименование (тип) транспортного средства - легковой, идентификационный номер (VIN) Х7МСF41GРВМ237119, категория транспортного средства В, 2011 года выпуска, двигатель №G4EC8W136661, номер шасси (рамы) отсутствует, кузов (кабина, прицеп) № Х7МСF41GРВМ237119, цвет кузова (кабины, прицепа) серебристый;

Начальная цена объекта - 182 500 (сто восемьдесят две тысячи пятьсот) рублей, без учета НДС.

Задаток в счет обеспечения оплаты приобретаемого объекта составляет 18 250 (восемнадцать тысяч двести пятьдесят) рублей;

лот 3 - транспортное средство марки Шевроле Нива, наименование (тип) транспортного средства - легковой, идентификационный номер (VIN) X9L21230070180694, категория транспортного средства В, 2007 года выпуска, двигатель №ВАЗ 2123, 0192036, номер шасси (рамы) отсутствует, кузов (кабина, прицеп) № 0180694, цвет кузова (кабины, прицепа) темно-серый металлик;

Начальная цена объекта - 110 833 33 (сто десять тысяч восемьсот тридцать три) рубля тридцать три копейки, без учета НДС.

Задаток в счет обеспечения оплаты приобретаемого объекта составляет 11 083 (одиннадцать тысяч восемьдесят три) рубля 33 копейки;

К участию в аукционе допускаются физические и юридические лица, своевременно подавшие заявку и обеспечившие поступление задатка на участие в нем.

Заявка подается путем заполнения ее электронной формы, размещенной в открытой для доступа неограниченного круга лиц части электронной площадки (далее - открытая часть электронной площадки), с приложением электронных образов документов, предусмотренных Федеральным законом от 21 декабря 2001 года №178-ФЗ «О приватизации государственного и муниципального имущества».

Заявка на участие в электронном аукционе направляется участником аукциона оператору электронной площадки РТС-Тендер по электронному адресу <http://www.rts-tender.ru> (имущественные торги).

Ознакомление покупателей с иной информацией по предмету торгов осуществляется по адресу: Российская Федерация, 353460, Краснодарский край, г. Геленджик, ул. Революционная, д.1, кабинет №303, тел.: (86141) 2-08-23, 2-09-11.

Место подачи заявок – электронная площадка «РТС-тендер» размещенная на официальном сайте www.rts-tender.ru (имущественные торги) в сети «Интернет».

Дата и время начала подачи заявок: 8.05.2026г. в 10 час. 00 мин по московскому времени. Подача заявок осуществляется круглосуточно.

Дата и время окончания подачи заявок: 9.06.2026г. в 10 час. 00 мин по московскому времени.

Место проведения аукциона: электронная площадка «РТС-тендер» размещенная на официальном сайте www.rts-tender.ru (имущественные торги) в сети «Интернет».

День определения участников: 10.06.2026г.

Дата и время проведения аукциона: 15.06.2024г. в 10 час. 00 мин по московскому времени.

ПРОТОКОЛ

оценки и сопоставления заявок на участие в открытом конкурсе на право осуществления перевозок в муниципальном образовании городской округ город-курорт Геленджик Краснодарского края и подведение итогов конкурса на право осуществления перевозок в муниципальном образовании городской округ город-курорт Геленджик Краснодарского края

г. Геленджик

5 мая 2026 года
10 ч. 00 мин., малый зал

Комиссия по совершенствованию системы организации пассажирских перевозок автомобильным транспортом в городе-курорте Геленджик:

Честюнина
Анастасия Николаевна

заместитель главы муниципального образования городской округ город-курорт Геленджик Краснодарского края – председатель комиссии;

Рожко
Никита Геннадьевич

главный специалист отдела промышленности, транспорта, связи и экологии администрации муниципального образования городской округ город-курорт Геленджик Краснодарского края – секретарь комиссии;

Полуничев
Максим Сергеевич

начальник отдела промышленности, транспорта, связи и экологии администрации муниципального образования городской округ город-курорт Геленджик Краснодарского края – заместитель председателя комиссии;

Питер
Анна Александровна

начальник управления экономики администрации муниципального образования городской округ город-курорт Геленджик Краснодарского края;

Зубова
Анастасия Александровна

заместитель начальника правового управления администрации муниципального образования городской округ город-курорт Геленджик Краснодарского края;

Малочинский
Дмитрий Юрьевич

старший инспектор отделения технического надзора ОГИБДД ОМВД России по городу Геленджику;

Тулинова
Людмила Владимировна

руководитель государственного казенного учреждения Краснодарского края «Центр занятости населения города Геленджика»;

Зозуля
Данил Александрович

начальник отдела по муниципальным
закупкам администрации муниципального
образования городской округ город-курорт
Геленджик Краснодарского края.

Информация о лотах открытого конкурса на право осуществления перевозок в муниципальном образовании городской округ город-курорт Геленджик Краснодарского края:

№ лота	№ маршрута в реестре	№ маршрута	Наименование маршрута
1	1	1	«микрорайон Толстый мыс – ул. Туристическая (конечная)»
	20	32	«Кабардинка (АС) – Геленджик – Дивноморское»

Предмет открытого конкурса на право осуществления перевозок в муниципальном образовании городской округ город-курорт Геленджик Краснодарского края: право осуществления перевозок по муниципальным маршрутам регулярных перевозок в муниципальном образовании городской округ город-курорт Геленджик Краснодарского края.

Информация о претендентах на участие в конкурсе, подавших заявки на участие в открытом конкурсе на право осуществления перевозок в муниципальном образовании городской округ город-курорт Геленджик Краснодарского края:

Заявка № 1; Лот № 1 Дата: 20 апреля 2026 года; Время 10:00;	
Наименование предприятия:	ООО «ПАТО»
Юридический адрес:	353465, Краснодарский край, г. Геленджик, ул. Туристическая, д. 6
Почтовый адрес:	353465, Краснодарский край, г. Геленджик, ул. Туристическая, д. 6
Контактные телефоны, адрес электронной почты	+7(86141) 2-61-60; +7(909) 451-01-98; gelpato@mail.ru

Шкала для оценки критериев заявки на участие в конкурсе по поданной заявке ООО «ПАТО» (отображена сумма с учетом поданных транспортных средств):

№ п/п	Наименование критериев	Оценка (кол-во баллов)
1	2	3
1	Количество дорожно-транспортных происшествий, повлекших за собой человеческие жертвы или причинение вреда здоровью граждан и произошедших по вине юридического лица, индивидуального предпринимателя, участников договора простого товарищества или их работников в течении года, предшествующего дате размещения извещения о проведении конкурса, в расчете на среднее количество транспортных средств, предусмотренных договорами обязательного страхования гражданской ответственности (ОСАГО) юридического лица,	

1	2	3
	индивидуального предпринимателя, участников договора простого товарищества, действовавшими в течение года, предшествующего дате размещения извещения (среднее количество транспортных средств рассчитывается исходя из общего количества в течение года, предшествующего дате размещения извещения, дней действия договоров обязательного страхования гражданской ответственности в отношении указанных в заявке на участие в открытом конкурсе транспортных средств, отнесенного к количеству дней в соответствующем году)	
	до 0,01	+5
	от 0,01 (включительно) до 0,02 (включительно)	
	от 0,021 до 0,05 (включительно)	
	свыше 0,05	
2	Опыт осуществления регулярных перевозок, который подтвержден исполнением государственных или муниципальных контрактов либо нотариально заверенными копиями свидетельств об осуществлении перевозок или иными документами, выданными в соответствии с нормативными правовыми актами субъектов Российской Федерации, муниципальными нормативными правовыми актами	
	менее 1 полного года осуществления перевозок	
	от 1 полного года осуществления перевозок и более	1
3	Характеристики транспортных средств, предлагаемых для осуществления регулярных перевозок (оценка определяется по каждому транспортному средству отдельно и определяется средняя по всем заявленным транспортным средствам)	
3.1	Наличие электронных информационных табло (не менее 3), используемых в качестве указателей маршрута, в соответствии с пунктом 21 Правил перевозок пассажиров и багажа автомобильным транспортом и городским наземным электрическим транспортом, утвержденных постановлением Правительства Российской Федерации от 1 октября 2020 года № 1586	12
3.2	Наличие в салоне транспортного средства устройства для автоматического информирования пассажиров	12
3.3	Наличие громкой связи для оповещения пассажиров	6
3.4	Наличие низкого пола	30
3.5	Наличие оборудования для перевозок пассажиров из числа инвалидов, пассажиров с детскими колясками	30
3.6	Наличие оборудования для использования газомоторного топлива или использование электрической энергии в качестве альтернативного вида моторного топлива (электродвигатель)	30
3.7	Экологический класс	
	-Евро-5 и выше	30
	-Евро-4	
	-Евро-3	
	-Евро-2 и ниже	

1	2	3
3.8	Наличие системы видеонаблюдения в салоне транспортного средства	6
3.9	Наличие кондиционера	6
3.10	Наличие системы контроля температуры воздуха в салоне транспорта	12
3.11	Наличие системы безналичной оплаты проезда	+
4	Максимальный срок эксплуатации транспортных средств, предлагаемых для осуществления регулярных перевозок в течении срока действия свидетельства об осуществлении перевозок по маршруту регулярных перевозок	
	до 7 лет включительно	60
	8-9 лет	
	10-11 лет	
	12 и более лет	
ИТОГО:		240

Комиссией по совершенствованию системы организации пассажирских перевозок автомобильным транспортом в городе-курорте Геленджик по мере проведения оценки и сопоставления заявок на участие в открытом конкурсе на право осуществления перевозок в муниципальном образовании город-курорт Геленджик по лоту №1 приняты следующие решения:

1. Присвоить заявке общества с ограниченной ответственностью «Пассажирское автотранспортное обслуживание» (заявка № 1 по лоту № 1 от 20 апреля 2026 года) порядковый номер № 1.

2. Так как по лоту № 1 подана только одна заявка на участие в конкурсе на право осуществления перевозок в муниципальном образовании городской округ город-курорт Геленджик Краснодарского края, признать конкурс не состоявшимся.

3. Так как по лоту № 1 поданная заявка на участие в конкурсе на право осуществления перевозок в муниципальном образовании городской округ город-курорт Геленджик Краснодарского края признана соответствующей требованиям конкурсной документации, выдать ООО «ПАТО» свидетельство об осуществлении перевозок по маршрутам регулярных перевозок и карты маршрутов регулярных перевозок на срок 5 лет по следующему муниципальному маршруту регулярных перевозок в муниципальном образовании городской округ город-курорт Геленджик Краснодарского края:

№ маршрута в реестре	№ маршрута	Наименование маршрута
1	1	«микрорайон Толстый мыс – ул. Туристическая (конечная)»
20	32	«Кабардинка (АС) – Геленджик – Дивноморское»

Проголосовали:

за – 8 человек;

против – 0 человек;

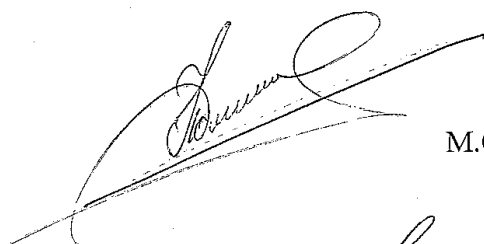
воздержалось – 0 человек.

ООО «ПАТО» (Кравцов) предоставить комиссии по совершенствованию системы организации пассажирских перевозок автомобильным транспортом в городе-курорте Геленджик транспортные средства для осмотра.


Председатель конкурсной комиссии  А.Н. Честюнина

Секретарь комиссии  Н.Г. Рожко


Члены комиссии:


 М.С. Полуничев

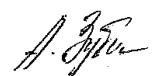 А.А. Питер

 А.А. Зубова

 Д.Ю. Малочинский

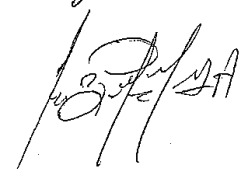 Л.В. Тулинова

 Д.А. Зозуля

Сообщение о возможном установлении публичного сервитута

1	Наименование уполномоченного органа, которым рассматривается ходатайство об установлении публичного сервитута
	Администрация муниципального образования город-курорт Геленджик

2	Цель установления публичного сервитута
	строительства и эксплуатации линейного объекта электросетевого хозяйства «Строительство трансформаторной подстанции, строительство ЛЭП-10 кВ, строительство ЛЭП-0,4 кВ в соответствии с договором на ТП № 1-34-25-0041»

	Адрес или иное описание местоположения земельных участков, в отношении которых испрашивается публичный сервитут	
	23:40:0202007:181	Краснодарский край, г.о. город-курорт Геленджик, г Геленджик
	23:40:0508003	
	23:40:0508000	
	23:40:0508004	

4	Адрес, по которому заинтересованные лица могут ознакомиться с поступившим ходатайством об установлении публичного сервитута и прилагаемым к нему описанием местоположения границ публичного сервитута, подать заявления об учете прав на земельные участки, а также срок подачи указанных заявлений, время приема заинтересованных лиц для ознакомления с поступившим ходатайством об установлении публичного сервитута.
	<p>1) г. Геленджик, ул. Революционная, 1 – информационный стенд, расположенный на первом этаже здания администрации муниципального образования город-курорт Геленджик: понедельник – четверг с 9:00 до 18:00 часов (перерыв с 13:00 до 14:00), пятница с 9:00 до 17:00 часов (перерыв с 13:00 до 14:00).</p> <p>2) г. Геленджик, ул. Революционная, 1, холл управления архитектуры и градостроительства администрации муниципального образования город-курорт Геленджик: понедельник – четверг с 9:00 до 18:00 часов (перерыв с 13:00 до 14:00), пятница с 9:00 до 17:00 часов (перерыв с 13:00 до 14:00).</p>

	Тел.: +7 (86141) 3-16-48, +7 (86141) 2-02-81.
	Заявления об учете прав на земельные участки принимаются в течение 15 дней со дня официального опубликования настоящего сообщения. Правообладатели земельных участков, подавшие заявления по истечении указанного срока, несут риски невозможности обеспечения их прав в связи с отсутствием информации о таких лицах и их правах на земельные участки.

5	Официальные сайты в информационно-телекоммуникационной сети «Интернет», на которых размещается сообщение о поступившем ходатайстве об установлении публичного сервитута
	Официальный сайт администрации муниципального образования город-курорт Геленджик в информационно-телекоммуникационной сети «Интернет» admge1.ru («Документы» -> «Градостроительная деятельность» -> «Публичные сервитуты»).

6	Реквизиты решений об утверждении документа территориального планирования, документации по планировке территории, программ комплексного развития систем коммунальной инфраструктуры поселения, городского округа, а также информацию об инвестиционной программе субъекта естественных монополий, организации коммунального комплекса, указанных в ходатайстве об установлении публичного сервитута.
	-

7	Сведения об официальных сайтах в информационно-телекоммуникационной сети «Интернет», на которых размещены утвержденные документы территориального планирования, документация по планировке территории, программа комплексного развития систем коммунальной инфраструктуры поселения, городского округа, инвестиционная программа субъекта естественных монополий, организации коммунального комплекса, которые указаны в ходатайстве об установлении публичного сервитута
	-

8	Описание местоположения границ публичного сервитута	
	Система координат МСК-23, зона - 1	
	Координаты поворотных точек границ публичного сервитута:	
	Обозначение характерных точек границ	Координаты, м
	X	Y

1	422169.49	1316930.92
2	422144.65	1316978.07
3	422132.04	1316971.45
4	422131.74	1316971.91
5	422111.21	1316958.75
6	422089.66	1316943.28
7	422088.40	1316944.89
8	422080.92	1316954.94
9	422071.13	1316974.71
10	422070.86	1316974.56
11	422062.48	1316986.02
12	422052.80	1316999.81
13	422044.88	1317012.28
14	422048.68	1317035.89
15	422042.32	1317053.03
16	422029.00	1317070.94
17	422013.26	1317090.36
18	422004.66	1317100.77
19	422017.69	1317110.34
20	422044.58	1317128.87
21	422064.66	1317143.91
22	422081.73	1317156.98
23	422099.41	1317169.27
24	422098.27	1317170.91
25	422080.59	1317158.63
26	422063.55	1317145.58
27	422054.11	1317138.51
28	422043.44	1317130.52
29	422028.63	1317119.96
30	422016.62	1317112.03
31	422001.77	1317101.13
32	422011.71	1317089.10
33	422027.42	1317069.71
34	422040.54	1317052.06
35	422046.62	1317035.69
36	422042.86	1317012.33
37	422041.91	1317010.17
38	422039.99	1317010.77
39	422037.96	1317005.34
40	422041.72	1317003.98
41	422041.84	1317004.30
42	422043.06	1317003.84
43	422035.70	1316980.01
44	422047.85	1316947.97
45	422057.95	1316922.08


46	422143.77	1316823.88
47	422166.11	1316803.02
48	422187.58	1316787.14
49	422208.89	1316775.65
50	422216.99	1316765.23
51	422219.81	1316754.56
38	422039.99	1317010.77
39	422037.96	1317005.34
40	422041.72	1317003.98
41	422041.84	1317004.30
42	422043.06	1317003.84
43	422035.70	1316980.01
44	422047.85	1316947.97
45	422057.95	1316922.08
46	422143.77	1316823.88
47	422166.11	1316803.02
48	422187.58	1316787.14
49	422208.89	1316775.65
50	422216.99	1316765.23
51	422219.81	1316754.56
52	422206.06	1316723.88
53	422202.91	1316699.49
54	422203.18	1316677.58
55	422218.33	1316622.93
56	422216.88	1316608.37
57	422228.94	1316514.07
58	422235.44	1316491.80
59	422250.38	1316411.63
60	422263.05	1316314.26
61	422270.81	1316259.57
62	422279.96	1316201.09
63	422290.58	1316133.17
64	422301.26	1316064.92
65	422302.80	1316049.72
66	422305.44	1316041.69
67	422298.80	1316039.51
68	422298.82	1316038.81
69	422298.86	1316037.42
70	422306.55	1316040.33
71	422306.50	1316040.69
72	422307.83	1316041.03
73	422304.77	1316050.14
74	422303.25	1316065.13
75	422292.55	1316133.55
76	422281.93	1316201.39

77	422272.78	1316259.87
78	422265.03	1316314.53
79	422252.36	1316411.94
80	422237.50	1316491.64
81	422236.73	1316491.55
82	422231.72	1316514.40
83	422219.06	1316608.35
84	422220.26	1316623.45
85	422205.18	1316677.87
86	422204.91	1316699.38
87	422208.01	1316723.33
88	422221.92	1316754.39
89	422218.82	1316766.14
90	422210.21	1316777.21
91	422188.65	1316788.84
92	422167.39	1316804.56
93	422145.22	1316825.26
94	422059.61	1316923.23
95	422049.70	1316948.63
96	422037.79	1316979.98
97	422045.53	1317005.06
98	422042.54	1317006.17
99	422043.76	1317009.41
100	422044.01	1317009.99
101	422051.17	1316998.64
102	422060.83	1316984.80
103	422069.38	1316973.15
104	422079.21	1316953.89
105	422089.23	1316940.51
106	422112.37	1316957.11
107	422132.88	1316970.31
108	422143.78	1316975.44
109	422151.77	1316960.26
110	422167.72	1316929.99
1	422169.49	1316930.92

СХЕМА
расположения границ публичного сервитута на кадастровом плане территории
в целях строительства и эксплуатации линейного объекта электросетевого хозяйства «Строительство трансформаторной подстанции, строительство ЛЭП-10 кВ, строительство ЛЭП-0,4 кВ в соответствии с договором на ТП №1-34-25-0041»

к постановлению Администрации
муниципального образования
город-курорт Геленджик
от _____ 20__ г. № _____

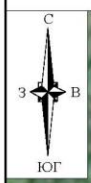муниципальное образование
город - курорт Геленджик
Краснодарского края




23:40:0508003





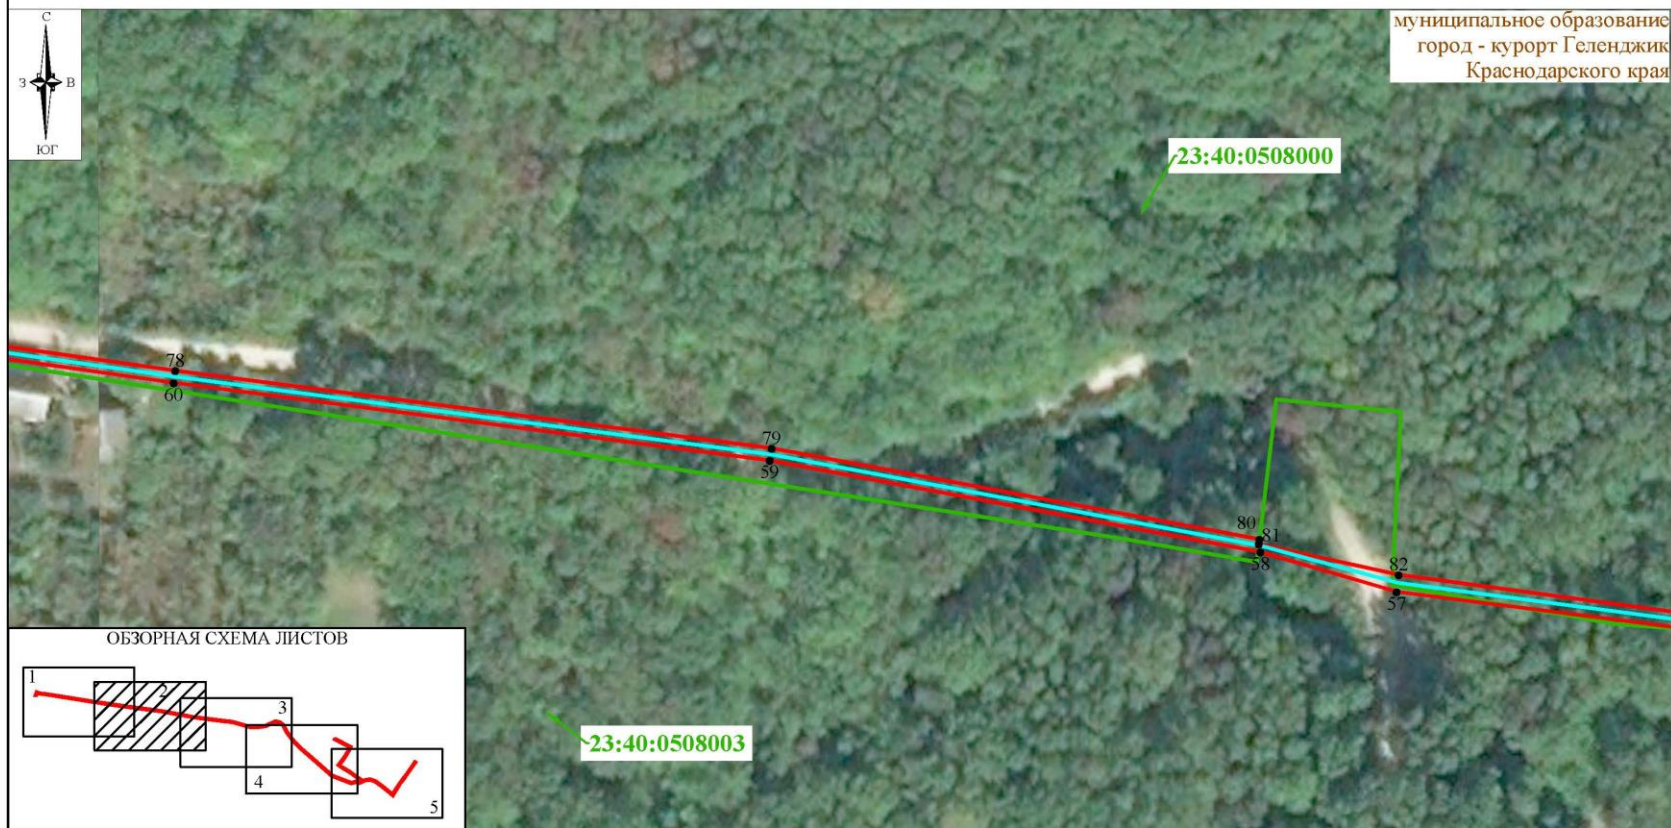
- Условные обозначения:
- - проектные границы публичного сервитута
 - - проектное местоположение инженерного сооружения
 - - граница кадастрового квартала, согласно сведениям ЕГРН
 - 23:40:0508003 - номер кадастрового квартала, согласно сведениям ЕГРН
 - 1 - характерные точки проектных границ публичного сервитута

Система координат: МСК-23, зона 1
Масштаб 1:1000
Лист 1

СХЕМА
расположения границ публичного сервитута на кадастровом плане территории
в целях строительства и эксплуатации линейного объекта электросетевого хозяйства «Строительство трансформаторной
подстанции, строительство ЛЭП-10 кВ, строительство ЛЭП-0,4 кВ в соответствии с договором на ТП №1-34-25-0041»




Условные обозначения:

-  - проектные границы публичного сервитута
-  - проектное местоположение инженерного сооружения
-  - граница кадастрового квартала, согласно сведениям ЕГРН
-  - номер кадастрового квартала, согласно сведениям ЕГРН
-  1 - характерные точки проектных границ публичного сервитута


Система координат: МСК-23, зона 1
Масштаб 1:1000
Лист 2

СХЕМА
 расположения границ публичного сервитута на кадастровом плане территории
 в целях строительства и эксплуатации линейного объекта электросетевого хозяйства «Строительство трансформаторной
 подстанции, строительство ЛЭП-10 кВ, строительство ЛЭП-0,4 кВ в соответствии с договором на ТП №1-34-25-0041»

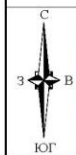муниципальное образование
 город - курорт Геленджик
 Краснодарского края



ОБЗОРНАЯ СХЕМА ЛИСТОВ

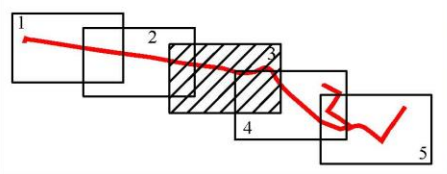



Условные обозначения:

- - проектные границы публичного сервитута
- - проектное местоположение инженерного сооружения
- - граница кадастрового квартала, согласно сведениям ЕГРН
- 23:40:0508003 - номер кадастрового квартала, согласно сведениям ЕГРН
- 1 - характерные точки проектных границ публичного сервитута

Система координат: МСК-23, зона 1
 Масштаб 1:1000
 Лист 3

СХЕМА
 расположения границ публичного сервитута на кадастровом плане территории
 в целях строительства и эксплуатации линейного объекта электросетевого хозяйства «Строительство трансформаторной
 подстанции, строительство ЛЭП-10 кВ, строительство ЛЭП-0,4 кВ в соответствии с договором на ТП №1-34-25-0041»

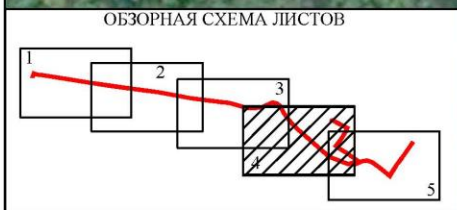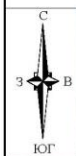муниципальное образование
 город - курорт Геленджик
 Краснодарского края




Условные обозначения:

- - проектные границы публичного сервитута
- - проектное местоположение инженерного сооружения
- - граница кадастрового квартала, согласно сведениям ЕГРН
- 23:40:0508003 - номер кадастрового квартала, согласно сведениям ЕГРН
- 1 - характерные точки проектных границ публичного сервитута

Система координат: МСК-23, зона 1
 Масштаб 1:1000
 Лист 4

СХЕМА
 расположения границ публичного сервитута на кадастровом плане территории
 в целях строительства и эксплуатации линейного объекта электросетевого хозяйства «Строительство трансформаторной
 подстанции, строительство ЛЭП-10 кВ, строительство ЛЭП-0,4 кВ в соответствии с договором на ТП №1-34-25-0041»

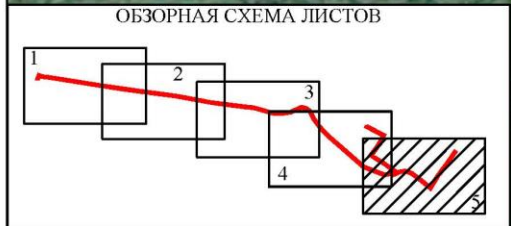муниципальное образование
 город - курорт Геленджик
 Краснодарского края



Условные обозначения:

- - проектные границы публичного сервитута
- - проектное местоположение инженерного сооружения
- - граница кадастрового квартала, согласно сведениям ЕГРН
- 23:40:0508003 - номер кадастрового квартала, согласно сведениям ЕГРН
- 1 - характерные точки проектных границ публичного сервитута

Система координат: МСК-23, зона 1
 Масштаб 1:1000
 Лист 5

9	Кадастровые номера земельных участков, в отношении которых испрашивается публичный сервитут
	23:40:0202007:181, 23:40:0508003, 23:40:0508000, 23:40:0508004

Сообщение о возможном установлении публичного сервитута

1	Наименование уполномоченного органа, которым рассматривается ходатайство об установлении публичного сервитута
	Администрация муниципального образования город-курорт Геленджик

2	Цель установления публичного сервитута
	строительства и эксплуатации линейного объекта электросетевого хозяйства «Электроснабжение ЭПУ потребителей в соответствии с договором на тп № 1-34-25-0058 г. Геленджик»

	Адрес или иное описание местоположения земельных участков, в отношении которых испрашивается публичный сервитут
	23:40:0508004
	23:40:0508000

4	Адрес, по которому заинтересованные лица могут ознакомиться с поступившим ходатайством об установлении публичного сервитута и прилагаемым к нему описанием местоположения границ публичного сервитута, подать заявления об учете прав на земельные участки, а также срок подачи указанных заявлений, время приема заинтересованных лиц для ознакомления с поступившим ходатайством об установлении публичного сервитута.
	<p>1) г. Геленджик, ул. Революционная, 1 – информационный стенд, расположенный на первом этаже здания администрации муниципального образования город-курорт Геленджик: понедельник – четверг с 9:00 до 18:00 часов (перерыв с 13:00 до 14:00), пятница с 9:00 до 17:00 часов (перерыв с 13:00 до 14:00).</p> <p>2) г. Геленджик, ул. Революционная, 1, холл управления архитектуры и градостроительства администрации муниципального образования город-курорт Геленджик: понедельник – четверг с 9:00 до 18:00 часов (перерыв с 13:00 до 14:00),</p>

	<p>пятница с 9:00 до 17:00 часов (перерыв с 13:00 до 14:00). Тел.: +7 (86141) 3-16-48, +7 (86141) 2-02-81.</p> <p>Заявления об учете прав на земельные участки принимаются в течение 15 дней со дня официального опубликования настоящего сообщения. Правообладатели земельных участков, подавшие заявления по истечении указанного срока, несут риски невозможности обеспечения их прав в связи с отсутствием информации о таких лицах и их правах на земельные участки.</p>
5	<p>Официальные сайты в информационно-телекоммуникационной сети «Интернет», на которых размещается сообщение о поступившем ходатайстве об установлении публичного сервитута</p> <p>Официальный сайт администрации муниципального образования город-курорт Геленджик в информационно-телекоммуникационной сети «Интернет» admgel.ru («Документы» -> «Градостроительная деятельность» -> «Публичные сервитуты»).</p>
6	<p>Реквизиты решений об утверждении документа территориального планирования, документации по планировке территории, программ комплексного развития систем коммунальной инфраструктуры поселения, городского округа, а также информацию об инвестиционной программе субъекта естественных монополий, организации коммунального комплекса, указанных в ходатайстве об установлении публичного сервитута.</p> <p>Постановление администрации муниципального образования город-курорт Геленджик от 4 декабря 2025 года №2579 «Об утверждении проекта планировки и межевания территории для размещения линейных объектов «Строительство второй очереди водозабора по адресу: Краснодарский край, муниципальное образование город-курорт Геленджик, с. Дивноморское, устье р. Мезыбь и р. Адерба»</p>
7	<p>Сведения об официальных сайтах в информационно-телекоммуникационной сети «Интернет», на которых размещены утвержденные документы территориального планирования, документация по планировке территории, программа комплексного развития систем коммунальной инфраструктуры поселения, городского округа, инвестиционная программа субъекта естественных монополий, организации коммунального комплекса, которые указаны в ходатайстве об установлении публичного сервитута</p> <p>-</p>

8

Описание местоположения границ публичного сервитута

Система координат МСК-23, зона - 1

Координаты поворотных точек границ публичного сервитута:

Обозначение характерных точек границ	Координаты, м	
	X	Y
1	422041.51	1317009.24
2	422043.42	1317008.50
3	422044.01	1317009.99
4	422051.80	1316998.63
5	422076.04	1317016.08
6	422076.32	1317015.62
7	422096.37	1317031.44
8	422115.80	1317045.72
9	422136.30	1317060.32
10	422135.33	1317061.71
11	422052.03	1317001.29
12	422044.88	1317012.28
13	422043.61	1317014.12
1	422041.51	1317009.24
2	422043.42	1317008.50
3	422044.01	1317009.99
4	422051.80	1316998.63
5	422076.04	1317016.08
6	422076.32	1317015.62
7	422096.37	1317031.44
8	422115.80	1317045.72
9	422136.30	1317060.32
10	422135.33	1317061.71
11	422052.03	1317001.29
12	422044.88	1317012.28
13	422043.61	1317014.12
1	422041.51	1317009.24






 


СХЕМА РАСПОЛОЖЕНИЯ ГРАНИЦ ПУБЛИЧНОГО СЕРВИТУТА

 

Система координат: МСК-23, зона 1

Масштаб 1:1000

Условные обозначения :

-  - проектная граница публичного сервитута
-  - характерная точка границы публичного сервитута
-  - местоположение инженерного сооружения
-  - границы земельных участков, сведения о которых содержатся в ЕГРН
-  - границы кадастровых кварталов, сведения о которых содержатся в ЕГРН
-  :158 - кадастровый номер земельного участка, сведения о котором содержатся в ЕГРН
-  23:40:0508004 - номер кадастрового квартала, сведения о котором содержатся в ЕГРН
-  г. Геленджик - граница и наименование установленных административно-территориальных образований

9	Кадастровые номера земельных участков, в отношении которых испрашивается публичный сервитут
	23:40:0508004, 23:40:0508000