



**АДМИНИСТРАЦИЯ МУНИЦИПАЛЬНОГО ОБРАЗОВАНИЯ
ГОРОДСКОЙ ОКРУГ ГОРОД-КУРОРТ ГЕЛЕНДЖИК
КРАСНОДАРСКОГО КРАЯ**

ПОСТАНОВЛЕНИЕ

от 01.09.2026

№ 1698

г. Геленджик

Об установлении публичного сервитута

На основании ходатайства филиала АО «Электросети Кубани» от 29 октября 2025 года №ЭК/ДИО/09/7412 об установлении публичного сервитута, руководствуясь статьями 23, 39.43 Земельного кодекса Российской Федерации, Федеральным законом от 6 октября 2003 года №131-ФЗ «Об общих принципах организации местного самоуправления в Российской Федерации», Федеральным законом от 20 марта 2025 года №33-ФЗ «Об общих принципах организации местного самоуправления в единой системе публичной власти» (в редакции Федерального закона от 9 апреля 2026 года №85-ФЗ), Законом Краснодарского края от 5 ноября 2002 года №532-КЗ «Об основах регулирования земельных отношений в Краснодарском крае» (в редакции Закона Краснодарского края от 14 июля 2026 года №5543-КЗ), статьями 25, 37, 38, 58 Устава муниципального образования городской округ город-курорт Геленджик Краснодарского края, п о с т а н о в л я ю:

1. Установить публичный сервитут сроком на 10 лет в целях строительства и эксплуатации линейного объекта: «Строительство ЛЭП-10 кВ в соответствии с договором на ТП № 5-34-23-2997 г. Геленджик» в отношении:

1) земельного участка площадью 55 кв.м, расположенного в границах земельного участка с кадастровым номером 23:40:0505000:18 площадью 1203706 кв.м по адресу: Российская Федерация, Краснодарский край, г.о. город-курорт Геленджик, с Дивноморское, ул Студенческая, з/у 17;

2) земельного участка площадью 275 кв.м, расположенного в границах земельного участка с кадастровым номером 23:40:0000000:870 площадью 90000 кв.м по адресу: Российская Федерация, Краснодарский край, городской округ город-курорт Геленджик, село Дивноморское, улица Студенческая, з/у 17/1;

3) земельного участка площадью 4 кв.м, расположенного в границах земельного участка с кадастровым номером 23:40:0000000:1067 площадью 1966 кв.м по адресу: Краснодарский край, г. Геленджик, с. Дивноморское, Геленджикское лесничество, район Кабардинского участкового лесничества;

238 М

4) земельного участка площадью 43 кв.м, расположенного в границах земельного участка с кадастровым номером 23:40:0000000:357 площадью 35174 кв.м по адресу: Краснодарский край, г. Геленджик, магистраль «Дон»-х. Джанхот;

5) земельного участка площадью 64 кв.м, расположенного в границах земельного участка с кадастровым номером 23:40:0000000:322 площадью 4000 кв.м по адресу: Россия, Краснодарский край, муниципальное образование город-курорт Геленджик, с. Дивноморское, ул. Ленина, 40;

6) земельного участка площадью 59 кв.м, расположенного в границах земельного участка с кадастровым номером 23:40:0000000:337 площадью 10000 кв.м по адресу: Российская Федерация, Краснодарский край, г.о. город-курорт Геленджик, с. Дивноморское, ул. Короленко, з/у 1/1;

7) земельного участка площадью 285 кв.м, расположенного в границах земельного участка с кадастровым номером 23:40:0000000:3990 площадью 29140 кв.м по адресу: Краснодарский край, г. Геленджик, ЗАО АФ «Дивноморская»;

8) земельного участка площадью 503 кв.м, расположенного в границах земельного участка с кадастровым номером 23:40:0000000:1544 площадью 11902 кв.м по адресу: Краснодарский край, г. Геленджик, ЗАО АФ «Дивноморская»;

9) земельного участка площадью 1910 кв.м, расположенного в границах кадастрового квартала 23:40:0505000;

10) земельного участка площадью 929 кв.м, расположенного в границах кадастрового квартала 23:40:0507001;

11) земельного участка площадью 211 кв.м, расположенного в границах кадастрового квартала 23:40:0507003;

12) земельного участка площадью 491 кв.м, расположенного в границах кадастрового квартала 23:40:0507004;

13) земельного участка площадью 554 кв.м, расположенного в границах кадастрового квартала 23:40:0507005;

14) земельного участка площадью 190 кв.м, расположенного в границах кадастрового квартала 23:40:0507007;

15) земельного участка площадью 261 кв.м, расположенного в границах кадастрового квартала 23:40:0507017;

16) земельного участка площадью 304 кв.м, расположенного в границах кадастрового квартала 23:40:0507018;

17) земельного участка площадью 114 кв.м, расположенного в границах кадастрового квартала 23:40:0507019;

18) земельного участка площадью 5 кв.м, расположенного в границах кадастрового квартала 23:40:0507020;

19) земельного участка площадью 189 кв.м, расположенного в границах кадастрового квартала 23:40:0507022;

20) земельного участка площадью 7 кв.м, расположенного в границах кадастрового квартала 23:40:0507023;

21) земельного участка площадью 152 кв.м, расположенного в границах кадастрового квартала 23:40:0507033;

22) земельного участка площадью 466 кв.м, расположенного в границах кадастрового квартала 23:40:0507040;

23) земельного участка площадью 339 кв.м, расположенного в границах кадастрового квартала 23:40:0507038;

24) земельного участка площадью 109 кв.м, расположенного в границах кадастрового квартала 23:40:0507039;

25) земельного участка площадью 5 кв.м, расположенного в границах кадастрового квартала 23:40:0507036;

26) земельного участка площадью 180 кв.м, расположенного в границах кадастрового квартала 23:40:0507035.

2. Утвердить границы публичного сервитута в целях строительства и эксплуатации линейного объекта «Строительство ЛЭП-10 кВ в соответствии с договором на ТП № 5-34-23-2997 г. Геленджик» (прилагается).

3. Определить:

1) срок, в течение которого использование земельных участков (их частей) и (или) расположенных на них объектов недвижимого имущества в соответствии с их разрешенным использованием будет невозможно или существенно затруднено в связи с осуществлением сервитута, – в течение 11 месяцев с даты установления публичного сервитута;

2) что установление зон с особыми условиями использования территорий и содержание ограничений прав на земельные участки в границах таких зон будет осуществлено в соответствии с постановлением Правительства Российской Федерации от 24 февраля 2009 года №160 «О порядке установления охранных зон объектов электросетевого хозяйства и особых условий использования земельных участков, расположенных в границах таких зон»;

3) что порядок расчета и внесения платы за публичный сервитут, устанавливаемый:

- в отношении земельного участка, находящегося в государственной или муниципальной собственности и не обремененного правами третьих лиц, устанавливается в размере 0,01 процента кадастровой стоимости такого земельного участка за каждый год использования этого земельного участка. При этом плата за публичный сервитут, установленный на три года и более, не может быть менее чем 0,1 процента кадастровой стоимости земельного участка, обремененного сервитутом, за весь срок сервитута;

- в отношении земельных участков, находящихся в частной собственности или находящихся в государственной или муниципальной собственности и предоставленных гражданам или юридическим лицам, определяется в соответствии с Федеральным законом от 29 июля 1998 года №135-ФЗ «Об оценочной деятельности в Российской Федерации» и методическими рекомендациями, утверждаемыми федеральным органом исполнительной власти, осуществляющим функции по выработке государственной политики и нормативно-правовому регулированию в сфере земельных отношений;

- в отношении земельных участков и (или) земель кадастровая стоимость которых не определена, размер платы за публичный сервитут рассчитывается пропорционально площади земельного участка и (или) земель в установленных границах публичного сервитута, и в соответствии с абзацем третьим настоящего подпункта, исходя из среднего уровня кадастровой стоимости земельных участков по городскому округу;

4) срок и график ремонтно-эксплуатационных работ по обслуживанию инженерного сооружения (при необходимости) – ежегодно с 1 января по 31 декабря.

4. Акционерное общество «Электросети Кубани» обязано привести земельные участки, указанные в пункте 1 постановления, в состояние, пригодное для их использования в соответствии с разрешенным использованием, в срок не позднее чем 3 месяца после завершения эксплуатации инженерных сетей, для размещения которых был установлен публичный сервитут.

5. Управлению архитектуры и градостроительства администрации муниципального образования городской округ город-курорт Геленджик Краснодарского края (Мальцева) направить копию настоящего постановления и графическое описание местоположения границ публичного сервитута в управление Федеральной службы государственной регистрации, кадастра и картографии по Краснодарскому краю в установленном законом порядке.

6. Опубликовать настоящее постановление в печатном средстве массовой информации «Официальный вестник органов местного самоуправления муниципального образования город-курорт Геленджик» и разместить на официальном сайте администрации муниципального образования городской округ город-курорт Геленджик Краснодарского края в информационно-телекоммуникационной сети «Интернет» (admigel.ru).

7. Контроль за выполнением настоящего постановления возложить на заместителя главы муниципального образования городской округ город-курорт Геленджик Краснодарского края Антипова В.В.

8. Постановление вступает в силу со дня его подписания.

Глава муниципального образования
городской округ город-курорт Геленджик
Краснодарского края



А.А. Богодистов

Приложение

УТВЕРЖДЕНЫ

постановлением администрации
муниципального образования
городской округ город-курорт
Геленджик Краснодарского края
от 01.09.2026 № 1698

ГРАНИЦЫ

публичного сервитута в целях строительства и эксплуатации
линейного объекта «Строительство ЛЭП-10 кВ в соответствии с
договором на ТП № 5-34-23-2997 г. Геленджик»

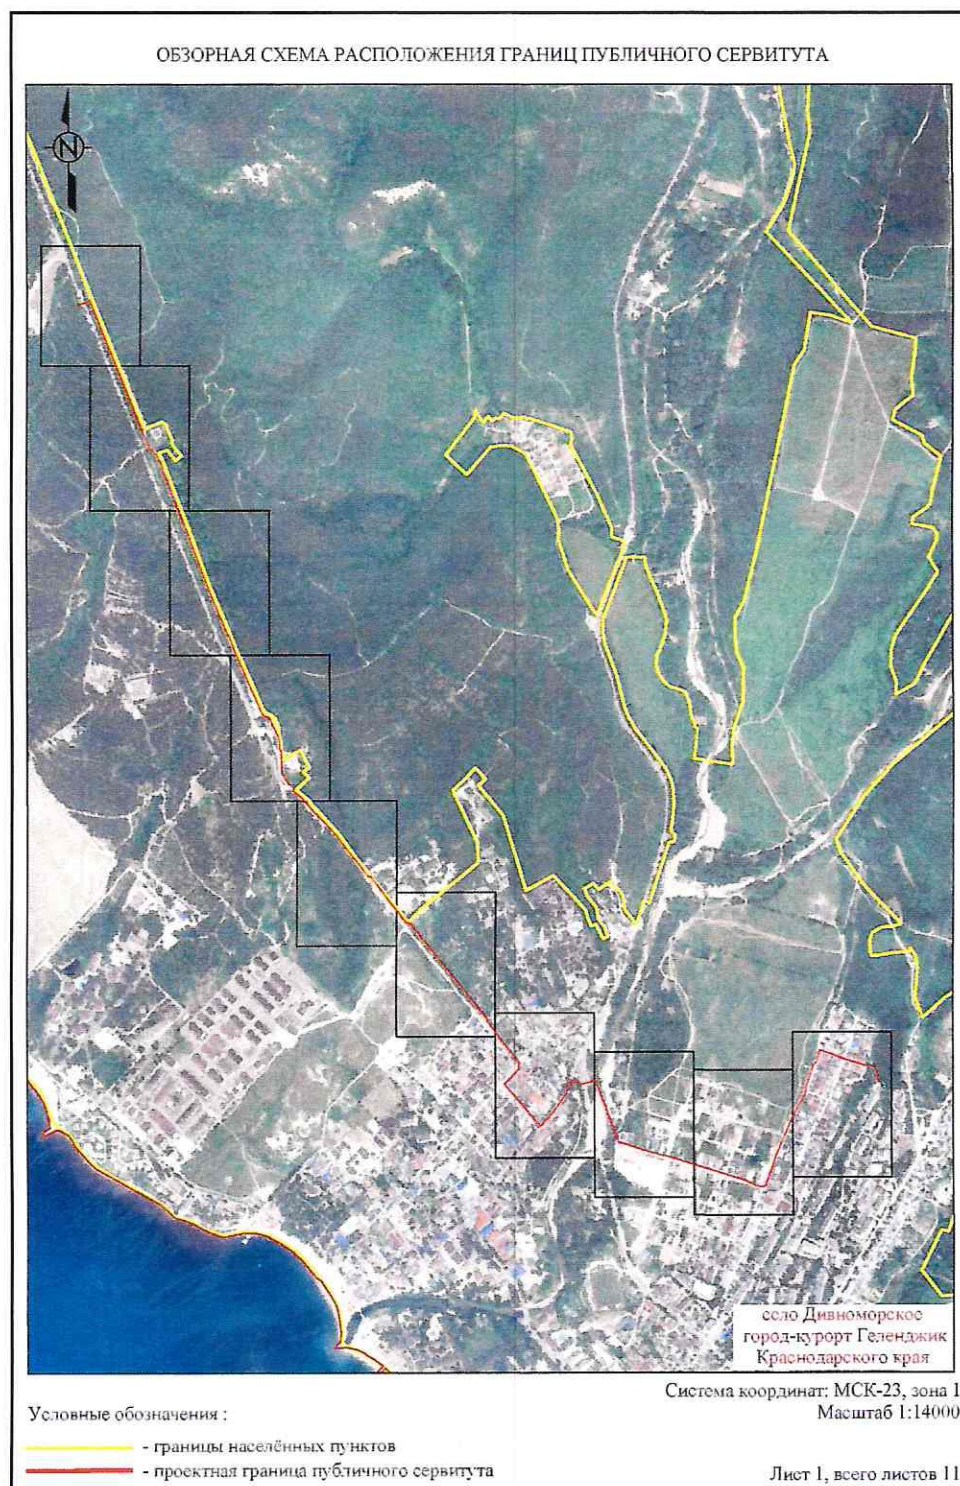


СХЕМА РАСПОЛОЖЕНИЯ ГРАНИЦ ПУБЛИЧНОГО СЕРВИТУТА



Система координат: МСК-23, зона 1
Масштаб 1:1500

Условные обозначения :

- - границы населённых пунктов
- - проектная граница публичного сервитута
- 1 - характерная точка границы публичного сервитута
- - проектное местоположение инженерного сооружения
- - границы земельных участков, в отношении которых испрашивается публичный сервитут
- - граница кадастрового квартала
- 23:40:0505000:18 - кадастровый номер земельного участка, в отношении которого испрашивается публичный сервитут
- 23:40:0505000 - номер кадастрового квартала

СХЕМА РАСПОЛОЖЕНИЯ ГРАНИЦ ПУБЛИЧНОГО СЕРВИТУТА



Лист 3, всего листов 11
Условные обозначения приведены на листе 1

Система координат: МСК-23, зона 1
Масштаб 1:1500

СХЕМА РАСПОЛОЖЕНИЯ ГРАНИЦ ПУБЛИЧНОГО СЕРВИТУТА



Лист 4, всего листов 11
Условные обозначения приведены на листе 1

Система координат: МСК-23, зона 1
Масштаб 1:1500


СХЕМА РАСПОЛОЖЕНИЯ ГРАНИЦ ПУБЛИЧНОГО СЕРВИТУТА



Лист 5, всего листов 11
Условные обозначения приведены на листе 1

Система координат: МСК-23, зона 1
Масштаб 1:1500

СХЕМА РАСПОЛОЖЕНИЯ ГРАНИЦ ПУБЛИЧНОГО СЕРВИТУТА

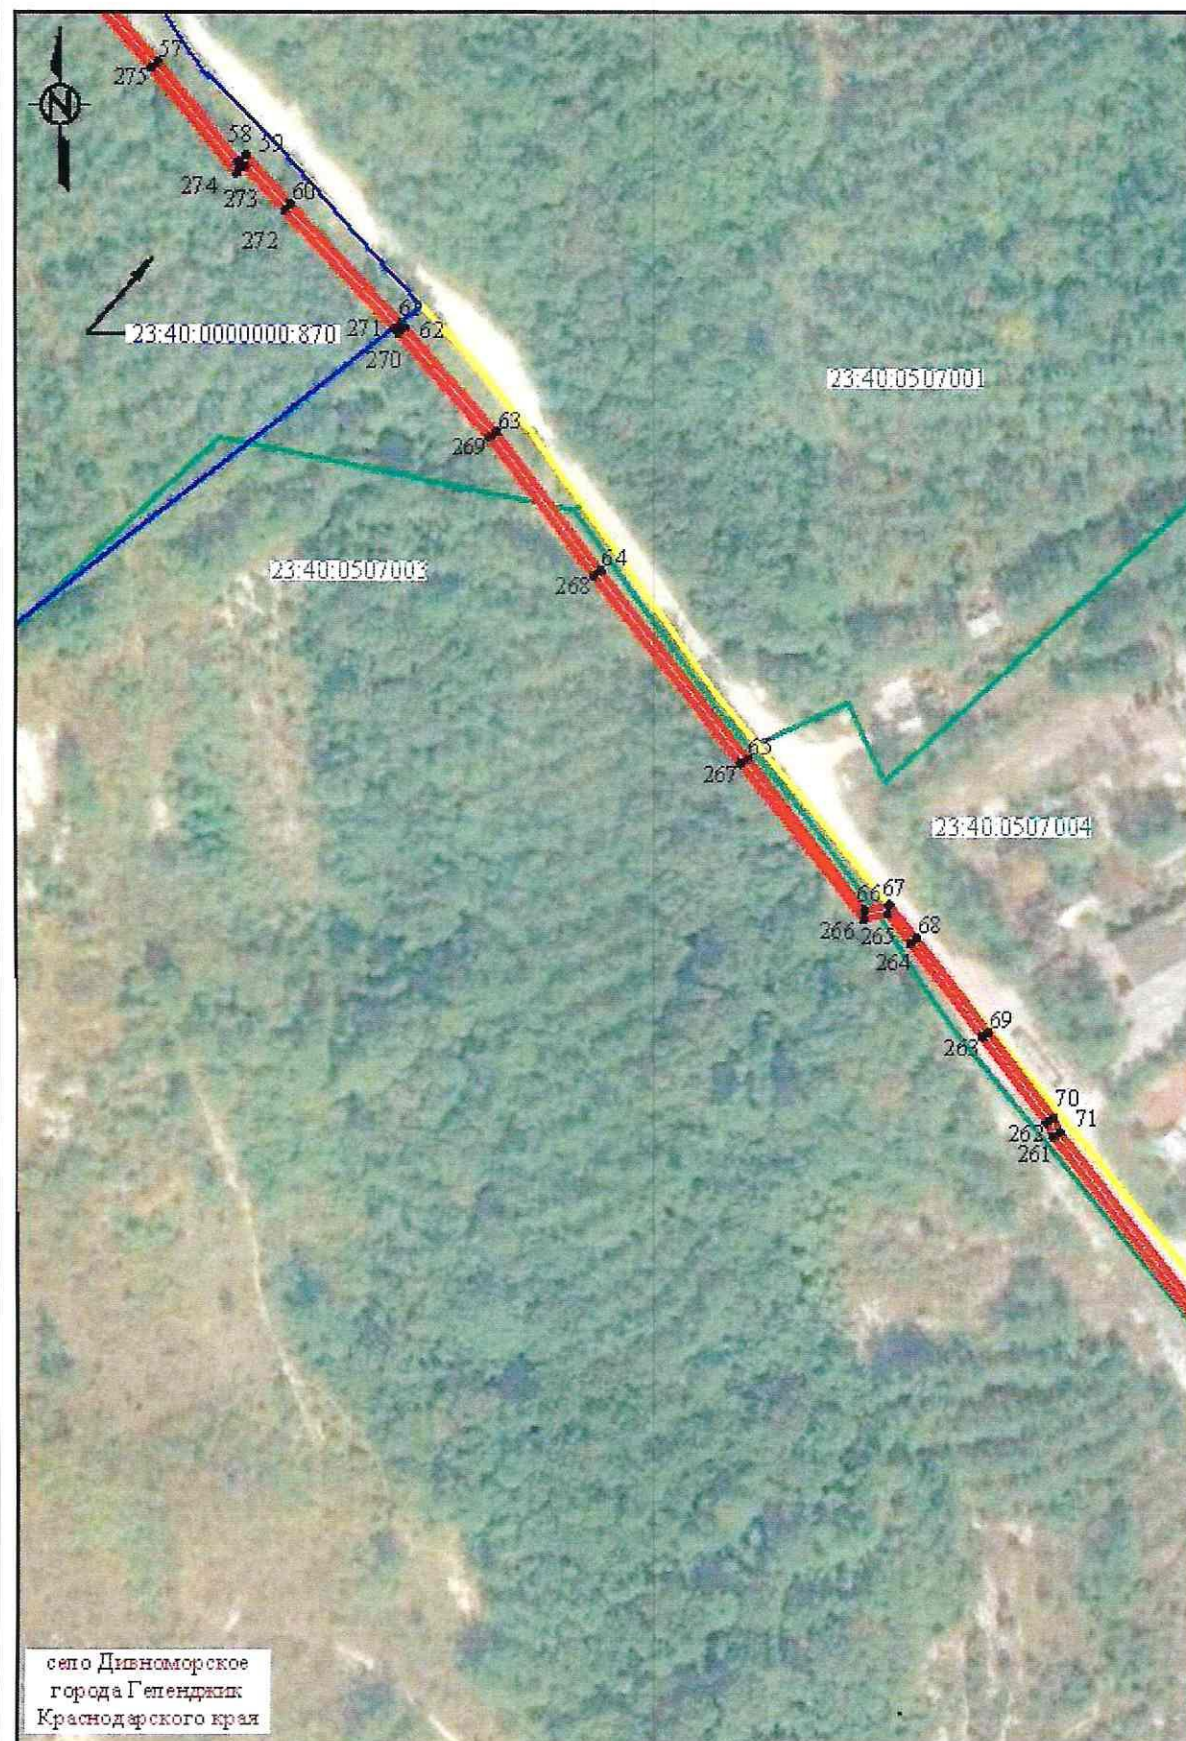

Лист 6, всего листов 11
Условные обозначения приведены на листе 1

Система координат: МСК-23, зона 1
Масштаб 1:1500

СХЕМА РАСПОЛОЖЕНИЯ ГРАНИЦ ПУБЛИЧНОГО СЕРВИТУТА



Лист 7, всего листов 11
Условные обозначения приведены на листе 1

Система координат: МСК-23, зона 1
Масштаб 1:1500

СХЕМА РАСПОЛОЖЕНИЯ ГРАНИЦ ПУБЛИЧНОГО СЕРВИТУТА


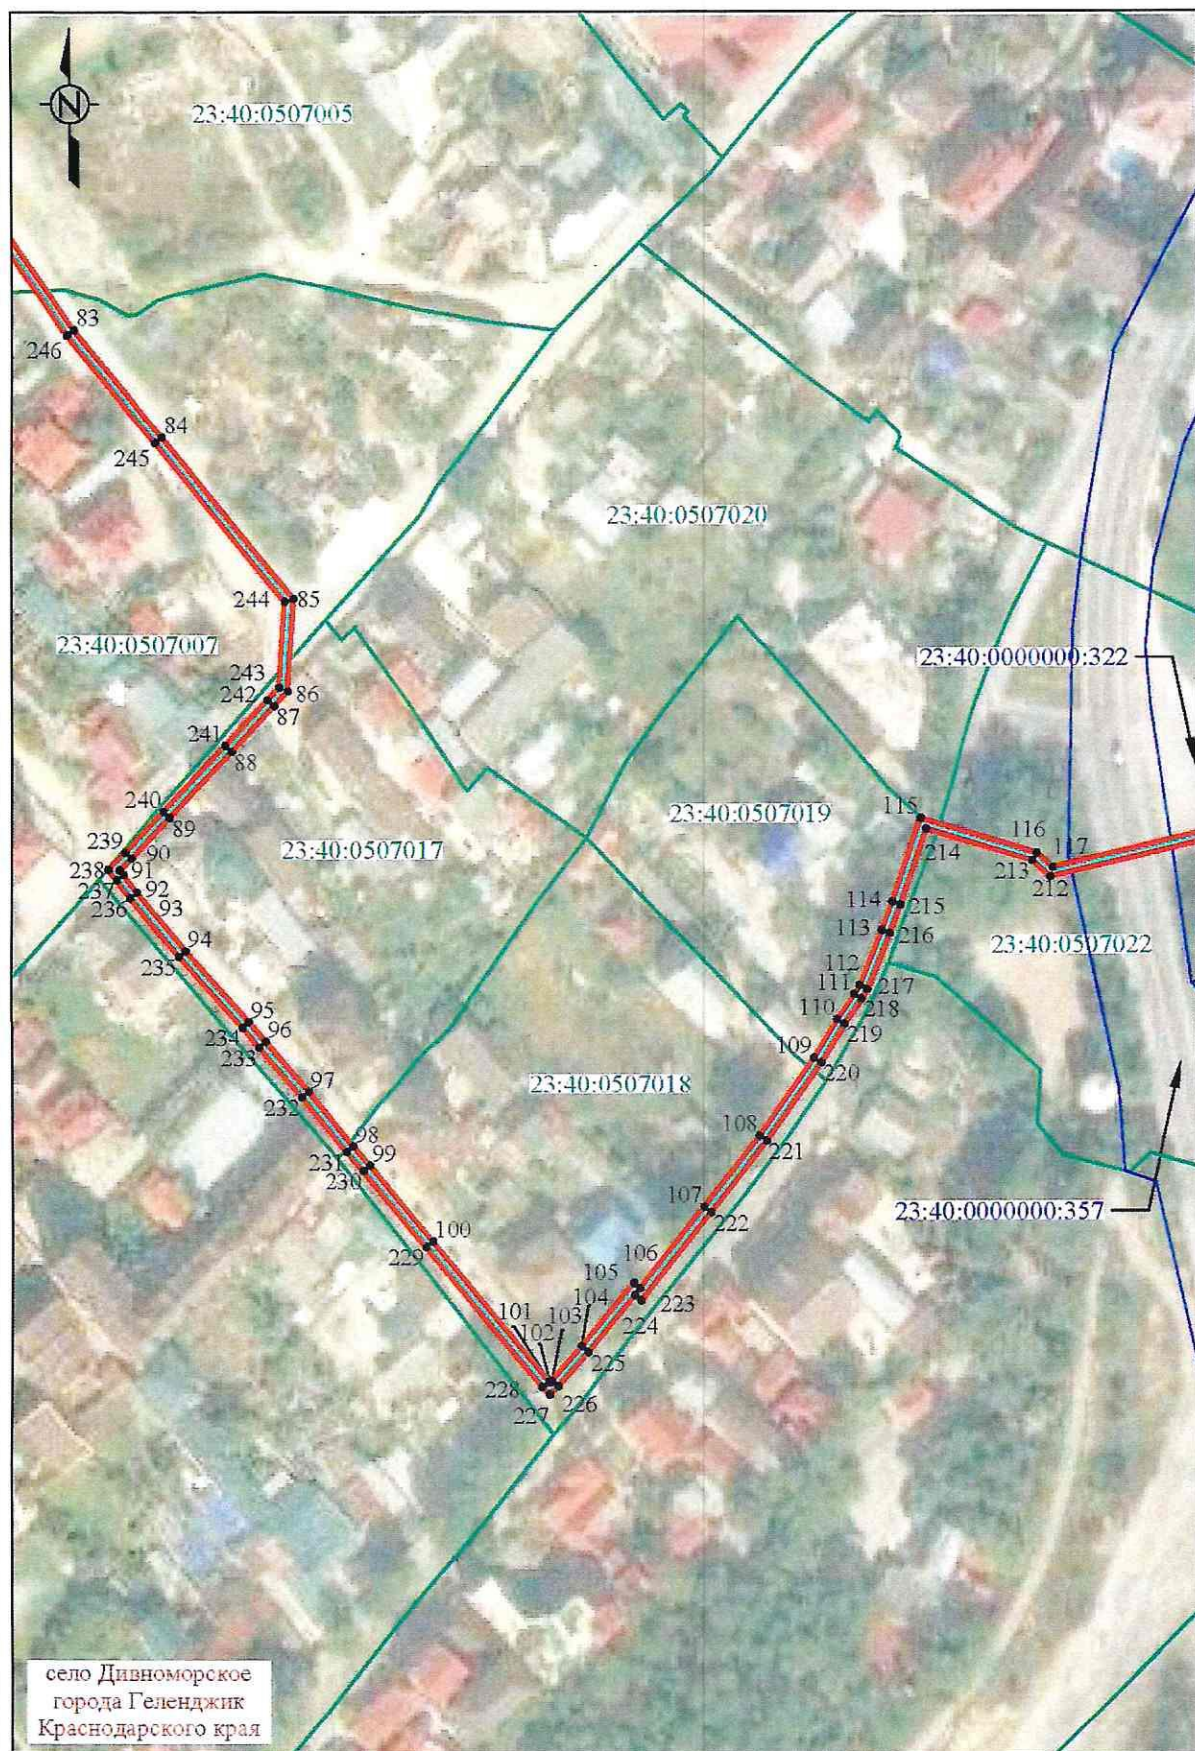



СХЕМА РАСПОЛОЖЕНИЯ ГРАНИЦ ПУБЛИЧНОГО СЕРВИТУТА

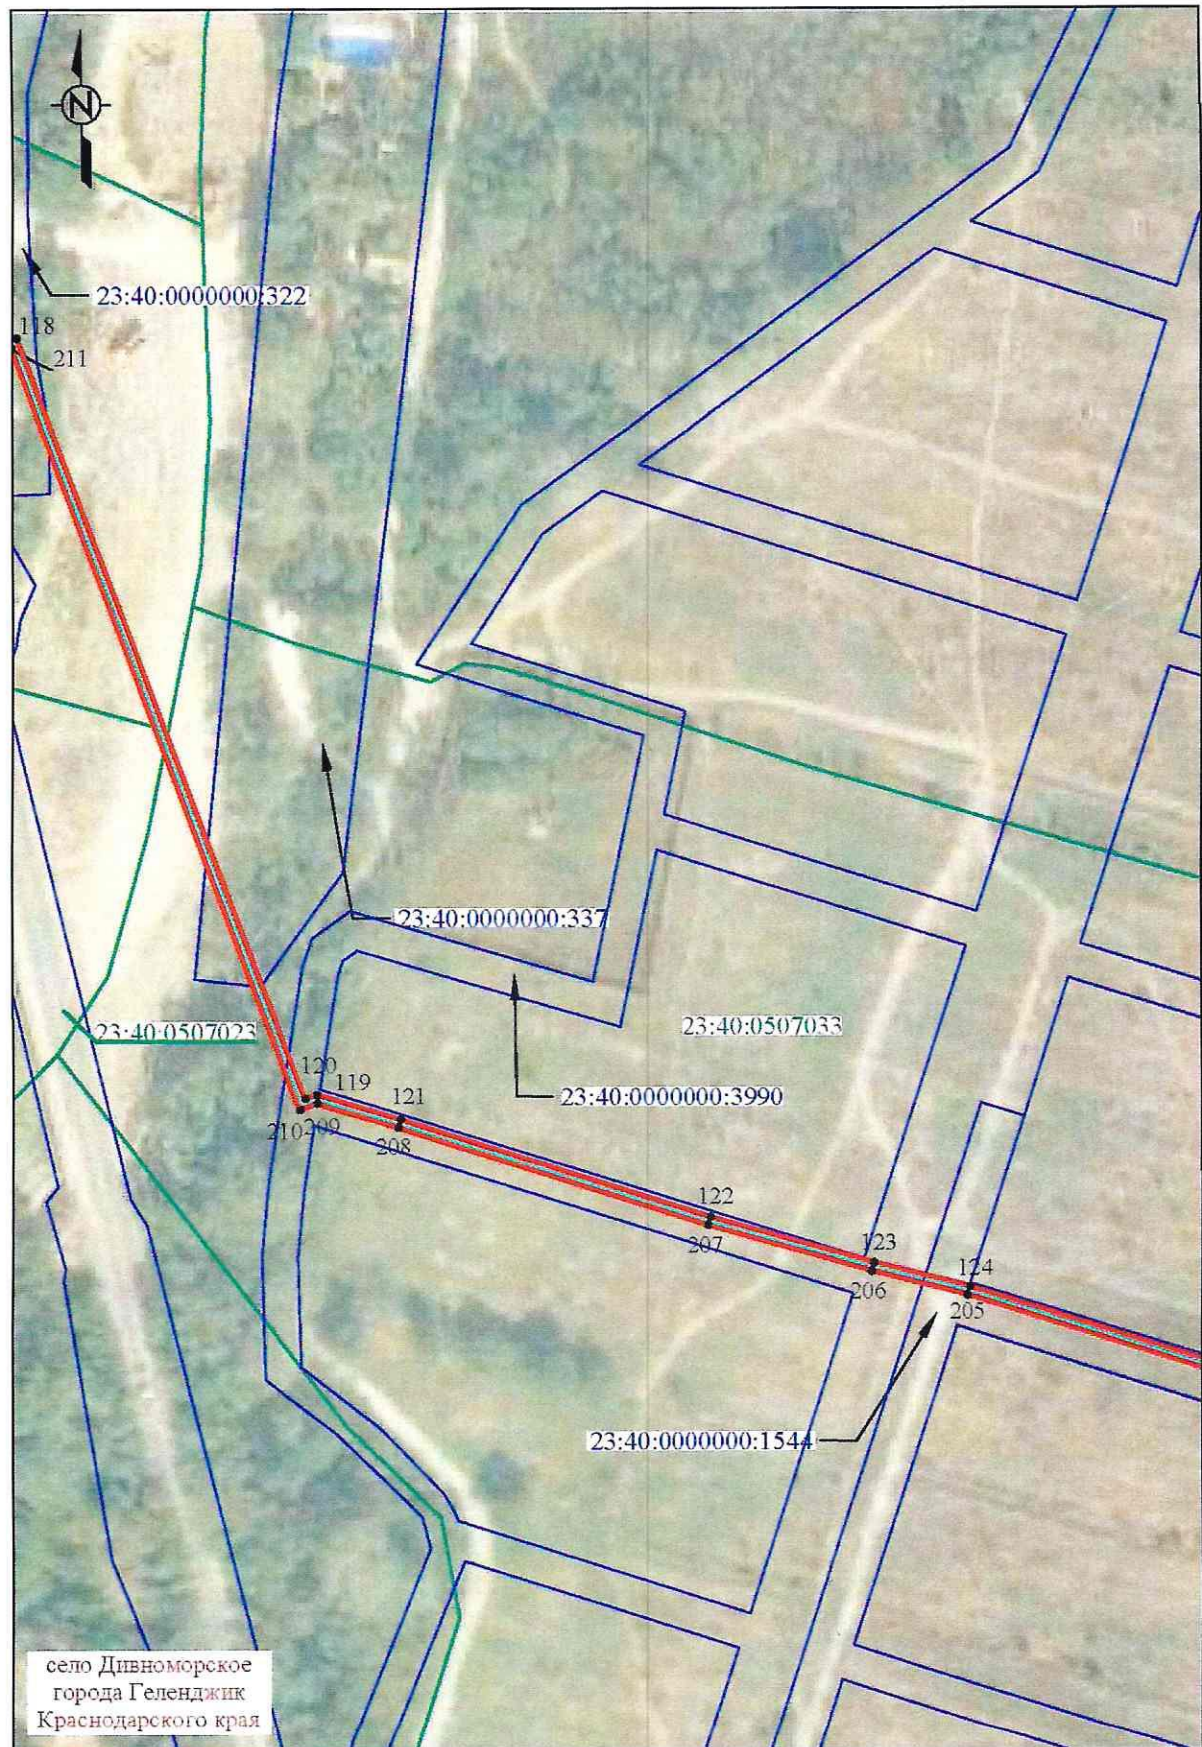

Лист 9, всего листов 11
Условные обозначения приведены на листе 1

Система координат: МСК-23, зона 1
Масштаб 1:1500

СХЕМА РАСПОЛОЖЕНИЯ ГРАНИЦ ПУБЛИЧНОГО СЕРВИТУТА

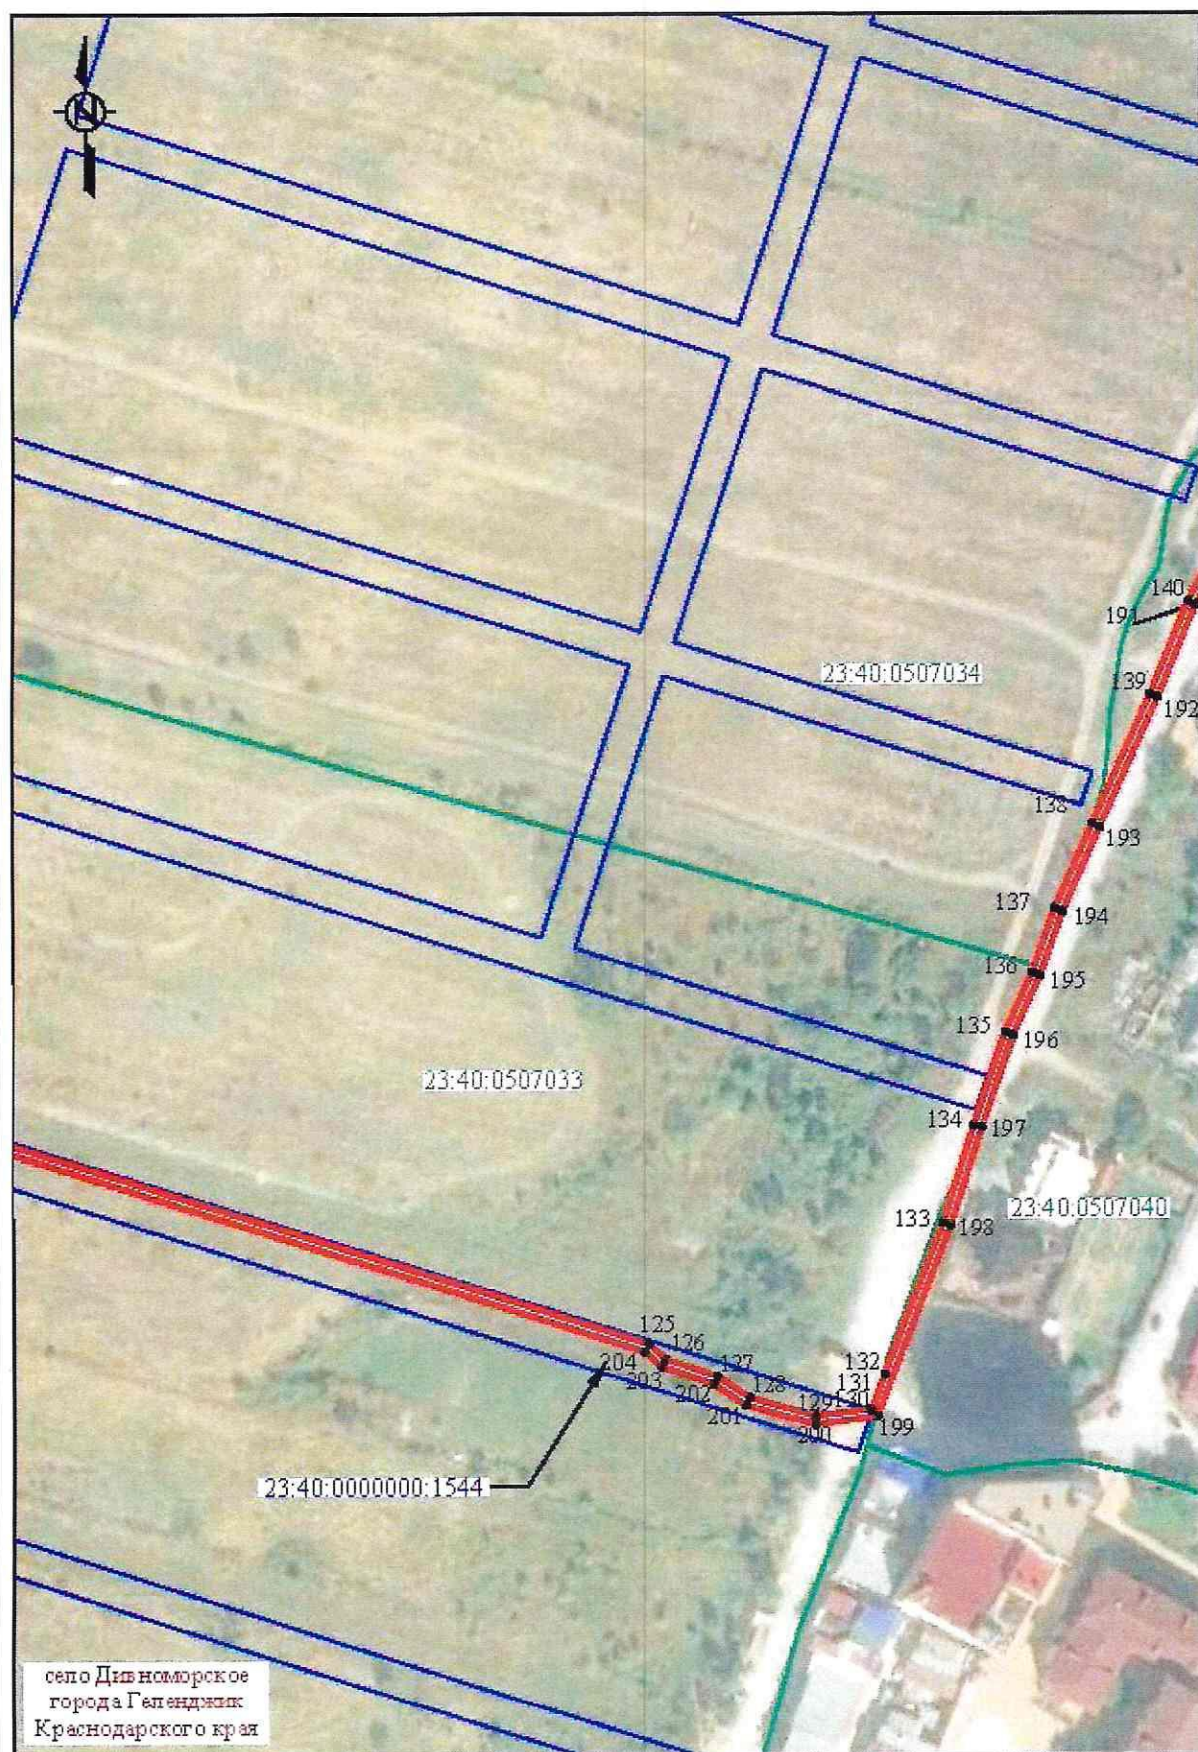

Лист 10, в всего листов 11
Условные обозначения приведены на листе 1

Система координат: МСК-23, зона 1
Масштаб 1:1500

СХЕМА РАСПОЛОЖЕНИЯ ГРАНИЦ ПУБЛИЧНОГО СЕРВИТУТА



ОПИСАНИЕ МЕСТОПОЛОЖЕНИЯ ГРАНИЦ
публичного сервитута в целях строительства и эксплуатации
линейного объекта «Строительство ЛЭП-10 кВ в соответствии
с договором на ТП № 5-34-23-2997 г. Геленджик»

Раздел 1

Сведения об объекте		
№ п/п	Характеристики объекта	Описание характеристик
1	2	3
1	Местоположение объекта	Краснодарский край, городской округ город-курорт Геленджик, село Дивноморское
2	Площадь объекта +/- величина погрешности определения площади (P+/- Дельта Р)	7704 кв.м ± 87.97 кв.м
3	Иные характеристики объекта	Публичный сервитут для использования земель и(или) земельных участков в целях размещения (строительства и эксплуатации) объекта электросетевого хозяйства «Строительство ЛЭП-10 кВ в соответствии с договором на ТП № 5-34-23-2997 г. Геленджик». Срок публичного сервитута: 10 лет. Обладатель публичного сервитута: Акционерное общество «Электросети Кубани» (АО «Электросети Кубани»); ИНН 2308139496, ОГРН 1072308013821, почтовый адрес: 350049, Краснодарский край, г. Краснодар, ул. Красных Партизан, д. 192

Раздел 2

Сведения о местоположении границ объекта					
1. Система координат МСК-23, зона 1					
2. Сведения о характерных точках границ объекта					
Обозначение характерных точек границ	Координаты, м		Метод определения координат характерной точки	Средняя квадратическая погрешность положения характерной точки (Mt), м	Описание обозначения точки на местности (при наличии)
	X	Y			
1	2	3	4	5	6
1	421272.02	1310871.67	Аналитический метод	0.50	—
2	421316.85	1310854.42	Аналитический метод	0.50	—
3	421303.93	1310817.58	Аналитический метод	0.50	—
4	421305.69	1310816.96	Аналитический метод	0.50	—
5	421319.21	1310855.51	Аналитический метод	0.50	—

1	2	3	4	5	6
6	421272.69	1310873.41	Аналитический метод	0.50	—
7	421225.60	1310891.48	Аналитический метод	0.50	—
8	421177.91	1310910.78	Аналитический метод	0.50	—
9	421143.95	1310924.60	Аналитический метод	0.50	—
10	421101.53	1310941.54	Аналитический метод	0.50	—
11	421014.46	1310975.00	Аналитический метод	0.50	—
12	420972.91	1310991.47	Аналитический метод	0.50	—
13	420965.58	1310994.83	Аналитический метод	0.50	—
14	420949.14	1311003.62	Аналитический метод	0.50	—
15	420913.90	1311017.84	Аналитический метод	0.50	—
16	420914.62	1311019.91	Аналитический метод	0.50	—
17	420909.88	1311025.56	Аналитический метод	0.50	—
18	420893.78	1311038.08	Аналитический метод	0.50	—
19	420871.95	1311048.55	Аналитический метод	0.50	—
20	420850.11	1311053.75	Аналитический метод	0.50	—
21	420806.88	1311070.54	Аналитический метод	0.50	—
22	420770.36	1311084.01	Аналитический метод	0.50	—
23	420744.38	1311094.02	Аналитический метод	0.50	—
24	420701.49	1311112.46	Аналитический метод	0.50	—
25	420614.69	1311144.52	Аналитический метод	0.50	—
26	420556.52	1311167.29	Аналитический метод	0.50	—
27	420505.62	1311186.71	Аналитический метод	0.50	—
28	420455.32	1311207.79	Аналитический метод	0.50	—
29	420409.60	1311226.80	Аналитический метод	0.50	—
30	420410.45	1311228.97	Аналитический метод	0.50	—
31	420372.08	1311244.05	Аналитический метод	0.50	—
32	420371.55	1311242.72	Аналитический метод	0.50	—
33	420323.79	1311263.61	Аналитический метод	0.50	—
34	420319.01	1311266.54	Аналитический метод	0.50	—
35	420298.77	1311275.02	Аналитический метод	0.50	—
36	420281.88	1311281.66	Аналитический метод	0.50	—
37	420241.20	1311300.49	Аналитический метод	0.50	—
38	420204.52	1311316.02	Аналитический метод	0.50	—
39	420195.52	1311320.58	Аналитический метод	0.50	—
40	420187.46	1311327.14	Аналитический метод	0.50	—
41	420187.29	1311338.32	Аналитический метод	0.50	—
42	420140.89	1311359.89	Аналитический метод	0.50	—
43	420140.00	1311362.49	Аналитический метод	0.50	—
44	420121.86	1311365.90	Аналитический метод	0.50	—
45	420105.19	1311367.02	Аналитический метод	0.50	—
46	420099.23	1311367.04	Аналитический метод	0.50	—
47	420097.61	1311370.82	Аналитический метод	0.50	—
48	420092.54	1311372.16	Аналитический метод	0.50	—
49	420083.42	1311373.07	Аналитический метод	0.50	—
50	420071.01	1311373.37	Аналитический метод	0.50	—
51	420044.01	1311373.52	Аналитический метод	0.50	—
52	420024.56	1311381.44	Аналитический метод	0.50	—
53	420008.00	1311394.45	Аналитический метод	0.50	—
54	419996.01	1311408.15	Аналитический метод	0.50	—
55	419989.27	1311403.38	Аналитический метод	0.50	—
56	419971.64	1311426.58	Аналитический метод	0.50	—
57	419948.87	1311446.21	Аналитический метод	0.50	—
58	419926.79	1311464.20	Аналитический метод	0.50	—
59	419928.14	1311466.13	Аналитический метод	0.50	—
60	419917.31	1311476.14	Аналитический метод	0.50	—
61	419890.58	1311500.87	Аналитический метод	0.50	—
62	419889.36	1311501.95	Аналитический метод	0.50	—
63	419866.21	1311522.45	Аналитический метод	0.50	—
64	419834.77	1311545.87	Аналитический метод	0.50	—
65	419792.41	1311579.21	Аналитический метод	0.50	—
66	419757.99	1311605.44	Аналитический метод	0.50	—
67	419759.22	1311611.13	Аналитический метод	0.50	—
68	419751.73	1311617.21	Аналитический метод	0.50	—
69	419730.49	1311633.39	Аналитический метод	0.50	—

1	2	3	4	5	6
70	419710.98	1311648.09	Аналитический метод	0.50	—
71	419707.86	1311649.51	Аналитический метод	0.50	—
72	419631.45	1311708.84	Аналитический метод	0.50	—
73	419630.97	1311717.54	Аналитический метод	0.50	—
74	419547.49	1311785.40	Аналитический метод	0.50	—
75	419510.51	1311815.43	Аналитический метод	0.50	—
76	419478.39	1311841.52	Аналитический метод	0.50	—
77	419447.73	1311865.62	Аналитический метод	0.50	—
78	419426.75	1311882.25	Аналитический метод	0.50	—
79	419368.59	1311928.60	Аналитический метод	0.50	—
80	419366.68	1311926.07	Аналитический метод	0.50	—
81	419360.40	1311930.92	Аналитический метод	0.50	—
82	419346.75	1311941.52	Аналитический метод	0.50	—
83	419313.26	1311964.85	Аналитический метод	0.50	—
84	419290.11	1311984.24	Аналитический метод	0.50	—
85	419254.42	1312013.34	Аналитический метод	0.50	—
86	419233.76	1312012.01	Аналитический метод	0.50	—
87	419230.42	1312008.98	Аналитический метод	0.50	—
88	419220.30	1311999.63	Аналитический метод	0.50	—
89	419205.79	1311985.94	Аналитический метод	0.50	—
90	419196.79	1311977.58	Аналитический метод	0.50	—
91	419194.21	1311975.00	Аналитический метод	0.50	—
92	419193.20	1311975.77	Аналитический метод	0.50	—
93	419189.26	1311978.77	Аналитический метод	0.50	—
94	419176.14	1311989.58	Аналитический метод	0.50	—
95	419160.40	1312003.57	Аналитический метод	0.50	—
96	419156.01	1312007.26	Аналитический метод	0.50	—
97	419144.93	1312016.67	Аналитический метод	0.50	—
98	419132.79	1312026.49	Аналитический метод	0.50	—
99	419128.67	1312030.17	Аналитический метод	0.50	—
100	419111.82	1312043.96	Аналитический метод	0.50	—
101	419081.01	1312069.70	Аналитический метод	0.50	—
102	419080.75	1312069.97	Аналитический метод	0.50	—
103	419081.19	1312070.40	Аналитический метод	0.50	—
104	419088.66	1312076.94	Аналитический метод	0.50	—
105	419102.58	1312088.46	Аналитический метод	0.50	—
106	419101.44	1312089.82	Аналитический метод	0.50	—
107	419119.41	1312103.97	Аналитический метод	0.50	—
108	419135.09	1312116.38	Аналитический метод	0.50	—
109	419152.42	1312128.41	Аналитический метод	0.50	—
110	419160.93	1312133.56	Аналитический метод	0.50	—
111	419166.55	1312137.37	Аналитический метод	0.50	—
112	419168.48	1312138.53	Аналитический метод	0.50	—
113	419180.79	1312143.40	Аналитический метод	0.50	—
114	419187.20	1312145.68	Аналитический метод	0.50	—
115	419205.74	1312151.92	Аналитический метод	0.50	—
116	419198.03	1312177.55	Аналитический метод	0.50	—
117	419194.85	1312181.08	Аналитический метод	0.50	—
118	419204.09	1312220.27	Аналитический метод	0.50	—
119	419035.92	1312283.77	Аналитический метод	0.50	—
120	419036.91	1312286.39	Аналитический метод	0.50	—
121	419031.37	1312304.81	Аналитический метод	0.50	—
122	419009.72	1312373.36	Аналитический метод	0.50	—
123	418999.59	1312409.47	Аналитический метод	0.50	—
124	418994.30	1312430.66	Аналитический метод	0.50	—
125	418932.79	1312627.10	Аналитический метод	0.50	—
126	418929.49	1312630.81	Аналитический метод	0.50	—
127	418925.56	1312642.40	Аналитический метод	0.50	—
128	418920.81	1312649.61	Аналитический метод	0.50	—
129	418916.69	1312664.33	Аналитический метод	0.50	—
130	418918.24	1312676.38	Аналитический метод	0.50	—
131	418918.03	1312677.05	Аналитический метод	0.50	—
132	418926.00	1312679.78	Аналитический метод	0.50	—
133	418959.93	1312692.90	Аналитический метод	0.50	—


1	2	3	4	5	6
134	418982.04	1312699.84	Аналитический метод	0.50	—
135	419002.75	1312706.73	Аналитический метод	0.50	—
136	419016.22	1312712.79	Аналитический метод	0.50	—
137	419030.65	1312717.89	Аналитический метод	0.50	—
138	419049.75	1312726.30	Аналитический метод	0.50	—
139	419078.93	1312739.31	Аналитический метод	0.50	—
140	419100.00	1312747.81	Аналитический метод	0.50	—
141	419128.44	1312763.14	Аналитический метод	0.50	—
142	419150.63	1312775.10	Аналитический метод	0.50	—
143	419171.25	1312785.10	Аналитический метод	0.50	—
144	419189.22	1312787.52	Аналитический метод	0.50	—
145	419200.13	1312791.54	Аналитический метод	0.50	—
146	419244.64	1312805.35	Аналитический метод	0.50	—
147	419253.91	1312814.08	Аналитический метод	0.50	—
148	419285.77	1312823.71	Аналитический метод	0.50	—
149	419281.91	1312835.58	Аналитический метод	0.50	—
150	419271.23	1312866.77	Аналитический метод	0.50	—
151	419262.04	1312890.40	Аналитический метод	0.50	—
152	419260.01	1312894.33	Аналитический метод	0.50	—
153	419259.56	1312898.38	Аналитический метод	0.50	—
154	419253.96	1312915.82	Аналитический метод	0.50	—
155	419253.91	1312917.66	Аналитический метод	0.50	—
156	419244.85	1312944.45	Аналитический метод	0.50	—
157	419242.51	1312952.08	Аналитический метод	0.50	—
158	419244.84	1312957.43	Аналитический метод	0.50	—
159	419237.12	1312975.38	Аналитический метод	0.50	—
160	419205.17	1312981.48	Аналитический метод	0.50	—
161	419195.81	1312991.20	Аналитический метод	0.50	—
162	419196.25	1312991.43	Аналитический метод	0.50	—
163	419191.99	1312999.36	Аналитический метод	0.50	—
164	419188.91	1312997.71	Аналитический метод	0.50	—
165	419189.57	1312996.47	Аналитический метод	0.50	—
166	419186.03	1312994.61	Аналитический метод	0.50	—
167	419187.72	1312991.46	Аналитический метод	0.50	—
168	419191.22	1312993.41	Аналитический метод	0.50	—
169	419193.17	1312989.78	Аналитический метод	0.50	—
170	419194.10	1312990.28	Аналитический метод	0.50	—
171	419204.24	1312979.76	Аналитический метод	0.50	—
172	419235.79	1312973.74	Аналитический метод	0.50	—
173	419242.81	1312957.44	Аналитический метод	0.50	—
174	419240.53	1312952.20	Аналитический метод	0.50	—
175	419243.08	1312943.88	Аналитический метод	0.50	—
176	419252.05	1312917.33	Аналитический метод	0.50	—
177	419252.10	1312915.50	Аналитический метод	0.50	—
178	419257.72	1312897.99	Аналитический метод	0.50	—
179	419258.20	1312893.78	Аналитический метод	0.50	—
180	419260.33	1312889.63	Аналитический метод	0.50	—
181	419269.47	1312866.13	Аналитический метод	0.50	—
182	419280.14	1312834.99	Аналитический метод	0.50	—
183	419283.41	1312824.94	Аналитический метод	0.50	—
184	419252.95	1312815.74	Аналитический метод	0.50	—
185	419243.68	1312807.00	Аналитический метод	0.50	—
186	419199.53	1312793.30	Аналитический метод	0.50	—
187	419188.76	1312789.34	Аналитический метод	0.50	—
188	419170.71	1312786.91	Аналитический метод	0.50	—
189	419149.79	1312776.76	Аналитический метод	0.50	—
190	419127.55	1312764.78	Аналитический метод	0.50	—
191	419099.21	1312749.50	Аналитический метод	0.50	—
192	419078.20	1312741.03	Аналитический метод	0.50	—
193	419048.99	1312728.00	Аналитический метод	0.50	—
194	419029.96	1312719.63	Аналитический метод	0.50	—
195	419015.53	1312714.52	Аналитический метод	0.50	—
196	419002.07	1312708.47	Аналитический метод	0.50	—
197	418981.47	1312701.61	Аналитический метод	0.50	—

1	2	3	4	5	6
198	418959.31	1312694.66	Аналитический метод	0.50	—
199	418916.59	1312678.14	Аналитический метод	0.50	—
200	418914.80	1312664.19	Аналитический метод	0.50	—
201	418919.10	1312648.83	Аналитический метод	0.50	—
202	418923.87	1312641.57	Аналитический метод	0.50	—
203	418927.85	1312629.85	Аналитический метод	0.50	—
204	418931.13	1312626.16	Аналитический метод	0.50	—
205	418992.50	1312430.16	Аналитический метод	0.50	—
206	418997.78	1312408.99	Аналитический метод	0.50	—
207	419007.93	1312372.83	Аналитический метод	0.50	—
208	419029.59	1312304.26	Аналитический метод	0.50	—
209	419034.94	1312286.46	Аналитический метод	0.50	—
210	419033.52	1312282.69	Аналитический метод	0.50	—
211	419201.90	1312219.10	Аналитический метод	0.50	—
212	419192.81	1312180.56	Аналитический метод	0.50	—
213	419196.36	1312176.61	Аналитический метод	0.50	—
214	419203.43	1312153.11	Аналитический метод	0.50	—
215	419186.59	1312147.44	Аналитический метод	0.50	—
216	419180.14	1312145.14	Аналитический метод	0.50	—
217	419167.65	1312140.21	Аналитический метод	0.50	—
218	419165.55	1312138.94	Аналитический метод	0.50	—
219	419159.93	1312135.13	Аналитический метод	0.50	—
220	419151.41	1312129.98	Аналитический метод	0.50	—
221	419133.98	1312117.88	Аналитический метод	0.50	—
222	419118.25	1312105.44	Аналитический метод	0.50	—
223	419098.79	1312090.10	Аналитический метод	0.50	—
224	419099.95	1312088.70	Аналитический метод	0.50	—
225	419087.45	1312078.36	Аналитический метод	0.50	—
226	419079.92	1312071.77	Аналитический метод	0.50	—
227	419078.11	1312069.98	Аналитический метод	0.50	—
228	419079.74	1312068.33	Аналитический метод	0.50	—
229	419110.63	1312042.52	Аналитический метод	0.50	—
230	419127.46	1312028.76	Аналитический метод	0.50	—
231	419131.58	1312025.07	Аналитический метод	0.50	—
232	419143.74	1312015.24	Аналитический метод	0.50	—
233	419154.80	1312005.84	Аналитический метод	0.50	—
234	419159.18	1312002.16	Аналитический метод	0.50	—
235	419174.93	1311988.17	Аналитический метод	0.50	—
236	419188.10	1311977.31	Аналитический метод	0.50	—
237	419192.07	1311974.28	Аналитический метод	0.50	—
238	419194.38	1311972.54	Аналитический метод	0.50	—
239	419198.09	1311976.24	Аналитический метод	0.50	—
240	419207.06	1311984.58	Аналитический метод	0.50	—
241	419221.57	1311998.27	Аналитический метод	0.50	—
242	419231.68	1312007.61	Аналитический метод	0.50	—
243	419234.53	1312010.19	Аналитический метод	0.50	—
244	419253.81	1312011.44	Аналитический метод	0.50	—
245	419288.92	1311982.81	Аналитический метод	0.50	—
246	419312.14	1311963.36	Аналитический метод	0.50	—
247	419345.64	1311940.02	Аналитический метод	0.50	—
248	419359.26	1311929.44	Аналитический метод	0.50	—
249	419367.03	1311923.45	Аналитический метод	0.50	—
250	419368.92	1311925.95	Аналитический метод	0.50	—
251	419425.59	1311880.79	Аналитический метод	0.50	—
252	419446.57	1311864.16	Аналитический метод	0.50	—
253	419477.22	1311840.06	Аналитический метод	0.50	—
254	419509.33	1311813.99	Аналитический метод	0.50	—
255	419546.31	1311783.95	Аналитический метод	0.50	—
256	419575.10	1311760.55	Аналитический метод	0.50	—
257	419578.14	1311758.43	Аналитический метод	0.50	—
258	419581.45	1311755.40	Аналитический метод	0.50	—
259	419629.15	1311716.63	Аналитический метод	0.50	—
260	419629.63	1311707.95	Аналитический метод	0.50	—
261	419706.89	1311647.91	Аналитический метод	0.50	—

1	2	3	4	5	6
262	419710.02	1311646.48	Аналитический метод	0.50	—
263	419729.37	1311631.90	Аналитический метод	0.50	—
264	419750.68	1311615.82	Аналитический метод	0.50	—
265	419757.25	1311610.85	Аналитический метод	0.50	—
266	419756.06	1311605.36	Аналитический метод	0.50	—
267	419791.27	1311577.73	Аналитический метод	0.50	—
268	419833.64	1311544.39	Аналитический метод	0.50	—
269	419865.03	1311521.00	Аналитический метод	0.50	—
270	419888.12	1311500.56	Аналитический метод	0.50	—
271	419889.33	1311499.49	Аналитический метод	0.50	—
272	419916.05	1311474.77	Аналитический метод	0.50	—
273	419925.68	1311465.86	Аналитический метод	0.50	—
274	419924.28	1311463.85	Аналитический метод	0.50	—
275	419947.67	1311444.78	Аналитический метод	0.50	—
276	419970.27	1311425.30	Аналитический метод	0.50	—
277	419988.87	1311400.81	Аналитический метод	0.50	—
278	419995.71	1311405.66	Аналитический метод	0.50	—
279	420006.72	1311393.09	Аналитический метод	0.50	—
280	420023.61	1311379.81	Аналитический метод	0.50	—
281	420043.64	1311371.66	Аналитический метод	0.50	—
282	420070.98	1311371.51	Аналитический метод	0.50	—
283	420083.31	1311371.21	Аналитический метод	0.50	—
284	420095.96	1311369.95	Аналитический метод	0.50	—
285	420098.00	1311365.18	Аналитический метод	0.50	—
286	420105.13	1311365.16	Аналитический метод	0.50	—
287	420121.62	1311364.05	Аналитический метод	0.50	—
288	420138.59	1311360.85	Аналитический метод	0.50	—
289	420139.38	1311358.53	Аналитический метод	0.50	—
290	420185.45	1311337.12	Аналитический метод	0.50	—
291	420185.61	1311326.24	Аналитический метод	0.50	—
292	420194.50	1311319.00	Аналитический метод	0.50	—
293	420203.74	1311314.33	Аналитический метод	0.50	—
294	420240.44	1311298.79	Аналитический метод	0.50	—
295	420281.14	1311279.95	Аналитический метод	0.50	—
296	420298.07	1311273.29	Аналитический метод	0.50	—
297	420318.28	1311264.82	Аналитический метод	0.50	—
298	420322.92	1311261.96	Аналитический метод	0.50	—
299	420372.57	1311240.23	Аналитический метод	0.50	—
300	420373.13	1311241.63	Аналитический метод	0.50	—
301	420408.03	1311227.92	Аналитический метод	0.50	—
302	420407.19	1311225.78	Аналитический метод	0.50	—
303	420454.60	1311206.06	Аналитический метод	0.50	—
304	420504.92	1311184.98	Аналитический метод	0.50	—
305	420555.85	1311165.55	Аналитический метод	0.50	—
306	420614.03	1311142.78	Аналитический метод	0.50	—
307	420700.79	1311110.73	Аналитический метод	0.50	—
308	420743.68	1311092.29	Аналитический метод	0.50	—
309	420769.70	1311082.27	Аналитический метод	0.50	—
310	420806.22	1311068.80	Аналитический метод	0.50	—
311	420849.55	1311051.97	Аналитический метод	0.50	—
312	420871.33	1311046.78	Аналитический метод	0.50	—
313	420892.79	1311036.49	Аналитический метод	0.50	—
314	420908.58	1311024.21	Аналитический метод	0.50	—
315	420912.51	1311019.52	Аналитический метод	0.50	—
316	420911.56	1311016.77	Аналитический метод	0.50	—
317	420948.35	1311001.93	Аналитический метод	0.50	—
318	420964.76	1310993.16	Аналитический метод	0.50	—
319	420972.18	1310989.76	Аналитический метод	0.50	—
320	421013.78	1310973.26	Аналитический метод	0.50	—
321	421100.85	1310939.80	Аналитический метод	0.50	—
322	421143.25	1310922.87	Аналитический метод	0.50	—
323	421177.21	1310909.06	Аналитический метод	0.50	—
324	421224.92	1310889.74	Аналитический метод	0.50	—
1	421272.02	1310871.67	Аналитический метод	0.50	—

3. Сведения о характерных точках части (частей) границы объекта					
Обозначение характерных точек части границы	Координаты, м		Метод определения координат характерной точки	Средняя квадратическая погрешность положения характерной точки (Mt), м	Описание обозначения точки на местности (при наличии)
	X	Y			
1	2	3	4	5	6
—	—	—	—	—	—

Начальник управления архитектуры
и градостроительства администрации
муниципального образования
городской округ город-курорт Геленджик
Краснодарского края —
главный архитектор

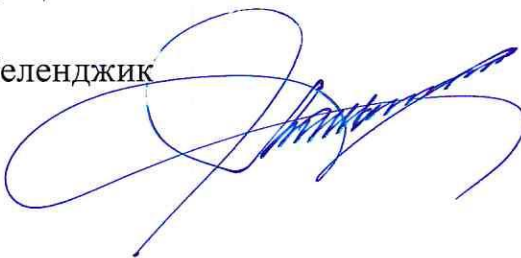

Н.В. Мальцева