



**АДМИНИСТРАЦИЯ МУНИЦИПАЛЬНОГО ОБРАЗОВАНИЯ
ГОРОД-КУРОРТ ГЕЛЕНДЖИК**

ПОСТАНОВЛЕНИЕ

от 28.07.2025

№ 1561

г. Геленджик

**Об установлении публичного
сервитута**

На основании ходатайства АО «Электросети Кубани» от 23 декабря 2024 года, в целях строительства и эксплуатации объекта «Строительство ЛЭП-10 кВ в соответствии с договором на ТП № 4-34-22-1901 г. Геленджик», руководствуясь статьями 23, 39.43 Земельного кодекса Российской Федерации, Федеральным законом от 6 октября 2003 года №131-ФЗ «Об общих принципах организации местного самоуправления в Российской Федерации» (в редакции Федерального закона от 20 марта 2025 года №33-ФЗ), Федеральным законом от 20 марта 2025 года №33-ФЗ «Об общих принципах организации местного самоуправления в единой системе публичной власти», Законом Краснодарского края от 5 ноября 2002 года №532-КЗ «Об основах регулирования земельных отношений в Краснодарском крае» (в редакции Закона Краснодарского края от 9 июля 2025 года №5380-КЗ), статьями 8, 33, 72 Устава муниципального образования городской округ город-курорт Геленджик Краснодарского края, п о с т а н о в л я ю:

1. Установить публичный сервитут сроком на 10 лет в целях строительства и эксплуатации объекта «Строительство ЛЭП-10 кВ в соответствии с договором на ТП № 4-34-22-1901 г. Геленджик»:

1) площадью 54 кв.м в отношении земельного участка площадью 120785 кв.м, расположенного в границах земельного участка с кадастровым номером 23:40:0402004:748 по адресу: Краснодарский край, г. Геленджик, ул. Туристическая, д. 23;

2) площадью 501 кв.м в отношении земельного участка площадью 92238 кв.м, расположенного в границах земельного участка с кадастровым номером 23:40:0402004:1072 по адресу: Краснодарский край, г. Геленджик, ул. Туристическая;

3) площадью 79 кв.м в отношении земельного участка площадью 72705 кв.м, расположенного в границах земельного участка с кадастровым номером 23:40:0402004:1068 по адресу: Краснодарский край, г. Геленджик, ул. Туристическая;

4) площадью 8 кв.м в отношении земельного участка площадью 58 кв.м, расположенного в границах земельного участка с кадастровым номером

23:40:0402004:685 по адресу: Краснодарский край, г. Геленджик, в районе ООО «Ривьера»;

5) площадью 451 кв.м в отношении земельного участка площадью 815 кв.м, расположенного в границах земельного участка с кадастровым номером 23:40:0402004:698 по адресу: Краснодарский край, г. Геленджик, в районе ул. Парковой;

6) площадью 20 кв.м в отношении земельного участка площадью 143 кв.м, расположенного в границах земельного участка с кадастровым номером 23:40:0402004:697 по адресу: Краснодарский край, г. Геленджик, в районе ул. Парковой;

7) площадью 591 кв.м в отношении земельного участка площадью 6597 кв.м, расположенного в границах земельного участка с кадастровым номером 23:40:0000000:700 по адресу: Краснодарский край, г. Геленджик, ЗАО АПК «Геленджик»;

8) в отношении земельного участка площадью 68 кв.м, расположенного в границах обособленного земельного участка с кадастровым номером 23:40:0402001:47 в составе единого землепользования с кадастровым номером 23:40:0000000:202 площадью 8313 кв.м по адресу: Краснодарский край, г. Геленджик;

9) площадью 994 кв.м в отношении земельного участка площадью 2122 кв.м, расположенного в границах земельного участка с кадастровым номером 23:40:0000000:8084 по адресу: Краснодарский край, г. Геленджик;

10) в отношении земельного участка площадью 325 кв.м, расположенного в границах обособленного земельного участка с кадастровым номером 23:40:0413019:32 в составе единого землепользования с кадастровым номером 23:40:0000000:216 площадью 98977 кв.м;

11) в отношении земельного участка площадью 70 кв.м, расположенного в границах обособленного земельного участка с кадастровым номером 23:40:0413018:19 в составе единого землепользования с кадастровым номером 23:40:0000000:216 площадью 262870 кв.м по адресу: Краснодарский край, г. Геленджик, тер. ЗАО АПК «Геленджик»;

12) в отношении земельного участка площадью 61 кв.м, расположенного в границах обособленного земельного участка с кадастровым номером 23:40:0413018:25 в составе единого землепользования с кадастровым номером 23:40:0000000:216 площадью 5731 кв.м по адресу: Краснодарский край, г. Геленджик;

13) в отношении земельного участка площадью 23 кв.м, расположенного в границах обособленного земельного участка с кадастровым номером 23:40:0401013:19 в составе единого землепользования с кадастровым номером 23:40:0000000:216 площадью 350 кв.м по адресу: Краснодарский край, г. Геленджик;

14) в отношении земельного участка площадью 45 кв.м, расположенного в границах земельного участка с кадастровым номером 23:40:0401016:488 площадью 97476 кв.м по адресу: Краснодарский край, г. Геленджик;

15) в отношении земельного участка площадью 771 кв.м, расположенного в границах кадастрового квартала 23:40:0402004 по адресу: Краснодарский край, г. Геленджик;

16) в отношении земельного участка площадью 23 кв.м, расположенного в границах кадастрового квартала 23:40:0413019 по адресу: Краснодарский край, г. Геленджик;

17) в отношении земельного участка площадью 38 кв.м, расположенного в границах кадастрового квартала 23:40:0413018 по адресу: Краснодарский край, г. Геленджик;

18) в отношении земельного участка площадью 24 кв.м, расположенного в границах кадастрового квартала 23:40:0401013 по адресу: Краснодарский край, г. Геленджик.

2. Утвердить границы публичного сервитута в целях строительства и эксплуатации объекта «Строительство ЛЭП-10 кВ в соответствии с договором на ТП № 4-34-22-1901 г. Геленджик» (прилагается).

3. Определить:

1) срок, в течение которого использование земельных участков (их частей) и (или) расположенных на них объектов недвижимого имущества в соответствии с их разрешенным использованием будет невозможно или существенно затруднено в связи с осуществлением сервитута, – 3 месяца;

2) что установление зон с особыми условиями использования территорий и содержание ограничений прав на земельные участки в границах таких зон будет осуществлено в соответствии с постановлением Правительства Российской Федерации от 24 февраля 2009 года №160 «О порядке установления охранных зон объектов электросетевого хозяйства и особых условий использования земельных участков, расположенных в границах таких зон»;

3) что порядок расчета и внесения платы за публичный сервитут, устанавливаемый:

- в отношении земельного участка, находящегося в государственной или муниципальной собственности и не обремененного правами третьих лиц, устанавливается в размере 0,01 процента кадастровой стоимости такого земельного участка за каждый год использования этого земельного участка. При этом плата за публичный сервитут, установленный на три года и более, не может быть менее чем 0,1 процента кадастровой стоимости земельного участка, обремененного сервитутом, за весь срок сервитута;

- в отношении земельных участков, находящихся в частной собственности или находящихся в государственной или муниципальной собственности и предоставленных гражданам или юридическим лицам,

определяется в соответствии с Федеральным законом от 29 июля 1998 года №135-ФЗ «Об оценочной деятельности в Российской Федерации» и методическими рекомендациями, утверждаемыми федеральным органом исполнительной власти, осуществляющим функции по выработке государственной политики и нормативно-правовому регулированию в сфере земельных отношений;

- в отношении земельных участков и (или) земель, кадастровая стоимость которых не определена, размер платы за публичный сервитут рассчитывается пропорционально площади земельного участка и (или) земель в установленных границах публичного сервитута и в соответствии с абзацем вторым настоящего подпункта исходя из среднего уровня кадастровой стоимости земельных участков по городскому округу;

4) срок и график ремонтно-эксплуатационных работ по обслуживанию инженерного сооружения (при необходимости) – ежегодно с 1 января по 31 декабря.

4. Акционерное общество «Электросети Кубани» обязано привести земельные участки, указанные в пункте 1 постановления, в состояние, пригодное для их использования в соответствии с разрешенным использованием, в срок не позднее чем 3 месяца после завершения эксплуатации инженерных сетей, для размещения которых был установлен публичный сервитут.

5. Опубликовать настоящее постановление в печатном средстве массовой информации «Официальный вестник органов местного самоуправления муниципального образования город-курорт Геленджик» и разместить на официальном сайте администрации муниципального образования город-курорт Геленджик в информационно-телекоммуникационной сети «Интернет» (admigel.ru).

6. Контроль за выполнением настоящего постановления возложить на заместителя главы муниципального образования город-курорт Геленджик Антипова В.В.

7. Постановление вступает в силу со дня его официального опубликования.

Глава муниципального образования
город-курорт Геленджик



А.А. Богодистов

Приложение

УТВЕРЖДЕНЫ

постановлением администрации
муниципального образования


город-курорт Геленджик

от 28.07.2025 № 1561

ГРАНИЦЫ

публичного сервитута

в целях строительства и эксплуатации объекта «Строительство
ЛЭП-10 кВ в соответствии с договором на ТП № 4-34-22-1901
г. Геленджик»

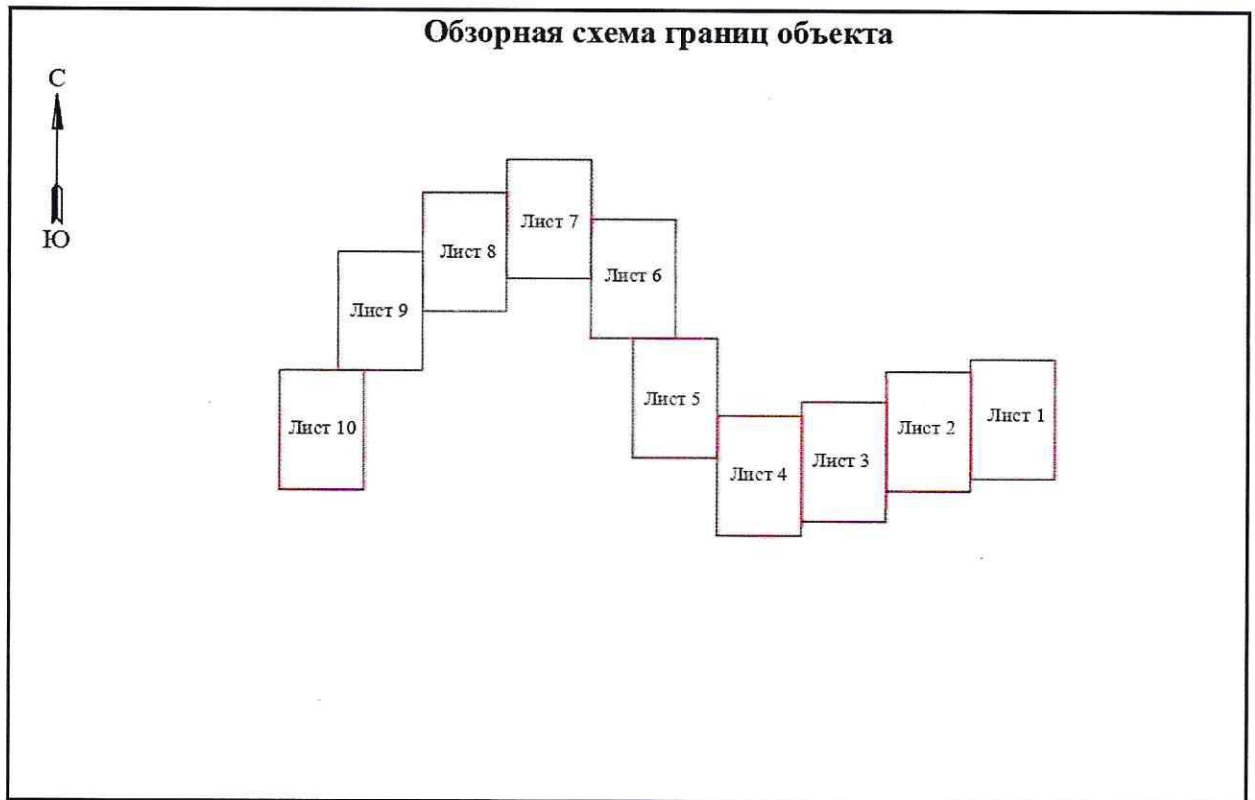

Используемые условные знаки и обозначения:

- | | |
|---|--|
| <div style="border: 1px solid black; padding: 2px; display: inline-block;">Лист 1</div> | - номер листа схемы расположения границ публичного сервитута |
| <div style="border-bottom: 1px solid black; width: 30px; display: inline-block;"></div> | - обозначение листа схемы расположения границ публичного сервитута |

Схема расположения границ публичного сервитута




Лист 1

Масштаб 1:1000

Используемые условные знаки и обозначения:

	- обозначение характерной точки границы устанавливаемого публичного сервитута		- ось инженерного сооружения
	- граница публичного сервитута		- номер кадастрового квартала по сведениям ЕГРН
	- границы земельных участков ЕГРН		- кадастровые номера земельных участков ЕГРН
	- граница кадастрового квартала по сведениям ЕГРН		

Схема расположения границ публичного сервитута

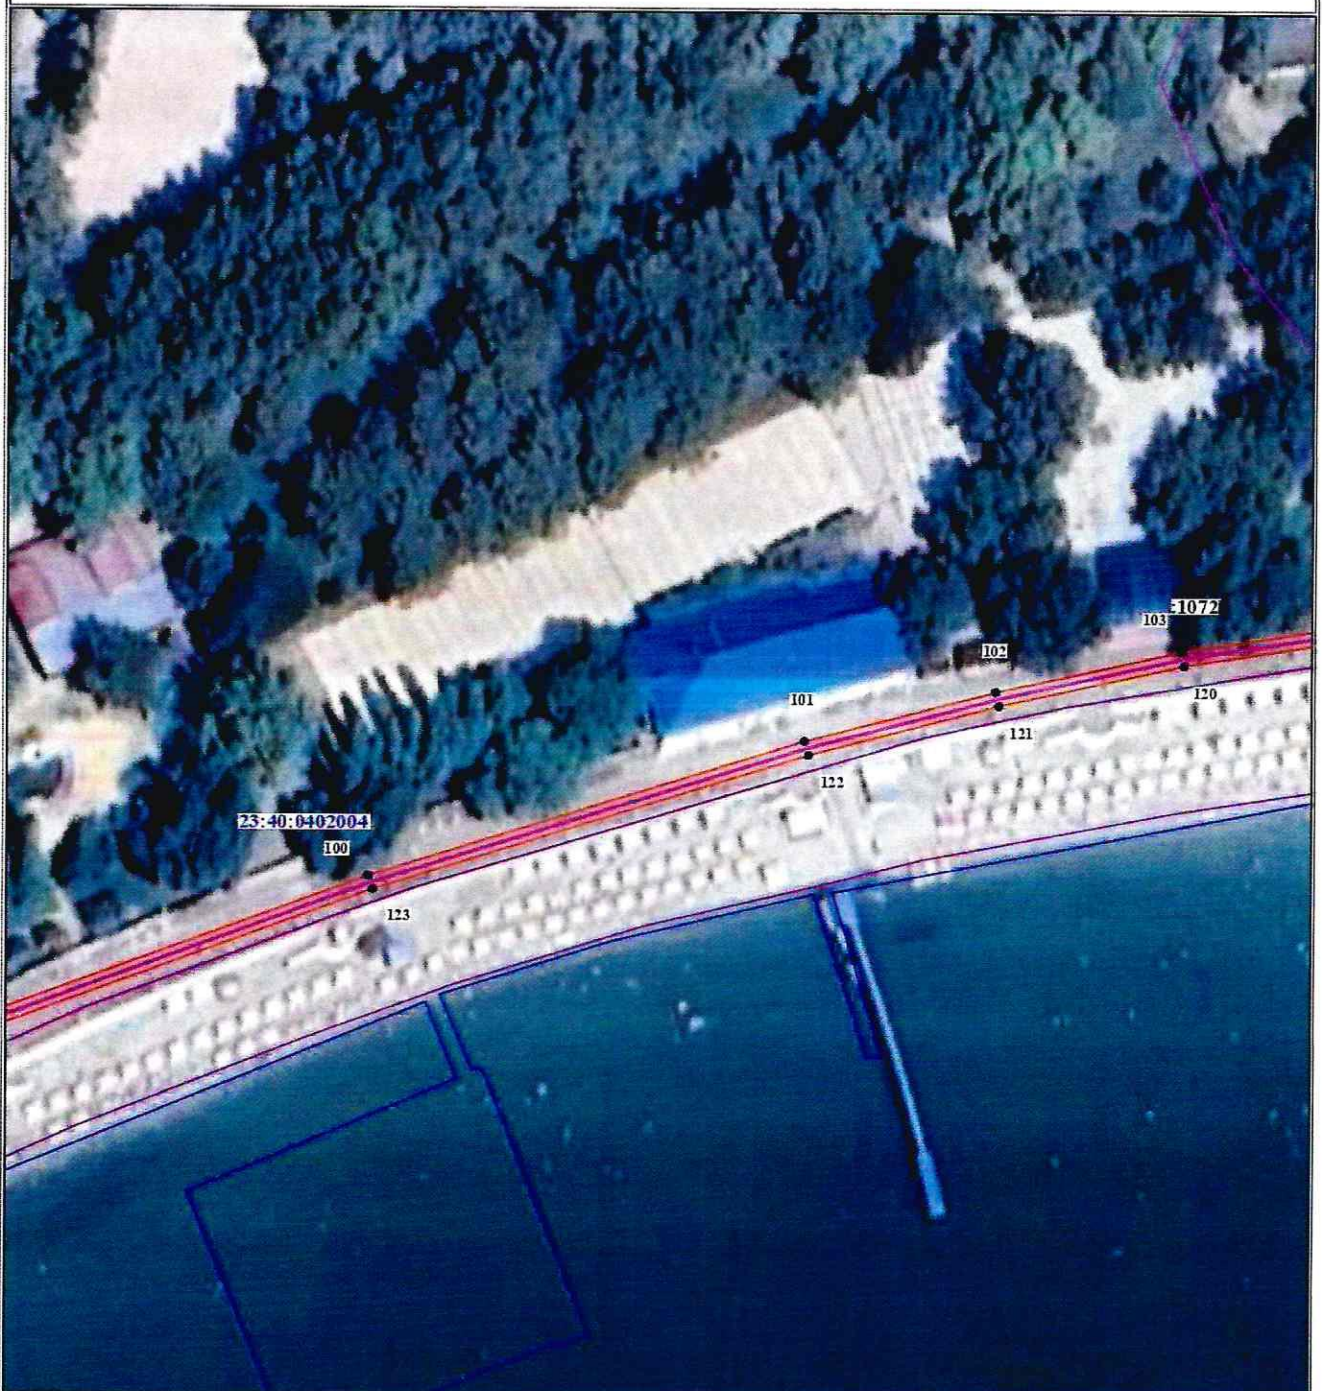

Лист 2

Масштаб 1:1000

Используемые условные знаки и обозначения:




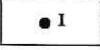
	- обозначение характерной точки границы устанавливаемого публичного сервитута		- ось инженерного сооружения
	- граница публичного сервитута		- номер кадастрового квартала по сведениям ЕГРН
	- границы земельных участков ЕГРН		- кадастровые номера земельных участков ЕГРН
	- граница кадастрового квартала по сведениям ЕГРН		

Схема расположения границ публичного сервитута

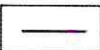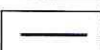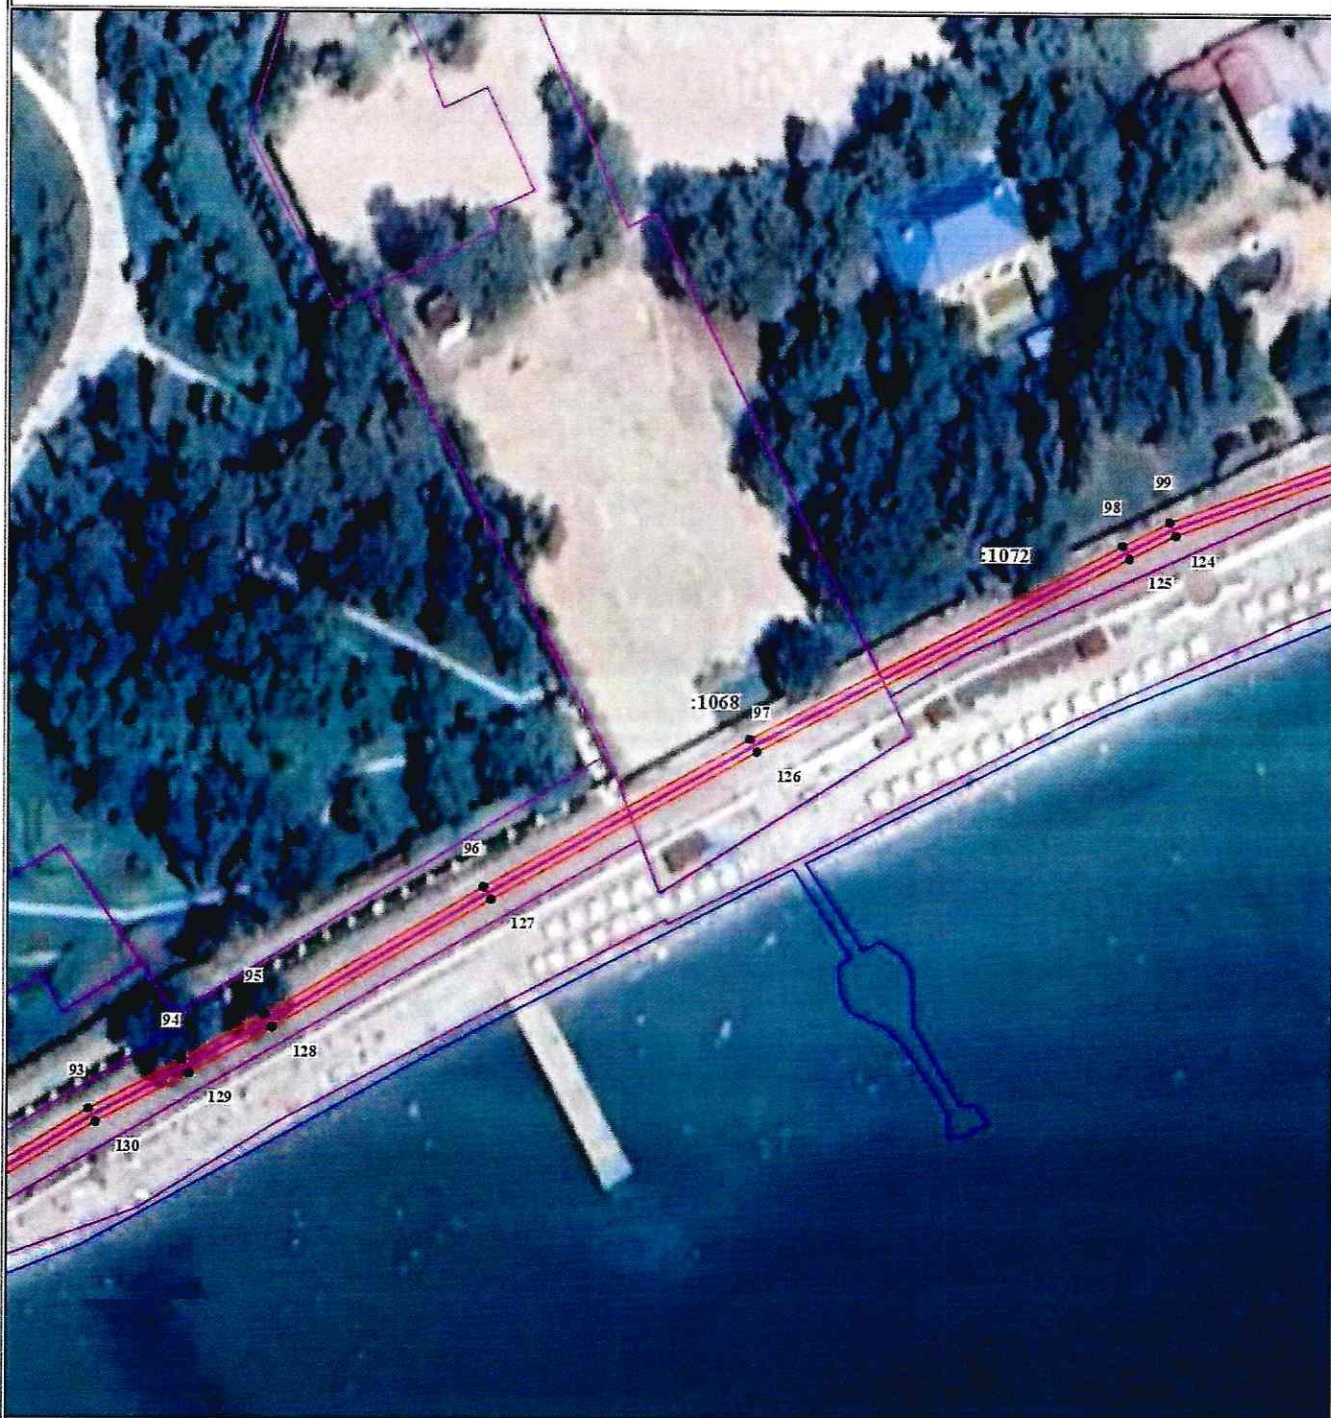

Используемые условные знаки и обозначения:

Лист 3

Масштаб 1:1000






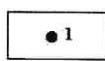
	- обозначение характерной точки границы устанавливаемого публичного сервитута		- ось инженерного сооружения
	- граница публичного сервитута		- номер кадастрового квартала по сведениям ЕГРН
	- границы земельных участков ЕГРН		- кадастровые номера земельных участков ЕГРН
	- граница кадастрового квартала по сведениям ЕГРН		

Схема расположения границ публичного сервитута

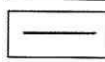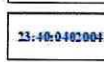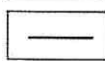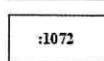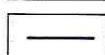

Лист 4

Масштаб 1:1000

Используемые условные знаки и обозначения:





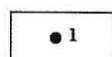
- | | | | |
|---|---|---|---|
|  | - обозначение характерной точки границы устанавливаемого публичного сервитута |  | - ось инженерного сооружения |
|  | - граница публичного сервитута |  | - номер кадастрового квартала по сведениям ЕГРН |
|  | - границы земельных участков ЕГРН |  | - кадастровые номера земельных участков ЕГРН |
|  | - граница кадастрового квартала по сведениям ЕГРН | | |

Схема расположения границ публичного сервитута

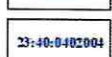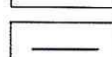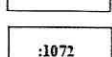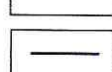

Лист 5

Масштаб 1:1000

Используемые условные знаки и обозначения:






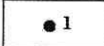
	- обозначение характерной точки границы устанавливаемого публичного сервитута		- ось инженерного сооружения
	- граница публичного сервитута		23:40:0402004 - номер кадастрового квартала по сведениям ЕГРН
	- границы земельных участков ЕГРН		:1072 - кадастровые номера земельных участков ЕГРН
	- граница кадастрового квартала по сведениям ЕГРН		

Схема расположения границ публичного сервитута

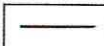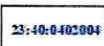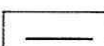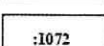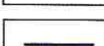

Лист 6

Масштаб 1:1000

Используемые условные знаки и обозначения:

	- обозначение характерной точки границы устанавливаемого публичного сервитута		- ось инженерного сооружения
	- граница публичного сервитута		- номер кадастрового квартала по сведениям ЕГРН
	- границы земельных участков ЕГРН		- кадастровые номера земельных участков ЕГРН
	- граница кадастрового квартала по сведениям ЕГРН		

Схема расположения границ публичного сервитута



Лист 7

Масштаб 1:1000

Используемые условные знаки и обозначения:



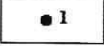
	- обозначение характерной точки границы устанавливаемого публичного сервитута		- ось инженерного сооружения
	- граница публичного сервитута		- номер кадастрового квартала по сведениям ЕГРН
	- границы земельных участков ЕГРН		- кадастровые номера земельных участков ЕГРН
	- граница кадастрового квартала по сведениям ЕГРН		

Схема расположения границ публичного сервитута

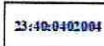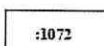

Лист 8

Масштаб 1:1000

Используемые условные знаки и обозначения:






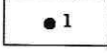
	- обозначение характерной точки границы устанавливаемого публичного сервитута		- ось инженерного сооружения
	- граница публичного сервитута		- номер кадастрового квартала по сведениям ЕГРН
	- границы земельных участков ЕГРН		- кадастровые номера земельных участков ЕГРН
	- граница кадастрового квартала по сведениям ЕГРН		

Схема расположения границ публичного сервитута

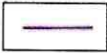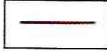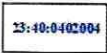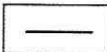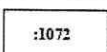


Лист 9

Масштаб 1:1000

Используемые условные знаки и обозначения:

	- обозначение характерной точки границы устанавливаемого публичного сервитута		- ось инженерного сооружения
	- граница публичного сервитута		- номер кадастрового квартала по сведениям ЕГРН
	- границы земельных участков ЕГРН		- кадастровые номера земельных участков ЕГРН
	- граница кадастрового квартала по сведениям ЕГРН		


Схема расположения границ публичного сервитута

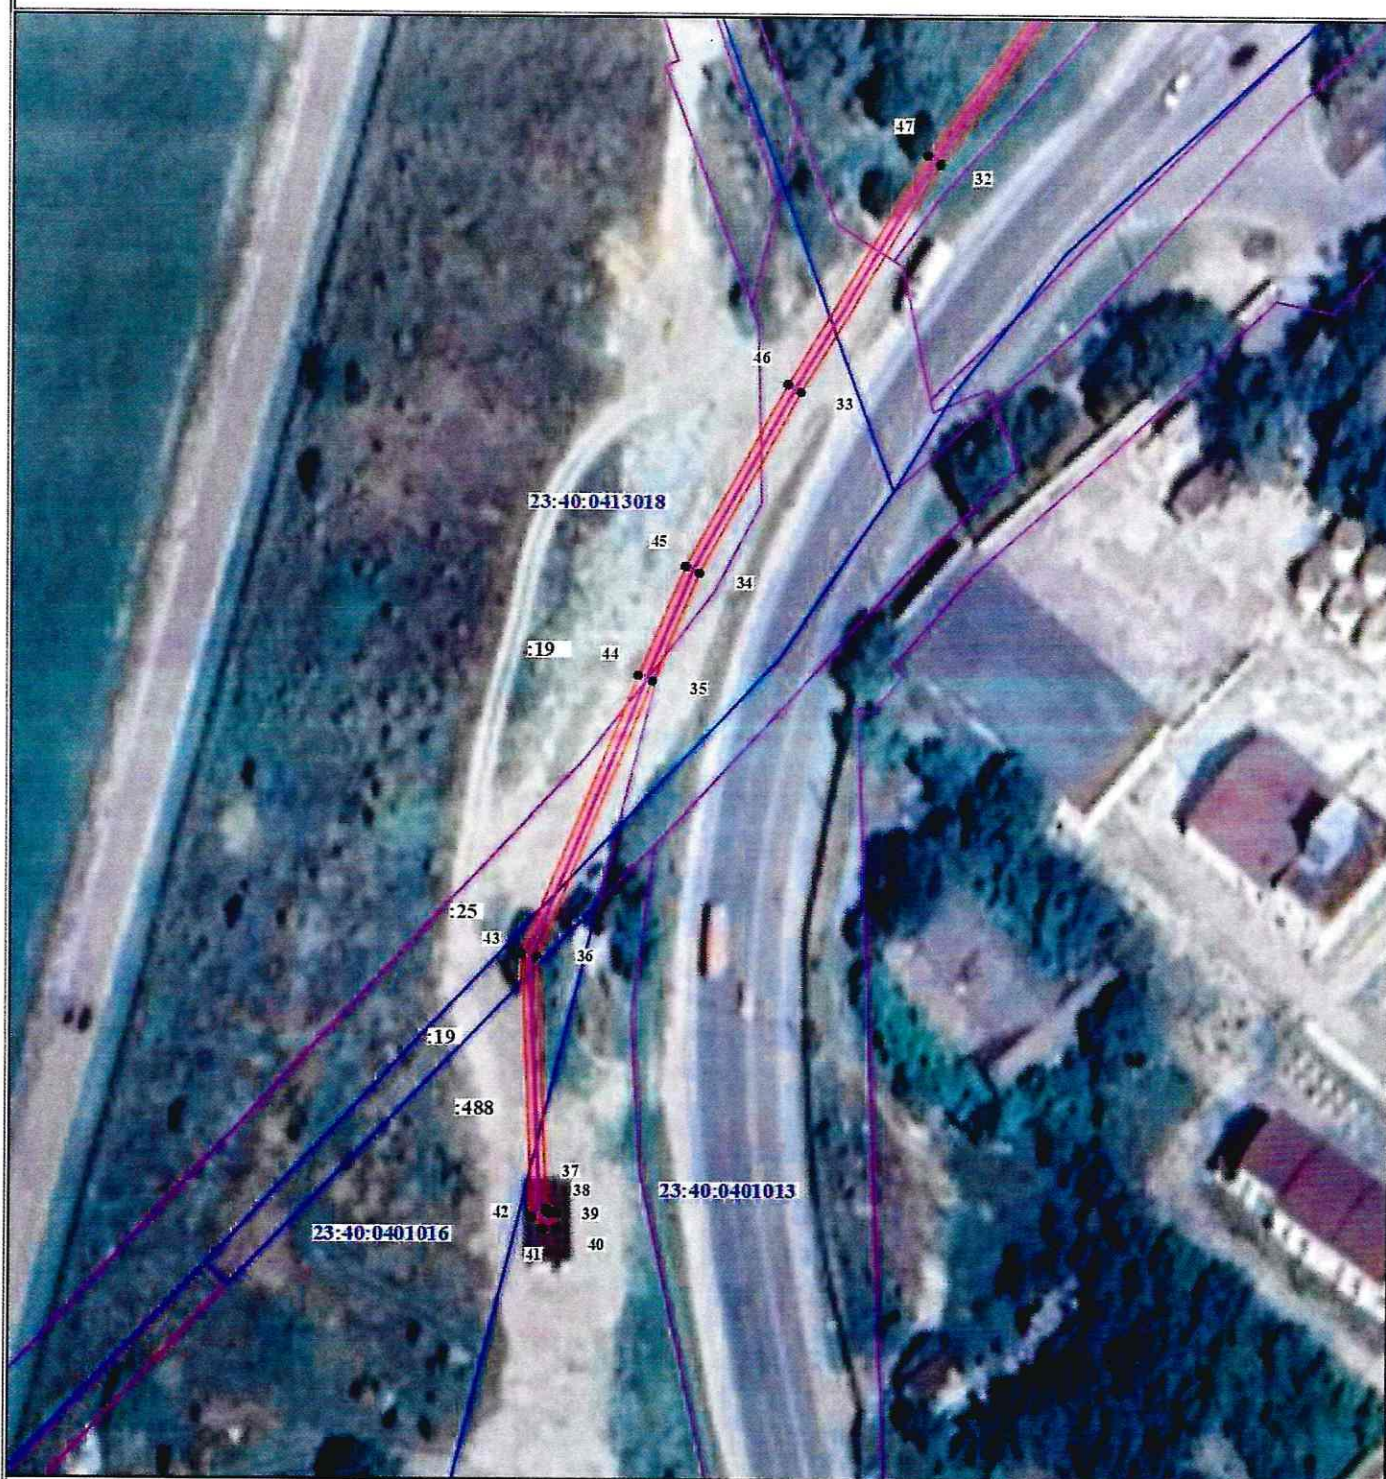

Лист 10

Масштаб 1:1000

Используемые условные знаки и обозначения:

 	- обозначение характерной точки границы устанавливаемого публичного сервитута		- ось инженерного сооружения
	- граница публичного сервитута		23:40:0402004 - номер кадастрового квартала по сведениям ЕГРН
	- границы земельных участков ЕГРН		:1072 - кадастровые номера земельных участков ЕГРН
	- граница кадастрового квартала по сведениям ЕГРН		

ОПИСАНИЕ МЕСТОПОЛОЖЕНИЯ ГРАНИЦ

Публичный сервитут в целях строительства, эксплуатации объекта электросетевого хозяйства, его неотъемлемых технологических частей по титулу: «Строительство ЛЭП-10 кВ в соответствии с договором на ТП № 4-34-22-1901

г. Геленджик», подключения (технологического присоединения) к сетям инженерно-технического обеспечения (наименование объекта, местоположение границ которого описано (далее - объект))

Раздел 1

Сведения об объекте		
№ п/п	Характеристики объекта	Описание характеристик
1	2	3
1	Местоположение объекта	Российская Федерация, Краснодарский край, г. Геленджик
2	Площадь объекта +/- величина погрешности определения площади (Р+/- Дельта Р)	4146 кв.м ± 23 кв.м
3	Иные характеристики объекта	Публичный сервитут. Публичный сервитут в целях строительства, эксплуатации объекта электросетевого хозяйства, его неотъемлемых технологических частей по титулу: «Строительство ЛЭП-10 кВ в соответствии с договором на ТП №4-34-22-1901 г. Геленджик», подключения (технологического присоединения) к сетям инженерно-технического обеспечения. Срок публичного сервитута: 10 лет. Обладатель публичного сервитута: Акционерное общество «Электросети Кубани»; ИНН 2308139496, ОГРН 1072308013821, почтовый адрес: Российская Федерация, 350033, Краснодарский край, г. Краснодар, переулок Переправный, дом 13, офис 103А; адрес электронной почты (e-mail): info@nesk-elseti.ru тел./факс: 8 (861) 992-11-00/8 (861) 992-10-99

Раздел 2

Сведения о местоположении границ объекта					
1. Система координат <u>МСК-23, зона 1</u>					
2. Сведения о характерных точках границ объекта					
Обозначение характерных точек границ	Координаты, м		Метод определения координат характерной точки	Средняя квадратическая погрешность положения характерной точки (M_t), м	Описание обозначения точки на местности (при наличии)
	X	Y			
1	2	3	4	5	6
1	427810.94	1303433.87	Аналитический метод	0.10	—
2	427793.14	1303413.64	Аналитический метод	0.10	—
3	427794.64	1303412.32	Аналитический метод	0.10	—
4	427812.44	1303432.55	Аналитический метод	0.10	—
5	427822.47	1303443.72	Аналитический метод	0.10	—
6	427834.46	1303433.45	Аналитический метод	0.10	—
7	427846.40	1303427.02	Аналитический метод	0.10	—
8	427856.11	1303413.29	Аналитический метод	0.10	—
9	427862.07	1303406.09	Аналитический метод	0.10	—
10	427870.48	1303397.38	Аналитический метод	0.10	—
11	427876.77	1303382.33	Аналитический метод	0.10	—
12	427893.21	1303367.14	Аналитический метод	0.10	—
13	427906.84	1303355.66	Аналитический метод	0.10	—
14	427940.97	1303331.81	Аналитический метод	0.10	—
15	427959.29	1303315.42	Аналитический метод	0.10	—
16	427977.35	1303299.24	Аналитический метод	0.10	—
17	427984.52	1303281.56	Аналитический метод	0.10	—
18	428004.29	1303265.20	Аналитический метод	0.10	—
19	428021.66	1303251.10	Аналитический метод	0.10	—
20	428048.96	1303227.59	Аналитический метод	0.10	—
21	428058.12	1303218.24	Аналитический метод	0.10	—
22	428096.14	1303179.91	Аналитический метод	0.10	—
23	428094.39	1303175.24	Аналитический метод	0.10	—
24	428070.02	1303146.26	Аналитический метод	0.10	—
25	428066.47	1303149.04	Аналитический метод	0.10	—
26	428049.29	1303132.22	Аналитический метод	0.10	—
27	428019.69	1303103.90	Аналитический метод	0.10	—
28	427950.22	1303033.36	Аналитический метод	0.10	—
29	427830.34	1302916.14	Аналитический метод	0.10	—
30	427764.95	1302851.34	Аналитический метод	0.10	—
31	427695.11	1302776.38	Аналитический метод	0.10	—
32	427642.55	1302737.72	Аналитический метод	0.10	—
33	427612.58	1302719.26	Аналитический метод	0.10	—
34	427588.24	1302705.87	Аналитический метод	0.10	—
35	427573.79	1302699.70	Аналитический метод	0.10	—
36	427536.89	1302684.46	Аналитический метод	0.10	—
37	427503.25	1302685.94	Аналитический метод	0.10	—
38	427502.85	1302686.33	Аналитический метод	0.10	—
39	427502.88	1302687.23	Аналитический метод	0.10	—
40	427500.88	1302687.30	Аналитический метод	0.10	—
41	427500.82	1302685.52	Аналитический метод	0.10	—
42	427502.40	1302683.98	Аналитический метод	0.10	—
43	427537.25	1302682.44	Аналитический метод	0.10	—
44	427574.57	1302697.86	Аналитический метод	0.10	—
45	427589.11	1302704.07	Аналитический метод	0.10	—
46	427613.58	1302717.54	Аналитический метод	0.10	—
47	427643.67	1302736.06	Аналитический метод	0.10	—
48	427696.45	1302774.88	Аналитический метод	0.10	—
49	427766.38	1302849.95	Аналитический метод	0.10	—
50	427831.74	1302914.71	Аналитический метод	0.10	—

1	2	3	4	5	6
51	427951.63	1303031.94	Аналитический метод	0.10	—
52	428021.09	1303102.47	Аналитический метод	0.10	—
53	428050.68	1303130.78	Аналитический метод	0.10	—
54	428066.62	1303146.39	Аналитический метод	0.10	—
55	428070.30	1303143.49	Аналитический метод	0.10	—
56	428096.14	1303174.22	Аналитический метод	0.10	—
57	428098.46	1303180.41	Аналитический метод	0.10	—
58	428059.54	1303219.64	Аналитический метод	0.10	—
59	428050.33	1303229.05	Аналитический метод	0.10	—
60	428022.95	1303252.64	Аналитический метод	0.10	—
61	428005.56	1303266.74	Аналитический метод	0.10	—
62	427986.19	1303282.78	Аналитический метод	0.10	—
63	427979.03	1303300.42	Аналитический метод	0.10	—
64	427960.62	1303316.91	Аналитический метод	0.10	—
65	427942.22	1303333.38	Аналитический метод	0.10	—
66	427908.06	1303357.25	Аналитический метод	0.10	—
67	427894.53	1303368.64	Аналитический метод	0.10	—
68	427878.45	1303383.50	Аналитический метод	0.10	—
69	427872.18	1303398.50	Аналитический метод	0.10	—
70	427863.56	1303407.43	Аналитический метод	0.10	—
71	427857.70	1303414.51	Аналитический метод	0.10	—
72	427847.76	1303428.56	Аналитический метод	0.10	—
73	427835.60	1303435.11	Аналитический метод	0.10	—
74	427823.06	1303445.85	Аналитический метод	0.10	—
75	427808.02	1303459.68	Аналитический метод	0.10	—
76	427782.39	1303484.50	Аналитический метод	0.10	—
77	427766.06	1303503.02	Аналитический метод	0.10	—
78	427752.98	1303512.03	Аналитический метод	0.10	—
79	427739.44	1303521.88	Аналитический метод	0.10	—
80	427726.58	1303529.86	Аналитический метод	0.10	—
81	427707.41	1303541.41	Аналитический метод	0.10	—
82	427697.38	1303548.38	Аналитический метод	0.10	—
83	427694.26	1303550.23	Аналитический метод	0.10	—
84	427692.84	1303552.61	Аналитический метод	0.10	—
85	427692.86	1303552.74	Аналитический метод	0.10	—
86	427703.78	1303569.60	Аналитический метод	0.10	—
87	427711.73	1303582.48	Аналитический метод	0.10	—
88	427718.70	1303593.74	Аналитический метод	0.10	—
89	427730.65	1303612.48	Аналитический метод	0.10	—
90	427727.72	1303614.30	Аналитический метод	0.10	—
91	427732.54	1303622.30	Аналитический метод	0.10	—
92	427751.32	1303652.77	Аналитический метод	0.10	—
93	427766.88	1303678.89	Аналитический метод	0.10	—
94	427773.70	1303691.86	Аналитический метод	0.10	—
95	427780.02	1303703.39	Аналитический метод	0.10	—
96	427797.86	1303733.68	Аналитический метод	0.10	—
97	427818.55	1303770.53	Аналитический метод	0.10	—
98	427845.66	1303822.05	Аналитический метод	0.10	—
99	427849.01	1303828.56	Аналитический метод	0.10	—
100	427870.49	1303886.87	Аналитический метод	0.10	—
101	427889.67	1303948.27	Аналитический метод	0.10	—
102	427896.74	1303975.23	Аналитический метод	0.10	—
103	427902.55	1304001.41	Аналитический метод	0.10	—
104	427907.00	1304029.25	Аналитический метод	0.10	—
105	427905.23	1304032.40	Аналитический метод	0.10	—
106	427908.80	1304047.60	Аналитический метод	0.10	—
107	427912.79	1304081.58	Аналитический метод	0.10	—
108	427916.34	1304140.37	Аналитический метод	0.10	—
109	427919.13	1304149.65	Аналитический метод	0.10	—
110	427921.20	1304162.25	Аналитический метод	0.10	—
111	427932.24	1304160.78	Аналитический метод	0.10	—
112	427932.51	1304162.76	Аналитический метод	0.10	—
113	427919.55	1304164.49	Аналитический метод	0.10	—
114	427917.18	1304150.10	Аналитический метод	0.10	—
115	427914.36	1304140.72	Аналитический метод	0.10	—
116	427910.79	1304081.76	Аналитический метод	0.10	—

1	2	3	4	5	6
117	427906.83	1304047.95	Аналитический метод	0.10	—
118	427903.10	1304032.10	Аналитический метод	0.10	—
119	427904.91	1304028.88	Аналитический метод	0.10	—
120	427900.59	1304001.78	Аналитический метод	0.10	—
121	427894.79	1303975.70	Аналитический метод	0.10	—
122	427887.75	1303948.82	Аналитический метод	0.10	—
123	427868.60	1303887.52	Аналитический метод	0.10	—
124	427847.18	1303829.37	Аналитический метод	0.10	—
125	427843.89	1303822.97	Аналитический метод	0.10	—
126	427816.79	1303771.49	Аналитический метод	0.10	—
127	427796.13	1303734.68	Аналитический метод	0.10	—
128	427778.28	1303704.38	Аналитический метод	0.10	—
129	427771.93	1303692.81	Аналитический метод	0.10	—
130	427765.13	1303679.86	Аналитический метод	0.10	—
131	427749.61	1303653.81	Аналитический метод	0.10	—
132	427730.83	1303623.34	Аналитический метод	0.10	—
133	427724.99	1303613.65	Аналитический метод	0.10	—
134	427727.88	1303611.85	Аналитический метод	0.10	—
135	427717.00	1303594.80	Аналитический метод	0.10	—
136	427710.03	1303583.54	Аналитический метод	0.10	—
137	427702.09	1303570.66	Аналитический метод	0.10	—
138	427690.96	1303553.48	Аналитический метод	0.10	—
139	427690.74	1303552.22	Аналитический метод	0.10	—
140	427692.81	1303548.77	Аналитический метод	0.10	—
141	427696.29	1303546.70	Аналитический метод	0.10	—
142	427706.32	1303539.73	Аналитический метод	0.10	—
143	427725.53	1303528.15	Аналитический метод	0.10	—
144	427738.33	1303520.22	Аналитический метод	0.10	—
145	427751.83	1303510.40	Аналитический метод	0.10	—
146	427764.72	1303501.51	Аналитический метод	0.10	—
147	427780.94	1303483.12	Аналитический метод	0.10	—
148	427806.64	1303458.23	Аналитический метод	0.10	—
149	427820.98	1303445.05	Аналитический метод	0.10	—
1	427810.94	1303433.87	Аналитический метод	0.10	—

3. Сведения о характерных точках части (частей) границы объекта

Обозначение характерных точек части границы	Координаты, м		Метод определения координат характерной точки	Средняя квадратическая погрешность положения характерной точки (M), м	Описание обозначения точки на местности (при наличии)
	X	Y			
1	2	3	4	5	6
—	—	—	—	—	—

Исполняющий обязанности
начальника управления архитектуры
и градостроительства администрации
муниципального образования
город-курорт Геленджик —
главного архитектора



Д.А. Бессонов