



Р Е Ш Е Н И Е
ДУМЫ МУНИЦИПАЛЬНОГО ОБРАЗОВАНИЯ ГОРОДСКОЙ ОКРУГ
ГОРОД-КУРОРТ ГЕЛЕНДЖИК КРАСНОДАРСКОГО КРАЯ

от 24 июля 2026 года

№ 387

г. Геленджик

**Об образовании комиссии Думы муниципального образования
городской округ город-курорт Геленджик Краснодарского края
по рассмотрению уведомления о возникшем конфликте интересов
или о возможности его возникновения лица, замещающего
должность главы муниципального образования городской округ
город-курорт Геленджик Краснодарского края**

В целях приведения правовых актов Думы муниципального образования городской округ город-курорт Геленджик Краснодарского края в соответствие с законодательством Российской Федерации, руководствуясь Федеральным законом от 6 октября 2003 года №131-ФЗ «Об общих принципах организации местного самоуправления в Российской Федерации», Федеральным законом от 20 марта 2025 года № 33-ФЗ «Об общих принципах организации местного самоуправления в единой системе публичной власти» (в редакции Федерального закона от 9 апреля 2026 года №85-ФЗ), статьями 10, 19, 56 Устава муниципального образования городской округ город-курорт Геленджик Краснодарского края, Порядком предотвращения и (или) урегулирования конфликта интересов лица, замещающего должность главы муниципального образования городской округ город-курорт Геленджик Краснодарского края, утвержденным решением Думы муниципального образования город-курорт Геленджик от 22 декабря 2016 года № 540, Дума муниципального образования городской округ город-курорт Геленджик Краснодарского края р е ш и л а:

1. Образовать комиссию Думы муниципального образования городской округ город-курорт Геленджик Краснодарского края по рассмотрению уведомления о возникшем конфликте интересов или о возможности его возникновения лица, замещающего должность главы муниципального образования городской округ город-курорт Геленджик Краснодарского края, и утвердить ее состав (прилагается).

2. Признать утратившими силу решения Думы муниципального образования город-курорт Геленджик:

- от 24 марта 2023 года № 611 «Об образовании комиссии Думы муниципального образования город-курорт Геленджик по рассмотрению

уведомления о возникшем конфликте интересов или о возможности его возникновения лица, замещающего должность главы муниципального образования город-курорт Геленджик»;

- от 30 сентября 2024 года № 133 «О внесении изменений в состав комиссии Думы муниципального образования город-курорт Геленджик по рассмотрению уведомления о возникшем конфликте интересов или о возможности его возникновения лица, замещающего должность главы муниципального образования город-курорт Геленджик, утвержденный решением Думы муниципального образования город-курорт Геленджик от 24 марта 2023 года № 611»;

- от 30 мая 2025 года № 240 «О внесении изменений в приложение к решению Думы муниципального образования город-курорт Геленджик от 24 марта 2023 года № 611 «Об образовании комиссии Думы муниципального образования город-курорт Геленджик по рассмотрению уведомления о возникшем конфликте интересов или о возможности его возникновения лица, замещающего должность главы муниципального образования город-курорт Геленджик» (в редакции решения Думы муниципального образования город-курорт Геленджик от 30 сентября 2024 года № 133)».

3. Опубликовать настоящее решение в печатном средстве массовой информации «Официальный вестник органов местного самоуправления муниципального образования город-курорт Геленджик» и разместить на официальном сайте администрации муниципального образования городской округ город-курорт Геленджик Краснодарского края в информационно-телекоммуникационной сети «Интернет» (admigel.ru).

4. Контроль за выполнением настоящего решения оставляю за собой.

5. Решение вступает в силу со дня его подписания.

М.Д. Димитриев, председатель Думы муниципального образования
городской округ город-курорт Геленджик Краснодарского края

Приложение

УТВЕРЖДЕН
решением Думы муниципального
образования городской округ
город-курорт Геленджик
Краснодарского края
от 24 июля 2026 года № 387

СОСТАВ

комиссии Думы муниципального образования
городской округ город-курорт Геленджик Краснодарского

края по рассмотрению уведомления о возникшем конфликте интересов или о возможности его возникновения лица, замещающего должность главы муниципального образования городской округ город-курорт Геленджик Краснодарского края (далее – комиссия)

Ходырева
Татьяна Николаевна - депутат Думы муниципального образования городской округ город-курорт Геленджик Краснодарского края, председатель комиссии;

Воронина
Татьяна Васильевна - заместитель главы муниципального образования городской округ город-курорт Геленджик Краснодарского края, заместитель председателя комиссии;

Степанова
Татьяна Петровна - депутат Думы муниципального образования городской округ город-курорт Геленджик Краснодарского края, секретарь комиссии.

Члены комиссии:

Кулиничев
Денис Геннадьевич - начальник правового управления администрации муниципального образования городской округ город-курорт Геленджик Краснодарского края;

Маслова
Роза Сергеевна - директор филиала ФБОУ ВО «Кубанский государственный университет» в городе Геленджике (по согласованию);

Мулина
Татьяна Геннадьевна - Почетный гражданин муниципального образования городской округ Геленджик (по согласованию);

Яковлева
Светлана Александровна - начальник отдела кадров администрации муниципального образования городской округ город-курорт Геленджик Краснодарского края.

М.Д. Димитриев, председатель Думы муниципального образования городской округ город-курорт Геленджик Краснодарского края



Р Е Ш Е Н И Е
ДУМЫ МУНИЦИПАЛЬНОГО ОБРАЗОВАНИЯ ГОРОДСКОЙ ОКРУГ
ГОРОД-КУРОРТ ГЕЛЕНДЖИК КРАСНОДАРСКОГО КРАЯ

от 24 июля 2026 года

№ 388

г. Геленджик

**Об утверждении размеров платы за содержание
жилого помещения для собственников жилых
помещений, которые не приняли решение о выборе
способа управления многоквартирным домом,
решение об установлении размера платы за содержание
жилого помещения, в муниципальном
образовании городской округ город-курорт
Геленджик Краснодарского края**

В соответствии с частью 4 статьи 158 Жилищного кодекса Российской Федерации, руководствуясь статьей 16 Федерального закона от 6 октября 2003 года № 131-ФЗ «Об общих принципах организации местного самоуправления в Российской Федерации», статьей 16 Федерального закона от 20 марта 2025 года № 33-ФЗ «Об общих принципах организации местного самоуправления в единой системе публичной власти» (в редакции Федерального закона от 9 апреля 2026 года № 85-ФЗ), приказом Министерства строительства и жилищно-коммунального хозяйства Российской Федерации от 6 апреля 2018 года № 213/пр «Об утверждении Методических рекомендаций по установлению размера платы за содержание жилого помещения для собственников жилых помещений, которые не приняли решение о выборе способа управления многоквартирным домом, решение об установлении размера платы за содержание жилого помещения, а также по установлению порядка определения предельных индексов изменения размера такой платы», статьями 10, 37, 56 Устава муниципального образования городской округ город-курорт Геленджик Краснодарского края, Дума муниципального образования городской округ город-курорт Геленджик Краснодарского края р е ш и л а:

1. Утвердить размеры платы за содержание жилого помещения для собственников жилых помещений, которые не приняли решение о выборе способа управления многоквартирным домом, решение об установлении размера платы за содержание жилого помещения, в муниципальном

образовании городской округ город-курорт Геленджик Краснодарского края (прилагается).

2. Размер платы за содержание жилого помещения для собственников жилых помещений, которые не приняли решение о выборе способа управления многоквартирным домом, решение об установлении размера платы за содержание жилого помещения, подлежит ежегодной индексации с учетом индекса потребительских цен на текущий год, установленного действующим Прогнозом социально-экономического развития Российской Федерации.

3. Опубликовать настоящее решение в печатном средстве массовой информации «Официальный вестник органов местного самоуправления муниципального образования город-курорт Геленджик» и разместить на официальном сайте администрации муниципального образования городской округ город-курорт Геленджик Краснодарского края в информационно-телекоммуникационной сети «Интернет» (admigel.ru).

4. Контроль за выполнением настоящего решения возложить на постоянную комиссию Думы муниципального образования городской округ город-курорт Геленджик Краснодарского края по бюджету, налогам, социально-экономическому развитию и жилищно-коммунальному хозяйству (Димитриев).

5. Решение вступает в силу со дня его официального обнародования.

А.А. Богодистов, глава муниципального образования
городской округ город-курорт Геленджик Краснодарского края

М.Д. Димитриев, председатель Думы муниципального образования
городской округ город-курорт Геленджик Краснодарского края

Приложение

УТВЕРЖДЕНЫ
решением Думы муниципального
образования городской округ
город-курорт Геленджик
Краснодарского края
от 24 июля 2026 года № 388

РАЗМЕРЫ

платы за содержание жилого помещения для
собственников жилых помещений, которые не приняли
решение о выборе способа управления многоквартирным

домом, решение об установлении размера платы
за содержание жилого помещения, в муниципальном
образовании городской округ город-курорт
Геленджик Краснодарского края

(рублей)

№ п/п	Тип многоквартирного дома исходя из его конструктивных и технических характеристик, степени благоустройства и перечня инженерного оборудования, входящего в состав общего имущества многоквартирного дома	Размер платы за 1 кв.м жилого помещения в месяц (с НДС)*
1	2	3
1	Многоквартирные дома со сроком эксплуатации до 20 лет, материал стен: крупнопанельные, крупноблочные	
1.1	Имеющие все виды благоустройства, с лифтом и без мусоропровода	29,43
1.2	Имеющие все виды благоустройства, без лифта и без мусоропровода	30,49
1.3	С автономной системой теплоснабжения и/или горячего водоснабжения, имеющие частичные виды благоустройства, с лифтом и без мусоропровода	28,55
1.4	С автономной системой теплоснабжения и/или горячего водоснабжения, имеющие частичные виды благоустройства, без лифта и без мусоропровода	26,16
2	Многоквартирные дома со сроком эксплуатации от 21 года до 50 лет, материал стен: крупнопанельные, крупноблочные	
2.1	Имеющие все виды благоустройства, с лифтом и мусоропроводом	24,67
2.2	Имеющие все виды благоустройства, с лифтом и без мусоропровода	26,20
2.3	Имеющие все виды благоустройства, без лифта и без мусоропровода	22,80
2.4	С автономной системой теплоснабжения и/или горячего водоснабжения, имеющие частичные виды благоустройства, с лифтом и без мусоропровода	25,95
2.5	С автономной системой теплоснабжения и/или горячего водоснабжения, имеющие частичные виды благоустройства, без лифта и без мусоропровода	19,61
3	Многоквартирные дома со сроком эксплуатации более 50 лет, материал стен: крупнопанельные, крупноблочные	
3.1	С автономной системой теплоснабжения и/или горячего водоснабжения, имеющие частичные виды благоустройства, без лифта и без мусоропровода	20,04
1	2	3
4	Многоквартирные дома со сроком эксплуатации до 20 лет, материал стен: кирпич	
4.1	С автономной системой теплоснабжения и/или горячего водоснабжения, имеющие частичные виды благоустройства, с лифтом и без мусоропровода	19,51
4.2	С автономной системой теплоснабжения и/или горячего водоснабжения, имеющие частичные виды благоустройства, без лифта и без мусоропровода	18,33
5	Многоквартирные дома со сроком эксплуатации от 21 года до 50 лет, материал стен: кирпич	
5.1	Имеющие все виды благоустройства, с лифтом и мусоропроводом	23,88
5.2	Имеющие все виды благоустройства, с лифтом и без мусоропровода	26,06
5.3	Имеющие все виды благоустройства, без лифта и без мусоропровода	20,52
5.4	С автономной системой теплоснабжения и/или горячего водоснабжения, имеющие частичные виды благоустройства, без лифта и без мусоропровода	19,39
6	Многоквартирные дома со сроком эксплуатации более 50 лет, материал стен: кирпич	

6.1	Имеющие все виды благоустройства, с лифтом и мусоропроводом	23,02
6.2	Имеющие все виды благоустройства, без лифта и без мусоропровода	21,43
6.3	С автономной системой теплоснабжения и/или горячего водоснабжения, имеющие частичные виды благоустройства, без лифта и без мусоропровода	19,72
7	Многоквартирные дома со сроком эксплуатации до 20 лет, материал стен: шлакоблок, деревянные, смешанные	
7.1	Имеющие все виды благоустройства, с лифтом и без мусоропровода	37,31
7.2	С автономной системой теплоснабжения и/или горячего водоснабжения, имеющие частичные виды благоустройства, с лифтом и без мусоропровода	20,95
8	Многоквартирные дома со сроком эксплуатации от 21 года до 50 лет, материал стен: шлакоблок, деревянные, смешанные	
8.1	Имеющие все виды благоустройства, без лифта и без мусоропровода	18,41
8.2	Имеющие частичные удобства (отсутствует хотя бы один из видов удобств)	20,48
8.3	С автономной системой теплоснабжения и/или горячего водоснабжения, имеющие частичные виды благоустройства, без лифта и без мусоропровода	19,66
9	Многоквартирные дома со сроком эксплуатации более 50 лет, материал стен: шлакоблок, деревянные, смешанные	
9.1	Имеющие все виды благоустройства, без лифта и без мусоропровода	16,85
9.2	Имеющие частичные удобства (отсутствует хотя бы один из видов удобств)	24,00
9.3	С автономной системой теплоснабжения и/или горячего водоснабжения, имеющие частичные виды благоустройства, без лифта и без мусоропровода	21,01
*Размер платы определён с учётом индекса потребительских цен, установленного Прогнозом социально-экономического развития Российской Федерации на 2026 год и на плановый период 2027 и 2028 годов Министерства экономического развития Российской Федерации (сентябрь 2025 года).		

А.А. Богодистов, глава муниципального образования
городской округ город-курорт Геленджик Краснодарского края



РЕШЕНИЕ

ДУМЫ МУНИЦИПАЛЬНОГО ОБРАЗОВАНИЯ ГОРОДСКОЙ ОКРУГ ГОРОД-КУРОРТ ГЕЛЕНДЖИК КРАСНОДАРСКОГО КРАЯ

от 24 июля 2026 года

№ 389

г. Геленджик

**Об установлении в индивидуальном порядке
размера платы за подключение (технологическое
присоединение) к централизованным системам
водоснабжения и водоотведения общества**

с ограниченной ответственностью
«Концессии водоснабжения – Геленджик»
для объекта капитального строительства:
«Многофункциональный физкультурно-оздоровительный
комплекс «Трилистник»

Рассмотрев заявления директора общества с ограниченной ответственностью «Концессии водоснабжения - Геленджик» от 6 марта 2026 года № 17/09/2843, 17/09/2844 и представленные заявителем документы и материалы, в соответствии с Федеральным законом от 7 декабря 2011 года № 416-ФЗ «О водоснабжении и водоотведении» (в редакции Федерального закона от 23 марта 2026 года № 63-ФЗ), постановлением Правительства Российской Федерации от 13 мая 2013 года № 406 «О государственном регулировании тарифов в сфере водоснабжения и водоотведения» (в редакции постановления Правительства Российской Федерации от 30 мая 2026 года № 663), постановлением Правительства Российской Федерации от 30 ноября 2021 года № 2130 «Об утверждении Правил подключения (технологического присоединения) объектов капитального строительства к централизованным системам горячего водоснабжения, холодного водоснабжения и (или) водоотведения, о внесении изменений в отдельные акты Правительства Российской Федерации и признании утратившими силу отдельных актов Правительства Российской Федерации и положений отдельных актов Правительства Российской Федерации» (в редакции постановления Правительства Российской Федерации от 27 июня 2024 года № 864), Законом Краснодарского края от 15 октября 2010 года № 2065-КЗ «О наделении органов местного самоуправления в Краснодарском крае отдельными государственными полномочиями по регулированию тарифов в сфере холодного водоснабжения, водоотведения» (в редакции Закона Краснодарского края от 29 апреля 2026 года № 5513-КЗ), решением Думы муниципального образования город-курорт Геленджик от 27 октября 2017 года № 684 «Об утверждении порядка согласования и утверждения в индивидуальном порядке платы за подключение (технологическое присоединение) объектов капитального строительства к централизованным системам водоснабжения и (или) водоотведения в муниципальном образовании город-курорт Геленджик» (в редакции решения Думы муниципального образования город-курорт Геленджик от 21 июля 2023 года № 653), постановлением администрации муниципального образования город-курорт Геленджик от 24 сентября 2019 года № 2270 «Об определении гарантирующих организаций для централизованных систем холодного водоснабжения и (или) водоотведения на территории муниципального образования город-курорт Геленджик» (в редакции постановления администрации муниципального образования город-курорт Геленджик от 14 апреля 2021 года № 664), руководствуясь Федеральным законом от 6 октября 2003 года № 131-ФЗ «Об общих принципах организации местного самоуправления в Российской Федерации», Федеральным законом от 20 марта 2025 года № 33-ФЗ «Об общих

принципах организаций местного самоуправления в единой системе публичной власти» (в редакции Федерального закона от 9 апреля 2026 года № 85-ФЗ), статьями 10, 37 38, 56 Устава муниципального образования городской округ город-курорт Геленджик Краснодарского края, на основании экспертного заключения управления экономики администрации муниципального образования городской округ город-курорт Геленджик Краснодарского края об экономической обоснованности размера платы за подключение (технологическое присоединение) к централизованным системам водоснабжения и водоотведения общества с ограниченной ответственностью «Концессии водоснабжения - Геленджик» объекта капитального строительства: «Многофункциональный физкультурно-оздоровительный комплекс «Трилистник», в индивидуальном порядке от 22 июня 2026 года № 6, экспертных заключений управления жилищно-коммунального хозяйства администрации муниципального образования городской округ город-курорт Геленджик Краснодарского края о согласовании размера платы (тарифа) за подключение (технологическое присоединение) к централизованным системам водоснабжения и водоотведения общества с ограниченной ответственностью «Концессии водоснабжения - Геленджик» объекта капитального строительства: «Многофункциональный физкультурно-оздоровительный комплекс «Трилистник», в индивидуальном порядке от 23 июня 2026 года № 2, № 3, Дума муниципального образования городской округ город-курорт Геленджик Краснодарского края р е ш и л а:

1. Установить в индивидуальном порядке размер платы за подключение (технологическое присоединение) к централизованным системам водоснабжения и водоотведения общества с ограниченной ответственностью «Концессии водоснабжения – Геленджик» для объекта капитального строительства: «Многофункциональный физкультурно-оздоровительный комплекс «Трилистник», расположенного по адресу: Краснодарский край, г. Геленджик, ул. Солнцедарская, в границах земельных участков с кадастровыми номерами: 23:40:0402002:44, 23:40:0402002:367, 23:40:0402002:368 с подключаемой (присоединяемой) нагрузкой по водоснабжению 705,81 кубических метра в сутки в размере 114 068 586 (ста четырнадцать миллионов шестидесяти восьми тысяч пятисот восьмидесяти шести) рублей 82 копеек без учета НДС и водоотведению 201,8 кубических метра в сутки в размере 35 491 388 (тридцати пяти миллионов четырехсот девяноста одной тысячи трехсот восьмидесяти восьми) рублей 85 копеек без учета НДС в соответствии с основными плановыми (расчетными) показателями платы за подключение (технологическое присоединение) согласно Приложению к настоящему решению Думы.

2. Разместить настоящее решение на официальном сайте администрации муниципального образования городской округ город-курорт Геленджик Краснодарского края в информационно-телекоммуникационной сети «Интернет» (admigel.ru) в течение 7 календарных дней со дня его принятия.

3. Опубликовать настоящее решение в печатном средстве массовой информации «Официальный вестник органов местного самоуправления муниципального образования город-курорт Геленджик».

4. Контроль за выполнением настоящего решения возложить на постоянную комиссию Думы муниципального образования городской округ город-курорт Геленджик Краснодарского края по бюджету, налогам, социально-экономическому развитию и жилищно-коммунальному хозяйству (Димитриев).

5. Решение вступает в силу со дня его официального обнародования.

А.А. Богодистов, глава муниципального образования
городской округ город-курорт Геленджик Краснодарского края

М.Д. Димитриев, председатель Думы муниципального образования
городской округ город-курорт Геленджик Краснодарского края



Р Е Ш Е Н И Е

**ДУМЫ МУНИЦИПАЛЬНОГО ОБРАЗОВАНИЯ ГОРОДСКОЙ ОКРУГ
ГОРОД-КУРОРТ ГЕЛЕНДЖИК КРАСНОДАРСКОГО КРАЯ**

от 24 июля 2026 года

№ 390

г. Геленджик

**Об установлении в индивидуальном порядке размера платы
за подключение (технологическое присоединение) к
централизованной системе водоснабжения общества с
ограниченной ответственностью «Концессии
водоснабжения – Геленджик» для объекта капитального
строительства: «Реконструкция детского оздоровительного
лагеря, расположенного по адресу: город-курорт
Геленджик, с. Кабардинка, ул. Революционная, 69»**

Рассмотрев заявление директора общества с ограниченной ответственностью «Концессии водоснабжения - Геленджик» от 6 марта 2026 года № 17/09/2845 и представленные заявителем документы и материалы, в соответствии с Федеральным законом от 7 декабря 2011 года № 416-ФЗ «О водоснабжении и водоотведении» (в редакции Федерального закона

от 23 марта 2026 года № 63-ФЗ), постановлением Правительства Российской Федерации от 13 мая 2013 года № 406 «О государственном регулировании тарифов в сфере водоснабжения и водоотведения» (в редакции постановления Правительства Российской Федерации от 30 мая 2026 года № 663), постановлением Правительства Российской Федерации от 30 ноября 2021 года № 2130 «Об утверждении Правил подключения (технологического присоединения) объектов капитального строительства к централизованным системам горячего водоснабжения, холодного водоснабжения и (или) водоотведения, о внесении изменений в отдельные акты Правительства Российской Федерации и признании утратившими силу отдельных актов Правительства Российской Федерации и положений отдельных актов Правительства Российской Федерации» (в редакции постановления Правительства Российской Федерации от 27 июня 2024 года № 864), Законом Краснодарского края от 15 октября 2010 года № 2065-КЗ «О наделении органов местного самоуправления в Краснодарском крае отдельными государственными полномочиями по регулированию тарифов в сфере холодного водоснабжения, водоотведения» (в редакции Закона Краснодарского края от 29 апреля 2026 года № 5513-КЗ), решением Думы муниципального образования город-курорт Геленджик от 27 октября 2017 года № 684 «Об утверждении порядка согласования и утверждения в индивидуальном порядке платы за подключение (технологическое присоединение) объектов капитального строительства к централизованным системам водоснабжения и (или) водоотведения в муниципальном образовании город-курорт Геленджик» (в редакции решения Думы муниципального образования город-курорт Геленджик от 21 июля 2023 года № 653), постановлением администрации муниципального образования город-курорт Геленджик от 24 сентября 2019 года № 2270 «Об определении гарантирующих организаций для централизованных систем холодного водоснабжения и (или) водоотведения на территории муниципального образования город-курорт Геленджик» (в редакции постановления администрации муниципального образования город-курорт Геленджик от 14 апреля 2021 года № 664), руководствуясь Федеральным законом от 6 октября 2003 года № 131-ФЗ «Об общих принципах организации местного самоуправления в Российской Федерации», Федеральным законом от 20 марта 2025 года № 33-ФЗ «Об общих принципах организаций местного самоуправления в единой системе публичной власти» (в редакции Федерального закона от 9 апреля 2026 года № 85-ФЗ), статьями 10, 37, 38, 56 Устава муниципального образования городской округ город-курорт Геленджик Краснодарского края, на основании экспертного заключения управления экономики администрации муниципального образования городской округ город-курорт Геленджик Краснодарского края об экономической обоснованности размера платы за подключение (технологическое присоединение) к централизованной системе водоснабжения общества с ограниченной ответственностью «Концессии водоснабжения - Геленджик» объекта капитального строительства: «Реконструкция детского оздоровительного лагеря, расположенного по адресу: город-курорт Геленджик,

с. Кабардинка, ул. Революционная, 69» кадастровый номер 23:40:0202003:1373, в индивидуальном порядке от 22 июня 2026 года № 7, экспертного заключения управления жилищно-коммунального хозяйства администрации муниципального образования городской округ город-курорт Геленджик Краснодарского края о согласовании размера платы (тарифа) за подключение (технологическое присоединение) к централизованной системе водоснабжения общества с ограниченной ответственностью «Концессии водоснабжения - Геленджик» объекта капитального строительства: «Реконструкция детского оздоровительного лагеря, расположенного по адресу: город-курорт Геленджик, с. Кабардинка, ул. Революционная, 69», в индивидуальном порядке от 23 июня 2026 года № 4, Дума муниципального образования городской округ город-курорт Геленджик Краснодарского края р е ш и л а:

1. Установить в индивидуальном порядке размер платы за подключение (технологическое присоединение) к централизованной системе водоснабжения общества с ограниченной ответственностью «Концессии водоснабжения – Геленджик» для объекта капитального строительства: «Реконструкция детского оздоровительного лагеря, расположенного по адресу: город-курорт Геленджик, с. Кабардинка, ул. Революционная, 69» с подключаемой (присоединяемой) нагрузкой по водоснабжению 681,33 кубических метра в сутки в размере 88 796 520 (восемьдесят восемь миллионов семисот девяноста шести тысяч пятисот двадцати) рублей 8 копеек без учета НДС в соответствии с основными плановыми (расчетными) показателями платы за подключение (технологическое присоединение), согласно Приложению к настоящему решению Думы.

2. Разместить настоящее решение на официальном сайте администрации муниципального образования городской округ город-курорт Геленджик Краснодарского края в информационно-телекоммуникационной сети «Интернет» (admigel.ru) в течение 7 календарных дней со дня его принятия.

3. Опубликовать настоящее решение в печатном средстве массовой информации «Официальный вестник органов местного самоуправления муниципального образования город-курорт Геленджик».

4. Контроль за выполнением настоящего решения возложить на постоянную комиссию комиссии Думы муниципального образования городской округ город-курорт Геленджик Краснодарского края по бюджету, налогам, социально-экономическому развитию и жилищно-коммунальному хозяйству (Димитриев).

5. Решение вступает в силу со дня его официального опубликования.

А.А. Богодистов, глава муниципального образования
городской округ город-курорт Геленджик Краснодарского края

М.Д. Димитриев, председатель Думы муниципального образования
городской округ город-курорт Геленджик Краснодарского края



**АДМИНИСТРАЦИЯ МУНИЦИПАЛЬНОГО ОБРАЗОВАНИЯ
ГОРОДСКОЙ ОКРУГ ГОРОД-КУРОРТ ГЕЛЕНДЖИК
КРАСНОДАРСКОГО КРАЯ**

ПОСТАНОВЛЕНИЕ

от 16 июля 2026 года

№ 1317

г. Геленджик

**Об образовании Совета по развитию малого и среднего
предпринимательства при главе муниципального
образования городской округ город-курорт Геленджик
Краснодарского края**

В целях приведения правовых актов администрации муниципального образования городской округ город-курорт Геленджик Краснодарского края в соответствие с законодательством Российской Федерации, руководствуясь Федеральным законом от 6 октября 2003 года №131-ФЗ «Об общих принципах организации местного самоуправления в Российской Федерации», Федеральным законом от 20 марта 2025 №33-ФЗ «Об общих принципах организации местного самоуправления в единой системе публичной власти» (в редакции Федерального закона от 9 апреля 2026 года №85-ФЗ), в соответствии с Федеральным законом от 24 июля 2007 года №209-ФЗ «О развитии малого и среднего предпринимательства в Российской Федерации» (в редакции Федерального закона от 10 июня 2026 года №182-ФЗ), Законом Краснодарского края от 4 апреля 2008 года №1448-КЗ «О развитии малого и среднего предпринимательства в Краснодарском крае» (в редакции Закона Краснодарского края от 6 марта 2026 года №5492-КЗ), статьями 20, 37, 58 Устава муниципального образования городской округ город-курорт Геленджик Краснодарского края, п о с т а н о в л я ю:

1. Образовать Совет по развитию малого и среднего предпринимательства при главе муниципального образования городской округ город-курорт Геленджик Краснодарского края и утвердить его состав (приложение 1).

2. Утвердить Положение о Совете по развитию малого и среднего предпринимательства при главе муниципального образования городской округ город-курорт Геленджик Краснодарского края (приложение 2).

3. Признать утратившими силу:

1) постановление администрации муниципального образования город-курорт Геленджик от 28 мая 2019 года №1186 «Об образовании Совета по развитию предпринимательства при главе муниципального образования город-курорт Геленджик»;

2) постановление администрации муниципального образования город-курорт Геленджик от 9 апреля 2020 года №642 «О внесении изменений в постановление администрации муниципального образования город-курорт Геленджик от 28 мая 2019 года №1186 «Об образовании Совета по развитию предпринимательства при главе муниципального образования город-курорт Геленджик»;

3) постановление администрации муниципального образования город-курорт Геленджик от 22 декабря 2020 года №2762 «О внесении изменений в постановление администрации муниципального образования город-курорт Геленджик от 28 мая 2019 года №1186 «Об образовании Совета по развитию предпринимательства при главе муниципального образования город-курорт Геленджик» (в редакции постановления администрации муниципального образования город-курорт Геленджик от 9 апреля 2020 года №642)»;

4) постановление администрации муниципального образования город-курорт Геленджик от 7 мая 2024 года №849 «О внесении изменений в постановление администрации муниципального образования город-курорт Геленджик от 28 мая 2019 года №1186 «Об образовании Совета по развитию предпринимательства при главе муниципального образования город-курорт Геленджик» (в редакции постановления администрации муниципального образования город-курорт Геленджик от 22 декабря 2020 года №2762)»;

5) постановление администрации муниципального образования город-курорт Геленджик от 21 июня 2024 года №1146 «О внесении изменений в состав Совета по развитию малого и среднего предпринимательства при главе муниципального образования город-курорт Геленджик, утвержденный постановлением администрации муниципального образования город-курорт Геленджик от 28 мая 2019 года №1186 (в редакции постановления администрации муниципального образования город-курорт Геленджик от 7 мая 2024 года №849)»;

6) постановление администрации муниципального образования город-курорт Геленджик от 2 октября 2024 года №2022 «О внесении изменения в состав Совета по развитию малого и среднего предпринимательства при главе муниципального образования город-курорт Геленджик, утвержденный постановлением администрации муниципального образования город-курорт Геленджик от 28 мая 2019 года №1186 (в редакции постановления администрации муниципального образования город-курорт Геленджик от 21 июня 2024 года №1146)»;

7) постановление администрации муниципального образования город-курорт Геленджик от 22 августа 2025 года №1789 «О внесении изменений в приложение к постановлению администрации муниципального образования город-курорт Геленджик от 28 мая 2019 года №1186 «Об образовании Совета по развитию малого и среднего предпринимательства при главе

муниципального образования город-курорт Геленджик» (в редакции постановления администрации муниципального образования город-курорт Геленджик от 2 октября 2024 года №2022);

8) постановление администрации муниципального образования город-курорт Геленджик от 29 октября 2025 года №2354 «О внесении изменения в состав Совета по развитию малого и среднего предпринимательства при главе муниципального образования город-курорт Геленджик, утвержденный постановлением администрации муниципального образования город-курорт Геленджик от 28 мая 2019 года №1186 (в редакции постановления администрации муниципального образования город-курорт Геленджик от 22 августа 2025 года №1789).

4. Опубликовать настоящее постановление в печатном средстве массовой информации «Официальный вестник органов местного самоуправления муниципального образования город-курорт Геленджик» и разместить на официальном сайте администрации муниципального образования городской округ город-курорт Геленджик Краснодарского края в информационно-телекоммуникационной сети «Интернет» (admigel.ru).

5. Контроль за выполнением настоящего постановления возложить на первого заместителя главы муниципального образования городской округ город-курорт Геленджик Краснодарского края Рыбалкину М.П.

6. Постановление вступает в силу со дня его официального обнародования.

А.А. Богодистов, глава муниципального образования
городской округ город-курорт Геленджик
Краснодарского края

Приложение 1

УТВЕРЖДЕН
постановлением администрации
муниципального образования
городской округ
город-курорт Геленджик
Краснодарского края
от 16.07.2026 № 1317

СОСТАВ

Совета по развитию малого и среднего предпринимательства
при главе муниципального образования городской округ

город-курорт Геленджик Краснодарского края (далее – Совет)

- | | |
|----------------------------------|---|
| Богодистов
Алексей Алексеевич | - глава муниципального образования городской округ город-курорт Геленджик Краснодарского края, председатель Совета; |
| Рыбалкина
Марина Петровна | - первый заместитель главы муниципального образования городской округ город-курорт Геленджик Краснодарского края, заместитель председателя Совета; |
| Чеснокова
Мария Александровна | - начальник отдела развития предпринимательства управления экономики администрации муниципального образования городской округ город-курорт Геленджик Краснодарского края, секретарь Совета. |

Члены Совета:

Представители санаторно-курортной отрасли:

- | | |
|-----------------------------------|--|
| Дьякова
Дарья Александровна | - исполнительный директор автономной некоммерческой организации «Корпорация развития «Геленджик-2035» (по согласованию); |
| Кобзарь
Игорь Геннадьевич | - генеральный директор общества с ограниченной ответственностью «Многопрофильный медицинский центр» (клиника «Ланцетъ») (по согласованию); |
| Мишенин
Кирилл Сергеевич | - директор филиала общества с ограниченной ответственностью «Арбат Отель Менеджмент» (Alean Family Resort & Spa Biarritz) (по согласованию); |
| Силантьев
Александр Викторович | - генеральный директор открытого акционерного общества санаторий «Голубая даль» (по согласованию); |
| Хохлов
Роман Николаевич | - генеральный директор общества с ограниченной ответственностью «Радуга» (по согласованию); |

Христова Ирина Владимировна	- генеральный директор акционерного общества Черноморская Здравница «Кабардинка» (по согласованию).
--------------------------------	---

Представители промышленной, транспортной, строительной отраслей:

Костенко Виктория Вячеславовна	- директор общества с ограниченной ответственностью «Командор» (по согласованию);
-----------------------------------	---

Овчинников Александр Александрович	- генеральный директор общества с ограниченной ответственностью «Ингури» (по согласованию).
---------------------------------------	---

Соколова Марина Леонидовна	- генеральный директор общества с ограниченной ответственностью «Строительно-монтажная группа «Кречет» (по согласованию);
-------------------------------	---

Топалян Павел Рубенович	- генеральный директор акционерного общества «Курортстрой» (по согласованию);
----------------------------	---

Утка Дмитрий Александрович	- индивидуальный предприниматель (по согласованию);
-------------------------------	---

Представители банковской отрасли:

Богданова Наталья Юрьевна	- директор дополнительного офиса «Геленджик» Банк ВТБ (ПАО) (по согласованию);
------------------------------	--

Волкова Ольга Викторовна	- управляющий дополнительным офисом г. Геленджик Краснодарского филиала АО «Россельхозбанк» (по согласованию);
-----------------------------	--

Карагодин Андрей Владимирович	- управляющий Новороссийским филиалом ПАО «Сбербанк России» (по согласованию);
----------------------------------	--

Максимова Наталья Вячеславовна	- директор дополнительного офиса филиала №8 ПАО КБ «Центр-Инвест» в городе Геленджике (по согласованию);
-----------------------------------	--

Шамсеева Гульназ Миннигазимовна	- руководитель Геленджикского филиала «Южный» ПАО «БАНК УРАЛСИБ» (по согласованию).
------------------------------------	---

Представители культурной, медиа, молодежной отраслей:

- | | |
|-------------------------------------|--|
| Алексеев
Александр Александрович | - директор автономной некоммерческой организации центра развития театрального искусства «Театр Старого парка» (по согласованию); |
| Гадзюк
Наталья Геннадьевна | - директор муниципального бюджетного учреждения культуры «Геленджикский историко-краеведческий музей» муниципального образования город-курорт Геленджик (по согласованию); |
| Гранкина
Елена Алексеевна | - руководитель муниципального казенного учреждения «Комплексный центр социального обслуживания молодежи «Пульс» муниципального образования город-курорт Геленджик (по согласованию); |
| Михралиев
Шагьмар Казанфорович | - председатель Молодежного совета при главе муниципального образования городской округ город-курорт Геленджик Краснодарского края (по согласованию); |
| Рогожа
Антон Юрьевич | - индивидуальный предприниматель (по согласованию). |

Представители торговой отрасли:

- | | |
|---------------------------------|---|
| Волков
Петр Сергеевич | - индивидуальный предприниматель (по согласованию); |
| Дудин
Александр Владимирович | - индивидуальный предприниматель (по согласованию); |
| Жаркова
Анжела Юрьевна | - директор общества с ограниченной ответственностью «Гурман» (по согласованию); |
| Зозуля
Дмитрий Александрович | - индивидуальный предприниматель (по согласованию); |
| Пужай
Николай Николаевич | - индивидуальный предприниматель (по согласованию); |

Синякина
Лариса Олеговна

- директор общества с ограниченной ответственностью производственно-торговый комплекс «Здравствуйте» (по согласованию).

Представители сельскохозяйственной отрасли:

Гримберг
Наталья Владимировна

- директор общества с ограниченной ответственностью «Яблочный спас» (по согласованию);

Попов
Александр Игоревич

- генеральный директор общества с ограниченной ответственностью «Черноморские морепродукты» (по согласованию).

Представители органов местного самоуправления
муниципального образования городской округ
город-курорт Геленджик Краснодарского края:

Бойков
Сергей Владимирович

- глава администрации Дивноморского внутригородского округа администрации муниципального образования городской округ город-курорт Геленджик Краснодарского края;

Дроздова
Ольга Алексеевна

- начальник отдела сопровождения инвестиционных проектов управления архитектуры и градостроительства администрации муниципального образования городской округ город-курорт Геленджик Краснодарского края;

Константинова
Елена Семеновна

- начальник управления по делам молодежи администрации муниципального образования городской округ город-курорт Геленджик Краснодарского края;

Кялов
Григорий Евстафьевич

- глава администрации Кабардинского внутригородского округа администрации муниципального образования городской округ город-курорт Геленджик Краснодарского края;

Липовецкий
Алексей Александрович

- глава администрации Архипо-Осиповского внутригородского округа администрации муниципального образования городской

	округ	город-курорт	Геленджик Краснодарского края;
Лисин Кирилл Александрович	- депутат Думы муниципального образования городской округ город-курорт Геленджик Краснодарского края (по согласованию);		
Магалов Альберт Артемович	- начальник управления курортами и туризмом администрации муниципального образования городской округ город-курорт Геленджик Краснодарского края;		
Мальцева Наталья Владимировна	- начальник управления архитектуры и градостроительства администрации муниципального образования городской округ город-курорт Геленджик Краснодарского края;		
Питер Анна Александровна	- начальник управления экономики администрации муниципального образования городской округ город-курорт Геленджик Краснодарского края;		
Параскева Елена Кимовна	- начальник финансового управления администрации муниципального образования городской округ город-курорт Геленджик Краснодарского края;		
Рыкун Александр Викторович	- глава администрации Пшадского внутригородского округа администрации муниципального образования городской округ город-курорт Геленджик Краснодарского края;		
Симоненко Владимир Вадимович	- начальник управления потребительского рынка и услуг администрации муниципального образования городской округ город-курорт Геленджик Краснодарского края.		

Представители инфраструктуры поддержки предпринимательства:

Никитина Оксана Витальевна	- руководитель муниципального казенного учреждения «Проектная деятельность» муниципального образования городской округ город-курорт Геленджик Краснодарского края;		
-------------------------------	--	--	--

Павлиди
Иван Александрович

- руководитель Филиала Союза «Торгово-промышленная палата Краснодарского края» в городе-курорте Геленджик (по согласованию);

Сороко
Александр Владимирович

- общественный представитель Уполномоченного по защите прав предпринимателей в Краснодарском крае (по согласованию).

А.А. Питер, начальник управления экономики администрации муниципального образования городской округ город-курорт Геленджик Краснодарского края

Приложение 2

УТВЕРЖДЕНО

постановлением администрации
муниципального образования
городской округ
город-курорт Геленджик
Краснодарского края
от 16.07.2026 № 1317

ПОЛОЖЕНИЕ

о Совете по развитию малого и среднего предпринимательства
при главе муниципального образования городской округ
город-курорт Геленджик Краснодарского края

1. Общие положения

1.1. Совет по развитию малого и среднего предпринимательства при главе муниципального образования городской округ город-курорт Геленджик Краснодарского края (далее – Совет) является постоянно действующим совещательным органом по развитию и поддержке предпринимательства на территории муниципального образования городской округ город-курорт Геленджик Краснодарского края, образованным в целях обеспечения практического взаимодействия органов местного самоуправления муниципального образования городской округ город-курорт Геленджик Краснодарского края и субъектов предпринимательской деятельности с целью выработки предложений по созданию эффективных механизмов повышения конкурентоспособности экономики и развития предпринимательства на

территории муниципального образования городской округ город-курорт Геленджик Краснодарского края.

1.2. В своей деятельности Совет руководствуется законодательством Российской Федерации, Краснодарского края, нормативными правовыми актами органов местного самоуправления муниципального образования городской округ город-курорт Геленджик Краснодарского края и настоящим Положением.

2. Цели, задачи и функции Совета

2.1. Совет является консультативным, совещательным органом, созданным в целях:

1) привлечения к выработке и реализации рекомендаций администрации муниципального образования городской округ город-курорт Геленджик Краснодарского края и определения приоритетов в области развития малого и среднего предпринимательства и формирования благоприятного инвестиционного климата на территории муниципального образования городской округ город-курорт Геленджик Краснодарского края;

2) привлечения граждан, общественных объединений и представителей средств массовой информации к обсуждению вопросов, касающихся реализации права граждан на предпринимательскую деятельность.

3) исследования и обобщения проблем реализации прав и интересов субъектов малого и среднего предпринимательства на территории муниципального образования городской округ город-курорт Геленджик Краснодарского края.

2.2. Основными задачами Совета являются:

1) содействие созданию благоприятного инвестиционного и предпринимательского климата на территории муниципального образования городской округ город-курорт Геленджик Краснодарского края;

2) содействие в пределах установленной компетенции в разработке и реализации муниципальных программ развития и поддержки субъектов малого и среднего предпринимательства;

3) содействие формированию позитивного общественного мнения о предпринимательской деятельности и структурах, осуществляющих поддержку развития малого и среднего предпринимательства на территории муниципального образования городской округ город-курорт Геленджик Краснодарского края путем распространения положительного опыта субъектов предпринимательства и соответствующих организаций;

4) изучение состояния и тенденций, формирование новых подходов к развитию предпринимательства в муниципальном образовании городской округ город-курорт Геленджик Краснодарского края;

5) совершенствование взаимодействия общественных объединений предпринимателей и субъектов предпринимательской деятельности с органами местного самоуправления муниципального образования городской округ город-курорт Геленджик Краснодарского края;

6) информирование субъектов предпринимательской деятельности о разрабатываемых и принимаемых нормативных правовых актах в сфере развития малого и среднего предпринимательства;

7) выработка предложений по формированию условий для экономической заинтересованности субъектов предпринимательской деятельности в развитии и поддержке социальной сферы;

8) обеспечение координации мероприятий программ поддержки малого и среднего предпринимательства;

9) содействие выходу экспортно ориентированных субъектов малого и среднего предпринимательства Краснодарского края на международные рынки.

2.3. Основными функциями Совета являются:

1) анализ и оценка состояния предпринимательского сектора экономики с целью выявления тенденций его развития и проблем, возникающих при осуществлении предпринимательской деятельности, в том числе в сфере экспорта;

2) разработка предложений по совершенствованию нормативной правовой базы в области поддержки малого и среднего предпринимательства, сокращения административных барьеров на пути развития малого и среднего предпринимательства, создания условий для развития малого и среднего предпринимательства в муниципальном образовании городской округ город-курорт Геленджик Краснодарского края, в том числе в сфере экспорта;

3) взаимодействие в установленном порядке с организациями, осуществляющими защиту интересов субъектов малого и среднего предпринимательства в муниципальном образовании городской округ город-курорт Геленджик Краснодарского края;

4) обобщение и распространение опыта эффективной деятельности предприятий и предпринимателей муниципального образования городской округ город-курорт Геленджик Краснодарского края;

5) анализ финансовых, экономических, социальных и иных показателей развития малого и среднего предпринимательства и эффективности применения мер по его развитию, подготовка предложений по приоритетным направлениям развития малого и среднего предпринимательства и формам его поддержки на муниципальном уровне;

6) рассмотрение уведомлений, предусмотренных статьей 2 Федерального закона от 22 июля 2008 года №159-ФЗ «Об особенностях отчуждения движимого и недвижимого имущества, находящегося в государственной или в муниципальной собственности и арендуемого субъектами малого и среднего предпринимательства, и о внесении изменений в отдельные законодательные акты Российской Федерации»;

7) участие в предусмотренной частью 1 статьи 18 Федерального закона от 24 июля 2007 года №209-ФЗ «О развитии малого и среднего предпринимательства в Российской Федерации» передаче прав владения и (или) пользования муниципальным имуществом, находящимся в муниципальной собственности муниципального образования городской округ город-курорт Геленджик Краснодарского края, сведения о котором внесены в

перечень муниципального имущества муниципального образования городской округ город-курорт Геленджик Краснодарского края, предназначенного для передачи во владение и (или) в пользование субъектам малого и среднего предпринимательства и организациям, образующим инфраструктуру поддержки субъектов малого и среднего предпринимательства, и физическим лицам, не являющимся индивидуальными предпринимателями и применяющим специальный налоговый режим «Налог на профессиональный доход»;

8) разработка рекомендаций по организации взаимодействия органов местного самоуправления муниципального образования городской округ город-курорт Геленджик Краснодарского края, действующих экспортеров и компаний, планирующих осуществлять экспортную деятельность, и организаций, участвующих в поддержке и развитии экспортной деятельности Краснодарского края.

3. Права Совета

Совет для решения поставленных перед ним задач имеет право в установленном законодательством порядке:

- запрашивать и получать от территориальных органов федеральных органов исполнительной власти, органов исполнительной власти Краснодарского края, органов местного самоуправления муниципального образования городской округ город-курорт Геленджик Краснодарского края, организаций любых организационно-правовых форм, а также от должностных лиц и граждан информационные, справочные и иные материалы, необходимые для принятия решений по вопросам, отнесенным к компетенции Совета;

- привлекать в установленном законодательством порядке для подготовки материалов и проектов решений по вопросам, отнесенным к компетенции Совета, должностных лиц администрации муниципального образования городской округ город-курорт Геленджик Краснодарского края, научных и иных организаций;

- делегировать своих представителей для участия в совещаниях, семинарах, конференциях по вопросам развития малого и среднего предпринимательства в муниципальном образовании городской округ город-курорт Геленджик Краснодарского края;

- приглашать для участия в заседаниях Совета должностных лиц исполнительных органов государственной власти, органов местного самоуправления муниципальных образований Краснодарского края, научных и иных организаций.

4. Состав и порядок работы Совета

4.1. В состав Совета входят председатель Совета, заместитель председателя Совета, секретарь и члены Совета, которые принимают участие в его работе на общественных началах.

В состав Совета включаются должностные лица администрации муниципального образования городской округ город-курорт Геленджик Краснодарского края, члены некоммерческих организаций, выражающих интересы субъектов малого и среднего предпринимательства, должностные лица и члены организаций, образующих инфраструктуру поддержки субъектов малого и среднего предпринимательства, субъекты малого и среднего предпринимательства, зарегистрированные и осуществляющие деятельность на территории муниципального образования городской округ город-курорт Геленджик Краснодарского края.

4.2. Председателем Совета является глава муниципального образования городской округ город-курорт Геленджик Краснодарского края.

Председатель Совета:

- определяет основные направления деятельности Совета;
- утверждает планы работы Совета и отчеты об их исполнении;
- проводит заседания Совета.

4.3. В случае отсутствия председателя Совета его функции выполняет заместитель председателя Совета.

4.4. Секретарь Совета осуществляет:

- организационное обеспечение работы Совета;
- подготовку рабочих материалов к заседаниям Совета;
- оформление протоколов заседаний Совета.

4.5. Члены Совета:

- участвуют в заседаниях Совета с правом решающего голоса;
- вносят предложения по вопросам, относящимся к компетенции Совета;
- участвуют в его заседаниях лично, а в случае невозможности присутствия на заседании, проводимом в очной форме, член Совета вправе изложить свое мнение по рассматриваемым вопросам в письменном виде, которое подлежит обязательному приобщению к протоколу заседания Совета.

4.6. Совет работает на постоянной основе. Плановые заседания Совета проводятся по мере необходимости, но не реже одного раза в 6 месяцев.

Заседание Совета может быть проведено в очной или заочной форме. Форму проведения заседания Совета определяет председатель Совета.

Внеплановые заседания Совета созываются председателем Совета, а в его отсутствие – заместителем председателя Совета. Основанием для внепланового заседания Совета являются аргументированные предложения членов Совета с перечнем предлагаемых для обсуждения вопросов и датой созыва.

4.7. Заседание Совета считается правомочным, если в нем приняли участие не менее двух третей от общего числа членов Совета. Решения Совета, проводимого в очной форме, принимаются простым большинством голосов от числа присутствующих на заседании Совета.

При проведении заседания Совета в заочной форме секретарь Совета в срок не позднее 7 рабочих дней до даты заседания Совета направляет всем членам Совета уведомление о проведении заседания Совета в заочной форме с указанием даты заседания Совета и срока окончания заочного голосования по вопросам повестки дня заседания Совета с приложением повестки дня

заседания Совета, листов для заочного голосования по вопросам повестки дня заседания Совета и иных необходимых материалов.

Лист для заочного голосования по вопросам повестки дня заседания Совета должен содержать формулировку каждого вопроса, поставленного на голосование, варианты голосования по каждому вопросу, поставленному на голосование, выраженные формулировками «за», «против» или «воздержался», указание должности, фамилии, имени, отчества члена Совета, его подпись и дату подписания.

Решения Совета, проводимого в заочной форме, принимаются по итогам заочного голосования простым большинством голосов от числа предоставивших в установленном порядке заполненные и подписанные листы для заочного голосования по вопросам повестки дня заседания Совета. В случае равенства голосов голос председателя Совета или председательствующего на заседании Совета является решающим.

Члены Совета не позднее даты окончания срока заочного голосования, указанного в уведомлении о проведении заседания Совета в заочной форме, представляют оригиналы заполненных и подписанных листов для заочного голосования по вопросам повестки дня заседания Совета секретарю Совета.

Решения, принятые на заседании Совета, оформляются протоколом, который подписывает председатель Совета либо лицо, председательствующее на заседании Совета, а также секретарь Совета.

Особое мнение членов Совета, голосовавших против принятого решения, излагается в письменном виде и приобщается к решению Совета. Копии протоколов заседаний Совета рассылаются всем членам Совета, а выписки из протоколов – заинтересованным органам, организациям, должностным лицам и гражданам по письменному запросу.

Решения Совета носят рекомендательный характер.

4.8. Для оперативного решения вопросов, отнесенных к компетенции Совета, при Совете могут создаваться рабочие группы.

Перечень рабочих групп, их состав, порядок деятельности и руководители утверждаются решением Совета.

4.9. Организационно-техническое обеспечение деятельности Совета, а также контроль за реализацией его решений осуществляет управление экономики администрации муниципального образования городской округ город-курорт Геленджик Краснодарского края.

А.А. Питер, начальник управления экономики
администрации муниципального образования
городской округ город-курорт Геленджик
Краснодарского края



**АДМИНИСТРАЦИЯ МУНИЦИПАЛЬНОГО ОБРАЗОВАНИЯ
ГОРОДСКОЙ ОКРУГ ГОРОД-КУРОРТ ГЕЛЕНДЖИК
КРАСНОДАРСКОГО КРАЯ**

ПОСТАНОВЛЕНИЕ

от 16 июля 2026 года

№ 1348

г. Геленджик

**О назначении и проведении публичных слушаний по проекту
о внесении изменений в правила землепользования и
застройки территории муниципального образования
город-курорт Геленджик, утвержденные решением
Думы муниципального образования город-курорт
Геленджик от 27 июля 2010 года №466 (в
редакции решения Думы муниципального
образования город-курорт Геленджик
от 24 октября 2024 года №154)**

В соответствии со статьями 5.1, 31, 33 Градостроительного кодекса Российской Федерации, Федеральным законом от 6 октября 2003 года №131-ФЗ «Об общих принципах организации местного самоуправления в Российской Федерации», Федеральным законом от 20 марта 2025 года № 33-ФЗ «Об общих принципах организации местного самоуправления в единой системе публичной власти» (в редакции Федерального закона от 9 апреля 2026 года №85-ФЗ), решением Думы муниципального образования город-курорт Геленджик от 27 апреля 2022 года №501 «Об утверждении положения о порядке организации и проведения публичных слушаний, общественных обсуждений по проекту генерального плана муниципального образования город-курорт Геленджик, проекту правил землепользования и застройки территории муниципального образования город-курорт Геленджик, проектам планировки территории, проектам межевания территории муниципального образования город-курорт Геленджик, проектам, предусматривающим внесение изменений в один из указанных документов, проектам решений о предоставлении разрешений на условно разрешенный вид использования земельного участка или объекта капитального строительства, проектам решений о предоставлении разрешения на отклонение от предельных параметров разрешенного строительства, реконструкции объектов капитального строительства в муниципальном образовании город-курорт Геленджик», постановлением администрации

муниципального образования городской округ город-курорт Геленджик Краснодарского края от 23 апреля 2026 года №675 «О подготовке проекта о внесении изменений в правила землепользования и застройки территории муниципального образования город-курорт Геленджик, утвержденные решением Думы муниципального образования город-курорт Геленджик от 27 июля 2010 года №466» (в редакции решения Думы муниципального образования город-курорт Геленджик от 24 октября 2024 года №154)», постановлением администрации муниципального образования город-курорт Геленджик от 15 апреля 2022 года № 828 «О комиссии по землепользованию и застройке муниципального образования город-курорт Геленджик» (в редакции постановления администрации муниципального образования город-курорт Геленджик от 9 сентября 2025 года №1913), заключением комиссии по землепользованию и застройке муниципального образования город-курорт Геленджик по рассмотрению предложений о внесении изменений в правила землепользования и застройки территории муниципального образования город-курорт Геленджик, от 16 июля 2026 года, руководствуясь статьями 25, 37, 38 58 Устава муниципального образования городской округ город-курорт Геленджик Краснодарского края, п о с т а н о в л я ю:

1. Назначить проведение публичных слушаний по проекту о внесении изменений в правила землепользования и застройки территории муниципального образования город-курорт Геленджик, утвержденные решением Думы муниципального образования город-курорт Геленджик от 27 июля 2010 года №466 (в редакции решения Думы муниципального образования город-курорт Геленджик от 24 октября 2024 года №154) (далее - проект).

2. Разместить проект и информационные материалы к нему на официальном сайте администрации муниципального образования городской округ город-курорт Геленджик Краснодарского края в информационно-телекоммуникационной сети «Интернет» (admgel.ru) (далее – официальный сайт) 30 июля 2026 года.

3. Провести с 30 июля по 7 августа 2026 года экспозиции проекта:

- на территории города Геленджика в здании администрации муниципального образования городской округ город-курорт Геленджик Краснодарского края по адресу: г. Геленджик, ул. Революционная, 1 (холл здания администрации муниципального образования город-курорт Геленджик (вход со двора));

- на территории Архипо-Осиповского сельского округа по адресу: г. Геленджик, с. Архипо-Осиповка, ул. Ленина, 116 (здание Дома культуры);

- на территории Дивноморского сельского округа, по адресу: г. Геленджик, с. Дивноморское, ул. Олега Кошевого, 4 (здание Дома культуры);

- на территории Кабардинского сельского округа, по адресу: г. Геленджик, с. Кабардинка, ул. Партизанская, 11 (здание Дома культуры);

- на территории Пшадского сельского округа по адресу: г. Геленджик, с. Пшада, ул. Советская, 28а (здание Дома культуры).

4. Определить дату, время и место проведения публичных слушаний по проекту:

1) 4 августа 2026 года:

- в 10 часов 00 минут по адресу: г. Геленджик, с. Тешебс, ул. Ленина, 17а (здание клуба);

- в 10 часов 40 минут по адресу: г. Геленджик, с. Архипо-Осиповка, ул. Ленина, 116 (здание Дома культуры);

- в 12 часов 10 минут по адресу: г. Геленджик, с. Текос, ул. Ленина, 33а (здание клуба);

- в 13 часов 00 минут по адресу: г. Геленджик, с. Пшада, ул. Советская, 28а (здание Дома культуры);

- в 15 часов 30 минут по адресу: г. Геленджик, хут. Бетта, ул. Мира, 42а (здание клуба);

- в 16 часов 10 минут по адресу: г. Геленджик, с. Криница, ул. Мира, 10а;

- в 17 часов 00 минут по адресу: г. Геленджик, с. Береговое, ул. Мира, 27 (здание Дома культуры);

2) 5 августа 2026 года:

- в 10 часов 00 минут по адресу: г. Геленджик, хут. Широкая Пшадская Щель, ул. Широкопшадская, 4;

- в 10 часов 40 минут по адресу: г. Геленджик, с. Михайловский Перевал, ул. Школьная, 2а (здание клуба);

- в 11 часов 40 минут по адресу: г. Геленджик, с. Возрождение, ул. Таманская, 50 (здание клуба);

- в 12 часов 30 минут по адресу: г. Геленджик, хут. Широкая Щель, ул. Садовая, б/н, вблизи здания магазина;

- в 14 часов 30 минут по адресу: г. Геленджик, с. Прасковеевка, ул. Морская, 3 (здание клуба);

- в 15 часов 20 минут по адресу: г. Геленджик, хут. Джанхот, пер. Морской, 1;

- в 16 часов 10 минут по адресу: г. Геленджик, с. Дивноморское, ул. Олега Кошевого, 4 (здание Дворца культуры);

3) 6 августа 2026 года:

- в 10 часов 00 минут по адресу: г. Геленджик, с. Адербиевка, ул. Октябрьская, 49 (здание Дома культуры);

- в 11 часов 00 минут по адресу: г. Геленджик, пос. Светлый, ул. Садовая, 13 (здание Дома культуры);

- в 11 часов 50 минут по адресу: г. Геленджик, с. Марьино Роща, ул. Ленина, 42а (здание Дома культуры);

- в 12 часов 40 минут по адресу: г. Геленджик, с. Виноградное, ул. Центральная, 1 (здание Дома культуры);

- в 13 часов 40 минут по адресу: г. Геленджик, с. Кабардинка, ул. Партизанская, 11 (здание Дома культуры);

- в 15 часов 00 минут по адресу: г. Геленджик, хут. Афонка, ул. Лесная, вблизи дома №8;

6) 7 августа 2026 года в 17 часов 00 минут по адресу: г. Геленджик, ул. Революционная 1, (большой зал администрации муниципального образования городской округ город-курорт Геленджик Краснодарского края).

5. Установить, что предложения и замечания участников публичных слушаний, касающихся проекта, принимаются со дня размещения проекта и информационных материалов к нему на официальном сайте:

1) в письменной или устной форме в ходе проведения собраний участников публичных слушаний, дата и время проведения которых определены в пункте 4 настоящего постановления;

2) в письменной форме или в форме электронного документа в адрес комиссии по землепользованию и застройке муниципального образования город-курорт Геленджик по адресу: 353460, Краснодарский край, г. Геленджик, ул. Революционная, 1, каб. №338, «uag_gel@mail.ru»;

3) посредством записи в журнале учета посетителей экспозиции проекта, подлежащего рассмотрению на публичных слушаниях.

6. Комиссии по землепользованию и застройке муниципального образования город-курорт Геленджик (Антипов) в установленном порядке:

1) обеспечить размещение проекта и информационных материалов к нему на официальном сайте 30 июля 2026 года;

2) обеспечить проведение с 30 июля по 7 августа 2026 года экспозиций проекта:

- на территории города Геленджика в здании администрации муниципального образования городской округ город-курорт Геленджик по адресу: г. Геленджик, ул. Революционная, 1 (холл здания администрации муниципального образования городской округ город-курорт Геленджик Краснодарского края (вход со двора));

- на территории Архипо-Осиповского сельского округа по адресу:

- г. Геленджик, с. Архипо-Осиповка, ул. Ленина, 116 (здание Дома культуры);

- на территории Дивноморского сельского округа, по адресу:

- г. Геленджик, с. Дивноморское, ул. Олега Кошевого, 4 (здание Дома культуры);

- на территории Кабардинского сельского округа, по адресу:

- г. Геленджик, с. Кабардинка, ул. Партизанская, 11 (здание Дома культуры);

- на территории Пшадского сельского округа по адресу: г. Геленджик, с. Пшада, ул. Советская, 28а (здание Дома культуры).

3) в ходе работы экспозиции организовать консультирование посетителей экспозиции, распространение информационных материалов о проекте с понедельника по пятницу с 9 часов 30 минут до 12 часов 30 минут;

4) обеспечить проведение собраний участников публичных слушаний по проекту, место, дата и время проведения которых определены в пункте 4 настоящего постановления;

5) подготовить и оформить протокол публичных слушаний по проекту;

6) подготовить и опубликовать заключение о результатах публичных слушаний по проекту в печатном средстве массовой информации «Официальный вестник органов местного самоуправления муниципального образования город-курорт Геленджик» и разместить на официальном сайте.

7. Опубликовать настоящее постановление в печатном средстве массовой информации «Официальный вестник органов местного самоуправления муниципального образования город-курорт Геленджик» и разместить на официальном сайте администрации муниципального образования городской округ город-курорт Геленджик Краснодарского края в информационно-телекоммуникационной сети «Интернет» (admgel.ru).

6. Контроль за выполнением настоящего постановления оставляю за собой.

7. Постановление вступает в силу со дня его подписания.

А.А. Богодистов, глава муниципального образования
городской округ город-курорт Геленджик
Краснодарского края



**АДМИНИСТРАЦИЯ МУНИЦИПАЛЬНОГО ОБРАЗОВАНИЯ
ГОРОДСКОЙ ОКРУГ ГОРОД-КУРОРТ ГЕЛЕНДЖИК
КРАСНОДАРСКОГО КРАЯ**

ПОСТАНОВЛЕНИЕ

от 16 июля 2026 года

№ 1349

г. Геленджик

**О внесении изменений в постановление администрации
муниципального образования городской округ
город-курорт Геленджик Краснодарского края
от 25 июня 2024 года №1160 «Об утверждении схем
размещения общественных туалетов нестационарного
типа, размещение которых может осуществляться на
землях или земельных участках, находящихся в
муниципальной собственности, без предоставления**

**земельных участков и установления сервитутов в
границах муниципального образования городской округ
город-курорт Геленджик Краснодарского края» (в
редакции постановления администрации муниципального
образования городской округ город-курорт Геленджик
Краснодарского края от 30 апреля 2026 года №808)**

В целях приведения правового акта администрации муниципального образования городской округ город-курорт Геленджик Краснодарского края в соответствие с Уставом муниципального образования городской округ город-курорт Геленджик Краснодарского края, в соответствии с пунктом 3 статьи 39.36 Земельного кодекса Российской Федерации, Федеральным законом от 6 октября 2003 года №131-ФЗ «Об общих принципах организации местного самоуправления в Российской Федерации», Федеральным законом от 20 марта 2025 года №33-ФЗ «Об общих принципах организации местного самоуправления в единой системе публичной власти» (в редакции Федерального закона от 9 апреля 2026 года №85-ФЗ), постановлением Правительства Российской Федерации от 3 декабря 2014 года №1300 «Об утверждении перечня видов объектов, размещение которых может осуществляться на землях или земельных участках, находящихся в государственной или муниципальной собственности, без предоставления земельных участков и установления сервитутов» (в редакции постановления Правительства Российской Федерации от 13 февраля 2026 года №131), постановлением главы администрации (губернатора) Краснодарского края от 6 июля 2015 года №627 «Об установлении Порядка и условий размещения объектов на землях или земельных участках, находящихся в государственной или муниципальной собственности, без предоставления земельных участков и установления сервитута, публичного сервитута на территории Краснодарского края» (в редакции постановления администрации муниципального образования городской округ город-курорт Геленджик Краснодарского края от 30 апреля 2026 года №808), учитывая письмо министерства топливно-энергетического комплекса и жилищно-коммунального хозяйства Краснодарского края от 1 июня 2026 года №70.06-08-7597/26, руководствуясь статьями 20, 25, 37, 38, 58 Устава муниципального образования городской округ город-курорт Геленджик Краснодарского края, п о с т а н о в л я ю:

1. Утвердить изменения в постановление администрации муниципального образования город-курорт Геленджик от 25 июня 2024 года №1160 «Об утверждении схем размещения общественных туалетов нестационарного типа, размещение которых может осуществляться на землях или земельных участках, находящихся в муниципальной собственности, без предоставления земельных участков и установления сервитутов в границах муниципального образования городской округ город-курорт Геленджик Краснодарского края» (в редакции постановления администрации муниципального образования городской округ город-курорт Геленджик Краснодарского края от 30 апреля 2026 года №808) (прилагается).

2. Опубликовать настоящее постановление в печатном средстве массовой информации «Официальный вестник органов местного самоуправления муниципального образования город-курорт Геленджик».

3. Разместить настоящее постановление на официальном сайте администрации муниципального образования городской округ город-курорт Геленджик Краснодарского края в информационно-телекоммуникационной сети «Интернет» (admigel.ru) в течение 10 дней со дня вступления его в силу.

4. Постановление вступает в силу со дня его официального опубликования.

А.А. Богодистов, глава муниципального образования
городской округ город-курорт Геленджик
Краснодарского края

Приложение

УТВЕРЖДЕНЫ
постановлением администрации
муниципального образования
городской округ
город-курорт Геленджик
Краснодарского края
от 16.07.2026 № 1349

ИЗМЕНЕНИЯ,
внесенные в постановление администрации муниципального образования город-курорт Геленджик от 25 июня 2024 года №1160 «Об утверждении схем размещения общественных туалетов нестационарного типа, размещение которых может осуществляться на землях или земельных участках, находящихся в муниципальной собственности, без предоставления земельных участков и установления сервитутов в границах муниципального образования городской округ город-курорт Геленджик Краснодарского края» (в редакции постановления администрации муниципального образования городской округ город-курорт Геленджик Краснодарского края от 30 апреля 2026 года №808)

1. Раздел I дополнить пунктами 21-22 следующего содержания:

«

21	Краснодарский край, г.Геленджик, ул.Туристическая Географические координаты: т.1. 427949,36, 1304508,61	общественные туалеты нестационарного типа	70	общественные туалеты нестационарно- го типа	правила благоустройства территории	-
----	--	--	----	--	--	---

	т.2. 427961,33, 1304509,36 т.3. 427960,96, 1304515,35 т.4. 427949,71, 1304514,62					
22	Краснодарский край, г.Геленджик, по переулку Пляжному т.1. 427465,46, 1303281,77 т.2. 427463,22, 1303293,56 т.3. 427457,33, 1303292,44 т.4. 427459,56, 1303280,65	общественные туалеты нестационарного типа	72	общественные туалеты нестационарно- го типа	правила благоустройства территории	-

»;

2. Раздел II дополнить пунктами 21-22 следующего содержания:
«21. Графическое приложение к пункту 21 текстовой части

Схема границ
предполагаемых к использованию земель или части земельного участка на
кадастровом и топографическом плане с указанием координат характерных
точек границ территории

Объект: общественный туалет нестационарного типа.

Порядковый номер объекта: №21.

Адрес (местоположение относительно ориентира) земель или земельного участка, на которых планируется размещение объекта: Краснодарский край, г.Геленджик, ул.Туристическая.

Кадастровый номер земельного участка или кадастрового квартала, на котором планируется размещение объекта: 23:40:0402004:1082.

Площадь предполагаемого места размещения объекта: 70 кв.метров.

Категория земель или земельного участка, на которых планируется размещение объекта: земли населенных пунктов.

Вид разрешенного использования земельного участка, на котором планируется размещение объекта: парки культуры и отдыха.

Сведения о характерных (поворотных) точках границ и частях границ предполагаемого места размещения объекта		
№ точки	Координаты в МСК-23	
	X	Y
1	427949,36	1304508,61
2	427961,33	1304509,36
3	427960,96	1304515,35
4	427949,71	1304514,62
1	427949,36	1304508,61

Сведения о наличии доступа к размещаемому объекту: посредством земель (земельных участков) общего пользования.

Сведения об охраняемых объектах (природных, объектах культурного наследия и т.д.): в зоне озелененных территорий общего пользования (лесопарки, парки, сады, скверы, бульвары, городские леса) (P2).


Сведения об объектах недвижимости, которые расположены на землях или земельном участке (в том числе кадастровый или иной номер): нет.

СХЕМА ГРАНИЦ (топографическая съемка)

Геоанализ			
№ точек	Длина линий м.	координата X	координата Y
1	12.000	427949.36	1304508.61
2	6.000	427961.33	1304509.36
3	11.272	427960.96	1304515.35
4	6.018	427949.71	1304514.62
1		427949.36	1304508.61

Площадь: 70 кв.м.
Периметр: 35.290 м.

Масштаб: 1:500

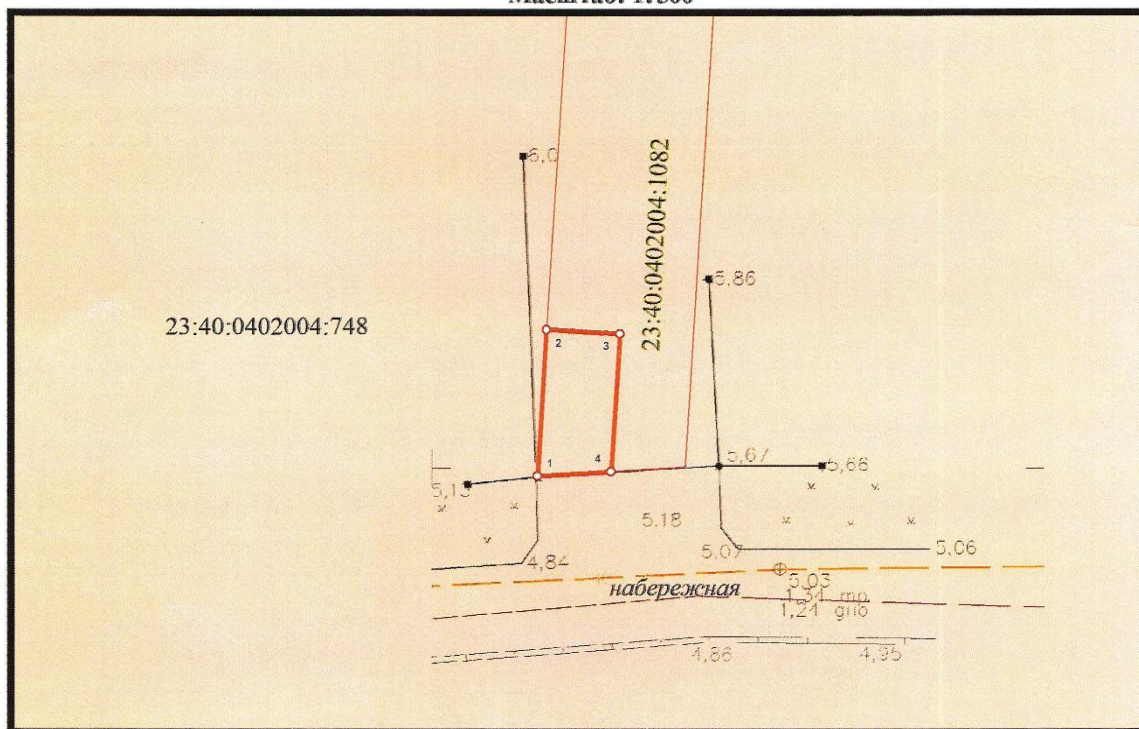

Условные обозначения:

- - границы формируемого земельного участка санитарного модуля
- - обозначение характерной точки земельного участка
- - границы земельных участков, учтенных в государственном кадастре недвижимости с уточненными границами

22. Графическое приложение к пункту 22 текстовой части

Схема границ

предполагаемых к использованию земель или части земельного участка на кадастровом и топографическом плане с указанием координат характерных точек границ территории

Объект: общественный туалет нестационарного типа.

Порядковый номер объекта: №22.

Адрес (местоположение относительно ориентира) земель или земельного участка, на которых планируется размещение объекта: Краснодарский край, г.Геленджик, пер.Пляжный.

Кадастровый номер земельного участка или кадастрового квартала, на котором планируется размещение объекта: 23:40:0401009.

Площадь предполагаемого места размещения объекта: 72 кв.метра.

Категория земель или земельного участка, на которых планируется размещение объекта: земли населенных пунктов.

Вид разрешенного использования земельного участка, на котором планируется размещение объекта: нет.

Сведения о характерных (поворотных) точках границ и частях границ предполагаемого места размещения объекта		
№ точки	Координаты в МСК-23	
	X	Y
1	427465,46	1303281,77
2	427463,22	1303293,56
3	427457,33	1303292,44
4	427459,56	1303280,65
1	427465,46	1303281,77

Сведения о наличии доступа к размещаемому объекту: посредством земель (земельных участков) общего пользования.

Сведения об охраняемых объектах (природных, объектах культурного наследия и т.д.): земельный участок находится в зоне озелененных территорий общего пользования (лесопарки, парки, сады, скверы, бульвары, городские леса) (P2).

Сведения об объектах недвижимости, которые расположены на землях или земельном участке (в том числе кадастровый или иной номер): нет.


СХЕМА ГРАНИЦ (топографическая съемка)

Геодинние			
№ точек	Длина линий м.	координата X	координата Y
1	12.000	427465.46	1303281.77
2	6.000	427463.22	1303293.56
3	12.000	427457.33	1303292.44
4	6.000	427459.56	1303280.65
1		427465.46	1303281.77

Площадь: 72 кв.м.
Периметр: 36.000 м.

Масштаб: 1:500

Система координат МСК 23

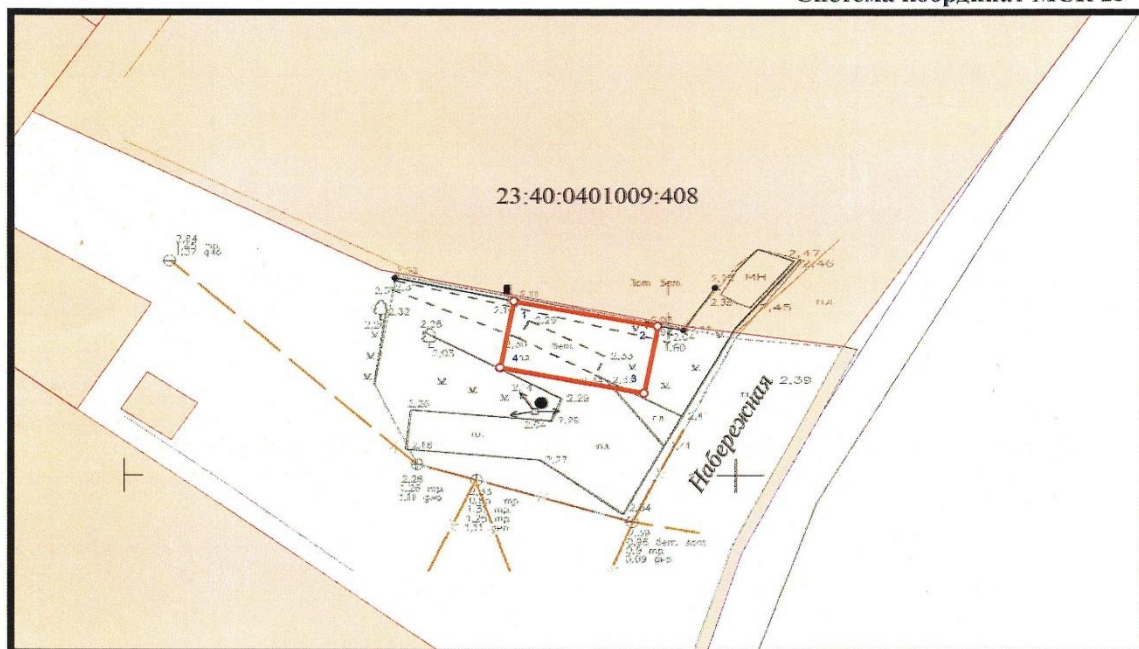

Условные обозначения:

- - границы формируемого земельного участка санитарного модуля
- - обозначение характерной точки земельного участка
- - границы земельных участков, учтенных в государственном кадастре недвижимости с уточненными границами
- - территория общего пользования
- - граница кадастрового квартала

И.О. Исайко, начальник управления земельных отношений
администрации муниципального образования
городской округ город-курорт Геленджик
Краснодарского края



**АДМИНИСТРАЦИЯ МУНИЦИПАЛЬНОГО ОБРАЗОВАНИЯ
ГОРОДСКОЙ ОКРУГ ГОРОД-КУРОРТ ГЕЛЕНДЖИК
КРАСНОДАРСКОГО КРАЯ**

ПОСТАНОВЛЕНИЕ

от 16 июля 2026 года

№ 1355

г. Геленджик

Об установлении публичного сервитута

На основании ходатайства филиала АО «Электросети Кубани» от 28 ноября 2025 года №ЭК/ДИО/09/8126 об установлении публичного сервитута, руководствуясь статьями 23, 39.43 Земельного кодекса Российской Федерации, Федеральным законом от 6 октября 2003 года №131-ФЗ «Об общих принципах организации местного самоуправления в Российской Федерации», Федеральным законом от 20 марта 2025 года №33-ФЗ «Об общих принципах организации местного самоуправления в единой системе публичной власти» (в редакции Федерального закона от 9 апреля 2026 года №85-ФЗ), Законом Краснодарского края от 5 ноября 2002 года №532-КЗ «Об основах регулирования земельных отношений в Краснодарском крае» (в редакции Закона Краснодарского края от 2 июня 2026 года №5528-КЗ), статьями 25, 37, 38, 58 Устава муниципального образования городской округ город-курорт Геленджик Краснодарского края, п о с т а н о в л я ю:

1. Установить публичный сервитут сроком на 49 лет в целях строительства и эксплуатации линейного объекта: «Строительство ЛЭП-6 кВ от КРУН-2-3 до ТП 2-90, с. Кабардинка, г. Геленджик»:

1) земельного участка площадью 1 кв.м, расположенного в границах земельного участка с кадастровым номером 23:40:0000000:761 площадью 7 кв.м по адресу: Краснодарский край, г. Геленджик, с. Кабардинка;

2) земельного участка площадью 131 кв.м, расположенного в границах земельного участка с кадастровым номером 23:40:0202006:462 площадью 1317 кв.м по адресу: Краснодарский край, г. Геленджик, с. Кабардинка, ул. Мира;

3) земельного участка площадью 69 кв.м, расположенного в границах земельного участка с кадастровым номером 23:40:0202013:356 площадью 866 кв.м по адресу: Краснодарский край, г. Геленджик, с. Кабардинка, ул. Мира;

4) земельного участка площадью 10 кв.м, расположенного в границах земельного участка с кадастровым номером 23:40:0202013:359 площадью 399 кв.м по адресу: Краснодарский край, город-курорт Геленджик г.о, г. Геленджик, с. Кабардинка, ул. Абрикосовая;

5) земельного участка площадью 209 кв.м, расположенного в границах земельного участка с кадастровым номером 23:40:0202013:360 площадью 1695 кв.м по адресу: Российская Федерация, Краснодарский край, городской округ город-курорт Геленджик, г. Геленджик, с. Кабардинка, ул. Мира;

6) земельного участка площадью 34 кв.м, расположенного в границах земельного участка с кадастровым номером 23:40:0200000:1 площадью 51374 кв.м по адресу: край Краснодарский, г. Геленджик, с. Кабардинка, ул. Революционная;

7) земельного участка площадью 182 кв.м, расположенного в границах земельного участка с кадастровым номером 23:40:0201027:488 площадью 3189 кв.м по адресу: Краснодарский край, г. Геленджик, с. Кабардинка, ул. Мира;

8) земельного участка площадью 8 кв.м, расположенного в границах земельного участка с кадастровым номером 23:40:0201031:45 площадью 648 кв.м по адресу: Краснодарский край, г. Геленджик;

9) земельного участка площадью 44 кв.м, расположенного в границах кадастрового квартала 23:40:0202007;

10) земельного участка площадью 1084 кв.м, расположенного в границах кадастрового квартала 23:40:0202006;

11) земельного участка площадью 195 кв.м, расположенного в границах кадастрового квартала 23:40:0202013;

12) земельного участка площадью 104 кв.м, расположенного в границах кадастрового квартала 23:40:0202014;

13) земельного участка площадью 168 кв.м, расположенного в границах кадастрового квартала 23:40:0202015;

14) земельного участка площадью 289 кв.м, расположенного в границах кадастрового квартала 23:40:0202017;

15) земельного участка площадью 101 кв.м, расположенного в границах кадастрового квартала 23:40:0201027;

16) земельного участка площадью 161 кв.м, расположенного в границах кадастрового квартала 23:40:0201028;

17) земельного участка площадью 307 кв.м, расположенного в границах кадастрового квартала 23:40:0201029;

18) земельного участка площадью 20 кв.м, расположенного в границах кадастрового квартала 23:40:0201030;

19) земельного участка площадью 129 кв.м, расположенного в границах кадастрового квартала 23:40:0201023;

20) земельного участка площадью 134 кв.м, расположенного в границах кадастрового квартала 23:40:0201022;

21) земельного участка площадью 144 кв.м, расположенного в границах кадастрового квартала 23:40:0201021;

22) земельного участка площадью 61 кв.м, расположенного в границах кадастрового квартала 23:40:0201020;

22) земельного участка площадью 69 кв.м, расположенного в границах кадастрового квартала 23:40:0201031.

2. Утвердить границы публичного сервитута в целях строительства и эксплуатации линейного объекта: «Строительство ЛЭП-6 кВ от КРУН-2-3 до ТП 2-90, с. Кабардинка, г. Геленджик» (прилагается).

3. Определить:

1) срок, в течение которого использование земельных участков (их частей) и (или) расположенных на них объектов недвижимого имущества в соответствии с их разрешенным использованием будет невозможно или существенно затруднено в связи с осуществлением сервитута, – в течение 1 месяца с даты установления публичного сервитута;

2) что установление зон с особыми условиями использования территорий и содержание ограничений прав на земельные участки в границах таких зон будет осуществлено в соответствии с постановлением Правительства Российской Федерации от 24 февраля 2009 года №160 «О порядке установления охранных зон объектов электросетевого хозяйства и особых условий использования земельных участков, расположенных в границах таких зон»;

3) что порядок расчета и внесения платы за публичный сервитут, устанавливаемый:

- в отношении земельного участка, находящегося в государственной или муниципальной собственности и не обремененного правами третьих лиц, устанавливается в размере 0,01 процента кадастровой стоимости такого земельного участка за каждый год использования этого земельного участка. При этом плата за публичный сервитут, установленный на три года и более, не может быть менее чем 0,1 процента кадастровой стоимости земельного участка, обремененного сервитутом, за весь срок сервитута;

- в отношении земельных участков, находящихся в частной собственности или находящихся в государственной или муниципальной собственности и предоставленных гражданам или юридическим лицам, определяется в соответствии с Федеральным законом от 29 июля 1998 года №135-ФЗ «Об оценочной деятельности в Российской Федерации» и методическими рекомендациями, утверждаемыми федеральным органом исполнительной власти, осуществляющим функции по выработке государственной политики и нормативно-правовому регулированию в сфере земельных отношений;

- в отношении земельных участков и (или) земель кадастровая стоимость которых не определена, размер платы за публичный сервитут рассчитывается пропорционально площади земельного участка и (или) земель в установленных границах публичного сервитута, и в соответствии с абзацем третьим настоящего подпункта, исходя из среднего уровня кадастровой стоимости земельных участков по городскому округу;

4) срок и график ремонтно-эксплуатационных работ по обслуживанию инженерного сооружения (при необходимости) – ежегодно с 1 января по 31 декабря.

4. Акционерное общество «Электросети Кубани» обязано привести земельные участки, указанные в пункте 1 постановления, в состояние, пригодное для их использования в соответствии с разрешенным использованием, в срок не позднее чем 3 месяца после завершения эксплуатации инженерных сетей, для размещения которых был установлен публичный сервитут.

5. Управлению архитектуры и градостроительства администрации муниципального образования городской округ город-курорт Геленджик Краснодарского края (Мальцева) направить копию настоящего постановления и графическое описание местоположения границ публичного сервитута в управление Федеральной службы государственной регистрации, кадастра и картографии по Краснодарскому краю в установленном законом порядке.

6. Опубликовать настоящее постановление в печатном средстве массовой информации «Официальный вестник органов местного самоуправления муниципального образования город-курорт Геленджик» и разместить на официальном сайте администрации муниципального образования городской округ город-курорт Геленджик Краснодарского края в информационно-телекоммуникационной сети «Интернет» (admigel.ru).

7. Контроль за выполнением настоящего постановления возложить на заместителя главы муниципального образования городской округ город-курорт Геленджик Краснодарского края Антипова В.В.

8. Постановление вступает в силу со дня его подписания.

А.А. Богодистов, глава муниципального образования
городской округ город-курорт Геленджик
Краснодарского края

Приложение

УТВЕРЖДЕНЫ

постановлением администрации
муниципального образования
городской округ город-курорт
Геленджик Краснодарского края
от 16.07.2026 № 1355

ГРАНИЦЫ

публичного сервитута в целях строительства и эксплуатации
линейного объекта: «Строительство ЛЭП-6 кВ от КРУН-2-3
до ТП 2-90, с. Кабардинка, г. Геленджик»


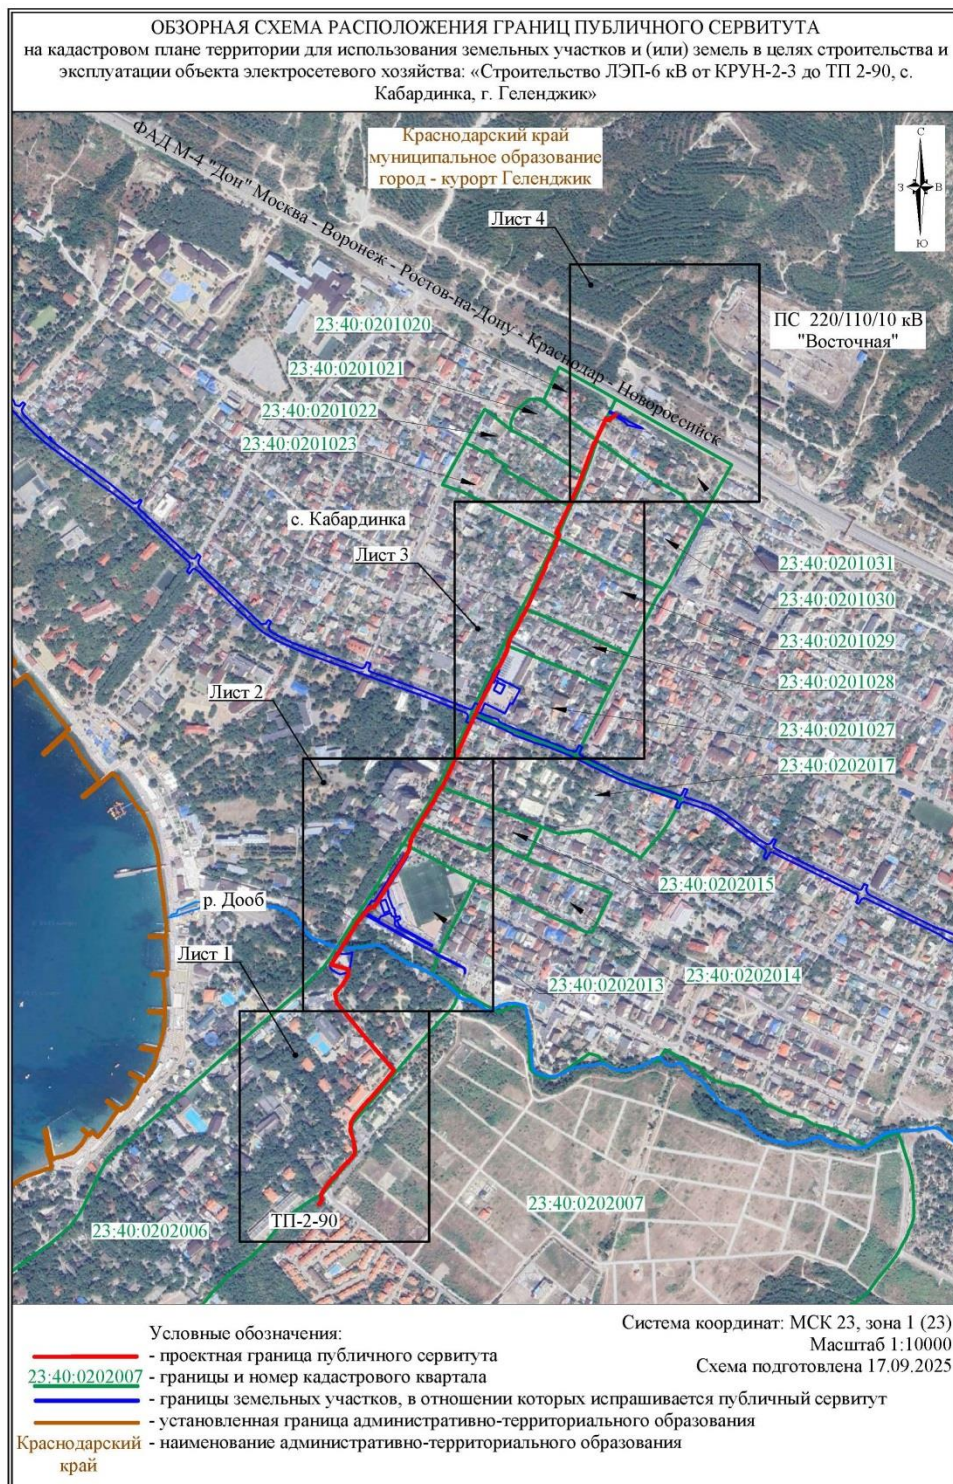


СХЕМА РАСПОЛОЖЕНИЯ ГРАНИЦ ПУБЛИЧНОГО СЕРВИТУТА
на кадастровом плане территории для использования земельных участков и (или) земель в целях строительства и эксплуатации объекта электросетевого хозяйства: «Строительство ЛЭП-6 кВ от КРУН-2-3 до ТП 2-90, с. Кабардинка, г. Геленджик»



- Система координат: МСК 23, зона 1 (23)
Масштаб 1:2000
Схема подготовлена 17.09.2025
Лист 1, листов 4
- Условные обозначения:**
- - проектная граница публичного сервитута
 - 1• - характерная точка границы публичного сервитута
 - - проектируемая ЛЭП-6 кВ
 - :462 - границы и кадастровый номер земельных участков, в отношении которых испрашивается публичный сервитут
 - 23:40:0202007 - границы и номер кадастрового квартала
 - Краснодарский край - наименование административно-территориального образования

СХЕМА РАСПОЛОЖЕНИЯ ГРАНИЦ ПУБЛИЧНОГО СЕРВИТУТА
на кадастровом плане территории для использования земельных участков и (или) земель в целях строительства и
эксплуатации объекта электросетевого хозяйства: «Строительство ЛЭП-6 кВ от КРУН-2-3 до ТП 2-90, с.
Кабардинка, г. Геленджик»

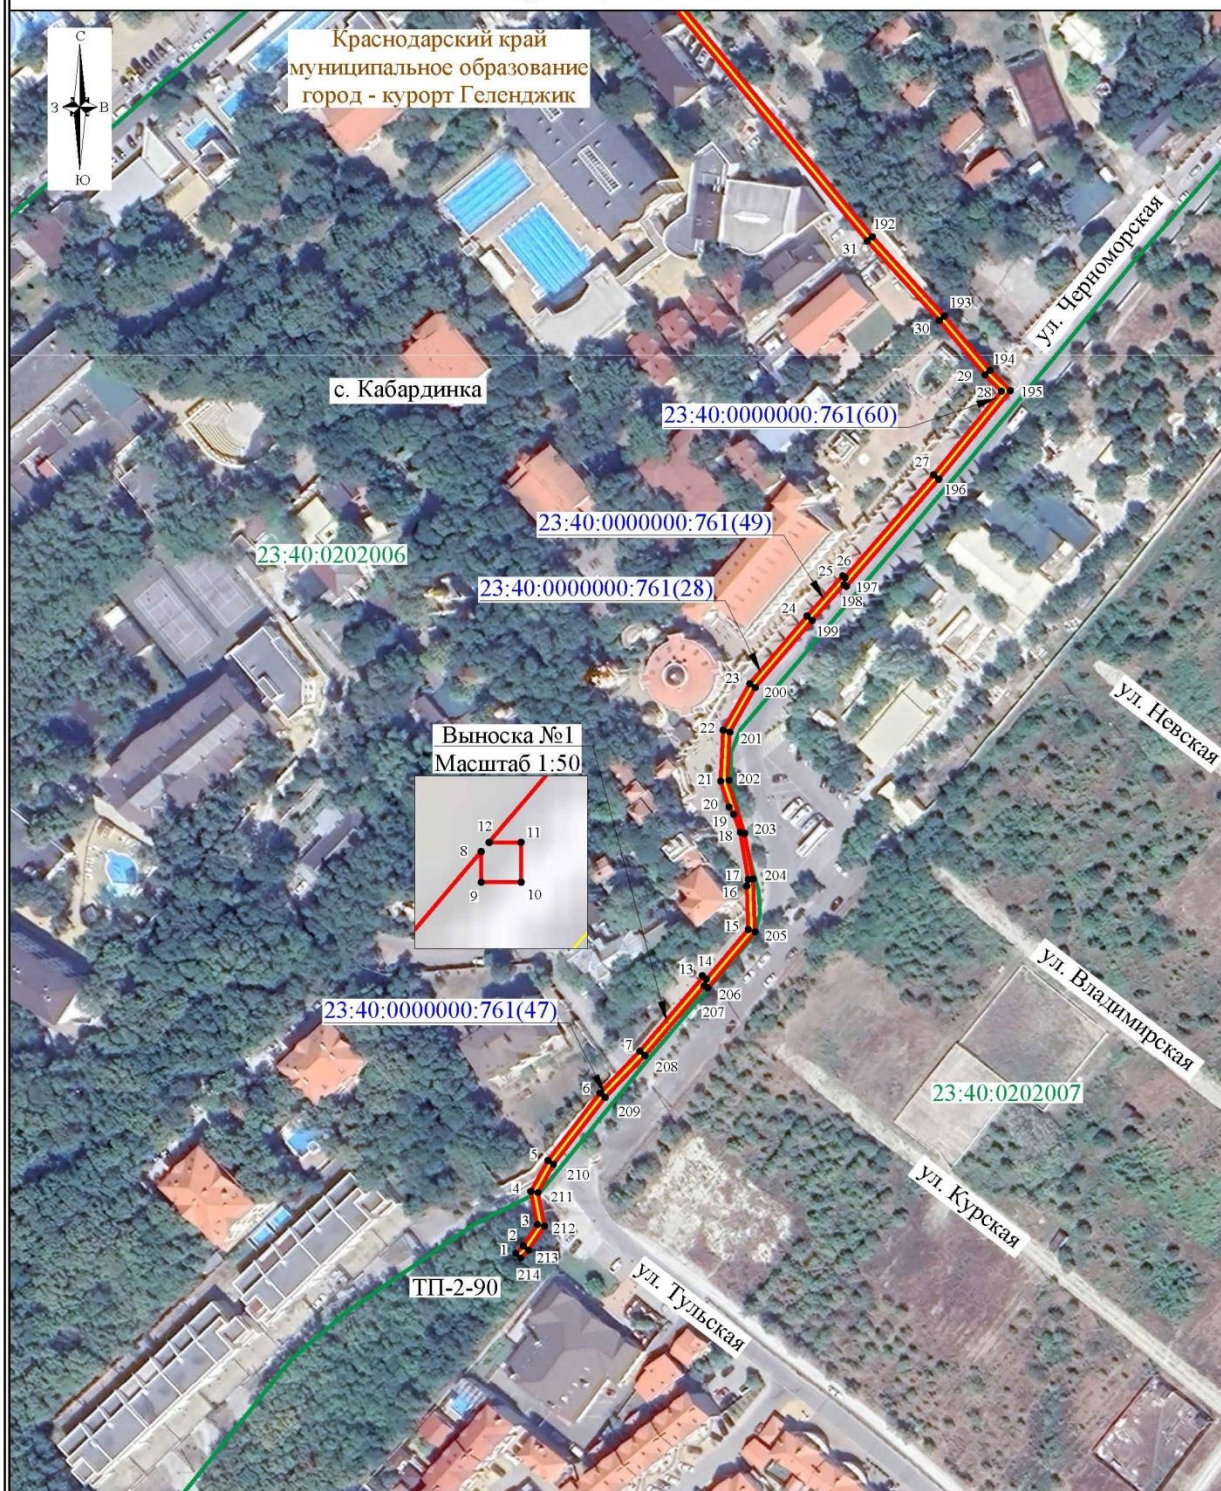

Система координат: МСК 23, зона 1 (23)


Масштаб 1:2000

Схема подготовлена 17.09.2025

Лист 2, листов 4

Условные обозначения на листе 1

СХЕМА РАСПОЛОЖЕНИЯ ГРАНИЦ ПУБЛИЧНОГО СЕРВИТУТА
на кадастровом плане территории для использования земельных участков и (или) земель в целях строительства и эксплуатации объекта электросетевого хозяйства: «Строительство ЛЭП-6 кВ от КРУН-2-3 до ТП 2-90, с. Кабардинка, г. Геленджик»

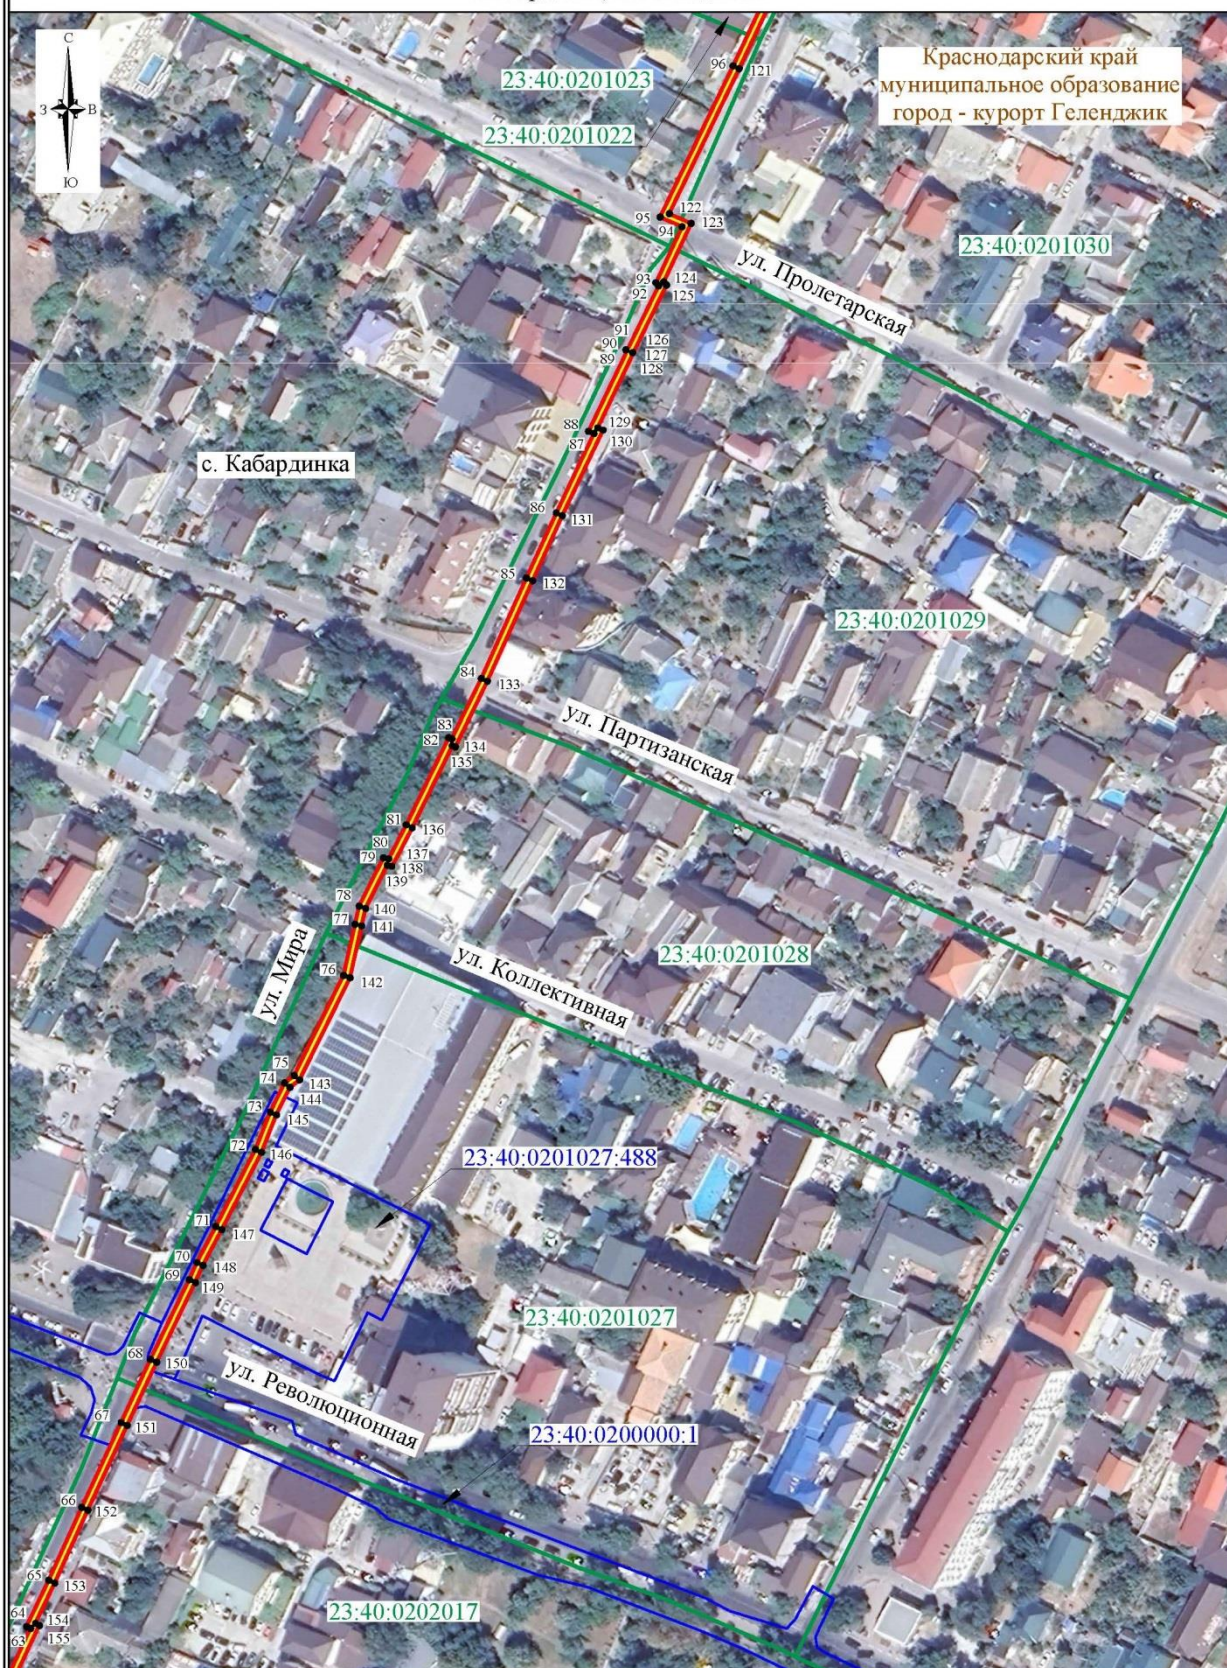

Система координат: МСК 23, зона 1 (23)


Масштаб 1:2000

Схема подготовлена 17.09.2025

Лист 3, листов 4

Условные обозначения на листе 1

СХЕМА РАСПОЛОЖЕНИЯ ГРАНИЦ ПУБЛИЧНОГО СЕРВИТУТА
на кадастровом плане территории для использования земельных участков и (или) земель в целях строительства и
эксплуатации объекта электросетевого хозяйства: «Строительство ЛЭП-6 кВ от КРУН-2-3 до ТП 2-90, с.
Кабардинка, г. Геленджик»

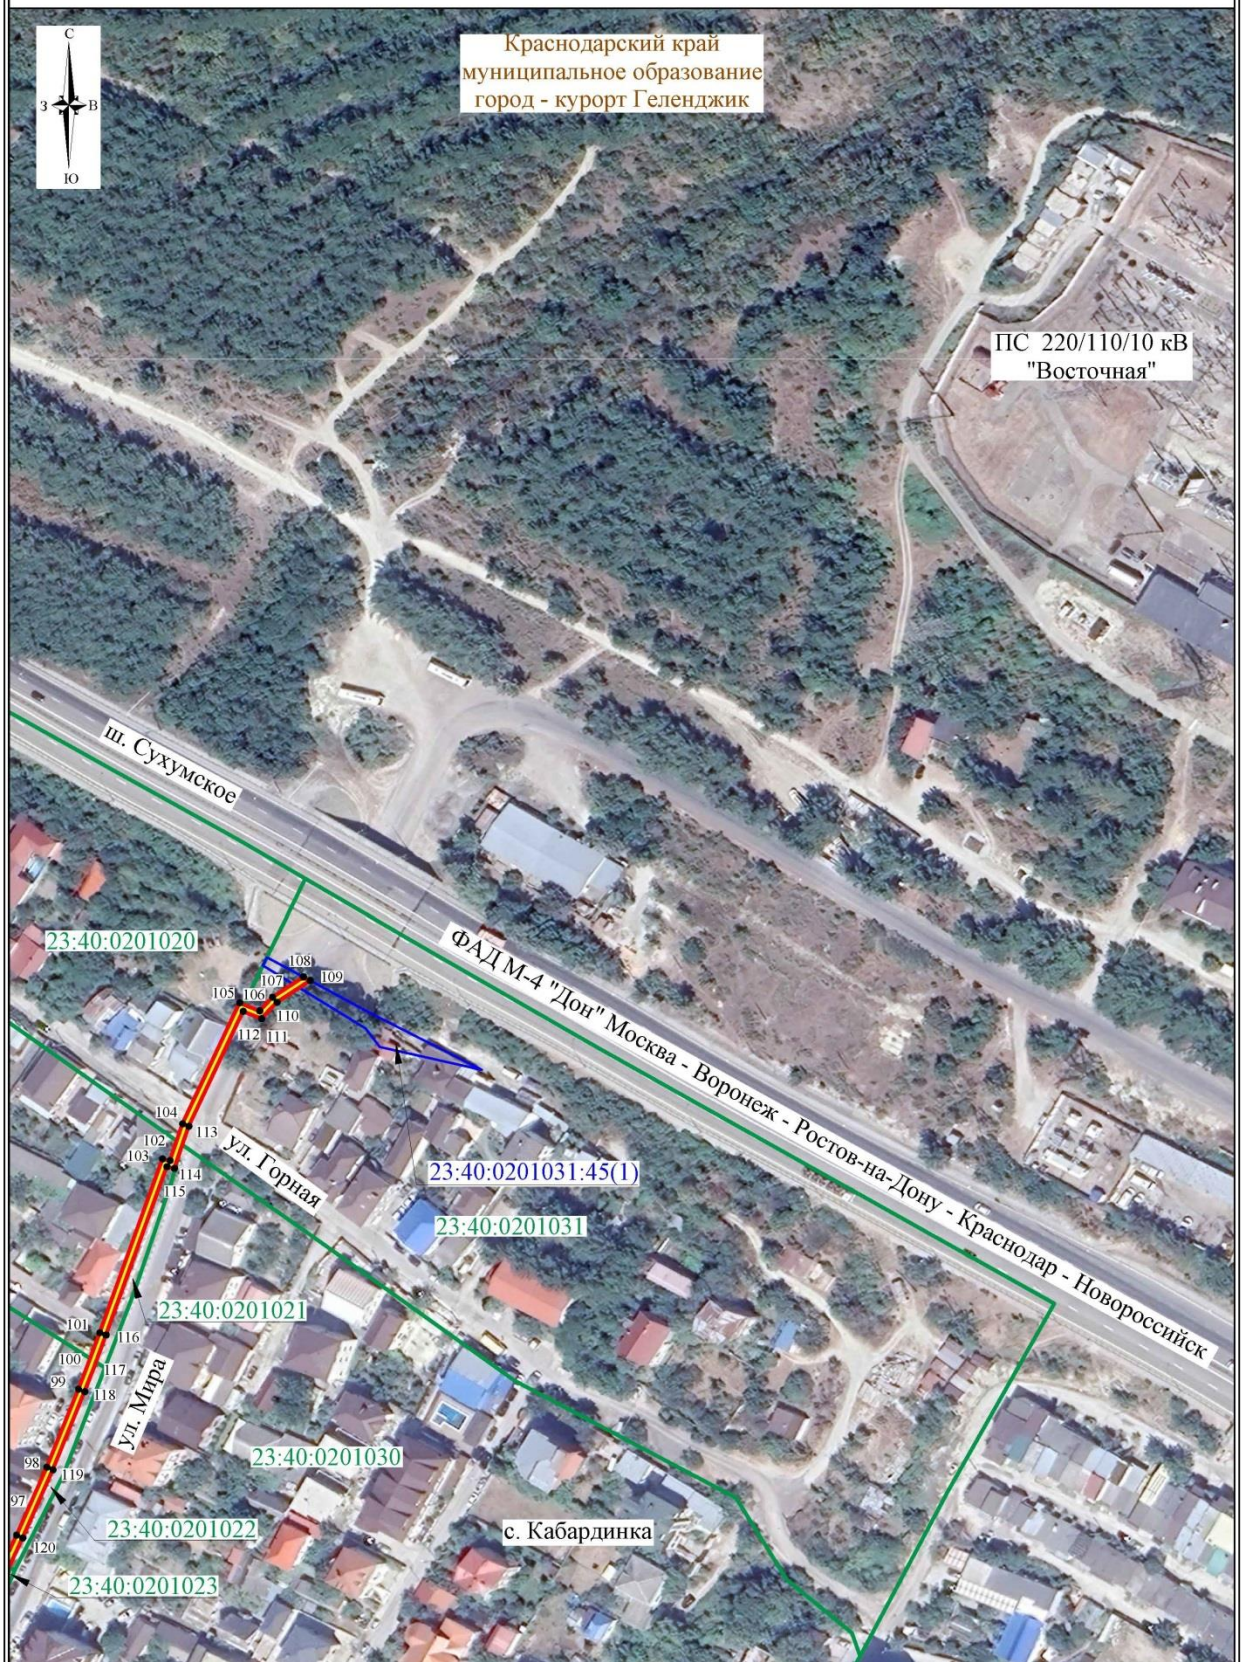

Система координат: МСК 23, зона 1 (23)
Масштаб 1:2000

Схема подготовлена 17.09.2025
Лист 4, листов 4

Условные обозначения на листе 1

ОПИСАНИЕ МЕСТОПОЛОЖЕНИЯ ГРАНИЦ
публичного сервитута в целях строительства и эксплуатации
линейного объекта: «Строительство ЛЭП-6 кВ от КРУН-2-3
до ТП 2-90, с. Кабардинка, г. Геленджик»

Раздел 1

Сведения об объекте		
№ п/п	Характеристики объекта	Описание характеристик
1	2	3
1	Местоположение объекта	353481, Краснодарский край, городской округ город- курорт Геленджик
2	Площадь объекта +/- величина погрешности определения площади (Р+/- Дельта Р)	3654 кв.м ± 105.79 кв.м
3	Иные характеристики объекта	Публичный сервитут для использования земельных участков и (или) земель в целях строительства и эксплуатации объекта электросетевого хозяйства «Строительство ЛЭП-6 кВ от КРУН-2-3 до ТП 2-90, с. Кабардинка, г. Геленджик» сроком на 10 (десять) лет, в пользу АО «Электросети Кубани»: ОГРН 1072308013821, ИНН 2308139496; адрес: 350049, г. Краснодар, ул. Красных Партизан, д. 192;

Раздел 2

Сведения о местоположении границ объекта					
1. Система координат МСК-23, зона 1 (23)					
2. Сведения о характерных точках границ объекта					
Обозначение характерных точек границ	Координаты, м		Метод определения координат характерной точки	Средняя квадратическая погрешность положения характерной точки (Mt), м	Описание обозначения точки на местности (при наличии)
	X	Y			
1	2	3	4	5	6
1	434312.79	1296291.69	Аналитический метод	0.50	—
2	434315.04	1296293.92	Аналитический метод	0.50	—
3	434321.43	1296298.20	Аналитический метод	0.50	—
4	434331.44	1296296.23	Аналитический метод	0.50	—

1	2	3	4	5	6
5	434340.66	1296301.36	Аналитический метод	0.50	—
6	434360.99	1296317.03	Аналитический метод	0.50	—
7	434373.60	1296329.03	Аналитический метод	0.50	—
8	434382.64	1296336.71	Аналитический метод	0.50	—
9	434382.41	1296336.71	Аналитический метод	0.50	—
10	434382.41	1296337.01	Аналитический метод	0.50	—
11	434382.71	1296337.01	Аналитический метод	0.50	—
12	434382.71	1296336.77	Аналитический метод	0.50	—
13	434395.93	1296348.01	Аналитический метод	0.50	—
14	434395.26	1296349.03	Аналитический метод	0.50	—
15	434410.20	1296361.60	Аналитический метод	0.50	—
16	434423.22	1296361.15	Аналитический метод	0.50	—
17	434425.24	1296361.59	Аналитический метод	0.50	—
18	434439.46	1296359.19	Аналитический метод	0.50	—
19	434444.84	1296357.28	Аналитический метод	0.50	—
20	434447.02	1296355.82	Аналитический метод	0.50	—
21	434454.78	1296353.32	Аналитический метод	0.50	—
22	434470.13	1296354.04	Аналитический метод	0.50	—
23	434484.10	1296362.04	Аналитический метод	0.50	—
24	434504.44	1296379.30	Аналитический метод	0.50	—
25	434516.52	1296390.00	Аналитический метод	0.50	—
26	434516.02	1296390.76	Аналитический метод	0.50	—
27	434546.93	1296417.38	Аналитический метод	0.50	—
28	434572.07	1296437.77	Аналитический метод	0.50	—
29	434577.01	1296432.84	Аналитический метод	0.50	—
30	434593.38	1296419.05	Аналитический метод	0.50	—
31	434617.25	1296397.40	Аналитический метод	0.50	—
32	434702.31	1296327.12	Аналитический метод	0.50	—
33	434720.72	1296323.33	Аналитический метод	0.50	—
34	434739.35	1296339.19	Аналитический метод	0.50	—
35	434757.84	1296349.85	Аналитический метод	0.50	—
36	434766.64	1296349.85	Аналитический метод	0.50	—
37	434776.23	1296315.48	Аналитический метод	0.50	—
38	434782.81	1296319.62	Аналитический метод	0.50	—
39	434862.66	1296369.23	Аналитический метод	0.50	—
40	434865.53	1296372.82	Аналитический метод	0.50	—
41	434875.31	1296379.31	Аналитический метод	0.50	—
42	434876.08	1296382.32	Аналитический метод	0.50	—
43	434887.78	1296390.47	Аналитический метод	0.50	—
44	434888.61	1296399.79	Аналитический метод	0.50	—
45	434916.62	1296417.40	Аналитический метод	0.50	—
46	434997.36	1296466.62	Аналитический метод	0.50	—
47	435011.53	1296469.29	Аналитический метод	0.50	—
48	435014.47	1296470.69	Аналитический метод	0.50	—
49	435015.85	1296468.90	Аналитический метод	0.50	—
50	435043.93	1296484.26	Аналитический метод	0.50	—
51	435056.81	1296491.92	Аналитический метод	0.50	—
52	435079.49	1296505.93	Аналитический метод	0.50	—
53	435087.94	1296511.00	Аналитический метод	0.50	—

1	2	3	4	5	6
54	435089.53	1296513.12	Аналитический метод	0.50	—
55	435102.50	1296519.49	Аналитический метод	0.50	—
56	435117.43	1296526.92	Аналитический метод	0.50	—
57	435119.18	1296528.20	Аналитический метод	0.50	—
58	435118.48	1296530.16	Аналитический метод	0.50	—
59	435126.07	1296533.73	Аналитический метод	0.50	—
60	435126.50	1296534.36	Аналитический метод	0.50	—
61	435132.76	1296536.72	Аналитический метод	0.50	—
62	435157.40	1296548.44	Аналитический метод	0.50	—
63	435188.48	1296562.89	Аналитический метод	0.50	—
64	435189.08	1296561.67	Аналитический метод	0.50	—
65	435202.89	1296568.33	Аналитический метод	0.50	—
66	435224.72	1296578.23	Аналитический метод	0.50	—
67	435250.09	1296590.01	Аналитический метод	0.50	—
68	435269.03	1296598.85	Аналитический метод	0.50	—
69	435292.89	1296610.44	Аналитический метод	0.50	—
70	435298.00	1296612.73	Аналитический метод	0.50	—
71	435308.77	1296618.43	Аналитический метод	0.50	—
72	435331.82	1296630.26	Аналитический метод	0.50	—
73	435343.02	1296634.71	Аналитический метод	0.50	—
74	435351.74	1296639.01	Аналитический метод	0.50	—
75	435353.95	1296641.86	Аналитический метод	0.50	—
76	435383.92	1296656.68	Аналитический метод	0.50	—
77	435399.21	1296660.09	Аналитический метод	0.50	—
78	435404.65	1296661.35	Аналитический метод	0.50	—
79	435419.12	1296668.57	Аналитический метод	0.50	—
80	435418.81	1296670.18	Аналитический метод	0.50	—
81	435429.00	1296675.43	Аналитический метод	0.50	—
82	435455.02	1296688.14	Аналитический метод	0.50	—
83	435454.74	1296689.10	Аналитический метод	0.50	—
84	435472.84	1296697.93	Аналитический метод	0.50	—
85	435502.86	1296711.46	Аналитический метод	0.50	—
86	435522.33	1296720.37	Аналитический метод	0.50	—
87	435546.08	1296731.66	Аналитический метод	0.50	—
88	435546.74	1296730.03	Аналитический метод	0.50	—
89	435570.01	1296741.21	Аналитический метод	0.50	—
90	435571.13	1296741.21	Аналитический метод	0.50	—
91	435571.94	1296742.06	Аналитический метод	0.50	—
92	435590.25	1296751.02	Аналитический метод	0.50	—
93	435591.22	1296750.24	Аналитический метод	0.50	—
94	435607.95	1296758.06	Аналитический метод	0.50	—
95	435610.87	1296751.50	Аналитический метод	0.50	—
96	435656.13	1296773.36	Аналитический метод	0.50	—
97	435674.36	1296781.93	Аналитический метод	0.50	—
98	435694.74	1296791.00	Аналитический метод	0.50	—
99	435718.08	1296800.47	Аналитический метод	0.50	—
100	435724.71	1296803.08	Аналитический метод	0.50	—
101	435735.00	1296806.84	Аналитический метод	0.50	—
102	435787.08	1296825.66	Аналитический метод	0.50	—

1	2	3	4	5	6
103	435786.59	1296827.91	Аналитический метод	0.50	—
104	435797.59	1296831.66	Аналитический метод	0.50	—
105	435833.83	1296848.78	Аналитический метод	0.50	—
106	435831.44	1296854.78	Аналитический метод	0.50	—
107	435835.55	1296858.63	Аналитический метод	0.50	—
108	435841.59	1296867.87	Аналитический метод	0.50	—
109	435840.50	1296869.87	Аналитический метод	0.50	—
110	435834.01	1296859.92	Аналитический метод	0.50	—
111	435829.08	1296855.31	Аналитический метод	0.50	—
112	435831.28	1296849.78	Аналитический метод	0.50	—
113	435796.84	1296833.51	Аналитический метод	0.50	—
114	435784.25	1296829.23	Аналитический метод	0.50	—
115	435784.75	1296826.95	Аналитический метод	0.50	—
116	435734.32	1296808.72	Аналитический метод	0.50	—
117	435724.00	1296804.95	Аналитический метод	0.50	—
118	435717.34	1296802.32	Аналитический метод	0.50	—
119	435693.96	1296792.84	Аналитический метод	0.50	—
120	435673.53	1296783.75	Аналитический метод	0.50	—
121	435655.27	1296775.17	Аналитический метод	0.50	—
122	435611.86	1296754.20	Аналитический метод	0.50	—
123	435608.95	1296760.74	Аналитический метод	0.50	—
124	435591.50	1296752.58	Аналитический метод	0.50	—
125	435590.50	1296753.37	Аналитический метод	0.50	—
126	435570.74	1296743.70	Аналитический метод	0.50	—
127	435570.27	1296743.21	Аналитический метод	0.50	—
128	435569.54	1296743.20	Аналитический метод	0.50	—
129	435547.79	1296732.76	Аналитический метод	0.50	—
130	435547.13	1296734.37	Аналитический метод	0.50	—
131	435521.49	1296722.18	Аналитический метод	0.50	—
132	435502.03	1296713.28	Аналитический метод	0.50	—
133	435471.99	1296699.74	Аналитический метод	0.50	—
134	435452.35	1296690.16	Аналитический метод	0.50	—
135	435452.63	1296689.20	Аналитический метод	0.50	—
136	435428.10	1296677.22	Аналитический метод	0.50	—
137	435420.55	1296673.32	Аналитический метод	0.50	—
138	435416.59	1296671.12	Аналитический метод	0.50	—
139	435416.87	1296669.68	Аналитический метод	0.50	—
140	435403.97	1296663.25	Аналитический метод	0.50	—
141	435398.76	1296662.04	Аналитический метод	0.50	—
142	435383.25	1296658.58	Аналитический метод	0.50	—
143	435352.65	1296643.45	Аналитический метод	0.50	—
144	435350.44	1296640.60	Аналитический метод	0.50	—
145	435342.21	1296636.54	Аналитический метод	0.50	—
146	435330.99	1296632.08	Аналитический метод	0.50	—
147	435307.84	1296620.21	Аналитический метод	0.50	—
148	435297.12	1296614.53	Аналитический метод	0.50	—
149	435292.04	1296612.25	Аналитический метод	0.50	—
150	435268.17	1296600.66	Аналитический метод	0.50	—
151	435249.24	1296591.83	Аналитический метод	0.50	—

1	2	3	4	5	6
152	435223.89	1296580.05	Аналитический метод	0.50	—
153	435202.04	1296570.14	Аналитический метод	0.50	—
154	435189.99	1296564.33	Аналитический метод	0.50	—
155	435189.40	1296565.52	Аналитический метод	0.50	—
156	435156.55	1296550.25	Аналитический метод	0.50	—
157	435131.98	1296538.56	Аналитический метод	0.50	—
158	435125.19	1296536.00	Аналитический метод	0.50	—
159	435124.72	1296535.30	Аналитический метод	0.50	—
160	435119.95	1296533.06	Аналитический метод	0.50	—
161	435116.12	1296531.26	Аналитический метод	0.50	—
162	435116.51	1296530.41	Аналитический метод	0.50	—
163	435116.30	1296530.30	Аналитический метод	0.50	—
164	435116.79	1296528.93	Аналитический метод	0.50	—
165	435116.39	1296528.64	Аналитический метод	0.50	—
166	435101.61	1296521.28	Аналитический метод	0.50	—
167	435088.22	1296514.70	Аналитический метод	0.50	—
168	435086.57	1296512.51	Аналитический метод	0.50	—
169	435078.45	1296507.64	Аналитический метод	0.50	—
170	435055.77	1296493.63	Аналитический метод	0.50	—
171	435042.94	1296485.99	Аналитический метод	0.50	—
172	435016.39	1296471.48	Аналитический метод	0.50	—
173	435015.13	1296473.11	Аналитический метод	0.50	—
174	435012.52	1296471.71	Аналитический метод	0.50	—
175	435012.41	1296471.92	Аналитический метод	0.50	—
176	435010.91	1296471.21	Аналитический метод	0.50	—
177	434996.63	1296468.51	Аналитический метод	0.50	—
178	434915.57	1296419.10	Аналитический метод	0.50	—
179	434886.71	1296400.95	Аналитический метод	0.50	—
180	434885.87	1296391.58	Аналитический метод	0.50	—
181	434874.33	1296383.54	Аналитический метод	0.50	—
182	434873.57	1296380.55	Аналитический метод	0.50	—
183	434864.16	1296374.31	Аналитический метод	0.50	—
184	434861.31	1296370.75	Аналитический метод	0.50	—
185	434781.75	1296321.31	Аналитический метод	0.50	—
186	434777.43	1296318.60	Аналитический метод	0.50	—
187	434768.16	1296351.85	Аналитический метод	0.50	—
188	434757.30	1296351.85	Аналитический метод	0.50	—
189	434738.19	1296340.83	Аналитический метод	0.50	—
190	434720.17	1296325.48	Аналитический метод	0.50	—
191	434703.20	1296328.98	Аналитический метод	0.50	—
192	434618.56	1296398.91	Аналитический метод	0.50	—
193	434594.70	1296420.56	Аналитический метод	0.50	—
194	434578.36	1296434.31	Аналитический метод	0.50	—
195	434572.21	1296440.46	Аналитический метод	0.50	—
196	434545.64	1296418.92	Аналитический метод	0.50	—
197	434513.38	1296391.12	Аналитический метод	0.50	—
198	434513.89	1296390.34	Аналитический метод	0.50	—
199	434503.13	1296380.81	Аналитический метод	0.50	—
200	434482.95	1296363.68	Аналитический метод	0.50	—

1	2	3	4	5	6
201	434469.56	1296356.01	Аналитический метод	0.50	—
202	434455.05	1296355.34	Аналитический метод	0.50	—
203	434439.10	1296360.49	Аналитический метод	0.50	—
204	434425.37	1296363.08	Аналитический метод	0.50	—
205	434409.50	1296363.63	Аналитический метод	0.50	—
206	434392.62	1296349.41	Аналитический метод	0.50	—
207	434393.29	1296348.39	Аналитический метод	0.50	—
208	434372.26	1296330.52	Аналитический метод	0.50	—
209	434359.68	1296318.55	Аналитический метод	0.50	—
210	434339.56	1296303.04	Аналитический метод	0.50	—
211	434331.11	1296298.34	Аналитический метод	0.50	—
212	434321.01	1296300.32	Аналитический метод	0.50	—
213	434313.76	1296295.48	Аналитический метод	0.50	—
214	434311.38	1296293.11	Аналитический метод	0.50	—
1	434312.79	1296291.69	Аналитический метод	0.50	—
3. Сведения о характерных точках части (частей) границы объекта					
Обозначение характерных точек части границы	Координаты, м		Метод определения координат характерной точки	Средняя квадратическая погрешность положения характерной точки (M _t), м	Описание обозначения точки на местности (при наличии)
	X	Y			
—	—	—	—	—	—

Н.В. Мальцева, начальник управления архитектуры и градостроительства администрации муниципального образования городской округ город-курорт Геленджик
Краснодарского края - главный архитектор



**АДМИНИСТРАЦИЯ МУНИЦИПАЛЬНОГО ОБРАЗОВАНИЯ
ГОРОДСКОЙ ОКРУГ ГОРОД-КУРОРТ ГЕЛЕНДЖИК
КРАСНОДАРСКОГО КРАЯ**

ПОСТАНОВЛЕНИЕ

от 16 июля 2026 года

№ 1356

г. Геленджик

Об установлении публичного сервитута

На основании ходатайства филиала АО «Электросети Кубани» от 4 марта 2026 года №ЭК/ДИО/09/1227 об установлении публичного сервитута, руководствуясь статьями 23, 39.43 Земельного кодекса Российской Федерации, Федеральным законом от 6 октября 2003 года №131-ФЗ «Об общих принципах организации местного самоуправления в Российской Федерации», Федеральным законом от 20 марта 2025 года №33-ФЗ «Об общих принципах организации местного самоуправления в единой системе публичной власти» (в редакции Федерального закона от 9 апреля 2026 года №85-ФЗ), Законом Краснодарского края от 5 ноября 2002 года №532-КЗ «Об основах регулирования земельных отношений в Краснодарском крае» (в редакции Закона Краснодарского края от 2 июня 2026 года №5528-КЗ), статьями 25, 37, 38, 58 Устава муниципального образования городской округ город-курорт Геленджик Краснодарского края, п о с т а н о в л я ю:

1. Установить публичный сервитут сроком на 10 лет в целях строительства и эксплуатации линейного объекта электросетевого хозяйства «Электроснабжение ЭПУ потребителей в соответствии с договором на ТП №1-34-25-0058 г. Геленджик»:

1) земельного участка площадью 225 кв.м, расположенного в границах кадастрового квартала 23:40:0508004;

2) земельного участка площадью 1 кв.м, расположенного в границах кадастрового квартала 23:40:0508000.

2. Утвердить границы публичного сервитута в целях строительства и эксплуатации линейного объекта электросетевого хозяйства «Электроснабжение ЭПУ потребителей в соответствии с договором на ТП №1-34-25-0058 г. Геленджик» (прилагается).

3. Определить:

1) срок, в течение которого использование земельных участков (их частей) и (или) расположенных на них объектов недвижимого имущества в

соответствии с их разрешенным использованием будет невозможно или существенно затруднено в связи с осуществлением сервитута, – в течение 1 месяца, в том числе 0,5 месяца подготовительный период;

2) что установление зон с особыми условиями использования территорий и содержание ограничений прав на земельные участки в границах таких зон будет осуществлено в соответствии с постановлением Правительства Российской Федерации от 24 февраля 2009 года №160 «О порядке установления охранных зон объектов электросетевого хозяйства и особых условий использования земельных участков, расположенных в границах таких зон»;

3) что порядок расчета и внесения платы за публичный сервитут, устанавливаемый:

- в отношении земельного участка, находящегося в государственной или муниципальной собственности и не обремененного правами третьих лиц, устанавливается в размере 0,01 процента кадастровой стоимости такого земельного участка за каждый год использования этого земельного участка. При этом плата за публичный сервитут, установленный на три года и более, не может быть менее чем 0,1 процента кадастровой стоимости земельного участка, обремененного сервитутом, за весь срок сервитута;

- в отношении земельных участков, находящихся в частной собственности или находящихся в государственной или муниципальной собственности и предоставленных гражданам или юридическим лицам, определяется в соответствии с Федеральным законом от 29 июля 1998 года №135-ФЗ «Об оценочной деятельности в Российской Федерации» и методическими рекомендациями, утверждаемыми федеральным органом исполнительной власти, осуществляющим функции по выработке государственной политики и нормативно-правовому регулированию в сфере земельных отношений;

- в отношении земельных участков и (или) земель кадастровая стоимость которых не определена, размер платы за публичный сервитут рассчитывается пропорционально площади земельного участка и (или) земель в установленных границах публичного сервитута, и в соответствии с абзацем третьим настоящего подпункта, исходя из среднего уровня кадастровой стоимости земельных участков по городскому округу;

4) срок и график ремонтно-эксплуатационных работ по обслуживанию инженерного сооружения (при необходимости) – ежегодно с 1 января по 31 декабря.

4. Акционерное общество «Электросети Кубани» обязано привести земельные участки, указанные в пункте 1 постановления, в состояние, пригодное для их использования в соответствии с разрешенным использованием, в срок не позднее чем 3 месяца после завершения эксплуатации инженерных сетей, для размещения которых был установлен публичный сервитут.

5. Управлению архитектуры и градостроительства администрации муниципального образования городской округ город-курорт Геленджик Краснодарского края (Мальцева) направить копию настоящего постановления и

графическое описание местоположения границ публичного сервитута в управление Федеральной службы государственной регистрации, кадастра и картографии по Краснодарскому краю в установленном законом порядке.

6. Опубликовать настоящее постановление в печатном средстве массовой информации «Официальный вестник органов местного самоуправления муниципального образования город-курорт Геленджик» и разместить на официальном сайте администрации муниципального образования городской округ город-курорт Геленджик Краснодарского края в информационно-телекоммуникационной сети «Интернет» (admngel.ru).

7. Контроль за выполнением настоящего постановления возложить на заместителя главы муниципального образования городской округ город-курорт Геленджик Краснодарского края Антипова В.В.

8. Постановление вступает в силу со дня его подписания.

А.А. Богодистов, глава муниципального образования
городской округ город-курорт Геленджик
Краснодарского края

Приложение

УТВЕРЖДЕНЫ

постановлением администрации
муниципального образования
городской округ город-курорт
Геленджик Краснодарского края
от 16.07.2026 № 1356

ГРАНИЦЫ

публичного сервитута в целях строительства и
эксплуатации линейного объекта электросетевого
хозяйства «Электроснабжение ЭПУ потребителей
в соответствии с договором на
ТП №1-34-25-0058 г. Геленджик»



Система координат: МСК-23, зона 1

Масштаб 1:1000

Условные обозначения :

- | | |
|--|--|
| | - проектная граница публичного сервитута |
| | - характерная точка границы публичного сервитута |
| | - местоположение инженерного сооружения |
| | - границы земельных участков, сведения о которых содержатся в ЕГРН |
| | - границы кадастровых кварталов, сведения о которых содержатся в ЕГРН |
| | - кадастровый номер земельного участка, сведения о котором содержатся в ЕГРН |
| | - номер кадастрового квартала, сведения о котором содержатся в ЕГРН |
| | - граница и наименование установленных административно-территориальных образований |

ОПИСАНИЕ МЕСТОПОЛОЖЕНИЯ ГРАНИЦ
публичного сервитута в целях строительства и эксплуатации
линейного объекта электросетевого хозяйства
«Электроснабжение ЭПУ потребителей в соответствии
с договором на ТП №1-34-25-0058 г. Геленджик»

Раздел 1

Сведения об объекте		
№ п/п	Характеристики объекта	Описание характеристик
1	2	3
1	Местоположение объекта	Краснодарский край, городской округ город-курорт Геленджик, город Геленджик
2	Площадь объекта +/- величина погрешности определения площади (Р+/- Дельта Р)	226 кв.м ± 15.65 кв.м
3	Иные характеристики объекта	публичный сервитут для использования земель и земельных участков в целях строительства и эксплуатации линейного объекта электросетевого хозяйства «Электроснабжение ЭПУ потребителей в соответствии с договором на ТП № 1-34-25-0058 г. Геленджик», необходимого для подключения (технологического присоединения) к сетям инженерно-технического обеспечения, сроком на 10 (десять) лет. Публичный сервитут устанавливается в пользу АО «Электросети Кубани», ИНН 2308139496, ОГРН 1072308013821, 350049, Краснодарский край, г. Краснодар, ул. Красных Партизан, д. 192

Раздел 2

Сведения о местоположении границ объекта					
1. Система координат МСК-23, зона 1					
2. Сведения о характерных точках границ объекта					
Обозначение характерных точек границ	Координаты, м		Метод определения координат характерной точки	Средняя квадратическая погрешность положения характерной точки (Mt), м	Описание обозначения точки на местности (при наличии)
	X	Y			
1	2	3	4	5	6
1	422041.51	1317009.24	Аналитический метод	0.50	—
2	422043.42	1317008.50	Аналитический метод	0.50	—
3	422044.01	1317009.99	Аналитический метод	0.50	—
4	422051.80	1316998.63	Аналитический метод	0.50	—

1	2	3	4	5	6
5	422076.04	1317016.08	Аналитический метод	0.50	—
6	422076.32	1317015.62	Аналитический метод	0.50	—
7	422096.37	1317031.44	Аналитический метод	0.50	—
8	422115.80	1317045.72	Аналитический метод	0.50	—
9	422136.30	1317060.32	Аналитический метод	0.50	—
10	422135.33	1317061.71	Аналитический метод	0.50	—
11	422052.03	1317001.29	Аналитический метод	0.50	—
12	422044.88	1317012.28	Аналитический метод	0.50	—
13	422043.61	1317014.12	Аналитический метод	0.50	—
1	422041.51	1317009.24	Аналитический метод	0.50	—
3. Сведения о характерных точках части (частей) границы объекта					
Обозначение характерных точек части границы	Координаты, м		Метод определения координат характерной точки	Средняя квадратическая погрешность положения характерной точки (M _t), м	Описание обозначения точки на местности (при наличии)
	X	Y			
1	2	3	4	5	6
—	—	—	—	—	—

Н.В. Мальцева, начальник управления архитектуры и градостроительства администрации муниципального образования городской округ город-курорт Геленджик Краснодарского края - главный архитектор



**АДМИНИСТРАЦИЯ МУНИЦИПАЛЬНОГО ОБРАЗОВАНИЯ
ГОРОДСКОЙ ОКРУГ ГОРОД-КУРОРТ ГЕЛЕНДЖИК
КРАСНОДАРСКОГО КРАЯ**

ПОСТАНОВЛЕНИЕ

от 16 июля 2026 года

№ 1357

г. Геленджик

Об установлении публичного сервитута

На основании ходатайства филиала АО «Электросети Кубани» от 10 декабря 2025 года №ЭК/ДИО/09/8538 об установлении публичного сервитута, руководствуясь статьями 23, 39.43 Земельного кодекса Российской

Федерации, Федеральным законом от 6 октября 2003 года №131-ФЗ «Об общих принципах организации местного самоуправления в Российской Федерации», Федеральным законом от 20 марта 2025 года №33-ФЗ «Об общих принципах организации местного самоуправления в единой системе публичной власти» (в редакции Федерального закона от 9 апреля 2026 года №85-ФЗ), Законом Краснодарского края от 5 ноября 2002 года №532-КЗ «Об основах регулирования земельных отношений в Краснодарском крае» (в редакции Закона Краснодарского края от 2 июня 2026 года №5528-КЗ), статьями 25, 37, 38, 58 Устава муниципального образования городской округ город-курорт Геленджик Краснодарского края, п о с т а н о в л я ю:

1. Установить публичный сервитут сроком на 10 лет в целях размещения (строительство и эксплуатация) объекта: «Строительство трансформаторной подстанции, строительство ЛЭП-6 кВ, строительство ЛЭП-0,4 кВ в соответствии с договором на ТП № 4-34-22-2890 г. Геленджик»:

1) земельного участка площадью 88 кв.м, расположенного в границах земельного участка с кадастровым номером 23:40:0000000:304 площадью 206793,1 кв.м по адресу: Краснодарский край, г. Геленджик;

2) земельного участка площадью 865 кв.м, расположенного в границах земельного участка с кадастровым номером 23:40:0000000:8586 площадью 47196 кв.м по адресу: Краснодарский край, городской округ город-курорт Геленджик, г. Геленджик, проспект Геленджикский, з/у 180Б;

3) земельного участка площадью 60 кв.м, расположенного в границах земельного участка с кадастровым номером 23:40:0000000:8585 площадью 29787 кв.м по адресу: Краснодарский край, городской округ город-курорт Геленджик, г. Геленджик, проспект Геленджикский, з/у 180Б;

4) земельного участка площадью 193 кв.м, расположенного в границах земельного участка с кадастровым номером 23:40:0000000:8584 площадью 410870 кв.м по адресу: Краснодарский край, городской округ город-курорт Геленджик, г. Геленджик, проспект Геленджикский, з/у 180Б;

5) земельного участка площадью 4 кв.м, расположенного в границах земельного участка с кадастровым номером 23:40:0407009:411 площадью 3855 кв.м по адресу: Российская Федерация, Краснодарский край, г.о. город-курорт Геленджик, г. Геленджик, ул. Одесская, з/у 7В;

6) земельного участка площадью 79 кв.м, расположенного в границах кадастрового квартала 23:40:0407017;

7) земельного участка площадью 341 кв.м, расположенного в границах кадастрового квартала 23:40:0407016;

8) земельного участка площадью 287 кв.м, расположенного в границах кадастрового квартала 23:40:0407009.

2. Утвердить границы публичного сервитута в целях размещения (строительство и эксплуатация) объекта: «Строительство трансформаторной подстанции, строительство ЛЭП-6 кВ, строительство ЛЭП-0,4 кВ в соответствии с договором на ТП № 4-34-22-2890 г. Геленджик» (прилагается).

3. Определить:

1) срок, в течение которого использование земельных участков (их частей) и (или) расположенных на них объектов недвижимого имущества в соответствии с их разрешенным использованием будет невозможно или существенно затруднено в связи с осуществлением сервитута, – в течение 11 месяцев с даты установления публичного сервитута;

2) что установление зон с особыми условиями использования территорий и содержание ограничений прав на земельные участки в границах таких зон будет осуществлено в соответствии с постановлением Правительства Российской Федерации от 24 февраля 2009 года №160 «О порядке установления охранных зон объектов электросетевого хозяйства и особых условий использования земельных участков, расположенных в границах таких зон»;

3) что порядок расчета и внесения платы за публичный сервитут, устанавливаемый:

- в отношении земельного участка, находящегося в государственной или муниципальной собственности и не обремененного правами третьих лиц, устанавливается в размере 0,01 процента кадастровой стоимости такого земельного участка за каждый год использования этого земельного участка. При этом плата за публичный сервитут, установленный на три года и более, не может быть менее чем 0,1 процента кадастровой стоимости земельного участка, обремененного сервитутом, за весь срок сервитута;

- в отношении земельных участков, находящихся в частной собственности или находящихся в государственной или муниципальной собственности и предоставленных гражданам или юридическим лицам, определяется в соответствии с Федеральным законом от 29 июля 1998 года №135-ФЗ «Об оценочной деятельности в Российской Федерации» и методическими рекомендациями, утверждаемыми федеральным органом исполнительной власти, осуществляющим функции по выработке государственной политики и нормативно-правовому регулированию в сфере земельных отношений;

- в отношении земельных участков и (или) земель кадастровая стоимость которых не определена, размер платы за публичный сервитут рассчитывается пропорционально площади земельного участка и (или) земель в установленных границах публичного сервитута, и в соответствии с абзацем третьим настоящего подпункта, исходя из среднего уровня кадастровой стоимости земельных участков по городскому округу;

4) срок и график ремонтно-эксплуатационных работ по обслуживанию инженерного сооружения (при необходимости) – ежегодно с 1 января по 31 декабря.

4. Акционерное общество «Электросети Кубани» обязано привести земельные участки, указанные в пункте 1 постановления, в состояние, пригодное для их использования в соответствии с разрешенным использованием, в срок не позднее чем 3 месяца после завершения эксплуатации инженерных сетей, для размещения которых был установлен публичный сервитут.

5. Управлению архитектуры и градостроительства администрации муниципального образования городской округ город-курорт Геленджик Краснодарского края (Мальцева) направить копию настоящего постановления и графическое описание местоположения границ публичного сервитута в управление Федеральной службы государственной регистрации, кадастра и картографии по Краснодарскому краю в установленном законом порядке.

6. Опубликовать настоящее постановление в печатном средстве массовой информации «Официальный вестник органов местного самоуправления муниципального образования город-курорт Геленджик» и разместить на официальном сайте администрации муниципального образования городской округ город-курорт Геленджик Краснодарского края в информационно-телекоммуникационной сети «Интернет» (admgel.ru).

7. Контроль за выполнением настоящего постановления возложить на заместителя главы муниципального образования городской округ город-курорт Геленджик Краснодарского края Антипова В.В.

8. Постановление вступает в силу со дня его подписания.


А.А. Богодистов, глава муниципального образования
городской округ город-курорт Геленджик
Краснодарского края

ГРАНИЦЫ

публичного сервитута в целях размещения (строительство и эксплуатация) объекта: «Строительство трансформаторной подстанции, строительство ЛЭП-6 кВ, строительство ЛЭП-0,4 кВ в соответствии с договором на ТП № 4-34-22-2890 г. Геленджик»

Приложение
УТВЕРЖДЕНЫ
постановлением администрации
муниципального образования
городской округ город-курорт
Геленджик Краснодарского края
от 16.07.2026 № 1357



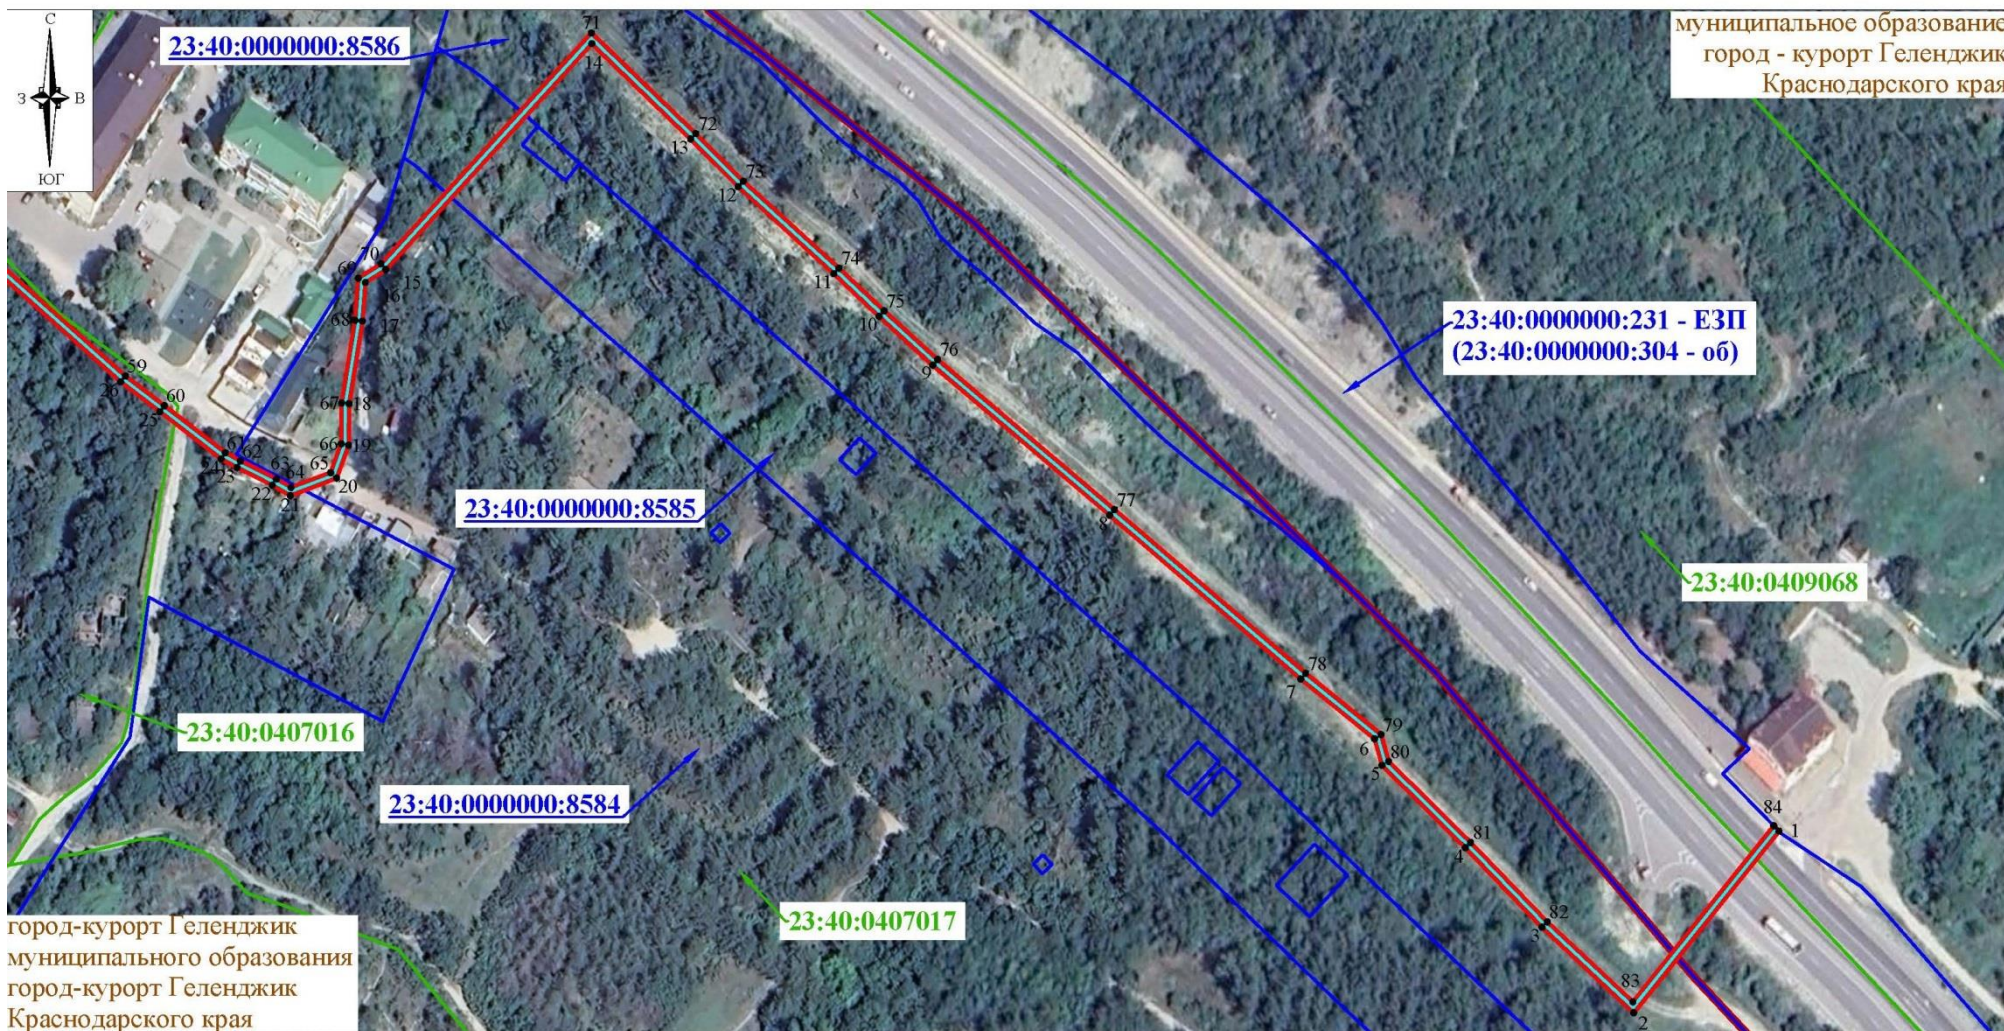

Условные обозначения:

- - проектные границы публичного сервитута
- - ось проектируемого линейного сооружения (КЛ-6 кВ)
- 23:41:0604001:148 - границы и кадастровые номера земельных участков, согласно сведениям ЕГРН, в отношении которых проектируется публичный сервитут
- 23:41:1010002 - номер кадастрового квартала, согласно сведениям ЕГРН
- 1 - характерные точки проектных границ публичного сервитута
- - установленные границы административно-территориальных образований

Система координат: МСК-23, зона 1
Масштаб 1:2000
Лист 2

ОПИСАНИЕ МЕСТОПОЛОЖЕНИЯ ГРАНИЦ
публичного сервитута в целях размещения (строительство
и эксплуатация) объекта: «Строительство трансформаторной
подстанции, строительство ЛЭП-6 кВ, строительство ЛЭП-0,4 кВ в
соответствии с договором на ТП № 4-34-22-2890 г. Геленджик»

Раздел 1

Сведения об объекте		
№ п/п	Характеристики объекта	Описание характеристик
1	2	3
1	Местоположение объекта	Краснодарский край, городской округ город-курорт Геленджик, город Геленджик
2	Площадь объекта +/- величина погрешности определения площади (Р+/- Дельта Р)	1917 кв.м ± 47.65 кв.м
3	Иные характеристики объекта	Публичный сервитут в целях размещения (строительство и эксплуатация) объекта «Строительство трансформаторной подстанции, строительство ЛЭП-6 кВ, строительство ЛЭП-0,4 кВ в соответствии с договором на ТП № 4-34-22-2890 г. Геленджик», срок публичного сервитута 10 (десять) лет устанавливается в пользу АО «Электросети Кубани» ИНН 2308139496 ОГРН 1072308013821 адрес: 350049, г. Краснодар, ул. Красных Партизан, д. 192

Раздел 2

Сведения о местоположении границ объекта					
1. Система координат МСК-23, зона 1					
2. Сведения о характерных точках границ объекта					
Обозначение характерных точек границ	Координаты, м		Метод определения координат характерной точки	Средняя квадратическая погрешность положения характерной точки (M _t), м	Описание обозначения точки на местности (при наличии)
	X	Y			
1	2	3	4	5	6
1	428290.34	1306765.34	Аналитический метод	0.50	—
2	428241.13	1306725.96	Аналитический метод	0.50	—
3	428264.33	1306701.11	Аналитический метод	0.50	—
4	428285.85	1306680.32	Аналитический метод	0.50	—
5	428308.15	1306657.76	Аналитический метод	0.50	—
6	428315.33	1306655.75	Аналитический метод	0.50	—
7	428331.53	1306635.76	Аналитический метод	0.50	—
8	428375.90	1306583.92	Аналитический метод	0.50	—
9	428416.51	1306535.99	Аналитический метод	0.50	—
10	428429.72	1306521.45	Аналитический метод	0.50	—
11	428441.30	1306509.20	Аналитический метод	0.50	—
12	428464.86	1306483.28	Аналитический метод	0.50	—

1	2	3	4	5	6
13	428477.76	1306470.37	Аналитический метод	0.50	—
14	428503.59	1306443.59	Аналитический метод	0.50	—
15	428442.40	1306387.79	Аналитический метод	0.50	—
16	428438.89	1306382.26	Аналитический метод	0.50	—
17	428428.43	1306381.45	Аналитический метод	0.50	—
18	428406.10	1306377.88	Аналитический метод	0.50	—
19	428394.87	1306377.70	Аналитический метод	0.50	—
20	428385.97	1306374.46	Аналитический метод	0.50	—
21	428381.19	1306361.92	Аналитический метод	0.50	—
22	428384.05	1306357.03	Аналитический метод	0.50	—
23	428388.82	1306347.52	Аналитический метод	0.50	—
24	428391.13	1306343.19	Аналитический метод	0.50	—
25	428403.94	1306326.57	Аналитический метод	0.50	—
26	428412.01	1306315.95	Аналитический метод	0.50	—
27	428445.21	1306278.54	Аналитический метод	0.50	—
28	428449.54	1306275.13	Аналитический метод	0.50	—
29	428478.13	1306237.11	Аналитический метод	0.50	—
30	428475.99	1306209.62	Аналитический метод	0.50	—
31	428471.87	1306193.28	Аналитический метод	0.50	—
32	428492.10	1306173.10	Аналитический метод	0.50	—
33	428516.56	1306152.68	Аналитический метод	0.50	—
34	428530.16	1306160.40	Аналитический метод	0.50	—
35	428543.96	1306167.02	Аналитический метод	0.50	—
36	428555.74	1306173.02	Аналитический метод	0.50	—
37	428558.84	1306171.70	Аналитический метод	0.50	—
38	428561.84	1306169.24	Аналитический метод	0.50	—
39	428571.88	1306160.08	Аналитический метод	0.50	—
40	428576.52	1306154.33	Аналитический метод	0.50	—
41	428581.02	1306148.51	Аналитический метод	0.50	—
42	428574.06	1306143.01	Аналитический метод	0.50	—
43	428575.32	1306141.46	Аналитический метод	0.50	—
44	428583.82	1306148.17	Аналитический метод	0.50	—
45	428578.09	1306155.57	Аналитический метод	0.50	—
46	428573.34	1306161.46	Аналитический метод	0.50	—
47	428563.15	1306170.76	Аналитический метод	0.50	—
48	428559.88	1306173.43	Аналитический метод	0.50	—
49	428555.66	1306175.22	Аналитический метод	0.50	—
50	428543.07	1306168.81	Аналитический метод	0.50	—
51	428529.23	1306162.18	Аналитический метод	0.50	—
52	428516.77	1306155.10	Аналитический метод	0.50	—
53	428493.45	1306174.58	Аналитический метод	0.50	—
54	428474.09	1306193.90	Аналитический метод	0.50	—
55	428477.97	1306209.30	Аналитический метод	0.50	—
56	428480.18	1306237.71	Аналитический метод	0.50	—
57	428450.98	1306276.54	Аналитический метод	0.50	—
58	428446.59	1306280.00	Аналитический метод	0.50	—
59	428413.56	1306317.22	Аналитический метод	0.50	—
60	428405.53	1306327.78	Аналитический метод	0.50	—
61	428392.82	1306344.28	Аналитический метод	0.50	—
62	428390.60	1306348.43	Аналитический метод	0.50	—
63	428385.72	1306358.16	Аналитический метод	0.50	—
64	428383.40	1306362.11	Аналитический метод	0.50	—
65	428387.42	1306372.86	Аналитический метод	0.50	—
66	428395.24	1306375.70	Аналитический метод	0.50	—
67	428406.28	1306375.88	Аналитический метод	0.50	—
68	428428.67	1306379.46	Аналитический метод	0.50	—
69	428440.04	1306380.35	Аналитический метод	0.50	—
70	428443.95	1306386.50	Аналитический метод	0.50	—
71	428506.45	1306443.50	Аналитический метод	0.50	—
72	428479.19	1306471.77	Аналитический метод	0.50	—
73	428466.31	1306484.66	Аналитический метод	0.50	—
74	428442.76	1306510.56	Аналитический метод	0.50	—
75	428431.19	1306522.81	Аналитический метод	0.50	—
76	428418.01	1306537.31	Аналитический метод	0.50	—

1	2	3	4	5	6
77	428377.42	1306585.22	Аналитический метод	0.50	—
78	428333.06	1306637.04	Аналитический метод	0.50	—
79	428316.48	1306657.50	Аналитический метод	0.50	—
80	428309.19	1306659.54	Аналитический метод	0.50	—
81	428287.25	1306681.75	Аналитический метод	0.50	—
82	428265.76	1306702.52	Аналитический метод	0.50	—
83	428244.07	1306725.75	Аналитический метод	0.50	—
84	428291.77	1306763.93	Аналитический метод	0.50	—
1	428290.34	1306765.34	Аналитический метод	0.50	—
3. Сведения о характерных точках части (частей) границы объекта					
Обозначение характерных точек части границы	Координаты, м		Метод определения координат характерной точки	Средняя квадратическая погрешность положения характерной точки (M _t), м	Описание обозначения точки на местности (при наличии)
	X	Y			
1	2	3	4	5	6
—	—	—	—	—	—

Н.В. Мальцева, начальник управления архитектуры и градостроительства администрации муниципального образования городской округ город-курорт Геленджик Краснодарского края - главный архитектор



**АДМИНИСТРАЦИЯ МУНИЦИПАЛЬНОГО ОБРАЗОВАНИЯ
ГОРОДСКОЙ ОКРУГ ГОРОД-КУРОРТ ГЕЛЕНДЖИК
КРАСНОДАРСКОГО КРАЯ**

ПОСТАНОВЛЕНИЕ

от 17 июля 2026 года

№ 1358

г. Геленджик

**О перемещении (демонтаже) временных
сооружений, размещенных на территории муниципального
образования городской округ город-курорт Геленджик
Краснодарского края с нарушением порядка
предоставления и (или) использования земельных**

участков, установленного законодательством Российской Федерации

В соответствии со статьями 209, 304 Гражданского кодекса Российской Федерации, статьей 60 Земельного кодекса Российской Федерации, Федеральным законом от 31 июля 2020 года №248-ФЗ «О государственном контроле (надзоре) и муниципальном контроле в Российской Федерации» (в редакции Федерального закона от 17 апреля 2026 года №101-ФЗ), Федеральным законом от 6 октября 2003 года № 131-ФЗ «Об общих принципах организации местного самоуправления в Российской Федерации», Федеральным законом от 20 марта 2025 года №33-ФЗ «Об общих принципах организации местного самоуправления в единой системе публичной власти» (в редакции Федерального закона от 9 апреля 2026 года №85-ФЗ), постановлением администрации муниципального образования город-курорт Геленджик от 21 марта 2016 года №922 «О межведомственной комиссии по предотвращению и пресечению самовольного строительства и самовольного занятия земельных участков на территории муниципального образования город-курорт Геленджик при администрации муниципального образования город-курорт Геленджик» (в редакции постановления администрации муниципального образования город-курорт Геленджик от 21 июля 2025 года №1476), постановлением администрации муниципального образования город-курорт Геленджик от 24 августа 2018 года №2638 «Об утверждении Порядка обращения с временными сооружениями, размещенными на территории муниципального образования город-курорт Геленджик с нарушением порядка предоставления и (или) использования земельных участков, установленного законодательством Российской Федерации» (в редакции постановления администрации муниципального образования город-курорт Геленджик от 21 апреля 2023 года №842), статьями 25, 37, 40, 58 Устава муниципального образования городской округ город-курорт Геленджик Краснодарского края, на основании протокола заседания межведомственной комиссии по предотвращению и пресечению самовольного строительства и самовольного занятия земельных участков на территории муниципального образования город-курорт Геленджик при администрации муниципального образования город-курорт Геленджик от 13 июля 2026 года №3, п о с т а н о в л я ю:

1. Произвести за счет средств бюджета муниципального образования городской округ город-курорт Геленджик Краснодарского края перемещение (демонтаж) временных сооружений, размещенных на территории муниципального образования городской округ город-курорт Геленджик Краснодарского края с нарушением порядка предоставления и (или) использования земельных участков, установленного законодательством Российской Федерации (далее - самовольно размещенное временное сооружение), на специально отведенное место хранения перемещенных самовольно размещенных временных сооружений, а именно:

– 52 некапитальных сооружений (парковочные барьеры), расположенных по адресу: г. Геленджик, с. Дивноморское, ул. Горная, вблизи, д. 1, 3, 5, 7, 9;

– нестационарных торговых объектов: 3 металлических палаток, 2 передвижных точек по продаже горячей кукурузы, холодильника с напитками, деревянных стеллажей, весов, расположенных вблизи земельного участка с кадастровым номером 23:40:1001027:9 по адресу: Краснодарский край, г. Геленджик, с. Архипо-Осиповка, ул. Вишневая, д. 33;

– одного некапитального сооружения в двух надземных уровнях с установленной деревянной площадкой, расположенного вблизи земельного участка с кадастровым номером 23:40:0404001:8 по адресу: Краснодарский край,

г. Геленджик, ул. Революционная, район бывшей санаторно-лечебной школы;

– одного нестационарного торгового объекта по реализации безалкогольных напитков (квас «Староминской»), расположенного вблизи земельного участка с кадастровым номером 23:40:0804016:1 по адресу: Краснодарский край, г. Геленджик, с. Пшада, ул. Советская, вблизи д. 23.

2. Управлению муниципального земельного контроля администрации муниципального образования городской округ город-курорт Геленджик Краснодарского края (Магалова):

1) обеспечить размещение непосредственно на самовольно размещенных временных сооружениях уведомлений о перемещении (демонтаже) самовольно размещенных временных сооружений в установленном порядке;

2) по завершении перемещения (демонтажа) самовольно размещенных временных сооружений, обеспечить составление актов о перемещении (демонтаже) самовольно размещенных временных сооружений.

3. Управлению муниципального земельного контроля администрации муниципального образования городской округ город-курорт Геленджик Краснодарского края совместно с отделом по муниципальным закупкам администрации муниципального образования городской округ город-курорт Геленджик Краснодарского края (Зозуля) обеспечить выполнение необходимых мероприятий по определению подрядчиков (исполнителей) по перемещению (демонтажу) самовольно размещенных временных сооружений, указанных в пункте 1 настоящего постановления, и ответственному хранению в специально отведенном месте хранения перемещенных самовольно размещенных временных сооружений в соответствии с требованиями Федерального закона от 5 апреля 2013 года №44-ФЗ «О контрактной системе в сфере закупок товаров, работ, услуг для обеспечения государственных и муниципальных нужд» и оформление соответствующих документов в установленном порядке.

4. Опубликовать настоящее постановление в печатном средстве массовой информации «Официальный вестник органов местного самоуправления муниципального образования город-курорт Геленджик» и разместить на официальном сайте администрации муниципального образования городской округ город-курорт Геленджик Краснодарского края в информационно-телекоммуникационной сети «Интернет» (admgel.ru).

5. Контроль за выполнением настоящего постановления возложить на заместителя главы муниципального образования городской округ город-курорт Геленджик Краснодарского края Титаренко Я.А.

6. Постановление вступает в силу со дня его подписания.

А.А. Богодистов, глава муниципального образования
городской округ город-курорт Геленджик
Краснодарского края



**АДМИНИСТРАЦИЯ МУНИЦИПАЛЬНОГО ОБРАЗОВАНИЯ
ГОРОДСКОЙ ОКРУГ ГОРОД-КУРОРТ ГЕЛЕНДЖИК
КРАСНОДАРСКОГО КРАЯ**

ПОСТАНОВЛЕНИЕ

от 20 июля 2026 года

№ 1415

г. Геленджик

**О признании утратившими силу некоторых
правовых актов администрации муниципального
образования город-курорт Геленджик**

Рассмотрев протест прокурора города Геленджика на постановление администрации муниципального образования город-курорт Геленджик от 29 апреля 2019 года №962 «О мерах по обеспечению безопасности людей на водных объектах общего пользования, расположенных в границах муниципального образования город-курорт Геленджик» (в редакции постановления администрации муниципального образования город-курорт Геленджик от 15 марта 2021 года № 393), руководствуясь Федеральным законом от 20 марта 2025 года №33-ФЗ «Об общих принципах организации местного самоуправления в единой системе публичной власти» (в редакции Федерального закона от 9 апреля 2026 года №85-ФЗ), постановлением администрации муниципального образования город-курорт Геленджик от 4 декабря 2025 года № 2575 «Об утверждении Правил использования водных объектов для рекреационных целей на территории муниципального образования город-курорт Геленджик», статьями 20, 25, 58 Устава муниципального образования городской округ город-курорт Геленджик Краснодарского края, п о с т а н о в л я ю:

1. Удовлетворить протест прокурора города Геленджика на постановление администрации муниципального образования город-курорт

Геленджик от 29 апреля 2019 года №962 «О мерах по обеспечению безопасности людей на водных объектах общего пользования, расположенных в границах муниципального образования город-курорт Геленджик» (в редакции постановления администрации муниципального образования город-курорт Геленджик от 15 марта 2021 года № 393).

2. Признать утратившими силу:

1) постановление администрации муниципального образования город-курорт Геленджик от 29 апреля 2019 года №962 «О мерах по обеспечению безопасности людей на водных объектах общего пользования, расположенных в границах муниципального образования город-курорт Геленджик»;

2) постановление администрации муниципального образования город-курорт Геленджик от 25 июля 2019 года №1785 «О внесении изменений в постановление администрации муниципального образования город-курорт Геленджик от 29 апреля 2019 года №962 «О мерах по обеспечению безопасности людей на водных объектах общего пользования, расположенных в границах муниципального образования город-курорт Геленджик»;

3) постановление администрации муниципального образования город-курорт Геленджик от 12 сентября 2019 года №2187 «О внесении изменений в постановление администрации муниципального образования город-курорт Геленджик от 29 апреля 2019 года №962 «О мерах по обеспечению безопасности людей на водных объектах общего пользования, расположенных в границах муниципального образования город-курорт Геленджик» (в редакции постановления администрации муниципального образования город-курорт Геленджик от 25 июля 2019 года №1785));

4) постановление администрации муниципального образования город-курорт Геленджик от 23 декабря 2019 года №3050 «О внесении изменений в постановление администрации муниципального образования город-курорт Геленджик от 29 апреля 2019 года №962 «О мерах по обеспечению безопасности людей на водных объектах общего пользования, расположенных в границах муниципального образования город-курорт Геленджик» (в редакции постановления администрации муниципального образования город-курорт Геленджик от 12 сентября 2019 года №2187));

5) постановление администрации муниципального образования город-курорт Геленджик от 22 мая 2020 года №846 «О внесении изменений в постановление администрации муниципального образования город-курорт Геленджик от 29 апреля 2019 года №962 «О мерах по обеспечению безопасности людей на водных объектах общего пользования, расположенных в границах муниципального образования город-курорт Геленджик» (в редакции постановления администрации муниципального образования город-курорт Геленджик от 23 декабря 2019 года №3050));

6) постановление администрации муниципального образования город-курорт Геленджик от 8 июня 2020 года №947 «О внесении изменений в постановление администрации муниципального образования город-курорт Геленджик от 29 апреля 2019 года №962 «О мерах по обеспечению безопасности людей на водных объектах общего пользования, расположенных

в границах муниципального образования город-курорт Геленджик» (в редакции постановления администрации муниципального образования город-курорт Геленджик от 22 мая 2020 года №846)»;

7) постановление администрации муниципального образования город-курорт Геленджик от 15 марта 2021 года №393 «О внесении изменений в постановление администрации муниципального образования город-курорт Геленджик от 29 апреля 2019 года №962 «О мерах по обеспечению безопасности людей на водных объектах общего пользования, расположенных в границах муниципального образования город-курорт Геленджик» (в редакции постановления администрации муниципального образования город-курорт Геленджик от 8 июня 2020 года №947)».

3. Опубликовать настоящее постановление в печатном средстве массовой информации «Официальный вестник органов местного самоуправления муниципального образования город-курорт Геленджик» и разместить на официальном сайте администрации муниципального образования городской округ город-курорт Геленджик Краснодарского края в информационно-телекоммуникационной сети «Интернет» (admigel.ru).

4. Контроль за выполнением настоящего постановления возложить на заместителя главы муниципального образования городской округ город-курорт Геленджик Краснодарского края Кузнецова А.М.

5. Постановление вступает в силу со дня его официального обнародования.

А.А. Богодистов, глава муниципального образования
городской округ город-курорт Геленджик
Краснодарского края



**АДМИНИСТРАЦИЯ МУНИЦИПАЛЬНОГО ОБРАЗОВАНИЯ
ГОРОДСКОЙ ОКРУГ ГОРОД-КУРОРТ ГЕЛЕНДЖИК
КРАСНОДАРСКОГО КРАЯ**

ПОСТАНОВЛЕНИЕ

от 23 июля 2026 года

№ 1421

г. Геленджик

**Об утверждении Порядка оказания единовременной
материальной помощи и финансовой помощи в связи
с утратой имущества первой необходимости гражданам,
пострадавшим в результате чрезвычайной ситуации
муниципального характера, произошедшей на части
территории Архипо-Осиповского сельского округа
муниципального образования городской округ
город-курорт Геленджик Краснодарского края
26 мая 2026 года**

В целях оказания единовременной материальной помощи и финансовой помощи в связи с утратой имущества первой необходимости гражданам, пострадавшим в результате чрезвычайной ситуации муниципального характера, произошедшей на территории муниципального образования городской округ город-курорт Геленджик Краснодарского края 26 мая 2026 года, в соответствии с Федеральным законом от 21 декабря 1994 года № 68-ФЗ «О защите населения и территорий от чрезвычайных ситуаций природного и техногенного характера» (в редакции Федерального закона от 8 августа 2024 года №232-ФЗ), Законом Краснодарского края от 13 июля 1998 года № 135-КЗ «О защите населения и территорий Краснодарского края от чрезвычайных ситуаций природного и техногенного характера» (в редакции Закона Краснодарского края от 9 июля 2025 года №5381-КЗ), статьями 25, 37, 38, 58 Устава муниципального образования городской округ город-курорт Геленджик Краснодарского края, постановлением администрации муниципального образования городской округ город-курорт Геленджик Краснодарского края от 26 мая 2026 года №896 «О введении режима «Чрезвычайная ситуация» на части территории Архипо-Осиповского сельского округа муниципального образования городской округ город-курорт Геленджик Краснодарского края» (в редакции постановления администрации муниципального образования

городской округ город-курорт Геленджик Краснодарского края от 1 июня 2026 года №929), п о с т а н о в л я ю:

1. Утвердить Порядок оказания единовременной материальной помощи и финансовой помощи в связи с утратой имущества первой необходимости гражданам, пострадавшим в результате чрезвычайной ситуации муниципального характера, произошедшей на части территории Архипо-Осиповского сельского округа муниципального образования городской округ город-курорт Геленджик Краснодарского края 26 мая 2026 года (приложение).

2. Опубликовать настоящее постановление в печатном средстве массовой информации «Официальный вестник органов местного самоуправления муниципального образования город-курорт Геленджик» и разместить на официальном сайте администрации муниципального образования городской округ город-курорт Геленджик Краснодарского края в информационно-телекоммуникационной сети «Интернет» (admigel.ru).

3. Контроль за выполнением настоящего постановления возложить на заместителя главы муниципального образования городской округ город-курорт Геленджик Краснодарского края Козлова С.В.

4. Настоящее постановление вступает в силу со дня его официального обнародования и распространяет свое действие на правоотношения, возникшие с 26 мая 2026 года.

А.А. Богодистов, глава муниципального образования
городской округ город-курорт Геленджик
Краснодарского края

Приложение

УТВЕРЖДЕН
постановлением администрации
муниципального образования
городской округ
город-курорт Геленджик
Краснодарского края
от 23.07.2026 № 1421

ПОРЯДОК
оказания единовременной материальной помощи и финансовой
помощи в связи с утратой имущества первой необходимости
гражданам, пострадавшим в результате чрезвычайной ситуации
муниципального характера, введённой на части территории
Архипо-Осиповского сельского округа муниципального

образования городской округ город-курорт Геленджик
Краснодарского края 26 мая 2026 года

1. Настоящий Порядок оказания единовременной материальной помощи и финансовой помощи в связи с утратой имущества первой необходимости гражданам, пострадавшим в результате чрезвычайной ситуации муниципального характера, введенной на части территории Архипо-Осиповского сельского округа муниципального образования городской округ город-курорт Геленджик Краснодарского края 26 мая 2026 года (далее - Порядок), устанавливает процедуру и условия оказания единовременной материальной помощи и финансовой помощи в связи с утратой имущества первой необходимости гражданам, пострадавшим в результате чрезвычайной ситуации муниципального характера, введенной на части территории Архипо-Осиповского сельского округа муниципального образования городской округ город-курорт Геленджик Краснодарского края 26 мая 2026 года (далее - граждане, пострадавшие граждане).

2. Граждане, пострадавшие в результате чрезвычайной ситуации, имеют право на:

1) единовременную материальную помощь в размере 15 675 (пятнадцать тысяч шестисот семидесяти пяти) рублей на человека;

2) финансовую помощь в связи с утратой ими имущества первой необходимости (из расчета за частично утраченное имущество первой необходимости - 78 375 (семьдесят восемь тысяч триста семьдесят пять) рублей на человека, за полностью утраченное имущество первой необходимости - 156 750 (сто пятьдесят шесть тысяч семьсот пятьдесят) рублей на человека).

Предоставление пострадавшим гражданам единовременной материальной и (или) финансовой помощи осуществляется однократно.

3. Предоставление гражданам единовременной материальной помощи осуществляется при одновременном выполнении при введении режима чрезвычайной ситуации постановлением администрации муниципального образования городской округ город-курорт Геленджик Краснодарского края от 26 мая 2026 года №896 «О введении режима «Чрезвычайная ситуация» на части территории Архипо-Осиповского сельского округа муниципального образования городской округ город-курорт Геленджик Краснодарского края» (далее - постановление №896) следующих условий:

проживание гражданина в жилом помещении, которое попало в зону чрезвычайной ситуации, при введении режима чрезвычайной ситуации постановлением №896;

нарушение условий жизнедеятельности гражданина в результате воздействия поражающих факторов источника чрезвычайной ситуации.

4. Предоставление гражданам финансовой помощи в связи с утратой ими имущества первой необходимости осуществляется при одновременном выполнении при введении режима чрезвычайной ситуации постановлением №896 следующих условий:

проживание гражданина в жилом помещении, которое попало в зону

чрезвычайной ситуации, при введении режима чрезвычайной ситуации постановлением №896;

утрата гражданином частично или полностью имущества первой необходимости в результате воздействия поражающих факторов источника чрезвычайной ситуации.

5. Факт нарушения условий жизнедеятельности граждан в результате чрезвычайной ситуации устанавливается исходя из следующих критериев:

- 1) невозможность проживания граждан в жилых помещениях;
- 2) невозможность осуществления транспортного сообщения между территорией проживания граждан и иными территориями, где условия жизнедеятельности не были нарушены;
- 3) нарушение санитарно-эпидемиологического благополучия граждан.

Факт нарушения условий жизнедеятельности при чрезвычайной ситуации устанавливается по состоянию хотя бы одного из показателей указанных критериев, характеризующему невозможность проживания граждан в жилых помещениях.

Факт утраты имущества первой необходимости устанавливается исходя из следующих критериев:

1) частичная утрата имущества первой необходимости - приведение в результате воздействия поражающих факторов источника чрезвычайной ситуации части находящегося в жилом помещении, попавшем в зону чрезвычайной ситуации, имущества первой необходимости (не менее 3 предметов имущества первой необходимости) в состояние, непригодное для дальнейшего использования;

2) полная утрата имущества первой необходимости - приведение в результате воздействия поражающих факторов источника чрезвычайной ситуации всего находящегося в жилом помещении, попавшем в зону чрезвычайной ситуации, имущества первой необходимости в состояние, непригодное для дальнейшего использования.

В целях настоящего Порядка под имуществом первой необходимости понимается минимальный набор непродовольственных товаров общесемейного пользования, необходимых для сохранения здоровья человека и обеспечения его жизнедеятельности, включающий в себя:

- предметы для хранения и приготовления пищи - холодильник, газовая плита (электроплита) и шкаф для посуды;
- предметы мебели для приема пищи - стол и стул (табуретка);
- предметы мебели для сна - кровать (диван);
- предметы средств информирования граждан - телевизор (радио);
- предметы средств водоснабжения и отопления (в случае отсутствия централизованного водоснабжения и отопления) - насос для подачи воды, водонагреватель и отопительный котел (переносная печь).

6. Администрация муниципального образования городской округ город-курорт Геленджик Краснодарского края формирует списки:

- 1) граждан, нуждающихся в получении единовременной материальной помощи в результате чрезвычайной ситуации муниципального характера,

введённой на части территории Архипо-Осиповского сельского округа муниципального образования городской округ город-курорт Геленджик Краснодарского края 26 мая 2026 года, по форме согласно приложению 1 к настоящему Порядку;

2) граждан, нуждающихся в получении финансовой помощи в связи с частичной утратой ими имущества первой необходимости в результате чрезвычайной ситуации муниципального характера, введённой на части территории Архипо-Осиповского сельского округа муниципального образования городской округ город-курорт Геленджик Краснодарского края 26 мая 2026 года, по форме согласно приложению 2 к настоящему Порядку;

3) граждан, нуждающихся в получении финансовой помощи в связи с полной утратой ими имущества первой необходимости в результате чрезвычайной ситуации муниципального характера, введённой на части территории Архипо-Осиповского сельского округа муниципального образования городской округ город-курорт Геленджик Краснодарского края от 26 мая 2026 года, по форме согласно приложению 3 к настоящему Порядку.

Списки граждан, нуждающихся в получении единовременной материальной помощи, формируются на основании заявлений граждан и заключений об установлении факта проживания в жилом помещении, находящемся в зоне чрезвычайной ситуации, и факта нарушения условий жизнедеятельности заявителя в результате чрезвычайной ситуации (далее - списки граждан, заключение об установлении фактов проживания и нарушения условий жизнедеятельности).

Списки граждан, нуждающихся в получении финансовой помощи в связи с утратой ими имущества первой необходимости, формируются на основании заявлений граждан и заключений об установлении факта проживания в жилом помещении, находящемся в зоне чрезвычайной ситуации, и факта утраты заявителем имущества первой необходимости в результате чрезвычайной ситуации (далее - списки граждан, заключение об установлении фактов проживания и утраты имущества).

7. Заключение об установлении фактов проживания и нарушения условий жизнедеятельности составляется комиссией по установлению фактов проживания граждан Российской Федерации, иностранных граждан и лиц без гражданства в жилых помещениях, находящихся в зоне чрезвычайной ситуации федерального, межрегионального, регионального, межмуниципального и муниципального характера, нарушения условий их жизнедеятельности и утраты ими имущества первой необходимости в результате чрезвычайной ситуации, произошедшей на территории муниципального образования городской округ город-курорт Геленджик Краснодарского края (далее — комиссия), по форме, указанной в приложении 4 к настоящему Порядку, заключение об установлении фактов проживания и утраты имущества первой необходимости составляется по форме, указанной в приложении 5 к настоящему Порядку.

Заключение об установлении фактов проживания и нарушения условий жизнедеятельности и заключение об установлении фактов проживания и

утраты имущества (далее - Заключение) может быть подготовлено комиссией на одного или нескольких граждан, проживающих в одном жилом помещении, находящемся в зоне чрезвычайной ситуации.

Заключения должны быть заполнены разборчивым почерком. Запрещены исправления в виде подчисток: замазывания, стирания и т.п.

Заключения подписываются всеми членами комиссии. Граждане ознакамливаются с Заключением.

Заключения утверждаются главой муниципального образования городской округ город-курорт Геленджик Краснодарского края с расшифровкой подписи, проставлением даты и заверяются соответствующей печатью.

8. Заключения составляются комиссией. Состав комиссии (не менее 3 человек) и Порядок работы комиссии определяются постановлением администрации муниципального образования город-курорт Геленджик от 1 декабря 2025 года №2551 «О комиссии по установлению фактов проживания граждан Российской Федерации, иностранных граждан и лиц без гражданства в жилых помещениях, находящихся в зоне чрезвычайной ситуации федерального, межрегионального, регионального, межмуниципального и муниципального характера, нарушения условий их жизнедеятельности и утраты ими имущества первой необходимости в результате чрезвычайной ситуации, произошедшей на территории муниципального образования городской округ город-курорт Геленджик Краснодарского края».

9. Факт проживания граждан от 14 лет и старше в жилых помещениях, находящихся в зоне чрезвычайной ситуации, устанавливается решением комиссии на основании не менее двух следующих критериев:

1) гражданин зарегистрирован по месту жительства в жилом помещении, которое попало в зону чрезвычайной ситуации, при введении режима чрезвычайной ситуации постановлением №896;

2) гражданин зарегистрирован по месту пребывания в жилом помещении, которое попало в зону чрезвычайной ситуации, при введении режима чрезвычайной ситуации постановлением №896;

3) имеется договор аренды жилого помещения, которое попало в зону чрезвычайной ситуации, заключенный до введения режима чрезвычайной ситуации постановлением №896;

4) имеется договор социального найма жилого помещения, которое попало в зону чрезвычайной ситуации, заключенный до введения режима чрезвычайной ситуации постановлением №896;

5) имеются справки с места работы или учебы, справки медицинских организаций, подтверждающие проживание гражданина в зоне чрезвычайной ситуации до введения режима чрезвычайной ситуации постановлением №896;

6) имеются документы, подтверждающие оказание медицинских, образовательных, социальных услуг и услуг почтовой связи;

7) имеются справки участкового уполномоченного полиции, обслуживающего территорию проживания заявителя, о фактическом проживании заявителя в жилом помещении в момент чрезвычайной ситуации;

8) имеется справка, выданная председателем территориального общественного самоуправления;

9) иные сведения, которые могут быть предоставлены гражданином в инициативном порядке, получение которых не потребует от заявителя обращения за получением государственных (муниципальных) услуг, услуг организаций.

Факт проживания детей в возрасте до 14 лет в жилых помещениях, находящихся в зоне чрезвычайной ситуации, устанавливается решением комиссии, если установлен факт проживания в жилом помещении, находящемся в зоне чрезвычайной ситуации, хотя бы одного из родителей (усыновителей, опекунов), с которым проживает ребенок.

В случае невозможности установления факта проживания граждан в жилых помещениях, находящихся в зоне чрезвычайной ситуации, на момент составления Заключений, председатель комиссии в течение 5 рабочих дней со дня составления Заключений запрашивает необходимые документы и иные сведения от федеральных и региональных органов исполнительной власти, органов местного самоуправления и их структурных подразделений, должностных лиц, организаций и учреждений с целью получения сведений о проживании граждан в жилых помещениях, находящихся в зоне чрезвычайной ситуации. По результатам полученной информации комиссия принимает решение об установлении или неустановлении факта проживания заявителя в жилом помещении, попавшем в зону чрезвычайной ситуации.

10. Для включения в списки граждан, указанные в пункте 6 настоящего Порядка, граждане, не позднее 120 календарных дней со дня введения режима «Чрезвычайная ситуация», подают на имя главы муниципального образования городской округ город-курорт Геленджик Краснодарского края заявление об оказании единовременной материальной помощи и (или) финансовой помощи в связи с утратой ими имущества первой необходимости в результате чрезвычайной ситуации (далее - заявления), формы заявлений приведены в приложениях 6, 7 к настоящему Порядку, в случае подачи заявления представителем или законным представителем, формы заявлений приведены в приложениях 8, 9 к настоящему Порядку.

11. К заявлениям гражданами прилагаются копии следующих документов:

паспорт или иной документ, удостоверяющий личность заявителя;

паспорт или иной документ, удостоверяющий личность представителя заявителя, а также документы, подтверждающие его полномочия (в случае подачи заявления представителем заявителя);

документ (документы) о рождении ребенка (детей), выданный (выданные) компетентным органом иностранного государства, и его (их) нотариально удостоверенный перевод на русский язык при регистрации акта о рождении ребенка за пределами Российской Федерации.

После снятия копии с представленного оригинала документа оригинал возвращается заявителю.

Граждане вправе самостоятельно представить соответствующие копии документов, заверенные в установленном законодательством Российской Федерации порядке.

Заявление подается на каждого гражданина, претендующего на получение единовременной материальной помощи и (или) финансовой помощи в связи с утратой имущества первой необходимости, при этом в отношении несовершеннолетнего(их) или недееспособного(ых) лиц(а) подается его законным представителем или опекуном (попечителем).

12. Управление гражданской обороны и чрезвычайных ситуаций администрации муниципального образования городской округ город-курорт Геленджик Краснодарского края сверяет сведения, указанные в заявлении, с данными паспорта или иного документа, удостоверяющего личность гражданина в соответствии с законодательством Российской Федерации, подающего заявление.

При соответствии сведений и условий, указанных в пунктах 3, 4 настоящего Порядка, управление гражданской обороны и чрезвычайных ситуаций администрации муниципального образования городской округ город-курорт Геленджик Краснодарского края принимает решение о включении заявителя в списки граждан, указанные в пункте 6 настоящего Порядка, и не позднее 30 календарных дней со дня получения заявления формирует списки граждан по формам согласно приложениям 1-3 к настоящему Порядку либо принимает решение об отказе во включении в списки, указанные в пункте 6 настоящего Порядка.

13. Основанием для отказа во включении в списки граждан, указанные в пункте 6 настоящего Порядка, является:

- несоблюдение условий, указанных в пунктах 3, 4 настоящего Порядка;
- отсутствие одного или нескольких документов (сведений), предусмотренных пунктом 11 настоящего Порядка;

- заявления поданы с нарушением срока, предусмотренного пунктом 10 настоящего Порядка;

- недостоверность предоставленных документов или содержащихся в заявлении и (или) документах сведений;

- назначение гражданину единовременной материальной помощи и (или) финансовой помощи в связи с утратой имущества первой необходимости по аналогичному основанию.

В случае принятия решения об отказе во включении в списки граждан, уведомление о принятом решении направляется гражданам с указанием причин отказа в течение 10 рабочих дней со дня принятия данного решения.

Отказ во включении в списки граждан не препятствует повторному обращению граждан с заявлением в установленном порядке.

В случае несогласия с принятым решением граждане вправе обжаловать его в установленном законодательством Российской Федерации порядке.

14. Сформированные списки граждан согласовываются с начальником правового управления администрации муниципального образования городской округ город-курорт Геленджик Краснодарского края, начальником

финансового управления администрации муниципального образования городской округ город-курорт Геленджик Краснодарского края, заместителем главы муниципального образования городской округ город-курорт Геленджик Краснодарского края, курирующим вопросы гражданской обороны и чрезвычайных ситуаций.

Согласованные списки утверждаются главой муниципального образования городской округ город-курорт Геленджик Краснодарского края с расшифровкой подписи, указанием даты и заверяется печатью.

15. Предоставление пострадавшим гражданам единовременной материальной и (или) финансовой помощи осуществляется в срок не позднее 30 рабочих дней с даты получения бюджетных ассигнований, предусмотренных в бюджете муниципального образования городской округ город-курорт Геленджик Краснодарского края на соответствующий финансовый год на цели, указанные в пункте 2 настоящего Порядка.

16. Настоящий Порядок применяется к правоотношениям, связанным с осуществлением выплат постоянно проживающим на территории Российской Федерации иностранным гражданам (на основе принципа взаимности в соответствии с международными договорами Российской Федерации) и лицам без гражданства при соблюдении условий, предусмотренных пунктом 3, 4 настоящего Порядка.

17. Ответственным за формирование дел в бумажном и в электронном виде на каждое жилое помещение, которое попало в зону чрезвычайной ситуации, в котором проживает заявитель, в отношении которого рассматривается вопрос о включении в списки граждан, указанных в настоящем Порядке (далее - учетное дело), является управление гражданской обороны и чрезвычайных ситуаций администрации муниципального образования городской округ город-курорт Геленджик Краснодарского края.

18. В учетном деле хранятся заявление о включении в списки граждан, указанных в настоящем Порядке и обосновывающие документы, необходимые для включения в списки граждан, указанных в настоящем Порядке, в соответствии с действующим законодательством.

Д.С. Светличный, исполняющий обязанности начальника
управления гражданской обороны и чрезвычайных ситуаций
администрации муниципального образования городской округ
город-курорт Геленджик Краснодарского края

Приложение 1
к Порядку оказания
единовременной материальной
помощи и финансовой помощи, в
связи с утратой имущества первой
необходимости гражданам,

пострадавшим в результате
чрезвычайной ситуации
муниципального характера,
введённой на части территории
Архипо-Осиповского сельского
округа муниципального
образования городской округ
город-курорт Геленджик
Краснодарского края
26 мая 2026 года

УТВЕРЖДАЮ
Глава муниципального
образования
городской округ город-курорт
Геленджик Краснодарского края
_____ Богодистов А.А.
(подпись)
«_____» _____ 20__ г.
М.П.

СПИСОК

граждан, нуждающихся в получении единовременной материальной
помощи в результате _____
(наименование чрезвычайной ситуации)

№ п/п	Фамилия, имя, отчество (при наличии) гражданина	Дата рождения	Адрес прожи- вания	Документ, удостоверяющий личность			Размер единове- ренной материальной помощи (тыс. рублей)
				вид доку- мента	серия и номер	кем выдан и когда	
Итого необходимо бюджетных ассигнований							

Начальник управления гражданской
обороны и чрезвычайных ситуаций
администрации муниципального
образования городской округ
город-курорт Геленджик
Краснодарского края
МП

_____ В.А. Овчаров

Согласовано:
Начальник правового управления
администрации муниципального
образования городской округ

город-курорт Геленджик
Краснодарского края

_____ Д.Г. Кулиничев

Начальник финансового управления
администрации муниципального
образования городской округ
город-курорт Геленджик
Краснодарского края

_____ Е.К. Параскева

Заместитель главы муниципального
образования городской округ
город-курорт Геленджик
Краснодарского края

_____ С.В. Козлов

Д.С. Светличный, исполняющий обязанности начальника
управления гражданской обороны и чрезвычайных ситуаций
администрации муниципального образования городской округ
город-курорт Геленджик Краснодарского края

Приложение 2
к Порядку оказания
единовременной материальной
помощи и финансовой помощи, в
связи с утратой имущества первой
необходимости гражданам,
пострадавшим в результате
чрезвычайной ситуации
муниципального характера,
введённой на части территории
Архипо-Осиповского сельского
округа муниципального
образования городской округ город-
курорт Геленджик Краснодарского
края
26 мая 2026 года

УТВЕРЖДАЮ
Глава муниципального образования
городской округ город-курорт
Геленджик Краснодарского края
_____ Богодистов А.А.

(подпись)

«_____» _____ 20__ г.
М.П.

СПИСОК
граждан, нуждающихся в получении финансовой помощи в связи
с частичной утратой ими имущества первой необходимости
в результате _____

(наименование чрезвычайной ситуации)

№ п/п	Фамилия, имя, отчество (при наличии) гражданина	Дата рождения	Адрес прожи- вания	Документ, удостоверяющий личность			Размер финансовой помощи (тыс. рублей)
				вид доку- мента	серия и номер	кем выдан и когда	
Итого необходимо бюджетных ассигнований							

Начальник управления гражданской
обороны и чрезвычайных ситуаций
администрации муниципального
образования городской округ
город-курорт Геленджик
Краснодарского края
МП

_____ В.А. Овчаров

Согласовано:

Начальник правового управления
администрации муниципального
образования городской округ
город-курорт Геленджик
Краснодарского края

_____ Д.Г. Кулиничев

Начальник финансового управления
администрации муниципального
образования городской округ
город-курорт Геленджик
Краснодарского края

_____ Е.К. Параскева

Заместитель главы муниципального
образования городской округ
город-курорт Геленджик
Краснодарского края

_____ С.В. Козлов

Д.С. Светличный, исполняющий обязанности начальника
управления гражданской обороны и чрезвычайных ситуаций
администрации муниципального образования городской округ
город-курорт Геленджик Краснодарского края

Приложение 3
к Порядку оказания
единовременной материальной
помощи и финансовой помощи, в
связи с утратой имущества первой
необходимости гражданам,
пострадавшим в результате
чрезвычайной ситуации
муниципального характера,
введённой на части территории
Архипо-Осиповского сельского
округа муниципального
образования городской округ город-
курорт Геленджик Краснодарского
края
26 мая 2026 года

УТВЕРЖДАЮ
Глава муниципального образования
городской округ город-курорт
Геленджик Краснодарского края
_____ Богодистов А.А.
(подпись)
«_____» _____ 20__ г.
М.П.

СПИСОК
граждан, нуждающихся в получении финансовой помощи в связи
с полной утратой ими имущества первой необходимости
в результате _____
(наименование чрезвычайной ситуации)

№ п/п	Фамилия, имя, отчество (при наличии) гражданина	Дата рождения	Адрес прожи- вания	Документ, удостоверяющий личность			Размер финансовой помощи (тыс. рублей)
				вид доку- мента	серия и номер	кем выдан и когда	
Итого необходимо бюджетных ассигнований							

Начальник управления гражданской
обороны и чрезвычайных ситуаций
администрации муниципального
образования городской округ
город-курорт Геленджик

Краснодарского края
МП
Согласовано:

_____ В.А. Овчаров

Начальник правового управления
администрации муниципального
образования городской округ
город-курорт Геленджик
Краснодарского края

_____ Д.Г. Кулиничев

Начальник финансового управления
администрации муниципального
образования городской округ
город-курорт Геленджик
Краснодарского края

_____ Е.К. Параскева

Заместитель главы муниципального
образования городской округ
город-курорт Геленджик
Краснодарского края

_____ С.В. Козлов

Д.С. Светличный, исполняющий обязанности начальника
управления гражданской обороны и чрезвычайных ситуаций
администрации муниципального образования городской округ
город-курорт Геленджик Краснодарского края

Приложение 4
к Порядку оказания
единовременной материальной
помощи и финансовой помощи, в
связи с утратой имущества первой
необходимости гражданам,
пострадавшим в результате
чрезвычайной ситуации
муниципального характера,
введённой на части территории
Архипо-Осиповского сельского
округа муниципального
образования городской округ город-
курорт Геленджик Краснодарского
края
26 мая 2026 года

УТВЕРЖДАЮ

Глава муниципального образования
городской округ город-курорт
Геленджик Краснодарского края
_____ Богодистов А.А.

(подпись)

«_____» _____ 20__ г.

М.П.

ЗАКЛЮЧЕНИЕ

об установлении факта проживания в жилом помещении,
находящемся в зоне чрезвычайной ситуации, и факта нарушения
условий жизнедеятельности заявителя в результате
чрезвычайной ситуации

(реквизиты нормативного правового акта об отнесении сложившейся
ситуации к чрезвычайной)

Комиссия, действующая на основании _____, в составе:

Председатель комиссии: _____

Члены комиссии: _____

провела _____ обследование условий жизнедеятельности заявителя:
(дата)

Ф.И.О. заявителя(ей): _____

несовершеннолетних детей (недееспособных): _____

Адрес места жительства: _____

Факт проживания в жилом помещении _____
(Ф.И.О. заявителя)

установлен/не установлен на основании _____
(нужное подчеркнуть) (указать, если факт проживания установлен)

Дата начала нарушения условий жизнедеятельности: _____
(дата)

Характер нарушения условий жизнедеятельности:

Критерии нарушения условий жизнедеятельности	Показатели критериев нарушения условий жизнедеятельности	Состояние
1	2	3
Невозможность проживания заявителя в жилом помещении:	1) здание (жилое помещение):	
	фундамент	поврежден (частично разрушен)/ не поврежден (частично не разрушен)
	стены	повреждены (частично разрушены)/ не повреждены (частично не разрушены)
	перегородки	повреждены (частично разрушены)/ не повреждены (частично не разрушены)
	перекрытия	повреждены (частично разрушены)/ не повреждены (частично не разрушены)
	полы	повреждены (частично разрушены)/ не повреждены (частично не разрушены)
	крыша	повреждена (частично разрушена)/ не повреждена (частично не разрушена)
	окна и двери	повреждены (частично разрушены)/ не повреждены (частично не разрушены)
	отделочные работы	повреждены (частично разрушены)/ не повреждены (частично не разрушены)
	печное отопление	повреждено (частично разрушено)/ не повреждено (частично не разрушено)
	электроосвещение	повреждено (частично разрушено)/ не повреждено (частично не разрушено)
Невозможность проживания заявителя в жилом помещении:	прочие	повреждены (частично разрушены)/ не повреждены (частично не разрушены)
	2) теплоснабжение здания (жилого помещения)	нарушено/не нарушено
	3) водоснабжение здания (жилого помещения)	нарушено/не нарушено
	4) электроснабжение здания (жилого помещения)	нарушено/не нарушено
	5) возможность использования лифта	возможно/невозможно

1	2	3
Невозможность осуществления транспортного сообщения между территорией проживания заявителя и иными территориями, где условия жизнедеятельности не были нарушены	1) наличие и состав общественного транспорта в районе проживания заявителя	доступно/недоступно
	2) функционирование общественного транспорта от ближайшего к заявителю остановочного пункта	возможно/невозможно
Нарушение санитарно-эпидемиологического благополучия заявителя		нарушено/не нарушено

Факт нарушения условий жизнедеятельности при чрезвычайной ситуации устанавливается по состоянию хотя бы одного из показателей указанных критериев, характеризующему невозможность проживания заявителя в жилом помещении.

Факт нарушения условий жизнедеятельности _____
(Ф.И.О. заявителя(лей))

в результате чрезвычайной ситуации установлен*/не установлен.
(нужное подчеркнуть)

**считается установленным только при условии подтверждении факта проживания в жилом помещении при введении режима чрезвычайной ситуации*

Председатель комиссии:

(должность, подпись, фамилия, инициалы)

Члены комиссии:

(должность, подпись, фамилия, инициалы)

(должность, подпись, фамилия, инициалы)

(должность, подпись, фамилия, инициалы)

(должность, подпись, фамилия, инициалы)

(должность, подпись, фамилия, инициалы)

С заключением комиссии ознакомлен:

заявитель _____
(подпись, фамилия, инициалы)

заявитель _____
(подпись, фамилия, инициалы)

заявитель _____
(подпись, фамилия, инициалы)

Д.С. Светличный, исполняющий обязанности начальника

управления гражданской обороны и чрезвычайных ситуаций
администрации муниципального образования городской округ
город-курорт Геленджик Краснодарского края

Приложение 5
к Порядку оказания
единовременной материальной
помощи и финансовой помощи, в
связи с утратой имущества первой
необходимости гражданам,
пострадавшим в результате
чрезвычайной ситуации
муниципального характера,
введённой на части территории
Архипо-Осиповского сельского
округа муниципального
образования городской округ город-
курорт Геленджик Краснодарского
края
26 мая 2026 года

УТВЕРЖДАЮ
Глава муниципального образования
городской округ город-курорт
Геленджик Краснодарского края
_____ Богодистов А.А.
(подпись)
« _____ » _____ 20__ г.
М.П.

ЗАКЛЮЧЕНИЕ

об установлении факта проживания в жилом помещении,
находящемся в зоне чрезвычайной ситуации, и факта утраты
заявителем имущества первой необходимости
в результате чрезвычайной ситуации

(реквизиты нормативного правового акта об отнесении сложившейся
ситуации к чрезвычайной)

Комиссия, действующая на основании _____, в составе:

Председатель комиссии: _____

Члены комиссии: _____

провела _____ обследование условий жизнедеятельности заявителя:
(дата)

Адрес места жительства: _____

Ф.И.О. заявителя(ей): _____

несовершеннолетних детей (недееспособных): _____

Факт проживания в жилом помещении _____
(Ф.И.О. заявителя)

установлен/не установлен на основании _____
(нужное подчеркнуть) (указать, если факт проживания установлен)

Список утраченного имущества первой необходимости

Список имущества первой необходимости	Утрачено (ДА или НЕТ)	Примечание
Предметы для хранения и приготовления пищи:		
холодильник		
газовая плита (электроплита)		
шкаф для посуды		
Предметы мебели для приема пищи:		
стол		
стул (табуретка)		
Предметы мебели для сна:		
кровать (диван)		
Предметы средств информирования граждан:		
телевизор(радио)		
Предметы средств водоснабжения и отопления (заполняется в случае отсутствия централизованного водоснабжения и отопления):		
насос для подачи воды		
водонагреватель		
котел отопительный (переносная печь)		

Факт утраты имущества первой необходимости _____
(Ф.И.О. заявителя(лей))

в результате чрезвычайной ситуации установлен*/не установлен.
(нужное подчеркнуть)

**считается установленным только при условии подтверждении факта проживания в*

жилом помещении при введении режима чрезвычайной ситуации

Председатель комиссии:

(должность, подпись, фамилия, инициалы)

Члены комиссии:

(должность, подпись, фамилия, инициалы)

(должность, подпись, фамилия, инициалы)

(должность, подпись, фамилия, инициалы)

С заключением комиссии ознакомлен:

заявитель _____
(подпись, фамилия, инициалы)

заявитель _____
(подпись, фамилия, инициалы)

заявитель _____
(подпись, фамилия, инициалы)

Д.С. Светличный, исполняющий обязанности начальника
управления гражданской обороны и чрезвычайных ситуаций
администрации муниципального образования городской округ
город-курорт Геленджик Краснодарского края

Приложение 6
к Порядку оказания
единовременной материальной
помощи и финансовой помощи, в
связи с утратой имущества первой
необходимости гражданам,
пострадавшим в результате
чрезвычайной ситуации
муниципального характера,
введённой на части территории
Архипо-Осиповского сельского
округа муниципального
образования городской округ город-
курорт Геленджик Краснодарского
края
26 мая 2026 года

Главе муниципального образования

городской округ город-курорт
Геленджик Краснодарского края
Богодистову А.А.

ЗАЯВЛЕНИЕ

Прошу назначить мне, _____,
(фамилия, имя, отчество (при наличии), дата рождения, данные документа,
удостоверяющего личность, адрес места жительства)
выплату единовременной материальной помощи в связи нарушением условий
жизнедеятельности в результате чрезвычайной ситуации:
_____,
(причина нарушения условий жизнедеятельности)
_____,
(дата нарушения условия жизнедеятельности)
_____.
(указывается способ выплаты: через кредитные организации или
через организации почтовой связи)

Контактные данные заявителя:
Телефон: _____

Банковские реквизиты для выплаты:
Лицевой счет: _____
Расчетный счет: _____
Наименование банка: _____
БИК _____
ИНН _____
КПП _____
Номер банковской карты _____

« _ » _____ 20__ г. _____
(дата) (подпись) (фамилия, инициалы)

В соответствии с Федеральным законом от 27 июля 2006 года № 152-ФЗ
«О персональных данных» даю согласие на обработку (сбор, систематизацию,
накопление, хранение, уточнение, использование, распространение (в том числе
передачу), обезличивание, блокирование, уничтожение) сведений, указанных в
настоящем заявлении и прилагаемых документах.

Мне разъяснено, что данное согласие может быть отозвано мною.

« _ » _____ 20__ г. _____
(дата) (подпись) (фамилия, инициалы)

Д.С. Светличный, исполняющий обязанности начальника

управления гражданской обороны и чрезвычайных ситуаций
администрации муниципального образования городской округ
город-курорт Геленджик Краснодарского края

Приложение 7
к Порядку оказания
единовременной материальной
помощи и финансовой помощи, в
связи с утратой имущества первой
необходимости гражданам,
пострадавшим в результате
чрезвычайной ситуации
муниципального характера,
введённой на части территории
Архипо-Осиповского сельского
округа муниципального
образования городской округ город-
курорт Геленджик Краснодарского
края
26 мая 2026 года

Главе муниципального образования
городской округ город-курорт
Геленджик Краснодарского края
Богодистову А.А.

ЗАЯВЛЕНИЕ

Прошу назначить мне, _____

(фамилия, имя, отчество (при наличии), дата рождения, данные документа,
удостоверяющего личность, адрес места жительства)

выплату финансовой помощи в связи с утратой имущества первой
необходимости: _____

(причина утраты)

(дата утраты)

(указывается способ выплаты: через кредитные организации или
через организации почтовой связи)

Контактные данные заявителя:

Телефон: _____

Банковские реквизиты для выплаты:

Лицевой счет: _____

Расчетный счет: _____

Наименование банка: _____

БИК _____

ИНН _____

КПП _____

Номер банковской карты _____

« _ » _____ 20__ г. _____
(дата) (подпись) (фамилия, инициалы)

В соответствии с Федеральным законом от 27 июля 2006 года № 152-ФЗ «О персональных данных» даю согласие на обработку (сбор, систематизацию, накопление, хранение, уточнение, использование, распространение (в том числе передачу), обезличивание, блокирование, уничтожение) сведений, указанных в настоящем заявлении и прилагаемых документах.

Мне разъяснено, что данное согласие может быть отозвано мною.

« _ » _____ 20__ г. _____
(дата) (подпись) (фамилия, инициалы)

Д.С. Светличный, исполняющий обязанности начальника
управления гражданской обороны и чрезвычайных ситуаций
администрации муниципального образования городской округ
город-курорт Геленджик Краснодарского края

Приложение 8
к Порядку оказания
единовременной материальной
помощи и финансовой помощи, в
связи с утратой имущества первой
необходимости гражданам,
пострадавшим в результате
чрезвычайной ситуации
муниципального характера,
введённой на части территории
Архипо-Осиповского сельского
округа муниципального
образования городской округ город-

курорт Геленджик Краснодарского
края
26 мая 2026 года

Главе муниципального образования
городской округ город-курорт
Геленджик Краснодарского края
Богодистову А.А.

ЗАЯВЛЕНИЕ

Прошу назначить мне, представителю и (или) законному представителю
несовершеннолетнего или недееспособного лица, _____

(фамилия, имя, отчество (при наличии), дата рождения, данные документа,
удостоверяющего личность, адрес места жительства, данные документа,
подтверждающего полномочия представителя)

выплату единовременной материальной помощи в связи с нарушением
условий жизнедеятельности в результате чрезвычайной ситуации:

(причина нарушения условий жизнедеятельности)

_____,
(дата нарушения условия жизнедеятельности)

на моих несовершеннолетних детей:

1. _____

(фамилия, имя, отчество (при наличии), дата рождения, данные паспорта (для лиц, достигших 14 лет),
свидетельство о рождении (серия, номер, дата), дата и номер записи акта о рождении или реквизиты документа
о рождении, выданного компетентным органом иностранного государства)

2. _____

(фамилия, имя, отчество (при наличии), дата рождения, данные паспорта (для лиц, достигших 14 лет),
свидетельство о рождении (серия, номер, дата), дата и номер записи акта о рождении или реквизиты документа
о рождении, выданного компетентным органом иностранного государства)

3. _____

(фамилия, имя, отчество (при наличии), дата рождения, данные паспорта (для лиц, достигших 14 лет),
свидетельство о рождении (серия, номер, дата), дата и номер записи акта о рождении или реквизиты документа
о рождении, выданного компетентным органом иностранного государства)

иных лиц, представителем и (или) законным представителем которых я являюсь:

1. _____
(фамилия, имя, отчество (при наличии), дата рождения, данные документа, удостоверяющего личность)

2. _____
(фамилия, имя, отчество (при наличии), дата рождения, данные документа, удостоверяющего личность)

(указывается способ выплаты: через кредитные организации или через организации почтовой связи)

Контактные данные заявителя:

Телефон: _____

Банковские реквизиты для выплаты:

Лицевой счет: _____

Расчетный счет: _____

Наименование банка: _____

БИК _____

ИНН _____

КПП _____

Номер банковской карты _____

« _ » _____ 20__ г. _____
(дата) (подпись) (фамилия, инициалы)

В соответствии с Федеральным законом от 27 июля 2006 года № 152-ФЗ «О персональных данных» даю согласие на обработку (сбор, систематизацию, накопление, хранение, уточнение, использование, распространение (в том числе передачу), обезличивание, блокирование, уничтожение) сведений, указанных в настоящем заявлении и прилагаемых документах.

Мне разъяснено, что данное согласие может быть отозвано мною.

« _ » _____ 20__ г. _____
(дата) (подпись) (фамилия, инициалы)

Д.С. Светличный, исполняющий обязанности начальника
управления гражданской обороны и чрезвычайных ситуаций
администрации муниципального образования городской округ

город-курорт Геленджик Краснодарского края

Приложение 9
к Порядку оказания
единовременной материальной
помощи и финансовой помощи, в
связи с утратой имущества первой
необходимости гражданам,
пострадавшим в результате
чрезвычайной ситуации
муниципального характера,
введённой на части территории
Архипо-Осиповского сельского
округа муниципального
образования городской округ город-
курорт Геленджик Краснодарского
края
26 мая 2026 года

Главе муниципального образования
городской округ город-курорт
Геленджик Краснодарского края
Богодистову А.А.

ЗАЯВЛЕНИЕ

Прошу назначить мне, представителю и (или) законному представителю
несовершеннолетнего или недееспособного лица, _____

(фамилия, имя, отчество (при наличии), дата рождения, данные документа,
удостоверяющего личность, адрес места жительства, данные документа,
подтверждающего полномочия представителя)

выплату финансовой помощи в связи с утратой имущества первой
необходимости:

(причина утраты)

_____,
(дата утраты)

на моих несовершеннолетних детей:

1. _____

(фамилия, имя, отчество (при наличии), дата рождения, данные паспорта (для лиц, достигших 14 лет),
свидетельство о рождении (серия, номер, дата), дата и номер записи акта о рождении или реквизиты документа
о рождении, выданного компетентным органом иностранного государства)

2. _____

(фамилия, имя, отчество (при наличии), дата рождения, данные паспорта (для лиц, достигших 14 лет),
свидетельство о рождении (серия, номер, дата), дата и номер записи акта о рождении или реквизиты документа
о рождении, выданного компетентным органом иностранного государства)

3. _____

(фамилия, имя, отчество (при наличии), дата рождения, данные паспорта (для лиц, достигших 14 лет),
свидетельство о рождении (серия, номер, дата), дата и номер записи акта о рождении или реквизиты документа
о рождении, выданного компетентным органом иностранного государства)

иных лиц, представителем и (или) законным представителем которых я
являюсь:

1. _____
(фамилия, имя, отчество (при наличии), дата рождения, данные документа,
удостоверяющего личность)

2. _____
(фамилия, имя, отчество (при наличии), дата рождения, данные документа,
удостоверяющего личность)

(указывается способ выплаты: через кредитные организации или
через организации почтовой связи)

Контактные данные заявителя:

Телефон: _____

Банковские реквизиты для выплаты:

Лицевой счет: _____

Расчетный счет: _____

Наименование банка: _____

БИК _____

ИНН _____

КПП _____

Номер банковской карты _____

« _ » _____ 20__ г.
(дата)

(подпись)

(фамилия, инициалы)

В соответствии с Федеральным законом от 27 июля 2006 года № 152-ФЗ «О персональных данных» даю согласие на обработку (сбор, систематизацию, накопление, хранение, уточнение, использование, распространение (в том числе передачу), обезличивание, блокирование, уничтожение) сведений, указанных в настоящем заявлении и прилагаемых документах.

Мне разъяснено, что данное согласие может быть отозвано мною.

« _ » _____ 20__ г.
(дата)

(подпись)

(фамилия, инициалы)

Д.С. Светличный, исполняющий обязанности начальника
управления гражданской обороны и чрезвычайных ситуаций
администрации муниципального образования городской округ
город-курорт Геленджик Краснодарского края

Раздел II

ОФИЦИАЛЬНАЯ

ИНФОРМАЦИЯ

**Уважаемые жители
муниципального образования городской округ
город-курорт Геленджик Краснодарского края!**

Оповещение

о начале публичных слушаний по проекту о внесении
изменений в правила землепользования и застройки территории
муниципального образования город-курорт Геленджик, утвержденные
решением Думы муниципального образования город-курорт Геленджик
от 27 июля 2010 года №466 (в редакции решения Думы муниципального
образования город-курорт Геленджик от 24 октября 2024 года №154)
(далее – оповещение)

В целях совершенствования порядка регулирования землепользования и застройки территории муниципального образования городской округ город-курорт Геленджик Краснодарского края и рассмотренных комиссией по землепользованию и застройке муниципального образования городской округ город-курорт Геленджик Краснодарского края заявлений и предложений заинтересованных лиц, отраслевых (функциональных) органов администрации муниципального образования городской округ город-курорт Геленджик Краснодарского края о внесении изменений в правила землепользования и застройки территории муниципального образования город-курорт Геленджик, в соответствии со статьями 5.1, 31, 33 Градостроительного кодекса Российской Федерации, постановлением администрации муниципального образования городской округ город-курорт Геленджик Краснодарского края от 17 июля 2026 года №1348 «О назначении и проведении публичных слушаний по проекту о внесении изменений в правила землепользования и застройки территории муниципального образования город-курорт Геленджик, утвержденные решением Думы муниципального образования город-курорт Геленджик от 27 июля 2010 года №466 (в редакции решения Думы муниципального образования город-курорт Геленджик от 24 октября 2024 года №154), публичным слушаниям подлежит проект о внесении изменений в правила землепользования и застройки территории муниципального образования город-курорт Геленджик, утвержденные решением Думы муниципального образования город-курорт Геленджик от 27 июля 2010 года

№466 (в редакции решения Думы муниципального образования город-курорт Геленджик от 24 октября 2024 года №154).

1. Информация о проекте, подлежащем рассмотрению на публичных слушаниях

1.1. Проект постановления администрации муниципального образования городской округ город-курорт Геленджик Краснодарского края «О внесении изменений в правила землепользования и застройки территории муниципального образования город-курорт Геленджик, утвержденные решением Думы муниципального образования город-курорт Геленджик от 27 июля 2010 года №466 «Об утверждении правил землепользования и застройки территории муниципального образования город-курорт Геленджик» (в редакции решения Думы муниципального образования город-курорт Геленджик от 24 октября 2024 года №154) (далее – проект изменений в правила землепользования и застройки), разработан управлением архитектуры и градостроительства администрации муниципального образования городской округ город-курорт Геленджик Краснодарского края на основании постановления администрации муниципального образования городской округ город-курорт Геленджик Краснодарского края от 23 апреля 2026 года № 675 «О подготовке проекта о внесении изменений в правила землепользования и застройки территории муниципального образования город-курорт Геленджик, утвержденные решением Думы муниципального образования город-курорт Геленджик от 27 июля 2010 года №466 (в редакции решения Думы муниципального образования город-курорт Геленджик от 24 октября 2024 года №154)».

1.2. Перечень информационных материалов:

Информационные материалы представлены в текстовой форме в виде проекта о внесении изменений в правила землепользования и застройки.

1.3. Проект о внесении изменений в правила землепользования и застройки, подлежащий рассмотрению на публичных слушаниях будет размещен на официальном сайте администрации муниципального образования город-курорт Геленджик в информационно-телекоммуникационной сети «Интернет» (admgel.ru) (далее – официальный сайт) в разделе: «Документы», подразделы «Градостроительная деятельность», «Правила землепользования и застройки» 30 июля 2026 года.

2. Информация о порядке и сроках проведения публичных слушаний по Проекту

2.1. Порядок и сроки проведения публичных слушаний:

1) 4 августа 2026 года:

- в 10 часов 00 минут по адресу: г. Геленджик, с. Тешебс, ул. Ленина, 17а (здание клуба);

- в 10 часов 40 минут по адресу: г. Геленджик, с. Архипо-Осиповка, ул. Ленина, 116 (здание Дома культуры);

- в 12 часов 10 минут по адресу: г. Геленджик, с. Текос, ул. Ленина, 33а (здание клуба);

- в 13 часов 00 минут по адресу: г. Геленджик, с. Пшада, ул. Советская, 28а (здание Дома культуры);

- в 15 часов 30 минут по адресу: г. Геленджик, хут. Бетта, ул. Мира, 42а (здание клуба);

- в 16 часов 10 минут по адресу: г. Геленджик, с. Криница, ул. Мира, 10а;

- в 17 часов 00 минут по адресу: г. Геленджик, с. Береговое, ул. Мира, 27 (здание Дома культуры);

2) 5 августа 2026 года:

- в 10 часов 00 минут по адресу: г. Геленджик, хут. Широкая Пшадская Щель, ул. Широкопшадская, 4;

- в 10 часов 40 минут по адресу: г. Геленджик, с. Михайловский Перевал, ул. Школьная, 2а (здание клуба);

- в 11 часов 40 минут по адресу: г. Геленджик, с. Возрождение, ул. Таманская, 50 (здание клуба);

- в 12 часов 30 минут по адресу: г. Геленджик, хут. Широкая Щель, ул. Садовая, б/н, вблизи здания магазина;

- в 14 часов 30 минут по адресу: г. Геленджик, с. Прасковеевка, ул. Морская, 3 (здание клуба);

- в 15 часов 20 минут по адресу: г. Геленджик, хут. Джанхот, пер. Морской, 1;

- в 16 часов 10 минут по адресу: г. Геленджик, с. Дивноморское, ул. Олега Кошевого, 4 (здание Дворца культуры);

3) 6 августа 2026 года:

- в 10 часов 00 минут по адресу: г. Геленджик, с. Адербиевка, ул. Октябрьская, 49 (здание Дома культуры);

- в 11 часов 00 минут по адресу: г. Геленджик, пос. Светлый, ул. Садовая, 13 (здание Дома культуры);

- в 11 часов 50 минут по адресу: г. Геленджик, с. Марьина Роща, ул. Ленина, 42а (здание Дома культуры);

- в 12 часов 40 минут по адресу: г. Геленджик, с. Виноградное, ул. Центральная, 1 (здание Дома культуры);

- в 13 часов 40 минут по адресу: г. Геленджик, с. Кабардинка, ул. Партизанская, 11 (здание Дома культуры);

- в 15 часов 00 минут по адресу: г. Геленджик, хут. Афонка, ул. Лесная, вблизи дома №8;

4) 7 августа 2026 года в 17 часов 00 минут по адресу: г. Геленджик, ул. Революционная 1, (большой зал администрации муниципального образования городской округ город-курорт Геленджик Краснодарского края).

2.2. Время начала регистрации участников публичных слушаний за 15 минут до начала публичных слушаний.

2.3. Участники публичных слушаний в целях идентификации представляют сведения о себе (фамилию, имя, отчество (при наличии), дату рождения, адрес места жительства (регистрации) - для физических лиц; наименование, основной государственный регистрационный номер, место нахождения и адрес - для юридических лиц) с приложением документов, подтверждающих такие сведения.

2.4. Если данными лицами вносятся предложения и замечания, касающиеся проекта о внесении изменений в правила землепользования и застройки, посредством официального сайта или информационных систем (при условии, что эти сведения содержатся на официальном сайте или в информационных системах) представление указанных документов не требуется.

3. Информация о месте, дате открытия экспозиции или экспозиций проекта, подлежащего рассмотрению на общественных обсуждениях или публичных слушаниях, о сроках проведения экспозиции или экспозиций такого проекта, о днях и часах, в которые возможно посещение указанных экспозиции или экспозиций

3.1. Информационные материалы по проекту о внесении изменений в правила землепользования и застройки будут представлены на экспозициях, открытых с 30 июля по 7 августа 2026 года:

- на территории города Геленджика в здании администрации муниципального образования город-курорт Геленджик по адресу: г. Геленджик, ул. Революционная, 1 (холл здания администрации муниципального образования город-курорт Геленджик (вход со двора)),

- на территории города Геленджика в здании администрации муниципального образования городской округ город-курорт Геленджик Краснодарского края по адресу: г. Геленджик, ул. Революционная, 1 (холл здания администрации муниципального образования город-курорт Геленджик (вход со двора));

- на территории Архипо-Осиповского сельского округа по адресу: г. Геленджик, с. Архипо-Осиповка, ул. Ленина, 116 (здание Дома культуры);

- на территории Дивноморского сельского округа, по адресу: г. Геленджик, с. Дивноморское, ул. Олега Кошевого, 4 (здание Дома культуры);

- на территории Кабардинского сельского округа, по адресу: г. Геленджик, с. Кабардинка, ул. Партизанская, 11 (здание Дома культуры);

- на территории Пшадского сельского округа по адресу: г. Геленджик, с. Пшада, ул. Советская, 28а (здание Дома культуры).

3.2. Дни и часы, в которые возможно посещение экспозиций:

- понедельник-пятница с 9 часов 30 минут до 12 часов 30 минут.

3.3. Дни и время проведения собраний участников публичных слушаний определены пунктом 2.1 оповещения.

4. Информация о порядке, сроке и форме внесения участниками общественных обсуждений или публичных слушаний предложений и замечаний, касающихся проекта, подлежащего рассмотрению на общественных обсуждениях или публичных слушаниях.

4.1. В период проведения публичных слушаний по проекту о внесении изменений в правила землепользования и застройки, участники публичных слушаний, прошедшие в соответствии с частью 12 статьи 5.1 Градостроительного кодекса Российской Федерации идентификацию, имеют право вносить предложения и замечания по обсуждаемому проекту со дня размещения проекта о внесении изменений в правила землепользования и застройки и информационных материалов к нему на официальном сайте:

- в письменной или устной форме в ходе проведения собраний участников публичных слушаний, дата и время проведения которых определены в разделе 2 оповещения;

- в письменной форме или в форме электронного документа в адрес комиссии по землепользованию и застройке муниципального образования город-курорт Геленджик, в управление архитектуры и градостроительства администрации муниципального образования город-курорт Геленджик по адресу: 353460, Краснодарский край, г. Геленджик, ул. Революционная, 1, каб. 338), «uag_gel@mail.ru»;

- посредством записи в журнале учета посетителей экспозиции проекта о внесении изменений в правила землепользования и застройки, подлежащего рассмотрению на публичных слушаниях.

Участники публичных слушаний, являющиеся правообладателями соответствующих земельных участков и (или) расположенных на них объектов капитального строительства и (или) помещений, являющихся частью указанных объектов капитального строительства, также представляют сведения соответственно о таких земельных участках, объектах капитального строительства, помещениях, являющихся частью указанных объектов капитального строительства, из Единого государственного реестра недвижимости и иные документы, устанавливающие или удостоверяющие их права на такие земельные участки, объекты капитального строительства, помещения, являющиеся частью указанных объектов капитального строительства.

В.В. Антипов, председатель комиссии
по землепользованию и застройке
муниципального образования
город-курорт Геленджик