


Схема расположения земельного участка или земельных участков на кадастровом плане территории

МСК-23, зона I		:26
Условный номер земельного участка: :3У1		
Площадь земельного участка: 667 кв.м		
Описание характерных точек		
№	X	Y
1	425827,40	1302763,51
2	425833,94	1302745,22
3	425837,32	1302735,78
4	425858,64	1302743,46
5	425848,63	1302771,23
1	425827,40	1302763,51

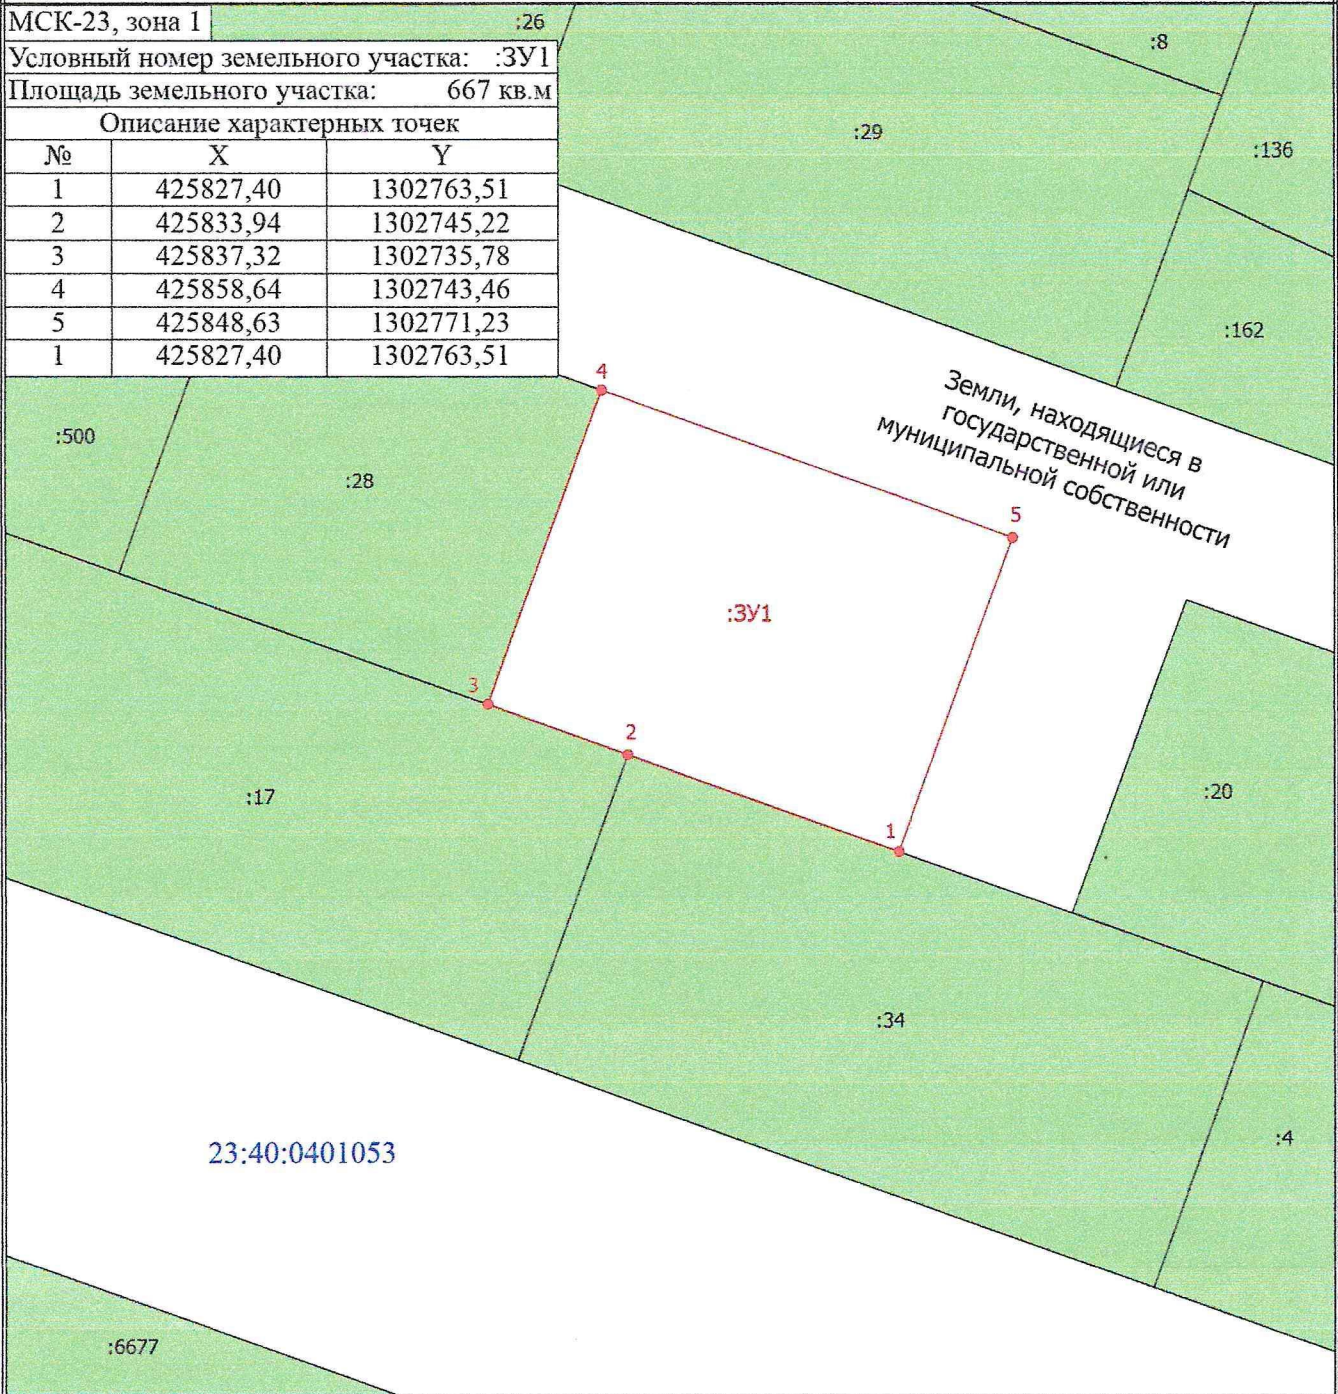

Масштаб 1:500

Условные обозначения

- | | |
|---|--|
| <ul style="list-style-type: none"> ● - Часть границы, сведения ЕГРН о которой позволяют однозначно определить ее положение на местности ● - Характерная точка границы земельного участка, сведения ЕГРН о которой соответствуют требованиям, установленным в соответствии с частью 13 статьи 22 Федерального закона от 13 июля 2015 г. N 218-ФЗ "О государственной регистрации недвижимости" 6 - Обозначение характерной точки, местоположение которой не изменилось или было уточнено :500 - Кадастровый номер земельного участка 23:40:0401053 - Номер кадастрового квартала | <ul style="list-style-type: none"> ● - Часть границы, местоположение которой определено при выполнении кадастровых работ ● - Характерная точка границы земельного участка, сведения о которой отсутствуют в ЕГРН, местоположение которой определено при кадастровых работах (новая характерная точка) 1 - Обозначение новой характерной точки :3У1 - Образующий земельный участок --- - Граница кадастрового квартала |
|---|--|