

# **ОГЛАВЛЕНИЕ**

## **Раздел I**

### **ПРАВОВЫЕ АКТЫ**

## **Раздел II**

### **ОФИЦИАЛЬНАЯ ИНФОРМАЦИЯ**

# **ПЕРЕЧЕНЬ**

## **решений Думы муниципального образования город-курорт Геленджик**

**№ 188 от 24 января 2025 года «О внесении изменений в решение Думы муниципального образования город-курорт Геленджик от 24 декабря 2024 года № 185 «О бюджете муниципального образования город-курорт Геленджик на 2025 год и на плановый период 2026 и 2027 годов».**

# **ПЕРЕЧЕНЬ**

## **постановлений администрации муниципального образования город-курорт Геленджик**

**№ 59 от 22 января 2025 года «О внесении изменений в постановление администрации муниципального образования город-курорт Геленджик от 26 ноября 2015 года №3801 «Об оплате труда работников муниципальных учреждений муниципального образования город-курорт Геленджик, осуществляющих деятельность в области гражданской обороны, защиты населения и территорий от чрезвычайных ситуаций природного и техногенного характера, обеспечения пожарной безопасности и безопасности людей на водных объектах» (в редакции постановления администрации муниципального образования город-курорт Геленджик от 19 декабря 2023 года №2731)».**



**Р Е Ш Е Н И Е**  
**ДУМЫ МУНИЦИПАЛЬНОГО ОБРАЗОВАНИЯ**  
**ГОРОД-КУРОРТ ГЕЛЕНДЖИК**

от 24 января 2025 года

№ 188

г. Геленджик

**О внесении изменений в решение Думы муниципального образования город-курорт Геленджик от 24 декабря 2024 года № 185 «О бюджете муниципального образования город-курорт Геленджик на 2025 год и на плановый период 2026 и 2027 годов»**

Руководствуясь Федеральным законом от 6 октября 2003 года №131-ФЗ «Об общих принципах организации местного самоуправления в Российской Федерации» (в редакции Федерального закона от 13 декабря 2024 года №471-ФЗ), решением Думы муниципального образования город-курорт Геленджик от 18 декабря 2020 года №314 «Об утверждении Положения о бюджетном процессе в муниципальном образовании город-курорт Геленджик» (в редакции решения Думы муниципального образования город-курорт Геленджик от 24 декабря 2024 года №186), статьями 8, 27, 70, 76, 80 Устава муниципального образования город-курорт Геленджик, Дума муниципального образования город-курорт Геленджик р е ш и л а:

1. Утвердить изменения в решение Думы муниципального образования город-курорт Геленджик от 24 декабря 2024 года № 185 «О бюджете муниципального образования город-курорт Геленджик на 2025 год и на плановый период 2026 и 2027 годов» (прилагается).

2. Опубликовать настоящее решение в печатном средстве массовой информации «Официальный вестник органов местного самоуправления муниципального образования город-курорт Геленджик» не позднее 10 дней после его принятия.

3. Настоящее решение вступает в силу со дня его официального обнародования.

А.А. Богодистов, глава муниципального образования город-курорт Геленджик

М.Д. Димитриев, председатель Думы муниципального образования город-курорт Геленджик

Приложение

УТВЕРЖДЕНЫ  
решением Думы  
муниципального образования  
город-курорт Геленджик  
от 24 января 2025 года № 188

ИЗМЕНЕНИЯ,  
внесенные в решение Думы муниципального образования  
город-курорт Геленджик от 24 декабря 2024 года №185  
«О бюджете муниципального образования город-курорт  
Геленджик на 2025 год и на плановый период 2026 и 2027 годов»

1. Пункт 1 изложить в следующей редакции:

«1. Утвердить основные характеристики бюджета муниципального образования город-курорт Геленджик (далее также – бюджет города-курорта Геленджик, местный бюджет) на 2025 год:

- 1) общий объем доходов в сумме 11 821 054,7 тыс. рублей;
- 2) общий объем расходов в сумме 11 843 209,6 тыс. рублей;
- 3) дефицит бюджета в сумме 22 154,9 тыс. рублей.».

2. Дополнить пунктом 8<sup>1</sup> следующего содержания:

«8<sup>1</sup>. Утвердить изменения распределения бюджетных ассигнований по разделам и подразделам классификации расходов бюджетов на 2025 год и плановый период 2026 и 2027 годов, предусмотренного приложением 4 к решению Думы муниципального образования город-курорт Геленджик «О бюджете муниципального образования город-курорт Геленджик на 2025 год и на плановый период 2026 и 2027 годов» (приложение 4(1)).».

3. Дополнить пунктом 9<sup>1</sup> следующего содержания:

«9<sup>1</sup>. Утвердить изменения распределения бюджетных ассигнований по целевым статьям (муниципальным программам муниципального образования город-курорт Геленджик и непрограммным направлениям деятельности), группам видов расходов классификации расходов бюджетов на 2025 год и плановый период 2026 и 2027 годов, предусмотренного приложением 5 к решению Думы муниципального образования город-курорт Геленджик «О бюджете муниципального образования город-курорт Геленджик на 2025 год и на плановый период 2026 и 2027 годов» (приложение 5(1)).».

4. Дополнить пунктом 10<sup>1</sup> следующего содержания:

«10<sup>1</sup>. Утвердить изменения ведомственной структуры расходов бюджета муниципального образования город-курорт Геленджик на 2025 год и плановый период 2026 и 2027 годов, предусмотренной приложением 6 к решению Думы муниципального образования город-курорт Геленджик «О бюджете муниципального образования город-курорт Геленджик на 2025 год и на плановый период 2026 и 2027 годов» (приложение 6(1)).».

5. Приложения 1-2 изложить в следующей редакции:

«Приложение 1  
 УТВЕРЖДЕН  
 решением Думы  
 муниципального образования  
 город-курорт Геленджик  
 от 24 декабря 2024 года №185  
 (в редакции решения Думы  
 муниципального образования  
 город-курорт Геленджик  
 от 24 января 2025 года № 188)

**ОБЪЕМ ПОСТУПЛЕНИЙ**  
 доходов в бюджет муниципального образования  
 город-курорт Геленджик по кодам видов (подвидов) доходов  
 на 2025 год и плановый период 2026 и 2027 годов

Код дохода	Наименование дохода	Сумма		
		2025 год	2026 год	2027 год
1	2	3	4	5
1 00 00000 00 0000 000	Налоговые и неналоговые доходы	4 355 323,0	4 497 464,5	4 740 688,6
1 01 00000 00 0000 000	Налоги на прибыль, доходы	1 264 822,0	1 324 172,0	1 399 793,0
1 01 01000 00 0000 110	Налог на прибыль организаций	66 990,0	67 190,0	67 392,0
1 01 01010 00 0000 110	Налог на прибыль организаций, зачисляемый в бюджеты бюджетной системы Российской Федерации по соответствующим ставкам	66 990,0	67 190,0	67 392,0
1 01 01012 02 0000 110	Налог на прибыль организаций (за исключением консолидированных групп налогоплательщиков), зачисляемый в бюджеты субъектов Российской Федерации*	66 990,0	67 190,0	67 392,0
1 01 02000 01 0000 110	Налог на доходы физических лиц*	1 197 832,0	1 256 982,0	1 332 401,0
1 03 00000 00 0000 000	Налоги на товары (работы, услуги), реализуемые на территории Российской Федерации	171 176,6	136 585,0	148 536,4

1	2	3	4	5
	Федерации			
1 03 02000 01 0000 110	Акцизы по подакцизным товарам (продукции), производимым на территории Российской Федерации	34 974,2	36 585,0	48 536,4
1 03 03000 01 0000 110	Туристический налог	136 202,4	100 000,0	100 000,0
1 05 00000 00 0000 000	Налоги на совокупный доход	890 471,0	973 699,0	1 089 873,0
1 05 01000 00 0000 110	Налог, взимаемый в связи с применением упрощенной системы налогообложения*	758 089,0	845 341,0	955 235,0
1 05 02000 02 0000 110	Единый налог на вмененный доход для отдельных видов деятельности*	500,0	400,0	300,0
1 05 03000 01 0000 110	Единый сельскохозяйственный налог*	356,0	356,0	356,0
1 05 04000 02 0000 110	Налог, взимаемый в связи с применением патентной системы налогообложения	131 526,0	127 602,0	133 982,0
1 05 04010 02 0000 110	Налог, взимаемый в связи с применением патентной системы налогообложения, зачисляемый в бюджеты городских округов*	131 526,0	127 602,0	133 982,0
1 06 00000 00 0000 000	Налоги на имущество	738 401,0	773 732,0	813 077,0
1 06 01000 00 0000 110	Налог на имущество физических лиц	319 215,0	351 136,0	386 250,0
1 06 01020 04 0000 110	Налог на имущество физических лиц, взимаемый по ставкам, применяемым к объектам налогообложения, расположенным в границах городских округов*	319 215,0	351 136,0	386 250,0
1 06 02000 02 0000 110	Налог на имущество организаций	43 801,0	45 991,0	48 291,0
1 06 06000 00 0000 110	Земельный налог*	375 385,0	376 605,0	378 536,0
1 08 00000 00 0000 000	Государственная пошлина*	24 629,7	24 874,7	25 122,7

1	2	3	4	5
1 11 00000 00 0000 000	Доходы от использования имущества, находящегося в государственной и муниципальной собственности	879 957,0	878 874,1	878 874,0
1 11 01000 00 0000 120	Доходы в виде прибыли, приходящейся на доли в уставных (складочных) капиталах хозяйственных товариществ и обществ, или дивидендов по акциям, принадлежащим Российской Федерации, субъектам Российской Федерации или муниципальным образованиям	458,1	458,1	458,1
1 11 01040 04 0000 120	Доходы в виде прибыли, приходящейся на доли в уставных (складочных) капиталах хозяйственных товариществ и обществ, или дивидендов по акциям, принадлежащим городским округам	458,1	458,1	458,1
1 11 05000 00 0000 120	Доходы, получаемые в виде арендной либо иной платы за передачу в возмездное пользование государственного и муниципального имущества (за исключением имущества бюджетных и автономных учреждений, а также имущества государственных и муниципальных унитарных предприятий, в том числе казенных)	740 764,4	740 764,5	740 764,4
1 11 05020 00 0000 120	Доходы, получаемые в виде арендной платы за земли после разграничения государственной собственности на землю, а также средства от продажи права на заключение договоров аренды указанных земельных участков (за исключением земельных участков бюджетных и автономных учреждений)	700 000,0	700 000,0	700 000,0

1	2	3	4	5
1 11 05024 04 0000 120	Доходы, получаемые в виде арендной платы, а также средства от продажи права на заключение договоров аренды за земли, находящиеся в собственности городских округов (за исключением земельных участков муниципальных бюджетных и автономных учреждений)	700 000,0	700 000,0	700 000,0
1 11 05030 00 0000 120	Доходы от сдачи в аренду имущества, находящегося в оперативном управлении органов государственной власти, органов местного самоуправления, государственных внебюджетных фондов и созданных ими учреждений (за исключением имущества бюджетных и автономных учреждений)	154,2	154,2	154,2
1 11 05034 04 0000 120	Доходы от сдачи в аренду имущества, находящегося в оперативном управлении органов управления городских округов и созданных ими учреждений (за исключением имущества муниципальных бюджетных и автономных учреждений)	154,2	154,2	154,2
1 11 05070 00 0000 120	Доходы от сдачи в аренду имущества, составляющего государственную (муниципальную) казну (за исключением земельных участков)	40 605,8	40 605,8	40 605,8
1 11 05074 04 0000 120	Доходы от сдачи в аренду имущества, составляющего казну городских округов (за исключением земельных участков)	40 605,8	40 605,8	40 605,8
1 11 05320 00 0000 120	Плата по соглашениям об установлении сервитута в отношении земельных участков после разграничения государственной	4,4	4,5	4,4

1	2	3	4	5
	собственности на землю			
1 11 05324 04 0000 120	Плата по соглашениям об установлении сервитута, заключенным органами местного самоуправления городских округов, государственными или муниципальными предприятиями либо государственными или муниципальными учреждениями в отношении земельных участков, находящихся в собственности городских округов	4,4	4,5	4,4
1 11 07000 00 0000 120	Платежи от государственных и муниципальных унитарных предприятий	1 083,0	0,0	0,0
1 11 07010 00 0000 120	Доходы от перечисления части прибыли государственных и муниципальных унитарных предприятий, остающейся после уплаты налогов и обязательных платежей	1 083,0	0,0	0,0
1 11 07014 04 0000 120	Доходы от перечисления части прибыли, остающейся после уплаты налогов и иных обязательных платежей муниципальных унитарных предприятий, созданных городскими округами	1 083,0	0,0	0,0
1 11 09000 00 0000 120	Прочие доходы от использования имущества и прав, находящихся в государственной и муниципальной собственности (за исключением имущества бюджетных и автономных учреждений, а также имущества государственных и муниципальных унитарных предприятий, в том числе казенных)	137 651,5	137 651,5	137 651,5
1 11 09040 00 0000 120	Прочие поступления от использования имущества,	1 462,1	1 462,1	1 462,1

1	2	3	4	5
	находящегося в государственной и муниципальной собственности (за исключением имущества бюджетных и автономных учреждений, а также имущества государственных и муниципальных унитарных предприятий, в том числе казенных)			
1 11 09044 04 0000 120	Прочие поступления от использования имущества, находящегося в собственности городских округов (за исключением имущества муниципальных бюджетных и автономных учреждений, а также имущества муниципальных унитарных предприятий, в том числе казенных)	1 462,1	1 462,1	1 462,1
1 11 09080 04 0000 120	Плата, поступившая в рамках договора за предоставление права на размещение и эксплуатацию нестационарного торгового объекта, установку и эксплуатацию рекламных конструкций на землях или земельных участках, находящихся в собственности городских округов, и на землях или земельных участках, государственная собственность на которые не разграничена	136 189,4	136 189,4	136 189,4
1 12 00000 00 0000 000	Платежи при пользовании природными ресурсами	2 594,0	3 094,0	3 094,0
1 12 01000 01 0000 120	Плата за негативное воздействие на окружающую среду*	2 594,0	3 094,0	3 094,0
1 13 00000 00 0000 000	Доходы от оказания платных услуг и компенсации затрат государства	205 072,2	203 507,8	203 507,8
1 13 01000 00 0000 130	Доходы от оказания платных	1 732,0	1 732,0	1 732,0

1	2	3	4	5
	услуг (работ)			
1 13 01070 00 0000 130	Доходы от оказания информационных услуг	1 732,0	1 732,0	1 732,0
1 13 01074 04 0000 130	Доходы от оказания информационных услуг органами местного самоуправления городских округов, учреждениями городских округов	1 732,0	1 732,0	1 732,0
1 13 02000 00 0000 130	Доходы от компенсации затрат государства	203 340,2	201 775,8	201 775,8
1 13 02060 00 0000 130	Доходы, поступающие в порядке возмещения расходов, понесенных в связи с эксплуатацией имущества	210,2	210,2	210,2
1 13 02064 04 0000 130	Доходы, поступающие в порядке возмещения расходов, понесенных в связи с эксплуатацией имущества городских округов	210,2	210,2	210,2
1 13 02990 00 0000 130	Прочие доходы от компенсации затрат государства	203 130,0	201 565,6	201 565,6
1 13 02994 04 0000 130	Прочие доходы от компенсации затрат бюджетов городских округов*	203 130,0	201 565,6	201 565,6
1 14 00000 00 0000 000	Доходы от продажи материальных и нематериальных активов	137 190,5	137 597,0	137 827,3
1 14 02000 00 0000 000	Доходы от реализации имущества, находящегося в государственной и муниципальной собственности (за исключением движимого имущества бюджетных и автономных учреждений, а также имущества государственных и муниципальных унитарных предприятий, в том числе казенных)	24,6	24,6	24,6

1	2	3	4	5
1 14 02043 04 0000 410	Доходы от реализации иного имущества, находящегося в собственности городских округов (за исключением имущества муниципальных бюджетных и автономных учреждений, а также имущества муниципальных унитарных предприятий, в том числе казенных), в части реализации основных средств по указанному имуществу	24,6	24,6	24,6
1 14 06000 00 0000 430	Доходы от продажи земельных участков, находящихся в государственной и муниципальной собственности	2 165,9	2 572,4	2 802,7
1 14 06020 00 0000 430	Доходы от продажи земельных участков, государственная собственность на которые разграничена (за исключением земельных участков бюджетных и автономных учреждений)	2 165,9	2 572,4	2 802,7
1 14 06024 04 0000 430	Доходы от продажи земельных участков, находящихся в собственности городских округов (за исключением земельных участков муниципальных бюджетных и автономных учреждений)	2 165,9	2 572,4	2 802,7
1 14 06300 00 0000 430	Плата за увеличение площади земельных участков, находящихся в частной собственности, в результате перераспределения таких земельных участков и земель (или) земельных участков, находящихся в государственной или муниципальной собственности	135 000,0	135 000,0	135 000,0
1 14 06320 00 0000 430	Плата за увеличение площади земельных участков,	135 000,0	135 000,0	135 000,0

1	2	3	4	5
	находящихся в частной собственности, в результате перераспределения таких земельных участков и земельных участков после разграничения государственной собственности на землю			
1 14 06324 04 0000 430	Плата за увеличение площади земельных участков, находящихся в частной собственности, в результате перераспределения таких земельных участков и земельных участков, находящихся в собственности городских округов	135 000,0	135 000,0	135 000,0
1 16 00000 00 0000 000	Штрафы, санкции, возмещение ущерба*	41 009,0	41 328,9	40 983,4
2 00 00000 00 0000 000	Безвозмездные поступления	7 465 731,7	3 520 414,0	2 478 971,2
2 02 00000 00 0000 000	Безвозмездные поступления от других бюджетов бюджетной системы Российской Федерации	6 088 335,7	3 470 414,0	2 428 971,2
2 02 10000 00 0000 150	Дотации бюджетам бюджетной системы Российской Федерации	186 034,8	149 948,6	152 264,8
2 02 20000 00 0000 150	Субсидии бюджетам бюджетной системы Российской Федерации (межбюджетные субсидии)	3 932 446,1	1 175 560,6	130 430,1
2 02 30000 00 0000 150	Субвенции бюджетам бюджетной системы Российской Федерации	1 969 854,8	2 144 904,8	2 146 276,3
2 07 00000 00 0000 000	Прочие безвозмездные поступления	1 377 396,0	50 000,0	50 000,0
2 07 04050 04 0000 150	Прочие безвозмездные поступления в бюджеты городских округов	1 377 396,0	50 000,0	50 000,0
<b>Всего</b>		<b>11 821 054,7</b>	<b>8 017 878,5</b>	<b>7 219 659,8</b>

Приложение 2

УТВЕРЖДЕНЫ  
 решением Думы  
 муниципального образования  
 город-курорт Геленджик  
 от 24 декабря 2024 года №185  
 (в редакции решения Думы  
 муниципального образования  
 город-курорт Геленджик  
 от 24 января 2025 года № 188)

**БЕЗВОЗМЕЗДНЫЕ ПОСТУПЛЕНИЯ**  
 от других бюджетов бюджетной системы Российской Федерации  
 на 2025 год и плановый период 2026 и 2027 годов

(тыс.рублей)

Код	Наименование дохода	Сумма		
		2025 год	2026 год	2027 год
1	2	3	4	5
2 02 00000 00 0000 000	Безвозмездные поступления от других бюджетов бюджетной системы Российской Федерации	6 088 335,7	3 470 414,0	2 428 971,2
2 02 10000 00 0000 150	Дотации бюджетам бюджетной системы Российской Федерации	186 034,8	149 948,6	152 264,8
2 02 15001 00 0000 150	Дотации на выравнивание бюджетной обеспеченности	186 034,8	149 948,6	152 264,8
2 02 15001 04 0000 150	Дотации бюджетам городских округов на выравнивание бюджетной обеспеченности	186 034,8	149 948,6	152 264,8
2 02 20000 00 0000 150	Субсидии бюджетам бюджетной системы Российской Федерации (межбюджетные субсидии)	3 932 446,1	1 175 560,6	130 430,1
2 02 20077 00 0000 150	Субсидии бюджетам на софинансирование капитальных вложений в объекты государственной (муниципальной) собственности	2 143 013,0	33 000,0	0,0

1	2	3	4	5
2 02 20077 04 0000 150	Субсидии бюджетам городских округов на софинансирование капитальных вложений в объекты муниципальной собственности	2 143 013,0	33 000,0	0,0
2 02 25304 00 0000 150	Субсидии бюджетам на организацию бесплатного горячего питания обучающихся, получающих начальное общее образование в государственных и муниципальных образовательных организациях	78 658,4	75 890,3	72 228,9
2 02 25304 04 0000 150	Субсидии бюджетам городских округов на организацию бесплатного горячего питания обучающихся, получающих начальное общее образование в государственных и муниципальных образовательных организациях	78 658,4	75 890,3	72 228,9
2 02 25424 00 0000 150	Субсидии бюджетам на создание комфортной городской среды в малых городах и исторических поселениях - победителях Всероссийского конкурса лучших проектов создания комфортной городской среды	97 657,2	0,0	0,0
2 02 25424 04 0000 150	Субсидии бюджетам городских округов на создание комфортной городской среды в малых городах и исторических поселениях - победителях Всероссийского конкурса лучших проектов создания комфортной городской среды	97 657,2	0,0	0,0
2 02 25467 00 0000 150	Субсидии бюджетам на обеспечение развития и укрепления материально-технической базы домов культуры в населенных пунктах с числом жителей до 50 тысяч человек	0,0	0,0	1 472,3
2 02 25467 04 0000 150	Субсидии бюджетам городских округов на обеспечение развития и укрепления	0,0	0,0	1 472,3

1	2	3	4	5
	материально-технической базы домов культуры в населенных пунктах с числом жителей до 50 тысяч человек			
2 02 25497 00 0000 150	Субсидии бюджетам на реализацию мероприятий по обеспечению жильем молодых семей	40 326,3	40 770,7	45 665,7
2 02 25497 04 0000 150	Субсидии бюджетам городских округов на реализацию мероприятий по обеспечению жильем молодых семей	40 326,3	40 770,7	45 665,7
2 02 25519 00 0000 150	Субсидия бюджетам на поддержку отрасли культуры	480,5	493,6	519,1
2 02 25519 04 0000 150	Субсидия бюджетам городских округов на поддержку отрасли культуры	480,5	493,6	519,1
2 02 25555 00 0000 150	Субсидии бюджетам на реализацию программ формирования современной городской среды	186 422,2	0,0	0,0
2 02 25555 04 0000 150	Субсидии бюджетам городских округов на реализацию программ формирования современной городской среды	186 422,2	0,0	0,0
2 02 25599 00 0000 150	Субсидии бюджетам на подготовку проектов межевания земельных участков и на проведение кадастровых работ	29,7	0,0	0,0
2 02 25599 04 0000 150	Субсидии бюджетам городских округов на подготовку проектов межевания земельных участков и на проведение кадастровых работ	29,7	0,0	0,0
2 02 29999 00 0000 150	Прочие субсидии	1 385 858,8	1 025 406,0	10 544,1
2 02 29999 04 0000 150	Прочие субсидии бюджетам городских округов	1 385 858,8	1 025 406,0	10 544,1
2 02 30000 00 0000 150	Субвенции бюджетам бюджетной системы Российской Федерации	1 969 854,8	2 144 904,8	2 146 276,3

1	2	3	4	5
2 02 30024 00 0000 150	Субвенции местным бюджетам на выполнение передаваемых полномочий субъектов Российской Федерации	1 781 510,6	1 938 609,4	1 939 306,3
2 02 30024 04 0000 150	Субвенции бюджетам городских округов на выполнение передаваемых полномочий субъектов Российской Федерации	1 781 510,6	1 938 609,4	1 939 306,3
2 02 30029 00 0000 150	Субвенции бюджетам на компенсацию части платы, взимаемой с родителей (законных представителей) за присмотр и уход за детьми, посещающими образовательные организации, реализующие образовательные программы дошкольного образования	14 540,8	14 540,8	14 540,8
2 02 30029 04 0000 150	Субвенции бюджетам городских округов на компенсацию части платы, взимаемой с родителей (законных представителей) за присмотр и уход за детьми, посещающими образовательные организации, реализующие образовательные программы дошкольного образования	14 540,8	14 540,8	14 540,8
2 02 35082 00 0000 150	Субвенции бюджетам муниципальных образований на предоставление жилых помещений детям-сиротам и детям, оставшимся без попечения родителей, лицам из их числа по договорам найма специализированных жилых помещений	0,0	14 326,7	14 326,7
2 02 35082 04 0000 150	Субвенции бюджетам городских округов на предоставление жилых помещений детям-сиротам и детям, оставшимся без попечения родителей, лицам из их числа по договорам найма специализированных жилых помещений	0,0	14 326,7	14 326,7

1	2	3	4	5
2 02 35120 00 0000 150	Субвенции бюджетам на осуществление полномочий по составлению (изменению) списков кандидатов в присяжные заседатели федеральных судов общей юрисдикции в Российской Федерации	7,8	111,0	10,0
2 02 35120 04 0000 150	Субвенции бюджетам городских округов на осуществление полномочий по составлению (изменению) списков кандидатов в присяжные заседатели федеральных судов общей юрисдикции в Российской Федерации	7,8	111,0	10,0
2 02 35179 00 0000 150	Субвенции бюджетам на проведение мероприятий по обеспечению деятельности советников директора по воспитанию и взаимодействию с детскими общественными объединениями в общеобразовательных организациях	4 799,2	4 851,7	4 939,4
2 02 35179 04 0000 150	Субвенции бюджетам городских округов на проведение мероприятий по обеспечению деятельности советников директора по воспитанию и взаимодействию с детскими общественными объединениями в общеобразовательных организациях	4 799,2	4 851,7	4 939,4
2 02 35303 00 0000 150	Субвенции бюджетам муниципальных образований на ежемесячное денежное вознаграждение за классное руководство педагогическим работникам государственных и муниципальных общеобразовательных организаций, реализующих образовательные программы начального общего образования, образовательные программы основного общего образования, образовательные программы	86 843,4	86 499,7	85 692,4

1	2	3	4	5
	среднего общего образования			
2 02 35303 04 0000 150	Субвенции бюджетам городских округов на ежемесячное денежное вознаграждение за классное руководство педагогическим работникам государственных и муниципальных образовательных организаций, реализующих образовательные программы начального общего образования, образовательные программы основного общего образования, образовательные программы среднего общего образования	86 843,4	86 499,7	85 692,4
2 02 36900 00 0000 150	Единая субвенция местным бюджетам из бюджета субъекта Российской Федерации	82 153,0	85 965,5	87 460,7
2 02 36900 04 0000 150	Единая субвенция бюджетам городских округов из бюджета субъекта Российской Федерации	82 153,0	85 965,5	87 460,7»

6. Дополнить приложением 4(1) следующего содержания:

«Приложение 4(1)

УТВЕРЖДЕНЫ  
решением Думы  
муниципального образования  
город-курорт Геленджик  
от 24 января 2025 года № 188

#### ИЗМЕНЕНИЯ

распределения бюджетных ассигнований по разделам и подразделам классификации расходов бюджетов на 2025 год и плановый период 2026 и 2027 годов, предусмотренного приложением 4 к решению Думы муниципального образования город-курорт Геленджик «О бюджете муниципального образования город-курорт Геленджик на 2025 год и на плановый период 2026 и 2027 годов»

(тыс.рублей)

№ п/п	Наименование раздела (подраздела)	Рз	Пр	Сумма		
				2025 год	2026 год	2027 год
1	2	3	4	5	6	7
<b>Всего расходов</b>				<b>1 349 550,9</b>	<b>0,0</b>	<b>0,0</b>

в том числе:

1.	Образование	07		1 349 551,0	0,0	0,0
	Общее образование	07	02	1 348 332,7	0,0	0,0
	Другие вопросы в области образования	07	09	1 218,3	0,0	0,0
2.	Социальная политика	10		-0,1	0,0	0,0
	Охрана семьи и детства	10	04	-0,1	0,0	0,0»

7. Дополнить приложением 5(1) следующего содержания:

«Приложение 5(1)

УТВЕРЖДЕНЫ  
решением Думы  
муниципального образования  
город-курорт Геленджик  
от 24 января 2025 года № 188

## ИЗМЕНЕНИЯ

распределения бюджетных ассигнований по целевым статьям (муниципальным программам муниципального образования город-курорт Геленджик и непрограммным направлениям деятельности), группам видов расходов классификации расходов бюджетов на 2025 год и плановый период 2026 и 2027 годов, предусмотренного приложением 5 к решению Думы муниципального образования город-курорт Геленджик «О бюджете муниципального образования город-курорт Геленджик на 2025 год и на плановый период 2026 и 2027 годов»

(тыс.рублей)

№ п/ п	Наименование	ЦСР	ВР	Сумма		
				2025 год	2026 год	2027 год
1	2	3	4	5	6	7
<b>Всего</b>				<b>1 349 550,9</b>	<b>0,0</b>	<b>0,0</b>

1	2	3	4	5	6	7
1.	Муниципальная программа муниципального образования город-курорт Геленджик "Развитие образования"	24 0 00 00000		0,0	0,0	0,0
	Основные мероприятия муниципальной программы муниципального образования город-курорт Геленджик "Развитие образования"	24 1 00 00000		0,0	0,0	0,0
	Эффективное выполнение муниципальных функций в сфере образования	24 1 06 00000		-4 779,2	-4 851,7	-4 939,4
	Осуществление государственных полномочий по финансовому обеспечению государственных гарантий реализации прав на получение общедоступного и бесплатного образования в муниципальных дошкольных и общеобразовательных организациях	24 1 06 60860		-4 779,2	-4 851,7	-4 939,4
	Предоставление субсидий бюджетным, автономным учреждениям и иным некоммерческим организациям	24 1 06 60860	600	-4 779,2	-4 851,7	-4 939,4
	Федеральный проект "Педагоги и наставники"	24 1 Ю6 00000		4 779,2	4 851,7	4 939,4
	Проведение мероприятий по обеспечению деятельности советников директора по воспитанию и взаимодействию с детскими общественными объединениями в общеобразовательных организациях	24 1 Ю6 51790		4 779,2	4 851,7	4 939,4
	Предоставление субсидий бюджетным, автономным учреждениям и иным	24 1 Ю6 51790	600	4 779,2	4 851,7	4 939,4

1	2	3	4	5	6	7
	некоммерческим организациям					
2.	Муниципальная программа муниципального образования город-курорт Геленджик "Комплексное и устойчивое развитие муниципального образования город-курорт Геленджик в сфере строительства и архитектуры"	31 0 00 00000		1 349 550,9	0,0	0,0
	Подпрограмма "Развитие общественной инфраструктуры муниципального образования город-курорт Геленджик"	31 1 00 00000		1 349 551,0	0,0	0,0
	Строительство и реконструкция объектов отрасли "Образование"	31 1 01 00000		1 349 551,0	0,0	0,0
	Строительство (реконструкция, в том числе с элементами реставрации, технического перевооружения) объектов капитального строительства муниципальной собственности	31 1 01 11580		1 349 551,0	0,0	0,0
	Закупка товаров, работ и услуг для обеспечения государственных (муниципальных) нужд	31 1 01 11580	200	7 771,0	0,0	0,0
	Капитальные вложения в объекты государственной (муниципальной) собственности	31 1 01 11580	400	1 341 780,0	0,0	0,0
	Подпрограмма "Жилище"	31 2 00 00000		-0,1	0,0	0,0
	Реализация мероприятий по обеспечению жильём молодых семей	31 2 01 00000		-0,1	0,0	0,0
	Реализация мероприятий по обеспечению жильём	31 2 01 L4970		-0,1	0,0	0,0

1	2	3	4	5	6	7
	молодых семей					
	Социальное обеспечение и иные выплаты населению	31 2 01 L4970	300		-0,1	0,0
						0,0»

8. Дополнить приложением 6(1) следующего содержания:

«Приложение 6(1)

УТВЕРЖДЕНЫ  
решением Думы  
муниципального образования  
город-курорт Геленджик  
от 24 января 2025 года № 188

### ИЗМЕНЕНИЯ

ведомственной структуры расходов бюджета  
муниципального образования город-курорт Геленджик  
на 2025 год и плановый период 2026 и 2027 годов,  
предусмотренной приложением 6 к решению Думы  
муниципального образования город-курорт Геленджик  
«О бюджете муниципального образования  
город-курорт Геленджик на 2025 год и  
на плановый период 2026 и 2027 годов»

(тыс.рублей)

№ п/п	Наименование	Вед	РЗ	ПР	ЦСР	ВР	Сумма		
							2025 год	2026 год	2027 год
1	2	3	4	5	6	7	8	9	10
	<b>ВСЕГО</b>						<b>1 349 550,9</b>	<b>0,0</b>	<b>0,0</b>
1.	Администрация муниципального образования город-курорт Геленджик	902					-0,1	0,0	0,0
	Социальная политика	902	10				-0,1	0,0	0,0
	Охрана семьи и детства	902	10	04			-0,1	0,0	0,0
	Муниципальная программа муниципального образования город-курорт	902	10	04	31 0 00 00000		-0,1	0,0	0,0

1	2	3	4	5	6	7	8	9	10
	Геленджик "Комплексное и устойчивое развитие муниципального образования город-курорт Геленджик в сфере строительства и архитектуры"								
	Подпрограмма "Жилище"	902	10	04	31 2 00 00000		-0,1	0,0	0,0
	Реализация мероприятий по обеспечению жильём молодых семей	902	10	04	31 2 01 00000		-0,1	0,0	0,0
	Реализация мероприятий по обеспечению жильём молодых семей	902	10	04	31 2 01 L4970		-0,1	0,0	0,0
	Социальное обеспечение и иные выплаты населению	902	10	04	31 2 01 L4970	300	-0,1	0,0	0,0
2.	Управление строительства администрации муниципального образования город-курорт Геленджик	918					1 349 551,0	0,0	0,0
	Образование	918	07				1 349 551,0	0,0	0,0
	Общее образование	918	07	02			1 349 551,0	0,0	0,0
	Муниципальная программа муниципального образования город-курорт Геленджик "Комплексное и устойчивое развитие муниципального образования город-курорт	918	07	02	31 0 00 00000		1 349 551,0	0,0	0,0

1	2	3	4	5	6	7	8	9	10
	Геленджик в сфере строительства и архитектуры"								
	Подпрограмма "Развитие общественной инфраструктуры муниципального образования город-курорт Геленджик"	918	07	02	31 1 00 00000		1 349 551,0	0,0	0,0
	Строительство и реконструкция объектов отрасли "Образование"	918	07	02	31 1 01 00000		1 349 551,0	0,0	0,0
	Строительство (реконструкция, в том числе с элементами реставрации, технического перевооружения) объектов капитального строительства муниципальной собственности	918	07	02	31 1 01 11580		1 349 551,0	0,0	0,0
	Закупка товаров, работ и услуг для обеспечения государственных (муниципальных ) нужд	918	07	02	31 1 01 11580	200	7 771,0	0,0	0,0
	Капитальные вложения в объекты государственной (муниципальной ) собственности	918	07	02	31 1 01 11580	400	1 341 780,0	0,0	0,0
3.	Управление образования администрации муниципального образования город-курорт Геленджик	925					0,0	0,0	0,0
	Образование	925	07				0,0	0,0	0,0

1	2	3	4	5	6	7	8	9	10
	Общее образование	925	07	02			-1 218,3	0,0	0,0
	Муниципальная программа муниципального образования город-курорт Геленджик "Развитие образования"	925	07	02	24 0 00 00000		-1 218,3	0,0	0,0
	Основные мероприятия муниципальной программы муниципального образования город-курорт Геленджик "Развитие образования"	925	07	02	24 1 00 00000		-1 218,3	0,0	0,0
	Обеспечение функционирования и развития муниципальных образовательных учреждений	925	07	02	24 1 01 00000		-1 218,3	0,0	0,0
	Осуществление муниципальными и учреждениями капитального ремонта	925	07	02	24 1 01 09020		-1 218,3	0,0	0,0
	Закупка товаров, работ и услуг для обеспечения государственных (муниципальных) нужд	925	07	02	24 1 01 09020	200	-1 218,3	0,0	0,0
	Эффективное выполнение муниципальных функций в сфере образования	925	07	02	24 1 06 00000		-4 779,2	-4 851,7	-4 939,4
	Осуществление государственных полномочий по финансовому обеспечению государственных гарантий реализации прав	925	07	02	24 1 06 60860		-4 779,2	-4 851,7	-4 939,4

1	2	3	4	5	6	7	8	9	10
	на получение общедоступного и бесплатного образования в муниципальных дошкольных и общеобразовательных организациях								
	Предоставление субсидий бюджетным, автономным учреждениям и иным некоммерческим организациям	925	07	02	24 1 06 60860	600	-4 779,2	-4 851,7	-4 939,4
	Федеральный проект "Педагоги и наставники"	925	07	02	24 1 Ю6 00000		4 779,2	4 851,7	4 939,4
	Проведение мероприятий по обеспечению деятельности советников директора по воспитанию и взаимодействию с детскими общественными объединениями в общеобразовательных организациях	925	07	02	24 1 Ю6 51790		4 779,2	4 851,7	4 939,4
	Предоставление субсидий бюджетным, автономным учреждениям и иным некоммерческим организациям	925	07	02	24 1 Ю6 51790	600	4 779,2	4 851,7	4 939,4
	Другие вопросы в области образования	925	07	09			1 218,3	0,0	0,0
	Муниципальная программа муниципального образования	925	07	09	24 0 00 00000		1 218,3	0,0	0,0

1	2	3	4	5	6	7	8	9	10
	город-курорт Геленджик "Развитие образования"								
	Основные мероприятия муниципальной программы муниципального образования город-курорт Геленджик "Развитие образования"	925	07	09	24 1 00 00000		1 218,3	0,0	0,0
	Обеспечение функционирования и развития муниципальных образовательных учреждений	925	07	09	24 1 01 00000		1 218,3	0,0	0,0
	Осуществление муниципальными и учреждениями капитального ремонта	925	07	09	24 1 01 09020		1 218,3	0,0	0,0
	Закупка товаров, работ и услуг для обеспечения государственных (муниципальных) нужд	925	07	09	24 1 01 09020	200	1 218,3	0,0	0,0»

9. Приложение 7 изложить в следующей редакции:

«Приложение 7

УТВЕРЖДЕНЫ  
решением Думы  
муниципального образования  
город-курорт Геленджик  
от 24 декабря 2024 года №185  
(в редакции решения Думы  
муниципального образования  
город-курорт Геленджик  
от 24 января 2025 года № 188)

**ИСТОЧНИКИ**  
внутреннего финансирования дефицита бюджета  
муниципального образования город-курорт Геленджик,  
перечень статей источников финансирования дефицитов  
бюджетов на 2025 год и плановый период 2026 и 2027 годов

(тыс. рублей)

Наименование	Сумма		
	2025 год	2026 год	2027 год
1	2	3	4
Источники внутреннего финансирования дефицита бюджета муниципального образования город-курорт Геленджик	22 154,9	0,0	0,0

в том числе:

Изменение остатков средств на счетах по учету средств местного бюджета в течение соответствующего финансового года	22 154,9	0,0	0,0»
--	----------	-----	------

А.А. Богодистов, глава муниципального  
образования город-курорт Геленджик



**АДМИНИСТРАЦИЯ МУНИЦИПАЛЬНОГО ОБРАЗОВАНИЯ  
ГОРОД-КУРОРТ ГЕЛЕНДЖИК**

**ПОСТАНОВЛЕНИЕ**

от 22 января 2025 года

№ 59

г. Геленджик

**О внесении изменений в постановление администрации муниципального образования город-курорт Геленджик от 26 ноября 2015 года №3801 «Об оплате труда работников муниципальных учреждений муниципального образования город-курорт Геленджик, осуществляющих деятельность в области гражданской обороны, защиты населения и территорий от чрезвычайных ситуаций природного и техногенного характера, обеспечения пожарной безопасности и безопасности людей на водных объектах» (в редакции постановления администрации муниципального образования город-курорт Геленджик от 19 декабря 2023 года №2731)**

Во исполнение постановления администрации муниципального образования город-курорт Геленджик от 22 октября 2024 года №2182 «О повышении базовых окладов (базовых должностных окладов), базовых ставок заработной платы работников муниципальных учреждений муниципального образования город-курорт Геленджик, перешедших на отраслевые системы оплаты труда», в целях совершенствования системы

оплаты труда работников муниципальных учреждений муниципального образования город-курорт Геленджик, осуществляющих деятельность в области гражданской обороны, защиты населения и территорий от чрезвычайных ситуаций природного и техногенного характера, обеспечения пожарной безопасности и безопасности людей на водных объектах, материального стимулирования, заинтересованности в повышении эффективности труда, в соответствии со статьями 130, 134 Трудового кодекса Российской Федерации, руководствуясь статьями 16, 37, 47, 53 Федерального закона от 6 октября 2003 года №131 «Об общих принципах организации местного самоуправления в Российской Федерации» (в редакции Федерального закона от 8 августа 2024 года №232-ФЗ), статьями 8, 33, 72, 75, 78, 80 Устава муниципального образования город-курорт Геленджик, пунктом 19 решения Думы муниципального образования город-курорт Геленджик от 26 декабря 2023 года №30 «О бюджете муниципального образования город-курорт Геленджик на 2024 год и на плановый период 2025 и 2026 годов» (в редакции решения Думы муниципального образования город-курорт Геленджик от 30 сентября 2024 года №135), п о с т а н о в л я ю:

1.Внести в постановление администрации муниципального образования город-курорт Геленджик от 26 ноября 2015 года №3801 «Об оплате труда работников муниципальных учреждений муниципального образования город-курорт Геленджик, осуществляющих деятельность в области гражданской обороны, защиты населения и территорий от чрезвычайных ситуаций природного и техногенного характера, обеспечения пожарной безопасности и безопасности людей на водных объектах» (в редакции постановления администрации муниципального образования город-курорт Геленджик от 19 декабря 2023 года №2731) следующие изменения:

- 1) в пункте 10 слова «Ермакова А.В.» заменить словами «Козлова С.В.»;
- 2) приложение 2 изложить в новой редакции (прилагается).

2.Опубликовать настоящее постановление в печатном средстве массовой информации «Официальный вестник органов местного самоуправления муниципального образования город-курорт Геленджик» и разместить на официальном сайте администрации муниципального образования город-курорт Геленджик в информационно-телекоммуникационной сети «Интернет».

3. Постановление вступает в силу со дня его официального опубликования и распространяется на правоотношения, возникшие с 1 октября 2024 года.

А.А. Богодистов, глава муниципального образования город-курорт Геленджик

Приложение  
к постановлению администрации  
муниципального образования  
город-курорт Геленджик

«Приложение 2  
к постановлению администрации  
муниципального образования  
город-курорт Геленджик  
от 26 ноября 2015 года №3801  
(в редакции постановления  
администрации муниципального  
образования  
город-курорт Геленджик  
от 22.01.2025 № 59)

### РАЗМЕРЫ

окладов (должностных окладов), тарифных ставок заработной платы работников муниципальных учреждений муниципального образования город-курорт Геленджик, осуществляющих деятельность в области гражданской обороны, защиты населения и территорий от чрезвычайных ситуаций природного и техногенного характера, обеспечения пожарной безопасности и безопасности людей на водных объектах

Наименование должности (профессии)	Размер оклада (должностного оклада), тарифной ставки (рублей в месяц)
1	2
<b>1. Категории и должности работников</b>	
Руководитель	20236
Заместитель руководителя	18212
Начальник отдела	16394
Заместитель начальника отдела	14753
Начальник аварийно-спасательного формирования	16394
Заместитель начальника аварийно-спасательного формирования по аварийно-спасательной работе	14753
Начальник аварийно-спасательной группы	16765
Спасатель 1 класса	19182
Спасатель 2 класса	17763
Спасатель 3 класса	16454
Спасатель	15001
Начальник пожарной части	16037
Начальник караула пожарной части	14546
Пожарный	12480
Ведущий специалист гражданской обороны	14947

Ведущий инженер	14947
Ведущий юрисконсульт	14947
Инженер 1 категории	12438
Инженер 2 категории	11328
Инженер	10311
Оперативный дежурный	11401
Специалист гражданской обороны	11328
Специалист по кадрам	10311
Делопроизводитель	7276
<b>2.Профессии рабочих</b>	
Водитель автомобиля (пожарного)	9388
Водитель автомобиля	7624
Сторож	6678
Уборщик территорий	6678
Уборщик служебных помещений	6678

»

А.Б. Ольховик, начальник управления гражданской обороны и чрезвычайных ситуаций администрации муниципального образования город-курорт Геленджик

# Раздел II

# ОФИЦИАЛЬНАЯ

# ИНФОРМАЦИЯ

Уважаемые жители  
муниципального образования город-курорт Геленджик!

**Сообщение о возможном установлении публичного сервитута**

1	<b>Наименование уполномоченного органа, которым рассматривается ходатайство об установлении публичного сервитута</b>  Администрация муниципального образования город-курорт Геленджик
2	<b>Цель установления публичного сервитута</b>  реализация объекта: «Строительство ЛЭП-10 кВ в соответствии с договором на ТП № 4-34-22-1901 г. Геленджик»
3	<b>Адрес или иное описание местоположения земельных участков,</b>

<b>в отношении которых испрашивается публичный сервитут</b>	
23:40:0402004:748	Краснодарский край, г. Геленджик, ул. Туристическая, д. 23
23:40:0402004:1072	Краснодарский край, г. Геленджик, ул. Туристическая
23:40:0402004:1068	Краснодарский край, г. Геленджик, ул. Туристическая
23:40:0402004:685	Краснодарский край, г. Геленджик, в районе ООО «Ривьера»
23:40:0402004:698	Краснодарский край, г. Геленджик, в районе ул. Парковой
23:40:0402004:697	Краснодарский край, г. Геленджик, в районе ул. Парковой
23:40:0000000:700	Краснодарский край, г. Геленджик, ЗАО АПК «Геленджик»
*ЕЗ 23:40:0000000:202	Краснодарский край, г. Геленджик, ЗАО АПК «Геленджик»
*23:40:0402001:47	Краснодарский край, г. Геленджик
23:40:0000000:8084	Краснодарский край, г. Геленджик
**ЕЗ 23:40:0000000:216	Краснодарский край, г. Геленджик, ЗАО АПК «Геленджик»
**23:40:0413019:32	-
**23:40:0413018:19	Краснодарский край, г. Геленджик, тер. ЗАО АПК «Геленджик»
**23:40:0413018:25	Краснодарский край, г. Геленджик
**23:40:0401013:19	Краснодарский край, г. Геленджик
23:40:0401016:488	Краснодарский край, г. Геленджик
23:40:0402004	Краснодарский край, г. Геленджик
23:40:0413019	Краснодарский край, г. Геленджик
23:40:0413018	Краснодарский край, г. Геленджик
23:40:0401013	Краснодарский край, г. Геленджик

4	<p><b>Адрес, по которому заинтересованные лица могут ознакомиться с поступившим ходатайством об установлении публичного сервитута и прилагаемым к нему описанием местоположения границ публичного сервитута, подать заявления об учете прав на земельные участки, а также срок подачи указанных заявлений, время приема заинтересованных лиц для ознакомления с поступившим ходатайством об установлении публичного сервитута.</b></p> <p>1) г. Геленджик, ул. Революционная, 1 – информационный стенд, расположенный на первом этаже здания администрации муниципального образования город-курорт Геленджик:</p>
---	---

	<p>понедельник – четверг с 9:00 до 18:00 часов (перерыв с 13:00 до 14:00),          пятница с 9:00 до 17:00 часов (перерыв с 13:00 до 14:00).          2) г. Геленджик, ул. Революционная, 1, холл управления архитектуры и          градостроительства администрации муниципального образования          город-курорт Геленджик:          понедельник – четверг с 9:00 до 18:00 часов (перерыв с 13:00 до 14:00),          пятница с 9:00 до 17:00 часов (перерыв с 13:00 до 14:00).          Тел.: +7 (86141) 3-16-48, +7 (86141) 2-02-81.</p>
	<p>Заявления об учете прав на земельные участки принимаются в течение 15          дней со дня официального опубликования настоящего сообщения.          Правообладатели земельных участков, подавшие заявления по истечении          указанного срока, несут риски невозможности обеспечения их прав в связи с          отсутствием информации о таких лицах и их правах на земельные участки.</p>
5	<p><b>Официальные сайты в информационно-телекоммуникационной сети          «Интернет», на которых размещается сообщение о поступившем          ходатайстве об установлении публичного сервитута</b></p> <p>Официальный сайт администрации муниципального образования город-          курорт Геленджик в информационно-телекоммуникационной сети          «Интернет» admgel.ru («Документы» -&gt; «Градостроительная деятельность»          -&gt; «Публичные сервитуты»).</p>
6	<p><b>Реквизиты решений об утверждении документа территориального          планирования, документации по планировке территории, программ          комплексного развития систем коммунальной инфраструктуры          поселения, городского округа, а также информацию об инвестиционной          программе субъекта естественных монополий, организации          коммунального комплекса, указанных в ходатайстве об установлении          публичного сервитута.</b></p> <p>-</p>
7	<p><b>Сведения об официальных сайтах в информационно-          телекоммуникационной сети «Интернет», на которых размещены          утвержденные документы территориального планирования,          документация по планировке территории, программа комплексного          развития систем коммунальной инфраструктуры поселения,          городского округа, инвестиционная программа субъекта естественных          монополий, организации коммунального комплекса, которые указаны          в ходатайстве об установлении публичного сервитута</b></p> <p>-</p>

**Описание местоположения границ публичного сервитута**

Система координат МСК-23, зона - 1

Координаты поворотных точек границ публичного сервитута:

Обозначение характерных точек границ	Координаты, м	
	X	Y
1	427810.94	1303433.87
2	427793.14	1303413.64
3	427794.64	1303412.32
4	427812.44	1303432.55
5	427822.47	1303443.72
6	427834.46	1303433.45
7	427846.40	1303427.02
8	427856.11	1303413.29
9	427862.07	1303406.09
10	427870.48	1303397.38
11	427876.77	1303382.33
12	427893.21	1303367.14
13	427906.84	1303355.66
14	427940.97	1303331.81
15	427959.29	1303315.42
16	427977.35	1303299.24
17	427984.52	1303281.56
18	428004.29	1303265.20
19	428021.66	1303251.10
20	428048.96	1303227.59
21	428058.12	1303218.24
22	428096.14	1303179.91
23	428094.39	1303175.24
24	428070.02	1303146.26
25	428066.47	1303149.04
26	428049.29	1303132.22
27	428019.69	1303103.90
28	427950.22	1303033.36
29	427830.34	1302916.14
30	427764.95	1302851.34
31	427695.11	1302776.38
32	427642.55	1302737.72
33	427612.58	1302719.26
34	427588.24	1302705.87
35	427573.79	1302699.70
36	427536.89	1302684.46
37	427503.25	1302685.94
38	427502.85	1302686.33


39	427502.88	1302687.23
40	427500.88	1302687.30
41	427500.82	1302685.52
42	427502.40	1302683.98
43	427537.25	1302682.44
44	427574.57	1302697.86
45	427589.11	1302704.07
46	427613.58	1302717.54
47	427643.67	1302736.06
48	427696.45	1302774.88
49	427766.38	1302849.95
50	427831.74	1302914.71
51	427951.63	1303031.94
52	428021.09	1303102.47
53	428050.68	1303130.78
54	428066.62	1303146.39
55	428070.30	1303143.49
56	428096.14	1303174.22
57	428098.46	1303180.41
58	428059.54	1303219.64
59	428050.33	1303229.05
60	428022.95	1303252.64
61	428005.56	1303266.74
62	427986.19	1303282.78
63	427979.03	1303300.42
64	427960.62	1303316.91
65	427942.22	1303333.38
66	427908.06	1303357.25
67	427894.53	1303368.64
68	427878.45	1303383.50
69	427872.18	1303398.50
70	427863.56	1303407.43
71	427857.70	1303414.51
72	427847.76	1303428.56
73	427835.60	1303435.11
74	427823.06	1303445.85
75	427808.02	1303459.68
76	427782.39	1303484.50
77	427766.06	1303503.02
78	427752.98	1303512.03
79	427739.44	1303521.88
80	427726.58	1303529.86
81	427707.41	1303541.41
82	427697.38	1303548.38

83	427694.26	1303550.23
84	427692.84	1303552.61
85	427692.86	1303552.74
86	427703.78	1303569.60
87	427711.73	1303582.48
88	427718.70	1303593.74
89	427730.65	1303612.48
90	427727.72	1303614.30
91	427732.54	1303622.30
92	427751.32	1303652.77
93	427766.88	1303678.89
94	427773.70	1303691.86
95	427780.02	1303703.39
96	427797.86	1303733.68
97	427818.55	1303770.53
98	427845.66	1303822.05
99	427849.01	1303828.56
100	427870.49	1303886.87
101	427889.67	1303948.27
102	427896.74	1303975.23
103	427902.55	1304001.41
104	427907.00	1304029.25
105	427905.23	1304032.40
106	427908.80	1304047.60
107	427912.79	1304081.58
108	427916.34	1304140.37
109	427919.13	1304149.65
110	427921.20	1304162.25
111	427932.24	1304160.78
112	427932.51	1304162.76
113	427919.55	1304164.49
114	427917.18	1304150.10
115	427914.36	1304140.72
116	427910.79	1304081.76
117	427906.83	1304047.95
118	427903.10	1304032.10
119	427904.91	1304028.88
120	427900.59	1304001.78
121	427894.79	1303975.70
122	427887.75	1303948.82
123	427868.60	1303887.52
124	427847.18	1303829.37
125	427843.89	1303822.97
126	427816.79	1303771.49

127	427796.13	1303734.68
128	427778.28	1303704.38
129	427771.93	1303692.81
130	427765.13	1303679.86
131	427749.61	1303653.81
132	427730.83	1303623.34
133	427724.99	1303613.65
134	427727.88	1303611.85
135	427717.00	1303594.80
136	427710.03	1303583.54
137	427702.09	1303570.66
138	427690.96	1303553.48
139	427690.74	1303552.22
140	427692.81	1303548.77
141	427696.29	1303546.70
142	427706.32	1303539.73
143	427725.53	1303528.15
144	427738.33	1303520.22
145	427751.83	1303510.40
146	427764.72	1303501.51
147	427780.94	1303483.12
148	427806.64	1303458.23
149	427820.98	1303445.05
1	427810.94	1303433.87

## Схема расположения границ публичного сервитута


### Обзорная схема границ объекта

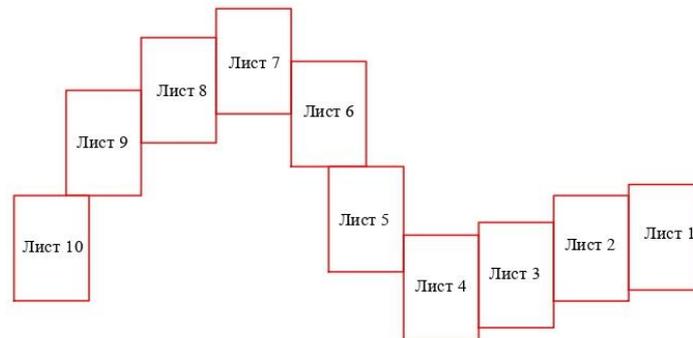

#### Используемые условные знаки и обозначения:

- |   |  |
|---|--|
|  | - номер листа схемы расположения границ публичного сервитута       |
|  | - обозначение листа схемы расположения границ публичного сервитута |

### Схема расположения границ публичного сервитута

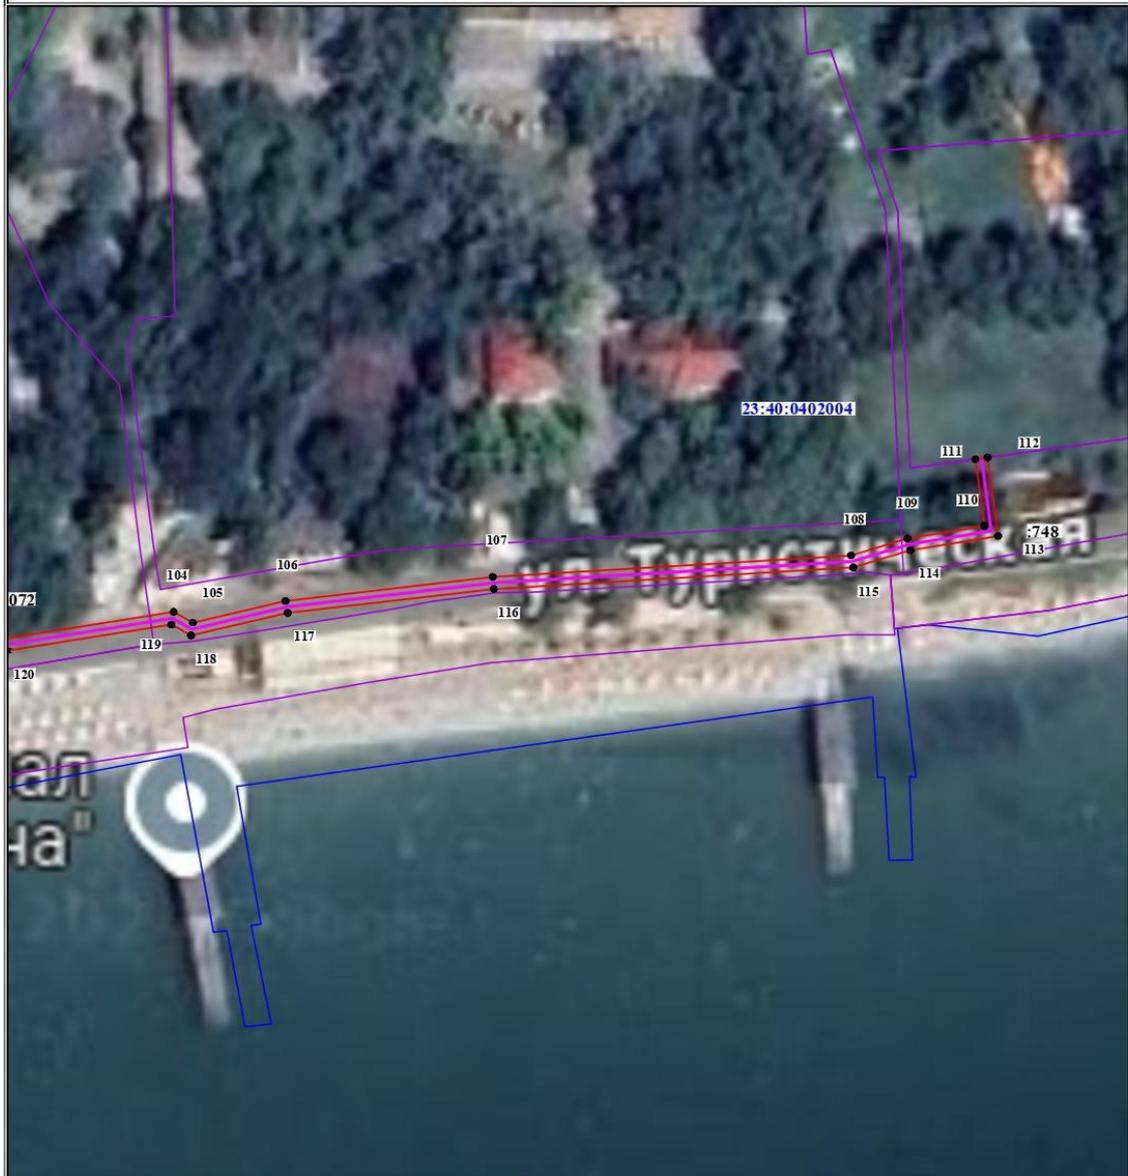


Лист 1

Масштаб 1:1000

#### Используемые условные знаки и обозначения:

	- обозначение характерной точки границы устанавливаемого публичного сервитута		- ось инженерного сооружения
	- граница публичного сервитута		- номер кадастрового квартала по сведениям ЕГРН
	- границы земельных участков ЕГРН		- кадастровые номера земельных участков ЕГРН
	- граница кадастрового квартала по сведениям ЕГРН		

### Схема расположения границ публичного сервитута

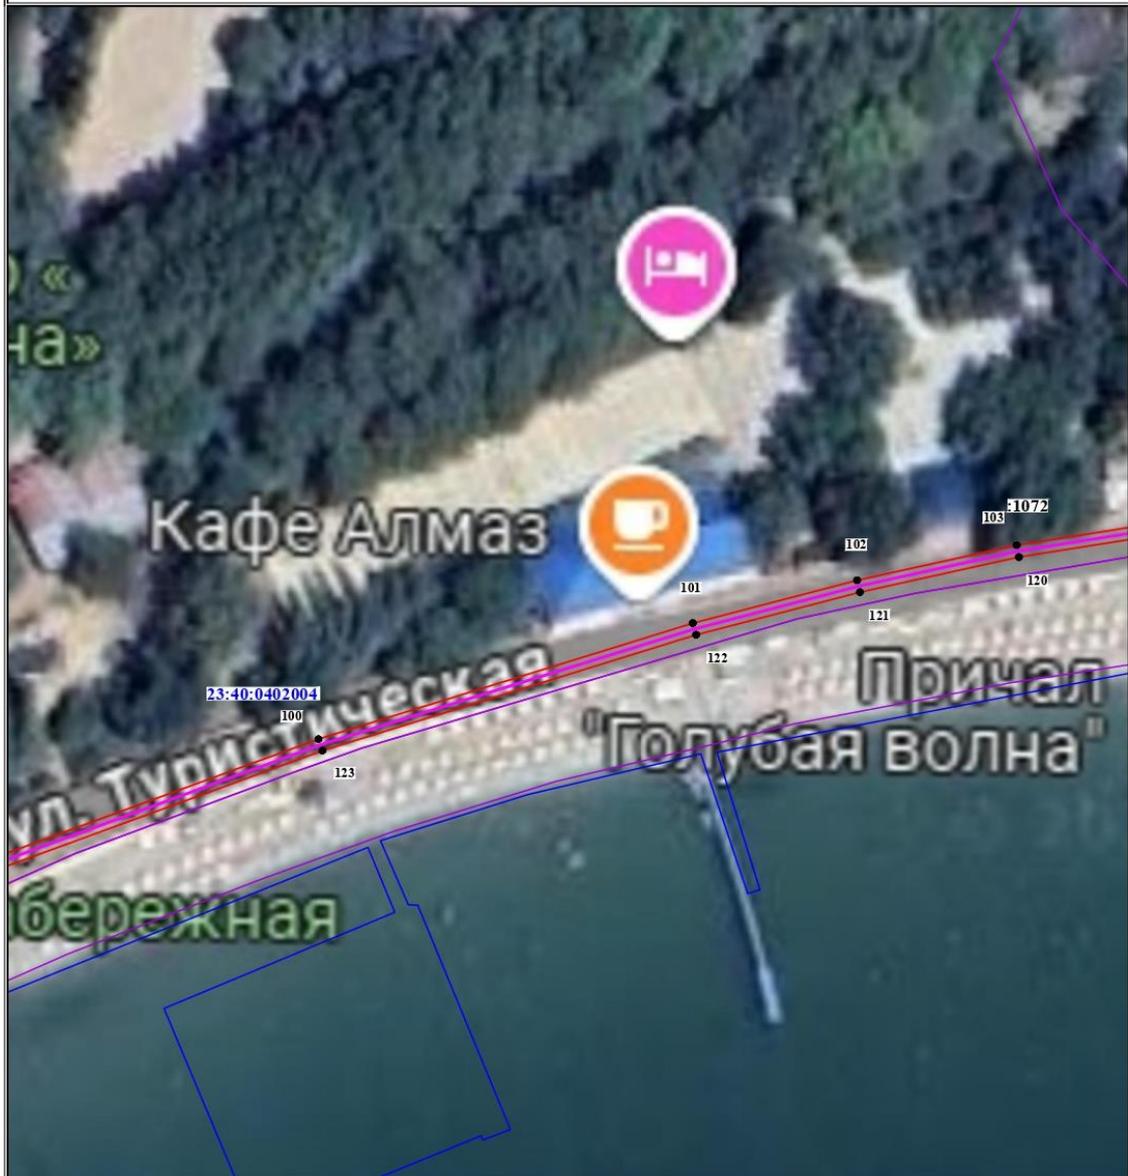


Лист 2

Масштаб 1:1000

#### Используемые условные знаки и обозначения:

	- обозначение характерной точки границы устанавливаемого публичного сервитута		- ось инженерного сооружения
	- граница публичного сервитута		- номер кадастрового квартала по сведениям ЕГРН
	- границы земельных участков ЕГРН		- кадастровые номера земельных участков ЕГРН
	- граница кадастрового квартала по сведениям ЕГРН		

### Схема расположения границ публичного сервитута

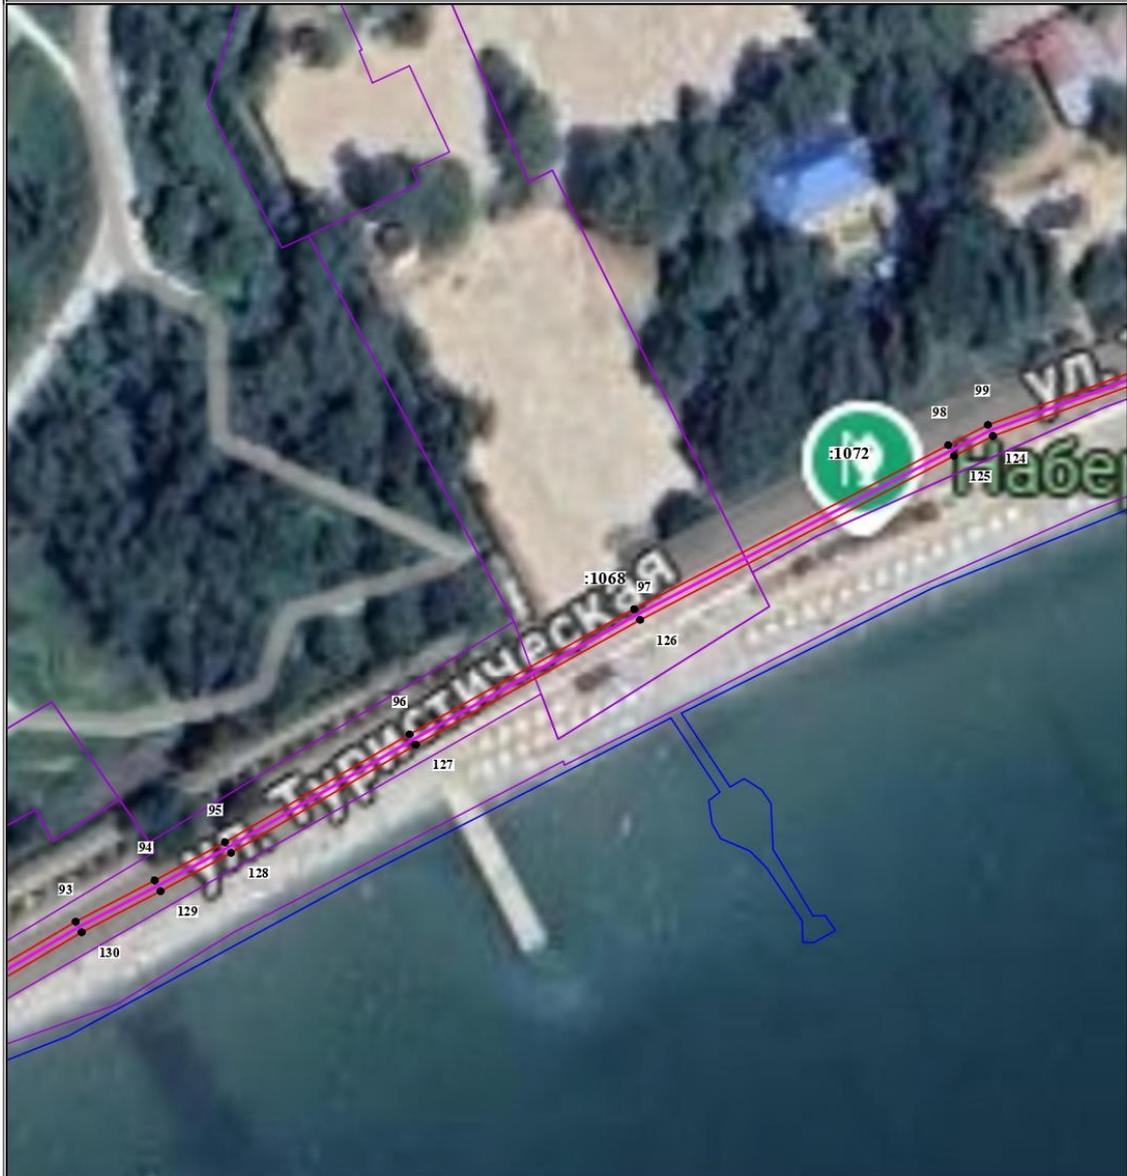


Лист 3

Масштаб 1:1000

#### Используемые условные знаки и обозначения:

	- обозначение характерной точки границы устанавливаемого публичного сервитута		- ось инженерного сооружения
	- граница публичного сервитута		- номер кадастрового квартала по сведениям ЕГРН
	- границы земельных участков ЕГРН		- кадастровые номера земельных участков ЕГРН
	- граница кадастрового квартала по сведениям ЕГРН		

### Схема расположения границ публичного сервитута

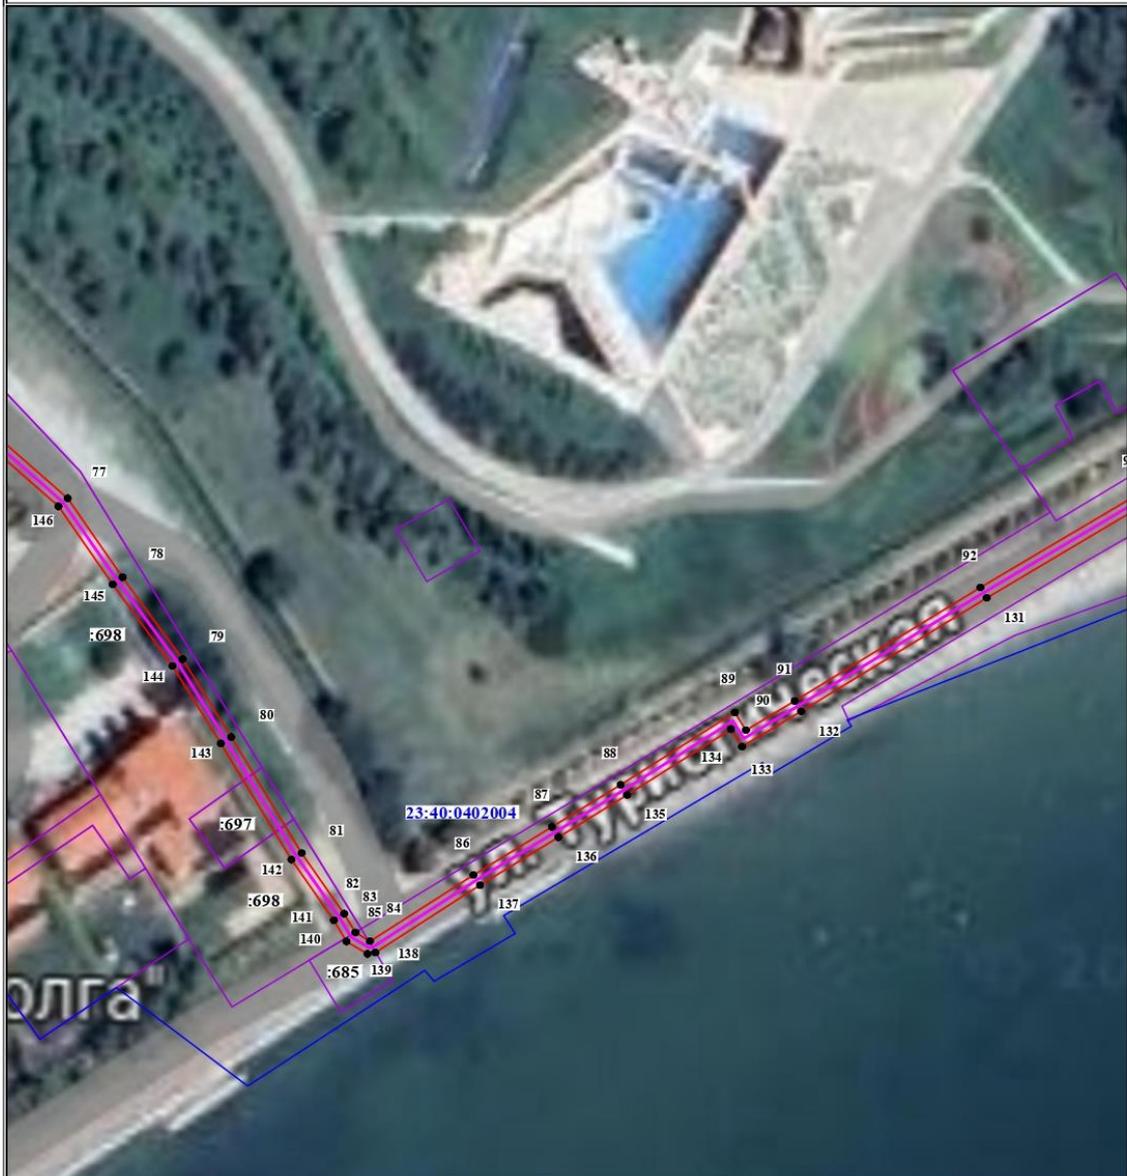


Лист 4

Масштаб 1:1000

#### Используемые условные знаки и обозначения:

	- обозначение характерной точки границы устанавливаемого публичного сервитута		- ось инженерного сооружения
	- граница публичного сервитута		- номер кадастрового квартала по сведениям ЕГРН
	- границы земельных участков ЕГРН		- кадастровые номера земельных участков ЕГРН
	- граница кадастрового квартала по сведениям ЕГРН		

### Схема расположения границ публичного сервитута

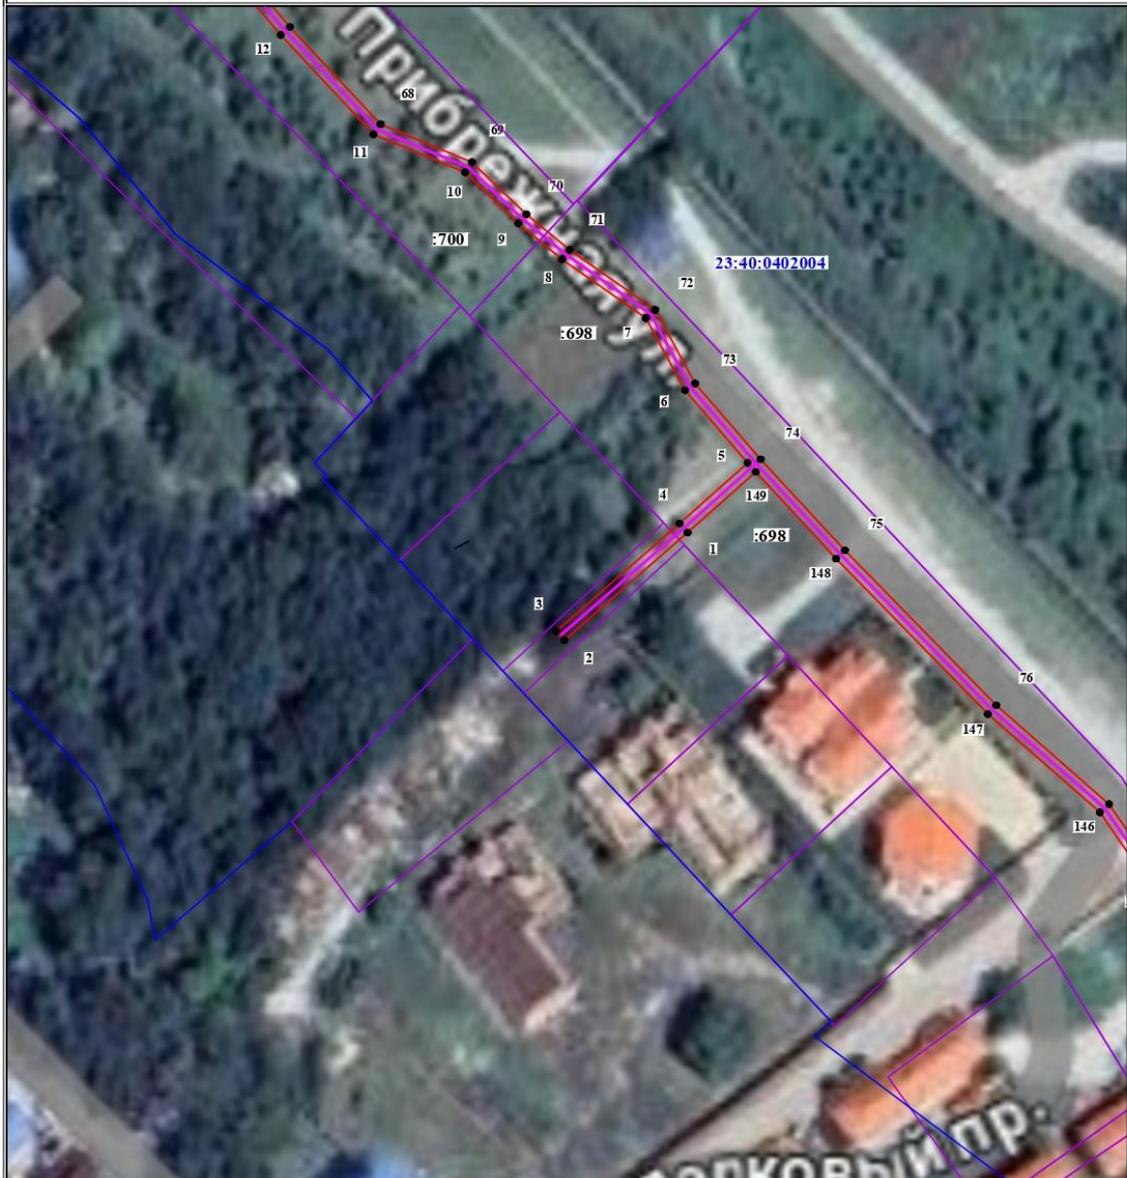


Лист 5

Масштаб 1:1000

#### Используемые условные знаки и обозначения:

	- обозначение характерной точки границы устанавливаемого публичного сервитута		- ось инженерного сооружения
	- граница публичного сервитута		- номер кадастрового квартала по сведениям ЕГРН
	- границы земельных участков ЕГРН		- кадастровые номера земельных участков ЕГРН
	- граница кадастрового квартала по сведениям ЕГРН		

### Схема расположения границ публичного сервитута

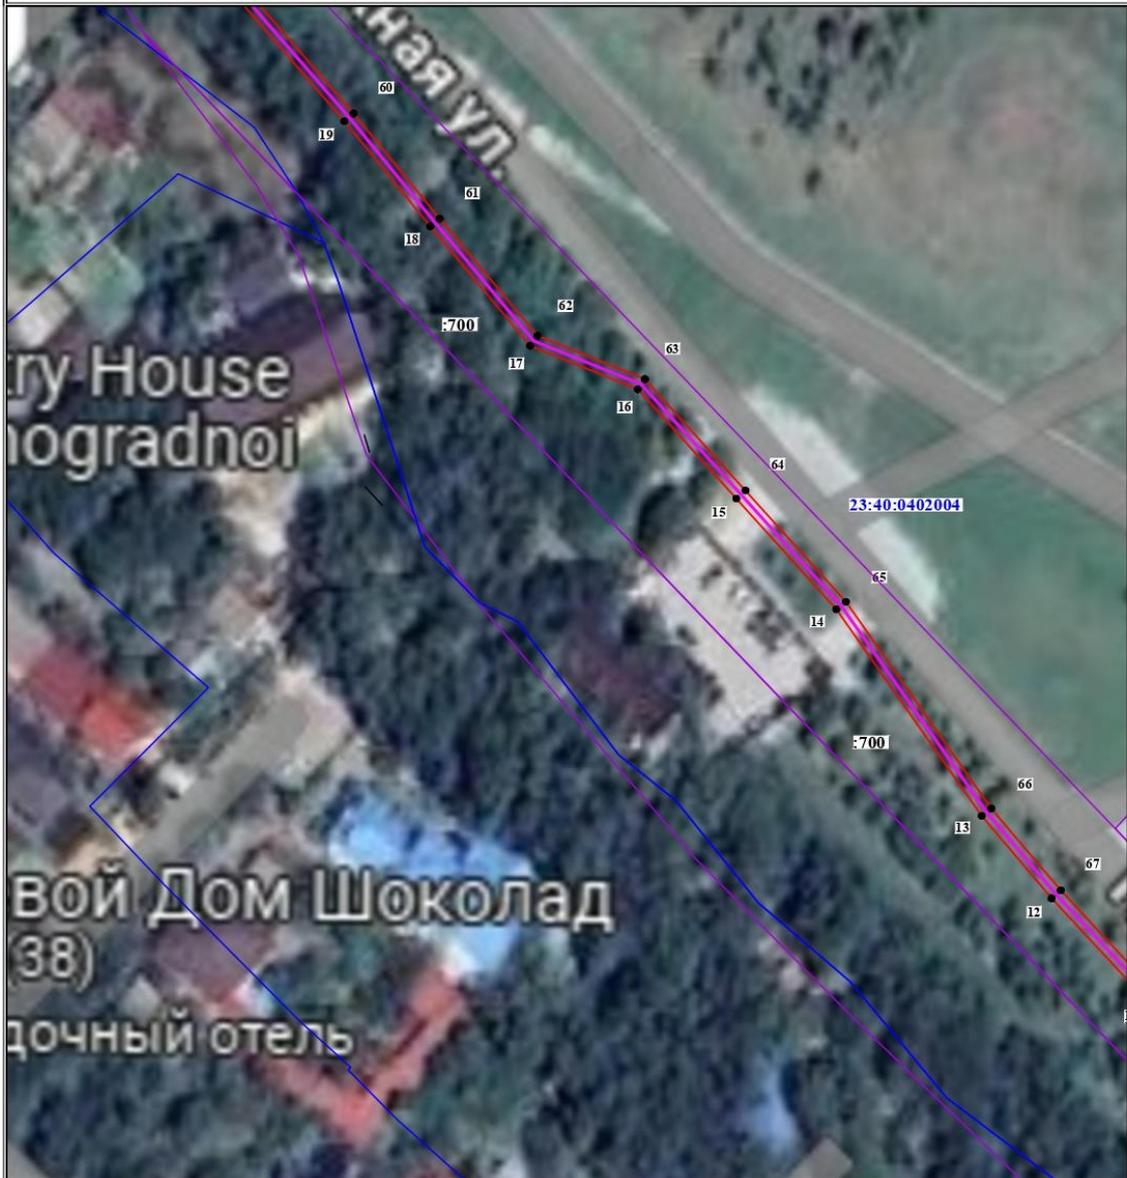


Лист 6

Масштаб 1:1000

#### Используемые условные знаки и обозначения:

	- обозначение характерной точки границы устанавливаемого публичного сервитута		- ось инженерного сооружения
	- граница публичного сервитута		- номер кадастрового квартала по сведениям ЕГРН
	- границы земельных участков ЕГРН		- кадастровые номера земельных участков ЕГРН
	- граница кадастрового квартала по сведениям ЕГРН		

### Схема расположения границ публичного сервитута

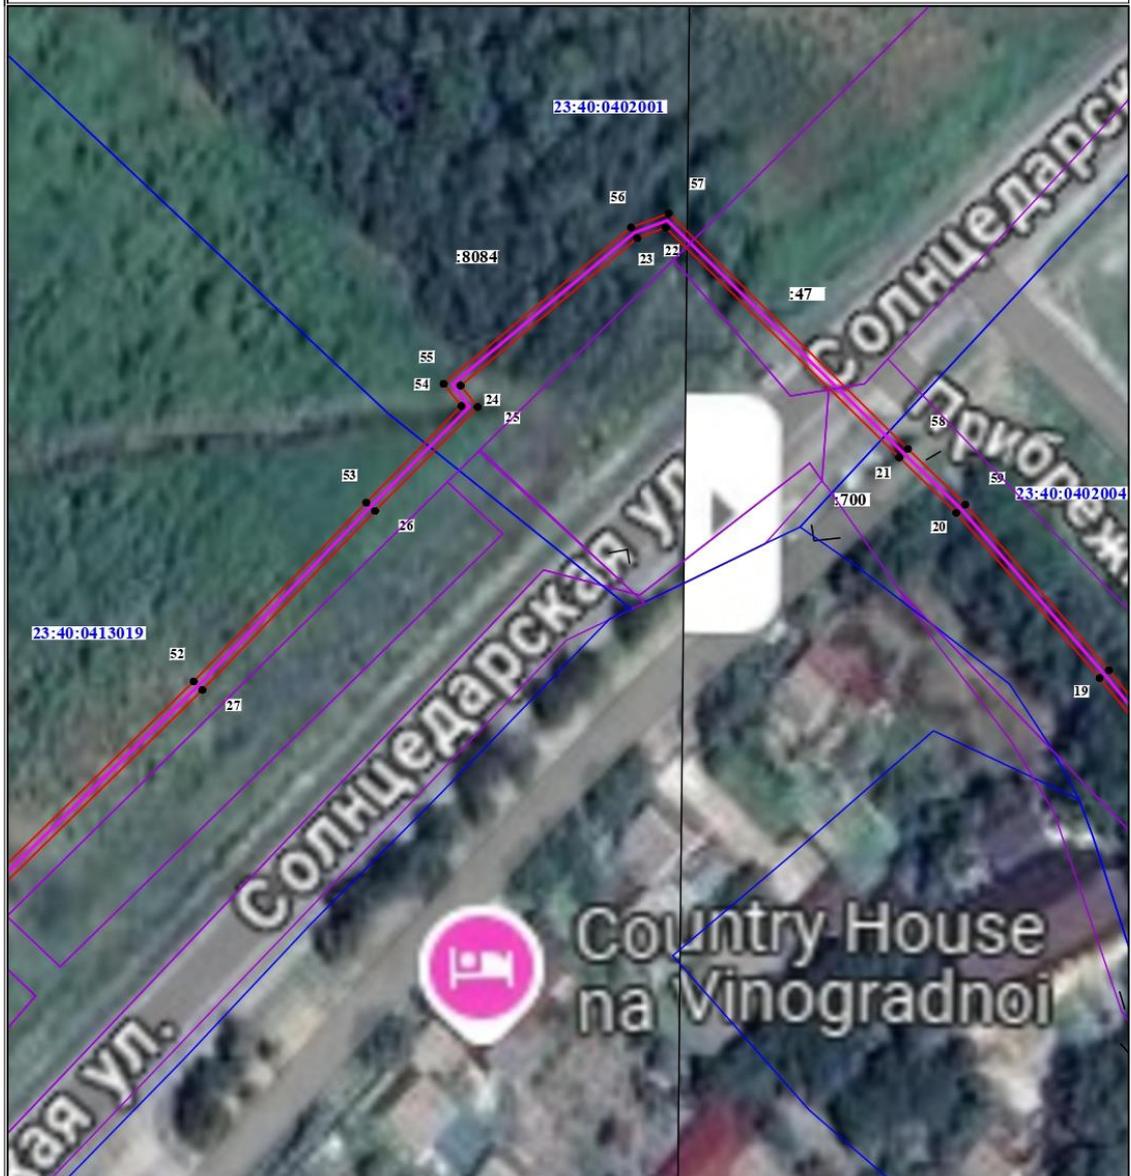


Лист 7

Масштаб 1:1000

#### Используемые условные знаки и обозначения:

	- обозначение характерной точки границы устанавливаемого публичного сервитута		- ось инженерного сооружения
	- граница публичного сервитута		- номер кадастрового квартала по сведениям ЕГРН
	- границы земельных участков ЕГРН		- кадастровые номера земельных участков ЕГРН
	- граница кадастрового квартала по сведениям ЕГРН		

### Схема расположения границ публичного сервитута

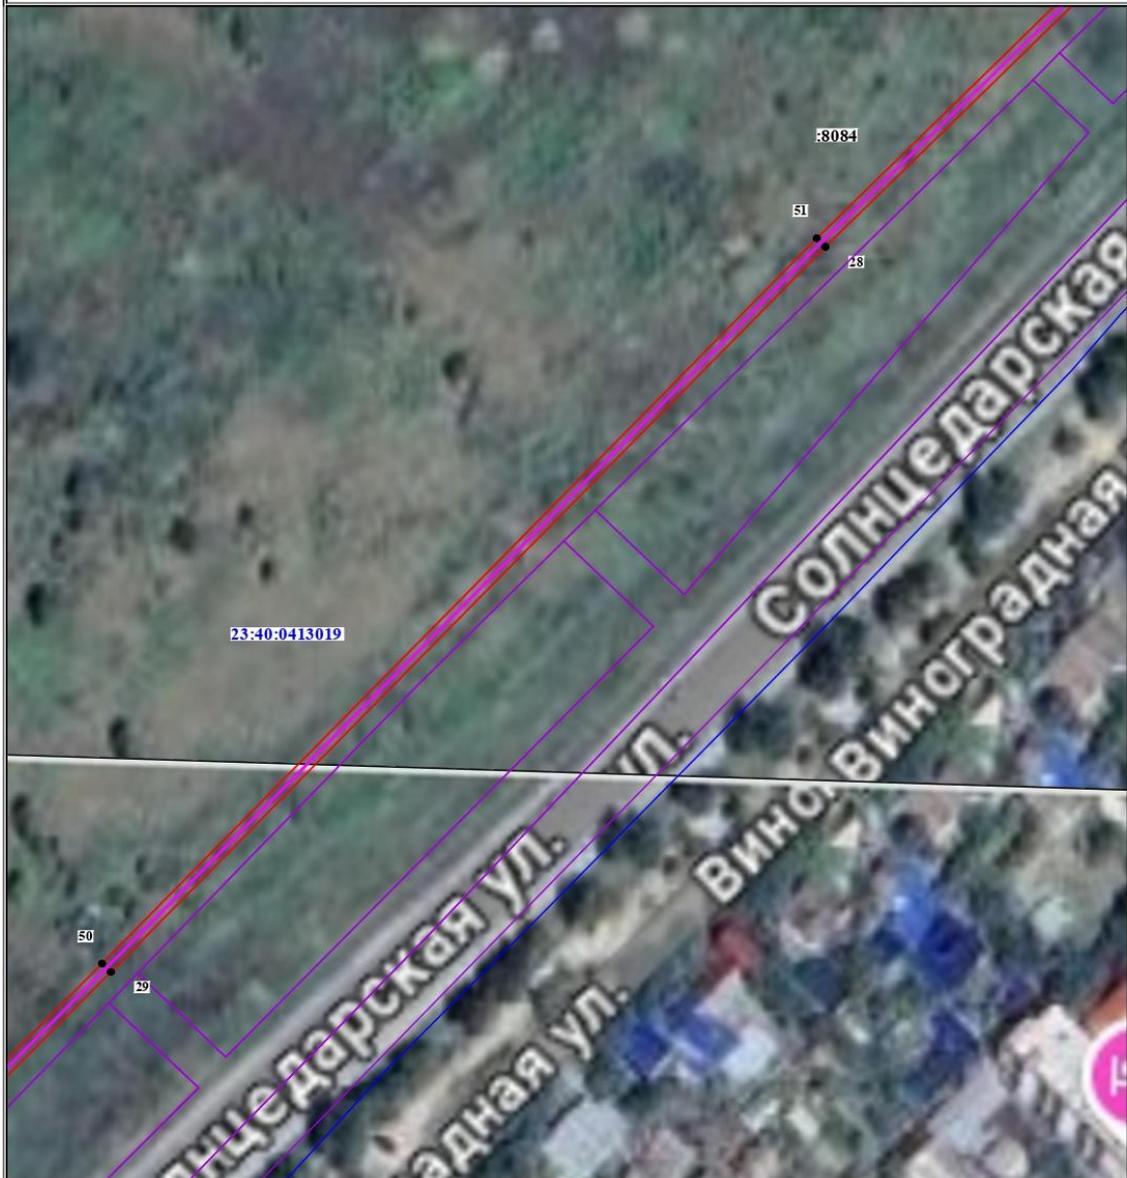


Лист 8

Масштаб 1:1000

#### Используемые условные знаки и обозначения:

	- обозначение характерной точки границы устанавливаемого публичного сервитута		- ось инженерного сооружения
	- граница публичного сервитута		- номер кадастрового квартала по сведениям ЕГРН
	- границы земельных участков ЕГРН		- кадастровые номера земельных участков ЕГРН
	- граница кадастрового квартала по сведениям ЕГРН		

### Схема расположения границ публичного сервитута

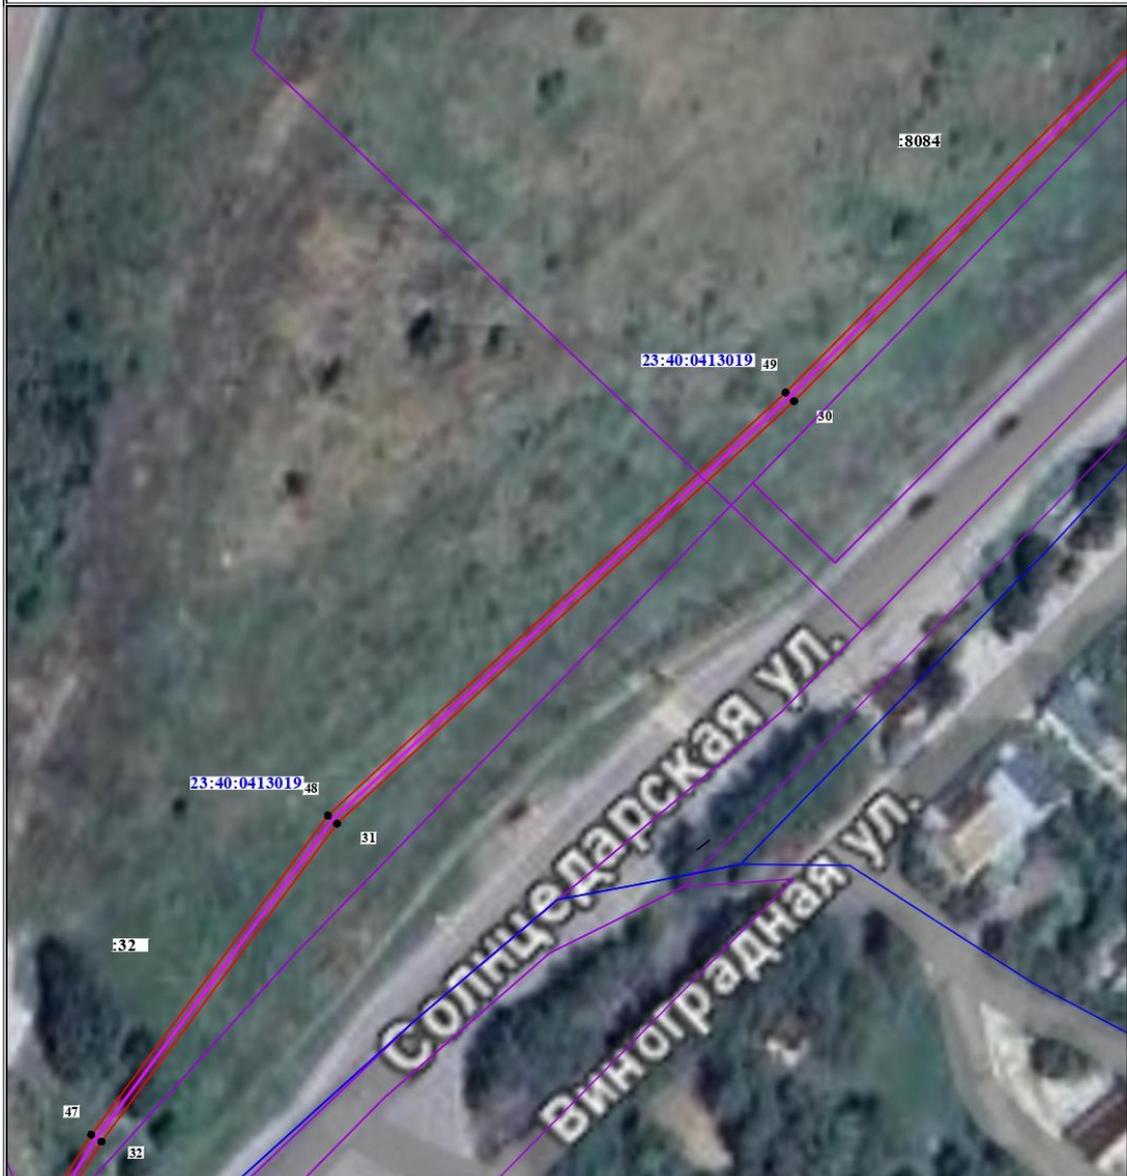


Лист 9

Масштаб 1:1000

#### Используемые условные знаки и обозначения:

 1	- обозначение характерной точки границы устанавливаемого публичного сервитута		- ось инженерного сооружения
	- граница публичного сервитута		- номер кадастрового квартала по сведениям ЕГРН
	- границы земельных участков ЕГРН		- кадастровые номера земельных участков ЕГРН
	- граница кадастрового квартала по сведениям ЕГРН		

### Схема расположения границ публичного сервитута

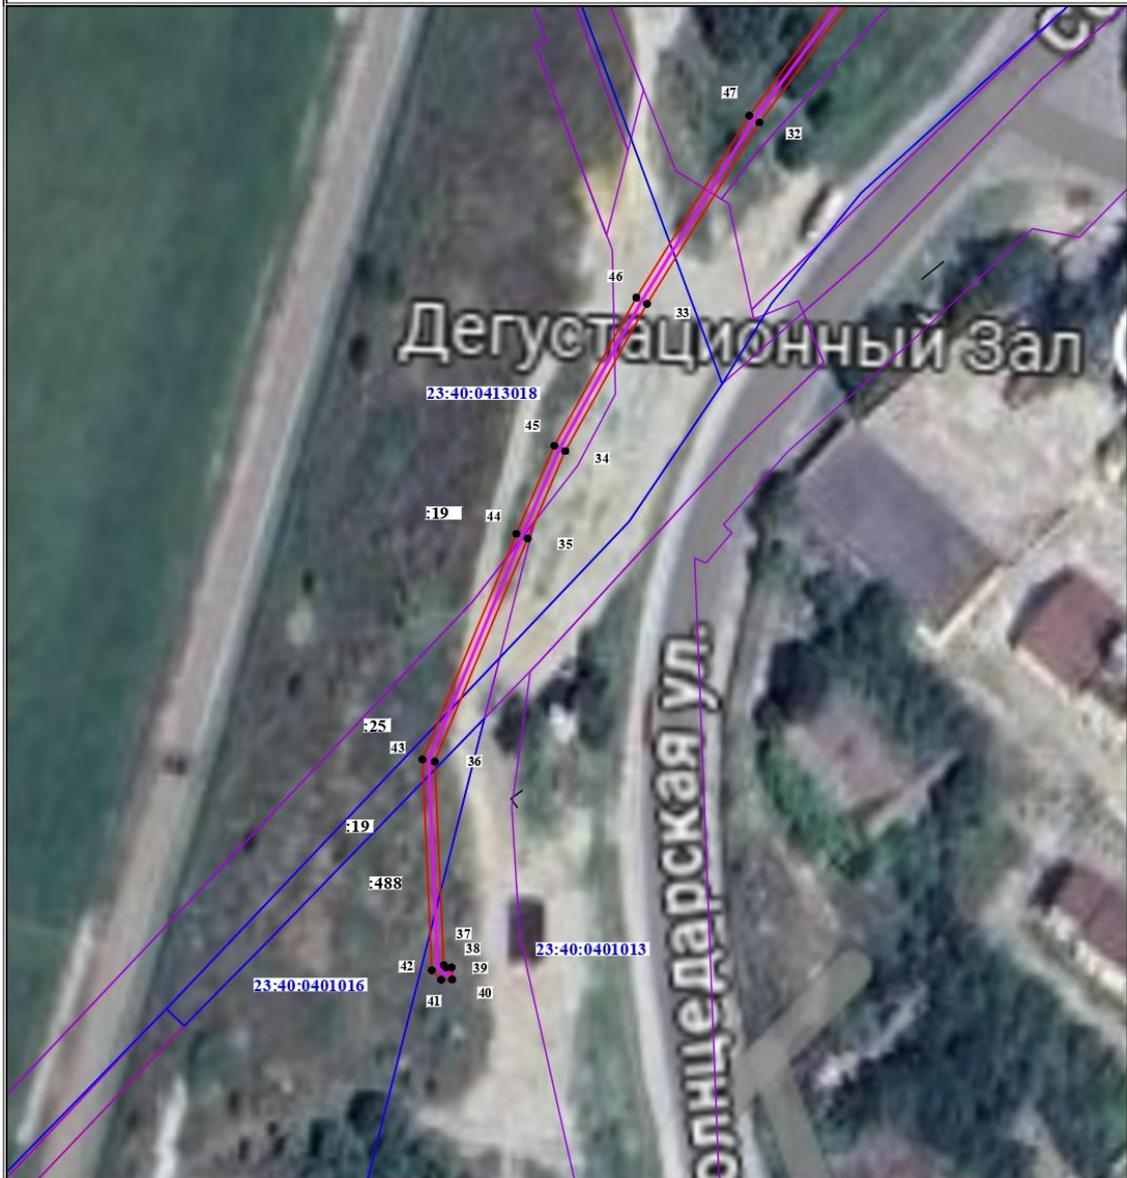

Лист 10

Масштаб 1:1000

#### Используемые условные знаки и обозначения:

	- обозначение характерной точки границы устанавливаемого публичного сервитута		- ось инженерного сооружения
	- граница публичного сервитута		- номер кадастрового квартала по сведениям ЕГРН
	- границы земельных участков ЕГРН		- кадастровые номера земельных участков ЕГРН
	- граница кадастрового квартала по сведениям ЕГРН		

9	<b>Кадастровые номера земельных участков, в отношении которых испрашивается публичный сервитут</b>		
<p>23:40:0402004:748,                      23:40:0402004:1072,                      23:40:0402004:1068,  23:40:0402004:685,                      23:40:0402004:698,                      23:40:0402004:697,  23:40:0000000:700,                      23:40:0402001:47                      (E3                      23:40:0000000:202),  23:40:0000000:8084,                      23:40:0413019:32                      (E3                      23:40:0000000:216),  23:40:0413018:19                      (E3                      23:40:0000000:216),                      23:40:0413018:25  (E3                      23:40:0000000:216),                      23:40:0401013:19                      (E3                      23:40:0000000:216),  23:40:0401016:488,                      23:40:0402004,                      23:40:0413019,                      23:40:0413018,  23:40:0401013</p>			