

ОГЛАВЛЕНИЕ

Раздел I

ПРАВОВЫЕ АКТЫ

Раздел II

**ОФИЦИАЛЬНАЯ
ИНФОРМАЦИЯ**

ПЕРЕЧЕНЬ

постановлений администрации муниципального образования городской округ город-курорт Геленджик Краснодарского края

№ 1093 от 22 июня 2026 года «О внесении изменения в состав единой комиссии по осуществлению закупок товаров, работ, услуг для заказчиков в муниципальном образовании городской округ город-курорт Геленджик Краснодарского края, утвержденный постановлением администрации муниципального образования город-курорт Геленджик от 20 января 2017 года № 108 (в редакции постановления администрации муниципального образования городской округ город-курорт Геленджик Краснодарского края от 29 апреля 2026 года № 766)»;

№ 1102 от 23 июня 2026 года «Об утверждении Порядка определения объема и условий предоставления субсидий из бюджета муниципального образования городской округ город-курорт Геленджик Краснодарского края муниципальным бюджетным учреждениям муниципального образования городской округ город-курорт Геленджик Краснодарского края, подведомственным управлению культуры, искусства и кинематографии администрации муниципального образования городской округ город-курорт Геленджик Краснодарского края, на мероприятия по переводу муниципальных учреждений на отопление природным газом»;

№ 1109 от 23 июня 2026 года «О внесении изменений в постановление администрации муниципального образования город-курорт Геленджик от 29 марта 2024 года № 531 «Об утверждении стоимости гарантированных услуг по погребению умерших (погибших), не имеющих супруга, близких родственников, иных родственников либо законного представителя умершего (погибшего), или при невозможности осуществить ими погребение, а также при отсутствии иных лиц, взявших на себя обязанность осуществить погребение, погребение умершего (погибшего) на дому, на улице или в ином месте после установления органами внутренних дел его личности, и умерших (погибших), личность которых не установлена органами внутренних дел в определенные федеральным законодательством сроки, оказываемых на территории муниципального образования город-курорт Геленджик» (в редакции постановления администрации муниципального образования город-курорт Геленджик от 28 мая 2025 года № 1095)»;

№ 1111 от 23 июня 2026 года «О внесении изменения в подпункт 3.1.1 Положения об управлении потребительского рынка и услуг

администрации муниципального образования городской округ город-курорт Геленджик Краснодарского края, утвержденного постановлением администрации муниципального образования город-курорт Геленджик от 27 мая 2022 года №1147 (в редакции постановления администрации муниципального образования городской округ город-курорт Геленджик Краснодарского края от 5 марта 2026 года №275)»;

№ 1112 от 24 июня 2026 года «О перемещении (демонтаже) временных сооружений, размещенных на территории муниципального образования городской округ город-курорт Геленджик Краснодарского края с нарушением порядка предоставления и (или) использования земельных участков, установленного законодательством Российской Федерации»;

№ 1114 от 24 июня 2026 года «Об установлении публичного сервитута»;

№ 1115 от 24 июня 2026 года «Об установлении постоянного публичного сервитута»;

№ 1120 от 24 июня 2026 года «О предоставлении разрешения на изменение разрешенного вида использования земельного участка с кадастровым номером 23:40:0809001:292»;

№ 1125 от 24 июня 2026 года «О предоставлении разрешения на отклонение от предельных параметров разрешенного строительства объекта капитального строительства на земельном участке с кадастровым номером 23:40:0202006:1165»;

№ 1127 от 25 июня 2026 года «Об установлении должностных окладов руководителей муниципальных учреждений культуры и учреждений дополнительного образования – детских школ искусств муниципального образования городской округ город-курорт Геленджик Краснодарского края на 2026 год»;

№ 1160 от 25 июня 2026 года «О внесении изменений в постановление администрации муниципального образования город-курорт Геленджик от 29 мая 2024 года №988 «Об утверждении порядка предоставления дополнительной меры социальной поддержки в виде единовременной материальной помощи гражданам Российской Федерации, заключившим контракт о прохождении военной службы в Вооруженных Силах Российской Федерации в целях выполнения задач специальной военной операции» (в редакции постановления администрации муниципального образования городской округ город-курорт Геленджик Краснодарского края от 30 января 2026 года №89)».



**АДМИНИСТРАЦИЯ МУНИЦИПАЛЬНОГО ОБРАЗОВАНИЯ
ГОРОДСКОЙ ОКРУГ ГОРОД-КУРОРТ ГЕЛЕНДЖИК
КРАСНОДАРСКОГО КРАЯ**

ПОСТАНОВЛЕНИЕ

от 22 июня 2026 года

№ 1093

г. Геленджик

**О внесении изменения в состав единой комиссии
по осуществлению закупок товаров, работ, услуг
для заказчиков в муниципальном образовании
городской округ город-курорт Геленджик
Краснодарского края, утвержденный постановлением
администрации муниципального образования
город-курорт Геленджик от 20 января 2017 года № 108
(в редакции постановления администрации муниципального
образования городской округ город-курорт Геленджик
Краснодарского края от 29 апреля 2026 года № 766)**

В связи с необходимостью уточнения персонального состава единой комиссии по осуществлению закупок товаров, работ, услуг для заказчиков в муниципальном образовании городской округ город-курорт Геленджик Краснодарского края, руководствуясь Федеральным законом от 6 октября 2003 года № 131-ФЗ «Об общих принципах организации местного самоуправления в Российской Федерации», статьями 60, 67 Федерального закона от 20 марта 2025 года № 33-ФЗ «Об общих принципах организации местного самоуправления в единой системе публичной власти» (в редакции Федерального закона от 9 апреля 2026 года № 85-ФЗ), Федеральным законом от 5 апреля 2013 года № 44-ФЗ «О контрактной системе в сфере закупок товаров, работ, услуг для обеспечения государственных и муниципальных нужд» (в редакции Федерального закона от 28 декабря 2025 года № 507-ФЗ), статьями 20, 37, 58 Устава муниципального образования городской округ город-курорт Геленджик Краснодарского края, п о с т а н о в л я ю:

1. В составе единой комиссии по осуществлению закупок товаров, работ, услуг для заказчиков в муниципальном образовании городской округ город-курорт Геленджик, утвержденном постановлением администрации муниципального образования город-курорт Геленджик от 20 января 2017 года № 108 «О единой комиссии по осуществлению закупок товаров, работ, услуг

для заказчиков в муниципальном образовании городской округ город-курорт Геленджик» (в редакции постановления администрации муниципального образования городской округ город-курорт Геленджик Краснодарского края от 29 апреля 2026 года № 766), слова «Лысова Ксения Александровна» заменить словами «Лиходей Мария Юрьевна».

2. Опубликовать настоящее постановление в печатном средстве массовой информации «Официальный вестник органов местного самоуправления муниципального образования городской округ город-курорт Геленджик».

3. Постановление вступает в силу со дня его официального обнародования.

А.А. Богодистов, глава муниципального образования
городской округ город-курорт Геленджик
Краснодарского края



**АДМИНИСТРАЦИЯ МУНИЦИПАЛЬНОГО ОБРАЗОВАНИЯ
ГОРОДСКОЙ ОКРУГ ГОРОД-КУРОРТ ГЕЛЕНДЖИК
КРАСНОДАРСКОГО КРАЯ**

ПОСТАНОВЛЕНИЕ

от 23 июня 2026 года

№ 1102

г. Геленджик

Об утверждении Порядка определения объема и условий предоставления субсидий из бюджета муниципального образования городской округ город-курорт Геленджик Краснодарского края муниципальным бюджетным учреждениям муниципального образования городской округ город-курорт Геленджик Краснодарского края, подведомственным управлению культуры, искусства и кинематографии администрации муниципального образования городской округ город-курорт Геленджик Краснодарского края, на мероприятия по переводу муниципальных учреждений

на отопление природным газом

В соответствии с абзацем четвертым пункта 1 статьи 78.1 Бюджетного кодекса Российской Федерации, Федеральным законом от 6 октября 2003 года № 131-ФЗ «Об общих принципах организации местного самоуправления в Российской Федерации», Федеральным законом от 20 марта 2025 года № 33-ФЗ «Об общих принципах организации местного самоуправления в единой системе публичной власти» (в редакции Федерального закона от 9 апреля 2026 года №85-ФЗ), постановлением Правительства Российской Федерации от 22 февраля 2020 года № 203 «Об общих требованиях к нормативным правовым актам и муниципальным правовым актам, устанавливающим порядок определения объема и условия предоставления бюджетным и автономным учреждениям субсидий на иные цели» (в редакции постановления Правительства Российской Федерации от 11 сентября 2024 года №1248), решением Думы муниципального образования городской округ город-курорт Геленджик Краснодарского края от 18 декабря 2020 года №314 «Об утверждении Положения о бюджетном процессе в муниципальном образовании городской округ город-курорт Геленджик Краснодарского края» (в редакции решения Думы муниципального образования городской округ город-курорт Геленджик Краснодарского края от 19 декабря 2025 года №298), статьями 20, 25, 58 Устава муниципального образования городской округ город-курорт Геленджик Краснодарского края, п о с т а н о в л я ю:

1. Утвердить Порядок определения объема и условий предоставления субсидий из бюджета муниципального образования городской округ город-курорт Геленджик Краснодарского края муниципальным бюджетным учреждениям муниципального образования городской округ город-курорт Геленджик Краснодарского края, подведомственным управлению культуры, искусства и кинематографии администрации муниципального образования городской округ город-курорт Геленджик Краснодарского края, на мероприятия по переводу муниципальных учреждений на отопление природным газом (прилагается).

2. Опубликовать настоящее постановление в печатном средстве массовой информации «Официальный вестник органов местного самоуправления муниципального образования город-курорт Геленджик» и разместить на официальном сайте администрации муниципального образования городской округ город-курорт Геленджик Краснодарского края в информационно-телекоммуникационной сети «Интернет» (admigel.ru).

3. Контроль за выполнением настоящего постановления возложить на заместителя главы муниципального образования городской округ город-курорт Геленджик Краснодарского края Скорикову Я.В.

4. Постановление вступает в силу со дня его официального обнародования.

А.А. Богодистов, глава муниципального образования

Приложение

УТВЕРЖДЕН

постановлением администрации
муниципального образования
городской округ город-курорт
Геленджик Краснодарского края
от 23.06.2026 № 1102

ПОРЯДОК

определения объема

и условий предоставления субсидий из бюджета
муниципального образования городской округ
город-курорт Геленджик Краснодарского края
муниципальным бюджетным учреждениям
муниципального образования городской округ
город-курорт Геленджик Краснодарского края,
подведомственным управлению
культуры, искусства и кинематографии администрации
муниципального образования городской округ
город-курорт Геленджик Краснодарского края,
на мероприятия по переводу муниципальных учреждений
на отопление природным газом

1. Общие положения

1.1. Настоящий Порядок определения объема и условий предоставления субсидий из бюджета муниципального образования городской округ город-курорт Геленджик Краснодарского края муниципальным бюджетным учреждениям муниципального образования городской округ город-курорт Геленджик Краснодарского края, подведомственным управлению культуры, искусства и кинематографии администрации муниципального образования городской округ город-курорт Геленджик Краснодарского края, на мероприятия по переводу муниципальных учреждений на отопление природным газом (далее - Порядок) разработан в соответствии с требованиями абзаца четвертого пункта 1 статьи 78.1 Бюджетного кодекса Российской Федерации и устанавливает общие положения, условия и порядок предоставления из бюджета муниципального образования городской округ город-курорт Геленджик Краснодарского края (далее - местный бюджет)

муниципальным бюджетным учреждениям культуры муниципального образования городской округ город-курорт Геленджик Краснодарского края (далее - Учреждение) субсидии в соответствии с абзацем вторым пункта 1 статьи 78.1 Бюджетного кодекса Российской Федерации на проведение работ по переводу муниципальных учреждений на отопление природным газом, необходимых для реализации мероприятия по переводу муниципальных учреждений на отопление природным газом муниципальной программы муниципального образования городской округ город-курорт Геленджик Краснодарского края «Развитие культуры» на 2024-2030 годы, утвержденной постановлением администрации муниципального образования городской округ город-курорт Геленджик от 13 декабря 2023 года № 2675 (далее соответственно – Субсидия, мероприятия по переводу муниципальных учреждений на отопление природным газом), требования к отчетности, порядок осуществления контроля за соблюдением целей и условий предоставления Субсидии, меры ответственности за несоблюдение целей, условий и порядка предоставления Субсидии.

1.2. Субсидия предоставляется Учреждениям в целях проведения работ, необходимых для реализации мероприятий по переводу муниципальных учреждений на отопление природным газом:

1.2.1. Приобретение и (или) установка (монтаж) модульной котельной, газового котла отопления, газового оборудования и внутренних газовых сетей согласно утвержденному проекту и техническим условиям.

1.2.2. Врезка в точку подключения согласно утвержденному проекту и техническим условиям.

1.2.3. Проведение пуско-наладочных работ газового оборудования и внутренних газовых сетей.

1.2.4. Иные работы, необходимые для реализации мероприятия по переводу муниципальных учреждений на отопление природным газом.

1.3. Субсидия предоставляется Учреждению управлением культуры, искусства и кинематографии администрации муниципального образования городской округ город-курорт Геленджик Краснодарского края (далее - Управление культуры), осуществляющим отдельные функции и полномочия учредителя в отношении Учреждения, а также полномочия главного распорядителя и получателя средств местного бюджета, до которого в соответствии с бюджетным законодательством Российской Федерации, как до получателя бюджетных средств доведены в установленном порядке лимиты бюджетных обязательств на предоставление Субсидии на соответствующий финансовый год в целях проведения мероприятий по переводу муниципальных учреждений на отопление природным газом.

1.4. Субсидия предоставляется в пределах лимитов бюджетных обязательств, доведенных Управлению культуры на цели, указанные в пункте 1.2 Порядка.

2. Условия и порядок предоставления Субсидии

2.1. Предоставление Субсидии осуществляется при условии соблюдения Учреждением на 1-ое число месяца, предшествующего месяцу, в котором планируется принятие решения о предоставлении Субсидии, требований об отсутствии у Учреждения неисполненной обязанности по уплате налогов, сборов, страховых взносов, пеней, штрафов, процентов, подлежащих уплате в соответствии с законодательством Российской Федерации о налогах и сборах, просроченной задолженности по возврату в местный бюджет субсидий, бюджетных инвестиций, предоставленных в соответствии с иными правовыми актами.

2.2. Для получения Субсидии, предусмотренной пунктом 1.2 Порядка, Учреждение представляет в Управление культуры:

1) заявку на получение субсидии на реализацию мероприятия по переводу муниципальных учреждений на отопление природным газом муниципальной программы муниципального образования городской округ город-курорт Геленджик Краснодарского края «Развитие культуры» на 2024-2030 годы, утвержденной постановлением администрации муниципального образования город-курорт Геленджик от 13 декабря 2023 года № 2675, на соответствующий год (далее - Заявка), составленную по форме согласно приложению к Порядку и подписанную руководителем (уполномоченным должностным лицом) и главным бухгалтером (уполномоченным должностным лицом) Учреждения, скрепленную печатью Учреждения;

2) пояснительную записку к Заявке, содержащую обоснование необходимости предоставления Субсидии;

3) расчет-обоснование суммы Субсидии, содержащий информацию о размере Субсидии, сформированный Учреждением на основании цен за единицу товара, работы, услуги.

С целью предупреждения намеренного завышения или занижения цены товаров, работ, услуг обоснование такой цены подтверждается коммерческими предложениями поставщиков и (или) информацией, размещенной на официальных сайтах поставщиков, нормативами затрат, статистическими данными, информацией из заключенных договоров на поставку товаров, работ, услуг;

4) смету на проведение мероприятия или коммерческие предложения поставщиков на приобретение оборудования;

5) информацию о планируемых работах, необходимых для реализации мероприятий по переводу муниципальных учреждений на отопление природным газом;

6) справку по состоянию на 1-ое число месяца, предшествующего месяцу, в котором планируется принятие решения о предоставлении Субсидии, подтверждающую отсутствие у Учреждения неисполненной обязанности по уплате налогов, сборов, страховых взносов, пеней, штрафов, процентов, подлежащих уплате в соответствии с законодательством Российской Федерации о налогах и сборах, просроченной задолженности по возврату в местный бюджет субсидий, бюджетных инвестиций, предоставленных в соответствии с иными правовыми актами.

Федерации о налогах и сборах, подписанную руководителем (уполномоченным должностным лицом) Учреждения, скрепленную печатью Учреждения;

7) справку об отсутствии у Учреждения на 1-ое число месяца, предшествующего месяцу, в котором планируется принятие решения о предоставлении Субсидии, просроченной задолженности по возврату в местный бюджет субсидий, бюджетных инвестиций, предоставленных в соответствии с иными правовыми актами, подписанную руководителем (уполномоченным должностным лицом) и главным бухгалтером (уполномоченным должностным лицом) Учреждения, скрепленную печатью Учреждения;

8) план мероприятий по достижению результатов предоставления Субсидии.

2.3. Управление культуры проверяет Учреждение на соответствие требованиям пунктов 2.1 и 2.2 Порядка, рассматривает представленные Учреждением документы, указанные в пункте 2.2 Порядка, и принимает решение о предоставлении или об отказе в предоставлении Субсидии Учреждению в течение 10 календарных дней со дня поступления указанных документов в Управление культуры. В случае отказа в предоставлении Субсидии Управление культуры направляет Учреждению письменное уведомление с обоснованием причины отказа в указанный срок.

2.4. Основаниями для отказа в предоставлении Учреждению Субсидии являются:

1) несоответствие Учреждения требованиям, установленным пунктом 2.1 Порядка;

2) несоответствие представленных Учреждением документов требованиям, установленным в пункте 2.2 Порядка;

3) непредставление (представление не в полном объеме) Учреждением документов, указанных в пункте 2.2 Порядка;

4) недостоверность информации, содержащейся в документах, представленных Учреждением.

2.5. Субсидия предоставляется на основании соглашения о предоставлении Субсидии (далее - Соглашение), заключенного между Управлением культуры и Учреждением, в соответствии с типовой формой (далее - Типовая форма Соглашения), установленной финансовым управлением администрации муниципального образования городской округ город-курорт Геленджик Краснодарского края (далее - Финансовое управление), содержащей в том числе следующие положения:

1) цели предоставления Субсидии с указанием наименования муниципальной программы, в целях реализации которой предоставляется Субсидия;

2) значения результатов предоставления Субсидии с указанием наименования муниципальной программы, которые должны соответствовать результатам реализации муниципальной программы муниципального образования городской округ город-курорт Геленджик Краснодарского края «Развитие культуры» на 2024-2030 годы, и показателей, необходимых для достижения результатов предоставления Субсидии;

3) план мероприятий по достижению результатов предоставления Субсидии;

4) размер Субсидии;

5) сроки (график) перечисления Субсидии;

6) сроки представления отчетности;

7) порядок и сроки возврата сумм Субсидии в случае несоблюдения Учреждением целей, условий и порядка предоставления Субсидии, определенных Соглашением;

8) основания и порядок внесения изменений в Соглашение, в том числе в случае уменьшения Управлению культуры как получателю бюджетных средств ранее доведенных лимитов бюджетных обязательств на предоставление Субсидии;

9) основания для досрочного прекращения Соглашения по решению Управления культуры в одностороннем порядке, в том числе в связи с:

реорганизацией (за исключением реорганизации в форме присоединения) или ликвидацией Учреждения;

нарушением Учреждением целей и условий предоставления Субсидии, Порядком и (или) Соглашением;

10) запрет на расторжение Соглашения Учреждением в одностороннем порядке.

Соглашение, дополнительные соглашения к Соглашению, предусматривающие внесение в него изменений или его расторжение, подписываются должностными лицами, имеющими право действовать от имени каждой из сторон Соглашения.

2.6. Размер Субсидии (S_c) рассчитывается по формуле:

$$S_c = S_k + S_{km} + S_m + S_v + S_n, \text{ где:}$$

S_k - стоимость установки модульной котельной (газового котла отопления);

S_{km} - стоимость работ по монтажу газового оборудования и внутренних газовых сетей;

S_m - стоимость врезки в точку подключения;

S_v - стоимость пуско-наладочных работ газового оборудования и внутренних газовых сетей;

S_n - стоимость иных работ необходимых для реализации мероприятия по переводу муниципальных учреждений на отопление природным газом.

2.7. Изменение размера Субсидии, предоставляемой Учреждению, осуществляется Управлением культуры в случае внесения изменений в решение о местном бюджете в части объема бюджетных ассигнований, предусмотренных на цели, указанные в пункте 1 Порядка.

2.8. Результатом предоставления Субсидии является количество подключенных учреждений к отоплению природным газом.

2.9. Перечисление Субсидии на лицевые счета, открытые в Управлении Федерального казначейства по Краснодарскому краю для учета операций со средствами, поступающими Учреждениям в виде целевых субсидий на иные цели, осуществляется в соответствии с Соглашением.

2.10 Управление культуры перечисляет Субсидию в срок не позднее 15 рабочих дней после заключения Соглашения с Учреждением. Субсидия перечисляется единовременно в соответствии с Соглашением.

3. Требования к отчетности

3.1. Учреждение представляет Управлению культуры отчет об осуществлении расходов, источником финансового обеспечения которых является Субсидия, отчет о достижении результатов предоставления Субсидии, отчет о реализации плана мероприятий по достижению результатов предоставления Субсидии по формам, предусмотренным Соглашением.

3.2. Учреждение представляет Управлению культуры отчет об осуществлении расходов, источником финансового обеспечения которых является Субсидия, в срок, установленные Соглашением, но не позднее 5-го числа месяца, следующего за отчетным кварталом, в котором была получена Субсидия.

3.3. Учреждение представляет Управлению культуры отчет о достижении результатов предоставления Субсидии в сроки, установленные Соглашением, но не позднее:

5 рабочих дней месяца, следующего за отчетным кварталом, - по итогам квартала;

5 рабочих дней месяца, следующего за отчетным годом, - по итогам года;

5 февраля года, следующего за отчетным годом, - уточненный отчет по итогам года.

3.4. Учреждение представляет Управлению культуры отчет о реализации плана мероприятий по достижению результатов предоставления Субсидии в сроки, установленные Соглашением, ежемесячно по состоянию на 1-ое число месяца, следующего за отчетным периодом, а также не позднее 10-го рабочего дня после достижения конечного значения результата предоставления Субсидии.

3.5. Управление культуры вправе устанавливать в Соглашении формы представления Учреждением дополнительной отчетности и сроки ее представления.

4. Порядок осуществления контроля за соблюдением целей, условий и порядка предоставления Субсидии

4.1. Неиспользованные на начало текущего финансового года остатки средств Субсидии могут быть использованы Учреждением в текущем финансовом году при наличии потребности в направлении их на достижение целей, установленных при предоставлении Субсидии, в размере, не превышающем размера неисполненных обязательств Учреждения, принятых до начала текущего финансового года, подлежащих оплате в отчетном

финансовом году, на основании решения Управления культуры о наличии потребности в направлении неиспользованных в текущем финансовом году остатков средств субсидии на достижение целей, установленных при предоставлении Субсидии.

Учреждение не позднее 31 января представляет в Управление культуры пояснительную записку о наличии потребности в направлении неиспользованных на начало текущего финансового года остатков средств Субсидии на достижение целей, установленных при предоставлении Субсидии, а также информацию о наличии у Учреждения неисполненных обязательств, источником финансового обеспечения которых являются неиспользованные на 1 января текущего финансового года остатки Субсидии и (или) средства от возврата ранее произведенных Учреждением выплат.

4.2. Решение о наличии потребности в направлении неиспользованных на начало текущего финансового года остатков средств Субсидии на достижение целей, установленных при предоставлении Субсидии, в текущем финансовом году принимается Управлением культуры до 15 февраля текущего финансового года путем утверждения сведений об операциях с целевыми средствами, в порядке, установленном приказом Министерства Российской Федерации от 7 мая 2025 года №53н «Об утверждении Порядка санкционирования расходов бюджетных и автономных учреждений, лицевые счета которым открыты в территориальных органах Федерального казначейства, источником финансового обеспечения которых являются средства, полученные в соответствии с абзацем вторым пункта 1 статьи 78.1 и статьей 78.2 Бюджетного кодекса Российской Федерации», на основании информации о неисполненных обязательствах Учреждения, источником финансового обеспечения которых являются не использованные на 1 января текущего финансового года остатки Субсидии, и направления их использования согласно представленным Учреждением документам (копиям документов), подтверждающим наличие и объем неисполненных обязательств и направляются в Управление Федерального казначейства по Краснодарскому краю.

Размер потребности в направлении не использованных на начало текущего финансового года остатков средств Субсидии на достижение целей, установленных при предоставлении Субсидии в текущем финансовом году, не может превышать размер неисполненных обязательств Учреждения, принятых до начала текущего финансового года.

Информация о неисполненных обязательствах в целях использования Учреждением остатков Субсидии подлежит согласованию с Финансовым управлением.

В случае принятия Управлением культуры решения об отсутствии потребности в направлении неиспользованных на начало текущего финансового года остатков средств Субсидии на достижение целей, установленных при предоставлении Субсидии, в текущем финансовом году, Учреждению направляется мотивированный отказ не позднее 15 февраля текущего финансового года.

4.3. Решение об использовании в текущем финансовом году поступлений от возврата ранее произведенных Учреждением выплат, источником финансового обеспечения которых является Субсидия, для достижения целей, установленных при предоставлении Субсидии, принимается Управлением культуры в случае поступления средств от возврата дебиторской задолженности:

- в связи с изменением условий или расторжением в соответствии с законодательством Российской Федерации ранее заключенных Учреждением контрактов (договоров);

- в связи с реализацией требований обеспечения исполнения заключенных учреждением контрактов (договоров);

- в связи с возвратом в текущем финансовому году отклоненного кредитной организацией платежа Учреждения отчетного финансового года (в том числе по причине неверного указания реквизитов платежа).

Принятие решения, предусмотренного абзацем первым настоящего пункта, осуществляется Управлением культуры не позднее 30-го рабочего дня со дня поступления в текущем финансовом году Учреждению средств по ранее произведённым Учреждению выплатам, источником финансового обеспечения которых являются средства Субсидии, на основании информации об использовании средств от возврата дебиторской задолженности с указанием причин ее образования.

4.4. Учреждение при отсутствии по состоянию на 20 февраля текущего финансового года (30-й рабочий день со дня поступления средств от возврата дебиторской задолженности) решения Управления культуры о наличии потребности в направлении этих средств на достижение целей, установленных при предоставлении Субсидии, в срок до 1 марта текущего финансового года (не позднее 35-го рабочего дня со дня поступления средств от возврата дебиторской задолженности) перечисляет в установленном бюджетным законодательством Российской Федерации порядке в доход местного бюджета соответствующие неподтвержденные остатки средств Субсидии (соответствующие средства от возврата дебиторской задолженности).

4.5. Управление культуры и органы муниципального финансового контроля муниципального образования городской округ город-курорт Геленджик Краснодарского края осуществляют обязательную проверку соблюдения условий и целей предоставления Субсидии, установленных Порядком, а также Соглашением.

4.6. В случае установления по итогам проверок, проводимых Управлением культуры, а также органами муниципального финансового контроля муниципального образования городской округ город-курорт Геленджик Краснодарского края, нарушений условий и целей предоставления Субсидии, соответствующие средства подлежат возврату в местный бюджет:

- на основании требований Управления культуры в течение 30 календарных дней со дня получения Учреждением требования о возврате указанных средств;

- на основании представления и (или) предписания органа муниципального финансового контроля муниципального образования

городской округ город-курорт Геленджик Краснодарского края в сроки, установленные в представлении (предписании) органа муниципального финансового контроля муниципального образования городской округ город-курорт Геленджик Краснодарского края.

4.7. Управление культуры ежегодно формирует и утверждает одновременно с заключением Соглашения о предоставлении Субсидии план мероприятий по достижению результатов предоставления Субсидии (далее – План мероприятий), в котором отражаются контрольные точки по каждому результату предоставления Субсидии, плановые значения результатов предоставления Субсидии с указанием контрольных точек и плановых сроков их достижения. План мероприятий формируется на текущий финансовый год с указанием не менее одной контрольной точки в квартал.

Оценка достижения получателем Субсидии значений результата предоставления Субсидии осуществляется на основании отчета о реализации Плана мероприятий (далее - Отчет), формируемого получателем Субсидии, в котором ежемесячно по состоянию на 1-ое число месяца, следующего за отчетным периодом, а также не позднее 10-го рабочего дня после достижения конечного значения результата предоставления Субсидии, отражаются:

1) достигнутые в отчетном периоде значения результатов предоставления Субсидии и контрольные точки:

срок достижения которых наступает в отчетном периоде;

достигнутые с нарушением установленных сроков;

достигнутые до наступления срока;

2) недостигнутые значения результатов предоставления Субсидии и контрольные точки:

срок достижения которых наступил в периодах, предшествующих отчетному;

срок достижения которых наступает в отчетном периоде;

3) значения результатов предоставления Субсидии и контрольные точки, достижения которых запланировано в течение 3 месяцев, следующих за отчетным периодом:

с отсутствием отклонений от плановых сроков их достижения;

с наличием отклонений от плановых сроков их достижения.

Отчет формируется с указанием значений результатов предоставления Субсидии, достигнутых на отчетную дату с начала текущего финансового года, и контрольных точек, достигнутых в отчетном периоде, в указанный в соглашении срок для предоставления отчетности о достижении значений результатов; с формированием предварительного Отчета за 3 рабочих дня до окончания отчетного периода.

Данные, содержащиеся в Отчете, используются Управлением культуры для обеспечения прослеживаемости достижения результатов предоставления Субсидии.

Информация о мониторинге достижения результатов предоставления Субсидии формируется на основании Отчетов (далее - Информация).

Информация формируется с указанием значений результатов предоставления Субсидии на дату формирования с начала текущего финансового года, с даты заключения Соглашения, и контрольных точек с начала текущего финансового года.

5. Меры ответственности за несоблюдение целей, условий и порядка предоставления Субсидии

5.1. Учреждение несет ответственность за несоблюдение целей, условий и порядка предоставления Субсидии, несвоевременность представления Отчетов, недостоверность представленных сведений, недостижение результатов предоставления Субсидии в соответствии с законодательством Российской Федерации.

5.2. В случаях нарушения целей, условий и порядка предоставления Субсидии Управление культуры составляет акт, в котором указываются выявленные нарушения и сроки их устранения. В случае неустранения выявленных нарушений в сроки, указанные в акте, Управление культуры выставляет Учреждению требование о возврате полученной Субсидии в течение 30 дней с момента его получения.

5.3. В случае невозврата полученной Субсидии в местный бюджет в установленный срок Управление культуры в течение 10 рабочих дней передает с сопроводительным письмом пакет документов в правовое управление администрации муниципального образования городской округ город-курорт Геленджик Краснодарского края для взыскания ее в судебном порядке.

Е.В. Себелева, начальник управления культуры,
искусства и кинематографии администрации
муниципального образования городской округ
город-курорт Геленджик Краснодарского края

Приложение
к Порядку определения объема
и условий предоставления
субсидий из бюджета
муниципального образования
городской округ город-курорт
Геленджик Краснодарского края
муниципальным бюджетным
учреждениям муниципального
образования городской округ
город-курорт Геленджик
Краснодарского края,
подведомственным управлению

культуры, искусства и
кинематографии администрации
муниципального образования
городской округ город-курорт
Геленджик Краснодарского края,
на мероприятия по переводу
муниципальных учреждений
на отопление природным газом

На бланке муниципального бюджетного
учреждения муниципального
образования городской округ
город-курорт Геленджик
Краснодарского края
с указанием даты и исходящего номера

ЗАЯВКА

на получение субсидии на реализацию мероприятия по переводу
муниципальных учреждений на отопление природным газом
муниципальной программы муниципального образования
городской округ город-курорт Геленджик Краснодарского края
«Развитие культуры» на 2024-2030 годы, утвержденной
постановлением администрации муниципального образования
город-курорт Геленджик от 13 декабря 2023 года № 2675
на _____ год

Полное наименование Учреждения	
Юридический адрес	
Фактический адрес	
Телефон, факс	
Адрес электронной почты	
Фамилия, имя, отчество руководителя	
ИНН/КПП	
ОГРН	
Цель предоставления субсидии	
Объем субсидии, необходимый для выполнения мероприятия муниципальной программы	
Значения результатов предоставления субсидии:	

количество подключенных учреждений к отоплению природным газом	
--	--

Приложение:

1. Пояснительная записка.
2. Расчет-обоснование суммы субсидии.
3. Смета на проведение мероприятия или коммерческие предложения поставщиков на приобретение оборудования;
4. Информация о планируемых мероприятиях по переводу муниципальных учреждений на отопление природным газом;
5. Справка об отсутствии неисполненной обязанности по уплате налогов, сборов, страховых взносов, пеней, штрафов и процентов, подлежащих уплате в соответствии с законодательством Российской Федерации о налогах и сборах.
6. Справка об отсутствии просроченной задолженности по возврату в местный бюджет субсидий, бюджетных инвестиций, предоставленных в соответствии с правовыми актами.
7. План мероприятий по достижению результатов предоставления субсидии.
8. Перечень проведения работ в соответствии с пунктом 1.2 Порядка.

Руководитель

_____ (подпись)

_____ (расшифровка подписи)

М.П.

Главный бухгалтер

_____ (подпись)

_____ (расшифровка подписи)

Е.В. Себелева, начальник управления культуры, искусства и кинематографии администрации муниципального образования городской округ город-курорт Геленджик Краснодарского края



**АДМИНИСТРАЦИЯ МУНИЦИПАЛЬНОГО ОБРАЗОВАНИЯ
ГОРОДСКОЙ ОКРУГ ГОРОД-КУРОРТ ГЕЛЕНДЖИК
КРАСНОДАРСКОГО КРАЯ**

ПОСТАНОВЛЕНИЕ

от 23 июня 2026 года

№ 1109

г. Геленджик

О внесении изменений в постановление администрации муниципального образования город-курорт Геленджик от 29 марта 2024 года № 531 «Об утверждении стоимости гарантированных услуг по погребению умерших (погибших), не имеющих супруга, близких родственников, иных родственников либо законного представителя умершего (погибшего), или при невозможности осуществить ими погребение, а также при отсутствии иных лиц, взявших на себя обязанность осуществить погребение, погребение умершего (погибшего) на дому, на улице или в ином месте после установления органами внутренних дел его личности, и умерших (погибших), личность которых не установлена органами внутренних дел в определенные федеральным законодательством сроки, оказываемых на территории муниципального образования город-курорт Геленджик» (в редакции постановления администрации муниципального образования город-курорт Геленджик от 28 мая 2025 года № 1095)

В соответствии со статьей 12 Федерального закона от 12 января 1996 года № 8-ФЗ «О погребении и похоронном деле» (в редакции Федерального закона от 6 апреля 2024 года № 71-ФЗ), пунктом 1 постановления Правительства Российской Федерации от 23 января 2026 года № 30 «Об утверждении коэффициента индексации выплат, пособий и компенсаций в 2026 году», статьей 12 Закона Краснодарского края от 4 февраля 2004 года № 666-КЗ «О погребении и похоронном деле в Краснодарском крае» (в редакции Закона Краснодарского края от 28 июля 2025 года № 5398-КЗ), руководствуясь Федеральным законом от 6 октября 2003 года № 131-ФЗ «Об общих принципах

организации местного самоуправления в Российской Федерации», Федеральным законом от 20 марта 2025 года № 33-ФЗ «Об общих принципах организации местного самоуправления в единой системе публичной власти» (в редакции Федерального закона от 9 апреля 2026 года № 85-ФЗ), статьями 20, 25, 37, 38, 58 Устава муниципального образования городской округ город-курорт Геленджик Краснодарского края, на основании стоимости гарантированных услуг по погребению погибших (умерших), не имеющих супруга, близких родственников, иных родственников либо законного представителя погибшего (умершего), или при невозможности осуществить ими погребение, а также при отсутствии иных лиц, взявших на себя обязанность осуществить погребение, погребение погибшего (умершего) на дому, на улице или в ином месте после установления органами внутренних дел его личности, и погибших (умерших), личность которых не установлена органами внутренних дел, оказываемых на территории муниципального образования городской округ город-курорт Геленджик Краснодарского края с 1 февраля 2026 года, согласованной департаментом государственного регулирования тарифов Краснодарского края 29 января 2026 года, **п о с т а н о в л я ю:**

1. Внести в постановление администрации муниципального образования город-курорт Геленджик от 29 марта 2024 года № 531 «Об утверждении стоимости гарантированных услуг по погребению умерших (погибших), не имеющих супруга, близких родственников, иных родственников либо законного представителя умершего (погибшего), или при невозможности осуществить ими погребение, а также при отсутствии иных лиц, взявших на себя обязанность осуществить погребение, погребение умершего (погибшего) на дому, на улице или в ином месте после установления органами внутренних дел его личности, и умерших (погибших), личность которых не установлена органами внутренних дел в определенные федеральным законодательством сроки, оказываемых на территории муниципального образования город-курорт Геленджик» (в редакции постановления администрации муниципального образования город-курорт Геленджик от 28 мая 2025 года № 1095) следующие изменения:

1) наименование изложить в следующей редакции:

«Об утверждении стоимости услуг, предоставляемых согласно гарантированному перечню услуг по погребению погибших (умерших), не имеющих супруга, близких родственников, иных родственников либо законного представителя умершего, или при невозможности осуществить ими погребение, а также при отсутствии иных лиц, взявших на себя обязанность осуществить погребение, погребение умершего на дому, на улице или в ином месте после установления органами внутренних дел его личности, и умерших, личность которых не установлена органами внутренних дел

в определенные законодательством Российской Федерации сроки, на территории муниципального образования городской округ город-курорт Геленджик Краснодарского края»;

2) пункт 1 изложить в следующей редакции:

«1. Утвердить и ввести в действие стоимость услуг, предоставляемых согласно гарантированному перечню услуг по погребению погибших (умерших), не имеющих супруга, близких родственников, иных родственников либо законного представителя умершего, или при невозможности осуществить ими погребение, а также при отсутствии иных лиц, взявших на себя обязанность осуществить погребение, погребение умершего на дому, на улице или в ином месте после установления органами внутренних дел его личности, и умерших, личность которых не установлена органами внутренних дел в определенные законодательством Российской Федерации сроки, на территории муниципального образования городской округ город-курорт Геленджик Краснодарского края (прилагается).»;

3) пункт 4 изложить в следующей редакции:

«4. Контроль за выполнением настоящего постановления возложить на заместителя главы муниципального образования городской округ город-курорт Геленджик Краснодарского края Честюнину А.Н.»;

4) приложение изложить в новой редакции (прилагается).

2. Опубликовать настоящее постановление в печатном средстве массовой информации «Официальный вестник органов местного самоуправления муниципального образования город-курорт Геленджик» и разместить на официальном сайте администрации муниципального образования городской округ город-курорт Геленджик Краснодарского края в информационно-телекоммуникационной сети «Интернет» (admigel.ru).

3. Постановление вступает в силу со дня его официального обнародования.

А.А. Богодистов, глава муниципального образования
городской округ город-курорт Геленджик
Краснодарского края

Приложение
к постановлению администрации
муниципального образования
городской округ город-курорт
Геленджик Краснодарского края
от 23.06.2026 № 1109

«Приложение

УТВЕРЖДЕН

постановлением администрации
муниципального образования
город-курорт Геленджик
от 29 марта 2024 года № 531
(в редакции постановления
администрации муниципального
образования городской округ
город-курорт Геленджик
Краснодарского края
от 23.06.2026 № 1109)

СТОИМОСТЬ

услуг, предоставляемых согласно гарантированному перечню услуг по погребению погибших (умерших), не имеющих супруга, близких родственников, иных родственников либо законного представителя умершего, или при невозможности осуществить ими погребение, а также при отсутствии иных лиц, взявших на себя обязанность осуществить погребение, погребение умершего на дому, на улице или в ином месте после установления органами внутренних дел его личности, и умерших, личность которых не установлена органами внутренних дел в определенные законодательством Российской Федерации сроки, на территории муниципального образования городской округ город-курорт Геленджик Краснодарского края

№ п/п	Наименование услуги	Стоимость услуги, рублей
1	2	3
1	Оформление документов, необходимых для погребения	318,77
2	Предоставление и доставка гроба и других предметов, необходимых для погребения	4 107,89
1	2	3
3	Перевозка тела (останков) умершего на кладбище (в крематорий)	2 173,84
4	Погребение (кремация с последующей выдачей урны с прахом)	3 078,13
Итого		9 678,63

»

Д.Ю. Прокопьев, исполняющий обязанности начальника

управления жилищно-коммунального хозяйства
администрации муниципального образования
городской округ город-курорт Геленджик
Краснодарского края



**АДМИНИСТРАЦИЯ МУНИЦИПАЛЬНОГО ОБРАЗОВАНИЯ
ГОРОДСКОЙ ОКРУГ ГОРОД-КУРОРТ ГЕЛЕНДЖИК
КРАСНОДАРСКОГО КРАЯ**

ПОСТАНОВЛЕНИЕ

от 23 июня 2026 года

№ 1111

г. Геленджик

**О внесении изменения в подпункт 3.1.1 Положения об
управлении потребительского рынка и услуг администрации
муниципального образования городской округ город-курорт
Геленджик Краснодарского края, утвержденного
постановлением администрации муниципального
образования город-курорт Геленджик от 27 мая 2022 года
№1147 (в редакции постановления администрации
муниципального образования городской округ город-курорт
Геленджик Краснодарского края
от 5 марта 2026 года №275)**

В целях приведения правовых актов администрации муниципального образования городской округ город-курорт Геленджик Краснодарского края в соответствие с законодательством Краснодарского края, руководствуясь Федеральным законом от 6 октября 2003 года №131-ФЗ «Об общих принципах организации местного самоуправления в Российской Федерации», Федеральным законом от 20 марта 2025 года №33-ФЗ «Об общих принципах организации местного самоуправления в единой системе публичной власти» (в редакции Федерального закона от 9 апреля 2026 года №85-ФЗ), Законом Краснодарского края от 23 июля 2003 года №608-КЗ «Об административных правонарушениях» (в редакции Закона Краснодарского края от 9 апреля 2026 года №5502-КЗ), статьями 25, 37, 58 Устава муниципального образования городской округ город-курорт Геленджик Краснодарского края, п о с т а н о в л я ю:

1. В подпункте 3.1.1 Положения об управлении потребительского рынка и услуг администрации муниципального образования городской округ город-курорт Геленджик Краснодарского края, утвержденного постановлением администрации муниципального образования город-курорт Геленджик от 27 мая 2022 года №1147 «Об утверждении Положения об управлении потребительского рынка и услуг администрации муниципального образования городской округ город-курорт Геленджик Краснодарского края» (в редакции постановления администрации муниципального образования городской округ город-курорт Геленджик Краснодарского края от 5 марта 2026 года №275), слова «статьями 2.3, 2.19, 3.2, 3.8» заменить словами «статьями 2.3, 2.19, 3.2, 3.8, 3.16».

2. Опубликовать настоящее постановление в печатном средстве массовой информации «Официальный вестник органов местного самоуправления муниципального образования город-курорт Геленджик» и разместить на официальном сайте администрации муниципального образования городской округ город-курорт Геленджик Краснодарского края в информационно-телекоммуникационной сети «Интернет» (admigel.ru).

3. Постановление вступает в силу со дня его подписания.

А.А. Богодистов, глава муниципального образования
городской округ город-курорт Геленджик
Краснодарского края



**АДМИНИСТРАЦИЯ МУНИЦИПАЛЬНОГО ОБРАЗОВАНИЯ
ГОРОДСКОЙ ОКРУГ ГОРОД-КУРОРТ ГЕЛЕНДЖИК
КРАСНОДАРСКОГО КРАЯ**

ПОСТАНОВЛЕНИЕ

от 24 июня 2026 года

№ 1112

г. Геленджик

**О перемещении (демонтаже) временных
сооружений, размещенных на территории муниципального
образования городской округ город-курорт Геленджик
Краснодарского края с нарушением порядка
предоставления и (или) использования земельных**

участков, установленного законодательством Российской Федерации

В соответствии со статьями 209, 304 Гражданского кодекса Российской Федерации, статьей 60 Земельного кодекса Российской Федерации, Федеральным законом от 31 июля 2020 года №248-ФЗ «О государственном контроле (надзоре) и муниципальном контроле в Российской Федерации» (в редакции Федерального закона от 17 апреля 2026 года №101-ФЗ), Федеральным законом от 6 октября 2003 года № 131-ФЗ «Об общих принципах организации местного самоуправления в Российской Федерации», Федеральным законом от 20 марта 2025 года №33-ФЗ «Об общих принципах организации местного самоуправления в единой системе публичной власти» (в редакции Федерального закона от 9 апреля 2026 года №85-ФЗ), постановлением администрации муниципального образования город-курорт Геленджик от 21 марта 2016 года №922 «О межведомственной комиссии по предотвращению и пресечению самовольного строительства и самовольного занятия земельных участков на территории муниципального образования город-курорт Геленджик при администрации муниципального образования город-курорт Геленджик» (в редакции постановления администрации муниципального образования город-курорт Геленджик от 21 июля 2025 года №1476), постановлением администрации муниципального образования город-курорт Геленджик от 24 августа 2018 года №2638 «Об утверждении Порядка обращения с временными сооружениями, размещенными на территории муниципального образования город-курорт Геленджик с нарушением порядка предоставления и (или) использования земельных участков, установленного законодательством Российской Федерации» (в редакции постановления администрации муниципального образования город-курорт Геленджик от 21 апреля 2023 года №842), статьями 25, 37, 40, 58 Устава муниципального образования городской округ город-курорт Геленджик Краснодарского края, на основании протокола заседания межведомственной комиссии по предотвращению и пресечению самовольного строительства и самовольного занятия земельных участков на территории муниципального образования город-курорт Геленджик при администрации муниципального образования город-курорт Геленджик от 16 июня 2026 года №2, п о с т а н о в л я ю:

1. Произвести за счет средств бюджета муниципального образования городской округ город-курорт Геленджик Краснодарского края перемещение (демонтаж) временных сооружений, размещенных на территории муниципального образования городской округ город-курорт Геленджик Краснодарского края с нарушением порядка предоставления и (или) использования земельных участков, установленного законодательством Российской Федерации (далее - самовольно размещенное временное сооружение), на специально отведенное место хранения перемещенных самовольно размещенных временных сооружений:

- 1) на земельном участке с кадастровым номером 23:40:0202004:28:
– 3 объекта некапитального строительства (хозяйственные постройки);

- 2 нестационарных торговых объекта;
- заборное ограждение по периметру участка;
- 2) на земельном участке с кадастровым номером 23:40:0403029:145:
 - некапитальное сооружение, эксплуатируемое в качестве гаража;
- 3) вблизи земельного участка с кадастровым номером 23:40:0403031:11:
 - строение в одном уровне, эксплуатируемое в качестве объекта общественного питания;
 - навес;
 - мангал;
 - ограждение в виде забора.

2. Управлению муниципального земельного контроля администрации муниципального образования городской округ город-курорт Геленджик Краснодарского края (Магалова):

1) обеспечить размещение непосредственно на самовольно размещенных временных сооружениях уведомлений о перемещении (демонтаже) самовольно размещенных временных сооружений в установленном порядке;

2) по завершении перемещения (демонтажа) самовольно размещенных временных сооружений обеспечить составление актов о перемещении (демонтаже) самовольно размещенных временных сооружений.

3. Управлению муниципального земельного контроля администрации муниципального образования городской округ город-курорт Геленджик Краснодарского края совместно с отделом по муниципальным закупкам администрации муниципального образования городской округ город-курорт Геленджик Краснодарского края (Зозуля) обеспечить выполнение необходимых мероприятий по определению подрядчиков (исполнителей) по перемещению (демонтажу) самовольно размещенных временных сооружений, указанных в пункте 1 настоящего постановления, и ответственному хранению в специально отведенном месте хранения перемещенных самовольно размещенных временных сооружений в соответствии с требованиями Федерального закона от 5 апреля 2013 года №44-ФЗ «О контрактной системе в сфере закупок товаров, работ, услуг для обеспечения государственных и муниципальных нужд» и оформление соответствующих документов в установленном порядке.

4. Опубликовать настоящее постановление в печатном средстве массовой информации «Официальный вестник органов местного самоуправления муниципального образования город-курорт Геленджик» и разместить на официальном сайте администрации муниципального образования городской округ город-курорт Геленджик Краснодарского края в информационно-телекоммуникационной сети «Интернет» (admigel.ru).

5. Контроль за выполнением настоящего постановления возложить на заместителя главы муниципального образования городской округ город-курорт Геленджик Краснодарского края Титаренко Я.А.

6. Постановление вступает в силу со дня его подписания.

А.А. Богодистов, глава муниципального образования



**АДМИНИСТРАЦИЯ МУНИЦИПАЛЬНОГО ОБРАЗОВАНИЯ
ГОРОДСКОЙ ОКРУГ ГОРОД-КУРОРТ ГЕЛЕНДЖИК
КРАСНОДАРСКОГО КРАЯ**

ПОСТАНОВЛЕНИЕ

от 24 июня 2026 года

№ 1114

г. Геленджик

Об установлении публичного сервитута

На основании ходатайства муниципальное унитарное предприятие муниципального образования город-курорт Геленджик «Тепловые сети» об установлении публичного сервитута, руководствуясь статьями 23, 39.43 Земельного кодекса Российской Федерации, Федеральным законом от 6 октября 2003 года №131-ФЗ «Об общих принципах организации местного самоуправления в Российской Федерации», Федеральным законом от 20 марта 2025 года №33-ФЗ «Об общих принципах организации местного самоуправления в единой системе публичной власти» (в редакции Федерального закона от 9 апреля 2026 года №85-ФЗ), Законом Краснодарского края от 5 ноября 2002 года №532-КЗ «Об основах регулирования земельных отношений в Краснодарском крае» (в редакции Закона Краснодарского края от 2 июня 2026 года №5528-КЗ), статьями 25, 37, 38, 58 Устава муниципального образования городской округ город-курорт Геленджик Краснодарского края, **п о с т а н о в л я ю:**

1. Установить публичный сервитут сроком на 49 лет в целях строительства теплотрассы для снабжения 76-квартирного жилого дома Министерства обороны Российской Федерации тепловой энергией по ул. Одесской в г. Геленджике:

1) площадью 58 кв.м в отношении земельного участка площадью 3855 кв.м, расположенного в границах земельного участка с кадастровым номером 23:40:0407009:411 по адресу: Российская Федерация, Краснодарский край, г.о. город-курорт Геленджик, г. Геленджик, ул. Одесская, з/у 7В;

2) площадью 29 кв.м в отношении земельного участка площадью 576 кв.м, расположенного в границах земельного участка с кадастровым

номером 23:40:0407009:408 по адресу: Краснодарский край, г. Геленджик, ул. Одесская;

3) площадью 84 кв.м в отношении земельного участка площадью 360 кв.м, расположенного в границах земельного участка с кадастровым номером 23:40:0407009:4687 по адресу: Краснодарский край, г. Геленджик, ул. Одесская;

4) площадью 910,61 кв.м в отношении земельного участка, расположенного в границах кадастрового квартала 23:40:0407009;

5) площадью 58 кв.м в отношении земельного участка, расположенного в границах кадастрового квартала 23:40:0407016;

6) площадью 751,61 кв.м в отношении земельного участка, расположенного в границах кадастрового квартала 23:40:0407015.

2. Утвердить границы публичного сервитута в целях строительства теплотрассы для снабжения 76-квартирного жилого дома Министерства обороны Российской Федерации тепловой энергией по ул. Одесской в г. Геленджике (прилагается).

3. Определить:

1) срок, в течение которого использование земельных участков (их частей) и (или) расположенных на них объектов недвижимого имущества в соответствии с их разрешенным использованием будет невозможно или существенно затруднено в связи с осуществлением сервитута, – 1 месяц;

2) что установление зон с особыми условиями использования территорий и содержание ограничений прав на земельные участки в границах таких зон будет осуществлено в соответствии типовыми правилами охраны коммунальных тепловых сетей, утвержденным Приказом Минстроя Российской Федерации от 17 августа 1992 года № 197;

3) что порядок расчета и внесения платы за публичный сервитут, устанавливаемый:

- в отношении земельного участка, находящегося в государственной или муниципальной собственности и не обремененного правами третьих лиц, устанавливается в размере 0,01 процента кадастровой стоимости такого земельного участка за каждый год использования этого земельного участка. При этом плата за публичный сервитут, установленный на три года и более, не может быть менее чем 0,1 процента кадастровой стоимости земельного участка, обремененного сервитутом, за весь срок сервитута;

- в отношении земельных участков, находящихся в частной собственности или находящихся в государственной или муниципальной собственности и предоставленных гражданам или юридическим лицам, определяется в соответствии с Федеральным законом от 29 июля 1998 года №135-ФЗ «Об оценочной деятельности в Российской Федерации» и методическими рекомендациями, утверждаемыми федеральным органом исполнительной власти, осуществляющим функции по выработке государственной политики и нормативно-правовому регулированию в сфере земельных отношений;

- в отношении земельных участков и (или) земель, кадастровая стоимость которых не определена, размер платы за публичный сервитут рассчитывается пропорционально площади земельного участка и (или) земель в установленных границах публичного сервитута, и в соответствии с абзацем третьим настоящего подпункта, исходя из среднего уровня кадастровой стоимости земельных участков по городскому округу;

4) срок и график ремонтно-эксплуатационных работ по обслуживанию инженерного сооружения (при необходимости) – ежегодно с 1 января по 31 декабря.

4. Муниципальное унитарное предприятие муниципального образования город-курорт Геленджик «Тепловые сети» обязано привести земельные участки, указанные в пункте 1 постановления, в состояние, пригодное для их использования в соответствии с разрешенным использованием, в срок не позднее чем 3 месяца после завершения эксплуатации инженерных сетей, для размещения которых был установлен публичный сервитут.

5. Управлению архитектуры и градостроительства администрации муниципального образования городской округ город-курорт Геленджик Краснодарского края (Мальцева) направить копию настоящего постановления и графическое описание местоположения границ публичного сервитута в управление Федеральной службы государственной регистрации, кадастра и картографии по Краснодарскому краю в установленном законом порядке.

6. Опубликовать настоящее постановление в печатном средстве массовой информации «Официальный вестник органов местного самоуправления муниципального образования город-курорт Геленджик» и разместить на официальном сайте администрации муниципального образования городской округ город-курорт Геленджик Краснодарского края в информационно-телекоммуникационной сети «Интернет» (admigel.ru).

7. Контроль за выполнением настоящего постановления возложить на заместителя главы муниципального образования городской округ город-курорт Геленджик Краснодарского края Антипова В.В.


8. Постановление вступает в силу со дня его подписания.

А.А. Богодистов, глава муниципального образования
городской округ город-курорт Геленджик
Краснодарского края

Приложение

УТВЕРЖДЕНЫ
постановлением администрации
муниципального образования

ГРАНИЦЫ
постоянного публичного сервитута в целях строительства
теплотрассы для снабжения 76-квартирного жилого
дома Министерства обороны Российской Федерации
тепловой энергией в г. Геленджике по ул. Одесской

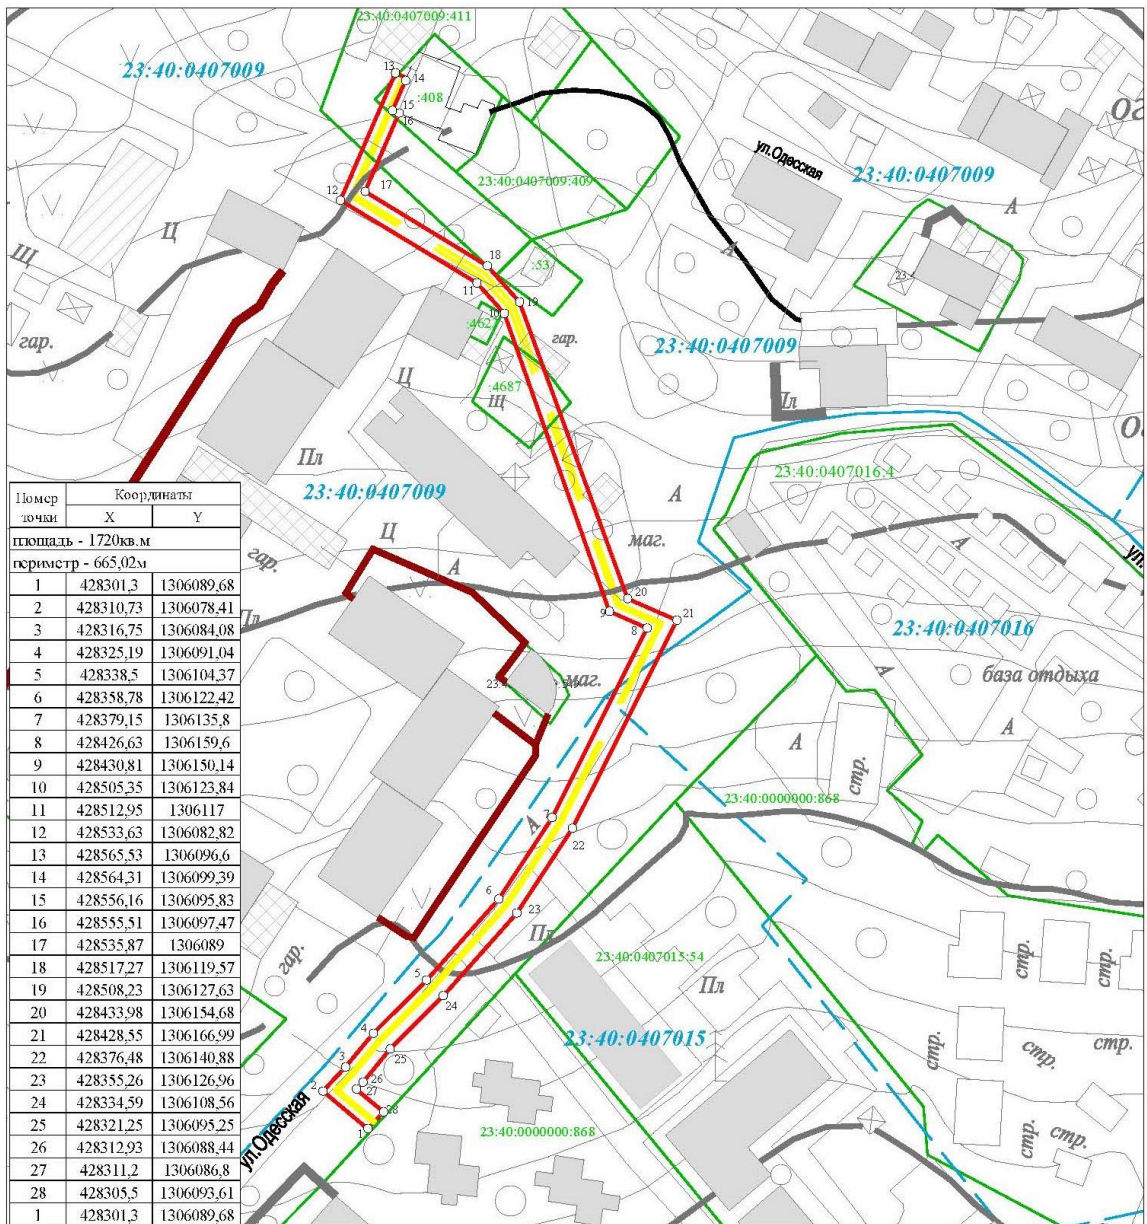

Масштаб 1:1500

Система координат - МСК - 23

ОПИСАНИЕ МЕСТОПОЛОЖЕНИЯ ГРАНИЦ
 публичного сервитута в целях строительства
 теплотрассы для снабжения 76 квартирного жилого
 дома министерства обороны Российской Федерации
 тепловой энергией по адресу:
 в г. Геленджике, по ул. Одесской

Обозначение характерных точек границ	Координаты, м	
	X	Y
1	2	3
1	428301.30	1306089.68
2	428310.73	1306078.41
3	428316.75	1306084.08
4	428325.19	1306091.04
5	428338.50	1306104.37
6	428358.78	1306122.42
7	428379.15	1306135.80
8	428426.63	1306159.60
9	428430.81	1306150.14
10	428505.35	1306123.84
11	428512.95	1306117.00
12	428533.63	1306082.82
13	428565.53	1306096.60
14	428564.31	1306099.39
15	428556.16	1306095.83
16	428555.51	1306097.47
17	428535.87	1306089.00
18	428517.27	1306119.57
19	428508.23	1306127.63
20	428433.98	1306154.68
21	428428.55	1306166.99
22	428376.48	1306140.88
23	428355.26	1306126.96
24	428334.59	1306108.56
25	428321.25	1306095.25
26	428312.93	1306088.44
27	428311.20	1306086.80
28	428305.50	1306093.61
1	428301.30	1306089.68

Н.В. Мальцева, начальник управления архитектуры и
 градостроительства администрации муниципального
 образования городской округ город-курорт Геленджик
 Краснодарского края - главный архитектор



**АДМИНИСТРАЦИЯ МУНИЦИПАЛЬНОГО ОБРАЗОВАНИЯ
ГОРОДСКОЙ ОКРУГ ГОРОД-КУРОРТ ГЕЛЕНДЖИК
КРАСНОДАРСКОГО КРАЯ**

ПОСТАНОВЛЕНИЕ

от 24 июня 2026 года

№ 1115

г. Геленджик

**Об установлении постоянного
публичного сервитута**

Руководствуясь статьей 23 Земельного кодекса Российской Федерации, Федеральным законом от 6 октября 2003 года №131-ФЗ «Об общих принципах организации местного самоуправления в Российской Федерации», Федеральным законом от 20 марта 2025 года №33-ФЗ «Об общих принципах организации местного самоуправления в единой системе публичной власти» (в редакции Федерального закона от 9 апреля 2026 года №85-ФЗ), Законом Краснодарского края от 5 ноября 2002 года №532-КЗ «Об основах регулирования земельных отношений в Краснодарском крае» (в редакции Закона Краснодарского края от 2 июня 2026 года №5528-КЗ), постановлением администрации муниципального образования город-курорт Геленджик от 10 октября 2022 года №2215 «Об утверждении Порядка установления публичных сервитутов в отношении земельных участков, расположенных на территории муниципального образования город-курорт Геленджик, в случаях, определенных подпунктами 1-7 пункта 4 статьи 23 Земельного кодекса Российской Федерации» (в редакции постановления администрации муниципального образования городской округ город-курорт Геленджик Краснодарского края от 10 апреля 2026 года №621), в целях обеспечения прохода и проезда граждан через земельные участки с кадастровыми номерами 23:40:0000000:8180, 23:40:0305000:802, и территорию кадастровых кварталов 23:40:0305000, 23:40:0000000, 23:40:0305008 руководствуясь статьями 25, 37, 38, 58 Устава муниципального образования городской округ город-курорт Геленджик Краснодарского края, п о с т а н о в л я ю:

1. Установить постоянный публичный сервитут:

1) площадью 6654 кв. м в отношении земельного участка площадью 16545121 кв. м, расположенного в границах земельного участка с кадастровым номером 23:40:0000000:8180 по адресу: Россия, Краснодарский край, Геленджикское лесничество, Кабардинское участковое лесничество, квартале 31Б выдела 11, 18-20, 22, 23, 32, 45, 47-49, 55-56, ч.в.7-10, 21, 33-35, 46, 52-54; квартале 32Б выделы 1-43; квартале 33Б выделы 1-3, 8-18, 22-43, ч.в.4-7, 19-21;

квартале 34Б выделы 1-3, 11-13, 18, 21, 25, 32-42, 52-55, ч.в.4-6, 14-17, 19, 20, 22-24, 26-31, 43-51; квартале 35Б выделы 5-9, 12, 15 ч.в.2-4, 10,11,13, 14, 16; квартале 37Б выделы 8, 13-20, 22-29, 31-43, 45-49, ч.в.2-7, 9-12, 21, 30, 44; квартале 38Б выделы 1-60; квартале 39Б выделы 1-3, 5-17, 19-35, ч.в.4, 18; квартале 40Б выделы 1-4, 8, 9, 14, 15, 18-26, 30, 32-46, 48-51, ч.в.5, 6, 10, 11, 16, 27, 29, 31, 47; квартале 43Б выделы 1-3, 5-10, 15-20, 26-29, 33-37, ч.в.4, 11, 12, 21, 22, 25; квартале 44Б выделы 5, 25-28, ч.в.2-4, 6-9, 21-23; квартале 45Б выделы 1, 2, 4-11, 13-24, 26-34, 36-39, 45-47, ч.в.3, 12, 25, 35, 40-44; квартале 46Б выделы 1-23, 25-30, 32-35, ч.в.24; квартале 50Б выделы 1-6, 9-12, 14-17, 25-28, ч.в.7, 13, 19-20;

2) площадью 83 кв. м в отношении земельного участка площадью 267 кв. м, расположенного в границах земельного участка с кадастровым номером 23:40:0305000:802 по адресу: Краснодарский край, г. Геленджик;

3) площадью 1888 кв.м в отношении земельного участка, расположенного в границах кадастрового квартала 23:40:0305000;

4) площадью 1327 кв.м в отношении земельного участка, расположенного в границах кадастрового квартала 23:40:0000000;

5) площадью 397 кв.м в отношении земельного участка, расположенного в границах кадастрового квартала 23:40:0305008.

2. Утвердить границы постоянного публичного сервитута в целях обеспечения прохода и проезда граждан через земельные участки с кадастровыми номерами 23:40:0000000:8180, 23:40:0305000:802, и территорию кадастровых кварталов 23:40:0305000, 23:40:0000000, 23:40:0305008 (прилагается).

3. Управлению архитектуры и градостроительства администрации муниципального образования городской округ город-курорт Геленджик Краснодарского края (Мальцева) в рамках информационного взаимодействия организовать внесение соответствующих изменений в земельно-кадастровую документацию.

4. Опубликовать настоящее постановление в печатном средстве массовой информации «Официальный вестник органов местного самоуправления муниципального образования город-курорт Геленджик» и разместить на официальном сайте администрации муниципального образования городской округ город-курорт Геленджик Краснодарского края в информационно-телекоммуникационной сети «Интернет» (admigel.ru).

5. Контроль за выполнением настоящего постановления возложить на заместителя главы муниципального образования городской округ город-курорт Геленджик Краснодарского края Антипова В.В.

6. Постановление вступает в силу со дня его подписания.

А.А. Богодистов, глава муниципального образования
городской округ город-курорт Геленджик
Краснодарского края

Приложение

УТВЕРЖДЕНЫ

постановлением администрации
муниципального образования
городской округ город-курорт
Геленджик Краснодарского края
от 24.06.2026 № 1115

ГРАНИЦЫ

постоянного публичного сервитута в целях обеспечения прохода
и проезда граждан через земельные участки с кадастровыми
номерами 23:40:0000000:8180, 23:40:0305000:802, и территорию
кадастровых кварталов 23:40:0305000, 23:40:0000000, 23:40:0305008

Схема расположения границ публичного сервитута площадью 54 кв.м


Система координат МСК 23

Геодезия



№ точки	Геодезия	
	координата X	координата Y
1	433964.03	1299786.67
2	433970.37	1299787.57
3	433965.40	1299796.35
4	433965.24	1299796.80
5	433960.30	1299793.19
1	433964.03	1299786.67

Площадь: 54 кв.м.

Масштаб: 1:500

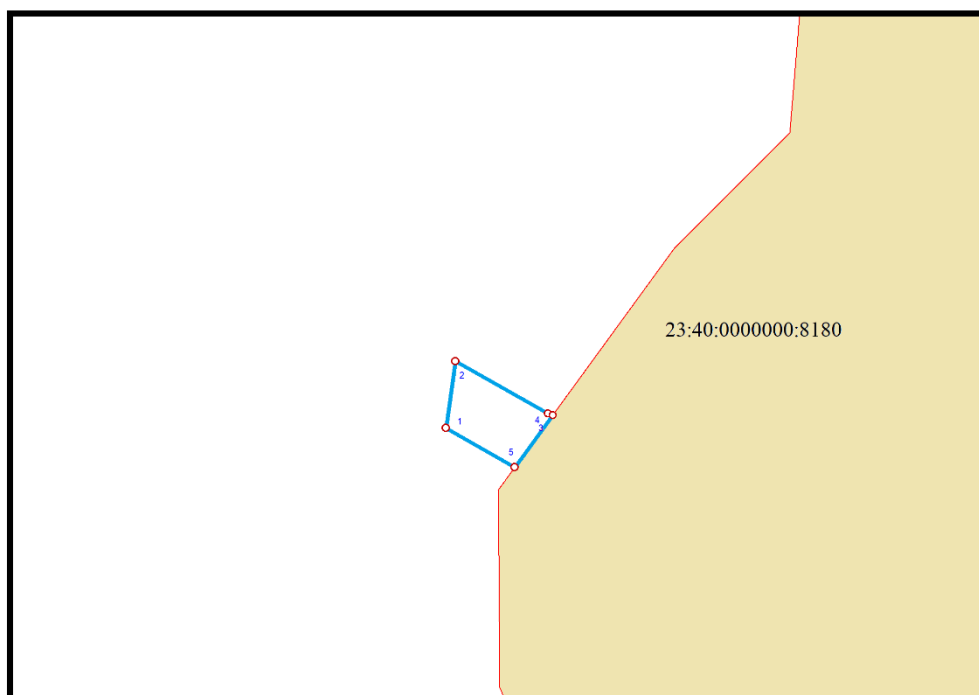

Условные обозначения:

 -  - границы земельных участков учтенных в государственном кадастре недвижимости с уточненными границами
-  - границы публичного сервитута


**Схема расположения границ публичного сервитута
площадью 2542 кв.м в отношении земельного участка площадью 16545121 кв.м
с кадастровым номером 23:40:0000000:8180**

Система координат МСК 23

Геоданные

№ точки	координата X	координата Y
1	433960.30	1299793.19
2	433965.24	1299796.80
3	433934.52	1299882.25
4	433913.19	1299943.61
5	433902.76	1299980.62
6	433898.39	1299992.48
7	433886.71	1300020.01
8	433878.41	1300050.45
9	433872.89	1300078.45
10	433869.06	1300088.57
11	433864.02	1300098.29
12	433856.89	1300111.33
13	433856.22	1300118.06
14	433858.36	1300127.43
15	433861.61	1300137.14
16	433890.85	1300162.86
17	433892.45	1300182.13
18	433885.73	1300191.75
19	433887.02	1300189.20
20	433885.08	1300165.77
21	433856.90	1300141.02
22	433852.56	1300128.98
23	433850.20	1300118.06
24	433851.20	1300109.41
25	433858.69	1300095.52
26	433863.62	1300085.98
27	433867.15	1300076.68
28	433872.49	1300049.32
29	433881.08	1300017.91
30	433892.95	1299989.95
31	433896.97	1299979.06
32	433907.51	1299941.64
33	433928.88	1299880.12
34	433959.99	1299793.75
1	433960.30	1299793.19

Масштаб: 1:2500

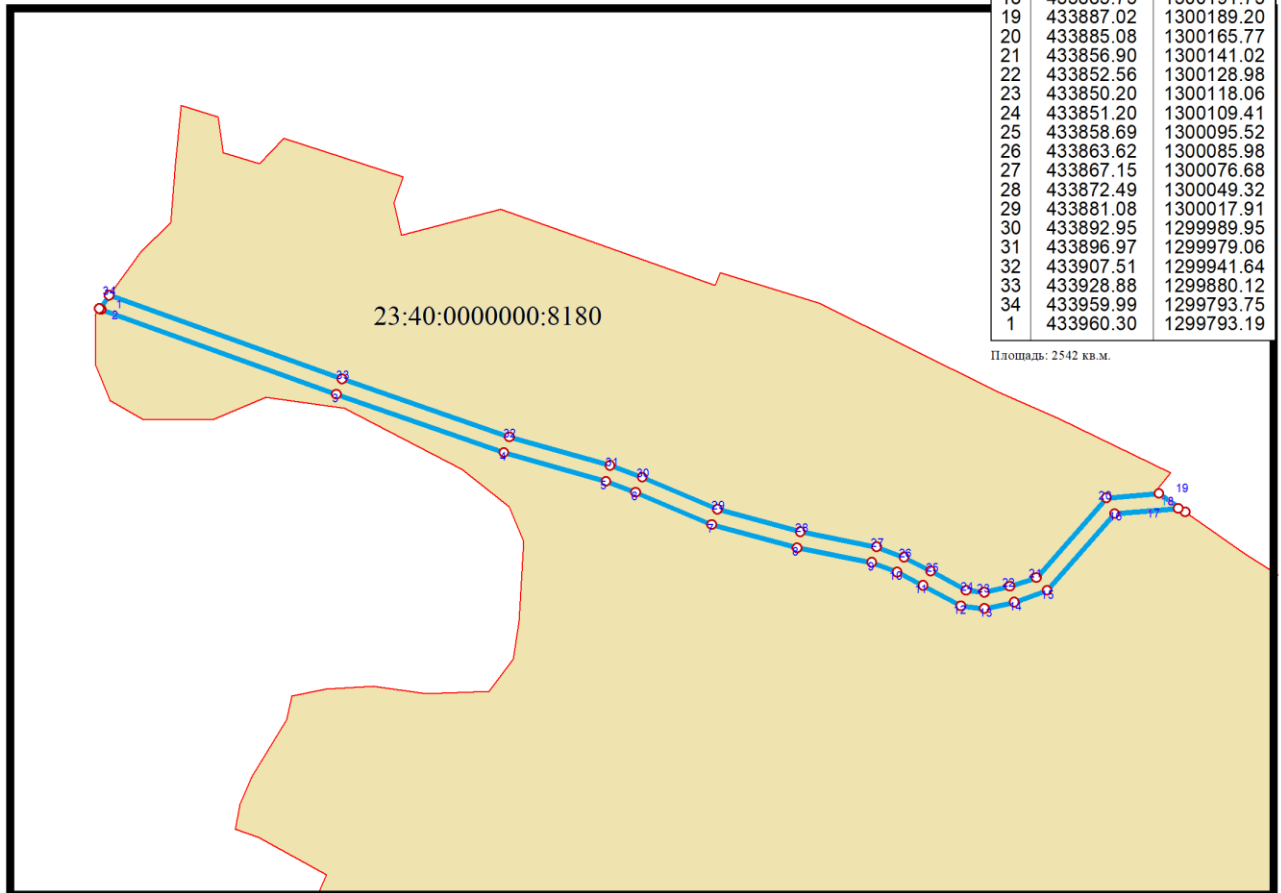


Условные обозначения:

- границы земельных участков учтенных в государственном кадастре недвижимости с уточненными границами
- границы публичного сервитута

Схема расположения границ публичного сервитута площадью 1582 кв.м

Система координат МСК 23

Масштаб: 1:2500

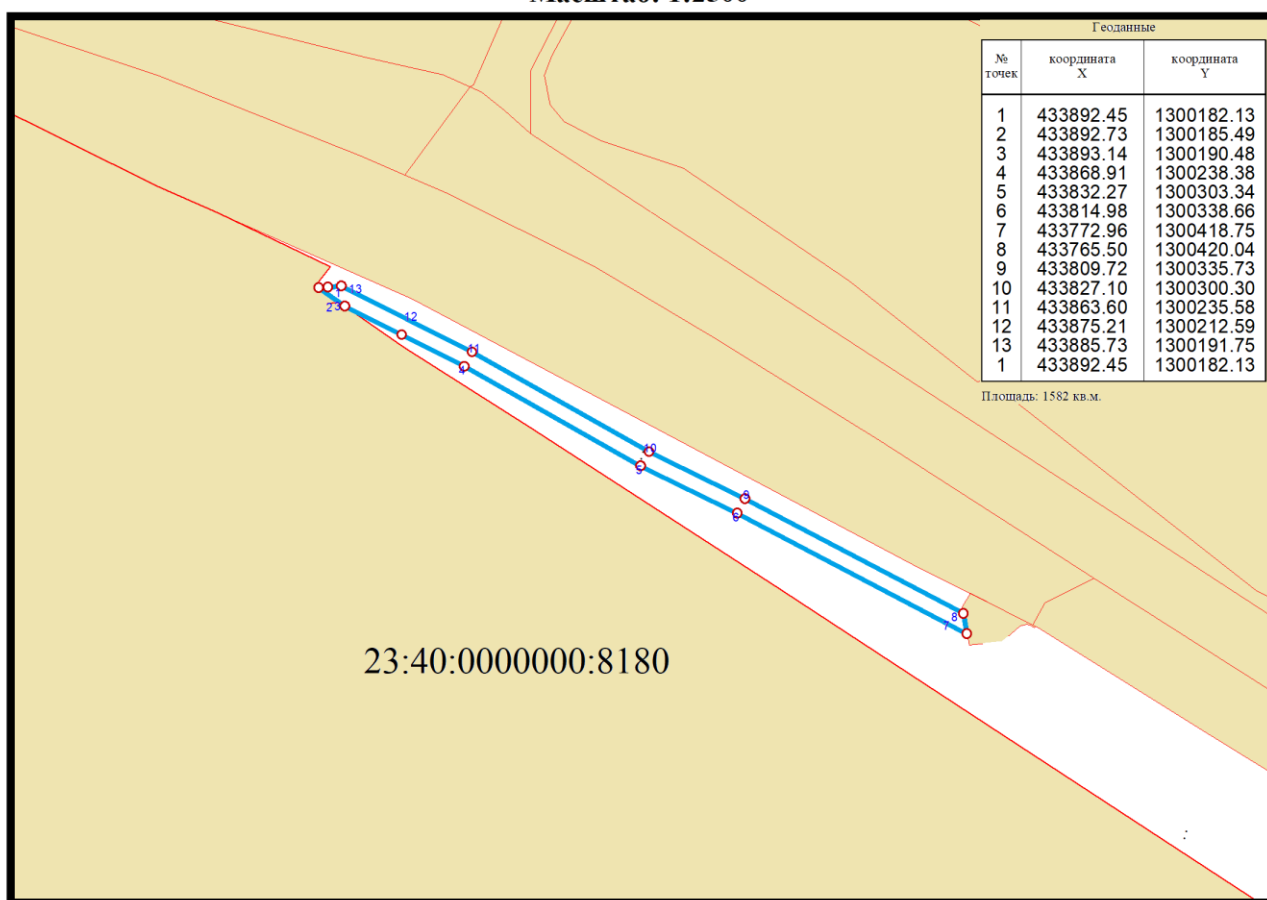

Условные обозначения:

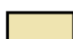

-  - границы земельных участков учтенных в государственном кадастре недвижимости с уточненными границами
-  - границы публичного сервитута

Схема расположения границ публичного сервитута
площадью 83 кв.м в отношении земельного участка площадью 267 кв.м
с кадастровым номером 23:40:0305000:802


Система координат МСК 23

Геоданные

№ точки	координата X	координата Y
1	433765.50	1300420.04
2	433772.96	1300418.75
3	433764.41	1300435.04
4	433762.55	1300432.87
5	433761.94	1300426.81
1	433765.50	1300420.04

Площадь: 83 кв.м.

Масштаб: 1:1000

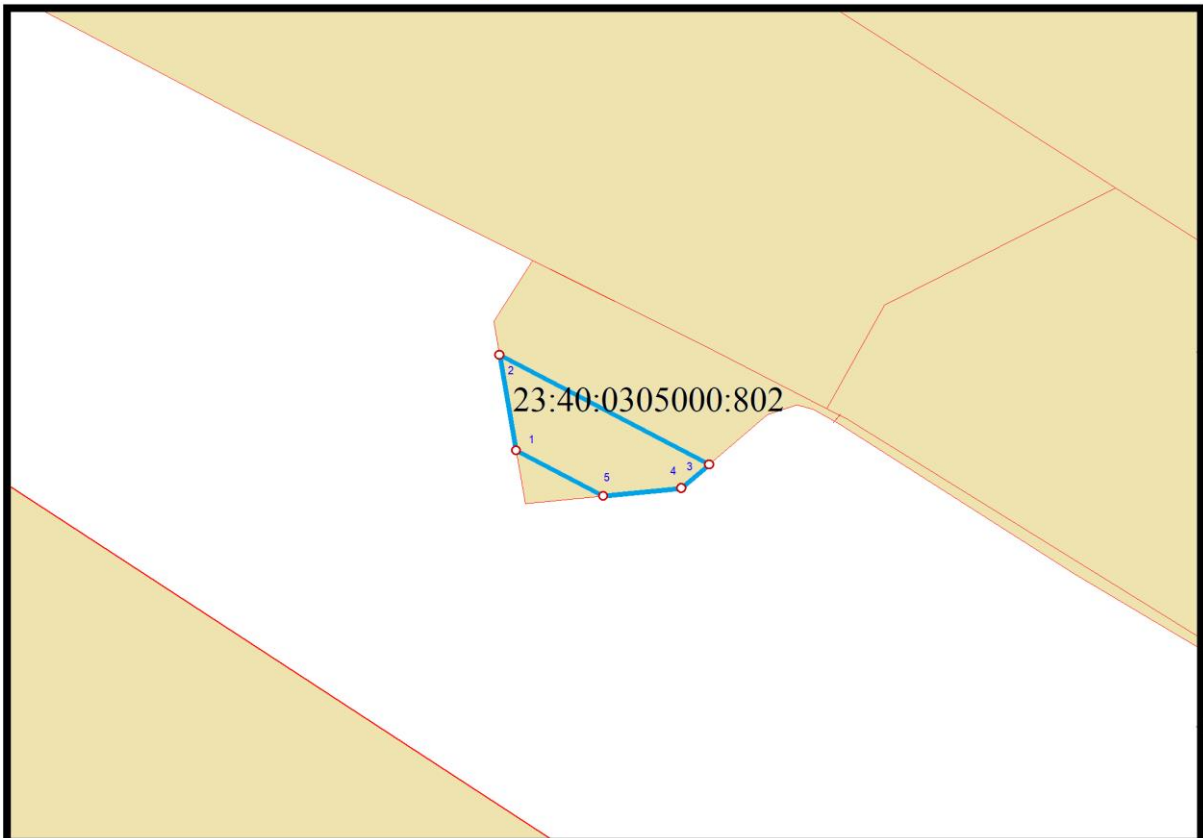

Условные обозначения:



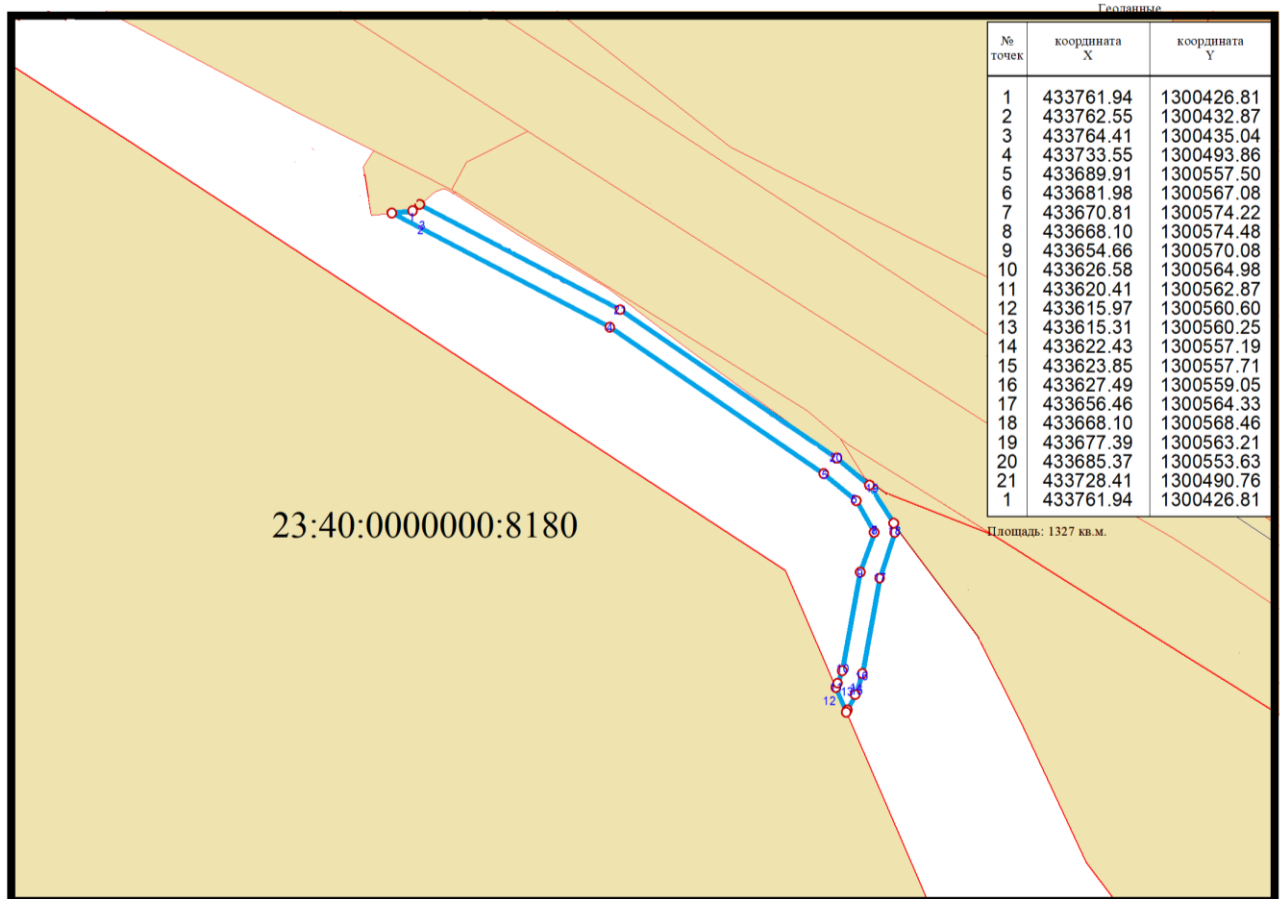
-  - границы земельных участков учтенных в государственном кадастре недвижимости с уточненными границами
-  - границы публичного сервитута

Схема расположения границ публичного сервитута площадью 1327 кв.м

Система координат МСК 23

Масштаб: 1:2000



Условные обозначения:



-  - границы земельных участков учтенных в государственном кадастре недвижимости с уточненными границами
-  - границы публичного сервитута

Схема расположения границ публичного сервитута площадью 252 кв.м


Гео данные

№ точки	координата X	координата Y
1	433453.72	1300532.18
2	433458.70	1300532.44
3	433442.63	1300548.48
4	433438.88	1300551.41
5	433429.20	1300554.96
6	433422.06	1300555.75
7	433415.92	1300554.73
8	433409.59	1300552.37
9	433424.31	1300550.36
10	433427.31	1300549.25
11	433435.99	1300546.07
12	433438.55	1300544.06
1	433453.72	1300532.18



Система координат МСК 23

Масштаб: 1:2000

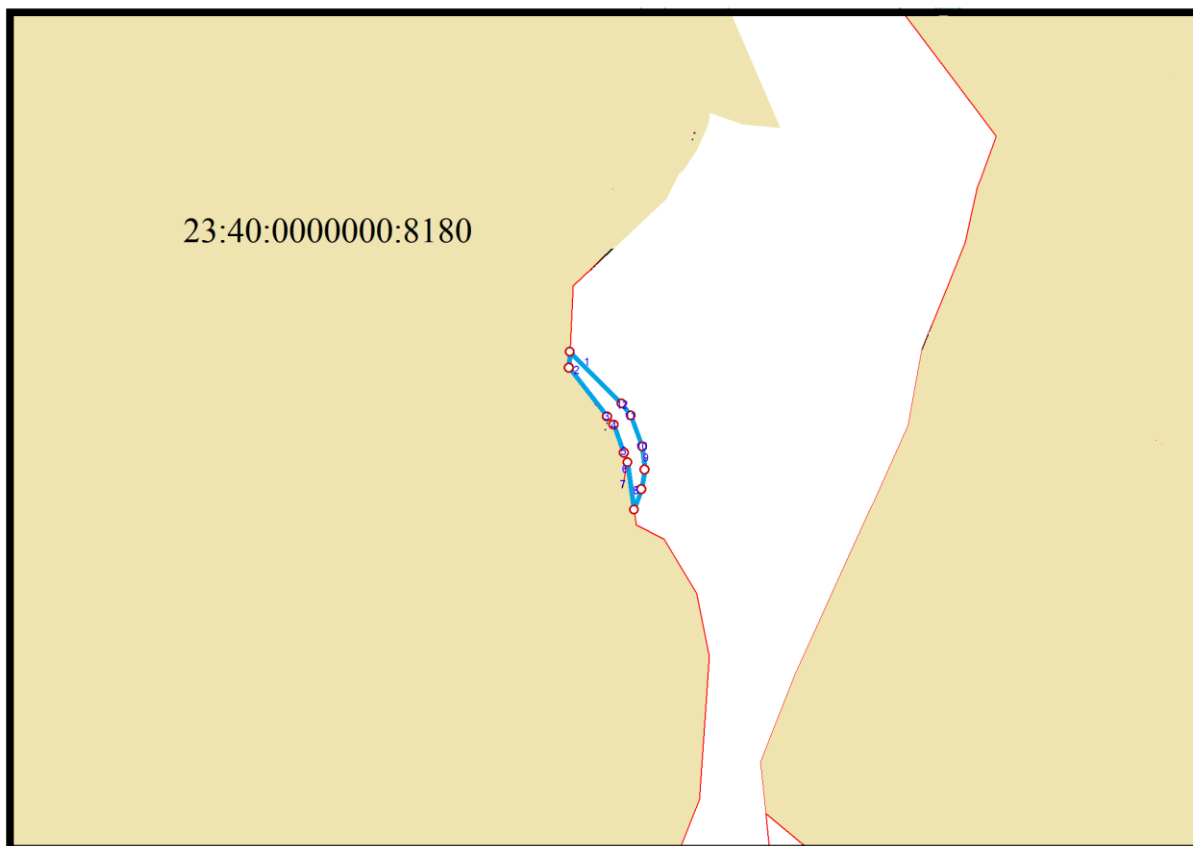Площадь: 252 кв.м.




Условные обозначения:

-  - границы земельных участков учтенных в государственном кадастре недвижимости с уточненными границами
-  - границы публичного сервитута

**Схема расположения границ публичного сервитута
площадью 2835 кв.м в отношении земельного участка площадью 16545121 кв.м
с кадастровым номером 23:40:0000000:8180**

Система координат МСК 23

Масштаб: 1:3000

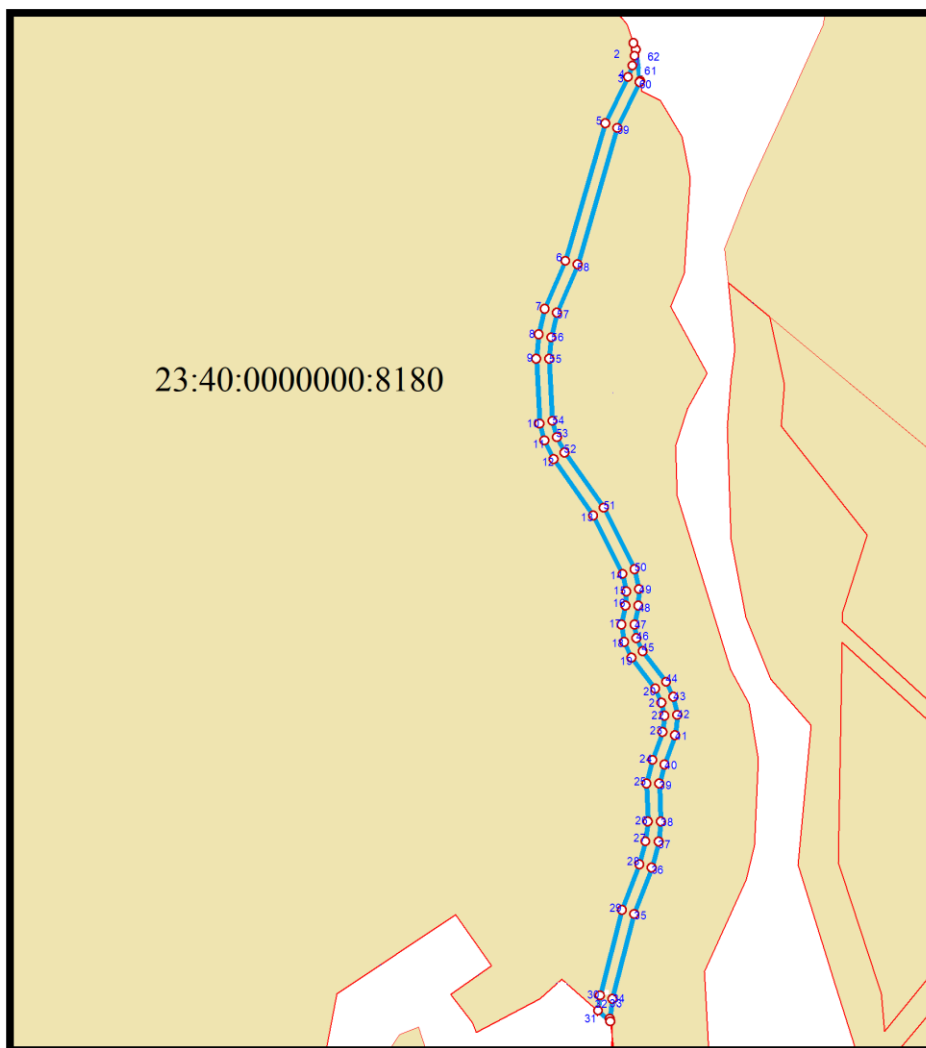

№ точки	Геоидные	
	координата X	координата Y
1	433427.31	1300549.25
2	433424.31	1300550.36
3	433409.59	1300552.37
4	433409.00	1300552.15
5	433387.56	1300541.73
6	433323.66	1300523.22
7	433301.13	1300513.62
8	433289.52	1300510.90
9	433279.54	1300509.97
10	433250.44	1300511.41
11	433242.76	1300513.53
12	433235.58	1300517.17
13	433209.73	1300535.41
14	433180.95	1300549.80
15	433171.64	1300551.82
16	433163.91	1300551.54
17	433155.08	1300549.70
18	433148.72	1300550.62
19	433142.57	1300553.56
20	433128.20	1300564.52
21	433121.23	1300567.85
22	433112.77	1300569.72
23	433103.22	1300568.68
24	433089.49	1300563.67
25	433080.54	1300561.32
26	433062.83	1300562.01
27	433053.48	1300561.09
28	433041.23	1300557.77
29	433019.47	1300549.61
30	432979.80	1300539.42
31	432970.44	1300538.26
32	432969.26	1300538.39
33	432974.25	1300532.72
34	432981.42	1300533.66
35	433021.44	1300543.95
36	433042.80	1300551.98
37	433053.55	1300554.89
38	433062.83	1300556.01
39	433080.54	1300555.32
40	433091.71	1300558.09
41	433104.77	1300562.85
42	433112.35	1300563.68
43	433118.49	1300562.29
44	433125.03	1300559.38
45	433139.60	1300548.34
46	433146.84	1300544.92
47	433155.08	1300543.70
48	433163.91	1300545.53
49	433170.59	1300545.91
50	433178.82	1300544.19
51	433206.10	1300530.49
52	433232.47	1300512.04
53	433241.26	1300507.71
54	433249.09	1300505.46
55	433279.54	1300503.95
56	433290.98	1300505.09
57	433302.86	1300507.85
58	433325.29	1300517.44
59	433389.67	1300536.10
60	433411.46	1300546.67
61	433416.78	1300548.78
62	433421.36	1300549.77
1	433427.31	1300549.25


Условные обозначения:

- границы земельных участков учтенных в государственном кадастре недвижимости с уточненными границами
- границы публичного сервитута

Схема расположения границ публичного сервитута
площадью 59 кв.м в отношении земельного участка площадью 16545121 кв.м
с кадастровым номером 23:40:0000000:8180

Система координат МСК 23

Масштаб: 1:500

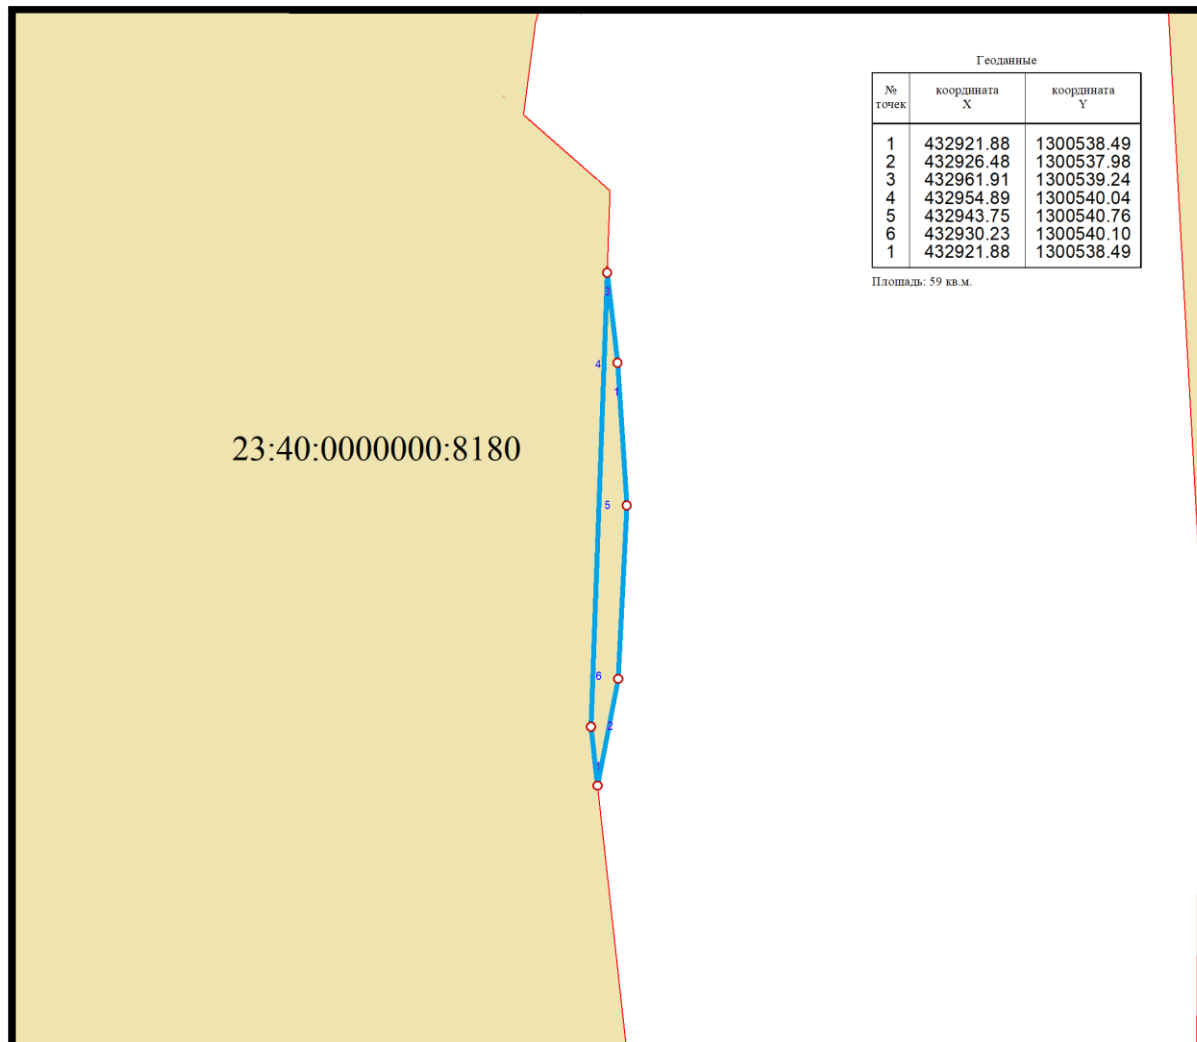

Условные обозначения:



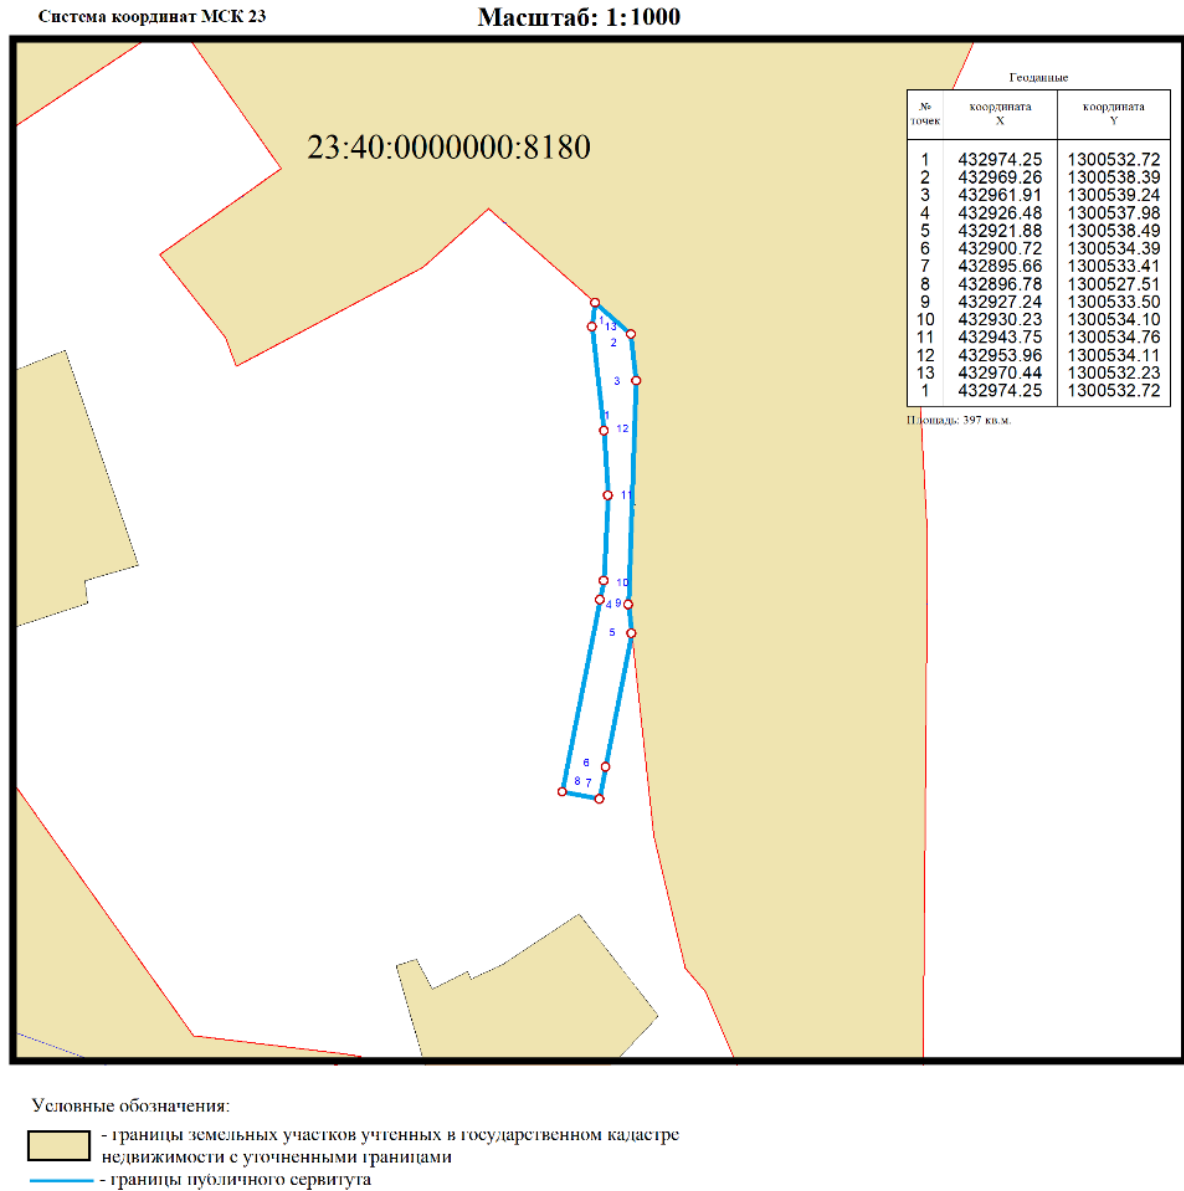
-  - границы земельных участков учтенных в государственном кадастре недвижимости с уточненными границами
-  - границы публичного сервитута

Схема расположения границ публичного сервитута площадью 397 кв.м



Н.В. Мальцева, начальник управления архитектуры и градостроительства администрации муниципального образования городская округ город-курорт Геленджик Краснодарского края - главный архитектор



**АДМИНИСТРАЦИЯ МУНИЦИПАЛЬНОГО ОБРАЗОВАНИЯ
ГОРОДСКОЙ ОКРУГ ГОРОД-КУРОРТ ГЕЛЕНДЖИК
КРАСНОДАРСКОГО КРАЯ**

ПОСТАНОВЛЕНИЕ

от 24 июня 2026 года

№ 1120

г. Геленджик

**О предоставлении разрешения на изменение
разрешенного вида использования земельного участка
с кадастровым номером 23:40:0809001:292**

Рассмотрев заявление гр-на Захарова Николая Игоревича от 30 июня 2025 года № 52-4648 о предоставлении разрешения на изменение вида разрешенного использования земельного участка площадью 1296 кв.м с кадастровым номером 23:40:0809001:292, расположенного по адресу: Российская Федерация, Краснодарский край, г.о. город-курорт Геленджик, х. Бетта, ул. Мира, з/у 22А, «гостиничное обслуживание» и представленные документы, учитывая дату и время подачи заявления, рекомендации комиссии по землепользованию и застройке муниципального образования город-курорт Геленджик от 7 октября 2025 года, руководствуясь статьями 5.1, 39 Градостроительного кодекса Российской Федерации, Федеральным законом от 6 октября 2003 года №131-ФЗ «Об общих принципах организации местного самоуправления в Российской Федерации», Федеральным законом от 20 марта 2025 года №33-ФЗ «Об общих принципах организации местного самоуправления в единой системе публичной власти» (в редакции Федерального закона от 9 апреля 2026 года №85-ФЗ), решением Думы муниципального образования город-курорт Геленджик от 27 июля 2010 года №466 «Об утверждении правил землепользования и застройки территории муниципального образования город-курорт Геленджик» (в редакции решения Думы муниципального образования город-курорт Геленджик от 24 октября 2024 года №154), решением Думы муниципального образования город-курорт Геленджик от 26 июня 2012 года №769 «Об утверждении нормативов градостроительного проектирования муниципального образования город-курорт Геленджик» (в редакции решения Думы муниципального образования город-курорт Геленджик от 22 февраля 2024 года №60), заключением о результатах публичных слушаний по вопросу о предоставлении разрешения на условно разрешенный вид использования земельного участка, о

предоставлении разрешения на отклонение от предельных параметров разрешенного строительства, реконструкции объектов капитального строительства от 18 сентября 2025 года, статьями 25, 37, 38, 58 Устава муниципального образования городской округ город-курорт Геленджик Краснодарского края, п о с т а н о в л я ю:

1. Предоставить гр-ну Захарову Николаю Игоревичу разрешение на изменение условно разрешенного вида использования земельного участка площадью 1296 кв.м с кадастровым номером 23:40:0809001:292, расположенного по адресу: Российская Федерация, Краснодарский край, г.о. город-курорт Геленджик, х. Бетта, ул. Мира, з/у 22А, с установленного вида разрешенного использования земельного участка «для ведения личного подсобного хозяйства» на условно разрешенный вид использования земельного участка «гостиничное обслуживание».

2. Управлению архитектуры и градостроительства администрации муниципального образования городской округ город-курорт Геленджик Краснодарского края (Мальцева) в рамках информационного взаимодействия направить копию настоящего постановления в Управление Федеральной службы государственной регистрации, кадастра и картографии по Краснодарскому краю.

3. Опубликовать настоящее постановление в печатном средстве массовой информации «Официальный вестник органов местного самоуправления муниципального образования город-курорт Геленджик» и разместить на официальном сайте администрации муниципального образования городской округ город-курорт Геленджик Краснодарского края в информационно-телекоммуникационной сети «Интернет» (admigel.ru).

4. Контроль за выполнением настоящего постановления возложить на заместителя главы муниципального образования городской округ город-курорт Геленджик Краснодарского края Антипова В.В.

5. Постановление вступает в силу со дня его подписания.

А.А. Богодистов, глава муниципального образования
городской округ город-курорт Геленджик
Краснодарского края



**АДМИНИСТРАЦИЯ МУНИЦИПАЛЬНОГО ОБРАЗОВАНИЯ
ГОРОДСКОЙ ОКРУГ ГОРОД-КУРОРТ ГЕЛЕНДЖИК
КРАСНОДАРСКОГО КРАЯ**

ПОСТАНОВЛЕНИЕ

от 24 июня 2026 года

№ 1125

г. Геленджик

**О предоставлении разрешения на отклонение от
предельных параметров разрешенного строительства
объекта капитального строительства на земельном участке
с кадастровым номером 23:40:0202006:1165**

Рассмотрев заявление гр-на Попандопуло Дмитрия Васильевича от 27 января 2026 года № 52-387 о предоставлении разрешения на отклонение от предельных параметров разрешенного строительства объекта капитального строительства на земельном участке, расположенном по адресу: Российская Федерация, Краснодарский край, городской округ город-курорт Геленджик, село Кабардинка, проезд Жемчужный, з/у 7, площадью 3851 кв.м с кадастровым номером 23:40:0202006:1165 и представленные документы, учитывая дату и время подачи заявления, рекомендации комиссии по землепользованию и застройке муниципального образования город-курорт Геленджик от 24 марта 2026 года, руководствуясь статьями 5.1, 40 Градостроительного кодекса Российской Федерации, Федеральным законом от 6 октября 2003 года №131-ФЗ «Об общих принципах организации местного самоуправления в Российской Федерации», Федеральным законом от 20 марта 2025 года №33-ФЗ «Об общих принципах организации местного самоуправления в единой системе публичной власти» (в редакции Федерального закона от 9 апреля 2026 года №85-ФЗ), решением Думы муниципального образования город-курорт Геленджик от 27 июля 2010 года №466 «Об утверждении правил землепользования и застройки территории муниципального образования город-курорт Геленджик» (в редакции решения Думы муниципального образования город-курорт Геленджик от 24 октября 2024 года №154), решением Думы муниципального образования город-курорт Геленджик от 26 июня 2012 года №769 «Об утверждении нормативов градостроительного проектирования муниципального образования город-курорт Геленджик» (в редакции решения Думы муниципального образования город-курорт Геленджик от 22 февраля 2024 года №60), заключением о

результатах публичных слушаний по вопросу о предоставлении разрешения на условно разрешенный вид использования земельного участка, о предоставлении разрешения на отклонение от предельных параметров разрешенного строительства, реконструкции объектов капитального строительства от 17 марта 2026 года, статьями 25, 37, 38, 47, 58 Устава муниципального образования городской округ город-курорт Геленджик Краснодарского края, п о с т а н о в л я ю:

1. Предоставить гр-ну Попандопуло Дмитрию Васильевичу разрешение на отклонение от предельных параметров разрешенного строительства объекта капитального строительства на земельном участке, расположенном по адресу: Российская Федерация, Краснодарский край, городской округ город-курорт Геленджик, село Кабардинка, проезд Жемчужный, з/у 7, площадью 3851 кв.м с кадастровым номером 23:40:0202006:1165, в части увеличения максимальной высоты здания – 24,6 м.

2. Опубликовать настоящее постановление в печатном средстве массовой информации «Официальный вестник органов местного самоуправления муниципального образования город-курорт Геленджик» и разместить на официальном сайте администрации муниципального образования городской округ город-курорт Геленджик Краснодарского края в информационно-телекоммуникационной сети «Интернет» (admigel.ru).

3. Контроль за выполнением настоящего постановления возложить на заместителя главы муниципального образования городской округ город-курорт Геленджик Краснодарского края Антипова В.В.

4. Постановление вступает в силу со дня его подписания.

А.А. Богодистов, глава муниципального образования
городской округ город-курорт Геленджик
Краснодарского края



**АДМИНИСТРАЦИЯ МУНИЦИПАЛЬНОГО ОБРАЗОВАНИЯ
ГОРОДСКОЙ ОКРУГ ГОРОД-КУРОРТ ГЕЛЕНДЖИК
КРАСНОДАРСКОГО КРАЯ**

ПОСТАНОВЛЕНИЕ

от 25 июня 2026 года

№ 1127

г. Геленджик

**Об установлении должностных окладов
руководителей муниципальных учреждений
культуры и учреждений дополнительного
образования – детских школ искусств
муниципального образования
городской округ город-курорт Геленджик
Краснодарского края
на 2026 год**

Руководствуясь статьями 135, 144, 145 Трудового кодекса Российской Федерации, Федеральным законом от 6 октября 2003 года № 131-ФЗ «Об общих принципах организации местного самоуправления в Российской Федерации», Федеральным законом от 20 марта 2025 года № 33-ФЗ «Об общих принципах организации местного самоуправления в единой системе публичной власти», постановлением администрации муниципального образования город-курорт Геленджик от 26 июня 2024 года № 1165 «Об утверждении Положения об оплате труда работников муниципальных бюджетных и автономных учреждений, подведомственных управлению культуры, искусства и кинематографии администрации муниципального образования город-курорт Геленджик» (в редакции постановления администрации муниципального образования город-курорт Геленджик от 17 декабря 2024 года № 2738), статьями 20, 58 Устава муниципального образования городской округ город-курорт Геленджик Краснодарского края, п о с т а н о в л я ю:

1. Установить должностные оклады руководителей муниципальных учреждений культуры и учреждений дополнительного образования – детских школ искусств муниципального образования городской округ город-курорт Геленджик Краснодарского края на 2026 год (прилагается).

2. Опубликовать настоящее постановление в печатном средстве массовой информации «Официальный вестник органов местного самоуправления муниципального образования город-курорт Геленджик».

3. Постановление вступает в силу со дня его официального обнародования и распространяется на правоотношения, возникшие с 1 января 2026 года.

М.П. Рыбалкина, исполняющий обязанности главы
муниципального образования
городской округ город-курорт Геленджик
Краснодарского края

Приложение
к постановлению администрации
муниципального образования
городской округ
город-курорт Геленджик
Краснодарского края
от 25.06.2026 № 1127

ДОЛЖНОСТНЫЕ ОКЛАДЫ
руководителей муниципальных учреждений культуры
и учреждений дополнительного образования –
детских школ искусств
муниципального образования
городской округ город-курорт Геленджик
Краснодарского края
на 2026 год

№ п/п	Наименование должности руководителя муниципального учреждения	Размер должностного оклада (рублей)
1	2	3
1	Директор муниципального бюджетного учреждения культуры «Централизованная библиотечная система муниципального образования город-курорт Геленджик»	58600
2	Директор муниципального бюджетного учреждения культуры «Геленджикский историко-краеведческий музей» муниципального образования город-курорт Геленджик	77654
3	Директор муниципального бюджетного учреждения культуры «Дворец культуры, искусства и досуга» муниципального образования город-курорт Геленджик им. Леонида Плешкова	70923

1	2	3
4	Директор муниципального бюджетного учреждения культуры «Дом культуры села Береговое» муниципального образования город-курорт Геленджик	49479
5	Директор муниципального бюджетного учреждения культуры «Дом культуры села Архипо-Осиповка» муниципального образования город-курорт Геленджик	45352
6	Директор муниципального бюджетного учреждения культуры «Клуб села Текос» муниципального образования город-курорт Геленджик	45273
7	Директор муниципального бюджетного учреждения культуры «Централизованная клубная система Кабардинского внутригородского округа» муниципального образования город-курорт Геленджик	70395
8	Директор муниципального бюджетного учреждения культуры «Централизованная клубная система Дивноморского сельского округа» муниципального образования город-курорт Геленджик	66307
9	Директор муниципального бюджетного учреждения культуры «Клуб села Тешебс» муниципального образования город-курорт Геленджик	39170
10	Директор муниципального бюджетного учреждения культуры «Дом культуры села Пшада» муниципального образования город-курорт Геленджик	56336
11	Директор муниципального бюджетного учреждения культуры «Центр культуры и досуга «Творчество» муниципального образования город-курорт Геленджик	63791
12	Директор муниципального бюджетного учреждения культуры «Клуб села Михайловский Перевал» муниципального образования город-курорт Геленджик	42859
13	Директор муниципального бюджетного учреждения дополнительного образования «Детская школа искусств» муниципального образования город-курорт Геленджик	62714
14	Директор муниципального бюджетного учреждения дополнительного образования «Детская школа искусств села Пшада» имени Н. Моисеева муниципального образования город-курорт Геленджик	57258
15	Директор муниципального бюджетного учреждения дополнительного образования «Детская школа искусств села Архипо-Осиповка» муниципального образования город-курорт Геленджик	54400

Е.В. Себелева, начальник управления культуры,

искусства и кинематографии администрации
муниципального образования городской округ
город-курорт Геленджик Краснодарского края



**АДМИНИСТРАЦИЯ МУНИЦИПАЛЬНОГО ОБРАЗОВАНИЯ
ГОРОДСКОЙ ОКРУГ ГОРОД-КУРОРТ ГЕЛЕНДЖИК
КРАСНОДАРСКОГО КРАЯ**

ПОСТАНОВЛЕНИЕ

от 25 июня 2026 года

№ 1160

г. Геленджик

**О внесении изменений в постановление
администрации муниципального образования
город-курорт Геленджик от 29 мая 2024 года №988
«Об утверждении порядка предоставления
дополнительной меры социальной поддержки в
виде единовременной материальной
помощи гражданам Российской Федерации,
заключившим контракт о прохождении военной
службы в Вооруженных Силах Российской
Федерации в целях выполнения задач
специальной военной операции» (в редакции
постановления администрации муниципального
образования городской округ город-курорт
Геленджик Краснодарского края
от 30 января 2026 года №89)**

В соответствии с решением Думы муниципального образования город-курорт Геленджик от 2 мая 2024 года №88 «Об установлении дополнительной меры социальной поддержки в виде единовременной материальной помощи гражданам Российской Федерации, заключившим контракт о прохождении военной службы в Вооруженных Силах Российской Федерации в целях выполнения задач специальной военной операции» (в редакции решения Думы муниципального образования город-курорт Геленджик от 27 октября 2025 года №267)», руководствуясь Федеральным законом от 6 октября 2003 года №131-ФЗ «Об общих принципах организации местного самоуправления в

Российской Федерации, статьей 36 Федерального закона от 20 марта 2025 года №33-ФЗ «Об общих принципах организации местного самоуправления в единой системе публичной власти» (в редакции Федерального закона от 9 апреля 2026 года №85-ФЗ), статьями 39, 58, 63 Устава муниципального образования городской округ город-курорт Геленджик Краснодарского края, п о с т а н о в л я ю:

1. Утвердить изменения в постановление администрации муниципального образования город-курорт Геленджик от 29 мая 2024 года №988 «Об утверждении порядка предоставления дополнительной меры социальной поддержки в виде единовременной материальной помощи гражданам Российской Федерации, заключившим контракт о прохождении военной службы в Вооруженных Силах Российской Федерации в целях выполнения задач специальной военной операции» (в редакции постановления администрации муниципального образования городской округ город-курорт Геленджик Краснодарского края от 30 января 2026 года №89) (прилагается).

2. Опубликовать настоящее постановление в печатном средстве массовой информации «Официальный вестник органов местного самоуправления муниципального образования город-курорт Геленджик» и разместить на официальном сайте администрации муниципального образования городской округ город-курорт Геленджик Краснодарского края в информационно-телекоммуникационной сети «Интернет» (admigel.ru).

3. Постановление вступает в силу со дня его официального обнародования.

М.П. Рыбалкина, исполняющий обязанности главы
муниципального образования
городской округ город-курорт Геленджик
Краснодарского края

Приложение

УТВЕРЖДЕНЫ
постановлением администрации
муниципального образования
городской округ город-курорт
Геленджик Краснодарского края
от 25.06.2026 № 1160

ИЗМЕНЕНИЯ,
внесенные в постановление администрации
муниципального образования город-курорт Геленджик

Краснодарского края от 29 мая 2024 года №988
«Об утверждении порядка предоставления
дополнительной меры социальной поддержки в виде
единовременной материальной помощи гражданам
Российской Федерации, заключившим контракт о
прохождении военной службы в Вооруженных Силах
Российской Федерации в целях выполнения задач
специальной военной операции» (в редакции
постановления администрации муниципального
образования городской округ город-курорт Геленджик
Краснодарского края от 30 января 2026 года №89)

1. Дополнить пунктом 1¹ следующего содержания:

«1¹. Рекомендовать военному комиссариату городского округа город-курорт Геленджик Краснодарского края представлять в администрацию муниципального образования городской округ город-курорт Геленджик Краснодарского края списки граждан, заключивших контракт о прохождении военной службы в Вооруженных Силах Российской Федерации в целях выполнения задач специальной военной операции, направленных военным комиссариатом города Геленджика Краснодарского края, в военный комиссариат Краснодарского края либо на пункт отбора на военную службу по контракту (2 разряда) города Новороссийск Краснодарского края (далее – гражданин, заключивший контракт), включающие фамилию, имя, отчество (при наличии), дату рождения, сведения о дате заключения контракта, серию, номер паспорта гражданина Российской Федерации, дату его выдачи и наименование подразделения, выдавшего паспорт, банковские реквизиты, а также согласие гражданина, заключившего контракт, на обработку персональных данных.»

2. Пункт 3 изложить в следующей редакции:

«3. Контроль за выполнением настоящего постановления возложить на первого заместителя главы муниципального образования городской округ город-курорт Геленджик Краснодарского края Рыбалкину М.П.»

3. В приложении:

1) в пункте 1.2 слова «города Геленджика» заменить словами «городского округа город-курорт Геленджик»;

2) в пункте 1.6 слова «город-курорт Геленджик» заменить словами «городской округ город-курорт Геленджик Краснодарского края»;

3) в пункте 1.7 слова «город-курорт Геленджик» заменить словами «городской округ город-курорт Геленджик Краснодарского края»;

4) пункт 1.8 изложить в следующей редакции:

«1.8. Органом администрации муниципального образования городской округ город-курорт Геленджик Краснодарского края, осуществляющим ведение документации о предоставлении единовременной материальной помощи, является отдел по работе с военнослужащими и казачеством администрации муниципального образования городской округ город-курорт Геленджик Краснодарского края (далее - Отдел).»;

5) в пункте 1.9 слова «город-курорт Геленджик» заменить словами «городской округ город-курорт Геленджик Краснодарского края»;

6) пункт 2.1 изложить в следующей редакции:

«2.1. Решение о предоставлении единовременной материальной помощи гражданам, заключившим контракт, принимается в форме постановления администрации муниципального образования городской округ город-курорт Геленджик Краснодарского края (далее – постановление).»;

7) в пункте 2.2 слова «город-курорт Геленджик» заменить словами «город-курорт Геленджик Краснодарского края»;

8) дополнить пунктом 2.10¹ следующего содержания:

«2.10¹. При поступлении из военного комиссариата городского округа город-курорт Геленджик Краснодарского края списков граждан Российской Федерации, указанных в пункте 1.2 Порядка, и согласия гражданина, заключившего контракт, на обработку персональных данных (приложение 3 к Порядку) единовременная материальная помощь предоставляется в беззаявительном порядке. В этом случае пункты 2.2-2.9 Порядка не применяются. При необходимости Отдел самостоятельно запрашивает недостающую информацию.»;

9) абзац первый пункта 2.11 изложить в следующей редакции:

«2.11. При отсутствии оснований для отказа в предоставлении единовременной материальной помощи, указанных в пункте 2.8 Порядка, Отдел в течение 5 рабочих дней со дня обращения или поступления из военного комиссариата городского округа город-курорт Геленджик Краснодарского края списков граждан Российской Федерации, указанных в пункте 1.2, вносит на рассмотрение главы муниципального образования городской округ город-курорт Геленджик Краснодарского края проект постановления о предоставлении единовременной материальной помощи в установленном порядке.»;

10) в приложении 1 слова «Главе муниципального образования город-курорт Геленджик» заменить словами «Главе муниципального образования городской округ город-курорт Геленджик Краснодарского края», слова «с правоохранительными органами, военнослужащими, общественными объединениями и казачеством» заменить словами «с военнослужащими и казачеством»;

11) в приложении 2 слова «муниципального образования город-курорт Геленджик» заменить словами «муниципального образования городской округ город-курорт Геленджик Краснодарского края», слова «с правоохранительными органами, военнослужащими, общественными объединениями и казачеством» заменить словами «с военнослужащими и казачеством»;

12) дополнить приложением 3:

«Приложение 3
к Порядку предоставления
дополнительной меры социальной
поддержки в виде
единовременной материальной

помощи гражданам Российской Федерации, заключившим контракт о прохождении военной службы в Вооруженных Силах Российской Федерации в целях выполнения задач специальной военной операции

СОГЛАСИЕ
на обработку персональных данных

Я, _____

(Ф.И.О.)

паспорт (иной документ, удостоверяющий личность)

(серия, номер, кем и когда выдан)

проживающий (-ая) по адресу: _____

(указать адрес проживания)

в соответствии со статьей 9 Федерального закона от 27 июля 2006 года №152-ФЗ «О персональных данных» даю свое согласие администрации муниципального образования городской округ город-курорт Геленджик Краснодарского края, а также муниципальному казенному учреждению «Централизованная бухгалтерия органов местного самоуправления» на автоматизированную, а также без использования средств автоматизации обработку моих персональных данных в целях предоставления единовременной материальной помощи, а именно на совершение действий, предусмотренных пунктом 3 статьи 3 Федерального закона от 27 июля 2006 года №152-ФЗ «О персональных данных», со сведениями, предоставленными мной для получения единовременной материальной помощи. Настоящее согласие дается на период до истечения сроков хранения соответствующей информации или документов, содержащих указанную информацию в соответствии с законодательством Российской Федерации.

Согласие может быть отозвано мной путем подачи письменного заявления в адрес администрации муниципального образования городской округ город-курорт Геленджик Краснодарского края.

(дата)

(подпись) »

Е.К. Параскева, начальник финансового управления
администрации муниципального образования
городской округ город-курорт Геленджик
Краснодарского края

Раздел II

ОФИЦИАЛЬНАЯ

ИНФОРМАЦИЯ

Уважаемые жители
муниципального образования городской округ
город-курорт Геленджик Краснодарского края!

Сообщение о возможном установлении публичного сервитута

1	Наименование уполномоченного органа, которым рассматривается ходатайство об установлении публичного сервитута
	Администрация муниципального образования город-курорт Геленджик
2	Цель установления публичного сервитута
	для прохода и проезда через земельный участок с кадастровым номером 23:40:0807022:4 и территорию кадастрового квартала 23:40:0807022
	Адрес или иное описание местоположения земельных участков, в отношении которых испрашивается публичный сервитут
	23:40:0807022:4 край Краснодарский, г. Геленджик, с. Криница
	23:40:0807022
4	Адрес, по которому заинтересованные лица могут ознакомиться с поступившим ходатайством об установлении публичного сервитута и прилагаемым к нему описанием местоположения границ публичного сервитута, подать заявления об учете прав на земельные участки, а также срок подачи указанных заявлений, время приема заинтересованных лиц для ознакомления с поступившим ходатайством об установлении публичного сервитута.

	<p>1) г. Геленджик, ул. Революционная, 1 – информационный стенд, расположенный на первом этаже здания администрации муниципального образования город-курорт Геленджик: понеделник – четверг с 9:00 до 18:00 часов (перерыв с 13:00 до 14:00), пятница с 9:00 до 17:00 часов (перерыв с 13:00 до 14:00).</p> <p>2) г. Геленджик, ул. Революционная, 1, холл управления архитектуры и градостроительства администрации муниципального образования город-курорт Геленджик: понеделник – четверг с 9:00 до 18:00 часов (перерыв с 13:00 до 14:00), пятница с 9:00 до 17:00 часов (перерыв с 13:00 до 14:00). Тел.: +7 (86141) 3-16-48, +7 (86141) 2-02-81.</p>
	<p>Заявления об учете прав на земельные участки принимаются в течение 15 дней со дня официального опубликования настоящего сообщения. Правообладатели земельных участков, подавшие заявления по истечении указанного срока, несут риски невозможности обеспечения их прав в связи с отсутствием информации о таких лицах и их правах на земельные участки.</p>
5	<p>Официальные сайты в информационно-телекоммуникационной сети «Интернет», на которых размещается сообщение о поступившем ходатайстве об установлении публичного сервитута</p> <p>Официальный сайт администрации муниципального образования город-курорт Геленджик в информационно-телекоммуникационной сети «Интернет» admgel.ru («Документы» -> «Градостроительная деятельность» -> «Публичные сервитуты»).</p>
6	<p>Реквизиты решений об утверждении документа территориального планирования, документации по планировке территории, программ комплексного развития систем коммунальной инфраструктуры поселения, городского округа, а также информацию об инвестиционной программе субъекта естественных монополий, организации коммунального комплекса, указанных в ходатайстве об установлении публичного сервитута.</p> <p style="text-align: center;">-</p>
7	<p>Сведения об официальных сайтах в информационно-телекоммуникационной сети «Интернет», на которых размещены утвержденные документы территориального планирования, документация по планировке территории, программа комплексного развития систем коммунальной инфраструктуры поселения,</p>

городского округа, инвестиционная программа субъекта естественных монополий, организации коммунального комплекса, которые указаны в ходатайстве об установлении публичного сервитута

-

8


Описание местоположения границ публичного сервитута

Система координат МСК-23, зона - 1

Координаты поворотных точек границ публичного сервитута:

Обозначение характерных точек границ	Координаты, м	
	X	Y
1	405208.39	1329442.37
2	405206.44	1329446.64
3	405196.08	1329458.48
4	405191.99	1329456.68
5	405193.40	1329453.85
6	405193.94	1329454.08
7	405202.62	1329444.17
8	405204.28	1329440.54
9	405209.73	1329433.60
10	405215.63	1329429.33
11	405237.86	1329421.22
12	405242.93	1329417.82
13	405245.55	1329415.34
14	405246.81	1329413.31
15	405251.80	1329402.71
16	405255.68	1329405.03
17	405250.77	1329415.46
18	405249.06	1329418.21
19	405245.75	1329421.35
20	405239.91	1329425.26
21	405217.76	1329433.34
22	405212.85	1329436.90
1	405208.39	1329442.37

Схема расположения границ публичного сервитута площадью 377 кв.м

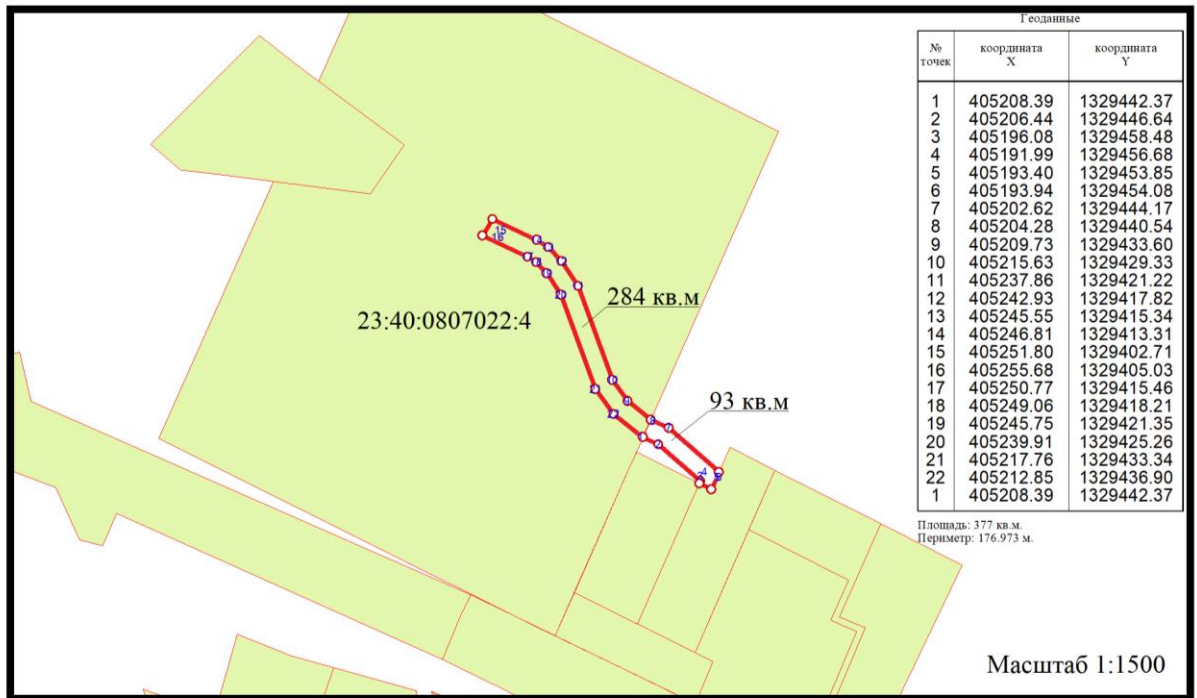

Условные обозначения:

- границы земельных участков учтенных в государственном кадастре недвижимости с уточненными границами
- границы публичного сервитута

9	Кадастровые номера земельных участков, в отношении которых испрашивается публичный сервитут
	23:40:0807022:4, 23:40:0807022