


Схема расположения границ публичного сервитута площадью 213 кв.м в отношении земельного участка площадью 2 622 кв.м с кадастровым номером 23:40:0403034:646

МСК-23, зона I

Площадь части земельного участка: 213 кв.м

Описание характерных точек		
№	X	Y
1	424628,43	1307349,35
2	424634,62	1307374,00
3	424637,53	1307385,71
4	424632,51	1307389,55
5	424632,11	1307387,57
6	424630,15	1307379,92
7	424624,90	1307357,34
8	424623,94	1307350,37
1	424628,43	1307349,35

Приложение
к постановлению администрации
муниципального образования
город-курорт Геленджик
от _____ № _____

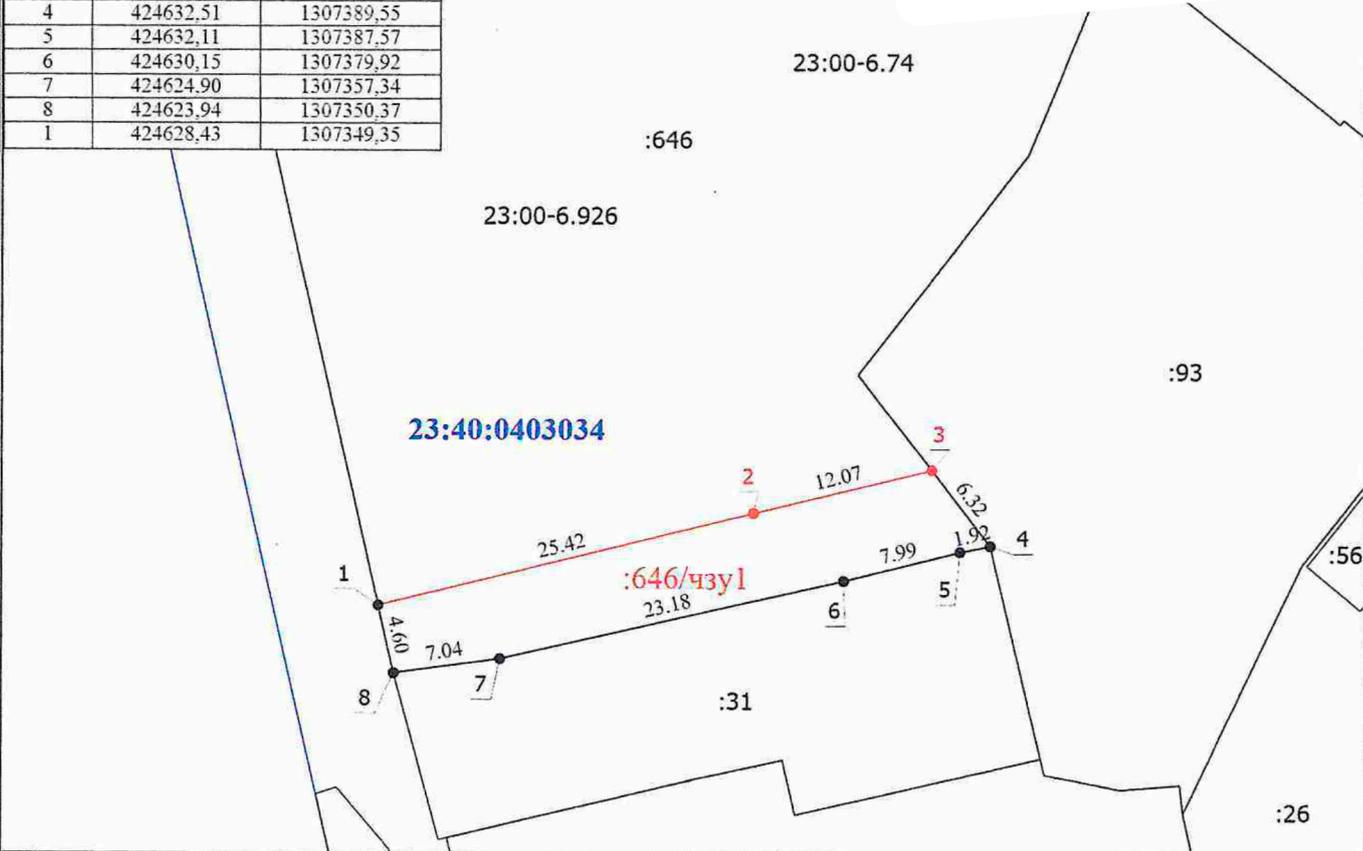

Масштаб 1:500

Условные обозначения

- | | | | |
|----------------------|--|--------------------|--|
| 2 | - Обозначение новой характерной точки | 4 | - Обозначение характерной точки, местоположение которой не изменилось или было уточнено |
| :13 | - Кадастровый номер земельного участка | :56 | - Кадастровый номер здания |
| :646 | - Исходный земельный участок | _____ | - Часть границы, местоположение которой определено при выполнении кадастровых работ |
| _____ | - Часть границы, сведения ЕГРН о которой позволяют однозначно определить ее положение на местности | _____ | - Часть контура, образованного проекцией существующего в ЕГРН наземного конструктивного элемента здания, сооружения, объекта незавершенного строительства |
| _____ | - Граница кадастрового квартала | _____ | - Граница населенного пункта |
| - - - - - | - Граница территориальной зоны | _____ | - Граница зоны с особыми условиями |
| • | - Характерная точка границы земельного участка, сведения о которой отсутствуют в ЕГРН, местоположение которой определено при кадастровых работах (новая характерная точка) | • | - Характерная точка границы земельного участка, сведения ЕГРН о которой соответствуют требованиям, установленным в соответствии с частью 13 статьи 22 Федерального закона от 13 июля 2015 г. N 218-ФЗ "О государственной регистрации недвижимости" |
| 23:40:0403034 | - Номер кадастрового квартала | 23:00-6.926 | - Зона с особыми условиями использования территории 23:00-6.926 — Охранная зона транспорта |
| :646/чзу1 | - Обозначение образуемой части земельного участка | | |

Начальник управления
архитектуры и градостроительства
администрации муниципального образования
город-курорт Геленджик-
главный архитектор

Н.Н.Ищенко