

ОГЛАВЛЕНИЕ

Раздел I

ПРАВОВЫЕ АКТЫ

Раздел II

ОФИЦИАЛЬНАЯ ИНФОРМАЦИЯ

ПЕРЕЧЕНЬ

постановлений администрации муниципального образования городской округ город-курорт Геленджик Краснодарского края

№ 842 от 14 мая 2026 года «Об утверждении перечня схем размещения нестационарных объектов для оказания услуг общественного питания (кафе предприятий общественного питания), размещение которых может осуществляться на землях или земельных участках, находящихся в муниципальной собственности, без предоставления земельных участков и установления сервитутов в границах муниципального образования городской округ город-курорт Геленджик Краснодарского края»;

№ 843 от 14 мая 2026 года «О подготовке жилищно-коммунального комплекса и объектов социальной сферы муниципального образования городской округ город-курорт Геленджик Краснодарского края к осенне-зимнему периоду 2026-2027 годов»;

№ 845 от 15 мая 2026 года «О признании утратившим силу постановления администрации муниципального образования город-курорт Геленджик от 10 января 2025 года №4 «О создании особо охраняемой территории местного значения муниципального образования город-курорт Геленджик рекреационного назначения «Туристическо-рекреационный кластер «Марьяна Роща» на земельных участках с кадастровыми номерами 23:40:0000000:8776, 23:40:0000000:8824, 23:40:0000000:8882, 23:40:0000000:8883, 23:40:0000000:8756, 23:40:0305014:557, 23:40:0305014:575 и утверждении Положения об особо охраняемой территории местного значения муниципального образования город-курорт Геленджик рекреационного назначения»;

№ 846 от 15 мая 2026 года «О внесении изменений в постановление администрации муниципального образования город-курорт Геленджик от 20 июля 2020 года №1236 «Об утверждении Положения о Геленджикском звене территориальной подсистемы единой государственной системы предупреждения и ликвидации чрезвычайных ситуаций Краснодарского края (в редакции постановления администрации муниципального образования городской округ город-курорт Геленджик Краснодарского края от 8 апреля 2026 года №601)»;

№ 847 от 15 мая 2026 года «О внесении изменений в постановление администрации муниципального образования город-курорт Геленджик от

3 декабря 2025 года №2560 «Об утверждении Положения о комиссии по установлению фактов проживания граждан в жилых помещениях, находящихся в зоне чрезвычайной ситуации, нарушения условий их жизнедеятельности и утраты ими имущества первой необходимости в результате чрезвычайной ситуации, произошедшей на территории муниципального образования городской округ город-курорт Геленджик Краснодарского края»;

№ 848 от 15 мая 2026 года «О внесении изменений в постановление администрации муниципального образования город-курорт Геленджик от 6 марта 2023 года №360 «О муниципальной автоматизированной системе централизованного оповещения населения муниципального образования город-курорт Геленджик» (в редакции постановления администрации муниципального образования город-курорт Геленджик от 23 декабря 2024 года № 2769)»;

№ 849 от 18 мая 2026 года «О внесении изменений в постановление администрации муниципального образования город-курорт Геленджик от 3 февраля 2025 года №177 «О проведении конкурса «Лучший медицинский работник Геленджика» на территории муниципального образования город-курорт Геленджик» (в редакции постановления администрации муниципального образования город-курорт Геленджик от 11 марта 2025 года №402)»;

№ 850 от 18 мая 2026 года «О внесении изменений в постановление администрации муниципального образования город-курорт Геленджик от 25 ноября 2025 года № 2533 «О квотировании рабочих мест в муниципальном образовании город-курорт Геленджик для трудоустройства отдельных категорий граждан Российской Федерации, указанных в статье 2 Закона Краснодарского края от 8 февраля 2000 года № 231-КЗ «О квотировании рабочих мест в Краснодарском крае», на 2026 год»;

№ 851 от 18 мая 2026 года «Об установлении размера платы, взимаемой с родителей (законных представителей) за присмотр и уход за детьми, осваивающими образовательные программы дошкольного образования в муниципальных образовательных учреждениях муниципального образования городской округ город-курорт Геленджик Краснодарского края, в 2026 году»;

№ 863 от 20 мая 2026 года «Об установлении должностных окладов руководителей муниципальных учреждений муниципального образования городской округ город-курорт Геленджик Краснодарского края, подведомственных управлению образования администрации муниципального образования городской округ город-курорт Геленджик Краснодарского края на 2026 год».



**АДМИНИСТРАЦИЯ МУНИЦИПАЛЬНОГО ОБРАЗОВАНИЯ
ГОРОДСКОЙ ОКРУГ ГОРОД-КУРОРТ ГЕЛЕНДЖИК
КРАСНОДАРСКОГО КРАЯ**

ПОСТАНОВЛЕНИЕ

от 14 мая 2026 года

№ 842

г. Геленджик

**Об утверждении перечня схем размещения
нестационарных объектов для оказания услуг
общественного питания (кафе предприятий
общественного питания), размещение которых может
осуществляться на землях или земельных участках,
находящихся в муниципальной собственности, без
предоставления земельных участков и установления
сервитутов в границах муниципального образования
городской округ город-курорт Геленджик
Краснодарского края**

В соответствии с пунктом 3 статьи 39.36 Земельного кодекса Российской Федерации, Федеральным законом от 6 октября 2003 года №131-ФЗ «Об общих принципах организации местного самоуправления в Российской Федерации», Федеральным законом от 20 марта 2025 года №33-ФЗ «Об общих принципах организации местного самоуправления в единой системе публичной власти», постановлением Правительства Российской Федерации от 3 декабря 2014 года №1300 «Об утверждении перечня видов объектов, размещение которых может осуществляться на землях или земельных участках, находящихся в государственной или муниципальной собственности, без предоставления земельных участков и установления сервитутов» (в редакции постановления Правительства Российской Федерации от 13 февраля 2026 года №131), постановлением главы администрации (губернатора) Краснодарского края от 6 июля 2015 года №627 «Об установлении Порядка и условий размещения объектов на землях или земельных участках, находящихся в государственной или муниципальной собственности, без предоставления земельных участков и установления сервитута, публичного сервитута на территории Краснодарского края» (в редакции постановления Губернатора Краснодарского края от 9 октября 2025 года №648), учитывая письмо департамента потребительской сферы и регулирования рынка алкоголя

Краснодарского края от 5 февраля 2026 года №59-04-06-970/26, руководствуясь статьями 8, 38 Устава муниципального образования городской округ город-курорт Геленджик Краснодарского края, п о с т а н о в л я ю:

1. Утвердить перечень схем размещения нестационарных объектов для оказания услуг общественного питания (кафе предприятий общественного питания), размещение которых может осуществляться на землях или земельных участках, находящихся в муниципальной собственности, без предоставления земельных участков и установления сервитутов в границах муниципального образования городской округ город-курорт Геленджик Краснодарского края (прилагается).

2. Опубликовать настоящее постановление в печатном средстве массовой информации «Официальный вестник органов местного самоуправления муниципального образования город-курорт Геленджик».

3. Разместить настоящее постановление на официальном сайте администрации муниципального образования городской округ город-курорт Геленджик Краснодарского края в информационно-телекоммуникационной сети «Интернет» (admigel.ru) в течение 10 дней со дня вступления его в силу.

4. Постановление вступает в силу со дня его официального обнародования.

А.А. Богодистов, глава муниципального образования
городской округ город-курорт Геленджик
Краснодарского края

Приложение

УТВЕРЖДЕН
постановлением администрации
муниципального образования
городской округ
город-курорт Геленджик
Краснодарского края
от 14.05.2026 № 842

ПЕРЕЧЕНЬ,
схем размещения нестационарных объектов для оказания услуг общественного питания
(кафе предприятий общественного питания), размещение которых
может осуществляться на землях или земельных участках, находящихся в муниципальной
собственности, без предоставления земельных участков и установления сервитутов
в границах муниципального образования городской округ город-курорт Геленджик Краснодарского края

I. Текстовая часть

Порядковый номер объекта	Адресный ориентир – место размещения объекта (ов) или наименование (описание) территории, на которой предполагается размещение объекта (ов), кадастровый номер земельного участка (в случае его наличия)	Вид объекта (ов), предполагаемых к размещению на соответствующей территории, и их необходимое количество	Площадь территории, на которой планируется размещение объекта (ов), размеры объекта (ов)	Специализация объекта (ов) (с указанием оказываемой услуги)	Дополнительные требования, предъявляемые к объекту (ам)	Примечание
1	2	3	4	5	6	7
1	Краснодарский край, г.Геленджик, с.Кабардинка, ул.Революционная, №97, вблизи кафе «Мадера». Географические координаты	нестационарные объекты для оказания услуг общественного питания (кафе предприятий	38	услуги общественного питания для размещения нестационарных	правила благоустройства территории муниципального образования город-	период функционирования с мая по октябрь

1	2	3	4	5	6	7
	1 435633.47, 1295503.45 2 435625.88, 1295511.15 3 435623.11, 1295508.05 4 435626.74, 1295505.32 5 435631.73, 1295500.91	общественного питания)		площадок (посадочных мест) при предприятиях общественного питания	курорт Геленджик, утвержденные решением Думы муниципального образования город- курорт Геленджик от 31 мая 2022 года №510 (далее – правила благоустройства территории)	

II. Графическая часть

1. Графическое приложение к пункту 1 текстовой части

Схема границ

предполагаемых к использованию земель или части земельного участка на кадастровом и топографическом плане с указанием координат характерных точек границ территории

Объект: Нестационарный объект для оказания услуг общественного питания (кафе предприятий общественного питания).

Порядковый номер объекта: №1.

Адрес (местоположение относительно ориентира) земель или земельного участка, на которых планируется размещения объекта: Краснодарский край, г.Геленджик, с.Кабардинка, ул.Революционная, №97, вблизи кафе «Мадера».

Кадастровый номер земельного участка или кадастровый квартал, на котором планируется размещение объекта: 23:40:0202002.

Площадь предполагаемого места размещения объекта: 38 кв.метров.

Категория земель или земельного участка, на которых планируется размещение объекта: земли населенных пунктов.

Вид разрешенного использования земельного участка, на котором планируется размещение объекта: нет.

Сведения о характерных (поворотных) точках границ и частях границ предполагаемого места размещения объекта		
№ точки	Координаты в МСК-23	
	X	Y
1	435633,47	1295503,45
2	435625,88	1295511,15
3	435623,11	1295508,05
4	435626,74	1295505,32
5	435631,73	1295500,91

Сведения о наличии доступа к размещаемому объекту: посредством земель (земельных участков) общего пользования.

Сведения об охраняемых объектах (природных, объектах культурного наследия и т.д.): земельный участок находится в границах территории

исторического поселения регионального значения, второй зоны горно-санитарной охраны курорта.

Сведения об охранных, санитарно-защитных и иных (в том числе проектируемых) зонах с особыми условиями использования территорий, которые установлены в границах предполагаемого места размещения объекта:


23:00-6.190 Прибрежной защитной полосы Черного моря;

23:00-6.74. Иная зона с особыми условиями использования территории.

Сведения об инженерных сетях: отсутствуют.


Сведения об объектах недвижимости, которые расположены на землях или земельном участке (в том числе кадастровый или иной номер): нет.

СХЕМА ГРАНИЦ
(топографическая съемка)

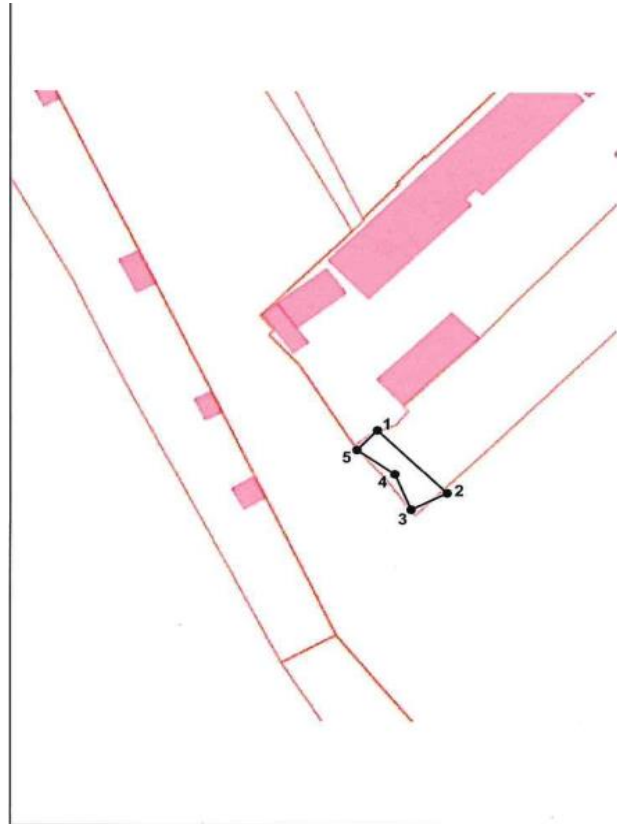

Система координат МСК 23, зона 4			
Площадь земельного участка, 38 кв.м			
№ точек	Длина (м)	Координаты (м)	
		X	Y
1-2	14,29	435633,47	1295503,45
2-3	5,87	435625,88	1295511,15
3-4	6,36	435623,11	1295508,05
4-5	7,4	435626,74	1295505,32
5-1	4,08	435631,73	1295500,91

Условные обозначения

 - граница земельного участка

И.О. Исайко, начальник управления земельных отношений
администрации муниципального образования
городской округ город-курорт Геленджик
Краснодарского края



**АДМИНИСТРАЦИЯ МУНИЦИПАЛЬНОГО ОБРАЗОВАНИЯ
ГОРОДСКОЙ ОКРУГ ГОРОД-КУРОРТ ГЕЛЕНДЖИК
КРАСНОДАРСКОГО КРАЯ**

ПОСТАНОВЛЕНИЕ

от 14 мая 2026 года

№ 843

г. Геленджик

**О подготовке жилищно-коммунального комплекса
и объектов социальной сферы муниципального
образования городской округ город-курорт
Геленджик Краснодарского края
к осенне-зимнему периоду 2026-2027 годов**

В целях обеспечения своевременной и качественной подготовки объектов жилищно-коммунального комплекса и объектов социальной сферы муниципального образования городской округ город-курорт Геленджик Краснодарского края к устойчивой работе в осенне-зимний период 2026-2027 годов, руководствуясь Федеральным законом от 6 октября 2003 года №131-ФЗ «Об общих принципах организации местного самоуправления в Российской Федерации», Федеральным законом от 20 марта 2025 года №33-ФЗ «Об общих принципах организации местного самоуправления в единой системе публичной власти» (в редакции Федерального закона от 9 апреля 2026 года №85-ФЗ), приказом Министерства энергетики Российской Федерации от 13 ноября 2024 года №2234 «Об утверждении Правил обеспечения готовности к отопительному периоду и Порядка проведения оценки обеспечения готовности к отопительному периоду» (в редакции приказа Минэнерго России от 21 августа 2025 года №956), распоряжением главы администрации (губернатора) Краснодарского края от 18 мая 2017 года №130-р «О подготовке жилищно-коммунального комплекса и объектов социальной сферы Краснодарского края к осенне-зимнему периоду» (в редакции распоряжения Губернатора Краснодарского края от 1 июля 2024 года №158-р), статьями 8, 33, 41, 72 Устава муниципального образования городской округ город-курорт Геленджик Краснодарского края, п о с т а н о в л я ю:

1. Образовать комиссию по подготовке объектов жилищного фонда, инженерной инфраструктуры и социальной сферы муниципального образования городской округ город-курорт Геленджик Краснодарского края и

проведению оценки обеспечения их готовности к отопительному периоду 2026-2027 годов и утвердить ее состав (приложение 1).

2. Утвердить комплексный план мероприятий по подготовке объектов жилищно-коммунального комплекса и социальной сферы муниципального образования городской округ город-курорт Геленджик Краснодарского края к осенне-зимнему периоду 2026-2027 годов (приложение 2).

3. Управлению жилищно-коммунального хозяйства администрации муниципального образования городской округ город-курорт Геленджик Краснодарского края (Прокопьев):

1) обеспечить до 1 октября 2026 года:

– подготовку к осенне-зимнему периоду многоквартирных домов, имеющих внутридомовые системы центрального отопления, с оформлением в установленном порядке актов оценки обеспечения готовности жилых домов к отопительному периоду 2026-2027 годов;

– полный запас материально-технических ресурсов и наличие оборудования для ликвидации аварийных и чрезвычайных ситуаций на объектах жизнеобеспечения муниципального образования городской округ город-курорт Геленджик Краснодарского края;

– создание неснижаемых запасов жидкого топлива в объеме не менее месячного потребления для муниципальных отопительных котельных;

– техническую готовность потребителей, входящих в графики перевода на резервные виды топлива, создание у них запасов топочного мазута в необходимых объемах и требуемого качества;

– своевременное представление в министерство топливно-энергетического комплекса и жилищно-коммунального хозяйства Краснодарского края статистической отчетности в целом по муниципальному образованию городской округ город-курорт Геленджик Краснодарского края по форме 1-ЖКХ (зима) срочная, утвержденной приказом Росстата от 17 июня 2025 года №291 «Об утверждении формы федерального статистического наблюдения о подготовке жилищно-коммунального хозяйства к работе в зимних условиях»;

– проверку исправности, комплектности и готовности к работе автономных дизельных электростанций, состоящих на балансе муниципальных организаций, создание для них запасов горюче-смазочных материалов и укомплектованности их персоналом для эксплуатации;

– представление в министерство топливно-энергетического комплекса и жилищно-коммунального хозяйства Краснодарского края сведений о созданных запасах топлива на осенне-зимний период 2026-2027 годов;

– завершение основной подготовки объектов жилищно-коммунального комплекса и социальной сферы, независимо от ведомственной принадлежности, к эксплуатации в осенне-зимний период 2026-2027 годов;

– организацию подготовки дорожной и специальной техники по уборке снега и расчистке от него дорог и тротуаров, создание необходимых запасов песко-соляной смеси для посыпки дорог местного значения и тротуаров;

2) представить в межведомственную комиссию Краснодарского края по координации хода подготовки жилищно-коммунального комплекса и объектов социальной сферы Краснодарского края к работе в осенне-зимний период 2026-2027 годов (далее – краевая межведомственная комиссия) информацию о выполнении распоряжения главы администрации (губернатора) Краснодарского края от 18 мая 2017 года №130-р «О подготовке жилищно-коммунального комплекса и объектов социальной сферы Краснодарского края к осенне-зимнему периоду» до 1 октября 2026 года;

3) обеспечить выполнение планов текущего и капитального ремонтов жилищного фонда, объектов тепло-, электро-, газо-, водоснабжения и водоотведения, утвержденных в установленном порядке;

4) организовать подготовку аварийных служб, аварийных бригад, специальной техники для ликвидации чрезвычайных ситуаций на объектах жизнеобеспечения;

5) организовать работу по пропаганде среди населения о необходимости установки приборов учета расхода воды и энергоресурсов, а также утепления оконных и дверных проемов в квартирах, входных дверей в подъездах в целях энергосбережения;

6) во взаимодействии с ресурсоснабжающими организациями, организациями коммунального комплекса, потребителями и исполнителями коммунальных услуг обеспечить выполнение требований, установленных Федеральным законом от 23 ноября 2009 года №261-ФЗ «Об энергосбережении и о повышении энергетической эффективности и о внесении изменений в отдельные законодательные акты Российской Федерации» иными правовыми актами Российской Федерации, правовыми актами Краснодарского края в области энергосбережения;

7) на основании паспортов обеспечения готовности к отопительному периоду 2026-2027 годов организаций жилищно-коммунального комплекса и учреждений социальной сферы муниципального образования городской округ город-курорт Геленджик Краснодарского края представить в краевую межведомственную комиссию паспорт обеспечения готовности к отопительному периоду 2026-2027 годов муниципального образования городской округ город-курорт Геленджик Краснодарского края до 15 октября 2026 года;

8) обеспечить выполнение критериев готовности муниципального образования городской округ город-курорт Геленджик Краснодарского края в осенне-зимний период 2026-2027 годов в соответствии с приказом Министерства энергетики Российской Федерации от 13 ноября 2024 года №2234 «Об утверждении Правил обеспечения готовности к отопительному периоду и Порядка проведения оценки обеспечения готовности к отопительному периоду» (далее – Приказ №2234).

4. Теплоснабжающим и теплосетевым организациям: муниципальному унитарному предприятию муниципального образования городской округ город-курорт Геленджик Краснодарского края «Тепловые сети», Геленджикскому филиалу общества с ограниченной ответственностью «Газпром теплоэнерго

Краснодар», обществу с ограниченной ответственностью «ИнвестГрупп-Энерджи», обществу с ограниченной ответственностью Комбинат коммунальных предприятий «Геленджиккурорт» и Южному отделению института океанологии РАН им. Ширишова подготовку к осенне-зимнему периоду 2026-2027 годов осуществлять строго в соответствии с комплексным планом мероприятий по подготовке объектов жилищно-коммунального комплекса и социальной сферы муниципального образования городской округ город-курорт Геленджик Краснодарского края и нормативными правовыми актами по вопросам готовности к осенне-зимнему периоду 2026-2027 годов для теплоснабжающих и теплосетевых организаций.

5. Управлению образования администрации муниципального образования городской округ город-курорт Геленджик Краснодарского края (Попова), управлению культуры, искусства и кинематографии администрации муниципального образования городской округ город-курорт Геленджик Краснодарского края (Себелева) и управлению по физической культуре и спорту администрации муниципального образования городской округ город-курорт Геленджик Краснодарского края (Давлетукаев) обеспечить:

1) до 1 октября 2026 года:

– подготовку к осенне-зимнему периоду объектов социальной сферы муниципального образования городской округ город-курорт Геленджик Краснодарского края с оформлением в установленном порядке актов оценки обеспечения готовности к отопительному периоду 2026-2027 годов и паспортов обеспечения готовности к работе в отопительный период 2026-2027 годов;

– выполнение условий готовности объектов социальной сферы муниципального образования городской округ город-курорт Геленджик Краснодарского края к осенне-зимнему периоду 2026-2027 годов согласно Правилам обеспечения готовности к отопительному периоду и Порядку проведения оценки обеспечения готовности к отопительному периоду, утвержденным Приказом №2234;

2) сдачу актов оценки обеспечения готовности к отопительному периоду 2026-2027 годов и паспортов обеспечения готовности к отопительному периоду 2026-2027 годов объектов социальной сферы муниципального образования городской округ город-курорт Геленджик Краснодарского края в управление жилищно-коммунального хозяйства администрации муниципального образования городской округ город-курорт Геленджик Краснодарского края до 1 сентября 2026 года;

3) предоставление еженедельной, по средам, оперативной информации в управление жилищно-коммунального хозяйства администрации муниципального образования городской округ город-курорт Геленджик Краснодарского края о ходе выполнения плана мероприятий по подготовке объектов социальной сферы муниципального образования городской округ город-курорт Геленджик Краснодарского края к осенне-зимнему периоду 2026-2027 годов и информации о состоянии платежей за потребленные энергоресурсы.

6. Рекомендовать Геленджикскому филиалу государственного бюджетного учреждения здравоохранения «Противотуберкулезный диспансер №23» министерства здравоохранения Краснодарского края, государственному бюджетному учреждению здравоохранения «Стоматологическая поликлиника города-курорта Геленджик» министерства здравоохранения Краснодарского края, государственному бюджетному учреждению здравоохранения «Станция скорой медицинской помощи города-курорта Геленджик» министерства здравоохранения Краснодарского края, государственному бюджетному учреждению здравоохранения «Геленджикский психоневрологический диспансер» министерства здравоохранения Краснодарского края, государственному бюджетному учреждению здравоохранения «Городская больница города-курорта Геленджик» министерства здравоохранения Краснодарского края и государственному бюджетному учреждению здравоохранения «Городская поликлиника города-курорта Геленджик» министерства здравоохранения Краснодарского края обеспечить:

1) до 1 октября 2026 года:

– подготовку к осенне-зимнему периоду 2026-2027 годов объектов здравоохранения муниципального образования городской округ город-курорт Геленджик Краснодарского края с оформлением в установленном порядке актов оценки обеспечения готовности к отопительному периоду 2026-2027 годов и паспортов готовности к работе в отопительный период 2026-2027 годов;

– выполнение условий готовности объектов здравоохранения муниципального образования городской округ город-курорт Геленджик Краснодарского края к осенне-зимнему периоду 2026-2027 годов, согласно Правилам обеспечения готовности к отопительному периоду и Порядку проведения оценки обеспечения готовности к отопительному периоду, утвержденным Приказом №2234;

2) сдачу актов оценки обеспечения готовности к отопительному периоду 2026-2027 годов и паспортов обеспечения к отопительному периоду 2026-2027 годов объектов здравоохранения муниципального образования городской округ город-курорт Геленджик Краснодарского края в управление жилищно-коммунального хозяйства администрации муниципального образования городской округ город-курорт Геленджик Краснодарского края;

3) предоставление еженедельной, по средам, оперативной информации в управление жилищно-коммунального хозяйства администрации муниципального образования городской округ город-курорт Геленджик Краснодарского края о ходе выполнения плана мероприятий по подготовке объектов здравоохранения муниципального образования городской округ город-курорт Геленджик Краснодарского края к осенне-зимнему периоду 2026-2027 годов и информации о состоянии платежей за потребленные энергоресурсы.

7. Главам администраций внутригородских округов администрации муниципального образования городской округ город-курорт Геленджик Краснодарского края Липовецкому А.А., Бойкову С.В., Кялову Г.Е., Рыкуну

А.В. оказать содействие в своевременном и качественном выполнении на территории соответствующего сельского округа муниципального образования городской округ город-курорт Геленджик Краснодарского края плана мероприятий по подготовке к работе всех отраслей жизнеобеспечения в осенне-зимний период 2026-2027 годов.

8. Рекомендовать филиалу акционерного общества «Электросети Кубани» «Геленджикэлектросеть», Геленджикскому району электрических сетей филиала Публичного акционерного общества «Кубаньэнерго» Юго-западные электрические сети в целях снижения количества отключений объектов жилищно-коммунального хозяйства и отопительных котельных в часы ограничения энергоснабжения:

1) обеспечить контроль за готовностью к работе в осенне-зимний период 2026-2027 годов всех резервных источников электроэнергии, их исправностью, наличием топлива и укомплектованностью обслуживающим персоналом;

2) обеспечить бесперебойное электроснабжение отопительных котельных, расположенных на территории муниципального образования городской округ город-курорт Геленджик Краснодарского края;

3) принять меры по погашению задолженностей потребителей перед поставщиками энергоресурсов.

9. Рекомендовать филиалу №10 акционерного общества «Газпром газораспределение Краснодар» в целях повышения надежности работы систем газоснабжения муниципального образования городской округ город-курорт Геленджик Краснодарского края:

1) принять меры по своевременному завершению ремонта газораспределительных пунктов, замене и ремонту изношенных газопроводов;

2) совместно с участком по работе с потребителями газа в г. Геленджике общества с ограниченной ответственностью «Газпром межрегионгаз Краснодар» разработать и утвердить графики ограничений поставки газа потребителям муниципального образования городской округ город-курорт Геленджик Краснодарского края в период резкого похолодания и при возникновении аварийных ситуаций до 1 сентября 2026 года;

3) во взаимодействии с управлением жилищно-коммунального хозяйства администрации муниципального образования городской округ город-курорт Геленджик Краснодарского края активизировать работу по заключению договоров с управляющими организациями и собственниками жилых и нежилых помещений в многоквартирных домах на техническое обслуживание и аварийно-техническое обеспечение внутридомового газового оборудования.

10. Рекомендовать обществу с ограниченной ответственностью «Концессии водоснабжения – Геленджик» в целях повышения надежности работы систем водоснабжения и водоотведения муниципального образования городской округ город-курорт Геленджик Краснодарского края:

1) обеспечить выполнение планов текущего и капитального ремонта трубопроводов, оборудования и приборов учета;

2) принять меры по погашению задолженности потребителей и поставщиков;

3) обеспечить бесперебойное водоснабжение и водоотведение на территории муниципального образования городской округ город-курорт Геленджик Краснодарского края.

11. Отделу по взаимодействию со средствами массовой информации администрации муниципального образования городской округ город-курорт Геленджик Краснодарского края (Соболева) обеспечить систематическое отражение в средствах массовой информации хода подготовки объектов жилищно-коммунального хозяйства и социальной сферы муниципального образования городской округ город-курорт Геленджик Краснодарского края к работе в осенне-зимний период 2026-2027 годов.

12. Управлению гражданской обороны и чрезвычайных ситуаций администрации муниципального образования городской округ город-курорт Геленджик Краснодарского края (Овчаров) разработать механизм взаимодействия жилищных, тепло-, водо-, электро-, газоснабжающих предприятий и других организаций в случае внезапного отключения подачи электроэнергии, газа, тепла, воды, а также в случае необходимости оперативной локализации и уменьшения ущерба при возникновении чрезвычайных ситуаций.

13. Рекомендовать Отделу государственного пожарного надзора города-курорта Геленджик принять участие в работе комиссии по подготовке объектов жилищного фонда, инженерной инфраструктуры и социальной сферы муниципального образования городской округ город-курорт Геленджик Краснодарского края в осенне-зимний период 2026-2027 годов и оценке обеспечения их готовности к отопительному периоду 2026-2027 годов.

14. Опубликовать настоящее постановление в печатном средстве массовой информации «Официальный вестник органов местного самоуправления муниципального образования городской округ город-курорт Геленджик Краснодарского края» и разместить на официальном сайте администрации муниципального образования городской округ город-курорт Геленджик Краснодарского края в информационно-телекоммуникационной сети «Интернет» (admigel.ru).

15. Контроль за выполнением настоящего постановления возложить на заместителя главы муниципального образования городской округ город-курорт Геленджик Краснодарского края Честюнину А.Н.

16. Постановление вступает в силу со дня его подписания.

А.А. Богодистов, глава муниципального образования
городской округ город-курорт Геленджик
Краснодарского края

Приложение 1

УТВЕРЖДЕН

постановлением администрации
муниципального образования
городской округ город-курорт
Геленджик Краснодарского края
от 14.05.2026 № 843

СОСТАВ

комиссии по подготовке объектов жилищного фонда,
инженерной инфраструктуры и социальной сферы
муниципального образования городской округ город-курорт Геленджик
Краснодарского края и проведению
оценки обеспечения готовности к отопительному 2026-2027 годов
(далее – комиссия)

Честюнина
Анастасия Николаевна - заместитель главы муниципального образования
городской округ город-курорт Геленджик
Краснодарского края, председатель комиссии;

Прокопьев
Дмитрий Юрьевич - исполняющий обязанности начальника
управления жилищно-коммунального хозяйства
администрации муниципального образования
городской округ город-курорт Геленджик
Краснодарского края, заместитель председателя
комиссии;

Верецоца
Сергей Викторович - заместитель начальника управления жилищно-
коммунального хозяйства администрации
муниципального образования городской округ
город-курорт Геленджик Краснодарского края,
заместитель председателя (по согласованию);

Муратиди
Иван Юрьевич - директор муниципального унитарного
предприятия муниципального образования город-
курорт Геленджик «Тепловые сети» (по
согласованию), секретарь комиссии.

Члены комиссии:

Аснер
Ирина Николаевна - начальник участка № 2 в г. Геленджике,
г. Новороссийске и Крымском районе ООО
«Газпром межрегионгаз Краснодар» (по
согласованию);

- Бахмин
Игорь Юрьевич - директор филиала № 10 акционерного общества «Газпром газораспределение Краснодар» (по согласованию);
- Лелеко
Василий Анатольевич - государственный инспектор межрегионального отдела по надзору за тепловыми установками и сетями Северо-Кавказского управления Федеральной службы по экологическому, технологическому и атомному надзору (по согласованию);
- Овчаров
Валерий Анатольевич - начальник управления гражданской обороны и чрезвычайных ситуаций администрации муниципального образования городской округ город-курорт Геленджик Краснодарского края;
- Бардаков
Станислав Викторович - начальник Геленджикского района электрических сетей филиала Публичного акционерного общества «Россети-Юг» - «Кубаньэнерго» Юго-Западные электрические сети (по согласованию);
- Сорокин
Алексей Владимирович - директор общества с ограниченной ответственностью «Концессии - водоснабжения Геленджик» (по согласованию);
- Цирипова
Людмила Сергеевна - директор филиала акционерного общества «Электросети Кубани» «Геленджикэлектросеть» (по согласованию).

Д.Ю. Прокопьев, исполняющий обязанности начальника
управления жилищно-коммунального хозяйства
администрации муниципального образования
городской округ город-курорт Геленджик
Краснодарского края

Приложение 2

УТВЕРЖДЕН

постановлением администрации
муниципального образования
городской округ город-курорт
Геленджик Краснодарского края
от 14.05.2026 № 843

КОМПЛЕКСНЫЙ ПЛАН

мероприятий по подготовке объектов жилищно-коммунального комплекса
и социальной сферы муниципального образования городской округ город-курорт Геленджик Краснодарского края
к осенне-зимнему периоду 2026-2027 годов

№ п/п	Наименование мероприятия	Ед. изм.	Кол-во	Затраты (млн. руб.)	Источник финансирования	Срок исполнения
1	2	3	4	5	6	7
1. Мероприятия по подготовке к осенне-зимнему периоду 2026-2027 годов систем теплоснабжения, находящихся в эксплуатации специализированной теплоснабжающей организации (в разрезе каждой)						
1.1. ООО «ИнвестГрупп – Энерджи»						
Организационные мероприятия						
1.1.1	Осмотр зданий и сооружений мини-ТЭС (весенний)	ед.	1	-	средства предприятия	май 2026 года
1.1.2	Осмотр зданий и сооружений мини-ТЭС (осенний)	ед.	1	-	средства предприятия	сентябрь 2026 года
1.1.3	Проверка знаний правил ответственных лиц в территориальной комиссии РТН	чел.	3	-	средства предприятия	по графику

1	2	3	4	5	6	7
1.1.4	Подготовка и утверждение температурного отопительного графика на 2026-2027 гг.	ед.	1	-	средства предприятия	июль 2026 года
1.1.5	Повторный допуск в эксплуатацию УУТЭ Котельная	ед.	1	-	средства предприятия	октябрь 2026 года
1.1.6	Повторный допуск в эксплуатацию УУТЭ Крымская	ед.	1	-	средства предприятия	октябрь 2026 года
1.1.7	Повторный допуск в эксплуатацию УУТЭ 80 Полевая	ед.	1	-	средства предприятия	октябрь 2026 года
1.1.8	Проведение технического обслуживания, очистки, гидравлических испытаний котла №1	ед.	1	-	средства предприятия	август 2026 года
1.1.9	Проведение технического обслуживания, очистки, гидравлических испытаний котла №2	ед.	1	-	средства предприятия	август 2026 года
1.1.10	Обследование, техническое обслуживание сетевого насоса №1	ед.	1	-	средства предприятия	август 2026 года
1.1.11	Обследование, техническое обслуживание сетевого насоса №2	ед.	2	-	средства предприятия	август 2026 года
1.1.12	Ревизия ХВО	ед.	1	-	средства предприятия	август 2026 года
1.1.13	Закупка реагентов ХВО	ед.	6	-	средства предприятия	июнь 2026 года
1.1.14	Замена картриджей фильтров грубой очистки подпитки	ед.	1	-	средства предприятия	ежемесячно
1.1.15	Выполнение аварийного запаса дизельного топлива	ед.	1	-	средства предприятия	сентябрь 2026 года
1.1.16	Повторный допуск в эксплуатацию УУТЭ Котельная	ед.	1	-	средства предприятия	октябрь 2026 года
Водное хозяйство						
1.1.17	Проверка работоспособности, техническое обслуживание насоса скважины 1-РЭ	ед.	1	-	средства предприятия	сентябрь 2026 года
1.1.18	Проверка работоспособности, техническое обслуживание насоса скважины 7-08	ед.	1	-	средства предприятия	сентябрь 2026 года

1	2	3	4	5	6	7
1.1.19	Замена картриджей фильтров скважин	ед.	1	-	средства предприятия	ежемесячно
Технологическое оборудования						
1.1.20	Проверка работоспособности насосов ТМ КГУ1-6	ед.	1	-	средства предприятия	сентябрь 2026 года
1.1.21	Поверка исправности и, при необходимости, замена неисправных задвижек в ТМ КГУ1-6	ед.	1	-	средства предприятия	август 2026 года
1.1.22	Очистка теплообменника ТМ КГУ2	ед.	1	-	средства предприятия	май 2026 года
Тепловая сеть						
1.1.23	Проверка оборудования УУТЭ Крымская	ед.	1	-	средства предприятия	сентябрь 2026 года
1.1.24	Повторный допуск в эксплуатацию УУТЭ 200 Крымская	ед.	1	-	средства предприятия	октябрь 2026 года
1.1.25	Повторный допуск в эксплуатацию УУТЭ 80 Полевая	ед.	1	-	средства предприятия	октябрь 2026 года
1.1.26	Проверка состояния тепловой сети, состояния изоляции, гидравлические испытания	ед.	1	-	средства предприятия	май 2026 года
Всего по предприятию				-		
1.2. ООО ККП «Геленджиккурорт»						
Подготовка тепловых сетей						
1.2.1	Ревизия и замена запорной арматуры	шт.	62	168,070	средства предприятия	сентябрь 2026 года
1.2.2	Проведение промывки теплотрассы отопления	км	4,861	31,740	средства предприятия	август 2026 года
1.2.3	Проведение гидравлических испытаний теплотрассы отопления	км	4,861	44,950	средства предприятия	август 2026 года
1.2.4	Замена аварийных участков тепловых сетей отопления с восстановлением асфальтобетонного покрытия	км	0,167	5454,468	средства предприятия	октябрь 2026 года

1	2	3	4	5	6	7
Ремонт, обслуживание и эксплуатация котельного оборудования						
1.2.5	Эксплуатация ОПО (блочно-модульная котельная) ООО «ИСЦ ЛТД» Договор от 01.01.2024 г. №2180/23-Э-2024 (шт.	1	1903,200	средства предприятия	круглогодично
1.2.6	Техническое обслуживание ОПО (блочно-модульная котельная) ООО «ИСЦ ЛТД» Договор от 01.01.2024 г. №2180/23-Э-2024	шт.	1	962,246	средства предприятия	круглогодично
1.3. ООО «Теплоэнерго Краснодар»						
Подготовка тепловых сетей						
1.3.1	Ревизия и замена запорной арматуры	шт.	4	-	средства предприятия	до 01.09.2026 года
1.3.2	Проведение промывки теплотрасс отопления	км	0,232	-	средства предприятия	до 01.08.2026 года
1.3.3	Проведение гидравлических испытаний теплотрасс отопления	км	0,232	-	средства предприятия	до 01.08.2026 года
1.3.4	Монтаж резервного сетевого насоса мощностью 160 кВт	шт.	1	-	средства предприятия	до 01.09.2026 года
Создание запаса топлива						
1.3.5	Дизельное топливо	тон н	41,50	-	средства предприятия	до 01.10.2026 года
Проверка средств измерения						
1.3.9	Узлы учета природного газа, приборы учёта холодной воды, сигнализаторы загазованности, манометры	шт.	175	-	средства предприятия	до 01.09.2026 года
Всего по предприятию				-		
1.4. МУП «Тепловые сети»						
Подготовка тепловых сетей						
1.4.1	Ревизия и замена запорной арматуры тепловых сетей	шт.	45	466,17	средства предприятия	до 01.09.2026 года
1.4.2	Проведение промывки теплотрасс отопления и ГВС	км	89,38	308,74	средства предприятия	до 01.08.2026 года

1	2	3	4	5	6	7
1.4.3	Проведение гидравлических испытаний теплотрасс отопления и ГВС	км	89,38	463,10	средства предприятия	до 01.08.2026 года
1.4.4	Замена аварийных участков тепловых сетей отопления и ГВС с восстановлением асфальтобетонного покрытия	км	4,4	6799,26	средства предприятия	до 01.10.2026 года
Ремонт теплообменного оборудования						
1.4.5	Котельные № 3,10, ЦТП № 2, 3 ,5, опрессовка трубок, кислотная промывка теплообменников, монтаж нового теплообменного оборудования	ед.	5	3190,24	средства предприятия	до 01.09.2026 года
Ремонт котельного оборудования						
1.4.6	Котельная № 5: капитальный ремонт котла № 2; ДЕ-16-14-ГМ Котельные № 14. Щелочение котлов.	ед.	8	444,99	средства предприятия	до 01.09.2026 года
Создание запаса топлива						
1.4.7	Мазут		276,20	15798,64	средства предприятия	до 01.10.2026 года
1.4.8	Дизельное топливо		36,40	3693,53	средства предприятия	до 01.10.2026 года
Экспертиза промышленной безопасности						
1.4.9	Котельная №1. Здание S=305,91 м ²		1	647,00	средства предприятия	до 30.12.2026 года
1.4.10	Котельная № 3. Здание S=1151,6 м ²		1		средства предприятия	до 30.12.2026 года
1.4.11	Котельная № 4: Здание S=351,2 м ² , газопровод внутренний	ед.	6		средства предприятия	до 30.12.2026 года
1.4.12	Котельная № 5: Котел – 2 шт., экономайзер – 2 шт., газопровод внутренний	ед.	5		средства предприятия	до 30.12.2026 года
1.4.13	Котельная № 6. Здание S=266,8 м ² , котел – 3 шт. дымовая труба	ед.	5		средства предприятия	до 30.12.2026 года
1.4.14	Котельная № 8. Котел - 3 шт., дымовая труба	ед.	4		средства предприятия	до 30.12.2026 года

1.4.15	Котельная №10 Здание S=514,0 м ² , котел-5 шт.	ед.	6		средства предприятия	до 30.12.2026 года
1.4.16	Котельная № 11. Котел - 2 шт.	ед.	2		средства предприятия	до 30.12.2026 года
1.4.17	Котельная № 14. Здание S = 56,5 м2	ед.	1		средства предприятия	до 30.12.2026 года
1.4.18	Котельная № 15. Здание S = 61,1 м2, дымовая труба	ед.	2		средства предприятия	до 30.12.2026 года
1.4.19	Котельная № 16. Здание S = 174,7 м2, дымовая труба, котел - 4 шт.	ед.	6		средства предприятия	до 30.12.2026 года
1.4.20	Котельная № 17. Здание S = 472,2 м2, дымовая труба, котел - 2 шт.	ед.	4		средства предприятия	до 30.12.2026 года
1.4.21	Котельная № 18. Котел - 4 шт., дымовая труба	ед.	5		средства предприятия	до 30.12.2026 года
1.4.22	Котельная № 20. Здание S = 119,5 м2, дымовая труба, котел - 2 шт.	ед.	4		средства предприятия	до 30.12.2026 года
1.4.23	Котельная № 25. Здание S = 1337,8 м2, дымовая труба, котел - 2 шт.	ед.	4		средства предприятия	до 30.12.2026 года
1.4.24	ЦТП-2. Здание S = 135,8 м2	ед.	1		средства предприятия	до 30.12.2026 года
1.4.25	ЦТП-3. Здание S = 100,8 м2	ед.	1		средства предприятия	до 30.12.2026 года
1.4.26	ЦТП-5. Здание S = 135,0 м2	ед.	1		средства предприятия	до 30.12.2026 года
1.4.27	ЦТП-7. Здание S = 186,6 м2	ед.	1		средства предприятия	до 30.12. 2026 года
1.4.28	ЦТП-8. Здание S = 132,5 м2	ед.	1		средства предприятия	до 30.12. 2026 года
1.4.29	ЦТП-10. Здание S = 58,8 м2	ед.	1		средства предприятия	до 30.12. 2026 года
1.4.30	ЦТП-11. Здание S = 109,0 м2	ед.	1		средства предприятия	до 30.12. 2026 года

1	2	3	4	5	6	7
Поверка средств измерений						
1.4.31	Узлы учета природного газа, приборы учета холодной воды, сигнализаторы загазованности	ед.	59	197,79	средства предприятия	до 31.12.2026 года
Проверка контуров заземления, молниезащиты, испытание и накладка электроустановок и электрооборудования						
1.4.32	Проведение испытаний электроустановок и электрооборудования	ед.	27	196,00	средства предприятия	до 01.09.2026 года
Устранение замечаний Ростехнадзора						
1.4.33	Ремонт конструктивных элементов зданий и сооружений	ед.	14	25000,00	средства предприятия	до 01.10.2026 года
Мероприятия по переводу жидкотопливных котельных на природный газ						
1.4.34	Завершение технического перевооружения котельной № 28 (с. Пшада, ул. Кубанская) Получение разрешения на допуск в эксплуатацию энергопринимающей стороны	ед.	1	0,00	средства предприятия	до 01.09.2026 года
1.4.35	Завершение технического перевооружения котельной № 27 (с. Текос, пер. Сосновый, пер. Советский) Получение разрешения на допуск в эксплуатацию энергопринимающей стороны	ед.	1	0,00	средства предприятия	до 01.09.2026 года
1.4.36	Строительство блочно-модульной котельной БМК-6,0МВт, расположенной по адресу: с. Архипо-Осиповка, ул. Сосновая щель, 4	ед.	1	43262,27	средства предприятия	до 30.08.2026 года
1.4.37	Техническое перевооружение котельной № 21 (г. Геленджик, ул. Одесская, 10в)	ед.	1	2012,01	средства предприятия	до 01.10.2026 года
1.4.38	Техническое перевооружение котельной № 23 (с. Возрождение, ул. Совхозная, 4а)	ед.	1	1025,45	средства предприятия	до 01.10.2026года.
1.5 ЮО ИО РАН им. П.П. Ширшова						
Подготовка тепловых сетей						

1.5.1	Ревизия и замена запорной арматуры	шт.	4	20,00	средства предприятия	июнь 2026 года
1.5.2	Проведение промывки теплотрасс и отопления	км	1,26	100,00	средства предприятия	май 2026 года
1	2	3	4	5	6	7
1.5.3	Проведение гидравлических испытаний теплотрасс и отопления	км	1,26	130,00	средства предприятия	май 2026 года
1.5.4	Замена аварийных участков тепловых сетей	км	0,035	170,00	средства предприятия	май-июнь 2026 года
Накладка котельного оборудования						
1.5.5	Режимная накладка котлов	шт.	3	100,00	средства предприятия	ноябрь 2026 года
1.5.6	Режимная накладка водоподготовки	шт.	1	50,00	средства предприятия	ноябрь 2026 года
Экспертиза промышленной безопасности						
1.5.7	Тепловые сети	км	1,097	200,00	средства предприятия	до 23.09.2026 года
Поверка средств измерений						
1.5.8	Средства измерения, сигнализаторы загазованности	шт.	78	70,00	средства предприятия	до 01.10.2026 года
Поверка контуров заземления, молниезащиты, испытание и накладка электроустановок и электрооборудования						
1.5.9	Проведение испытаний электроустановок и электрооборудования	шт.	50	100,00	средства предприятия	сентябрь 2026 года
2. Мероприятия по подготовке к осенне-зимнему периоду 2026-2027 годов объектов культуры						
Промывка и опрессовка системы отопления						
2.1	МБУК «Геленджикский историко-краеведческий музей», в том числе: - городской выставочный зал	ед.	2	33,0	бюджет муниципального образования городской округ город-курорт Геленджик Краснодарского	май-июль 2026 года

					края (далее – местный бюджет)	
2.2	МБУК «Централизованная клубная система Дивноморского внутригородского округа» в том числе: - ДК пос. Светлый; - клуб с. Прасковеевка; - клуб с. Возрождение; - ДК с. Адербиевка; - ДК с. Дивноморское	ед.	6	150,0	Местный бюджет	май-июль 2026 года
2.3	МБУК «Централизованная клубная система Кабардинского внутригородского округа», в том числе: - ДК с. Кабардинка; - ДК с. Марьина Роща; - клуб с. Виноградное;	ед.	3	45,0	местный бюджет	июль 2026 года
2.4	МБУК «Дом культуры села Пшада»	ед.	1	20,0	местный бюджет	май 2026 года
2.5	МБУК «Клуб села Михайловский Перевал»	ед.	1	15,0	местный бюджет	август 2026 года
2.6	МБУК «Дворец культуры, искусства и досуга»	ед.	1	60,0	местный бюджет	май-август 2026 года
2.7	МБУК «Дом культуры села Береговое»	ед.	1	40,06	местный бюджет	август 2026 года
2.8	МБУК «Дом культуры села Архипо-Осиповка»	ед.	1	15,0	местный бюджет	май 2026 года
2.9	МБУК «Клуб села Тешебс»	ед.	1	15,0	местный бюджет	июль-август 2026 года
2.10	МБУДО «Детская школа искусств села Пшада»	ед.	1	16,0	местный бюджет	май-июнь 2026 года
2.11	МБУДО «Детская школа искусств»	ед.	1	65,0	местный бюджет	май 2026 года
2.12	МБУК «Централизованная библиотечная система»	ед.	3	97,4	местный бюджет	июнь 2026 года
Приобретение твердого топлива дров для отопления (дрова и пеллеты)						
2.13	МБУК «Дом культуры села Архипо-Осиповка»	м ³	150	600,0	местный бюджет	август 2026 года
2.14	МБУК «Дом культуры села Пшада»	м ³	160	640,0	местный бюджет	сентябрь 2026 года
2.15	МБУК «Геленджикский историко-краеведческий музей «Дом-музей В.Г. Короленко»	тон н	15	300	местный бюджет	апрель 2026 года

3. Мероприятия по подготовке к осенне-зимнему периоду 2026-2027 годов объектов образования						
3.1	Проведение технического освидетельствования первичных средств пожаротушения	учреждение	56	-	местный бюджет	до 1 августа 2026 года
3.2	Промывка и гидравлические испытания внутренних систем отопления с ревизией запорной арматуры	учреждение	56	1,5	местный бюджет	до 20 августа 2026 года
3.3	Обучение ответственных за эксплуатацию тепловых установок	учреждение	68	0,3	местный бюджет	до 1 сентября 2026 года
3.4	Заключение договоров между образовательными учреждениями и подрядными организациями на осуществление надлежащей эксплуатации теплопотребляющих установок	учреждение	56	-	местный бюджет	до 1 октября 2026 года
3.5	Капитальный ремонт системы отопления	учреждение	1	5,6	местный бюджет	до 1 сентября 2026 года
3.6	Капитальный ремонт фасада здания	учреждение	1	27,7	местный бюджет	до 1 сентября 2026 года
3.7	Капитальный ремонт кровли	учреждение	1	7,4	местный бюджет	до 1 сентября 2026 года
3.8	Капитальный ремонт электропроводки	учреждение	1	1,9	местный бюджет	до 1 сентября 2026 года
4 Мероприятия по подготовке к осенне-зимнему периоду 2026-2027 годов объектов управления по физической культуре и спорту администрации муниципального образования городской округ город-курорт Геленджик Краснодарского края						
4.1. МБУ ДО СШ «Спарта»						
4.1.1	Промывка и опрессовка системы отопления	км	0,986	0,135	средства предприятия	выполнено

4.1.2	Промывка и опрессовка системы отопления	шт.	8	0,135	средства предприятия	сентябрь 2026 года
-------	---	-----	---	-------	-------------------------	-----------------------

Д.Ю. Прокопьев, исполняющий обязанности начальника
управления жилищно-коммунального хозяйства
администрации муниципального образования
городской округ город-курорт Геленджик
Краснодарского края



**АДМИНИСТРАЦИЯ МУНИЦИПАЛЬНОГО ОБРАЗОВАНИЯ
ГОРОДСКОЙ ОКРУГ ГОРОД-КУРОРТ ГЕЛЕНДЖИК
КРАСНОДАРСКОГО КРАЯ**

ПОСТАНОВЛЕНИЕ

от 15 мая 2026 года

№ 845

г. Геленджик

О признании утратившим силу постановления администрации муниципального образования город-курорт Геленджик от 10 января 2025 года №4 «О создании особо охраняемой территории местного значения муниципального образования город-курорт Геленджик рекреационного назначения «Туристическо-рекреационный кластер «Марьина Роща» на земельных участках с кадастровыми номерами 23:40:0000000:8776, 23:40:0000000:8824, 23:40:0000000:8882, 23:40:0000000:8883, 23:40:0000000:8756, 23:40:0305014:557, 23:40:0305014:575 и утверждении Положения об особо охраняемой территории местного значения муниципального образования город-курорт Геленджик рекреационного назначения»

В связи с вступлением в силу Федерального закона от 4 августа 2023 года № 469-ФЗ «О внесении изменений в Федеральный закон «О природных лечебных ресурсах, лечебно-оздоровительных местностях и курортах», отдельные законодательные акты Российской Федерации и признании утратившими силу отдельных положений законодательных актов Российской Федерации» (в редакции Федерального закона от 8 августа 2024 года №310-ФЗ), руководствуясь Земельным кодексом Российской Федерации, Федеральным законом от 6 октября 2003 года №131-ФЗ «Об общих принципах организации местного самоуправления в Российской Федерации», Федеральным законом от 20 марта 2025 года №33-ФЗ «Об общих принципах организации местного самоуправления в единой системе публичной власти» (в редакции Федерального закона от 9 апреля 2026 года №85-ФЗ), статьями 8, 33, 72 Устава муниципального образования городской округ город-курорт Геленджик Краснодарского края, п о с т а н о в л я ю:

1. Признать утратившим силу постановление администрации муниципального образования город-курорт Геленджик от 10 января 2025 года №4 «О создании особо охраняемой территории местного значения муниципального образования город-курорт Геленджик рекреационного назначения «Туристическо-рекреационный кластер «Марьяна Роща» на земельных участках с кадастровыми номерами 23:40:0000000:8776, 23:40:0000000:8824, 23:40:0000000:8882, 23:40:0000000:8883, 23:40:0000000:8756, 23:40:0305014:557, 23:40:0305014:575 и утверждении Положения об особо охраняемой территории местного значения муниципального образования город-курорт Геленджик рекреационного назначения».

2. Опубликовать настоящее постановление в печатном средстве массовой информации «Официальный вестник органов местного самоуправления муниципального образования город-курорт Геленджик» и разместить на официальном сайте администрации муниципального образования городской округ город-курорт Геленджик Краснодарского края в информационно-телекоммуникационной сети «Интернет» (admigel.ru).

3. Контроль за выполнением настоящего постановления возложить на заместителя главы муниципального образования городской округ город-курорт Геленджик Краснодарского края Антипова В. В.

4. Постановление вступает в силу со дня его официального обнародования.

А.А. Богодистов, глава муниципального образования
городской округ город-курорт Геленджик
Краснодарского края



**АДМИНИСТРАЦИЯ МУНИЦИПАЛЬНОГО ОБРАЗОВАНИЯ
ГОРОДСКОЙ ОКРУГ ГОРОД-КУРОРТ ГЕЛЕНДЖИК
КРАСНОДАРСКОГО КРАЯ**

ПОСТАНОВЛЕНИЕ

от 15 мая 2026 года

№ 846

г. Геленджик

О внесении изменений в постановление администрации муниципального образования город-курорт Геленджик от 20 июля 2020 года №1236 «Об утверждении Положения о Геленджикском звене территориальной подсистемы единой государственной системы предупреждения и ликвидации чрезвычайных ситуаций Краснодарского края (в редакции постановления администрации муниципального образования городской округ город-курорт Геленджик Краснодарского края от 8 апреля 2026 года №601)

Рассмотрев протест прокурора города Геленджика от 6 мая 2026 года №07-02-2026/Прдп230-26-20030021 на постановление администрации муниципального образования город-курорт Геленджик от 20 июля 2020 года №1236 «Об утверждении Положения о Геленджикском звене территориальной подсистемы единой государственной системы предупреждения и ликвидации чрезвычайных ситуаций Краснодарского края» (в редакции постановления администрации муниципального образования городской округ город-курорт Геленджик Краснодарского края от 8 апреля 2026 года №601), в целях приведения муниципального правового акта муниципального образования городской округ город-курорт Геленджик Краснодарского края в соответствие с законодательством Российской Федерации, руководствуясь Федеральным законом от 21 декабря 1994 года №68-ФЗ «О защите населения и территорий от чрезвычайных ситуаций природного и техногенного характера» (в редакции Федерального закона от 8 августа 2024 года №232-ФЗ), Федеральным законом от 6 октября 2003 года №131-ФЗ «Об общих принципах организации местного самоуправления в Российской Федерации», Федеральным законом от 20 марта 2025 года №33-ФЗ «Об общих принципах организации местного самоуправления в единой системе публичной власти» (в редакции Федерального закона от 9 апреля 2026 года №85-ФЗ), постановлением Правительства Российской Федерации от 30 декабря 2003 года №794 «О единой

государственной системе предупреждения и ликвидации чрезвычайных ситуаций» (в редакции постановления Правительства Российской Федерации от 30 сентября 2025 года №1509), постановлением главы администрации Краснодарского края от 2 ноября 2005 года №1007 «О территориальной подсистеме единой государственной системы предупреждения и ликвидации чрезвычайных ситуаций Краснодарского края» (в редакции постановления Губернатора Краснодарского края от 7 октября 2024 года №660), статьями 25, 37, 38, 58 Устава муниципального образования городской округ город-курорт Геленджик Краснодарского края, п о с т а н о в л я ю:

1. Удовлетворить протест прокурора города Геленджика от 6 мая 2026 года №07-02-2026/Прдп230-26-20030021 на постановление администрации муниципального образования город-курорт Геленджик от 20 июля 2020 года №1236 «Об утверждении Положения о Геленджикском звене территориальной подсистемы единой государственной системы предупреждения и ликвидации чрезвычайных ситуаций Краснодарского края» (в редакции постановления администрации муниципального образования городской округ город-курорт Геленджик Краснодарского края от 8 апреля 2026 года №601).

2. Утвердить изменения в постановление администрации муниципального образования город-курорт Геленджик от 20 июля 2020 года №1236 «Об утверждении Положения о Геленджикском звене территориальной подсистемы единой государственной системы предупреждения и ликвидации чрезвычайных ситуаций Краснодарского края» (в редакции постановления администрации муниципального образования городской округ город-курорт Геленджик Краснодарского края от 8 апреля 2026 года №601) (прилагается).

3. Опубликовать настоящее постановление в печатном средстве массовой информации «Официальный вестник органов местного самоуправления муниципального образования город-курорт Геленджик» и разместить на официальном сайте администрации муниципального образования городской округ город-курорт Геленджик Краснодарского края в информационно-телекоммуникационной сети «Интернет» (admgel.ru).

4. Постановление вступает в силу со дня его официального обнародования.

А.А. Богодистов, глава муниципального образования
городской округ город-курорт Геленджик
Краснодарского края

Приложение

УТВЕРЖДЕНЫ

постановлением администрации
муниципального образования
городской округ
город-курорт Геленджик
Краснодарского края
от 15.05.2026 № 846

ИЗМЕНЕНИЯ,

внесенные в постановление администрации муниципального образования город-курорт Геленджик от 20 июля 2020 года №1236 «Об утверждении Положения о Геленджикском звене территориальной подсистемы единой государственной системы предупреждения и ликвидации чрезвычайных ситуаций Краснодарского края» (в редакции постановления администрации муниципального образования городской округ город-курорт Геленджик Краснодарского края от 8 апреля 2026 года №601)

1. В пункте 3 слова «город-курорт Геленджик» заменить словами «городской округ город-курорт Геленджик Краснодарского края».
2. В пункте 6 слова «город-курорт Геленджик» заменить словами «городской округ город-курорт Геленджик Краснодарского края».
3. В приложении 1:
 - в пункте 1.2 слова «город-курорт Геленджик» заменить словами «городской округ город-курорт Геленджик Краснодарского края»;
 - в разделе 2 слова «город-курорт Геленджик» заменить словами «городской округ город-курорт Геленджик Краснодарского края»;
 - в разделе 3 слова «город-курорт Геленджик» заменить словами «городской округ город-курорт Геленджик Краснодарского края»;
 - в разделе 4 слова «город-курорт Геленджик» заменить словами «городской округ город-курорт Геленджик Краснодарского края»;
 - в пункте 5.1 слова «город-курорт Геленджик» заменить словами «городской округ город-курорт Геленджик Краснодарского края»;
 - в пункте 5.2:
 - в абзаце втором слова «город-курорт Геленджик» заменить словами «городской округ город-курорт Геленджик Краснодарского края»;
 - дополнить абзацем следующего содержания:
«Резервы финансовых и материальных ресурсов администрации муниципального образования городской округ город-курорт Геленджик Краснодарского края и организаций могут использоваться при введении режима повышенной готовности в случае, если это предусмотрено порядком создания и использования указанных резервов.»;

- абзац первый пункта 6.2 изложить в следующей редакции:

«6.2. Информационное обеспечение в Геленджикском звене ТП РСЧС осуществляется с использованием государственной информационной системы «Автоматизированная информационно-управляющая система единой государственной системы предупреждения и ликвидации чрезвычайных ситуаций», а также иных способов предоставления информации.»;

- абзац первый пункта 6.3 изложить в следующей редакции:

«6.3. Сбор и обмен информацией в области защиты населения и территорий от ЧС и обеспечения ПБ осуществляется федеральными органами исполнительной власти, государственными корпорациями, исполнительными органами Краснодарского края, органами местного самоуправления и организациями, осуществляющими свою деятельность на территории муниципального образования городской округ город-курорт Геленджик Краснодарского края, в порядке, установленном Правительствам Российской Федерации.»;

- в абзаце втором пункта 7.1 слова «город-курорт Геленджик» заменить словами «городской округ город-курорт Геленджик Краснодарского края»;

- в пункте 7.2:

в абзаце втором слова «город-курорт Геленджик» заменить словами «городской округ город-курорт Геленджик Краснодарского края», слово «устанавливаться» заменить словом «вводиться»;

в абзаце пятом слова «город-курорт Геленджик» заменить словами «городской округ город-курорт Геленджик Краснодарского края»;

- в пункте 7.3:

в абзаце первом слова «город-курорт Геленджик» заменить словами «городской округ город-курорт Геленджик Краснодарского края»;

в абзаце седьмом слова «город-курорт Геленджик» заменить словами «городской округ город-курорт Геленджик Краснодарского края»;

- в пункте 7.4 слова «город-курорт Геленджик» заменить словами «городской округ город-курорт Геленджик Краснодарского края»;

- в абзаце третьем пункта 7.5 слова «город-курорт Геленджик» заменить словами «городской округ город-курорт Геленджик Краснодарского края»;

- в пункте 7.6 слова «город-курорт Геленджик» заменить словами «городской округ город-курорт Геленджик Краснодарского края»;

- в пункте 7.9 слова «город-курорт Геленджик» заменить словами «городской округ город-курорт Геленджик Краснодарского края»;

- в разделе 8:

в абзац третий подпункта 3 изложить в следующей редакции:

«оповещение руководителей федеральных органов исполнительной власти, исполнительных органов Краснодарского края, органов местного самоуправления и организаций, осуществляющих свою деятельность на территории муниципального образования городской округ город-курорт Геленджик Краснодарского края, а также населения о возникших ЧС;»;

в абзац седьмой подпункта 3 изложить в следующей редакции:

«организация и поддержание непрерывного взаимодействия федеральных органов исполнительной власти, исполнительных органов Краснодарского края, органов местного самоуправления и организаций, осуществляющих свою деятельность на территории муниципального образования городской округ город-курорт Геленджик Краснодарского края, по вопросам ликвидации ЧС и их последствий;»;

- в разделе 9 слова «город-курорт Геленджик» заменить словами «городской округ город-курорт Геленджик Краснодарского края»;

- в разделе 10 слова «город-курорт Геленджик» заменить словами «городской округ город-курорт Геленджик Краснодарского края».

В.А. Овчаров, начальник управления гражданской обороны и чрезвычайных ситуаций администрации муниципального образования городской округ город-курорт Геленджик Краснодарского края



**АДМИНИСТРАЦИЯ МУНИЦИПАЛЬНОГО ОБРАЗОВАНИЯ
ГОРОДСКОЙ ОКРУГ ГОРОД-КУРОРТ ГЕЛЕНДЖИК
КРАСНОДАРСКОГО КРАЯ**

ПОСТАНОВЛЕНИЕ

от 15 мая 2026 года

№ 847

г. Геленджик

О внесении изменений в постановление администрации муниципального образования город-курорт Геленджик от 3 декабря 2025 года №2560 «Об утверждении Положения о комиссии по установлению фактов проживания граждан в жилых помещениях, находящихся в зоне чрезвычайной ситуации, нарушения условий их жизнедеятельности и утраты ими имущества первой необходимости в результате чрезвычайной ситуации, произошедшей на территории муниципального образования городской округ город-курорт Геленджик Краснодарского края»

Рассмотрев протест прокурора города Геленджика от 4 мая 2026 года №07-02-2026/Прдп227-26-20030021 на постановление администрации муниципального образования город-курорт Геленджик от 3 декабря 2025 года

№2560 «Об утверждении Положения о комиссии по установлению фактов проживания граждан в жилых помещениях, находящихся в зоне чрезвычайной ситуации, нарушения условий их жизнедеятельности и утраты ими имущества первой необходимости в результате чрезвычайной ситуации, произошедшей на территории муниципального образования городской округ город-курорт Геленджик Краснодарского края», в целях приведения муниципального правового акта муниципального образования городской округ город-курорт Геленджик Краснодарского края в соответствие с законодательством Российской Федерации, руководствуясь Федеральным законом от 21 декабря 1994 года №68-ФЗ «О защите населения и территорий от чрезвычайных ситуаций природного и техногенного характера» (в редакции Федерального закона от 8 августа 2024 года №232-ФЗ), Федеральным законом от 6 октября 2003 года №131-ФЗ «Об общих принципах организации местного самоуправления в Российской Федерации», Федеральным законом от 20 марта 2025 года №33-ФЗ «Об общих принципах организации местного самоуправления в единой системе публичной власти» (в редакции Федерального закона от 9 апреля 2026 года №85-ФЗ), Законом Краснодарского края от 13 июля 1998 года № 135-КЗ «О защите населения и территорий Краснодарского края от чрезвычайных ситуаций природного и техногенного характера» (в редакции Закона Краснодарского края от 9 июля 2025 года №5381-КЗ), постановлением главы администрации Краснодарского края от 2 ноября 2005 года №1007 «О территориальной подсистеме единой государственной системы предупреждения и ликвидации чрезвычайных ситуаций Краснодарского края» (в редакции постановления Губернатора Краснодарского края от 7 октября 2024 года №660), методическими рекомендациями по порядку действий исполнительных органов субъектов Российской Федерации и органов местного самоуправления при оказании гражданам единовременной материальной помощи, финансовой помощи в связи с утратой ими имущества первой необходимости, выплате единовременного пособия в связи с гибелью (смертью) члена семьи и единовременного пособия в связи с получением вреда здоровью при чрезвычайных ситуациях федерального, межрегионального, регионального и межмуниципального характера, одобренными протоколом от 6 августа 2025 года №8 Правительственной комиссии по предупреждению и ликвидации чрезвычайных ситуаций и обеспечению пожарной безопасности, статьями 25, 37, 38, 58, Устава муниципального образования городской округ город-курорт Геленджик Краснодарского края, п о с т а н о в л я ю:

1. Удовлетворить протест прокурора города Геленджика от 4 мая 2026 года №07-02-2026/Прдп227-26-20030021 на постановление администрации муниципального образования город-курорт Геленджик от 3 декабря 2025 года №2560 «Об утверждении Положения о комиссии по установлению фактов проживания граждан в жилых помещениях, находящихся в зоне чрезвычайной ситуации, нарушения условий их жизнедеятельности и утраты ими имущества первой необходимости в результате чрезвычайной ситуации, произошедшей на

территории муниципального образования городской округ город-курорт Геленджик Краснодарского края».

2. Внести в постановление администрации муниципального образования город-курорт Геленджик от 3 декабря 2025 года №2560 «Об утверждении Положения о комиссии по установлению фактов проживания граждан в жилых помещениях, находящихся в зоне чрезвычайной ситуации, нарушения условий их жизнедеятельности и утраты ими имущества первой необходимости в результате чрезвычайной ситуации, произошедшей на территории муниципального образования городской округ город-курорт Геленджик Краснодарского края» следующие изменения:

1) в пункте 3 слова «город-курорт Геленджик» заменить словами «городской округ город-курорт Геленджик Краснодарского края»;

2) в приложении:

в пункте 2.1:

- абзац третий дополнить словами «, в течение 30 дней со дня подачи гражданином заявления об оказании единовременной материальной помощи и (или) финансовой помощи в связи с утратой имущества первой необходимости в результате чрезвычайной ситуации».;

- дополнить абзацами следующего содержания:

«В целях оперативного установления указанных фактов заключения Комиссии могут быть подготовлены дистанционно при наличии соответствующей информации.

В целях повышения оперативности подготовки заключений Комиссии обследование жилых помещений, попавших в зону чрезвычайной ситуации, возможно проводить заблаговременно вне зависимости от поступающих заявлений граждан.

Формы заявлений граждан и заключений Комиссии устанавливаются постановлением администрации муниципального образования город-курорт Геленджик об утверждении Порядка оказания единовременной материальной помощи и финансовой помощи в связи с утратой имущества первой необходимости гражданам, пострадавшим в результате чрезвычайной ситуации муниципального характера, произошедшей на территории муниципального образования городской округ город-курорт Геленджик Краснодарского края.»;

подпункты 4-6 пункта 3.1 изложить в следующей редакции:

«4) имеется договор аренды жилого помещения, которое попало в зону чрезвычайной ситуации, заключенный до введения режима чрезвычайной ситуации для соответствующих органов управления и сил единой государственной системы предупреждения и ликвидации чрезвычайных ситуаций;

5) имеется договор социального найма жилого помещения, которое попало в зону чрезвычайной ситуации, заключенный до введения режима чрезвычайной ситуации для соответствующих органов управления и сил единой государственной системы предупреждения и ликвидации чрезвычайных

ситуаций;

б) имеются справки с места работы или учебы, справки медицинских организаций, подтверждающие проживание гражданина в зоне чрезвычайной ситуации до введения режима чрезвычайной ситуации для соответствующих органов управления и сил единой государственной системы предупреждения и ликвидации чрезвычайных ситуаций;».

3. Опубликовать настоящее постановление в печатном средстве массовой информации «Официальный вестник органов местного самоуправления муниципального образования город-курорт Геленджик» и разместить на официальном сайте администрации муниципального образования городской округ город-курорт Геленджик Краснодарского края в информационно-телекоммуникационной сети «Интернет» (admigel.ru).

4. Постановление вступает в силу со дня его официального обнародования.

А.А. Богодистов, глава муниципального образования
городской округ город-курорт Геленджик
Краснодарского края



**АДМИНИСТРАЦИЯ МУНИЦИПАЛЬНОГО ОБРАЗОВАНИЯ
ГОРОДСКОЙ ОКРУГ ГОРОД-КУРОРТ ГЕЛЕНДЖИК
КРАСНОДАРСКОГО КРАЯ**

ПОСТАНОВЛЕНИЕ

от 15 мая 2026 года

№ 848

г. Геленджик

**О внесении изменений в постановление администрации
муниципального образования город-курорт Геленджик от
6 марта 2023 года №360 «О муниципальной автоматизированной
системе централизованного оповещения населения муниципального
образования город-курорт Геленджик» (в редакции постановления
администрации муниципального образования город-курорт
Геленджик от 23 декабря 2024 года № 2769)**

Рассмотрев протест прокурора города Геленджика от 6 мая 2026 года №07-02-2026/Прдп231-26-20030021 на постановление администрации муниципального образования город-курорт Геленджик 6 марта 2023 года №360

«О муниципальной автоматизированной системе централизованного оповещения населения муниципального образования город-курорт Геленджик» (в редакции постановления администрации муниципального образования город-курорт Геленджик от 23 декабря 2024 года № 2769), в целях приведения муниципального правового акта муниципального образования городской округ город-курорт Геленджик Краснодарского края в соответствие с законодательством Российской Федерации, руководствуясь Федеральным законом от 21 декабря 1994 года №68-ФЗ «О защите населения и территорий от чрезвычайных ситуаций природного и техногенного характера» (в редакции Федерального закона от 8 августа 2024 года №232-ФЗ), Федеральным законом от 6 октября 2003 года №131-ФЗ «Об общих принципах организации местного самоуправления в Российской Федерации», Федеральным законом от 20 марта 2025 года №33-ФЗ «Об общих принципах организации местного самоуправления в единой системе публичной власти» (в редакции Федерального закона от 9 апреля 2026 года №85-ФЗ), постановлением Правительства Российской Федерации от 30 декабря 2003 года №794 «О единой государственной системе предупреждения и ликвидации чрезвычайных ситуаций» (в редакции постановления Правительства Российской Федерации от 30 сентября 2025 года №1509), статьями 25, 37, 38, 59 Устава муниципального образования городской округ город-курорт Геленджик Краснодарского края, п о с т а н о в л я ю:

1. Удовлетворить протест прокурора города Геленджика от 6 мая 2026 года №07-02-2026/Прдп231-26-20030021 на постановление администрации муниципального образования город-курорт Геленджик от 6 марта 2023 года №360 «О муниципальной автоматизированной системе централизованного оповещения населения муниципального образования город-курорт Геленджик» (в редакции постановления администрации муниципального образования город-курорт Геленджик от 23 декабря 2024 года № 2769).

2. Утвердить изменения в постановление администрации муниципального образования город-курорт Геленджик от 6 марта 2023 года №360 «О муниципальной автоматизированной системе централизованного оповещения населения муниципального образования город-курорт Геленджик» (в редакции постановления администрации муниципального образования город-курорт Геленджик от 23 декабря 2024 года № 2769) (прилагается).

3. Опубликовать настоящее постановление в печатном средстве массовой информации «Официальный вестник органов местного самоуправления муниципального образования город-курорт Геленджик» и разместить на официальном сайте администрации муниципального образования городской округ город-курорт Геленджик Краснодарского края в информационно-телекоммуникационной сети «Интернет» (admigel.ru).

4. Постановление вступает в силу со дня его официального обнародования.

А.А. Богодистов, глава муниципального образования

Приложение

УТВЕРЖДЕНЫ
постановлением администрации
муниципального образования
городской округ
город-курорт Геленджик
Краснодарского края
от 15.05.2026 № 848

ИЗМЕНЕНИЯ,

внесенные в постановление администрации муниципального образования город-курорт Геленджик от 6 марта 2023 года №360 «О муниципальной автоматизированной системе централизованного оповещения населения муниципального образования город-курорт Геленджик» (в редакции постановления администрации муниципального образования город-курорт Геленджик от 23 декабря 2024 года № 2769)

1. Наименование изложить в следующей редакции:

«О муниципальной автоматизированной системе централизованного оповещения населения муниципального образования городской округ город-курорт Геленджик Краснодарского края».

2. В преамбуле слова «методическими рекомендациями по поддержанию в состоянии постоянной готовности к использованию систем оповещения населения, утверждёнными протоколом заседания рабочей группы Правительственной комиссии по предупреждению и ликвидации чрезвычайных ситуаций и обеспечению пожарной безопасности по координации создания и поддержания в постоянной готовности систем оповещения населения от 20 декабря 2023 года №1» заменить словами «методические рекомендации по поддержанию в состоянии постоянной готовности к использованию систем оповещения населения, утверждёнными протоколом заседания рабочей группы Правительственной комиссии по предупреждению и ликвидации чрезвычайных ситуаций и обеспечению пожарной безопасности по координации создания и поддержания в постоянной готовности систем оповещения населения от 26 июня 2024 года №2».

3. В пункте 1:

- в абзаце первом слова «Дугин» заменить словами «Маврин»;
- в абзаце втором слова «город-курорт Геленджик» заменить словами «городской округ город-курорт Геленджик Краснодарского края»;
- в абзаце третьем слова «город-курорт Геленджик» заменить словами «городской округ город-курорт Геленджик Краснодарского края»;
- в абзаце пятом слова «город-курорт Геленджик» заменить словами «городской округ город-курорт Геленджик Краснодарского края».

4. Пункт 2 изложить в следующей редакции:

«2. Назначить ответственного за поддержание в постоянной готовности МСО исполняющего обязанности руководителя муниципального казенного учреждения «Служба спасения» муниципального образования город-курорт Геленджик Маврина Э.К.».

5. В пункте 5:

- слова «город-курорт Геленджик» заменить словами «городской округ город-курорт Геленджик Краснодарского края»;
- слова «Сосову В.А.» заменить словами «Бойкову С.В.».

6. В пункте 6 слова «город-курорт Геленджик» заменить словами «городской округ город-курорт Геленджик Краснодарского края».

7. В пункте 7:

- абзац первый изложить в следующей редакции:
«7. Управлению гражданской обороны и чрезвычайных ситуаций администрации муниципального образования городской округ город-курорт Геленджик Краснодарского края (Овчаров)»;
- в абзаце третьем слова «город-курорт Геленджик» заменить словами «городской округ город-курорт Геленджик Краснодарского края».

8. В пункте 8:

- абзац второй изложить в новой редакции:
«довести до директора общества с ограниченной ответственностью «Телерадиокомпания «Геленджик» тексты речевых сообщений по оповещению населения муниципального образования городской округ город-курорт Геленджик Краснодарского края при угрозе или возникновении чрезвычайных ситуаций и в особый период.»;

- абзац третий изложить в новой редакции:

«при проведении комплексных тренировок организовать привлечение общества с ограниченной ответственностью «Телерадиокомпания «Геленджик» для передачи текстов с информацией о порядке действий населения в чрезвычайных ситуациях и в особый период;».

9. В абзаце четвертом пункта 9 слова «город-курорт Геленджик» заменить словами «городской округ город-курорт Геленджик Краснодарского края».

10. В пункте 11 слова «город-курорт Геленджик» заменить словами «городской округ город-курорт Геленджик Краснодарского края»;

11. В приложении 1:

- наименование изложить в следующей редакции:

«ПОЛОЖЕНИЕ

о муниципальной автоматизированной системе
централизованного оповещения населения муниципального
образования городской округ город-курорт Геленджик
Краснодарского края»;

- в пункте 1.1:

слова «методическими рекомендациями по поддержанию в состоянии постоянной готовности к использованию систем оповещения населения, утверждёнными протоколом заседания рабочей группы Правительственной комиссии по предупреждению и ликвидации чрезвычайных ситуаций и обеспечению пожарной безопасности по координации создания и поддержания в постоянной готовности систем оповещения населения от 20 декабря 2023 года №1» заменить словами «методическими рекомендациями по поддержанию в состоянии постоянной готовности к использованию систем оповещения населения, утверждёнными протоколом заседания рабочей группы Правительственной комиссии по предупреждению и ликвидации чрезвычайных ситуаций и обеспечению пожарной безопасности по координации создания и поддержания в постоянной готовности систем оповещения населения от 26 июня 2024 года №2»;

слова «город-курорт Геленджик» заменить словами «городской округ город-курорт Геленджик Краснодарского края»;

- в пункте 1.2 слова «город-курорт Геленджик» заменить словами «городской округ город-курорт Геленджик Краснодарского края»;

- в пункте 1.3 слова «город-курорт Геленджик» заменить словами «городской округ город-курорт Геленджик Краснодарского края»;

- первый абзац пункта 1.4 изложить в новой редакции:

«Оповещение населения о чрезвычайных ситуациях - это доведение до населения сигналов оповещения и экстренной информации об опасностях, возникающих при угрозе возникновения или возникновении чрезвычайных ситуаций, о правилах поведения населения и необходимости проведения мероприятий по защите.»;

- в пункте 1.6 слова «город-курорт Геленджик» заменить словами «городской округ город-курорт Геленджик Краснодарского края»;

- в абзаце втором пункта 1.9 слова «город-курорт Геленджик» заменить словами «городской округ город-курорт Геленджик Краснодарского края»;

- в абзаце втором пункта 1.10 слова «город-курорт Геленджик» заменить словами «городской округ город-курорт Геленджик Краснодарского края»;

- в абзаце четвертом пункта 2.3 слова «город-курорт Геленджик» заменить словами «городской округ город-курорт Геленджик Краснодарского края»;

- первый абзац пункта 3.3 изложить в новой редакции:

«На принятую в эксплуатацию МСО разрабатывается паспорт, который подписывается начальником Управления и утверждается заместителем главы муниципального образования городской округ город-курорт Геленджик

Краснодарского края по работе с военнослужащими и казачеством, по физической культуре и спорту, по вопросам информатизации, гражданской обороны и чрезвычайных ситуаций.»;

- в абзаце первом пункта 4.2 слова «город-курорт Геленджик» заменить словами «городской округ город-курорт Геленджик Краснодарского края»;

- в пункте 4.3 слова «город-курорт Геленджик» заменить словами «городской округ город-курорт Геленджик Краснодарского края»;

- в пункте 4.4 слова «город-курорт Геленджик» заменить словами «городской округ город-курорт Геленджик Краснодарского края»;

- в пункте 4.7 слова «город-курорт Геленджик» заменить словами «городской округ город-курорт Геленджик Краснодарского края»;

- в пункте 4.11 слова «город-курорт Геленджик» заменить словами «городской округ город-курорт Геленджик Краснодарского края»;

- в пункте 4.17 слова «город-курорт Геленджик» заменить словами «городской округ город-курорт Геленджик Краснодарского края»;

- в абзаце втором пункта 5.1 слова «город-курорт Геленджик» заменить словами «городской округ город-курорт Геленджик Краснодарского края»;

- абзац второй пункта 5.8 изложить в новой редакции:

«- председатель комиссии - заместитель главы муниципального образования городской округ город-курорт Геленджик Краснодарского края по работе с военнослужащими и казачеством, по физической культуре и спорту, по вопросам информатизации, гражданской обороны и чрезвычайных ситуаций.»;

- в пункте 5.9 слова «город-курорт Геленджик» заменить словами «городской округ город-курорт Геленджик Краснодарского края»;

12. в приложении 2:

- слова «город-курорт Геленджик» заменить словами «городской округ город-курорт Геленджик Краснодарского края».

В.А. Овчаров, начальник управления гражданской обороны и чрезвычайных ситуаций администрации муниципального образования городской округ город-курорт Геленджик Краснодарского края



**АДМИНИСТРАЦИЯ МУНИЦИПАЛЬНОГО ОБРАЗОВАНИЯ
ГОРОДСКОЙ ОКРУГ ГОРОД-КУРОРТ ГЕЛЕНДЖИК
КРАСНОДАРСКОГО КРАЯ**

ПОСТАНОВЛЕНИЕ

от 18 мая 2026 года

№ 849

г. Геленджик

**О внесении изменений в
постановление администрации муниципального
образования город-курорт Геленджик
от 3 февраля 2025 года №177
«О проведении конкурса «Лучший медицинский
работник Геленджика»
на территории муниципального образования
город-курорт Геленджик»
(в редакции постановления администрации
муниципального образования город-курорт Геленджик
от 11 марта 2025 года №402)**

В связи с необходимостью внесения изменений в муниципальный правовой акт, руководствуясь Федеральным законом от 6 октября 2003 года №131-ФЗ «Об общих принципах организации местного самоуправления в Российской Федерации», Федеральным законом от 20 марта 2025 года №33-ФЗ «Об общих принципах организации местного самоуправления в единой системе публичной власти», статьей 17 Федерального закона от 21 ноября 2011 года №323-ФЗ «Об основах охраны здоровья граждан в Российской Федерации» (в редакции Федерального закона от 17 ноября 2025 года №424-ФЗ), статьями 33, 72 Устава муниципального образования городской округ город-курорт Геленджик Краснодарского края, п о с т а н о в л я ю:

1. Утвердить изменения в постановление администрации муниципального образования город-курорт Геленджик от 3 февраля 2025 года №177 «О проведении конкурса «Лучший медицинский работник Геленджика» на территории муниципального образования город-курорт Геленджик» (в редакции постановления администрации муниципального образования город-курорт Геленджик от 11 марта 2025 года №402) (прилагается).

2. Опубликовать настоящее постановление в печатном средстве массовой информации «Официальный вестник органов местного самоуправления муниципального образования город-курорт Геленджик» и разместить на официальном сайте администрации муниципального образования городской округ город-курорт Геленджик Краснодарского края в информационно-телекоммуникационной сети Интернет (admigel.ru).

3. Постановление вступает в силу со дня его официального обнародования.

А.А. Богодистов, глава муниципального образования
городской округ город-курорт Геленджик
Краснодарского края

Приложение

УТВЕРЖДЕНЫ
постановлением администрации
муниципального образования
город-курорт Геленджик
Краснодарского края
от 18.05.2026 № 849

ИЗМЕНЕНИЯ,
внесенные в постановление администрации
муниципального образования
город-курорт Геленджик
от 3 февраля 2025 года №177
«О проведении конкурса «Лучший медицинский
работник Геленджика»
на территории муниципального образования
город-курорт Геленджик»
(в редакции постановления администрации
муниципального образования город-курорт Геленджик
от 11 марта 2025 года №402)

1. Наименование изложить в следующей редакции:
**«О проведении конкурса «Лучший медицинский
работник Геленджика» на территории
муниципального образования городской округ
город-курорт Геленджик
Краснодарского края».**

2. Пункты 1-4 изложить в следующей редакции:

«1. Утвердить порядок проведения конкурса «Лучший медицинский работник Геленджика» на территории муниципального образования городской округ город-курорт Геленджик Краснодарского края (приложение 1).

2. Образовать комиссию по проведению конкурса «Лучший медицинский работник Геленджика» на территории муниципального образования городской округ город-курорт Геленджик Краснодарского края и утвердить ее состав (приложение 2).

3. Утвердить положение о комиссии по проведению конкурса «Лучший медицинский работник Геленджика» на территории муниципального образования городской округ город-курорт Геленджик Краснодарского края (приложение 3).

4. Финансирование расходов, связанных с реализацией настоящего постановления, осуществлять в пределах средств, предусмотренных в бюджете муниципального образования городской округ город-курорт Геленджик Краснодарского края на эти цели на соответствующий финансовый год.»

3. Пункт 6 изложить в следующей редакции:

«6. Контроль за выполнением настоящего постановления возложить на заместителя главы муниципального образования городской округ город-курорт Геленджик Краснодарской округ Скорикову Я.В.»

4. В приложении 1:

-наименование изложить в следующей редакции:

«ПОРЯДОК
проведения конкурса «Лучший медицинский работник
Геленджика» на территории муниципального образования
городской округ город-курорт Геленджик
Краснодарского края»;

-пункт 1.1 изложить в следующей редакции:

«1.1. Настоящий порядок проведения конкурса «Лучший медицинский работник Геленджика» на территории муниципального образования городской округ город-курорт Геленджик Краснодарского края (далее - Порядок) устанавливает цели, задачи и процедуру проведения конкурса «Лучший медицинский работник Геленджика» на территории муниципального образования городской округ город-курорт Геленджик Краснодарского края (далее – Конкурс), а также требования к проведению Конкурса, оформлению и представлению документов участниками Конкурса.»;

-в пункте 1.2 слова «город-курорт Геленджик» заменить словами «городской округ город-курорт Геленджик Краснодарского края»;

-в пункте 1.3 слова «город-курорт Геленджик» заменить словами «городской округ город-курорт Геленджик Краснодарского края»;

-в пункте 1.5 слова «Лучший организатор здравоохранения и общественного здоровья» заменить словами «Лучший врач санаторно-курортного комплекса»;

-пункт 1.8 изложить в следующей редакции:

«1.8 Расходы, связанные с организацией Конкурса, осуществляются за счет средств бюджета муниципального образования городской округ город-курорт Геленджик Краснодарского края»;

- абзац четвертый пункта 3 изложить в следующей редакции: «Лучший врач санаторно-курортного комплекса» - врач любой специальности, работающий в организации санаторно-курортной направленности;»;

5. В приложении 1 к Порядку проведения конкурса «Лучший медицинский работник Геленджика» на территории муниципального образования город-курорт Геленджик слова «город-курорт Геленджик» заменить словами «городской округ город-курорт Геленджик Краснодарского края».

6. В приложении 2 слова «город-курорт Геленджик» заменить словами «городской округ город-курорт Геленджик Краснодарского края», слова «по физической культуре, спорту и здравоохранению» заменить словами «по образованию, культуре, спорту, молодежной и социальной политике».

7. В приложении 3 слова «город-курорт Геленджик» заменить словами «городской округ город-курорт Геленджик Краснодарского края».

Ю.А. Бондаренко, начальник отдела по социальным
вопросам администрации муниципального
образования городской округ город-курорт
Геленджик Краснодарского края



**АДМИНИСТРАЦИЯ МУНИЦИПАЛЬНОГО ОБРАЗОВАНИЯ
ГОРОДСКОЙ ОКРУГ ГОРОД-КУРОРТ ГЕЛЕНДЖИК
КРАСНОДАРСКОГО КРАЯ**

ПОСТАНОВЛЕНИЕ

от 18 мая 2026 года

№ 850

г. Геленджик

**О внесении изменений в постановление администрации
муниципального образования город-курорт Геленджик
от 25 ноября 2025 года № 2533 «О квотировании рабочих мест
в муниципальном образовании город-курорт Геленджик для
трудоустройства отдельных категорий граждан Российской**

**Федерации, указанных в статье 2 Закона Краснодарского
края от 8 февраля 2000 года № 231-КЗ «О квотировании
рабочих мест в Краснодарском крае», на 2026 год»**

В целях приведения муниципальных правовых актов муниципального образования городской округ город-курорт Геленджик Краснодарского края в соответствие с законодательством Российской Федерации, руководствуясь Федеральным законом от 12 декабря 2023 года № 565-ФЗ «О занятости населения в Российской Федерации» (в редакции Федерального закона от 28 ноября 2025 года № 445-ФЗ), Федеральным законом от 6 октября 2003 года № 131-ФЗ «Об общих принципах организации местного самоуправления в Российской Федерации», Федеральным законом от 20 марта 2025 года № 33-ФЗ «Об общих принципах организации местного самоуправления в единой системе публичной власти», Законом Краснодарского края от 8 февраля 2000 года № 231-КЗ «О квотировании рабочих мест в Краснодарском крае» (в редакции Закона Краснодарского края от 4 апреля 2025 года № 5341-КЗ), статьями 8, 33, 72 Устава муниципального образования городской округ город-курорт Геленджик Краснодарского края, учитывая письмо филиала государственного казенного учреждения Краснодарского края «Центр занятости населения Краснодарского края» в городе Геленджике», **п о с т а н о в л я ю:**

1. Утвердить изменения в постановление администрации муниципального образования город-курорт Геленджик от 25 ноября 2025 года № 2533 «О квотировании рабочих мест в муниципальном образовании город-курорт Геленджик для трудоустройства отдельных категорий граждан Российской Федерации, указанных в статье 2 Закона Краснодарского края от 8 февраля 2000 года № 231-КЗ «О квотировании рабочих мест в Краснодарском крае», на 2026 год» (прилагается).

2. Отделу по социальным вопросам администрации муниципального образования городской округ город-курорт Геленджик Краснодарского края (Бондаренко) направить копии настоящего постановления государственному казенному учреждению здравоохранения «Детский санаторий для лечения туберкулеза всех форм «Ласточка» министерства здравоохранения Краснодарского края, Обществу с ограниченной ответственностью «Гранд Отель Юг», Филиалу №3 Общества с ограниченной ответственностью «Арбат Отель Менеджмент», Обществу с ограниченной ответственностью «Аксис-Инвестиции», Обществу с ограниченной ответственностью «Сыроварня», государственному бюджетному учреждению дополнительного образования Краснодарского края «Спортивная школа олимпийского резерва «Парус», Обществу с ограниченной ответственностью «Ива», Обществу с ограниченной ответственностью «Метрополь Эссет Менеджмент», Обществу с ограниченной ответственностью «Пансионат с лечением «Приморский» в течение 10 календарных дней со дня официального опубликования настоящего постановления.

3. Опубликовать настоящее постановление в печатном средстве массовой информации «Официальный вестник органов местного самоуправления муниципального образования город-курорт Геленджик».

4. Постановление вступает в силу со дня его официального обнародования.

А.А. Богодистов, глава муниципального образования
городской округ город-курорт Геленджик
Краснодарского края

Приложение

УТВЕРЖДЕНЫ
постановлением администрации
муниципального образования
городской округ город-курорт
Геленджик Краснодарского края
от 18.05.2026 № 850

ИЗМЕНЕНИЯ,

внесенные в постановление администрации
муниципального образования город-курорт Геленджик
от 25 ноября 2025 года №2533

«О квотировании рабочих мест в муниципальном
образовании город-курорт Геленджик для трудоустройства
отдельных категорий граждан Российской Федерации,
указанных в статье 2 Закона Краснодарского края от
8 февраля 2000 года № 231-КЗ «О квотировании
рабочих мест в Краснодарском крае», на 2026 год»

1. Наименование изложить в следующей редакции:

**«О квотировании рабочих мест в
муниципальном образовании
городской округ город-курорт Геленджик
Краснодарского края для трудоустройства
отдельных категорий граждан Российской Федерации,
указанных в статье 2 Закона Краснодарского края
от 8 февраля 2000 года № 231-КЗ
«О квотировании рабочих мест в
Краснодарском крае», на 2026 год».**

2. В пункте 1 слова «город-курорт Геленджик» заменить словами «городской округ город-курорт Геленджик Краснодарского края».

3. В пункте 2 слова «город-курорт Геленджик» заменить словами «городской округ город-курорт Геленджик Краснодарского края».

4. В пункте 5 слова «город-курорт Геленджик» заменить словами «городской округ город-курорт Геленджик Краснодарского края».

5. В приложении 1:

1) наименование изложить в следующей редакции:

«ПЕРЕЧЕНЬ

работодателей муниципального образования городской округ город-курорт Геленджик Краснодарского края, численность работников которых превышает 100 человек, для которых устанавливаются квоты рабочих мест для трудоустройства отдельных категорий граждан Российской Федерации, указанных в статье 2 Закона Краснодарского края от 8 февраля 2000 года № 231-КЗ «О квотировании рабочих мест в

Краснодарском крае», на 2026 год (за исключением инвалидов):»;

2) в пункте 1 слова «город-курорт Геленджик» заменить словами «городской округ город-курорт Геленджик Краснодарского края»;

3) пункт 26 признать утратившим силу;

4) дополнить пунктами 41-43 следующего содержания:

«

41	Государственное казенное учреждение здравоохранения «Детский санаторий для лечения туберкулеза всех форм «Ласточка» министерства здравоохранения Краснодарского края	г. Геленджик, с. Кабардинка, ул. Революционная, д. 73	102	4
42	Общество с ограниченной ответственностью «Гранд Отель Юг»	г. Геленджик, ул. Революционная, д. 53	138	5
43	Филиал №3 Общества с ограниченной ответственностью «Арбат Отель Менеджмент»	г. Геленджик, ул. Маячная, д. 9	365	14

»;

5) в строке «Итого» цифры «11301» заменить цифрами «11734», цифры «435» заменить цифрами «451».

6. В приложении 2:

1) наименование изложить в следующей редакции:

«ПЕРЕЧЕНЬ

работодателей муниципального образования городской округ город-курорт Геленджик Краснодарского края, численность работников которых составляет более 35 человек, для которых устанавливаются квоты рабочих мест для трудоустройства инвалидов, имеющих в соответствии с индивидуальной программой реабилитации или абилитации инвалида рекомендацию к труду, на 2026 год»;

- 2) в пункте 1 слова «город-курорт Геленджик» заменить словами «городской округ город-курорт Геленджик Краснодарского края»;
- 3) пункт 57 признать утратившим силу;
- 4) пункт 63 признать утратившим силу;
- 5) пункт 75 признать утратившим силу;
- 6) дополнить пунктами 105-109 следующего содержания:

«

105	Общество с ограниченной ответственностью «Аксис-Инвестиции»	г. Геленджик, с. Криница
106	Общество с ограниченной ответственностью «Сыроварня»	г. Геленджик, б-р Лермонтовский, д.11, кор. 1
107	Государственное бюджетное учреждение дополнительного образования Краснодарского края «Спортивная школа олимпийского резерва «Парус»	г. Геленджик, ул. Революционная, д.32
108	Общество с ограниченной ответственностью «Гранд Отель Юг»	г. Геленджик, ул. Революционная, д.53
109	Филиал №3 Общества с ограниченной ответственностью «Арбат Отель Менеджмент»	г. Геленджик, ул. Маячная, д. 9

».

Ю.А. Бондаренко, начальник отдела по социальным вопросам администрации муниципального образования городской округ город-курорт Геленджик Краснодарского края



**АДМИНИСТРАЦИЯ МУНИЦИПАЛЬНОГО ОБРАЗОВАНИЯ
ГОРОДСКОЙ ОКРУГ ГОРОД-КУРОРТ ГЕЛЕНДЖИК
КРАСНОДАРСКОГО КРАЯ**

ПОСТАНОВЛЕНИЕ

от 18 мая 2026 года

№ 851

г. Геленджик

**Об установлении размера платы, взимаемой
с родителей (законных представителей) за присмотр**

**и уход за детьми, осваивающими образовательные
программы дошкольного образования в муниципальных
образовательных учреждениях муниципального
образования городской округ город-курорт Геленджик
Краснодарского края, в 2026 году**

В целях создания условий для осуществления присмотра и ухода за детьми в муниципальных образовательных учреждениях муниципального образования городской округ город-курорт Геленджик Краснодарского края, реализующих образовательные программы дошкольного образования, на основании расчета размера платы, взимаемой с родителей (законных представителей) за присмотр и уход за детьми, осваивающими образовательные программы дошкольного образования в муниципальных образовательных учреждениях муниципального образования городской округ Геленджик, на 2026 год от 21 ноября 2025 года №795, выполненного муниципальным казенным учреждением «Централизованная бухгалтерия образования», в соответствии с постановлением администрации муниципального образования городской округ Геленджик от 25 ноября 2024 года №2459 «О взимании с родителей (законных представителей) платы за присмотр и уход за детьми, осваивающими образовательные программы дошкольного образования в муниципальных образовательных учреждениях муниципального образования городской округ Геленджик», руководствуясь Федеральным законом от 6 октября 2003 года № 131-ФЗ «Об общих принципах организации местного самоуправления в Российской Федерации», Федеральным законом от 20 марта 2025 года №33-ФЗ «Об общих принципах организации местного самоуправления в единой системе публичной власти», статьей 65 Федерального закона от 29 декабря 2012 года №273-ФЗ «Об образовании в Российской Федерации» (в редакции Федерального закона от 29 декабря 2025 года №570-ФЗ), Законом Краснодарского края от 16 июля 2013 года №2770-КЗ «Об образовании в Краснодарском крае» (в редакции Закона Краснодарского края от 12 декабря 2025 года №5451-КЗ), статьями 8, 33, 72 Устава муниципального образования городской округ город-курорт Геленджик Краснодарского края, **п о с т а н о в л я ю:**

1. Установить плату, взимаемую с родителей (законных представителей) за присмотр и уход за детьми, осваивающими образовательные программы дошкольного образования в муниципальных образовательных учреждениях муниципального образования городской округ город-курорт Геленджик Краснодарского края, в 2026 году:

- 1) в группах сокращенного и полного дня:
 - в размере 109 рублей в день за ребенка в возрасте до 3 лет;
 - в размере 129 рублей в день за ребенка в возрасте от 3 до 8 лет;
- 2) в группах кратковременного пребывания:
 - в размере 9 рублей в день за ребенка в возрасте до 3 лет;
 - в размере 10 рублей в день за ребенка в возрасте от 3 до 8 лет.

2. Опубликовать настоящее постановление в печатном средстве массовой информации «Официальный вестник органов местного самоуправления муниципального образования город-курорт Геленджик» и разместить на официальном сайте администрации муниципального образования городской округ город-курорт Геленджик Краснодарского края в информационно-телекоммуникационной сети «Интернет» (admigel.ru).

3. Контроль за выполнением настоящего постановления возложить на заместителя главы муниципального образования городской округ город-курорт Геленджик Краснодарского края Скорикову Я.В.

4. Постановление вступает в силу со дня его официального обнародования.

А.А. Богодистов, глава муниципального образования
городской округ город-курорт Геленджик
Краснодарского края



**АДМИНИСТРАЦИЯ МУНИЦИПАЛЬНОГО ОБРАЗОВАНИЯ
ГОРОДСКОЙ ОКРУГ ГОРОД-КУРОРТ ГЕЛЕНДЖИК
КРАСНОДАРСКОГО КРАЯ**

ПОСТАНОВЛЕНИЕ

от 20 мая 2026 года

№ 863

г. Геленджик

**Об установлении должностных окладов
руководителей муниципальных учреждений
муниципального образования городской округ
город-курорт Геленджик Краснодарского края,
подведомственных управлению образования
администрации муниципального образования
городской округ город-курорт Геленджик
Краснодарского края на 2026 год**

В соответствии со статьями 135, 144, 145 Трудового кодекса Российской Федерации, постановлением администрации муниципального образования город-курорт Геленджик от 30 марта 2015 года №1117 «Об утверждении

Положения об оплате труда работников муниципальных образовательных учреждений муниципального образования город-курорт Геленджик» (в редакции постановления администрации муниципального образования город-курорт Геленджик от 25 декабря 2025 года №2783), руководствуясь Федеральным законом от 6 октября 2003 года №131-ФЗ «Об общих принципах организации местного самоуправления в Российской Федерации», Федеральным законом от 20 марта 2025 года №33-ФЗ «Об общих принципах организации местного самоуправления в единой системе публичной власти», статьями 8, 33, 72 Устава муниципального образования городской округ город-курорт Геленджик Краснодарского края, п о с т а н о в л я ю:

1. Установить на 2026 год:

1) должностные оклады руководителей муниципальных общеобразовательных учреждений муниципального образования городской округ город-курорт Геленджик Краснодарского края (приложение 1);

2) должностные оклады руководителей муниципальных дошкольных образовательных учреждений муниципального образования городской округ город-курорт Геленджик Краснодарского края (приложение 2);

3) должностные оклады руководителей муниципальных учреждений дополнительного образования муниципального образования городской округ город-курорт Геленджик Краснодарского края, подведомственных управлению образования администрации муниципального образования городской округ город-курорт Геленджик Краснодарского края (приложение 3).

2. Отделу кадров администрации муниципального образования городской округ город-курорт Геленджик Краснодарского края (Яковлева) принять меры по изменению определенных сторонами соответствующих условий трудового договора.

3. Опубликовать настоящее постановление в печатном средстве массовой информации «Официальный вестник органов местного самоуправления муниципального образования город-курорт Геленджик» и разместить на официальном сайте администрации муниципального образования городской округ город-курорт Геленджик Краснодарского края в информационно-телекоммуникационной сети «Интернет» (admigel.ru).

4. Постановление в силу со дня его официального обнародования и распространяется на правоотношения, возникшие с 1 января 2026 года.

А.А. Богодистов, глава муниципального образования
городской округ город-курорт Геленджик
Краснодарского края

Приложение 1
к постановлению администрации
муниципального образования

городской округ
город-курорт Геленджик
Краснодарского края
от 20.05.2026 № 863

ДОЛЖНОСТНЫЕ ОКЛАДЫ
руководителей муниципальных общеобразовательных
учреждений муниципального образования
городской округ город-курорт Геленджик
Краснодарского края на 2026 год

№ п/п	Наименование должности руководителя муниципального общеобразовательного учреждения муниципального образования городской округ город-курорт Геленджик Краснодарского края	Долж- ност- ной оклад (руб.)
1	2	3
1	Директор муниципального бюджетного общеобразовательного учреждения средней общеобразовательной школы №1 муниципального образования город-курорт Геленджик имени Адмирала Холостякова	48 334
2	Директор муниципального бюджетного общеобразовательного учреждения средней общеобразовательной школы №2 имени Адмирала Ушакова муниципального образования город-курорт Геленджик	48 334
3	Директор муниципального бюджетного общеобразовательного учреждения средней общеобразовательной школы №3 муниципального образования город-курорт Геленджик имени Адмирала Нахимова	46 226
4	Директор муниципального бюджетного общеобразовательного учреждения средней общеобразовательной школы №4 имени А.В. Суворова муниципального образования город-курорт Геленджик	46 226
5	Директор муниципального бюджетного общеобразовательного учреждения средней общеобразовательной школы №5 муниципального образования город-курорт Геленджик имени Лейтенанта Мурадяна	48 334
6	Директор муниципального автономного общеобразовательного учреждения средней общеобразовательной школы №6 имени Евдокии Бершанской муниципального образования город-курорт Геленджик	48 334
7	Директор муниципального бюджетного общеобразовательного учреждения средней общеобразовательной школы №7 имени П.Д. Стерняевой муниципального образования город-курорт Геленджик	46 226

1	2	3
8	Директор муниципального автономного общеобразовательного учреждения средней общеобразовательной школы №8 имени Ц.Л. Куникова муниципального образования город-курорт Геленджик	48 334
9	Директор муниципального бюджетного общеобразовательного учреждения основной общеобразовательной школы №9 имени Гумера Хазинуровича Миннибаева муниципального образования город-курорт Геленджик	46 226
10	Директор муниципального бюджетного общеобразовательного учреждения основной общеобразовательной школы №10 имени Атамана Головатого муниципального образования город-курорт Геленджик	46 226
11	Директор муниципального автономного общеобразовательного учреждения средней общеобразовательной школы №12 имени Маршала Жукова муниципального образования город-курорт Геленджик	48 334
12	Директор муниципального автономного общеобразовательного учреждения средней общеобразовательной школы №17 имени Эдуарда Есяяна муниципального образования город-курорт Геленджик	46 226
13	Директор муниципального бюджетного общеобразовательного учреждения основной общеобразовательной школы №19 имени Ксении Ярцевой муниципального образования город-курорт Геленджик	42 964
14	Директор муниципального бюджетного общеобразовательного учреждения средней общеобразовательной школы №20 имени Н.И. Ходенко муниципального образования город-курорт Геленджик	46 226
15	Директор муниципального бюджетного общеобразовательного учреждения основной общеобразовательной школы №21 имени Евгения Савицкого муниципального образования город-курорт Геленджик	39 781
16	Директор муниципального бюджетного общеобразовательного учреждения основной общеобразовательной школы №24 имени Сергея Цыганкова муниципального образования город-курорт Геленджик	42 964

Е.В. Попова, начальник управления образования
администрации муниципального образования
городской округ город-курорт Геленджик
Краснодарского края

Приложение 2
к постановлению администрации

муниципального образования
городской округ
город-курорт Геленджик
Краснодарского края
от 20.05.2026 № 863

ДОЛЖНОСТНЫЕ ОКЛАДЫ
руководителей муниципальных дошкольных
образовательных учреждений муниципального
образования городской округ город-курорт Геленджик
Краснодарского края на 2026 год

№ п/п	Наименование должности руководителя муниципального дошкольного образовательного учреждения муниципального образования городской округ город-курорт Геленджик Краснодарского края	Должностной оклад (руб.)
1	2	3
1	Заведующий муниципальным бюджетным дошкольным образовательным учреждением «Центр развития ребенка - детский сад №1 «Аист» муниципального образования город-курорт Геленджик	44 356
2	Заведующий муниципальным бюджетным дошкольным образовательным учреждением «Центр развития ребенка - детский сад №2 «Светлячок» муниципального образования город-курорт Геленджик	44 356
3	Заведующий муниципальным бюджетным дошкольным образовательным учреждением детским садом общеразвивающего вида №3 «Тополек» муниципального образования город-курорт Геленджик	44 356
4	Заведующий муниципальным автономным дошкольным образовательным учреждением детским садом №4 «Спутник» муниципального образования город-курорт Геленджик	41 174
5	Заведующий муниципальным автономным дошкольным образовательным учреждением детским садом №5 «Морячок» муниципального образования город-курорт Геленджик	44 356
6	Заведующий муниципальным бюджетным дошкольным образовательным учреждением детским садом №6 «Ромашка» муниципального образования город-курорт Геленджик	42 566
7	Заведующий муниципальным бюджетным дошкольным образовательным учреждением детским садом №7 «Чебурашка» муниципального образования город-курорт Геленджик	41 174
8	Заведующий муниципальным бюджетным дошкольным обра-	42 566

1	2	3
	зовательным учреждением детским садом общеразвивающего вида №8 «Буратино» муниципального образования город-курорт Геленджик	
9	Заведующий муниципальным бюджетным дошкольным образовательным учреждением детским садом общеразвивающего вида №9 «Солнышко» муниципального образования город-курорт Геленджик	42 566
10	Заведующий муниципальным бюджетным дошкольным образовательным учреждением детским садом общеразвивающего вида №10 «Аленушка» муниципального образования город-курорт Геленджик	41 174
11	Заведующий муниципальным бюджетным дошкольным образовательным учреждением детским садом №11 «Радость» муниципального образования город-курорт Геленджик	44 356
12	Заведующий муниципальным автономным дошкольным образовательным учреждением детским садом №12 «Маленькая страна» муниципального образования город-курорт Геленджик	44 356
13	Заведующий муниципальным бюджетным дошкольным образовательным учреждением детским садом №13 «Октябренок» муниципального образования город-курорт Геленджик	41 174
14	Заведующий муниципальным бюджетным дошкольным образовательным учреждением детским садом №14 «Ветерок» муниципального образования город-курорт Геленджик	41 174
15	Заведующий муниципальным бюджетным дошкольным образовательным учреждением детским садом №15 «Ласточка» муниципального образования город-курорт Геленджик	44 356
16	Заведующий муниципальным бюджетным дошкольным образовательным учреждением детским садом №16 «Ивушка» муниципального образования город-курорт Геленджик	41 174
17	Заведующий муниципальным автономным дошкольным образовательным учреждением детским садом №17 «Улыбка» муниципального образования город-курорт Геленджик	41 174
18	Заведующий муниципальным автономным дошкольным образовательным учреждением детским садом №18 «Родничок» муниципального образования город-курорт Геленджик	41 174
19	Заведующий муниципальным бюджетным дошкольным образовательным учреждением детским садом №19 «Золотой петушок» муниципального образования город-курорт Геленджик	41 174
20	Заведующий муниципальным бюджетным дошкольным образовательным учреждением детским садом №20 «Красная шапочка» муниципального образования город-курорт Геленджик	41 174
21	Заведующий муниципальным бюджетным дошкольным образо-	41 174

1	2	3
	вательным учреждением детским садом №21 «Теремок» муниципального образования город-курорт Геленджик	
22	Заведующий муниципальным бюджетным дошкольным образовательным учреждением детским садом №22 «Колокольчик» муниципального образования город-курорт Геленджик	39 781
23	Заведующий муниципальным бюджетным дошкольным образовательным учреждением детским садом №23 «Золотой ключик» муниципального образования город-курорт Геленджик	39 781
24	Заведующий муниципальным бюджетным дошкольным образовательным учреждением детским садом №24 «Колосок» муниципального образования город-курорт Геленджик	41 174
25	Заведующий муниципальным бюджетным дошкольным образовательным учреждением детским садом №25 «Золотая рыбка» муниципального образования город-курорт Геленджик	44 356
26	Заведующий муниципальным бюджетным дошкольным образовательным учреждением детским садом №26 «Журавушка» муниципального образования город-курорт Геленджик	42 566
27	Заведующий муниципальным бюджетным дошкольным образовательным учреждением детским садом №28 «Ладушки» муниципального образования город-курорт Геленджик	41 174
28	Заведующий муниципальным бюджетным дошкольным образовательным учреждением детским садом комбинированного вида №29 «Мальвина» муниципального образования город-курорт Геленджик	42 566
29	Заведующий муниципальным бюджетным дошкольным образовательным учреждением детским садом компенсирующего вида №30 «Лукоморье» муниципального образования город-курорт Геленджик	42 566
30	Заведующий муниципальным бюджетным дошкольным образовательным учреждением «Центр развития ребенка - детский сад №31 «Березка» муниципального образования город-курорт Геленджик	44 356
31	Заведующий муниципальным бюджетным дошкольным образовательным учреждением детским садом компенсирующего вида №32 «Сказка» муниципального образования город-курорт Геленджик	42 566
32	Заведующий муниципальным автономным дошкольным образовательным учреждением детским садом №33 «Ягодка» муниципального образования город-курорт Геленджик	41 174
33	Заведующий муниципальным бюджетным дошкольным образовательным учреждением «Центр развития ребенка – детский сад №34 «Рябинушка» муниципального образования город-курорт Геленджик	42 566

1	2	3
34	Заведующий муниципальным бюджетным дошкольным образовательным учреждением детским садом общеразвивающего вида №35 «Калинка» муниципального образования город-курорт Геленджик	41 174
35	Заведующий муниципальным бюджетным дошкольным образовательным учреждением детским садом №36 «Василек» муниципального образования город-курорт Геленджик	39 781
36	Заведующий муниципальным бюджетным дошкольным образовательным учреждением детским садом №37 «Якорек» муниципального образования город-курорт Геленджик	41 174

Е.В. Попова, начальник управления образования администрации муниципального образования городской округ город-курорт Геленджик Краснодарского края

Приложение 3
к постановлению администрации муниципального образования городской округ город-курорт Геленджик Краснодарского края от 20.05.2026 № 863

ДОЛЖНОСТНЫЕ ОКЛАДЫ
руководителей муниципальных учреждений дополнительного образования муниципального образования городской округ город-курорт Геленджик Краснодарского края, подведомственных управлению образования администрации муниципального образования городской округ город-курорт Геленджик Краснодарского края на 2026 год

№ п/п	Наименование должности руководителя муниципального учреждения дополнительного образования муниципального образования городской округ город-курорт Геленджик Краснодарского края	Должностной оклад (руб.)
1	2	3
1	Директор муниципального автономного образовательного учреждения дополнительного образования «Центр развития творчества детей и юношества» муниципального образования город-курорт Геленджик	51 884

1	2	3
2	Директор муниципального бюджетного учреждения дополнительного образования спортивной школы «Виктория» муниципального образования город-курорт Геленджик	51 884
3	Директор муниципального автономного образовательного учреждения дополнительного образования «Центр дополнительного образования «Эрудит» муниципального образования город-курорт Геленджик	51 884
4	Директор муниципального бюджетного учреждения дополнительного образования «Детско-юношеский центр «Росток» муниципального образования город-курорт Геленджик	51 884

Е.В. Попова, начальник управления образования
администрации муниципального образования
городской округ город-курорт Геленджик
Краснодарского края

Раздел II

ОФИЦИАЛЬНАЯ

ИНФОРМАЦИЯ

Уважаемые жители
муниципального образования городской округ
город-курорт Геленджик Краснодарского края!

Сообщение о возможном установлении публичного сервитута

1	Наименование уполномоченного органа, которым рассматривается ходатайство об установлении публичного сервитута
	Администрация муниципального образования город-курорт Геленджик
2	Цель установления публичного сервитута
	размещение объекта: «Строительство очистных сооружений канализации производительностью 50 000 м3/сут и глубоководного выпуска по ул. Солнцедарской, б/н в г. Геленджике. Этап 5»
3	Адрес или иное описание местоположения земельных участков, в отношении которых испрашивается публичный сервитут
	23:40:0000000:9134 Краснодарский край, городской округ город Геленджик, г. Геленджик
	23:40:0000000:9133 Краснодарский край, городской округ город Геленджик, г. Геленджик
	23:40:0000000:8472 Российская Федерация, Краснодарский край, г. Геленджик
	23:40:0000000:7688 Краснодарский край, г. Геленджик, с. Дивноморское
	23:40:0000000:7378 Краснодарский край, г. Геленджик, Геленджикское лесничество, Кабардинское участковое лесничество, квартал 44А часть выдела 20, квартал 45А, часть выдела 42, квартал 51А, часть выдела 15</td>
	23:40:0000000:9213 Краснодарский край, г.о. город-курорт Геленджик, г. Геленджик, тер. Геленджикское лесничество

23:40:0301000:166	Краснодарский край, Геленджикское лесничество, Кабардинское участковое лесничество квартал 34А части выделов 45, 46, 48, квартал 40А часть выдела 19, квартал 44А части выделов 6, 20, квартал 48А части выделов 10, 15, 16, 18, 20, 21, 22, 23, 62, 63
23:40:0000000:6842	Краснодарский край, г. Геленджик
23:40:0414008:461	Краснодарский край, г. Геленджик
23:40:0414007:1121	Краснодарский край, городской округ город Геленджик, г. Геленджик
23:40:0414007:1122	Краснодарский край, городской округ город Геленджик, г. Геленджик
23:40:0414007:1123	Краснодарский край, городской округ город Геленджик, г. Геленджик
23:40:0414007:1124	Краснодарский край, городской округ город Геленджик, г. Геленджик
23:40:0414007:1126	Краснодарский край, городской округ город Геленджик, г. Геленджик
23:40:0414007:1127	Краснодарский край, городской округ город Геленджик, г. Геленджик
23:40:0414007:1133	Краснодарский край, город-курорт Геленджик г.о, г Геленджик
23:40:0414007:1134	Краснодарский край, город-курорт Геленджик г.о, г Геленджик
23:40:0507001:62	Краснодарский край, лесничество Геленджикское, участковое лесничество Кабардинское, квартал 51А выдела 1,2,3,5,9,13,14,10, квартал 54А выдела 1,3,4,5,7,8,10,11,12,13,15 части выделов 14,16,17,19,20,21,23,22
23:40:0414001:6	Краснодарский край, г Геленджик, район Толстого мыса по ул.Леселидзе
23:40:0414009:664	Краснодарский край, г. Геленджик, Геленджикское лесничество, Кабардинское участковое лесничество, квартал № 44А, часть выдела 20
23:40:0414009:134	Краснодарский край, г. Геленджик, Геленджикское лесничество, Кабардинское участковое лесничество, квартал 48А, часть выдела 18
23:40:0414009:15	Краснодарский край, Геленджикское лесничество, Кабардинское участковое лесничество, квартал 48А, выдела 17, 19, 20, 21, 22, 23, 24, 25, 26, 27, 28, 31, 34, 35, 36, 37, 38, 39, 40, 42, 44, 45, 46, 47, 48, 49, 50, 52, 53, 54, 55, 56, 57, 60, части выделов 58, 59, 61
23:40:0414009:178	Краснодарский край, г. Геленджик, Геленджикское лесничество, Кабардинское участковое лесничество, квартал 48А, часть выдела 15,18
23:40:0414009:20	Краснодарский край, г. Геленджик, ул. Фадеева, №б/н, мкр. "Парус"
23:40:0414009:501	Российская Федерация, Кабардинское участковое

	лесничество , квартал № 44А, часть выдела 20
23:40:0414009:518	Краснодарский край, муниципальное образование город-курорт Геленджик, г. Геленджик, ул. Фадеева, 52/2
23:40:0414009:519	Краснодарский край, муниципальное образование город-курорт Геленджик, г. Геленджик, ул. Фадеева, 52/1
23:40:0414009:500	Краснодарский край, г. Геленджик, Геленджикское лесничество, Кабардинское участковое лесничество, квартал № 44А, часть выдела 18
23:40:0414009:25	Краснодарский край, г. Геленджик, ул. Фадеева, 52а

4	<p>Адрес, по которому заинтересованные лица могут ознакомиться с поступившим ходатайством об установлении публичного сервитута и прилагаемым к нему описанием местоположения границ публичного сервитута, подать заявления об учете прав на земельные участки, а также срок подачи указанных заявлений, время приема заинтересованных лиц для ознакомления с поступившим ходатайством об установлении публичного сервитута.</p>
	<p>1) г. Геленджик, ул. Революционная, 1 – информационный стенд, расположенный на первом этаже здания администрации муниципального образования город-курорт Геленджик: понедельник – четверг с 9:00 до 18:00 часов (перерыв с 13:00 до 14:00), пятница с 9:00 до 17:00 часов (перерыв с 13:00 до 14:00).</p> <p>2) г. Геленджик, ул. Революционная, 1, холл управления архитектуры и градостроительства администрации муниципального образования город-курорт Геленджик: понедельник – четверг с 9:00 до 18:00 часов (перерыв с 13:00 до 14:00), пятница с 9:00 до 17:00 часов (перерыв с 13:00 до 14:00). Тел.: +7 (86141) 3-16-48, +7 (86141) 2-02-81.</p>
	<p>Заявления об учете прав на земельные участки принимаются в течение 15 дней со дня официального опубликования настоящего сообщения. Правообладатели земельных участков, подавшие заявления по истечении указанного срока, несут риски невозможности обеспечения их прав в связи с отсутствием информации о таких лицах и их правах на земельные участки.</p>

5	<p>Официальные сайты в информационно-телекоммуникационной сети «Интернет», на которых размещается сообщение о поступившем ходатайстве об установлении публичного сервитута</p>
	<p>Официальный сайт администрации муниципального образования город-курорт Геленджик в информационно-телекоммуникационной сети «Интернет» admigel.ru («Документы» -> «Градостроительная деятельность» -</p>

> «Публичные сервитуты»).

6	<p>Реквизиты решений об утверждении документа территориального планирования, документации по планировке территории, программ комплексного развития систем коммунальной инфраструктуры поселения, городского округа, а также информацию об инвестиционной программе субъекта естественных монополий, организации коммунального комплекса, указанных в ходатайстве об установлении публичного сервитута.</p> <p>Постановление администрации муниципального образования городской округ город-курорт Геленджик 16 февраля 2026 года №198 «Об утверждении проекта планировки и межевания территории для размещения линейных объектов «Строительство очистных сооружений канализации производительностью 50 000 м³/сут и глубоководного выпуска по ул. Солнцедарской, б/н в г. Геленджике. Этап 5»</p>
---	---

7	<p>Сведения об официальных сайтах в информационно-телекоммуникационной сети «Интернет», на которых размещены утвержденные документы территориального планирования, документация по планировке территории, программа комплексного развития систем коммунальной инфраструктуры поселения, городского округа, инвестиционная программа субъекта естественных монополий, организации коммунального комплекса, которые указаны в ходатайстве об установлении публичного сервитута</p> <p style="text-align: center;">-</p>
---	--

8	Описание местоположения границ публичного сервитута		
	Система координат МСК-23, зона - 1		
	Координаты поворотных точек границ публичного сервитута:		
	Обозначение характерных точек границ	Координаты, м	
		X	Y
	1	423516.29	1306565.44
	2	423747.17	1306732.86
	3	423766.51	1306749.20
	4	423667.51	1306866.13
	5	423607.61	1306933.36
	6	423596.24	1306960.38
	7	423600.71	1306966.50
	8	423600.37	1306984.74
	9	423432.60	1307146.27
	10	423225.89	1307324.79


11	423204.40	1307345.85
12	423085.05	1307457.83
13	423054.78	1307491.60
14	423170.69	1307598.60
15	423246.66	1307663.86
16	423267.95	1307685.22
17	423386.31	1307790.90
18	423398.83	1307802.81
19	423455.98	1307853.10
20	423476.76	1307871.66
21	423501.91	1307894.10
22	423504.67	1307896.93
23	423503.25	1307976.03
24	423357.57	1308115.92
25	423309.73	1308157.01
26	423283.13	1308184.92
27	423283.33	1308193.28
28	423279.14	1308197.70
29	423123.70	1308352.76
30	423121.64	1308356.37
31	423121.37	1308360.23
32	423122.28	1308364.27
33	423123.96	1308368.01
34	423153.87	1308395.77
35	423166.74	1308408.06
36	423160.48	1308421.08
37	423162.78	1308426.88
38	423145.87	1308461.33
39	423123.06	1308465.66
40	423067.96	1308532.80
41	423082.52	1308543.23
42	423082.46	1308586.25
43	423066.04	1308613.13
44	423085.01	1308624.71
45	423057.32	1308783.39
46	423049.29	1308861.84
47	423026.05	1309111.75
48	423009.62	1309250.68
49	422984.62	1309532.49
50	422975.79	1309626.34
51	422975.75	1309626.67
52	422969.63	1309664.30
53	422998.01	1309677.15

54	423013.13	1309684.00
55	423007.32	1309696.94
56	422992.13	1309690.11
57	422888.51	1309918.45
58	422892.41	1310003.61
59	422895.54	1310024.90
60	422910.44	1310093.86
61	422927.82	1310158.53
62	422945.09	1310207.71
63	422964.34	1310209.89
64	422961.07	1310238.84
65	422955.16	1310253.87
66	422955.15	1310253.95
67	422914.53	1310315.25
68	422786.07	1310369.35
69	422759.30	1310377.09
70	422684.18	1310396.05
71	422635.82	1310396.90
72	422556.75	1310385.45
73	422547.92	1310386.11
74	422504.15	1310406.42
75	422502.47	1310410.38
76	422489.65	1310416.03
77	422480.56	1310412.13
78	422380.51	1310458.20
79	422347.80	1310473.19
80	421939.69	1310636.56
81	421832.12	1310670.50
82	421612.34	1310759.38
83	421505.60	1310809.72
84	421484.99	1310817.85
85	421474.47	1310813.40
86	421356.94	1310859.75
87	421276.57	1310887.54
88	420981.28	1311007.04
89	420978.20	1311026.51
90	420975.48	1311018.41
91	420966.00	1311020.53
92	420958.17	1310998.31
93	421268.66	1310872.66
94	421349.03	1310844.87
95	421475.07	1310795.16
96	421485.06	1310799.38

97	421497.15	1310794.61
98	421603.90	1310744.28
99	421823.84	1310655.33
100	421931.24	1310621.45
101	422339.35	1310458.08
102	422372.07	1310443.10
103	422403.00	1310428.88
104	422477.34	1310394.62
105	422496.26	1310391.34
106	422543.56	1310369.39
107	422557.33	1310368.35
108	422636.89	1310379.88
109	422681.92	1310379.09
110	422754.93	1310360.66
111	422780.39	1310353.29
112	422903.19	1310301.58
113	422939.94	1310246.13
114	422944.43	1310234.71
115	422945.54	1310224.87
116	422923.69	1310222.40
117	422920.41	1310200.82
118	422907.92	1310165.24
119	422907.61	1310164.24
120	422890.03	1310098.81
121	422874.86	1310028.64
122	422871.49	1310005.72
123	422869.25	1309957.11
124	422879.87	1309941.58
125	422868.07	1309931.33
126	422867.85	1309926.58
127	422975.49	1309685.62
128	422950.77	1309674.42
129	422958.91	1309624.34
130	422967.69	1309530.96
131	422992.70	1309249.00
132	423009.14	1309110.03
133	423032.37	1308860.21
124	422879.87	1309941.58
125	422868.07	1309931.33
126	422867.85	1309926.58
127	422975.49	1309685.62
128	422950.77	1309674.42
129	422958.91	1309624.34


130	422967.69	1309530.96
131	422992.70	1309249.00
132	423009.14	1309110.03
133	423032.37	1308860.21
134	423040.47	1308781.06
135	423066.27	1308633.19
136	423042.67	1308618.77
137	423065.47	1308581.46
138	423065.51	1308551.96
139	423042.66	1308535.58
140	423119.22	1308446.96
141	423149.78	1308411.48
142	423137.44	1308399.31
143	423131.74	1308392.41
144	423099.51	1308361.47
145	423109.74	1308348.91
146	423116.12	1308354.91
147	423272.76	1308190.48
148	423273.16	1308190.85
149	423275.85	1308187.86
150	423265.36	1308178.93
151	423250.75	1308165.27
152	423282.38	1308131.19
153	423297.49	1308145.21
154	423298.56	1308144.09
155	423346.23	1308103.25
156	423486.36	1307968.67
157	423487.48	1307907.10
158	423476.53	1307895.41
159	423468.50	1307887.92
160	423456.91	1307877.09
161	423417.33	1307840.16
162	423406.37	1307829.93
163	423314.98	1307744.64
164	423310.91	1307749.05
165	423254.95	1307699.09
166	423233.64	1307677.72
167	423158.27	1307612.97
168	423032.49	1307496.88
169	423040.84	1307488.89
170	423035.74	1307484.40
171	423071.68	1307444.33
172	423192.00	1307331.43

173	423211.81	1307311.84
174	423419.85	1307132.17
175	423579.77	1306978.41
176	423568.48	1306964.06
177	423593.91	1306920.17
178	423653.07	1306853.78
179	423740.96	1306749.87
180	423736.68	1306746.26
181	423504.61	1306577.97
1	423516.29	1306565.44

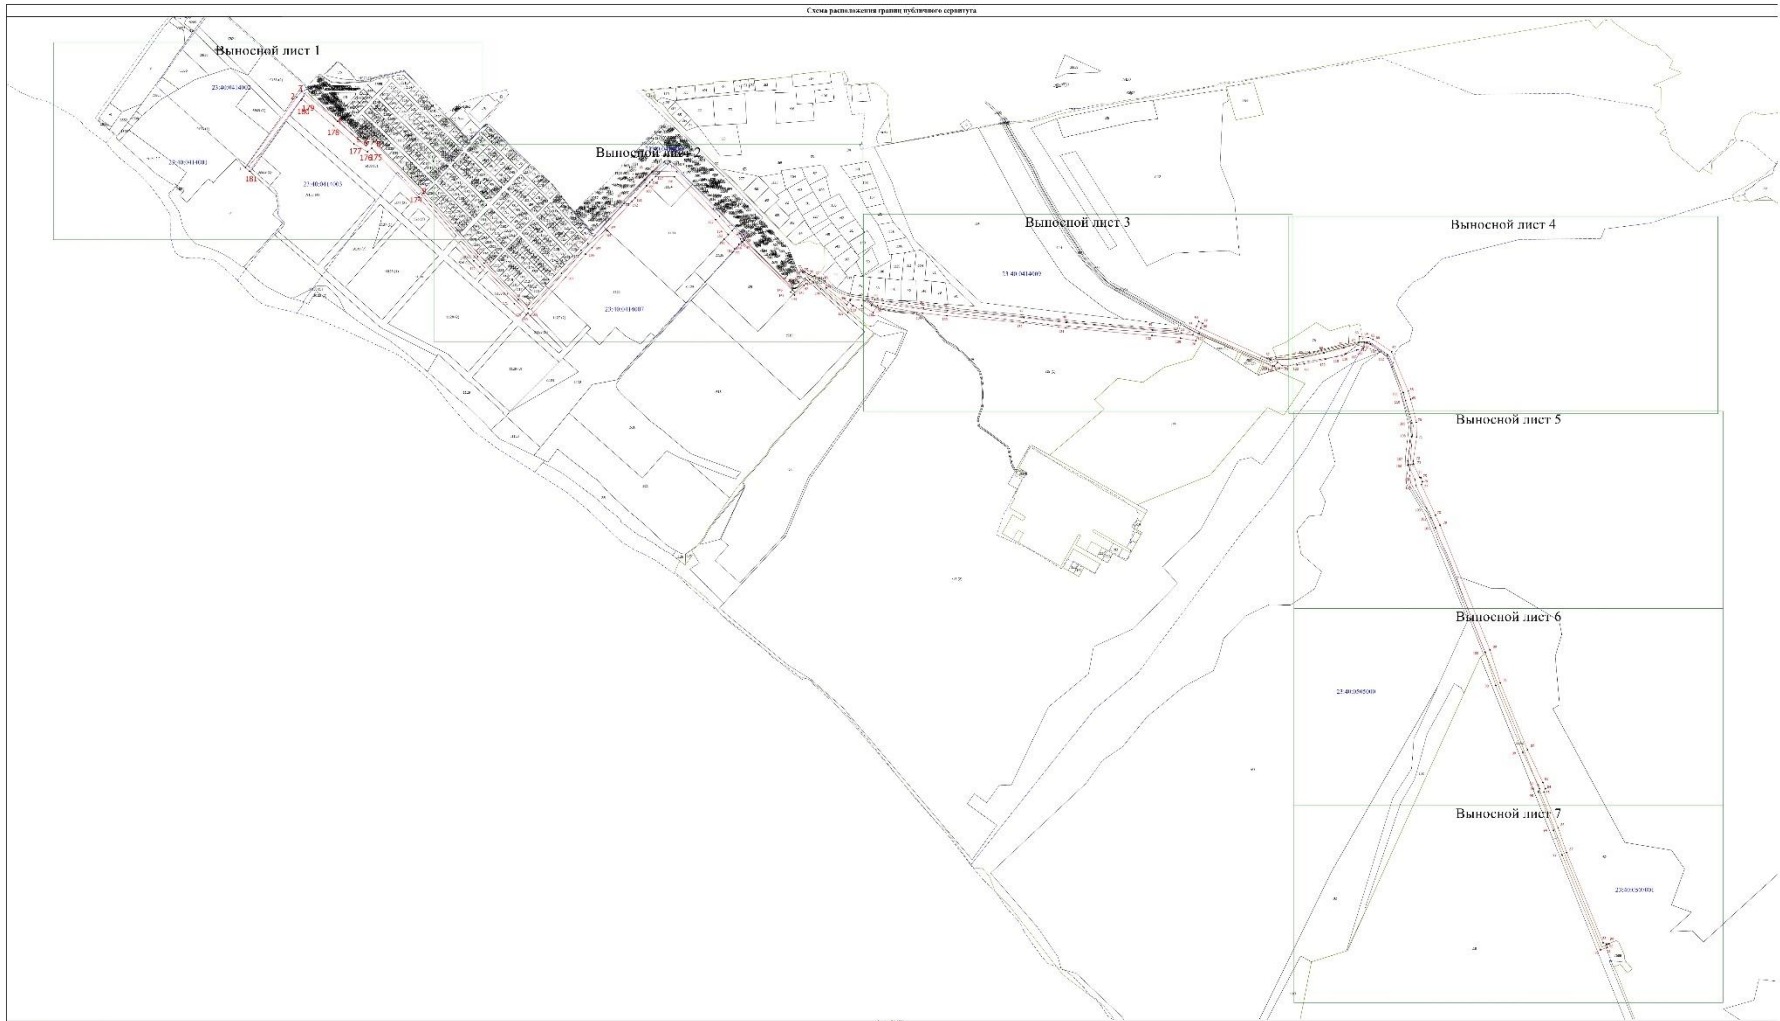

1. Схема разбивки границ публичного сервитута
2. План-схема расположения публичного сервитута
3. План-схема расположения публичного сервитута
4. План-схема расположения публичного сервитута
5. План-схема расположения публичного сервитута
6. План-схема расположения публичного сервитута
7. План-схема расположения публичного сервитута

Схема расположения границ публичного сервитута

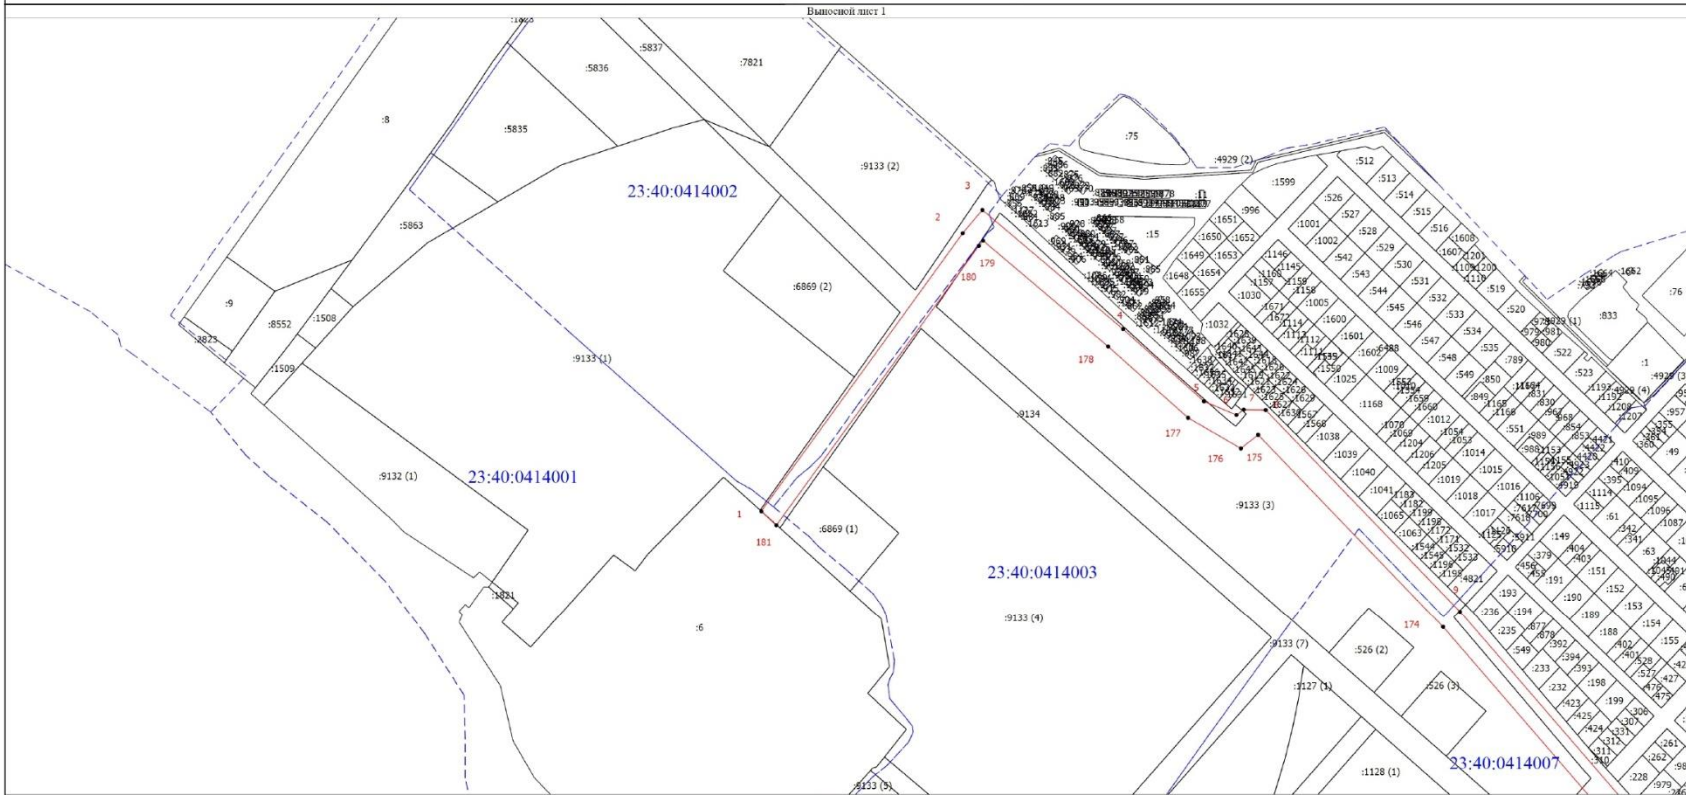

Условные обозначения

- - Часть границы, сведения ЕГРН о которой позволяют однозначно определить ее положение на местности
- - Характерная точка границы земельного участка, сведения ЕГРН о которой соответствуют требованиям, установленным в соответствии с частью 13 статьи 22 Федерального закона от 13 июля 2015 г. N 218-ФЗ "О государственной регистрации недвижимости"
- - Обозначение новой характерной точки
- - Обозначение контура земельного участка
- - Граница лесничества


- - Часть границы, местоположение которой определено при выполнении кадастровых работ
- - Характерная точка границы, сведения о которой позволяют однозначно определить ее положение на местности
- - Кадастровый номер земельного участка
- - Граница кадастрового квартала
- - Номер кадастрового квартала

Подпись _____

Дата "___" _____ г.

Место для оттиска печати (при наличии) лица, составившего описание местоположения границ объекта

Схема расположения границ публичного сервитута

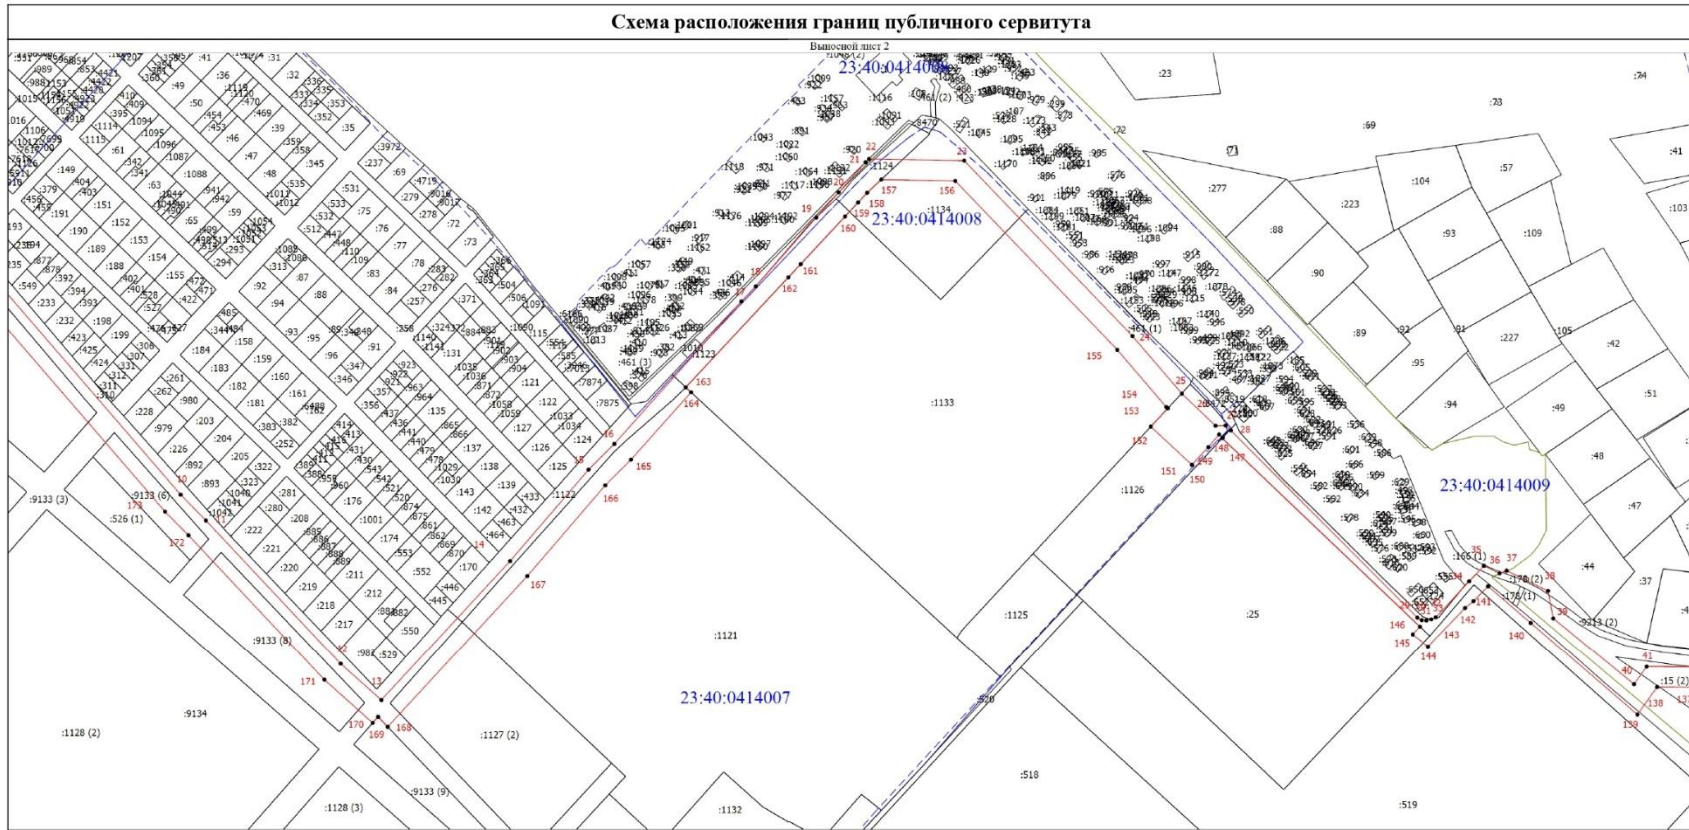

Условные обозначения

- - Часть границы, сведения ЕГРН о которой позволяют однозначно определить ее положение на местности
- - Характерная точка границы земельного участка, сведения ЕГРН о которой соответствуют требованиям, установленным в соответствии с частью 13 статьи 22 Федерального закона от 13 июля 2015 г. N 218-ФЗ "О государственной регистрации недвижимости"
- :1 - Кадастровый номер земельного участка
- - Граница кадастрового квартала
- 23:40:0414007 - Номер кадастрового квартала

- n1 - Часть границы, местоположение которой определено при выполнении кадастровых работ
- :9133 (3) - Обозначение новой характерной точки
- - Обозначение контура земельного участка
- - Граница дачного участка


Подпись _____

Дата " ____ " _____ г.

Место для отпечатка печати (при наличии) лица, составившего описание местоположения границ объекта

Схема расположения границ публичного сервитута

Высочей лист 3

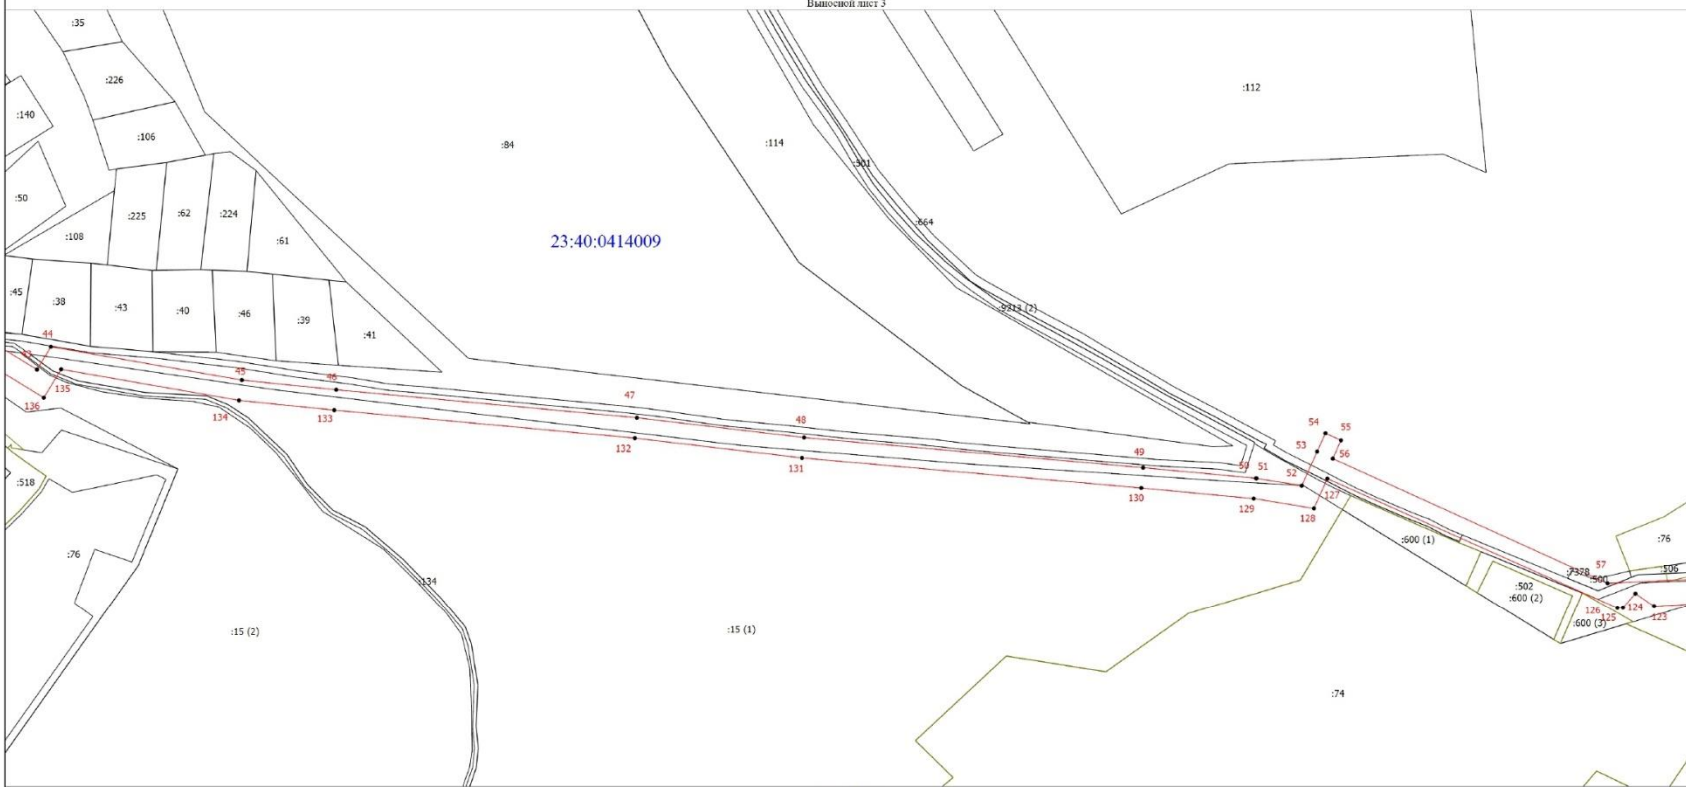

Масштаб 1:3600

Условные обозначения

- - Часть границы, сведения ЕГРН о которой позволяют однозначно определить ее положение на местности
- - Характерная точка границы земельного участка, сведения ЕГРН о которой соответствуют требованиям, установленным в соответствии с частью 13 статьи 22 Федерального закона от 13 июля 2015 г. N 218-ФЗ "О государственной регистрации недвижимости"
- - Кадастровый номер земельного участка
- - Граница кадастрового квартала
- 23:40:0414007 - Номер кадастрового квартала

- н1 --- - Часть границы, местоположение которой определено при выполнении кадастровых работ
- - Обозначение новой характерной точки
- :9213 (2) --- - Обозначение контура земельного участка
- - Граница соседства

Подпись _____

Дата "___" _____ г.

Место для оттиска печати (при наличии) лица, составившего описание местоположения границ объекта

Схема расположения границ публичного сервитута

Высотный лист 4



Масштаб 1:3600

Условные обозначения

- - Часть границы, сведения ЕГРН о которой позволяют однозначно определить ее положение на местности
- :7378 - Характерная точка границы земельного участка, сведения ЕГРН о которой соответствуют требованиям, установленным в соответствии с частью 13 статьи 22 Федерального закона от 13 июля 2015 г. N 218-ФЗ "О государственной регистрации недвижимости"
- :7378 --- - Кадастровый номер земельного участка
- :7378 --- - Граница кадастрового квартала
- 23:40:0414007 - Номер кадастрового квартала

- n1--- - Часть границы, местоположение которой определено при выполнении кадастровых работ
- n1--- - Обозначение новой характерной точки
- :15 (2)--- - Обозначение контура земельного участка
- :15 (2)--- - Граница соседства


Подпись _____

Дата "___" _____ г.

Место для отписки печати (при наличии) лица, составившего описание местоположения границ объекта

Схема расположения границ публичного сервитута

Высшей лист 5

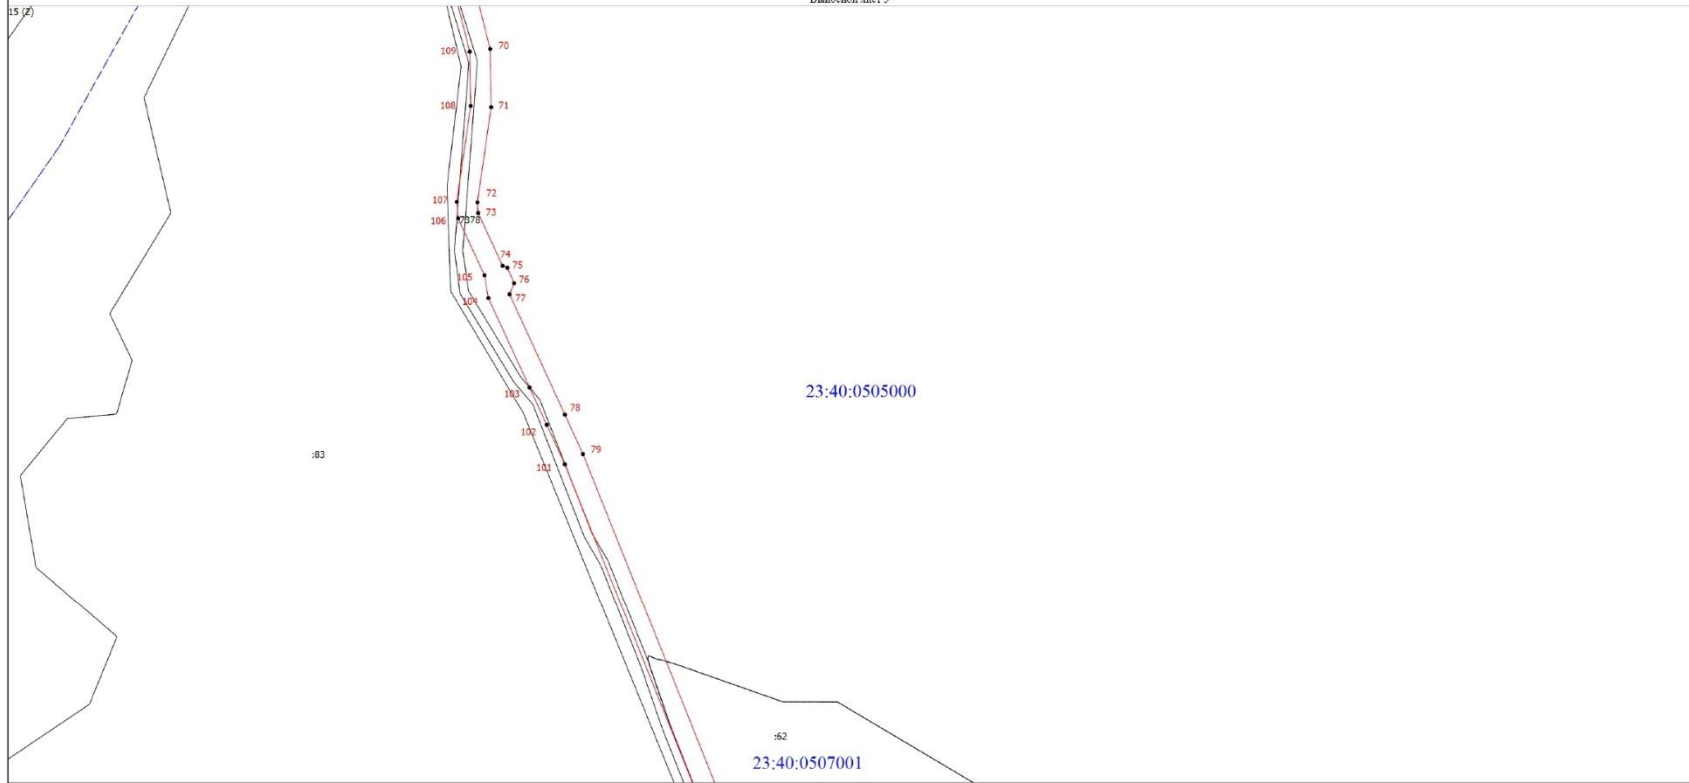

Масштаб 1:3600

Условные обозначения

- | | |
|--|--|
| <ul style="list-style-type: none"> • - Часть границы, сведения ЕГРН о которой позволяют однозначно определить ее положение на местности • - Характерная точка границы земельного участка, сведения ЕГРН о которой соответствуют требованиям, установленным в соответствии с частью 13 статьи 22 Федерального закона от 13 июля 2015 г. N 218-ФЗ "О государственной регистрации недвижимости" :7378 - Кадастровый номер земельного участка ----- - Граница кадастрового квартала 23:40:0414007 - Номер кадастрового квартала | <ul style="list-style-type: none"> - Часть границы, местоположение которой определено при выполнении кадастровых работ н1 - Обозначение новой характерной точки :15 (2) - Обозначение контура земельного участка ----- - Граница соседства |
|--|--|

Подпись _____

Дата "___" _____ г.

Место для оттиска печати (при наличии) лица, составившего описание местоположения границ объекта

Схема расположения границ публичного сервитута

Высотный лист 6



Масштаб 1:3600

Условные обозначения

- - Часть границы, сведения ЕГРН о которой позволяют однозначно определить ее положение на местности
- - Характерная точка границы земельного участка, сведения ЕГРН о которой соответствуют требованиям, установленным в соответствии с частью 13 статьи 22 Федерального закона от 13 июля 2015 г. N 218-ФЗ "О государственной регистрации недвижимости"
- - Кадастровый номер земельного участка
- - Граница лесничества

- - Часть границы, местоположение которой определено при выполнении кадастровых работ
- - Обозначение новой характерной точки
- - Граница кадастрового квартала
- - Номер кадастрового квартала


Подпись _____

Дата "___" _____ г.

Место для оттиска печати (при наличии) лица, составившего описание местоположения границ объекта

Схема расположения границ публичного сервитута

Высотный лист 7

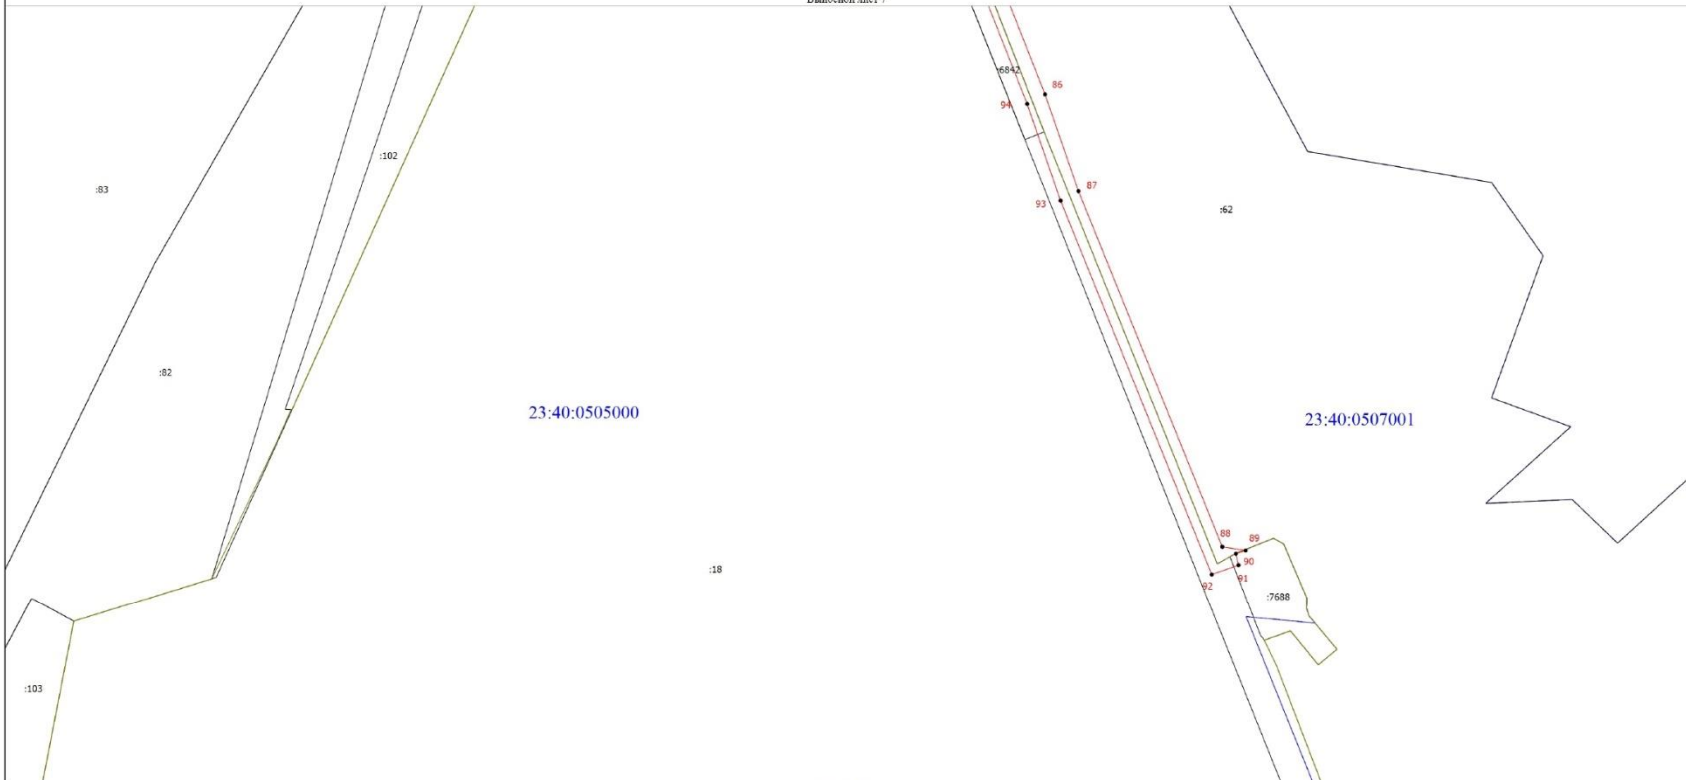

Масштаб 1:3600

Условные обозначения

- - Часть границы, сведения ЕГРН о которой позволяют однозначно определить ее положение на местности
- - Характерная точка границы земельного участка, сведения ЕГРН о которой соответствуют требованиям, установленным в соответствии с частью 13 статьи 22 Федерального закона от 13 июля 2015 г. N 218-ФЗ "О государственной регистрации недвижимости"
- :7688 - Кадастровый номер земельного участка
- Граница лесничества

- Часть границы, местоположение которой определено при выполнении кадастровых работ
- н1 - Обозначение новой характерной точки
- Граница кадастрового квартала
- 23:40:0414007 - Номер кадастрового квартала

Подпись _____

Дата "___" _____ г.

Место для оттиска печати (при наличии) лица, составившего описание местоположения границ объекта

9	Кадастровые номера земельных участков, в отношении которых испрашивается публичный сервитут
	23:40:0000000:9134, 23:40:0000000:9133, 23:40:0000000:8472, 23:40:0000000:7688, 23:40:0000000:7378, 23:40:0000000:9213, 23:40:0301000:166, 23:40:0000000:6842, 23:40:0414008:461, 23:40:0414007:1121, 23:40:0414007:1122, 23:40:0414007:1123, 23:40:0414007:1124, 23:40:0414007:1126, 23:40:0414007:1127, 23:40:0414007:1133, 23:40:0414007:1134, 23:40:0507001:62, 23:40:0414001:6, 23:40:0414009:664, 23:40:0414009:134, 23:40:0414009:15, 23:40:0414009:178, 23:40:0414009:20, 23:40:0414009:501, 23:40:0414009:518, 23:40:0414009:519, 23:40:0414009:500, 23:40:0414009:25

Сообщение о возможном установлении публичного сервитута

1	Наименование уполномоченного органа, которым рассматривается ходатайство об установлении публичного сервитута
	Администрация муниципального образования город-курорт Геленджик

2	Цель установления публичного сервитута
	строительство и эксплуатация объектов: «Строительство водопровода от РЧВ «Парус» до границы ЗУ с кад. №23:40:0301000:74; Строительство напорной канализационной сети в 2 нитки от НКК до границы ЗУ с кад.№23:40:0301000:74»

3	Адрес или иное описание местоположения земельных участков, в отношении которых испрашивается публичный сервитут	
	23:40:0000000:9213	Российская Федерация, Краснодарский край, г.о. город-курорт Геленджик, г Геленджик, тер. Геленджикское лесничество
	23:40:0301000:166	Краснодарский край, Геленджикское лесничество, Кабардинское участковое лесничество квартал 34А части выделов 45, 46, 48, квартал 40А часть выдела 19, квартал 44А части выделов 6, 20, квартал 48А части выделов 10, 15, 16, 18, 20, 21, 22, 23, 62, 63
	23:40:0414009:600	Российская Федерация, Краснодарский край, город Геленджик, войсковая часть № 26345
	23:40:0414009:664	Краснодарский край, г. Геленджик, Геленджикское лесничество, Кабардинское участковое лесничество,

	квартал № 44А, часть выдела 20
23:40:0414009:134	Краснодарский край, г. Геленджик, Геленджикское лесничество, Кабардинское участковое лесничество, квартал 48А, часть выдела 18
23:40:0414009:178	Краснодарский край, г. Геленджик, Геленджикское лесничество, Кабардинское участковое лесничество, квартал 48А, часть выдела 15,18
23:40:0414009:501	Российская Федерация, Кабардинское участковое лесничество, квартал № 44А, часть выдела 20


4	<p>Адрес, по которому заинтересованные лица могут ознакомиться с поступившим ходатайством об установлении публичного сервитута и прилагаемым к нему описанием местоположения границ публичного сервитута, подать заявления об учете прав на земельные участки, а также срок подачи указанных заявлений, время приема заинтересованных лиц для ознакомления с поступившим ходатайством об установлении публичного сервитута.</p>
	<p>1) г. Геленджик, ул. Революционная, 1 – информационный стенд, расположенный на первом этаже здания администрации муниципального образования город-курорт Геленджик: понеделник – четверг с 9:00 до 18:00 часов (перерыв с 13:00 до 14:00), пятница с 9:00 до 17:00 часов (перерыв с 13:00 до 14:00).</p> <p>2) г. Геленджик, ул. Революционная, 1, холл управления архитектуры и градостроительства администрации муниципального образования город-курорт Геленджик: понеделник – четверг с 9:00 до 18:00 часов (перерыв с 13:00 до 14:00), пятница с 9:00 до 17:00 часов (перерыв с 13:00 до 14:00). Тел.: +7 (86141) 3-16-48, +7 (86141) 2-02-81.</p>
	<p>Заявления об учете прав на земельные участки принимаются в течение 15 дней со дня официального опубликования настоящего сообщения. Правообладатели земельных участков, подавшие заявления по истечении указанного срока, несут риски невозможности обеспечения их прав в связи с отсутствием информации о таких лицах и их правах на земельные участки.</p>

5	<p>Официальные сайты в информационно-телекоммуникационной сети «Интернет», на которых размещается сообщение о поступившем ходатайстве об установлении публичного сервитута</p>
	<p>Официальный сайт администрации муниципального образования город-курорт Геленджик в информационно-телекоммуникационной сети «Интернет» admge1.ru («Документы» -> «Градостроительная деятельность» -> «Публичные сервитуты»).</p>

18	423055.73	1308996.99
19	423053.98	1309015.91
20	423041.01	1309126.08
21	423036.75	1309172.50
22	423020.84	1309319.70
23	423019.76	1309341.88
24	423015.58	1309374.71
25	423015.71	1309386.63
26	423014.62	1309396.80
27	423012.52	1309407.93
28	423011.44	1309432.09
29	423010.01	1309437.74
30	423009.91	1309449.18
31	423007.72	1309468.58
32	423005.62	1309476.21
33	423005.53	1309491.07
34	423000.13	1309527.48
35	422993.36	1309609.27
36	422991.25	1309610.54
37	422990.27	1309621.11
38	422997.78	1309664.73
39	422959.88	1309738.78
40	422937.40	1309787.61
41	422927.61	1309782.67
42	422922.27	1309779.96
43	422927.56	1309767.89
44	422933.06	1309770.18
45	422935.48	1309771.16
46	422956.31	1309726.31
47	422988.33	1309664.11
48	422980.43	1309621.86
49	422983.80	1309603.16
50	422991.78	1309512.95
51	422995.42	1309491.16
52	422995.84	1309475.03
53	422998.04	1309465.89
54	423000.13	1309448.88
55	423000.00	1309436.56
56	423001.88	1309430.68
57	423001.65	1309421.86
58	423002.96	1309406.91
59	423005.06	1309396.18
60	423006.04	1309386.40
61	423006.24	1309369.40

62	423010.65	1309341.42
63	423011.29	1309324.64
64	423026.52	1309171.08
65	423044.08	1309013.14
66	423046.28	1308994.70
67	423051.14	1308974.83
68	423048.78	1308951.70
69	423063.56	1308787.41
70	423069.83	1308739.48
71	423082.11	1308617.79
72	423080.09	1308600.39
73	423082.29	1308585.53
74	423087.84	1308575.03
75	423094.54	1308514.38
76	423098.51	1308495.70
77	423134.45	1308447.34
78	423153.64	1308419.10
79	423157.36	1308414.63
80	423159.30	1308413.71
81	423174.23	1308421.35
82	423170.19	1308430.50
1	423162.43	1308426.48

Схема расположения границ публичного сервитута

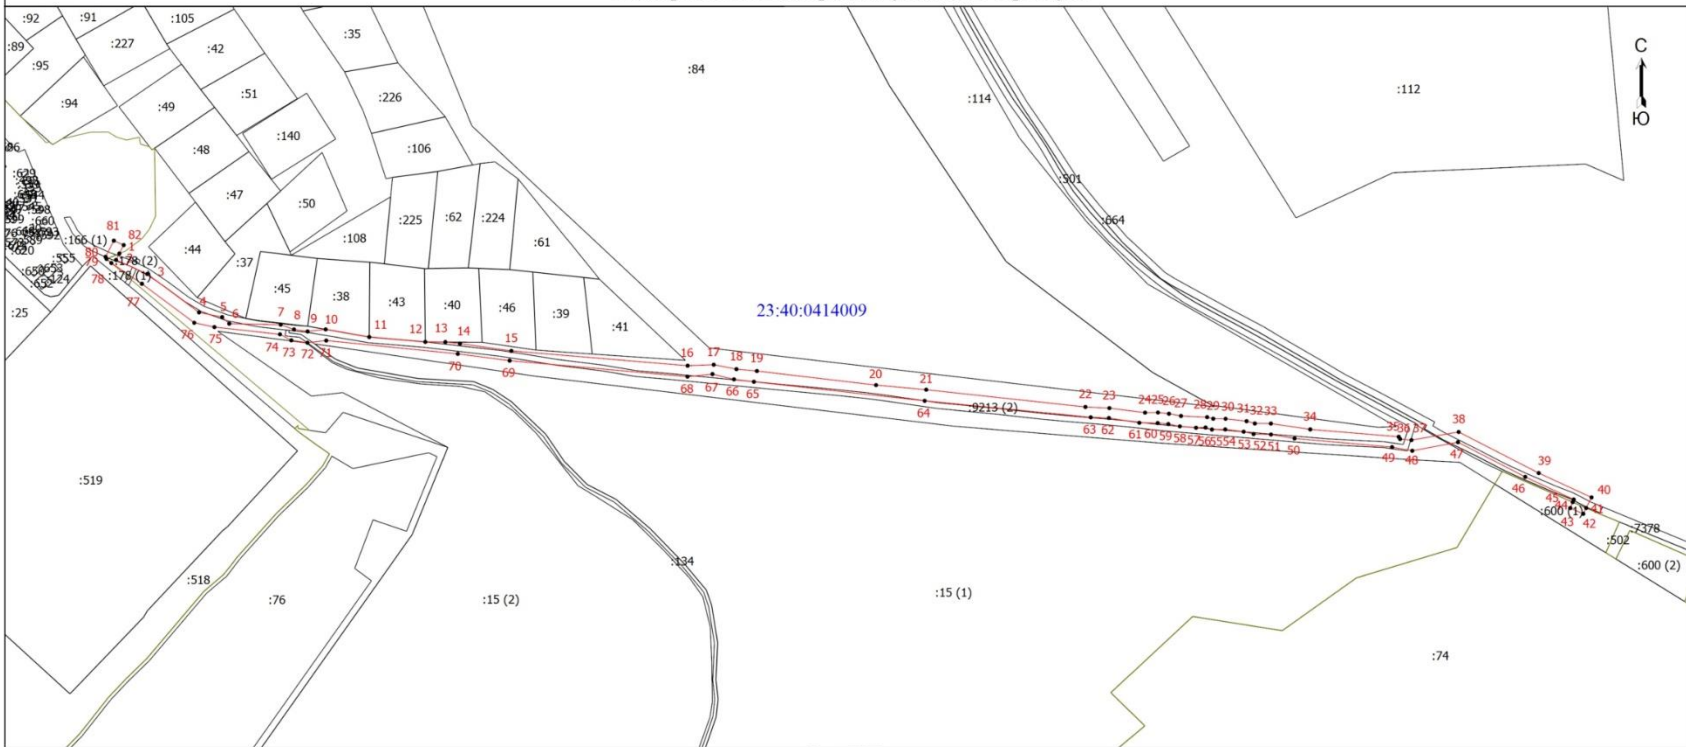

Масштаб 1:4000

Условные обозначения

- Часть границы, сведения ЕГРН о которой позволяют однозначно определить ее положение на местности
- Часть границы, местоположение которой определено при выполнении кадастровых работ
- Характерная точка границы земельного участка, сведения ЕГРН о которой соответствуют требованиям, установленным в соответствии с частью 13 статьи 22 Федерального закона от 13 июля 2015 г. N 218-ФЗ "О государственной регистрации недвижимости"
- 1 Обозначение новой характерной точки
- :592 Кадастровый номер земельного участка
- :9213 (2) Обозначение контура земельного участка
- Граница лесничества
- Граница кадастрового квартала
- 23:40:0414009 Номер кадастрового квартала

Подпись _____

Дата " ____ " ____ г.

Место для отпечатка печати (при наличии) лица, составившего описание местоположения границ объекта

9	Кадастровые номера земельных участков, в отношении которых испрашивается публичный сервитут
	23:40:0000000:9213, 23:40:0301000:166, 23:40:0414009:600, 23:40:0414009:664, 23:40:0414009:134, 23:40:0414009:178, 3:40:0414009:501

Сообщение о возможном установлении публичного сервитута

1	Наименование уполномоченного органа, которым рассматривается ходатайство об установлении публичного сервитута
	Администрация муниципального образования город-курорт Геленджик

2	Цель установления публичного сервитута
	эксплуатации объекта электросетевого хозяйства «КТПН-63-10/0,4 с трансформатором ТП 1-311, г. Геленджик, с. Возрождение (дисп. наименование ТП 1-311)», инв. № ГД0001572, необходимого для электроснабжения населения, расположенного на территории Краснодарского края, г.о город-курорт Геленджик, город Геленджик, село Возрождение

	Адрес или иное описание местоположения земельных участков, в отношении которых испрашивается публичный сервитут
	23:40:0601003:24 Краснодарский край, г. Геленджик, с. Возрождение, массив «Мягкая щель», участок 8, секция №32

4	Адрес, по которому заинтересованные лица могут ознакомиться с поступившим ходатайством об установлении публичного сервитута и прилагаемым к нему описанием местоположения границ публичного сервитута, подать заявления об учете прав на земельные участки, а также срок подачи указанных заявлений, время приема заинтересованных лиц для ознакомления с поступившим ходатайством об установлении публичного сервитута.
	1) г. Геленджик, ул. Революционная, 1 – информационный стенд, расположенный на первом этаже здания администрации муниципального образования город-курорт Геленджик: понедельник – четверг с 9:00 до 18:00 часов (перерыв с 13:00 до 14:00),

	<p>пятница с 9:00 до 17:00 часов (перерыв с 13:00 до 14:00). 2) г. Геленджик, ул. Революционная, 1, холл управления архитектуры и градостроительства администрации муниципального образования город-курорт Геленджик: понедельник – четверг с 9:00 до 18:00 часов (перерыв с 13:00 до 14:00), пятница с 9:00 до 17:00 часов (перерыв с 13:00 до 14:00). Тел.: +7 (86141) 3-16-48, +7 (86141) 2-02-81.</p>
	<p>Заявления об учете прав на земельные участки принимаются в течение 15 дней со дня официального опубликования настоящего сообщения. Правообладатели земельных участков, подавшие заявления по истечении указанного срока, несут риски невозможности обеспечения их прав в связи с отсутствием информации о таких лицах и их правах на земельные участки.</p>

5	<p>Официальные сайты в информационно-телекоммуникационной сети «Интернет», на которых размещается сообщение о поступившем ходатайстве об установлении публичного сервитута</p>
	<p>Официальный сайт администрации муниципального образования город-курорт Геленджик в информационно-телекоммуникационной сети «Интернет» admigel.ru («Документы» -> «Градостроительная деятельность» -> «Публичные сервитуты»).</p>

6	<p>Реквизиты решений об утверждении документа территориального планирования, документации по планировке территории, программ комплексного развития систем коммунальной инфраструктуры поселения, городского округа, а также информацию об инвестиционной программе субъекта естественных монополий, организации коммунального комплекса, указанных в ходатайстве об установлении публичного сервитута.</p>
	-

7	<p>Сведения об официальных сайтах в информационно-телекоммуникационной сети «Интернет», на которых размещены утвержденные документы территориального планирования, документация по планировке территории, программа комплексного развития систем коммунальной инфраструктуры поселения, городского округа, инвестиционная программа субъекта естественных монополий, организации коммунального комплекса, которые указаны в ходатайстве об установлении публичного сервитута</p>
	-

8

Описание местоположения границ публичного сервитута

Система координат МСК-23, зона - 1

Координаты поворотных точек границ публичного сервитута:

Обозначение характерных точек границ	Координаты, м	
	X	Y
1	424973.58	1316964.14
2	424980.11	1316968.74
3	424975.72	1316974.96
4	424969.19	1316970.40
1	424973.58	1316964.14

СХЕМА РАСПОЛОЖЕНИЯ ГРАНИЦ ПУБЛИЧНОГО СЕРВИТУТА



Условные обозначения :

- | | |
|------------------|--|
| | - проектная граница публичного сервитута |
| | - характерная точка границы публичного сервитута |
| | - местоположение инженерного сооружения |
| | - границы земельных участков, сведения о которых содержатся в ЕГРН |
| | - границы кадастровых кварталов, сведения о которых содержатся в ЕГРН |
| 23:40:0601003:24 | - кадастровый номер земельного участка, сведения о котором содержатся в ЕГРН |
| 23:40:0601003 | - номер кадастрового квартала, сведения о котором содержатся в ЕГРН |
| г. Геленджик | - граница и наименование установленных административно-территориальных образований |

Система координат: МСК-23, зона 1
Масштаб 1:500

9	Кадастровые номера земельных участков, в отношении которых испрашивается публичный сервитут
	23:40:0601003:24

Сообщение о возможном установлении публичного сервитута

1	Наименование уполномоченного органа, которым рассматривается ходатайство об установлении публичного сервитута
	Администрация муниципального образования город-курорт Геленджик

2	Цель установления публичного сервитута
	эксплуатации объекта электросетевого хозяйства «КТП-630/6/0,4 кВ ТП 2-61 зав.№ 51298», инв. № ГД0004973, необходимого для электроснабжения населения, расположенного на территории Краснодарского края, г.о город-курорт Геленджик, город Геленджик, село Кабардинка


	Адрес или иное описание местоположения земельных участков, в отношении которых испрашивается публичный сервитут
	23:40:0202006

4	Адрес, по которому заинтересованные лица могут ознакомиться с поступившим ходатайством об установлении публичного сервитута и прилагаемым к нему описанием местоположения границ публичного сервитута, подать заявления об учете прав на земельные участки, а также срок подачи указанных заявлений, время приема заинтересованных лиц для ознакомления с поступившим ходатайством об установлении публичного сервитута.
	<p>1) г. Геленджик, ул. Революционная, 1 – информационный стенд, расположенный на первом этаже здания администрации муниципального образования город-курорт Геленджик: понедельник – четверг с 9:00 до 18:00 часов (перерыв с 13:00 до 14:00), пятница с 9:00 до 17:00 часов (перерыв с 13:00 до 14:00).</p> <p>2) г. Геленджик, ул. Революционная, 1, холл управления архитектуры и градостроительства администрации муниципального образования город-курорт Геленджик: понедельник – четверг с 9:00 до 18:00 часов (перерыв с 13:00 до 14:00),</p>

	<p>пятница с 9:00 до 17:00 часов (перерыв с 13:00 до 14:00). Тел.: +7 (86141) 3-16-48, +7 (86141) 2-02-81.</p> <p>Заявления об учете прав на земельные участки принимаются в течение 15 дней со дня официального опубликования настоящего сообщения. Правообладатели земельных участков, подавшие заявления по истечении указанного срока, несут риски невозможности обеспечения их прав в связи с отсутствием информации о таких лицах и их правах на земельные участки.</p>
5	<p>Официальные сайты в информационно-телекоммуникационной сети «Интернет», на которых размещается сообщение о поступившем ходатайстве об установлении публичного сервитута</p> <p>Официальный сайт администрации муниципального образования город-курорт Геленджик в информационно-телекоммуникационной сети «Интернет» admgel.ru («Документы» -> «Градостроительная деятельность» -> «Публичные сервитуты»).</p>
6	<p>Реквизиты решений об утверждении документа территориального планирования, документации по планировке территории, программ комплексного развития систем коммунальной инфраструктуры поселения, городского округа, а также информацию об инвестиционной программе субъекта естественных монополий, организации коммунального комплекса, указанных в ходатайстве об установлении публичного сервитута.</p> <p>-</p>
7	<p>Сведения об официальных сайтах в информационно-телекоммуникационной сети «Интернет», на которых размещены утвержденные документы территориального планирования, документация по планировке территории, программа комплексного развития систем коммунальной инфраструктуры поселения, городского округа, инвестиционная программа субъекта естественных монополий, организации коммунального комплекса, которые указаны в ходатайстве об установлении публичного сервитута</p> <p>-</p>
8	<p>Описание местоположения границ публичного сервитута</p> <p>Система координат МСК-23, зона - 1</p>

Координаты поворотных точек границ публичного сервитута:		
Обозначение характерных точек границ	Координаты, м	
	X	Y
1	434411.64	1296080.92
2	434418.25	1296086.23
3	434412.24	1296093.70
4	434405.60	1296088.39
1	434411.64	1296080.92

СХЕМА РАСПОЛОЖЕНИЯ ГРАНИЦ ПУБЛИЧНОГО СЕРВИТУТА

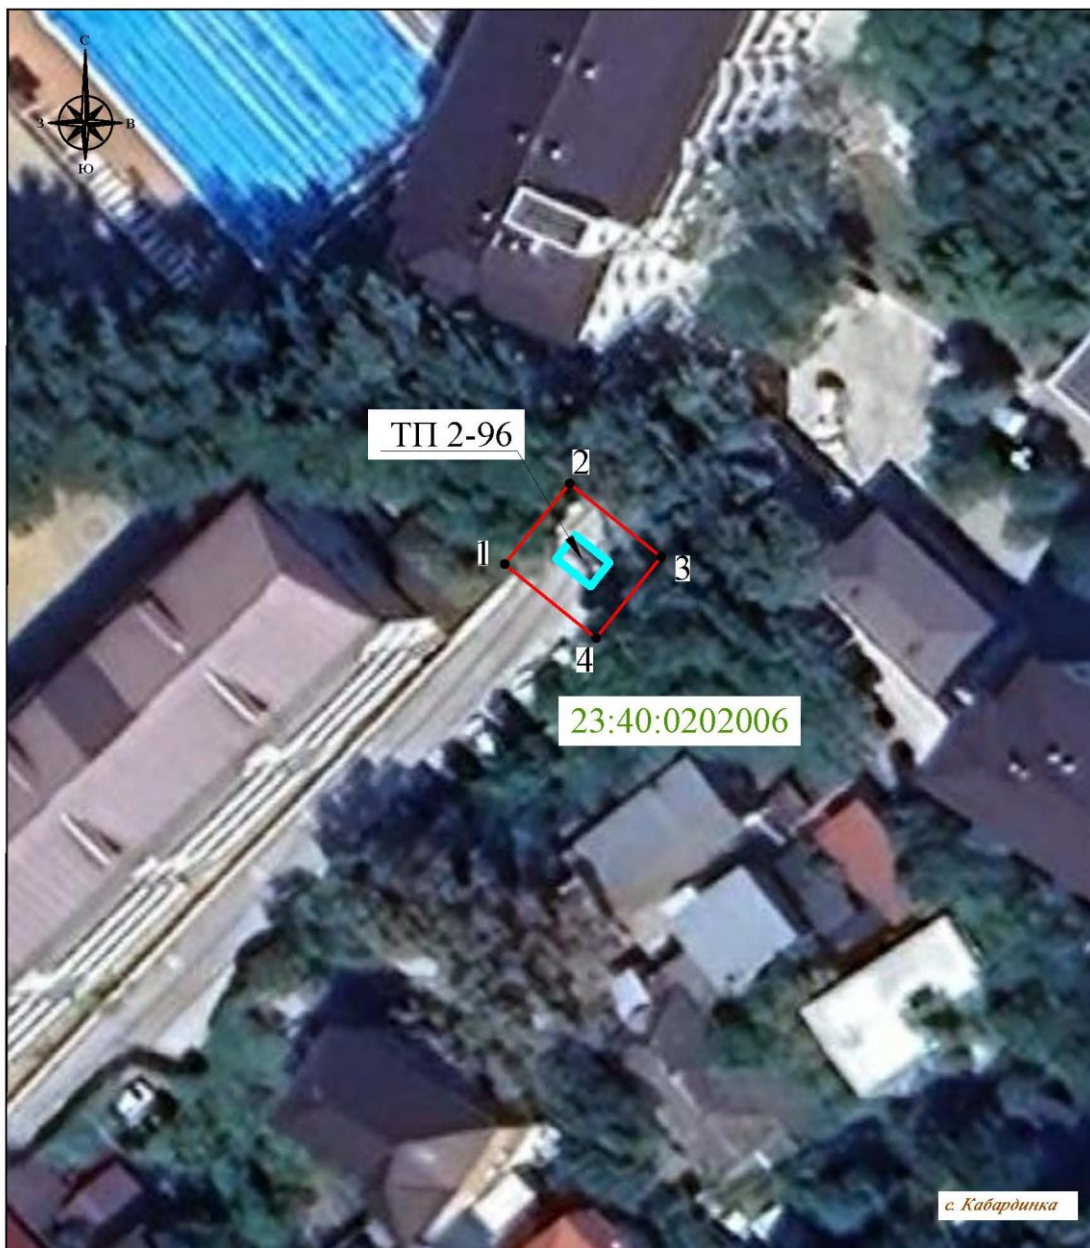

Условные обозначения :

Система координат: МСК-23, зона 1
Масштаб 1:500

- - проектная граница публичного сервитута
- 1 - характерная точка границы публичного сервитута
- - местоположение инженерного сооружения
- - границы земельных участков, сведения о которых содержатся в ЕГРН
- - границы кадастровых кварталов, сведения о которых содержатся в ЕГРН
- 23:40:0202006:1 - кадастровый номер земельного участка, сведения о котором содержатся в ЕГРН
- 23:40:0202006 - номер кадастрового квартала, сведения о котором содержатся в ЕГРН
- с. Кабардинка - граница и наименование установленных административно-территориальных образований

9	Кадастровые номера земельных участков, в отношении которых испрашивается публичный сервитут
	23:40:0202006

Сообщение о возможном установлении публичного сервитута

1	Наименование уполномоченного органа, которым рассматривается ходатайство об установлении публичного сервитута
	Администрация муниципального образования город-курорт Геленджик

2	Цель установления публичного сервитута
	эксплуатации объекта электросетевого хозяйства «2БКТП-630/6/0,4кВ ТП 1-275», инв. № ГД0005832, необходимого для электроснабжения населения, расположенного на территории Краснодарского края, г.о город-курорт Геленджик, город Геленджик


	Адрес или иное описание местоположения земельных участков, в отношении которых испрашивается публичный сервитут
	23:40:0402010:859 Краснодарский край, г. Геленджик, ул. Туристическая, 3

4	Адрес, по которому заинтересованные лица могут ознакомиться с поступившим ходатайством об установлении публичного сервитута и прилагаемым к нему описанием местоположения границ публичного сервитута, подать заявления об учете прав на земельные участки, а также срок подачи указанных заявлений, время приема заинтересованных лиц для ознакомления с поступившим ходатайством об установлении публичного сервитута.
	<p>1) г. Геленджик, ул. Революционная, 1 – информационный стенд, расположенный на первом этаже здания администрации муниципального образования город-курорт Геленджик: понедельник – четверг с 9:00 до 18:00 часов (перерыв с 13:00 до 14:00), пятница с 9:00 до 17:00 часов (перерыв с 13:00 до 14:00).</p> <p>2) г. Геленджик, ул. Революционная, 1, холл управления архитектуры и градостроительства администрации муниципального образования город-курорт Геленджик: понедельник – четверг с 9:00 до 18:00 часов (перерыв с 13:00 до 14:00),</p>

	<p>пятница с 9:00 до 17:00 часов (перерыв с 13:00 до 14:00). Тел.: +7 (86141) 3-16-48, +7 (86141) 2-02-81.</p> <p>Заявления об учете прав на земельные участки принимаются в течение 15 дней со дня официального опубликования настоящего сообщения. Правообладатели земельных участков, подавшие заявления по истечении указанного срока, несут риски невозможности обеспечения их прав в связи с отсутствием информации о таких лицах и их правах на земельные участки.</p>
5	<p>Официальные сайты в информационно-телекоммуникационной сети «Интернет», на которых размещается сообщение о поступившем ходатайстве об установлении публичного сервитута</p> <p>Официальный сайт администрации муниципального образования город-курорт Геленджик в информационно-телекоммуникационной сети «Интернет» admgel.ru («Документы» -> «Градостроительная деятельность» -> «Публичные сервитуты»).</p>
6	<p>Реквизиты решений об утверждении документа территориального планирования, документации по планировке территории, программ комплексного развития систем коммунальной инфраструктуры поселения, городского округа, а также информацию об инвестиционной программе субъекта естественных монополий, организации коммунального комплекса, указанных в ходатайстве об установлении публичного сервитута.</p> <p>-</p>
7	<p>Сведения об официальных сайтах в информационно-телекоммуникационной сети «Интернет», на которых размещены утвержденные документы территориального планирования, документация по планировке территории, программа комплексного развития систем коммунальной инфраструктуры поселения, городского округа, инвестиционная программа субъекта естественных монополий, организации коммунального комплекса, которые указаны в ходатайстве об установлении публичного сервитута</p> <p>-</p>
8	<p>Описание местоположения границ публичного сервитута</p> <p>Система координат МСК-23, зона - 1</p>

Координаты поворотных точек границ публичного сервитута:		
Обозначение характерных точек границ	Координаты, м	
	X	Y
1	428265.50	1305270.63
2	428270.15	1305279.17
3	428261.46	1305283.90
4	428256.72	1305275.03
1	428265.50	1305270.63

СХЕМА РАСПОЛОЖЕНИЯ ГРАНИЦ ПУБЛИЧНОГО СЕРВИТУТА

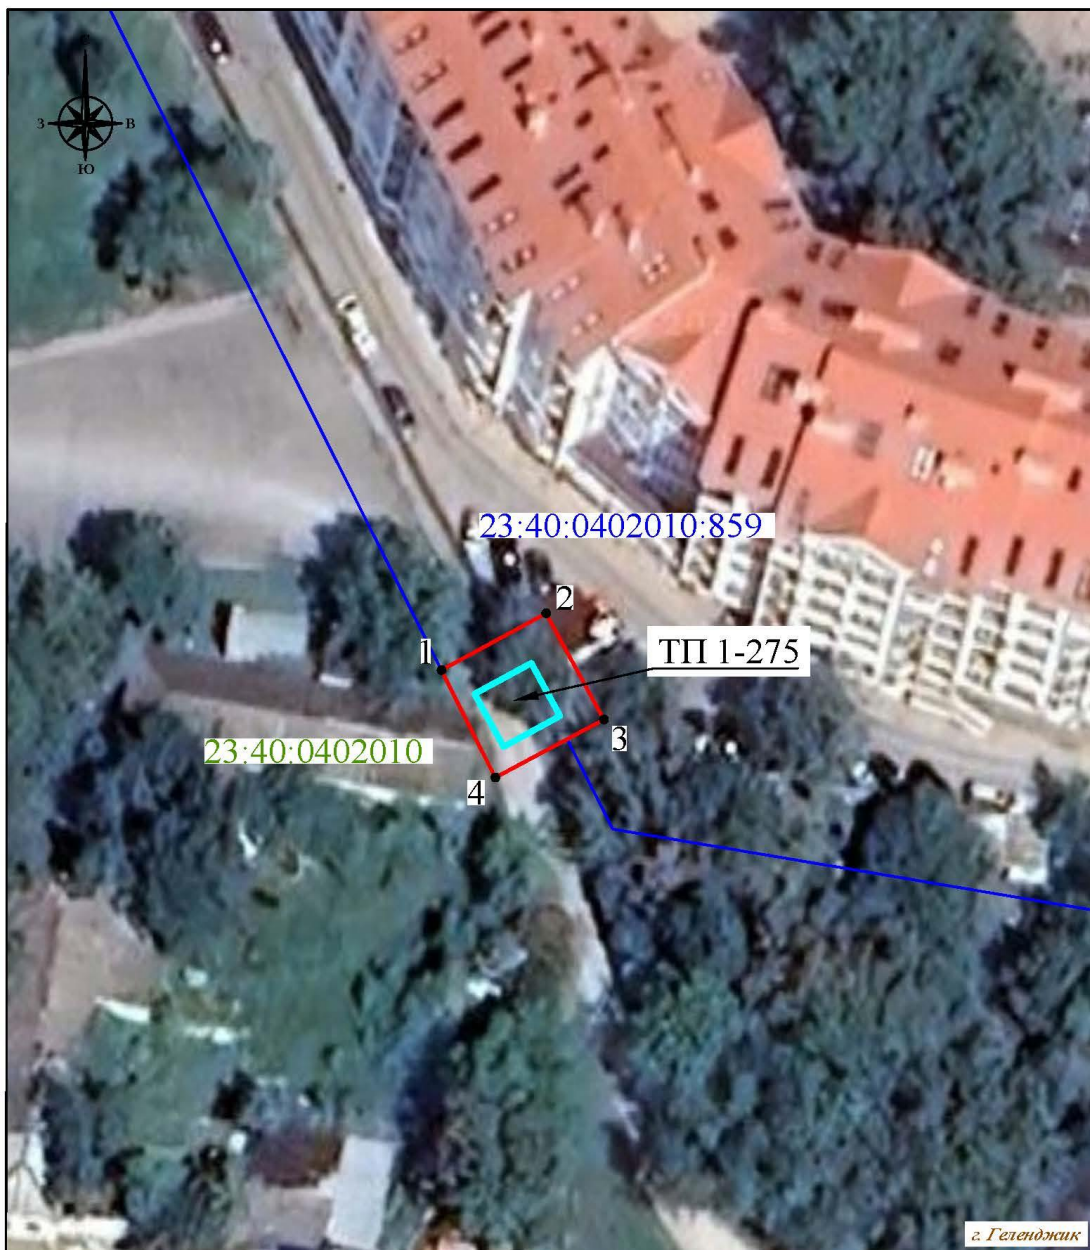

Условные обозначения :

Система координат: МСК-23, зона 1
Масштаб 1:500

- - проектная граница публичного сервитута
- 1 - характерная точка границы публичного сервитута
- - местоположение инженерного сооружения
- - границы земельных участков, сведения о которых содержатся в ЕГРН
- - границы кадастровых кварталов, сведения о которых содержатся в ЕГРН
- 23:40:0402010:859 - кадастровый номер земельного участка, сведения о котором содержатся в ЕГРН
- 23:40:0402010 - номер кадастрового квартала, сведения о котором содержатся в ЕГРН
- г. Геленджик - граница и наименование установленных административно-территориальных образований

9	Кадастровые номера земельных участков, в отношении которых испрашивается публичный сервитут
	23:40:0402010:859

Сообщение о возможном установлении публичного сервитута

1	Наименование уполномоченного органа, которым рассматривается ходатайство об установлении публичного сервитута
	Администрация муниципального образования город-курорт Геленджик

2	Цель установления публичного сервитута
	эксплуатации объекта электросетевого хозяйства «2КТППНккк-400-10/0,4кВ ТП 1-220», инв. № ГД0005837, необходимого для электроснабжения населения, расположенного на территории Краснодарского края, г.о город-курорт Геленджик, город Геленджик


	Адрес или иное описание местоположения земельных участков, в отношении которых испрашивается публичный сервитут
	23:40:0000000:1213 Краснодарский край, г. Геленджик, ул. Красивая

4	Адрес, по которому заинтересованные лица могут ознакомиться с поступившим ходатайством об установлении публичного сервитута и прилагаемым к нему описанием местоположения границ публичного сервитута, подать заявления об учете прав на земельные участки, а также срок подачи указанных заявлений, время приема заинтересованных лиц для ознакомления с поступившим ходатайством об установлении публичного сервитута.
	<p>1) г. Геленджик, ул. Революционная, 1 – информационный стенд, расположенный на первом этаже здания администрации муниципального образования город-курорт Геленджик: понедельник – четверг с 9:00 до 18:00 часов (перерыв с 13:00 до 14:00), пятница с 9:00 до 17:00 часов (перерыв с 13:00 до 14:00).</p> <p>2) г. Геленджик, ул. Революционная, 1, холл управления архитектуры и градостроительства администрации муниципального образования город-курорт Геленджик: понедельник – четверг с 9:00 до 18:00 часов (перерыв с 13:00 до 14:00),</p>

	<p>пятница с 9:00 до 17:00 часов (перерыв с 13:00 до 14:00). Тел.: +7 (86141) 3-16-48, +7 (86141) 2-02-81.</p> <p>Заявления об учете прав на земельные участки принимаются в течение 15 дней со дня официального опубликования настоящего сообщения. Правообладатели земельных участков, подавшие заявления по истечении указанного срока, несут риски невозможности обеспечения их прав в связи с отсутствием информации о таких лицах и их правах на земельные участки.</p>
5	<p>Официальные сайты в информационно-телекоммуникационной сети «Интернет», на которых размещается сообщение о поступившем ходатайстве об установлении публичного сервитута</p> <p>Официальный сайт администрации муниципального образования город-курорт Геленджик в информационно-телекоммуникационной сети «Интернет» admgel.ru («Документы» -> «Градостроительная деятельность» -> «Публичные сервитуты»).</p>
6	<p>Реквизиты решений об утверждении документа территориального планирования, документации по планировке территории, программ комплексного развития систем коммунальной инфраструктуры поселения, городского округа, а также информацию об инвестиционной программе субъекта естественных монополий, организации коммунального комплекса, указанных в ходатайстве об установлении публичного сервитута.</p> <p>-</p>
7	<p>Сведения об официальных сайтах в информационно-телекоммуникационной сети «Интернет», на которых размещены утвержденные документы территориального планирования, документация по планировке территории, программа комплексного развития систем коммунальной инфраструктуры поселения, городского округа, инвестиционная программа субъекта естественных монополий, организации коммунального комплекса, которые указаны в ходатайстве об установлении публичного сервитута</p> <p>-</p>
8	<p>Описание местоположения границ публичного сервитута</p> <p>Система координат МСК-23, зона - 1</p>

Координаты поворотных точек границ публичного сервитута:		
Обозначение характерных точек границ	Координаты, м	
	X	Y
1	426992.76	1306656.73
2	426999.14	1306663.96
3	426991.99	1306670.29
4	426984.85	1306663.72
1	426992.76	1306656.73

СХЕМА РАСПОЛОЖЕНИЯ ГРАНИЦ ПУБЛИЧНОГО СЕРВИТУТА

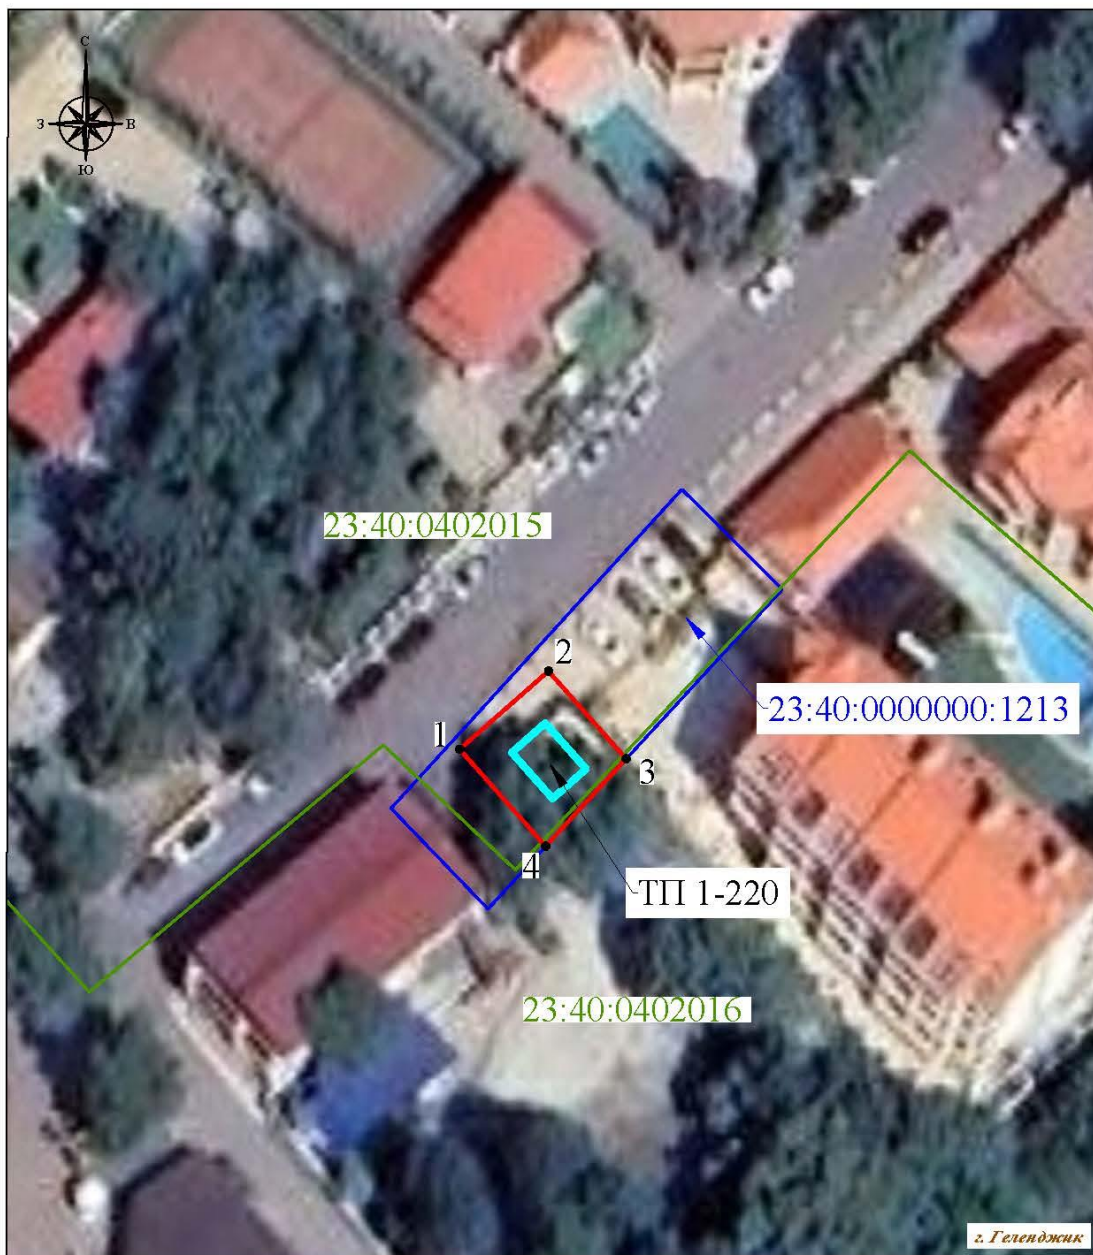

Условные обозначения :

Система координат: МСК-23, зона 1
Масштаб 1:1000

- - проектная граница публичного сервитута
- 1 - характерная точка границы публичного сервитута
- - местоположение инженерного сооружения
- - границы земельных участков, сведения о которых содержатся в ЕГРН
- - границы кадастровых кварталов, сведения о которых содержатся в ЕГРН
- 23:40:0402021:2599 - кадастровый номер земельного участка, сведения о котором содержатся в ЕГРН
- 23:40:0402021 - номер кадастрового квартала, сведения о котором содержатся в ЕГРН
- г. Геленджик - граница и наименование установленных административно-территориальных образований

9	Кадастровые номера земельных участков, в отношении которых испрашивается публичный сервитут
	23:40:0000000:1213

Сообщение о возможном установлении публичного сервитута

1	Наименование уполномоченного органа, которым рассматривается ходатайство об установлении публичного сервитута
	Администрация муниципального образования город-курорт Геленджик

2	Цель установления публичного сервитута
	эксплуатации объекта электросетевого хозяйства «КТПН-400-10/0,4 кВ № 1-300 зав. № 01375», инв. № ГД0006670, необходимого для электроснабжения населения, расположенного на территории Краснодарского края, г.о город-курорт Геленджик, город Геленджик, село Возрождение

	Адрес или иное описание местоположения земельных участков, в отношении которых испрашивается публичный сервитут
	23:40:0604002

4	Адрес, по которому заинтересованные лица могут ознакомиться с поступившим ходатайством об установлении публичного сервитута и прилагаемым к нему описанием местоположения границ публичного сервитута, подать заявления об учете прав на земельные участки, а также срок подачи указанных заявлений, время приема заинтересованных лиц для ознакомления с поступившим ходатайством об установлении публичного сервитута.
	<p>1) г. Геленджик, ул. Революционная, 1 – информационный стенд, расположенный на первом этаже здания администрации муниципального образования город-курорт Геленджик: понеделник – четверг с 9:00 до 18:00 часов (перерыв с 13:00 до 14:00), пятница с 9:00 до 17:00 часов (перерыв с 13:00 до 14:00).</p> <p>2) г. Геленджик, ул. Революционная, 1, холл управления архитектуры и градостроительства администрации муниципального образования город-курорт Геленджик: понеделник – четверг с 9:00 до 18:00 часов (перерыв с 13:00 до 14:00),</p>

	<p>пятница с 9:00 до 17:00 часов (перерыв с 13:00 до 14:00). Тел.: +7 (86141) 3-16-48, +7 (86141) 2-02-81.</p> <p>Заявления об учете прав на земельные участки принимаются в течение 15 дней со дня официального опубликования настоящего сообщения. Правообладатели земельных участков, подавшие заявления по истечении указанного срока, несут риски невозможности обеспечения их прав в связи с отсутствием информации о таких лицах и их правах на земельные участки.</p>
5	<p>Официальные сайты в информационно-телекоммуникационной сети «Интернет», на которых размещается сообщение о поступившем ходатайстве об установлении публичного сервитута</p> <p>Официальный сайт администрации муниципального образования город-курорт Геленджик в информационно-телекоммуникационной сети «Интернет» admgel.ru («Документы» -> «Градостроительная деятельность» -> «Публичные сервитуты»).</p>
6	<p>Реквизиты решений об утверждении документа территориального планирования, документации по планировке территории, программ комплексного развития систем коммунальной инфраструктуры поселения, городского округа, а также информацию об инвестиционной программе субъекта естественных монополий, организации коммунального комплекса, указанных в ходатайстве об установлении публичного сервитута.</p> <p>-</p>
7	<p>Сведения об официальных сайтах в информационно-телекоммуникационной сети «Интернет», на которых размещены утвержденные документы территориального планирования, документация по планировке территории, программа комплексного развития систем коммунальной инфраструктуры поселения, городского округа, инвестиционная программа субъекта естественных монополий, организации коммунального комплекса, которые указаны в ходатайстве об установлении публичного сервитута</p> <p>-</p>
8	<p>Описание местоположения границ публичного сервитута</p> <p>Система координат МСК-23, зона - 1</p> <p>Координаты поворотных точек границ публичного сервитута:</p>

Обозначение характерных точек границ	Координаты, м	
	X	Y
1	423929.16	1316631.90
2	423932.42	1316639.89
3	423925.12	1316642.10
4	423922.63	1316633.89
1	423929.16	1316631.90

СХЕМА РАСПОЛОЖЕНИЯ ГРАНИЦ ПУБЛИЧНОГО СЕРВИТУТА



Условные обозначения :

Система координат: МСК-23, зона 1
Масштаб 1:500

- - проектная граница публичного сервитута
- 1 - характерная точка границы публичного сервитута
- - местоположение инженерного сооружения
- - границы земельных участков, сведения о которых содержатся в ЕГРН
- - границы кадастровых кварталов, сведения о которых содержатся в ЕГРН
- 23:40:0604002:1 - кадастровый номер земельного участка, сведения о котором содержатся в ЕГРН
- 23:40:0604002 - номер кадастрового квартала, сведения о котором содержатся в ЕГРН
- г. Геленджик - граница и наименование установленных административно-территориальных образований

9	Кадастровые номера земельных участков, в отношении которых испрашивается публичный сервитут
	23:40:0604002

Сообщение о возможном установлении публичного сервитута

1	Наименование уполномоченного органа, которым рассматривается ходатайство об установлении публичного сервитута
	Администрация муниципального образования город-курорт Геленджик

2	Цель установления публичного сервитута
	эксплуатации объекта электросетевого хозяйства «Комплектная трансформаторная подстанция ТП 1-222, г. Геленджик, пр-кт Геленджикский, 230, зав. № 51241», инв. № ГД0008719, необходимого для электроснабжения населения, расположенного на территории Краснодарского края, г.о город-курорт Геленджик, город Геленджик


3	Адрес или иное описание местоположения земельных участков, в отношении которых испрашивается публичный сервитут
	23:40:0407015
	23:40:0407013

4	Адрес, по которому заинтересованные лица могут ознакомиться с поступившим ходатайством об установлении публичного сервитута и прилагаемым к нему описанием местоположения границ публичного сервитута, подать заявления об учете прав на земельные участки, а также срок подачи указанных заявлений, время приема заинтересованных лиц для ознакомления с поступившим ходатайством об установлении публичного сервитута.
	<p>1) г. Геленджик, ул. Революционная, 1 – информационный стенд, расположенный на первом этаже здания администрации муниципального образования город-курорт Геленджик: понедельник – четверг с 9:00 до 18:00 часов (перерыв с 13:00 до 14:00), пятница с 9:00 до 17:00 часов (перерыв с 13:00 до 14:00).</p> <p>2) г. Геленджик, ул. Революционная, 1, холл управления архитектуры и градостроительства администрации муниципального образования</p>





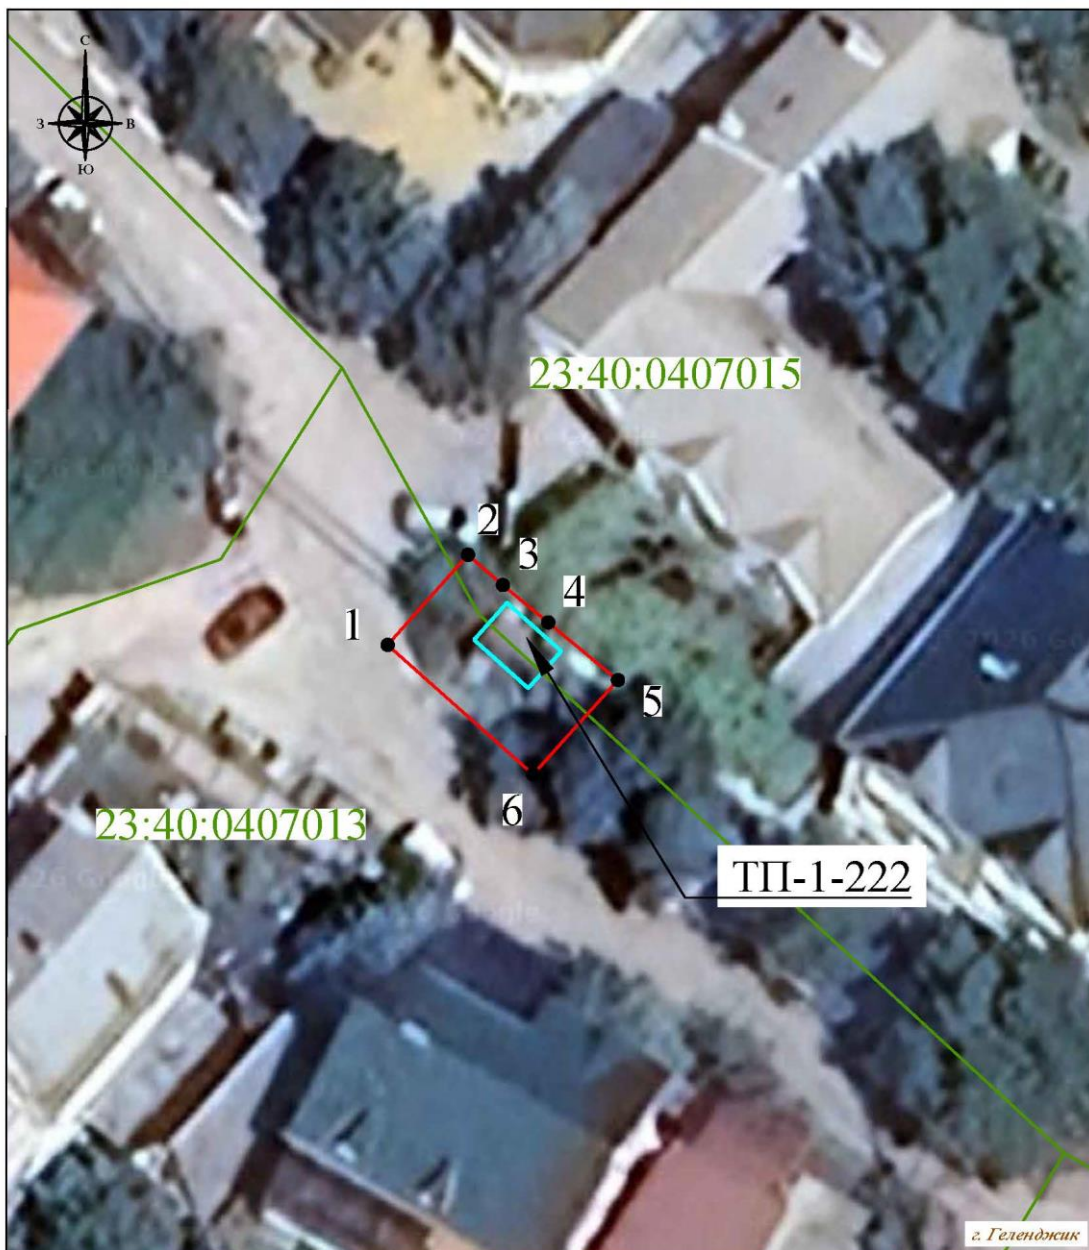



	<p style="text-align: center;">город-курорт Геленджик: понеделник – четверг с 9:00 до 18:00 часов (перерыв с 13:00 до 14:00), пятница с 9:00 до 17:00 часов (перерыв с 13:00 до 14:00). Тел.: +7 (86141) 3-16-48, +7 (86141) 2-02-81.</p> <p>Заявления об учете прав на земельные участки принимаются в течение 15 дней со дня официального опубликования настоящего сообщения. Правообладатели земельных участков, подавшие заявления по истечении указанного срока, несут риски невозможности обеспечения их прав в связи с отсутствием информации о таких лицах и их правах на земельные участки.</p>
5	<p style="text-align: center;">Официальные сайты в информационно-телекоммуникационной сети «Интернет», на которых размещается сообщение о поступившем ходатайстве об установлении публичного сервитута</p> <p>Официальный сайт администрации муниципального образования город-курорт Геленджик в информационно-телекоммуникационной сети «Интернет» admigel.ru («Документы» -> «Градостроительная деятельность» -> «Публичные сервитуты»).</p>
6	<p style="text-align: center;">Реквизиты решений об утверждении документа территориального планирования, документации по планировке территории, программ комплексного развития систем коммунальной инфраструктуры поселения, городского округа, а также информацию об инвестиционной программе субъекта естественных монополий, организации коммунального комплекса, указанных в ходатайстве об установлении публичного сервитута.</p> <p style="text-align: center;">-</p>
7	<p style="text-align: center;">Сведения об официальных сайтах в информационно-телекоммуникационной сети «Интернет», на которых размещены утвержденные документы территориального планирования, документация по планировке территории, программа комплексного развития систем коммунальной инфраструктуры поселения, городского округа, инвестиционная программа субъекта естественных монополий, организации коммунального комплекса, которые указаны в ходатайстве об установлении публичного сервитута</p> <p style="text-align: center;">-</p>
8	<p style="text-align: center;">Описание местоположения границ публичного сервитута</p> <p style="text-align: center;">Система координат МСК-23, зона - 1</p>

Координаты поворотных точек границ публичного сервитута:		
Обозначение характерных точек границ	Координаты, м	
	X	Y
1	427881.12	1306184.30
2	427885.54	1306188.23
3	427884.06	1306189.94
4	427882.22	1306192.17
5	427879.40	1306195.58
6	427874.77	1306191.43
1	427881.12	1306184.30

СХЕМА РАСПОЛОЖЕНИЯ ГРАНИЦ ПУБЛИЧНОГО СЕРВИТУТА



Условные обозначения :

  - | | |
|---|--|
|  | - проектная граница публичного сервитута |
|  | - характерная точка границы публичного сервитута |
|  | - местоположение инженерного сооружения |
|  | - границы земельных участков, сведения о которых содержатся в ЕГРН |
|  | - границы кадастровых кварталов, сведения о которых содержатся в ЕГРН |
|  23:40:0000000:1 | - кадастровый номер земельного участка, сведения о котором содержатся в ЕГРН |
|  23:40:0407013 | - номер кадастрового квартала, сведения о котором содержатся в ЕГРН |
|  г. Геленджик | - граница и наименование установленных административно-территориальных образований |

Система координат: МСК-23, зона 1
Масштаб 1:300

9	Кадастровые номера земельных участков, в отношении которых испрашивается публичный сервитут
	23:40:0407015, 23:40:0407013

Сообщение о возможном установлении публичного сервитута

1	Наименование уполномоченного органа, которым рассматривается ходатайство об установлении публичного сервитута
	Администрация муниципального образования город-курорт Геленджик

2	Цель установления публичного сервитута
	эксплуатации объекта электросетевого хозяйства «Блочная комплектная трансформаторная подстанция ТП 1-255, г. Геленджик, ул. Жуковского, д.18», инв. № ГД0008723, необходимого для электроснабжения населения, расположенного на территории Краснодарского края, г.о город-курорт Геленджик, город Геленджик

3	Адрес или иное описание местоположения земельных участков, в отношении которых испрашивается публичный сервитут
	23:40:0408072:2 Краснодарский край, г. Геленджик, ул. Жуковского, 18

4	Адрес, по которому заинтересованные лица могут ознакомиться с поступившим ходатайством об установлении публичного сервитута и прилагаемым к нему описанием местоположения границ публичного сервитута, подать заявления об учете прав на земельные участки, а также срок подачи указанных заявлений, время приема заинтересованных лиц для ознакомления с поступившим ходатайством об установлении публичного сервитута.
	<p>1) г. Геленджик, ул. Революционная, 1 – информационный стенд, расположенный на первом этаже здания администрации муниципального образования город-курорт Геленджик: понедельник – четверг с 9:00 до 18:00 часов (перерыв с 13:00 до 14:00), пятница с 9:00 до 17:00 часов (перерыв с 13:00 до 14:00).</p> <p>2) г. Геленджик, ул. Революционная, 1, холл управления архитектуры и градостроительства администрации муниципального образования</p>

	<p>город-курорт Геленджик: понеделник – четверг с 9:00 до 18:00 часов (перерыв с 13:00 до 14:00), пятница с 9:00 до 17:00 часов (перерыв с 13:00 до 14:00). Тел.: +7 (86141) 3-16-48, +7 (86141) 2-02-81.</p> <p>Заявления об учете прав на земельные участки принимаются в течение 15 дней со дня официального опубликования настоящего сообщения. Правообладатели земельных участков, подавшие заявления по истечении указанного срока, несут риски невозможности обеспечения их прав в связи с отсутствием информации о таких лицах и их правах на земельные участки.</p>
5	<p>Официальные сайты в информационно-телекоммуникационной сети «Интернет», на которых размещается сообщение о поступившем ходатайстве об установлении публичного сервитута</p> <p>Официальный сайт администрации муниципального образования город-курорт Геленджик в информационно-телекоммуникационной сети «Интернет» admigel.ru («Документы» -> «Градостроительная деятельность» -> «Публичные сервитуты»).</p>
6	<p>Реквизиты решений об утверждении документа территориального планирования, документации по планировке территории, программ комплексного развития систем коммунальной инфраструктуры поселения, городского округа, а также информацию об инвестиционной программе субъекта естественных монополий, организации коммунального комплекса, указанных в ходатайстве об установлении публичного сервитута.</p> <p>-</p>
7	<p>Сведения об официальных сайтах в информационно-телекоммуникационной сети «Интернет», на которых размещены утвержденные документы территориального планирования, документация по планировке территории, программа комплексного развития систем коммунальной инфраструктуры поселения, городского округа, инвестиционная программа субъекта естественных монополий, организации коммунального комплекса, которые указаны в ходатайстве об установлении публичного сервитута</p> <p>-</p>
8	<p>Описание местоположения границ публичного сервитута</p> <p>Система координат МСК-23, зона - 1</p>

Координаты поворотных точек границ публичного сервитута:		
Обозначение характерных точек границ	Координаты, м	
	X	Y
1	424714.86	1309597.76
2	424705.05	1309592.65
3	424709.88	1309583.27
4	424719.74	1309588.35
1	424714.86	1309597.76

СХЕМА РАСПОЛОЖЕНИЯ ГРАНИЦ ПУБЛИЧНОГО СЕРВИТУТА



Условные обозначения :

Система координат: МСК-23, зона 1
Масштаб 1:500

- - проектная граница публичного сервитута
- 1 - характерная точка границы публичного сервитута
- - местоположение инженерного сооружения
- - границы земельных участков, сведения о которых содержатся в ЕГРН
- - границы кадастровых кварталов, сведения о которых содержатся в ЕГРН
- 23:40:0408072:2 - кадастровый номер земельного участка, сведения о котором содержатся в ЕГРН
- 23:40:0408077 - номер кадастрового квартала, сведения о котором содержатся в ЕГРН
- г. Геленджик - граница и наименование установленных административно-территориальных образований

9	Кадастровые номера земельных участков, в отношении которых испрашивается публичный сервитут
	23:40:0408072:2

Сообщение о возможном установлении публичного сервитута

1	Наименование уполномоченного органа, которым рассматривается ходатайство об установлении публичного сервитута
	Администрация муниципального образования город-курорт Геленджик

2	Цель установления публичного сервитута
	эксплуатации объекта электросетевого хозяйства «Комплектная трансформаторная подстанция ТП 1-296, г. Геленджик, ул. Верхняя, дом № 13, зав. №П17117», инв. № ГД0008732, необходимого для электроснабжения населения, расположенного на территории Краснодарского края, г.о. город-курорт Геленджик, город Геленджик


3	Адрес или иное описание местоположения земельных участков, в отношении которых испрашивается публичный сервитут
	23:40:0407009:39 Краснодарский край, г. Геленджик, ул. Верхняя, д. №б/н

4	Адрес, по которому заинтересованные лица могут ознакомиться с поступившим ходатайством об установлении публичного сервитута и прилагаемым к нему описанием местоположения границ публичного сервитута, подать заявления об учете прав на земельные участки, а также срок подачи указанных заявлений, время приема заинтересованных лиц для ознакомления с поступившим ходатайством об установлении публичного сервитута.
	<p>1) г. Геленджик, ул. Революционная, 1 – информационный стенд, расположенный на первом этаже здания администрации муниципального образования город-курорт Геленджик: понедельник – четверг с 9:00 до 18:00 часов (перерыв с 13:00 до 14:00), пятница с 9:00 до 17:00 часов (перерыв с 13:00 до 14:00).</p> <p>2) г. Геленджик, ул. Революционная, 1, холл управления архитектуры и градостроительства администрации муниципального образования</p>

	<p style="text-align: center;">город-курорт Геленджик: понеделник – четверг с 9:00 до 18:00 часов (перерыв с 13:00 до 14:00), пятница с 9:00 до 17:00 часов (перерыв с 13:00 до 14:00). Тел.: +7 (86141) 3-16-48, +7 (86141) 2-02-81.</p> <p style="text-align: center;">Заявления об учете прав на земельные участки принимаются в течение 15 дней со дня официального опубликования настоящего сообщения. Правообладатели земельных участков, подавшие заявления по истечении указанного срока, несут риски невозможности обеспечения их прав в связи с отсутствием информации о таких лицах и их правах на земельные участки.</p>
5	<p style="text-align: center;">Официальные сайты в информационно-телекоммуникационной сети «Интернет», на которых размещается сообщение о поступившем ходатайстве об установлении публичного сервитута</p> <p style="text-align: center;">Официальный сайт администрации муниципального образования город-курорт Геленджик в информационно-телекоммуникационной сети «Интернет» admge1.ru («Документы» -> «Градостроительная деятельность» -> «Публичные сервитуты»).</p>
6	<p style="text-align: center;">Реквизиты решений об утверждении документа территориального планирования, документации по планировке территории, программ комплексного развития систем коммунальной инфраструктуры поселения, городского округа, а также информацию об инвестиционной программе субъекта естественных монополий, организации коммунального комплекса, указанных в ходатайстве об установлении публичного сервитута.</p> <p style="text-align: center;">-</p>
7	<p style="text-align: center;">Сведения об официальных сайтах в информационно-телекоммуникационной сети «Интернет», на которых размещены утвержденные документы территориального планирования, документация по планировке территории, программа комплексного развития систем коммунальной инфраструктуры поселения, городского округа, инвестиционная программа субъекта естественных монополий, организации коммунального комплекса, которые указаны в ходатайстве об установлении публичного сервитута</p> <p style="text-align: center;">-</p>
8	<p style="text-align: center;">Описание местоположения границ публичного сервитута</p> <p style="text-align: center;">Система координат МСК-23, зона - 1</p>

Координаты поворотных точек границ публичного сервитута:		
Обозначение характерных точек границ	Координаты, м	
	X	Y
1	428481.86	1305727.32
2	428488.62	1305735.65
3	428481.17	1305741.70
4	428474.41	1305733.37
1	428481.86	1305727.32

СХЕМА РАСПОЛОЖЕНИЯ ГРАНИЦ ПУБЛИЧНОГО СЕРВИТУТА

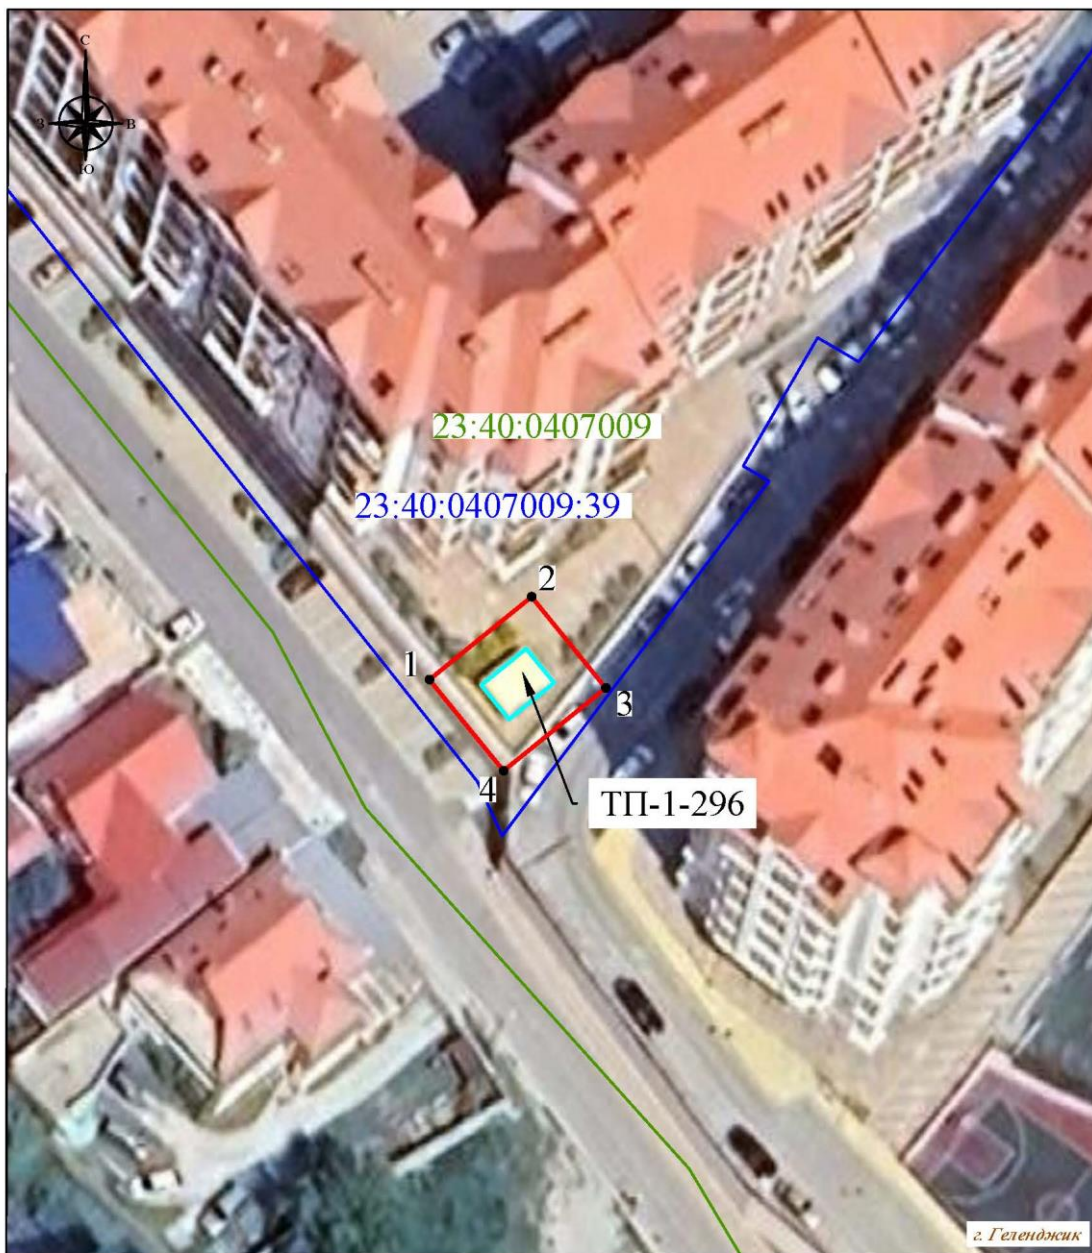

Условные обозначения :

Система координат: МСК-23, зона 1
Масштаб 1:500

- - проектная граница публичного сервитута
- 1 - характерная точка границы публичного сервитута
- - местоположение инженерного сооружения
- - границы земельных участков, сведения о которых содержатся в ЕГРН
- - границы кадастровых кварталов, сведения о которых содержатся в ЕГРН
- 23:40:0407009:39 - кадастровый номер земельного участка, сведения о котором содержатся в ЕГРН
- 23:40:0407009 - номер кадастрового квартала, сведения о котором содержатся в ЕГРН
- г. Геленджик - граница и наименование установленных административно-территориальных образований

9	Кадастровые номера земельных участков, в отношении которых испрашивается публичный сервитут
	23:40:0407009:39