

ОГЛАВЛЕНИЕ

Раздел I

ПРАВОВЫЕ АКТЫ

Раздел II

ОФИЦИАЛЬНАЯ ИНФОРМАЦИЯ

ПЕРЕЧЕНЬ
решений Думы муниципального образования
город-курорт Геленджик

№ 189 от 31 января 2025 года «О внесении изменений в Устав муниципального образования город-курорт Геленджик»;

№ 209 от 18 марта 2025 года «Об отчете главы муниципального образования город-курорт Геленджик о результатах своей деятельности и деятельности администрации муниципального образования город-курорт Геленджик за 2024 год».

ПЕРЕЧЕНЬ

постановлений администрации муниципального образования город-курорт Геленджик

№ 460 от 14 марта 2025 года «Об утверждении Правил выдачи единого социального сертификата на получение двух и более муниципальных услуг в социальной сфере, отнесенных к полномочиям администрации муниципального образования город-курорт Геленджик»;

№ 461 от 14 марта 2025 года «Об определении частей территории муниципального образования город-курорт Геленджик, на которых могут реализовываться инициативные проекты в 2025 году»;

№ 464 от 17 марта 2025 года «О внесении изменений в пункт 3 постановления администрации муниципального образования город-курорт Геленджик от 15 мая 2024 года №879 «Об условиях приватизации муниципального унитарного предприятия муниципального образования город-курорт Геленджик «Управление капитального строительства» (в редакции постановления администрации муниципального образования город-курорт Геленджик от 27 сентября 2024 года №1992)»;

№ 468 от 17 марта 2025 года «О закреплении территорий муниципального образования город-курорт Геленджик за муниципальными дошкольными образовательными учреждениями муниципального образования город-курорт Геленджик в 2025 году»;

№ 472 от 18 марта 2025 года «О признании утратившим силу постановления администрации муниципального образования город-курорт Геленджик от 13 мая 2016 года №1476 «Об утверждении стоимости (цены) услуги перегрузке и транспортированию твердых коммунальных отходов, оказываемой муниципальным унитарным предприятием благоустройства и хозяйственного обеспечения муниципального образования город-курорт Геленджик»;

№ 473 от 18 марта 2025 года «О внесении изменений в приложение к постановлению администрации муниципального образования город-курорт Геленджик от 16 сентября 2022 года №2057 «Об утверждении Правил разработки и утверждения административных регламентов предоставления муниципальных услуг» (в редакции постановления администрации муниципального образования город-курорт Геленджик от 2 октября 2024 года №2024)»;

№ 474 от 18 марта 2025 года «О внесении изменений в постановление администрации муниципального образования город-курорт Геленджик от 18 октября 2021 года №2064 «Об изменении наименования и утверждении устава муниципального казенного учреждения «Центр физкультурно-массовой работы с населением «Прометей» муниципального образования город-курорт Геленджик в новой редакции»;

№ 483 от 18 марта 2025 года «Об установлении должностных окладов руководителей муниципальных учреждений муниципального образования город-курорт Геленджик, подведомственных управлению образования администрации муниципального образования город-курорт Геленджик, на 2025 год».



Р Е Ш Е Н И Е
ДУМЫ МУНИЦИПАЛЬНОГО ОБРАЗОВАНИЯ
ГОРОД-КУРОРТ ГЕЛЕНДЖИК

от 31 января 2025 года

№ 189

г. Геленджик

О внесении изменений в Устав муниципального образования город-курорт Геленджик

В целях приведения Устава муниципального образования город-курорт Геленджик в соответствие с действующим федеральным законодательством и законодательством Краснодарского края, в соответствии с пунктом 1 части 10 статьи 35, статьей 44 Федерального закона от 6 октября 2003 года №131-ФЗ «Об общих принципах организации местного самоуправления в Российской Федерации» (в редакции Федерального закона от 13 декабря 2024 года №471-ФЗ), Федеральным законом от 21 июля 2005 года № 97-ФЗ «О государственной регистрации уставов муниципальных образований» (в редакции Федерального закона от 8 декабря 2020 года №411-ФЗ), итоговым документом №1 публичных слушаний по проекту решения Думы муниципального образования город-курорт Геленджик «О внесении изменений в Устав муниципального образования город-курорт Геленджик» от 9 января 2025 года, руководствуясь статьями 8, 27, 70 Устава муниципального образования город-курорт Геленджик, Дума муниципального образования город-курорт Геленджик р е ш и л а:

1. Внести в Устав муниципального образования город-курорт Геленджик, принятый решением Думы муниципального образования город-курорт Геленджик от 3 июля 2017 года №614 (в редакции решения Думы муниципального образования город-курорт Геленджик от 28 июня 2024 года №100), изменения согласно приложению к настоящему решению.

2. Контроль за выполнением настоящего решения возложить на постоянную комиссию Думы муниципального образования город-курорт Геленджик по правовым вопросам, местному самоуправлению и депутатской этике (Павлиди).

3. Настоящее решение вступает в силу на следующий день после дня его официального опубликования, произведенного после государственной регистрации.

А.А. Богодистов, глава муниципального образования город-курорт Геленджик

М.Д. Димитриев, председатель Думы муниципального образования

Приложение
к решению Думы муниципального
образования город-курорт Геленджик
от 31 января 2025 года № 189

ИЗМЕНЕНИЯ,
внесенные в Устав муниципального образования
город-курорт Геленджик,
принятый решением Думы муниципального образования
город-курорт Геленджик от 3 июля 2017 года №614
(в редакции решения Думы муниципального образования
город-курорт Геленджик
от 28июня 2024 года №100)

1. На титульном листе слова

**«УСТАВ
МУНИЦИПАЛЬНОГО ОБРАЗОВАНИЯ ГОРОД-КУРОРТ
ГЕЛЕНДЖИК»**

заменить словами

**«УСТАВ
МУНИЦИПАЛЬНОГО ОБРАЗОВАНИЯ ГОРОДСКОЙ ОКРУГ
ГОРОД-КУРОРТ ГЕЛЕНДЖИК КРАСНОДАРСКОГО КРАЯ».**

2. Преамбулу изложить в следующей редакции:

«Настоящий устав муниципального образования городской округ город-курорт Геленджик Краснодарского края (далее по тексту - Устав) в соответствии с Конституцией Российской Федерации, федеральными законами и законами Краснодарского края определяет порядок и формы организации местного самоуправления, полномочия и ответственность его органов и должностных лиц, правовые, экономические и финансовые основы местного самоуправления, формы участия населения муниципального образования городской округ город-курорт Геленджик Краснодарского края в осуществлении местного самоуправления, а также иные положения по организации местного самоуправления.

Устав является основным нормативным правовым актом муниципального образования городской округ город-курорт Геленджик Краснодарского края, которому должны соответствовать все иные нормативные правовые акты органов и должностных лиц местного самоуправления муниципального образования городской округ город-курорт Геленджик Краснодарского края.»

3. Статью 1 изложить в следующей редакции:

«Статья 1. Муниципальное образование городской округ город-курорт Геленджик Краснодарского края и его статус

1. Город-курорт Геленджик основан в 1831 году, входит в состав Краснодарского края.

В 1864 году был сформирован Шапсугский береговой батальон, который составил население 12 станиц, в том числе Геленджикской (59 семей). В 1870 году Шапсугский батальон был расформирован, и казачье население вернулось на свои исконные места проживания.

В 1915 году по Высочайше утвержденным положениям Совета Министров №2562 селение Геленджик Черноморской губернии обращается в городское поселение.

В 1920 году Кубано-Черноморский ревком образовал областную курортную комиссию, подготовившую данные о курортах общегосударственного и местного значения, согласно которым Геленджик был включен в число общегосударственных курортов, и было создано курортное управление.

2. День города отмечается ежегодно в четвертую субботу августа.

3. Официальное наименование муниципального образования:

полное – муниципальное образование городской округ город-курорт Геленджик Краснодарского края (далее – муниципальное образование город-курорт Геленджик);

сокращенные наименования – муниципальное образование город-курорт Геленджик, город-курорт Геленджик, которые используются наравне с полным наименованием.

В официальных символах муниципального образования, наименованиях органов местного самоуправления, выборных и иных должностных лиц местного самоуправления, а также в других случаях, требующих указания наименования муниципального образования, допускается использование сокращённых форм наименования муниципального образования наравне с полным наименованием муниципального образования.

4. Муниципальное образование город-курорт Геленджик наделено Законом Краснодарского края от 10 марта 2004 года №668-КЗ «Об установлении границ муниципального образования городской округ город-курорт Геленджик Краснодарского края и наделении его статусом городского округа» статусом городского округа.»

4. Часть 1 статьи 2 изложить в следующей редакции:

«1. Местное самоуправление в муниципальном образовании город-курорт Геленджик осуществляется в границах муниципального образования город-курорт Геленджик, установленных Законом Краснодарского края от 10 марта 2004 года №668-КЗ «Об установлении границ муниципального образования городской округ город-курорт Геленджик Краснодарского края и наделении его статусом городского округа.»».

5. Часть 1 статьи 7 изложить в следующей редакции:

«1. Решение вопросов местного значения в муниципальном образовании город-курорт Геленджик осуществляют:

Дума муниципального образования городской округ город-курорт Геленджик Краснодарского края, являющаяся представительным органом муниципального образования город-курорт Геленджик(далее – Дума);

глава муниципального образования городской округ город-курорт Геленджик Краснодарского края, возглавляющий администрацию муниципального образования город-курорт Геленджик(далее - глава муниципального образования город-курорт Геленджик);

администрация муниципального образования городской округ город-курорт Геленджик Краснодарского края, являющаяся исполнительно-распорядительным органом муниципального образования город-курорт Геленджик(далее – администрация);

Контрольно-счетная палата муниципального образования городской округ город-курорт Геленджик Краснодарского края, являющаяся контрольно-счетным органом муниципального образования город-курорт Геленджик(далее - Контрольно-счетная палата).

Органы местного самоуправления обладают собственными полномочиями по решению вопросов местного значения.».

6. Статью 8 дополнить пунктом 50 следующего содержания:

«50) осуществление учета личных подсобных хозяйств, которые ведут граждане в соответствии с Федеральным законом от 7 июля 2003 года №112-ФЗ «О личном подсобном хозяйстве», в похозяйственных книгах.».

7. Часть 6 статьи 11 изложить в следующей редакции:

«6. Органы местного самоуправления муниципального образования город-курорт Геленджик несут ответственность за осуществление переданных полномочий Российской Федерации, полномочий Краснодарского края в пределах субвенций, предоставленных местному бюджету в целях финансового обеспечения осуществления соответствующих полномочий.».

8. Абзац второй части 8 статьи 13 изложить в следующей редакции:

«В случае, если местный референдум не назначен Думой в установленные сроки, референдум назначается судом на основании обращения граждан, избирательных объединений, главы муниципального образования город-курорт Геленджик, органов государственной власти Краснодарского края, избирательной комиссии Краснодарского края или прокурора. Назначенный судом местный референдум организуется соответствующей комиссией референдума (далее – комиссия), а обеспечение его проведения осуществляется исполнительным органом Краснодарского края или иным органом, на который судом возложено обеспечение проведения местного референдума.».

9. В абзаце первом части 3 статьи 14 слова «избирательной комиссией» заменить словами «территориальной избирательной комиссией, на которую избирательной комиссией Краснодарского края возложены полномочия избирательной комиссии, организующей подготовку и проведение выборов в органы местного самоуправления муниципального образования город-курорт Геленджик.».

10. Часть 2 статьи 22.1 дополнить абзацем следующего содержания:

«При решении вопросов, предусмотренных пунктом 2 части 1 настоящей статьи, в сходе граждан также могут принять участие граждане Российской Федерации, достигшие на день проведения схода граждан 18 лет и имеющие в собственности жилое помещение, расположенное на территории данного сельского населенного пункта, в случае, если это установлено муниципальными нормативными правовыми актами в соответствии с законом Краснодарского края.».

11. В статье 25:

1) часть 6 изложить в следующей редакции:

«6. Организацию деятельности Думы осуществляет председатель Думы. Председатель Думы и его заместители избираются тайным голосованием из числа депутатов Думы.

Председатель Думы и его заместители избираются на срок полномочий Думы. Заместитель председателя Думы, осуществляющий свои полномочия на постоянной основе, осуществляет полномочия председателя Думы в полном объеме в случае его временного отсутствия или в случае досрочного прекращения полномочий.»;

2) часть 8 изложить в следующей редакции:

«8. К депутатам, замещающим должность в Думе, относятся председатель Думы, его заместители, председатель постоянной комиссии Думы.».

12. В статье 26:

1) в части 8 слова «(представительных) органов государственной власти» заменить словами «органов субъектов Российской Федерации»;

2) в пункте 2 части 9 слова «аппарате избирательной комиссии муниципального образования,» исключить.

13. Часть 2 статьи 29 изложить в следующей редакции:

«2. Председатель Думы, один из заместителей председателя Думы осуществляет свои полномочия на постоянной основе.

Заместитель председателя Думы, депутаты Думы осуществляют свои полномочия на непостоянной основе.».

14. Часть 8 статьи 32 изложить в следующей редакции:

«8. Глава муниципального образования город-курорт Геленджик не может быть депутатом Государственной Думы Федерального Собрания Российской Федерации, сенатором Российской Федерации, депутатом законодательных органов субъектов Российской Федерации, занимать иные государственные должности Российской Федерации, государственные должности субъектов Российской Федерации, а также должности государственной гражданской службы и должности муниципальной службы, если иное не предусмотрено федеральными законами. Глава муниципального образования город-курорт Геленджик не может одновременно исполнять полномочия депутата представительного органа муниципального образования, за исключением случаев, установленных Федеральным законом от 6 октября 2003 года №131-ФЗ «Об общих принципах организации местного самоуправления в Российской Федерации», иными федеральными законами.».

15. В пункте 16 статьи 41 слова «органом исполнительной власти»

заменить словами «исполнительным органом».

16. Пункт 7 статьи 43 изложить в следующей редакции:

«7) организует и осуществляет мероприятия по работе с детьми и молодежью, участвует в реализации молодежной политики, разрабатывает и реализует меры по обеспечению и защите прав и законных интересов молодежи, разрабатывает и реализует муниципальные программы по основным направлениям реализации молодежной политики, организует и осуществляет мониторинг реализации молодежной политики в муниципальном образовании город-курорт Геленджик;».

17. В статье 45:

1) пункт 4 изложить в следующей редакции:

«4) устанавливает правила использования водных объектов для рекреационных целей;»;

2) дополнить пунктом 5 следующего содержания:

«5) иные полномочия в соответствии с законодательством Российской Федерации.».

18. В статье 48:

1) в пункте 13 слова «органы исполнительной власти» заменить словами «исполнительные органы»;

2) в пункте 17 слова «органами исполнительной власти Краснодарского края» заменить словами «исполнительными органами Краснодарского края»;

3) в пункте 19 слова «органы исполнительной власти» заменить словами «исполнительные органы».

19. Статью 77 дополнить частью 5 следующего содержания:

«5. Органы местного самоуправления муниципального образования город-курорт Геленджик осуществляют передачу в безвозмездное владение и пользование объектов электросетевого хозяйства, находящихся в муниципальной собственности муниципального образования город-курорт Геленджик, системообразующей территориальной сетевой организации или территориальной сетевой организации, действующих в границах Краснодарского края, в случаях, порядке и на условиях, которые установлены законодательством Российской Федерации об электроэнергетике.».

20. Часть 2 статьи 92 дополнить пунктом 7 следующего содержания:

«7) систематическое недостижение показателей для оценки эффективности деятельности органов местного самоуправления.».

А.А. Богодистов, глава муниципального образования город-курорт Геленджик



Р Е Ш Е Н И Е
ДУМЫ МУНИЦИПАЛЬНОГО ОБРАЗОВАНИЯ
ГОРОД-КУРОРТ ГЕЛЕНДЖИК

от 18 марта 2025 года

№ 209

г. Геленджик

**Об отчете главы муниципального образования
город-курорт Геленджик о результатах своей деятельности
и деятельности администрации муниципального
образования город-курорт Геленджик за 2024 год**

Заслушав и обсудив отчет главы муниципального образования город-курорт Геленджик о результатах своей деятельности и деятельности администрации муниципального образования город-курорт Геленджик за 2024 год, руководствуясь статьей 35 Федерального закона от 6 октября 2003 года №131-ФЗ «Об общих принципах организации местного самоуправления в Российской Федерации» (в редакции Федерального закона от 13 декабря 2024 года №471-ФЗ), статьями 27, 32, 33, 70 Устава муниципального образования город-курорт Геленджик, Дума муниципального образования город-курорт Геленджик р е ш и л а:

1. Утвердить результаты деятельности главы муниципального образования город-курорт Геленджик и деятельности администрации муниципального образования город-курорт Геленджик за 2024 год (отчет прилагается).

2. Признать деятельность главы муниципального образования город-курорт Геленджик и деятельность администрации муниципального образования город-курорт Геленджик в 2024 году удовлетворительной.

3. Опубликовать настоящее решение в печатном средстве массовой информации «Официальный вестник органов местного самоуправления муниципального образования город-курорт Геленджик» и разместить на официальном сайте администрации муниципального образования город-курорт Геленджик в информационно-телекоммуникационной сети «Интернет» (admigel.ru) в течение пяти рабочих дней со дня подписания настоящего решения.

4. Решение вступает в силу со дня его подписания.

М.Д. Димитриев, председатель Думы муниципального
образования город-курорт Геленджик

Приложение

УТВЕРЖДЕН
решением Думы
муниципального образования
город-курорт Геленджик
от 18 марта 2025 года № 209

ОТЧЕТ

главы муниципального образования город-курорт
Геленджик о результатах своей деятельности
и деятельности администрации муниципального
образования город-курорт Геленджик за 2024 год

Уважаемые депутаты Думы и жители муниципального образования город-курорт Геленджик, дорогие земляки!

В соответствии с действующим законодательством и Уставом муниципального образования город-курорт Геленджик сегодня я представляю вам отчет о своей деятельности и деятельности администрации муниципального образования город-курорт Геленджик за 2024 год.

Сегодня мы вместе, уважаемые коллеги, подведем итоги нашей работы в 2024 году, отметим наши успехи и достижения, поговорим о проблемах и, конечно же, определим пути их решения.

Главным политическим событием 2024 года стали выборы Президента Российской Федерации.

Характеризуя в целом 2024 год, можно сказать, что прожили мы его достойно, сохранив стабильную экономическую и социально-политическую обстановку в обществе. Хочу отметить, что за всеми цифрами в докладе стоят реальные результаты, которые стали доступны жителям муниципального образования, и напомнить, что основная задача нашей команды только в одном – в улучшении качества жизни каждого, кто живет и трудится на этой земле. Социально-экономическое развитие - это процесс непрерывный, и мы работаем над ним настойчиво и системно. Об этом я расскажу подробнее в своем докладе.

В 2024 году экономика муниципального образования город-курорт Геленджик характеризовалась следующими показателями.

Экономика

В муниципальном образовании с 2023 года успешно реализуется Стратегия социально-экономического развития, разработанная до 2030 года. Большинство её проектов уже показывают свою эффективность.

Основной задачей Стратегии является становление города-курорта Геленджик популярным круглогодичным курортом России, предлагающим качественный отдых, способным принимать до 4,7 млн. туристов в год. По итогам 2024 года курорт посетило рекордное количество туристов – более 4,4 млн. человек.

Основной механизм реализации Стратегии – это пять флагманских муниципальных проектов, каждый из которых включает приоритетные программы. В 2024 году реализовывалось 18 муниципальных программ, направленных на решение ключевых задач и достижение поставленных конечных целей и приоритетов социально-экономического развития муниципального образования город-курорт Геленджик.

Итоги социально-экономического развития муниципального образования город-курорт Геленджик за январь-ноябрь 2024 года характеризуются следующими показателями:

Объем отгруженной продукции, выполненных работ и оказанных услуг по крупным и средним предприятиям, составил более 54000 млн. рублей, в том числе по отраслям:

- 1) общественное питание – 1204,3 млн. рублей, темп роста – 109,4%;
- 2) розничная торговля – 34964,5 млн. рублей, темп роста – 108,3%;
- 3) промышленное производство – 4043,9 млн. рублей, темп роста – 129,7%;
- 4) курортно-туристический комплекс – 12357,3 млн. рублей, темп роста – 119,4%;
- 5) сельское хозяйство – 108,9 млн. рублей, темп роста – 323%;
- 6) транспорт – 539,1 млн. рублей, темп роста – 128,7%.

Среднемесячная заработная плата по крупным и средним предприятиям на 1 ноября 2024 года составила 71802 рубля, ее рост к уровню аналогичного периода 2023 года – 127,8% при среднекраевом показателе темпа роста 120,4%.

Уровень регистрируемой безработицы в отчетном году составил 0,1%. По состоянию на 1 января 2025 года в центре занятости населения города Геленджика на учете в качестве безработных граждан состояло 68 человек, что на 29,2% меньше численности безработных граждан в 2023 году.

Участие в национальных проектах.

В рамках реализации национальных проектов Российской Федерации в 2024 году на территорию муниципального образования привлечено бюджетное финансирование в размере 2 343 074,2 тыс. рублей (рост в 3,29 раза к периоду 2023 года). Освоено – 808 829,7 тыс. рублей или 34,5%.

В 2024 году реализовано в рамках финансирования национальных проектов:

- «Образование» регионального проекта «Современная школа»:

строительство здания муниципального общеобразовательного учреждения на 1550 мест, расположенного по адресу: г. Геленджик, ул. Пионерская, б/н на сумму 2 023 565,7 тыс. рублей;

- «Образование» регионального проекта «Патриотическое воспитание»:

выделены средства на финансовое обеспечение деятельности советников директоров по воспитанию и взаимодействию с детскими общественными объединениями в общеобразовательных организациях в размере 4 764,6 тыс. рублей;

предоставлена субсидия в целях оснащения государственными символами Российской Федерации - 608,8 тыс. рублей;

- «Жилье и городская среда» регионального проекта «Формирование комфортной городской среды»:

«Устройство сквера на земельном участке с кадастровым номером 23:40:0202002:693 в с. Кабардинка г. Геленджик» - 96 119,4 тыс. рублей;

«Благоустройство сквера на земельном участке с кадастровым номером 23:40:0202004:561 в с. Кабардинка г. Геленджик» - 100 621,8 тыс. рублей;

«Благоустройство пешеходной зоны по ул. Ленина от ул. Островского до Геленджикского проспекта в г. Геленджике» - 97 975,8 тыс. рублей;

«Благоустройство общественной территории вблизи д. 45а по ул. Полевая в г. Геленджике» - 19 418,1 тыс. рублей.

В 2024 году реализовано без привлечения финансирования национальных проектов:

-«Образование» регионального проекта «Цифровая образовательная среда»: поставка оборудования в МБОУ СОШ №2 имени Адмирала Ушакова на сумму 2,2 млн. рублей (МФУ, 31 ноутбук);

- «Культура» регионального проекта «Творческие люди»: повышение квалификации 20 сотрудников учреждений культуры;

- «Производительность труда»:

участие АО «Аэропорт Геленджик» и привлечение к проекту ЗАО «Санаторий «Жемчужина моря».

Также в 2024 году было подготовлено 372 информационных повода, в том числе для размещения макетов и трансляции видеороликов на цифровых экранах наружной рекламы в рамках реализации национальных проектов (темп роста составил 122% к периоду 2023 года).

Малый и средний бизнес.

Для содействия развитию конкуренции на территории нашего муниципального образования определены 28 товарных рынков.

По итогам 2024 года зарегистрировано 7133 субъекта малого и среднего предпринимательства, что на 1,1% выше уровня 2023 года, индивидуальных предпринимателей без образования юридического лица – 5569 субъектов.

Среднесписочная численность работников субъектов малого и среднего предпринимательства – юридических лиц по итогам 2024 года составила 7968 человек.

Количество вновь созданных субъектов малого и среднего предпринимательства в 2024 году составило 1214 субъектов, что на 20,7% выше уровня 2023 года.

Представителями бизнеса муниципального образования город-курорт Геленджик получена финансовая поддержка в Фонде микрофинансирования Краснодарского края на общую сумму 18,5 млн. рублей.

Поддержка молодежного предпринимательства.

В 2024 году организован и проведен ежегодный муниципальный конкурс «Лучший молодежный инвестиционный проект муниципального образования город-курорт Геленджик», на котором было представлено 19 бизнес-проектов. Призовой фонд конкурса составил 1 млн. рублей.

На базе библиотечной системы организована работа 3 коворкинг-центров с 6 рабочими местами, предназначенными в безвозмездное пользование предпринимателям и самозанятым.

По итогам 2024 года заключены 79 государственных социальных контрактов с жителями на открытие индивидуального предпринимательства (самозанятости) на сумму 26,995 млн. рублей.

В 2024 году организовано проведение 25 мероприятий для предпринимателей в формате семинаров и «круглых столов», в которых приняли участие более 800 субъектов предпринимательской деятельности.

В рамках реализации Регионального стандарта развития креативных (творческих) индустрий определены 10 объектов инфраструктуры поддержки креативных индустрий в муниципальном образовании.

Работа с населением.

В 2024 году 18 семьям были предоставлены социальные выплаты на приобретение жилого помещения в рамках мероприятия по обеспечению жильем молодых семей ведомственной целевой программы на сумму 61,81 млн. рублей.

Кредитными учреждениями в муниципальном образовании город-курорт Геленджик за 9 месяцев 2024 года было выдано более 400 ипотечных жилищных кредитов на общую сумму более 3 500 млн. рублей.

В целях реализации Стратегии повышения финансовой грамотности и формирования финансовой культуры до 2030 года проведена информационная кампания по противодействию мошенническим действиям «Клади трубку». Цель информационной кампании – научить людей распознавать телефонных мошенников, рассказать о преступных схемах, раскрыть ключевые индикаторы, которые сигнализируют о мошенничестве и необходимости прервать разговор.

Рейтинг участия школ муниципального образования город-курорт Геленджик в проекте Банка России «Онлайн-уроки финансовой грамотности» по итогам «весенней сессии» 2024 года составил 100%.

По итогам социологического исследования уровня финансовой грамотности по Краснодарскому краю в 2024 году муниципального образования город-курорт Геленджик стало лидером по общему уровню финансовой грамотности, который составил 92,17%. Уровень финансовой грамотности по краю составил 83,52%.

Бюджет

В 2024 году в консолидированный бюджет Краснодарского края с территории муниципального образования город-курорт Геленджик поступило налоговых и неналоговых доходов 12 745 млн. рублей.

Исполнение годового плана местного бюджета по доходам за 2024 год составило 10 333 млн. рублей, что выше уровня 2023 года на 478 млн. рублей. Поступления налоговых и неналоговых доходов в бюджет города Геленджика за 2024 год составили 4 363 млн. рублей или 105% к установленному годовому плану и 125% к уровню 2023 года.

Основными доходными источниками местного бюджета в 2024 году являлись:

- налог на доходы физических лиц – 1 217 млн. рублей, что выше уровня 2023 года на 384 млн. рублей или на 46%;

- налог, взимаемый в связи с привлечением упрощенной системы налогообложения, – 681 млн. рублей, что выше уровня 2023 года на 238 млн. рублей или на 54%;

- налоги на имущество – 732 млн. рублей, что выше уровня 2023 года на 210 млн. рублей или на 40%.

По неналоговым доходам:

- доходы от использования имущества, находящегося в государственной и муниципальной собственности – 900 млн. рублей;

- плата за увеличение площади земельных участков – 170 млн. рублей;

- компенсация за снос зеленых насаждений – 151 млн. рублей.

В результате работы комиссии по мобилизации доходов с участием налоговой инспекции по городу-курорту Геленджик было заслушано 402 налоговых агента. В результате работы комиссии в местный бюджет дополнительно поступило 126 млн. рублей (в 2023 году – 19 млн. рублей).

Одним из направлений бюджетной политики муниципального образования город-курорт Геленджик является привлечение средств из вышестоящих бюджетов для решения вопросов местного значения.

В 2024 году были привлечены в местный бюджет средства краевого и федерального бюджетов в сумме 5 990 млн. рублей.

Как результат, расходы бюджета 2024 года составили 9 925 млн. рублей.

В 2024 году в муниципальном образовании город-курорт Геленджик действовало 18 муниципальных программ, на реализацию которых было направлено 9 300 млн. рублей, что составляет 94% от общего объема расходов бюджета 2024 года.

Первое место по объему расходов бюджета принадлежит отрасли жилищно-коммунального хозяйства – 39% или 3 833 млн. рублей.

Приоритетными оставались расходы отраслей социальной сферы (образование, культура, физическая культура и спорт, социальная политика), на долю которых пришлось 4 658 млн. рублей или 47% от общего объема расходов бюджета. Данные расходы исполнены с ростом на 690 млн. рублей в сравнении с 2023 годом.

Расходы дорожного фонда в 2024 году составили 466 млн. рублей.

На бюджетные инвестиции было направлено 881 млн. рублей.

Установлена мера социальной поддержки в виде единовременной материальной помощи гражданам Российской Федерации, заключившим контракт о прохождении военной службы и принимавшим (принимающим) участие в специальной военной операции, а также в виде единовременной выплаты некоторым категориям граждан Российской Федерации, постоянно проживающих на территории муниципального образования город-курорт Геленджик, в связи с 79-й годовщиной Победы в Великой Отечественной войне 1941-1945 годов.

В 2024 году общая сумма единовременной выплаты ветеранам Великой Отечественной войны составила 23 миллиона 85 тысяч рублей:

участникам Великой Отечественной войны - 7 человек - выплата 1 млн. рублей;

ветеранам, приравненные к ним, - 4 человека – выплата 500 тысяч рублей;

малолетним узникам фашистских концлагерей – 44 человека - выплата 75 тысяч рублей;

жителям блокадного Ленинграда - 7 человек - выплата 75 тысяч рублей;

труженикам тыла - 64 человека - выплата 50 тысяч рублей;

вдовам участников войны - 80 человек - выплата 25 тысяч рублей.

Планируем в 2025 году увеличить размер единовременной выплаты бывшим несовершеннолетним узникам концлагерей, жителям блокадного Ленинграда на 5 тыс.руб., выплата данной категории составит 80 тыс.руб., труженикам тыла на 10 тыс. руб., размер выплаты составит 60 тыс. руб. и вдовам участников и инвалидов Великой Отечественной войны на 5 тыс. рублей, размер выплаты составит 30 тыс.руб.

С 1 июня 2024 года лица, заключившие контракт для прохождения службы в зоне проведения специальной военной операции, плюс к федеральным и региональным выплатам получали 250 тыс. рублей от муниципалитета, с декабря 2024 года сумма выплат увеличена до 450 тыс. рублей. Всего выплату получили 90 человек. Работа в данном направлении будет продолжена в 2025 году.

В целях поддержки семей погибших в зоне проведения специальной военной операции из средств местного бюджета выплачивается один миллион рублей семье погибшего, проживавшего в муниципальном образовании город-курорт Геленджик, в 2024 году выплату получила 21 семья.

Осуществляется поддержка Геленджикского казачьего общества. В 2024 году из средств муниципального бюджета оказана финансовая поддержка казакам-дружинникам, осуществляющим охрану общественного порядка, в том числе с учетом увеличения количества казаков в летний период времени в размере 28 458 500 тыс. рублей.

Перед администрацией муниципального образования город-курорт Геленджик стоят цели, достижение которых требует значительных финансовых ресурсов и невозможно только лишь за счет привлечения средств из вышестоящих бюджетов без увеличения поступлений собственных доходов местного бюджета.

Центральную роль в решении этой задачи играет повышение качества налогового администрирования и уровня собираемости налогов, сокращение недоимки по платежам в бюджет.

Для повышения собираемости доходов местного бюджета необходимы системные трудоемкие мероприятия по выявлению неучтенных объектов недвижимого имущества и земельных участков, не поставленных на налоговый учет, введение их в экономический оборот.

Необходимо продолжить совместную работу налоговых органов и органов местного самоуправления по доведению заработной платы на всех предприятиях и в организациях до законодательного минимума.

Требуется проведение постоянной работы по сверке хозяйствующих субъектов (их структурных подразделений), осуществляющих деятельность на территории муниципального образования город-курорт Геленджик, с данными государственных реестров о зарегистрированных хозяйствующих субъектах, проведение мониторинга деятельности организаций, в отношении которых

введены различные процедуры банкротства в целях недопущения преднамеренного банкротства и наращивания задолженности перед бюджетом.

Закупки

Деятельность по осуществлению закупок товаров, работ, услуг для муниципальных нужд муниципального образования город-курорт Геленджик направлена на повышение ее эффективности, результативности и прозрачности.

Так, по итогам работы за 2024 сложились следующие цифры.

С учетом всех способов, предусмотренных законодательством о контрактной системе, за 2024 год проведено 7 600 закупок на общую сумму 4,3 млрд.руб., с экономией в сумме порядка 360 млн. руб. (11,4%).

Доля закупок, осуществленных конкурентными способами, составила 71%.

Доля размещенных специализированных закупок, участниками которых могут быть только субъекты малого предпринимательства, - 68% (заключено контрактов на сумму порядка 2 млрд. руб.).

Что касается «прямых» закупок через «Электронный магазин», то распоряжением Губернатора Краснодарского края утверждена Программа оздоровления государственных финансов Краснодарского края, одной из задач которой является совершенствование закупок. Одной из целей повышения эффективности использования средств бюджета предусмотрено увеличение доли «прямых» закупок через «Электронный магазин». Так, заказчикам необходимо обеспечить долю закупок через «Электронный магазин» за 2024 год - не менее 65%. На уровне муниципалитета была поставлена задача в достижении такого показателя не менее 85 %. По итогам 2024 года получилось 92 % с экономией более 70 млн. рублей.

В 2024 году по итогам 2023 года в общем рейтинге эффективности закупочной деятельности муниципальных образований Краснодарского края Геленджик занял 1 место.

Санаторно-курортный комплекс

В летний курортный сезон 2024 года на территории курорта осуществляли свою деятельность порядка 3000 средств размещения: 22 круглогодичных санаторно-курортных предприятия, в том числе 2 детских специализированных санатория, 48 пансионатов, баз, домов отдыха, 16 организаций отдыха детей и их оздоровления, 27 кемпингов, более 2 800 гостиниц, отелей, гостевых домов и индивидуальных средств размещения.

414 средств размещения классифицированы. По системе «Ультра все включено» работает 1 предприятие «Alean Family Resort & Spa Biarritz», а по системе «все включено» 2 предприятия – отели «Райморис» и «Фандорин».

Средняя заполняемость средств размещения в течение летнего курортного сезона 2024 года держалась в среднем на уровне 85%, в санаторно-курортных организациях – на уровне 97%. В пик сезона на курорте пребывало порядка 111 тыс. человек.

В 2024 году город-курорт Геленджик посетили 4 404 977 человек, в том числе:

- 3 504 538 чел. организованных и неорганизованных туристов;
- 900 439 чел. однодневных посетителей и экскурсантов, что к уровню прошлого года составляет 108,7% (4 053 850 туристов в 2023 году).

Рекордное количество гостей по сравнению с предыдущими годами отметили в санатории им. М.В. Ломоносова, в «Alean Family Resort & Spa Biarritz».

Для жителей и гостей города работали 40 объектов туристического показа, 8 туристско-экскурсионных фирм.

Всего в отрасли задействовано порядка 13 тыс. человек.

Вложения предприятий санаторно-курортной и гостиничной отрасли в строительство, реконструкции, капитальные и текущие ремонты и благоустройство территорий, закупку современного медицинского оборудования в 2024 году составили порядка 990 миллионов рублей. Следует отметить следующие проекты:

в ГРК «Альбатрос» подготовлен к операционной деятельности в 2025 году спальный корпус на 183 номера со SPA-центром, корпус планируется классифицировать на категорию 5 звезд;

в санатории «Ревиталь Парк» построен новый медицинский центр с теплыми переходами к жилым корпусам, открыт новый всесезонный бассейн с подогревом, реконструирован новый пятиэтажный корпус на 36 номеров с рестораном, корпус планируется классифицировать на категорию 4 звезды;

в ЗАО «Санаторий «Жемчужина моря» открыт новый медицинский центр, в октябре 2024 запущено новое медицинское оборудование – МРТ с уникальными характеристиками, открыт круглосуточный травмпункт, обновлен номерной фонд двух спальных корпусов;

в санатории «Русь» открыта благоустроенная парковая зона с местами для отдыха с качелями и редкими южными растениями;

перечень уникального медицинского оборудования, применяемого при заболеваниях опорно-двигательного аппарата значительно расширен в Базовом санатории им. М.В. Ломоносова, проведен капитальный ремонт спального корпуса, увеличено количество номеров люксовых категорий.

На территории муниципального образования город-курорт Геленджик в курортный сезон 2024 года функционировала 71 пляжная территория, из них 26 классифицированных. 20 пляжных территорий имеет высшую – 1 категорию «синий флаг».

В 2024 году в реестр операторов курортного сбора от муниципального образования город-курорт Геленджик включено 1225 операторов (в 2023 году - 1066) на 1290 объектов. По состоянию на 1 декабря 2024 года собрано более 78 миллионов средств курортного сбора, что на 14% больше, чем за аналогичный период предыдущего года.

В 2024 году успешно реализованы 7 мероприятий на средства курортного сбора, из них в сельских округах: 2 проекта в с.Дивноморском, по 1 проекту в с.Архипо-Осиповка, с.Кабардинка, с.Криница.

В марте 2024 года состоялось открытие терренкура «Маркотх», расположенного на склоне Маркотхского хребта в районе канатной дороги «Олимп» площадью 1,3 га участка лесного фонда, в целях создания условий для массового отдыха и организации обустройства мест массового отдыха на территории муниципального образования город-курорт Геленджик, обустройства туристских маршрутов, экологических троп (терренкуров) выполнены работы по устройству площадок, посадке деревьев и кустарников, освещению, установке МАФов, беседок, туалета и контейнерной площадки, а также деревянных ограждений. В церемонии открытия приняли участие порядка 1100 человек. В рамках церемонии открытия прошла концертная программа, был организован забег по всей протяженности терренкура 4 км 420 участников от 6 до 83 лет с финишем на высоте 428,58 м над уровнем моря. По итогам забега состоялось награждение победителей. Открытие терренкура широко освещалось в СМИ.

На территории Краснодарского края реализуется краевая программа «Южная здравница», она действует с октября по май месяц и позволяет гостям и жителям региона отдохнуть в санаториях по сниженным ценам. От муниципального образования город-курорт Геленджик в программу вошли 5 предприятий санаторно-курортного комплекса.

Для участия в краевом конкурсе лидеров туристской индустрии «Курортный Олимп-2024» было подано 35 заявок в 18 номинациях, определены 13 победителей и призеров в 12 номинациях. Победу Геленджик одержал в номинации «Лучший санаторий» (ЗАО Санаторий «Жемчужина моря»), «Лучшая площадка для проведения событийных мероприятий» - (КДЦ «Геленджик Арена»), «Лучший проект о курортах в СМИ» (пресс-служба администрации муниципального образования город-курорт Геленджик).

С 19 по 21 марта 2024 года муниципальное образование город-курорт Геленджик было представлено на 30-й международной туристической выставке «МИТТ 2023» в г. Москва, в рамках которой проходила презентация туристского потенциала муниципального образования город-курорт Геленджик, а также был организован розыгрыш призов от предприятий санаторно-курортной отрасли.

С 12 по 16 июня 2024 года администрация муниципального образования город-курорт Геленджик представила курорт на консолидированном стенде министерства курортов, туризма и олимпийского наследия Краснодарского края на Российском туристическом форуме «Путешествуй» в Москве на ВДНХ.

Детский отдых

На территории муниципального образования город-курорт Геленджик в летний период 2024 года функционировали 17 детских оздоровительных лагерей, из них: 16 сезонных круглосуточных загородных лагерей и 1 палаточный лагерь ФГБОУ «Всероссийский детский центр «Смена» ДОЛ «Наставник».

В организациях отдыха и оздоровления детей, расположенных на территории муниципального образования город-курорт Геленджик, отдохнуло 25 298 детей (2023 – 23517).

Единовременная вместимость 17 организаций составила 7592 койко/мест.

Всего за 2024 год 536 юных геленджичан прошли оздоровление за счет средств бюджета Краснодарского края по путевкам (курсовкам), выданным

отделом опеки и попечительства в отношении несовершеннолетних, из них: ООО ДСОК «Жемчужина» (Анапа) - 381, ГАУ КК «Апшеронский детский оздоровительный лагерь» (Апшеронск) – 5, ДСОЛ «Фламинго» (Темрюкский район) – 25, детский оздоровительный центр «Ейск» и детский санаторно-оздоровительный лагерь «Морская волна» (пгт Джубга) по 3, детский лагерь «Лидер» (г. Анапа) – 7, ЗАО «Жемчужина моря» (с. Кабардинка) – 102.

Торговля. Общественное питание

Для обеспечения жизнедеятельности жителей и гостей города-курорта Геленджика на территории муниципального образования осуществляют деятельность более 3500 объектов потребительской сферы.

90% предприятий потребительской сферы являются субъектами малого и среднего предпринимательства.

Численность работающих в отрасли составляет свыше 10,5 тыс. человек и увеличивается в период проведения курортного сезона почти в 2 раза. При этом индивидуальные предприниматели и организации в 2024 году испытывали нехватку персонала в объектах общественного питания.

Инвестиционная активность

Одним из важнейших показателей, характеризующих экономическое развитие муниципального образования город-курорт Геленджик, является инвестиционная активность.

В 2024 году открылось 34 объекта потребительской сферы, из них:

- 24 предприятия розничной торговли (магазины сетей «Красное и Белое», «Магнит», «Пятерочка», а также несетевые розничные магазины);

- 8 предприятий общественного питания (ресторан «Бородашвили», кафе «Бариста-Повариста», кафе «Угли Бар», кафе «Жаркий улов», ресторан «Нино», ресторан «Магадан», ресторан «Чай, Собака, Пастернак», кофейня «Пионна»);

- 2 объекта по оказанию бытовых услуг (парикмахерская и салон красоты).

Нестационарные объекты торговли и оказания услуг

В схемы размещения нестационарных торговых объектов и объектов по оказанию услуг на территории муниципального образования город-курорт Геленджик в 2024 году было включено всего 709 объектов, из них:

- 313 объектов торговли;

- 334 объекта по оказанию услуг.

Выставлены на торги 123 объекта.

По результатам торгов заключено 143 договора, в том числе и на право размещения посадочных мест при объекте общественного питания.

По результатам проведенных электронных аукционов за 4 года на текущую дату действуют 438 договоров на право размещения нестационарных объектов на территории муниципального образования город-курорт Геленджик.

На набережной города Геленджика проведена работа по обновлению внешнего вида нестационарных торговых объектов (мороженое, экскурсионные услуги).

Сумма поступления денежных средств в 2024 году по результатам торгов составила 132 млн. руб, что на 15% больше аналогичного периода 2023 года.

Организация ярмарок

С начала 2024 года на территории муниципального образования город-курорт Геленджик было организовано 66 ярмарок на 1834 торговых места.

В 2024 году функционировали 27 периодических ярмарок на 1136 торговых мест (из которых в 6 – организатором являлась администрация муниципального образования город-курорт Геленджик).

17 сезонных ярмарок на 252 торговых места, в том числе 12 придорожных ярмарок на 165 торговых мест, 30 ноября 2024 года завершили свою работу.

Кроме того, в 2024 году было организовано 15 тематических, разовых ярмарок, таких, как: ярмарка по реализации цветов, приуроченная к празднику 8 Марта, ярмарка, приуроченная к праздникам медового и яблочного спаса, ярмарка по реализации посадочного материала, Школьная ярмарка, Новогодняя ярмарка, Рождественская ярмарка на городской площади.

Все ярмарки организованы с учетом требований Управления Роспотребнадзора.

В 2024 году в конкурсе «Лучшая ярмарка Краснодарского края», проводимом департаментом потребительской сферы и регулирования рынка алкоголя Краснодарского края, в номинации «Лучшая ярмарка выходного дня» победу одержала ярмарка «выходного дня», организованная на территории муниципального образования город-курорт Геленджик.

На ярмарке представлен полный перечень отдельных социально значимых продовольственных товаров первой необходимости, в отношении которых могут устанавливаться предельно допустимые розничные цены.

Придорожный сервис

По территории муниципального образования город-курорт Геленджик проходит участок федеральной автомобильной дороги ФАД М-4 «Дон» общей протяженностью 82 км (км 1449 – 1531).

Инфраструктура дорожного сервиса в муниципальном образовании представлена 193 объектами, в том числе: 9 АЗС, 15 автосервисов, включая шиномонтажные мастерские и автомойки, 18 объектов общественного питания, 67 объектов торговли, 5 средств размещения, 77 иных объектов потребительской сферы, функционирующих вдоль автомобильных дорог. Основная масса объектов дорожного сервиса сконцентрирована на участке автодороги в районе сёл Тешебс, Текос, Архипо-Осиповка, Пшада.

В целях упорядочения мелкорозничной торговли вдоль федеральной дороги М-4 «Дон» администрацией муниципального образования город-курорт Геленджик в 2024 году было организовано 12 придорожных ярмарок на 165 торговых мест для реализации сельскохозяйственной продукции.

Данные ярмарки организовывались, прежде всего, как «социальные ряды» для пенсионеров и граждан, ведущих личное подсобное хозяйство, а также для недопущения несанкционированной торговли вдоль ФАД М-4 «Дон».

Кроме того, в номинации «Лучшая придорожная ярмарка Краснодарского края» победила ярмарка, организованная КФХ Бамбаковым Сергеем Станиславовичем, расположенная в с. Пшада. Данная ярмарка построена в июле 2024 года при содействии администрации муниципального образования город-курорт Геленджик.

Несанкционированная торговля

По состоянию на 29 декабря 2024 года специалистами администрации муниципального образования город-курорт Геленджик составлено 1982 протокола об административном правонарушении на сумму 5 268 500 руб., из них специалистами управления потребительского рынка и услуг составлено 417 протоколов на сумму 1 668 000 тыс. руб.

Кроме того, в 2024 году специалистами администрации муниципального образования отработано 168 материалов КУСП (книга учета сообщений о происшествиях), поступивших из Отдела МВД России по городу Геленджику, по факту осуществления несанкционированной мелкорозничной торговли, а также оказания незаконных услуг.

Агропромышленный комплекс

В отраслевой структуре экономики муниципального образования город-курорт Геленджик агропромышленный комплекс является сопутствующим направлением развития курорта.

Площадь сельхозземель составляет 5% от всего земельного фонда в административных границах муниципального образования город-курорт Геленджик, и это самая маленькая площадь земель сельскохозяйственного назначения среди муниципальных образований Краснодарского края. Несмотря на это, агропромышленный комплекс Геленджика сегодня насчитывает 25 предприятия по выращиванию плодов и винограда, пищевой и перерабатывающей промышленности. В этой отрасли экономики занято более 2200 человек. Средняя заработная плата работников агропромышленного комплекса по средним и крупным предприятиям за 2024 год составила 82,7 тыс. рублей, это 126,8% к 2023 году.

За 10 месяцев 2024 года по агропромышленному комплексу муниципального образования город-курорт Геленджик в консолидированный бюджет Краснодарского края поступило более 840 млн. руб., за аналогичный период 2023 года было перечислено 789 млн. руб., рост составил 106,5%. За последние 6 лет данный показатель вырос в 4,7 раза.

Географические и природно-климатические условия определили специализацию сельскохозяйственных предприятий на возделывание плодов, винограда и их переработку.

На территории муниципального образования осуществляют сельскохозяйственную деятельность 10 предприятий. Общая площадь садов составляет 626 га, виноградников – 580 га.

В 2024 году хозяйствующими субъектами АПК, занимающихся растениеводством (выращиванием садов и виноградников), был собран урожай плодов и винограда, который составил 8,8 тыс. тонн.

Произведено 5,6 тыс. тонн хлебобулочных и кондитерских изделий, вина и виноматериала – более 193,4 тыс. декалитров, выловлено и реализовано 49,2 тонн рыбной продукции, выращено 95 тонн устриц и мидий, выращено и реализовано 55 тонн форели. Муниципальное образование город-курорт Геленджик остается крупнейшим производителем моллюсков в Краснодарском крае.

В 2024 году произведен монтаж дополнительных 3 садков для выращивания форели в акватории с. Кабардинка (итого 4 садка), что даст увеличение производства форели 2025 году до 200 тонн.

Предприятием АО «Альянс Инвест» в 2024 году переработано и направлено на экспорт 50,5 тонн мяса рапана.

За 2024 году произведена закладка садов интенсивного типа на площади 22 га, виноградников на площади 19 га. Подготовлены площади под закладку в 2025 году 30 га садов.

На территории муниципального образования ведут свою деятельность 6 винодельческих хозяйств и 3 крестьянских (фермерских) хозяйства по выращиванию винограда. На сегодня это совершенно новые, технологически современные предприятия с производственной мощностью высокого уровня оснащения, с собственными молодыми виноградниками, закладка которых производилась и производится по новым интенсивным технологиям. В результате вина наших брендов на слуху не только в Геленджике, но и за пределами России. На престижных российских и международных конкурсах вина вновь и вновь подтверждают своё премиальное качество и получают высокие оценки от экспертов. В 2024 году ООО «Шато де Талю» признано лучшим винодельческим предприятием Краснодарского края.

Муниципальное образование город-курорт Геленджик является географическим объектом, в границах которого осуществляется производство винодельческой продукции защищенного географического указания «Кубань. Геленджик».

В аграрном секторе муниципального образования ведется определенная работа по реализации мер, направленных на увеличение объемов производства продукции сельского хозяйства, улучшение качества, обеспечение устойчивого спроса, создание условий для формирования конкурентоспособного производства.

Муниципалитет оказывает всю возможную для малого бизнеса помощь. Это и участие предприятий в выставках и ярмарках, и методическая поддержка и предоставление финансовой помощи в виде возмещения части затрат, грантов за счет средств краевого и федерального бюджетов, а также помощь в предоставлении льготных кредитов субъектам агробизнеса. Льготное предоставление земельных участков под приоритетные направления.

В 2024 году под сельскохозяйственное производство без торгов было выделено 9 земельных участков общей площадью 220 га. 215 га под садоводство,

4,2 га под деятельность предприятий, занимающихся рыбоводством и аквакультурой.

В 2024 году предприятиями АПК из краевого бюджета на возмещение понесенных затрат получено 25,379 млн. руб. данные средства направлены на возмещение затрат на оборудование для виноделия, оборудование для переработки морепродуктов, на закладку садов и виноградников.

Образование

Администрации муниципального образования город-курорт Геленджик подведомственны 56 муниципальных образовательных учреждений, из них 16 школ, 36 детских садов и 4 учреждения дополнительного образования.

В 6 общеобразовательных организациях обучение организовано в 1 смену, в 10 – в 2 смены. Во вторую смену обучаются 5 263 учащихся.

В системе образования муниципального образования город-курорт Геленджик работают 1410 педагогических работников, 773 иных работника, которые осуществляют вспомогательные функции.

В образовательных учреждениях работают 288 молодых специалистов со стажем работы до 5 лет (23% от общей численности), 314 педагогов в возрасте до 35 лет, 224 педагога пенсионного возраста (16%).

Первоочередной задачей администрации муниципального образования город-курорт Геленджик является содержание объектов в работоспособном состоянии и обеспечение безопасного пребывания участников образовательных отношений в учреждениях.

В 2024 году на проведение капитального ремонта зданий, сооружений, благоустройство прилегающей территории 35 муниципальным образовательным учреждениям из консолидированного бюджета муниципального образования город-курорт Геленджик выделено 158,0 млн.руб.

Средства направлены на проведение следующих ремонтных работ: капитальный ремонт полностью или частично асфальтового покрытия МБДОУ «ЦРР – д/с №2 «Светлячок», МБОУ СОШ №3 (начальная школа), капитальный ремонт пожарного водоема МБДОУ д/с №13 «Октябренок», капитальный ремонт фасада здания МБДОУ д/с №15 «Ласточка», МБДОУ д/с №20 «Красная шапочка», МБДОУ д/с №21 «Теремок», капитальный ремонт наружного освещения МБОУ СОШ №5, капитальный ремонт кровли МБДОУ д/с №15 «Ласточка», МБОУ СОШ №20, капитальный ремонт и благоустройство детских игровых площадок МБДОУ «ЦРР – д/с №1 «Аист», МБДОУ д/с №10 «Аленушка», МБДОУ д/с №14 «Ветерок», МАДОУ д/с №17 «Улыбка», МБДОУ д/с №19 «Золотой петушок», МБДОУ д/с №23 «Золотой ключик», МБДОУ д/с №30 «Лукоморье», МБДОУ д/с №35 «Калинка», МБДОУ д/с №37 «Якорек», капитальный ремонт учебных кабинетов МБОУ СОШ №1, №4, №5, МБОУ ООШ №10, №24, капитальный ремонт холлов МБДОУ д/с №3 «Тополек», МБОУ СОШ №5, №7, МАОУ СОШ №8, №12, МБОУ ООШ №9, №24, капитальный ремонт ограждения МБДОУ д/с №16 «Ивушка», МБДОУ д/с №36 «Василек», МБОУ СОШ №5 (частично), капитальный ремонт групповых помещений МБДОУ д/с №16 «Ивушка», МБДОУ д/с №23 «Золотой ключик», МБДОУ д/с №37 «Якорек» и пр.

В МБДОУ д/с №29 «Мальвина» и МБДОУ «ЦРР – д/с №31 «Березка» не завершены работы по ремонту и благоустройству детских площадок. Поставщики не установили малые архитектурные формы. Учреждениями ведется претензионная работа.

Все городские сады и школы подключены к аппаратно-программному комплексу «Безопасный город».

На сегодняшний день все образовательные учреждения муниципального образования город-курорт Геленджик обеспечены оборудованием с дублированием сигнала о срабатывании АПС на пульт подразделения пожарной охраны. На обслуживание этого оборудования направлены средства в сумме 4,3 млн. руб. Во всех учреждениях установлены системы видеонаблюдения, на обслуживание которых в 2024 году израсходованы средства местного бюджета в сумме 1,4 млн. руб.

Все школы и сады переведены на круглосуточную охрану специализированными охранными организациями. На эти цели в 2024 году из средств местного бюджета было направлено 104,6 млн. руб. В каждом учреждении установлен пропускной режим, в дошкольных учреждениях определено время приема детей.

Для обеспечения подвоза обучающихся к муниципальным общеобразовательным организациям в 2024 году были задействованы 18 школьных автобусов из 9 общеобразовательных учреждений.

В целях обеспечения обучающихся учебной литературой муниципальными общеобразовательными организациями приобретены учебники и учебные пособия в количестве 64 586 экземпляров на сумму 60,8 млн. руб.

Во всех 16 общеобразовательных учреждениях организовано горячее питание школьников. В 2024 году расширилась льготная категория для детей участников СВО, получающих бесплатное двухразовое питание в общеобразовательных учреждениях. Данная мера социальной поддержки принята решением Думы муниципального образования город-курорт Геленджик. На питание обучающихся в 2024 году было направлено более 196 млн.руб.

В 2024 году для реализации прав граждан на бесплатное доступное дошкольное образование, в том числе, детей с ограниченными возможностями здоровья, в муниципальном образовании были открыты дополнительно группы для детей в задержкой психического развития и расстройствами аутистического спектра.

В 2024 году завершилось строительство нового здания МБДОУ д/с №7 «Чебурашка» на 120 мест. Открытие этого учреждения полностью решит вопрос с обеспечением местами детей в возрасте от 1 года в с. Кабардинка и близлежащих селах.

Все школы подключены к высокоскоростному интернету.

В 2024 году муниципальными образовательными учреждениями были получены доходы от предпринимательской и иной приносящей доход деятельности в сумме 144,0 млн. руб. (2023 год - в сумме 135,2 млн. руб.), в том числе:

- доходы от собственности (аренда) – 425,7 тыс.руб.;

- доходы от оказания платных услуг (работ) и компенсации затрат – 141,3 млн. руб. (в 2023 году – 134,4 млн. руб.), в том числе от платных образовательных услуг – 41,7 млн. руб.;

- штрафы, пени, неустойки, возмещение ущерба (от подрядчиков) – 1,4 млн. руб.;

- прочие доходы – 0,6 млн. руб.;

- уменьшение стоимости материальных запасов (металлолом, макулатура) – 291,2 тыс.руб.

В целях привлечения в образовательные учреждения специалистов определены меры социальной поддержки различной направленности (компенсация за наем жилья (15 тыс. рублей в месяц), компенсация за потребленные энергоресурсы, доплаты за работу в сельской местности). На компенсацию расходов за наем жилья педагогическим работникам из бюджета муниципального образования было выделено 37 712,7 тыс.руб., количество получателей увеличилось с 201 человека в 2023 году до 215 человек в 2024 году.

Ежегодно управление образования направляет заявки на участие в программе «Земский учитель». По итогам в 2024-2025 учебном году прибыло 4 педагогических работника (учитель английского языка - 1, учитель начальных классов - 1, учитель математики - 1, учитель русского языка - 1).

Организовано 19 профориентационных мероприятий с учреждениями высшего и среднего профессионального образования Краснодарского края.

На обучение по целевому договору на педагогические специальности направлено 26 выпускников школ (в 2023 году – 1 человек).

В 2024 году 16 учреждений образования реализуют инновационные проекты на муниципальном и краевом уровнях: 9 школ и 7 детских садов.

Деятельность в статусе краевых инновационных площадок осуществляли МАОУ СОШ №6 им.Евдокии Бершанской, МАОУ СОШ №17 им.Эдуарда Есяяна, МБДОУ «ЦРР – д/с №2 «Светлячок»

Краевыми площадками передового педагогического опыта являются МБОУ СОШ №1 им.Адмирала Холостякова и МБОУ СОШ №5 им.Лейтенанта Мурадяна.

Инновационными площадками института развития образования Краснодарского края являются 4 образовательные организации: МАДОУ д/с №12 «Маленькая страна», МБДОУ д/с №25 «Золотая рыбка», МБДОУ д/с №28 «Ладушки», МАОУ СОШ №12 им. Маршала Жукова.

На базе центра развития образования реализован проект межрегионального ресурсного центра по теме «Научно-методическое сопровождение профессионального роста педагога на основе формирования тьюторской позиции».

В 2024 году проведена независимая оценка качества образования в отношении 5 образовательных учреждений (4 учреждения дополнительного образования и 1 учреждение дошкольного образования). В настоящее время охват независимой оценкой составляет 100 % (с 2018 по 2024 годы).

Итоговую аттестацию в форме ЕГЭ прошли 488 выпускников школ города и 60 выпускников прошлых лет. Результаты ЕГЭ выпускников наших школ в 2024 году по математике, биологии, химии, физике, литературе стали выше, чем в 2023 году.

В 2024 году наблюдалось увеличение доли высокобалльников (от 80 до 100): 2023 год – 17,3%, 2024 год – 17,5%; 4 выпускника получили 100 баллов на ЕГЭ (3 выпускника из МАОУ СОШ №5 им. Лейтенанта Мурадяна, одна выпускница из МАОУ СОШ №6).

Также увеличилось число выпускников, награжденных медалью «За особые успехи в учении», - 77 человек (16,4% от общего количества выпускников 11-х классов) (в 2023 году – 55 человек).

В образовательном пространстве муниципального образования город-курорт Геленджик успешно выстраивается и развивается система поиска и поддержки одарённых детей. Ведущая роль в ней принадлежит олимпиадному движению и, в первую очередь, всероссийской олимпиаде школьников.

В региональном этапе ВсОШ по 24 предметам приняли участие 102 обучающихся из 12 общеобразовательных организаций. По итогам регионального этапа ВсОШ победителями стали 6 обучающихся, призерами – 24. Один участник стал победителем по трем предметам, три участника стали призерами по 2 предметам.

Высокую эффективность участия в региональном этапе ВсОШ показали команды общеобразовательных организаций: МАОУ СОШ №6, №8, №17.

В заключительном этапе ВсОШ приняли участие Воронкина Полина, обучающаяся 11 класса МАОУ СОШ №6 им. Евдокии Бершанской (литература, русский язык), Емельянов Мирон (испанский язык) и Петрова Диана (право), обучающиеся 10 класса МБОУ СОШ №2 им. Адмирала Ушакова. Воронкина Полина третий год подряд стала призером заключительного этапа ВсОШ по литературе.

Наиболее значимыми достижениями стали результаты участия педагогических работников во Всероссийских профессиональных конкурсах: 9 педагогов стали победителями, 13 призерами Всероссийских конкурсов. Раннинен Татьяна Александровна, воспитатель МБДОУ д/с №9 «Солнышко», стала победителем конкурса «Воспитатель года России» в 2024 году. В краевых конкурсах 6 победителей и 5 призеров. Затворницкая Евгения Олеговна, учитель биологии МБОУ СОШ №5 им. Лейтенанта Мурадяна, стала призером краевого конкурса «Учитель года Кубани» в 2024 году.

В 2024 году команда Центра развития образования стала призером краевого конкурса муниципальных методических команд.

В 2024 году управление образования заняло 2-ое место среди муниципальных органов управления образования по организации работы в сфере детско-юношеского туризма.

Команда МБУ ДО «ДЮЦ «Росток» ВСК «ГРОМ»:

- стала победителем краевой военно-спортивной игры «Зарница»;
- I место в ежегодном краевом традиционном открытом слете «К защите Родины готов!», посвященном памяти Героя России генерала-полковника Геннадия Николаевича Трошева;
- II место во Всероссийских юнармейских играх «Юный десант»;
- заняла III место в окружном этапе Всероссийской военно-спортивной игры «Зарница 2.0»;

-во Всероссийской военно-спортивной игре «Зарница 2.0» представила Краснодарский край, заняла VII место.

В 2024 году в муниципальном образовании город-курорт Геленджик общий показатель охвата детей в возрасте от 5 до 18 лет дополнительным образованием составил 12 871 человек, что составило 67,3% от общего числа детей указанного возраста, проживающих на территории муниципального образования.

Особое внимание в 2024 году уделялось летней оздоровительной кампании.

Лагеря дневного пребывания были организованы на базе 10 общеобразовательных организаций, общий охват составил 1 440 обучающихся.

Кроме того, оздоровление получили 85 обучающихся в круглосуточных лагерях на базе ДОЛ «Нива».

Финансирование лагерей дневного пребывания осуществлялось за счет краевой субвенции и составило 1 942,311 тыс. рублей, из муниципального бюджета выделено на эти цели 1 379,634 тыс. рублей.

Из местного бюджета выделено на финансирование лагерей труда и отдыха - 261,657 тыс. рублей, на приобретение аптек - 44,255 тыс. рублей, на оздоровление в круглосуточных лагерях 3 668,07 тыс. рублей.

Здравоохранение

Охрана здоровья граждан является обязательным условием нормальной жизни любого цивилизованного общества. Здоровье сегодня стало общественно значимым явлением, негативные тенденции показателей здоровья населения - серьезная социально-политическая проблема, требующая усилий всего общества.

Оказание медицинской помощи жителям муниципального образования город-курорт Геленджик в рамках территориальной программы государственных гарантий бесплатного оказания гражданам медицинской помощи в Краснодарском крае осуществляется ГБУЗ «Городская больница города-курорта Геленджик» министерства здравоохранения Краснодарского края (далее – городская больница), ГБУЗ «Городская поликлиника города-курорта Геленджик» министерства здравоохранения Краснодарского края (далее – городская поликлиника), ГБУЗ «Станция скорой медицинской помощи города-курорта Геленджик» министерства здравоохранения Краснодарского края (далее – станция скорой медицинской помощи), ГБУЗ «Стоматологическая поликлиника города-курорта Геленджик» министерства здравоохранения Краснодарского края (далее – стоматологическая поликлиника) и Геленджикским филиалом государственного бюджетного учреждения здравоохранения «Противотуберкулезный диспансер № 23» министерства здравоохранения Краснодарского края (далее – филиал ГБУЗ «Противотуберкулезный диспансер № 23»).

Городская больница рассчитана на 478 коек, в том числе: 445 коек круглосуточного пребывания и 33 койки дневного пребывания.

Укомплектованность кадрами:

Врачи - 168, средний медперсонал - 237, младший медперсонал – 95, всего - 500.

Дефицит кадров:

Врачи - 40, средний медперсонал - 44, младший медперсонал – 38, прочий – 25, всего - 147.

За год было привлечено 13 врачей и 22 специалиста среднего медицинского персонала.

В 2024 году в стационаре пролечено 17306 пациентов, из них в летний период (июнь-сентябрь) – 7579 человек.

Городской больницей по программе «Модернизация первичного звена» приобретено 47 единиц оборудования, в том числе 2 аппарата ИВЛ, 11 шприцевых насосов, 3 концентратора кислорода, 20 функциональных кроватей и другое на сумму 12,8 млн.руб.

За счет спонсорских пожертвований закуплено 36 единиц медицинского оборудования, в том числе 20 аппаратов ИВЛ, 10 смотровых кушеток и другое на сумму более 26 млн. рублей.

Городской поликлиникой в 2024 году в рамках программы «Модернизация первичного звена» получено: 2 легковых автомобиля медицинской службы и физиотерапевтическое оборудование на сумму 2882,2 тыс. руб.

За счет средств учреждения осуществлен капитальный ремонт помещений на сумму 1363,3 тыс. рублей и текущий ремонт помещений на сумму 1755,3 тыс. руб.

Укомплектованность кадрами:

Врачи - 99, средний медперсонал - 180, младший медперсонал – 31, прочий – 97, всего – 407.

Дефицит кадров:

Врачи - 14, средний медперсонал - 10, младший медперсонал – 2, прочий – 0, всего - 26.

За 2024 год было привлечено 24 врача и 26 человек среднего медицинского персонала.

В 2024 году прошли обследование 267987 пациентов, из них в летний период (июнь-сентябрь) – 5386 человек. Вакцинацию прошли - 64123 чел., диспансеризацию - 53808 чел.

Станцией скорой медицинской помощи приобретено за счет средств учреждения: оргтехника на сумму 883 836,00 руб., медицинское оборудование на сумму 2 966 174,67 руб. и хозяйственное оборудование на сумму 3 558 924,01 руб.

От министерства здравоохранения Краснодарского края получено 2 автомобиля на сумму 11 293 540,33 руб., куплено медицинское оборудование на сумму 837 600,00 руб.

В структуру станции скорой медицинской помощи входит Центральная подстанция в г. Геленджике и «Восточная» в с. Архипо-Осиповка.

Станцией скорой медицинской помощи за 2024 год обслужено 41 380 вызовов, из них 8 915 — к сельским жителям, 10 331 — к приезжим из других регионов, за летний период — 13 347 вызова.

Укомплектованность кадрами:

Врачи — 10, средний медперсонал — 58, прочий персонал – 63, всего - 131.

Дефицит кадров:

Врачи — 10, средний медперсонал — 53, прочий – 21, всего - 84.

За 2024 год было привлечено 3 врача и 25 человек среднего медицинского персонала.

Стоматологической поликлиникой за счет средств от оказания платных медицинских услуг приобретено 3 стоматологических установки на сумму 700 000 рублей.

Укомплектованность кадрами:

Врачи – 33, средний медперсонал – 34, младший медперсонал – 11, всего – 78.

Дефицит кадров:

Врачи - 3, средний медперсонал - 3, младший медперсонал – 6, прочий – 8, всего - 20.

За 2024 год было привлечено 5 врачей и 6 человек среднего медицинского персонала.

Филиалом ГБУЗ «Противотуберкулезный диспансер № 23» приобретено за счет средств учреждения: мебель в палаты для пациентов, стеллажи, шкафы медицинские для сотрудников, холодильное оборудование на пищеблок на общую сумму 612966 руб., проведены: текущий ремонт 3-го этажа стационарного отделения на сумму 468281 руб., ремонт вентиляции здания на сумму 142260 руб.

За счет средств Программы «Противодействие терроризму» проведен ремонт системы видеонаблюдения здания и территории диспансера на сумму 499894,34 руб.

Укомплектованность кадрами:

Врачи - 13, средний медперсонал - 21, младший медперсонал – 17, всего - 50.

За 2024 год были привлечены 1 врач и 1 медицинская сестра.

Укомплектованность кадрами - врачами составляет 100 %, средним медицинским персоналам - 80 %.

В целях создания условий для оказания медицинской помощи населению, стимулирования привлечения медицинских работников для работы в государственных учреждениях здравоохранения Краснодарского края на территории муниципального образования город-курорт решением Думы муниципального образования город-курорт Геленджик от 4 августа 2023 года № 656 «Об установлении дополнительной меры социальной поддержки в виде доплаты к компенсации расходов по оплате найма жилых помещений отдельным категориям медицинских работников, работающих в государственных учреждениях здравоохранения Краснодарского края на территории муниципального образования город-курорт Геленджик и проживающих на территории муниципального образования город-курорт Геленджик» с 1 сентября 2023 года медицинским работникам государственных бюджетных учреждений здравоохранения была установлена доплата за найм жилья в размере 10 000 ежемесячно.

С 1 сентября 2023 года по настоящее время получателями данной меры социальной поддержки являются 87 медицинских работников.

Культура

В муниципальном образовании город-курорт Геленджик для осуществления полномочий в сфере культурной политики созданы и работают 45 сетевых единиц, объединенных в 17 муниципальных учреждений культуры и учреждений дополнительного образования в сфере культуры, являющихся юридическими лицами. В данных учреждениях культуры работают 682 человека.

В 2024 году в муниципальном образовании город-курорт Геленджик сеть учреждений культуры увеличена на 2 единицы, в хуторе Джанхот открыт Социально-культурный центр и библиотека.

В 2024 году увеличена средняя заработная плата сотрудников учреждений культуры до 64 033,96 руб. Геленджик третий год подряд занимает 1 место в рейтинге министерства культуры Краснодарского края по средней заработной плате сотрудников учреждений культуры.

Библиотечное обслуживание населения муниципального образования город-курорт Геленджик обеспечивают 19 муниципальных общедоступных библиотек, в том числе 3 специализированные детские библиотеки.

Обращаемость библиотечного фонда муниципального образования в 2024 году составила 1,8%. Охват населения библиотечным обслуживанием в 2024 году составил 31% (в 2023 году – 30,8%). При этом число пользователей библиотек ежегодно растет и в 2024 году составило 35537 человек (в 2023 году - 35402).

Улучшается материально-техническая база библиотек: проведены капитальные ремонты в городской библиотеке №1, сельской библиотеке № 15 с. Прасковеевка, приобретена новая мебель и оборудование.

В 2024 году музейное обслуживание населения в муниципальном образовании осуществляло муниципальное бюджетное учреждение культуры «Геленджикский историко-краеведческий музей», которое имеет в составе 6 структурных подразделений.

Вся деятельность музея и его коллектива направлена на сохранение исторической памяти. Огромная работа проведена по изучению истории Геленджика в годы Великой Отечественной войны. Благодаря исследовательской работе, проведенной работниками музея совместно с рабочей группой в составе историков, краеведов и библиографов, изданы книги:

- Геленджик – город воинской доблести / Календарь патриотических событий и памятных дат;
- История длиною в 115 лет;
- Литературный Геленджик / Часть 1-я. Имена: Проза. Поэзия. Краеведческая публицистика: Антология.

Продолжаются работы по благоустройству музея под открытым небом «Землянки штаба 18-й армии»: проведены наружные сети водопровода и канализации, установлен туалетный модуль, обустроена парковка.

В 2024 году фонд историко-краеведческого музея составил 79969 единиц хранения (2023 год – 79194 единиц хранения). Число посетителей музея (включая его филиалы) в 2024 году составило 202519 человек (2023 год – 132318 человек). В 2024 году было построено 42 выставки (стационарных и передвижных), на которых представлено 7662 экспонатов из фондов музея.

Большой резонанс в общественной жизни не только нашего города, но и городов Краснодарского края и ряда регионов России, вызвали мероприятия, посвященные юбилею Геленджикского историко-краеведческого музея.

Активно развивается выставочная деятельность музея по привлечению в город интересных и всемирно известных имен художников, деятелей искусств. Среди них ярким событием стали персональные выставки подлинных картин Марка Шагала (выставка «Марк Шагал: Библия», учреждение культуры «Музей Марка Шагала в Витебске» (Республика Беларусь)) и Зураба Церетели (выставка «Церетели: магический реализм в эмали и шелкографии», ФГБУ «Российская академия художеств» (Москва)), живописных работ белорусских художников (выставка «Витебский художник», учреждение культуры «Витебский областной краеведческий музей» (Республика Беларусь)), оригинальных фотопроизведений Екатерины Рождественской, дочери Роберта Рождественского (выставка «История. Время. Современность», фотопроект «Частная коллекция»).

Сеть учреждений дополнительного образования муниципального образования город-курорт Геленджик отрасли «Культура» включает в себя 3 детские школы искусств (в городе Геленджике, селах Архипо-Осиповка и Пшада).

В 2024-2025 учебном году количество учащихся в детских школах искусств увеличилось и в настоящее время составляет 1415 человек (2023 - 2024 учебный год – 1398 человек). Показатель охвата детей школьного возраста художественным образованием составил 9,5% (ниже средне краевого показателя на 2%), в связи, с чем планируется открытие нового отделения Геленджикской детской школы искусств по ул. Десантной, 31б в г.Геленджике.

Совершенствуются условия и в развитии материально-технической базы ДШИ. В детских школах искусств села Пшада и села Архипо-Осиповка открылись летние концертные площадки, позволившие значительно шире использовать творческий потенциал учащихся и знакомить жителей сел с их концертными программами.

В 2024 году в 17 учреждениях культурно-досугового типа действовало 165 (2023 год – 162) самодеятельных творческих коллектива с общим количеством участников 3167 человек (2023 год – 3142), 104 любительских объединения и клубов по интересам с количеством участников - 2389 человек.

По состоянию на 31 декабря 2024 года в учреждениях культурно-досугового типа работало 269 клубных формирований различной направленности с общим количеством участников 5556 человек (2023 год - 266 клубных формирований с охватом 5528 человек).

Отрасль культуры активно продолжает реализацию программ по повышению профессионального уровня кадров. В 2024 году в рамках подпроекта «Творческие люди» национального проекта «Культура» повышение квалификации прошли 26 человек.

Консолидированный бюджет отрасли в 2024 году составил 668 176,2 тыс. руб., что на 162 222,6 тыс. руб. выше показателя 2023 года.

Благодаря комплексному планированию деятельности развития отрасли в 2024 году из муниципального бюджета было направлено 632,4 млн. руб., что превысило показатели 2023 года на 141,1 млн. руб. (или на 28,7%).

Консолидированный бюджет составил – 668,8 млн. руб. или на 163,5 млн. руб. превысил прошлогодний.

Доходы от платной деятельности Геленджикского историко-краеведческого музея по сравнению с 2023 годом выросли на 2 780,9 тыс. руб.

Доходы от платной деятельности Дворца культуры, искусства и досуга им. Леонида Плешкова по сравнению с 2023 годом выросли на 7 473,6 тыс. руб.

Эти средства направлены на научную деятельность, пополнение фондов, обновление и современное оснащение учреждений, во Дворец культуры приобретена бортовая «Газель».

Всего доходы от платной деятельности по всем учреждениям культуры за 2024 год составили 36 219,7 тыс. руб. (2023 год – 29 499,0 тыс. руб.)

Общая сумма привлеченных в 2024 году средств по отрасли составила 36,4 млн. рублей (2023 году – 14 млн. рублей, в 2022 году – 8,8 млн. рублей).

Проведены ремонты в 9 учреждениях культуры на общую сумму 87 771,3 тыс. руб., в том числе ремонты за счет средств Законодательного Собрания Краснодарского края на сумму 31 287,8 тыс. руб. (в 2023 году в 8 учреждениях на сумму 82,3 млн. рублей).

В 2024 году Законодательным Собранием Краснодарского края выделены средства бюджетным учреждениям культуры:

- на приобретение модульной мебели, одежды сцены с раздвижным занавесом, оконные шторы для Малого зала для Дворца культуры, искусства и досуга им. Л. Плешкова;

- на приобретение пианино для Детской школы искусств.

Из краевого бюджета были получены дополнительные средства:

- на модернизацию библиотек в части комплектования книжных фондов в сумме 475 500 рублей;

- на обеспечение развития и укрепления материально-технической базы домов культуры в населенных пунктах с численностью жителей до 50 тыс. человек на приобретение светодиодных экранов для Централизованной клубной системы Дивноморского сельского округа и для Клуба села Михайловский Перевал в сумме 1 912 600 рублей.

- на меры социальной поддержки в виде компенсации расходов на оплату жилых помещений, отопления и освещения педагогическим работникам образовательных учреждений в сумме 107 400 рублей.

Направлены заявки на получение субсидий из бюджета Краснодарского края местным бюджетам муниципальных образований Краснодарского края на софинансирование расходных обязательств муниципальных образований Краснодарского края по проведению мероприятий по восстановлению (ремонту, реставрации, благоустройству) воинских захоронений; установке мемориальных знаков на воинских захоронениях; нанесению имен погибших при защите Отечества на мемориальные сооружения воинских захоронений по месту захоронения.

Муниципальная отрасль культуры продолжает развивать тесное сотрудничество и совершенствовать партнерские связи с негосударственными и частными организациями культуры.

В Геленджике возрождена традиция проведения кинофестивалей, в октябре 2024 года прошел Фестиваль актуального российского кино «Маяк».

Совместно с литературным объединением «Южные зори» проведен литературно-музыкальный фестиваль «Южные зори Геленджика».

В рамках взаимодействия с культурным центром «Старый парк» проведен театральный фестиваль «Театральная гавань».

Продолжается тесное сотрудничество с московским журналом «Литературные знакомства», в котором в 2024 году под рубрикой «Литературный Геленджик» было опубликовано 7 статей и произведений геленджикских поэтов, краеведов, историков.

В Геленджике прошел восьмой Международный профессиональный форум «Книга. Культура. Образование. Инновации», организованный Государственной публичной научно-технической библиотекой России.

Творческая делегация Геленджика приняла участие в Международной выставке-форуме «Россия» на ВДНХ.

Народный артист России всемирно известный саксофонист и джазмен Игорь Бутман, в рамках музыкального фестиваля «Бухта Геленджика», дал мастер-класс для юных геленджичан, увлечённых музыкой.

В 2024 году учреждениями культуры организовано и проведено 5013 мероприятий (2023 – 4855 мероприятий).

В музей под открытым небом «Землянки штаба 18-й армии» приобретены виар-очки с патриотическим фильмом продолжительностью 7 минут.

В учреждения культуры закуплены LED-экраны во Дворец культуры, искусства и досуга, Дом культуры села Архипо-Осиповка, Клуб с. Текос, Дом культуры с. Кабардинка.

Во Дворец культуры, искусства и досуга и Централизованную бухгалтерию культуры приобретены автомобили.

Проведена научно-практическая конференция «Музей: вчера, сегодня, завтра», посвященная юбилею музея, в ней приняли участие более 30 человек, представляющих музеи, галереи, выставочные центры, университеты, колледжи не только Краснодарского края, но и разных уголков России: Москва, Санкт-Петербург, Омск, Киров, Донецк, Воронеж, Саратов, Ростов-на-Дону, Республика Коми, Республика Татарстан, Мурманск и др.

В целях изучения передового опыта других муниципальных образований в сфере культуры и налаживания дружеских связей в 2024 году сотрудники управления культуры выезжали в целях обмена опытом в г. Красноярск и г. Витебск Республики Беларусь.

По поручению Губернатора Краснодарского края открыт Дом ремесленников, где мастера декоративно-прикладного и изобразительного искусства раскрывают свой потенциал и посредством проведения мастер-классов вовлекают в свою деятельность жителей и гостей курорта.

Проведено празднование первой годовщины присвоения Геленджиму почётного регионального звания «Город воинской доблести».

Установлена скульптура Фёдора Андреевича Щербины, основателя хут. Джанхот, кубанского казачьего политика и общественного деятеля, историка, народника, основоположника российской бюджетной статистики, члена-

корреспондента Императорской Академии наук, члена Кубанской Рады, главы Верховного суда Кубанской Народной Республики.

На набережной курорта установлена скульптура Народным артистам СССР Василию Семеновичу Лановому и Владимиру Абрамовичу Этушу.

В сельских учреждениях культуры устроены летние кинозалы под открытым небом с показом патриотических кинофильмов: в Клубе с. Текос, Доме культуры с. Береговое и Доме культуры с. Марьино Роща.

Развитие отрасли не стоит на месте, на 2025 год запланированы интересные творческие проекты и масштабные работы по развитию и укреплению материально-технической базы учреждений культуры.

Спорт

Численность систематически занимающихся физической культурой и спортом на территории муниципального образования город-курорт Геленджик продолжает увеличиваться и составила в 2024 году 74620 человек – 69,5% от населения муниципального образования город-курорт Геленджик в возрасте от 3 до 79 лет.

Численность занимающихся детей и подростков в 6 спортивных школах (МБУ ДО СШ «Надежда», МБУ ДО СШ «Фортуна», МБУ ДО СШ «Старт», МБУ ДО СШ «Спарта», МБУ ДО СШ «Виктория», ФАУ МО РФ ЦСКА СШ (г. Геленджик)), расположенных на территории муниципального образования город-курорт Геленджик, составляет 3964 человека (2023 год – 3923 чел.). Занятия в муниципальных спортивных школах осуществляются на бесплатной основе. На сегодняшний день в 6 спортивных школах проводятся занятия по футболу, баскетболу, настольному теннису, боксу, тхэквондо, художественной гимнастике, волейболу, греко-римской борьбе, дзюдо, спортивному ориентированию, легкой атлетике, танцевальному спорту, фитнес-аэробике, рукопашному бою, прыжкам на батуте, велосипедному спорту.

По итогам 2024 года присвоено 4085 спортивных разрядов, в том числе 41 разряд «Кандидат в мастера спорта», 90 первых спортивных разрядов, 6 званий «Мастер спорта России», 1 звание «Заслуженный Мастер спорта России» (Петров Александр – тхэквондо ГТФ).

За 2024 год Геленджикские спортсмены завоевали 1331 медаль на всероссийских и краевых соревнованиях, 112 спортсменов вошли в состав сборной команды Краснодарского края, 16 спортсменов - в состав сборной команды России.

В летней Спартакиаде учащихся Кубани сборные команды муниципального образования город-курорт Геленджик стали серебряными призерами в соревнованиях по спортивному ориентированию в командном зачете, бронзовыми призерами в соревнованиях по художественной гимнастике в командном зачете.

За 2024 год на территории муниципального образования город-курорт Геленджик проведено 485 физкультурных и спортивных мероприятий с охватом участников 83470 человек.

Также в 2024 году на территории муниципального образования город-курорт Геленджик организованы и проведены 54 мероприятия регионального, всероссийского и международного уровней.

1 марта 2024 года проведен первый в истории г. Геленджика горный забег «Маркотх Трейл Геленджик» на дистанцию 4 км. В забеге приняли участие 391 чел.

В августе 2024 года в рамках празднования Дня физкультурника проведен в формате фестиваля физкультурный заплыв через Геленджикскую бухту «Морская миля». В мероприятии приняло участие рекордное количество участников – 1092 человека.

Третий раз в Геленджике состоялось крупнейшее трейловое событие России - White Bride Ultra Gelendzhik. Это горный ультрамарафон, который собрал 1400 участников.

В октябре-ноябре в Геленджике состоялась традиционная Геленджикская парусная регата; третий год подряд регата имеет статус официального международного соревнования, а в этом году получило статус особо значимого спортивного мероприятия. В регате участие приняли спортсмены из 6 стран и 35 регионов России.

В ноябре проведен 1-й турнир на Кубок главы муниципального образования город-курорт Геленджик по боксу. В турнире приняли участие 177 боксеров.

В декабре 2024 года в Метрополь Гранд Отеле состоялось шахматное событие – Кубок главы муниципального образования город-курорт Геленджик по шахматам. Мероприятие в офлайн-формате прошло в 6-й раз, в нем приняли участие 300 спортсменов. Мероприятие имело статус официального регионального соревнования и стало завершающим этапом Кубков глав муниципалитетов Краснодарского края.

В 2024 году в рамках муниципальной программы муниципального образования город-курорт Геленджик «Развитие физической культуры и спорта на территории муниципального образования город-курорт Геленджик» на 2024-2030 годы проведены работы по обустройству комплексных спортивных площадок нового типа в г. Геленджике по ул. Красивой и по ул. Полевой.

Молодёжная политика

В рамках реализации государственной молодежной политики на территории муниципального образования город-курорт Геленджик управлением по делам молодежи, муниципальным казенным учреждением «Комплексный центр социального обслуживания молодежи «Пульс» ведется работа с молодежью в возрасте от 14 до 35 лет.

По направлению воспитания гражданственности, патриотизма, преемственности традиций, уважения к отечественной истории, историческим, национальным и иным традициям народов Российской Федерации у молодежи, координации деятельности по несению Почетной Вахты Памяти на Посту № 1 за 2024 год было проведено 385 мероприятий с охватом молодежи 51743 человека.

Основными молодежными мероприятиями и акциями, направленными на патриотическое воспитание молодежи стали: краевая гражданско-патриотическая акция «Дорогами Славы», «На благо Отечества!», Всероссийская акция памяти

«Блокадный хлеб», «Георгиевская лента», патриотические автопробеги и шлешмобы, мотопробеги и велопробеги с флагами, посвященные памятным и праздничным датам, акция «Помощь фронту», патриотическая акция «Мы граждане России» и многие другие.

По итогам 2024 года молодежный центр «Пульс» занял II место в ежегодном краевом конкурсе оборонно-массовой и военно-патриотической работы памяти маршала Жукова Г.К.

По направлению «Духовно-нравственное воспитание молодежи» за 2024 год было проведено 140 мероприятий с охватом 4578 человек. При организации и проведении мероприятий в рамках направления осуществляется активное взаимодействие с Геленджикским Благочинием Новороссийской Епархии Русской Православной Церкви.

Регулярно проводятся молодежные акции, посвященные основным православным праздникам, оказывается социально-бытовая помощь, организовываются кинопросмотры православных фильмов с дальнейшим их обсуждением, походы по святым местам. Еженедельно, по субботам, православная молодежь муниципального образования город-курорт Геленджик проводит встречи со священнослужителем в Свято-Вознесенском Кафедральном соборе.

Добровольчеству в муниципальном образовании город-курорт Геленджик уделяется особое внимание, оно является формой вовлечения молодежи в социальную практику, позволяет молодежи реализовать свой потенциал, а также является средой для формирования активной гражданской позиции и системы ценностей. За 2024 год 10647 волонтеров приняли участие в 257 мероприятиях различных направлений добровольчества.

В рамках творческого и интеллектуального развития молодежи в 2024 году 15292 человека приняли участие в 322 мероприятиях: различных мастер-классах, квиз-играх, флешмобах, акциях, творческих вечерах и встречах, а также играх «КВН» и «Что? Где? Когда?».

С декабря 2023 года по апрель 2024 года была проведена Открытая Геленджикская Лига КВН, 2024 году Фестивалем был дан старт Открытой Геленджикской Лиги КВН 2024-2025 учебных годов. Молодежная команда «Огонек» г.Геленджика прошла отбор в Кубанскую юниор-лигу КВН.

В рамках направления «Профилактика и предупреждение проявлений экстремизма и идеологии терроризма, обеспечение межнационального (межэтнического) и межконфессионального согласия в молодежной среде» было проведено 82 узкоспециализированных мероприятия (лекции, беседы, акции по раздаче информационных листовок, кинопоказы, игры, рейды по закрашиванию запрещенных надписей) с охватом молодежи 2043 человека. К проведению мероприятий, в рамках межведомственного взаимодействия регулярно привлекаются сотрудники ОМВД России по городу Геленджику, отдела УУП и ПДН ОМВД России по городу Геленджику, а также представители национально-культурных общественных объединений и духовенства.

В рамках деятельности, направленной на профилактику наркомании, алкоголизма и табакокурения в молодежной среде, в 2024 году было проведено 28 узкоспециализированных мероприятий с общим охватом молодежи 1633

человека. Разработан и реализован антинаркотический проект «Квиз-игра «Мы здоровое поколение».

За 2024 год было проведено 10 мероприятий, направленных на снижение смертности молодежи в результате ДТП, с охватом участников 1189 человек (лекции, беседы, акции по раздаче информационных листовок, акции по нанесению предупреждающих надписей на асфальт на опасных перекрестках и вблизи образовательных организаций и учреждений).

В направлении работы с молодежью, состоящей на различных видах учета, было проведено более 350 профилактических бесед, несовершеннолетние привлекались к участию в различных мероприятиях досуговой, спортивной и профилактической направленности, проводилась работа по привлечению несовершеннолетних в деятельность добровольческого движения.

На базе молодежного центра «Пульс» создано общественное объединение правоохранительной направленности «Молодежный патруль», в состав которого входит 20 граждан в возрасте от 18 до 35 лет. Также на территории муниципального образования город-курорт Геленджик ведет свою деятельность антинаркотическое волонтерское движение, которое состоит из 5 отрядов, численностью 100 человек. Активисты «Молодежного патруля» и волонтеры антинаркотического движения в 2024 году провели 46 рейдовых мероприятий, в результате которых с улиц города было устранено 386 запрещенных надписей и удалено 76 рекламных листовок, которые содержали предположительно информирование о распространении и продаже наркотических веществ. В ходе мониторингов сети Интернет за 2024 год волонтерами антинаркотических отрядов было выявлено и направлено на сайт Роскомнадзора и в отдел МВД России по г. Геленджику 408 ссылок, предположительно содержащих информацию наркотического содержания.

В рамках формирования здорового образа жизни управлением по делам молодежи и молодежным центром «Пульс» было проведено 128 мероприятий с охватом молодежи 8295 человек. В течение года регулярно проводятся: зарядки, забеги, турниры по футболу, велоаезды, открытые тренировки, спартакиады, спортивные мастер-классы. К проведению мероприятий привлекаются представители спортивных организаций, молодые депутаты Думы, чемпионы в различных видах спорта, лидеры общественного мнения.

На базе молодежного центра «Пульс» ведут деятельность 17 клубов по месту жительства, которые способствуют созданию благоприятных условий для организации активного досуга подростков и молодежи. Общее количество воспитанников клубов - 454 человека.

В рамках поддержки молодежных инициатив в 2024 году был запущен молодежный проект «МолОбзор», направленный на освещение городских мероприятий от лица молодежи. В 2024 году запущен проект для молодых предпринимателей «Бизнес-код», который завершился межмуниципальным форумом с количеством участников более 300 человек, проводимый по инициативе члена молодежного совета при главе Геленджика.

В 2024 году 9 человек стали участниками Всемирного фестиваля молодежи в г.Сочи, 2 человека стали участниками Всероссийского патриотического форума и форума Международной премии «Мы вместе».

29 студентов г.Геленджика в 2024 году стали лауреатами конкурса Губернаторской стипендии.

За 2024 год молодежью муниципального образования город-курорт Геленджик было написано и подано 33 заявки на различные грантовые конкурсы, сумма привлеченных грантовых средств составила 459128 рублей.

На территории муниципального образования город-курорт Геленджик ведут свою деятельность такие молодежные объединения, как:

- молодежный совет при главе муниципального образования город-курорт Геленджик;
- местное отделение Краснодарской краевой молодежной общественной организации «Кубанский союз молодежи»;
- Геленджикское местное отделение «Российского союза сельской молодежи»;
- местное отделение Общероссийского общественно-государственного движения детей и молодежи «Движение первых»;
- местное отделение Всероссийской общественной организации «Молодая Гвардия Единой России» и другие.

Координация деятельности благотворительного фонда «Геленджик – город добра».

С 2020 года и до настоящего времени управлением по делам молодежи и молодежным центром «Пульс» реализуется социальный проект «Геленджик-город добра», работа которого направлена на оказание всесторонней помощи гражданам, оказавшимся в сложной жизненной ситуации, проживающим на территории муниципального образования город-курорт Геленджик, а также прибывшим из других регионов и стран. С 2022 года оказывается гуманитарная помощь военнослужащим, находящимся в зоне специальной военной операции и жителям Донецкой и Луганской Народных Республик, Запорожской и Херсонской областей, приехавшим на территорию муниципального образования город-курорт Геленджик в связи с проведением специальной военной операции, в виде продуктовых наборов, одежды, обуви и средств личной гигиены. Только за 2024 год помощь была оказана 975 семьям.

В рамках работы в 2024 году была организована отправка гуманитарного груза на Донбасс в количестве более 85 тонн, более 50 отправок гуманитарного груза в зону проведения специальной военной операции как военнослужащим, так и мирным жителям.

Благотворительный фонд «Геленджик – город добра» ведет активную работу по оказанию целенаправленной помощи военнослужащим (мобилизованным) из муниципального образования город-курорт Геленджик и их семьям. По их обращениям, за счет благотворительных средств закупаются необходимые медикаменты, обмундирование, техника, строительные принадлежности и инструменты. Семьям, по запросу, предоставляются продуктовые наборы, средства личной гигиены, детское питание.

На сегодняшний день фонд имеет свой склад, где формируется гуманитарный груз, команду волонтеров (добровольцев), оказывающих необходимую помощь, в 2024 году проект стал участником регионального этапа

премии «Мы вместе», а также лауреатом общественной награды Краснодарского края «За благотворительность и добровольчество – Благотворитель Кубани».

Деятельность фонда ведется в постоянном режиме, оказывая помощь всем, кто в ней нуждается.

Семья и детство

В муниципальном образовании город-курорт Геленджик проживает 28141 ребенок (2023 год - 28051 ребенок).

На учете детей-сирот и детей, оставшихся без попечения родителей, находящихся под опекой (попечительством), а также на воспитании в приемных семьях и в семьях усыновителей до 3-х лет состоят 166 детей (2023 год - 206 детей), из них:

70 (2023 год – 84) - под опекой (попечительством);

86 (2023 год – 102) - на воспитании в приемной семье;

10 (2023 год – 17) - под добровольной опекой (попечительством) (по заявлению родителей).

Детей, нуждающихся в особой заботе государства, находящихся на воспитании патронатных семей, на 1 января 2025 года нет (2023 год – 3 ребенка).

Всего на территории муниципального образования проживают 117 замещающих семей, из них: 56 приемных семей и 61 семья опекунов (попечителей) (2023 год – 125, из них: 55 приемных семей, 70 семей опекунов).

Принят на воспитание в замещающие семьи за отчетный год 31 ребенок (2023 год – 58), снято с учета 77 детей (2023 год – 43).

Снижение количества детей-сирот и детей, оставшихся без попечения родителей, воспитывающихся в замещающих семьях (-40 чел.), а также количества замещающих семей (-8) по итогам 2024 года обусловлено ростом снятых с учета детей по достижении ими совершеннолетия.

В нашем муниципалитете прослеживается хорошая тенденция 100% устройства выявленных детей в семьи граждан. За 2024 год было выявлено 10 детей.

В 2024 году специалисты отдела опеки и попечительства в отношении несовершеннолетних приняли участие в 284 судебных заседаниях (2023 год -185) по защите прав и законных интересов несовершеннолетних детей в качестве истца, третьего и заинтересованного лица.

Отделом опеки и попечительства в отношении несовершеннолетних в защиту прав несовершеннолетних были подготовлены и направлены в суд 3 исковых заявления о лишении родителей родительских прав.

Всего за 2024 год на территории муниципального образования город-курорт Геленджик 18 родителей лишены родительских прав в связи с неисполнением родительских обязанностей в отношении 24 детей.

Отделом опеки и попечительства в отношении несовершеннолетних в течение 2024 года рассмотрено 554 обращения граждан по вопросам жизнеустройства детей-сирот и детей, оставшихся без попечения родителей, по распоряжению имуществом несовершеннолетних, по разрешению трудоустройства, вступлению в брак, изменению имени (фамилии)

несовершеннолетним и др. По всем вопросам подготовлены и приняты правовые акты администрации муниципального образования город-курорт Геленджик.

В 2024 году специалистами отдела опеки и попечительства в отношении несовершеннолетних в сроки, установленные законодательством, проведено 396 плановых проверок условий жизни подопечных, соблюдения опекунами и приемными родителями законных прав и интересов несовершеннолетних, сохранности их имущества, а также выполнения опекунами и приемными родителями своих обязанностей.

В 2024 году за счет средств бюджета Краснодарского края отделом опеки и попечительства в отношении несовершеннолетних администрации муниципального образования город-курорт Геленджик было выдано 536 путевок (курсовок) в оздоровительные лагеря и санатории Краснодарского края, из них 42 для детей-сирот и детей, оставшихся без попечения родителей.

В 2024 году отделом опеки и попечительства в отношении несовершеннолетних принято 67 пакетов документов для выплаты частичной компенсации из средств бюджета Краснодарского края за самостоятельно приобретенные гражданами путевки для детей в оздоровительные лагеря и санатории.

В 2024 году за счет средств бюджета Краснодарского края приобретено 20 квартир (2023 год – 15), израсходовано 90 757,3 тыс. руб. (2023 год - 57 621, 9 тыс. рублей).

Работа с несовершеннолетними

Несмотря на пристальное внимание государства и общества к проблемам семьи, к сожалению не во всех семьях, воспитывающих детей, царит благополучие, достаток, уважение и забота.

В настоящее время в трудной жизненной ситуации находится 76 семей, где проживают 177 детей, 12 семей находится в социально опасном положении, там воспитываются 22 ребенка. С 23 несовершеннолетними необходимо проводить межведомственную индивидуальную профилактическую работу в связи с тем, что подростки допускали употребление алкогольной продукции, наркотических веществ, совершали самовольные уходы из дома, обвиняются или подозреваются в совершении преступлений и так далее.

Этим семьям и несовершеннолетним в 2024 году уделялось особое внимание, в том числе главами администраций внутригородских округов администрации муниципального образования город-курорт Геленджик и специалистами всех органов и учреждений системы профилактики.

Комиссией по делам несовершеннолетних и защите их прав проведено 28 заседаний, в том числе 5 выездных, внеплановых, на которых:

- принято 31 постановление по вопросам профилактики преступности среди несовершеннолетних, жестокого обращения с детьми, организации досуговой занятости детей, профилактики наркомании, употребления алкогольной продукции подростками и др.;

- рассмотрено 179 дел об административных правонарушениях несовершеннолетних, родителей и иных лиц с наложением штрафов на общую сумму более 93 тыс. рублей;

- рассмотрено 7 постановлений об отказе в возбуждении уголовного дела по статьям Уголовного кодекса Российской Федерации в отношении 9 подростков.

В 2024 году на территории муниципального образования город-курорт Геленджик несовершеннолетними совершено 7 преступлений, что на 8 или 53% меньше, чем за 2023 год.

В судебные органы направлено 66 материалов о преступлениях, совершенных лицами против жизни, здоровья, половой неприкосновенности и имущества несовершеннолетних, жертвами этих преступлений стали более 80 несовершеннолетних, из них 22 преступления совершено родителями (законными представителями) несовершеннолетних. Большая часть преступлений - это кражи имущества несовершеннолетних, в основном сотовых телефонов, и неуплата средств на содержание детей. Привлечено к административной ответственности за неисполнение или ненадлежащее исполнение родителями обязанностей по содержанию, воспитанию, обучения и защите их прав 113 родителей.

В отчетном году продолжена работа по реализации «детского закона», в рамках которой выявлено и доставлено по месту жительства 257 несовершеннолетних, находящихся в позднее время суток без сопровождения родителей, из них детей из других субъектов Российской Федерации 120 человек (в 2023 году всего выявлено – 242 несовершеннолетних).

На заседаниях комиссии по делам несовершеннолетних и защите их прав уделялось особое внимание проблемам детской безнадзорности и правонарушений несовершеннолетних, детско-родительских отношений и благополучному проживанию детей в семьях. Благодаря сотрудничеству и участию депутатов Думы, предпринимателей в течение 2024 года данным категориям семей оказывалась помощь в проведении ремонтных работ по месту жительства, в приобретении необходимой бытовой техники, школьной формы, письменных принадлежностей, спальных мест.

В рамках акции «Помоги собраться в школу» 275 детей из отдельных категорий семей были обеспечены канцелярскими товарами, портфелями, школьной одеждой и обувью.

К новогоднему празднику более 5 000 детей получили сладкие новогодние подарки.

Команды подростков, с которыми проводится индивидуальная профилактическая работа, приняли участие и завоевали I место в межмуниципальном туристическом фестивале «Патриот Кубани» и II место в межмуниципальном турнире по пожарно-спасательному кроссфиту в г.Новороссийске.

Внутренняя политика

В 2024 году по линии внутренней политики администрации муниципального образования город-курорт Геленджик выполнялась следующая работа:

1. Организация и проведение выборов Президента Российской Федерации, которые состоялись с 15 по 17 марта 2024 года. В организации и проведении выборов участвовало порядка 1200 человек.

2. Организация и проведение дополнительных выборов депутатов Думы муниципального образования город-курорт Геленджик по двухмандатному избирательному округу №16, которые состоялись с 7 по 8 сентября 2024 года. В организации и проведении выборов участвовало порядка 100 человек.

3. Организация и проведение Рождества Христова, Крещения Господня, Пасха Христова, а также помощь в организации церковных праздников.

В организации принимали участие различные структуры: МВД России по городу Геленджику, 4 отделение службы в городе Новороссийске УФСБ России по Краснодарскому краю, управление надзорной деятельности ГУ МЧС по Краснодарскому краю.

4. Работа с участниками специальной военной операции и их семьями. Помимо указанной группы граждан помощь оказывалась обратившимся мобилизованным, контрактникам, добровольцам и боевым подразделениям, участвующим в СВО, в составе которых служат геленджичане. Помощь оказана более 400 человек. Самая крупная поставка была в мае-июле 2024 года, для бойцов закупили: автомобиль УАЗ буханка (3 шт.), УАЗ 3469 (2 шт.), карбюратор на УАЗ (5 шт.), генератор (6 шт.), горный мотоцикл «Эндуро» (2 шт.), автомобиль Нива (3 шт.), запчасти на автомобили и комплектующие, шлем тактический (1 шт.), блокатор дронов (1 шт.), тепловизионный прицел (10 шт.), ноутбук (1 шт.), принтер (1 шт.), металлодетектор «Альфамарин 5000» (1 шт.), титановый ДТК пламегаситель Ак 74 (1 шт.), рюкзак (архангел) с наполнением (68 шт.), прибор ночного видения (1 шт.), рации (5 шт.), квадрокоптер (8 шт.), детектор дронов Булат (1 шт.), бронежилет (4 шт.), экипировка, обувь, , стройматериалы и иные расходные материалы для обустройства окопов, продуктовые наборы, маскировочные сети.

Данная работа ведется на постоянной основе.

С семьями участников СВО установлен постоянный контакт на предмет выявления проблем. Основными являются вопросы ЖКХ и социального характера, которые рассматриваются и решаются в приоритетном порядке. Из 620 семей обратились за помощью 350 семей.

В 2024 году была организована и проведена Рождественская елка для детей участников СВО, а также концертные программы на базе Культурного центра «Старый парк» с. Кабардинка, культурно-развлекательного центра «Геленджик Арена», «Дворца культуры искусства и досуга» города-курорта Геленджика.

За каждой семьей закреплен руководитель структурного подразделения администрации муниципального образования город-курорт Геленджик для постоянного контакта и выявления проблем или потребностей.

5. Отдельное внимание оказывается беженцам с территорий Белгородской и Курской областей. Данные граждане прибыли на территорию муниципального образования город-курорт Геленджик для проживания на непродолжительный период.

6. Организована работа с руководителями территориального общественного самоуправления (далее - ТОС). Геленджикскими представителями ТОС организовано и проведено 71 собрание с жителями округов, на которых обсуждались актуальные проблемы районов и искались совместные пути решений. Также по запросам жителей и разных структур выдано более 520 характеристик и справок.

Руководителями было организовано и проведено 380 субботников и 30 экологических акций, 16 досуговых мероприятий «Праздник нашего двора» и 8 мероприятий «Новый год в каждый двор».

Активно развивается волонтерская работа, организованная руководителями органов ТОС по изготовлению маскировочных сетей и иной продукции. За 2024 год было подготовлено для отправки в зону проведения СВО 600 маскировочных сетей и 1600 антитепловизионных одеял.

Руководители органов ТОС активно принимают участие в грантовых конкурсах, так в 2024 году в конкурсе грантов Губернатора стали победителями 4 проекта на сумму 2 903 932,64 рублей.

Кроме того, в 2024 году руководители органов ТОС заняли 3 призовых места в краевом конкурсе «Лучший орган ТОС», благодаря чему муниципальному образованию город-курорт Геленджик была перечислена краевая субсидия на 2 000 000 рублей. На эту сумму был облагорожен сквер по проспекту Геленджикский вдоль МБОУ СОШ №1, установлено освещение пешеходной дорожки в микрорайоне Северный от МАОУ СОШ №8 вдоль детского сада «Морячок», а также улицы Гоголя в селе Архипо-Осиповка, заменены игровые элементы на детской площадке дома №3 в микрорайоне Северный.

7. Организовано и поддержано участие жителей Геленджика с активной позицией в проектах местных инициатив в рамках программы «Развитие инициативного бюджетирования в Краснодарском крае». В число победителей шестого краевого конкурса по отбору проектов местных инициатив вошли 12 проектов города-курорта Геленджика, направленных на благоустройство общественных территорий, парковой зоны, детских и спортивных площадок.

На реализацию 12 проектов из краевого бюджета выделено 46 446 500,00 рублей.

Выделенные средства были направлены на реализацию всех тех задач, которые инициировали местные жители. Все проекты выполнены в полном объеме.

Жилищно-коммунальное хозяйство

Объем бюджетного финансирования по отрасли «Жилищно-коммунальное хозяйство» в 2024 году составил 1 863 312 400,0 рублей, из них освоено 1 566 160 655,83 рубля.

В рамках осуществления контракта по техническому обслуживанию и текущему ремонту систем наружного освещения на территории муниципального образования в 2024 году освоено 21 178 739 рублей.

На ремонт, техническое обслуживание и монтаж декоративного освещения города Геленджика в 2024 году израсходовано 8 млн. руб.

Произведен капитальный ремонт кабельной линии освещения в районе ЛОК «Солнечный».

Построена новая линия освещения в селе Дивноморское по ул.Дачной.

Выполнена модернизация наружного освещения на территории села Кабардинка (замена 49 фонарей старого образца на энергоэффективные).

Выполнен капитальный ремонт конструкций декоративного освещения «Грация» на центральной площади Геленджика.

В отчетный период 2024 года в рамках реализации мероприятий подпрограммы «Дорожный фонд» на автомобильных дорогах улично-дорожной сети муниципального образования город-курорт Геленджик реализованы следующие мероприятия:

1) текущий ремонт автомобильных дорог – 8716 кв.м (29387,8 тыс. рублей), в том числе:

- г. Геленджик – 5718 кв.м;
- с. Архипо-Осиповка – 977 кв.м;
- с. Кабардинка – 1103 кв.м;
- с. Дивноморское – 693 кв.м;
- с. Возрождение – 225 кв.м;

2) нанесение горизонтальной дорожной разметки – 32900 кв.м;

3) нанесение вертикальной дорожной разметки – 26000 кв.м;

4) замена и монтаж дорожных знаков на стойках оцинкованных (в том числе на участках въездов на набережную) – 81 ед.;

5) монтаж перильного пешеходного ограждения – 526 м.п.;

6) монтаж искусственных неровностей – 27 кв.м.

Общая стоимость выполненных работ составила 33521,5 тыс. рублей;

7) в рамках повышения безопасности на участках подъездов (подходов) к образовательным учреждениям к новому учебному году 2024-2025 гг. выполнены следующие работы (15 229,2 тыс. рублей):

- монтаж пешеходных перильных ограждений (897,5 м.п.);
- монтаж дорожных знаков на стойках оцинкованных (357 ед.);
- монтаж светофоров типа Т-7 (60 компл.);
- монтаж искусственных неровностей (77,4 кв.м.);

8) капитальный ремонт автомобильных дорог – 12783 кв.м., в том числе:

- ул. Зеленая в с.Кабардинка – 100%;
- ул. Татьяны Макаровой в г.Геленджике – 100%;
- ул. Ходенко от ул. Тельмана до ул. Новороссийская – 100%;
- ул. Айвазовского в г. Геленджике – 75%;
- ул. Приморская в с.Дивноморское – 100%;
- ул. Садовая в г. п. Светлый – 100%;
- ул. Набережная в с. Тешебс – 100%;

9) капитальный ремонт тротуаров – 5040 кв.м., в том числе:

- ул. Вишневая в г. Геленджике – 100%;
- ул. Десантная в г. Геленджике – 100%;
- ул. Набережная в г. Геленджике – 100%;
- ул. Писарева в г. Геленджике – 100%;
- ул. Ходенко в г. Геленджике – 100%;

- ул. Дивноморская – ул. Жуковского в г. Геленджике – 100%;
- пер. Ахматовой в г. Геленджике – 100%;
- ул. Красная в г. Геленджике – 100%;
- ул. Садовая в г. Геленджике – 100%.

Общая стоимость выполненных работ составила 98358,7 тыс. рублей;

10) монтаж гидравлических дорожных блокираторов – 6 ед.;

11) монтаж проекционного оборудования пешеходных переходов – 7 участков;

12) подготовлен проект организации дорожного движения г. Геленджика в новой версии;

13) содержание (очистка) ливневой канализации (32 013,2 тыс. рублей):

- очищено от ила, мусора, грязи – 519 км сетей (с многократной периодичностью очистки в течение года);

- промыто – 22,7 км сетей (с многократной периодичностью промывки в течение года);

- очищено колодцев и дождеприемных решеток от мусора, ила, щебня (с многократной периодичностью очистки в течение года) – 5000 шт.

Проведена дезинсекция и дератизация сетей ливневой канализации в г. Геленджике;

14) текущий ремонт ливневой канализации (561,5 тыс. рублей):

- заменено 30 дождеприемных решеток;

15) капитальный ремонт ливневой канализации – 790 м.п. (39264,2 тыс. рублей), в том числе:

- ул. Прибрежная в г. Геленджике;

- ул. Туристическая в г. Геленджике;

- ул. Херсонская – у. Ленина в г. Геленджике.

- ул. Красная – ул. Мира в с. Пшада;

- ул. Колхозная в с. Архипо-Осиповка;

- ул. О. Кошевого от ул. Кирова до ул. Мичурина в с. Дивноморское;

16) устройство ливневой канализации – 260 м.п:

- защита от подтопления кладбища в с. Дивноморское;

17) ведение наблюдений, мониторинг и осуществление лабораторного контроля по 21 выпуску ливневых сточных вод с территории г. Геленджика:

- проведение ежемесячного отбора проб и лабораторного анализа ливневых сточных вод по 21 выпуску;

- предоставление ежеквартальной отчетности в Кубанское бассейновое водное управление в соответствии с решениями о водопользовании по 21 выпуску.

Проведены следующие мероприятия по благоустройству территории муниципального образования город-курорт Геленджик:

1) «Рекультивация полигона твердых коммунальных отходов вблизи с. Кабардинка муниципального образования город-курорт Геленджик» на сумму 700 655 524,10;

2) «Благоустройство общественной территории вблизи д.45а по ул. Полевая в г. Геленджик» на сумму 18 679,200,00;

3) «Благоустройство пешеходной зоны по ул. Ленина от ул. Островского до Геленджикского проспекта в г. Геленджик» на сумму 96 775 680,00;

4) «Благоустройство пешеходной зоны по ул. Ленина от ул. Островского до Геленджикского проспекта в г. Геленджике (2 очередь)» на сумму 46 051 760,45;

5) «Благоустройство общественной территории на земельных участках с кадастровыми номерами 23:40:0202002:696, 23:40:0202002:683 в с. Кабардинка г. Геленджика» на сумму 16 400 004,00;

6) «Благоустройство сквера на земельном участке с кадастровым номером 23:40:0202004:561 в с. Кабардинка» на сумму 99 421 714,97;

7) «Благоустройство общественной территории на набережной в с. Кабардинка с кадастровым номером 23:40:0202004:884» на сумму 19 036 882,22;

8) «Благоустройство общественной территории в с. Дивноморское с кадастровым номером 23:40:0507028:530» на сумму 18 886 572,40;

9) «Благоустройство общественной территории - прохода (лестничного марша) с улицы Горной на улицу Лесную в селе Архипо-Осиповка» на сумму 6259,6;

10) «Благоустройство общественной территории - прохода (лестничного марша) на пешеходный мост через реку Тешебс с улицы Красных Партизан в селе Архипо-Осиповка» на сумму 4736,00;

11) «Благоустройство многофункциональной спортивной площадки в с. Возрождение по ул. Спортивной» на сумму 3970,80

12) «Благоустройство общественной территории в с. Марьина Роща по ул. Культуры» на сумму 5837,80;

13) «Благоустройство общественной территории в с. Виноградное по ул. Центральной» на сумму 6906,60;

14) «Благоустройство детской спортивно-игровой площадки в с. Виноградное» на сумму 2507,00;

15) «Благоустройство детской площадки с. Михайловский Перевал» на сумму 2201,60;

16) «Благоустройство парковой зоны. Организация зоны отдыха для граждан с. Михайловский Перевал» на сумму 2713,30;

17) «Благоустройство территории и зоны отдыха с. Пшава, ул. Красная, 18» на сумму 2831,30;

18) «Благоустройство парковой зоны. Организация зоны отдыха для граждан села Криница» на сумму 3100,30.

Администрацией муниципального образования город-курорт Геленджик в 2024 году в рамках осуществления мероприятий регионального проекта «Формирование комфортной городской среды» реализованы 4 объекта благоустройства.

В рамках муниципальной программы муниципального образования город-курорт Геленджик «Развитие жилищно-коммунального и дорожного хозяйства» в 2024 году реализовывается 7 мероприятий в рамках использования бюджетных ассигнований Фонда развития курортной инфраструктуры:

1) благоустройство общественной территории по ул. Кирова в с. Дивноморском (обустроена новая детская площадка, установлены урны, скамейки, новое уличное освещение);

- 2) замена плиточного мощения на набережной в с. Архипо-Осиповка;
- 3) благоустройство набережной в городе-курорте Геленджик (выполнена замена старой баллюстрады на новую, а также установлены новые фонари освещения);
- 4) благоустройство общественной территории в с. Криница (обустроена новая территория на прилегающей территории к пляжу, выполнено плиточное мощение, установлены скамейки и урны, а также освещение территории);
- 5) благоустройство общественной территории в г. Геленджике с кадастровым номером 23:40:0402010:74 (выполнен монтаж бортовых камней, произведена укладка плиточного мощения, установлены МАФы: опоры освещения, перголы, урны и скамейки);
- 6) благоустройство общественной территории на набережной с. Кабардинка с кадастровым номером 23:40:0202004:884 (выполнена укладка плиточного мощения, декоративного напольного освещения, установлены скамейки и урны);
- 7) благоустройство общественной территории в с. Дивноморское с кадастровым номером 23:40:0507028:530 (выполнено плиточное мощение на подходе к набережной и на самой набережной, установлены новые светильники уличного освещения, произведена замена части баллюстрады на набережной, установлены скамейки и урны).

В рамках средств из краевого бюджета, выделенных на выполнение работ по инициативному бюджетированию, выполнены следующие мероприятия.

В с. Архипо-Осиповка реализованы следующие объекты:

- «Благоустройство общественной территории – прохода (лестничного марша) с улицы Горной на улицу Лесную в селе Архипо-Осиповка». Выполнены работы по обустройству лестничного марша, монтажу системы освещения, видеонаблюдения, а также установке ограждения;
- «Благоустройство общественной территории – прохода (лестничного марша) на пешеходный мост через реку Тешебс с улицы Красных партизан в селе Архипо-Осиповка». Выполнены работы по обустройству лестничного марша, установлены ограждения, МАФы, опоры освещения и фонари;
- «Благоустройство общественной территории по ул. Рабочей в селе Архипо-Осиповка». Выполнены работы по подготовке территории детской площадки, установлены ограждения, выполнен монтаж пешеходного тротуара, произведен монтаж резинового покрытия, детского оборудования площадки;

В Дивноморском сельском округе реализованы следующие объекты:

- «Благоустройство многофункциональной спортивной площадки в с. Возрождение по ул. Спортивной». Выполнены работы по ремонту и покраске ограждения площадки, демонтажу старого покрытия, выравнивания бетонного основания, подготовке основания (грунтовка) под монтаж резинового покрытия, покрытие резиновое. Установлена трибуна для зрителей;
- «Обустройство детской площадки на прилегающей территории сельского клуба с. Адербиевка».

В Пшадском сельском округе реализованы следующие объекты:

- «Благоустройство территории и зоны отдыха с. Пшада, ул. Красная, 18». Работы по плиточному мощению выполнены, скамейки и урны установлены, ограждения смонтированы. Установлено новое детское оборудование;

- «Благоустройство детской площадки с. Михайловский Перевал». Работы по резиновому покрытию выполнены, скамейки и урны установлены, ограждения смонтированы. Установлено новое детское оборудование;

-«Благоустройство парковой зоны. Организация зоны отдыха для граждан села Криница». Работы по плиточному мощению и резиновому покрытию выполнены, скамейки и урны установлены. Установлено новое детское оборудование;

- «Благоустройство парковой зоны. Организация зоны отдыха для граждан с. Михайловский Перевал». Работы по плиточному мощению выполнены, скамейки и урны установлены.

В Кабардинском сельском округе реализованы следующие объекты:

- «Благоустройство детской спортивно-игровой площадки в с. Виноградное». Выполнены работы по демонтажу старого оборудования детской площадки, установлено новое оборудование;

- «Благоустройство общественной территории в с. Марьина Роща по ул. Культуры». Работы выполнены, скамейки и урны установлены, осуществлено озеленение территории. Выполнена установка фонтана;

- «Благоустройство общественной территории в с. Виноградное по ул. Центральной». Работы выполнены, скамейки и урны установлены, осуществлено озеленение территории. Выполнена установка фонтана.

Транспорт. Связь.

На территории муниципального образования схемой территориального планирования Российской Федерации в области транспорта осуществлена реконструкция автомобильной дороги федерального значения М-4 «Дон» Москва - Воронеж - Ростов-на-Дону - Краснодар – Новороссийск.

Аэропорт

Новый терминал представляет собой произведение искусства, уникальное строение, объединившее самые современные тенденции в архитектуре.

Инвесторами проекта стали банк ВТБ, Банк «Россия», а также группа частных инвесторов.

Терминал построили всего за 18 месяцев, что является исключительным фактом в российской практике для объектов, которые располагают сложной инфраструктурой.

В настоящее время ведутся работы по расширению перрона, строительству второй рулежной дорожки и реконструкции очистных сооружений.

Реализация инвестиционного проекта «Строительство нового аэровокзального комплекса для увеличения пассажиропотока и предоставления пассажирам необходимого уровня сервиса», в том числе снятие имеющихся инфраструктурных ограничений развития аэропорта. Строительство нового здания аэровокзального комплекса с площадью нового терминала порядка 16 тыс. м²: в

здании 13 стоек регистрации (включая стойку для негабаритного багажа), 6 выходов к перронным автобусам. Строительство парковки на 430 машино-мест и отдельная стоянка для туристических автобусов. Пропускная способность – 890 пассажиров в час или до 1 млн. пассажиров в год.

Водный транспорт

На территории муниципального образования город-курорт Геленджик ООО «Командор» и ООО «ФосШипингМенеджмент» осуществляют регулярные морские прогулки, билеты на которые можно приобрести как по наличному расчету, так и через терминал или онлайн переводом.

Также в г.Геленджик заходит судно «Комета», которое осуществляет регулярные морские перевозки по маршруту Новороссийск – Геленджик – Сочи. В дальнейшем также планируется развитие данного направления.

Пассажирский транспорт

В муниципальном образовании город-курорт Геленджик пассажирские перевозки осуществляют 5 перевозчиков, из них: 3 общества с ограниченной ответственностью: «ПАТО», «Экспресс-1», «ЮгТрансАвто», 2 индивидуальных предпринимателя: Клементьев С.А., Махиня А.В. Средний возраст транспортных средств составляет 7 лет. Всего на маршрутах работают порядка 70 автобусов. За 2024 год перевезено 5465657 пассажиров.

В 2024 году приобретено 10 автобусов средней вместимости МУП ПАТО, источником финансового обеспечения расходов, на реализацию которых являлись специальные казначейские кредиты, предоставляемые Федеральным казначейством за счет временно свободных средств единого счета федерального бюджета бюджетам субъектов Российской Федерации на сумму 199 млн.920 тыс. рублей из них: 95% (189 млн. 924 тыс. рублей) из краевого бюджета и 5% (9 млн.996 тыс. рублей) из местного бюджета. Автобусы модели: МАЗ 206948, работающие на компримированном природном газе (метан).

Частными перевозчиками за собственные средства приобретено 5 единиц на сумму 12,535 млн. рублей.

На территории действующего ООО ПАТО, расположенного по адресу: г.Геленджик, ул. Туристическая, 6, организована работа ПАГЗ для обеспечения заправки регулярных маршрутов метаном.

Автобусы ООО ПАТО, работающие на регулярных муниципальных маршрутах городского и пригородного сообщений, оснастили бескондукторными системами оплаты проезда (валидаторы на стойках при входе в салон без участия водителя). В автобусах действует транспортная карта со сниженной стоимостью проезда.

В целях оперативного информирования граждан о движении общественного транспорта в социальной сети Telegram создан канал «ООО ПАТО Геленджик», в котором ежедневно публикуется актуальная информация о движении автобусов, которые обслуживает ООО ПАТО. Движение общественного транспорта, работающего на регулярных маршрутах городского и пригородного сообщения, стало отображаться в реальном времени на Яндекс картах (вкладка «Транспорт»).

В целях улучшения пассажирских перевозок общественным транспортом,

обеспечения транспортной доступности населения муниципального образования город-курорт Геленджик возобновлено движение регулярных муниципальных маршрутов городского сообщения №4 «ул. Новороссийская – ДРСУ», №14 «ул. Молодежная – микрорайон Голубая бухта», №15 «микрорайон Южный – микрорайон Голубая бухта», №106 «Геленджик – Пшада – Бетта», которые обслуживает ООО ПАТО.

Особо охраняемые природные территории

На территории муниципального образования город-курорт Геленджик расположено 6 особо охраняемых природных территорий местного значения общей площадью 350234 кв.м.:

- «Голубая бухта»;
- «Сквер по улице Островского»;
- «Сквер Старушка»;
- «Лес в Бобруковой щели»;
- «Лес в районе улицы Сосновой»;
- «Сосновый лес в районе мыса Дооб».

Создано МКУ «Управление городскими лесами» муниципального образования город-курорт Геленджик, которое осуществляет деятельность по использованию, охране, защите и воспроизводству городских лесов (30 га) и ООПТ местного значения (35 га).

В 2024 году разработан лесохозяйственный регламент на городские леса муниципального образования город-курорт Геленджик.

В 2024 году на территории городских лесов в микрорайоне Голубая Бухта было высажено 126 деревьев «сосна пицундская», 40 декоративных саженцев кустарников и 9 деревьев (туи, липы, можжевельник, платан).

Изготовлены информационные аншлаги о правилах поведения на особо охраняемых природных территориях местного значения с информацией телефонов служб, ответственных за тушение охрану и уборку лесов, в количестве 6 штук («Сквер по улице Островского», «Сквер Старушка», «Лес в Бобруковой щели», «Лес в районе улицы Сосновой», «Сосновый лес в районе мыса Дооб», «Голубая бухта»).

Изготовлены и установлены информационные аншлаги о правилах поведения в городских лесах с информацией телефонов служб, ответственных за тушение охрану и уборку лесов, в количестве 2 (двух) штук.

Электрозаправочные станции.

На территории муниципального образования город-курорт Геленджик размещены и функционируют 14 электрозаправочных станций. В 2024 году установлена и функционирует электрочарядная станция для быстрой зарядки электрического автомобильного транспорта по адресу: г. Геленджик, ул. Советская, в районе д. 71.

Штрафстоянка.

В целях организации специализированной стоянки для хранения задержанных транспортных средств постановлением администрации

муниципального образования город-курорт Геленджик от 18 сентября 2024 года № 1868 «О предоставлении ГКУ КК «ЦОДД» в постоянное (бессрочное) пользования земельного участка в мкр. Северный г. Геленджика с видом разрешенного использования «стоянка транспортных средств» ГКУ КК «ЦОДД» предоставлен в постоянное (бессрочное) пользование земельный участок с кадастровым номером 23:40:0000000:8769 площадью 8380 кв.метров по адресу: г.Геленджик, микрорайон Северный, с видом разрешенного использования «стоянка транспортных средств» для организации специализированной стоянки для хранения задержанных транспортных средств.

Инвестиции

Администрацией муниципального образования город-курорт Геленджик на постоянной основе осуществляются работы по сопровождению инвестиционных проектов, реализуемых на территории муниципального образования город-курорт Геленджик.

Так, согласно данным государственной статистики по Краснодарскому краю и Республике Адыгея (далее – Краснодарстат), по итогам 9 месяцев 2024 года в экономику муниципального образования город-курорт Геленджик крупными и средними предприятиями вложено 7,3 млрд. рублей инвестиций в основной капитал. Темп роста инвестиций составил 110% к уровню аналогичного периода 2023 года (5,7 млрд. руб.).

Положительная динамика объема инвестиций сложилась в результате освоения инвесторами значительных объемов в рамках реализации инвестиционных проектов.

В 2024 году завершена реализация крупного инвестиционного проекта по строительству культурно-развлекательного центра «Геленджик-Арена». Стоимость проекта составила 4,4 млрд. руб.

В 2024 году завершено строительство 1 этапа проекта «Геленджик Марина», а именно: завершено строительство комплекса береговой инфраструктуры, строительство гидротехнических сооружений, причала для круизных лайнеров и судов каботажного сообщения. Морская часть построена силами ФГУП «Росморпорт».

В настоящее время ООО «Морской Порт Геленджик» продолжается реализация наземной части проекта, ведутся работы по обеспечению данного проекта инженерными коммуникациями, получены разрешения на строительство яхт-клуба.

В декабре 2024 года по ул. Туристической, 25 завершена реализация одного из этапов проекта «Выставочно-ярмарочный комплекс «Винный город».

АО «Пансионат «Приморье» ведет активное строительство и вложение инвестиций в строительство гостиничного комплекса «Приморье-Резиденс». Стоимость проекта более 2 млрд. руб.

ООО «Аэропорт Геленджик» осуществляет развитие служебно-технической территории аэропорта в г. Геленджике: ведется строительство технологического здания и здания для производственных служб. Уже завершено возведение

несущих конструкций, ведется монтаж фасадов, а также внешних и внутренних инженерных сетей.

В целях поддержки инвестиционных проектов и развития инвестиционной деятельности в 2024 году администрацией муниципального образования город-курорт Геленджик внедрен «Муниципальный инвестиционный стандарт». Это - система поддержки новых инвестиционных проектов.

Кроме того, администрацией муниципального образования город-курорт Геленджик проведена работа по разработке правовых актов, обеспечивающих инвесторам поддержку администрации муниципального образования город-курорт Геленджик:

1) утвержден порядок согласования и мониторинга исполнения условий соглашений о защите и поощрении капиталовложений со стороны муниципального образования город-курорт Геленджик.

2) определен уполномоченный орган по заключению соглашений о защите и поощрении капиталовложений со стороны муниципального образования город-курорт Геленджик.

Земельные отношения

Основным направлением деятельности в сфере земельных отношений в 2024 году являлась реализация полномочий в области распоряжения земельными участками в муниципальном образовании город-курорт Геленджик.

За 2024 год специалистами управления земельных отношений рассмотрено 5100 обращений граждан и организаций.

В 2024 году было предоставлено в собственность - 172 земельных участка общей площадью 1 187 340 кв.метров (порядка 118,7 га), в аренду - 83 земельных участка общей площадью 2 668 026 кв.метров (266,8 га).

На основании постановлений, подготовленных управлением земельных отношений администрации муниципального образования город-курорт Геленджик, в бюджет муниципального образования в 2024 году поступило:

- 721 034 300 руб. в виде арендной платы по договорам аренды земельных участков;

- 147 592 800 руб. доходов по договорам купли-продажи земельных участков;

- 169 663 700 руб. по результатам заключения соглашений о перераспределении земельных участков.

Сформировано 129 земельных участка общей площадью более 280 га для размещения скверов, парков, детских и спортивных площадок, объектов образования и здравоохранения, а также для реализации средств курортного сбора, в рамках программы инициативного бюджетирования.

В соответствии с Законом Краснодарского края от 26 декабря 2014 года №3085-КЗ «О предоставлении гражданам, имеющим трех и более детей, в собственность бесплатно земельных участков, находящихся в государственной или муниципальной собственности» в 2024 году поставлено на учет 144 гражданина, имеющих трех и более детей.

16 земельных участков изыскано и предоставлено участникам специальной

военной операции, награжденным орденами Российской Федерации, членам их семей.

Сформирован земельный участок под монументом «Аллея Героев» на городском кладбище.

Приняты постановления об изъятии у третьих лиц земельных участков и объектов недвижимости в целях размещения Андреевского парка.

Сформировано 12 земельных участков для организации особо охраняемых природных территорий (ООПТ).

Начато предоставление земельных участков коммерческого назначения в собственность гражданам и организациям в рамках реализации положений Федерального закона от 4 августа 2023 года №469-ФЗ «О внесении изменений в Федеральный закон «О природных лечебных ресурсах, лечебно-оздоровительных местностях и курортах», вступившего в силу 1 сентября 2024 года, что позволит существенно пополнить бюджет муниципального образования.

Имущественные отношения

Всего по состоянию на 31 декабря 2024 года заключено 2 608 договоров аренды земельных участков общей площадью 4 826,7 га. Сумма годовой арендной платы составила 806 166,2 тыс. руб.

Доходы

На 31 декабря 2024 года в бюджет муниципального образования город-курорт Геленджик по договорам аренды земельных участков поступило 721 034,3 тыс. руб. при плане 690 000,0 тыс. руб. (по соотношению с цифрами исполнения 2023 года – 756 606,8 тыс. руб.), исполнение плана составило 104,5%.

По состоянию на 18 декабря 2024 года задолженность по договорам аренды земельных участков составляет 233 041,6 тыс.руб., в том числе задолженность арендаторов, находящихся на различных этапах банкротства, - 55 815,1 тыс.руб.

На 31 декабря 2024 года план поступлений по доходам, администрируемым управлением, фактически исполнен на 1 102 525,1 тыс.руб., из них в том числе:

по договорам аренды земельных участков – 721 034,3 тыс. руб.;

по договорам аренды муниципального движимого и недвижимого имущества – 40 071,2 тыс. руб.;

по договорам купли-продажи земельных участков – 147 592,8 тыс. руб.;

по результатам приватизации – 1 156,1 тыс. руб.;

по результатам заключения соглашений о перераспределении земельных участков – 169 663,7 тыс. руб.;

плата по соглашениям об установлении сервитута – 5,3 тыс. руб.;

пеня по договорам аренды земельных участков, муниципального имущества, неосновательное обогащение – 17 760,7 тыс. руб.;

доходы от перечисления части прибыли МУПов – 3 294,4 тыс. руб.;

доходы от доли в уставных капиталах, или дивидендов по акциям – 1 946,6 тыс. руб.

Защита имущественных прав

С целью защиты имущественных интересов муниципального образования город-курорт Геленджик в 2024 году в адрес арендаторов земельных участков было направлено 552 претензии о необходимости погашения задолженности по договорам аренды на сумму 327 526,8 тыс. руб., после получения которых 339 арендаторов оплатили задолженность на общую сумму 121 370,2 тыс.руб.

В суды различных юрисдикций подано 82 исковых заявлений о взыскании задолженности по договорам аренды земельных участков на сумму 100 661 499,78 руб.

Также в суды различных юрисдикций подано 9 исковых заявлений о расторжении договоров аренды земельных участков.

Обжаловано 9 судебных актов об уменьшении кадастровой стоимости земельных участков.

В Реестр требований кредиторов арендаторов-банкротов включены требования администрации муниципального образования город-курорт Геленджик о взыскании задолженности на сумму 12 126,4 тыс. руб.

В 2024 году на исполнение в службы судебных приставов Российской Федерации направлено 13 исполнительных листов на общую сумму 19 682 710 руб. по взысканию задолженности по арендной плате по договорам аренды земельных участков.

Всего на исполнении в службах судебных приставов Российской Федерации находится 133 исполнительных листа на общую сумму 42 600 тыс. руб.

Земельные участки

Во исполнение муниципальных правовых актов было подготовлено 254 соглашения (заключено 229 соглашений) о перераспределении земельных участков, находящихся в муниципальной собственности, и земельных участков, находящихся в частной собственности. Общая сумма поступлений составила 158 016,2 руб.

Во исполнение муниципальных правовых актов был заключен 71 договор купли-продажи земельных участков на сумму 83 169 533,00 руб.

Во исполнение муниципальных правовых актов было выставлено на аукцион 28 земельных участков (заключено 24 договора), сумма поступлений по которым составила 104 008,8 руб.

Проведены аукционы по приватизации (продаже) муниципального имущества, по результатам которых сумма поступлений составила 8 030 000 рублей.

В Реестре имущества муниципального образования город-курорт Геленджик находится 4840 земельных участков, 7800 объектов движимого и недвижимого имущества в том числе:

муниципальный жилищный фонд (квартиры, комнаты в квартирах) – 447 объектов;

нежилые здания, помещения – 782 объекта;

автотранспорт – 206 единиц;

сооружения дорожного хозяйства, мосты – 908 объектов;

объекты наружного освещения – 541 единица;

инженерные сети (тепловые, водопроводные, канализационные, электроснабжения и т.д.) – 2318 объектов;
памятники истории, архитектуры и культуры местного значения – 75 объектов;
прочие сооружения - 204 объекта;
движимое имущество (балансовая стоимость свыше 100 000 руб.) – 2319 объектов.

Кроме того, в Реестре имущества муниципального образования город-курорт Геленджик имеется муниципальная доля по акциям АО «НЭСК», АО «НЭСК-электросети» - 1 000 и 41 000 штук обыкновенных акций, соответственно; муниципальная доля по акциям ПАО «Сбербанк» - 10 000 штук обыкновенных акций; муниципальная доля по акциям АО «Геленджикгоргаз» - 318 обыкновенных акций.

В соответствии с графиком проверок целевого использования и сохранности муниципального имущества за 2024 год администрацией муниципального образования город-курорт Геленджик, в пределах компетенции, осуществлены мероприятия по проверке целевого использования и сохранности муниципального имущества, закрепленного на праве оперативного управления за 21 муниципальным учреждением и 2 муниципальными предприятиями.

Кроме того, проведены мероприятия по проверке целевого использования и сохранности муниципального имущества, предоставленного на безвозмездной основе 12 организациям и находящегося в аренде у 8 организаций, а также проверки имущества, находящегося в муниципальной казне муниципального образования город-курорт Геленджик, свободных от прав третьих лиц.

По результатам 56 проверок нарушений не выявлено.

Зарегистрировано право муниципальной собственности в отношении следующих объектов недвижимого имущества:

- 265 земельных участков, образованных в результате формирования, объединения, раздела, перераспределения;
- 24 объектов жилого фонда;
- 64 объектов (здания, сооружения и помещения);
- 87 объектов инженерной инфраструктуры;
- 7 бесхозяйных объектов недвижимости (нежилое здание, мостовое сооружение, газопроводы (4 объекта), квартира);
- 3 объектов выморочного имущества (квартиры).

Признано право собственности муниципального образования на 8 бесхозяйных объектов движимого имущества (электросетевые объекты, прочие сооружения).

Проводились мероприятия в отношении 162 бесхозяйных объектов, в том числе объектов электро-, газо- и водоснабжения, мостовых сооружений, зданий, сооружений, жилых помещений.

Проведено также 3875 процедур в отношении соответствующего количества земельных участков и объектов недвижимого имущества (прекращение права собственности, аренды, права на земельные участки, договоры аренды, дополнительные соглашения, изменение адреса, снятие с государственного кадастрового учета, безвозмездное срочное пользование, уточнение границ зданий)

на земельных участках, постановка на государственный кадастровый учет ранее учтенных объектов).

По результатам осуществления закупок в соответствии с Федеральным законом от 5 апреля 2013 года № 44-ФЗ «О контрактной системе в сфере закупок товаров, работ, услуг для обеспечения государственных и муниципальных нужд», в рамках выделенных бюджетных средств, в 2024 году было заключено 106 муниципальных контрактов.

Гражданская оборона и чрезвычайные ситуации

Работа по линии гражданской обороны и чрезвычайных ситуаций администрации муниципального образования город-курорт Геленджик в 2024 году проводилась в соответствии с действующими нормативными-правовыми актами в области гражданской обороны и защиты населения и территорий от чрезвычайных ситуаций. Повседневная деятельность осуществлялась в соответствии с Планом основных мероприятий муниципального образования город-курорт Геленджик в области гражданской обороны, предупреждения и ликвидации чрезвычайных ситуаций, обеспечения пожарной безопасности и безопасности людей на водных объектах на 2024 год и была направлена на реализацию мероприятий по совершенствованию системы мониторинга и прогнозирования чрезвычайных ситуаций, снижению рисков возникновения чрезвычайных ситуаций природного и техногенного характера, сведения к минимуму их последствий, подготовку населения к действиям при угрозе возникновения и возникновении чрезвычайных ситуаций, обеспечение готовности сил и средств к проведению аварийно-спасательных и аварийно-восстановительных работ.

В непрерывном режиме проводились сбор, обработка и обобщение информации о состоянии объектов жизнеобеспечения, социально значимых объектов, гидрологической и метеорологической обстановки.

Единая дежурно-диспетчерская служба города-курорта Геленджик в круглосуточном режиме взаимодействовала с предприятиями, организациями, учреждениями, профессиональными аварийно-спасательными подразделениями и нештатными аварийно-спасательными формированиями муниципального образования город-курорт Геленджик.

Для успешного решения задач в муниципальном образовании созданы и функционируют:

координационный орган – комиссия по предупреждению и ликвидации чрезвычайных ситуаций и обеспечению пожарной безопасности в муниципальном образовании город-курорт Геленджик;

постоянно действующий орган управления – управление гражданской обороны и чрезвычайных ситуаций администрации муниципального образования город-курорт Геленджик;

орган повседневного управления – единая дежурно-диспетчерская служба муниципального образования город-курорт Геленджик.

В необходимом количестве имеются силы и средства, резервы финансовых и материальных ресурсов, системы связи, оповещения и информационного обеспечения.

В состав сил и средств ТП РСЧС муниципального образования город-курорт Геленджик входит 3 нештатных аварийно-спасательных формирования и 4 нештатных формирования ГО, состоящих из 33 человек и 2 единиц техники.

На территории курорта имеется 9 организаций федерального, краевого, муниципального и ведомственного уровней, решающих задачи по предупреждению и ликвидации чрезвычайных ситуаций на профессиональной основе, с общей численностью 487 человек и 74 единицы техники, 10 плавсредств, 3 БПЛА, 4 лошади.

Для проведения превентивных мероприятий на круглосуточном дежурстве находится группировка сил и средств в составе 96 человек личного состава и 32 единиц техники, в том числе от МЧС России 38 человек и 12 единиц техники, 2 плавсредства, 1 БПЛА, 4 лошади.

Для выполнения неотложных ремонтно-восстановительных работ на объектах жизнеобеспечения, в жилых домах граждан, на социально-значимых объектах, в организациях и на предприятиях муниципального образования имеется 36 бригад различного назначения в составе 238 человек и 61 единицы техники. В целях выполнения дорожных и инженерных работ созданы 2 механизированных отряда в составе 47 единиц различной техники.

В течение 2024 года было проведено 9 заседаний КЧС и ПБ, организована работа оперативного штаба администрации муниципального образования город-курорт Геленджик, оперативных штабов сельских округов по контролю за обстановкой и по координации действий, сил и средств.

В 2024 году зарегистрировано возникновение чрезвычайной ситуации на автодороге в районе с.Адербиевка и с.Пшада (разрушение, в результате оползня, дорожного полотна автодороги краевого и федерального подчинения).

По погодным условиям силы и средства Геленджикского звена ТП РСЧС Краснодарского края были переведены в режим функционирования «Повышенная готовность», находясь в таком состоянии в общей сложности более 250 суток.

На водных объектах муниципального образования город-курорт Геленджик в 2024 году погибло 3 человека (в 2023 году - 6 человек).

В 2024 году на территории муниципалитета зарегистрировано 173 пожара, из них 17 лесных. В результате пожарных ситуаций погиб 1 человек, 1 человек получил ожоги.

В течение 2024 года аварийно-спасательное формирование МКУ «Служба спасения» муниципального образования город-курорт Геленджик выполнило 211 выездов на поисково-спасательные и другие неотложные работы, оказана помощь 198 гражданам. По сравнению с 2023 годом количество вызовов снизилось на 100 случаев.

На муниципальном уровне было проведено по одному комплексному и командно-штабному учению, всероссийская штабная тренировка по гражданской

обороне, 39 показательных занятий и тренировок. На объектовом уровне - 194 учения и тренировок.

На 16 водных объектах установлено 20 автоматизированных систем оперативного контроля и мониторинга паводковой ситуации для контроля уровня воды в реках. При ухудшении паводковой ситуации дополнительно организовывалось дежурство наблюдателей на 20 постах. С целью предупреждения негативного воздействия паводков в 2024 году было расчищено и углублено русло реки Пшава общей протяженностью 6,0 км. Работы по дноуглублению русла реки Пшава продолжатся и в 2025 году.

На случай возникновения угрозы чрезвычайной ситуации на территории курорта действует система информирования и оповещения населения, которая включает в себя 83 комплекта электромеханических сирен и сиренно-речевых установок, размещенных в каждом населенном пункте муниципального образования, отдельная система оповещения руководящего состава «Рупор». Все системы находятся в постоянной готовности к применению. Работоспособность сирен и сиренно-речевых установок периодически проверяется путем включения в ходе тренировок и учений.

В муниципальном образовании город-курорт Геленджик для обеспечения безопасности населения установлено 1463 камеры видеонаблюдения. Видеопоток с камер, находящихся в городе Геленджике, поступает в ЕДДС и Отдел МВД России по г.Геленджику.

В 2025 году запланировано проведение полной модернизации оборудования на набережной г.Геленджика и с.Архипо-Осиповка, центральной серверной, замена 149 аналоговых камер обзорного видеонаблюдения на цифровые отечественного производства.

С использованием системы видеонаблюдения аппаратно-программного комплекса «Безопасный город» в 2024 году выявлено 2000 правонарушений и 3 преступления. Правоохранительным органам, с целью осуществления ими оперативно-розыскных мероприятий, было выдано 350 видеоматериалов.

Обучение работающего и неработающего населения в 2024 году было проведено в 16 учебно-консультационных пунктах на базе учреждений культуры. В учебно-методическом центре ГОЧС в г. Краснодаре и г. Новороссийске было обучено 26 человек из числа руководителей и работников, уполномоченных на решение задач в области гражданской обороны, что составило 100% от плана.

В области гражданской обороны, чрезвычайных ситуаций природного и техногенного характера среди населения было распространено свыше 2300 листовок, на стендах размещено 74 плаката.

Заключение

Дорогие друзья, текущий год не обещает нам спокойной жизни.

Мы будем максимально оптимизировать бюджетные расходы, в том числе и на реализацию мер по обеспечению устойчивого экономического развития и выполнение социальных обязательств, оставляя приоритетным решение первоочередных задач, связанных с обеспечением социальных гарантий и защитой жизни и здоровья наших граждан.

Хочу подчеркнуть: нам не нужна экономика ради экономики, ради положительной статистики или рейтингов. Самое главное – это люди! Власть работает для людей, для повышения качества жизни населения, для создания комфортных условий для каждого жителя нашего города. Наш город должен двигаться вперед. И темпы его развития должны стать не догоняющими, а опережающими.

Только благодаря слаженной совместной работе и взаимодействию администрации муниципального образования город-курорт Геленджик, депутатского корпуса, руководителей правоохранительных органов, городского совета ветеранов, национальных общин, общественных организаций возможно сделать Геленджик действительно современным, комфортным и удобным для жизни.

В решении очень многих насущных задач мы опираемся на поддержку администрации Краснодарского края, Губернатора Вениамина Ивановича Кондратьева, Законодательного Собрания Краснодарского края во главе с Юрием Александровичем Бурлачко, и от лица всех присутствующих, от всех жителей муниципалитета я хочу выразить им огромную благодарность.

Впереди много дел, которые потребуют от всех нас взаимопонимания и поддержки, и я уверен, у нас все получится!

Спасибо за внимание!

А.А. Богодистов, глава муниципального
образования город-курорт Геленджик



**АДМИНИСТРАЦИЯ МУНИЦИПАЛЬНОГО ОБРАЗОВАНИЯ
ГОРОД-КУРОРТ ГЕЛЕНДЖИК**

ПОСТАНОВЛЕНИЕ

от 14 марта 2025 года

№ 460

г. Геленджик

Об утверждении Правил выдачи единого социального сертификата на получение двух и более муниципальных услуг в социальной сфере, отнесенных к полномочиям администрации муниципального образования город-курорт Геленджик

В соответствии с частью 9 статьи 20 Федерального закона от 13 июля 2020 года №189-ФЗ «О государственном (муниципальном) социальном заказе на оказание государственных (муниципальных) услуг в социальной сфере» (в редакции Федерального закона от 26 декабря 2024 года №476-ФЗ), руководствуясь статьями 8, 33, 72 Устава муниципального образования город-курорт Геленджик, п о с т а н о в л я ю:

1. Утвердить Правила выдачи единого социального сертификата на получение двух и более муниципальных услуг в социальной сфере, отнесенных к полномочиям администрации муниципального образования город-курорт Геленджик (далее – Правила) (прилагаются).

2. Установить, что положения абзаца второго пункта 3 и пункта 5 Правил не применяются в случае отсутствия соответствующей технической возможности информационного взаимодействия с федеральной государственной информационной системой «Единый портал государственных и муниципальных услуг (функций)». При отсутствии такой технической возможности работа с потребителем, имеющим право на получение двух и более муниципальных услуг в социальной сфере, отнесенных к полномочиям администрации муниципального образования город-курорт Геленджик, осуществляется в аналогичные сроки на основании заявления на бумажном носителе от получателя социального сертификата на оказание муниципальной услуги в социальной сфере, а также посредством информационных систем администрации муниципального образования город-курорт Геленджик.

3. Опубликовать настоящее постановление в печатном средстве массовой информации «Официальный вестник органов местного самоуправления муниципального образования город-курорт Геленджик» и разместить на официальном сайте администрации муниципального образования город-курорт

Геленджик в информационно-телекоммуникационной сети «Интернет» (admgel.ru).

4. Контроль за выполнением настоящего постановления возложить на заместителя главы муниципального образования город-курорт Геленджик Скорикову Я.В.

5. Постановление вступает в силу со дня его официального обнародования.

А.А. Богодистов, глава муниципального образования город-курорт Геленджик

Приложение

УТВЕРЖДЕНЫ
постановлением администрации
муниципального образования
город-курорт Геленджик
от 14.03.2025 № 460

ПРАВИЛА

выдачи единого социального сертификата
на получение двух и более муниципальных услуг
в социальной сфере, отнесенных к полномочиям
администрации муниципального образования
город-курорт Геленджик

1. Правила выдачи единого социального сертификата на получение двух и более муниципальных услуг в социальной сфере, отнесенных к полномочиям администрации муниципального образования город-курорт Геленджик (далее – Правила), устанавливают порядок выдачи единого социального сертификата на получение двух и более муниципальных услуг в социальной сфере, отнесенных к полномочиям администрации муниципального образования город курорт Геленджик (далее – муниципальные услуги в социальной сфере), потребителю муниципальных услуг в социальной сфере, имеющему право на получение двух и более муниципальных услуг в социальной сфере, которые включены в муниципальные социальные заказы на оказание муниципальных услуг в социальной сфере уполномоченного органа и оказание которых осуществляется в соответствии с социальным сертификатом на получение муниципальной услуги в социальной сфере (далее соответственно – потребитель услуг, муниципальный социальный заказ, социальный сертификат).

2. Уполномоченным органом в целях Правил является администрация муниципального образования город-курорт Геленджик, утверждающая муниципальный социальный заказ и обеспечивающая предоставление

муниципальных услуг в социальной сфере потребителям услуг в соответствии с показателями, характеризующими качество оказания муниципальных услуг в социальной сфере и (или) объем оказания таких услуг и установленными муниципальным социальным заказом.

Иные понятия, применяемые в Правилах, используются в значениях, указанных в Федеральном законе от 13 июля 2020 года №189-ФЗ «О государственном (муниципальном) социальном заказе на оказание государственных (муниципальных) услуг в социальной сфере».

3. Потребитель услуг в целях получения двух или более муниципальных услуг в социальной сфере, оказываемых в соответствии с социальным сертификатом, вправе в порядке, установленном постановлением администрации муниципального образования город-курорт Геленджик от 6 августа 2024 года №1514 «О некоторых мерах правового регулирования вопросов, связанных с оказанием муниципальной услуги «Реализация дополнительных общеразвивающих программ» в соответствии с социальными сертификатами», обратиться в уполномоченный орган с заявлением на оказание двух и более муниципальных услуг в социальной сфере с использованием социального сертификата (далее - заявление).

Потребитель в указанных целях вправе обратиться в уполномоченный орган с заявлением, подписанным усиленной неквалифицированной подписью заявителя, сертификат ключа проверки которой создан и используется в инфраструктуре, обеспечивающей информационно-технологическое взаимодействие информационных систем, используемых для предоставления государственных и муниципальных услуг в электронной форме, в установленном Правительством Российской Федерации порядке, с использованием федеральной государственной информационной системы «Единый портал государственных и муниципальных услуг (функций)» (далее - Единый портал государственных и муниципальных услуг).

4. Уполномоченным органом в течение 5 дней с даты получения заявления, поданного в соответствии с пунктом 3 Правил, осуществляется его рассмотрение и принятие решения о наличии или отсутствии у потребителя услуг права на получение двух или более муниципальных услуг в социальной сфере.

5. Уполномоченный орган в случае наличия у потребителя услуг права на получение двух и более муниципальных услуг в социальной сфере, которые включены в муниципальный социальный заказ одного уполномоченного органа, и получения от потребителя услуг соответствующего заявления формирует единый социальный сертификат в соответствии с общими требованиями к форме и содержанию социального сертификата на получение государственной (муниципальной) услуги в социальной сфере, утвержденными постановлением Правительства Российской Федерации от 24 ноября 2020 года №1915 «Об утверждении общих требований к форме и содержанию социального сертификата на получение государственной (муниципальной) услуги в социальной сфере» (далее – Общие требования) и направляет потребителю услуг с использованием Единого портала государственных и

муниципальных услуг информацию об услугах, оказываемых в соответствии с единым социальным сертификатом, в срок не позднее 1 рабочего дня со дня формирования единого социального сертификата.

В случае формирования единого социального сертификата информация о муниципальных услугах в социальной сфере формируется в отношении каждой из муниципальных услуг, на получение которой выдан единый социальный сертификат.

6. Уполномоченный орган в случае наличия у потребителя услуг права на получение двух и более муниципальных услуг в социальной сфере, которые включены в муниципальные социальные заказы уполномоченного органа, и получения от потребителя услуг соответствующего заявления формирует в рамках своей компетенции информацию по каждой муниципальной услуге в социальной сфере, включаемой в единый социальный сертификат, в соответствии с Общими требованиями.

На основании данной информации формируется единый социальный сертификат и потребителю услуг посредством использования единой системы межведомственного электронного взаимодействия и Единого портала государственных и муниципальных услуг в формате, утвержденном Министерством финансов Российской Федерации, в срок не позднее 1 рабочего дня со дня формирования единого социального сертификата направляется информация об услугах, оказываемых в соответствии с единым социальным сертификатом.

7. Формирование единого социального сертификата в электронном виде производится на основании сведений, предоставляемых потребителем услуг с использованием федеральной государственной информационной системы «Единая система идентификации и аутентификации в инфраструктуре, обеспечивающей информационно-технологическое взаимодействие информационных систем, используемых для предоставления государственных и муниципальных услуг в электронной форме» (далее – ЕСИА) посредством взаимодействия государственных информационных систем, муниципальных информационных систем и иных информационных систем, которые используются участниками информационного взаимодействия, в порядке, установленном приказом Министерства связи и массовых коммуникаций Российской Федерации от 13 апреля 2012 года №107 «Об утверждении Положения о федеральной государственной информационной системе «Единая система идентификации и аутентификации в инфраструктуре, обеспечивающей информационно-технологическое взаимодействие информационных систем, используемых для предоставления государственных и муниципальных услуг в электронной форме».

8. Идентификация социального сертификата в электронном виде, формируемого в виде реестровой записи соответствующей информационной системы, осуществляется посредством использования в качестве идентификатора страхового номера индивидуального лицевого счета застрахованного лица в системе индивидуального (персонифицированного) учета (СНИЛС) потребителя услуг.

9. В случае если федеральными законами предусмотрена возможность получения единого социального сертификата на бумажном носителе, потребитель услуг вправе обратиться в уполномоченный орган за получением единого социального сертификата на бумажном носителе, заверенного подписью лица, имеющего право действовать от имени уполномоченного органа.

Е.В. Попова, начальник управления образования администрации
муниципального образования город-курорт Геленджик



**АДМИНИСТРАЦИЯ МУНИЦИПАЛЬНОГО ОБРАЗОВАНИЯ
ГОРОД-КУРОРТ ГЕЛЕНДЖИК**

ПОСТАНОВЛЕНИЕ

от 14 марта 2025 года

№ 461

г. Геленджик

**Об определении частей территории
муниципального образования город-курорт
Геленджик, на которых могут реализовываться
инициативные проекты в 2025 году**

В соответствии с Федеральным законом от 6 октября 2003 года №131-ФЗ «Об общих принципах организации местного самоуправления в Российской Федерации» (в редакции Федерального закона от 13 декабря 2024 года №471-ФЗ), руководствуясь постановлением главы администрации (губернатора) Краснодарского края от 6 февраля 2020 года № 70 «О краевом конкурсе по отбору проектов местных инициатив» (в редакции постановления Губернатора Краснодарского края от 27 января 2025 года №13), решением Думы муниципального образования город-курорт Геленджик от 18 декабря 2020 года №315 «Об утверждении Порядка определения части территории муниципального образования город-курорт Геленджик, на которой могут реализовываться инициативные проекты, Порядка выдвижения, внесения, обсуждения, рассмотрения инициативных проектов, а также проведения их конкурсного отбора на территории муниципального образования город-курорт Геленджик и Порядка расчета и возврата сумм инициативных платежей, подлежащих возврату лицам (в том числе организациям), осуществившим их

перечисление в бюджет муниципального образования город-курорт Геленджик» (в редакции решения Думы муниципального образования город-курорт Геленджик от 30 апреля 2021 года №371), решением Думы муниципального образования город-курорт Геленджик от 27 января 2015 года №323 «Об установлении территорий, на которых осуществляется территориальное общественное самоуправление в муниципальном образовании город-курорт Геленджик», статьями 8, 37, 72 Устава муниципального образования город-курорт Геленджик, п о с т а н о в л я ю:

1. Определить части территории муниципального образования город-курорт Геленджик, на которых могут реализовываться инициативные проекты:

- «Благоустройство детской площадки, расположенной по адресу: г. Геленджик, переулок Восточный, вблизи д. 38» на земельном участке с кадастровым номером 23:40:0408041:896 по адресу: г. Геленджик, переулок Восточный;

- «Благоустройство территории музея под открытым небом в микрорайоне «Голубая Бухта» г. Геленджик» на земельном участке с кадастровым номером 23:40:0405034:86 по адресу: г. Геленджик, микрорайон «Голубая Бухта», на углу ул. Просторная и ул. Малиновая;

- «Благоустройство общественной территории по ул. Чернышевского г. Геленджик» на земельном участке с кадастровым номером 23:40:0000000:5726 по адресу: г. Геленджик, ул. Чернышевского;

- «Благоустройство пешеходной зоны от ул. Средняя, д. 13 до ул. Верхняя в г. Геленджике» на земельном участке с кадастровым номером 23:40:0000000:8957 по адресу: г. Геленджик, ул. Верхняя угол ул. Средняя;

- «Благоустройство сквера в микрорайоне Парус, вблизи домов 6, 8, 18» на земельном участке с кадастровым номером 23:40:0414006:4005 по адресу: г. Геленджик, микрорайон Парус;

- «Благоустройство сквера по ул. Родниковая муниципального образования город-курорт Геленджик» на земельном участке с кадастровым номером 23:40:0409062:156 по адресу: г. Геленджик, ул. Родниковая;

- «Благоустройство общественной территории на ул. Борисовской» на земельном участке с кадастровым номером 23:40:0000000:8936 по адресу: г. Геленджик, ул. Борисовская;

- «Благоустройство детской площадки, расположенной по адресу: г. Геленджик, ул. Колхозная, вблизи д. 98» на земельном участке с кадастровым номером 23:40:0408028:837 по адресу: г. Геленджик, ул. Колхозная;

- «Обустройство детской игровой площадки на территории парка «70 лет Победы» на земельном участке с кадастровым номером 23:40:0000000:3631 по адресу: г. Геленджик, ул. Десантная;

- «Благоустройство сквера по проспекту Геленджикский в районе средней школы №1» на земельном участке с кадастровым номером 23:40:0408013:392 по адресу: г. Геленджик, проспект Геленджикский;

- «Благоустройство детской площадки рядом с домом №42в на ул. Пограничная» на земельном участке с кадастровым номером 23:40:0413011:326 по адресу: г. Геленджик, ул. Пограничная;

- «Благоустройство общественной территории с возведением площадки для занятий спортом по ул. Горной в селе Архипо-Осиповка» на земельном участке с кадастровым номером 23:40:1002013:626 по адресу: г. Геленджик, с.Архипо-Осиповка, ул. Горная;

- «Благоустройство общественной территории по ул. Рабочей в селе Архипо-Осиповка с возведением спортивной площадки» на земельном участке с кадастровым номером 23:40:1001033:1472 по адресу: г. Геленджик, с.Архипо-Осиповка, ул.Рабочая;

- «Благоустройство общественной территории по ул. Персиковой в селе Архипо-Осиповка» на земельном участке с кадастровым номером 23:40:0000000:1512 по адресу: г. Геленджик, с.Архипо-Осиповка, ул.Персиковая;

- «Благоустройство общественной территории с возведением дворовой площадки вблизи многоквартирных домов по улице Горной в селе Тешебс» на земельном участке с кадастровым номером 23:40:0905003:572 по адресу: г.Геленджик, с.Тешебс, ул. Горная;

- «Благоустройство общественной территории с возведением спортивной площадки в селе Текос вблизи сельского клуба» на земельном участке с кадастровым номером 23:40:0902003:1014 по адресу: г. Геленджик, с.Текос, ул.Ленина;

- «Благоустройство общественной территории с возведением дворовой площадки вблизи многоквартирных домов по переулку Советскому в селе Текос» на земельном участке с кадастровым номером 23:40:09020031001033:1017 по адресу: г. Геленджик, с.Текос, пер. Советский;

- «Благоустройство общественной территории «Летняя эстрада у Дома культуры с. Адербиевка» на земельном участке с кадастровым номером 23:40:0503001:4114 по адресу: г. Геленджик, с. Адербиевка, ул. Октябрьская;

- «Благоустройство детской площадки с воркаут комплексом на прилегающей территории к сельскому клубу в селе Возрождение» на земельном участке с кадастровым номером 23:40:0604002:2137 по адресу: г.Геленджик, с. Возрождение, ул. Таманская;

- «Благоустройство детской площадки в х. Джанхот» на земельном участке с кадастровым номером 23:40:0509001:1348 по адресу: г. Геленджик, хут. Джанхот, проспект Лесной;

- «Обустройство детской спортивно-игровой площадки в с. Прасковеевка» на земельном участке с кадастровым номером 23:40:0702002:731 по адресу: г. Геленджик, с. Прасковеевка, ул. Кизириди;

- «Благоустройство детской площадки в с. Дивноморское по ул. О. Кошевого возле д. 30» на земельном участке с кадастровым номером 23:40:0507035:1110 по адресу: г. Геленджик, с. Дивноморское;

- «Благоустройство детской площадки в с. Дивноморское по ул. Горная возле д. 29» на земельном участке с кадастровым номером 23:40:0507042:2828 по адресу: г. Геленджик, с. Дивноморское, ул. Горная;

- «Благоустройство детской площадки с воркаут комплексом в с. Дивноморское по ул. О.Кошевого между домами 13б и 15» на земельном

участке с кадастровым номером 23:40:0507044:27 по адресу: г. Геленджик, с. Дивноморское, ул. О.Кошевого;

- «Установка Стены Памяти и благоустройство прилегающей территории в с. Пшада» на земельном участке с кадастровым номером 23:40:0804043:360 по адресу: г. Геленджик, с. Пшада, ул. Советская, 28а;

- «Благоустройство детской площадки и зоны отдыха в с. Пшада, ул. Высокая» на земельном участке с кадастровым номером 23:40:0804060:347 по адресу: г. Геленджик, с. Пшада, ул. Высокая;

- «Благоустройство детской площадки и зоны отдыха в с. Пшада, ул. Красная» на земельном участке с кадастровым номером 23:40:0804019:519 по адресу: г. Геленджик, с. Пшада, ул. Красная;

- «Благоустройство детской площадки и зоны отдыха в с. Михайловский Перевал, ул. Заречная» на земельном участке с кадастровым номером 23:40:0607002:1509 по адресу: г. Геленджик, с. Михайловский Перевал, ул. Заречная;

- «Благоустройство детской площадки и парковой зоны в с. Криница» на земельном участке с кадастровым номером 23:0807017:432 по адресу: г. Геленджик, с. Криница, ул. Мира;

- «Благоустройство спортивной зоны в с. Михайловский Перевал, ул. Центральная» на земельном участке с кадастровым номером 23:40:0607003:1489 по адресу: г. Геленджик, с. Михайловский Перевал, ул. Центральная;

- «Благоустройство тротуара по ул. Пролетарской от ул. Спортивной до ул. Совхозной в с. Кабардинка» на земельном участке с кадастровым номером 23:40:0201044:458 по адресу: г. Геленджик, с. Кабардинка, ул. Пролетарская;

- «Благоустройство тротуара по ул. Пролетарской от ул. Совхозной до ул. Геленджикской в с. Кабардинка» на земельном участке с кадастровым номером 23:0000000:8937 по адресу: г. Геленджик, с. Кабардинка, ул. Пролетарская;

- «Благоустройство тротуара по ул. Пролетарской от ул. Геленджикской до ул. Солнечной в с. Кабардинка» на земельном участке с кадастровым номером 23:40:0201056:989 по адресу: г. Геленджик, с. Кабардинка, ул. Пролетарская;

- «Благоустройство тротуара по ул. Революционной вдоль базы отдыха «Альбатрос» в с. Кабардинка» на земельном участке с кадастровым номером 23:40:0201049:452 по адресу: г. Геленджик, с. Кабардинка, ул. Пролетарская;

- «Благоустройство тротуара по ул. Революционной вдоль базы отдыха «Октябрь» в с. Кабардинка» на земельном участке с кадастровым номером 23:40:0201004:407 по адресу: г. Геленджик, с. Кабардинка, ул. Революционная;

- «Благоустройство общественной территории в с. Марьина Роща по ул. Дальняя» на земельном участке с кадастровым номером 23:40:0000000:8955 по адресу: г. Геленджик, с. Марьина Роща.

2. Опубликовать настоящее постановление в печатном средстве массовой информации «Официальный вестник органов местного самоуправления муниципального образования город-курорт Геленджик».

3. Направить копию настоящего постановления лицу, контактные данные которого указаны в информации об инициативном проекте.

4. Постановление вступает в силу со дня его подписания.

А.А. Богодистов, глава муниципального образования город-курорт Геленджик



АДМИНИСТРАЦИЯ МУНИЦИПАЛЬНОГО ОБРАЗОВАНИЯ ГОРОД-КУРОРТ ГЕЛЕНДЖИК

ПОСТАНОВЛЕНИЕ

от 17 марта 2025 года

№ 464

г. Геленджик

О внесении изменений в пункт 3 постановления администрации муниципального образования город-курорт Геленджик от 15 мая 2024 года №879 «Об условиях приватизации муниципального унитарного предприятия муниципального образования город-курорт Геленджик «Управление капитального строительства» (в редакции постановления администрации муниципального образования город-курорт Геленджик от 27 сентября 2024 года №1992)

В связи с кадровыми изменениями в администрации муниципального образования город-курорт Геленджик, руководствуясь статьями 7, 37, 47, 50, 51 Федерального закона от 6 октября 2003 года №131-ФЗ «Об общих принципах организации местного самоуправления в Российской Федерации» (в редакции Федерального закона от 13 декабря 2024 года №471-ФЗ), Федеральным законом от 21 декабря 2001 года №178-ФЗ «О приватизации государственного и муниципального имущества» (в редакции Федерального закона от 30 ноября 2024 года №444-ФЗ), Положением о порядке управления и распоряжения имуществом, находящимся в собственности муниципального образования город-курорт Геленджик, утвержденным решением Думы муниципального образования город-курорт Геленджик от 26 августа 2014 года №164 (в редакции решения Думы муниципального образования город-курорт

Геленджик от 30 сентября 2024 года №144), статьями 8, 33, 72, 76, 77 Устава муниципального образования город-курорт Геленджик, п о с т а н о в л я ю:

1. Внести в пункт 3 постановления администрации муниципального образования город-курорт Геленджик от 15 мая 2024 года №879 «Об условиях приватизации муниципального унитарного предприятия муниципального образования город-курорт Геленджик «Управление капитального строительства» (в редакции постановления администрации муниципального образования город-курорт Геленджик от 27 сентября 2024 года №1992) следующие изменения:

1) в подпункте 2 слова «Мельников Александр Сергеевич» заменить словами «Антипова Владимира Владимировича», слова «Вершинина Олега Тихоновича» заменить словами «Аскерова Виталия Султановича»;

2) в подпункте 3 слова «Грачева Андрея Андреевича» заменить словами «Антипова Владимира Владимировича».

2. Разместить настоящее постановление на официальном сайте Российской Федерации для размещения информации о проведении торгов, определенном Правительством Российской Федерации, в информационно-телекоммуникационной сети «Интернет» (www.torgi.gov.ru), на официальном сайте администрации муниципального образования город-курорт Геленджик в информационно-телекоммуникационной сети «Интернет» (admigel.ru) в течение 10 дней со дня его принятия.

3. Опубликовать настоящее постановление в печатном средстве массовой информации «Официальный вестник органов местного самоуправления муниципального образования город-курорт Геленджик».

4. Постановление вступает в силу со дня его подписания.

А.А. Богодистов, глава муниципального образования город-курорт Геленджик



**АДМИНИСТРАЦИЯ МУНИЦИПАЛЬНОГО ОБРАЗОВАНИЯ
ГОРОД-КУРОРТ ГЕЛЕНДЖИК**

ПОСТАНОВЛЕНИЕ

от 17 марта 2025 года

№ 468

г. Геленджик

О закреплении территорий муниципального образования город-курорт Геленджик за муниципальными дошкольными образовательными учреждениями муниципального образования город-курорт Геленджик в 2025 году

В целях обеспечения учета детей, подлежащих обучению по образовательным программам дошкольного образования, проживающих на территории муниципального образования город-курорт Геленджик, руководствуясь статьей 9 Федерального закона от 29 декабря 2012 года № 273-ФЗ «Об образовании в Российской Федерации» (в редакции Федерального закона от 28 декабря 2024 года №557-ФЗ), статьями 16, 37 Федерального закона от 6 октября 2003 года №131-ФЗ «Об общих принципах организации местного самоуправления в Российской Федерации» (в редакции Федерального закона от 13 декабря 2024 года №471-ФЗ), приказом Министерства просвещения Российской Федерации от 15 мая 2020 года №236 «Об утверждении Порядка приема на обучение по образовательным программам дошкольного образования» (в редакции приказа Министерства просвещения Российской Федерации от 23 января 2023 года №50), статьями 8, 33, 72 Устава муниципального образования город-курорт Геленджик, **п о с т а н о в л я ю:**

1.Закрепить территории муниципального образования город-курорт Геленджик за муниципальными дошкольными образовательными учреждениями муниципального образования город-курорт Геленджик в 2025 году (прилагается).

2.Управлению образования администрации муниципального образования город-курорт Геленджик (Попова) направить копию настоящего постановления в муниципальные дошкольные образовательные учреждения муниципального образования город-курорт Геленджик.

3.Опубликовать настоящее постановление в печатном средстве массовой информации «Официальный вестник органов местного самоуправления муниципального образования город-курорт Геленджик» и разместить на официальном сайте администрации муниципального образования город-курорт Геленджик в информационно-телекоммуникационной сети «Интернет» (admigel.ru).

4.Контроль за выполнением настоящего постановления возложить на заместителя главы муниципального образования город-курорт Геленджик Скорикову Я.В.

5.Постановление вступает в силу со дня его обнародования.

А.А. Богодистов, глава муниципального образования город-курорт Геленджик

Приложение
к постановлению администрации
муниципального образования
город-курорт Геленджик
от 17.03.2025 № 468

СПИСОК

территорий муниципального образования город-курорт Геленджик,
закрепленных за муниципальными дошкольными
образовательными учреждениями муниципального
образования город-курорт Геленджик в 2025 году

№ п/п	Наименование муниципального дошкольного образовательного учреждения	Территория
1	2	3
1	муниципальное бюджетное дошкольное образовательное учреждение «Центр развития ребенка – детский сад №1 «Аист» муниципального образования город- курорт Геленджик	г. Геленджик: микрорайон Парус, д. 19а; ул. Грибоедова: д. 56, 58, 60а, 60, 62, 64; ул. Молодёжная: д. 1, 2, 3, 4, 5; пер. Ломоносова: д. 14, 16; ул. Леселидзе: д. 1, 5, 21а; улицы: Рыбникова, Казакова, Майи Осичевой, Куропятникова, Мироненко, Любимова, Евменьева, Георгия Милляра, Пастернацкого; проезд Капитана Соколова
2	муниципальное бюджетное дошкольное образовательное учреждение «Центр развития ребенка – детский сад №2 «Светлячок» муниципального образования город-курорт Геленджик	г. Геленджик: от д.2 по ул. Морской по четной стороне до автовокзала; ул. Ленина (нечетная сторона); ул. Курортная от ул. Тургенева до конца; ул. Суворова от ул. Морской до ул. Кирова; улицы: Чернышевского, Фурманова, Фрунзе, Череватенко, Ходенко, Адмирала Холостякова, генерала Раевского, Кавказская, Объездная, Верхняя, Новая, Кравцова, Средняя, Циолковского, Писарева, Одесская; переулки: Верхний, Новый

1	2	3
3	муниципальное бюджетное дошкольное образовательное учреждение детский сад общеразвивающего вида №3 «Тополек» муниципального образования город-курорт Геленджик	г. Геленджик: улицы: Новороссийская, Школьная, Таманская, Керченская, Прибойная, Первомайская, Чапаева; переулки: Первомайский, Южный; ул. Декабристов (нечетная сторона) до пересечения с ул. Новороссийской; ул. Новороссийская от д. 17 до конца и от д. 22 до конца; ул. Пионерская (нечетная сторона) до пересечения с ул. Островского (четная сторона); ул. Приморская от ул. Грибоедова до ул. Кирова; ул. Кирова от д. 1 до конца и от д. 14 до конца; ул. Шевченко от д. 12 до д. 68 и от д. 3 до д. 55; ул. Тельмана от д. 11 до конца и от д. 12 до конца; ул. Колхозная от д. 17 до конца и от д. 28 до конца; ул. Чайковского до ул. Новороссийской; ул. Советская до ул. Новороссийской; ул. Островского (четная сторона) от д. 2 до д. 78; ул. Киевская от ул. Кирова до конца
4	муниципальное автономное дошкольное образовательное учреждение детский сад №4 «Спутник» муниципального образования город-курорт Геленджик	г. Геленджик: улицы: Ленина (четная сторона), Розы Люксембург; ул. Горького до ул. Розы Люксембург; ул. Кирова от ул. Островского до конца; ул. Херсонская от ул. Ленина до ул. Кирова, в том числе ул. Херсонская, д. 22; ул. Октябрьская от ул. Ленина до ул. Кирова; ул. Толстого от ул. Ленина до ул. Кирова; проспект Геленджикский от ул. Ленина до ул. Степной, ул. Киевская до ул. Кирова, ул. Кубанская до ул. Кирова, ул. Красных партизан до ул. Кирова
5	муниципальное автономное дошкольное образовательное учреждение детский сад №5 «Морячок» муниципального образования город-курорт Геленджик	г. Геленджик: микрорайон Марьинский; улицы: Саинкова, Придорожная, Ручейная, Родниковая, Панорамная, Обзорная, Глебова, Греческая, Туристическая, Розовая, Зеленая, Мирная, Овражная, Сибирская, Уральская, Камчатская, Ореховая, Алычовая, Вишнёвая, Клубничная, Сосновая, Персиковая, Предгорная, Лесная, Вербовая, Агатова, Золотодолинская, Жемчужная, Малахитовая, Мускатная; переулки: Тбилисский, 1-й Родниковый, 2-й Родниковый, Куприянова, Ясеньевый, Виноградный

1	2	3
6	муниципальное бюджетное дошкольное образовательное учреждение детский сад №6 «Ромашка» муниципального образования город-курорт Геленджик	г. Геленджик: микрорайон Тонкий мыс, жилые помещения, расположенные на территории санаториев, баз отдыха
7	муниципальное бюджетное дошкольное образовательное учреждение детский сад №7 «Чебурашка» муниципального образования город-курорт Геленджик	с. Кабардинка: Пенайский маяк; Сухумское шоссе; Трубецкая щель; улицы: Революционная, Пионерская, Корницкого, Зеленая, Новороссийская, Советов, Акварельная, Тропинина; переулки: Корницкого, Лазурный; хут. Афонка
8	муниципальное бюджетное дошкольное образовательное учреждение детский сад общеразвивающего вида №8 «Буратино» муниципального образования город-курорт Геленджик	с. Архипо-Осиповка: улицы: Кленовая, Зелёная, Рабочая, Степная, Мира, Сосновая щель, генерала Лопухина, лётчика Шульженко, Риммы Ивановой, Платановая, Новая, Ковалева щель; переулки: Джубгский, Славянский, Глухой, Чайковского, Больничный, Дачный, Первомайский, Казачий, Виноградный, Малый, Восточный, Южный, Дорожный, Еловый, Кленовый, Сосновый, Лиловый, Тополиный
9	муниципальное бюджетное дошкольное образовательное учреждение детский сад общеразвивающего вида №9 «Солнышко» муниципального образования город-курорт Геленджик	г. Геленджик: улицы Красногвардейская, Ульяновская, Заставная, Чкалова, Матросова, Черноморская, Полевая от ул. Крымской до ул. Гринченко, Приморская от ул. Крымской до ул. Гринченко (четная сторона), переулок Западный, ул. Крымская (за исключением микрорайона ЖК «Черноморский-2»)
10	муниципальное бюджетное дошкольное образовательное учреждение детский сад общеразвивающего вида №10 «Аленушка» муниципального образования город-курорт Геленджик	с. Архипо-Осиповка: улицы: Вишневая, Ореховая, Садовая, Морская, Советская, Санаторная, Жуковского, Вуланская, Новороссийская, Гоголя, Заречная, Кирпичная, Лесная, Альпийская, Янтарная, Курортная, Яблонева, Береговая, Луговая; проезд Спортивный

1	2	3
11	муниципальное бюджетное дошкольное образовательное учреждение детский сад №11 «Радость» муниципального образования город-курорт Геленджик	хут. Джанхот; с. Дивноморское: улицы Дивная, Muskатная, Курортная, Виноградная, Приморская, Кирова до ул. Ленина, Ленина, Черноморская; переулки: Светлый, Солнечный, Совхозный
12	муниципальное автономное дошкольное образовательное учреждение детский сад №12 «Маленькая страна» муниципального образования город-курорт Геленджик	г. Геленджик: улицы: Витебская, Олега Анофриева, Александра Савушкина, Дмитрия Легейдо, Цыганкова, Тоцкого, Лютенко, Кузина, Алексея Генералова, Иванова, Жуковского, Маяковского, Дивноморская от пер. Соснового до ул. Маяковского, Островского от пер. Соснового до ул. Маяковского, переулки: Жуковского, Сосновый; проезд Алфеева
13	муниципальное бюджетное дошкольное образовательное учреждение детский сад №13 «Октябренок» муниципального образования город-курорт Геленджик	с. Кабардинка: Сухумское шоссе; улицы: Горная, Степная, Пролетарская, Солнечная, Совхозная, Геленджикская, Янтарная, Луговая, Коллективная, капитана Зубкова, Бестужева, Кедровая, Платановая, Греческая; переулки: Прохладный, Горный, Южный, Восточный
14	муниципальное бюджетное дошкольное образовательное учреждение детский сад №14 «Ветерок» муниципального образования город-курорт Геленджик	с. Марьина Роща, с. Виноградное
15	муниципальное бюджетное дошкольное образовательное учреждение детский сад №15 «Ласточка» муниципального образования город-курорт Геленджик	г. Геленджик: улицы: Степная, Пионерская от ул. Куникова, Мичурина от ул. Куникова, Куникова, Октябрьская, Толстого, Херсонская от ул. Пионерской до конца, Сурикова, Островского от ул. Пионерской до пер. Соснового, Кабардинская, Геленджикская, Грина, Крамского, Левитана, Дивноморская до пер. Соснового, ул. Прасковеевская; пер. Восточный от ул. Куникова до конца; проспект Геленджикский от ул. Степной до ул. Жуковского

1	2	3
16	муниципальное бюджетное дошкольное образовательное учреждение детский сад №16 «Ивушка» муниципального образования город-курорт Геленджик	с. Дивноморское: улицы: Короленко (нечетная сторона), Горная от ул. Короленко до конца, О. Кошевого, Можжевельная, Кленовая, Березовая, Платановая, Каштановая, Полевая, Северная; пер. Мурманский
17	муниципальное автономное дошкольное образовательное учреждение детский сад №17 «Улыбка» муниципального образования город-курорт Геленджик	с. Кабардинка: улицы: Спортивная от начала до ул. Революционной, Дообская, Абрикосовая, Ореховая, Каштановая, Кизиловая, Виноградная, Радужная, Октябрьская, Приветливая, Новая, Дружбы, Мира, Восточная, Черноморская; переулки: Прохладный, Вишневый, Грушовый, Южный Тихий; Дообский маяк; пансионат «Восток»; в/ч 26345
18	муниципальное автономное дошкольное образовательное учреждение детский сад №18 «Родничок» муниципального образования город-курорт Геленджик	с. Возрождение, хут. Широкая Щель
19	муниципальное бюджетное дошкольное образовательное учреждение детский сад №19 «Золотой петушок» муниципального образования город-курорт Геленджик	с. Пшада, хут. Широкая Пшадская Щель
20	муниципальное бюджетное дошкольное образовательное учреждение детский сад №20 «Красная шапочка» муниципального образования город-курорт Геленджик	с. Михайловский Перевал

1	2	3
21	муниципальное бюджетное дошкольное образовательное учреждение детский сад №21 «Теремок» муниципального образования город-курорт Геленджик	с. Береговое, хут. Бетта, с. Криница
22	муниципальное бюджетное дошкольное образовательное учреждение детский сад №22 «Колокольчик» муниципального образования город-курорт Геленджик	с. Текос
23	муниципальное бюджетное дошкольное образовательное учреждение детский сад №23 «Золотой ключик» муниципального образования город-курорт Геленджик	с. Архипо-Осиповка: микрорайон Горный; улицы: Красных Партизан, Южная, Северная, Армейская, Колхозная, Школьная, Удалова, Строителей, Высокая, Медовая, Ясная, Почтовая; переулки: Лесной, Заводской, Счастливый, Базарный; Персиковая поляна
24	муниципальное бюджетное дошкольное образовательное учреждение детский сад №24 «Колосок» муниципального образования город-курорт Геленджик	с. Тешебс
25	муниципальное бюджетное дошкольное образовательное учреждение детский сад №25 «Золотая рыбка» муниципального образования город-курорт Геленджик	г. Геленджик: улицы: Дивноморская от ул. Маяковского до конца, Островского от ул. Маяковского до конца, Маяковского, Калистратова, Покровского, Знаменской, Аграрная, проезд Андриади, проспект Геленджикский от ул. Жуковского до конца, Сухумское шоссе 3-й км

1	2	3
26	муниципальное бюджетное дошкольное образовательное учреждение детский сад №26 «Журавушка» муниципального образования город-курорт Геленджик	г. Геленджик: микрорайон Голубая бухта, СНТ «Лесник», «Виноградарь»
27	муниципальное бюджетное дошкольное образовательное учреждение детский сад №28 «Ладушки» муниципального образования город-курорт Геленджик	г. Геленджик: проспект Геленджикский от ул. Морской до ул. Туристической (не включая ул. Туристическую); ул. Мира, ул. Морская (нечетная сторона) от д. 1 до пересечения с ул. Тургенева; ул. Тургенева от ул. Морской до ул. Шмидта; ул. Шмидта до ул. Новой; улицы: Некрасова, Халтурина, Горная, Добролюбова, Короленко, Пушкина, Гоголя, Толбухина, Суворова от ул. Морской до ул. Шмидта, Курортная, Баргузинская, Магнитная, Анапская, Короленко, Больничная, Лавровая, Любимая; переулки: Больничный, Рубиновый; проезды: Вольный, Солнечный, Славный, Казачий
28	муниципальное бюджетное дошкольное образовательное учреждение детский сад комбинированного вида №29 «Мальвина» муниципального образования город-курорт Геленджик	с. Дивноморское: улицы: Короленко (четная сторона), Горная до ул. Короленко, Голубодальская, Октябрьская, Мичурина, Кирова от ул. Ленина, Партизанская, Сосновая, Прокопца, Студенческая; Приморский бульвар; переулок Южный; с. Прасковеевка
29	муниципальное бюджетное дошкольное образовательное учреждение детский сад компенсирующего вида №30 «Лукоморье» муниципального образования город-курорт Геленджик	г. Геленджик: от ул. Гагарина (нечетная сторона) – угол ул. Куйбышева до ул. Советской – угол ул. Куйбышева; ул. Советская от ул. Куйбышева до конца; от ул. Советской – угол ул. Поленова до ул. Озерной (не включая ул. Озерную); переулки: Военный, 1-й Сибирский, 2-й Сибирский; улицы: Связистов, Васнецова, Левицкого, Рокотова, Шишкина, Куприна, Малевича

1	2	3
30	муниципальное бюджетное дошкольное образовательное учреждение «Центр развития ребенка – детский сад №31 «Березка» муниципального образования город-курорт Геленджик	г. Геленджик: от ул. Гринченко – угол ул. Леселидзе до ул. Декабристов – угол ул. Совхозной (не включая ул. Совхозную); от ул. Гринченко – угол ул. Красногвардейской (не включая ул. Красногвардейскую) до ул. Декабристов (четная сторона), ул. Крымская, 22 (ЖК «Черноморский-2»); улицы: Южная, Черноморская, Леселидзе (четная сторона), Полевая от начала до ул. Гринченко
31	муниципальное бюджетное дошкольное образовательное учреждение детский сад компенсирующего вида №32 «Сказка» муниципального образования город-курорт Геленджик	г. Геленджик: улицы: Декабристов (нечетная сторона) от ул. Новороссийской до ул. Совхозной, Севастопольская от ул. Декабристов до ул. Советской, Советская от ул. Новороссийской до ул. Поленова, Ватутина до ул. Декабристов, Чайковского от ул. Новороссийской до конца, Энгельса, Куйбышева, Крупской, Белинского, Поленова, Нахимова, Вильямса, Тимирязева, Куникова, Кленовая, А. Блока от ул. Мичурина до ул. Янтарной; переулки: Есенина, Ахматовой, Вильямса
32	муниципальное автономное дошкольное образовательное учреждение детский сад №33 «Ягодка» муниципального образования город-курорт Геленджик	с. Адербиевка, пос. Светлый
33	муниципальное бюджетное дошкольное образовательное учреждение «Центр развития ребенка – детский сад №34 «Рябинушка» муниципального образования город-курорт Геленджик	г. Геленджик: микрорайон Парус: д. 3, 4, 6, 7, 8, 9, 10, 11, 12, 13, 17, 18, 20, 22, 23, 24; ул. Грибоедова, д. 29, 31; улицы: Фадеева от Новороссийской до конца, ул. Орджоникидзе, ул. Курзальная от ул. Новороссийской до конца, ул. Совхозная от начала до ул. Курзальной, СТ «Сосновое»

1	2	3
34	муниципальное бюджетное дошкольное образовательное учреждение детский сад общеразвивающего вида №35 «Калинка» муниципального образования город-курорт Геленджик	г. Геленджик: улицы: Вишневая, Калинина, Свердлова от ул. Совхозной до ул. Гагарина, Совхозная от ул. Курзальной до конца; Ватутина, Майская, Звездная, Кузнецова, Озерная, Репина, Волнухина, Рублева, Светлая, Цветочная, Кончаловского, Кустодиева, Айвазовского
35	муниципальное бюджетное дошкольное образовательное учреждение детский сад №36 «Василек» муниципального образования город-курорт Геленджик	с. Кабардинка: улицы: Мира, Дружбы, Школьная, Партизанская, Спортивная от ул. Революционной до конца, Ягодная, Родниковая, Генерала Корецкого; переулки: Строителей, Школьный, Горный, Смородиновый
36	муниципальное бюджетное дошкольное образовательное учреждение детский сад №37 «Якорек» муниципального образования город-курорт Геленджик	г. Геленджик: микрорайон Северный; микрорайон Западный; ул. Маршала Жукова, д. 1, корпуса: 1, 2, 3, 4, 5, 6; д. 3, улица Солнцедарская; СНТ «Рассвет», «Ветеран»

Е.В. Попова, начальник управления образования администрации
муниципального образования город-курорт Геленджик



**АДМИНИСТРАЦИЯ МУНИЦИПАЛЬНОГО ОБРАЗОВАНИЯ
ГОРОД-КУРОРТ ГЕЛЕНДЖИК**

ПОСТАНОВЛЕНИЕ

от 18 марта 2025 года

№ 472

г. Геленджик

**О признании утратившим силу постановления администрации
муниципального образования город-курорт Геленджик
от 13 мая 2016 года №1476 «Об утверждении стоимости (цены)
услуги перегрузке и транспортированию твердых коммунальных
отходов, оказываемой муниципальным унитарным
предприятием благоустройства и хозяйственного обеспечения
муниципального образования город-курорт Геленджик»**

В связи с реорганизацией муниципального унитарного предприятия благоустройства и хозяйственного обеспечения муниципального образования город-курорт Геленджик в общество с ограниченной ответственностью «Благоустройство и хозяйственное обеспечение» в соответствии с решением Думы муниципального образования город-курорт Геленджик от 10 ноября 2023 года №16 «Об утверждении Плана приватизации муниципального имущества, находящегося в собственности муниципального образования город-курорт Геленджик, на 2024 год» (в редакции решения Думы муниципального образования город-курорт Геленджик от 26 декабря 2023 года №33), постановлением администрации муниципального образования город-курорт Геленджик от 15 мая 2024 года №881 «Об условиях приватизации муниципального унитарного предприятия благоустройства и хозяйственного обеспечения муниципального образования город-курорт Геленджик» (в редакции постановления администрации муниципального образования город-курорт Геленджик от 17 декабря 2024 года №2690), руководствуясь статьями 7, 16, 17, 37 Федерального закона от 6 октября 2003 года №131-ФЗ «Об общих принципах организации местного самоуправления в Российской Федерации» (в редакции Федерального закона от 13 декабря 2024 года №471-ФЗ), решением Думы муниципального образования город-курорт Геленджик от 17 апреля 2007 года №341 «О порядке согласования и утверждения цен (тарифов) на платные услуги, оказываемые муниципальными унитарными предприятиями и учреждениями муниципального образования город-курорт Геленджик» (в редакции решения Думы муниципального образования город-курорт Геленджик от 28 августа 2012 года №794), статьями

8, 10, 33, 72 Устава муниципального образования город-курорт Геленджик, постановляю:

1. Признать утратившим силу постановление администрации муниципального образования город-курорт Геленджик от 13 мая 2016 года №1476 «Об утверждении стоимости (цены) услуги перегрузке и транспортированию твердых коммунальных отходов, оказываемой муниципальным унитарным предприятием благоустройства и хозяйственного обеспечения муниципального образования город-курорт Геленджик».

2. Опубликовать настоящее постановление в печатном средстве массовой информации «Официальный вестник органов местного самоуправления муниципального образования город-курорт Геленджик» и разместить на официальном сайте администрации муниципального образования город-курорт Геленджик в информационно-телекоммуникационной сети «Интернет» (admigel.ru).

3. Постановление вступает в силу со дня его официального обнародования.

А.А. Богодистов, глава муниципального образования город-курорт Геленджик



АДМИНИСТРАЦИЯ МУНИЦИПАЛЬНОГО ОБРАЗОВАНИЯ ГОРОД-КУРОРТ ГЕЛЕНДЖИК

ПОСТАНОВЛЕНИЕ

от 18 марта 2025 года

№ 473

г. Геленджик

О внесении изменений в приложение к постановлению администрации муниципального образования город-курорт Геленджик от 16 сентября 2022 года №2057 «Об утверждении Правил разработки и утверждения административных регламентов предоставления муниципальных услуг» (в редакции постановления администрации муниципального образования город-курорт Геленджик от 2 октября 2024 года №2024)

Рассмотрев протест прокурора города Геленджика от 21 января 2025 года №7-02-2025/Прдп13-25-20030021 на постановление администрации муниципального образования город-курорт Геленджик от 16 сентября 2022 года №2057 «Об утверждении Правил разработки и утверждения административных регламентов предоставления муниципальных услуг» (в редакции постановления администрации муниципального образования город-курорт Геленджик от 2 октября 2024 года №2024), в целях приведения правовых актов администрации муниципального образования город-курорт Геленджик в соответствие с законодательством, в соответствии со статьей 13 Федерального закона от 27 июля 2010 года №210-ФЗ «Об организации предоставления государственных и муниципальных услуг» (в редакции Федерального закона от 28 декабря 2024 года №521-ФЗ), статьей 4 Федерального закона от 30 декабря 2020 года №509-ФЗ «О внесении изменений в отдельные законодательные акты Российской Федерации» (в редакции Федерального закона от 26 декабря 2024 года №494-ФЗ), постановлением Правительства Российской Федерации от 20 июля 2021 года №1228 «Об утверждении Правил разработки и утверждения административных регламентов предоставления государственных услуг, о внесении изменений в некоторые акты Правительства Российской Федерации и признании утратившими силу некоторых актов и отдельных положений актов Правительства Российской Федерации» (в редакции постановления Правительства Российской Федерации от 28 декабря 2024 года №1955-ФЗ), постановлением главы администрации (губернатора) Краснодарского края от 10 октября 2022 года №716 «Об утверждении Порядка разработки и утверждения административных регламентов предоставления государственных услуг исполнительными органами Краснодарского края и о внесении изменений в отдельные нормативные правовые акты главы администрации (губернатора) Краснодарского края» (в редакции постановления Губернатора Краснодарского края от 30 мая 2024 года №327), постановлением администрации муниципального образования город-курорт Геленджик от 10 августа 2011 года №1959 «Об антикоррупционной экспертизе нормативных правовых актов (проектов нормативных правовых актов) главы муниципального образования город-курорт Геленджик и нормативных правовых актов (проектов нормативных правовых актов) администрации муниципального образования город-курорт Геленджик» (в редакции постановления администрации муниципального образования город-курорт Геленджик от 27 февраля 2023 года №328), руководствуясь статьями 16, 37 Федерального закона от 6 октября 2003 года №131-ФЗ «Об общих принципах организации местного самоуправления в Российской Федерации» (в редакции Федерального закона от 13 декабря 2024 года №471-ФЗ), статьями 8, 33, 36, 72 Устава муниципального образования город-курорт Геленджик, п о с т а н о в л я ю:

1. Удовлетворить протест прокурора города Геленджика от 21 января 2025 года №7-02-2025/Прдп13-25-20030021 на постановление администрации муниципального образования город-курорт Геленджик от 16 сентября 2022 года №2057 «Об утверждении Правил разработки и утверждения административных регламентов предоставления муниципальных услуг» (в редакции постановления администрации муниципального образования город-курорт Геленджик от 2 октября 2024 года №2024).

2. Внести в приложение к постановлению администрации муниципального образования город-курорт Геленджик от 16 сентября 2022 года №2057 «Об утверждении Правил разработки и утверждения административных регламентов предоставления муниципальных услуг» (в редакции постановления администрации муниципального образования город-курорт Геленджик от 2 октября 2024 года №2024) изменения, изложив его в новой редакции (прилагается).

3. Опубликовать настоящее постановление в печатном средстве массовой информации «Официальный вестник органов местного самоуправления муниципального образования город-курорт Геленджик» и разместить на официальном сайте администрации муниципального образования город-курорт Геленджик» в информационно-телекоммуникационной сети «Интернет» (admigel.ru).

4. Постановление вступает в силу со дня его официального обнародования.

А.А. Богодистов, глава муниципального образования город-курорт Геленджик

Приложение
к постановлению администрации
муниципального образования
город-курорт Геленджик
от 18.03.2025 № 473

«Приложение

УТВЕРЖДЕНЫ
постановлением администрации
муниципального образования
город-курорт Геленджик
от 16 сентября 2022 года №2057
(в редакции постановления
администрации муниципального
образования город-курорт Геленджик
от 18.03.2025 № 473)

ПРАВИЛА
разработки и утверждения административных
регламентов предоставления муниципальных услуг

1. Общие положения

1.1. Правила разработки и утверждения административных регламентов предоставления муниципальных услуг (далее – Правила) устанавливают порядок разработки и утверждения административных регламентов предоставления муниципальных услуг администрацией муниципального образования город-курорт Геленджик (далее – административный регламент).

Положения Правил в части использования федеральной государственной информационной системы «Федеральный реестр государственных и муниципальных услуг (функций)» (далее – реестр услуг) применяются при наличии технической возможности.

До завершения сроков утверждения административных регламентов, установленных распоряжением главы администрации (губернатора) Краснодарского края от 16 августа 2022 года №346-р «Об утверждении плана-графика приведения административных регламентов предоставления государственных услуг исполнительных органов Краснодарского края и муниципальных услуг органов местного самоуправления в Краснодарском крае в соответствии с требованиями Федерального закона от 27 июля 2010 года №210-ФЗ «Об организации предоставления государственных и муниципальных услуг», допускается разработка, согласование, проведение экспертизы проектов административных регламентов, а также утверждение согласованных административных регламентов на бумажном носителе, без использования программно-технических средств реестра услуг, при соблюдении условий, установленных абзацем первым пункта 1.3 Правил.

Структура и содержание проектов административных регламентов, подготовленных на бумажном носителе без использования программно-технических средств реестра услуг, должны соответствовать разделу 2 настоящих Правил.

1.2. Административные регламенты разрабатываются администрацией муниципального образования город-курорт Геленджик, предоставляющей муниципальные услуги, через отраслевые, функциональные, территориальные органы администрации муниципального образования город-курорт Геленджик, к сфере деятельности которых относится организация предоставления соответствующих муниципальных услуг (далее – органы, предоставляющие муниципальные услуги), и утверждаются органом, предоставляющим муниципальные услуги.

1.3. Административные регламенты разрабатываются в соответствии с федеральными законами, нормативными правовыми актами Президента Российской Федерации и Правительства Российской Федерации, нормативными правовыми актами Краснодарского края, а также в соответствии с единым стандартом предоставления муниципальной услуги (при его наличии) после публикации сведений о муниципальной услуге в реестр услуг и

утверждаются администрацией муниципального образования город-курорт Геленджик.

В случае если нормативным правовым актом, устанавливающим конкретное полномочие органа, предоставляющего муниципальную услугу, предусмотрено принятие отдельного нормативного правового акта, устанавливающего порядок осуществления такого полномочия, наряду с разработкой этого нормативного правового акта подлежит утверждению административный регламент предоставления соответствующей муниципальной услуги. При этом указанным порядком осуществления полномочия, утвержденным соответствующим нормативным правовым актом, не регулируются вопросы, относящиеся к предмету регулирования административного регламента в соответствии с Правилами.

1.4. Разработка, согласование административных регламентов осуществляется органами администрации, предоставляющими муниципальные услуги, с использованием программно-технических средств реестра услуг.

Проведение экспертизы административных регламентов осуществляется администрацией муниципального образования город-курорт Геленджик в лице управления экономики администрации муниципального образования город-курорт Геленджик, уполномоченного на проведение экспертизы (далее – уполномоченный орган), с использованием программно-технических средств реестра услуг.

Утверждение административных регламентов осуществляется органом, предоставляющим муниципальные услуги, с использованием программно-технических средств реестра услуг.

1.5. Разработка административных регламентов включает следующие этапы:

1) внесение в реестр услуг органом администрации, предоставляющим муниципальную услугу, сведений о муниципальной услуге, в том числе о логически обособленных последовательностях административных действий при ее предоставлении (далее - административные процедуры);

2) автоматическое формирование из сведений, указанных в подпункте 1 настоящего пункта, проекта административного регламента в соответствии с требованиями к структуре и содержанию административных регламентов, установленными разделом 2 Правил;

3) анализ, доработка (при необходимости) органом, предоставляющим муниципальную услугу, проекта административного регламента, сформированного в соответствии с подпунктом 2 настоящего пункта, и его загрузка в реестр услуг;

4) проведение в отношении проекта административного регламента, сформированного в соответствии с подпунктом 3 настоящего пункта, процедур, предусмотренных разделам 2 и 3 настоящих Правил.

1.6. Сведения о муниципальной услуге, указанные в подпункте 1 пункта

1.5 Правил, должны быть достаточны для:

- определения всех возможных категорий заявителей, обратившихся за одним результатом предоставления муниципальной услуги и объединенных общими признаками;

- описания уникальных для каждой категории заявителей, указанной в абзаце втором настоящего пункта, сроков и порядка осуществления административных процедур, в том числе сведений о составе документов и (или) информации, необходимых для предоставления муниципальной услуги, основаниях для отказа в приеме таких документов и (или) информации, основаниях для приостановления предоставления муниципальной услуги, а также о максимальном сроке предоставления муниципальной услуги (далее - вариант предоставления муниципальной услуги).

1.7. При разработке административных регламентов орган, предоставляющий муниципальные услуги, предусматривает оптимизацию (повышение качества) предоставления муниципальных услуг, в том числе возможность предоставления муниципальной услуги в упреждающем (проактивном) режиме, многоканальность и экстерриториальность получения муниципальных услуг, описания всех вариантов предоставления муниципальной услуги, устранение избыточных административных процедур и сроков их осуществления, а также документов и (или) информации, требуемых для получения муниципальной услуги, внедрение реестровой модели предоставления муниципальных услуг, а также внедрение иных принципов предоставления муниципальных услуг, предусмотренных Федеральным законом от 27 июля 2010 года №210-ФЗ «Об организации предоставления государственных и муниципальных услуг» (далее – Федеральный закон №210-ФЗ).

1.8. Наименование административных регламентов определяется органом администрации, предоставляющим муниципальные услуги, с учетом формулировки нормативного правового акта, которым предусмотрена соответствующая муниципальная услуга.

2. Требования к структуре и содержанию административных регламентов

2.1. В административный регламент включаются следующие разделы:

- 1) общие положения;
- 2) стандарт предоставления муниципальной услуги;
- 3) состав, последовательность и сроки выполнения административных процедур;
- 4) иные положения, предусмотренные нормативным правовым актом Правительства Российской Федерации.

2.2. В раздел «Общие положения» включаются следующие положения:

- 1) предмет регулирования административного регламента;
- 2) круг заявителей;
- 3) требование предоставления заявителю муниципальной услуги в соответствии с вариантом предоставления муниципальной услуги, соответствующим признакам заявителя, определенным в результате анкетирования, проводимого органом, предоставляющим услугу (далее - профилирование), а также результата, за предоставлением которого обратился заявитель.

2.3. Раздел «Стандарт предоставления муниципальной услуги» состоит из следующих подразделов:

- 1) наименование муниципальной услуги;
- 2) наименование органа, предоставляющего муниципальную услугу;
- 3) результат предоставления муниципальной услуги;
- 4) срок предоставления муниципальной услуги;
- 5) исчерпывающий перечень документов, необходимых в соответствии с законодательными или иными нормативными правовыми актами для предоставления муниципальной услуги, с разделением на документы и информацию, которые заявитель должен представить самостоятельно, и документы, которые заявитель вправе представить по собственной инициативе, так как они подлежат представлению в рамках межведомственного информационного взаимодействия;
- 6) исчерпывающий перечень оснований для отказа в приеме документов, необходимых для предоставления муниципальной услуги;
- 7) исчерпывающий перечень оснований для приостановления предоставления муниципальной услуги или отказа в предоставлении муниципальной услуги;
- 8) размер платы, взимаемой с заявителя при предоставлении муниципальной услуги, и способы ее взимания;
- 9) максимальный срок ожидания в очереди при подаче заявителем запроса о предоставлении муниципальной услуги и при получении результата предоставления муниципальной услуги в случае обращения заявителя непосредственно в орган, предоставляющий муниципальные услуги, или многофункциональный центр;
- 10) срок регистрации запроса заявителя о предоставлении муниципальной услуги;
- 11) требования к помещениям, в которых предоставляются муниципальные услуги, к залу ожидания, местам для заполнения запросов о предоставлении муниципальной услуги, информационным стендам с образцами их заполнения и перечнем документов и (или) информации, необходимых для предоставления каждой муниципальной услуги, в том числе к обеспечению доступности для инвалидов указанных объектов в соответствии с законодательством Российской Федерации о социальной защите инвалидов;

12) показатели доступности и качества муниципальной услуги;

13) иные требования к предоставлению муниципальной услуги, в том числе учитывающие особенности предоставления муниципальных услуг в многофункциональных центрах и особенности предоставления муниципальных услуг в электронной форме.

2.4. Подраздел «Наименование органа, предоставляющего муниципальную услугу» должен включать следующие положения:

1) полное наименование органа, предоставляющего муниципальную услугу;

2) возможность (невозможность) принятия многофункциональным центром решения об отказе в приеме запроса и документов и (или) информации, необходимых для предоставления муниципальной услуги (в случае если запрос о предоставлении муниципальной услуги может быть подан в многофункциональный центр).

Если муниципальная услуга предоставляется без участия многофункционального центра, то необходимо это указать.

2.5. Подраздел «Результат предоставления муниципальной услуги» должен включать следующие положения:

- наименование результата (результатов) предоставления муниципальной услуги;

- наименование документа, содержащего решение о предоставлении муниципальной услуги, на основании которого заявителю предоставляется результат муниципальной услуги (при наличии);

- наименование информационной системы (при наличии), в которой фиксируется факт получения заявителем результата предоставления муниципальной услуги (в случае если результатом предоставления муниципальной услуги является реестровая запись);

- способ получения результата предоставления муниципальной услуги.

2.6. Положения, указанные в пункте 2.5 Правил, приводятся для каждого варианта предоставления муниципальной услуги в содержащих описания таких вариантов подразделах административного регламента.

2.7. Подраздел «Срок предоставления муниципальной услуги» должен включать сведения о максимальном сроке предоставления муниципальной услуги, который исчисляется со дня регистрации запроса и документов и (или) информации, необходимых для предоставления муниципальной услуги:

- в органе, предоставляющем муниципальную услугу, в том числе в случае, если запрос и документы и (или) информация, необходимые для предоставления муниципальной услуги, поданы заявителем посредством почтового отправления в орган, предоставляющий муниципальную услугу;

- в федеральной государственной информационной системе «Единый портал государственных и муниципальных услуг (функций)» (далее - Единый портал государственных и муниципальных услуг), в региональной

государственной информационной системе «Портал государственных и муниципальных услуг (функций) Краснодарского края» (далее – Портал Краснодарского края), на официальном сайте органа, предоставляющего муниципальную услугу;

- в многофункциональном центре в случае, если запрос и документы и (или) информация, необходимые для предоставления муниципальной услуги, поданы заявителем в многофункциональном центре.

Максимальный срок предоставления муниципальной услуги для каждого варианта предоставления муниципальной услуги приводится в содержащих описания таких вариантов подразделах административного регламента.

2.8. Подраздел «Исчерпывающий перечень документов, необходимых для предоставления муниципальной услуги» должен включать сведения о приведении исчерпывающего перечня документов, необходимых в соответствии с законодательными и иными нормативными правовыми актами для предоставления муниципальной услуги, с разделением на документы и информацию, которые заявитель должен представить самостоятельно, и документы, которые заявитель вправе представить по собственной инициативе, так как они подлежат представлению в рамках межведомственного информационного взаимодействия, только в подразделах административного регламента, содержащих описания вариантов предоставления муниципальной услуги.

Формы запроса о предоставлении муниципальной услуги и иных документов, подаваемых заявителем в связи с предоставлением муниципальной услуги, приводятся в качестве приложений к административному регламенту, за исключением случаев, когда формы указанных документов установлены актами Президента Российской Федерации, Правительства Российской Федерации или иными нормативными правовыми актами.

Способы подачи запроса о предоставлении муниципальной услуги приводятся в подразделах административного регламента, содержащих описания вариантов предоставления муниципальной услуги.

2.9. Подраздел «Исчерпывающий перечень оснований для отказа в приеме документов, необходимых для предоставления муниципальной услуги» должен включать сведения о приведении исчерпывающего перечня таких оснований только в описании административных процедур в составе описания вариантов предоставления муниципальных услуг.

В случае отсутствия таких оснований, следует указать в тексте административного регламента на их отсутствие.

2.10. Подраздел «Исчерпывающий перечень оснований для приостановления предоставления муниципальной услуги или отказа в предоставлении муниципальной услуги» должен включать сведения о приведении исчерпывающего перечня таких оснований только в описании

административных процедур в составе описания вариантов предоставления муниципальных услуг. В случае отсутствия таких оснований, следует указать в тексте административного регламента на их отсутствие.

Исчерпывающий перечень оснований для приостановления предоставления муниципальной услуги указывается в случае, если возможность приостановления предоставления муниципальной услуги предусмотрена законодательством Российской Федерации.

2.11. В подраздел «Размер платы, взимаемой с заявителя при предоставлении муниципальной услуги, и способы ее взимания» включаются следующие положения:

1) сведения о размещении на Едином портале государственных и муниципальных услуг, Портале Краснодарского края информации о размере государственной пошлины или иной платы, взимаемой за предоставление муниципальной услуги;

2) порядок и способы ее взимания в случаях, предусмотренных федеральными законами, принимаемыми в соответствии с ними иными нормативными правовыми актами Российской Федерации, нормативными правовыми актами Краснодарского края, муниципальными нормативными правовыми актами муниципального образования город-курорт Геленджик.

2.12. Подраздел «Требования к помещениям, в которых предоставляются муниципальные услуги, к залу ожидания, местам для заполнения запросов о предоставлении муниципальной услуги, информационным стендам с образцами их заполнения и перечнем документов и (или) информации, необходимых для предоставления муниципальной услуги, в том числе к обеспечению доступности для инвалидов указанных объектов в соответствии с законодательством Российской Федерации о социальной защите инвалидов» должен включать сведения о размещении на официальном сайте органа, предоставляющего муниципальную услугу, а также на Едином портале государственных и муниципальных услуг, Портале Краснодарского края требований, которым должны соответствовать такие помещения, в том числе зал ожидания, места для заполнения запросов о предоставлении муниципальной услуги, информационные стенды с образцами их заполнения и перечнем документов и (или) информации, необходимых для предоставления каждой муниципальной услуги, а также требований к обеспечению доступности для инвалидов указанных объектов в соответствии с законодательством Российской Федерации о социальной защите инвалидов.

2.13. Подраздел «Показатели качества и доступности муниципальной услуги» должен включать сведения о размещении на официальном сайте органа, предоставляющего муниципальную услугу, а также на Едином портале государственных и муниципальных услуг и Портале Краснодарского края перечня показателей качества и доступности муниципальной услуги, в том числе о доступности электронных форм документов, необходимых для

предоставления муниципальной услуги, возможности подачи запроса на получение услуги и документов в электронной форме, своевременности предоставления муниципальной услуги (отсутствии нарушений сроков предоставления муниципальной услуги), предоставлении муниципальной услуги в соответствии с вариантом предоставления муниципальной услуги, доступности инструментов совершения в электронном виде платежей, необходимых для получения муниципальной услуги, удобстве информирования заявителя о ходе предоставления муниципальной услуги, а также получения результата предоставления муниципальной услуги.

2.14. В подраздел «Иные требования к предоставлению муниципальной услуги» включаются следующие положения:

1) перечень услуг, которые являются необходимыми и обязательными для предоставления муниципальной услуги;

2) наличие или отсутствие платы за предоставление указанных в подпункте 1 настоящего пункта услуг;

3) перечень информационных систем, используемых для предоставления муниципальной услуги.

2.15. Раздел «Состав, последовательность и сроки выполнения административных процедур» определяет требования к порядку выполнения административных процедур (действий), в том числе особенности выполнения административных процедур (действий) в электронной форме, особенности выполнения административных процедур (действий) в многофункциональных центрах, и должен содержать следующие подразделы:

1) перечень вариантов предоставления муниципальной услуги, включающий в том числе варианты предоставления муниципальной услуги, необходимые для исправления допущенных опечаток и ошибок в выданных в результате предоставления муниципальной услуги документах и созданных реестровых записях и для выдачи дубликата документа, выданного по результатам предоставления муниципальной услуги (при необходимости), а также порядок оставления запроса заявителя о предоставлении муниципальной услуги без рассмотрения (при необходимости);

2) описание административной процедуры профилирования заявителя;

3) подразделы, содержащие описание вариантов предоставления муниципальной услуги.

2.16. В описание административной процедуры профилирования заявителя включаются способы и порядок определения и предъявления необходимого заявителю варианта предоставления муниципальной услуги.

В приложении к административному регламенту приводится перечень общих признаков, по которым объединяются категории заявителей, а также комбинации признаков заявителей, каждая из которых соответствует одному варианту предоставления муниципальной услуги.

2.17. Подразделы, содержащие описание вариантов предоставления

муниципальной услуги, формируются по количеству вариантов предоставления услуги, предусмотренных подпунктом 1 пункта 2.15 Правил, и должны содержать результат предоставления муниципальной услуги, перечень и описание административных процедур предоставления муниципальной услуги, а также максимальный срок предоставления муниципальной услуги в соответствии с вариантом предоставления муниципальной услуги.

2.18. В описание административной процедуры приема запроса и документов и (или) информации, необходимых для предоставления муниципальной услуги, включаются следующие положения:

1) состав запроса и перечень документов и (или) информации, необходимых для предоставления муниципальной услуги в соответствии с вариантом предоставления муниципальной услуги, а также способы подачи таких запроса и документов и (или) информации;

2) способы установления личности заявителя (представителя заявителя) для каждого способа подачи запроса и документов и (или) информации, необходимых для предоставления муниципальной услуги;

3) основания для принятия решения об отказе в приеме запроса и документов и (или) информации, а в случае отсутствия таких оснований - указание на их отсутствие;

4) орган, предоставляющий муниципальную услугу, участвующий в приеме запроса о предоставлении муниципальной услуги, в том числе сведения о возможности подачи запроса в многофункциональный центр (при наличии такой возможности);

5) возможность (невозможность) приема органом, предоставляющим муниципальную услугу, или многофункциональным центром запроса и документов и (или) информации, необходимых для предоставления муниципальной услуги, по выбору заявителя независимо от его места жительства или места пребывания (для физических лиц, включая индивидуальных предпринимателей) либо места нахождения (для юридических лиц);

б) срок регистрации запроса и документов и (или) информации, необходимых для предоставления муниципальной услуги, в органе, предоставляющем муниципальную услугу, или в многофункциональном центре.

2.19. В описание административной процедуры межведомственного информационного взаимодействия включаются:

- наименование органа (организации), в который направляется информационный запрос (при наличии), наименование используемого вида сведений (сервиса, витрины данных) - при осуществлении межведомственного информационного взаимодействия посредством федеральной государственной информационной системы «Единая система межведомственного электронного взаимодействия»;

- наименование органа (организации), в который направляется информационный запрос, срок направления информационного запроса с момента регистрации запроса заявителя о предоставлении муниципальной услуги, срок получения ответа на информационный запрос - при осуществлении межведомственного информационного взаимодействия без использования федеральной государственной информационной системы «Единая система межведомственного электронного взаимодействия».

2.20. В описание административной процедуры приостановления предоставления муниципальной услуги включаются следующие положения:

1) перечень оснований для приостановления предоставления муниципальной услуги, а в случае отсутствия таких оснований - указание на их отсутствие;

2) состав и содержание осуществляемых при приостановлении предоставления муниципальной услуги административных действий;

3) перечень оснований для возобновления предоставления муниципальной услуги;

4) срок приостановления предоставления муниципальной услуги.

2.21. В описание административной процедуры принятия решения о предоставлении (об отказе в предоставлении) муниципальной услуги включаются следующие положения:

1) основания для отказа в предоставлении муниципальной услуги, а в случае их отсутствия - указание на их отсутствие;

2) срок принятия решения о предоставлении (об отказе в предоставлении) муниципальной услуги, исчисляемый с даты получения органом, предоставляющим муниципальную услугу, всех сведений, необходимых для принятия решения.

2.22. В описание административной процедуры предоставления результата муниципальной услуги включаются следующие положения:

1) способы предоставления результата муниципальной услуги;

2) срок предоставления заявителю результата муниципальной услуги, исчисляемый со дня принятия решения о предоставлении муниципальной услуги;

3) возможность (невозможность) предоставления органом, предоставляющим муниципальную услугу, или многофункциональным центром результата муниципальной услуги по выбору заявителя независимо от его места жительства или места пребывания (для физических лиц, включая индивидуальных предпринимателей) либо места нахождения (для юридических лиц).

2.23. В описание административной процедуры получения дополнительных сведений от заявителя включаются следующие положения:

1) основания для получения от заявителя дополнительных документов и (или) информации в процессе предоставления муниципальной услуги;

2) срок, необходимый для получения таких документов и (или) информации;

3) указание на необходимость (отсутствие необходимости) для приостановления предоставления муниципальной услуги при необходимости получения от заявителя дополнительных сведений;

4) перечень органов, участвующих в административной процедуре, в случае, если они известны (при необходимости).

2.24. В описание административной процедуры, в рамках которой проводится оценка сведений о заявителе и (или) объектах, принадлежащих заявителю, и (или) иных объектах, а также знаний (навыков) заявителя на предмет их соответствия требованиям законодательства Российской Федерации (за исключением требований, которые проверяются в рамках процедуры принятия решения о предоставлении (отказе в предоставлении) муниципальной услуги) (далее - процедура оценки), включаются следующие положения:

1) наименование и продолжительность процедуры оценки;

2) субъекты, проводящие процедуру оценки;

3) объект (объекты) процедуры оценки;

4) место проведения процедуры оценки (при наличии);

5) наименование документа, являющегося результатом процедуры оценки (при наличии).

2.25. В описание административной процедуры, предполагающей осуществляемое после принятия решения о предоставлении муниципальной услуги распределение в отношении заявителя ограниченного ресурса (в том числе земельных участков, радиочастот, квот) (далее соответственно - процедура распределения ограниченного ресурса, ограниченный ресурс), включаются следующие положения:

1) способ распределения ограниченного ресурса;

2) наименование документа, являющегося результатом процедуры распределения ограниченного ресурса (при наличии), который не может являться результатом предоставления муниципальной услуги.

2.26. В случае если вариант предоставления муниципальной услуги предполагает предоставление муниципальной услуги в упреждающем (проактивном) режиме, в состав подраздела, содержащего описание варианта предоставления муниципальной услуги, включаются следующие положения:

1) указание на необходимость предварительной подачи заявителем запроса о предоставлении ему данной муниципальной услуги в упреждающем (проактивном) режиме или подачи заявителем запроса о предоставлении данной муниципальной услуги после осуществления органом администрации, предоставляющим муниципальную услугу, мероприятий в соответствии с пунктом 1 части 1 статьи 7.3 Федерального закона №210-ФЗ;

2) сведения о юридическом факте, поступление которых в информационную систему органа администрации, предоставляющего

муниципальную услугу, является основанием для предоставления заявителю данной муниципальной услуги в упреждающем (проактивном) режиме;

3) наименование информационной системы, из которой должны поступить сведения, указанные в подпункте 2 настоящего пункта, а также информационной системы органа администрации, предоставляющего муниципальную услугу, в которую должны поступить данные сведения;

4) состав, последовательность и сроки выполнения административных процедур, осуществляемых органом администрации, предоставляющим муниципальную услугу, после поступления в информационную систему данного органа сведений, указанных в подпункте 2 настоящего пункта.

3. Порядок согласования и утверждения административных регламентов

3.1. При разработке, согласовании и утверждении проектов административных регламентов применяется Инструкция по делопроизводству в администрации муниципального образования город-курорт Геленджик, утвержденная постановлением администрации муниципального образования город-курорт Геленджик от 30 июня 2021 года №1188 (далее – Инструкция по делопроизводству), за исключением особенностей, установленных Правилами.

3.2. Проект административного регламента формируется органом, предоставляющим муниципальные услуги, в порядке, предусмотренном пунктом 1.5 Правил.

3.3. Уполномоченный орган по ведению информационного ресурса реестра услуг в лице управления экономики администрации муниципального образования город-курорт Геленджик обеспечивает доступ для участия в разработке, согласовании и утверждении проекта административного регламента:

1) органам администрации, предоставляющим муниципальные услуги;

2) органам и организациям, участвующим в согласовании проекта административного регламента, в том числе по вопросу осуществления межведомственного информационного взаимодействия (далее – органы, участвующие в согласовании);

3) органу, уполномоченному на проведение экспертизы проекта административного регламента;

4) управлению делами администрации муниципального образования город-курорт Геленджик.

3.4. Органы, участвующие в согласовании, а также уполномоченный орган автоматически вносятся в формируемый после подготовки проекта административного регламента лист согласования проекта административного регламента (далее – лист согласования).

3.5. Проект административного регламента рассматривается органами,

участвующими в согласовании, в части, отнесенной к компетенции такого органа, в срок, не превышающий 5 рабочих дней с даты поступления его на согласование в реестре услуг.

3.6. Одновременно с началом процедуры согласования в целях проведения независимой антикоррупционной экспертизы проект административного регламента размещается на официальном сайте администрации муниципального образования город-курорт Геленджик» в информационно-телекоммуникационной сети «Интернет» (admigel.ru) (далее – официальный сайт администрации) в соответствии с порядком, установленным постановлением администрации муниципального образования город-курорт Геленджик от 10 августа 2011 года №1959 «Об антикоррупционной экспертизе нормативных правовых актов (проектов нормативных правовых актов) главы муниципального образования город-курорт Геленджик и нормативных правовых актов (проектов нормативных правовых актов) администрации муниципального образования город-курорт Геленджик» (далее – постановление №1959).

3.7. Антикоррупционная экспертиза проекта нормативного правового акта об утверждении административного регламента осуществляется в порядке, установленном постановлением №1959, в срок, не превышающий 14 рабочих дней.

3.8. Результатом рассмотрения проекта административного регламента органом, участвующим в согласовании, является принятие таким органом решения о согласовании или несогласовании проекта административного регламента.

При принятии решения о согласовании проекта административного регламента орган, участвующий в согласовании, проставляет отметку о согласовании проекта в листе согласования.

При принятии решения о несогласовании проекта административного регламента орган, участвующий в согласовании, вносит имеющиеся замечания в проект протокола разногласий, формируемый в реестре услуг и являющийся приложением к листу согласования.

3.9. После рассмотрения проекта административного регламента всеми органами, участвующими в согласовании, а также поступления протоколов разногласий (при наличии) и заключений по результатам независимой антикоррупционной экспертизы, орган, предоставляющий муниципальную услугу, рассматривает поступившие замечания.

Решение о возможности учета заключений по результатам независимой антикоррупционной экспертизы при доработке проекта административного регламента принимается органом администрации, предоставляющим муниципальную услугу, в соответствии с Федеральным законом от 17 июля 2009 года №172-ФЗ «Об антикоррупционной экспертизе нормативных правовых актов и проектов нормативных правовых актов».

В случае согласия с замечаниями, представленными органами, участвующими в согласовании, орган, предоставляющий муниципальную услугу, в срок, не превышающий 5 рабочих дней, вносит с учетом полученных замечаний изменения в сведения о муниципальной услуге, указанные в подпункте 1 пункта 1.5 Правил, и после формирования проекта административного регламента направляет указанный проект административного регламента на повторное согласование органам, участвующим в согласовании.

При наличии возражений к замечаниям орган, предоставляющий муниципальную услугу, вправе инициировать процедуру урегулирования разногласий путем внесения в проект протокола разногласий возражений на замечания органа, участвующего в согласовании (органов, участвующих в согласовании), и направления такого протокола указанному органу (указанным органам).

3.10. В случае согласия с возражениями, представленными органом администрации, предоставляющим муниципальную услугу, орган, участвующий в согласовании (органы, участвующие в согласовании), проставляет (проставляют) отметку об урегулировании разногласий в проекте протокола разногласий, подписывает (подписывают) протокол разногласий и согласовывает (согласовывают) проект административного регламента, проставляя соответствующую отметку в листе согласования.

В случае несогласия с возражениями, представленными органом администрации, предоставляющим муниципальную услугу, орган, участвующий в согласовании (органы, участвующие в согласовании), проставляет (проставляют) в проекте протокола разногласий отметку о повторном отказе в согласовании проекта административного регламента и подписывает (подписывают) протокол разногласий.

3.11. Орган, предоставляющий муниципальную услугу, после повторного отказа органа, участвующего в согласовании (органов, участвующих в согласовании), проекта административного регламента, принимает решение о внесении изменений в проект административного регламента и направлении его на повторное согласование всем органам, участвующим в согласовании.

3.12. Разногласия по проекту административного регламента разрешаются в порядке, предусмотренном Инструкцией по делопроизводству.

3.13. После согласования проекта административного регламента со всеми органами, участвующими в согласовании, или при разрешении разногласий по проекту административного регламента орган, предоставляющий муниципальную услугу, направляет проект административного регламента на экспертизу в соответствии с разделом 4 Правил.

3.14. Утверждение административного регламента производится

посредством подписания электронного документа в реестре услуг усиленной квалифицированной электронной подписью руководителя органа, предоставляющего муниципальную услугу, после получения положительного заключения экспертизы уполномоченного органа власти либо урегулирования разногласий по результатам экспертизы уполномоченного органа власти.

3.15. Утвержденный административный регламент направляется посредством реестра услуг органом администрации, предоставляющим муниципальную услугу, с приложением заполненного листа согласования и протоколов разногласий (при наличии), в управление делами для регистрации и последующего официального обнародования.

3.16. Внесение изменений в административные регламенты осуществляется в случае изменения законодательства Российской Федерации и (или) Краснодарского края, регулирующего предоставление муниципальных услуг, изменения структуры администрации муниципального образования город-курорт Геленджик, влекущей изменение сферы деятельности ее подразделения, предоставляющего соответствующие муниципальные услуги, а также с учетом результатов мониторинга применения административных регламентов.

Разработка, согласование и утверждение новых административных регламентов, а также внесение изменений в действующие административные регламенты осуществляется в соответствии с настоящими Правилами.

4. Проведение экспертизы проектов административных регламентов

4.1. Экспертиза проектов административных регламентов (проектов о признании нормативных правовых актов об утверждении административных регламентов утратившими силу) проводится уполномоченным органом на проведение экспертизы проектов административных регламентов в реестре услуг.

4.2. Предметом экспертизы являются:

1) соответствие проектов административных регламентов требованиям пунктов 1.3 и 1.7 Правил;

2) отсутствие в проекте требований об обязательном предоставлении заявителями документов и (или) информации, которые могут быть получены в рамках межведомственного запроса.

4.3. По результатам рассмотрения проекта административного регламента уполномоченный орган в течение 10 рабочих дней принимает решение о представлении положительного заключения на проект административного регламента или представлении отрицательного заключения на проект административного регламента.

4.4. При принятии решения о представлении отрицательного заключения

на проект административного регламента уполномоченный орган проставляет соответствующую отметку в лист согласования и вносит замечания в протокол разногласий.

4.5. При наличии в заключении уполномоченного органа замечаний и предложений к проекту административного регламента орган, предоставляющий муниципальную услугу, обеспечивает учет таких замечаний и предложений.

При наличии разногласий орган, предоставляющий муниципальную услугу, вносит в протокол разногласий возражения на замечания уполномоченного органа.

Уполномоченный орган рассматривает возражения, представленные органом, предоставляющим муниципальную услугу, в срок, не превышающий 5 рабочих дней с даты внесения органом, предоставляющим муниципальную услугу, таких возражений в протокол разногласий.

В случае несогласия с возражениями, представленными органом, предоставляющим муниципальную услугу, уполномоченный орган проставляет соответствующую отметку в протоколе разногласий.

4.6. В случае рассмотрения проекта административного регламента на бумажном носителе без использования программно-технических средств реестра услуг, уполномоченный орган подготавливает заключение на бумажном носителе в свободной форме о соответствии (не соответствии) проекта административного регламента пунктам 1.3 и 1.7 Правил.

4.7. Разногласия по проекту административного регламента между органом администрации, предоставляющим муниципальную услугу, и уполномоченным органом разрешаются в порядке, предусмотренном Инструкцией по делопроизводству.

А.А. Питер, начальник управления экономики
администрации муниципального
образования город-курорт Геленджик



**АДМИНИСТРАЦИЯ МУНИЦИПАЛЬНОГО ОБРАЗОВАНИЯ
ГОРОД-КУРОРТ ГЕЛЕНДЖИК**

ПОСТАНОВЛЕНИЕ

г. Геленджик

**О внесении изменений в постановление администрации
муниципального образования город-курорт Геленджик
от 18 октября 2021 года №2064 «Об изменении
наименования и утверждении устава муниципального
казенного учреждения «Центр физкультурно-массовой
работы с населением «Прометей» муниципального
образования город-курорт Геленджик
в новой редакции»**

На основании обращения исполняющего обязанности директора муниципального казенного учреждения «Центр развития спорта «Прометей» муниципального образования город-курорт Геленджик от 20 января 2025 года №10, руководствуясь статьей 52 Гражданского кодекса Российской Федерации, статьями 17, 18 Федерального закона от 8 августа 2001 года №129-ФЗ «О государственной регистрации юридических лиц и индивидуальных предпринимателей» (в редакции Федерального закона от 8 августа 2024 года №287-ФЗ), статьей 14 Федерального закона от 12 января 1996 года №7-ФЗ «О некоммерческих организациях» (в редакции Федерального закона от 30 сентября 2024 года №333-ФЗ), статьями 16, 43 Федерального закона от 6 октября 2003 года №131-ФЗ «Об общих принципах организации местного самоуправления в Российской Федерации» (в редакции Федерального закона от 13 декабря 2024 года №471-ФЗ), статьей 9.1 Федерального закона от 4 декабря 2007 года №329-ФЗ «О физической культуре и спорте в Российской Федерации» (в редакции Федерального закона от 26 декабря 2024 года №476-ФЗ), постановлением администрации муниципального образования город-курорт Геленджик от 17 марта 2023 года №452 «Об утверждении Порядка принятия решения о создании, реорганизации, ликвидации, проведения реорганизации, ликвидации, изменения типа муниципальных учреждений муниципального образования город-курорт Геленджик, а также утверждения уставов муниципальных учреждений муниципального образования город-курорт Геленджик и внесения в них изменений», статьями 8, 33, 43, 72 Устава муниципального образования город-курорт Геленджик, п о с т а н о в л я ю:

1. В пункте 6 постановления администрации муниципального образования город-курорт Геленджик от 18 октября 2021 года №2064 «Об изменении наименования и утверждении устава муниципального казенного учреждения «Центр физкультурно-массовой работы с населением «Прометей» муниципального образования город-курорт Геленджик в новой редакции» слова «заместителя главы» заменить словами «первого заместителя главы».

2. Утвердить изменения в устав муниципального казенного учреждения «Центр развития спорта «Прометей» муниципального образования город-курорт Геленджик, утвержденный постановлением администрации муниципального образования город-курорт Геленджик от 18 октября 2021 года

№2064 «Об изменении наименования и утверждении устава муниципального казенного учреждения «Центр физкультурно-массовой работы с населением «Прометей» муниципального образования город-курорт Геленджик в новой редакции» (прилагается).

3. Исполняющему обязанности директора муниципального казенного учреждения «Центр развития спорта «Прометей» муниципального образования город-курорт Геленджик Фаворовой Е.А.:

1) представить в Инспекцию Федеральной налоговой службы по городу-курорту Геленджику Краснодарского края документы, необходимые для государственной регистрации изменений, внесенных в устав муниципального казенного учреждения «Центр развития спорта «Прометей» муниципального образования город-курорт Геленджик, в течение трех рабочих дней со дня вступления в силу настоящего постановления;

2) в десятидневный срок со дня государственной регистрации представить в управление имущественных отношений администрации муниципального образования город-курорт Геленджик копии листа записи Единого государственного реестра юридических лиц и устава учреждения с отметкой о государственной регистрации.

4. Опубликовать настоящее постановление в печатном средстве массовой информации «Официальный вестник органов местного самоуправления муниципального образования город-курорт Геленджик» и разместить на официальном сайте администрации муниципального образования город-курорт Геленджик в информационно-телекоммуникационной сети «Интернет» (admigel.ru).

5. Постановление вступает в силу со дня его подписания.

А.А. Богодистов, глава муниципального образования город-курорт Геленджик

Приложение

УТВЕРЖДЕНЫ

постановлением администрации
муниципального образования
город-курорт Геленджик
от 18.03.2025 № 474

ИЗМЕНЕНИЯ,

внесенные в устав муниципального казенного учреждения
«Центр развития спорта «Прометей» муниципального
образования город-курорт Геленджик, утвержденный
постановлением администрации муниципального

образования город-курорт Геленджик от 18 октября 2021 года №2064 «Об изменении наименования и утверждения устава муниципального казенного учреждения «Центр физкультурно-массовой работы с населением «Прометей» муниципального образования город-курорт Геленджик» в новой редакции»

Пункт 2.4 дополнить абзацем следующего содержания:

«- участие в организации и проведении межмуниципальных, региональных, межрегиональных, всероссийских и международных спортивных соревнований, физкультурных мероприятий».

А.Г. Муцениекс, начальник управления
имущественных отношений администрации
муниципального образования
город-курорт Геленджик



АДМИНИСТРАЦИЯ МУНИЦИПАЛЬНОГО ОБРАЗОВАНИЯ ГОРОД-КУРОРТ ГЕЛЕНДЖИК

ПОСТАНОВЛЕНИЕ

от 18 марта 2025 года

№ 483

г. Геленджик

**Об установлении должностных окладов
руководителей муниципальных учреждений
муниципального образования город-курорт
Геленджик, подведомственных управлению
образования администрации муниципального
образования город-курорт Геленджик,
на 2025 год**

На основании Трудового кодекса Российской Федерации, постановления администрации муниципального образования город-курорт Геленджик от 30 марта 2015 года №1117 «Об утверждении Положения об оплате труда работников муниципальных образовательных учреждений муниципального образования город-курорт Геленджик» (в редакции постановления администрации муниципального образования город-курорт Геленджик

от 16 октября 2024 года №2143), руководствуясь Федеральным законом от 6 октября 2003 года №131-ФЗ «Об общих принципах организации местного самоуправления в Российской Федерации» (в редакции Федерального закона от 13 декабря 2023 года №471-ФЗ), статьями 8, 33, 72 Устава муниципального образования город-курорт Геленджик, п о с т а н о в л я ю:

1. Установить:

1) должностные оклады руководителей муниципальных общеобразовательных учреждений муниципального образования город-курорт Геленджик на 2025 год (приложение 1);

2) должностные оклады руководителей муниципальных дошкольных образовательных учреждений муниципального образования город-курорт Геленджик на 2025 год (приложение 2);

3) должностные оклады руководителей муниципальных учреждений дополнительного образования муниципального образования город-курорт Геленджик, подведомственных управлению образования администрации муниципального образования город-курорт Геленджик, на 2025 год (приложение 3).

2. Отделу кадров администрации муниципального образования город-курорт Геленджик (Яковлева) принять меры по изменению определенных сторонами соответствующих условий трудового договора.

3. Опубликовать настоящее постановление в печатном средстве массовой информации «Официальный вестник органов местного самоуправления муниципального образования город-курорт Геленджик».

4. Постановление вступает в силу со дня его официального обнародования.

А.А. Богодистов, глава муниципального образования город-курорт Геленджик

Приложение 1

к постановлению администрации
муниципального образования
город-курорт Геленджик
от 18.03.2025 № 483

ДОЛЖНОСТНЫЕ ОКЛАДЫ
руководителей муниципальных общеобразовательных
учреждений муниципального образования
город-курорт Геленджик на 2025 год

№ п/п	Наименование должности руководителя муниципального общеобразовательного учреждения муниципального образования город-курорт Геленджик	Долж- ност- ной оклад (руб.)
1	2	3
1	Директор муниципального бюджетного общеобразовательного учреждения средней общеобразовательной школы №1 муниципального образования город-курорт Геленджик имени Адмирала Холостякова	33067
2	Директор муниципального бюджетного общеобразовательного учреждения средней общеобразовательной школы №2 имени Адмирала Ушакова муниципального образования город-курорт Геленджик	33067
3	Директор муниципального бюджетного общеобразовательного учреждения средней общеобразовательной школы №3 муниципального образования город-курорт Геленджик имени Адмирала Нахимова	31294
4	Директор муниципального бюджетного общеобразовательного учреждения средней общеобразовательной школы №4 имени А.В. Суворова муниципального образования город-курорт Геленджик	31294
5	Директор муниципального бюджетного общеобразовательного учреждения средней общеобразовательной школы №5 муниципального образования город-курорт Геленджик имени Лейтенанта Мурадяна	34072
6	Директор муниципального автономного общеобразовательного учреждения средней общеобразовательной школы №6 имени Евдокии Бершанской муниципального образования город-курорт Геленджик	33067
1	2	3
7	Директор муниципального бюджетного общеобразовательного учреждения средней общеобразовательной школы №7 имени П.Д. Стерняевой муниципального образования город-курорт Геленджик	31294
8	Директор муниципального автономного общеобразовательного учреждения средней общеобразовательной школы №8 имени Ц.Л. Куникова муниципального образования город-курорт Геленджик	33067
9	Директор муниципального бюджетного общеобразовательного учреждения основной общеобразовательной школы №9 имени Гумера Хазинуровича Миннибаева муниципального образования город-курорт Геленджик	31294

10	Директор муниципального бюджетного общеобразовательного учреждения основной общеобразовательной школы №10 имени Атамана Головатого муниципального образования город-курорт Геленджик	31294
11	Директор муниципального автономного общеобразовательного учреждения средней общеобразовательной школы №12 имени Маршала Жукова муниципального образования город-курорт Геленджик	33067
12	Директор муниципального автономного общеобразовательного учреждения средней общеобразовательной школы №17 имени Эдуарда Есяна муниципального образования город-курорт Геленджик	31294
13	Директор муниципального бюджетного общеобразовательного учреждения основной общеобразовательной школы №19 имени Ксении Ярцевой муниципального образования город-курорт Геленджик	30998
14	Директор муниципального бюджетного общеобразовательного учреждения средней общеобразовательной школы №20 имени Н.И. Ходенко муниципального образования город-курорт Геленджик	31294
15	Директор муниципального бюджетного общеобразовательного учреждения основной общеобразовательной школы №21 имени Евгения Савицкого муниципального образования город-курорт Геленджик	29550
16	Директор муниципального бюджетного общеобразовательного учреждения основной общеобразовательной школы №24 имени Сергея Цыганкова муниципального образования город-курорт Геленджик	30998

Е.В. Попова, начальник управления образования администрации
муниципального образования город-курорт Геленджик

Приложение 2

к постановлению администрации
муниципального образования
город-курорт Геленджик
от 18.03.2025 № 483

ДОЛЖНОСТНЫЕ ОКЛАДЫ
руководителей муниципальных дошкольных
образовательных учреждений муниципального
образования город-курорт Геленджик на 2025 год

№ п/п	Наименование должности руководителя муниципального дошкольного образовательного учреждения муниципального образования город-курорт Геленджик	Долж- ностной оклад (руб.)
1	2	3
1	Заведующий муниципальным бюджетным дошкольным образовательным учреждением «Центр развития ребенка - детский сад №1 «Аист» муниципального образования город-курорт Геленджик	31527
2	Заведующий муниципальным бюджетным дошкольным образовательным учреждением «Центр развития ребенка - детский сад №2 «Светлячок» муниципального образования город-курорт Геленджик	32364
3	Заведующий муниципальным бюджетным дошкольным образовательным учреждением детским садом общеразвивающего вида №3 «Тополек» муниципального образования город-курорт Геленджик	32364
4	Заведующий муниципальным автономным дошкольным образовательным учреждением детским садом №4 «Спутник» муниципального образования город-курорт Геленджик	29853
5	Заведующий муниципальным автономным дошкольным образовательным учреждением детским садом №5 «Морячок» муниципального образования город-курорт Геленджик	31527
6	Заведующий муниципальным бюджетным дошкольным образовательным учреждением детским садом №6 «Ромашка» муниципального образования город-курорт Геленджик	30690
7	Заведующий муниципальным бюджетным дошкольным образовательным учреждением детским садом №7 «Чебурашка» муниципального образования город-курорт Геленджик	29853
8	Заведующий муниципальным бюджетным дошкольным образовательным учреждением детским садом общеразвивающего вида №8 «Буратино» муниципального образования город-курорт Геленджик	30690
9	Заведующий муниципальным бюджетным дошкольным образовательным учреждением детским садом общеразвивающего вида №9 «Солнышко» муниципального образования город-курорт Геленджик	31527
10	Заведующий муниципальным бюджетным дошкольным образовательным учреждением детским садом общеразвивающего вида №10 «Аленушка» муниципального образования город-курорт Геленджик	29853
11	Заведующий муниципальным бюджетным дошкольным образовательным учреждением детским садом №11 «Радость»	30690

1	2	3
	муниципального образования город-курорт Геленджик	
12	Заведующий муниципальным автономным дошкольным образовательным учреждением детским садом №12 «Маленькая страна» муниципального образования город-курорт Геленджик	31527
13	Заведующий муниципальным бюджетным дошкольным образовательным учреждением детским садом №13 «Октябренок» муниципального образования город-курорт Геленджик	29853
14	Заведующий муниципальным бюджетным дошкольным образовательным учреждением детским садом №14 «Ветерок» муниципального образования город-курорт Геленджик	29853
15	Заведующий муниципальным бюджетным дошкольным образовательным учреждением детским садом №15 «Ласточка» муниципального образования город-курорт Геленджик	31527
16	Заведующий муниципальным бюджетным дошкольным образовательным учреждением детским садом №16 «Ивушка» муниципального образования город-курорт Геленджик	29853
17	Заведующий муниципальным автономным дошкольным образовательным учреждением детским садом №17 «Улыбка» муниципального образования город-курорт Геленджик	29853
18	Заведующий муниципальным автономным дошкольным образовательным учреждением детским садом №18 «Родничок» муниципального образования город-курорт Геленджик	29853
19	Заведующий муниципальным бюджетным дошкольным образовательным учреждением детским садом №19 «Золотой петушок» муниципального образования город-курорт Геленджик	29853
20	Заведующий муниципальным бюджетным дошкольным образовательным учреждением детским садом №20 «Красная шапочка» муниципального образования город-курорт Геленджик	29853
21	Заведующий муниципальным бюджетным дошкольным образовательным учреждением детским садом №21 «Теремок» муниципального образования город-курорт Геленджик	29853
22	Заведующий муниципальным бюджетным дошкольным образовательным учреждением детским садом №22 «Колокольчик» муниципального образования город-курорт Геленджик	29853
23	Заведующий муниципальным бюджетным дошкольным образовательным учреждением детским садом №23 «Золотой ключик» муниципального образования город-курорт Геленджик	27900
24	Заведующий муниципальным бюджетным дошкольным образовательным учреждением детским садом №24 «Колосок» муниципального образования город-курорт Геленджик	29853
25	Заведующий муниципальным бюджетным дошкольным	31527

1	2	3
	образовательным учреждением детским садом №25 «Золотая рыбка» муниципального образования город-курорт Геленджик	
26	Заведующий муниципальным бюджетным дошкольным образовательным учреждением детским садом №26 «Журавушка» муниципального образования город-курорт Геленджик	29853
27	Заведующий муниципальным бюджетным дошкольным образовательным учреждением детским садом №28 «Ладушки» муниципального образования город-курорт Геленджик	29853
28	Заведующий муниципальным бюджетным дошкольным образовательным учреждением детским садом комбинированного вида №29 «Мальвина» муниципального образования город-курорт Геленджик	30690
29	Заведующий муниципальным бюджетным дошкольным образовательным учреждением детским садом компенсирующего вида №30 «Лукоморье» муниципального образования город-курорт Геленджик	30690
30	Заведующий муниципальным бюджетным дошкольным образовательным учреждением «Центр развития ребенка - детский сад №31 «Березка» муниципального образования город-курорт Геленджик	32364
31	Заведующий муниципальным бюджетным дошкольным образовательным учреждением детским садом компенсирующего вида №32 «Сказка» муниципального образования город-курорт Геленджик	30690
32	Заведующий муниципальным автономным дошкольным образовательным учреждением детским садом №33 «Ягодка» муниципального образования город-курорт Геленджик	29853
33	Заведующий муниципальным бюджетным дошкольным образовательным учреждением «Центр развития ребенка – детский сад №34 «Рябинушка» муниципального образования город-курорт Геленджик	30690
34	Заведующий муниципальным бюджетным дошкольным образовательным учреждением детским садом общеразвивающего вида №35 «Калинка» муниципального образования город-курорт Геленджик	29853
35	Заведующий муниципальным бюджетным дошкольным образовательным учреждением детским садом №36 «Василек» муниципального образования город-курорт Геленджик	29853
36	Заведующий муниципальным бюджетным дошкольным образовательным учреждением детским садом №37 «Якорек» муниципального образования город-курорт Геленджик	29853

Е.В. Попова, начальник управления образования администрации
муниципального образования город-курорт Геленджик

Приложение 3

к постановлению администрации
муниципального образования
город-курорт Геленджик
от 18.03.2025 № 483

ДОЛЖНОСТНЫЕ ОКЛАДЫ
руководителей муниципальных учреждений
дополнительного образования муниципального
образования город-курорт Геленджик, подведомственных
управлению образования администрации муниципального
образования город-курорт Геленджик, на 2025 год

№ п/п	Наименование должности руководителя муниципального учреждения дополнительного образования муниципального образования город-курорт Геленджик	Должностной оклад (руб.)
1	2	3
1	Директор муниципального автономного образовательного учреждения дополнительного образования «Центр развития творчества детей и юношества» муниципального образования город-курорт Геленджик	40491
2	Директор муниципального бюджетного учреждения дополнительного образования спортивной школы «Виктория» муниципального образования город-курорт Геленджик	33000
3	Директор муниципального автономного образовательного учреждения дополнительного образования «Центр дополнительного образования «Эрудит» муниципального образования город-курорт Геленджик	35970
4	Директор муниципального бюджетного учреждения дополнительного образования «Детско-юношеский центр «Росток» муниципального образования город-курорт Геленджик	35970

Е.В. Попова, начальник управления образования администрации
муниципального образования город-курорт Геленджик

Раздел II

ОФИЦИАЛЬНАЯ

ИНФОРМАЦИЯ

**Уважаемые жители
муниципального образования город-курорт Геленджик!**

ИЗВЕЩЕНИЕ
о предоставлении земельного участка
для индивидуального жилищного строительства в собственность

В соответствии со статьей 39.18 Земельного кодекса Российской Федерации администрация муниципального образования город-курорт Геленджик уведомляет о возможности предоставления в собственность для индивидуального жилищного строительства земельного участка, находящегося в муниципальной собственности муниципального образования город-курорт Геленджик (далее - Участок):

Адрес: г.Геленджик, с.Михайловский Перевал.

Кадастровый номер: отсутствует.

Площадь: 1098 кв.метров.

Вид разрешенного использования: для индивидуального жилищного строительства.

Категория земель: земли населенных пунктов.

В соответствии с подпунктом 2 пункта 2 статьи 39.18 Земельного кодекса Российской Федерации граждане, заинтересованные в предоставлении Участка для индивидуального жилищного строительства, вправе обратиться в Администрацию муниципального образования город-курорт Геленджик с заявлениями о намерении участвовать в аукционе на право заключения договора купли-продажи Участка в течение тридцати календарных дней со дня размещения настоящего извещения.

Способы подачи заявлений:

- посредством личного обращения в управление земельных отношений администрации муниципального образования город-курорт Геленджик (адрес: г.Геленджик, ул.Революционная, 1, каб. 234, 231, 228, по рабочим дням с 09:00 до 13:00, с 14:00 до 18:00, по пятницам или дням, предшествующим праздничным, до 17:00, телефон +7(86141)2-08-57, +7(86141)2-08-32);

- посредством направления заявления по электронной почте на адрес uzo@gelendzhik.org;

- посредством почтового отправления на адрес: 353460, Россия, Краснодарский край, г.Геленджик, ул.Революционная, 1, каб.228;

- через ящик для корреспонденции, расположенном при входе, на 1 этаже здания администрации (адрес: г.Геленджик, ул.Революционная, 1).

Заявления о намерении участвовать в аукционе принимаются в течение 30 календарных дней со дня опубликования извещения на официальном сайте администрации муниципального образования город-курорт Геленджик <https://gelendzhik.org> в разделе «Торги», а также на сайте torgi.gov.ru.

Дата окончания приема заявлений о намерении участвовать в аукционе:
19 апреля 2025 года.

Сообщение о возможном установлении публичного сервитута

1	Наименование уполномоченного органа, которым рассматривается ходатайство об установлении публичного сервитута	
	Администрация муниципального образования город-курорт Геленджик	
2	Цель установления публичного сервитута	
	подключение (технологического присоединение) к сетям инженерно-технического обеспечения по объекту: «п.13130. Строительство 2х2РП-6 кВ, 2КЛ-6кВ в г. Геленджик согласно договору технологического присоединения от 23.07.2024 № 20105-24-00907358-1, заявитель АО «ГрандПром»	
3	Адрес или иное описание местоположения земельных участков, в отношении которых испрашивается публичный сервитут	
	23:40:0400000:1	Краснодарский край, г. Геленджик
	23:40:0402016	Краснодарский край, г. Геленджик
	23:40:0402019	Краснодарский край, г. Геленджик
	23:40:0402018	Краснодарский край, г. Геленджик
	23:40:0407048	Краснодарский край, г. Геленджик
	23:40:0407047	Краснодарский край, г. Геленджик
	23:40:0407046	Краснодарский край, г. Геленджик
	23:40:0407045	Краснодарский край, г. Геленджик
	23:40:0407044	Краснодарский край, г. Геленджик
	23:40:0407043	Краснодарский край, г. Геленджик
	23:40:0407041	Краснодарский край, г. Геленджик

	23:40:0407042	Краснодарский край, г. Геленджик
	23:40:0407063	Краснодарский край, г. Геленджик
	23:40:0407056	Краснодарский край, г. Геленджик
	23:40:0407062	Краснодарский край, г. Геленджик
	23:40:0407061	Краснодарский край, г. Геленджик
	23:40:0407060	Краснодарский край, г. Геленджик
	23:40:0407073	Краснодарский край, г. Геленджик
	23:40:0407074	Краснодарский край, г. Геленджик
	23:40:0407072	Краснодарский край, г. Геленджик
	23:40:0407075	Краснодарский край, г. Геленджик
	23:40:0407076	Краснодарский край, г. Геленджик
	23:40:0407077	Краснодарский край, г. Геленджик

4	<p>Адрес, по которому заинтересованные лица могут ознакомиться с поступившим ходатайством об установлении публичного сервитута и прилагаемым к нему описанием местоположения границ публичного сервитута, подать заявления об учете прав на земельные участки, а также срок подачи указанных заявлений, время приема заинтересованных лиц для ознакомления с поступившим ходатайством об установлении публичного сервитута.</p>
	<p>1) г. Геленджик, ул. Революционная, 1 – информационный стенд, расположенный на первом этаже здания администрации муниципального образования город-курорт Геленджик: понедельник – четверг с 9:00 до 18:00 часов (перерыв с 13:00 до 14:00), пятница с 9:00 до 17:00 часов (перерыв с 13:00 до 14:00).</p> <p>2) г. Геленджик, ул. Революционная, 1, холл управления архитектуры и градостроительства администрации муниципального образования город-курорт Геленджик: понедельник – четверг с 9:00 до 18:00 часов (перерыв с 13:00 до 14:00), пятница с 9:00 до 17:00 часов (перерыв с 13:00 до 14:00). Тел.: +7 (86141) 3-16-48, +7 (86141) 2-02-81.</p>
	<p>Заявления об учете прав на земельные участки принимаются в течение 15 дней со дня официального опубликования настоящего сообщения. Правообладатели земельных участков, подавшие заявления по истечении указанного срока, несут риски невозможности обеспечения их прав в связи с отсутствием информации о таких лицах и их правах на земельные участки.</p>

5	<p>Официальные сайты в информационно-телекоммуникационной сети «Интернет», на которых размещается сообщение о поступившем ходатайстве об установлении публичного сервитута</p>

	<p>Официальный сайт администрации муниципального образования город-курорт Геленджик в информационно-телекоммуникационной сети «Интернет» admgel.ru («Документы» -> «Градостроительная деятельность» -> «Публичные сервитуты»).</p>
--	--

6	<p>Реквизиты решений об утверждении документа территориального планирования, документации по планировке территории, программ комплексного развития систем коммунальной инфраструктуры поселения, городского округа, а также информацию об инвестиционной программе субъекта естественных монополий, организации коммунального комплекса, указанных в ходатайстве об установлении публичного сервитута.</p>
	-

7	<p>Сведения об официальных сайтах в информационно-телекоммуникационной сети «Интернет», на которых размещены утвержденные документы территориального планирования, документация по планировке территории, программа комплексного развития систем коммунальной инфраструктуры поселения, городского округа, инвестиционная программа субъекта естественных монополий, организации коммунального комплекса, которые указаны в ходатайстве об установлении публичного сервитута</p>
	-

8	Описание местоположения границ публичного сервитута	
	Система координат МСК-23, зона - 1	
	Координаты поворотных точек границ публичного сервитута:	
	Обозначение характерных точек границ	Координаты, м
		X Y
	1	426864,38 1307014,34
	2	426806,26 1307052,41
	3	426804,60 1307049,88
	4	426765,19 1307075,78
	5	426852,82 1307206,26
	6	426906,62 1307286,65
	7	426989,27 1307409,25
	8	427054,71 1307506,16
9	427101,53 1307576,46	
10	427156,66 1307657,24	
11	427154,58 1307658,63	
12	427153,75 1307657,56	

13	427148,61	1307661,02
14	427143,07	1307664,38
15	427119,10	1307680,72
16	427114,96	1307685,51
17	427112,80	1307689,57
18	427126,69	1307710,17
19	427133,31	1307718,09
20	427149,16	1307743,11
21	427152,23	1307748,82
22	427155,94	1307754,61
23	427184,57	1307798,63
24	427194,26	1307817,88
25	427195,04	1307821,58
26	427194,99	1307824,23
27	427194,53	1307828,94
28	427193,75	1307836,38
29	427190,51	1307843,68
30	427189,37	1307845,55
31	427185,69	1307849,13
32	427179,36	1307852,28
33	427148,81	1307868,61
34	427141,78	1307871,45
35	427135,98	1307872,97
36	427124,80	1307874,76
37	427118,73	1307877,05
38	427112,00	1307881,44
39	427109,37	1307883,73
40	427101,93	1307890,92
41	427097,67	1307896,40
42	427093,26	1307903,96
43	427086,14	1307916,11
44	427080,68	1307928,08
45	427076,71	1307938,08
46	427074,60	1307944,75
47	427072,59	1307955,61
48	427071,83	1307964,63
49	427073,28	1307987,41
50	427075,82	1307996,49
51	427076,41	1308006,32
52	427074,94	1308020,39
53	427072,53	1308029,16
54	427068,73	1308033,65

55	427057,35	1308034,41
56	427051,09	1308033,98
57	427050,23	1308053,35
58	427039,56	1308060,09
59	427033,91	1308061,22
60	426998,88	1308084,22
61	426956,32	1308112,09
62	426933,32	1308126,22
63	426932,18	1308124,33
64	426922,28	1308128,14
65	426920,83	1308128,88
66	426900,74	1308141,38
67	426852,49	1308171,92
68	426730,68	1308248,31
69	426642,25	1308303,13
70	426636,71	1308312,42
71	426633,00	1308312,80
72	426632,97	1308308,65
73	426632,87	1308307,13
74	426637,24	1308299,80
75	426596,77	1308240,80
76	426587,81	1308246,60
77	426579,28	1308252,17
78	426580,95	1308255,33
79	426579,11	1308256,33
80	426577,90	1308254,57
81	426574,07	1308248,12
82	426598,44	1308232,63
83	426642,05	1308296,19
84	426704,17	1308257,68
85	426706,28	1308261,08
86	426730,33	1308246,15
87	426728,22	1308242,77
88	426849,29	1308166,84
89	426897,55	1308136,30
90	426898,16	1308135,92
91	426900,28	1308139,32
92	426920,63	1308126,68
93	426930,91	1308122,51
94	426929,97	1308121,02
95	426953,11	1308107,02
96	426994,51	1308079,91
97	427031,63	1308055,55
98	427037,29	1308054,43


99	427044,37	1308049,95
100	427045,37	1308027,57
101	427057,36	1308028,40
102	427065,79	1308027,83
103	427070,16	1308022,67
104	427070,99	1308019,64
105	427072,40	1308006,23
106	427071,85	1307997,15
107	427069,32	1307988,09
108	427067,82	1307964,59
109	427068,62	1307955,07
110	427070,72	1307943,78
111	427072,94	1307936,73
112	427077,00	1307926,51
113	427082,58	1307914,27
114	427089,81	1307901,94
115	427094,35	1307894,16
116	427098,95	1307888,24
117	427106,66	1307880,78
118	427109,59	1307878,24
119	427116,92	1307873,46
120	427123,76	1307870,88
121	427135,16	1307869,05
122	427140,52	1307867,65
123	427147,11	1307864,98
124	427177,53	1307848,73
125	427183,35	1307845,83
126	427186,22	1307843,03
127	427186,96	1307841,82
128	427189,84	1307835,34
129	427190,55	1307828,54
130	427190,99	1307824,00
131	427191,03	1307821,96
132	427190,46	1307819,21
133	427181,10	1307800,63
134	427152,58	1307756,78
135	427148,78	1307750,85
136	427145,71	1307745,13
137	427130,07	1307720,45
138	427123,48	1307712,58
139	427107,50	1307688,87
140	427110,82	1307682,66
141	427115,74	1307676,95
142	427140,36	1307660,18
143	427145,91	1307656,81

144	427151,41	1307653,10
145	427099,88	1307577,58
146	427053,05	1307507,27
147	426987,61	1307410,37
148	426904,96	1307287,76
149	426851,16	1307207,37
150	426762,40	1307075,22
151	426803,50	1307048,21
152	426802,97	1307047,39
153	426861,13	1307009,30
1	426864,38	1307014,34

Схема расположения границ публичного сервитута

Схема расположения листов

Публичный сервитут для использования земельных участков в целях подключения (технологического присоединения) к сетям инженерно-технического обеспечения по объекту: «п.13130. Строительство 2х2РП-6 кВ, 2КЛ-6кВ в г. Геленджик согласно договору технологического присоединения от 23.07.2024 № 20105-24-00907358-1, заявитель АО «ГрандПром».

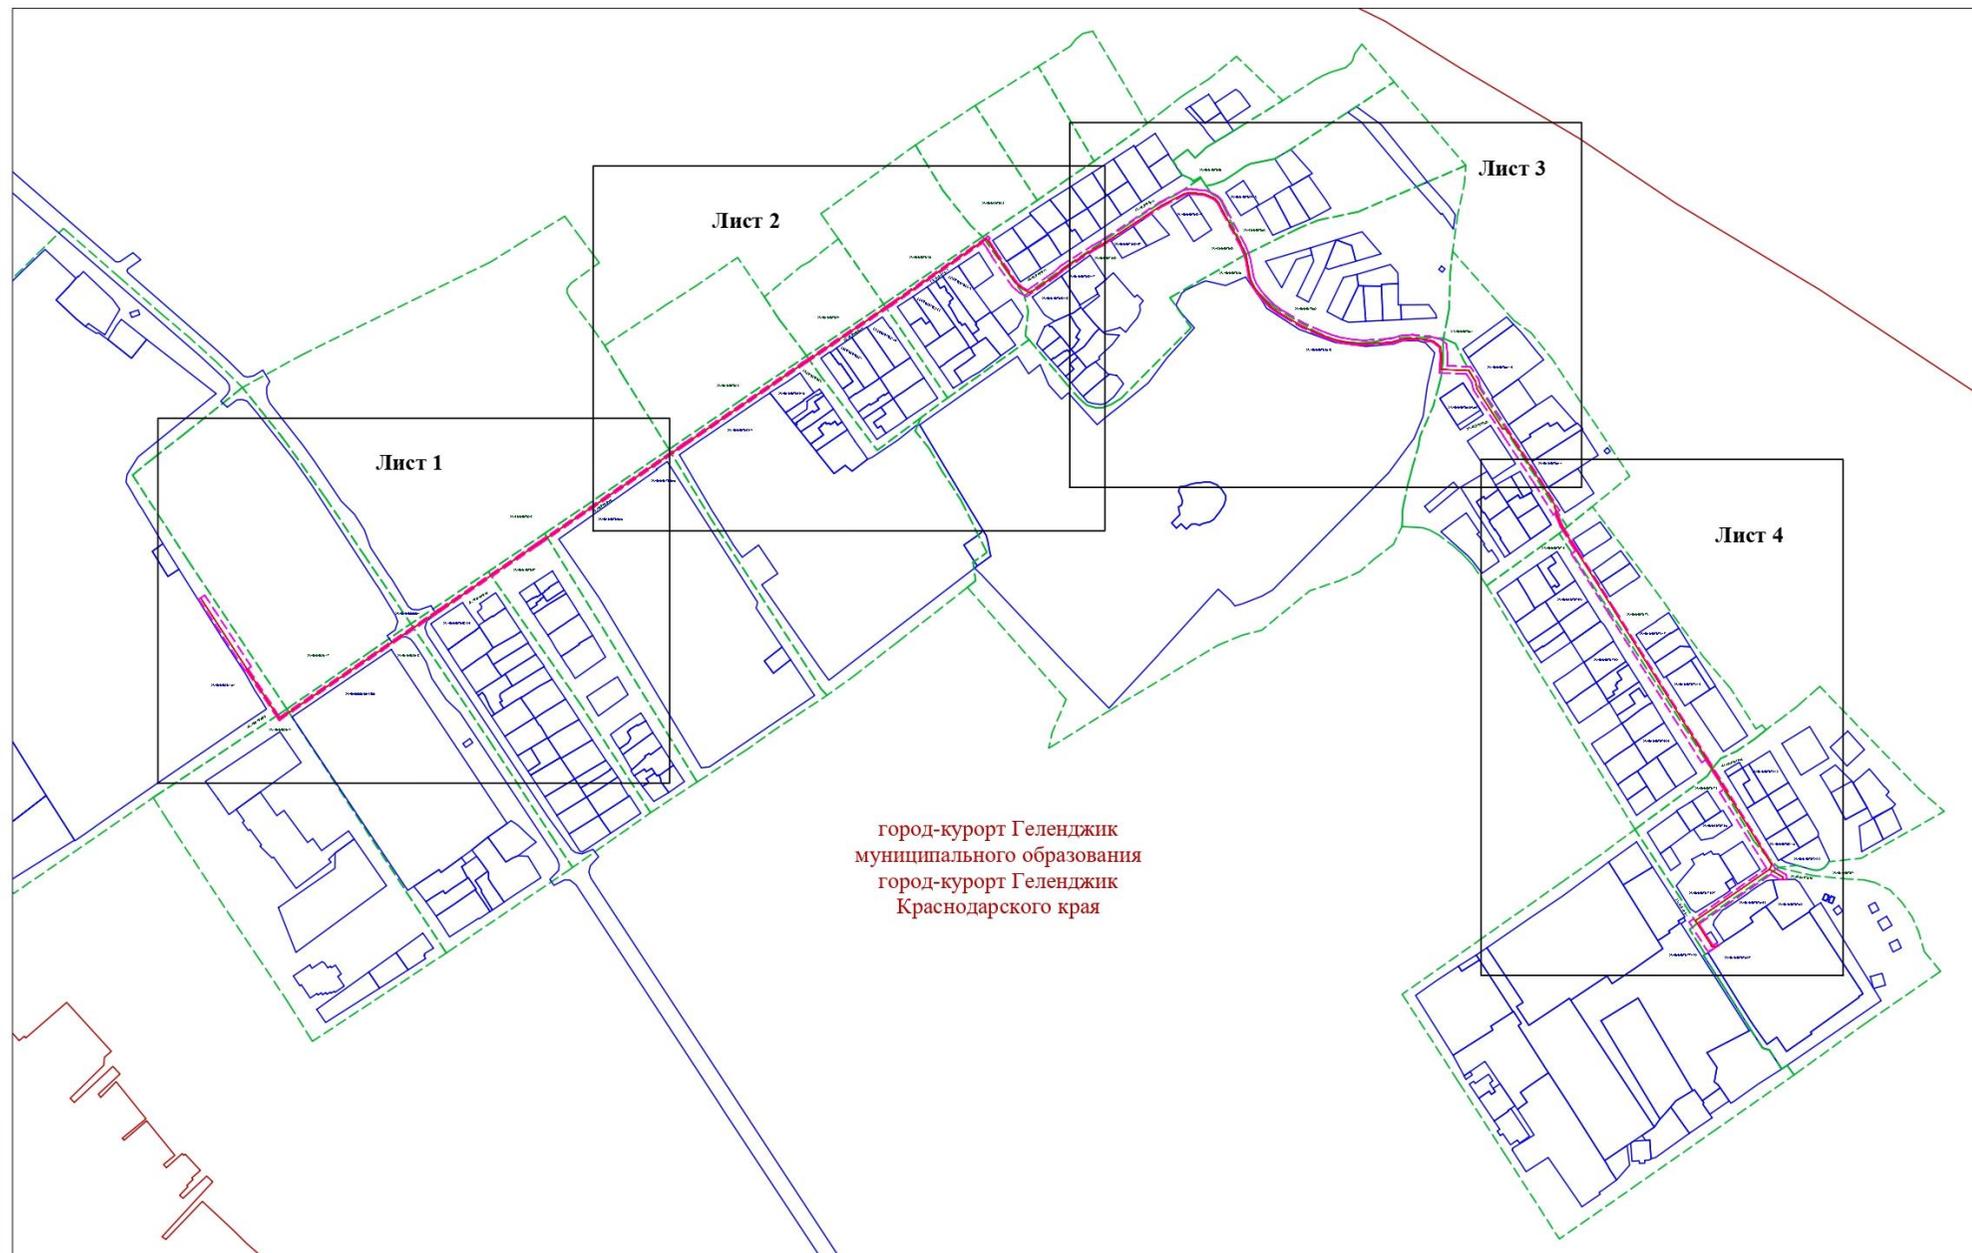

город-курорт Геленджик
муниципального образования
город-курорт Геленджик
Краснодарского края

Схема расположения границ публичного сервитута

Публичный сервитут для использования земельных участков в целях подключения (технологического присоединения) к сетям инженерно-технического обеспечения по объекту: «п.13130. Строительство 2х2РП-6 кВ, 2КЛ-6кВ в г.Геленджик согласно договору технологического присоединения от 23.07.2024 № 20105-24-00907358-1, заявитель АО «ГрандПром».



Схема расположения границ публичного сервитута

Публичный сервитут для использования земельных участков в целях подключения (технологического присоединения) к сетям инженерно-технического обеспечения по объекту: «п.13130. Строительство 2х2РП-6 кВ, 2КЛ-6кВ в г. Геленджик согласно договору технологического присоединения от 23.07.2024 № 20105-24-00907358-1, заявитель АО «ГрандПром».

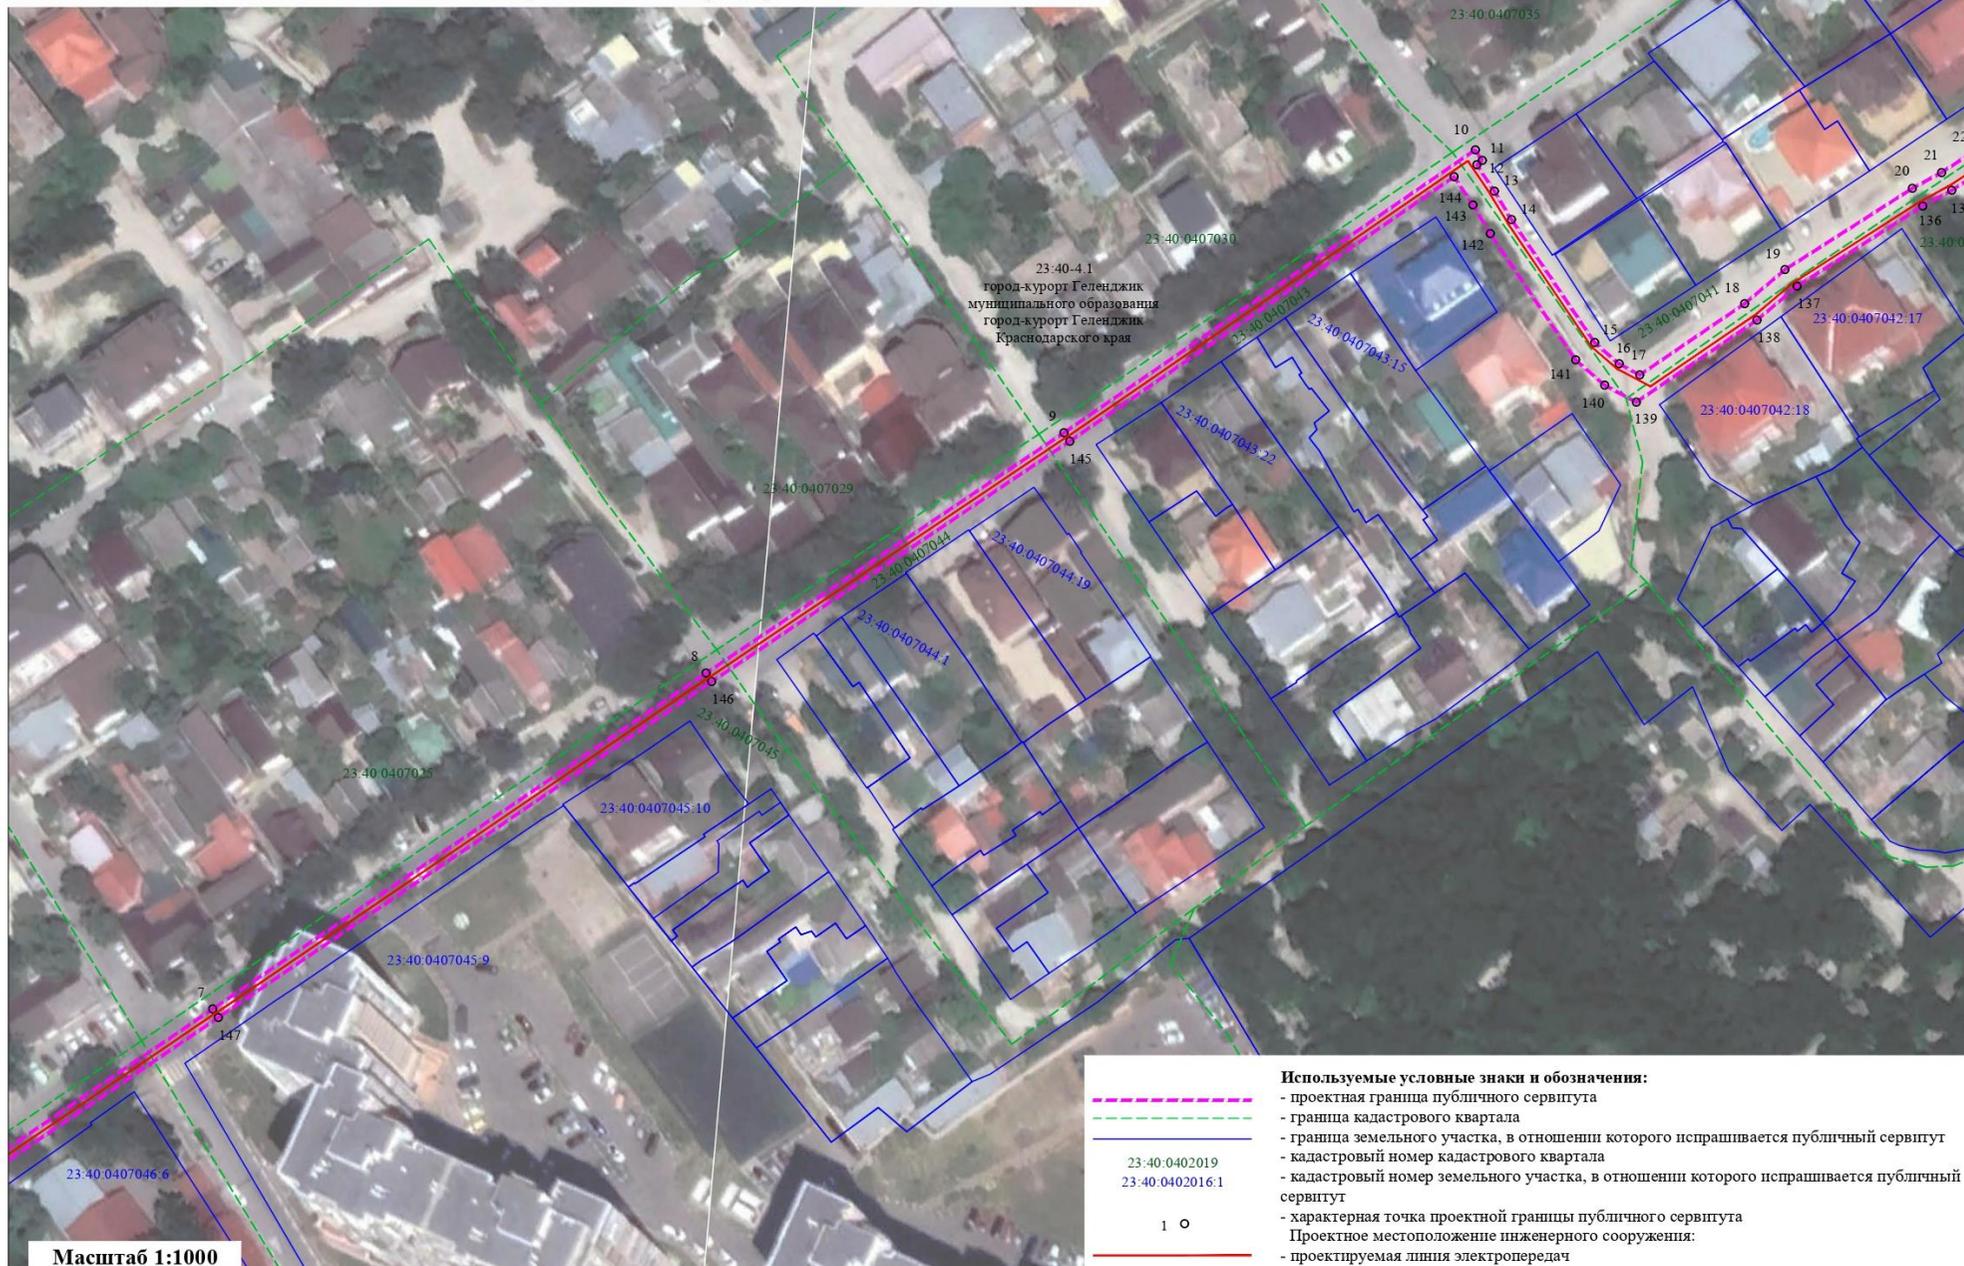


Схема расположения границ публичного сервитута

Публичный сервитут для использования земельных участков в целях подключения (технологического присоединения) к сетям инженерно-технического обеспечения по объекту: «п.13130. Строительство 2х2РП-6 кВ, 2КЛ-6кВ в г. Геленджик согласно договору технологического присоединения от 23.07.2024 № 20105-24-00907358-1, заявитель АО «ГрандПром».



Используемые условные знаки и обозначения:

- проектная граница публичного сервитута
- граница кадастрового квартала
- граница земельного участка, в отношении которого испрашивается публичный сервитут
- кадастровый номер кадастрового квартала
- кадастровый номер земельного участка, в отношении которого испрашивается публичный сервитут
- характерная точка проектной границы публичного сервитута
- Проектное местоположение инженерного сооружения:
- проектируемая линия электропередач

Схема расположения границ публичного сервитута

Публичный сервитут для использования земельных участков в целях подключения (технологического присоединения) к сетям инженерно-технического обеспечения по объекту: «п.13130. Строительство 2х2РП-6 кВ, 2КЛ-6кВ в г. Геленджик согласно договору технологического присоединения от 23.07.2024 № 20105-24-00907358-1, заявитель АО «ГрандПром».



23-40-4.1
город-курорт Геленджик
муниципального образования
город-курорт Геленджик
Краснодарского края

- Используемые условные знаки и обозначения:**
- проектная граница публичного сервитута
 - граница кадастрового квартала
 - 23-40-0402019
23-40-0402016.1
 - кадастровый номер кадастрового квартала
 - кадастровый номер земельного участка, в отношении которого испрашивается публичный сервитут
 - 1 0
 - характерная точка проектной границы публичного сервитута
 - Проектное местоположение инженерного сооружения.
 - проектируемая линия электропередач



Масштаб 1:1000

9	Кадастровые номера земельных участков, в отношении которых испрашивается публичный сервитут
	23:40:0400000:1, 23:40:0402016, 23:40:0402019, 23:40:0402018, 23:40:0407048, 23:40:0407047, 23:40:0407046, 23:40:0407045, 23:40:0407044, 23:40:0407043, 23:40:0407041, 23:40:0407042, 23:40:0407063, 23:40:0407056, 23:40:0407062, 23:40:0407061, 23:40:0407060, 23:40:0407073, 23:40:0407074, 23:40:0407072, 23:40:0407075, 23:40:0407076, 23:40:0407077

Сообщение о возможном установлении публичного сервитута

1	Наименование уполномоченного органа, которым рассматривается ходатайство об установлении публичного сервитута
	Администрация муниципального образования город-курорт Геленджик

2	Цель установления публичного сервитута
	Строительство межпоселкового газопровода высокого давления от с. Береговое до с. Возрождение г. Геленджик (размещение объектов газового хозяйства и их неотъемлемых технологических частей, необходимых для подключения (технологического присоединения) к сетям линейных объектов системы газоснабжения)

3	Адрес или иное описание местоположения земельных участков, в отношении которых испрашивается публичный сервитут	
	23:40:0805001:54	Земельный участок площадью 891 450 кв.м, расположенный по адресу: Краснодарский край, г. Геленджик, ОАО АК «Михайловский перевал»
	23:40:0805001:42	Земельный участок площадью 40 423 кв.м, расположенный по адресу: Краснодарский край, г. Геленджик
	23:40:0000000:309	Земельный участок площадью 16 702 кв.м, расположенный по адресу: Краснодарский край,

	г. Геленджик
23:40:0802002:51	Земельный участок площадью 31 051 кв.м, расположенный по адресу: Краснодарский край, г. Геленджик, ОАО АК «Михайловский перевал»
23:40:0802002:43	Земельный участок площадью 248 956 кв.м, расположенный по адресу: Краснодарский край, г. Геленджик, ОАО АК «Михайловский перевал»
23:40:0802001:111	Земельный участок площадью 205 768 кв.м, расположенный по адресу: Краснодарский край, г. Геленджик, ОАО АК «Михайловский перевал»
23:40:0802008:125	Земельный участок площадью 523 кв.м, расположенный по адресу: Краснодарский край, г. Геленджик, с/т «Океан», б/н
23:40:0000000:1163	Земельный участок площадью 857 759 кв.м, расположенный по адресу: Краснодарский край, г. Геленджик, ОАО АК «Михайловский перевал»
23:40:0802001:106	Земельный участок площадью 33 890 кв.м, расположенный по адресу: Краснодарский край, г. Геленджик, ОАО АК «Михайловский перевал»
23:40:0802001:124	Земельный участок площадью 331 528 кв.м, расположенный по адресу: Краснодарский край, г. Геленджик, ОАО АК «Михайловский перевал»
23:40:0607003:379	Земельный участок площадью 6 900 кв.м, расположенный по адресу: Краснодарский край, г. Геленджик, с. Михайловский Перевал, ул. Шоссейная, №45а
23:40:0607003:363	Земельный участок площадью 18 000 кв.м, расположенный по адресу: Краснодарский край, г. Геленджик, с. Михайловский Перевал
23:40:0605000:4	Земельный участок площадью 50 227 кв.м, расположенный по адресу: Краснодарский край, г. Геленджик
23:40:0000000:9025	Земельный участок площадью 69 442 кв.м, расположенный по адресу: Краснодарский край, г. Геленджик, с. Михайловский перевал
23:40:0000000:308	Земельный участок площадью 109 425 кв.м, расположенный по адресу: Краснодарский край, г. Геленджик
23:40:0606000:37	Земельный участок площадью 70 409 кв.м, расположенный по адресу: Краснодарский край, г. Геленджик
23:40:0606001:361	Земельный участок площадью 411 кв.м, расположенный по адресу: Краснодарский край, г. Геленджик, с/т «Пищевик», ул. Мира, 130

23:40:0606001:359	Земельный участок площадью 387 кв.м, расположенный по адресу: Краснодарский край, г. Геленджик, с/т «Пищевик», ул. Мира, участок 128
23:40:0606001:357	Земельный участок площадью 447 кв.м, расположенный по адресу: Краснодарский край, г. Геленджик, с/т «Пищевик», ул. Мира, участок 126
23:40:0606001:354	Земельный участок площадью 455 кв.м, расположенный по адресу: Краснодарский край, г. Геленджик, с/т «Пищевик», ул. Мира, №124
23:40:0606001:26	Земельный участок площадью 373 кв.м, расположенный по адресу: Краснодарский край, г. Геленджик, тер. «с/т» «Пищевик», тер. СПК ПСК Пищевик, д. №б/н
23:40:0606001:46	Земельный участок площадью 400 кв.м, расположенный по адресу: Краснодарский край, г. Геленджик, тер. с/т «Пищевик», ул. Мира, д. уч. №118
23:40:0606001:48	Земельный участок площадью 390 кв.м, расположенный по адресу: Краснодарский край, г. Геленджик, СТ «Пищевик», ул. Мира, 120
23:40:0606001:348	Земельный участок площадью 619 кв.м, расположенный по адресу: Краснодарский край, г. Геленджик, ПСК «Пищевик», ул. Мира, 114
23:40:0606001:187	Земельный участок площадью 471 кв.м, расположенный по адресу: Краснодарский край, г. Геленджик, неопр. «Пищевик», ул. Дружбы, д. №17
23:40:0606001:346	Земельный участок площадью 517 кв.м, расположенный по адресу: Краснодарский край, г. Геленджик, с/т «Пищевик», ул. Мира, 112
23:40:0606001:343	Земельный участок площадью 822 кв.м, расположенный по адресу: Краснодарский край, г. Геленджик, с/т «Пищевик», участок 110
23:40:0606001:342	Земельный участок площадью 591 кв.м, расположенный по адресу: Краснодарский край, г. Геленджик, с/т «Пищевик», ул. Мира, уч. №108
23:40:0606001:337	Земельный участок площадью 573 кв.м, расположенный по адресу: Краснодарский край, г. Геленджик, ПСК «Пищевик», ул. Мира, 102
23:40:0606001:679	Земельный участок площадью 400 кв.м, расположенный по адресу: Краснодарский край, г. Геленджик, ПСК «Пищевик», ул. Мира, №100
23:40:0606001:333	Земельный участок площадью 540 кв.м, расположенный по адресу: Краснодарский край, г. Геленджик, тер. с/т «Пищевик», ул. Мира, д. 98

23:40:0606001:683	Земельный участок площадью 353 кв.м, расположенный по адресу: Краснодарский край, г. Геленджик, ПСК «Пищевик», ул. Мира, 94
23:40:0606001:22	Земельный участок площадью 443 кв.м, расположенный по адресу: Краснодарский край, г. Геленджик, с/т «Пищевик», ул. Мира, д. №92
23:40:0606001:326	Земельный участок площадью 469 кв.м, расположенный по адресу: край Краснодарский, г. Геленджик, с/т «Пищевик», ул. Мира, 90
23:40:0606001:84	Земельный участок площадью 425 кв.м, расположенный по адресу: Краснодарский край, г. Геленджик, ПСК «Пищевик», ул. Мира, участок № 88
23:40:0606001:322	Земельный участок площадью 404 кв.м, расположенный по адресу: Краснодарский край, г. Геленджик, с.т. «Пищевик», уч. № 86
23:40:0606001:2013	Земельный участок площадью 300 кв.м, расположенный по адресу: Российская Федерация, Краснодарский край, городской округ город-курорт Геленджик, г. Геленджик, территория СПК ПСК Пищевик, улица Мира, з/у 80А
23:40:0606001:317	Земельный участок площадью 605 кв.м, расположенный по адресу: Краснодарский край, г. Геленджик, потребительский садоводческий кооператив «Пищевик», ул. Мира, №78
23:40:0606001:315	Земельный участок площадью 880 кв.м, расположенный по адресу: Краснодарский край, г. Геленджик, с/т «Пищевик», ул. Мира, участок 76
23:40:0606001:653	Земельный участок площадью 569 кв.м, расположенный по адресу: Краснодарский край, г. Геленджик, ст. «Пищевик», ул. Мира, д. №74
23:40:0606001:291	Земельный участок площадью 469 кв.м, расположенный по адресу: Краснодарский край, г. Геленджик, с/т «Пищевик»
23:40:0606001:287	Земельный участок площадью 863 кв.м, расположенный по адресу: Краснодарский край, г. Геленджик, тер. с/т «Пищевик», ул. Мира, д. уч. №46, №48
23:40:0606001:285	Земельный участок площадью 514 кв.м, расположенный по адресу: Краснодарский край, г. Геленджик, тер. с/т «Пищевик», д. б/н
23:40:0606001:78	Земельный участок площадью 512 кв.м, расположенный по адресу: Краснодарский край, г. Геленджик, тер. «с/т» «Пищевик», тер. СПК ПСК

	Пищевик
23:40:0606001:281	Земельный участок площадью 538 кв.м, расположенный по адресу: Краснодарский край, г. Геленджик, тер. с/т «Пищевик», д. б/н
23:40:0606001:141	Земельный участок площадью 383 кв.м, расположенный по адресу: Краснодарский край, г. Геленджик, с/т «Пищевик»
23:40:0606001:52	Земельный участок площадью 506 кв.м, расположенный по адресу: Краснодарский край, г. Геленджик, тер. с/т «Пищевик», ул. Мира, д. №32
23:40:0606001:347	Земельный участок площадью 550 кв.м, расположенный по адресу: Краснодарский край, г. Геленджик, Потребительский садоводческий кооператив «Пищевик», ул. Мира, №113
23:40:0606001:262	Земельный участок площадью 738 кв.м, расположенный по адресу: Краснодарский край, г. Геленджик, с/т «Пищевик», ул. Мира, участок № 7
23:40:0606001:663	Земельный участок площадью 528 кв.м, расположенный по адресу: Краснодарский край, г. Геленджик, ПСК «Пищевик», ул. Мира, 104
23:40:0601000:122	Земельный участок площадью 5 000 кв.м, расположенный по адресу: Краснодарский край, город-курорт Геленджик, Геленджикское лесничество, Пшадское участковое лесничество, квартал 51Б части выделов 71, 45, 28, 39, 23, квартал 52Б части выделов 35, 37, 36, 28
23:40:0808000:356	Земельный участок площадью 16 058 кв.м, расположенный по адресу: Краснодарский край, г. Геленджик, Геленджикское лесничество, Пшадское участковое лесничество, квартал 51Б выдел 73
23:40:0000000:5385	Земельный участок площадью 5 700 кв.м, расположенный по адресу: Российская Федерация, Краснодарский кр., г. Геленджик, Пшадское участковое лесничество, квартал 52Б, части выделов 35,37,40
23:40:0604003:235	Земельный участок площадью 2 418 кв.м, расположенный по адресу: Краснодарский край, г. Геленджик, район с. Возрождение
23:40:0000000:307	Земельный участок площадью 54 799 кв.м, расположенный по адресу: -
23:40:0604002:379	Земельный участок площадью 67 250 кв.м, расположенный по адресу: Краснодарский край, г. Геленджик, ФАД «Дон» М-4, км 1449+528-км 1532+592

23:40:0000000:8119		Земельный участок площадью 3 229 288 кв.м, расположенный по адресу: Краснодарский край, г. Геленджик, Геленджикское лесничество, Пшадское участковое лесничество, в квартале 115А части выделов 1, 3, 4, 7, 14, 18, 19, 20, 26, выдела 2, 5, 6, 8, 10-13, 16, 17, 21-24, 27, квартале 116А части выделов 1, 2, 3, 8, 13, 19, выдела 4-7, 9-12, 14-18, 20-23
23:40:0000000:6848		Земельный участок площадью 78 811 кв.м, расположенный по адресу: Краснодарский край, г. Геленджик, Геленджикское лесничество, Пшадское участковое лесничество, квартал 54Б, части выделов 1, 26, 27, квартал 60Б, части выделов 3, 5, 7, 8, 9, 12, 13, 14, 15, 16, 17, 18, 19, 24, 26, 35, 36, 57, 58, квартал 61Б, части выделов 2, 4, 5, квартал 74Б, части выделов 1, 2, 7, 8, 9, 10, 16, 32, 33, 46, квартал 76Б, части выделов 4, 32
		Неразграниченный земельный участок площадью 72 084,6 кв.м

4	<p>Адрес, по которому заинтересованные лица могут ознакомиться с поступившим ходатайством об установлении публичного сервитута и прилагаемым к нему описанием местоположения границ публичного сервитута, подать заявления об учете прав на земельные участки, а также срок подачи указанных заявлений, время приема заинтересованных лиц для ознакомления с поступившим ходатайством об установлении публичного сервитута.</p> <p>1) г. Геленджик, ул. Революционная, 1 – информационный стенд, расположенный на первом этаже здания администрации муниципального образования город-курорт Геленджик: понедельник – четверг с 9:00 до 18:00 часов (перерыв с 13:00 до 14:00), пятница с 9:00 до 17:00 часов (перерыв с 13:00 до 14:00);</p> <p>2) г. Геленджик, ул. Революционная, 1, холл управления архитектуры и градостроительства администрации муниципального образования город-курорт Геленджик: понедельник – четверг с 9:00 до 18:00 часов (перерыв с 13:00 до 14:00), пятница с 9:00 до 17:00 часов (перерыв с 13:00 до 14:00). Тел.: +7 (86141) 3-16-48, +7 (86141) 2-02-81.</p> <p>3) г. Геленджик, с. Береговое, ул. Мира, 27 (здание Дома культуры);</p> <p>4) г. Геленджик, с. Возрождение, ул. Таманская, 50 (здание клуба).</p> <p>Заявления об учете прав на земельные участки принимаются в течение 15</p>
---	---

	<p>дней со дня официального опубликования настоящего сообщения. Правообладатели земельных участков, подавшие заявления по истечении указанного срока, несут риски невозможности обеспечения их прав в связи с отсутствием информации о таких лицах и их правах на земельные участки.</p>
5	<p>Официальные сайты в информационно-телекоммуникационной сети «Интернет», на которых размещается сообщение о поступившем ходатайстве об установлении публичного сервитута</p> <p>Официальный сайт администрации муниципального образования город-курорт Геленджик в информационно-телекоммуникационной сети «Интернет» admgel.ru («Документы» -> «Градостроительная деятельность» -> «Публичные сервитуты»).</p>
6	<p>Реквизиты решений об утверждении документа территориального планирования, документации по планировке территории, программ комплексного развития систем коммунальной инфраструктуры поселения, городского округа, а также информацию об инвестиционной программе субъекта естественных монополий, организации коммунального комплекса, указанных в ходатайстве об установлении публичного сервитута.</p> <p>Региональная программа «Газификация жилищно-коммунального хозяйства, промышленных и иных организаций Краснодарского края на 2019-2023 годы» (Постановление главы администрации (Губернатора) Краснодарского края от 10 декабря 2018 года № 810 «Об утверждении региональной программы «Газификация жилищно-коммунального хозяйства, промышленных и иных организаций Краснодарского края на 2019-2023 годы»)</p>
7	<p>Сведения об официальных сайтах в информационно-телекоммуникационной сети «Интернет», на которых размещены утвержденные документы территориального планирования, документация по планировке территории, программа комплексного развития систем коммунальной инфраструктуры поселения, городского округа, инвестиционная программа субъекта естественных</p>

**монополий, организации коммунального комплекса, которые указаны
в ходатайстве об установлении публичного сервитута**

-

8

Описание местоположения границ публичного сервитута

Система координат МСК-23, зона – 1

Координаты поворотных точек границ публичного сервитута:

Обозначение характерных точек границ	Координаты, м	
	X	Y
1	423897.16	1316573.57
2	423894.87	1316575.86
3	423893.97	1316583.14
4	423886.56	1316599.65
5	423881.66	1316614
6	423880.18	1316639.78
7	423875.28	1316663.39
8	423873.72	1316690.51
9	423859.46	1316709.3
10	423842.82	1316750.88
11	423833.51	1316768.62
12	423845.86	1316835.34
13	423848.64	1316882.29
14	423839.75	1316944.99
15	423841.62	1316952.43
16	423843.36	1316970.56
17	423842.45	1316978.7
18	423838.93	1316989.8
19	423852.93	1317041.69
20	423851.97	1317071.38
21	423852.22	1317113.37
22	423852.2	1317137.08
23	423850.99	1317163
24	423852.75	1317202.25
25	423859.74	1317201.98
26	423860.6	1317220.6
27	423859.58	1317282.26

28	423877.32	1317289.58
29	423858.92	1317346.56
30	423876.84	1317357.35
31	423880.77	1317370.51
32	423885.26	1317376.04
33	423901.57	1317390.02
34	423902.18	1317397.34
35	423902.26	1317409.66
36	423901.89	1317414.64
37	423919.46	1317424.59
38	423931.03	1317434.48
39	423942.53	1317455.58
40	423932.12	1317460.94
41	423920.91	1317472.39
42	423910.46	1317486.41
43	423904.74	1317500.28
44	423894.43	1317585.14
45	423882.93	1317698.11
46	423872.84	1317772.64
47	423867.95	1317781.68
48	423863.24	1317786.51
49	423858.46	1317799.56
50	423855.86	1317804.53
51	423855.78	1317810.52
52	423857.66	1317836.35
53	423866.34	1317879.32
54	423870.7	1317888.36
55	423885.34	1317905.23
56	423887.88	1317912.78
57	423888.38	1317923.38
58	423888.3	1317944.84
59	423903.11	1317945.18
60	423917.7	1317956.91
61	423938.71	1317964.25
62	423970.63	1317993.76
63	423977.81	1317995.88
64	424014.8	1318027.34
65	424004.57	1318042.79
66	423996.76	1318059.16
67	423990.64	1318076.1

68	423989.67	1318092.62
69	423989.08	1318116.15
70	423988.72	1318121.03
71	423990.13	1318124.09
72	423996.51	1318144.9
73	424006.7	1318173.22
74	424023.86	1318206.38
75	424029.74	1318227.04
76	424033.28	1318247.18
77	424031.46	1318258.37
78	424025.57	1318257.41
79	424021.39	1318286.09
80	424001.53	1318305.89
81	423996.18	1318317.29
82	423981.26	1318367.79
83	423976.83	1318395.83
84	424029.7	1318441.08
85	424026.45	1318459.21
86	423990.04	1318481.99
87	423979.49	1318493.46
88	423972	1318507.1
89	423944.24	1318600.76
90	423948.51	1318701.94
91	423923.46	1318823.69
92	423927.19	1318838.14
93	423928.55	1318848.67
94	423925.22	1318872.53
95	423919.39	1318901.15
96	423913.14	1318914.47
97	423907.13	1318922.11
98	423865.39	1318943.94
99	423865.52	1318953.26
100	423870.06	1318993.11
101	423870.91	1319003.57
102	423845.63	1319005.9
103	423818.97	1318999.46
104	423816.06	1318998.39
105	423802.47	1319035.64
106	423802.07	1319040.81
107	423801.96	1319054.26

108	423795.73	1319065.37
109	423785.87	1319085.47
110	423756.34	1319142.62
111	423747.73	1319151.51
112	423738.76	1319164.92
113	423701.86	1319200.06
114	423681.75	1319196.73
115	423674.01	1319212.76
116	423674.53	1319227.96
117	423658	1319292.79
118	423651.1	1319316.04
119	423637.3	1319358.58
120	423636.1	1319366.68
121	423652.76	1319369.38
122	423670.16	1319374.85
123	423694.11	1319383.65
124	423705.76	1319388.83
125	423735.05	1319360.28
126	423768.55	1319387.47
127	423754.87	1319426.4
128	423743.72	1319455.64
129	423739.51	1319465.38
130	423723.47	1319500.22
131	423703.5	1319535.21
132	423692.59	1319547.7
133	423650.65	1319569.2
134	423658.58	1319594.74
135	423660.21	1319600.17
136	423637.69	1319604.22
137	423619.45	1319615.87
138	423613.62	1319620.13
139	423605.81	1319622.96
140	423585.55	1319625.71
141	423546.67	1319640.31
142	423528.05	1319654.99
143	423500.23	1319683.09
144	423487.87	1319699.08
145	423444.29	1319727.41
146	423436.67	1319733.24
147	423412.68	1319747.33

148	423386.06	1319756.59
149	423390.22	1319766.61
150	423395.94	1319774.17
151	423418.49	1319792
152	423437.11	1319805.63
153	423444.33	1319811.31
154	423430.41	1319822.84
155	423421.87	1319835.66
156	423419.01	1319847.07
157	423411.4	1319862.78
158	423396.06	1319880.49
159	423410.4	1319896.68
160	423421.21	1319912.05
161	423412.89	1319918.35
162	423412.84	1319918.78
163	423404.38	1319934.77
164	423426.66	1319959.24
165	423431.74	1319966.02
166	423450.48	1319972.61
167	423458.54	1319982.28
168	423479.98	1320011.17
169	423485.49	1320020.84
170	423483.7	1320027.6
171	423506.68	1320067.06
172	423531.26	1320109.26
173	423548.43	1320133.1
174	423583.26	1320172.84
175	423537.34	1320213.74
176	423526.62	1320237.69
177	423485.56	1320274.32
178	423466.34	1320280.71
179	423463.13	1320270.96
180	423457.23	1320259.85
181	423447.45	1320249.18
182	423433.8	1320251.46
183	423433.71	1320252.48
184	423424.04	1320254.18
185	423418.15	1320264.56
186	423409.1	1320271.21
187	423402.02	1320271.93
188	423387.72	1320332.63

189	423353.86	1320405.14
190	423354.9	1320468.47
191	423352.38	1320524.34
192	423345.58	1320555.14
193	423331.3	1320594.76
194	423325.61	1320616.31
195	423300.61	1320686.1
196	423298.25	1320706.47
197	423317.1	1320728.14
198	423330.32	1320731.32
199	423428.48	1320866.52
200	423450.63	1320899.74
201	423465.02	1320942.84
202	423465.87	1320979.82
203	423479.08	1321026.41
204	423487.95	1321048.71
205	423510.48	1321072.03
206	423538.22	1321074.59
207	423565.49	1321089.31
208	423578.54	1321100.32
209	423609.11	1321189.79
210	423605.51	1321215.16
211	423591.24	1321243.89
212	423564.97	1321257.42
213	423530.91	1321260.83
214	423495.09	1321279.14
215	423474.47	1321290.86
216	423422.36	1321311.14
217	423406.7	1321316.9
218	423398.93	1321317.95
219	423392.94	1321314.71
220	423385.88	1321291.69
221	423376.5	1321294.56
222	423374.57	1321297.81
223	423375.62	1321311.12
224	423385.43	1321329.25
225	423426.92	1321379.93
226	423434.26	1321392.25
227	423443.64	1321420.32
228	423434.99	1321451.87
229	423436.96	1321467.06
230	423445.63	1321472.11
231	423457.58	1321500.85

232	423457.54	1321517.37
233	423446.5	1321560.64
234	423430.4	1321580.42
235	423424.91	1321595.65
236	423399.98	1321613.79
237	423384.62	1321632.39
238	423385	1321667.75
239	423377.08	1321756.75
240	423375.65	1321768.09
241	423376.15	1321785.21
242	423376.79	1321791.35
243	423379.92	1321799.31
244	423389.57	1321858.83
245	423393.48	1321904.35
246	423393.92	1321923.72
247	423399.67	1321960.6
248	423395.41	1321989.75
249	423391.44	1322020.19
250	423389.69	1322053.5
251	423391.08	1322063.44
252	423389.52	1322089.55
253	423390.53	1322093.51
254	423390.67	1322098.65
255	423390.23	1322107.22
256	423387.76	1322141.93
257	423377.48	1322199.83
258	423369.56	1322225.86
259	423344.93	1322278.59
260	423331.39	1322289.07
261	423315.16	1322299.71
262	423292.7	1322319.61
263	423248.36	1322347.9
264	423233.6	1322357.19
265	423213.13	1322374.26
266	423199.19	1322392.1
267	423185.13	1322416.84
268	423185.61	1322420.82
269	423201.3	1322454.17
270	423204.22	1322464.53
271	423192.49	1322501.88
272	423178.89	1322541.87
273	423176.46	1322553.65
274	423164.4	1322591.14

275	423148.22	1322636.35
276	423136.89	1322662.24
277	423130.52	1322670.72
278	423117.57	1322678.77
279	423106.83	1322683.78
280	423066.9	1322697.2
281	423055.23	1322704.78
282	423049.38	1322717.56
283	423041.01	1322741.33
284	423029.93	1322746.81
285	423025.33	1322763.31
286	423021.74	1322784.12
287	423018.79	1322789.84
288	423000.87	1322870.43
289	422999.93	1322887.59
290	423014.45	1322907.77
291	423011.64	1322917.14
292	423000.3	1322955.14
293	422994.75	1322976.83
294	423000.39	1322987.44
295	422986.25	1323049.98
296	422978.65	1323066.53
297	422973.6	1323076.39
298	422960.63	1323088.74
299	422906.69	1323169.31
300	422893.04	1323194.27
301	422889.79	1323205.92
302	422886.13	1323212.16
303	422885.05	1323231.3
304	422860.26	1323259.99
305	422846.79	1323266.3
306	422836.19	1323297.85
307	422827.22	1323317.01
308	422824.75	1323342.17
309	422816.67	1323349.16
310	422816.59	1323350.44
311	422806.16	1323357.06
312	422744.85	1323395.95
313	422729.33	1323421.24
314	422655.37	1323490.77
315	422635.33	1323491.59
316	422595.1	1323517.02
317	422578.46	1323556.42

318	422570.28	1323595.58
319	422535.28	1323678.42
320	422527.62	1323725.18
321	422509.29	1323749.58
322	422491.03	1323757.64
323	422462.17	1323798.29
324	422456.33	1323825.72
325	422423.95	1323858.52
326	422390.37	1323879.22
327	422366.3	1323908.83
328	422358.74	1323943.14
329	422326.36	1323976.88
330	422322.06	1323972.75
331	422298.75	1323933.53
332	422272.69	1323904.13
333	422238.3	1323872.95
334	422187.9	1323806.87
335	422184.66	1323807.56
336	422186.88	1323818.14
337	422188.82	1323833.21
338	422185.56	1323865.78
339	422174.25	1323890.81
340	422163.27	1323915.71
341	422132.73	1323953.82
342	422132.06	1323978.13
343	422123.18	1324002.77
344	422128.07	1324033.03
345	422124.94	1324079.46
346	422104.4	1324113.22
347	422104.99	1324141.58
348	422084.35	1324244.8
349	422029.62	1324290.54
350	421980.2	1324294.68
351	421925.22	1324312.41
352	421873.03	1324376.59
353	421796.98	1324416.83
354	421760.56	1324452.36
355	421744.88	1324495.4
356	421713.51	1324534.81
357	421695.43	1324561.61
358	421683.43	1324608.21
359	421585.97	1324624.76
360	421526.86	1324603.35

361	421490.6	1324703.18
362	421496.1	1324735.71
363	421478.07	1324786.73
364	421465.69	1324786.67
365	421465.45	1324785.67
366	421428.42	1324785.49
367	421415.33	1324777.85
368	421385.75	1324760.6
369	421349.19	1324767.92
370	421324.29	1324769.17
371	421322.8	1324810.89
372	421303.1	1324817.15
373	421264.71	1324886.4
374	421229.56	1324901.52
375	421215.66	1324914.47
376	421208.77	1324955.83
377	421240.47	1325001.81
378	421210.5	1325038.22
379	421224.35	1325059.18
380	421159.16	1325104.3
381	421120.26	1325121.64
382	421108.09	1325183.37
383	421100.35	1325198.68
384	421103.6	1325214.66
385	421106.33	1325227.02
386	421081.28	1325307.16
387	421063.84	1325324.69
388	421063.53	1325327.17
389	421061.17	1325345.89
390	421038.31	1325408.29
391	420995.05	1325427.59
392	420994.55	1325449.18
393	420986.42	1325479.56
394	420975.27	1325510.14
395	420981.03	1325550.33
396	420958.36	1325586.82
397	420943.09	1325644.36
398	420941.47	1325678.58
399	420943.18	1325690.24
400	421009.55	1325723.39
401	420986.85	1325767.21
402	421003.77	1325791.47
403	421030.98	1325820.59

404	421031.31	1325842.22
405	421018.67	1325894.19
406	421005.31	1325953.7
407	420984.02	1325962.93
408	420942.5	1325971.7
409	420931.1	1325987.21
410	420904.64	1325999.51
411	420892.58	1326023.55
412	420878.76	1326032.55
413	420863.57	1326045.24
414	420860.86	1326047.95
415	420852.77	1326056.03
416	420823.44	1326066.98
417	420806.71	1326069.79
418	420751.4	1326091.45
419	420690.48	1326149.23
420	420685.14	1326177.57
421	420641.29	1326234.04
422	420612.62	1326233.13
423	420593.44	1326238.96
424	420561.33	1326279.82
425	420533.64	1326289.01
426	420482.02	1326336.54
427	420470.83	1326361.09
428	420446.77	1326383.76
429	420432.98	1326410.38
430	420393.54	1326448.77
431	420367.03	1326481.5
432	420342.74	1326507.41
433	420325.81	1326514.2
434	420290.09	1326545.92
435	420250.44	1326557.35
436	420241.08	1326564.35
437	420230.01	1326578.31
438	420238.69	1326589.36
439	420253.86	1326613
440	420248.01	1326649.11
441	420207.06	1326688.65
442	420184.71	1326701.37
443	420150.38	1326727.18
444	420119.48	1326744.62
445	420103.88	1326747.21
446	420062.23	1326781.74

447	420054.9	1326794.64
448	420034.72	1326816.52
449	420013.18	1326898.91
450	419985.53	1326918.17
451	419965.58	1326953.45
452	419947.22	1326989.17
453	419906.22	1327040.46
454	419869.76	1327057.71
455	419827.85	1327084.74
456	419767.7	1327123.53
457	419747.83	1327136.34
458	419712.33	1327149.4
459	419685.21	1327174.53
460	419668.52	1327247.4
461	419666.15	1327260.84
462	419664.69	1327272.28
463	419666.43	1327288.68
464	419664.27	1327318.84
465	419660.43	1327329.51
466	419658.44	1327356.6
467	419640.57	1327367.46
468	419572.73	1327412.51
469	419562.85	1327420.05
470	419595.44	1327464
471	419630.68	1327510.72
472	419617.28	1327520.75
473	419552.77	1327558.08
474	419470.6	1327605.76
475	419388.39	1327653.36
476	419306.19	1327700.99
477	419223.99	1327748.61
478	419141.77	1327796.25
479	419111.21	1327812.96
480	419090.16	1327826.41
481	419063.15	1327841.89
482	419054.5	1327837.84
483	419044.33	1327852.65
484	418990.77	1327878.37
485	418906.16	1327919.01
486	418778.12	1327983.93
487	418747.41	1327983.2
488	418746.86	1328018.39
489	418734.62	1328018.15

490	418725.5	1328017.37
491	418694.55	1328016.63
492	418661.39	1328016.43
493	418603.18	1328017.46
494	418582.39	1328013.4
495	418529.97	1328008.22
496	418521.24	1328008.22
497	418496.27	1328012.87
498	418484.02	1328016.52
499	418466.89	1328031.39
500	418433.57	1328051.27
501	418411.52	1328061.05
502	418365.07	1328074.46
503	418294.06	1328082.58
504	418220.31	1328100.24
505	418186.74	1328102.46
506	418145.94	1328099.23
507	418096.04	1328095.52
508	418073.8	1328092.56
509	418060.03	1328091.61
510	418026.05	1328081.8
511	418015.21	1328079.19
512	418001.12	1328076.59
513	417984.51	1328074.55
514	417972.67	1328074.76
515	417960.51	1328075.12
516	417865.52	1328077.38
517	417795.9	1328077.86
518	417783.21	1328078.32
519	417771.02	1328080.7
520	417721.68	1328095.14
521	417655.86	1328099.74
522	417569.22	1328106.19
523	417560.27	1328108.52
524	417509.26	1328131.14
525	417477.2	1328135.35
526	417435.62	1328145.98
527	417405.33	1328155.29
528	417329.17	1328146.62
529	417319.21	1328140.69
530	417264.2	1328155.51
531	417241.84	1328166.25
532	417196.65	1328188.17

533	417105.7	1328209.47
534	417057.97	1328211.45
535	417022.49	1328228.81
536	416999.69	1328239.96
537	416904.39	1328255.09
538	416895.42	1328294.19
539	416920.31	1328340.83
540	416836.97	1328385.29
541	416753.19	1328430.07
542	416667.54	1328475.68
543	416629.36	1328400.68
544	416548.19	1328362.98
545	416475.45	1328327.56
546	416435.92	1328263.71
547	416402.92	1328272.59
548	416348.03	1328299.62
549	416292.77	1328326.83
550	416210.06	1328346.98
551	416172.69	1328344.98
552	416113.41	1328333.8
553	416055.22	1328322.83
554	415953.31	1328328.81
555	415872.76	1328333.54
556	415826.09	1328303.41
557	415811.84	1328282.63
558	415780.5	1328252.49
559	415709.79	1328233.84
560	415662.04	1328175.22
561	415642.31	1328146.27
562	415608.57	1328096.65
563	415560.5	1328026.2
564	415544.97	1327977.04
565	415548.79	1327946.03
566	415545.28	1327934.63
567	415529.6	1327939.31
568	415479.19	1327954.94
569	415425.26	1327962.21
570	415320.59	1327986.49
571	415230.83	1328007.4
572	415138.3	1328028.9
573	415108.99	1328035.71
574	415077.27	1328049.19
575	415034.6	1328071.96

576	415015.96	1328083.84
577	414943.65	1328130.92
578	414924.86	1328147.04
579	414904.89	1328158.16
580	414829.97	1328201.87
581	414820.46	1328205.99
582	414842.11	1328256.02
583	414896.66	1328295.55
584	414914.69	1328326.73
585	414922.83	1328386.66
586	414864.26	1328488.44
587	414830.27	1328509.68
588	414814.53	1328533
589	414804.8	1328555.72
590	414803.02	1328591.46
591	414792.72	1328644.53
592	414788.6	1328684.68
593	414764.05	1328724.56
594	414736.48	1328745.75
595	414696.08	1328756.18
596	414619	1328752.25
597	414575.08	1328754.41
598	414509.95	1328752.85
599	414415.36	1328750.61
600	414396.34	1328757.67
601	414378.2	1328809.1
602	414347.06	1328823.69
603	414276.24	1328785.26
604	414260.85	1328776.83
605	414189.38	1328737.98
606	414101.52	1328690.23
607	414067.04	1328671.54
608	414048.14	1328661.21
609	413966.7	1328682.05
610	413915.43	1328677.81
611	413899.2	1328668.09
612	413869.15	1328644.44
613	413847.24	1328614.15
614	413832.55	1328590.2
615	413811.56	1328584.89
616	413713.01	1328577.89
617	413694.88	1328577.43
618	413599.74	1328590.5

619	413583.22	1328601.04
620	413559.9	1328635.05
621	413519.31	1328665.38
622	413462.06	1328719.5
623	413433.4	1328715.96
624	413367.96	1328699.02
625	413348.29	1328685.8
626	413284.38	1328596.8
627	413275.92	1328572.6
628	413272.22	1328565.73
629	413263.59	1328553.5
630	413193.95	1328470.05
631	413158.83	1328430.42
632	413143.16	1328417.08
633	413133.77	1328413.52
634	413135.18	1328409.78
635	413145.23	1328413.59
636	413161.64	1328427.55
637	413196.98	1328467.44
638	413266.77	1328551.06
639	413275.63	1328563.62
640	413279.59	1328570.99
641	413287.97	1328594.93
642	413351.12	1328682.88
643	413369.62	1328695.32
644	413434.15	1328712.02
645	413460.68	1328715.3
646	413516.73	1328662.32
647	413556.97	1328632.24
648	413580.38	1328598.1
649	413598.33	1328586.66
650	413694.65	1328573.42
651	413713.2	1328573.89
652	413812.2	1328580.92
653	413835.11	1328586.73
654	413850.57	1328611.92
655	413872.06	1328641.64
656	413901.47	1328664.79
657	413916.68	1328673.9
658	413966.36	1328678
659	414048.68	1328656.95
660	414068.95	1328668.02
661	414103.43	1328686.71

662	414191.29	1328734.47
663	414262.77	1328773.32
664	414278.16	1328781.75
665	414347.2	1328819.21
666	414374.99	1328806.19
667	414393.19	1328754.58
668	414414.69	1328746.6
669	414510.05	1328748.85
670	414575.02	1328750.4
671	414619.01	1328748.25
672	414695.67	1328752.15
673	414734.69	1328742.08
674	414761.03	1328721.83
675	414784.71	1328683.36
676	414788.76	1328643.94
677	414799.04	1328590.98
678	414800.84	1328554.81
679	414811.01	1328531.08
680	414827.43	1328506.74
681	414861.29	1328485.58
682	414918.68	1328385.84
683	414910.83	1328328.05
684	414893.63	1328298.28
685	414838.87	1328258.61
686	414815.2	1328203.91
687	414828.16	1328198.3
688	414902.91	1328154.68
689	414922.56	1328143.74
690	414941.25	1328127.71
691	415013.79	1328080.47
692	415032.58	1328068.51
693	415075.54	1328045.57
694	415107.75	1328031.89
695	415137.39	1328025.01
696	415229.93	1328003.5
697	415319.68	1327982.6
698	415424.54	1327958.28
699	415478.32	1327951.02
700	415528.43	1327935.49
701	415547.94	1327929.66
702	415552.86	1327945.67
703	415549.05	1327976.67
704	415564.13	1328024.43

705	415611.87	1328094.4
706	415645.61	1328144.02
707	415665.25	1328172.83
708	415712.07	1328230.3
709	415782.52	1328248.89
710	415814.9	1328280.03
711	415828.93	1328300.48
712	415873.83	1328329.47
713	415953.07	1328324.82
714	416055.48	1328318.8
715	416114.15	1328329.87
716	416173.17	1328341
717	416209.68	1328342.96
718	416291.39	1328323.05
719	416346.26	1328296.03
720	416401.51	1328268.83
721	416437.75	1328259.08
722	416478.24	1328324.47
723	416549.91	1328359.36
724	416632.3	1328397.64
725	416669.25	1328470.23
726	416751.31	1328426.54
727	416835.09	1328381.76
728	416914.89	1328339.19
729	416891.19	1328294.75
730	416901.09	1328251.56
731	416998.47	1328236.11
732	417020.73	1328225.22
733	417056.97	1328207.49
734	417105.16	1328205.48
735	417195.31	1328184.38
736	417240.1	1328162.65
737	417262.81	1328151.75
738	417319.8	1328136.39
739	417330.47	1328142.74
740	417404.95	1328151.22
741	417434.53	1328142.13
742	417476.44	1328131.42
743	417508.17	1328127.25
744	417558.95	1328104.73
745	417568.56	1328102.23
746	417655.57	1328095.75
747	417720.97	1328091.18

748	417770.07	1328076.81
749	417782.75	1328074.33
750	417795.82	1328073.86
751	417865.46	1328073.38
752	417960.41	1328071.12
753	417972.58	1328070.76
754	417984.72	1328070.55
755	418001.72	1328072.64
756	418016.04	1328075.28
757	418027.07	1328077.94
758	418060.73	1328087.65
759	418074.2	1328088.58
760	418096.45	1328091.54
761	418146.25	1328095.24
762	418186.77	1328098.45
763	418219.71	1328096.27
764	418293.37	1328078.63
765	418364.28	1328070.53
766	418410.15	1328057.28
767	418431.73	1328047.71
768	418464.54	1328028.14
769	418482.05	1328012.94
770	418495.33	1328008.98
771	418520.87	1328004.22
772	418530.17	1328004.22
773	418582.98	1328009.43
774	418603.53	1328013.45
775	418661.37	1328012.43
776	418694.51	1328012.63
777	418725.56	1328013.37
778	418735.06	1328014.16
779	418742.8	1328014.3
780	418743.49	1327979.11
781	418777.21	1327979.9
782	418904.39	1327915.42
783	418989.04	1327874.77
784	419041.64	1327849.51
785	419053.13	1327832.78
786	419063.04	1327837.43
787	419088.08	1327822.99
788	419109.17	1327809.51
789	419139.8	1327792.76
790	419221.98	1327745.15

791	419304.18	1327697.53
792	419386.38	1327649.9
793	419468.59	1327602.29
794	419550.76	1327554.62
795	419615.07	1327517.4
796	419625.07	1327509.92
797	419592.24	1327466.4
798	419557.29	1327419.26
799	419570.41	1327409.25
800	419638.42	1327364.09
801	419654.6	1327354.26
802	419656.48	1327328.67
803	419660.32	1327318
804	419662.42	1327288.75
805	419660.66	1327272.23
806	419662.2	1327260.24
807	419664.6	1327246.6
808	419681.58	1327172.44
809	419710.2	1327145.92
810	419746.03	1327132.74
811	419765.53	1327120.17
812	419825.69	1327081.37
813	419867.82	1327054.21
814	419903.67	1327037.24
815	419943.85	1326986.99
816	419962.06	1326951.55
817	419982.49	1326915.4
818	420009.68	1326896.47
819	420031.11	1326814.55
820	420051.64	1326792.26
821	420059.12	1326779.12
822	420102.16	1326743.44
823	420118.12	1326740.79
824	420148.18	1326723.82
825	420182.51	1326698.02
826	420204.65	1326685.42
827	420244.27	1326647.16
828	420249.66	1326613.87
829	420235.43	1326591.68
830	420224.91	1326578.3
831	420238.27	1326561.46
832	420248.63	1326553.71
833	420288.11	1326542.33

834	420323.67	1326510.75
835	420340.43	1326504.03
836	420364.01	1326478.87
837	420390.58	1326446.07
838	420429.72	1326407.97
839	420443.53	1326381.32
840	420467.51	1326358.72
841	420478.72	1326334.14
842	420531.57	1326285.49
843	420558.93	1326276.41
844	420591.07	1326235.5
845	420612.08	1326229.11
846	420639.38	1326229.98
847	420681.39	1326175.88
848	420686.78	1326147.22
849	420749.21	1326088.01
850	420805.64	1326065.91
851	420822.4	1326063.1
852	420850.56	1326052.59
853	420858.03	1326045.12
854	420860.86	1326042.29
855	420876.38	1326029.33
856	420889.5	1326020.79
857	420901.69	1325996.47
858	420928.48	1325984.02
859	420940.18	1325968.1
860	420982.8	1325959.1
861	421001.85	1325950.84
862	421014.78	1325893.28
863	421027.3	1325841.77
864	421027	1325822.19
865	421000.66	1325793.99
866	420982.18	1325767.52
867	421004.13	1325725.15
868	420939.52	1325692.88
869	420937.46	1325678.78
870	420939.11	1325643.75
871	420954.65	1325585.21
872	420976.86	1325549.45
873	420971.17	1325509.71
874	420982.6	1325478.36
875	420990.57	1325448.6
876	420991.11	1325424.97

877	421035.13	1325405.33
878	421057.25	1325344.93
879	421060.04	1325322.83
880	421077.76	1325305.04
881	421102.19	1325226.84
882	421099.69	1325215.49
883	421096.15	1325198.11
884	421104.27	1325182.05
885	421116.74	1325118.84
886	421157.2	1325100.8
887	421218.86	1325058.12
888	421205.53	1325037.96
889	421235.47	1325001.59
890	421204.55	1324956.77
891	421211.94	1324912.47
892	421227.34	1324898.12
893	421261.88	1324883.27
894	421300.38	1324813.82
895	421318.9	1324807.93
896	421320.42	1324765.36
897	421348.41	1324764
898	421386.45	1324756.38
899	421417.34	1324774.4
900	421429.51	1324781.5
901	421465.72	1324781.67
902	421465.91	1324780.69
903	421473.83	1324780.71
904	421489.92	1324735.18
905	421484.42	1324702.62
906	421523.26	1324595.66
907	421586.53	1324618.58
908	421678.59	1324602.94
909	421689.87	1324559.11
910	421708.67	1324531.26
911	421739.58	1324492.43
912	421755.39	1324449.03
913	421793.41	1324411.93
914	421869.14	1324371.86
915	421921.69	1324307.25
916	421979.01	1324288.76
917	422027.23	1324284.72
918	422078.88	1324241.56
919	422098.98	1324141.05

920	422098.36	1324111.6
921	422119.05	1324077.6
922	422122.04	1324033.31
923	422117.01	1324002.2
924	422126.08	1323977.01
925	422126.79	1323951.64
926	422158.09	1323912.57
927	422168.78	1323888.36
928	422179.69	1323864.21
929	422182.78	1323833.29
930	422180.96	1323819.14
931	422177.57	1323802.94
932	422190.37	1323800.2
933	422242.73	1323868.88
934	422276.96	1323899.9
935	422303.61	1323929.97
936	422326.35	1323968.22
937	422353.25	1323940.2
938	422360.75	1323906.15
939	422386.36	1323874.65
940	422420.19	1323853.79
941	422450.83	1323822.76
942	422456.56	1323795.83
943	422487.09	1323752.82
944	422505.43	1323744.72
945	422521.94	1323722.75
946	422529.47	1323676.74
947	422564.52	1323593.78
948	422572.7	1323554.62
949	422590.3	1323512.96
950	422633.48	1323485.66
951	422652.89	1323484.87
952	422724.64	1323417.41
953	422740.47	1323391.63
954	422802.94	1323351.99
955	422813.5	1323345.29
956	422814.26	1323345.96
957	422820.93	1323340.19
958	422823.31	1323315.93
959	422832.47	1323296.36
960	422843.55	1323263.41
961	422857.8	1323256.73
962	422881.13	1323229.72

963	422882.19	1323210.96
964	422886.08	1323204.34
965	422889.32	1323192.75
966	422903.26	1323167.24
967	422957.55	1323086.15
968	422970.35	1323073.96
969	422975.05	1323064.78
970	422982.44	1323048.69
971	422996.16	1322988.01
972	422990.49	1322977.34
973	422996.44	1322954.08
974	423007.81	1322915.99
975	423010.05	1322908.51
976	422995.86	1322888.78
977	422996.89	1322869.88
978	423015	1322788.46
979	423017.91	1322782.83
980	423021.42	1322762.43
981	423026.56	1322744.02
982	423037.78	1322738.47
983	423045.66	1322716.07
984	423052.08	1322702.06
985	423065.14	1322693.57
986	423105.34	1322680.06
987	423115.66	1322675.24
988	423127.77	1322667.72
989	423133.41	1322660.21
990	423144.5	1322634.87
991	423160.62	1322589.85
992	423172.59	1322552.63
993	423175.03	1322540.81
994	423188.69	1322500.64
995	423200.05	1322464.47
996	423197.54	1322455.58
997	423181.72	1322421.94
998	423181	1322416.01
999	423195.86	1322389.87
1000	423210.24	1322371.46
1001	423231.25	1322353.95
1002	423246.22	1322344.52
1003	423290.28	1322316.41
1004	423312.73	1322296.52
1005	423329.06	1322285.81

1006	423341.71	1322276.02
1007	423365.81	1322224.43
1008	423373.59	1322198.9
1009	423383.78	1322141.44
1010	423386.23	1322106.98
1011	423386.67	1322098.6
1012	423386.54	1322094.06
1013	423385.49	1322089.93
1014	423387.06	1322063.6
1015	423385.67	1322053.68
1016	423387.45	1322019.83
1017	423391.45	1321989.2
1018	423395.63	1321960.62
1019	423389.93	1321924.08
1020	423389.48	1321904.57
1021	423385.6	1321859.32
1022	423376.04	1321800.38
1023	423372.87	1321792.3
1024	423372.15	1321785.48
1025	423371.64	1321767.9
1026	423373.1	1321756.32
1027	423381	1321667.6
1028	423380.6	1321630.97
1029	423397.21	1321610.86
1030	423421.56	1321593.14
1031	423426.86	1321578.42
1032	423442.84	1321558.8
1033	423453.54	1321516.86
1034	423453.58	1321501.65
1035	423442.45	1321474.89
1036	423433.25	1321469.52
1037	423430.91	1321451.59
1038	423439.46	1321420.44
1039	423430.6	1321393.92
1040	423423.64	1321382.23
1041	423382.09	1321331.49
1042	423371.7	1321312.28
1043	423370.49	1321296.86
1044	423374.63	1321289.86
1045	423376.79	1321288.17
1046	423389.87	1321284.23
1047	423397.95	1321310.6
1048	423400.06	1321311.74

1049	423405.24	1321311.04
1050	423420.24	1321305.53
1051	423471.89	1321285.43
1052	423492.24	1321273.86
1053	423529.19	1321254.97
1054	423563.23	1321251.57
1055	423586.74	1321239.46
1056	423599.7	1321213.36
1057	423602.97	1321190.37
1058	423573.4	1321103.83
1059	423562.09	1321094.3
1060	423536.45	1321080.45
1061	423507.71	1321077.81
1062	423482.81	1321052.03
1063	423473.39	1321028.35
1064	423459.89	1320980.72
1065	423459.05	1320943.88
1066	423445.19	1320902.4
1067	423423.55	1320869.95
1068	423326.77	1320736.64
1069	423313.83	1320733.52
1070	423291.99	1320708.41
1071	423294.73	1320684.72
1072	423319.87	1320614.53
1073	423325.57	1320592.97
1074	423339.81	1320553.47
1075	423346.41	1320523.56
1076	423348.9	1320468.38
1077	423347.84	1320403.85
1078	423382.02	1320330.66
1079	423397.17	1320266.39
1080	423406.86	1320265.41
1081	423413.57	1320260.48
1082	423420.29	1320248.65
1083	423431.8	1320246.72
1084	423432.2	1320247.67
1085	423448.93	1320244.88
1086	423460.53	1320257.52
1087	423466.83	1320269.38
1088	423468.89	1320275.65
1089	423483.51	1320270.78
1090	423523.32	1320235.27
1091	423534.04	1320211.32

1092	423577.64	1320172.5
1093	423545.3	1320135.59
1094	423527.9	1320111.44
1095	423503.22	1320069.07
1096	423479.41	1320028.18
1097	423481.2	1320021.4
1098	423476.62	1320013.35
1099	423455.39	1319984.76
1100	423448.11	1319976.02
1101	423429.26	1319969.39
1102	423423.58	1319961.79
1103	423399.53	1319935.39
1104	423408.95	1319917.57
1105	423409.11	1319916.2
1106	423415.76	1319911.17
1107	423407.26	1319899.16
1108	423390.74	1319880.52
1109	423408.03	1319860.56
1110	423415.23	1319845.69
1111	423418.16	1319834.02
1112	423427.41	1319820.13
1113	423437.96	1319811.39
1114	423434.69	1319808.82
1115	423416.05	1319795.17
1116	423393.56	1319776.75
1117	423386.75	1319768.67
1118	423380.74	1319754.21
1119	423411	1319743.68
1120	423434.43	1319729.91
1121	423441.99	1319724.14
1122	423485.12	1319696.1
1123	423497.22	1319680.45
1124	423525.38	1319652
1125	423544.69	1319636.79
1126	423584.56	1319621.8
1127	423604.65	1319619.12
1128	423611.72	1319616.56
1129	423617.19	1319612.57
1130	423636.2	1319600.42
1131	423655.09	1319597.02
1132	423654.75	1319595.91
1133	423645.82	1319567.18
1134	423690.08	1319544.49

1135	423700.22	1319532.88
1136	423719.91	1319498.39
1137	423735.85	1319463.75
1138	423740.01	1319454.14
1139	423751.12	1319425.03
1140	423763.84	1319388.8
1141	423735.29	1319365.63
1142	423706.61	1319393.58
1143	423692.61	1319387.36
1144	423668.87	1319378.64
1145	423651.84	1319373.28
1146	423631.56	1319370
1147	423633.39	1319357.66
1148	423647.27	1319314.85
1149	423654.14	1319291.72
1150	423670.58	1319227.25
1151	423669.97	1319211.92
1152	423679.45	1319192.3
1153	423700.55	1319195.79
1154	423735.71	1319162.3
1155	423744.79	1319148.79
1156	423753.04	1319140.31
1157	423782.3	1319083.67
1158	423792.19	1319063.51
1159	423797.97	1319053.2
1160	423798.07	1319040.64
1161	423798.53	1319034.79
1162	423813.67	1318993.24
1163	423820.14	1318995.63
1164	423845.92	1319001.85
1165	423866.61	1318999.95
1166	423866.08	1318993.5
1167	423861.52	1318953.51
1168	423861.36	1318941.54
1169	423904.51	1318918.96
1170	423909.71	1318912.35
1171	423915.56	1318899.88
1172	423921.28	1318871.85
1173	423924.52	1318848.65
1174	423923.26	1318838.9
1175	423919.35	1318823.79
1176	423944.49	1318701.62
1177	423940.21	1318600.27

1178	423968.29	1318505.55
1179	423976.22	1318491.11
1180	423987.46	1318478.88
1181	424022.82	1318456.76
1182	424025.36	1318442.63
1183	423972.53	1318397.42
1184	423977.35	1318366.91
1185	423992.43	1318315.86
1186	423998.21	1318303.55
1187	424017.62	1318284.2
1188	424022.2	1318252.81
1189	424028.16	1318253.78
1190	424029.22	1318247.2
1191	424025.83	1318227.94
1192	424020.12	1318207.86
1193	424003.03	1318174.82
1194	423992.71	1318146.17
1195	423986.38	1318125.52
1196	423984.65	1318121.77
1197	423985.08	1318115.95
1198	423985.67	1318092.45
1199	423986.68	1318075.29
1200	423993.07	1318057.61
1201	424001.08	1318040.81
1202	424009.51	1318028.09
1203	423975.87	1317999.48
1204	423968.6	1317997.33
1205	423936.61	1317967.75
1206	423915.73	1317960.46
1207	423901.66	1317949.15
1208	423884.29	1317948.76
1209	423884.38	1317923.47
1210	423883.91	1317913.53
1211	423881.8	1317907.25
1212	423867.32	1317890.57
1213	423862.52	1317880.61
1214	423853.69	1317836.89
1215	423851.78	1317810.64
1216	423851.87	1317803.52
1217	423854.79	1317797.94
1218	423859.78	1317784.34
1219	423864.7	1317779.28
1220	423868.97	1317771.38

1221	423878.95	1317697.64
1222	423890.46	1317584.69
1223	423900.84	1317499.26
1224	423906.95	1317484.42
1225	423917.86	1317469.78
1226	423929.72	1317457.68
1227	423937.06	1317453.9
1228	423927.87	1317437.04
1229	423917.16	1317427.88
1230	423897.71	1317416.87
1231	423898.26	1317409.52
1232	423898.18	1317397.52
1233	423897.72	1317391.99
1234	423882.39	1317378.84
1235	423877.17	1317372.41
1236	423873.45	1317359.97
1237	423854.14	1317348.36
1238	423872.38	1317291.86
1239	423855.54	1317284.92
1240	423856.6	1317220.66
1241	423855.93	1317206.13
1242	423848.93	1317206.39
1243	423846.99	1317163
1244	423848.2	1317136.98
1245	423848.22	1317113.38
1246	423847.97	1317071.33
1247	423848.91	1317042.15
1248	423834.76	1316989.71
1249	423838.51	1316977.86
1250	423839.34	1316970.52
1251	423837.67	1316953.11
1252	423835.68	1316945.21
1253	423844.63	1316882.12
1254	423841.88	1316835.82
1255	423829.33	1316767.99
1256	423839.18	1316749.2
1257	423855.94	1316707.35
1258	423869.8	1316689.04
1259	423871.3	1316662.86
1260	423876.21	1316639.26
1261	423877.7	1316613.23
1262	423882.83	1316598.18
1263	423890.08	1316582.05

1264	423891.07	1316574
1265	423894.34	1316570.73
1266	423896.69	1316573.08
1	423897.16	1316573.57
1	423897.16	1316573.57
2	423894.87	1316575.86
3	423893.97	1316583.14
4	423886.56	1316599.65
5	423881.66	1316614
6	423880.18	1316639.78
7	423875.28	1316663.39
8	423873.72	1316690.51
9	423859.46	1316709.3
10	423842.82	1316750.88
11	423833.51	1316768.62
12	423845.86	1316835.34
13	423848.64	1316882.29
14	423839.75	1316944.99
15	423841.62	1316952.43
16	423843.36	1316970.56
17	423842.45	1316978.7
18	423838.93	1316989.8
19	423852.93	1317041.69
20	423851.97	1317071.38
21	423852.22	1317113.37
22	423852.2	1317137.08
23	423850.99	1317163
24	423852.75	1317202.25
25	423859.74	1317201.98
26	423860.6	1317220.6
27	423859.58	1317282.26
28	423877.32	1317289.58
29	423858.92	1317346.56
30	423876.84	1317357.35
31	423880.77	1317370.51
32	423885.26	1317376.04
33	423901.57	1317390.02
34	423902.18	1317397.34
35	423902.26	1317409.66
36	423901.89	1317414.64
37	423919.46	1317424.59
38	423931.03	1317434.48
39	423942.53	1317455.58

40	423932.12	1317460.94
41	423920.91	1317472.39
42	423910.46	1317486.41
43	423904.74	1317500.28
44	423894.43	1317585.14
45	423882.93	1317698.11
46	423872.84	1317772.64
47	423867.95	1317781.68
48	423863.24	1317786.51
49	423858.46	1317799.56
50	423855.86	1317804.53
51	423855.78	1317810.52
52	423857.66	1317836.35
53	423866.34	1317879.32
54	423870.7	1317888.36
55	423885.34	1317905.23
56	423887.88	1317912.78
57	423888.38	1317923.38
58	423888.3	1317944.84
59	423903.11	1317945.18
60	423917.7	1317956.91
61	423938.71	1317964.25
62	423970.63	1317993.76
63	423977.81	1317995.88
64	424014.8	1318027.34
65	424004.57	1318042.79
66	423996.76	1318059.16
67	423990.64	1318076.1
68	423989.67	1318092.62
69	423989.08	1318116.15
70	423988.72	1318121.03
71	423990.13	1318124.09
72	423996.51	1318144.9
73	424006.7	1318173.22
74	424023.86	1318206.38
75	424029.74	1318227.04
76	424033.28	1318247.18
77	424031.46	1318258.37
78	424025.57	1318257.41
79	424021.39	1318286.09
80	424001.53	1318305.89
81	423996.18	1318317.29
82	423981.26	1318367.79

83	423976.83	1318395.83
84	424029.7	1318441.08
85	424026.45	1318459.21
86	423990.04	1318481.99
87	423979.49	1318493.46
88	423972	1318507.1
89	423944.24	1318600.76
90	423948.51	1318701.94
91	423923.46	1318823.69
92	423927.19	1318838.14
93	423928.55	1318848.67
94	423925.22	1318872.53
95	423919.39	1318901.15
96	423913.14	1318914.47
97	423907.13	1318922.11
98	423865.39	1318943.94
99	423865.52	1318953.26
100	423870.06	1318993.11
101	423870.91	1319003.57
102	423845.63	1319005.9
103	423818.97	1318999.46
104	423816.06	1318998.39
105	423802.47	1319035.64
106	423802.07	1319040.81
107	423801.96	1319054.26
108	423795.73	1319065.37
109	423785.87	1319085.47
110	423756.34	1319142.62
111	423747.73	1319151.51
112	423738.76	1319164.92
113	423701.86	1319200.06
114	423681.75	1319196.73
115	423674.01	1319212.76
116	423674.53	1319227.96
117	423658	1319292.79
118	423651.1	1319316.04
119	423637.3	1319358.58
120	423636.1	1319366.68
121	423652.76	1319369.38
122	423670.16	1319374.85
123	423694.11	1319383.65
124	423705.76	1319388.83
125	423735.05	1319360.28

126	423768.55	1319387.47
127	423754.87	1319426.4
128	423743.72	1319455.64
129	423739.51	1319465.38
130	423723.47	1319500.22
131	423703.5	1319535.21
132	423692.59	1319547.7
133	423650.65	1319569.2
134	423658.58	1319594.74
135	423660.21	1319600.17
136	423637.69	1319604.22
137	423619.45	1319615.87
138	423613.62	1319620.13
139	423605.81	1319622.96
140	423585.55	1319625.71
141	423546.67	1319640.31
142	423528.05	1319654.99
143	423500.23	1319683.09
144	423487.87	1319699.08
145	423444.29	1319727.41
146	423436.67	1319733.24
147	423412.68	1319747.33
148	423386.06	1319756.59
149	423390.22	1319766.61
150	423395.94	1319774.17
151	423418.49	1319792
152	423437.11	1319805.63
153	423444.33	1319811.31
154	423430.41	1319822.84
155	423421.87	1319835.66
156	423419.01	1319847.07
157	423411.4	1319862.78
158	423396.06	1319880.49
159	423410.4	1319896.68
160	423421.21	1319912.05
161	423412.89	1319918.35
162	423412.84	1319918.78
163	423404.38	1319934.77
164	423426.66	1319959.24
165	423431.74	1319966.02
166	423450.48	1319972.61
167	423458.54	1319982.28
168	423479.98	1320011.17

169	423485.49	1320020.84
170	423483.7	1320027.6
171	423506.68	1320067.06
172	423531.26	1320109.26
173	423548.43	1320133.1
174	423583.26	1320172.84
175	423537.34	1320213.74
176	423526.62	1320237.69
177	423485.56	1320274.32
178	423466.34	1320280.71
179	423463.13	1320270.96
180	423457.23	1320259.85
181	423447.45	1320249.18
182	423433.8	1320251.46
183	423433.71	1320252.48
184	423424.04	1320254.18
185	423418.15	1320264.56
186	423409.1	1320271.21
187	423402.02	1320271.93
188	423387.72	1320332.63
189	423353.86	1320405.14
190	423354.9	1320468.47
191	423352.38	1320524.34
192	423345.58	1320555.14
193	423331.3	1320594.76
194	423325.61	1320616.31
195	423300.61	1320686.1
196	423298.25	1320706.47
197	423317.1	1320728.14
198	423330.32	1320731.32
199	423428.48	1320866.52
200	423450.63	1320899.74
201	423465.02	1320942.84
202	423465.87	1320979.82
203	423479.08	1321026.41
204	423487.95	1321048.71
205	423510.48	1321072.03
206	423538.22	1321074.59
207	423565.49	1321089.31
208	423578.54	1321100.32
209	423609.11	1321189.79
210	423605.51	1321215.16
211	423591.24	1321243.89

212	423564.97	1321257.42
213	423530.91	1321260.83
214	423495.09	1321279.14
215	423474.47	1321290.86
216	423422.36	1321311.14
217	423406.7	1321316.9
218	423398.93	1321317.95
219	423392.94	1321314.71
220	423385.88	1321291.69
221	423376.5	1321294.56
222	423374.57	1321297.81
223	423375.62	1321311.12
224	423385.43	1321329.25
225	423426.92	1321379.93
226	423434.26	1321392.25
227	423443.64	1321420.32
228	423434.99	1321451.87
229	423436.96	1321467.06
230	423445.63	1321472.11
231	423457.58	1321500.85
232	423457.54	1321517.37
233	423446.5	1321560.64
234	423430.4	1321580.42
235	423424.91	1321595.65
236	423399.98	1321613.79
237	423384.62	1321632.39
238	423385	1321667.75
239	423377.08	1321756.75
240	423375.65	1321768.09
241	423376.15	1321785.21
242	423376.79	1321791.35
243	423379.92	1321799.31
244	423389.57	1321858.83
245	423393.48	1321904.35
246	423393.92	1321923.72
247	423399.67	1321960.6
248	423395.41	1321989.75
249	423391.44	1322020.19
250	423389.69	1322053.5
251	423391.08	1322063.44
252	423389.52	1322089.55
253	423390.53	1322093.51
254	423390.67	1322098.65

255	423390.23	1322107.22
256	423387.76	1322141.93
257	423377.48	1322199.83
258	423369.56	1322225.86
259	423344.93	1322278.59
260	423331.39	1322289.07
261	423315.16	1322299.71
262	423292.7	1322319.61
263	423248.36	1322347.9
264	423233.6	1322357.19
265	423213.13	1322374.26
266	423199.19	1322392.1
267	423185.13	1322416.84
268	423185.61	1322420.82
269	423201.3	1322454.17
270	423204.22	1322464.53
271	423192.49	1322501.88
272	423178.89	1322541.87
273	423176.46	1322553.65
274	423164.4	1322591.14
275	423148.22	1322636.35
276	423136.89	1322662.24
277	423130.52	1322670.72
278	423117.57	1322678.77
279	423106.83	1322683.78
280	423066.9	1322697.2
281	423055.23	1322704.78
282	423049.38	1322717.56
283	423041.01	1322741.33
284	423029.93	1322746.81
285	423025.33	1322763.31
286	423021.74	1322784.12
287	423018.79	1322789.84
288	423000.87	1322870.43
289	422999.93	1322887.59
290	423014.45	1322907.77
291	423011.64	1322917.14
292	423000.3	1322955.14
293	422994.75	1322976.83
294	423000.39	1322987.44
295	422986.25	1323049.98
296	422978.65	1323066.53
297	422973.6	1323076.39

298	422960.63	1323088.74
299	422906.69	1323169.31
300	422893.04	1323194.27
301	422889.79	1323205.92
302	422886.13	1323212.16
303	422885.05	1323231.3
304	422860.26	1323259.99
305	422846.79	1323266.3
306	422836.19	1323297.85
307	422827.22	1323317.01
308	422824.75	1323342.17
309	422816.67	1323349.16
310	422816.59	1323350.44
311	422806.16	1323357.06
312	422744.85	1323395.95
313	422729.33	1323421.24
314	422655.37	1323490.77
315	422635.33	1323491.59
316	422595.1	1323517.02
317	422578.46	1323556.42
318	422570.28	1323595.58
319	422535.28	1323678.42
320	422527.62	1323725.18
321	422509.29	1323749.58
322	422491.03	1323757.64
323	422462.17	1323798.29
324	422456.33	1323825.72
325	422423.95	1323858.52
326	422390.37	1323879.22
327	422366.3	1323908.83
328	422358.74	1323943.14
329	422326.36	1323976.88
330	422322.06	1323972.75
331	422298.75	1323933.53
332	422272.69	1323904.13
333	422238.3	1323872.95
334	422187.9	1323806.87
335	422184.66	1323807.56
336	422186.88	1323818.14
337	422188.82	1323833.21
338	422185.56	1323865.78
339	422174.25	1323890.81
340	422163.27	1323915.71

341	422132.73	1323953.82
342	422132.06	1323978.13
343	422123.18	1324002.77
344	422128.07	1324033.03
345	422124.94	1324079.46
346	422104.4	1324113.22
347	422104.99	1324141.58
348	422084.35	1324244.8
349	422029.62	1324290.54
350	421980.2	1324294.68
351	421925.22	1324312.41
352	421873.03	1324376.59
353	421796.98	1324416.83
354	421760.56	1324452.36
355	421744.88	1324495.4
356	421713.51	1324534.81
357	421695.43	1324561.61
358	421683.43	1324608.21
359	421585.97	1324624.76
360	421526.86	1324603.35
361	421490.6	1324703.18
362	421496.1	1324735.71
363	421478.07	1324786.73
364	421465.69	1324786.67
365	421465.45	1324785.67
366	421428.42	1324785.49
367	421415.33	1324777.85
368	421385.75	1324760.6
369	421349.19	1324767.92
370	421324.29	1324769.17
371	421322.8	1324810.89
372	421303.1	1324817.15
373	421264.71	1324886.4
374	421229.56	1324901.52
375	421215.66	1324914.47
376	421208.77	1324955.83
377	421240.47	1325001.81
378	421210.5	1325038.22
379	421224.35	1325059.18
380	421159.16	1325104.3
381	421120.26	1325121.64
382	421108.09	1325183.37
383	421100.35	1325198.68

384	421103.6	1325214.66
385	421106.33	1325227.02
386	421081.28	1325307.16
387	421063.84	1325324.69
388	421063.53	1325327.17
389	421061.17	1325345.89
390	421038.31	1325408.29
391	420995.05	1325427.59
392	420994.55	1325449.18
393	420986.42	1325479.56
394	420975.27	1325510.14
395	420981.03	1325550.33
396	420958.36	1325586.82
397	420943.09	1325644.36
398	420941.47	1325678.58
399	420943.18	1325690.24
400	421009.55	1325723.39
401	420986.85	1325767.21
402	421003.77	1325791.47
403	421030.98	1325820.59
404	421031.31	1325842.22
405	421018.67	1325894.19
406	421005.31	1325953.7
407	420984.02	1325962.93
408	420942.5	1325971.7
409	420931.1	1325987.21
410	420904.64	1325999.51
411	420892.58	1326023.55
412	420878.76	1326032.55
413	420863.57	1326045.24
414	420860.86	1326047.95
415	420852.77	1326056.03
416	420823.44	1326066.98
417	420806.71	1326069.79
418	420751.4	1326091.45
419	420690.48	1326149.23
420	420685.14	1326177.57
421	420641.29	1326234.04
422	420612.62	1326233.13
423	420593.44	1326238.96
424	420561.33	1326279.82
425	420533.64	1326289.01
426	420482.02	1326336.54

427	420470.83	1326361.09
428	420446.77	1326383.76
429	420432.98	1326410.38
430	420393.54	1326448.77
431	420367.03	1326481.5
432	420342.74	1326507.41
433	420325.81	1326514.2
434	420290.09	1326545.92
435	420250.44	1326557.35
436	420241.08	1326564.35
437	420230.01	1326578.31
438	420238.69	1326589.36
439	420253.86	1326613
440	420248.01	1326649.11
441	420207.06	1326688.65
442	420184.71	1326701.37
443	420150.38	1326727.18
444	420119.48	1326744.62
445	420103.88	1326747.21
446	420062.23	1326781.74
447	420054.9	1326794.64
448	420034.72	1326816.52
449	420013.18	1326898.91
450	419985.53	1326918.17
451	419965.58	1326953.45
452	419947.22	1326989.17
453	419906.22	1327040.46
454	419869.76	1327057.71
455	419827.85	1327084.74
456	419767.7	1327123.53
457	419747.83	1327136.34
458	419712.33	1327149.4
459	419685.21	1327174.53
460	419668.52	1327247.4
461	419666.15	1327260.84
462	419664.69	1327272.28
463	419666.43	1327288.68
464	419664.27	1327318.84
465	419660.43	1327329.51
466	419658.44	1327356.6
467	419640.57	1327367.46
468	419572.73	1327412.51
469	419562.85	1327420.05

470	419595.44	1327464
471	419630.68	1327510.72
472	419617.28	1327520.75
473	419552.77	1327558.08
474	419470.6	1327605.76
475	419388.39	1327653.36
476	419306.19	1327700.99
477	419223.99	1327748.61
478	419141.77	1327796.25
479	419111.21	1327812.96
480	419090.16	1327826.41
481	419063.15	1327841.89
482	419054.5	1327837.84
483	419044.33	1327852.65
484	418990.77	1327878.37
485	418906.16	1327919.01
486	418778.12	1327983.93
487	418747.41	1327983.2
488	418746.86	1328018.39
489	418734.62	1328018.15
490	418725.5	1328017.37
491	418694.55	1328016.63
492	418661.39	1328016.43
493	418603.18	1328017.46
494	418582.39	1328013.4
495	418529.97	1328008.22
496	418521.24	1328008.22
497	418496.27	1328012.87
498	418484.02	1328016.52
499	418466.89	1328031.39
500	418433.57	1328051.27
501	418411.52	1328061.05
502	418365.07	1328074.46
503	418294.06	1328082.58
504	418220.31	1328100.24
505	418186.74	1328102.46
506	418145.94	1328099.23
507	418096.04	1328095.52
508	418073.8	1328092.56
509	418060.03	1328091.61
510	418026.05	1328081.8
511	418015.21	1328079.19
512	418001.12	1328076.59

513	417984.51	1328074.55
514	417972.67	1328074.76
515	417960.51	1328075.12
516	417865.52	1328077.38
517	417795.9	1328077.86
518	417783.21	1328078.32
519	417771.02	1328080.7
520	417721.68	1328095.14
521	417655.86	1328099.74
522	417569.22	1328106.19
523	417560.27	1328108.52
524	417509.26	1328131.14
525	417477.2	1328135.35
526	417435.62	1328145.98
527	417405.33	1328155.29
528	417329.17	1328146.62
529	417319.21	1328140.69
530	417264.2	1328155.51
531	417241.84	1328166.25
532	417196.65	1328188.17
533	417105.7	1328209.47
534	417057.97	1328211.45
535	417022.49	1328228.81
536	416999.69	1328239.96
537	416904.39	1328255.09
538	416895.42	1328294.19
539	416920.31	1328340.83
540	416836.97	1328385.29
541	416753.19	1328430.07
542	416667.54	1328475.68
543	416629.36	1328400.68
544	416548.19	1328362.98
545	416475.45	1328327.56
546	416435.92	1328263.71
547	416402.92	1328272.59
548	416348.03	1328299.62
549	416292.77	1328326.83
550	416210.06	1328346.98
551	416172.69	1328344.98
552	416113.41	1328333.8
553	416055.22	1328322.83
554	415953.31	1328328.81
555	415872.76	1328333.54

556	415826.09	1328303.41
557	415811.84	1328282.63
558	415780.5	1328252.49
559	415709.79	1328233.84
560	415662.04	1328175.22
561	415642.31	1328146.27
562	415608.57	1328096.65
563	415560.5	1328026.2
564	415544.97	1327977.04
565	415548.79	1327946.03
566	415545.28	1327934.63
567	415529.6	1327939.31
568	415479.19	1327954.94
569	415425.26	1327962.21
570	415320.59	1327986.49
571	415230.83	1328007.4
572	415138.3	1328028.9
573	415108.99	1328035.71
574	415077.27	1328049.19
575	415034.6	1328071.96
576	415015.96	1328083.84
577	414943.65	1328130.92
578	414924.86	1328147.04
579	414904.89	1328158.16
580	414829.97	1328201.87
581	414820.46	1328205.99
582	414842.11	1328256.02
583	414896.66	1328295.55
584	414914.69	1328326.73
585	414922.83	1328386.66
586	414864.26	1328488.44
587	414830.27	1328509.68
588	414814.53	1328533
589	414804.8	1328555.72
590	414803.02	1328591.46
591	414792.72	1328644.53
592	414788.6	1328684.68
593	414764.05	1328724.56
594	414736.48	1328745.75
595	414696.08	1328756.18
596	414619	1328752.25
597	414575.08	1328754.41
598	414509.95	1328752.85

599	414415.36	1328750.61
600	414396.34	1328757.67
601	414378.2	1328809.1
602	414347.06	1328823.69
603	414276.24	1328785.26
604	414260.85	1328776.83
605	414189.38	1328737.98
606	414101.52	1328690.23
607	414067.04	1328671.54
608	414048.14	1328661.21
609	413966.7	1328682.05
610	413915.43	1328677.81
611	413899.2	1328668.09
612	413869.15	1328644.44
613	413847.24	1328614.15
614	413832.55	1328590.2
615	413811.56	1328584.89
616	413713.01	1328577.89
617	413694.88	1328577.43
618	413599.74	1328590.5
619	413583.22	1328601.04
620	413559.9	1328635.05
621	413519.31	1328665.38
622	413462.06	1328719.5
623	413433.4	1328715.96
624	413367.96	1328699.02
625	413348.29	1328685.8
626	413284.38	1328596.8
627	413275.92	1328572.6
628	413272.22	1328565.73
629	413263.59	1328553.5
630	413193.95	1328470.05
631	413158.83	1328430.42
632	413143.16	1328417.08
633	413133.77	1328413.52
634	413135.18	1328409.78
635	413145.23	1328413.59
636	413161.64	1328427.55
637	413196.98	1328467.44
638	413266.77	1328551.06
639	413275.63	1328563.62
640	413279.59	1328570.99
641	413287.97	1328594.93

642	413351.12	1328682.88
643	413369.62	1328695.32
644	413434.15	1328712.02
645	413460.68	1328715.3
646	413516.73	1328662.32
647	413556.97	1328632.24
648	413580.38	1328598.1
649	413598.33	1328586.66
650	413694.65	1328573.42
651	413713.2	1328573.89
652	413812.2	1328580.92
653	413835.11	1328586.73
654	413850.57	1328611.92
655	413872.06	1328641.64
656	413901.47	1328664.79
657	413916.68	1328673.9
658	413966.36	1328678
659	414048.68	1328656.95
660	414068.95	1328668.02
661	414103.43	1328686.71
662	414191.29	1328734.47
663	414262.77	1328773.32
664	414278.16	1328781.75
665	414347.2	1328819.21
666	414374.99	1328806.19
667	414393.19	1328754.58
668	414414.69	1328746.6
669	414510.05	1328748.85
670	414575.02	1328750.4
671	414619.01	1328748.25
672	414695.67	1328752.15
673	414734.69	1328742.08
674	414761.03	1328721.83
675	414784.71	1328683.36
676	414788.76	1328643.94
677	414799.04	1328590.98
678	414800.84	1328554.81
679	414811.01	1328531.08
680	414827.43	1328506.74
681	414861.29	1328485.58
682	414918.68	1328385.84
683	414910.83	1328328.05
684	414893.63	1328298.28

685	414838.87	1328258.61
686	414815.2	1328203.91
687	414828.16	1328198.3
688	414902.91	1328154.68
689	414922.56	1328143.74
690	414941.25	1328127.71
691	415013.79	1328080.47
692	415032.58	1328068.51
693	415075.54	1328045.57
694	415107.75	1328031.89
695	415137.39	1328025.01
696	415229.93	1328003.5
697	415319.68	1327982.6
698	415424.54	1327958.28
699	415478.32	1327951.02
700	415528.43	1327935.49
701	415547.94	1327929.66
702	415552.86	1327945.67
703	415549.05	1327976.67
704	415564.13	1328024.43
705	415611.87	1328094.4
706	415645.61	1328144.02
707	415665.25	1328172.83
708	415712.07	1328230.3
709	415782.52	1328248.89
710	415814.9	1328280.03
711	415828.93	1328300.48
712	415873,83	1328329,47
713	415953,07	1328324,82
714	416055,48	1328318,8
715	416114,15	1328329,87
716	416173,17	1328341
717	416209,68	1328342,96
718	416291,39	1328323,05
719	416346,26	1328296,03
720	416401,51	1328268,83
721	416437,75	1328259,08
722	416478,24	1328324,47
723	416549,91	1328359,36
724	416632,3	1328397,64
725	416669,25	1328470,23
726	416751,31	1328426,54
727	416835,09	1328381,76

728	416914,89	1328339,19
729	416891,19	1328294,75
730	416901,09	1328251,56
731	416998,47	1328236,11
732	417020,73	1328225,22
733	417056,97	1328207,49
734	417105,16	1328205,48
735	417195,31	1328184,38
736	417240,1	1328162,65
737	417262,81	1328151,75
738	417319,8	1328136,39
739	417330,47	1328142,74
740	417404,95	1328151,22
741	417434,53	1328142,13
742	417476,44	1328131,42
743	417508,17	1328127,25
744	417558,95	1328104,73
745	417568,56	1328102,23
746	417655,57	1328095,75
747	417720,97	1328091,18
748	417770,07	1328076,81
749	417782,75	1328074,33
750	417795,82	1328073,86
751	417865,46	1328073,38
752	417960,41	1328071,12
753	417972,58	1328070,76
754	417984,72	1328070,55
755	418001,72	1328072,64
756	418016,04	1328075,28
757	418027,07	1328077,94
758	418060,73	1328087,65
759	418074,2	1328088,58
760	418096,45	1328091,54
761	418146,25	1328095,24
762	418186,77	1328098,45
763	418219,71	1328096,27
764	418293,37	1328078,63
765	418364,28	1328070,53
766	418410,15	1328057,28
767	418431,73	1328047,71
768	418464,54	1328028,14
769	418482,05	1328012,94
770	418495,33	1328008,98

771	418520,87	1328004,22
772	418530,17	1328004,22
773	418582,98	1328009,43
774	418603,53	1328013,45
775	418661,37	1328012,43
756	418016,04	1328075,28
757	418027,07	1328077,94
758	418060,73	1328087,65
759	418074,2	1328088,58
760	418096,45	1328091,54
761	418146,25	1328095,24
762	418186,77	1328098,45
763	418219,71	1328096,27
764	418293,37	1328078,63
765	418364,28	1328070,53
766	418410,15	1328057,28
767	418431,73	1328047,71
768	418464,54	1328028,14
769	418482,05	1328012,94
770	418495,33	1328008,98
771	418520,87	1328004,22
772	418530,17	1328004,22
773	418582,98	1328009,43
774	418603,53	1328013,45
775	418661,37	1328012,43
776	418694,51	1328012,63
777	418725,56	1328013,37
778	418735,06	1328014,16
779	418742,8	1328014,3
780	418743,49	1327979,11
781	418777,21	1327979,9
782	418904,39	1327915,42
783	418989,04	1327874,77
784	419041,64	1327849,51
785	419053,13	1327832,78
786	419063,04	1327837,43
787	419088,08	1327822,99
788	419109,17	1327809,51
789	419139,8	1327792,76
790	419221,98	1327745,15
791	419304,18	1327697,53
792	419386,38	1327649,9
793	419468,59	1327602,29

794	419550,76	1327554,62
795	419615,07	1327517,4
796	419625,07	1327509,92
797	419592,24	1327466,4
798	419557,29	1327419,26
799	419570,41	1327409,25
800	419638,42	1327364,09
801	419654,6	1327354,26
802	419656,48	1327328,67
803	419660,32	1327318
804	419662,42	1327288,75
805	419660,66	1327272,23
806	419662,2	1327260,24
807	419664,6	1327246,6
808	419681,58	1327172,44
809	419710,2	1327145,92
810	419746,03	1327132,74
811	419765,53	1327120,17
812	419825,69	1327081,37
813	419867,82	1327054,21
814	419903,67	1327037,24
815	419943,85	1326986,99
816	419962,06	1326951,55
817	419982,49	1326915,4
818	420009,68	1326896,47
819	420031,11	1326814,55
820	420051,64	1326792,26
821	420059,12	1326779,12
822	420102,16	1326743,44
823	420118,12	1326740,79
824	420148,18	1326723,82
825	420182,51	1326698,02
826	420204,65	1326685,42
827	420244,27	1326647,16
828	420249,66	1326613,87
829	420235,43	1326591,68
830	420224,91	1326578,3
831	420238,27	1326561,46
832	420248,63	1326553,71
833	420288,11	1326542,33
834	420323,67	1326510,75
835	420340,43	1326504,03
836	420364,01	1326478,87

837	420390,58	1326446,07
838	420429,72	1326407,97
839	420443,53	1326381,32
840	420467,51	1326358,72
841	420478,72	1326334,14
842	420531,57	1326285,49
843	420558,93	1326276,41
844	420591,07	1326235,5
845	420612,08	1326229,11
846	420639,38	1326229,98
847	420681,39	1326175,88
848	420686,78	1326147,22
849	420749,21	1326088,01
850	420805,64	1326065,91
851	420822,4	1326063,1
852	420850,56	1326052,59
853	420858,03	1326045,12
854	420860,86	1326042,29
855	420876,38	1326029,33
856	420889,5	1326020,79
857	420901,69	1325996,47
858	420928,48	1325984,02
859	420940,18	1325968,1
860	420982,8	1325959,1
861	421001,85	1325950,84
862	421014,78	1325893,28
863	421027,3	1325841,77
864	421027	1325822,19
865	421000,66	1325793,99
866	420982,18	1325767,52
867	421004,13	1325725,15
868	420939,52	1325692,88
869	420937,46	1325678,78
870	420939,11	1325643,75
871	420954,65	1325585,21
872	420976,86	1325549,45
873	420971,17	1325509,71
874	420982,6	1325478,36
875	420990,57	1325448,6
876	420991,11	1325424,97
877	421035,13	1325405,33
878	421057,25	1325344,93
879	421060,04	1325322,83

880	421077,76	1325305,04
881	421102,19	1325226,84
882	421099,69	1325215,49
883	421096,15	1325198,11
884	421104,27	1325182,05
885	421116,74	1325118,84
886	421157,2	1325100,8
887	421218,86	1325058,12
888	421205,53	1325037,96
889	421235,47	1325001,59
890	421204,55	1324956,77
891	421211,94	1324912,47
892	421227,34	1324898,12
893	421261,88	1324883,27
894	421300,38	1324813,82
895	421318,9	1324807,93
896	421320,42	1324765,36
897	421348,41	1324764
898	421386,45	1324756,38
899	421417,34	1324774,4
900	421429,51	1324781,5
901	421465,72	1324781,67
902	421465,91	1324780,69
903	421473,83	1324780,71
904	421489,92	1324735,18
905	421484,42	1324702,62
906	421523,26	1324595,66
907	421586,53	1324618,58
908	421678,59	1324602,94
909	421689,87	1324559,11
910	421708,67	1324531,26
911	421739,58	1324492,43
912	421755,39	1324449,03
913	421793,41	1324411,93
914	421869,14	1324371,86
915	421921,69	1324307,25
916	421979,01	1324288,76
917	422027,23	1324284,72
918	422078,88	1324241,56
919	422098,98	1324141,05
920	422098,36	1324111,6
921	422119,05	1324077,6
922	422122,04	1324033,31

923	422117,01	1324002,2
924	422126,08	1323977,01
925	422126,79	1323951,64
926	422158,09	1323912,57
927	422168,78	1323888,36
928	422179,69	1323864,21
929	422182,78	1323833,29
930	422180,96	1323819,14
931	422177,57	1323802,94
932	422190,37	1323800,2
933	422242,73	1323868,88
934	422276,96	1323899,9
935	422303,61	1323929,97
936	422326,35	1323968,22
937	422353,25	1323940,2
938	422360,75	1323906,15
939	422386,36	1323874,65
940	422420,19	1323853,79
941	422450,83	1323822,76
942	422456,56	1323795,83
943	422487,09	1323752,82
944	422505,43	1323744,72
945	422521,94	1323722,75
946	422529,47	1323676,74
947	422564,52	1323593,78
948	422572,7	1323554,62
949	422590,3	1323512,96
950	422633,48	1323485,66
951	422652,89	1323484,87
952	422724,64	1323417,41
953	422740,47	1323391,63
936	422326,35	1323968,22
937	422353,25	1323940,2
938	422360,75	1323906,15
939	422386,36	1323874,65
940	422420,19	1323853,79
941	422450,83	1323822,76
942	422456,56	1323795,83
943	422487,09	1323752,82
944	422505,43	1323744,72
945	422521,94	1323722,75
946	422529,47	1323676,74
947	422564,52	1323593,78

948	422572,7	1323554,62
949	422590,3	1323512,96
950	422633,48	1323485,66
951	422652,89	1323484,87
952	422724,64	1323417,41
953	422740,47	1323391,63
954	422802,94	1323351,99
955	422813,5	1323345,29
956	422814,26	1323345,96
957	422820,93	1323340,19
958	422823,31	1323315,93
959	422832,47	1323296,36
960	422843,55	1323263,41
961	422857,8	1323256,73
962	422881,13	1323229,72
963	422882,19	1323210,96
964	422886,08	1323204,34
965	422889,32	1323192,75
966	422903,26	1323167,24
967	422957,55	1323086,15
968	422970,35	1323073,96
969	422975,05	1323064,78
970	422982,44	1323048,69
971	422996,16	1322988,01
972	422990,49	1322977,34
973	422996,44	1322954,08
974	423007,81	1322915,99
975	423010,05	1322908,51
976	422995,86	1322888,78
977	422996,89	1322869,88
978	423015	1322788,46
979	423017,91	1322782,83
980	423021,42	1322762,43
981	423026,56	1322744,02
982	423037,78	1322738,47
983	423045,66	1322716,07
984	423052,08	1322702,06
985	423065,14	1322693,57
986	423105,34	1322680,06
987	423115,66	1322675,24
988	423127,77	1322667,72
989	423133,41	1322660,21
990	423144,5	1322634,87

991	423160,62	1322589,85
992	423172,59	1322552,63
993	423175,03	1322540,81
994	423188,69	1322500,64
995	423200,05	1322464,47
996	423197,54	1322455,58
997	423181,72	1322421,94
998	423181	1322416,01
999	423195,86	1322389,87
978	423015	1322788,46
979	423017,91	1322782,83
980	423021,42	1322762,43
981	423026,56	1322744,02
982	423037,78	1322738,47
983	423045,66	1322716,07
984	423052,08	1322702,06
985	423065,14	1322693,57
986	423105,34	1322680,06
987	423115,66	1322675,24
988	423127,77	1322667,72
989	423133,41	1322660,21
990	423144,5	1322634,87
991	423160,62	1322589,85
992	423172,59	1322552,63
993	423175,03	1322540,81
994	423188,69	1322500,64
995	423200,05	1322464,47
996	423197,54	1322455,58
997	423181,72	1322421,94
998	423181	1322416,01
999	423195,86	1322389,87
1000	423210,24	1322371,46
1001	423231,25	1322353,95
1002	423246,22	1322344,52
1003	423290,28	1322316,41
1004	423312,73	1322296,52
1005	423329,06	1322285,81
1006	423341,71	1322276,02
1007	423365,81	1322224,43
1008	423373,59	1322198,9
1009	423383,78	1322141,44
1010	423386,23	1322106,98
1011	423386,67	1322098,6

1012	423386,54	1322094,06
1013	423385,49	1322089,93
1014	423387,06	1322063,6
1015	423385,67	1322053,68
1016	423387,45	1322019,83
1017	423391,45	1321989,2
1018	423395,63	1321960,62
1019	423389,93	1321924,08
1020	423389,48	1321904,57
1021	423385,6	1321859,32
1022	423376,04	1321800,38
1023	423372,87	1321792,3
1024	423372,15	1321785,48
1025	423371,64	1321767,9
1026	423373,1	1321756,32
1027	423381	1321667,6
1028	423380,6	1321630,97
1029	423397,21	1321610,86
1030	423421,56	1321593,14
1031	423426,86	1321578,42
1032	423442,84	1321558,8
1033	423453,54	1321516,86
1034	423453,58	1321501,65
1035	423442,45	1321474,89
1036	423433,25	1321469,52
1037	423430,91	1321451,59
1038	423439,46	1321420,44
1039	423430,6	1321393,92
1040	423423,64	1321382,23
1041	423382,09	1321331,49
1042	423371,7	1321312,28
1043	423370,49	1321296,86
1044	423374,63	1321289,86
1045	423376,79	1321288,17
1046	423389,87	1321284,23
1047	423397,95	1321310,6
1048	423400,06	1321311,74
1049	423405,24	1321311,04
1050	423420,24	1321305,53
1051	423471,89	1321285,43
1052	423492,24	1321273,86
1053	423529,19	1321254,97
1054	423563,23	1321251,57

1055	423586,74	1321239,46
1056	423599,7	1321213,36
1057	423602,97	1321190,37
1058	423573,4	1321103,83
1059	423562,09	1321094,3
1060	423536,45	1321080,45
1061	423507,71	1321077,81
1062	423482,81	1321052,03
1063	423473,39	1321028,35
1064	423459,89	1320980,72
1065	423459,05	1320943,88
1066	423445,19	1320902,4
1067	423423,55	1320869,95
1068	423326,77	1320736,64
1069	423313,83	1320733,52
1070	423291,99	1320708,41
1071	423294,73	1320684,72
1072	423319,87	1320614,53
1073	423325,57	1320592,97
1074	423339,81	1320553,47
1075	423346,41	1320523,56
1076	423348,9	1320468,38
1077	423347,84	1320403,85
1078	423382,02	1320330,66
1079	423397,17	1320266,39
1080	423406,86	1320265,41
1081	423413,57	1320260,48
1082	423420,29	1320248,65
1083	423431,8	1320246,72
1084	423432,2	1320247,67
1085	423448,93	1320244,88
1086	423460,53	1320257,52
1087	423466,83	1320269,38
1088	423468,89	1320275,65
1089	423483,51	1320270,78
1090	423523,32	1320235,27
1091	423534,04	1320211,32
1092	423577,64	1320172,5
1093	423545,3	1320135,59
1094	423527,9	1320111,44
1095	423503,22	1320069,07
1096	423479,41	1320028,18
1097	423481,2	1320021,4

1098	423476,62	1320013,35
1099	423455,39	1319984,76
1100	423448,11	1319976,02
1101	423429,26	1319969,39
1102	423423,58	1319961,79
1103	423399,53	1319935,39
1104	423408,95	1319917,57
1105	423409,11	1319916,2
1106	423415,76	1319911,17
1107	423407,26	1319899,16
1108	423390,74	1319880,52
1109	423408,03	1319860,56
1110	423415,23	1319845,69
1111	423418,16	1319834,02
1112	423427,41	1319820,13
1113	423437,96	1319811,39
1114	423434,69	1319808,82
1115	423416,05	1319795,17
1116	423393,56	1319776,75
1117	423386,75	1319768,67
1118	423380,74	1319754,21
1119	423411	1319743,68
1120	423434,43	1319729,91
1121	423441,99	1319724,14
1122	423485,12	1319696,1
1123	423497,22	1319680,45
1124	423525,38	1319652
1125	423544,69	1319636,79
1126	423584,56	1319621,8
1127	423604,65	1319619,12
1128	423611,72	1319616,56
1129	423617,19	1319612,57
1130	423636,2	1319600,42
1131	423655,09	1319597,02
1132	423654,75	1319595,91
1133	423645,82	1319567,18
1134	423690,08	1319544,49
1135	423700,22	1319532,88
1136	423719,91	1319498,39
1137	423735,85	1319463,75
1138	423740,01	1319454,14
1139	423751,12	1319425,03
1140	423763,84	1319388,8


1141	423735,29	1319365,63
1142	423706,61	1319393,58
1143	423692,61	1319387,36
1144	423668,87	1319378,64
1145	423651,84	1319373,28
1146	423631,56	1319370
1147	423633,39	1319357,66
1148	423647,27	1319314,85
1149	423654,14	1319291,72
1150	423670,58	1319227,25
1151	423669,97	1319211,92
1152	423679,45	1319192,3
1153	423700,55	1319195,79
1154	423735,71	1319162,3
1155	423744,79	1319148,79
1156	423753,04	1319140,31
1157	423782,3	1319083,67
1158	423792,19	1319063,51
1159	423797,97	1319053,2
1160	423798,07	1319040,64
1161	423798,53	1319034,79
1162	423813,67	1318993,24
1163	423820,14	1318995,63
1164	423845,92	1319001,85
1165	423866,61	1318999,95
1166	423866,08	1318993,5
1167	423861,52	1318953,51
1168	423861,36	1318941,54
1169	423904,51	1318918,96
1170	423909,71	1318912,35
1171	423915,56	1318899,88
1172	423921,28	1318871,85
1173	423924,52	1318848,65
1174	423923,26	1318838,9
1175	423919,35	1318823,79
1176	423944,49	1318701,62
1177	423940,21	1318600,27
1178	423968,29	1318505,55
1179	423976,22	1318491,11
1180	423987,46	1318478,88
1181	424022,82	1318456,76
1182	424025,36	1318442,63
1183	423972,53	1318397,42

1184	423977,35	1318366,91
1185	423992,43	1318315,86
1186	423998,21	1318303,55
1187	424017,62	1318284,2
1188	424022,2	1318252,81
1189	424028,16	1318253,78
1190	424029,22	1318247,2
1191	424025,83	1318227,94
1192	424020,12	1318207,86
1193	424003,03	1318174,82
1194	423992,71	1318146,17
1195	423986,38	1318125,52
1196	423984,65	1318121,77
1197	423985,08	1318115,95
1198	423985,67	1318092,45
1199	423986,68	1318075,29
1200	423993,07	1318057,61
1201	424001,08	1318040,81
1202	424009,51	1318028,09
1203	423975,87	1317999,48
1204	423968,6	1317997,33
1205	423936,61	1317967,75
1206	423915,73	1317960,46
1207	423901,66	1317949,15
1208	423884,29	1317948,76
1209	423884,38	1317923,47
1210	423883,91	1317913,53
1211	423881,8	1317907,25
1212	423867,32	1317890,57
1213	423862,52	1317880,61
1214	423853,69	1317836,89
1215	423851,78	1317810,64
1216	423851,87	1317803,52
1217	423854,79	1317797,94
1218	423859,78	1317784,34
1219	423864,7	1317779,28
1220	423868,97	1317771,38
1221	423878,95	1317697,64
1222	423890,46	1317584,69
1223	423900,84	1317499,26
1224	423906,95	1317484,42
1225	423917,86	1317469,78
1226	423929,72	1317457,68

1227	423937,06	1317453,9
1228	423927,87	1317437,04
1229	423917,16	1317427,88
1230	423897,71	1317416,87
1231	423898,26	1317409,52
1232	423898,18	1317397,52
1233	423897,72	1317391,99
1234	423882,39	1317378,84
1235	423877,17	1317372,41
1236	423873,45	1317359,97
1237	423854,14	1317348,36
1238	423872,38	1317291,86
1239	423855,54	1317284,92
1240	423856,6	1317220,66
1241	423855,93	1317206,13
1242	423848,93	1317206,39
1243	423846,99	1317163
1244	423848,2	1317136,98
1245	423848,22	1317113,38
1246	423847,97	1317071,33
1247	423848,91	1317042,15
1248	423834,76	1316989,71
1249	423838,51	1316977,86
1250	423839,34	1316970,52
1251	423837,67	1316953,11
1252	423835,68	1316945,21
1253	423844,63	1316882,12
1254	423841,88	1316835,82
1255	423829,33	1316767,99
1256	423839,18	1316749,2
1257	423855,94	1316707,35
1258	423869,8	1316689,04
1259	423871,3	1316662,86
1260	423876,21	1316639,26
1261	423877,7	1316613,23
1262	423882,83	1316598,18
1263	423890,08	1316582,05
1264	423891,07	1316574
1265	423894,34	1316570,73
1266	423896,69	1316573,08
1	423897,16	1316573,57

Схема расположения границ публичного сервитута


Строительство межпоселкового газопровода высокого давления
от с. Береговое до с. Возрождение г. Геленджик (размещение объектов газового
хозяйства и их неотъемлемых технологических частей, необходимых для
подключения (технологического присоединения) к сетям
линейных объектов системы газоснабжения)

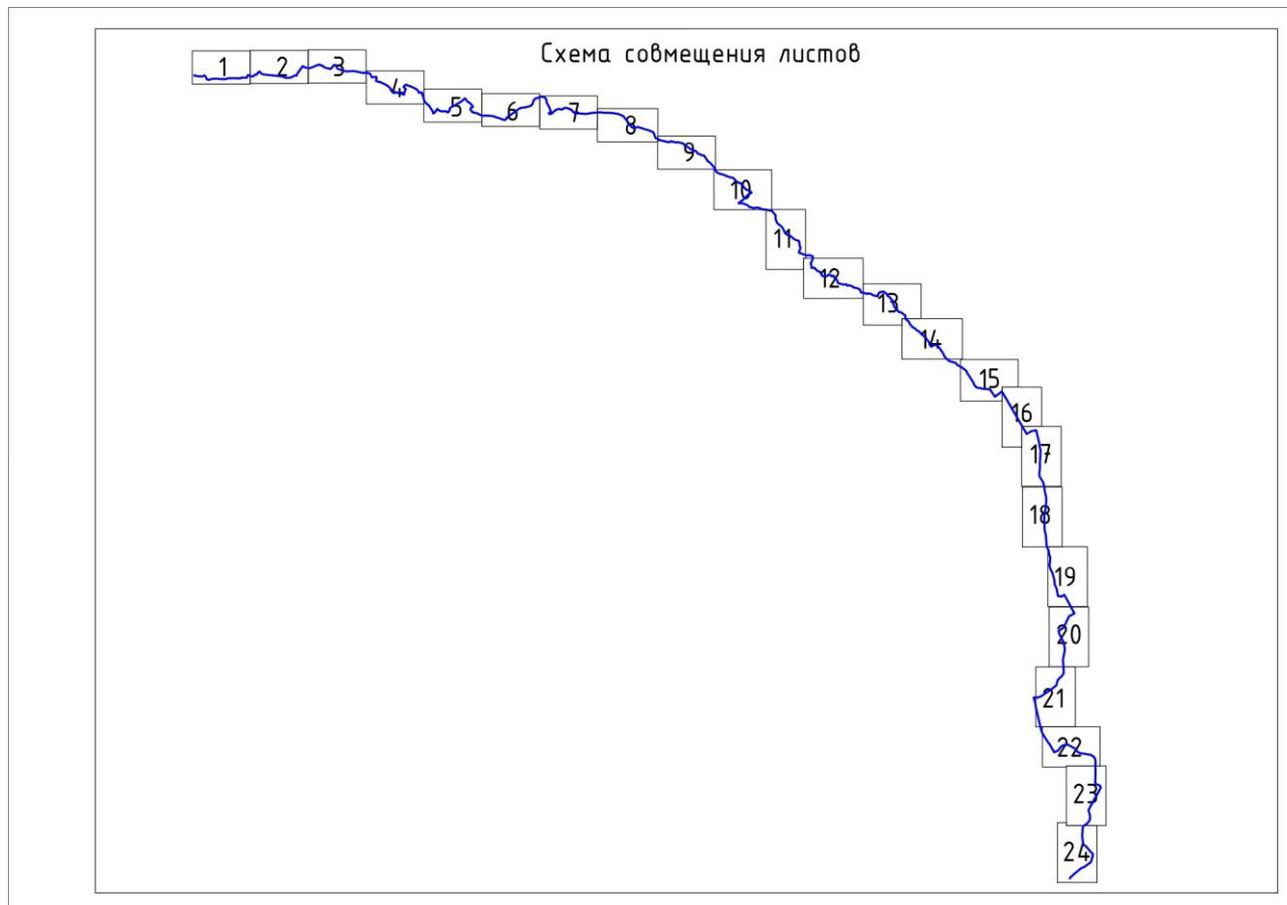

Объект: Межпоселковый газопровод высокого давления от с. Береговое до с. Возрождение г. Геленджик
 Адрес (местоположение ориентира) земель или земельного участка, на которых планируется размещение объекта: Краснодарский край, МО город-курорт Геленджик
 Кадастровый номер квартала, на котором планируется размещение объекта: 23:40.0805001, 23:40.0000000, 23:40.0802002, 23:40.0802001, 23:40.0607003, 23:40.0605000, 23:40.0808000, 23:40.0604003, 23:40.0604002, 23:40.0606001, 23:40.0606000
 Площадь предполагаемого места размещения объекта: 99742,9 м²
 Категория земель или земельного участка, на которых планируется размещение объекта: земли сельскохозяйственного назначения, земли населенных пунктов, земли промышленности, энергетики, транспорта, связи, радиовещания, телевидения, информатики, земли лесного фонда, земли незастроенной муниципальной собственности
 Вид разрешенного использования земельного участка, на котором планируется размещение объекта: для садоводства, для автомобильной дороги, для осуществления рекреационной деятельности, для ведения фермерского хозяйства пчеловодческого направления, для организации крестьянского (фермерского) хозяйства, для сельскохозяйственного производства (фонд перераспределения земель), для ведения сельского хозяйства

Система координат МСК-23, зона 1
 Масштаб 1:1000

Схема границ предполагаемых к использованию земель или части земельного участка на кадастровом плане с указанием координат характерных точек границ территории

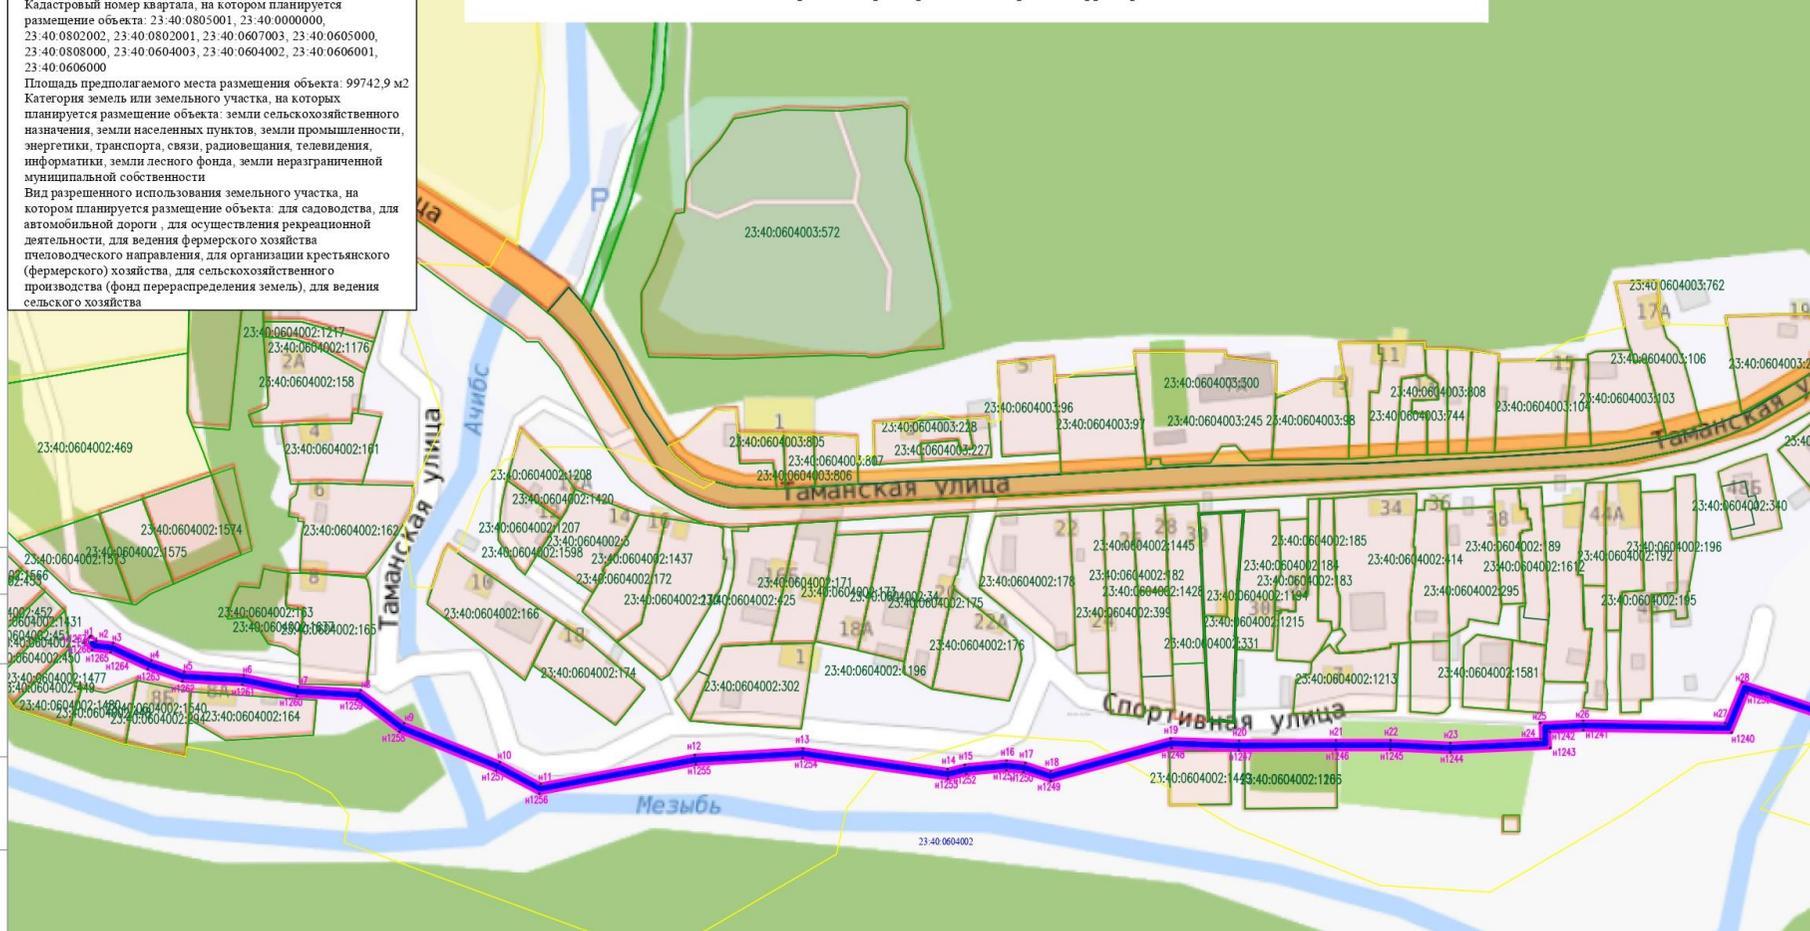

Согласовано

Инф. N подл. Подп. и дата Взам. инф. N


Условные обозначения

- 23:40:0604002 кадастровый номер кадастрового квартала
- граница кадастрового квартала
- граница полосы отвода газопровода
- 23:40:0604002:163 кадастровый номер земельного участка
- граница земельного участка
- граница ОКС (строение, здание, сооружение)
- охранная зона, сведения о которой имеются в ЕГРН
- проектируемый газопровод высокого давления
- n3 номер точки

Объект: Межпоселковый газопровод высокого давления от с. Береговое до с. Возрождение г. Геленджик
 Адрес (местоположение ориентира) земель или земельного участка, на которых планируется размещение объекта: Краснодарский край, МО город-курорт Геленджик
 Кадастровый номер квартала, на котором планируется размещение объекта: 23:40:0805001, 23:40:0000000, 23:40:0802002, 23:40:0802001, 23:40:0607003, 23:40:0605000, 23:40:0808000, 23:40:0604003, 23:40:0604002, 23:40:0606001, 23:40:0606000
 Площадь предполагаемого места размещения объекта: 99742,9 м²
 Категория земель или земельного участка, на которых планируется размещение объекта: земли сельскохозяйственного назначения, земли населенных пунктов, земли промышленности, энергетики, транспорта, связи, радиовещания, телевидения, информатики, земли лесного фонда, земли неразграниченной муниципальной собственности
 Вид разрешенного использования земельного участка, на котором планируется размещение объекта: для садоводства, для автомобильной дороги, для осуществления рекреационной деятельности, для ведения фермерского хозяйства пчеловодческого направления, для организации крестьянского (фермерского) хозяйства, для сельскохозяйственного производства (фонд перераспределения земель), для ведения сельского хозяйства

Схема границ предполагаемых к использованию земель или части земельного участка на кадастровом плане с указанием координат характерных точек границ территории

Система координат МСК-23, зона 1
 Масштаб 1:1000

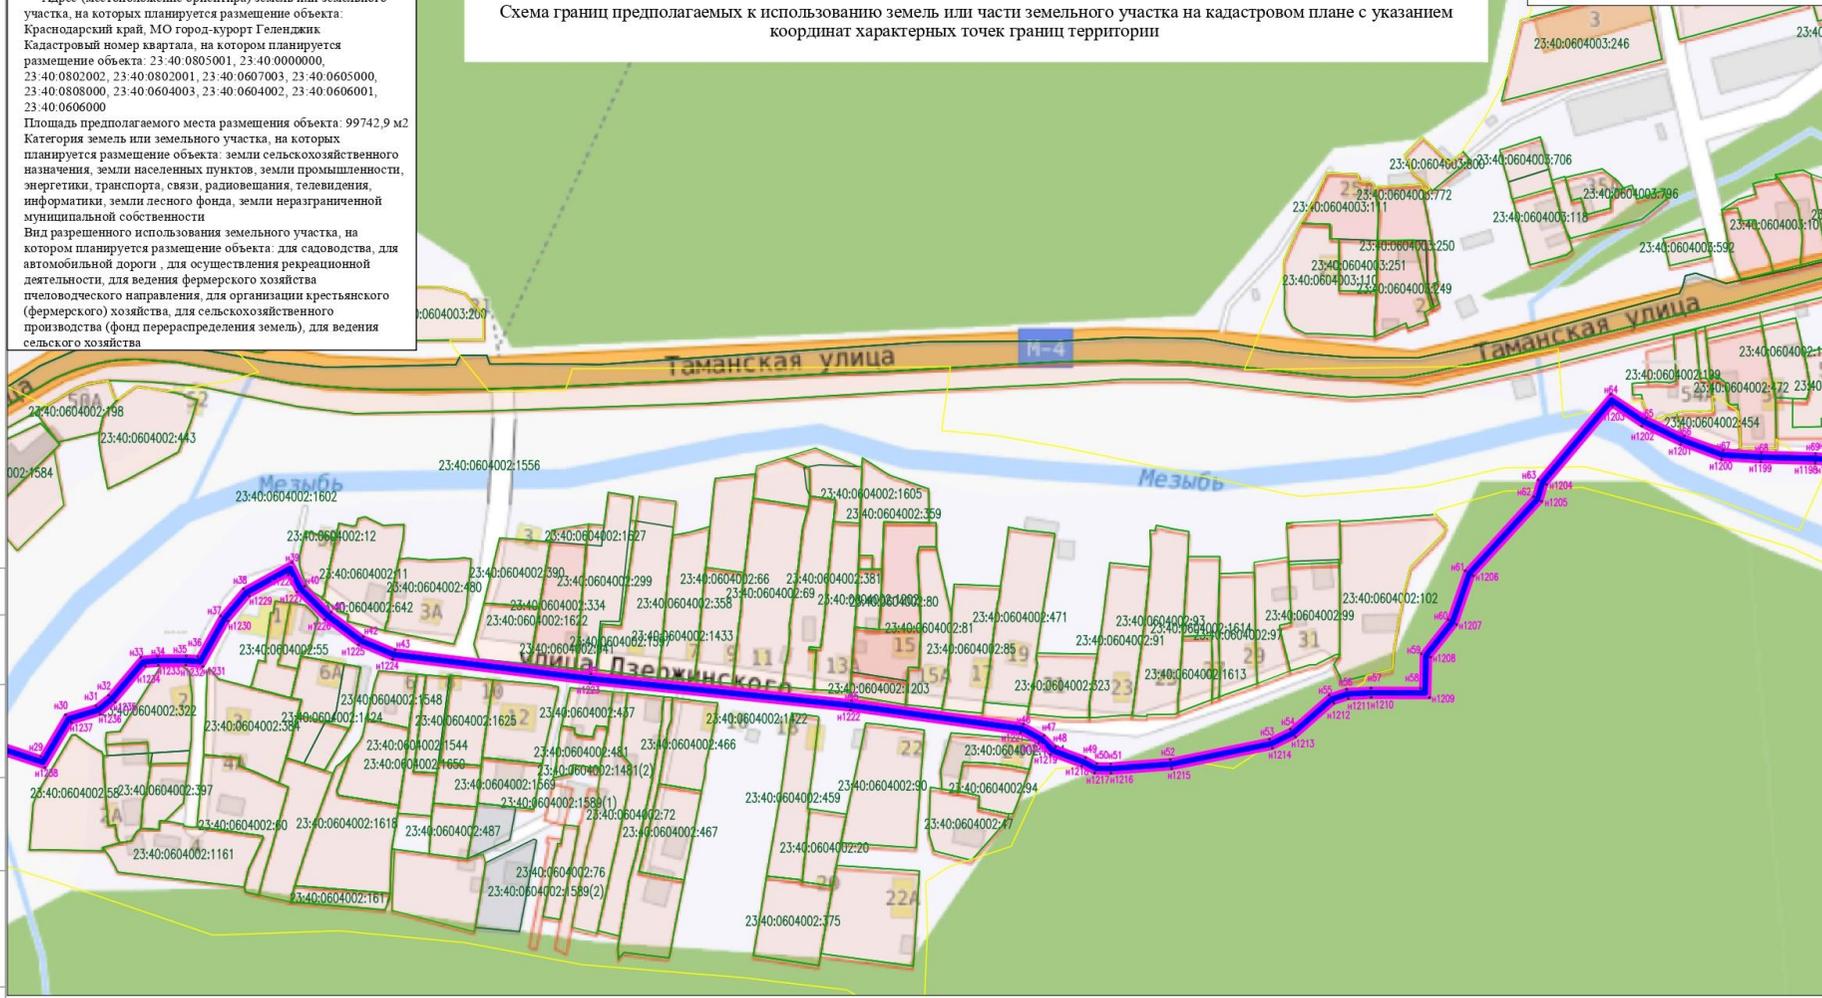

Условные обозначения:

- 23:40:0604002 кадастровый номер кадастрового квартала
- граница кадастрового квартала
- граница полосы отвода газопровода
- 23:40:0604002:163 кадастровый номер земельного участка
- граница земельного участка
- граница ОКС (строение, здание, сооружение)
- охранная зона, сведения о которой имеются в ЕГРН
- проектируемый газопровод высокого давления
- н3 номер точки

Согласовано

Взам. инв. N


Подп. и дата

Инв. N подл.

Схема границ предполагаемых к использованию земель или части земельного участка на кадастровом плане с указанием координат характерных точек границ территории

Объект: Межпоселковый газопровод высокого давления от с. Береговое до с. Возрождение г. Геленджик
 Адрес (местоположение ориентира) земель или земельного участка, на которых планируется размещение объекта: Краснодарский край, МО город-курорт Геленджик
 Кадастровый номер квартала, на котором планируется размещение объекта: 23:40:0805001, 23:40:0000000, 23:40:0802002, 23:40:0802001, 23:40:0607003, 23:40:0605000, 23:40:0808000, 23:40:0604003, 23:40:0604002, 23:40:0606001, 23:40:0606000
 Площадь предполагаемого места размещения объекта: 99742,9 м2
 Категория земель или земельного участка, на которых планируется размещение объекта: земли сельскохозяйственного назначения, земли населенных пунктов, земли промышленности, энергетики, транспорта, связи, радиовещания, телевидения, информатики, земли лесного фонда, земли неразграниченной муниципальной собственности
 Вид разрешенного использования земельного участка, на котором планируется размещение объекта: для садоводства, для автомобильной дороги, для осуществления рекреационной деятельности, для ведения фермерского хозяйства пчеловодческого направления, для организации крестьянского (фермерского) хозяйства, для сельскохозяйственного производства (фонд перераспределения земель), для ведения сельского хозяйства

Система координат МСК-23, зона 1
 Масштаб 1:1000

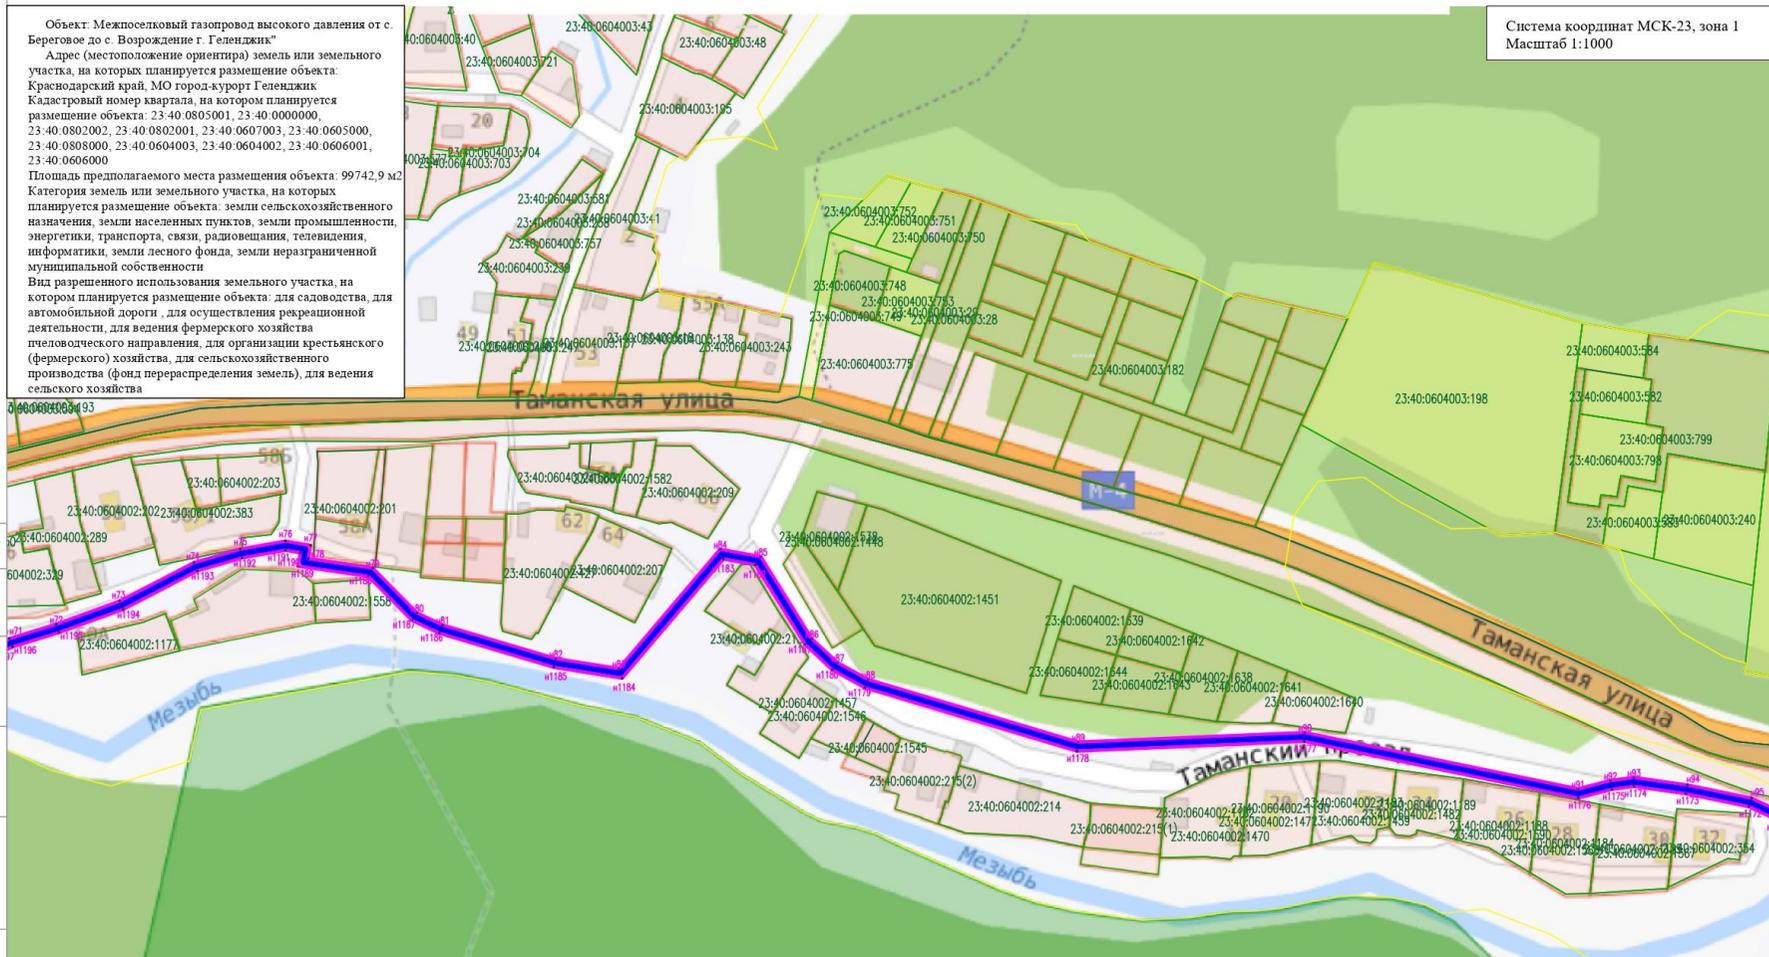


Условные обозначения

- 23:40:0604002 кадастровый номер кадастрового квартала
- граница кадастрового квартала
- граница полосы отвода газопровода
- 23:40:0604002:163 кадастровый номер земельного участка
- граница земельного участка
- граница ОКС (строение, здание, сооружение)
- охранная зона, сведения о которой имеются в ЕГРН
- проектируемый газопровод высокого давления
- н3 номер точки

Согласовано

Инф. № погр. Погр. и дата Взам. инв. №

Схема границ предполагаемых к использованию земель или части земельного участка на кадастровом плане с указанием координат характерных точек границ территории

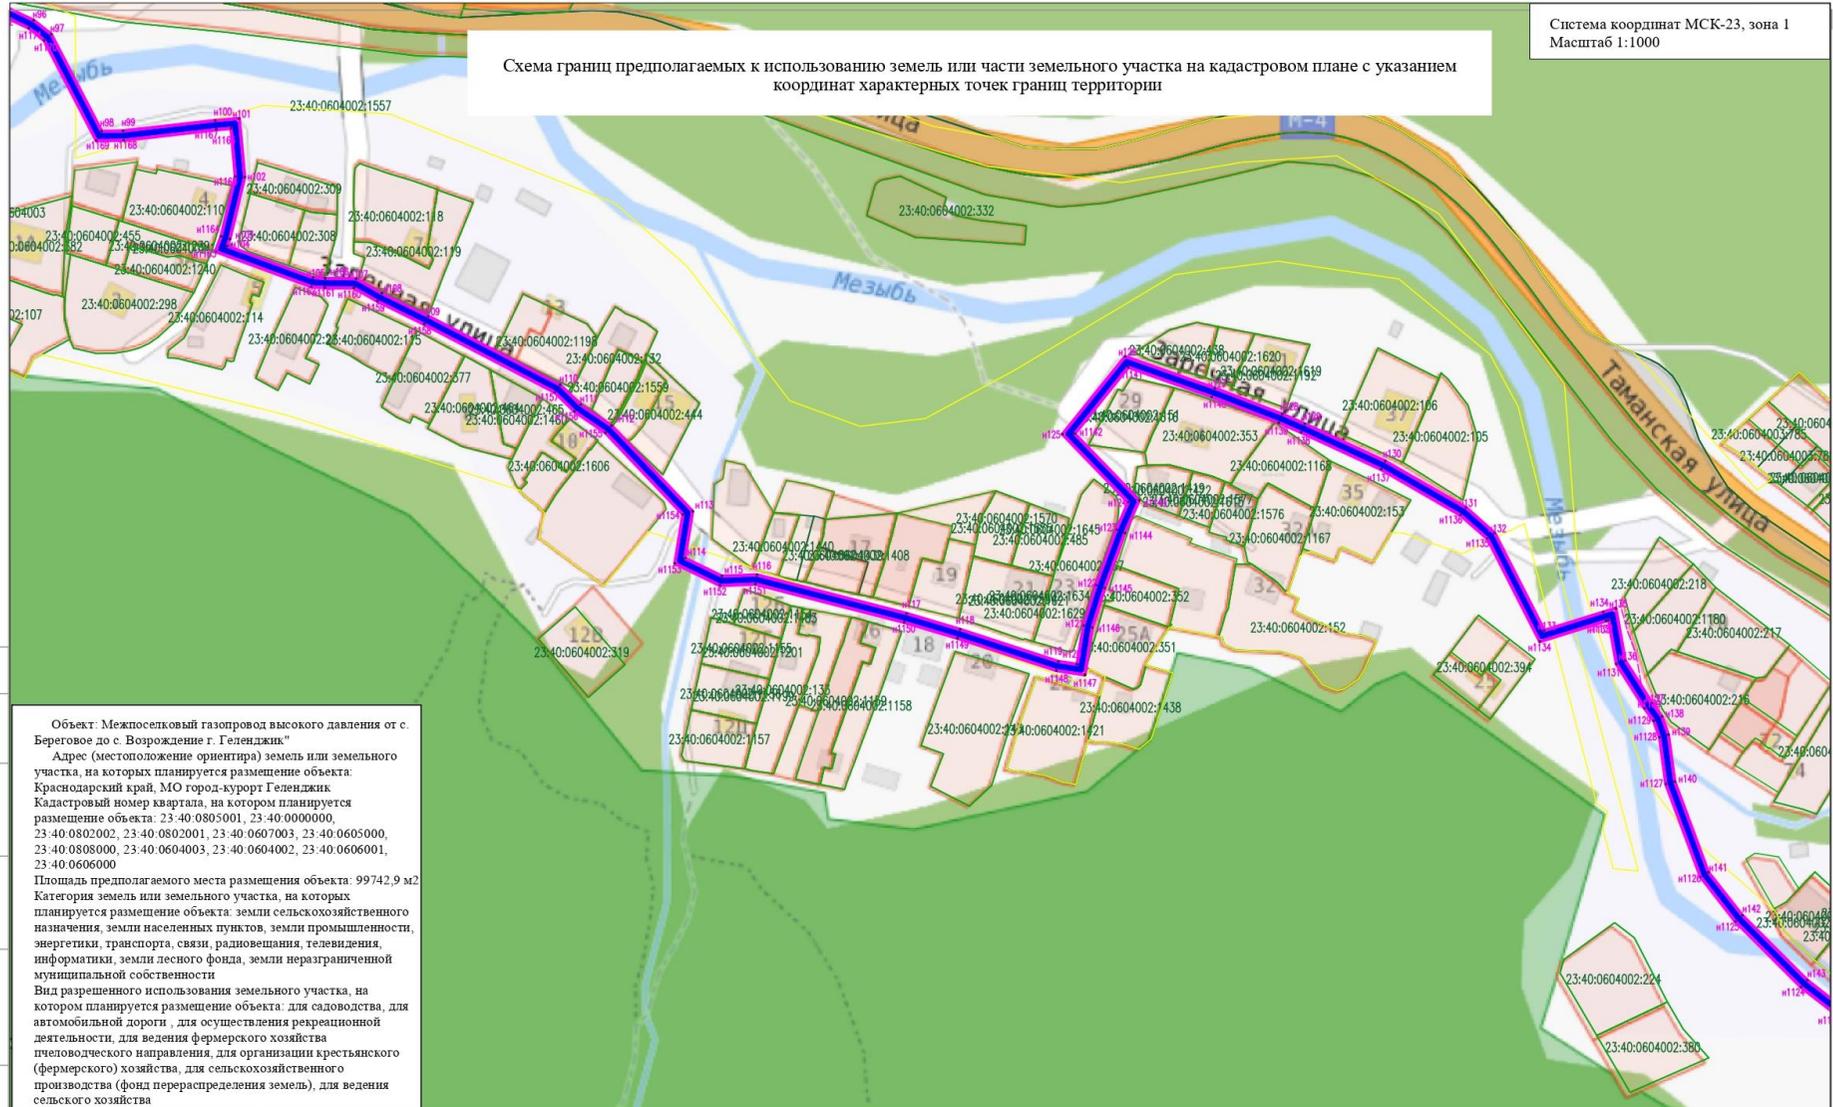

Объект: Межпоселковый газопровод высокого давления от с. Береговое до с. Возрождение г. Геленджик.
 Адрес (местоположение ориентира) земель или земельного участка, на которых планируется размещение объекта: Краснодарский край, МО город-курорт Геленджик.
 Кадастровый номер квартала, на котором планируется размещение объекта: 23:40:0805001, 23:40:0000000, 23:40:0802002, 23:40:0802001, 23:40:0607003, 23:40:0605000, 23:40:0808000, 23:40:0604003, 23:40:0604002, 23:40:0606001, 23:40:0606000
 Площадь предполагаемого места размещения объекта: 99742,9 м2
 Категория земель или земельного участка, на которых планируется размещение объекта: земли сельскохозяйственного назначения, земли населенных пунктов, земли промышленности, энергетики, транспорта, связи, радиовещания, телевидения, информатики, земли лесного фонда, земли неразграниченной муниципальной собственности
 Вид разрешенного использования земельного участка, на котором планируется размещение объекта: для садоводства, для автомобильной дороги, для осуществления рекреационной деятельности, для ведения фермерского хозяйства (фермерского) хозяйства, для сельскохозяйственного производства (фонд перераспределения земель), для ведения сельского хозяйства

Условные обозначения

- 23:40:0604002 кадастровый номер кадастрового квартала
- _____ граница кадастрового квартала
- _____ граница полосы отвода газопровода
- 23:40:0604002:163 кадастровый номер земельного участка
- _____ граница земельного участка
- _____ граница ОКС (строение, здание, сооружение)
- _____ охранный зона, сведения о которой имеются в ЕГРН
- _____ проектируемый газопровод высокого давления
- нЗ номер точки


Согласовано

Инв. N подл., Подр. и дата, Взам. инв. N

Объект: Межпоселковый газопровод высокого давления от с. Береговое до с. Возрождение г. Геленджик"
 Адрес (местоположение ориентира) земель или земельного участка, на которых планируется размещение объекта: Краснодарский край, МО город-курорт Геленджик
 Кадастровый номер квартала, на котором планируется размещение объекта: 23:40:0805001, 23:40:0000000, 23:40:0802002, 23:40:0802001, 23:40:0607003, 23:40:0605000, 23:40:0808000, 23:40:0604003, 23:40:0604002, 23:40:0606001, 23:40:0606000
 Площадь предполагаемого места размещения объекта: 99742,9 м2
 Категория земель или земельного участка, на которых планируется размещение объекта: земли сельскохозяйственного назначения, земли населенных пунктов, земли промышленности, энергетики, транспорта, связи, радиовещания, телевидения, информатики, земли лесного фонда, земли неразграниченной муниципальной собственности
 Вид разрешенного использования земельного участка, на котором планируется размещение объекта: для садоводства, для автомобильной дороги, для осуществления рекреационной деятельности, для ведения фермерского хозяйства пчеловодческого направления, для организации крестьянского (фермерского) хозяйства, для сельскохозяйственного производства (фонд перераспределения земель), для ведения сельского хозяйства

Схема границ предполагаемых к использованию земель или части земельного участка на кадастровом плане с указанием координат характерных точек границ территории

Система координат МСК-23, зона 1
 Масштаб 1:1000

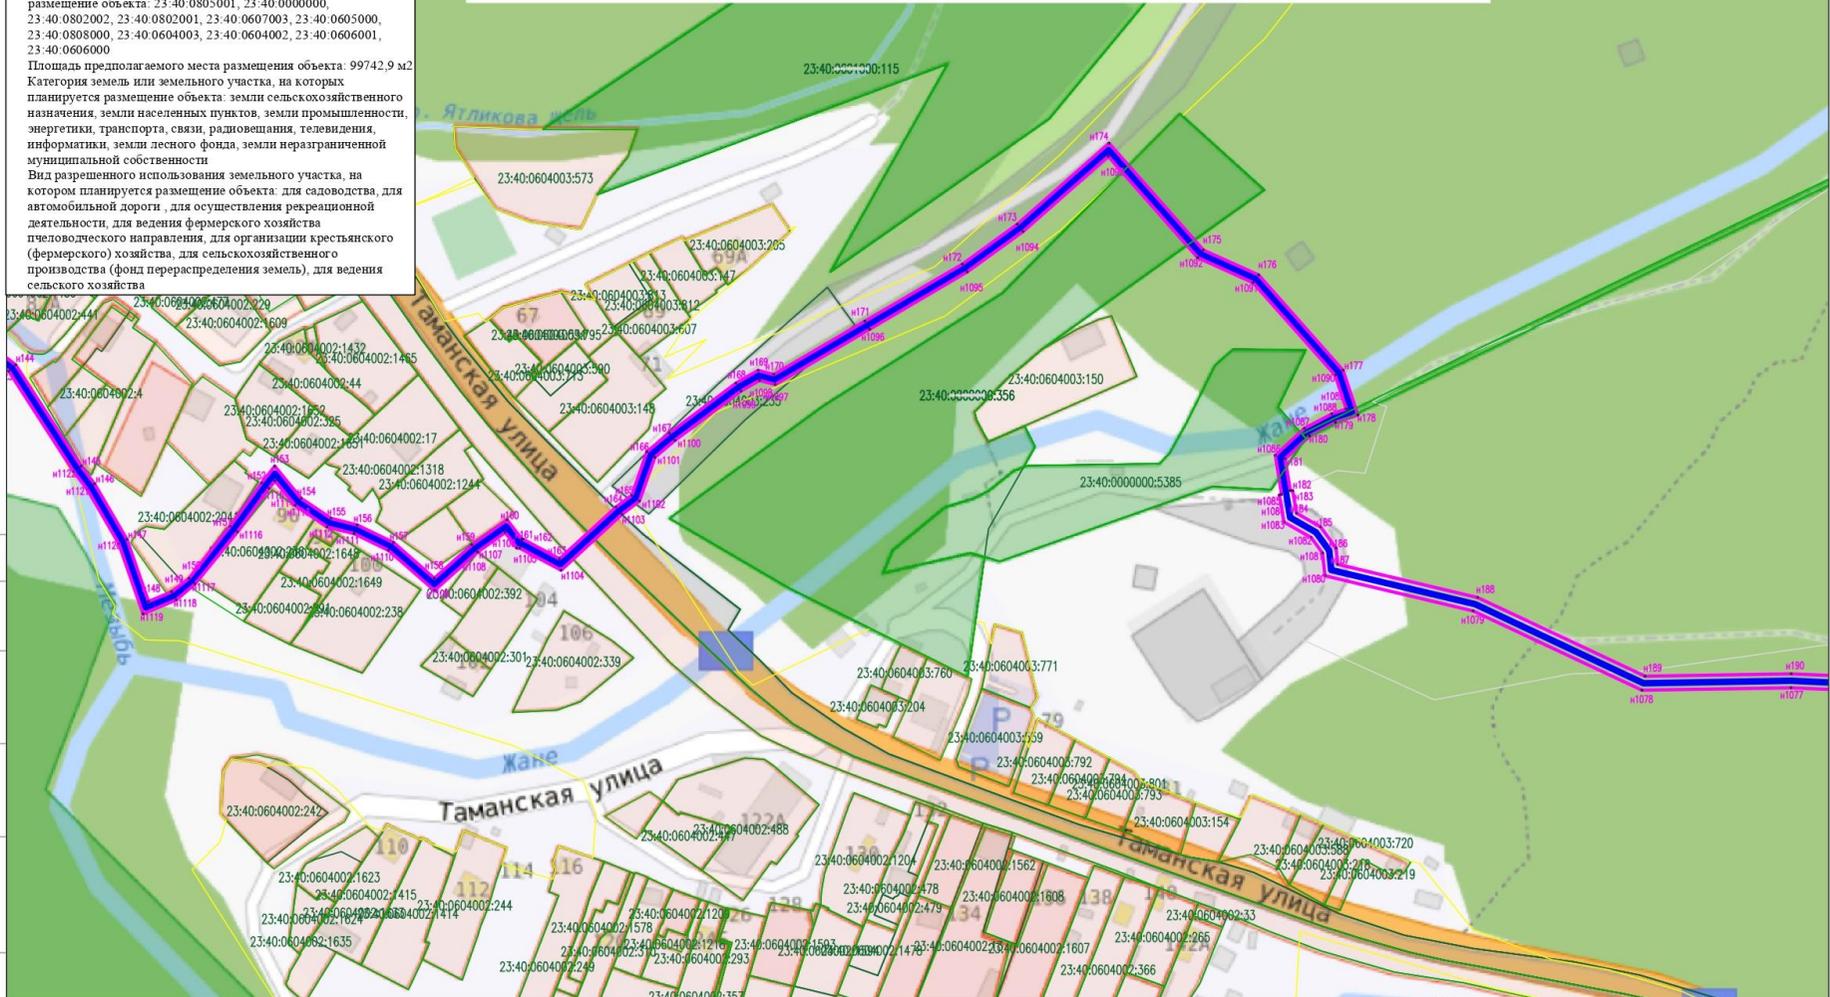

Условные обозначения:

- 23:40:0604002 кадастровый номер кадастрового квартала
- граница кадастрового квартала
- граница полосы отвода газопровода
- 23:40:0604002:163 кадастровый номер земельного участка
- граница земельного участка
- граница ОКС (строение, здание, сооружение)
- охранный зона, сведения о которой имеются в ЕГРН
- проектируемый газопровод высокого давления
- n3 номер точки


Согласовано

Инв. N подл., Подр. и дата, Взам. инб. N

Объект: Межпоселковый газопровод высокого давления от с. Береговое до с. Возрождение г. Геленджик.
 Адрес (местоположение ориентира) земель или земельного участка, на которых планируется размещение объекта: Краснодарский край, МО город-курорт Геленджик
 Кадастровый номер квартала, на котором планируется размещение объекта: 23:40:0805001, 23:40:0000000, 23:40:0802002, 23:40:0802001, 23:40:0607003, 23:40:0605000, 23:40:0808000, 23:40:0604003, 23:40:0604002, 23:40:0606001, 23:40:0606000
 Площадь предполагаемого места размещения объекта: 99742,9 м²
 Категория земель или земельного участка, на которых планируется размещение объекта: земли сельскохозяйственного назначения, земли населенных пунктов, земли промышленности, энергетики, транспорта, связи, радиовещания, телевидения, информатики, земли лесного фонда, земли неразграниченной муниципальной собственности
 Вид разрешенного использования земельного участка, на котором планируется размещение объекта: для садоводства, для автомобильной дороги, для осуществления рекреационной деятельности, для ведения фермерского хозяйства пчеловодческого направления, для организации крестьянского (фермерского) хозяйства, для сельскохозяйственного производства (фонд перераспределения земель), для ведения сельского хозяйства

Схема границ предполагаемых к использованию земель или части земельного участка на кадастровом плане с указанием координат характерных точек границ территории

Система координат МСК-23, зона 1
 Масштаб 1:1000

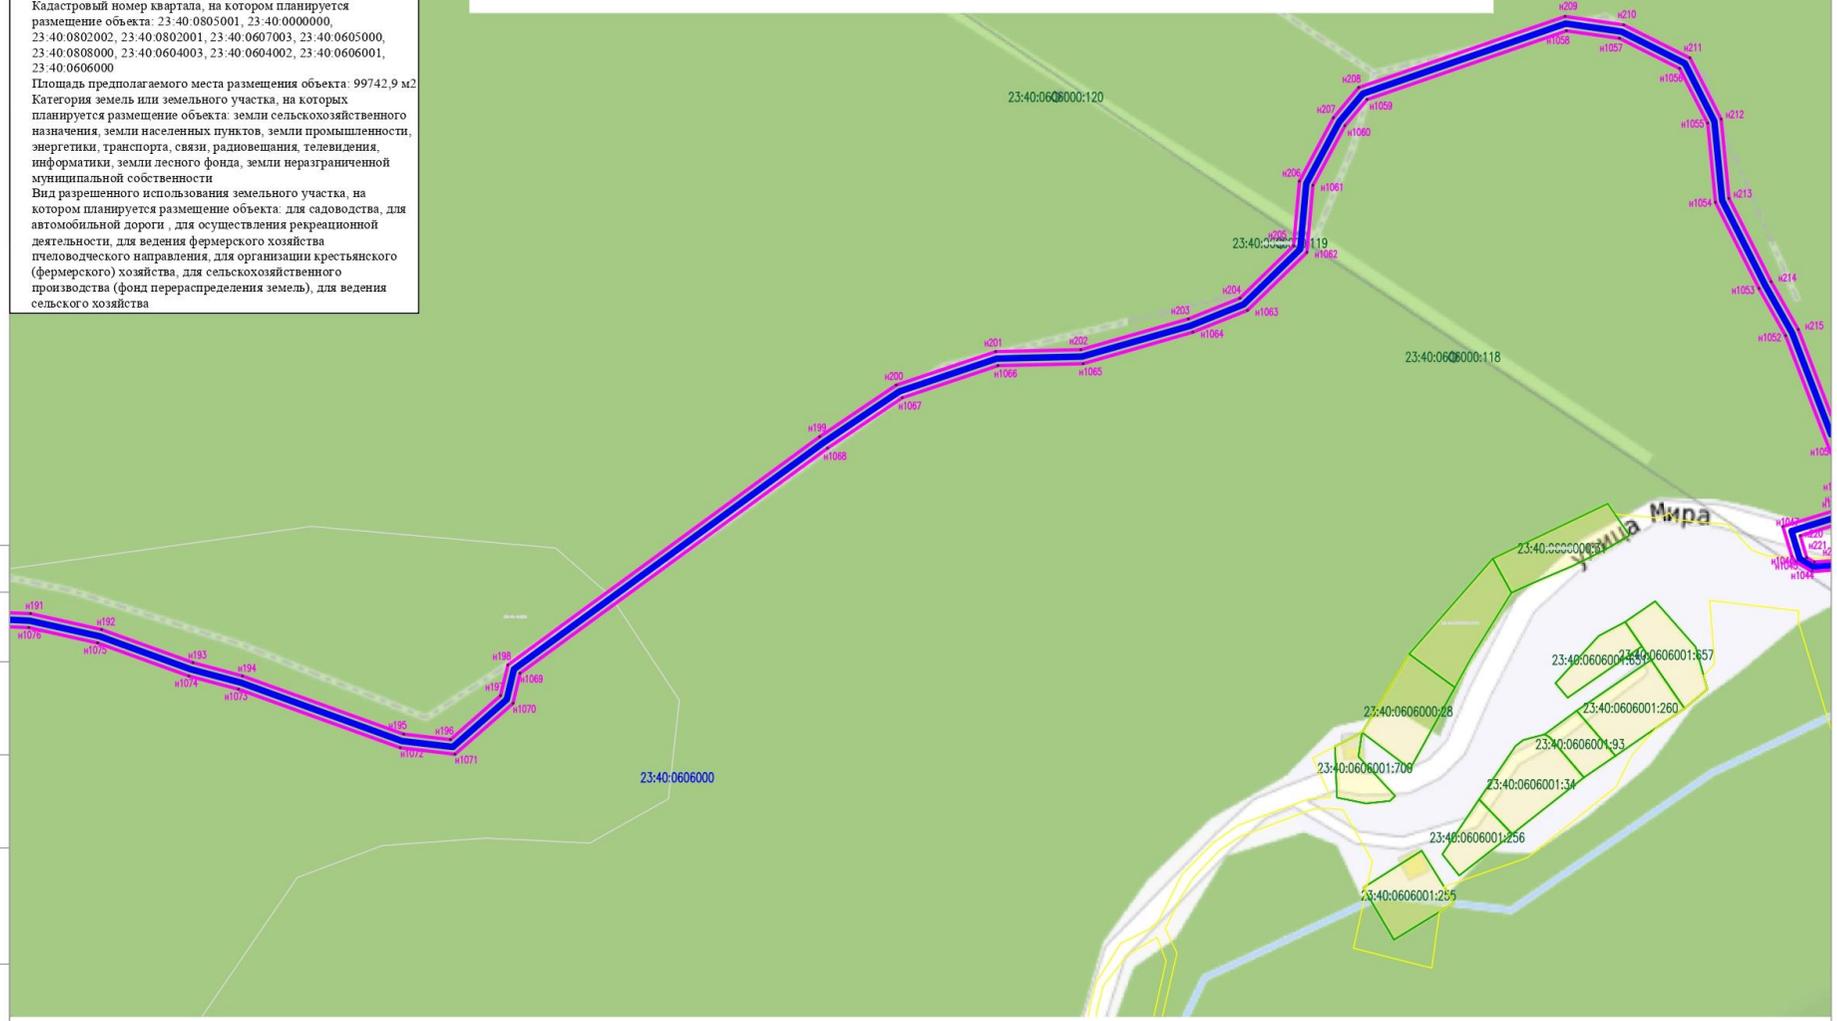

Согласовано


Инф. № погл.	Погр. и дата	Взам. инф. №

- Условные обозначения:**
- 23:40:0604002 кадастровый номер кадастрового квартала
 - граница кадастрового квартала
 - граница полосы отвода газопровода
 - 23:40:0604002:163 кадастровый номер земельного участка
 - граница земельного участка
 - граница ОКС (строение, здание, сооружение)
 - охранная зона, сведения о которой имеются в ЕГРН
 - проектируемый газопровод высокого давления
 - нЗ номер точки

Объект: Межпоселковый газопровод высокого давления от с. Береговое до с. Возрождение г. Геленджик.
 Адрес (местоположение ориентира) земель или земельного участка, на которых планируется размещение объекта: Краснодарский край, МО город-курорт Геленджик.
 Кадастровый номер квартала, на котором планируется размещение объекта: 23.40.0805001, 23.40.0000000, 23.40.0802002, 23.40.0802001, 23.40.0607003, 23.40.0605000, 23.40.0808000, 23.40.0604003, 23.40.0604002, 23.40.0606001, 23.40.0606000
 Площадь предполагаемого места размещения объекта: 99742,9 м2
 Категория земель или земельного участка, на которых планируется размещение объекта: земли сельскохозяйственного назначения, земли населенных пунктов, земли промышленности, энергетики, транспорта, связи, радиовещания, телевидения, информатики, земли лесного фонда, земли неразграниченной муниципальной собственности
 Вид разрешенного использования земельного участка, на котором планируется размещение объекта: для садоводства, для автомобильной дороги, для осуществления рекреационной деятельности, для ведения фермерского хозяйства пчеловодческого направления, для организации крестьянского (фермерского) хозяйства, для сельскохозяйственного производства (фонд перераспределения земель), для ведения сельского хозяйства

Схема границ предполагаемых к использованию земель или части земельного участка на кадастровом плане с указанием координат характерных точек границ территории

Система координат МСК-23, зона 1
 Масштаб 1:1000

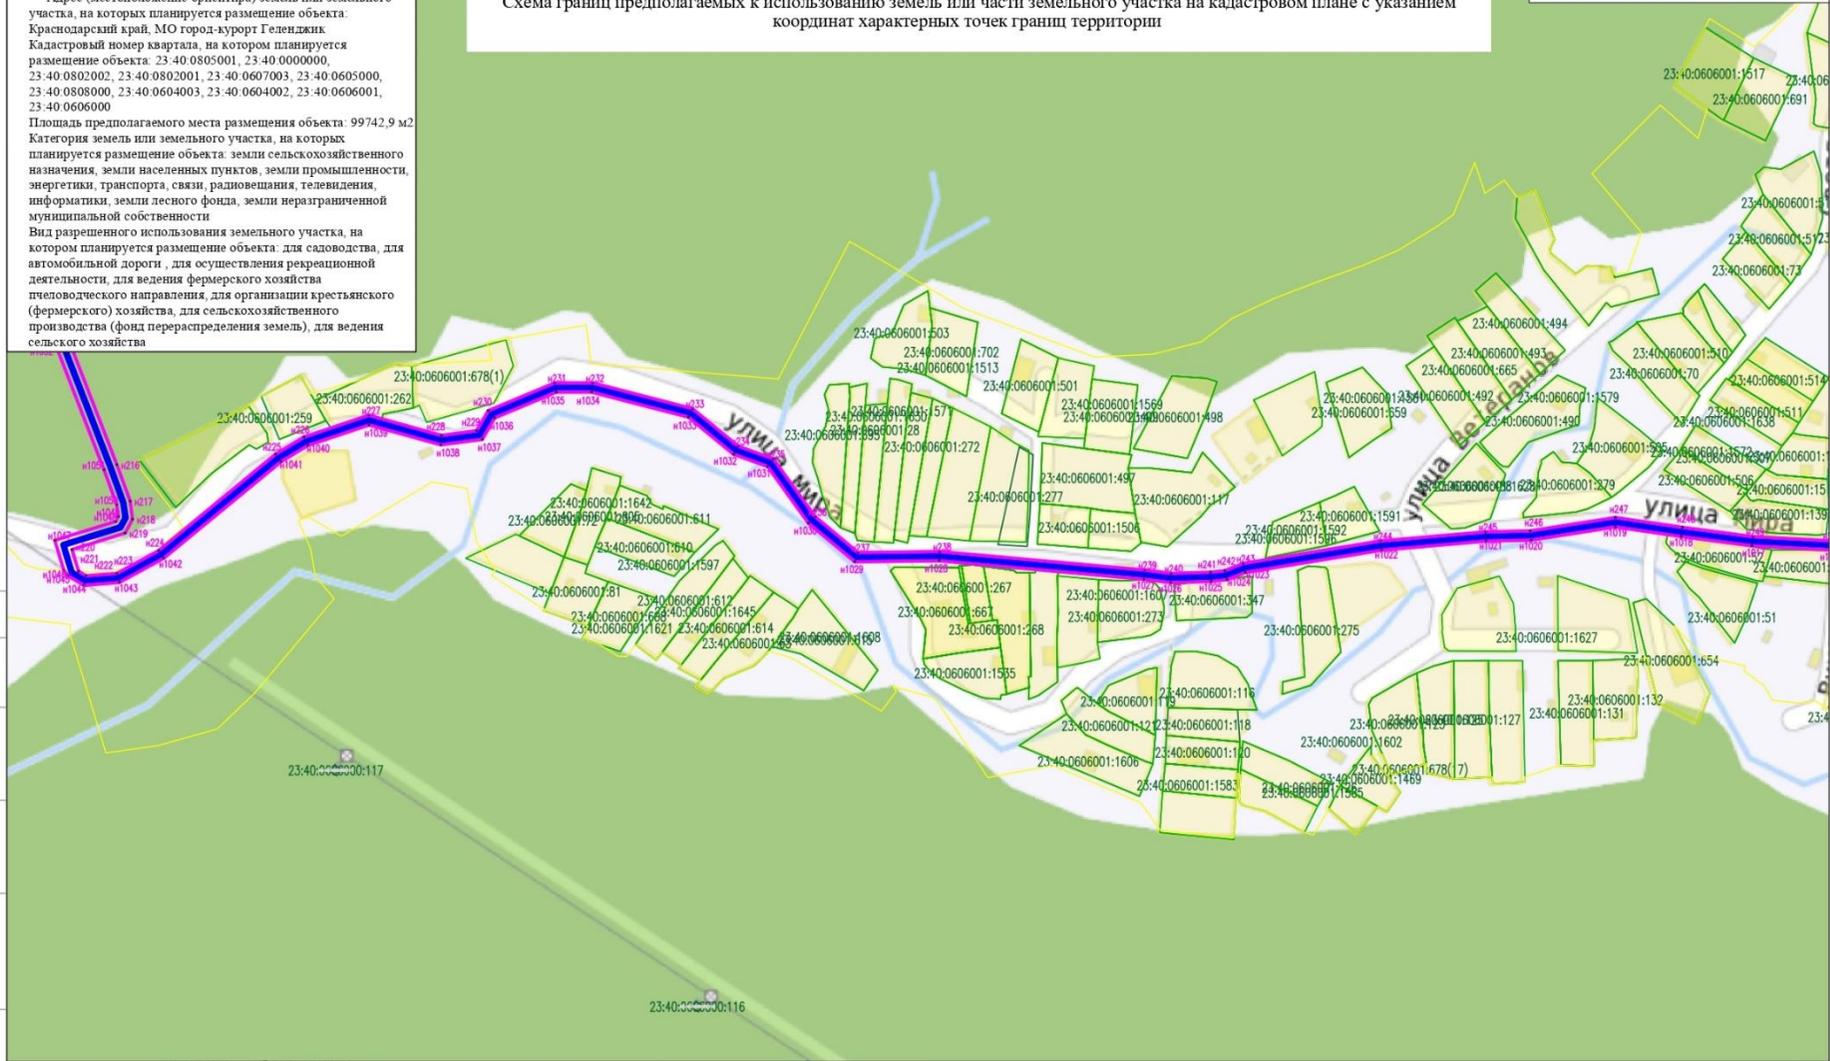


Согласовано

Инв. № подл., Подп. и дата, Взам. инв. №

Условные обозначения:

- 23:40:0604002 — кадастровый номер кадастрового квартала
- граница кадастрового квартала
- граница полосы отвода газопровода
- 23:40:0604002:163 — кадастровый номер земельного участка
- граница земельного участка
- граница ОКС (строение, здание, сооружение)
- охранная зона, сведения о которой имеются в ЕГРН
- проектируемый газопровод высокого давления
- n3 — номер точки

Схема границ предполагаемых к использованию земель или части земельного участка на кадастровом плане с указанием координат характерных точек границ территории

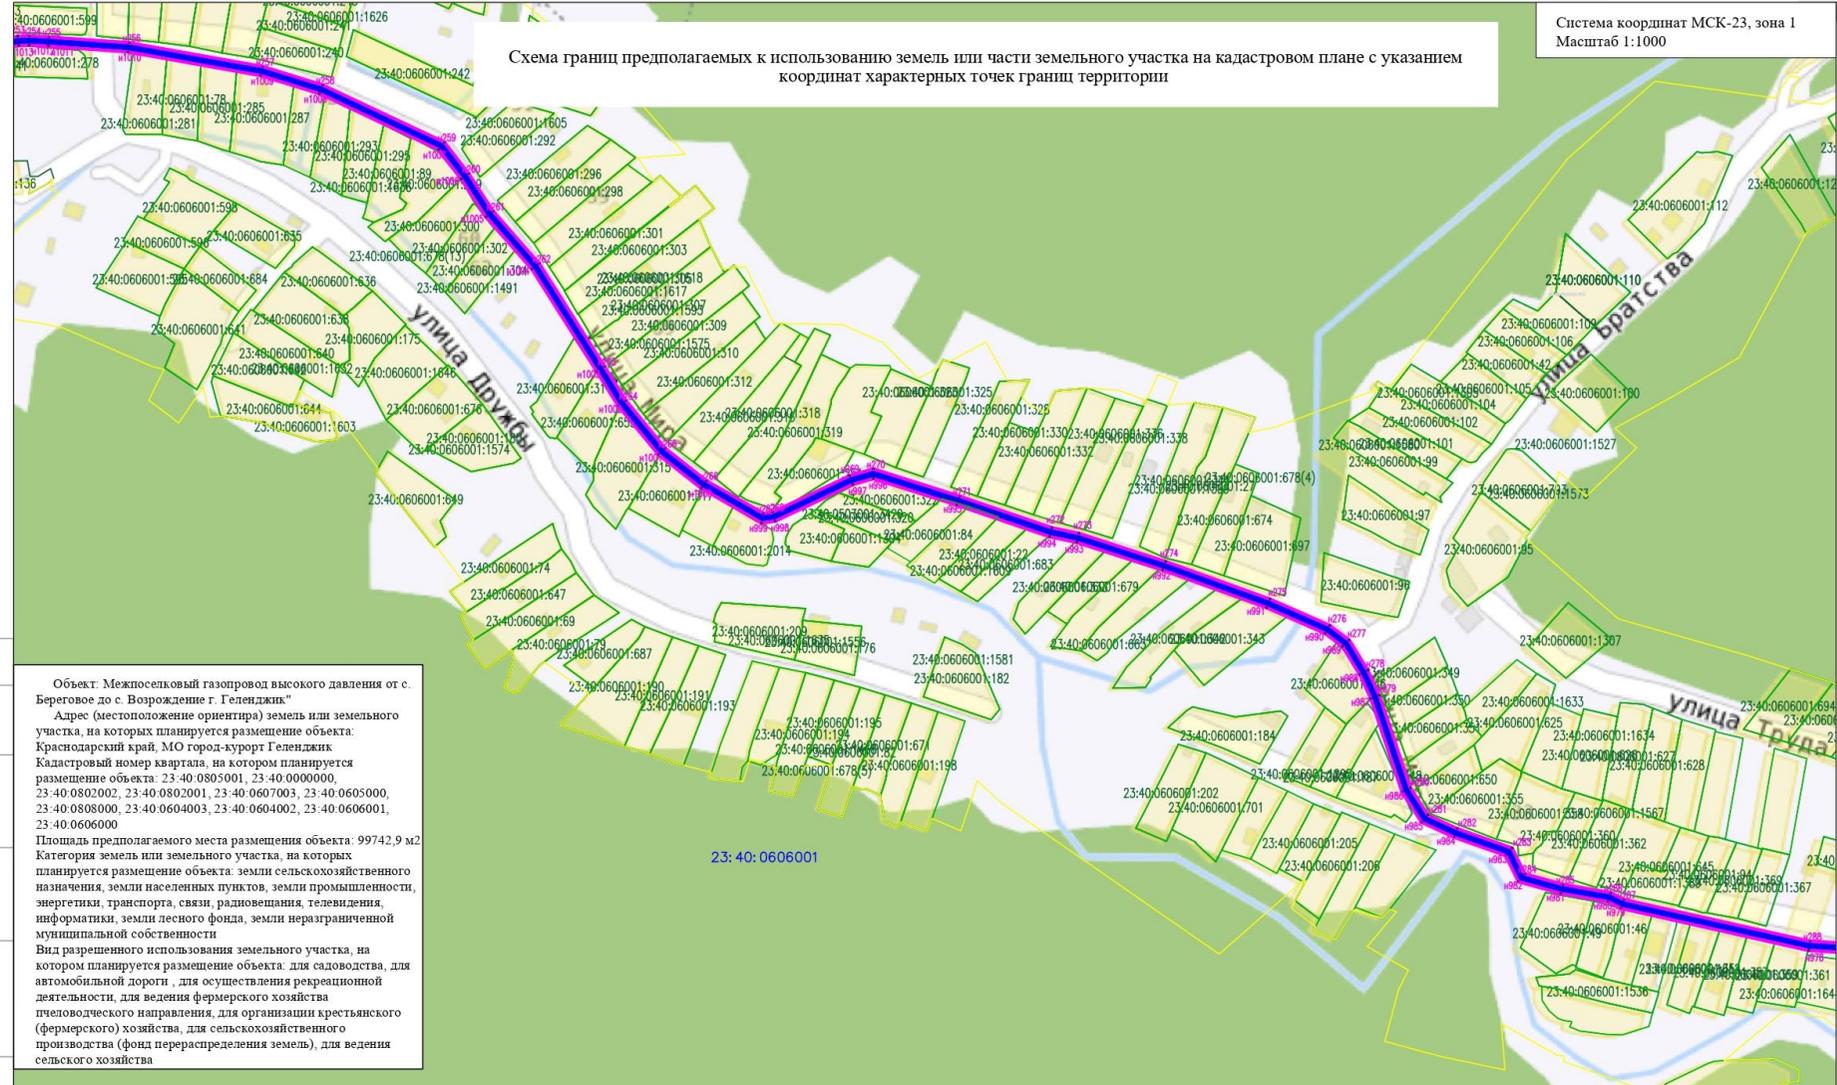


Объект: Межпоселковый газопровод высокого давления от с. Берговое до с. Возрождение г. Геленджик.
 Адрес (местоположение ориентира) земель или земельного участка, на которых планируется размещение объекта: Краснодарский край, МО город-курорт Геленджик.
 Кадастровый номер квартала, на котором планируется размещение объекта: 23:40:0805001, 23:40:0000000, 23:40:0802002, 23:40:0802001, 23:40:0607003, 23:40:0605000, 23:40:0808000, 23:40:0604003, 23:40:0604002, 23:40:0606001, 23:40:0606000
 Площадь предполагаемого места размещения объекта: 99742,9 м2
 Категория земель или земельного участка, на которых планируется размещение объекта: земли сельскохозяйственного назначения, земли населенных пунктов, земли промышленности, энергетики, транспорта, связи, радиовещания, телевидения, информатики, земли лесного фонда, земли неразграниченной муниципальной собственности
 Вид разрешенного использования земельного участка, на котором планируется размещение объекта: для садоводства, для автомобильной дороги, для осуществления рекреационной деятельности, для ведения фермерского хозяйства (фермерского) хозяйства, для сельскохозяйственного производства (фонд перераспределения земель), для ведения сельского хозяйства

Условные обозначения:

- 23:40:0604002 кадастровый номер кадастрового квартала
- граница кадастрового квартала
- граница полосы отвода газопровода
- 23:40:0604002:163 кадастровый номер земельного участка
- граница земельного участка
- граница ОКС (строение, здание, сооружение)
- охранный зона, сведения о которой имеются в ЕГРН
- проектируемый газопровод высокого давления
- н3 номер точки

Согласовано
 Инв. № подл., Подр. и дата
 Взам. инв. №

Схема границ предполагаемых к использованию земель или части земельного участка на кадастровом плане с указанием координат характерных точек границ территории

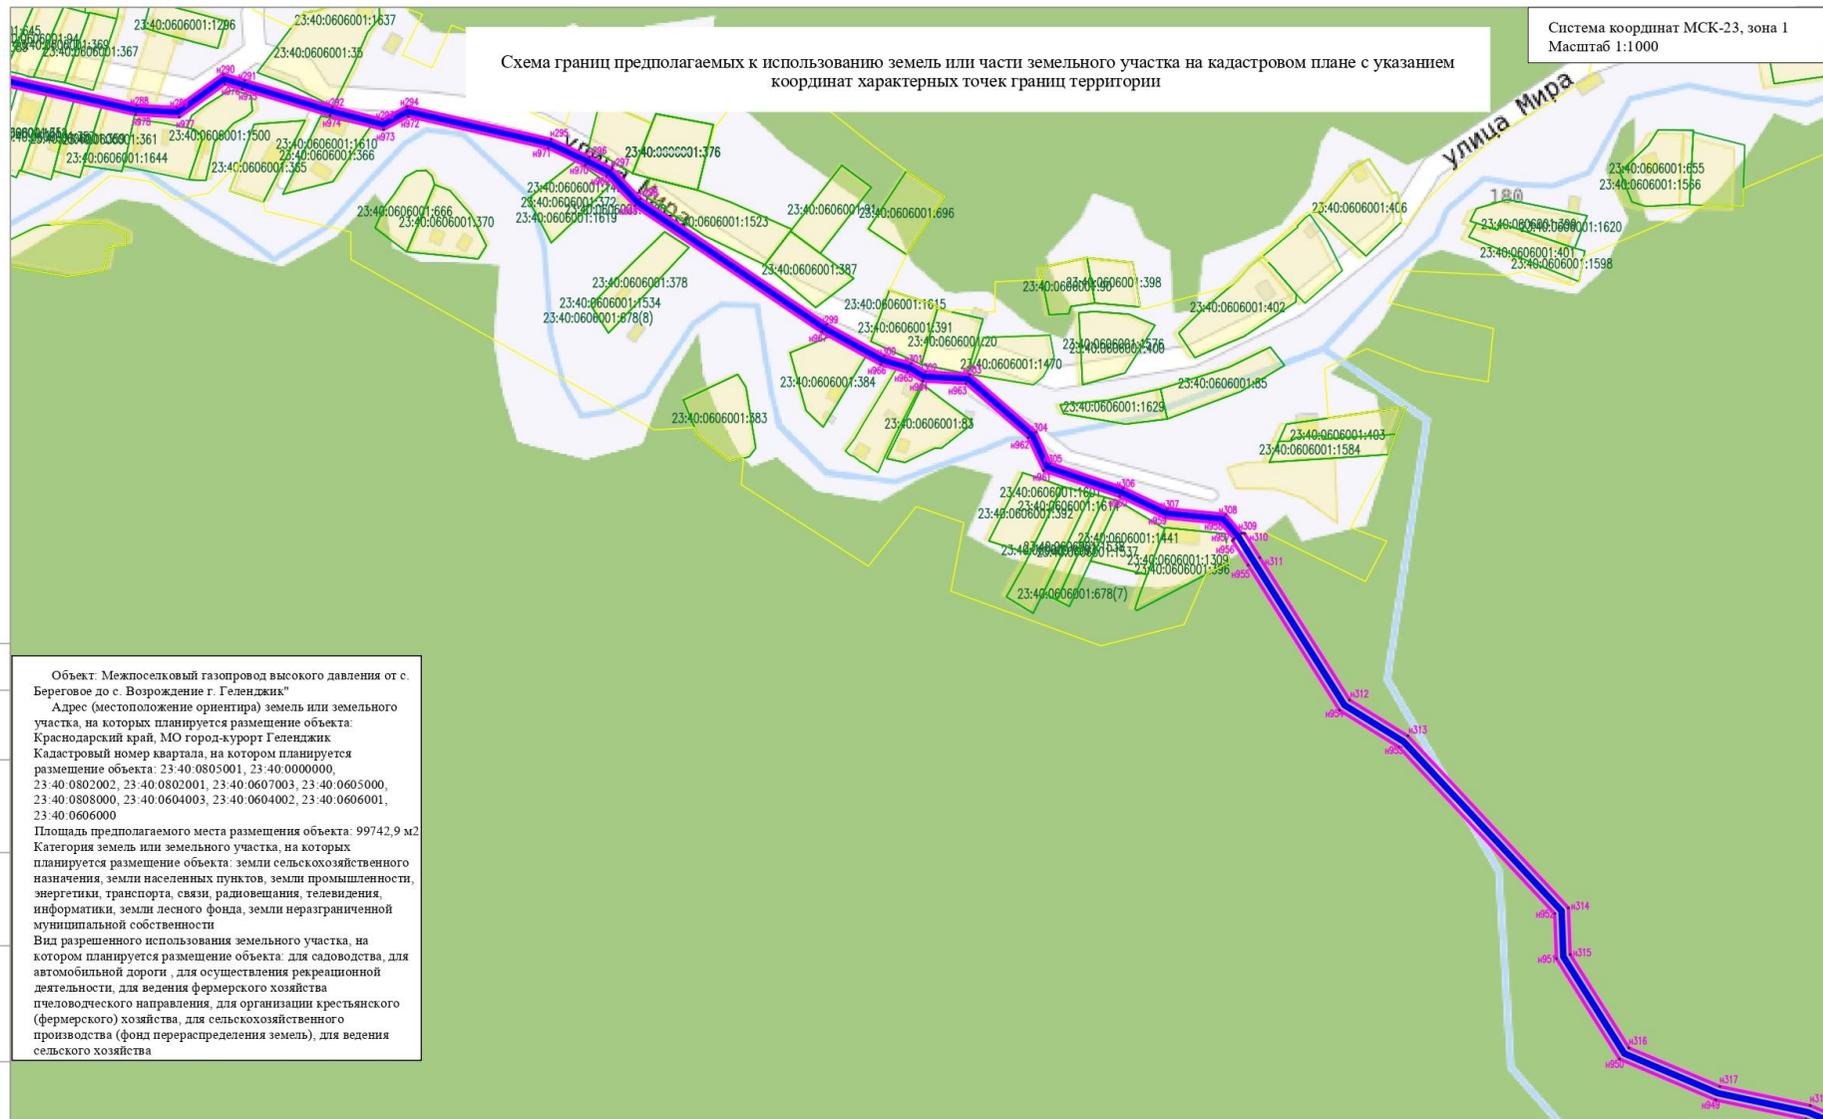

Объект: Межпоселковый газопровод высокого давления от с. Береговое до с. Возрождение г. Геленджик"
 Адрес (местоположение ориентира) земель или земельного участка, на которых планируется размещение объекта: Краснодарский край, МО город-курорт Геленджик.
 Кадастровый номер квартала, на котором планируется размещение объекта: 23:40:0805001, 23:40:0000000, 23:40:0802002, 23:40:0802001, 23:40:0607003, 23:40:0605000, 23:40:0808000, 23:40:0604003, 23:40:0604002, 23:40:0606001, 23:40:0606000
 Площадь предполагаемого места размещения объекта: 99742,9 м2
 Категория земель или земельного участка, на которых планируется размещение объекта: земли сельскохозяйственного назначения, земли населенных пунктов, земли промышленности, энергетики, транспорта, связи, радиовещания, телевидения, информатики, земли лесного фонда, земли неразграниченной муниципальной собственности
 Вид разрешенного использования земельного участка, на котором планируется размещение объекта: для садоводства, для автомобильной дороги, для осуществления рекреационной деятельности, для ведения фермерского хозяйства (фермерского направления, для организации крестьянского (фермерского) хозяйства, для сельскохозяйственного производства (фонд перераспределения земель), для ведения сельского хозяйства

Согласовано

Взам. инб. Н


Подп. и дата

Инв. N подл.

- Условные обозначения**
- 23:40:0604002 кадастровый номер кадастрового квартала
 - граница кадастрового квартала
 - граница полосы отвода газопровода
 - 23:40:0604002:163 кадастровый номер земельного участка
 - граница земельного участка
 - граница ОКС (строение, здание, сооружение)
 - охранный зона, сведения о которой имеются в ЕГРН
 - проектируемый газопровод высокого давления
 - НЗ номер точки

Схема границ предполагаемых к использованию земель или части земельного участка на кадастровом плане с указанием координат характерных точек границ территории

Система координат МСК-23, зона 1
Масштаб 1:1000

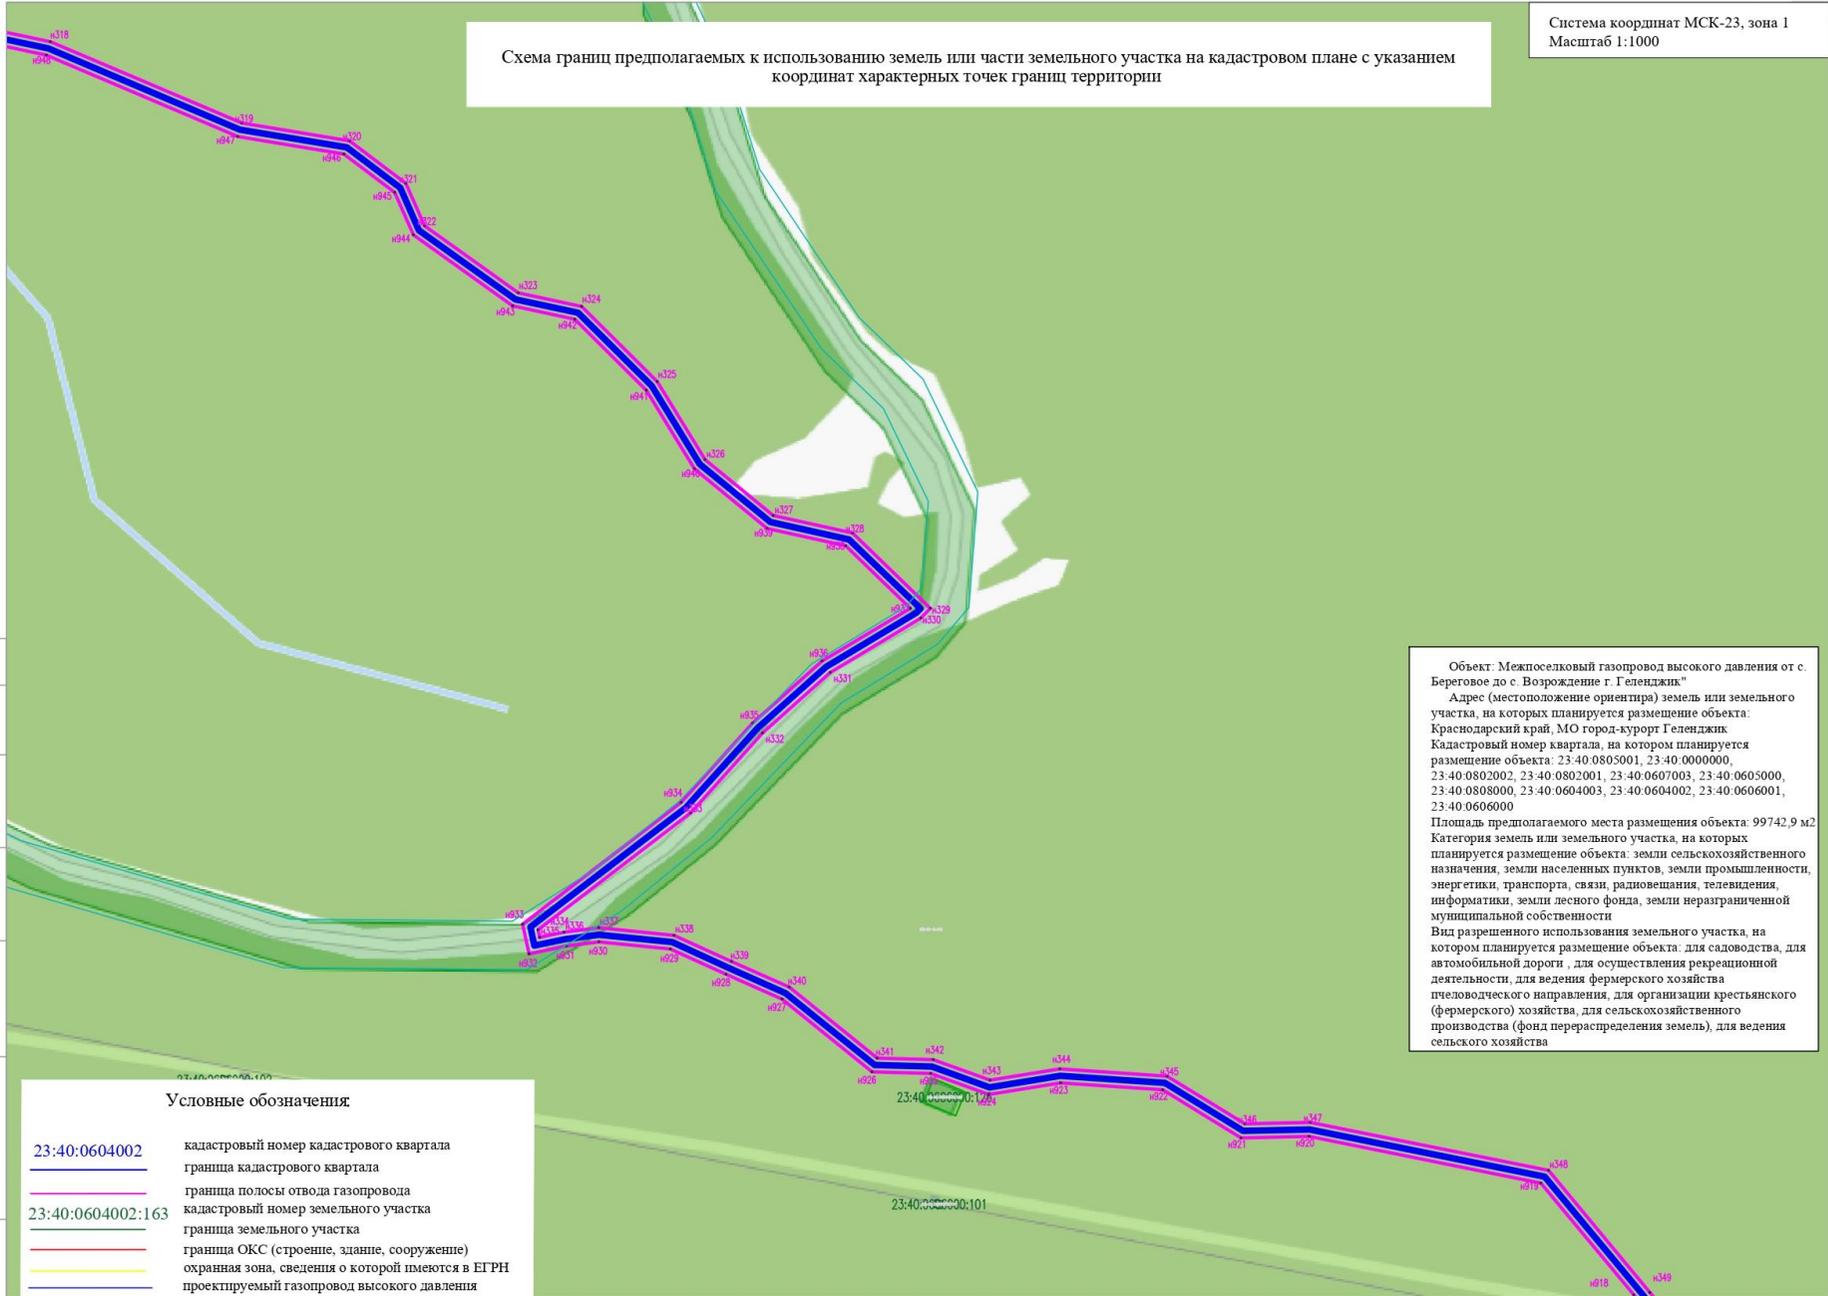

Условные обозначения:


23:40:0604002	кадастровый номер кадастрового квартала
	граница кадастрового квартала
	граница полосы отвода газопровода
23:40:0604002:163	кадастровый номер земельного участка
	граница земельного участка
	граница ОКС (строение, здание, сооружение)
	охранная зона, сведения о которой имеются в ЕГРН
	проектируемый газопровод высокого давления
n3	номер точки

Объект: Межпоселковый газопровод высокого давления от с. Береговое до с. Возрождение г. Геленджик.
 Адрес (местоположение ориентира) земель или земельного участка, на которых планируется размещение объекта: Краснодарский край, МО город-курорт Геленджик.
 Кадастровый номер квартала, на котором планируется размещение объекта: 23:40:0805001, 23:40:0000000, 23:40:0802002, 23:40:0802001, 23:40:0607003, 23:40:0605000, 23:40:0808000, 23:40:0604003, 23:40:0604002, 23:40:0606001, 23:40:0606000
 Площадь предполагаемого места размещения объекта: 99742,9 м²
 Категория земель или земельного участка, на которых планируется размещение объекта: земли сельскохозяйственного назначения, земли населенных пунктов, земли промышленности, энергетики, транспорта, связи, радиовещания, телевидения, информатики, земли лесного фонда, земли неразграниченной муниципальной собственности
 Вид разрешенного использования земельного участка, на котором планируется размещение объекта: для садоводства, для автомобильной дороги, для осуществления рекреационной деятельности, для ведения фермерского хозяйства пчеловодческого направления, для организации крестьянского (фермерского) хозяйства, для сельскохозяйственного производства (фонд перераспределения земель), для ведения сельского хозяйства

Согласовано

Инв. N подл.	Инв. N подл.
Подр. и дата	Подр. и дата
Взам. инв. N	Взам. инв. N

Схема границ предполагаемых к использованию земель или части земельного участка на кадастровом плане с указанием координат характерных точек границ территории

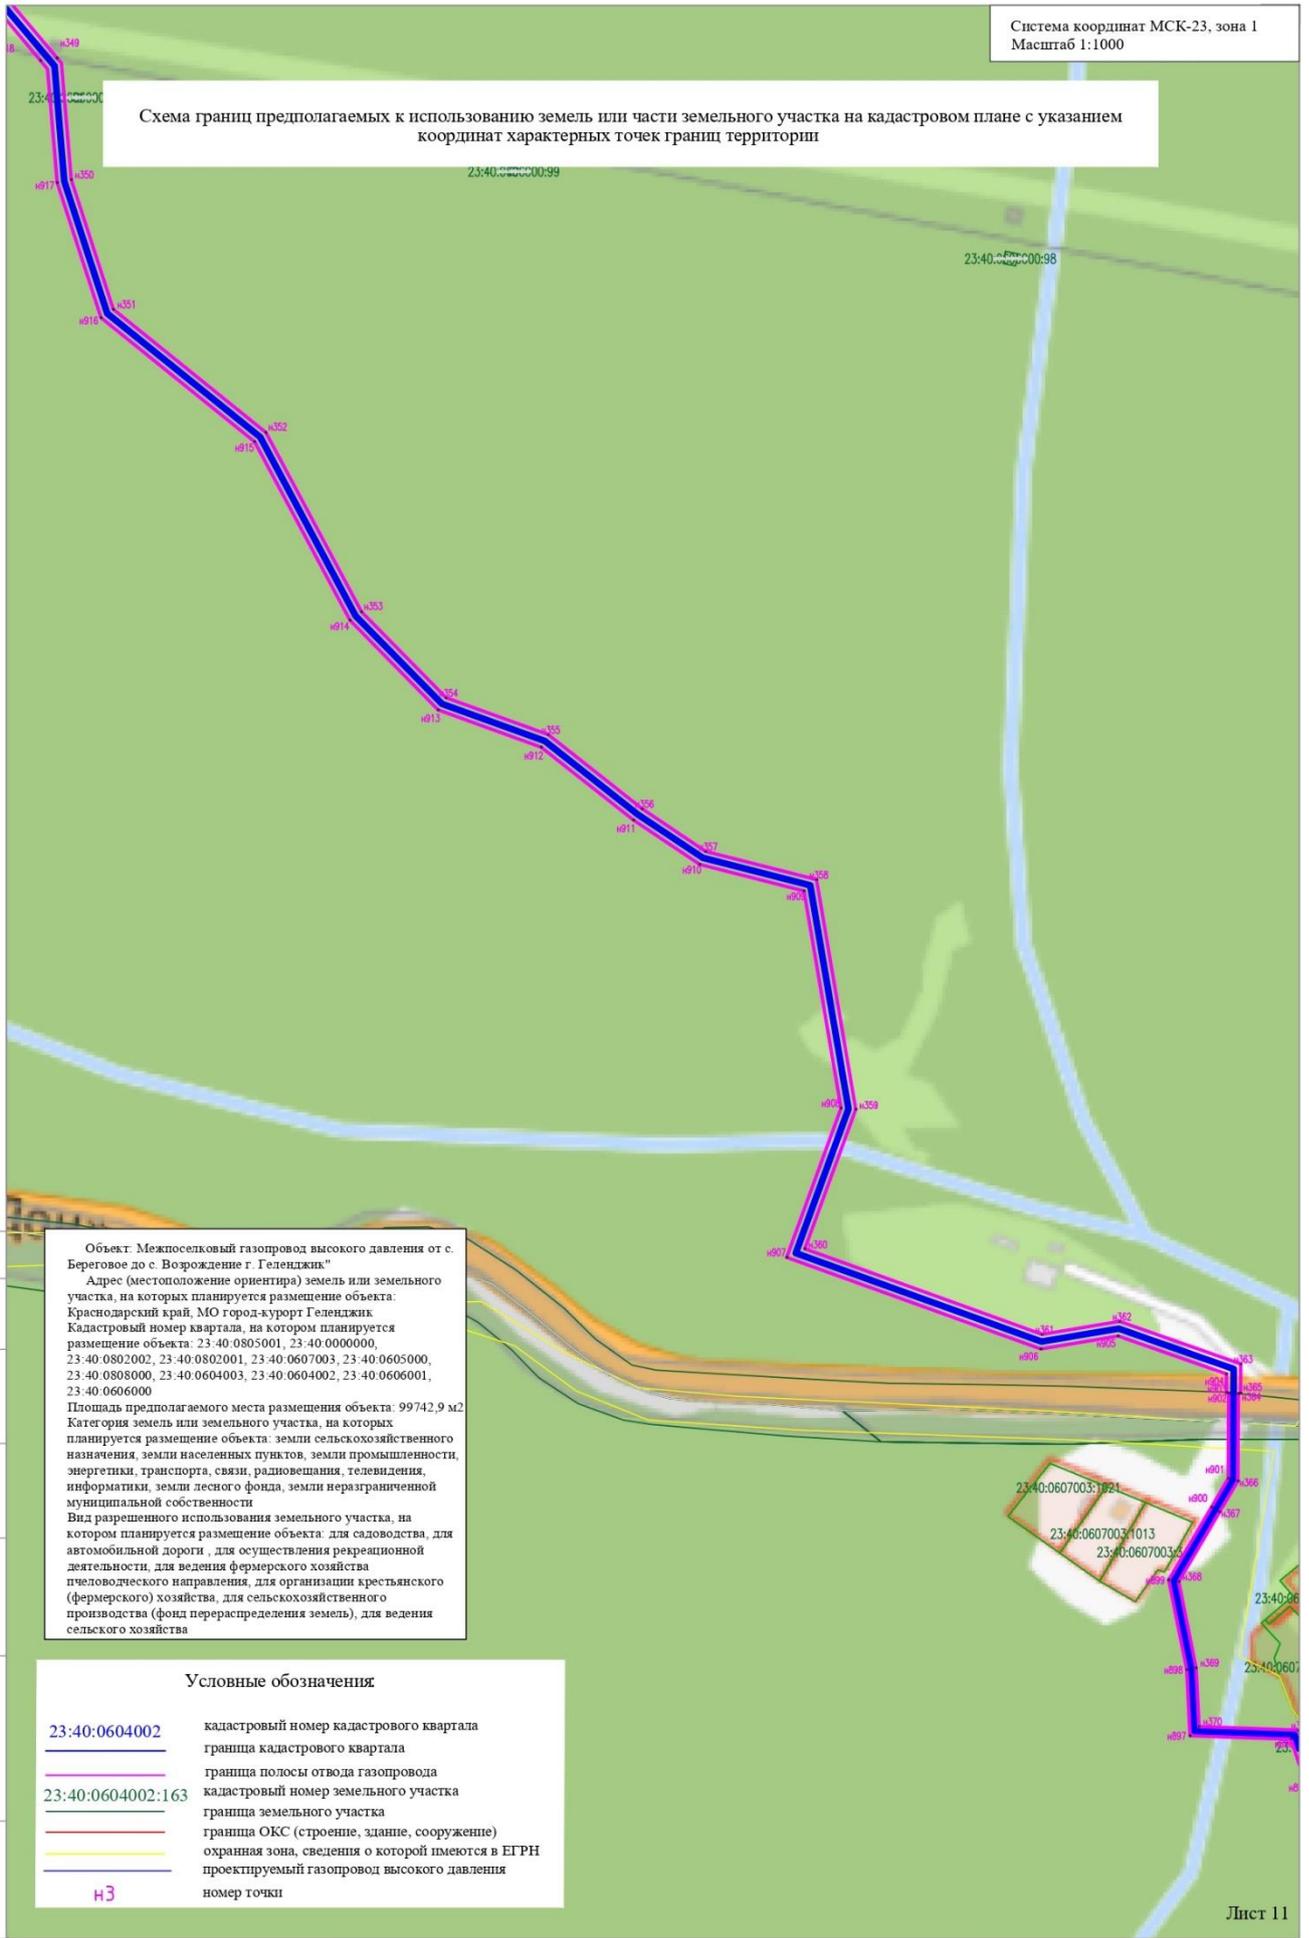

Объект: Межпоселковый газопровод высокого давления от с. Береговое до с. Возрождение г. Геленджик.
 Адрес (местоположение ориентира) земель или земельного участка, на которых планируется размещение объекта:
 Краснодарский край, МО город-курорт Геленджик
 Кадастровый номер квартала, на котором планируется размещение объекта: 23-40-0805001, 23-40-0000000,
 23-40-0802002, 23-40-0802001, 23-40-0607003, 23-40-0605000,
 23-40-0808000, 23-40-0604003, 23-40-0604002, 23-40-0606001,
 23-40-0606000
 Площадь предполагаемого места размещения объекта: 99742,9 м2
 Категория земель или земельного участка, на которых планируется размещение объекта: земли сельскохозяйственного назначения, земли населенных пунктов, земли промышленности, энергетики, транспорта, связи, радиовещания, телевидения, информатики, земли лесного фонда, земли незастроенной муниципальной собственности
 Вид разрешенного использования земельного участка, на котором планируется размещение объекта: для садоводства, для автомобильной дороги, для осуществления рекреационной деятельности, для ведения фермерского хозяйства пчеловодческого направления, для организации крестьянского (фермерского) хозяйства, для сельскохозяйственного производства (фонд перераспределения земель), для ведения сельского хозяйства


Условные обозначения

23:40:0604002	кадастровый номер кадастрового квартала
	граница кадастрового квартала
	граница полосы отвода газопровода
23:40:0604002:163	кадастровый номер земельного участка
	граница земельного участка
	граница ОКС (строение, здание, сооружение)
	охранная зона, сведения о которой имеются в ЕГРН
	проектируемый газопровод высокого давления
#3	номер точки

Согласовано

Инф. N подл.	Подп. и дата	Взам. инф. N

Схема границ предполагаемых к использованию земель или части земельного участка на кадастровом плане с указанием координат характерных точек границ территории

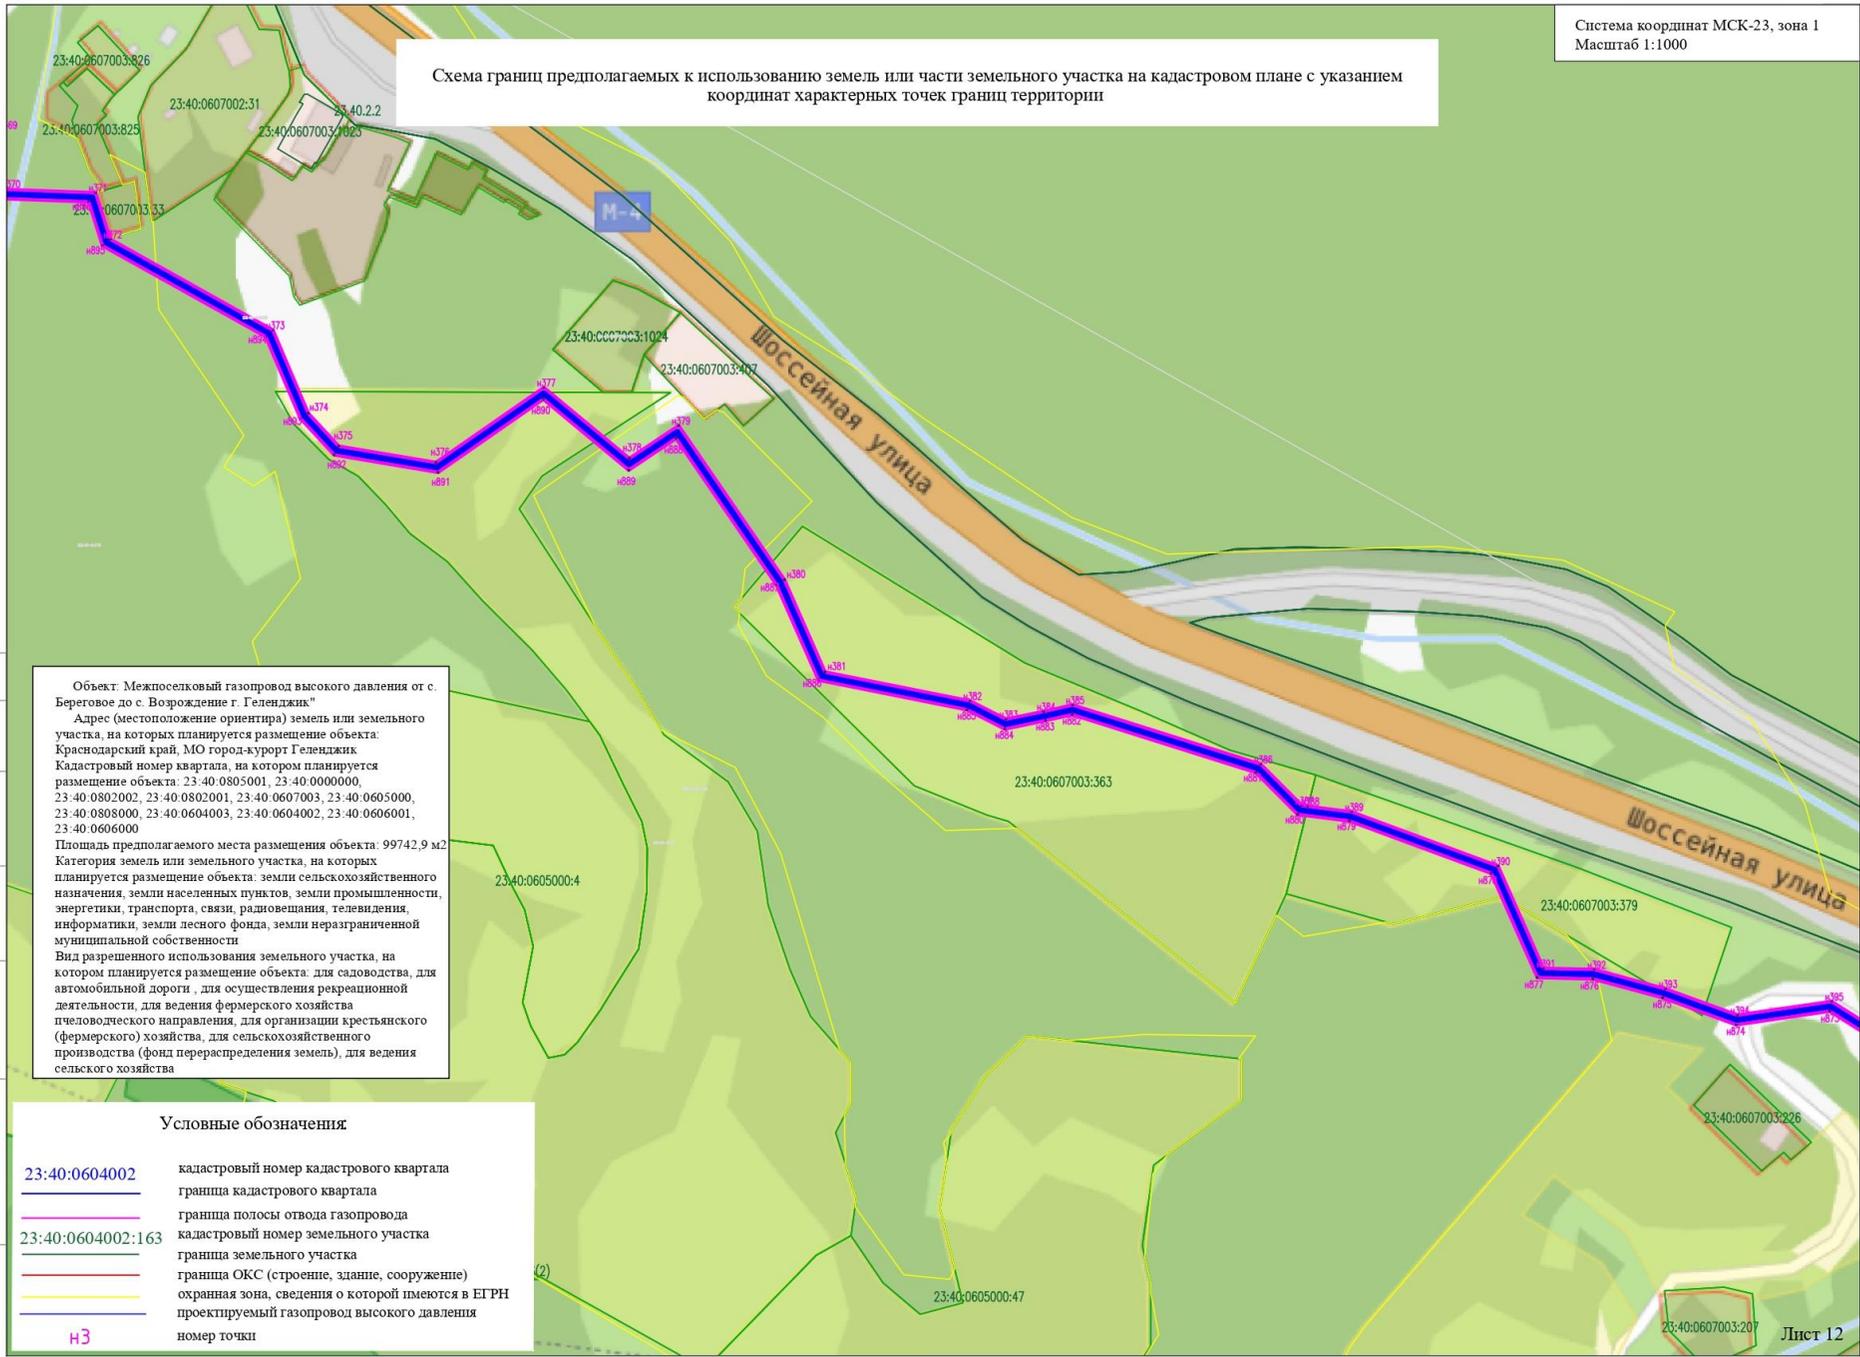

Объект: Межпоселковый газопровод высокого давления от с. Береговое до с. Возрождение г. Геленджик.
 Адрес (местоположение ориентира) земель или земельного участка, на которых планируется размещение объекта: Краснодарский край, МО город-курорт Геленджик
 Кадастровый номер квартала, на котором планируется размещение объекта: 23:40:0805001, 23:40:0000000, 23:40:0802002, 23:40:0802001, 23:40:0607003, 23:40:0605000, 23:40:0808000, 23:40:0604003, 23:40:0604002, 23:40:0606001, 23:40:0606000
 Площадь предполагаемого места размещения объекта: 99742,9 м2
 Категория земель или земельного участка, на которых планируется размещение объекта: земли сельскохозяйственного назначения, земли населенных пунктов, земли промышленности, энергетики, транспорта, связи, радиовещания, телевидения, информатики, земли лесного фонда, земли неразграниченной муниципальной собственности
 Вид разрешенного использования земельного участка, на котором планируется размещение объекта: для садоводства, для автомобильной дороги, для осуществления рекреационной деятельности, для ведения фермерского хозяйства пчеловодческого направления, для организации крестьянского (фермерского) хозяйства, для сельскохозяйственного производства (фонд перераспределения земель), для ведения сельского хозяйства


Условные обозначения

23:40:0604002	кадастровый номер кадастрового квартала
	граница кадастрового квартала
	граница полосы отвода газопровода
23:40:0604002:163	кадастровый номер земельного участка
	граница земельного участка
	граница ОКС (строение, здание, сооружение)
	охранная зона, сведения о которой имеются в ЕИРН
	проектируемый газопровод высокого давления
n3	номер точки

Согласовано

Инв. № подл. Подп. и дата Взам. инв. №

Схема границ предполагаемых к использованию земель или части земельного участка на кадастровом плане с указанием координат характерных точек границ территории

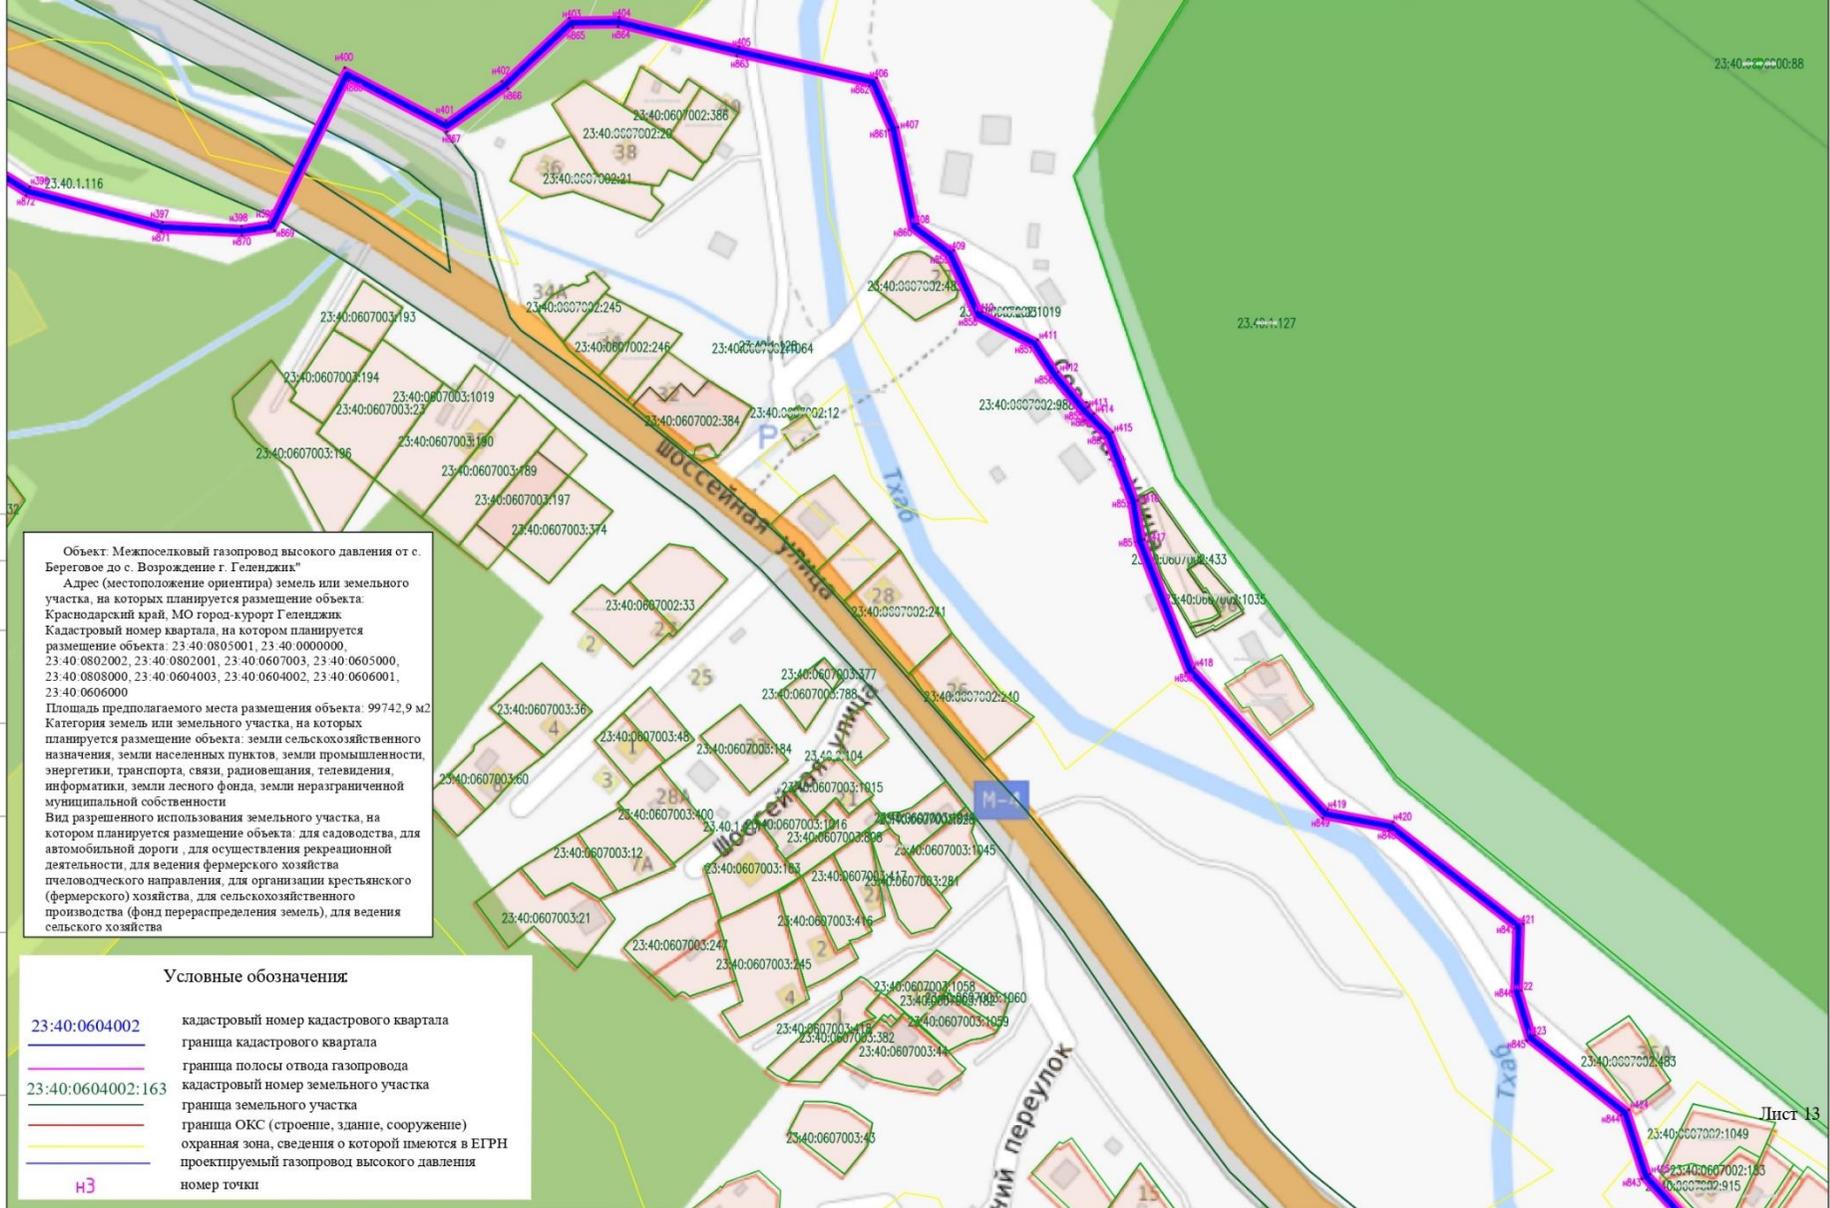

Объект: Межпоселковый газопровод высокого давления от с. Береговое до с. Возрождение г. Геленджик.
 Адрес (местоположение ориентира) земель или земельного участка, на которых планируется размещение объекта: Краснодарский край, МО город-курорт Геленджик.
 Кадастровый номер квартала, на котором планируется размещение объекта: 23.40.0805001, 23.40.0000000, 23.40.0802002, 23.40.0802001, 23.40.0607003, 23.40.0605000, 23.40.0808000, 23.40.0604003, 23.40.0604002, 23.40.0606001, 23.40.0606000
 Площадь предполагаемого места размещения объекта: 99742,9 м2
 Категория земель или земельного участка, на которых планируется размещение объекта: земли сельскохозяйственного назначения, земли населенных пунктов, земли промышленности, энергетики, транспорта, связи, радиовещания, телевидения, информатики, земли лесного фонда, земли неразграниченной муниципальной собственности
 Вид разрешенного использования земельного участка, на котором планируется размещение объекта: для садоводства, для автомобильной дороги, для осуществления рекреационной деятельности, для ведения фермерского хозяйства пшениководческого направления, для организации крестьянского (фермерского) хозяйства, для сельскохозяйственного производства (фонд перераспределения земель), для ведения сельского хозяйства


Условные обозначения:

23.40.0604002	кадастровый номер кадастрового квартала
—	граница кадастрового квартала
—	граница полосы отвода газопровода
23.40.0604002:163	кадастровый номер земельного участка
—	граница земельного участка
—	граница ОКС (строение, здание, сооружение)
—	охранная зона, сведения о которой имеются в ЕГРН
—	проектируемый газопровод высокого давления
н3	номер точки

Согласовано
 Инв. N подл., Погл. и дата, Взам. инв. N

Схема границ предполагаемых к использованию земель или части земельного участка на кадастровом плане с указанием координат характерных точек границ территории

Система координат МСК-23, зона 1
Масштаб 1:1000

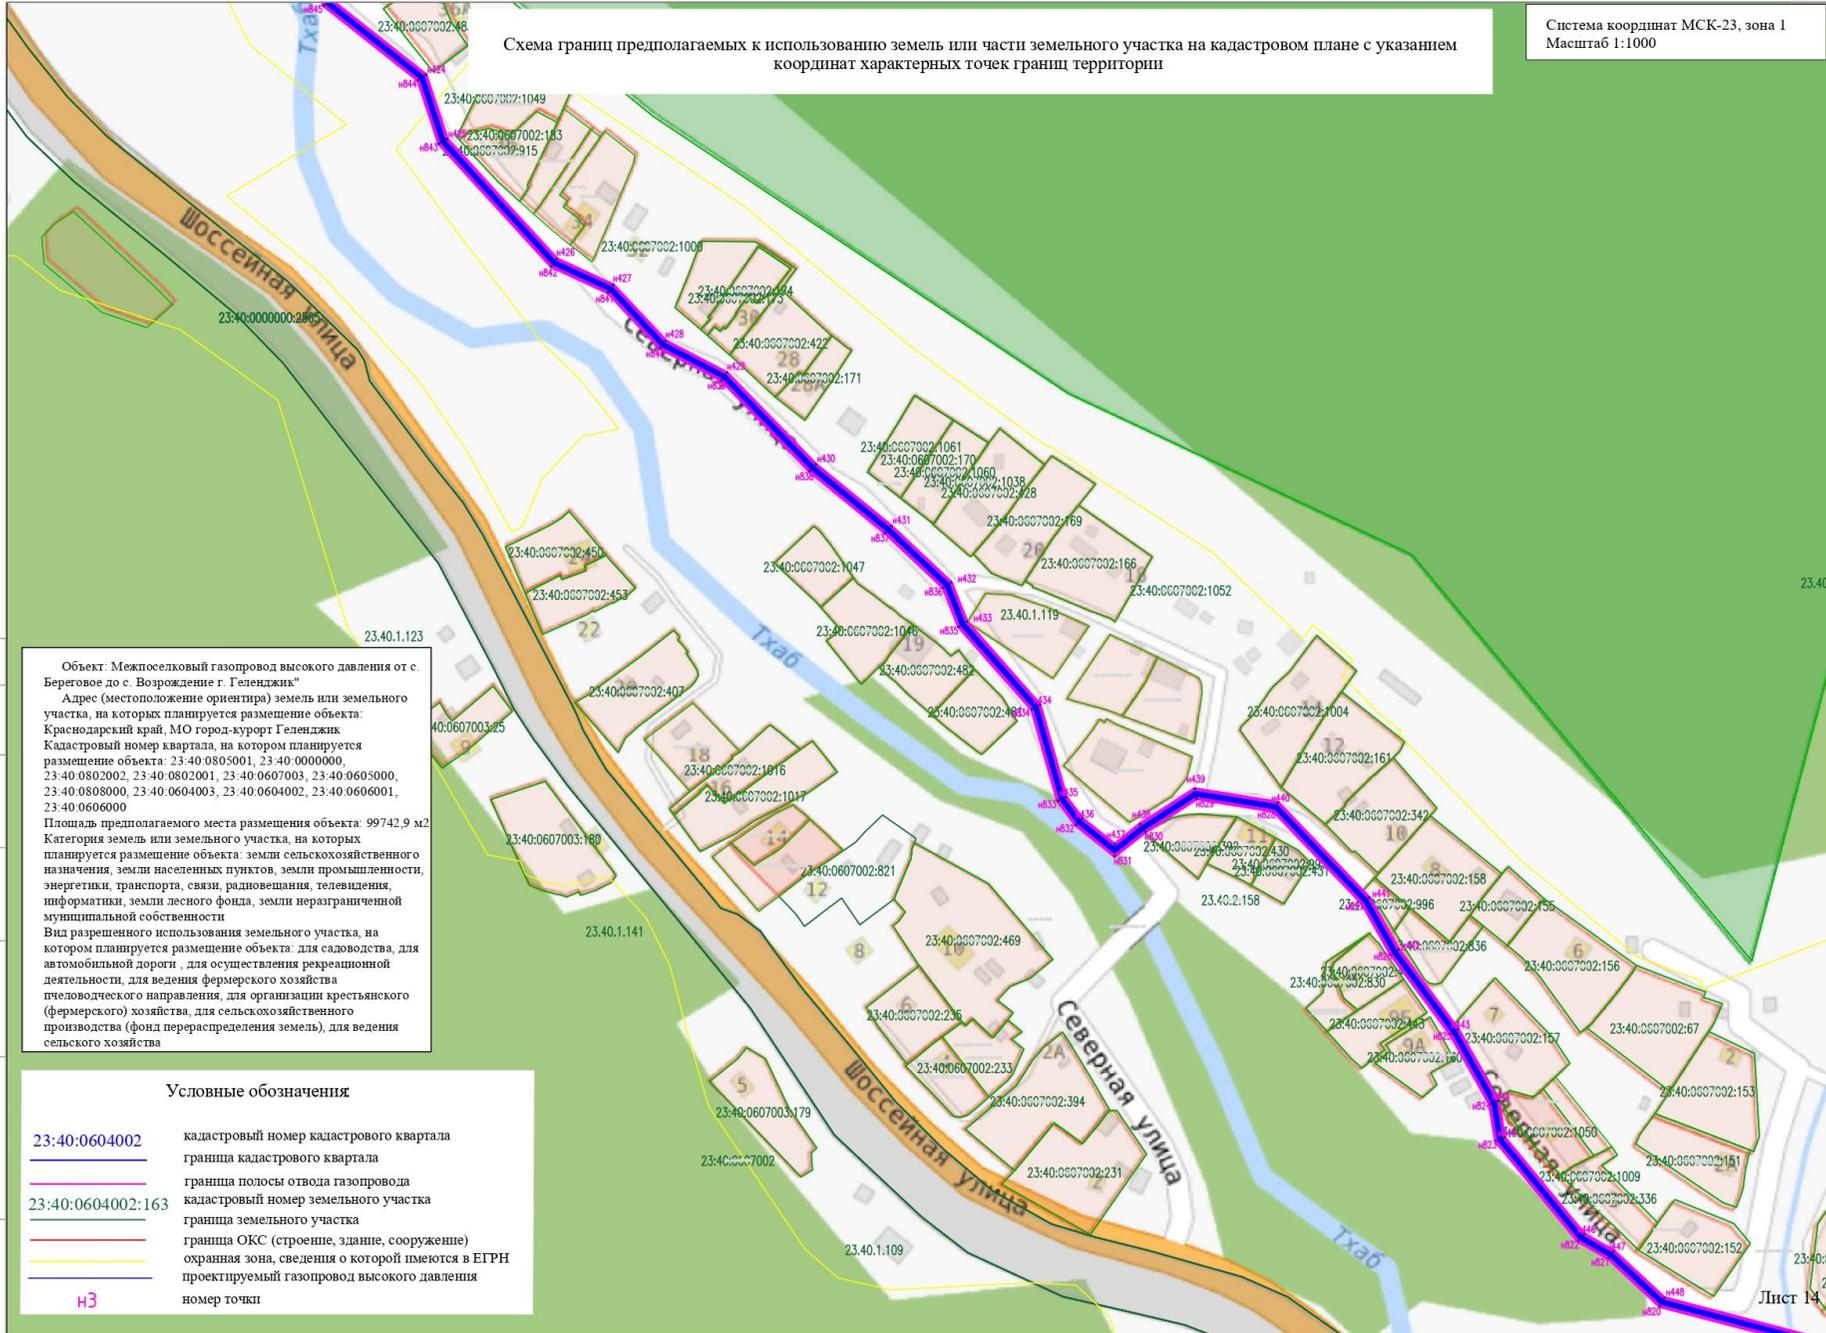

Объект: Межпоселковый газопровод высокого давления от с. Береговое до с. Возрождение г. Геленджик"
 Адрес (местоположение ориентира) земель или земельного участка, на которых планируется размещение объекта: Краснодарский край, МО город-курорт Геленджик
 Кадастровый номер квартала, на котором планируется размещение объекта: 23:40:0805001, 23:40:0000000, 23:40:0802002, 23:40:0802001, 23:40:0607003, 23:40:0605000, 23:40:0808000, 23:40:0604003, 23:40:0604002, 23:40:0606001, 23:40:0606000
 Площадь предполагаемого места размещения объекта: 99742,9 м2
 Категория земель или земельного участка, на которых планируется размещение объекта: земли сельскохозяйственного назначения, земли населенных пунктов, земли промышленности, энергетики, транспорта, связи, радиовещания, телевидения, информатики, земли лесного фонда, земли неразграниченной муниципальной собственности
 Вид разрешенного использования земельного участка, на котором планируется размещение объекта: для садоводства, для автомобильной дороги, для осуществления рекреационной деятельности, для ведения фермерского хозяйства пчеловодческого направления, для организации крестьянского (фермерского) хозяйства, для сельскохозяйственного производства (фонд перераспределения земель), для ведения сельского хозяйства

Условные обозначения

- 23:40:0604002 кадастровый номер кадастрового квартала
- граница кадастрового квартала
- граница полосы отвода газопровода
- 23:40:0604002:163 кадастровый номер земельного участка
- граница земельного участка
- граница ОКС (строение, здание, сооружение)
- охранная зона, сведения о которой имеются в ЕГРН
- проектируемый газопровод высокого давления
- н3 номер точки

Согласовано


Взам. инб. Н

Подп. и дата

Инб. Н подл.

Схема границ предполагаемых к использованию земель или части земельного участка на кадастровом плане с указанием координат характерных точек границ территории

Система координат МСК-23, зона 1
Масштаб 1:1000

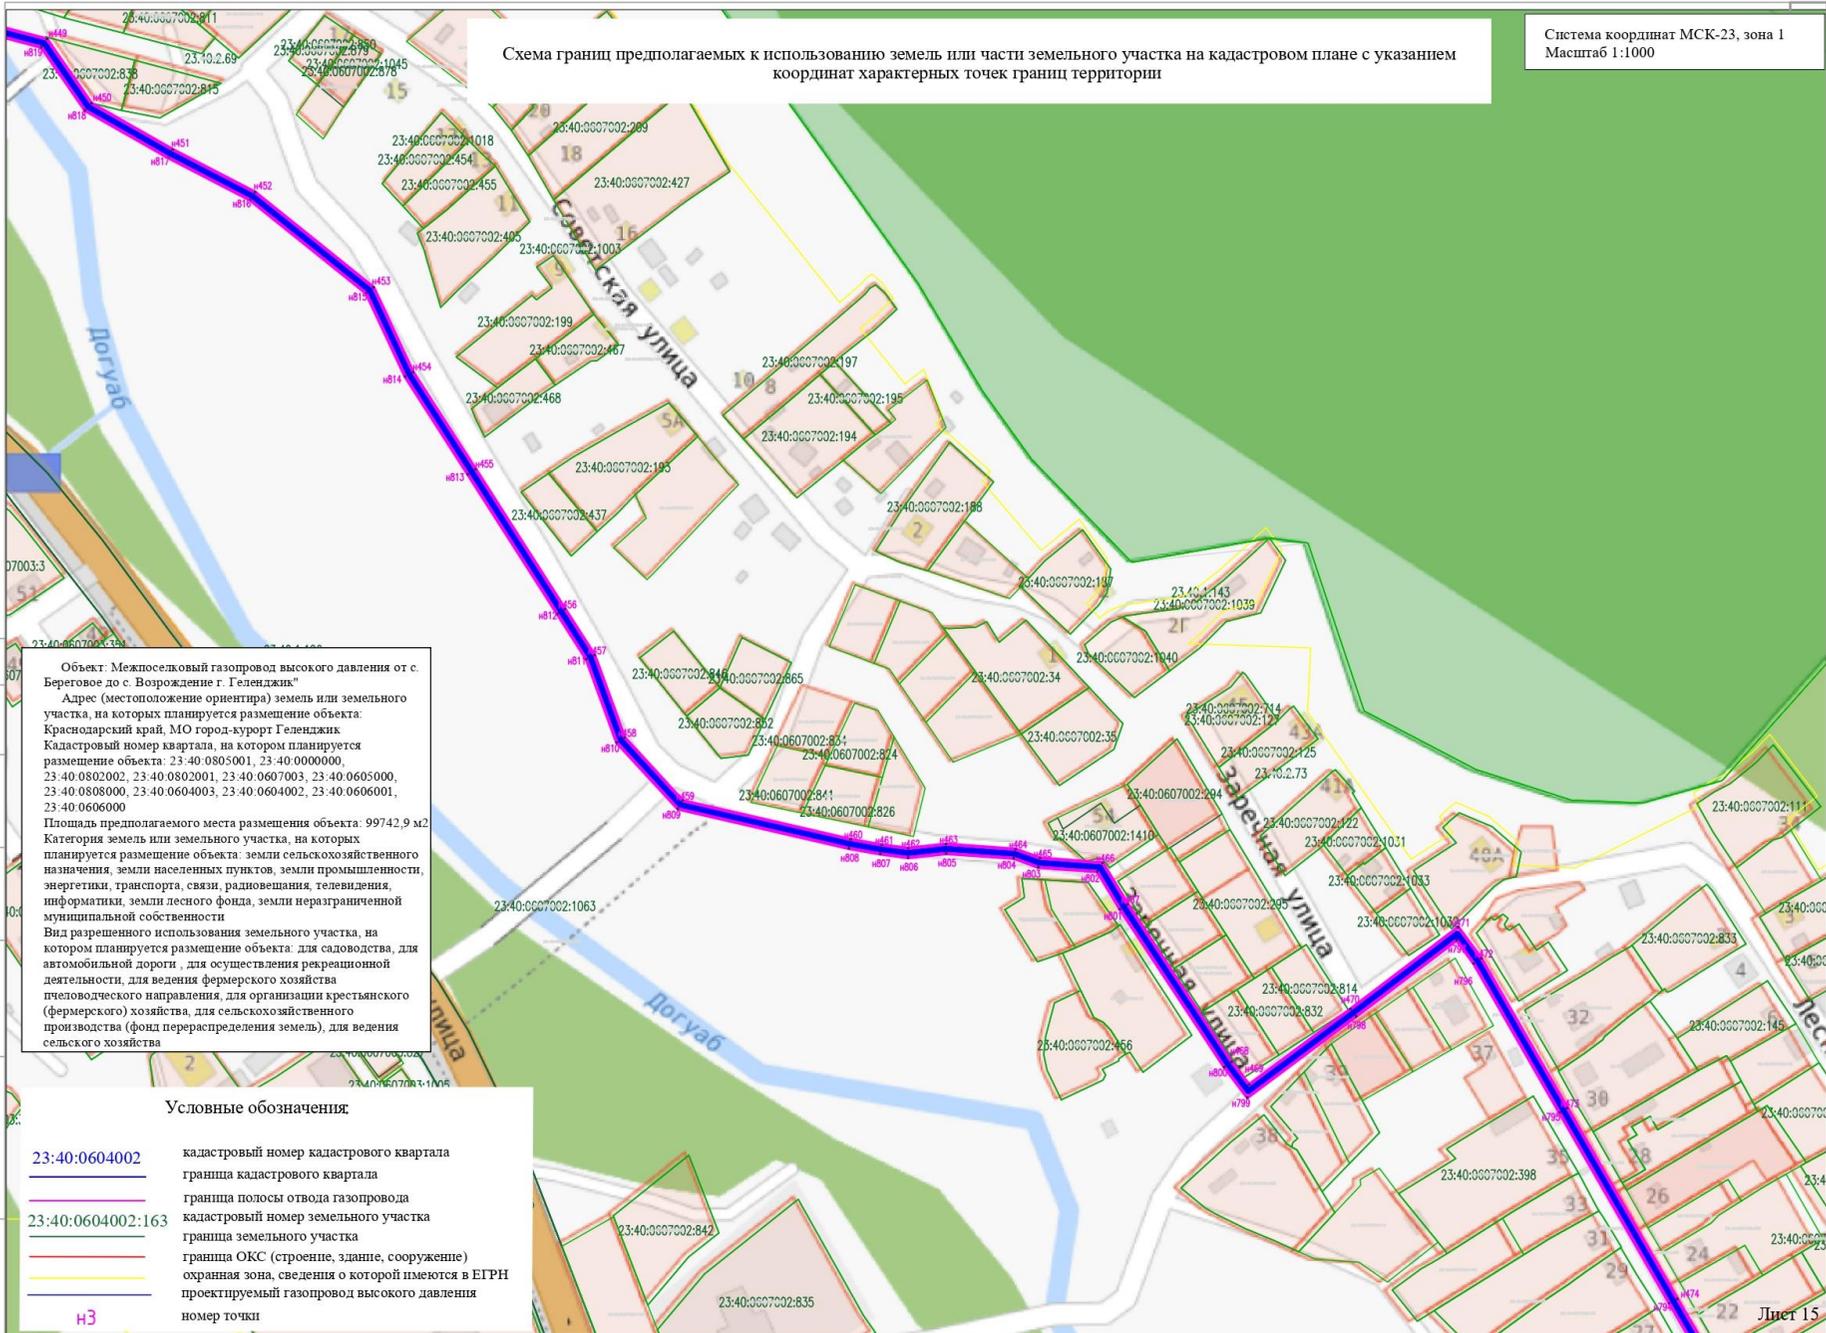


Объект: Межселесковский газопровод высокого давления от с. Береговое до с. Возрождение г. Геленджик"
 Адрес (местоположение ориентира) земель или земельного участка, на которых планируется размещение объекта: Краснодарский край, МО город-курорт Геленджик
 Кадастровый номер квартала, на котором планируется размещение объекта: 23:40:0805001, 23:40:0000000, 23:40:0802002, 23:40:0802001, 23:40:0607003, 23:40:0605000, 23:40:0808000, 23:40:0604003, 23:40:0604002, 23:40:0606001, 23:40:0606000
 Площадь предполагаемого места размещения объекта: 99742,9 м2
 Категория земель или земельного участка, на которых планируется размещение объекта: земли сельскохозяйственного назначения, земли населенных пунктов, земли промышленности, энергетики, транспорта, связи, радиовещания, телевидения, информатики, земли лесного фонда, земли неразграниченной муниципальной собственности
 Вид разрешенного использования земельного участка, на котором планируется размещение объекта: для садоводства, для автомобильной дороги, для осуществления рекреационной деятельности, для ведения фермерского хозяйства (фермерского направления, для организации крестьянского (фермерского) хозяйства, для сельскохозяйственного производства (фонд перераспределения земель), для ведения сельского хозяйства

Условные обозначения:

- 23:40:0604002 кадастровый номер кадастрового квартала
- граница кадастрового квартала
- граница полосы отвода газопровода
- 23:40:0604002:163 кадастровый номер земельного участка
- граница земельного участка
- граница ОКС (строение, здание, сооружение)
- охранная зона, сведения о которой имеются в ЕГРН
- проектируемый газопровод высокого давления
- н3 номер точки

Согласовано
Инт. N подл.
Взам. инб. N
Подп. и дата

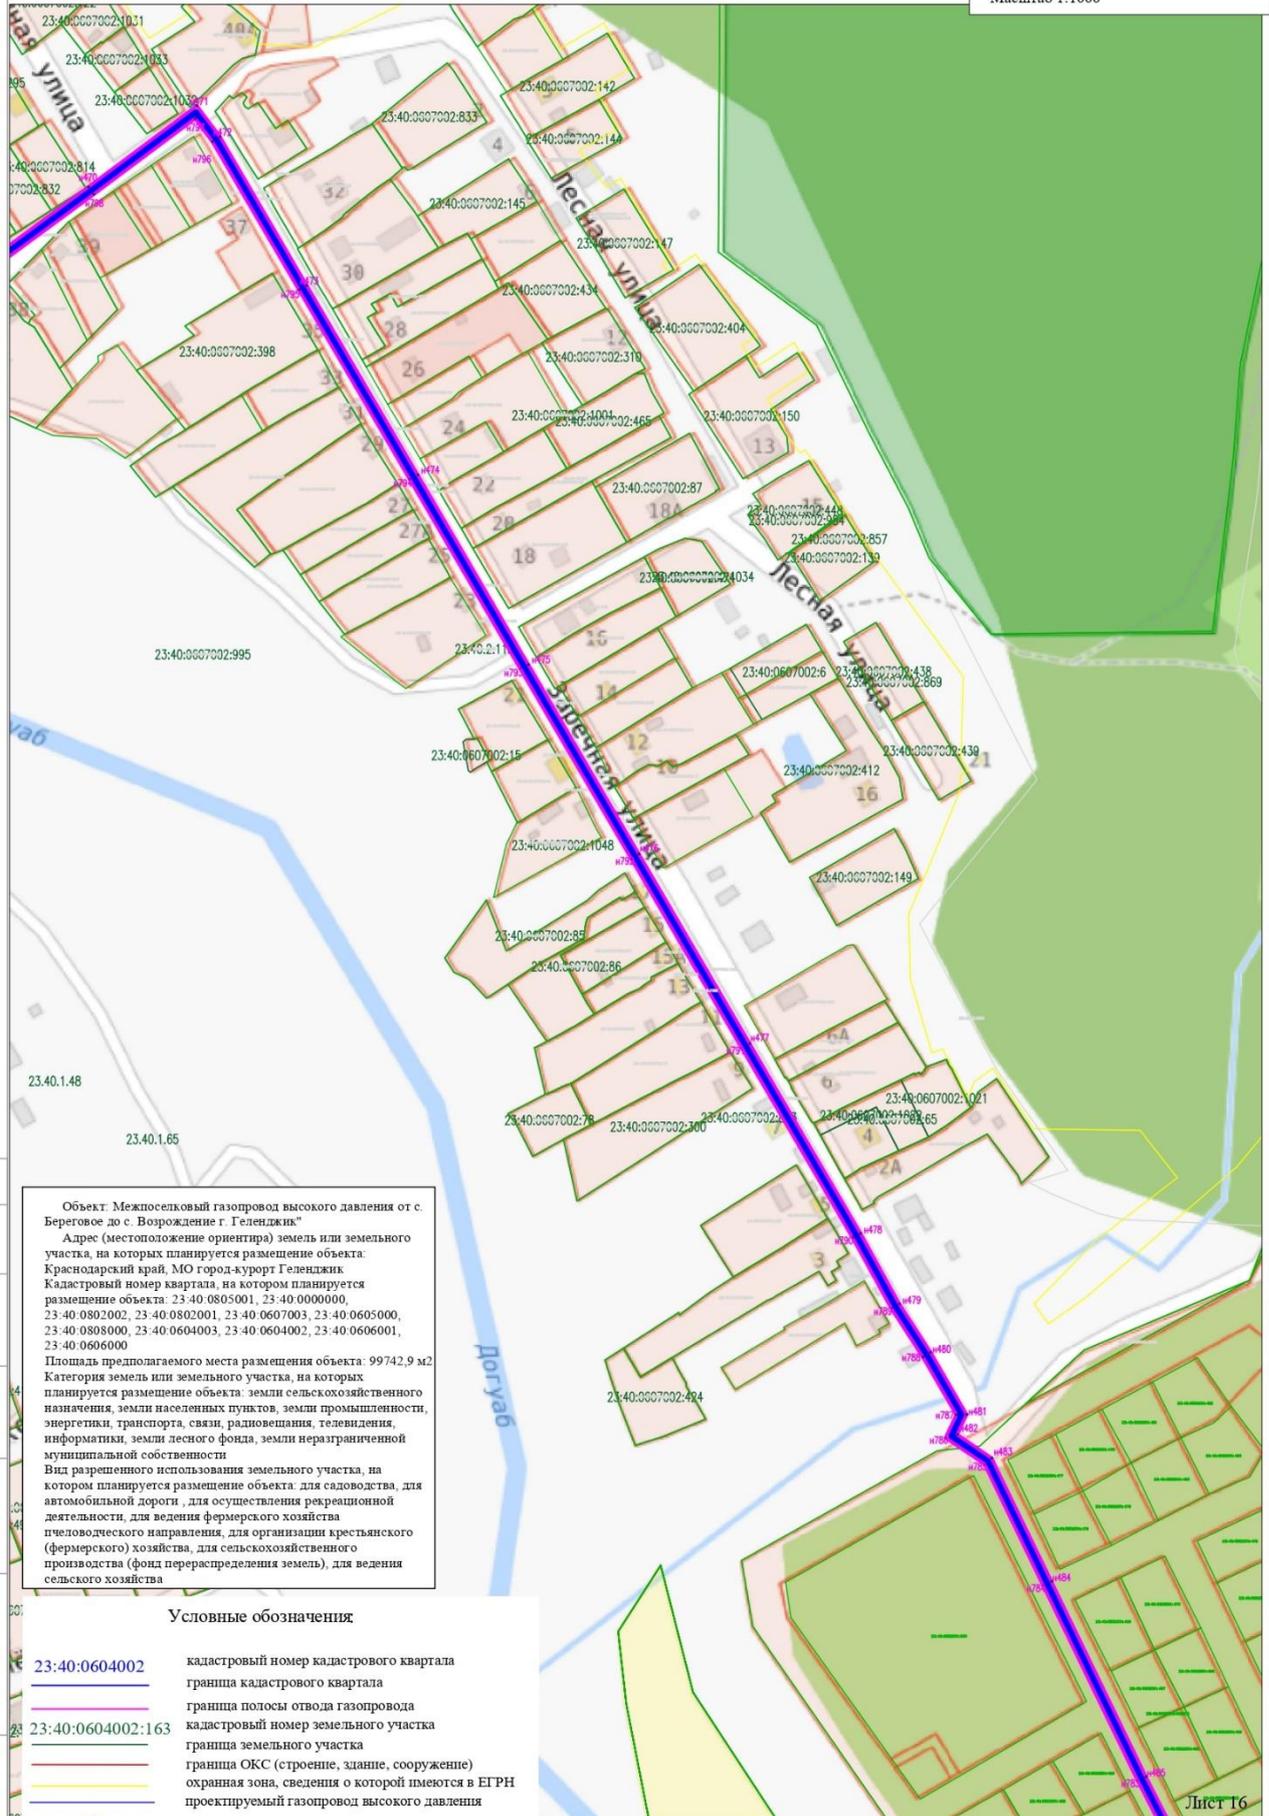


Объект: Межпоселковый газопровод высокого давления от с. Берговое до с. Возрождение г. Геленджик"
 Адрес (местоположение ориентира) земель или земельного участка, на которых планируется размещение объекта:
 Краснодарский край, МО город-курорт Геленджик
 Кадастровый номер квартала, на котором планируется размещение объекта: 23:40 0805001, 23:40 0000000, 23:40 0802002, 23:40 0802001, 23:40 0607003, 23:40 0605000, 23:40 0808000, 23:40 0604003, 23:40 0604002, 23:40 0606001, 23:40 0606000
 Площадь предполагаемого места размещения объекта: 99742,9 м²
 Категория земель или земельного участка, на которых планируется размещение объекта: земли сельскохозяйственного назначения, земли населенных пунктов, земли промышленности, энергетики, транспорта, связи, радиовещания, телевидения, информатики, земли лесного фонда, земли неразграниченной муниципальной собственности
 Вид разрешенного использования земельного участка, на котором планируется размещение объекта: для садоводства, для автомобильной дороги, для осуществления рекреационной деятельности, для ведения фермерского хозяйства пчеловодческого направления, для организации крестьянского (фермерского) хозяйства, для сельскохозяйственного производства (фонд перераспределения земель), для ведения сельского хозяйства

Условные обозначения

- 23:40:0604002 кадастровый номер кадастрового квартала
- граница кадастрового квартала
- граница полосы отвода газопровода
- 23:40:0604002:163 кадастровый номер земельного участка
- граница земельного участка
- граница ОКС (строение, здание, сооружение)
- охранная зона, сведения о которой имеются в ЕГРН
- проектируемый газопровод высокого давления
- №3 номер точки

Согласовано
 Инф. N подл. Постп. и дата Взам. инв. N

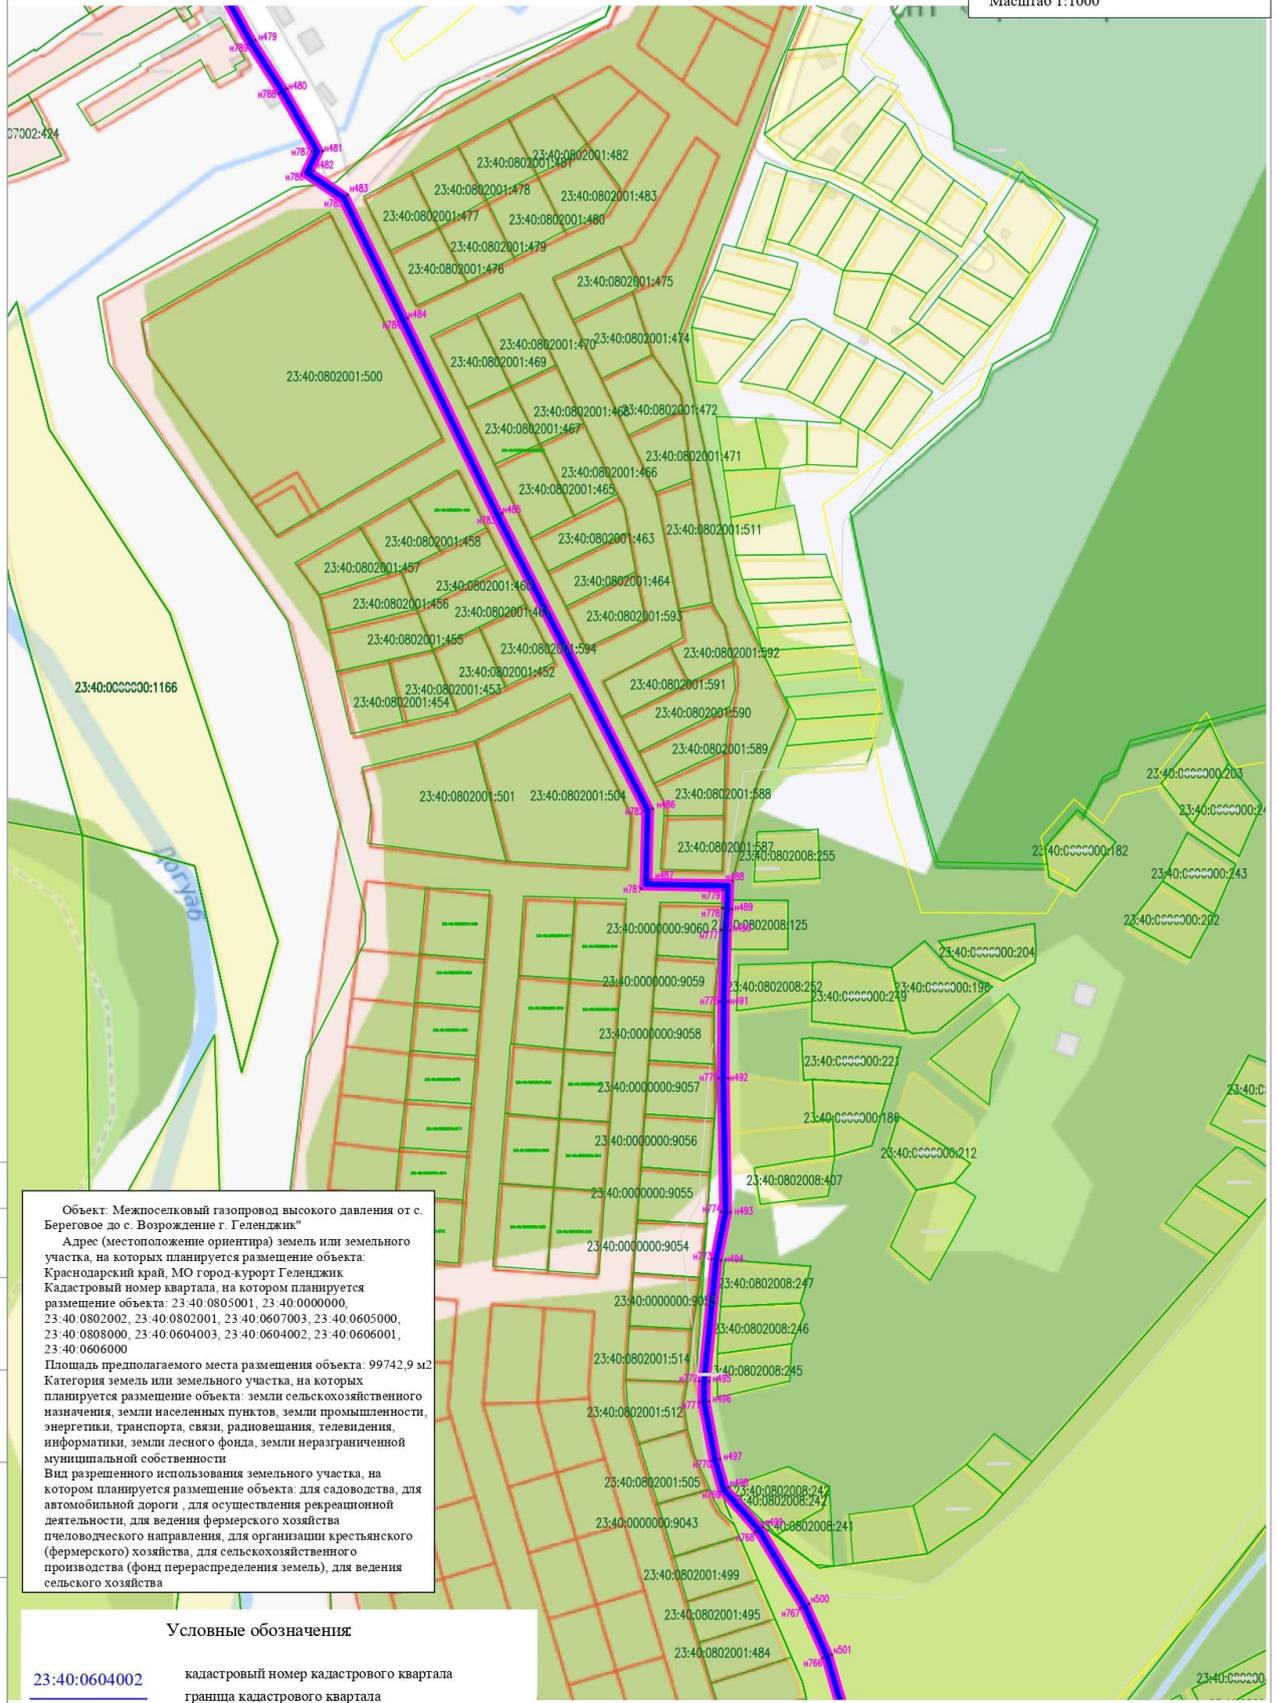


Объект: Межпоселковый газопровод высокого давления от с. Береговое до с. Возрождение г. Геленджик"
 Адрес (местоположение ориентира) земель или земельного участка, на которых планируется размещение объекта:
 Краснодарский край, МО город-курорт Геленджик
 Кадастровый номер квартала, на котором планируется размещение объекта: 23:40:0805001, 23:40:0000000,
 23:40:0802002, 23:40:0802001, 23:40:0607003, 23:40:0605000,
 23:40:0808000, 23:40:0604003, 23:40:0604002, 23:40:0606001,
 23:40:0606000
 Площадь предполагаемого места размещения объекта: 99742,9 м²
 Категория земель или земельного участка, на которых планируется размещение объекта: земли сельскохозяйственного назначения, земли населенных пунктов, земли промышленности, энергетики, транспорта, связи, радиовещания, телевидения, информатики, земли лесного фонда, земли неразграниченной муниципальной собственности
 Вид разрешенного использования земельного участка, на котором планируется размещение объекта: для садоводства, для автомобильной дороги, для осуществления рекреационной деятельности, для ведения фермерского хозяйства пчеловодческого направления, для организации крестьянского (фермерского) хозяйства, для сельскохозяйственного производства (фонд перераспределения земель), для ведения сельского хозяйства

Условные обозначения

- 23:40:0604002 кадастровый номер кадастрового квартала
- граница кадастрового квартала
- граница полосы отвода газопровода
- кадастровый номер земельного участка
- граница земельного участка
- граница ОКС (строение, здание, сооружение)
- охранный зона, сведения о которой имеются в ЕГРН
- проектируемый газопровод высокого давления
- #768 номер точки

Согласовано

Инф. N подл.	Подп. и дата	Взам. инб. N

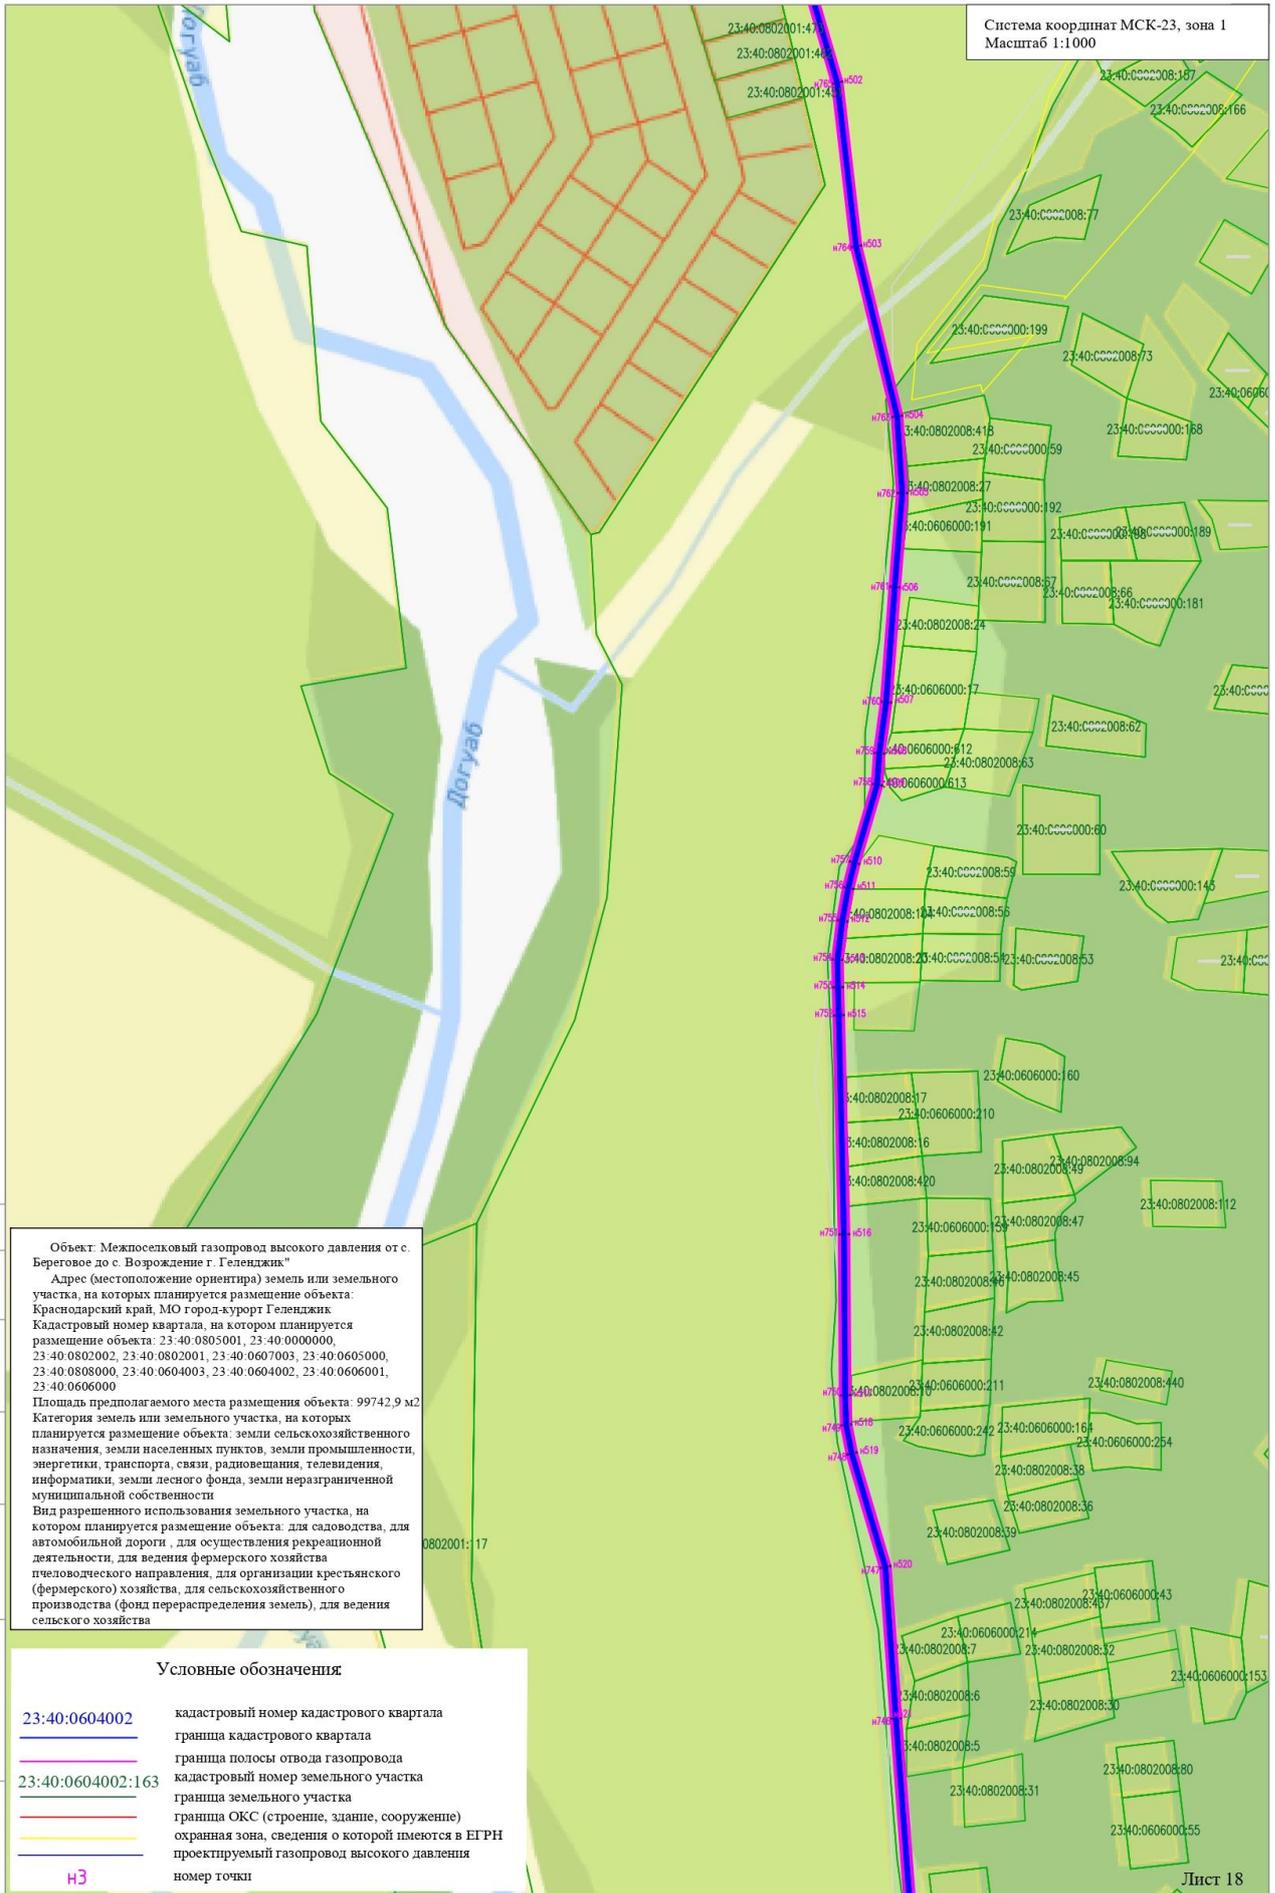


Объект: Межпоселковый газопровод высокого давления от с. Береговое до с. Возрождение г. Геленджик"
 Адрес (местоположение ориентира) земель или земельного участка, на которых планируется размещение объекта: Краснодарский край, МО город-курорт Геленджик
 Кадастровый номер квартала, на котором планируется размещение объекта: 23:40:0805001, 23:40:0000000, 23:40:0802002, 23:40:0802001, 23:40:0607003, 23:40:0605000, 23:40:0808000, 23:40:0604003, 23:40:0604002, 23:40:0606001, 23:40:0606000
 Площадь предполагаемого места размещения объекта: 99742,9 м2
 Категория земель или земельного участка, на которых планируется размещение объекта: земли сельскохозяйственного назначения, земли населенных пунктов, земли промышленности, энергетики, транспорта, связи, радиовещания, телевидения, информатики, земли лесного фонда, земли незастроенной муниципальной собственности
 Вид разрешенного использования земельного участка, на котором планируется размещение объекта: для садоводства, для автомобильной дороги, для осуществления рекреационной деятельности, для ведения фермерского хозяйства пчеловодческого направления, для организации крестьянского (фермерского) хозяйства, для сельскохозяйственного производства (фонд перераспределения земель), для ведения сельского хозяйства

Условные обозначения:

- 23:40:0604002 кадастровый номер кадастрового квартала
- граница кадастрового квартала
- граница полосы отвода газопровода
- 23:40:0604002:163 кадастровый номер земельного участка
- граница земельного участка
- граница ОКС (строение, здание, сооружение)
- охранный зона, сведения о которой имеются в ЕГРН
- проектируемый газопровод высокого давления
- нЗ номер точки

Согласовано

Инф. N подл.	Подп. и дата	Взам. инб. N

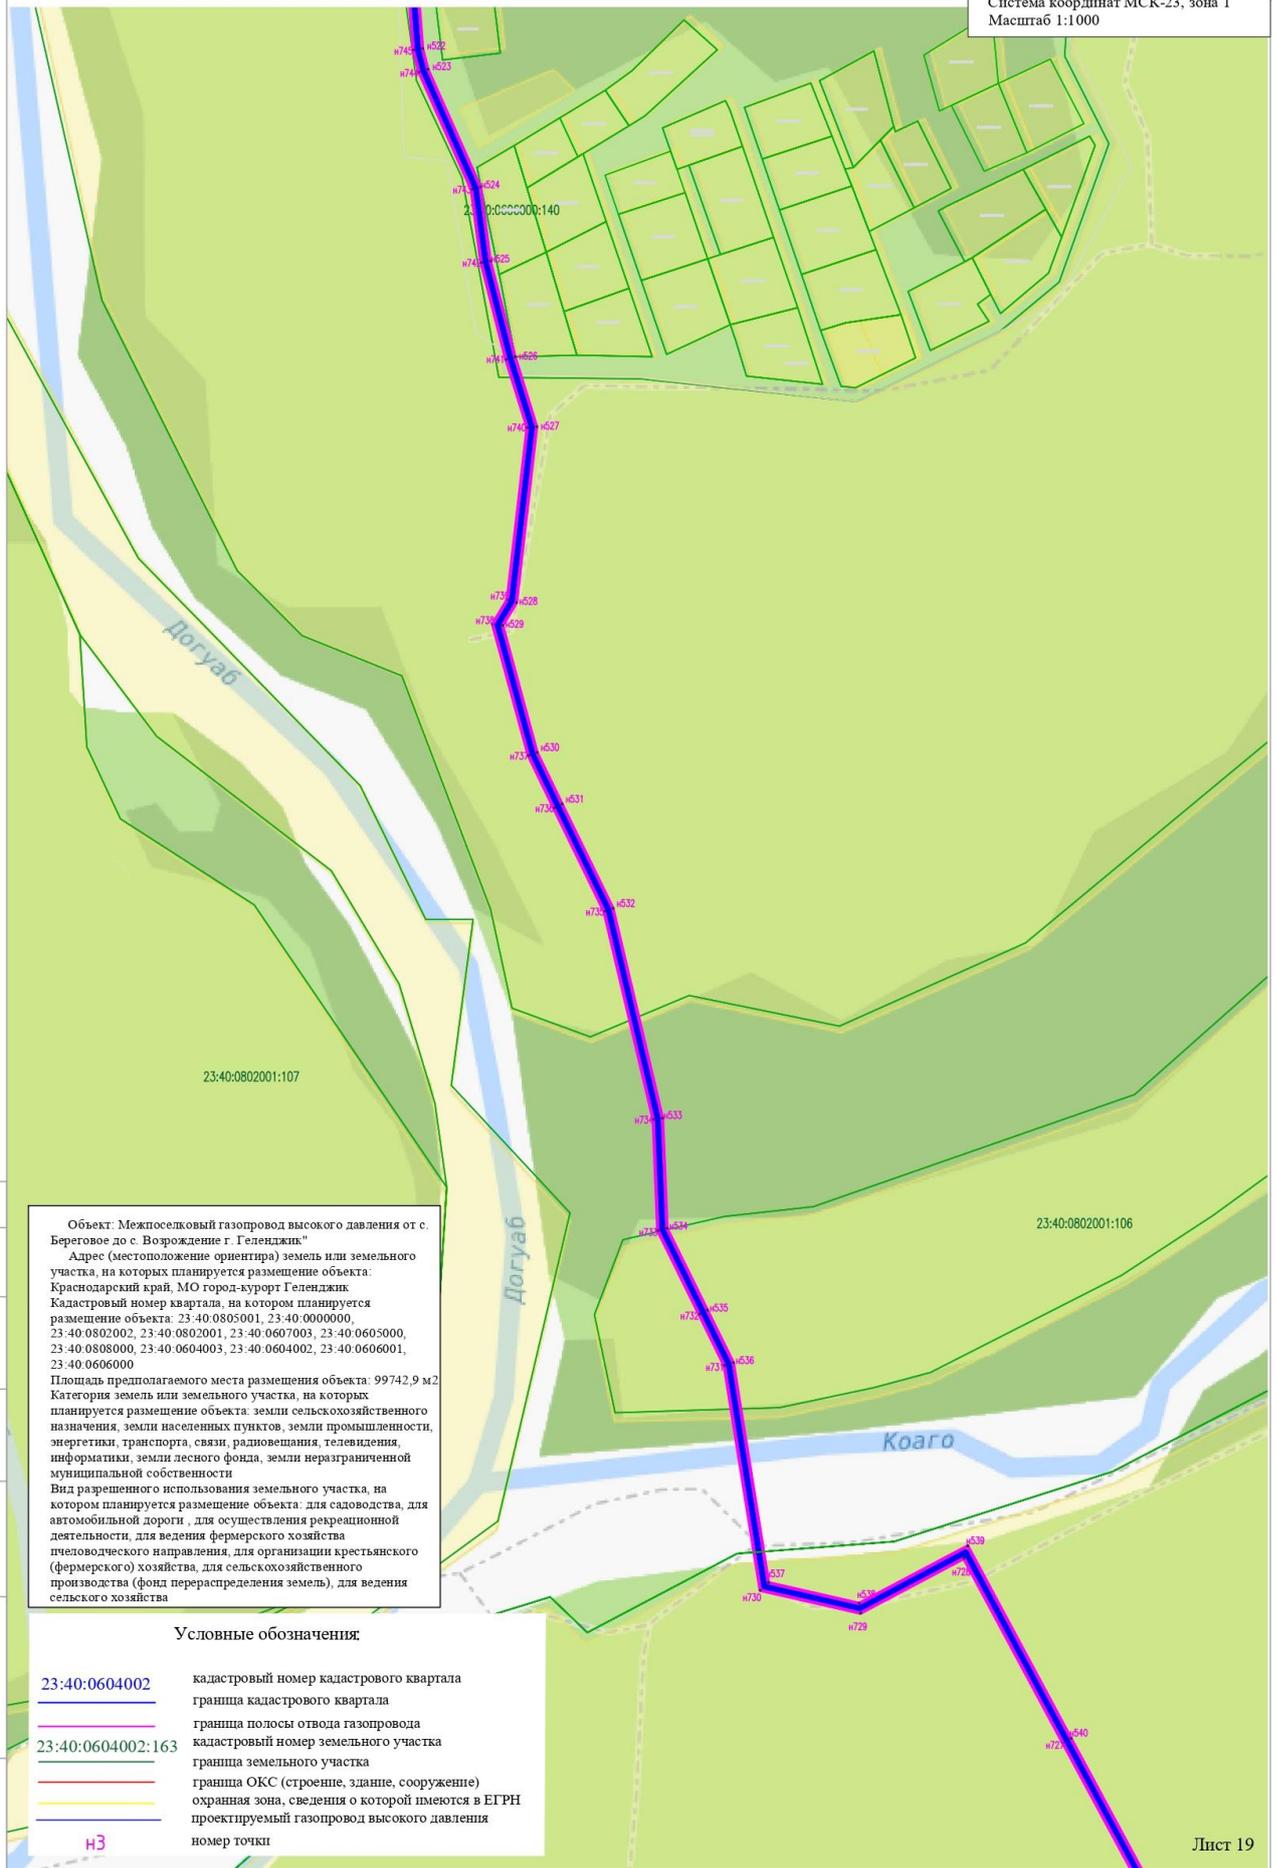

Объект: Межпоселковый газопровод высокого давления от с. Береговое до с. Возрождение г. Геленджик."
 Адрес (местоположение ориентира) земель или земельного участка, на которых планируется размещение объекта: Краснодарский край, МО город-курорт Геленджик
 Кадастровый номер квартала, на котором планируется размещение объекта: 23:40:0805001, 23:40:0000000, 23:40:0802002, 23:40:0802001, 23:40:0607003, 23:40:0605000, 23:40:0808000, 23:40:0604003, 23:40:0604002, 23:40:0606001, 23:40:0606000
 Площадь предполагаемого места размещения объекта: 99742,9 м²
 Категория земель или земельного участка, на которых планируется размещение объекта: земли сельскохозяйственного назначения, земли населенных пунктов, земли промышленности, энергетики, транспорта, связи, радиовещания, телевидения, информатики, земли лесного фонда, земли незастроенной муниципальной собственности
 Вид разрешенного использования земельного участка, на котором планируется размещение объекта: для садоводства, для автомобильной дороги, для осуществления рекреационной деятельности, для ведения фермерского хозяйства пчеловодческого направления, для организации крестьянского (фермерского) хозяйства, для сельскохозяйственного производства (фонд перераспределения земель), для ведения сельского хозяйства


Условные обозначения:

- 23:40:0604002 кадастровый номер кадастрового квартала
- граница кадастрового квартала
- граница полосы отвода газопровода
- 23:40:0604002:163 кадастровый номер земельного участка
- граница земельного участка
- граница ОКС (строение, здание, сооружение)
- охранный зона, сведения о которой имеются в ЕГРН
- проектируемый газопровод высокого давления
- НЗ номер точки

Инф. N подл.	Посп. и дата	Взам. инв. N

Схема границ предполагаемых к использованию земель или части земельного участка на кадастровом плане с указанием координат характерных точек границ территории

Система координат МСК-23, зона 1
Масштаб 1:1000

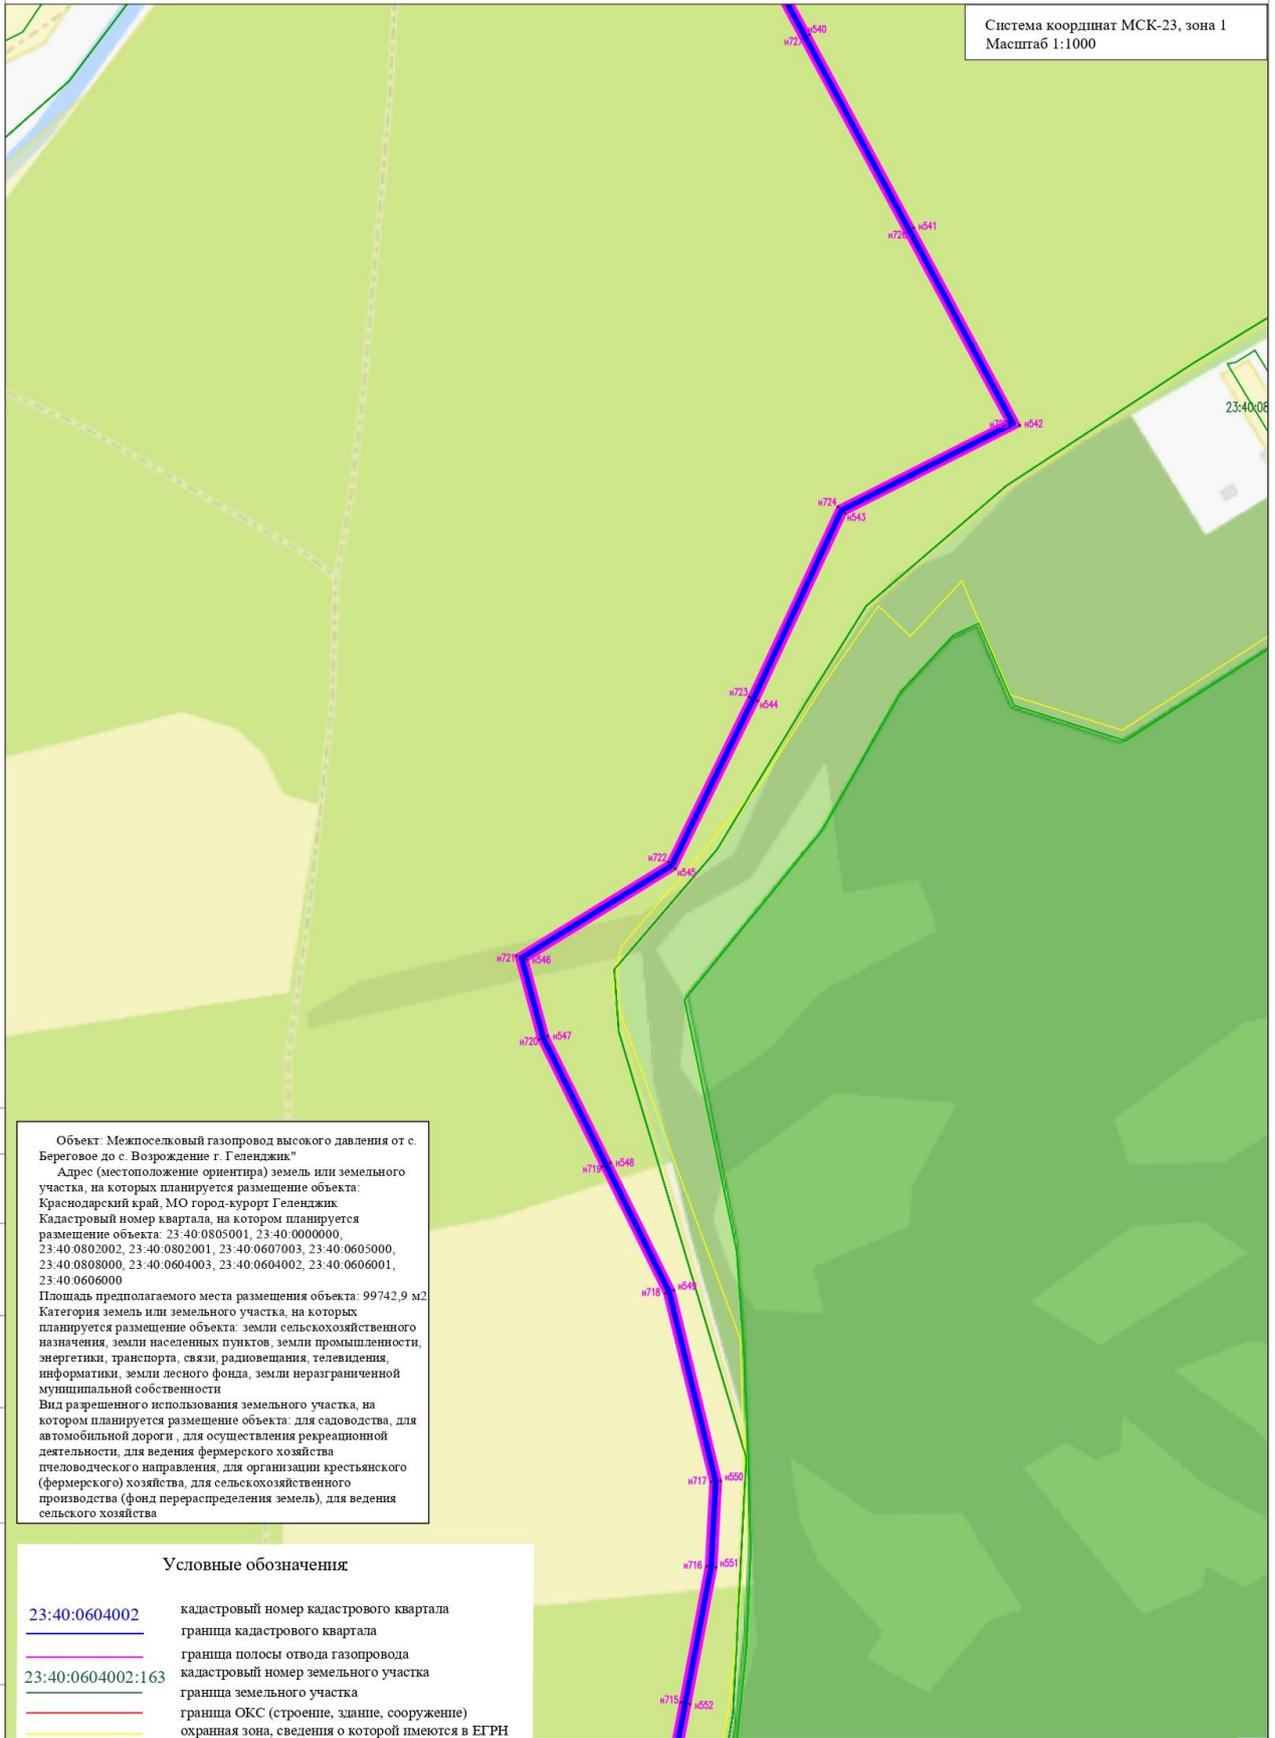

Объект: Межпоселковый газопровод высокого давления от с. Береговое до с. Возрождение г. Геленджик*
 Адрес (местоположение ориентира) земель или земельного участка, на которых планируется размещение объекта: Краснодарский край, МО город-курорт Геленджик
 Кадастровый номер квартала, на котором планируется размещение объекта: 23-40-0805001, 23-40-0000000, 23-40-0802002, 23-40-0802001, 23-40-0607003, 23-40-0605000, 23-40-0808000, 23-40-0604003, 23-40-0604002, 23-40-0606001, 23-40-0606000
 Площадь предполагаемого места размещения объекта: 99742,9 м2
 Категория земель или земельного участка, на которых планируется размещение объекта: земли сельскохозяйственного назначения, земли населенных пунктов, земли промышленности, энергетики, транспорта, связи, радиовещания, телевидения, информатики, земли лесного фонда, земли неразграниченной муниципальной собственности
 Вид разрешенного использования земельного участка, на котором планируется размещение объекта: для садоводства, для автомобильной дороги, для осуществления рекреационной деятельности, для ведения фермерского хозяйства пчеловодческого направления, для организации крестьянского (фермерского) хозяйства, для сельскохозяйственного производства (фонд перераспределения земель), для ведения сельского хозяйства

Условные обозначения


- 23:40:0604002 кадастровый номер кадастрового квартала
- граница кадастрового квартала
- граница полосы отвода газопровода
- 23:40:0604002:163 кадастровый номер земельного участка
- граница земельного участка
- граница ОКС (строение, здание, сооружение)
- охранная зона, сведения о которой имеются в ЕГРН
- проектируемый газопровод высокого давления
- нЗ номер точки

Согласовано

Взам. инб. N

Подп. и дата

Инб. N подл.

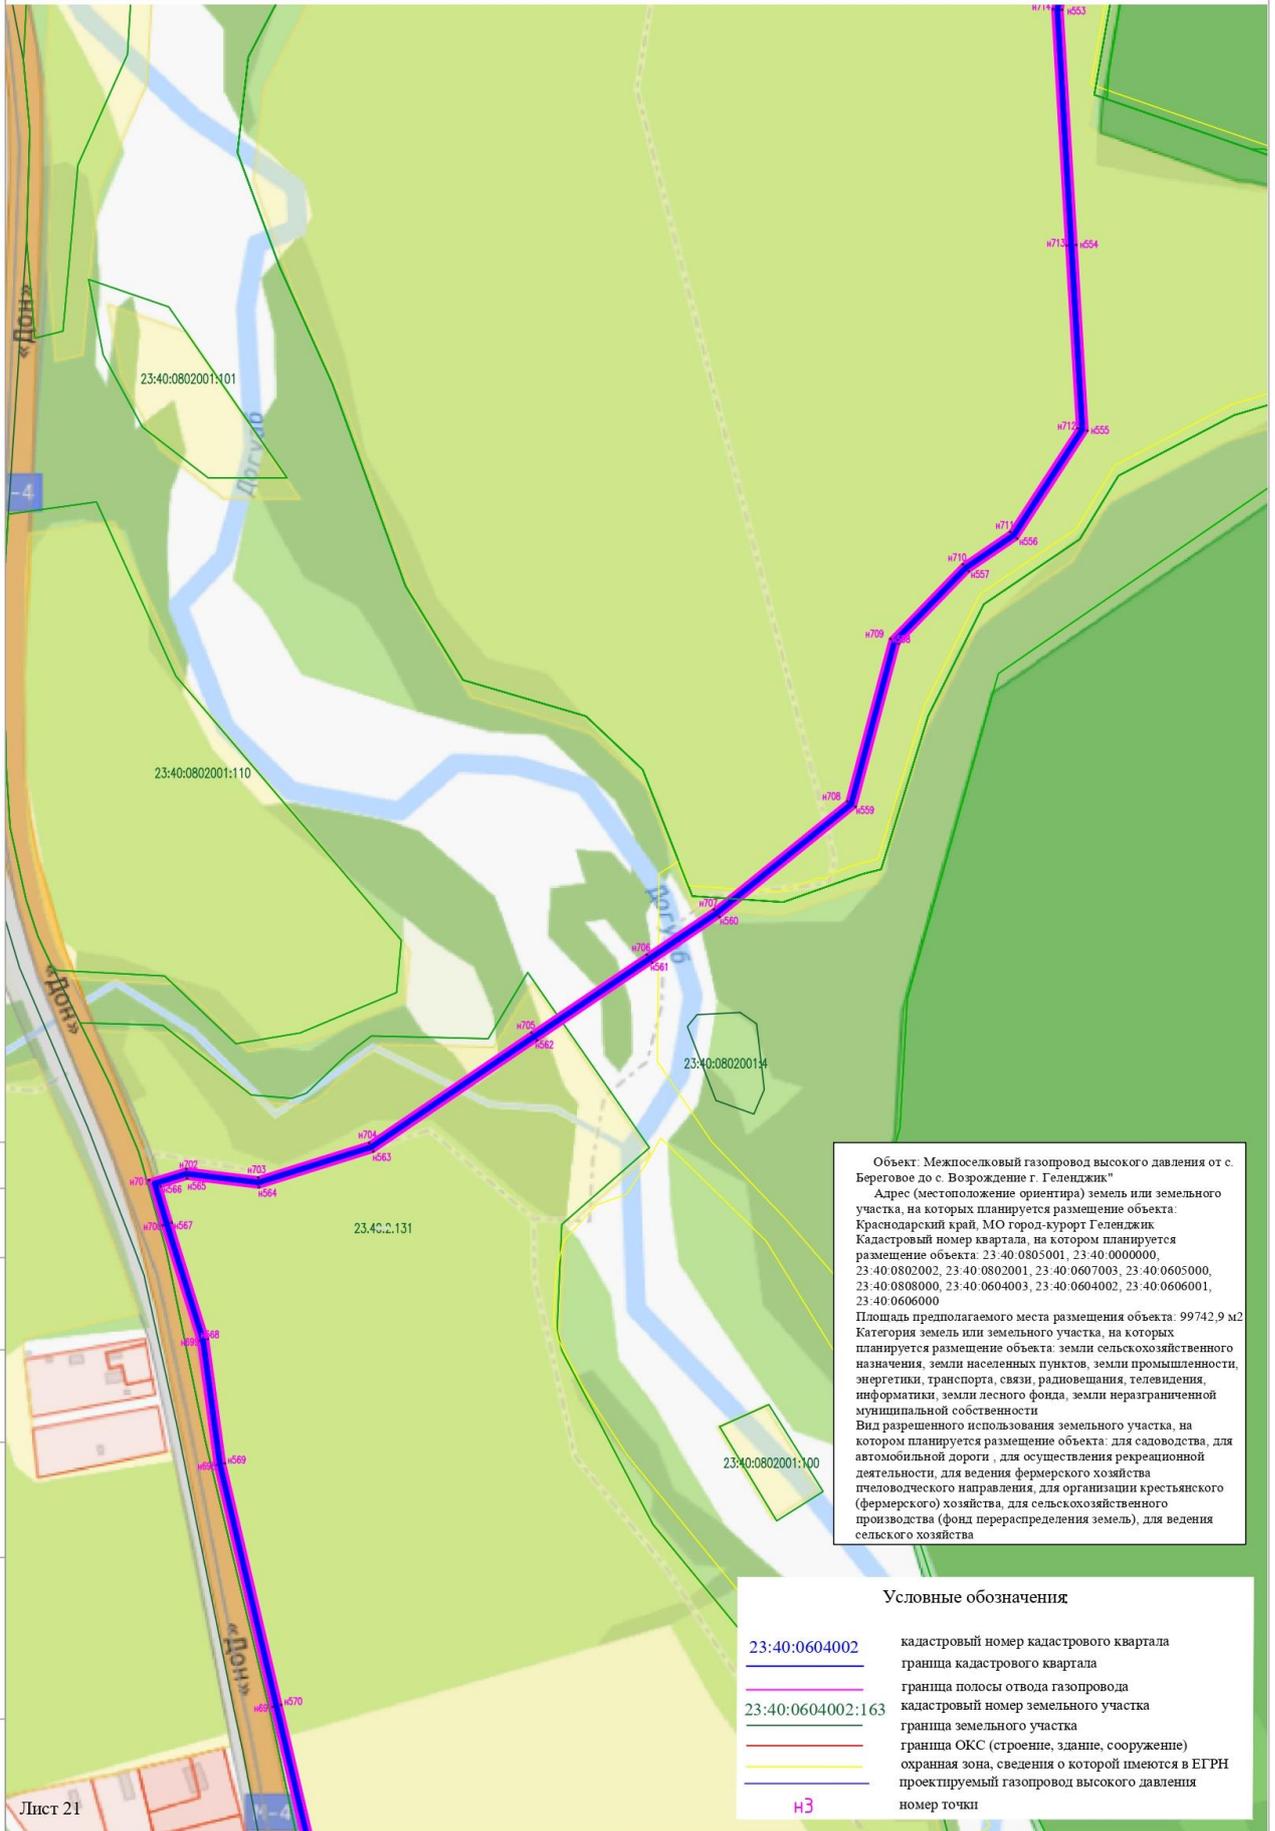

Объект: Межпоселковый газопровод высокого давления от с. Береговое до с. Возрождение г. Геленджик
 Адрес (местоположение ориентира) земля или земельного участка, на которых планируется размещение объекта:
 Краснодарский край, МО город-курорт Геленджик
 Кадастровый номер квартала, на котором планируется размещение объекта: 23:40:0805001, 23:40:0000000, 23:40:0802002, 23:40:0802001, 23:40:0607003, 23:40:0605000, 23:40:0808000, 23:40:0604003, 23:40:0604002, 23:40:0606001, 23:40:0606000
 Площадь предполагаемого места размещения объекта: 99742,9 м2
 Категория земель или земельного участка, на которых планируется размещение объекта: земли сельскохозяйственного назначения, земли населенных пунктов, земли промышленности, энергетики, транспорта, связи, радиовещания, телевидения, информатики, земли лесного фонда, земли неразграниченной муниципальной собственности
 Вид разрешенного использования земельного участка, на котором планируется размещение объекта: для садоводства, для автомобильной дороги, для осуществления рекреационной деятельности, для ведения фермерского хозяйства пчеловодческого направления, для организации крестьянского (фермерского) хозяйства, для сельскохозяйственного производства (фонд перераспределения земель), для ведения сельского хозяйства

Условные обозначения


- 23:40:0604002 кадастровый номер кадастрового квартала
- граница кадастрового квартала
- граница полосы отвода газопровода
- 23:40:0604002:163 кадастровый номер земельного участка
- граница земельного участка
- граница ОКС (строение, здание, сооружение)
- охранный зона, сведения о которой имеются в ЕГРН
- проектируемый газопровод высокого давления
- n3 номер точки

Согласовано

Инв. N подл. Подп. и дата Взам. инв. N

Схема границ предполагаемых к использованию земель или части земельного участка на кадастровом плане с указанием координат характерных точек границ территории

Система координат МСК-23, зона 1
Масштаб 1:1000

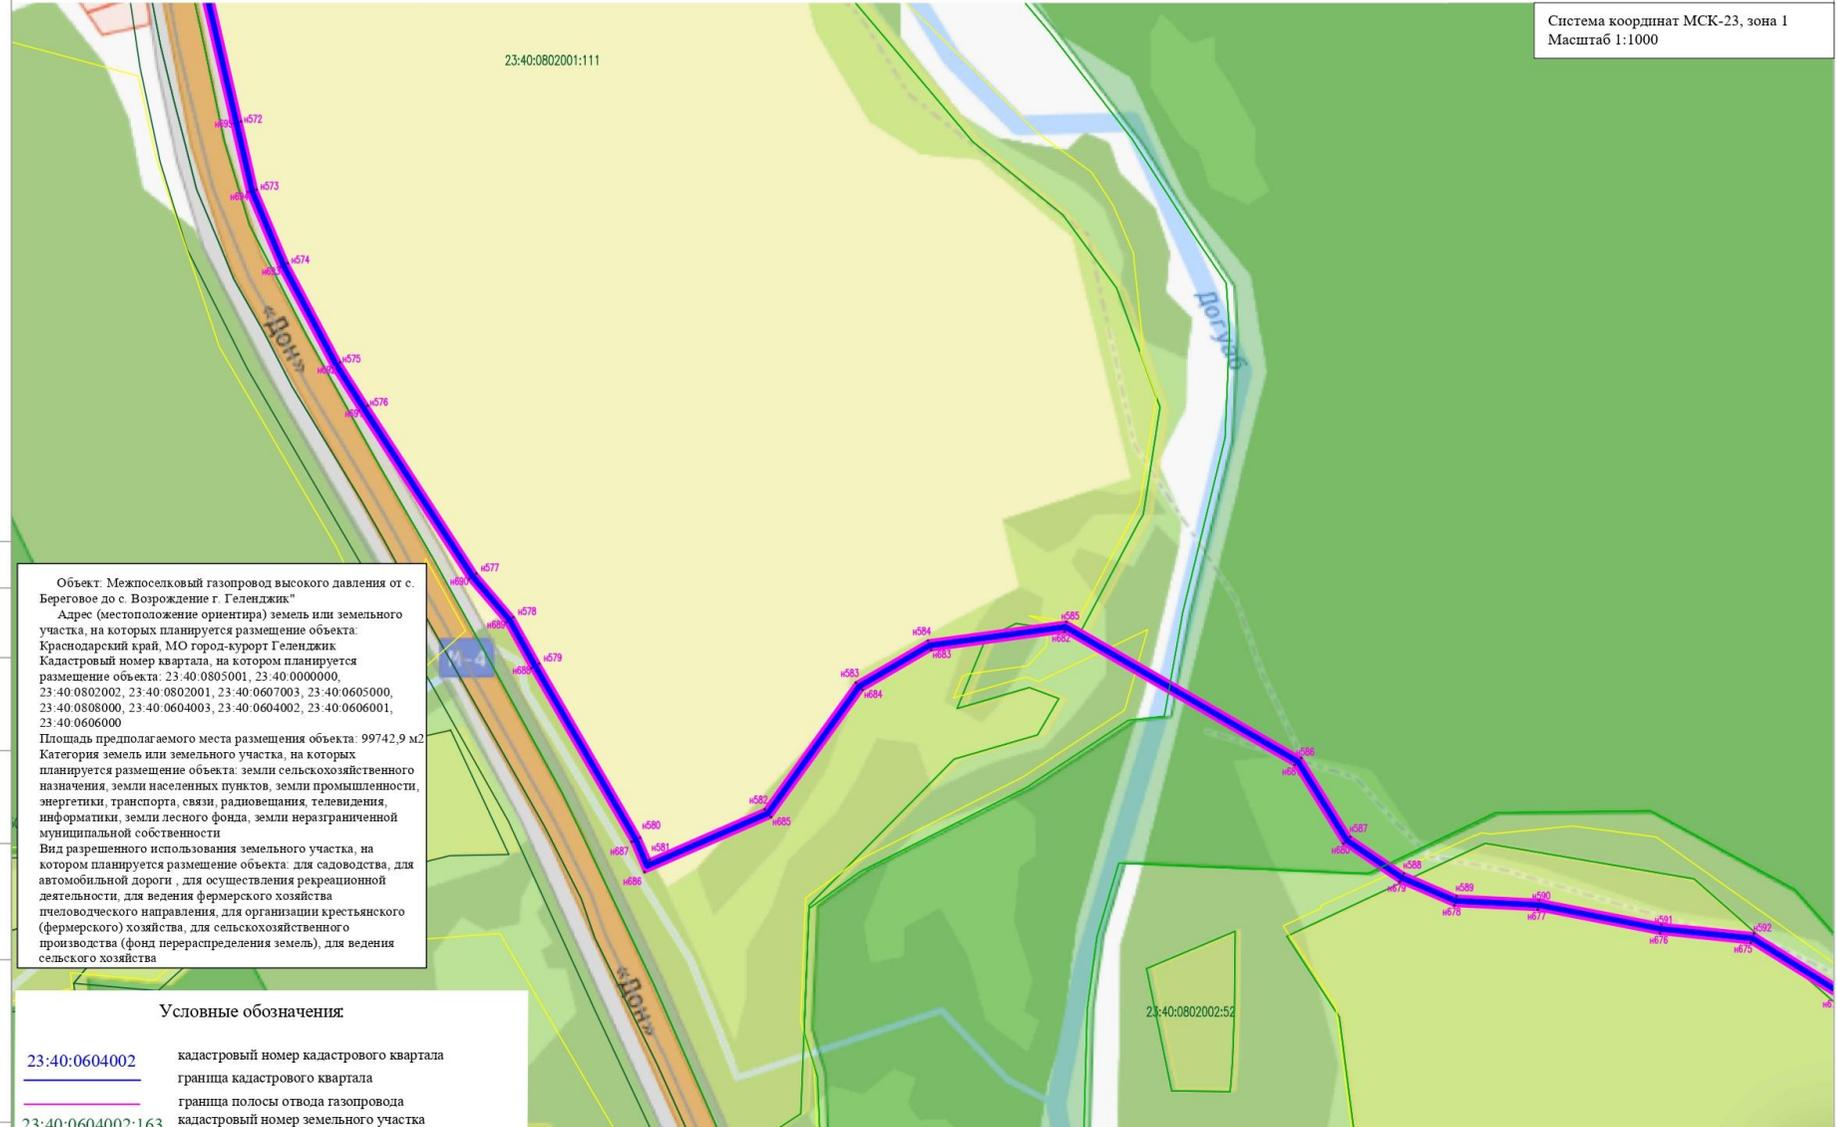


Объект: Межпоселковый газопровод высокого давления от с. Береговое до с. Возрождение г. Геленджик™
 Адрес (местоположение ориентира) земель или земельного участка, на которых планируется размещение объекта: Краснодарский край, МО город-курорт Геленджик
 Кадастровый номер квартала, на котором планируется размещение объекта: 23:40:0805001, 23:40:0000000, 23:40:0802002, 23:40:0802001, 23:40:0607003, 23:40:0605000, 23:40:0808000, 23:40:0604003, 23:40:0604002, 23:40:0606001, 23:40:0606000
 Площадь предполагаемого места размещения объекта: 99742,9 м²
 Категория земель или земельного участка, на которых планируется размещение объекта: земли сельскохозяйственного назначения, земли населенных пунктов, земли промышленности, энергетики, транспорта, связи, радиовещания, телевидения, информатики, земли лесного фонда, земли неразграниченной муниципальной собственности
 Вид разрешенного использования земельного участка, на котором планируется размещение объекта: для садоводства, для автомобильной дороги, для осуществления рекреационной деятельности, для ведения фермерского хозяйства пчеловодческого направления, для организации крестьянского (фермерского) хозяйства, для сельскохозяйственного производства (фонд перераспределения земель), для ведения сельского хозяйства

Условные обозначения:

- 23:40:0604002 кадастровый номер кадастрового квартала
- граница кадастрового квартала
- граница полосы отвода газопровода
- 23:40:0604002:163 кадастровый номер земельного участка
- граница земельного участка
- граница ОКС (строение, здание, сооружение)
- охранная зона, сведения о которой имеются в ЕГРН
- проектируемый газопровод высокого давления
- нЗ номер точки

Инв. N подл. Погр. и дата Взам. инв. N Согласовано

Система координат МСК-23, зона 1
Масштаб 1:1000

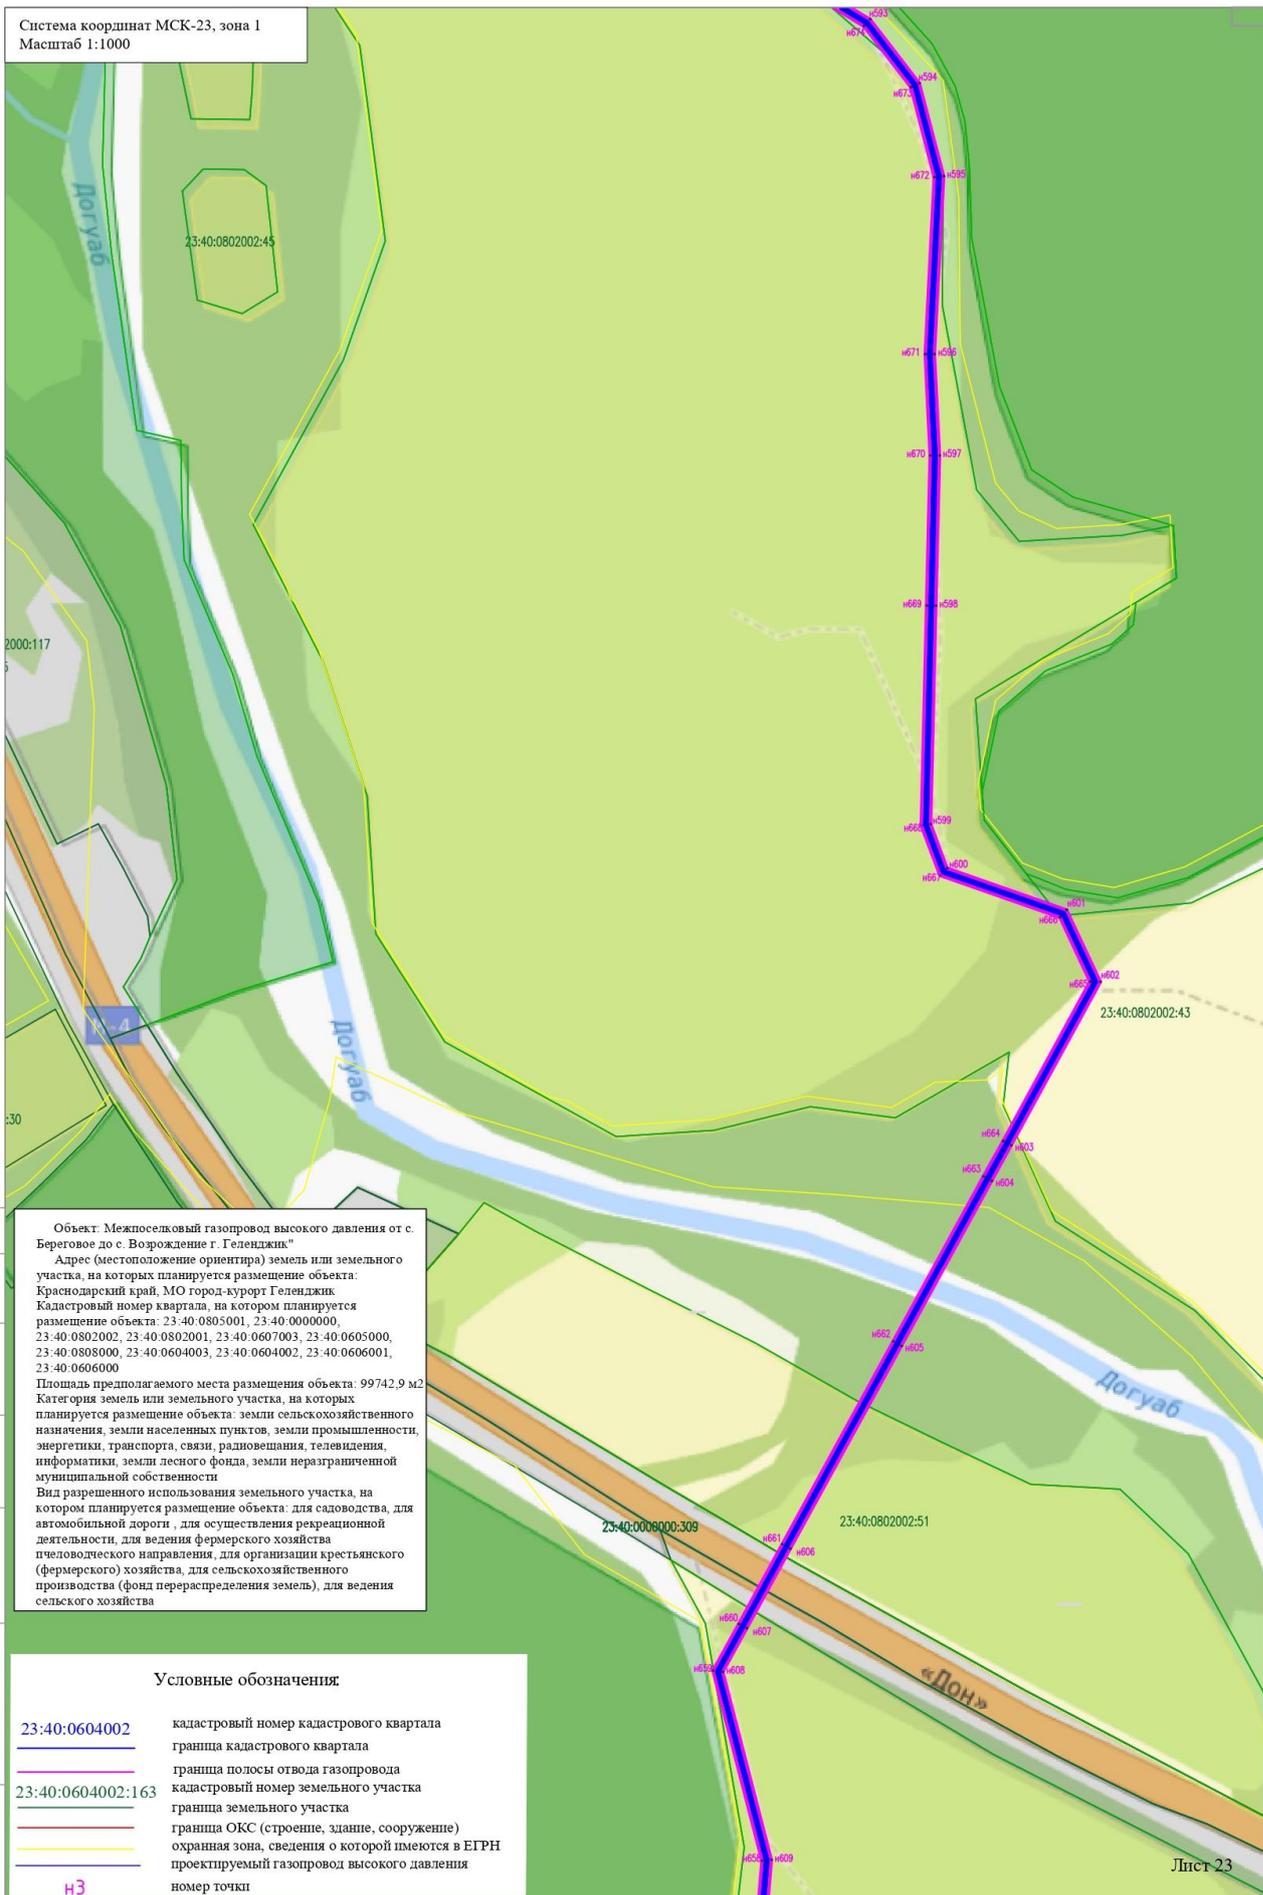

Объект: Межпоселковый газопровод высокого давления от с. Береговое до с. Возрождение г. Геленджик.
Адрес (местоположение ориентира) земель или земельного участка, на которых планируется размещение объекта: Краснодарский край, МО город-курорт Геленджик.
Кадастровый номер квартала, на котором планируется размещение объекта: 23:40:0805001, 23:40:0000000, 23:40:0802002, 23:40:0802001, 23:40:0607003, 23:40:0605000, 23:40:0808000, 23:40:0604003, 23:40:0604002, 23:40:0606001, 23:40:0606000
Площадь предполагаемого места размещения объекта: 99742,9 м2
Категория земель или земельного участка, на которых планируется размещение объекта: земли сельскохозяйственного назначения, земли населенных пунктов, земли промышленности, энергетики, транспорта, связи, радиовещания, телевидения, информатики, земли лесного фонда, земли неразграниченной муниципальной собственности
Вид разрешенного использования земельного участка, на котором планируется размещение объекта: для садоводства, для автомобильной дороги, для осуществления рекреационной деятельности, для ведения фермерского хозяйства пчеловодческого направления, для организации крестьянского (фермерского) хозяйства, для сельскохозяйственного производства (фонд перераспределения земель), для ведения сельского хозяйства

Условные обозначения


- 23:40:0604002 кадастровый номер кадастрового квартала
- граница кадастрового квартала
- граница полосы отвода газопровода
- 23:40:0604002:163 кадастровый номер земельного участка
- граница земельного участка
- граница ОКС (строение, здание, сооружение)
- охранный зона, сведения о которой имеются в ЕГРН
- проектируемый газопровод высокого давления
- НЗ номер точки

Согласовано

Инф. N подл. | Погр. и дата | Взам. инв. N

Объект: Межпоселковый газопровод высокого давления от с. Береговое до с. Возрождение г. Геленджик.
 Адрес (местоположение ориентира) земель или земельного участка, на которых планируется размещение объекта:
 Краснодарский край, МО город-курорт Геленджик
 Кадастровый номер квартала, на котором планируется размещение объекта: 23:40:0805001, 23:40:0000000,
 23:40:0802002, 23:40:0802001, 23:40:0607003, 23:40:0605000,
 23:40:0808000, 23:40:0604003, 23:40:0604002, 23:40:0606001,
 23:40:0606000
 Площадь предполагаемого места размещения объекта: 99742,9 м²
 Категория земель или земельного участка, на которых планируется размещение объекта: земли сельскохозяйственного назначения, земли населенных пунктов, земли промышленности, энергетики, транспорта, связи, радиовещания, телевидения, информатики, земли лесного фонда, земли незаграничной муниципальной собственности
 Вид разрешенного использования земельного участка, на котором планируется размещение объекта: для садоводства, для автомобильной дороги, для осуществления рекреационной деятельности, для ведения фермерского хозяйства пчеловодческого направления, для организации крестьянского (фермерского) хозяйства, для сельскохозяйственного производства (фонд перераспределения земель), для ведения сельского хозяйства

Система координат МСК-23, зона 1
 Масштаб 1:1000

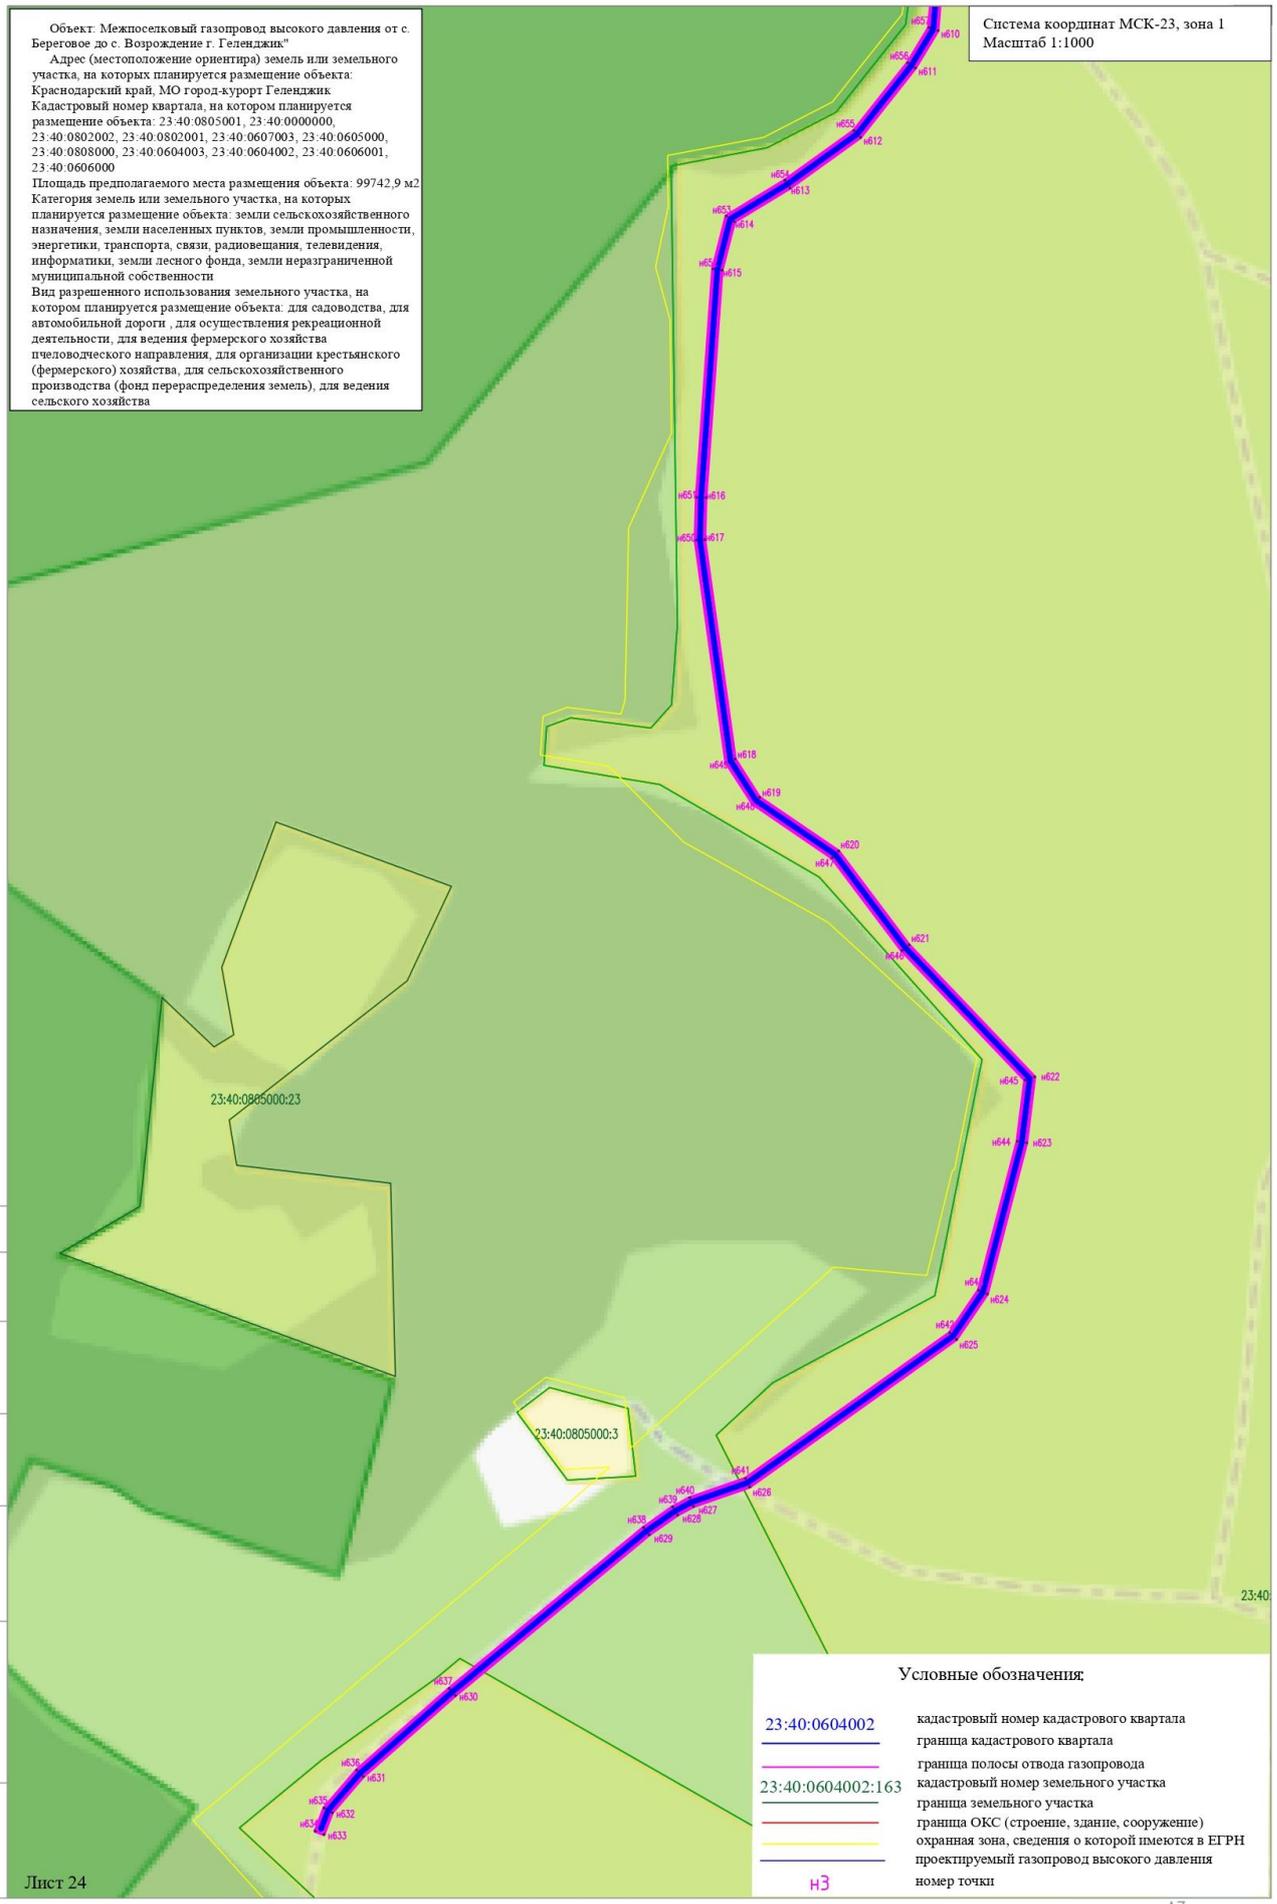

Условные обозначения

- 23:40:0604002 кадастровый номер кадастрового квартала
- _____ граница кадастрового квартала
- _____ граница полосы отвода газопровода
- _____ кадастровый номер земельного участка
- _____ граница земельного участка
- _____ граница ОКС (строение, здание, сооружение)
- _____ охранная зона, сведения о которой имеются в ЕГРН
- _____ проектируемый газопровод высокого давления
- # номер точки

Инф. N подл.	Подп. и дата	Взам. инф. N	
Согласовано			

Кадастровые номера земельных участков, в отношении которых испрашивается публичный сервитут

23:40:0805001:54, 23:40:0805001:42, 23:40:0000000:309, 23:40:0802002:51,
23:40:0802002:43, 23:40:0802001:111, 23:40:0802008:125, 23:40:0000000:1163,
23:40:0802001:106, 23:40:0802001:124, 23:40:0607003:379, 23:40:0607003:363,
23:40:0605000:4, 23:40:0000000:9025, 23:40:0000000:308, 23:40:0606000:37,
23:40:0606001:361, 23:40:0606001:359, 23:40:0606001:357, 23:40:0606001:354,
23:40:0606001:26, 23:40:0606001:46, 23:40:0606001:48, 23:40:0606001:348,
23:40:0606001:187, 23:40:0606001:346, 23:40:0606001:343, 23:40:0606001:342,
23:40:0606001:337, 23:40:0606001:679, 23:40:0606001:333, 23:40:0606001:683,
23:40:0606001:22, 23:40:0606001:326, 23:40:0606001:84, 23:40:0606001:322,
23:40:0606001:2013, 23:40:0606001:317, 23:40:0606001:315,
23:40:0606001:653, 23:40:0606001:291, 23:40:0606001:287, 23:40:0606001:285,
23:40:0606001:78, 23:40:0606001:281, 23:40:0606001:141, 23:40:0606001:52,
23:40:0606001:347, 23:40:0606001:262, 23:40:0606001:663, 23:40:0601000:122,
23:40:0808000:356, 23:40:0000000:5385, 23:40:0604003:235,
23:40:0000000:307, 23:40:0604002:379, 23:40:0000000:8119,
23:40:0000000:6848