


ПРИЛОЖЕНИЕ
"УТВЕРЖДЕНА"

Постановлением администрации
муниципального образования город-
курорт Геленджик

от _____ № _____

СХЕМА РАСПОЛОЖЕНИЯ ЗЕМЕЛЬНОГО УЧАСТКА НА КАДАСТРОВЫЙ ПЛАНЕ ТЕРРИТОРИИ

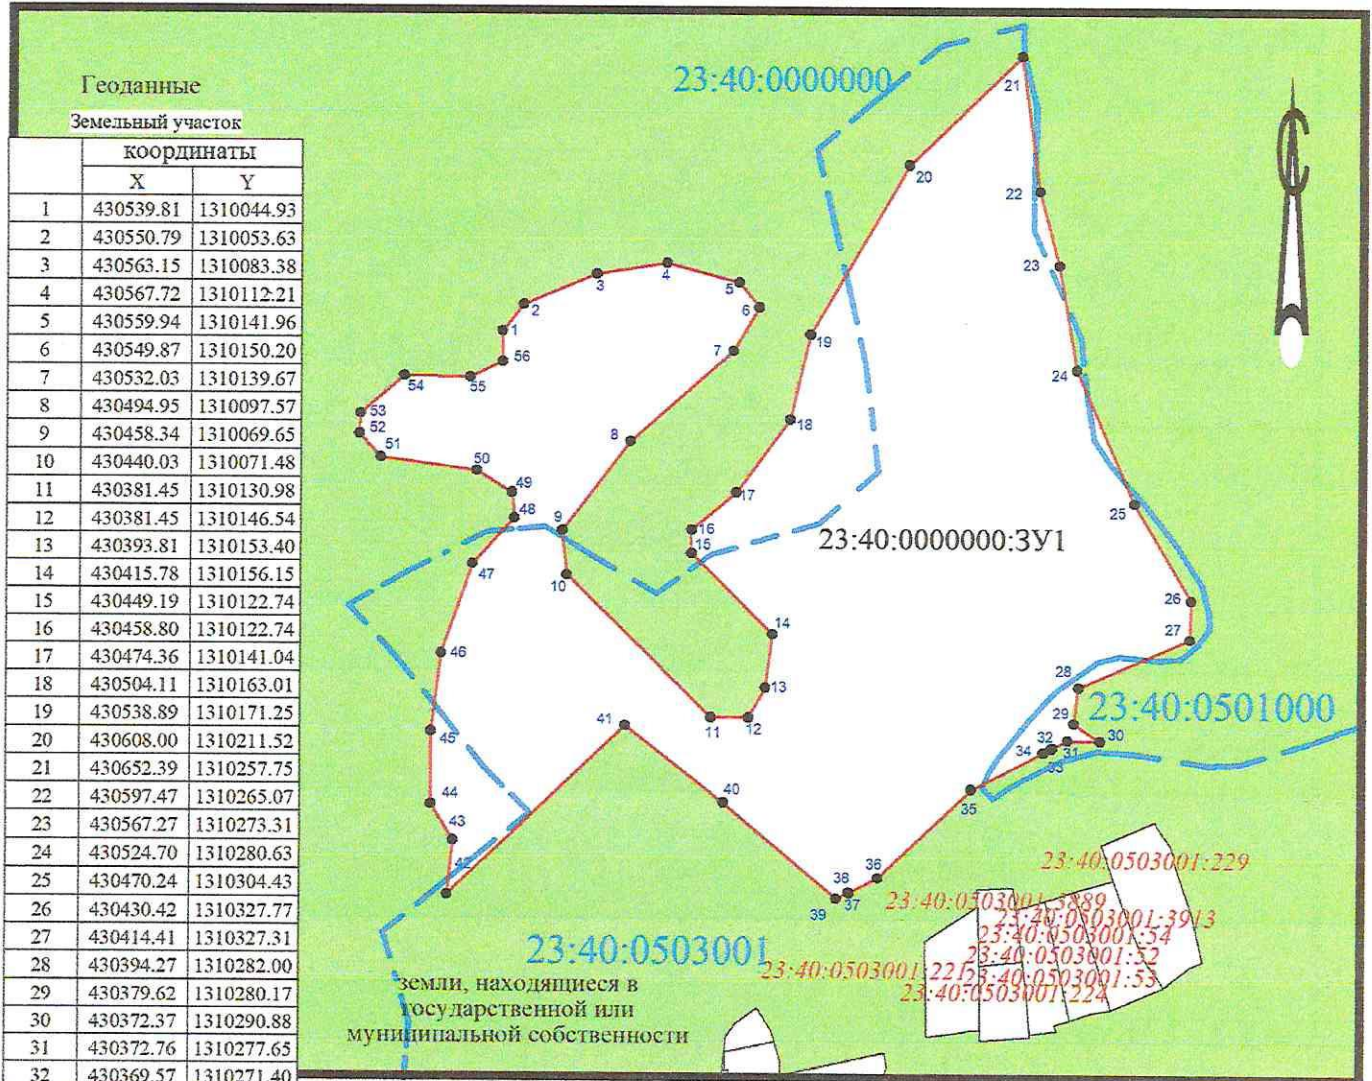

Геоданные

Земельный участок

	координаты	
	X	Y
1	430539.81	1310044.93
2	430550.79	1310053.63
3	430563.15	1310083.38
4	430567.72	1310112.21
5	430559.94	1310141.96
6	430549.87	1310150.20
7	430532.03	1310139.67
8	430494.95	1310097.57
9	430458.34	1310069.65
10	430440.03	1310071.48
11	430381.45	1310130.98
12	430381.45	1310146.54
13	430393.81	1310153.40
14	430415.78	1310156.15
15	430449.19	1310122.74
16	430458.80	1310122.74
17	430474.36	1310141.04
18	430504.11	1310163.01
19	430538.89	1310171.25
20	430608.00	1310211.52
21	430652.39	1310257.75
22	430597.47	1310265.07
23	430567.27	1310273.31
24	430524.70	1310280.63
25	430470.24	1310304.43
26	430430.42	1310327.77
27	430414.41	1310327.31
28	430394.27	1310282.00
29	430379.62	1310280.17
30	430372.37	1310290.88
31	430372.76	1310277.65
32	430369.57	1310271.40
33	430369.27	1310270.82
34	430367.60	1310267.55
35	430352.48	1310237.92
36	430316.55	1310199.81
37	430310.49	1310188.12
38	430310.81	1310187.96
39	430308.19	1310182.80
40	430346.81	1310136.20
41	430377.98	1310095.76
42	430309.14	1310022.97
43	430331.11	1310025.25
44	430345.76	1310016.10
45	430375.50	1310016.10
46	430407.54	1310020.22
47	430444.61	1310033.04
48	430463.38	1310049.97
49	430473.90	1310049.05
50	430482.60	1310034.41
51	430488.09	1309995.05
52	430497.70	1309986.35
53	430505.94	1309986.81
54	430521.50	1310004.66
55	430521.04	1310031.66
56	430527.45	1310044.93
1	430539.81	1310044.93

Масштаб 1:3000

Система координат мск23

- Условные обозначения:
- - границы формируемого земельного участка
 - 23:40:0000000:3У1 - условный номер формируемого земельного участка
 - - границы сформированного ранее земельного участка
 - 23:40:0503001:221 - кадастровый номер ранее учтенного земельного участка
 - территория общего пользования
 - ! - характерная точка земельного участка
 - 23:40:0000000 - номер кадастрового квартала

Площадь земельного участка - 54876 кв.м.