

# **ОГЛАВЛЕНИЕ**

## **Раздел I**

### **ПРАВОВЫЕ АКТЫ**

## **Раздел II**

### **ОФИЦИАЛЬНАЯ ИНФОРМАЦИЯ**

# **ПЕРЕЧЕНЬ**

## **постановлений администрации муниципального образования городской округ город-курорт Геленджик Краснодарского края**

**№ 1217 от 26 июня 2026 года «О внесении изменений в постановление администрации муниципального образования город-курорт Геленджик от 11 сентября 2024 года №1809 «Об утверждении перечня схем размещения спортивных и детских площадок, размещение которых может осуществляться на землях или земельных участках, находящихся в муниципальной собственности, без предоставления земельных участков и установления сервитутов в границах муниципального образования город-курорт Геленджик»;**

**№ 1229 от 29 июня 2026 года «О предоставлении разрешения на отклонение от предельных параметров разрешенного строительства объекта капитального строительства на земельном участке с кадастровым номером 23:40:0412040:1448»;**

**№ 1237 от 30 июня 2026 года «О внесении изменений в постановление администрации муниципального образования город-курорт Геленджик от 16 сентября 2020 года №1771 «Об экспертной комиссии по оценке предложений об определении мест, пребывание в которых может причинить вред здоровью несовершеннолетних, их физическому, интеллектуальному, психическому, духовному и нравственному развитию, и общественных мест, в которых в ночное время не допускается нахождение детей без сопровождения родителей (лиц, их заменяющих), а также лиц, осуществляющих мероприятия с участием детей, на территории муниципального образования город-курорт Геленджик» (в редакции постановления администрации муниципального образования город-курорт Геленджик от 22 июля 2025 года №1482)»;**

**№ 1244 от 2 июля 2026 года «Об утверждении Порядка оказания единовременной материальной помощи и финансовой помощи в связи с утратой имущества первой необходимости гражданам, пострадавшим в результате чрезвычайной ситуации муниципального характера, введенной на территории муниципального образования городской округ город-курорт Геленджик Краснодарского края 6 апреля 2026 года».**



**АДМИНИСТРАЦИЯ МУНИЦИПАЛЬНОГО ОБРАЗОВАНИЯ  
ГОРОДСКОЙ ОКРУГ ГОРОД-КУРОРТ ГЕЛЕНДЖИК  
КРАСНОДАРСКОГО КРАЯ**

**ПОСТАНОВЛЕНИЕ**

**от 26 июня 2026 года**

**№ 1217**

г. Геленджик

**О внесении изменений в постановление администрации  
муниципального образования город-курорт Геленджик  
от 11 сентября 2024 года №1809 «Об утверждении перечня  
схем размещения спортивных и детских площадок,  
размещение которых может  
осуществляться на землях или земельных участках,  
находящихся в муниципальной собственности, без  
предоставления земельных участков и установления  
сервитутов в границах муниципального образования  
город-курорт Геленджик»**

В целях приведения правового акта администрации муниципального образования городской округ город-курорт Геленджик Краснодарского края в соответствие с Уставом муниципального образования городской округ город-курорт Геленджик Краснодарского края, в соответствии с пунктом 3 статьи 39.36 Земельного кодекса Российской Федерации, Федеральным законом от 6 октября 2003 года №131-ФЗ «Об общих принципах организации местного самоуправления в Российской Федерации», Федеральным законом от 20 марта 2025 года №33-ФЗ «Об общих принципах организации местного самоуправления в единой системе публичной власти» (в редакции Федерального закона от 9 апреля 2026 года №85-ФЗ), постановлением Правительства Российской Федерации от 3 декабря 2014 года №1300 «Об утверждении перечня видов объектов, размещение которых может осуществляться на землях или земельных участках, находящихся в государственной или муниципальной собственности, без предоставления земельных участков и установления сервитутов» (в редакции постановления Правительства Российской Федерации от 13 февраля 2026 года №131), постановлением главы администрации (губернатора) Краснодарского края от 6 июля 2015 года №627 «Об установлении Порядка и условий размещения объектов на землях или земельных участках, находящихся в государственной или муниципальной

собственности, без предоставления земельных участков и установления сервитута, публичного сервитута на территории Краснодарского края» (в редакции постановления Губернатора Краснодарского края от 9 октября 2025 года №648), учитывая письмо министерства физической культуры и спорта Краснодарского края от 18 мая 2026 года №54-01-07-2786/26, руководствуясь статьями 20, 25, 37, 38, 58 Устава муниципального образования городской округ город-курорт Геленджик Краснодарского края, п о с т а н о в л я ю:

1. Утвердить изменения в постановление администрации муниципального образования город-курорт Геленджик от 11 сентября 2024 года №1809 «Об утверждении перечня схем размещения спортивных и детских площадок, размещение которых может осуществляться на землях или земельных участках, находящихся в муниципальной собственности, без предоставления земельных участков и установления сервитутов в границах муниципального образования город-курорт Геленджик» (прилагается).

2. Опубликовать настоящее постановление в печатном средстве массовой информации «Официальный вестник органов местного самоуправления муниципального образования город-курорт Геленджик».

3. Разместить настоящее постановление на официальном сайте администрации муниципального образования городской округ город-курорт Геленджик Краснодарского края в информационно-телекоммуникационной сети «Интернет» (admigel.ru) в течение 10 дней со дня вступления его в силу.

4. Постановление вступает в силу со дня его официального обнародования.

М.П. Рыбалкина, исполняющий обязанности главы  
муниципального образования  
городской округ город-курорт Геленджик  
Краснодарского края

Приложение

УТВЕРЖДЕНЫ  
постановлением администрации  
муниципального образования  
городской округ  
город-курорт Геленджик  
Краснодарского края  
от 26.06.2026 № 1217

ИЗМЕНЕНИЯ,  
внесенные в постановление администрации муниципального образования город-курорт Геленджик  
от 11 сентября 2024 года №1809 «Об утверждении перечня схем размещения спортивных и детских  
площадок, размещение которых может осуществляться на землях или земельных участках,  
находящихся в муниципальной собственности, без предоставления земельных участков и  
установления сервитутов в границах муниципального образования  
город-курорт Геленджик»

1. Наименование изложить в следующей редакции:  
**«Об утверждении перечня схем размещения спортивных и детских площадок, размещение которых может  
осуществляться на землях или земельных участках, находящихся в муниципальной  
собственности, без предоставления земельных участков и установления сервитутов  
в границах муниципального образования городской округ  
город-курорт Геленджик Краснодарского края».**

2. В пункте 1 слова «город-курорт Геленджик» заменить словами «городской округ город-курорт Геленджик Краснодарского края».

3. В приложении:

1) наименование изложить в следующей редакции:

**«ПЕРЕЧЕНЬ**

схем размещения спортивных и детских площадок, размещение которых может осуществляться на землях или земельных участках, находящихся в муниципальной собственности, без предоставления земельных участков и установления сервитутов в границах муниципального образования городской округ город-курорт Геленджик Краснодарского края»;

2) раздел I дополнить пунктом 3 следующего содержания:


«

|   |   |                                  |      |                        |                                       |   |
|---|---|----------------------------------|------|------------------------|---------------------------------------|---|
| 3 | Краснодарский край,<br>г.Геленджик, ул.Жуковского, 16<br><br>Географические координаты:<br>т.1. 424571,13, 1309488,90<br>т.2. 424557,55, 1309511,20<br>т.3. 424571,60, 1309518,28<br>т.4. 424586,48, 1309525,77<br>т.5 424575,36, 1309544,47<br>т.6 424506,98, 1309500,90<br>т.7 424518,55, 1309476,98<br>т.8 424527,29, 1309482,50<br>т.9 424536,09, 1309468,25 | спортивные и детские<br>площадки | 2680 | спортивные<br>площадки | правила благоустройства<br>территории | - |
|---|---|----------------------------------|------|------------------------|---------------------------------------|---|

».

3) Раздел II дополнить пунктом 3 следующего содержания:

### «СХЕМА ГРАНИЦ (топографическая съемка)

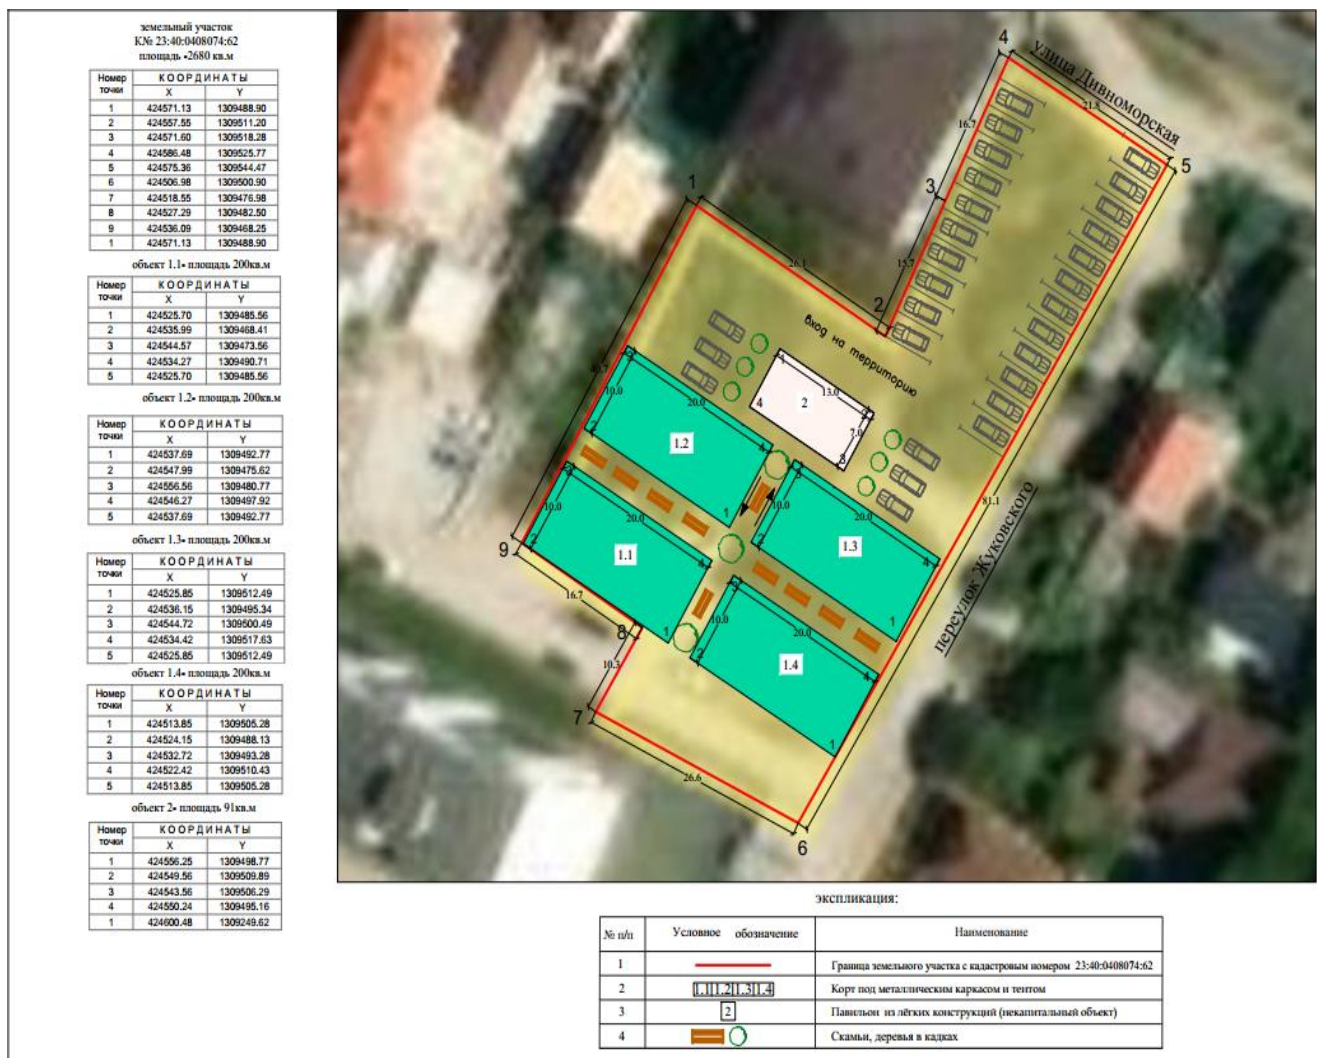

».

И.О. Исайко, начальник управления земельных отношений  
администрации муниципального образования  
городской округ город-курорт Геленджик  
Краснодарского края



**АДМИНИСТРАЦИЯ МУНИЦИПАЛЬНОГО ОБРАЗОВАНИЯ  
ГОРОДСКОЙ ОКРУГ ГОРОД-КУРОРТ ГЕЛЕНДЖИК  
КРАСНОДАРСКОГО КРАЯ**

**ПОСТАНОВЛЕНИЕ**

**от 29 июня 2026 года**

**№ 1229**

г. Геленджик

**О предоставлении разрешения на отклонение от  
предельных параметров разрешенного строительства  
объекта капитального строительства на земельном участке  
с кадастровым номером 23:40:0412040:1448**

Рассмотрев заявление гр-на Шакирина Александра Александровича от 3 декабря 2025 года №52-8874 о предоставлении разрешения на отклонение от предельных параметров разрешенного строительства объекта капитального строительства на земельном участке, расположенном по адресу: Краснодарский край, г. Геленджик, ул. Островского, площадью 311 кв.м с кадастровым номером 23:40:0412040:1448 и представленные документы, учитывая дату и время подачи заявления, рекомендации комиссии по землепользованию и застройке муниципального образования город-курорт Геленджик от 27 января 2026 года, руководствуясь статьями 5.1, 40 Градостроительного кодекса Российской Федерации, Федеральным законом от 6 октября 2003 года №131-ФЗ «Об общих принципах организации местного самоуправления в Российской Федерации», Федеральным законом от 20 марта 2025 года №33-ФЗ «Об общих принципах организации местного самоуправления в единой системе публичной власти» (в редакции Федерального закона от 9 апреля 2026 года №85-ФЗ), решением Думы муниципального образования город-курорт Геленджик от 27 июля 2010 года №466 «Об утверждении правил землепользования и застройки территории муниципального образования город-курорт Геленджик» (в редакции решения Думы муниципального образования город-курорт Геленджик от 24 октября 2024 года №154), решением Думы муниципального образования город-курорт Геленджик от 26 июня 2012 года №769 «Об утверждении нормативов градостроительного проектирования муниципального образования город-курорт Геленджик» (в редакции решения Думы муниципального образования город-курорт Геленджик от 22 февраля 2024 года №60), заключением о результатах публичных слушаний по вопросу о

предоставлении разрешения на условно разрешенный вид использования земельного участка, о предоставлении разрешения на отклонение от предельных параметров разрешенного строительства, реконструкции объектов капитального строительства от 26 января 2026 года, статьями 25, 37, 38, 47, 58 Устава муниципального образования городской округ город-курорт Геленджик Краснодарского края, п о с т а н о в л я ю:

1. Предоставить гр-ну Шакирину Александру Александровичу разрешение на отклонение от предельных параметров разрешенного строительства объекта капитального строительства на земельном участке, расположенном по адресу: Краснодарский край, г. Геленджик, ул. Островского, площадью 311 кв.м с кадастровым номером 23:40:0412040:1448, в части минимального отступа от границ земельных участков:

- от границ земель общего пользования со стороны ул. Островского, – 1,00 м;

- от границ земельного участка с кадастровым номером 23:40:0412040:52, расположенного по адресу: Краснодарский край, г. Геленджик, ул. Островского, д. №126, – 0,00 м.

2. Опубликовать настоящее постановление в печатном средстве массовой информации «Официальный вестник органов местного самоуправления муниципального образования город-курорт Геленджик» и разместить на официальном сайте администрации муниципального образования городской округ город-курорт Геленджик Краснодарского края в информационно-телекоммуникационной сети «Интернет» (admigel.ru).

3. Контроль за выполнением настоящего постановления возложить на заместителя главы муниципального образования городской округ город-курорт Геленджик Краснодарского края Антипова В.В.

4. Постановление вступает в силу со дня его подписания.

М.П. Рыбалкина, исполняющий обязанности главы  
муниципального образования  
городской округ город-курорт Геленджик  
Краснодарского края



**АДМИНИСТРАЦИЯ МУНИЦИПАЛЬНОГО ОБРАЗОВАНИЯ  
ГОРОДСКОЙ ОКРУГ ГОРОД-КУРОРТ ГЕЛЕНДЖИК  
КРАСНОДАРСКОГО КРАЯ**

**ПОСТАНОВЛЕНИЕ**

**от 30 июня 2026 года**

**№ 1237**

г. Геленджик

**О внесении изменений в постановление  
администрации муниципального образования  
город-курорт Геленджик от 16 сентября 2020 года №1771  
«Об экспертной комиссии по оценке предложений  
об определении мест, пребывание в которых  
может причинить вред здоровью несовершеннолетних,  
их физическому, интеллектуальному, психическому,  
духовному и нравственному развитию, и общественных мест,  
в которых в ночное время не допускается нахождение  
детей без сопровождения родителей (лиц, их  
замещающих), а также лиц, осуществляющих  
мероприятия с участием детей, на территории  
муниципального образования город-курорт  
Геленджик» (в редакции постановления  
администрации муниципального образования  
город-курорт Геленджик от 22 июля 2025 года №1482)**

В целях приведения правовых актов администрации муниципального образования городской округ город-курорт Геленджик Краснодарского края в соответствие с законодательством Российской Федерации, в связи с кадровыми изменениями в администрации муниципального образования городской округ город-курорт Геленджик Краснодарского края, руководствуясь Федеральным законом от 6 октября 2003 года №131-ФЗ «Об общих принципах организации местного самоуправления в Российской Федерации», Федеральным законом от 20 марта 2025 года №33-ФЗ «Об общих принципах организации местного самоуправления в единой системе публичной власти» (в редакции Федерального закона от 9 апреля 2026 года № 85-ФЗ), статьей 39 Устава муниципального образования городской округ город-курорт Геленджик Краснодарского края, п о с т а н о в л я ю:

1. Внести в постановление администрации муниципального образования город-курорт Геленджик от 16 сентября 2020 года №1771 «Об экспертной комиссии по оценке предложений об определении мест, пребывание в которых может причинить вред здоровью несовершеннолетних, их физическому, интеллектуальному, психическому, духовному и нравственному развитию, и общественных мест, в которых в ночное время не допускается нахождение детей без сопровождения родителей (лиц, их заменяющих), а также лиц, осуществляющих мероприятия с участием детей, на территории муниципального образования город-курорт Геленджик» (в редакции постановления администрации муниципального образования город-курорт Геленджик от 22 июля 2025 года №1482) следующие изменения:

1) наименование изложить в следующей редакции:

**«Об экспертной комиссии по оценке предложений об определении мест, пребывание в которых может причинить вред здоровью несовершеннолетних, их физическому, интеллектуальному, психическому, духовному и нравственному развитию, и общественных мест, в которых в ночное время не допускается нахождение детей без сопровождения родителей (лиц, их заменяющих), а также лиц, осуществляющих мероприятия с участием детей, на территории муниципального образования городской округ город-курорт Геленджик Краснодарского края»;**

2) пункты 1-2 изложить в следующей редакции:

«1. Создать экспертную комиссию по оценке предложений об определении мест, пребывание в которых может причинить вред здоровью несовершеннолетних, их физическому, интеллектуальному, психическому, духовному и нравственному развитию, и общественных мест, в которых в ночное время не допускается нахождение детей без сопровождения родителей (лиц, их заменяющих), а также лиц, осуществляющих мероприятия с участием детей, на территории муниципального образования городской округ город-курорт Геленджик Краснодарского края и утвердить ее состав (приложение 1).

2. Утвердить Положение об экспертной комиссии по оценке предложений об определении мест, пребывание в которых может причинить вред здоровью несовершеннолетних, их физическому, интеллектуальному, психическому, духовному и нравственному развитию, и общественных мест, в которых в ночное время не допускается нахождение детей без сопровождения родителей (лиц, их заменяющих), а также лиц, осуществляющих мероприятия с участием детей, на территории муниципального образования городской округ город-курорт Геленджик Краснодарского края (приложение 2).»;

3) пункт 5 изложить в следующей редакции:

«5. Контроль за выполнением настоящего постановления возложить на заместителя главы муниципального образования городской округ город-курорт Геленджик Краснодарского края Скорикову Я.В.»;

4) приложение 1 изложить в новой редакции (прилагается);

5) в приложении 2 слова «муниципального образования город-курорт Геленджик» заменить словами «муниципального образования городской округ город-курорт Геленджик Краснодарского края».

2. Опубликовать настоящее постановление в печатном средстве массовой информации «Официальный вестник органов местного самоуправления муниципального образования городской округ город-курорт Геленджик Краснодарского края» и разместить на официальном сайте администрации муниципального образования городской округ город-курорт Геленджик Краснодарского края.

3. Постановление вступает в силу со дня его официального опубликования.

А.А. Богодистов, глава муниципального образования  
городской округ город-курорт Геленджик  
Краснодарского края

Приложение  
к постановлению администрации  
муниципального образования  
городской округ  
город-курорт Геленджик  
Краснодарского края  
от 30.06.2026 № 1237

«Приложение 1

УТВЕРЖДЕН  
постановлением администрации  
муниципального образования  
город-курорт Геленджик  
от 16 сентября 2020 года №1771  
(в редакции постановления  
администрации муниципального  
образования город-курорт  
Геленджик  
от 30.06.2026 № 1237)

СОСТАВ

экспертной комиссии по оценке предложений об

определении мест, пребывание в которых может причинить вред здоровью несовершеннолетних, их физическому, интеллектуальному, психическому, духовному и нравственному развитию, и общественных мест, в которых в ночное время не допускается нахождение детей без сопровождения родителей (лиц, их заменяющих), а также лиц, осуществляющих мероприятия с участием детей, на территории муниципального образования городской округ город-курорт Геленджик Краснодарского края (далее - экспертная комиссия)

Скорикова  
Янина Владимировна

- заместитель главы муниципального образования городской округ город-курорт Геленджик Краснодарского края, председатель экспертной комиссии;

Козлов  
Сергей Витальевич

- заместитель главы муниципального образования городской округ город-курорт Геленджик Краснодарского края, заместитель председателя экспертной комиссии;

Шургалюк  
Олеся Николаевна

- заместитель начальника отдела по делам несовершеннолетних администрации муниципального образования городской округ город-курорт Геленджик Краснодарского края, секретарь экспертной комиссии.

#### Члены экспертной комиссии:

Бойков  
Сергей Владимирович

- глава администрации Дивноморского внутригородского округа администрации муниципального образования городской округ город-курорт Геленджик Краснодарского края;

Давлетукаев  
Руслан Алиабасович

- начальник управления по физической культуре и спорту администрации муниципального образования городской округ город-курорт Геленджик Краснодарского края;

Дырда  
Денис Николаевич

- начальник отдела по делам несовершеннолетних администрации муниципального образования городской округ город-курорт Геленджик Краснодарского края;

Ермаков  
Сергей Евгеньевич

- главный врач государственного бюджетного учреждения здравоохранения «Городская больница города-курорта Геленджик» министерства здравоохранения Краснодарского края (по согласованию);

Зырянов  
Константин Иванович

- атаман Геленджикского районного казачьего общества (по согласованию);

Караваева  
Светлана Николаевна

- начальник отдела опеки и попечительства в отношении несовершеннолетних администрации муниципального образования городской округ город-курорт Геленджик Краснодарского края;

Константинова  
Елена Семеновна

- начальник управления по делам молодежи администрации муниципального образования городской округ город-курорт Геленджик Краснодарского края;

Кялов  
Григорий Евстафьевич

- глава администрации Кабардинского внутригородского округа администрации муниципального образования городской округ город-курорт Геленджик Краснодарского края;

Липовецкий  
Алексей Александрович

- глава администрации Архипо-Осиповского внутригородского округа администрации муниципального образования городской округ город-курорт Геленджик Краснодарского края;

Нефедов  
Владимир Викторович

- начальник отдела по работе с правоохранительными органами и

общественными объединениями администрации муниципального образования городской округ город-курорт Геленджик Краснодарского края;

Одинец  
Сергей Александрович

- временно исполняющий обязанности заместителя начальника полиции (по охране общественного порядка) Отдела МВД России по городу Геленджику (по согласованию);

Панова  
Марина Николаевна

- начальник отделения по делам несовершеннолетних отдела участковых уполномоченных полиции и по делам несовершеннолетних Отдела МВД России по городу Геленджику (по согласованию);

Попова  
Евгения Валерьевна

- начальник управления образования администрации муниципального образования городской округ город-курорт Геленджик Краснодарского края;

Рыкун  
Александр Викторович

- глава администрации Пшадского внутри-городского округа администрации муниципального образования городской округ город-курорт Геленджик Краснодарского края;

Себелева  
Екатерина Владимировна

- начальник управления культуры, искусства и кинематографии администрации муниципального образования городской округ город-курорт Геленджик Краснодарского края;

Симоненко  
Владимир Вадимович

- начальник управления потребительского рынка и услуг администрации муниципального образования городской округ город-курорт Геленджик Краснодарского края;

Соболева  
Анаит Арсеновна

- начальник отдела по взаимодействию со средствами массовой информации администрации муниципального образования городской округ город-курорт Геленджик Краснодарского края;

Турецкая  
Елена Лазаревна

- депутат Думы муниципального образования городской округ город-курорт Геленджик Краснодарского края (по согласованию);

Харольская  
Ирина Николаевна

- руководитель государственного казенного учреждения Краснодарского края – управления социальной защиты населения министерства труда и социального развития Краснодарского края в городе-курорте Геленджике (по согласованию);

Ходырева  
Татьяна Николаевна

- депутат Думы муниципального образования городской округ город-курорт Геленджик Краснодарского края (по согласованию). »

Д.Н. Дырда, начальник отдела по делам несовершеннолетних администрации муниципального образования городской округ город-курорт Геленджик Краснодарского края



**АДМИНИСТРАЦИЯ МУНИЦИПАЛЬНОГО ОБРАЗОВАНИЯ  
ГОРОДСКОЙ ОКРУГ ГОРОД-КУРОРТ ГЕЛЕНДЖИК  
КРАСНОДАРСКОГО КРАЯ**

**ПОСТАНОВЛЕНИЕ**

**от 2 июля 2026 года**

**№ 1244**

г. Геленджик

**Об утверждении Порядка оказания единовременной  
материальной помощи и финансовой помощи в связи  
с утратой имущества первой необходимости гражданам,  
пострадавшим в результате чрезвычайной ситуации  
муниципального характера, введенной на территории  
муниципального образования городской округ  
город-курорт Геленджик Краснодарского края  
6 апреля 2026 года**

В целях оказания единовременной материальной помощи и финансовой помощи в связи с утратой имущества первой необходимости гражданам, пострадавшим в результате чрезвычайной ситуации муниципального характера, произошедшей на территории муниципального образования городской округ город-курорт Геленджик Краснодарского края 6 апреля 2026 года, в соответствии с Федеральным законом от 21 декабря 1994 года № 68-ФЗ «О защите населения и территорий от чрезвычайных ситуаций природного и техногенного характера» (в редакции Федерального закона от 8 августа 2024 года №232-ФЗ), Законом Краснодарского края от 13 июля 1998 года № 135-КЗ «О защите населения и территорий Краснодарского края от чрезвычайных ситуаций природного и техногенного характера» (в редакции Закона Краснодарского края от 9 июля 2025 года №5381-КЗ), статьями 25, 37, 38, 58 Устава муниципального образования городской округ город-курорт Геленджик Краснодарского края, постановлением администрации муниципального образования городской округ город-курорт Геленджик Краснодарского края от 6 апреля 2026 года №522 «О введении режима «Чрезвычайная ситуация» на территории города Геленджика муниципального образования городской округ город-курорт Геленджик Краснодарского края», п о с т а н о в л я ю:

1. Утвердить Порядок оказания единовременной материальной помощи и финансовой помощи в связи с утратой имущества первой необходимости гражданам, пострадавшим в результате чрезвычайной ситуации

муниципального характера, произошедшей на территории муниципального образования городской округ город-курорт Геленджик Краснодарского края 6 апреля 2026 года (приложение).

2. Опубликовать настоящее постановление в печатном средстве массовой информации «Официальный вестник органов местного самоуправления муниципального образования город-курорт Геленджик» и разместить на официальном сайте администрации муниципального образования городской округ город-курорт Геленджик Краснодарского края в информационно-телекоммуникационной сети «Интернет» (admigel.ru).

3. Контроль за выполнением настоящего постановления возложить на заместителя главы муниципального образования городской округ город-курорт Геленджик Краснодарского края Козлова С.В.

4. Настоящее постановление вступает в силу со дня его официального обнародования и распространяет свое действие на правоотношения, возникшие с 6 апреля 2026 года.

А.А. Богодистов, глава муниципального образования  
городской округ город-курорт Геленджик  
Краснодарского края

Приложение

УТВЕРЖДЕН  
постановлением администрации  
муниципального образования  
городской округ  
город-курорт Геленджик  
Краснодарского края  
от 02.07.2026 № 1244

ПОРЯДОК  
оказания единовременной материальной помощи и финансовой  
помощи в связи с утратой имущества первой необходимости  
гражданам, пострадавшим в результате чрезвычайной ситуации  
муниципального характера, введенной на территории  
муниципального образования городской округ  
город-курорт Геленджик Краснодарского края  
6 апреля 2026 года

1. Настоящий Порядок оказания единовременной материальной помощи и финансовой помощи в связи с утратой имущества первой необходимости гражданам, пострадавшим в результате чрезвычайной ситуации муниципального характера, введенной на территории муниципального

образования городской округ город-курорт Геленджик Краснодарского края 6 апреля 2026 года (далее - Порядок) устанавливает процедуру и условия оказания единовременной материальной помощи и финансовой помощи в связи с утратой имущества первой необходимости гражданам, пострадавшим в результате чрезвычайной ситуации муниципального характера, введенной на территории муниципального образования городской округ город-курорт Геленджик Краснодарского края 6 апреля 2026 года (далее - граждане, пострадавшие граждане).

2. Граждане, пострадавшие в результате чрезвычайной ситуации, имеют право на:

1) единовременную материальную помощь в размере 15 675 (пятнадцать тысяч шестьсот семьдесят пять) рублей на человека;

2) финансовую помощь в связи с утратой ими имущества первой необходимости (из расчета за частично утраченное имущество первой необходимости - 78 375 (семьдесят восемь тысяч триста семьдесят пять) рублей на человека, за полностью утраченное имущество первой необходимости - 156 750 (сто пятьдесят шесть тысяч семьсот пятьдесят) рублей на человека).

Предоставление пострадавшим гражданам единовременной материальной и (или) финансовой помощи осуществляется однократно.

3. Предоставление гражданам единовременной материальной помощи осуществляется при одновременном выполнении при введении режима чрезвычайной ситуации постановлением администрации муниципального образования городской округ город-курорт Геленджик Краснодарского края от 6 апреля 2026 года №522 «О введении режима «Чрезвычайная ситуация» на территории города Геленджика муниципального образования городской округ город-курорт Геленджик Краснодарского края» (далее - постановление №522) следующих условий:

проживание гражданина в жилом помещении, которое попало в зону чрезвычайной ситуации, при введении режима чрезвычайной ситуации постановлением №522;

нарушение условий жизнедеятельности гражданина в результате воздействия поражающих факторов источника чрезвычайной ситуации.

4. Предоставление гражданам финансовой помощи в связи с утратой ими имущества первой необходимости осуществляется при одновременном выполнении при введении режима чрезвычайной ситуации постановлением №522 следующих условий:

проживание гражданина в жилом помещении, которое попало в зону чрезвычайной ситуации, при введении режима чрезвычайной ситуации постановлением №522;

утрата гражданином частично или полностью имущества первой необходимости в результате воздействия поражающих факторов источника чрезвычайной ситуации.

5. Факт нарушения условий жизнедеятельности граждан в результате чрезвычайной ситуации устанавливается исходя из следующих критериев:

1) невозможность проживания граждан в жилых помещениях;

2) невозможность осуществления транспортного сообщения между территорией проживания граждан и иными территориями, где условия жизнедеятельности не были нарушены;

3) нарушение санитарно-эпидемиологического благополучия граждан.

Факт нарушения условий жизнедеятельности при чрезвычайной ситуации устанавливается по состоянию хотя бы одного из показателей указанных критериев, характеризующему невозможность проживания граждан в жилых помещениях.

Факт утраты имущества первой необходимости устанавливается исходя из следующих критериев:

1) частичная утрата имущества первой необходимости - приведение в результате воздействия поражающих факторов источника чрезвычайной ситуации части находящегося в жилом помещении, попавшем в зону чрезвычайной ситуации, имущества первой необходимости (не менее 3 предметов имущества первой необходимости) в состояние, непригодное для дальнейшего использования;

2) полная утрата имущества первой необходимости - приведение в результате воздействия поражающих факторов источника чрезвычайной ситуации всего находящегося в жилом помещении, попавшем в зону чрезвычайной ситуации, имущества первой необходимости в состояние, непригодное для дальнейшего использования.

В целях настоящего Порядка под имуществом первой необходимости понимается минимальный набор непродовольственных товаров общесемейного пользования, необходимых для сохранения здоровья человека и обеспечения его жизнедеятельности, включающий в себя:

- предметы для хранения и приготовления пищи - холодильник, газовая плита (электроплита) и шкаф для посуды;
- предметы мебели для приема пищи - стол и стул (табуретка);
- предметы мебели для сна - кровать (диван);
- предметы средств информирования граждан - телевизор (радио);
- предметы средств водоснабжения и отопления (в случае отсутствия централизованного водоснабжения и отопления) - насос для подачи воды, водонагреватель и отопительный котел (переносная печь).

6. Администрация муниципального образования городской округ город-курорт Геленджик Краснодарского края формирует списки:

1) граждан, нуждающихся в получении единовременной материальной помощи в результате чрезвычайной ситуации муниципального характера, введенной на территории муниципального образования городской округ город-курорт Геленджик Краснодарского края 6 апреля 2026 года, по форме согласно приложению 1 к настоящему Порядку;

2) граждан, нуждающихся в получении финансовой помощи в связи с частичной утратой ими имущества первой необходимости в результате чрезвычайной ситуации муниципального характера, введенной на территории муниципального образования городской округ город-курорт Геленджик Краснодарского края 6 апреля 2026 года, по форме согласно приложению 2 к

настоящему Порядку;

3) граждан, нуждающихся в получении финансовой помощи в связи с полной утратой ими имущества первой необходимости в результате чрезвычайной ситуации муниципального характера, введенной на территории муниципального образования городской округ город-курорт Геленджик Краснодарского края от 6 апреля 2026 года, по форме согласно приложению 3 к настоящему Порядку.

Списки граждан, нуждающихся в получении единовременной материальной помощи, формируются на основании заявлений граждан и заключений об установлении факта проживания в жилом помещении, находящемся в зоне чрезвычайной ситуации, и факта нарушения условий жизнедеятельности заявителя в результате чрезвычайной ситуации (далее - списки граждан, заключение об установлении фактов проживания и нарушения условий жизнедеятельности).

Списки граждан, нуждающихся в получении финансовой помощи в связи с утратой ими имущества первой необходимости, формируются на основании заявлений граждан и заключений об установлении факта проживания в жилом помещении, находящемся в зоне чрезвычайной ситуации, и факта утраты заявителем имущества первой необходимости в результате чрезвычайной ситуации (далее - списки граждан, заключение об установлении фактов проживания и утраты имущества).

7. Заключение об установлении фактов проживания и нарушения условий жизнедеятельности составляется комиссией по установлению фактов проживания граждан Российской Федерации, иностранных граждан и лиц без гражданства в жилых помещениях, находящихся в зоне чрезвычайной ситуации федерального, межрегионального, регионального, межмуниципального и муниципального характера, нарушения условий их жизнедеятельности и утраты ими имущества первой необходимости в результате чрезвычайной ситуации, произошедшей на территории муниципального образования городской округ город-курорт Геленджик Краснодарского края (далее — комиссия), по форме, указанной в приложении 4 к настоящему Порядку, заключение об установлении фактов проживания и утраты имущества первой необходимости составляется по форме, указанной в приложении 5 к настоящему Порядку.

Заключение об установлении фактов проживания и нарушения условий жизнедеятельности и заключение об установлении фактов проживания и утраты имущества (далее - Заключение) может быть подготовлено комиссией на одного или нескольких граждан, проживающих в одном жилом помещении, находящемся в зоне чрезвычайной ситуации.

Заключения должны быть заполнены разборчивым почерком. Запрещены исправления в виде подчисток: замазывания, стирания и т.п.

Заключения подписываются всеми членами комиссии. Граждане ознакамливаются с Заключением.

Заключения утверждаются главой муниципального образования городской округ город-курорт Геленджик Краснодарского края с

расшифровкой подписи, проставлением даты и заверяются соответствующей печатью.

8. Заключение составляется комиссией. Состав комиссии (не менее 3 человек) и Порядок работы комиссии определяются постановлением администрации муниципального образования город-курорт Геленджик от 1 декабря 2025 года №2551 «О комиссии по установлению фактов проживания граждан Российской Федерации, иностранных граждан и лиц без гражданства в жилых помещениях, находящихся в зоне чрезвычайной ситуации федерального, межрегионального, регионального, межмуниципального и муниципального характера, нарушения условий их жизнедеятельности и утраты ими имущества первой необходимости в результате чрезвычайной ситуации, произошедшей на территории муниципального образования городской округ город-курорт Геленджик Краснодарского края».

9. Факт проживания граждан от 14 лет и старше в жилых помещениях, находящихся в зоне чрезвычайной ситуации, устанавливается решением комиссии на основании не менее двух следующих критериев:

1) гражданин зарегистрирован по месту жительства в жилом помещении, которое попало в зону чрезвычайной ситуации, при введении режима чрезвычайной ситуации постановлением №522;

2) гражданин зарегистрирован по месту пребывания в жилом помещении, которое попало в зону чрезвычайной ситуации, при введении режима чрезвычайной ситуации постановлением №522;

3) имеется договор аренды жилого помещения, которое попало в зону чрезвычайной ситуации, заключенный до ведения режима чрезвычайной ситуации постановлением №522;

4) имеется договор социального найма жилого помещения, которое попало в зону чрезвычайной ситуации, заключенный до ведения режима чрезвычайной ситуации постановлением №522;

5) имеются справки с места работы или учебы, справки медицинских организаций, подтверждающие проживание гражданина в зоне чрезвычайной ситуации до ведения режима чрезвычайной ситуации постановлением №522;

6) имеются документы, подтверждающие оказание медицинских, образовательных, социальных услуг и услуг почтовой связи;

7) имеются справки участкового уполномоченного полиции, обслуживающего территорию проживания заявителя, о фактическом проживании заявителя в жилом помещении в момент чрезвычайной ситуации;

8) имеется справка, выданная председателем территориального общественного самоуправления;

9) иные сведения, которые могут быть предоставлены гражданином в инициативном порядке, получение которых не потребует от заявителя обращения за получением государственных (муниципальных) услуг, услуг организаций.

Факт проживания детей в возрасте до 14 лет в жилых помещениях, находящихся в зоне чрезвычайной ситуации, устанавливается решением комиссии, если установлен факт проживания в жилом помещении,

находящемся в зоне чрезвычайной ситуации, хотя бы одного из родителей (усыновителей, опекунов), с которым проживает ребенок.

В случае невозможности установления факта проживания граждан в жилых помещениях, находящихся в зоне чрезвычайной ситуации, на момент составления Заключений, председатель комиссии в течение 5 рабочих дней со дня составления Заключений запрашивает необходимые документы и иные сведения от федеральных и региональных органов исполнительной власти, органов местного самоуправления и их структурных подразделений, должностных лиц, организаций и учреждений с целью получения сведений о проживании граждан в жилых помещениях, находящихся в зоне чрезвычайной ситуации. По результатам полученной информации комиссия принимает решение об установлении или неустановлении факта проживания заявителя в жилом помещении, попавшем в зону чрезвычайной ситуации.

10. Для включения в списки граждан, указанные в пункте 6 настоящего Порядка, граждане, не позднее 90 календарных дней со дня введения режима «Чрезвычайная ситуация», подают на имя главы муниципального образования городской округ город-курорт Геленджик Краснодарского края заявление об оказании единовременной материальной помощи и (или) финансовой помощи в связи с утратой ими имущества первой необходимости в результате чрезвычайной ситуации (далее - заявления), формы заявлений приведены в приложениях 6, 7 к настоящему Порядку, в случае подачи заявления представителем или законным представителем, формы заявлений приведены в приложениях 8, 9 к настоящему Порядку.

11. К заявлениям гражданами прилагаются копии следующих документов:

паспорт или иной документ, удостоверяющий личность заявителя;

паспорт или иной документ, удостоверяющий личность представителя заявителя, а также документы, подтверждающие его полномочия (в случае подачи заявления представителем заявителя);

документ (документы) о рождении ребенка (детей), выданный (выданные) компетентным органом иностранного государства, и его (их) нотариально удостоверенный перевод на русский язык при регистрации акта о рождении ребенка за пределами Российской Федерации.

После снятия копии с представленного оригинала документа оригинал возвращается заявителю.

Граждане вправе самостоятельно представить соответствующие копии документов, заверенные в установленном законодательством Российской Федерации порядке.

Заявление подается на каждого гражданина, претендующего на получение единовременной материальной помощи и (или) финансовой помощи в связи с утратой имущества первой необходимости, при этом в отношении несовершеннолетнего(их) или недееспособного(ых) лиц(а) подается его законным представителем или опекуном (попечителем).

12. Управление гражданской обороны и чрезвычайных ситуаций администрации муниципального образования городской округ город-курорт

Геленджик Краснодарского края сверяет сведения, указанные в заявлении, с данными паспорта или иного документа, удостоверяющего личность гражданина в соответствии с законодательством Российской Федерации, подающего заявление.

При соответствии сведений и условий, указанных в пунктах 3, 4 настоящего Порядка, управление гражданской обороны и чрезвычайных ситуаций администрации муниципального образования городской округ город-курорт Геленджик Краснодарского края принимает решение о включении заявителя в списки граждан, указанные в пункте 6 настоящего Порядка, и не позднее 30 календарных дней со дня получения заявления формирует списки граждан по формам согласно приложениям 1-3 к настоящему Порядку либо принимает решение об отказе во включении в списки, указанные в пункте 6 настоящего Порядка.

13. Основанием для отказа во включении в списки граждан, указанные в пункте 6 настоящего Порядка, является:

- несоблюдение условий, указанных в пунктах 3,4 настоящего Порядка;
- отсутствие одного или нескольких документов (сведений), предусмотренных пунктом 11 настоящего Порядка;

- заявления поданы с нарушением срока, предусмотренного пунктом 10 настоящего Порядка;

- недоверенность предоставленных документов или содержащихся в заявлении и (или) документах сведений;

- назначение гражданину единовременной материальной помощи и (или) финансовой помощи в связи с утратой имущества первой необходимости по аналогичному основанию.

В случае принятия решения об отказе во включении в списки граждан, уведомление о принятом решении направляется гражданам с указанием причин отказа в течение 10 рабочих дней со дня принятия данного решения.

Отказ во включении в списки граждан не препятствует повторному обращению граждан с заявлением в установленном порядке.

В случае несогласия с принятым решением граждане вправе обжаловать его в установленном законодательством Российской Федерации порядке.

14. Сформированные списки граждан согласовываются с начальником правового управления администрации муниципального образования городской округ город-курорт Геленджик Краснодарского края, начальником финансового управления администрации муниципального образования городской округ город-курорт Геленджик Краснодарского края, заместителем главы муниципального образования городской округ город-курорт Геленджик Краснодарского края, курирующим вопросы гражданской обороны и чрезвычайных ситуаций.

Согласованные списки утверждаются главой муниципального образования городской округ город-курорт Геленджик Краснодарского края с расшифровкой подписи, указанием даты и заверяется печатью.

15. Предоставление пострадавшим гражданам единовременной материальной и (или) финансовой помощи осуществляется в срок не позднее

30 рабочих дней с даты получения бюджетных ассигнований, предусмотренных в бюджете муниципального образования городской округ город-курорт Геленджик Краснодарского края на соответствующий финансовый год на цели, указанные в пункте 2 настоящего Порядка.

16. Настоящий Порядок применяется к правоотношениям, связанным с осуществлением выплат постоянно проживающим на территории Российской Федерации иностранным гражданам (на основе принципа взаимности в соответствии с международными договорами Российской Федерации) и лицам без гражданства при соблюдении условий, предусмотренных пунктом 3, 4 настоящего Порядка.

17. Ответственным за формирование дел в бумажном и в электронном виде на каждое жилое помещение, которое попало в зону чрезвычайной ситуации, в котором проживает заявитель, в отношении которого рассматривается вопрос о включении в списки граждан, указанных в настоящем Порядке (далее - учетное дело), является управление гражданской обороны и чрезвычайных ситуаций администрации муниципального образования городской округ город-курорт Геленджик Краснодарского края.

18. В учетном деле хранятся заявление о включении в списки граждан, указанных в настоящем Порядке и обосновывающие документы, необходимые для включения в списки граждан, указанных в настоящем Порядке, в соответствии с действующим законодательством.

Д.С. Светличный, исполняющий обязанности начальника  
управления гражданской обороны и чрезвычайных ситуаций  
администрации муниципального образования городской округ  
город-курорт Геленджик Краснодарского края

## Приложение 1

к Порядку оказания  
единовременной материальной  
помощи и финансовой помощи, в  
связи с утратой имущества первой  
необходимости гражданам,  
пострадавшим в результате  
чрезвычайной ситуации  
муниципального характера,  
введённой на территории  
муниципального образования  
городской округ город-курорт  
Геленджик Краснодарского края  
6 апреля 2026 года

УТВЕРЖДАЮ  
Глава муниципального образования  
городской округ город-курорт  
Геленджик Краснодарского края  
\_\_\_\_\_ Богодистов А.А.  
(подпись)  
«\_\_\_\_\_» \_\_\_\_\_ 20\_\_ г.  
М.П.

СПИСОК  
граждан, нуждающихся в получении единовременной материальной  
помощи в результате \_\_\_\_\_  
(наименование чрезвычайной ситуации)

| №<br>п/п                                | Фамилия, имя,<br>отчество (при<br>наличии)<br>гражданина | Дата<br>рождения | Адрес<br>прожи-<br>вания | Документ,<br>удостоверяющий<br>личность |                  |                         | Размер<br>единовре-<br>менной<br>материальной<br>помощи<br>(тыс. рублей) |
|-----------------------------------------|----------------------------------------------------------|------------------|--------------------------|-----------------------------------------|------------------|-------------------------|--------------------------------------------------------------------------|
|                                         |                                                          |                  |                          | вид<br>доку-<br>мента                   | серия и<br>номер | кем<br>выдан и<br>когда |                                                                          |
|                                         |                                                          |                  |                          |                                         |                  |                         |                                                                          |
| Итого необходимо бюджетных ассигнований |                                                          |                  |                          |                                         |                  |                         |                                                                          |

Начальник управления гражданской  
обороны и чрезвычайных ситуаций  
администрации муниципального  
образования городской округ  
город-курорт Геленджик  
Краснодарского края  
МП

\_\_\_\_\_ В.А. Овчаров

Согласовано:

Начальник правового управления  
администрации муниципального  
образования городской округ  
город-курорт Геленджик  
Краснодарского края

\_\_\_\_\_ Д.Г. Кулиничев

Начальник финансового управления  
администрации муниципального  
образования городской округ  
город-курорт Геленджик  
Краснодарского края

\_\_\_\_\_ Е.К. Параскева

Заместитель главы муниципального  
образования городской округ

Д.С. Светличный, исполняющий обязанности начальника  
управления гражданской обороны и чрезвычайных ситуаций  
администрации муниципального образования городской округ  
город-курорт Геленджик Краснодарского края

Приложение 2

к Порядку оказания  
единовременной материальной  
помощи и финансовой помощи, в  
связи с утратой имущества первой  
необходимости гражданам,  
пострадавшим в результате  
чрезвычайной ситуации  
муниципального характера,  
введённой на территории  
муниципального образования  
городской округ город-курорт  
Геленджик Краснодарского края  
6 апреля 2026 года

УТВЕРЖДАЮ

Глава муниципального образования  
городской округ город-курорт  
Геленджик Краснодарского края  
Богодистов А.А.

(подпись)

« \_\_\_\_ » \_\_\_\_\_ 20\_\_ г.

М.П.

СПИСОК

граждан, нуждающихся в получении финансовой помощи в связи  
с частичной утратой ими имущества первой необходимости  
в результате \_\_\_\_\_

(наименование чрезвычайной ситуации)

| № | Фамилия, имя,<br>отчество (при | Дата | Адрес<br>прожи- | Документ,<br>удостоверяющий<br>личность | Размер<br>финансовой |
|---|--------------------------------|------|-----------------|-----------------------------------------|----------------------|
|---|--------------------------------|------|-----------------|-----------------------------------------|----------------------|

| п/п                                     | наличии)<br>гражданина | рождения | вания | вид<br>доку-<br>мента | серия и<br>номер | кем<br>выдан и<br>когда | помощи<br>(тыс. рублей) |
|-----------------------------------------|------------------------|----------|-------|-----------------------|------------------|-------------------------|-------------------------|
|                                         |                        |          |       |                       |                  |                         |                         |
| Итого необходимо бюджетных ассигнований |                        |          |       |                       |                  |                         |                         |

Начальник управления гражданской  
обороны и чрезвычайных ситуаций  
администрации муниципального  
образования городской округ  
город-курорт Геленджик  
Краснодарского края  
МП

\_\_\_\_\_ В.А. Овчаров

Согласовано:

Начальник правового управления  
администрации муниципального  
образования городской округ  
город-курорт Геленджик  
Краснодарского края

\_\_\_\_\_ Д.Г. Кулиничев

Начальник финансового управления  
администрации муниципального  
образования городской округ  
город-курорт Геленджик  
Краснодарского края

\_\_\_\_\_ Е.К. Параскева

Заместитель главы муниципального  
образования городской округ  
город-курорт Геленджик  
Краснодарского края

\_\_\_\_\_ С.В. Козлов

Д.С. Светличный, исполняющий обязанности начальника  
управления гражданской обороны и чрезвычайных ситуаций  
администрации муниципального образования городской округ  
город-курорт Геленджик Краснодарского края

Приложение 3  
к Порядку оказания  
единовременной материальной  
помощи и финансовой помощи, в  
связи с утратой имущества первой  
необходимости гражданам,

пострадавшим в результате  
чрезвычайной ситуации  
муниципального характера,  
введённой на территории  
муниципального образования  
городской округ город-курорт  
Геленджик Краснодарского края  
6 апреля 2026 года

УТВЕРЖДАЮ

Глава муниципального образования  
городской округ город-курорт  
Геленджик Краснодарского края  
\_\_\_\_\_ Богодистов А.А.

(подпись)

«\_\_\_\_\_» \_\_\_\_\_ 20\_\_ г.  
М.П.

СПИСОК

граждан, нуждающихся в получении финансовой помощи в связи  
с полной утратой ими имущества первой необходимости  
в результате \_\_\_\_\_

(наименование чрезвычайной ситуации)

| №<br>п/п                                | Фамилия, имя,<br>отчество (при<br>наличии)<br>гражданина | Дата<br>рождения | Адрес<br>прожи-<br>вания | Документ,<br>удостоверяющий<br>личность |                  |                         | Размер<br>финансовой<br>помощи<br>(тыс. рублей) |
|-----------------------------------------|----------------------------------------------------------|------------------|--------------------------|-----------------------------------------|------------------|-------------------------|-------------------------------------------------|
|                                         |                                                          |                  |                          | вид<br>доку-<br>мента                   | серия и<br>номер | кем<br>выдан и<br>когда |                                                 |
|                                         |                                                          |                  |                          |                                         |                  |                         |                                                 |
| Итого необходимо бюджетных ассигнований |                                                          |                  |                          |                                         |                  |                         |                                                 |

Начальник управления гражданской  
обороны и чрезвычайных ситуаций  
администрации муниципального  
образования городской округ  
город-курорт Геленджик  
Краснодарского края  
МП

\_\_\_\_\_ В.А. Овчаров

Согласовано:

Начальник правового управления  
администрации муниципального  
образования городской округ  
город-курорт Геленджик  
Краснодарского края

\_\_\_\_\_ Д.Г. Кулиничев

Начальник финансового управления  
администрации муниципального  
образования городской округ  
город-курорт Геленджик  
Краснодарского края

\_\_\_\_\_ Е.К. Параскева

Заместитель главы муниципального  
образования городской округ  
город-курорт Геленджик  
Краснодарского края

\_\_\_\_\_ С.В. Козлов

Д.С. Светличный, исполняющий обязанности начальника  
управления гражданской обороны и чрезвычайных ситуаций  
администрации муниципального образования городской округ  
город-курорт Геленджик Краснодарского края

Приложение 4  
к Порядку оказания  
единовременной материальной  
помощи и финансовой помощи, в  
связи с утратой имущества первой  
необходимости гражданам,  
пострадавшим в результате  
чрезвычайной ситуации  
муниципального характера,  
введённой на территории  
муниципального образования  
городской округ город-курорт  
Геленджик Краснодарского края  
6 апреля 2026 года

УТВЕРЖДАЮ  
Глава муниципального образования  
городской округ город-курорт  
Геленджик Краснодарского края  
\_\_\_\_\_ Богодистов А.А.  
(подпись)

«\_\_\_\_\_» \_\_\_\_\_ 20\_\_ г.

М.П.

ЗАКЛЮЧЕНИЕ  
об установлении факта проживания в жилом помещении,

находящемся в зоне чрезвычайной ситуации, и факта нарушения  
условий жизнедеятельности заявителя в результате  
чрезвычайной ситуации

(реквизиты нормативного правового акта об отнесении сложившейся  
ситуации к чрезвычайной)

Комиссия, действующая на основании \_\_\_\_\_, в составе:

Председатель комиссии: \_\_\_\_\_

Члены комиссии: \_\_\_\_\_

провела \_\_\_\_\_ обследование условий жизнедеятельности заявителя:

(дата)

Ф.И.О. заявителя(ей): \_\_\_\_\_

несовершеннолетних детей (недееспособных): \_\_\_\_\_

Адрес места жительства: \_\_\_\_\_

Факт проживания в жилом помещении \_\_\_\_\_

(Ф.И.О. заявителя)

установлен/не установлен на основании \_\_\_\_\_

(нужное подчеркнуть)

(указать, если факт проживания установлен)

Дата начала нарушения условий жизнедеятельности: \_\_\_\_\_

(дата)

Характер нарушения условий жизнедеятельности:

| Критерии нарушения<br>условий<br>жизнедеятельности          | Показатели критериев<br>нарушения условий<br>жизнедеятельности | Состояние                                                                    |
|-------------------------------------------------------------|----------------------------------------------------------------|------------------------------------------------------------------------------|
| 1                                                           | 2                                                              | 3                                                                            |
| Невозможность<br>проживания заявителя в<br>жилом помещении: | 1) здание (жилое помещение):                                   |                                                                              |
|                                                             | фундамент                                                      | поврежден (частично разрушен)/<br>не поврежден (частично не<br>разрушен)     |
|                                                             | стены                                                          | повреждены (частично<br>разрушены)/ не повреждены<br>(частично не разрушены) |
|                                                             | перегородки                                                    | повреждены (частично<br>разрушены)/ не повреждены<br>(частично не разрушены) |

|  |                   |                                                                        |
|--|-------------------|------------------------------------------------------------------------|
|  | перекрытия        | повреждены (частично разрушены)/ не повреждены (частично не разрушены) |
|  | полы              | повреждены (частично разрушены)/ не повреждены (частично не разрушены) |
|  | крыша             | повреждена (частично разрушена)/ не повреждена (частично не разрушена) |
|  | окна и двери      | повреждены (частично разрушены)/ не повреждены (частично не разрушены) |
|  | отделочные работы | повреждены (частично разрушены)/ не повреждены (частично не разрушены) |
|  | печное отопление  | повреждено (частично разрушено)/ не повреждено (частично не разрушено) |
|  | электроосвещение  | повреждено (частично разрушено)/ не повреждено (частично не разрушено) |

| 1   | 2                                                                                           | 3                                                                      |
|---|---------------------------------------------------------------------------------------------|------------------------------------------------------------------------|
| Невозможность проживания заявителя в жилом помещении:   | прочие                                                                                      | повреждены (частично разрушены)/ не повреждены (частично не разрушены) |
|   | 2) теплоснабжение здания (жилого помещения)                                                 | нарушено/не нарушено                                                   |
|   | 3) водоснабжение здания (жилого помещения)                                                  | нарушено/не нарушено                                                   |
|   | 4) электроснабжение здания (жилого помещения)                                               | нарушено/не нарушено                                                   |
|   | 5) возможность использования лифта                                                          | возможно/невозможно                                                    |
| Невозможность осуществления транспортного сообщения между территорией проживания заявителя и иными территориями, где условия жизнедеятельности не были нарушены: | 1) наличие и состав общественного транспорта в районе проживания заявителя                  | доступно/недоступно                                                    |
|   | 2) функционирование общественного транспорта от ближайшего к заявителю остановочного пункта | возможно/невозможно                                                    |
| Нарушение санитарно-эпидемиологического благополучия заявителя                                                                                                   |                                                                                             | нарушено/не нарушено                                                   |

Факт нарушения условий жизнедеятельности при чрезвычайной ситуации устанавливается по состоянию хотя бы одного из показателей указанных критериев, характеризующему невозможность проживания заявителя в жилом помещении.

Факт нарушения условий жизнедеятельности \_\_\_\_\_  
(Ф.И.О. заявителя(лей))

в результате чрезвычайной ситуации установлен\*/не установлен.  
(нужное подчеркнуть)

*\*считается установленным только при условии подтверждении факта проживания в жилом помещении при введении режима чрезвычайной ситуации*

Председатель комиссии:

\_\_\_\_\_  
(должность, подпись, фамилия, инициалы)

Члены комиссии:

\_\_\_\_\_  
(должность, подпись, фамилия, инициалы)

\_\_\_\_\_  
(должность, подпись, фамилия, инициалы)

\_\_\_\_\_  
(должность, подпись, фамилия, инициалы)

\_\_\_\_\_  
(должность, подпись, фамилия, инициалы)

\_\_\_\_\_  
(должность, подпись, фамилия, инициалы)

С заключением комиссии ознакомлен:

заявитель \_\_\_\_\_  
(подпись, фамилия, инициалы)

заявитель \_\_\_\_\_  
(подпись, фамилия, инициалы)

заявитель \_\_\_\_\_  
(подпись, фамилия, инициалы)

Д.С. Светличный, исполняющий обязанности начальника  
управления гражданской обороны и чрезвычайных ситуаций  
администрации муниципального образования городской округ  
город-курорт Геленджик Краснодарского края

Приложение 5  
к Порядку оказания  
единовременной материальной  
помощи и финансовой помощи, в  
связи с утратой имущества первой  
необходимости гражданам,  
пострадавшим в результате  
чрезвычайной ситуации

муниципального характера,  
введённой на территории  
муниципального образования  
городской округ город-курорт  
Геленджик Краснодарского края  
6 апреля 2026 года

УТВЕРЖДАЮ

Глава муниципального образования  
городской округ город-курорт  
Геленджик Краснодарского края  
\_\_\_\_\_ Богодистов А.А.

(подпись)

«\_\_\_\_\_» \_\_\_\_\_ 20\_\_ г.

М.П.

ЗАКЛЮЧЕНИЕ

об установлении факта проживания в жилом помещении,  
находящемся в зоне чрезвычайной ситуации, и факта утраты  
заявителем имущества первой необходимости  
в результате чрезвычайной ситуации

\_\_\_\_\_  
(реквизиты нормативного правового акта об отнесении сложившейся  
ситуации к чрезвычайной)

Комиссия, действующая на основании \_\_\_\_\_, в составе:

Председатель комиссии: \_\_\_\_\_

Члены комиссии: \_\_\_\_\_

провела \_\_\_\_\_ обследование условий жизнедеятельности заявителя:  
(дата)

Адрес места жительства: \_\_\_\_\_

Ф.И.О. заявителя(ей): \_\_\_\_\_

несовершеннолетних детей (недееспособных): \_\_\_\_\_

Факт проживания в жилом помещении \_\_\_\_\_  
(Ф.И.О. заявителя)

установлен/не установлен на основании \_\_\_\_\_  
(нужное подчеркнуть) (указать, если факт проживания установлен)

Факт проживания в жилом помещении \_\_\_\_\_  
(Ф.И.О. заявителя)

установлен/не установлен на основании \_\_\_\_\_  
(нужное подчеркнуть) (указать, если факт проживания установлен)

Факт проживания в жилом помещении \_\_\_\_\_  
(Ф.И.О. заявителя)

установлен/не установлен на основании \_\_\_\_\_  
(нужное подчеркнуть) (указать, если факт проживания установлен)

Список утраченного имущества первой необходимости

| Список имущества первой необходимости                                                                                           | Утрачено<br>(ДА или НЕТ) | Примечание |
|---|--------------------------|------------|
| Предметы для хранения и приготовления пищи:                                                                                     |                          |            |
| холодильник   |                          |            |
| газовая плита (электроплита)   |                          |            |
| шкаф для посуды   |                          |            |
| Предметы мебели для приема пищи:                                                                                                |                          |            |
| стол   |                          |            |
| стул (табуретка)   |                          |            |
| Предметы мебели для сна:   |                          |            |
| кровать (диван)   |                          |            |
| Предметы средств информирования граждан:                                                                                        |                          |            |
| телевизор(радио)   |                          |            |
| Предметы средств водоснабжения и отопления<br>(заполняется в случае отсутствия централизованного<br>водоснабжения и отопления): |                          |            |
| насос для подачи воды   |                          |            |
| водонагреватель   |                          |            |
| котел отопительный (переносная печь)                                                                                            |                          |            |

Факт утраты имущества первой необходимости \_\_\_\_\_  
(Ф.И.О. заявителя(лей))

в результате чрезвычайной ситуации установлен\*/не установлен.  
(нужное подчеркнуть)

*\*считается установленным только при условии подтверждении факта проживания в  
жилом помещении при введении режима чрезвычайной ситуации*

Председатель комиссии:

\_\_\_\_\_  
(должность, подпись, фамилия, инициалы)

Члены комиссии:

\_\_\_\_\_  
(должность, подпись, фамилия, инициалы)

\_\_\_\_\_  
(должность, подпись, фамилия, инициалы)

\_\_\_\_\_  
(должность, подпись, фамилия, инициалы)

С заключением комиссии ознакомлен:

заявитель \_\_\_\_\_  
(подпись, фамилия, инициалы)

заявитель \_\_\_\_\_  
(подпись, фамилия, инициалы)

заявитель \_\_\_\_\_  
(подпись, фамилия, инициалы)

Д.С. Светличный, исполняющий обязанности начальника  
управления гражданской обороны и чрезвычайных ситуаций  
администрации муниципального образования городской округ  
город-курорт Геленджик Краснодарского края

Приложение 6  
к Порядку оказания  
единовременной материальной  
помощи и финансовой помощи, в  
связи с утратой имущества первой  
необходимости гражданам,  
пострадавшим в результате  
чрезвычайной ситуации  
муниципального характера,  
введённой на территории  
муниципального образования  
городской округ город-курорт  
Геленджик Краснодарского края  
6 апреля 2026 года

Главе муниципального образования  
городской округ город-курорт  
Геленджик Краснодарского края  
Богодистову А.А.

#### ЗАЯВЛЕНИЕ

Прошу назначить мне, \_\_\_\_\_,  
(фамилия, имя, отчество (при наличии), дата рождения, данные документа, удостоверяющего  
личность, адрес места жительства)  
выплату единовременной материальной помощи в связи с нарушением условий  
жизнедеятельности в результате чрезвычайной ситуации:  
\_\_\_\_\_  
(причина нарушения условий жизнедеятельности)  
\_\_\_\_\_  
(дата нарушения условия жизнедеятельности)  
\_\_\_\_\_  
(указывается способ выплаты: через кредитные организации или  
через организации почтовой связи)

Контактные данные заявителя:  
Телефон: \_\_\_\_\_

Банковские реквизиты для выплаты:

Лицевой счет: \_\_\_\_\_  
Расчетный счет: \_\_\_\_\_  
Наименование банка: \_\_\_\_\_  
БИК \_\_\_\_\_  
ИНН \_\_\_\_\_  
КПП \_\_\_\_\_  
Номер банковской карты \_\_\_\_\_

« \_ » \_\_\_\_\_ 20\_\_ г. \_\_\_\_\_  
(дата) (подпись) (фамилия, инициалы)

В соответствии с Федеральным законом от 27 июля 2006 года № 152-ФЗ «О персональных данных» даю согласие на обработку (сбор, систематизацию, накопление, хранение, уточнение, использование, распространение (в том числе передачу), обезличивание, блокирование, уничтожение) сведений, указанных в настоящем заявлении и прилагаемых документах.

Мне разъяснено, что данное согласие может быть отозвано мною.

« \_ » \_\_\_\_\_ 20\_\_ г. \_\_\_\_\_  
(дата) (подпись) (фамилия, инициалы)

Д.С. Светличный, исполняющий обязанности начальника  
управления гражданской обороны и чрезвычайных ситуаций  
администрации муниципального образования городской округ  
город-курорт Геленджик Краснодарского края

Приложение 7  
к Порядку оказания  
единовременной материальной  
помощи и финансовой помощи, в  
связи с утратой имущества первой  
необходимости гражданам,  
пострадавшим в результате  
чрезвычайной ситуации  
муниципального характера,  
введённой на территории  
муниципального образования  
городской округ город-курорт  
Геленджик Краснодарского края  
6 апреля 2026 года

Главе муниципального образования  
городской округ город-курорт  
Геленджик Краснодарского края  
Богодистову А.А.

## ЗАЯВЛЕНИЕ

Прошу назначить мне, \_\_\_\_\_

\_\_\_\_\_  
(фамилия, имя, отчество (при наличии), дата рождения, данные документа,  
удостоверяющего личность, адрес места жительства)  
выплату финансовой помощи в связи с утратой имущества первой необходимости:

\_\_\_\_\_  
(причина утраты)

\_\_\_\_\_  
(дата утраты)

\_\_\_\_\_  
(указывается способ выплаты: через кредитные организации или  
через организации почтовой связи)

Контактные данные заявителя:

Телефон: \_\_\_\_\_

Банковские реквизиты для выплаты:

Лицевой счет: \_\_\_\_\_

Расчетный счет: \_\_\_\_\_

Наименование банка: \_\_\_\_\_

БИК \_\_\_\_\_

ИНН \_\_\_\_\_

КПП \_\_\_\_\_

Номер банковской карты \_\_\_\_\_

« \_ » \_\_\_\_\_ 20\_\_ г. \_\_\_\_\_  
(дата) (подпись) (фамилия, инициалы)

В соответствии с Федеральным законом от 27 июля 2006 года № 152-ФЗ «О персональных данных» даю согласие на обработку (сбор, систематизацию, накопление, хранение, уточнение, использование, распространение (в том числе передачу), обезличивание, блокирование, уничтожение) сведений, указанных в настоящем заявлении и прилагаемых документах.

Мне разъяснено, что данное согласие может быть отозвано мною.

« \_ » \_\_\_\_\_ 20\_\_ г. \_\_\_\_\_  
(дата) (подпись) (фамилия, инициалы)

Д.С. Светличный, исполняющий обязанности начальника  
управления гражданской обороны и чрезвычайных ситуаций  
администрации муниципального образования городской округ  
город-курорт Геленджик Краснодарского края

Приложение 8  
к Порядку оказания  
единовременной материальной  
помощи и финансовой помощи, в  
связи с утратой имущества первой  
необходимости гражданам,  
пострадавшим в результате  
чрезвычайной ситуации  
муниципального характера,  
введённой на территории  
муниципального образования  
городской округ город-курорт  
Геленджик Краснодарского края  
6 апреля 2026 года

Главе муниципального образования  
городской округ город-курорт  
Геленджик Краснодарского края  
Богодистову А.А.

#### ЗАЯВЛЕНИЕ

Прошу назначить мне, представителю и (или) законному представителю  
несовершеннолетнего или недееспособного лица, \_\_\_\_\_

\_\_\_\_\_  
(фамилия, имя, отчество (при наличии), дата рождения, данные документа,  
удостоверяющего личность, адрес места жительства, данные документа,  
подтверждающего полномочия представителя)  
выплату единовременной материальной помощи в связи с нарушением условий  
жизнедеятельности в результате чрезвычайной ситуации:

\_\_\_\_\_  
(причина нарушения условий жизнедеятельности)

\_\_\_\_\_,  
(дата нарушения условия жизнедеятельности)

на моих несовершеннолетних детей:

1. \_\_\_\_\_

\_\_\_\_\_  
(фамилия, имя, отчество (при наличии), дата рождения, данные паспорта (для лиц, достигших 14 лет),  
свидетельство о рождении (серия, номер, дата), дата и номер записи акта о рождении или реквизиты документа

о рождении, выданного компетентным органом иностранного государства)

2. \_\_\_\_\_

\_\_\_\_\_  
\_\_\_\_\_  
\_\_\_\_\_  
(фамилия, имя, отчество (при наличии), дата рождения, данные паспорта (для лиц, достигших 14 лет),  
свидетельство о рождении (серия, номер, дата), дата и номер записи акта о рождении или реквизиты документа  
о рождении, выданного компетентным органом иностранного государства)

3. \_\_\_\_\_

\_\_\_\_\_  
\_\_\_\_\_  
\_\_\_\_\_  
(фамилия, имя, отчество (при наличии), дата рождения, данные паспорта (для лиц, достигших 14 лет),  
свидетельство о рождении (серия, номер, дата), дата и номер записи акта о рождении или реквизиты документа  
о рождении, выданного компетентным органом иностранного государства)

иных лиц, представителем и (или) законным представителем которых я являюсь:

1. \_\_\_\_\_

(фамилия, имя, отчество (при наличии), дата рождения, данные документа,  
удостоверяющего личность)

2. \_\_\_\_\_

(фамилия, имя, отчество (при наличии), дата рождения, данные документа,  
удостоверяющего личность)

\_\_\_\_\_  
(указывается способ выплаты: через кредитные организации или  
через организации почтовой связи)

Контактные данные заявителя:

Телефон: \_\_\_\_\_

Банковские реквизиты для выплаты:

Лицевой счет: \_\_\_\_\_

Расчетный счет: \_\_\_\_\_

Наименование банка: \_\_\_\_\_

БИК \_\_\_\_\_

ИНН \_\_\_\_\_

КПП \_\_\_\_\_

Номер банковской карты \_\_\_\_\_

« \_ » \_\_\_\_\_ 20\_\_ г. \_\_\_\_\_

(дата)

(подпись)

(фамилия, инициалы)

В соответствии с Федеральным законом от 27 июля 2006 года № 152-ФЗ «О персональных данных» даю согласие на обработку (сбор, систематизацию, накопление, хранение, уточнение, использование, распространение (в том числе передачу), обезличивание, блокирование, уничтожение) сведений, указанных в настоящем заявлении и прилагаемых документах.

Мне разъяснено, что данное согласие может быть отозвано мною.

« \_ » \_\_\_\_\_ 20\_\_ г.  
(дата)

\_\_\_\_\_  
(подпись)

\_\_\_\_\_  
(фамилия, инициалы)

Д.С. Светличный, исполняющий обязанности начальника  
управления гражданской обороны и чрезвычайных ситуаций  
администрации муниципального образования городской округ  
город-курорт Геленджик Краснодарского края

Приложение 9  
к Порядку оказания  
единовременной материальной  
помощи и финансовой помощи, в  
связи с утратой имущества первой  
необходимости гражданам,  
пострадавшим в результате  
чрезвычайной ситуации  
муниципального характера,  
введённой на территории  
муниципального образования  
городской округ город-курорт  
Геленджик Краснодарского края  
6 апреля 2026 года

Главе муниципального образования  
городской округ город-курорт  
Геленджик Краснодарского края  
Богодистову А.А.

#### ЗАЯВЛЕНИЕ

Прошу назначить мне, представителю и (или) законному представителю  
несовершеннолетнего или недееспособного лица, \_\_\_\_\_

\_\_\_\_\_  
(фамилия, имя, отчество (при наличии), дата рождения, данные документа,  
удостоверяющего личность, адрес места жительства, данные документа,  
подтверждающего полномочия представителя)

выплату финансовой помощи в связи с утратой имущества первой необходимости:

\_\_\_\_\_  
(причина утраты)

\_\_\_\_\_,  
(дата утраты)

на моих несовершеннолетних детей:

1. \_\_\_\_\_

\_\_\_\_\_

\_\_\_\_\_  
(фамилия, имя, отчество (при наличии), дата рождения, данные паспорта (для лиц, достигших 14 лет),  
свидетельство о рождении (серия, номер, дата), дата и номер записи акта о рождении или реквизиты документа  
о рождении, выданного компетентным органом иностранного государства)

2. \_\_\_\_\_

\_\_\_\_\_

\_\_\_\_\_  
(фамилия, имя, отчество (при наличии), дата рождения, данные паспорта (для лиц, достигших 14 лет),  
свидетельство о рождении (серия, номер, дата), дата и номер записи акта о рождении или реквизиты документа  
о рождении, выданного компетентным органом иностранного государства)

3. \_\_\_\_\_

\_\_\_\_\_

\_\_\_\_\_  
(фамилия, имя, отчество (при наличии), дата рождения, данные паспорта (для лиц, достигших 14 лет),  
свидетельство о рождении (серия, номер, дата), дата и номер записи акта о рождении или реквизиты документа  
о рождении, выданного компетентным органом иностранного государства)

иных лиц, представителем и (или) законным представителем которых я являюсь:

1. \_\_\_\_\_

(фамилия, имя, отчество (при наличии), дата рождения, данные документа,  
удостоверяющего личность)

2.

(фамилия, имя, отчество (при наличии), дата рождения, данные документа,

удостоверяющего личность)

(указывается способ выплаты: через кредитные организации или  
через организации почтовой связи)

Контактные данные заявителя:

Телефон: \_\_\_\_\_

Банковские реквизиты для выплаты:

Лицевой счет: \_\_\_\_\_

Расчетный счет: \_\_\_\_\_

Наименование банка: \_\_\_\_\_

БИК \_\_\_\_\_

ИНН \_\_\_\_\_

КПП \_\_\_\_\_

Номер банковской карты \_\_\_\_\_

« \_ » \_\_\_\_\_ 20\_\_ г.  
(дата)

\_\_\_\_\_ (подпись)

\_\_\_\_\_ (фамилия, инициалы)

В соответствии с Федеральным законом от 27 июля 2006 года № 152-ФЗ «О персональных данных» даю согласие на обработку (сбор, систематизацию, накопление, хранение, уточнение, использование, распространение (в том числе передачу), обезличивание, блокирование, уничтожение) сведений, указанных в настоящем заявлении и прилагаемых документах.

Мне разъяснено, что данное согласие может быть отозвано мною.

« \_ » \_\_\_\_\_ 20\_\_ г.  
(дата)

\_\_\_\_\_ (подпись)

\_\_\_\_\_ (фамилия, инициалы)

Д.С. Светличный, исполняющий обязанности начальника  
управления гражданской обороны и чрезвычайных ситуаций  
администрации муниципального образования городской округ  
город-курорт Геленджик Краснодарского края

# Раздел II

## ОФИЦИАЛЬНАЯ ИНФОРМАЦИЯ

Уважаемые жители  
муниципального образования городской округ  
город-курорт Геленджик Краснодарского края!

|                                                                |
|----------------------------------------------------------------|
| <b>Сообщение о возможном установлении публичного сервитута</b> |
|----------------------------------------------------------------|

|   |   |                                                 |
|---|---|-------------------------------------------------|
| 1 | <b>Наименование уполномоченного органа, которым рассматривается ходатайство об установлении публичного сервитута</b>   |                                                 |
|   | Администрация муниципального образования город-курорт Геленджик   |                                                 |
| 2 | <b>Цель установления публичного сервитута</b>   |                                                 |
|   | эксплуатации объекта электросетевого хозяйства «Оборудование в КТП 1-179 (в КТП-400)», инв. № ГД0008970   |                                                 |
|   | <b>Адрес или иное описание местоположения земельных участков, в отношении которых испрашивается публичный сервитут</b>   |                                                 |
|   | 23:40:0503001   | Краснодарский край, г. Геленджик, с. Адербиевка |
| 4 | <b>Адрес, по которому заинтересованные лица могут ознакомиться с поступившим ходатайством об установлении публичного сервитута и прилагаемым к нему описанием местоположения границ публичного сервитута, подать заявления об учете прав на земельные участки, а также срок подачи указанных заявлений, время приема заинтересованных лиц для ознакомления с поступившим ходатайством об установлении публичного сервитута.</b> |                                                 |
|   | 1) г. Геленджик, ул. Революционная, 1 – информационный стенд, расположенный на первом этаже здания администрации муниципального   |                                                 |

|   |   |
|---|---|
|   | <p>образования город-курорт Геленджик:<br/> понеделник – четверг с 9:00 до 18:00 часов (перерыв с 13:00 до 14:00),<br/> пятница с 9:00 до 17:00 часов (перерыв с 13:00 до 14:00).<br/> 2) г. Геленджик, ул. Революционная, 1, холл управления архитектуры и<br/> градостроительства администрации муниципального образования<br/> город-курорт Геленджик:<br/> понеделник – четверг с 9:00 до 18:00 часов (перерыв с 13:00 до 14:00),<br/> пятница с 9:00 до 17:00 часов (перерыв с 13:00 до 14:00).<br/> Тел.: +7 (86141) 3-16-48, +7 (86141) 2-02-81.</p> |
|   | <p>Заявления об учете прав на земельные участки принимаются в течение<br/> 15 дней со дня официального опубликования настоящего сообщения.<br/> Правообладатели земельных участков, подавшие заявления по истечении<br/> указанного срока, несут риски невозможности обеспечения их прав в связи с<br/> отсутствием информации о таких лицах и их правах на земельные участки.</p>   |
| 5 | <p><b>Официальные сайты в информационно-телекоммуникационной сети<br/> «Интернет», на которых размещается сообщение о поступившем<br/> ходатайстве об установлении публичного сервитута</b></p> <p>Официальный сайт администрации муниципального образования город-<br/> курорт Геленджик в информационно-телекоммуникационной сети<br/> «Интернет» <a href="http://admgel.ru">admgel.ru</a> («Документы» -&gt; «Градостроительная деятельность» -<br/> &gt; «Публичные сервитуты»).</p>                                                                    |
| 6 | <p><b>Реквизиты решений об утверждении документа территориального<br/> планирования, документации по планировке территории, программ<br/> комплексного развития систем коммунальной инфраструктуры<br/> поселения, городского округа, а также информацию об инвестиционной<br/> программе субъекта естественных монополий, организации<br/> коммунального комплекса, указанных в ходатайстве об установлении<br/> публичного сервитута.</b></p> <p>-</p>   |
| 7 | <p><b>Сведения об официальных сайтах в информационно-<br/> телекоммуникационной сети «Интернет», на которых размещены<br/> утвержденные документы территориального планирования,<br/> документация по планировке территории, программа комплексного<br/> развития систем коммунальной инфраструктуры поселения,<br/> городского округа, инвестиционная программа субъекта естественных<br/> монополий, организации коммунального комплекса, которые указаны<br/> в ходатайстве об установлении публичного сервитута</b></p> <p>-</p>                        |


**Описание местоположения границ публичного сервитута**

Система координат МСК-23, зона - 1

Координаты поворотных точек границ публичного сервитута:

| Обозначение       | Координаты, м |            |
|-------------------|---------------|------------|
| характерных точек | X             | Y          |
| границ            |               |            |
| 1                 | 429416.72     | 1311068.40 |
| 2                 | 429422.40     | 1311071.92 |
| 3                 | 429417.97     | 1311079.02 |
| 4                 | 429412.31     | 1311075.48 |
| 1                 | 429416.72     | 1311068.40 |

# СХЕМА РАСПОЛОЖЕНИЯ ГРАНИЦ ПУБЛИЧНОГО СЕРВИТУТА

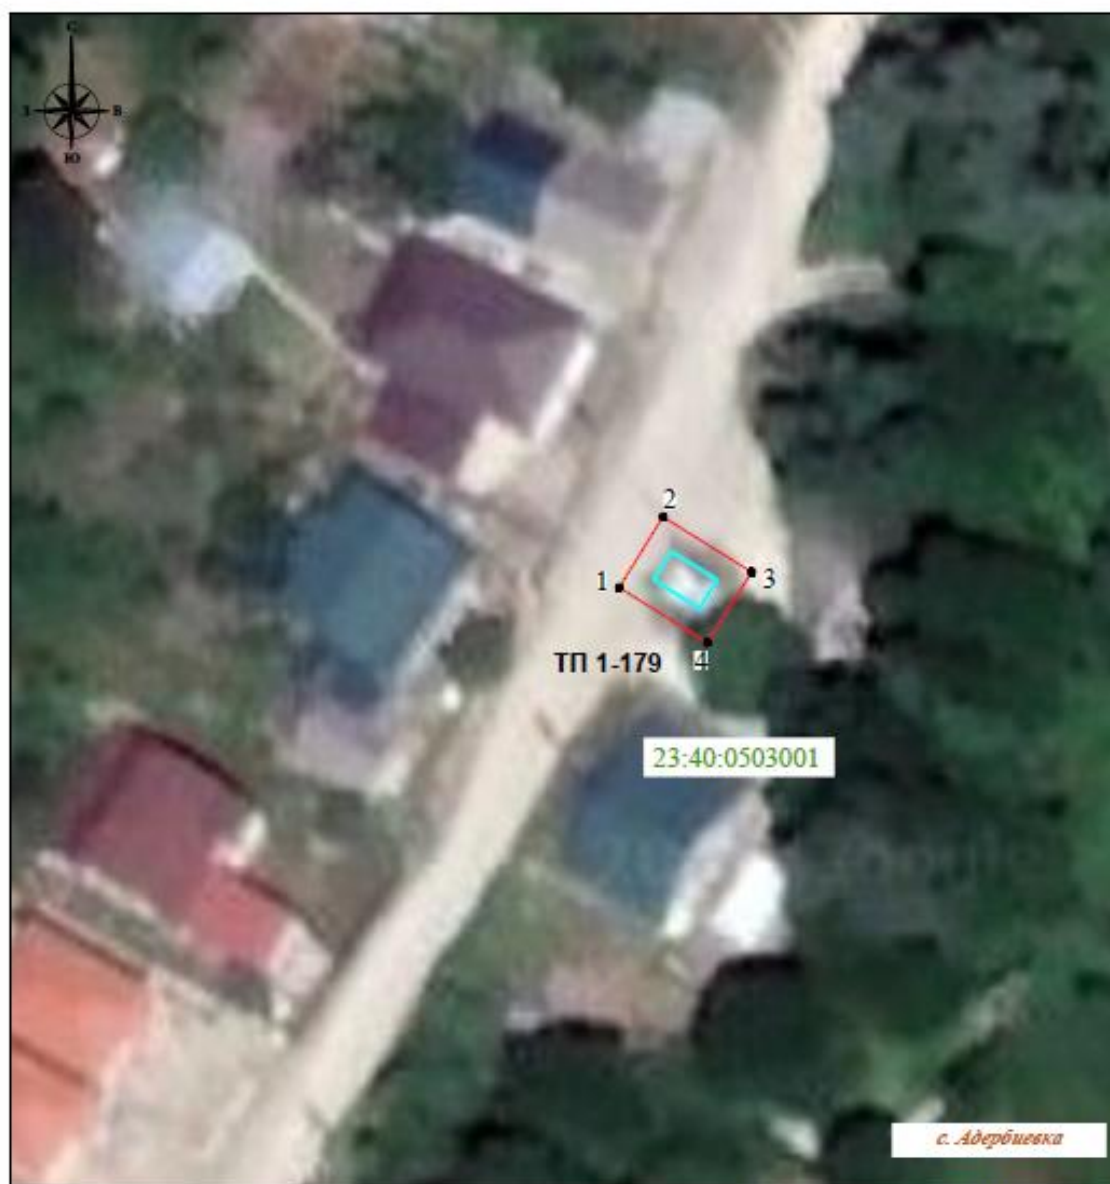

Условные обозначения :

Система координат: МСК-23, зона 1  
Масштаб 1:500

- |                                      |                                                                                    |
|--------------------------------------|------------------------------------------------------------------------------------|
| <span style="color: red;">—</span>   | - проектная граница публичного сервитута                                           |
| • 1                                  | - характерная точка границы публичного сервитута                                   |
| <span style="color: cyan;">—</span>  | - местоположение инженерного сооружения (трансформаторная подстанция)              |
| <span style="color: blue;">—</span>  | - границы земельных участков, сведения о которых содержатся в ЕГРН                 |
| <span style="color: green;">—</span> | - границы кадастровых кварталов, сведения о которых содержатся в ЕГРН              |
| 23:40:0503001:1                      | - кадастровый номер земельного участка, сведения о котором содержатся в ЕГРН       |
| 23:40:0503001                        | - номер кадастрового квартала, сведения о котором содержатся в ЕГРН                |
| с. Азербиевка                        | - граница и наименование установленных административно-территориальных образований |

|   |   |  |
|---|---|--|
| 9 | <b>Кадастровые номера земельных участков, в отношении которых испрашивается публичный сервитут</b> |  |
|   | 23:40:0503001                                                                                      |  |

**Сообщение о возможном установлении публичного сервитута**

|   |   |  |
|---|---|--|
| 1 | <b>Наименование уполномоченного органа, которым рассматривается ходатайство об установлении публичного сервитута</b> |  |
|   | Администрация муниципального образования город-курорт Геленджик                                                      |  |

|   |                                                                                             |  |
|---|---------------------------------------------------------------------------------------------|--|
| 2 | <b>Цель установления публичного сервитута</b>                                               |  |
|   | эксплуатации объекта электросетевого хозяйства «Оборудование в КТП 1-174», инв. № ГД0008971 |  |

|  |   |   |
|--|---|---|
|  | <b>Адрес или иное описание местоположения земельных участков, в отношении которых испрашивается публичный сервитут</b> |   |
|  | 23:40:0601000:11   | Местоположение установлено относительно ориентира, расположенного в границах участка. Почтовый адрес ориентира: Краснодарский край, г. Геленджик |

|   |   |  |
|---|---|--|
| 4 | <b>Адрес, по которому заинтересованные лица могут ознакомиться с поступившим ходатайством об установлении публичного сервитута и прилагаемым к нему описанием местоположения границ публичного сервитута, подать заявления об учете прав на земельные участки, а также срок подачи указанных заявлений, время приема заинтересованных лиц для ознакомления с поступившим ходатайством об установлении публичного сервитута.</b>                                |  |
|   | <p>1) г. Геленджик, ул. Революционная, 1 – информационный стенд, расположенный на первом этаже здания администрации муниципального образования город-курорт Геленджик:<br/> понедельник – четверг с 9:00 до 18:00 часов (перерыв с 13:00 до 14:00),<br/> пятница с 9:00 до 17:00 часов (перерыв с 13:00 до 14:00).</p> <p>2) г. Геленджик, ул. Революционная, 1, холл управления архитектуры и градостроительства администрации муниципального образования</p> |  |

|  |   |
|--|---|
|  | <p>город-курорт Геленджик:<br/> понедельник – четверг с 9:00 до 18:00 часов (перерыв с 13:00 до 14:00),<br/> пятница с 9:00 до 17:00 часов (перерыв с 13:00 до 14:00).<br/> Тел.: +7 (86141) 3-16-48, +7 (86141) 2-02-81.</p>   |
|  | <p>Заявления об учете прав на земельные участки принимаются в течение 15 дней со дня официального опубликования настоящего сообщения.</p> <p>Правообладатели земельных участков, подавшие заявления по истечении указанного срока, несут риски невозможности обеспечения их прав в связи с отсутствием информации о таких лицах и их правах на земельные участки.</p> |

|   |   |
|---|---|
| 5 | <p><b>Официальные сайты в информационно-телекоммуникационной сети «Интернет», на которых размещается сообщение о поступившем ходатайстве об установлении публичного сервитута</b></p>                                                                                     |
|   | <p>Официальный сайт администрации муниципального образования город-курорт Геленджик в информационно-телекоммуникационной сети «Интернет» <a href="http://admigel.ru">admigel.ru</a> («Документы» -&gt; «Градостроительная деятельность» -&gt; «Публичные сервитуты»).</p> |

|   |   |
|---|---|
| 6 | <p><b>Реквизиты решений об утверждении документа территориального планирования, документации по планировке территории, программ комплексного развития систем коммунальной инфраструктуры поселения, городского округа, а также информацию об инвестиционной программе субъекта естественных монополий, организации коммунального комплекса, указанных в ходатайстве об установлении публичного сервитута.</b></p> |
|   | -   |

|   |   |
|---|---|
| 7 | <p><b>Сведения об официальных сайтах в информационно-телекоммуникационной сети «Интернет», на которых размещены утвержденные документы территориального планирования, документация по планировке территории, программа комплексного развития систем коммунальной инфраструктуры поселения, городского округа, инвестиционная программа субъекта естественных монополий, организации коммунального комплекса, которые указаны в ходатайстве об установлении публичного сервитута</b></p> |
|   | -   |

**Описание местоположения границ публичного сервитута**

Система координат МСК-23, зона - 1

Координаты поворотных точек границ публичного сервитута:

| Обозначение       | Координаты, м |            |
|-------------------|---------------|------------|
| характерных точек | X             | Y          |
| границ            |               |            |
| 1                 | 424928.01     | 1315107.89 |
| 2                 | 424933.82     | 1315110.08 |
| 3                 | 424932.55     | 1315113.46 |
| 4                 | 424926.75     | 1315111.27 |
| 1                 | 424928.01     | 1315107.89 |

# СХЕМА РАСПОЛОЖЕНИЯ ГРАНИЦ ПУБЛИЧНОГО СЕРВИТУТА



Условные обозначения :

Система координат: МСК-23, зона 1  
Масштаб 1:500

- - проектная граница публичного сервитута
- 1 - характерная точка границы публичного сервитута
- - местоположение инженерного сооружения (трансформаторная подстанция)
- - границы земельных участков, сведения о которых содержатся в ЕГРН
- - границы кадастровых кварталов, сведения о которых содержатся в ЕГРН
- 23:40:0601000:11 - кадастровый номер земельного участка, сведения о котором содержатся в ЕГРН
- 23:40:0601000 - номер кадастрового квартала, сведения о котором содержатся в ЕГРН
- г.Геленджик - граница и наименование установленных административно-территориальных образований

|   |   |  |
|---|---|--|
| 9 | <b>Кадастровые номера земельных участков, в отношении которых испрашивается публичный сервитут</b> |  |
|   | 23:40:0503001                                                                                      |  |

**Сообщение о возможном установлении публичного сервитута**

|   |   |  |
|---|---|--|
| 1 | <b>Наименование уполномоченного органа, которым рассматривается ходатайство об установлении публичного сервитута</b> |  |
|   | Администрация муниципального образования город-курорт Геленджик                                                      |  |

|   |                                                                                            |  |
|---|--------------------------------------------------------------------------------------------|--|
| 2 | <b>Цель установления публичного сервитута</b>                                              |  |
|   | эксплуатации объекта электросетевого хозяйства «Оборудование в КТП 3-36», инв. № ГД0008972 |  |

|   |   |   |
|---|---|---|
| 3 | <b>Адрес или иное описание местоположения земельных участков, в отношении которых испрашивается публичный сервитут</b> |   |
|   | 23:40:0402005:73   | Местоположение установлено относительно ориентира, расположенного в границах участка. Почтовый адрес ориентира: Краснодарский край, г. Геленджик, ул. Солнцедарская |
|   | 23:40:0402005   | Краснодарский край, г. Геленджик   |

|   |   |  |
|---|---|--|
| 4 | <b>Адрес, по которому заинтересованные лица могут ознакомиться с поступившим ходатайством об установлении публичного сервитута и прилагаемым к нему описанием местоположения границ публичного сервитута, подать заявления об учете прав на земельные участки, а также срок подачи указанных заявлений, время приема заинтересованных лиц для ознакомления с поступившим ходатайством об установлении публичного сервитута.</b> |  |
|   | <p>1) г. Геленджик, ул. Революционная, 1 – информационный стенд, расположенный на первом этаже здания администрации муниципального образования город-курорт Геленджик:<br/> понедельник – четверг с 9:00 до 18:00 часов (перерыв с 13:00 до 14:00),<br/> пятница с 9:00 до 17:00 часов (перерыв с 13:00 до 14:00).</p> <p>2) г. Геленджик, ул. Революционная, 1, холл управления архитектуры и</p>                              |  |

|   |   |
|---|---|
|   | <p>градостроительства администрации муниципального образования<br/>город-курорт Геленджик:<br/>понедельник – четверг с 9:00 до 18:00 часов (перерыв с 13:00 до 14:00),<br/>пятница с 9:00 до 17:00 часов (перерыв с 13:00 до 14:00).<br/>Тел.: +7 (86141) 3-16-48, +7 (86141) 2-02-81.</p> <p>Заявления об учете прав на земельные участки принимаются в течение<br/>15 дней со дня официального опубликования настоящего сообщения.<br/>Правообладатели земельных участков, подавшие заявления по истечении<br/>указанного срока, несут риски невозможности обеспечения их прав в связи с<br/>отсутствием информации о таких лицах и их правах на земельные участки.</p> |
| 5 | <p><b>Официальные сайты в информационно-телекоммуникационной сети<br/>«Интернет», на которых размещается сообщение о поступившем<br/>ходатайстве об установлении публичного сервитута</b></p> <p>Официальный сайт администрации муниципального образования город-<br/>курорт Геленджик в информационно-телекоммуникационной сети<br/>«Интернет» admgel.ru («Документы» -&gt; «Градостроительная деятельность» -<br/>&gt; «Публичные сервитуты»).</p>   |
| 6 | <p><b>Реквизиты решений об утверждении документа территориального<br/>планирования, документации по планировке территории, программ<br/>комплексного развития систем коммунальной инфраструктуры<br/>поселения, городского округа, а также информацию об инвестиционной<br/>программе субъекта естественных монополий, организации<br/>коммунального комплекса, указанных в ходатайстве об установлении<br/>публичного сервитута.</b></p> <p>-</p>   |
| 7 | <p><b>Сведения об официальных сайтах в информационно-<br/>телекоммуникационной сети «Интернет», на которых размещены<br/>утвержденные документы территориального планирования,<br/>документация по планировке территории, программа комплексного<br/>развития систем коммунальной инфраструктуры поселения,<br/>городского округа, инвестиционная программа субъекта естественных<br/>монополий, организации коммунального комплекса, которые указаны<br/>в ходатайстве об установлении публичного сервитута</b></p> <p>-</p>   |

**Описание местоположения границ публичного сервитута**

Система координат МСК-23, зона - 1

Координаты поворотных точек границ публичного сервитута:

| Обозначение       | Координаты, м |            |
|-------------------|---------------|------------|
| характерных точек | X             | Y          |
| границ            |               |            |
| 1                 | 428829.10     | 1304096.41 |
| 2                 | 428831.43     | 1304102.53 |
| 3                 | 428823.73     | 1304105.45 |
| 4                 | 428821.40     | 1304099.33 |
| 1                 | 428829.10     | 1304096.41 |

# СХЕМА РАСПОЛОЖЕНИЯ ГРАНИЦ ПУБЛИЧНОГО СЕРВИТУТА



Условные обозначения :

Система координат: МСК-23, зона 1  
Масштаб 1:500

- |                  |                                                                                    |
|------------------|------------------------------------------------------------------------------------|
|                  | - проектная граница публичного сервитута                                           |
|                  | - характерная точка границы публичного сервитута                                   |
|                  | - местоположение инженерного сооружения (трансформаторная подстанция)              |
|                  | - границы земельных участков, сведения о которых содержатся в ЕГРН                 |
|                  | - границы кадастровых кварталов, сведения о которых содержатся в ЕГРН              |
| 23:40:0402005:73 | - кадастровый номер земельного участка, сведения о котором содержатся в ЕГРН       |
| 23:40:0402005    | - номер кадастрового квартала, сведения о котором содержатся в ЕГРН                |
| г.Геленджик      | - граница и наименование установленных административно-территориальных образований |

|   |   |
|---|---|
| 9 | <b>Кадастровые номера земельных участков, в отношении которых испрашивается публичный сервитут</b> |
|   | 23:40:0402005:73                                                                                   |
|   | 23:40:0402005                                                                                      |

**Сообщение о возможном установлении публичного сервитута**

|   |   |
|---|---|
| 1 | <b>Наименование уполномоченного органа, которым рассматривается ходатайство об установлении публичного сервитута</b> |
|   | Администрация муниципального образования город-курорт Геленджик                                                      |

|   |                                                                                        |
|---|----------------------------------------------------------------------------------------|
| 2 | <b>Цель установления публичного сервитута</b>                                          |
|   | эксплуатации объекта электросетевого хозяйства «Оборудование РП 1-6», инв. № ГД0008993 |

|   |   |                                  |
|---|---|----------------------------------|
| 3 | <b>Адрес или иное описание местоположения земельных участков, в отношении которых испрашивается публичный сервитут</b> |                                  |
|   | 23:40:0411006   | Краснодарский край, г. Геленджик |

|   |   |
|---|---|
| 4 | <b>Адрес, по которому заинтересованные лица могут ознакомиться с поступившим ходатайством об установлении публичного сервитута и прилагаемым к нему описанием местоположения границ публичного сервитута, подать заявления об учете прав на земельные участки, а также срок подачи указанных заявлений, время приема заинтересованных лиц для ознакомления с поступившим ходатайством об установлении публичного сервитута.</b>   |
|   | <p>1) г. Геленджик, ул. Революционная, 1 – информационный стенд, расположенный на первом этаже здания администрации муниципального образования город-курорт Геленджик:<br/> понедельник – четверг с 9:00 до 18:00 часов (перерыв с 13:00 до 14:00),<br/> пятница с 9:00 до 17:00 часов (перерыв с 13:00 до 14:00).</p> <p>2) г. Геленджик, ул. Революционная, 1, холл управления архитектуры и градостроительства администрации муниципального образования город-курорт Геленджик:<br/> понедельник – четверг с 9:00 до 18:00 часов (перерыв с 13:00 до 14:00),</p> |

|  |   |
|--|---|
|  | <p>пятница с 9:00 до 17:00 часов (перерыв с 13:00 до 14:00).<br/>Тел.: +7 (86141) 3-16-48, +7 (86141) 2-02-81.</p>   |
|  | <p>Заявления об учете прав на земельные участки принимаются в течение 15 дней со дня официального опубликования настоящего сообщения.</p> <p>Правообладатели земельных участков, подавшие заявления по истечении указанного срока, несут риски невозможности обеспечения их прав в связи с отсутствием информации о таких лицах и их правах на земельные участки.</p> |

|   |   |
|---|---|
| 5 | <p><b>Официальные сайты в информационно-телекоммуникационной сети «Интернет», на которых размещается сообщение о поступившем ходатайстве об установлении публичного сервитута</b></p>                                                                                     |
|   | <p>Официальный сайт администрации муниципального образования город-курорт Геленджик в информационно-телекоммуникационной сети «Интернет» <a href="http://admngel.ru">admngel.ru</a> («Документы» -&gt; «Градостроительная деятельность» -&gt; «Публичные сервитуты»).</p> |

|   |   |
|---|---|
| 6 | <p><b>Реквизиты решений об утверждении документа территориального планирования, документации по планировке территории, программ комплексного развития систем коммунальной инфраструктуры поселения, городского округа, а также информацию об инвестиционной программе субъекта естественных монополий, организации коммунального комплекса, указанных в ходатайстве об установлении публичного сервитута.</b></p> |
|   | -   |

|   |   |
|---|---|
| 7 | <p><b>Сведения об официальных сайтах в информационно-телекоммуникационной сети «Интернет», на которых размещены утвержденные документы территориального планирования, документация по планировке территории, программа комплексного развития систем коммунальной инфраструктуры поселения, городского округа, инвестиционная программа субъекта естественных монополий, организации коммунального комплекса, которые указаны в ходатайстве об установлении публичного сервитута</b></p> |
|   | -   |

**Описание местоположения границ публичного сервитута**

Система координат МСК-23, зона - 1

Координаты поворотных точек границ публичного сервитута:

| Обозначение       | Координаты, м |            |
|-------------------|---------------|------------|
| характерных точек | X             | Y          |
| границ            |               |            |
| 1                 | 424439.20     | 1311181.79 |
| 2                 | 424456.35     | 1311176.43 |
| 3                 | 424461.90     | 1311194.20 |
| 4                 | 424444.75     | 1311199.56 |
| 1                 | 424439.20     | 1311181.79 |

# СХЕМА РАСПОЛОЖЕНИЯ ГРАНИЦ ПУБЛИЧНОГО СЕРВИТУТА



Условные обозначения :

Система координат: МСК-23, зона 1

Масштаб 1:500

- - проектная граница публичного сервитута
- 1 - характерная точка границы публичного сервитута
- - местоположение инженерного сооружения (трансформаторная подстанция)
- - границы земельных участков, сведения о которых содержатся в ЕГРН
- - границы кадастровых кварталов, сведения о которых содержатся в ЕГРН
- 23:40:0411006:29 - кадастровый номер земельного участка, сведения о котором содержатся в ЕГРН
- 23:40:0411006 - номер кадастрового квартала, сведения о котором содержатся в ЕГРН
- г.Геленджик - граница и наименование установленных административно-территориальных образований

|   |   |
|---|---|
| 9 | <b>Кадастровые номера земельных участков, в отношении которых испрашивается публичный сервитут</b> |
|   | 23:40:0411006                                                                                      |

**Сообщение о возможном установлении публичного сервитута**

|   |   |
|---|---|
| 1 | <b>Наименование уполномоченного органа, которым рассматривается ходатайство об установлении публичного сервитута</b> |
|   | Администрация муниципального образования город-курорт Геленджик                                                      |

|   |   |
|---|---|
| 2 | <b>Цель установления публичного сервитута</b>                                                           |
|   | эксплуатации объекта электросетевого хозяйства «Оборудование в ТП 2-50 п. Кабардинка», инв. № ГД0008973 |

|   |   |
|---|---|
| 3 | <b>Адрес или иное описание местоположения земельных участков, в отношении которых испрашивается публичный сервитут</b> |
|   | 23:40:0201043 Краснодарский край, г. Геленджик, с. Кабардинка                                                          |

|   |   |
|---|---|
| 4 | <b>Адрес, по которому заинтересованные лица могут ознакомиться с поступившим ходатайством об установлении публичного сервитута и прилагаемым к нему описанием местоположения границ публичного сервитута, подать заявления об учете прав на земельные участки, а также срок подачи указанных заявлений, время приема заинтересованных лиц для ознакомления с поступившим ходатайством об установлении публичного сервитута.</b>   |
|   | <p>1) г. Геленджик, ул. Революционная, 1 – информационный стенд, расположенный на первом этаже здания администрации муниципального образования город-курорт Геленджик:<br/> понедельник – четверг с 9:00 до 18:00 часов (перерыв с 13:00 до 14:00),<br/> пятница с 9:00 до 17:00 часов (перерыв с 13:00 до 14:00).</p> <p>2) г. Геленджик, ул. Революционная, 1, холл управления архитектуры и градостроительства администрации муниципального образования город-курорт Геленджик:<br/> понедельник – четверг с 9:00 до 18:00 часов (перерыв с 13:00 до 14:00),<br/> пятница с 9:00 до 17:00 часов (перерыв с 13:00 до 14:00).</p> |

|  |   |
|--|---|
|  | Тел.: +7 (86141) 3-16-48, +7 (86141) 2-02-81.   |
|  | <p>Заявления об учете прав на земельные участки принимаются в течение 15 дней со дня официального опубликования настоящего сообщения.</p> <p>Правообладатели земельных участков, подавшие заявления по истечении указанного срока, несут риски невозможности обеспечения их прав в связи с отсутствием информации о таких лицах и их правах на земельные участки.</p> |

|   |   |
|---|---|
| 5 | <p><b>Официальные сайты в информационно-телекоммуникационной сети «Интернет», на которых размещается сообщение о поступившем ходатайстве об установлении публичного сервитута</b></p>                                                                                     |
|   | <p>Официальный сайт администрации муниципального образования город-курорт Геленджик в информационно-телекоммуникационной сети «Интернет» <a href="http://admngel.ru">admngel.ru</a> («Документы» -&gt; «Градостроительная деятельность» -&gt; «Публичные сервитуты»).</p> |

|   |   |
|---|---|
| 6 | <p><b>Реквизиты решений об утверждении документа территориального планирования, документации по планировке территории, программ комплексного развития систем коммунальной инфраструктуры поселения, городского округа, а также информацию об инвестиционной программе субъекта естественных монополий, организации коммунального комплекса, указанных в ходатайстве об установлении публичного сервитута.</b></p> |
|   | -   |

|   |   |
|---|---|
| 7 | <p><b>Сведения об официальных сайтах в информационно-телекоммуникационной сети «Интернет», на которых размещены утвержденные документы территориального планирования, документация по планировке территории, программа комплексного развития систем коммунальной инфраструктуры поселения, городского округа, инвестиционная программа субъекта естественных монополий, организации коммунального комплекса, которые указаны в ходатайстве об установлении публичного сервитута</b></p> |
|   | -   |

**Описание местоположения границ публичного сервитута**

Система координат МСК-23, зона - 1

Координаты поворотных точек границ публичного сервитута:

| Обозначение       | Координаты, м |            |
|-------------------|---------------|------------|
| характерных точек | X             | Y          |
| границ            |               |            |
| 1                 | 435324.30     | 1297463.35 |
| 2                 | 435335.60     | 1297469.02 |
| 3                 | 435331.92     | 1297476.38 |
| 4                 | 435323.22     | 1297472.00 |
| 5                 | 435320.49     | 1297471.10 |
| 1                 | 435324.30     | 1297463.35 |

# СХЕМА РАСПОЛОЖЕНИЯ ГРАНИЦ ПУБЛИЧНОГО СЕРВИТУТА



Условные обозначения :

Система координат: МСК-23, зона 1  
Масштаб 1:500

- - проектная граница публичного сервитута
- 1 - характерная точка границы публичного сервитута
- - местоположение инженерного сооружения (трансформаторная подстанция)
- - границы земельных участков, сведения о которых содержатся в ЕГРН
- - границы кадастровых кварталов, сведения о которых содержатся в ЕГРН
- 23:40:0201043:7 - кадастровый номер земельного участка, сведения о котором содержатся в ЕГРН
- 23:40:0201043 - номер кадастрового квартала, сведения о котором содержатся в ЕГРН
- с. Кабардинка - граница и наименование установленных административно-территориальных образований

|   |   |  |
|---|---|--|
| 9 | <b>Кадастровые номера земельных участков, в отношении которых испрашивается публичный сервитут</b> |  |
|   | 23:40:0201043                                                                                      |  |

**Сообщение о возможном установлении публичного сервитута**

|   |   |  |
|---|---|--|
| 1 | <b>Наименование уполномоченного органа, которым рассматривается ходатайство об установлении публичного сервитута</b> |  |
|   | Администрация муниципального образования город-курорт Геленджик                                                      |  |

|   |                                                                                           |  |
|---|-------------------------------------------------------------------------------------------|--|
| 2 | <b>Цель установления публичного сервитута</b>                                             |  |
|   | эксплуатации объекта электросетевого хозяйства «Оборудование в ТП 3-39», инв. № ГД0008974 |  |

|   |   |   |
|---|---|---|
| 3 | <b>Адрес или иное описание местоположения земельных участков, в отношении которых испрашивается публичный сервитут</b> |   |
|   | 23:40:0406043:1   | Местоположение установлено относительно ориентира, расположенного в границах участка. Почтовый адрес ориентира: край Краснодарский, г. Геленджик, Тонкий мыс |

|   |   |  |
|---|---|--|
| 4 | <b>Адрес, по которому заинтересованные лица могут ознакомиться с поступившим ходатайством об установлении публичного сервитута и прилагаемым к нему описанием местоположения границ публичного сервитута, подать заявления об учете прав на земельные участки, а также срок подачи указанных заявлений, время приема заинтересованных лиц для ознакомления с поступившим ходатайством об установлении публичного сервитута.</b>                                |  |
|   | <p>1) г. Геленджик, ул. Революционная, 1 – информационный стенд, расположенный на первом этаже здания администрации муниципального образования город-курорт Геленджик:<br/> понедельник – четверг с 9:00 до 18:00 часов (перерыв с 13:00 до 14:00),<br/> пятница с 9:00 до 17:00 часов (перерыв с 13:00 до 14:00).</p> <p>2) г. Геленджик, ул. Революционная, 1, холл управления архитектуры и градостроительства администрации муниципального образования</p> |  |

|   |   |
|---|---|
|   | <p>город-курорт Геленджик:<br/> понедельник – четверг с 9:00 до 18:00 часов (перерыв с 13:00 до 14:00),<br/> пятница с 9:00 до 17:00 часов (перерыв с 13:00 до 14:00).<br/> Тел.: +7 (86141) 3-16-48, +7 (86141) 2-02-81.</p> <p>Заявления об учете прав на земельные участки принимаются в течение 15 дней со дня официального опубликования настоящего сообщения. Правообладатели земельных участков, подавшие заявления по истечении указанного срока, несут риски невозможности обеспечения их прав в связи с отсутствием информации о таких лицах и их правах на земельные участки.</p> |
| 5 | <p><b>Официальные сайты в информационно-телекоммуникационной сети «Интернет», на которых размещается сообщение о поступившем ходатайстве об установлении публичного сервитута</b></p> <p>Официальный сайт администрации муниципального образования город-курорт Геленджик в информационно-телекоммуникационной сети «Интернет» <a href="http://admngel.ru">admngel.ru</a> («Документы» -&gt; «Градостроительная деятельность» -&gt; «Публичные сервитуты»).</p>   |
| 6 | <p><b>Реквизиты решений об утверждении документа территориального планирования, документации по планировке территории, программ комплексного развития систем коммунальной инфраструктуры поселения, городского округа, а также информацию об инвестиционной программе субъекта естественных монополий, организации коммунального комплекса, указанных в ходатайстве об установлении публичного сервитута.</b></p> <p>-</p>   |
| 7 | <p><b>Сведения об официальных сайтах в информационно-телекоммуникационной сети «Интернет», на которых размещены утвержденные документы территориального планирования, документация по планировке территории, программа комплексного развития систем коммунальной инфраструктуры поселения, городского округа, инвестиционная программа субъекта естественных монополий, организации коммунального комплекса, которые указаны в ходатайстве об установлении публичного сервитута</b></p> <p>-</p>                                                                                             |

**Описание местоположения границ публичного сервитута**

Система координат МСК-23, зона - 1

Координаты поворотных точек границ публичного сервитута:

| Обозначение       | Координаты, м |            |
|-------------------|---------------|------------|
| характерных точек | X             | Y          |
| границ            |               |            |
| 1                 | 427072.04     | 1301419.11 |
| 2                 | 427083.24     | 1301420.35 |
| 3                 | 427081.46     | 1301436.44 |
| 4                 | 427070.18     | 1301435.19 |
| 1                 | 427072.04     | 1301419.11 |

# СХЕМА РАСПОЛОЖЕНИЯ ГРАНИЦ ПУБЛИЧНОГО СЕРВИТУТА



Условные обозначения :

Система координат: МСК-23, зона 1  
Масштаб 1:500

- |                                                   |                                                                                    |
|---------------------------------------------------|------------------------------------------------------------------------------------|
| <span style="color: red;">—</span>                | - проектная граница публичного сервитута                                           |
| <span style="color: red;">• 1</span>              | - характерная точка границы публичного сервитута                                   |
| <span style="color: cyan;">—</span>               | - местоположение инженерного сооружения (трансформаторная подстанция)              |
| <span style="color: blue;">—</span>               | - границы земельных участков, сведения о которых содержатся в ЕГРН                 |
| <span style="color: green;">—</span>              | - границы кадастровых кварталов, сведения о которых содержатся в ЕГРН              |
| <span style="color: blue;">23:40:0406043:1</span> | - кадастровый номер земельного участка, сведения о котором содержатся в ЕГРН       |
| <span style="color: green;">23:40:0406043</span>  | - номер кадастрового квартала, сведения о котором содержатся в ЕГРН                |
| <span style="color: yellow;">г. Геленджик</span>  | - граница и наименование установленных административно-территориальных образований |

|   |   |
|---|---|
| 9 | <b>Кадастровые номера земельных участков, в отношении которых испрашивается публичный сервитут</b> |
|   | 23:40:0406043:1                                                                                    |

**Сообщение о возможном установлении публичного сервитута**

|   |   |
|---|---|
| 1 | <b>Наименование уполномоченного органа, которым рассматривается ходатайство об установлении публичного сервитута</b> |
|   | Администрация муниципального образования город-курорт Геленджик                                                      |

|   |   |
|---|---|
| 2 | <b>Цель установления публичного сервитута</b>                                                                  |
|   | эксплуатации объекта электросетевого хозяйства «Комплектная трансформаторная подстанция 3-6», инв. № ГД0008975 |

|   |   |
|---|---|
| 3 | <b>Адрес или иное описание местоположения земельных участков, в отношении которых испрашивается публичный сервитут</b> |
|   | 23:40:0401033      край Краснодарский, г. Геленджик                                                                    |

|   |   |
|---|---|
| 4 | <b>Адрес, по которому заинтересованные лица могут ознакомиться с поступившим ходатайством об установлении публичного сервитута и прилагаемым к нему описанием местоположения границ публичного сервитута, подать заявления об учете прав на земельные участки, а также срок подачи указанных заявлений, время приема заинтересованных лиц для ознакомления с поступившим ходатайством об установлении публичного сервитута.</b>   |
|   | <p>1) г. Геленджик, ул. Революционная, 1 – информационный стенд, расположенный на первом этаже здания администрации муниципального образования город-курорт Геленджик:<br/> понедельник – четверг с 9:00 до 18:00 часов (перерыв с 13:00 до 14:00),<br/> пятница с 9:00 до 17:00 часов (перерыв с 13:00 до 14:00).</p> <p>2) г. Геленджик, ул. Революционная, 1, холл управления архитектуры и градостроительства администрации муниципального образования город-курорт Геленджик:<br/> понедельник – четверг с 9:00 до 18:00 часов (перерыв с 13:00 до 14:00),<br/> пятница с 9:00 до 17:00 часов (перерыв с 13:00 до 14:00).</p> |

|  |   |
|--|---|
|  | Тел.: +7 (86141) 3-16-48, +7 (86141) 2-02-81.   |
|  | <p>Заявления об учете прав на земельные участки принимаются в течение 15 дней со дня официального опубликования настоящего сообщения.</p> <p>Правообладатели земельных участков, подавшие заявления по истечении указанного срока, несут риски невозможности обеспечения их прав в связи с отсутствием информации о таких лицах и их правах на земельные участки.</p> |

|   |   |
|---|---|
| 5 | <p><b>Официальные сайты в информационно-телекоммуникационной сети «Интернет», на которых размещается сообщение о поступившем ходатайстве об установлении публичного сервитута</b></p>                                                                                     |
|   | <p>Официальный сайт администрации муниципального образования город-курорт Геленджик в информационно-телекоммуникационной сети «Интернет» <a href="http://admigel.ru">admigel.ru</a> («Документы» -&gt; «Градостроительная деятельность» -&gt; «Публичные сервитуты»).</p> |

|   |   |
|---|---|
| 6 | <p><b>Реквизиты решений об утверждении документа территориального планирования, документации по планировке территории, программ комплексного развития систем коммунальной инфраструктуры поселения, городского округа, а также информацию об инвестиционной программе субъекта естественных монополий, организации коммунального комплекса, указанных в ходатайстве об установлении публичного сервитута.</b></p> |
|   | -   |

|   |   |
|---|---|
| 7 | <p><b>Сведения об официальных сайтах в информационно-телекоммуникационной сети «Интернет», на которых размещены утвержденные документы территориального планирования, документация по планировке территории, программа комплексного развития систем коммунальной инфраструктуры поселения, городского округа, инвестиционная программа субъекта естественных монополий, организации коммунального комплекса, которые указаны в ходатайстве об установлении публичного сервитута</b></p> |
|   | -   |

**Описание местоположения границ публичного сервитута**

Система координат МСК-23, зона - 1

Координаты поворотных точек границ публичного сервитута:

| Обозначение       | Координаты, м |            |
|-------------------|---------------|------------|
| характерных точек | X             | Y          |
| границ            |               |            |
| 1                 | 426405.81     | 1303164.25 |
| 2                 | 426413.57     | 1303168.06 |
| 3                 | 426411.49     | 1303172.00 |
| 4                 | 426403.45     | 1303168.73 |
| 1                 | 426405.81     | 1303164.25 |

# СХЕМА РАСПОЛОЖЕНИЯ ГРАНИЦ ПУБЛИЧНОГО СЕРВИТУТА



Условные обозначения :

Система координат: МСК-23, зона 1  
Масштаб 1:500

- |                                                     |                                                                                    |
|-----------------------------------------------------|------------------------------------------------------------------------------------|
| <span style="color: red;">—</span>                  | - проектная граница публичного сервитута                                           |
| <span style="color: black;">•</span> 1              | - характерная точка границы публичного сервитута                                   |
| <span style="color: cyan;">—</span>                 | - местоположение инженерного сооружения (трансформаторная подстанция)              |
| <span style="color: blue;">—</span>                 | - границы земельных участков, сведения о которых содержатся в ЕГРН                 |
| <span style="color: green;">—</span>                | - границы кадастровых кварталов, сведения о которых содержатся в ЕГРН              |
| <span style="color: blue;">23:40:0401033:321</span> | - кадастровый номер земельного участка, сведения о котором содержатся в ЕГРН       |
| <span style="color: green;">23:40:0401033</span>    | - номер кадастрового квартала, сведения о котором содержатся в ЕГРН                |
| <span style="color: brown;">г. Геленджик</span>     | - граница и наименование установленных административно-территориальных образований |

|   |   |  |
|---|---|--|
| 9 | <b>Кадастровые номера земельных участков, в отношении которых испрашивается публичный сервитут</b> |  |
|   | 23:40:0401033                                                                                      |  |

**Сообщение о возможном установлении публичного сервитута**

|   |   |  |
|---|---|--|
| 1 | <b>Наименование уполномоченного органа, которым рассматривается ходатайство об установлении публичного сервитута</b> |  |
|   | Администрация муниципального образования город-курорт Геленджик                                                      |  |

|   |   |  |
|---|---|--|
| 2 | <b>Цель установления публичного сервитута</b>                                                         |  |
|   | эксплуатации объекта электросетевого хозяйства «Оборудование КТП 1-166 ВП-250 13км», инв. № ГД0008990 |  |

|   |   |                                                  |
|---|---|--------------------------------------------------|
| 3 | <b>Адрес или иное описание местоположения земельных участков, в отношении которых испрашивается публичный сервитут</b> |                                                  |
|   | 23:40:0604002   | край Краснодарский, г. Геленджик, с. Возрождение |

|   |   |  |
|---|---|--|
| 4 | <b>Адрес, по которому заинтересованные лица могут ознакомиться с поступившим ходатайством об установлении публичного сервитута и прилагаемым к нему описанием местоположения границ публичного сервитута, подать заявления об учете прав на земельные участки, а также срок подачи указанных заявлений, время приема заинтересованных лиц для ознакомления с поступившим ходатайством об установлении публичного сервитута.</b>   |  |
|   | <p>1) г. Геленджик, ул. Революционная, 1 – информационный стенд, расположенный на первом этаже здания администрации муниципального образования город-курорт Геленджик:<br/> понедельник – четверг с 9:00 до 18:00 часов (перерыв с 13:00 до 14:00),<br/> пятница с 9:00 до 17:00 часов (перерыв с 13:00 до 14:00).</p> <p>2) г. Геленджик, ул. Революционная, 1, холл управления архитектуры и градостроительства администрации муниципального образования город-курорт Геленджик:<br/> понедельник – четверг с 9:00 до 18:00 часов (перерыв с 13:00 до 14:00),</p> |  |

|  |   |
|--|---|
|  | <p>пятница с 9:00 до 17:00 часов (перерыв с 13:00 до 14:00).<br/>Тел.: +7 (86141) 3-16-48, +7 (86141) 2-02-81.</p>   |
|  | <p>Заявления об учете прав на земельные участки принимаются в течение 15 дней со дня официального опубликования настоящего сообщения.</p> <p>Правообладатели земельных участков, подавшие заявления по истечении указанного срока, несут риски невозможности обеспечения их прав в связи с отсутствием информации о таких лицах и их правах на земельные участки.</p> |

|   |   |
|---|---|
| 5 | <p><b>Официальные сайты в информационно-телекоммуникационной сети «Интернет», на которых размещается сообщение о поступившем ходатайстве об установлении публичного сервитута</b></p>                                                                                     |
|   | <p>Официальный сайт администрации муниципального образования город-курорт Геленджик в информационно-телекоммуникационной сети «Интернет» <a href="http://admngel.ru">admngel.ru</a> («Документы» -&gt; «Градостроительная деятельность» -&gt; «Публичные сервитуты»).</p> |

|   |   |
|---|---|
| 6 | <p><b>Реквизиты решений об утверждении документа территориального планирования, документации по планировке территории, программ комплексного развития систем коммунальной инфраструктуры поселения, городского округа, а также информацию об инвестиционной программе субъекта естественных монополий, организации коммунального комплекса, указанных в ходатайстве об установлении публичного сервитута.</b></p> |
|   | -   |

|   |   |
|---|---|
| 7 | <p><b>Сведения об официальных сайтах в информационно-телекоммуникационной сети «Интернет», на которых размещены утвержденные документы территориального планирования, документация по планировке территории, программа комплексного развития систем коммунальной инфраструктуры поселения, городского округа, инвестиционная программа субъекта естественных монополий, организации коммунального комплекса, которые указаны в ходатайстве об установлении публичного сервитута</b></p> |
|   | -   |

**Описание местоположения границ публичного сервитута**

Система координат МСК-23, зона - 1

Координаты поворотных точек границ публичного сервитута:

| Обозначение       | Координаты, м |            |
|-------------------|---------------|------------|
| характерных точек | X             | Y          |
| границ            |               |            |
| 1                 | 423910.45     | 1317401.03 |
| 2                 | 423916.14     | 1317402.50 |
| 3                 | 423914.35     | 1317409.39 |
| 4                 | 423908.66     | 1317407.89 |
| 1                 | 423910.45     | 1317401.03 |

# СХЕМА РАСПОЛОЖЕНИЯ ГРАНИЦ ПУБЛИЧНОГО СЕРВИТУТА



Условные обозначения :

Система координат: МСК-23, зона 1  
Масштаб 1:500

- |                                      |                                                                                    |
|--------------------------------------|------------------------------------------------------------------------------------|
| <span style="color: red;">—</span>   | - проектная граница публичного сервитута                                           |
| ▲ 1                                  | - характерная точка границы публичного сервитута                                   |
| <span style="color: cyan;">—</span>  | - местоположение инженерного сооружения (трансформаторная подстанция)              |
| <span style="color: blue;">—</span>  | - границы земельных участков, сведения о которых содержатся в ЕГРН                 |
| <span style="color: green;">—</span> | - границы кадастровых кварталов, сведения о которых содержатся в ЕГРН              |
| 23:40:0604002:1664                   | - кадастровый номер земельного участка, сведения о котором содержатся в ЕГРН       |
| 23:40:0604002                        | - номер кадастрового квартала, сведения о котором содержатся в ЕГРН                |
| с. Возрождение                       | - граница и наименование установленных административно-территориальных образований |

|   |   |  |
|---|---|--|
| 9 | <b>Кадастровые номера земельных участков, в отношении которых испрашивается публичный сервитут</b> |  |
|   | 23:40:0604002                                                                                      |  |

**Сообщение о возможном установлении публичного сервитута**

|   |   |  |
|---|---|--|
| 1 | <b>Наименование уполномоченного органа, которым рассматривается ходатайство об установлении публичного сервитута</b> |  |
|   | Администрация муниципального образования город-курорт Геленджик                                                      |  |

|   |                                                                                           |  |
|---|-------------------------------------------------------------------------------------------|--|
| 2 | <b>Цель установления публичного сервитута</b>                                             |  |
|   | эксплуатации объекта электросетевого хозяйства «Оборудование КТП 1-168», инв. № ГД0008991 |  |

|   |   |                                                |
|---|---|------------------------------------------------|
| 3 | <b>Адрес или иное описание местоположения земельных участков, в отношении которых испрашивается публичный сервитут</b> |                                                |
|   | 23:40:0603000   | край Краснодарский, г.о город-курорт Геленджик |

|   |   |  |
|---|---|--|
| 4 | <b>Адрес, по которому заинтересованные лица могут ознакомиться с поступившим ходатайством об установлении публичного сервитута и прилагаемым к нему описанием местоположения границ публичного сервитута, подать заявления об учете прав на земельные участки, а также срок подачи указанных заявлений, время приема заинтересованных лиц для ознакомления с поступившим ходатайством об установлении публичного сервитута.</b>   |  |
|   | <p>1) г. Геленджик, ул. Революционная, 1 – информационный стенд, расположенный на первом этаже здания администрации муниципального образования город-курорт Геленджик:<br/> понедельник – четверг с 9:00 до 18:00 часов (перерыв с 13:00 до 14:00),<br/> пятница с 9:00 до 17:00 часов (перерыв с 13:00 до 14:00).</p> <p>2) г. Геленджик, ул. Революционная, 1, холл управления архитектуры и градостроительства администрации муниципального образования город-курорт Геленджик:<br/> понедельник – четверг с 9:00 до 18:00 часов (перерыв с 13:00 до 14:00),<br/> пятница с 9:00 до 17:00 часов (перерыв с 13:00 до 14:00).</p> |  |

|  |   |
|--|---|
|  | Тел.: +7 (86141) 3-16-48, +7 (86141) 2-02-81.   |
|  | <p>Заявления об учете прав на земельные участки принимаются в течение 15 дней со дня официального опубликования настоящего сообщения.</p> <p>Правообладатели земельных участков, подавшие заявления по истечении указанного срока, несут риски невозможности обеспечения их прав в связи с отсутствием информации о таких лицах и их правах на земельные участки.</p> |

|   |   |
|---|---|
| 5 | <p><b>Официальные сайты в информационно-телекоммуникационной сети «Интернет», на которых размещается сообщение о поступившем ходатайстве об установлении публичного сервитута</b></p>                                                                                     |
|   | <p>Официальный сайт администрации муниципального образования город-курорт Геленджик в информационно-телекоммуникационной сети «Интернет» <a href="http://admngel.ru">admngel.ru</a> («Документы» -&gt; «Градостроительная деятельность» -&gt; «Публичные сервитуты»).</p> |

|   |   |
|---|---|
| 6 | <p><b>Реквизиты решений об утверждении документа территориального планирования, документации по планировке территории, программ комплексного развития систем коммунальной инфраструктуры поселения, городского округа, а также информацию об инвестиционной программе субъекта естественных монополий, организации коммунального комплекса, указанных в ходатайстве об установлении публичного сервитута.</b></p> |
|   | -   |

|   |   |
|---|---|
| 7 | <p><b>Сведения об официальных сайтах в информационно-телекоммуникационной сети «Интернет», на которых размещены утвержденные документы территориального планирования, документация по планировке территории, программа комплексного развития систем коммунальной инфраструктуры поселения, городского округа, инвестиционная программа субъекта естественных монополий, организации коммунального комплекса, которые указаны в ходатайстве об установлении публичного сервитута</b></p> |
|   | -   |

**Описание местоположения границ публичного сервитута**

Система координат МСК-23, зона - 1

Координаты поворотных точек границ публичного сервитута:

| Обозначение       | Координаты, м |            |
|-------------------|---------------|------------|
| характерных точек | X             | Y          |
| границ            |               |            |
| 1                 | 424216.01     | 1315051.43 |
| 2                 | 424219.89     | 1315057.69 |
| 3                 | 424213.47     | 1315061.71 |
| 4                 | 424209.59     | 1315055.45 |
| 1                 | 424216.01     | 1315051.43 |

# СХЕМА РАСПОЛОЖЕНИЯ ГРАНИЦ ПУБЛИЧНОГО СЕРВИТУТА



Условные обозначения :

Система координат: МСК-23, зона 1  
Масштаб 1:500

- |                 |                                                                                    |
|-----------------|------------------------------------------------------------------------------------|
|                 | - проектная граница публичного сервитута                                           |
|                 | - характерная точка границы публичного сервитута                                   |
|                 | - местоположение инженерного сооружения (трансформаторная подстанция)              |
|                 | - границы земельных участков, сведения о которых содержатся в ЕГРН                 |
|                 | - границы кадастровых кварталов, сведения о которых содержатся в ЕГРН              |
| 23:40:0603000:8 | - кадастровый номер земельного участка, сведения о котором содержатся в ЕГРН       |
| 23:40:0603000   | - номер кадастрового квартала, сведения о котором содержатся в ЕГРН                |
| г.о. Геленджик  | - граница и наименование установленных административно-территориальных образований |

|   |   |
|---|---|
| 9 | <b>Кадастровые номера земельных участков, в отношении которых испрашивается публичный сервитут</b> |
|   | 23:40:0603000                                                                                      |

**Сообщение о возможном установлении публичного сервитута**

|   |   |
|---|---|
| 1 | <b>Наименование уполномоченного органа, которым рассматривается ходатайство об установлении публичного сервитута</b> |
|   | Администрация муниципального образования город-курорт Геленджик                                                      |

|   |                                                                                         |
|---|-----------------------------------------------------------------------------------------|
| 2 | <b>Цель установления публичного сервитута</b>                                           |
|   | эксплуатации объекта электросетевого хозяйства «Оборудование РП 3-10», инв. № ГД0008995 |

|   |   |
|---|---|
| 3 | <b>Адрес или иное описание местоположения земельных участков, в отношении которых испрашивается публичный сервитут</b>                              |
|   | 23:40:0401030:1322      Российская Федерация, Краснодарский край, городской округ город-курорт Геленджик, город Геленджик, улица Десантная, з/у 27В |

|   |   |
|---|---|
| 4 | <b>Адрес, по которому заинтересованные лица могут ознакомиться с поступившим ходатайством об установлении публичного сервитута и прилагаемым к нему описанием местоположения границ публичного сервитута, подать заявления об учете прав на земельные участки, а также срок подачи указанных заявлений, время приема заинтересованных лиц для ознакомления с поступившим ходатайством об установлении публичного сервитута.</b>                                                        |
|   | <p>1) г. Геленджик, ул. Революционная, 1 – информационный стенд, расположенный на первом этаже здания администрации муниципального образования город-курорт Геленджик:<br/> понедельник – четверг с 9:00 до 18:00 часов (перерыв с 13:00 до 14:00),<br/> пятница с 9:00 до 17:00 часов (перерыв с 13:00 до 14:00).</p> <p>2) г. Геленджик, ул. Революционная, 1, холл управления архитектуры и градостроительства администрации муниципального образования город-курорт Геленджик:</p> |

|   |   |
|---|---|
|   | <p>понедельник – четверг с 9:00 до 18:00 часов (перерыв с 13:00 до 14:00),<br/>         пятница с 9:00 до 17:00 часов (перерыв с 13:00 до 14:00).<br/>         Тел.: +7 (86141) 3-16-48, +7 (86141) 2-02-81.</p>   |
|   | <p>Заявления об учете прав на земельные участки принимаются в течение 15 дней со дня официального опубликования настоящего сообщения. Правообладатели земельных участков, подавшие заявления по истечении указанного срока, несут риски невозможности обеспечения их прав в связи с отсутствием информации о таких лицах и их правах на земельные участки.</p>   |
| 5 | <p><b>Официальные сайты в информационно-телекоммуникационной сети «Интернет», на которых размещается сообщение о поступившем ходатайстве об установлении публичного сервитута</b></p> <p>Официальный сайт администрации муниципального образования город-курорт Геленджик в информационно-телекоммуникационной сети «Интернет» admgel.ru («Документы» -&gt; «Градостроительная деятельность» -&gt; «Публичные сервитуты»).</p>                                                                   |
| 6 | <p><b>Реквизиты решений об утверждении документа территориального планирования, документации по планировке территории, программ комплексного развития систем коммунальной инфраструктуры поселения, городского округа, а также информацию об инвестиционной программе субъекта естественных монополий, организации коммунального комплекса, указанных в ходатайстве об установлении публичного сервитута.</b></p> <p>-</p>                                                                       |
| 7 | <p><b>Сведения об официальных сайтах в информационно-телекоммуникационной сети «Интернет», на которых размещены утвержденные документы территориального планирования, документация по планировке территории, программа комплексного развития систем коммунальной инфраструктуры поселения, городского округа, инвестиционная программа субъекта естественных монополий, организации коммунального комплекса, которые указаны в ходатайстве об установлении публичного сервитута</b></p> <p>-</p> |


**Описание местоположения границ публичного сервитута**

Система координат МСК-23, зона - 1

Координаты поворотных точек границ публичного сервитута:

| Обозначение       | Координаты, м |            |
|-------------------|---------------|------------|
| характерных точек | X             | Y          |
| границ            |               |            |
| 1                 | 425759.44     | 1303395.25 |
| 2                 | 425776.41     | 1303407.38 |
| 3                 | 425770.75     | 1303415.29 |
| 4                 | 425753.79     | 1303403.18 |
| 1                 | 425759.44     | 1303395.25 |

Система координат: МСК-23, зона 1  
Масштаб 1:500

 - Масштаб 1:500
- |                                                                                     |                                                                                    |
|-------------------------------------------------------------------------------------|------------------------------------------------------------------------------------|
|  | - проектная граница публичного сервитута                                           |
|  | - характерная точка границы публичного сервитута                                   |
|  | - местоположение инженерного сооружения (трансформаторная подстанция)              |
|  | - границы земельных участков, сведения о которых содержатся в ЕГРН                 |
|  | - границы кадастровых кварталов, сведения о которых содержатся в ЕГРН              |
| 23:40:0401030:1322                                                                  | - кадастровый номер земельного участка, сведения о котором содержатся в ЕГРН       |
| 23:40:0401030                                                                       | - номер кадастрового квартала, сведения о котором содержатся в ЕГРН                |
| г. Геленджик                                                                        | - граница и наименование установленных административно-территориальных образований |

|   |   |  |
|---|---|--|
| 9 | <b>Кадастровые номера земельных участков, в отношении которых испрашивается публичный сервитут</b> |  |
|   | 23:40:0401030:1322                                                                                 |  |

**Сообщение о возможном установлении публичного сервитута**

|   |   |  |
|---|---|--|
| 1 | <b>Наименование уполномоченного органа, которым рассматривается ходатайство об установлении публичного сервитута</b> |  |
|   | Администрация муниципального образования город-курорт Геленджик                                                      |  |

|   |                                                                                          |  |
|---|------------------------------------------------------------------------------------------|--|
| 2 | <b>Цель установления публичного сервитута</b>                                            |  |
|   | эксплуатации объекта электросетевого хозяйства «Оборудование ТП 1- 84», инв. № ГД0008996 |  |

|   |   |                                                   |
|---|---|---------------------------------------------------|
| 3 | <b>Адрес или иное описание местоположения земельных участков, в отношении которых испрашивается публичный сервитут</b> |                                                   |
|   | 23:40:0410030:6   | Краснодарский край, г. Геленджик, ул. Кирова, 125 |

|   |   |  |
|---|---|--|
| 4 | <b>Адрес, по которому заинтересованные лица могут ознакомиться с поступившим ходатайством об установлении публичного сервитута и прилагаемым к нему описанием местоположения границ публичного сервитута, подать заявления об учете прав на земельные участки, а также срок подачи указанных заявлений, время приема заинтересованных лиц для ознакомления с поступившим ходатайством об установлении публичного сервитута.</b>   |  |
|   | <p>1) г. Геленджик, ул. Революционная, 1 – информационный стенд, расположенный на первом этаже здания администрации муниципального образования город-курорт Геленджик:<br/> понедельник – четверг с 9:00 до 18:00 часов (перерыв с 13:00 до 14:00),<br/> пятница с 9:00 до 17:00 часов (перерыв с 13:00 до 14:00).</p> <p>2) г. Геленджик, ул. Революционная, 1, холл управления архитектуры и градостроительства администрации муниципального образования город-курорт Геленджик:<br/> понедельник – четверг с 9:00 до 18:00 часов (перерыв с 13:00 до 14:00),</p> |  |

|  |   |
|--|---|
|  | <p>пятница с 9:00 до 17:00 часов (перерыв с 13:00 до 14:00).<br/>Тел.: +7 (86141) 3-16-48, +7 (86141) 2-02-81.</p>   |
|  | <p>Заявления об учете прав на земельные участки принимаются в течение 15 дней со дня официального опубликования настоящего сообщения.</p> <p>Правообладатели земельных участков, подавшие заявления по истечении указанного срока, несут риски невозможности обеспечения их прав в связи с отсутствием информации о таких лицах и их правах на земельные участки.</p> |

|   |   |
|---|---|
| 5 | <p><b>Официальные сайты в информационно-телекоммуникационной сети «Интернет», на которых размещается сообщение о поступившем ходатайстве об установлении публичного сервитута</b></p>                                                                                   |
|   | <p>Официальный сайт администрации муниципального образования город-курорт Геленджик в информационно-телекоммуникационной сети «Интернет» <a href="http://admgel.ru">admgel.ru</a> («Документы» -&gt; «Градостроительная деятельность» -&gt; «Публичные сервитуты»).</p> |

|   |   |
|---|---|
| 6 | <p><b>Реквизиты решений об утверждении документа территориального планирования, документации по планировке территории, программ комплексного развития систем коммунальной инфраструктуры поселения, городского округа, а также информацию об инвестиционной программе субъекта естественных монополий, организации коммунального комплекса, указанных в ходатайстве об установлении публичного сервитута.</b></p> |
|   | -   |

|   |   |
|---|---|
| 7 | <p><b>Сведения об официальных сайтах в информационно-телекоммуникационной сети «Интернет», на которых размещены утвержденные документы территориального планирования, документация по планировке территории, программа комплексного развития систем коммунальной инфраструктуры поселения, городского округа, инвестиционная программа субъекта естественных монополий, организации коммунального комплекса, которые указаны в ходатайстве об установлении публичного сервитута</b></p> |
|   | -   |


**Описание местоположения границ публичного сервитута**

Система координат МСК-23, зона - 1

Координаты поворотных точек границ публичного сервитута:

| Обозначение       | Координаты, м |            |
|-------------------|---------------|------------|
| характерных точек | X             | Y          |
| границ            |               |            |
| 1                 | 426497.60     | 1308846.66 |
| 2                 | 426505.28     | 1308854.17 |
| 3                 | 426496.66     | 1308862.99 |
| 4                 | 426488.30     | 1308856.17 |
| 1                 | 426497.60     | 1308846.66 |

# СХЕМА РАСПОЛОЖЕНИЯ ГРАНИЦ ПУБЛИЧНОГО СЕРВИТУТА

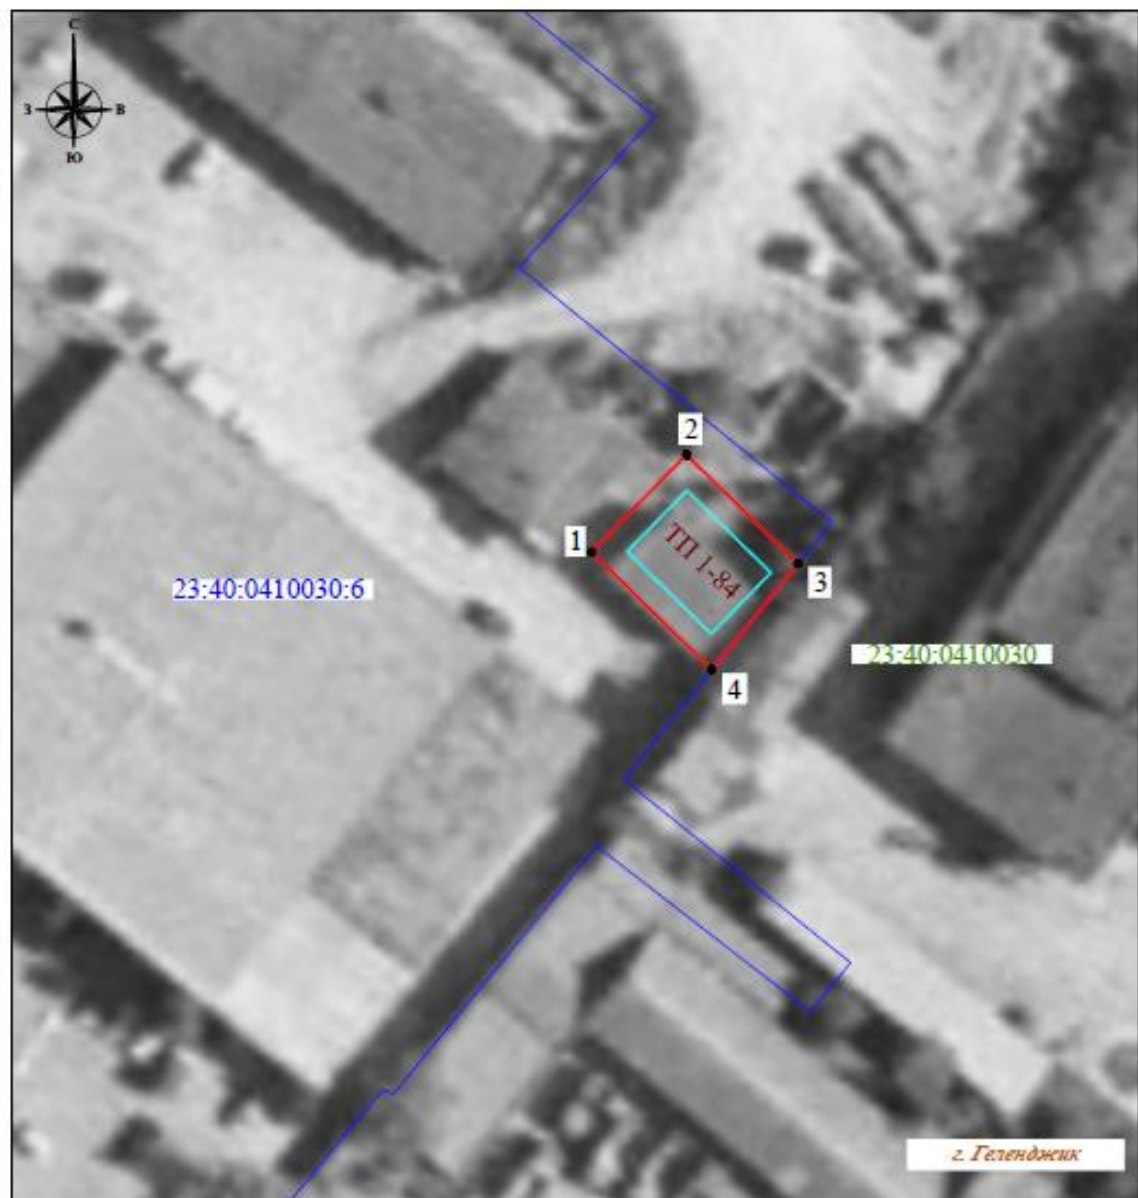

Условные обозначения :

Система координат: МСК-23, зона 1  
Масштаб 1:500

- - проектная граница публичного сервитута
- 1 - характерная точка границы публичного сервитута
- - местоположение инженерного сооружения (трансформаторная подстанция)
- - границы земельных участков, сведения о которых содержатся в ЕГРН
- - границы кадастровых кварталов, сведения о которых содержатся в ЕГРН
- 23:40:0410030:6 - кадастровый номер земельного участка, сведения о котором содержатся в ЕГРН
- 23:40:0410030 - номер кадастрового квартала, сведения о котором содержатся в ЕГРН
- г. Геленджик - граница и наименование установленных административно-территориальных образований

|   |   |
|---|---|
| 9 | <b>Кадастровые номера земельных участков, в отношении которых испрашивается публичный сервитут</b> |
|   | 23:40:0410030:6                                                                                    |

**Сообщение о возможном установлении публичного сервитута**

|   |   |
|---|---|
| 1 | <b>Наименование уполномоченного органа, которым рассматривается ходатайство об установлении публичного сервитута</b> |
|   | Администрация муниципального образования город-курорт Геленджик                                                      |

|   |   |
|---|---|
| 2 | <b>Цель установления публичного сервитута</b>                                                                             |
|   | эксплуатации объекта электросетевого хозяйства «Мачтовая комплектная трансформаторная подстанция 1-170», инв. № ГД0008992 |

|   |   |
|---|---|
| 3 | <b>Адрес или иное описание местоположения земельных участков, в отношении которых испрашивается публичный сервитут</b> |
|   | 23:40:0604002      Краснодарский край, г.о город-курорт Геленджик, с. Возрождение                                      |

|   |   |
|---|---|
| 4 | <b>Адрес, по которому заинтересованные лица могут ознакомиться с поступившим ходатайством об установлении публичного сервитута и прилагаемым к нему описанием местоположения границ публичного сервитута, подать заявления об учете прав на земельные участки, а также срок подачи указанных заявлений, время приема заинтересованных лиц для ознакомления с поступившим ходатайством об установлении публичного сервитута.</b>   |
|   | <p>1) г. Геленджик, ул. Революционная, 1 – информационный стенд, расположенный на первом этаже здания администрации муниципального образования город-курорт Геленджик:<br/> понедельник – четверг с 9:00 до 18:00 часов (перерыв с 13:00 до 14:00),<br/> пятница с 9:00 до 17:00 часов (перерыв с 13:00 до 14:00).</p> <p>2) г. Геленджик, ул. Революционная, 1, холл управления архитектуры и градостроительства администрации муниципального образования город-курорт Геленджик:<br/> понедельник – четверг с 9:00 до 18:00 часов (перерыв с 13:00 до 14:00),</p> |

|  |   |
|--|---|
|  | <p>пятница с 9:00 до 17:00 часов (перерыв с 13:00 до 14:00).<br/>Тел.: +7 (86141) 3-16-48, +7 (86141) 2-02-81.</p>   |
|  | <p>Заявления об учете прав на земельные участки принимаются в течение 15 дней со дня официального опубликования настоящего сообщения.</p> <p>Правообладатели земельных участков, подавшие заявления по истечении указанного срока, несут риски невозможности обеспечения их прав в связи с отсутствием информации о таких лицах и их правах на земельные участки.</p> |

|   |   |
|---|---|
| 5 | <p><b>Официальные сайты в информационно-телекоммуникационной сети «Интернет», на которых размещается сообщение о поступившем ходатайстве об установлении публичного сервитута</b></p>                                                                                     |
|   | <p>Официальный сайт администрации муниципального образования город-курорт Геленджик в информационно-телекоммуникационной сети «Интернет» <a href="http://admngel.ru">admngel.ru</a> («Документы» -&gt; «Градостроительная деятельность» -&gt; «Публичные сервитуты»).</p> |

|   |   |
|---|---|
| 6 | <p><b>Реквизиты решений об утверждении документа территориального планирования, документации по планировке территории, программ комплексного развития систем коммунальной инфраструктуры поселения, городского округа, а также информацию об инвестиционной программе субъекта естественных монополий, организации коммунального комплекса, указанных в ходатайстве об установлении публичного сервитута.</b></p> |
|   | -   |

|   |   |
|---|---|
| 7 | <p><b>Сведения об официальных сайтах в информационно-телекоммуникационной сети «Интернет», на которых размещены утвержденные документы территориального планирования, документация по планировке территории, программа комплексного развития систем коммунальной инфраструктуры поселения, городского округа, инвестиционная программа субъекта естественных монополий, организации коммунального комплекса, которые указаны в ходатайстве об установлении публичного сервитута</b></p> |
|   | -   |

**Описание местоположения границ публичного сервитута**

Система координат МСК-23, зона - 1

Координаты поворотных точек границ публичного сервитута:

| Обозначение       | Координаты, м |            |
|-------------------|---------------|------------|
| характерных точек | X             | Y          |
| границ            |               |            |
| 1                 | 423085.15     | 1320588.60 |
| 2                 | 423088.67     | 1320592.74 |
| 3                 | 423082.50     | 1320598.31 |
| 4                 | 423078.83     | 1320593.95 |
| 1                 | 423085.15     | 1320588.60 |

# СХЕМА РАСПОЛОЖЕНИЯ ГРАНИЦ ПУБЛИЧНОГО СЕРВИТУТА



Условные обозначения :

Система координат: МСК-23, зона 1  
Масштаб 1:500

- - проектная граница публичного сервитута
- 1 - характерная точка границы публичного сервитута
- - местоположение инженерного сооружения (трансформаторная подстанция)
- - границы земельных участков, сведения о которых содержатся в ЕГРН
- - границы кадастровых кварталов, сведения о которых содержатся в ЕГРН
- 23:40:0604002:2208 - кадастровый номер земельного участка, сведения о котором содержатся в ЕГРН
- 23:40:0604002 - номер кадастрового квартала, сведения о котором содержатся в ЕГРН
- с. Возрождение - граница и наименование установленных административно-территориальных образований

|   |   |
|---|---|
| 9 | <b>Кадастровые номера земельных участков, в отношении которых испрашивается публичный сервитут</b> |
|   | 23:40:0604002                                                                                      |

**Сообщение о возможном установлении публичного сервитута**

|   |   |
|---|---|
| 1 | <b>Наименование уполномоченного органа, которым рассматривается ходатайство об установлении публичного сервитута</b> |
|   | Администрация муниципального образования город-курорт Геленджик                                                      |

|   |   |
|---|---|
| 2 | <b>Цель установления публичного сервитута</b>                                                                                  |
|   | эксплуатации объекта электросетевого хозяйства «2БКТП-630/6/0,4 кВ ТП 1-249, г.Геленджик, пер.Восточный, 42», инв. № ГД0008984 |

|   |   |
|---|---|
| 3 | <b>Адрес или иное описание местоположения земельных участков, в отношении которых испрашивается публичный сервитут</b>                                                                |
|   | 23:40:0408040:1 Местоположение установлено относительно ориентира, расположенного в границах участка. Почтовый адрес ориентира: Краснодарский край, г. Геленджик, пер. Восточный, №42 |

|   |   |
|---|---|
| 4 | <b>Адрес, по которому заинтересованные лица могут ознакомиться с поступившим ходатайством об установлении публичного сервитута и прилагаемым к нему описанием местоположения границ публичного сервитута, подать заявления об учете прав на земельные участки, а также срок подачи указанных заявлений, время приема заинтересованных лиц для ознакомления с поступившим ходатайством об установлении публичного сервитута.</b>                                |
|   | <p>1) г. Геленджик, ул. Революционная, 1 – информационный стенд, расположенный на первом этаже здания администрации муниципального образования город-курорт Геленджик:<br/> понедельник – четверг с 9:00 до 18:00 часов (перерыв с 13:00 до 14:00),<br/> пятница с 9:00 до 17:00 часов (перерыв с 13:00 до 14:00).</p> <p>2) г. Геленджик, ул. Революционная, 1, холл управления архитектуры и градостроительства администрации муниципального образования</p> |

|   |   |
|---|---|
|   | <p>город-курорт Геленджик:<br/> понедельник – четверг с 9:00 до 18:00 часов (перерыв с 13:00 до 14:00),<br/> пятница с 9:00 до 17:00 часов (перерыв с 13:00 до 14:00).<br/> Тел.: +7 (86141) 3-16-48, +7 (86141) 2-02-81.</p> <p>Заявления об учете прав на земельные участки принимаются в течение 15 дней со дня официального опубликования настоящего сообщения. Правообладатели земельных участков, подавшие заявления по истечении указанного срока, несут риски невозможности обеспечения их прав в связи с отсутствием информации о таких лицах и их правах на земельные участки.</p> |
| 5 | <p><b>Официальные сайты в информационно-телекоммуникационной сети «Интернет», на которых размещается сообщение о поступившем ходатайстве об установлении публичного сервитута</b></p> <p>Официальный сайт администрации муниципального образования город-курорт Геленджик в информационно-телекоммуникационной сети «Интернет» <a href="http://admngel.ru">admngel.ru</a> («Документы» -&gt; «Градостроительная деятельность» -&gt; «Публичные сервитуты»).</p>   |
| 6 | <p><b>Реквизиты решений об утверждении документа территориального планирования, документации по планировке территории, программ комплексного развития систем коммунальной инфраструктуры поселения, городского округа, а также информацию об инвестиционной программе субъекта естественных монополий, организации коммунального комплекса, указанных в ходатайстве об установлении публичного сервитута.</b></p> <p>-</p>   |
| 7 | <p><b>Сведения об официальных сайтах в информационно-телекоммуникационной сети «Интернет», на которых размещены утвержденные документы территориального планирования, документация по планировке территории, программа комплексного развития систем коммунальной инфраструктуры поселения, городского округа, инвестиционная программа субъекта естественных монополий, организации коммунального комплекса, которые указаны в ходатайстве об установлении публичного сервитута</b></p> <p>-</p>                                                                                             |


**Описание местоположения границ публичного сервитута**

Система координат МСК-23, зона - 1

Координаты поворотных точек границ публичного сервитута:

| Обозначение       | Координаты, м |            |
|-------------------|---------------|------------|
| характерных точек | X             | Y          |
| границ            |               |            |
| 1                 | 425068.77     | 1308868.88 |
| 2                 | 425076.08     | 1308873.42 |
| 3                 | 425071.77     | 1308880.33 |
| 4                 | 425064.56     | 1308875.62 |
| 1                 | 425068.77     | 1308868.88 |

# СХЕМА РАСПОЛОЖЕНИЯ ГРАНИЦ ПУБЛИЧНОГО СЕРВИТУТА

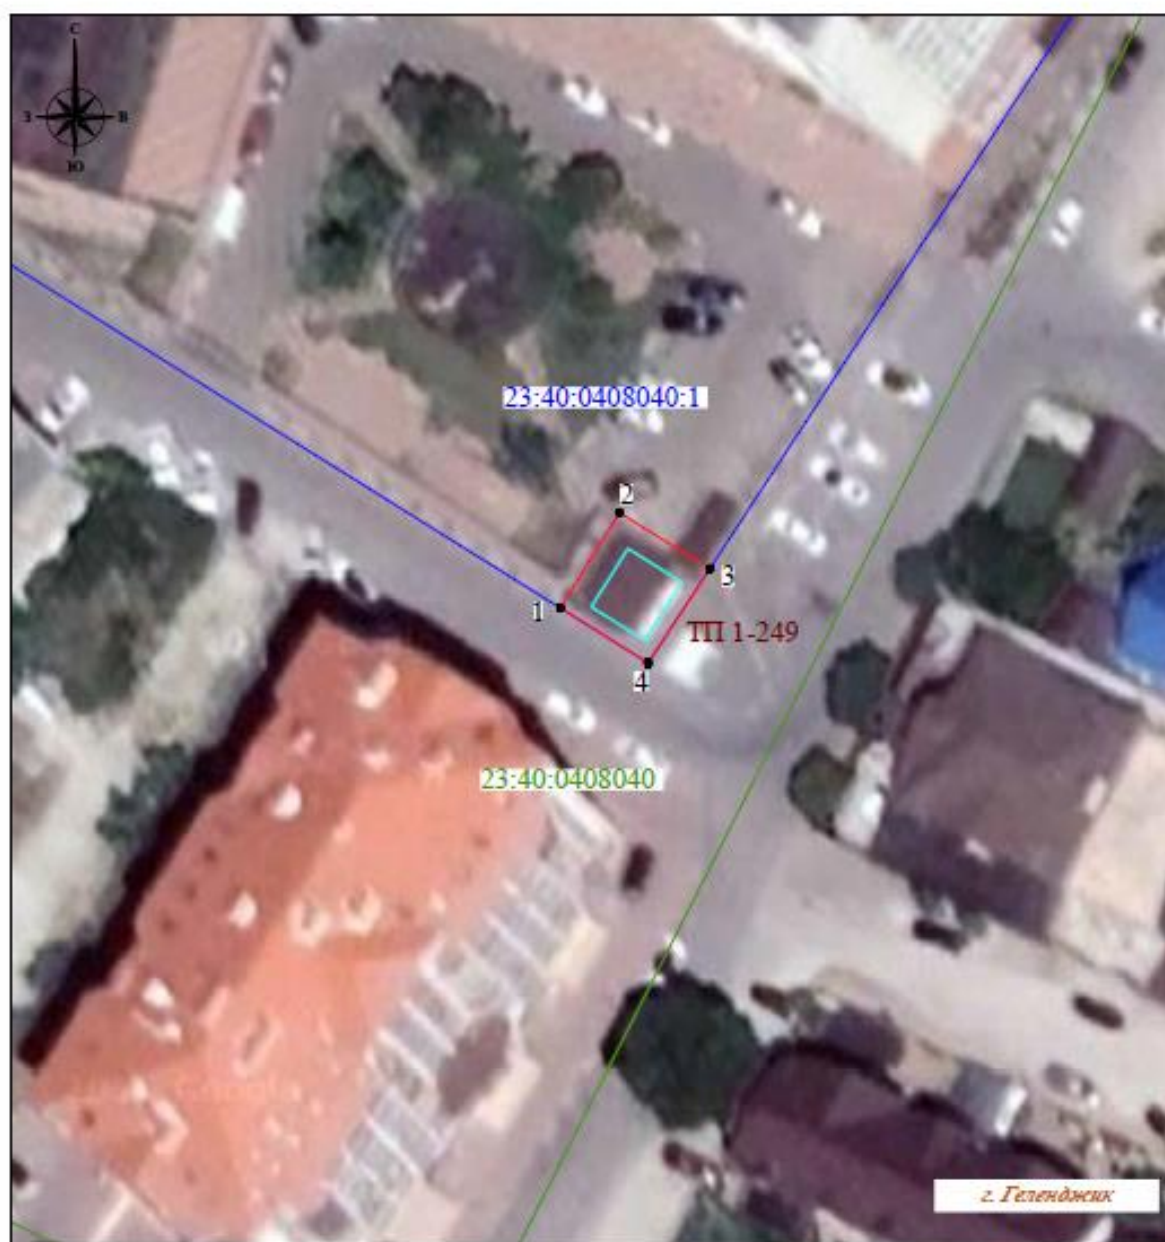

Условные обозначения :

Система координат: МСК-23, зона 1  
Масштаб 1:500

- |                 |                                                                                    |
|-----------------|------------------------------------------------------------------------------------|
|                 | - проектная граница публичного сервитута                                           |
|                 | - характерная точка границы публичного сервитута                                   |
|                 | - местоположение инженерного сооружения (трансформаторная подстанция)              |
|                 | - границы земельных участков, сведения о которых содержатся в ЕГРН                 |
|                 | - границы кадастровых кварталов, сведения о которых содержатся в ЕГРН              |
| 23:40:0408040:1 | - кадастровый номер земельного участка, сведения о котором содержатся в ЕГРН       |
| 23:40:0408040   | - номер кадастрового квартала, сведения о котором содержатся в ЕГРН                |
| г. Геленджик    | - граница и наименование установленных административно-территориальных образований |

|   |   |
|---|---|
| 9 | <b>Кадастровые номера земельных участков, в отношении которых испрашивается публичный сервитут</b> |
|   | 23:40:0408040:1                                                                                    |

**Сообщение о возможном установлении публичного сервитута**

|   |   |
|---|---|
| 1 | <b>Наименование уполномоченного органа, которым рассматривается ходатайство об установлении публичного сервитута</b> |
|   | Администрация муниципального образования город-курорт Геленджик                                                      |

|   |   |
|---|---|
| 2 | <b>Цель установления публичного сервитута</b>   |
|   | складирования строительных и иных материалов, возведения некапитальных строений, сооружений (включая ограждения, бытовки, навесы) и (или) размещения строительной техники, которые необходимы для обеспечения реконструкции линейного объекта регионального значения «Электросетевой комплекс ПС-110\35\10 кВ «Дивноморская» с прилегающими ВЛ» в части ПС-110/35/10 кВ «Дивноморская» в рамках инвестиционного проекта «Реконструкция ПС 110 кВ «Дивноморская» с заменой трансформаторов Т-1 110/10 кВ и Т- 2 110/35/10 кВ мощностью 10 МВА каждый на два трансформатора 110/10 кВ и 110/35/10 кВ мощностью 25 МВА каждый» |

|  |   |                                                                        |
|--|---|------------------------------------------------------------------------|
|  | <b>Адрес или иное описание местоположения земельных участков, в отношении которых испрашивается публичный сервитут</b> |                                                                        |
|  | 23:40:0507052:8   | край Краснодарский, г. Геленджик, с. Дивноморское, ул. Короленко, № 15 |
|  | 23:40:0507052:11   | Краснодарский край, г. Геленджик, с. Дивноморское, ул. Горная, 16      |
|  | ЕЗП 23:00:0000000:234<br>(23:00:0000000:592,<br>23:00:0000000:593)                                                     | Краснодарский край, город Геленджик                                    |
|  | ЕЗП 23:00:0000000:214<br>(23:40:0507052:20)                                                                            | Краснодарский край, г. Геленджик                                       |
|  | ЕЗП 23:00:0000000:210<br>(23:40:0507052:17)                                                                            | Краснодарский край, Крымский, Абинский районы, город Геленджик         |

|   |   |  |
|---|---|--|
|   | 23:40:0507052   |  |
| 4 | <p><b>Адрес, по которому заинтересованные лица могут ознакомиться с поступившим ходатайством об установлении публичного сервитута и прилагаемым к нему описанием местоположения границ публичного сервитута, подать заявления об учете прав на земельные участки, а также срок подачи указанных заявлений, время приема заинтересованных лиц для ознакомления с поступившим ходатайством об установлении публичного сервитута.</b></p>   |  |
|   | <p>1) г. Геленджик, ул. Революционная, 1 – информационный стенд, расположенный на первом этаже здания администрации муниципального образования город-курорт Геленджик:<br/>понедельник – четверг с 9:00 до 18:00 часов (перерыв с 13:00 до 14:00),<br/>пятница с 9:00 до 17:00 часов (перерыв с 13:00 до 14:00).<br/>2) г. Геленджик, ул. Революционная, 1, холл управления архитектуры и градостроительства администрации муниципального образования город-курорт Геленджик:<br/>понедельник – четверг с 9:00 до 18:00 часов (перерыв с 13:00 до 14:00),<br/>пятница с 9:00 до 17:00 часов (перерыв с 13:00 до 14:00).<br/>Тел.: +7 (86141) 3-16-48, +7 (86141) 2-02-81.</p> |  |
|   | <p>Заявления об учете прав на земельные участки принимаются в течение 15 дней со дня официального опубликования настоящего сообщения. Правообладатели земельных участков, подавшие заявления по истечении указанного срока, несут риски невозможности обеспечения их прав в связи с отсутствием информации о таких лицах и их правах на земельные участки.</p>   |  |
| 5 | <p><b>Официальные сайты в информационно-телекоммуникационной сети «Интернет», на которых размещается сообщение о поступившем ходатайстве об установлении публичного сервитута</b></p>   |  |
|   | <p>Официальный сайт администрации муниципального образования город-курорт Геленджик в информационно-телекоммуникационной сети «Интернет» <a href="http://admgel.ru">admgel.ru</a> («Документы» -&gt; «Градостроительная деятельность» -&gt; «Публичные сервитуты»).</p>   |  |
| 6 | <p><b>Реквизиты решений об утверждении документа территориального планирования, документации по планировке территории, программ комплексного развития систем коммунальной инфраструктуры поселения, городского округа, а также информацию об инвестиционной программе субъекта естественных монополий, организации</b></p>   |  |

|  |                                                                                               |
|--|-----------------------------------------------------------------------------------------------|
|  | <b>коммунального комплекса, указанных в ходатайстве об установлении публичного сервитута.</b> |
|  | -                                                                                             |

|   |   |
|---|---|
| 7 | <b>Сведения об официальных сайтах в информационно-телекоммуникационной сети «Интернет», на которых размещены утвержденные документы территориального планирования, документация по планировке территории, программа комплексного развития систем коммунальной инфраструктуры поселения, городского округа, инвестиционная программа субъекта естественных монополий, организации коммунального комплекса, которые указаны в ходатайстве об установлении публичного сервитута</b> |
|   | -   |

## 8 Описание местоположения границ публичного сервитута

Система координат МСК-23, зона - 1

Координаты поворотных точек границ публичного сервитута:

| Обозначение<br>характерных точек<br>границ | Координаты, м |            |
|--------------------------------------------|---------------|------------|
|                                            | X             | Y          |
| 1                                          | 418855.30     | 1313099.98 |
| 2                                          | 418843.74     | 1313123.15 |
| 3                                          | 418845.02     | 1313136.21 |
| 4                                          | 418840.24     | 1313145.77 |
| 5                                          | 418833.40     | 1313147.34 |
| 6                                          | 418831.89     | 1313146.85 |
| 7                                          | 418827.64     | 1313155.35 |
| 8                                          | 418721.32     | 1313106.02 |
| 9                                          | 418721.10     | 1313100.08 |
| 10                                         | 418720.21     | 1313075.55 |
| 11                                         | 418666.91     | 1313038.89 |
| 12                                         | 418690.91     | 1313003.96 |
| 13                                         | 418704.95     | 1313016.34 |
| 14                                         | 418718.45     | 1313027.39 |
| 15                                         | 418744.73     | 1313046.88 |
| 16                                         | 418798.73     | 1313072.84 |
| 1                                          | 418855.30     | 1313099.98 |

# СХЕМА РАСПОЛОЖЕНИЯ ГРАНИЦ ПУБЛИЧНОГО СЕРВИТУТА



Система координат: МСК-23, зона 1  
Масштаб 1:2000

## Условные обозначения :

- - проектная граница публичного сервитута
- 1 - характеристическая точка границы публичного сервитута
- - местоположение инженерного сооружения
- - границы земельных участков, сведения о которых содержатся в ЕГРН
- - границы кадастровых кварталов, сведения о которых содержатся в ЕГРН
- 23:00:0000000:214 - кадастровый номер земельного участка, сведения о котором содержатся в ЕГРН
- 23:43:0402011 - номер кадастрового квартала, сведения о котором содержатся в ЕГРН
- с. Дивноморское - граница и наименование установленных административно-территориальных образований

|   |   |
|---|---|
| 9 | <b>Кадастровые номера земельных участков, в отношении которых испрашивается публичный сервитут</b> |
|   | 23:40:0507052:8                                                                                    |
|   | 23:40:0507052:11                                                                                   |
|   | ЕЗП 23:00:0000000:234 (23:00:0000000:592, 23:00:0000000:593)                                       |
|   | ЕЗП 23:00:0000000:214 (23:40:0507052:20)                                                           |
|   | ЕЗП 23:00:0000000:210 (23:40:0507052:17)                                                           |
|   | 23:40:0507052                                                                                      |

**Сообщение о возможном установлении публичного сервитута**

|   |   |
|---|---|
| 1 | <b>Наименование уполномоченного органа, которым рассматривается ходатайство об установлении публичного сервитута</b> |
|   | Администрация муниципального образования город-курорт Геленджик                                                      |

|   |   |
|---|---|
| 2 | <b>Цель установления публичного сервитута</b>   |
|   | реконструкция и эксплуатация линейного объекта электросетевого хозяйства «ВЛ-35 кВ «Геленджик - Дивноморская», входящей в состав «Электросетевой комплекс ВЛ-35 кВ «Геленджик-Дивноморская», в рамках реализации инвестиционного проекта «Реконструкция ПС 110 кВ «Дивноморская» с заменой трансформаторов Т-1 110/10 кВ и Т- 2 110/35/10 кВ мощностью 10 МВА каждый на два трансформатора 110/10 кВ и 110/35/10 кВ мощностью 25 МВА каждый» |

|  |   |                                                                   |
|--|---|-------------------------------------------------------------------|
|  | <b>Адрес или иное описание местоположения земельных участков, в отношении которых испрашивается публичный сервитут</b> |                                                                   |
|  | 23:40:0507052:11   | Краснодарский край, г. Геленджик, с. Дивноморское, ул. Горная, 16 |
|  | 23:40:0507052:3   | Краснодарский край, г. Геленджик, с. Дивноморское, ул. Горная, 14 |
|  | ЕЗП 23:00:0000000:234 (об. 23:40:0507052:14, об. 23:00:0000000:593)                                                    | Краснодарский край, город Геленджик                               |
|  | 23:40:0507052   |                                                                   |

|   |   |
|---|---|
| 4 | <p><b>Адрес, по которому заинтересованные лица могут ознакомиться с поступившим ходатайством об установлении публичного сервитута и прилагаемым к нему описанием местоположения границ публичного сервитута, подать заявления об учете прав на земельные участки, а также срок подачи указанных заявлений, время приема заинтересованных лиц для ознакомления с поступившим ходатайством об установлении публичного сервитута.</b></p>   |
|   | <p>1) г. Геленджик, ул. Революционная, 1 – информационный стенд, расположенный на первом этаже здания администрации муниципального образования город-курорт Геленджик:<br/> понедельник – четверг с 9:00 до 18:00 часов (перерыв с 13:00 до 14:00),<br/> пятница с 9:00 до 17:00 часов (перерыв с 13:00 до 14:00).<br/> 2) г. Геленджик, ул. Революционная, 1, холл управления архитектуры и градостроительства администрации муниципального образования город-курорт Геленджик:<br/> понедельник – четверг с 9:00 до 18:00 часов (перерыв с 13:00 до 14:00),<br/> пятница с 9:00 до 17:00 часов (перерыв с 13:00 до 14:00).<br/> Тел.: +7 (86141) 3-16-48, +7 (86141) 2-02-81.</p> |
|   | <p>Заявления об учете прав на земельные участки принимаются в течение 15 дней со дня официального опубликования настоящего сообщения. Правообладатели земельных участков, подавшие заявления по истечении указанного срока, несут риски невозможности обеспечения их прав в связи с отсутствием информации о таких лицах и их правах на земельные участки.</p>   |
| 5 | <p><b>Официальные сайты в информационно-телекоммуникационной сети «Интернет», на которых размещается сообщение о поступившем ходатайстве об установлении публичного сервитута</b></p> <p>Официальный сайт администрации муниципального образования город-курорт Геленджик в информационно-телекоммуникационной сети «Интернет» <a href="http://admgel.ru">admgel.ru</a> («Документы» -&gt; «Градостроительная деятельность» -&gt; «Публичные сервитуты»).</p>   |
| 6 | <p><b>Реквизиты решений об утверждении документа территориального планирования, документации по планировке территории, программ комплексного развития систем коммунальной инфраструктуры поселения, городского округа, а также информацию об инвестиционной программе субъекта естественных монополий, организации коммунального комплекса, указанных в ходатайстве об установлении публичного сервитута.</b></p>   |

|  |   |
|--|---|
|  | - |
|--|---|

|   |   |
|---|---|
| 7 | <p><b>Сведения об официальных сайтах в информационно-телекоммуникационной сети «Интернет», на которых размещены утвержденные документы территориального планирования, документация по планировке территории, программа комплексного развития систем коммунальной инфраструктуры поселения, городского округа, инвестиционная программа субъекта естественных монополий, организации коммунального комплекса, которые указаны в ходатайстве об установлении публичного сервитута</b></p> |
|   | -   |


## 8 Описание местоположения границ публичного сервитута

Система координат МСК-23, зона - 1

Координаты поворотных точек границ публичного сервитута:

| Обозначение<br>характерных точек<br>границ | Координаты, м |            |
|--------------------------------------------|---------------|------------|
|                                            | X             | Y          |
| 1                                          | 418789.30     | 1313074.56 |
| 2                                          | 418794.23     | 1313069.42 |
| 3                                          | 418919.09     | 1313113.15 |
| 4                                          | 418917.87     | 1313124.25 |
| 5                                          | 418891.48     | 1313121.34 |
| 6                                          | 418891.76     | 1313118.35 |
| 7                                          | 418852.22     | 1313113.91 |
| 8                                          | 418844.45     | 1313106.02 |
| 9                                          | 418846.76     | 1313101.24 |
| 10                                         | 418854.54     | 1313109.14 |
| 11                                         | 418883.71     | 1313112.41 |
| 12                                         | 418825.62     | 1313092.07 |
| 13                                         | 418800.44     | 1313079.93 |
| 1                                          | 418789.30     | 1313074.56 |

# СХЕМА РАСПОЛОЖЕНИЯ ГРАНИЦ ПУБЛИЧНОГО СЕРВИТУТА

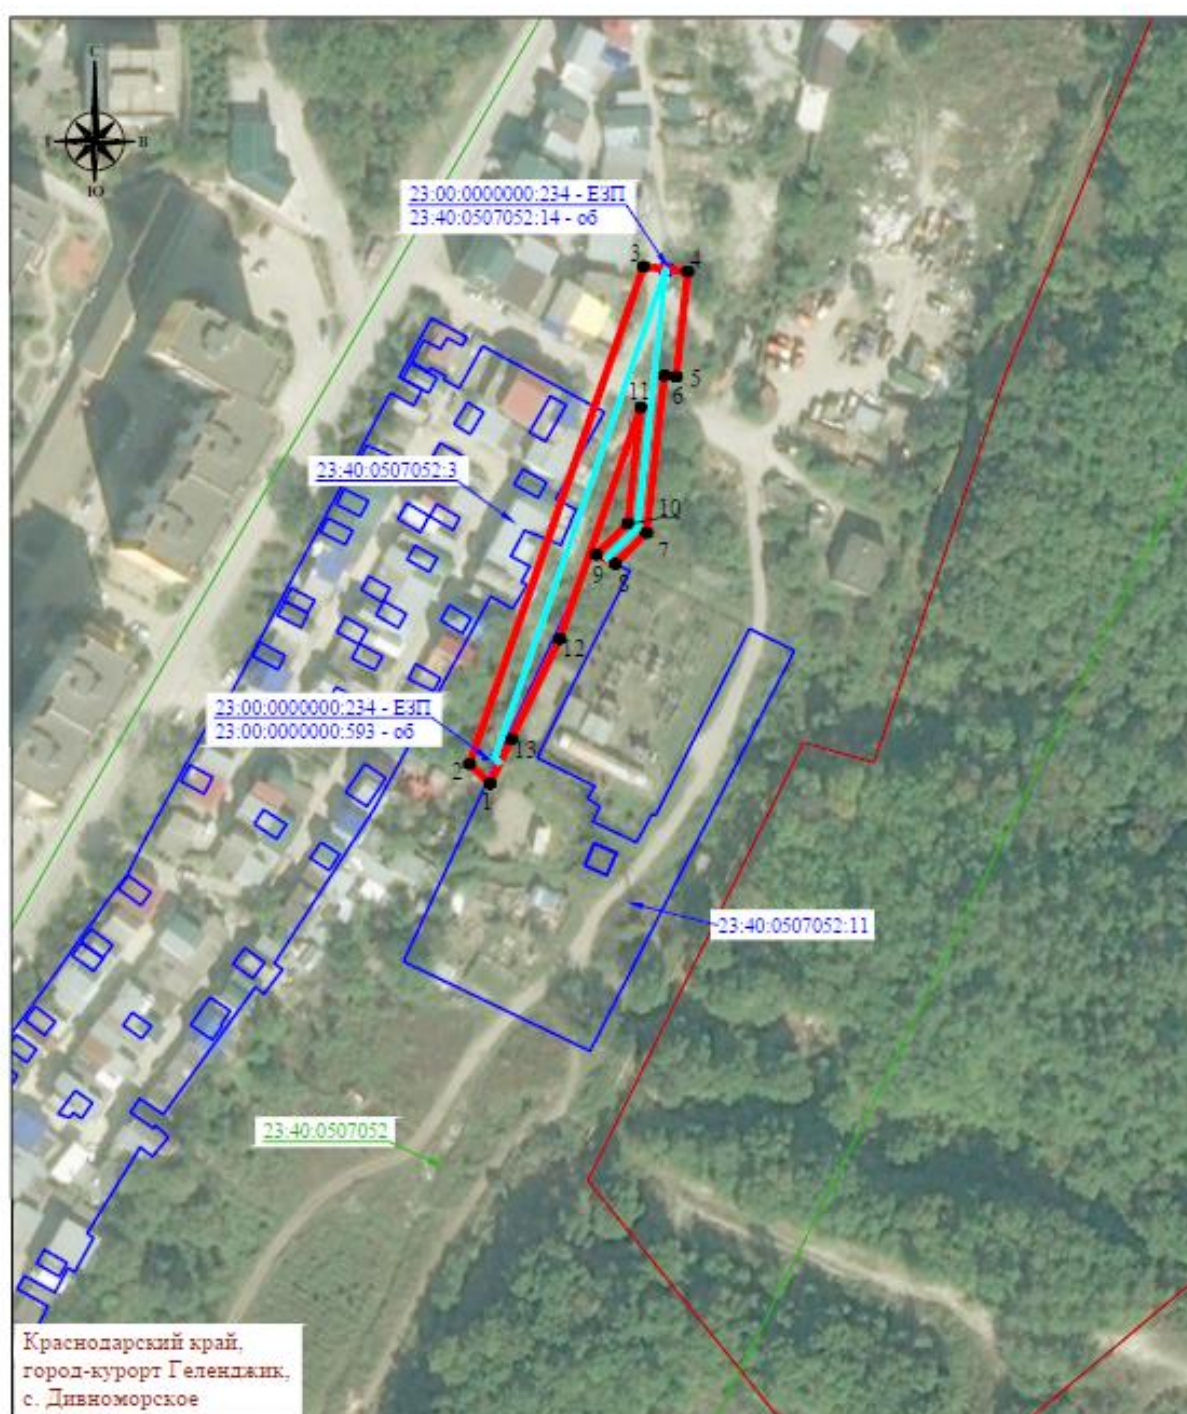

Система координат: МСК-23, зона 1  
Масштаб 1:2000

Условные обозначения :

- |                                        |                                                                                    |
|----------------------------------------|------------------------------------------------------------------------------------|
| <span style="color: red;">—</span>     | - проектная граница публичного сервитута                                           |
| <span style="color: black;">●</span> 1 | - характерная точка границы публичного сервитута                                   |
| <span style="color: cyan;">—</span>    | - местоположение инженерного сооружения                                            |
| <span style="color: blue;">—</span>    | - границы земельных участков, сведения о которых содержатся в ЕГРН                 |
| <span style="color: green;">—</span>   | - границы кадастровых кварталов, сведения о которых содержатся в ЕГРН              |
| 23.00:0000000:214                      | - кадастровый номер земельного участка, сведения о котором содержатся в ЕГРН       |
| 23.43:0402011                          | - номер кадастрового квартала, сведения о котором содержатся в ЕГРН                |
| с. Дивноморское                        | - граница и наименование установленных административно-территориальных образований |

|   |   |
|---|---|
| 9 | <b>Кадастровые номера земельных участков, в отношении которых испрашивается публичный сервитут</b> |
|   | 23:40:0507052:11                                                                                   |
|   | 23:40:0507052:3                                                                                    |
|   | ЕЗП 23:00:0000000:234 (об. 23:40:0507052:14, об. 23:00:0000000:593)                                |
|   | 23:40:0507052                                                                                      |

### Сообщение о возможном установлении публичного сервитута

|   |   |
|---|---|
| 1 | <b>Наименование уполномоченного органа, которым рассматривается ходатайство об установлении публичного сервитута</b> |
|   | Администрация муниципального образования город-курорт Геленджик                                                      |

|   |   |
|---|---|
| 2 | <b>Цель установления публичного сервитута</b>   |
|   | реконструкция и эксплуатация линейного объекта электросетевого хозяйства «ВЛ 6 кВ Дм-1», «ВЛ 6 кВ Дм-2», «ВЛ 6 кВ Дм7», «ВЛ 6 кВ Дм8», «ВЛ 6 кВ Дм-9» в рамках реализации инвестиционного проекта «Реконструкция ПС 110 кВ «Дивноморская» с заменой трансформаторов Т-1 110/10 кВ и Т-2 110/35/10 кВ мощностью 10 МВА каждый на два трансформатора 110/10 кВ и 110/35/10 кВ мощностью 25 МВА каждый» |

|  |   |                                                                   |
|--|---|-------------------------------------------------------------------|
|  | <b>Адрес или иное описание местоположения земельных участков, в отношении которых испрашивается публичный сервитут</b> |                                                                   |
|  | 23:40:0507052:11   | Краснодарский край, г. Геленджик, с. Дивноморское, ул. Горная, 16 |
|  | ЕЗП 23:00:0000000:234 (об. 23:00:0000000:593)                                                                          | Краснодарский край, город Геленджик                               |
|  | ЕЗП 23:00:0000000:210 (об. 23:40:0507052:17)                                                                           | Краснодарский край, Крымский, Абинский районы, город Геленджик    |
|  | 23:40:0507052   |                                                                   |

|   |   |
|---|---|
| 4 | <b>Адрес, по которому заинтересованные лица могут ознакомиться с поступившим ходатайством об установлении публичного сервитута и прилагаемым к нему описанием местоположения границ публичного сервитута, подать заявления об учете прав на земельные участки, а</b> |
|---|---|

|   |   |
|---|---|
|   | <p><b>также срок подачи указанных заявлений, время приема заинтересованных лиц для ознакомления с поступившим ходатайством об установлении публичного сервитута.</b></p>   |
|   | <p>1) г. Геленджик, ул. Революционная, 1 – информационный стенд, расположенный на первом этаже здания администрации муниципального образования город-курорт Геленджик:<br/> понедельник – четверг с 9:00 до 18:00 часов (перерыв с 13:00 до 14:00),<br/> пятница с 9:00 до 17:00 часов (перерыв с 13:00 до 14:00).<br/> 2) г. Геленджик, ул. Революционная, 1, холл управления архитектуры и градостроительства администрации муниципального образования город-курорт Геленджик:<br/> понедельник – четверг с 9:00 до 18:00 часов (перерыв с 13:00 до 14:00),<br/> пятница с 9:00 до 17:00 часов (перерыв с 13:00 до 14:00).<br/> Тел.: +7 (86141) 3-16-48, +7 (86141) 2-02-81.</p> |
|   | <p>Заявления об учете прав на земельные участки принимаются в течение 15 дней со дня официального опубликования настоящего сообщения. Правообладатели земельных участков, подавшие заявления по истечении указанного срока, несут риски невозможности обеспечения их прав в связи с отсутствием информации о таких лицах и их правах на земельные участки.</p>   |
| 5 | <p><b>Официальные сайты в информационно-телекоммуникационной сети «Интернет», на которых размещается сообщение о поступившем ходатайстве об установлении публичного сервитута</b></p> <p>Официальный сайт администрации муниципального образования город-курорт Геленджик в информационно-телекоммуникационной сети «Интернет» <a href="http://admngel.ru">admngel.ru</a> («Документы» -&gt; «Градостроительная деятельность» -&gt; «Публичные сервитуты»).</p>   |
| 6 | <p><b>Реквизиты решений об утверждении документа территориального планирования, документации по планировке территории, программ комплексного развития систем коммунальной инфраструктуры поселения, городского округа, а также информацию об инвестиционной программе субъекта естественных монополий, организации коммунального комплекса, указанных в ходатайстве об установлении публичного сервитута.</b></p> <p>-</p>   |
| 7 | <p><b>Сведения об официальных сайтах в информационно-телекоммуникационной сети «Интернет», на которых размещены</b></p>   |

|  |   |
|--|---|
|  | <p><b>утвержденные документы территориального планирования, документация по планировке территории, программа комплексного развития систем коммунальной инфраструктуры поселения, городского округа, инвестиционная программа субъекта естественных монополий, организации коммунального комплекса, которые указаны в ходатайстве об установлении публичного сервитута</b></p> |
|  | -   |

8

**Описание местоположения границ публичного сервитута**

Система координат МСК-23, зона - 1

Координаты поворотных точек границ публичного сервитута:

| Обозначение<br>характерных точек<br>границ | Координаты, м |            |
|--------------------------------------------|---------------|------------|
|                                            | X             | Y          |
| 1                                          | 418846.99     | 1313115.45 |
| 2                                          | 418850.05     | 1313146.39 |
| 3                                          | 418846.11     | 1313147.25 |
| 4                                          | 418842.62     | 1313111.96 |
| 5                                          | 418844.91     | 1313101.37 |
| 6                                          | 418828.80     | 1313093.60 |
| 7                                          | 418772.20     | 1313066.32 |
| 8                                          | 418758.29     | 1313059.57 |
| 9                                          | 418756.54     | 1313054.06 |
| 10                                         | 418753.62     | 1313050.54 |
| 11                                         | 418749.84     | 1313048.29 |
| 12                                         | 418759.38     | 1313042.82 |
| 13                                         | 418758.18     | 1313048.72 |
| 14                                         | 418759.37     | 1313053.06 |
| 15                                         | 418759.94     | 1313054.81 |
| 16                                         | 418767.49     | 1313058.59 |
| 17                                         | 418767.77     | 1313057.55 |
| 18                                         | 418772.83     | 1313059.58 |
| 19                                         | 418772.55     | 1313060.29 |
| 20                                         | 418823.00     | 1313085.52 |
| 21                                         | 418850.52     | 1313098.59 |
| 22                                         | 418852.74     | 1313113.86 |
| 1                                          | 418846.99     | 1313115.45 |

Краснодарский край,  
город-курорт Геленджик,  
с. Дивноморское

Система координат: МСК-23, зона 1  
Масштаб 1:2000

- проектная граница публичного сервитута
- характеристическая точка границы публичного сервитута
- местоположение инженерного сооружения
- границы земельных участков, сведения о которых содержатся в ЕГРН
- границы кадастровых кварталов, сведения о которых содержатся в ЕГРН
- кадастровый номер земельного участка, сведения о котором содержатся в ЕГРН
- номер кадастрового квартала, сведения о котором содержатся в ЕГРН
- граница и наименование установленных административно-территориальных образований

|   |   |
|---|---|
| 9 | <b>Кадастровые номера земельных участков, в отношении которых испрашивается публичный сервитут</b> |
|   | 23:40:0507052:11                                                                                   |
|   | ЕЗП 23:00:0000000:234 (об. 23:00:0000000:593)                                                      |
|   | ЕЗП 23:00:0000000:210 (об. 23:40:0507052:17)                                                       |
|   | 23:40:0507052                                                                                      |