


УТВЕРЖДЕНА:
Постановлением администрации
(наименование документа об утверждении, включая наименование органов
муниципального образования
государственной власти или органов местного самоуправления, принявших
город-курорт Геленджик
решение об утверждении схемы)

от _____ № _____

**Схема расположения земельного участка или земельных участков
на кадастровом плане территории**

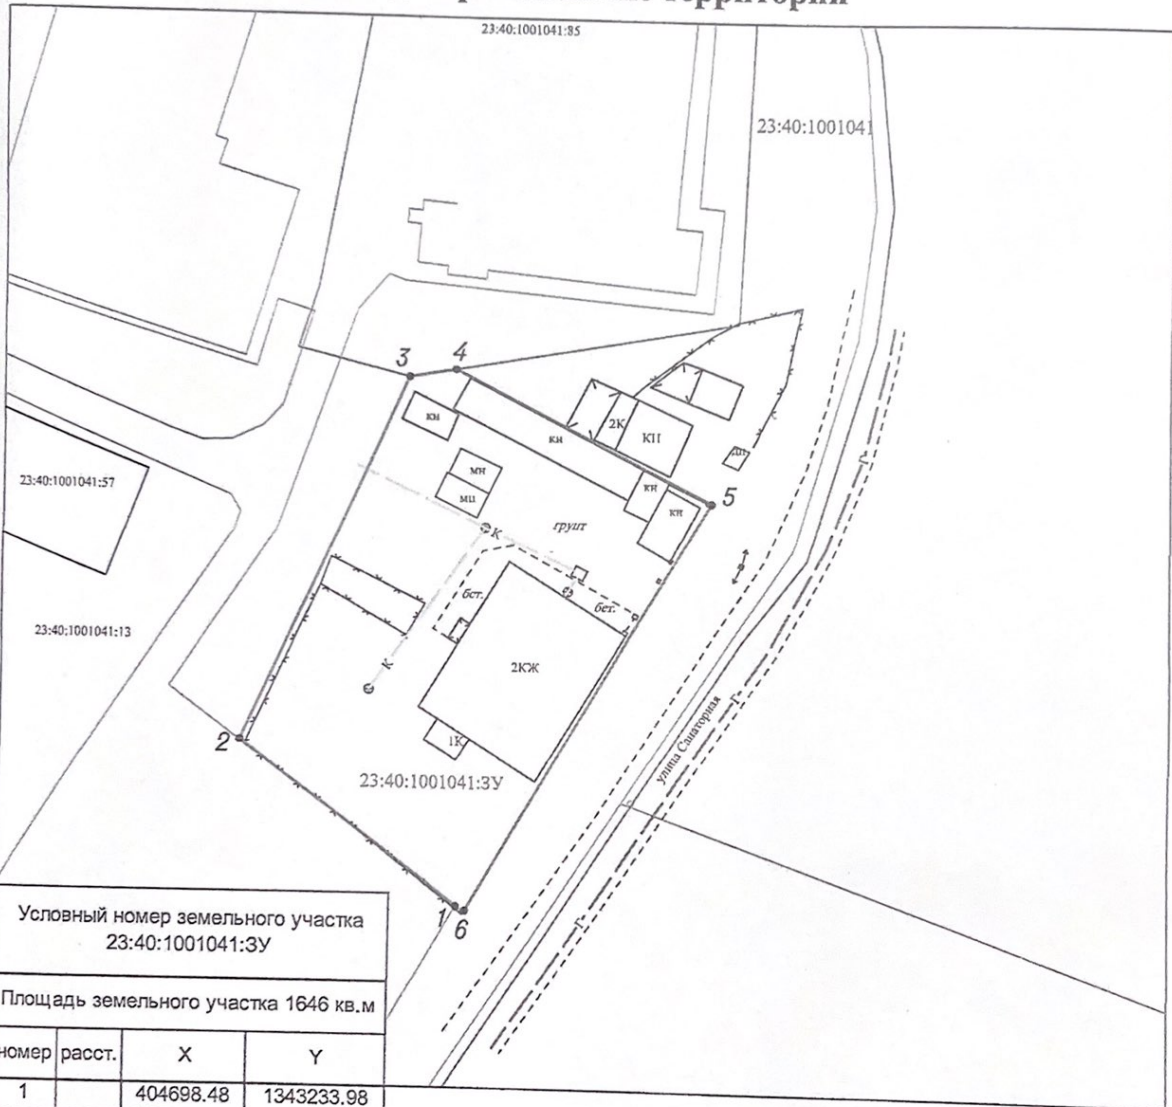

Условный номер земельного участка
23:40:1001041:3У

Площадь земельного участка **1646 кв.м**

номер	расст.	X	Y
1		404698.48	1343233.98
	29.60		
2		404716.19	1343210.26
	44.07		
3		404756.42	1343228.26
	5.21		
4		404757.33	1343233.39
	31.66		
5		404743.17	1343261.71
	52.46		
6		404698.02	1343234.99
	1.13		
1		404698.48	1343233.98

Масштаб 1:700

- Условные обозначения:**
- - границы формируемого земельного участка
 - 23:40:1001041:3У - обозначение формируемого земельного участка
 - 1 - обозначение характерной точки формируемого земельного участка
 - - границы земельных участков, учтенных в Государственном кадастре недвижимости с уточненными границами
 - 23:40:1001041 - номер кадастрового квартала