

ОГЛАВЛЕНИЕ

Раздел I ПРАВОВЫЕ АКТЫ

Раздел II ОФИЦИАЛЬНАЯ ИНФОРМАЦИЯ

г. Геленджик
2026

ПЕРЕЧЕНЬ

решений Думы муниципального образования

городской округ город-курорт Геленджик

Краснодарского края

№ 322 от 30 января 2026 года «О внесении изменений в решение Думы муниципального образования городской округ город-курорт Геленджик Краснодарского края от 19 декабря 2025 года № 297 «О бюджете муниципального образования городской округ город-курорт Геленджик Краснодарского края на 2026 год и на плановый период 2027 и 2028 годов»;

№ 323 от 30 января 2026 года «О регистрации депутатского объединения Всероссийской политической партии «Единая Россия» в Думе муниципального образования городской округ город-курорт Геленджик Краснодарского края»;

№ 326 от 30 января 2026 года «Об утверждении Положения об управлении архитектуры и градостроительства администрации муниципального образования городской округ город-курорт Геленджик Краснодарского края»;

№ 327 от 30 января 2026 года «О признании утратившими силу некоторых правовых актов Думы муниципального образования город-курорт Геленджик»;

№ 329 от 30 января 2026 года «О внесении изменений в инвестиционную программу общества с ограниченной ответственностью «Концессии водоснабжения - Геленджик» на период 2025-2029 годов, утвержденную решением Думы муниципального образования город-курорт Геленджик от 19 декабря 2024 года №178 (в редакции решения Думы муниципального образования городской округ город-курорт Геленджик Краснодарского края от 19 декабря 2025 года № 301)».

ПЕРЕЧЕНЬ

постановлений администрации муниципального образования городской округ город-курорт Геленджик Краснодарского края

№ 83 от 28 января 2026 года «О внесении изменений в постановление администрации муниципального образования город-курорт Геленджик от 20 сентября 2024 года №1883 «Об утверждении значений ключевых показателей эффективности деятельности по обеспечению условий для благоприятного инвестиционного климата в муниципальном образовании город-курорт Геленджик»;

№ 89 от 30 января 2026 года «О внесении изменений в постановление администрации муниципального образования город-курорт Геленджик от 29 мая 2024 года №988 «Об утверждении порядка предоставления дополнительной меры социальной поддержки в виде единовременной материальной помощи гражданам Российской Федерации, заключившим контракт о прохождении военной службы и принимавшим (принимающим) участие в специальной военной операции» (в редакции постановления администрации муниципального образования город-курорт Геленджик от 24 июня 2025 года №1332)».



РЕШЕНИЕ

ДУМЫ МУНИЦИПАЛЬНОГО ОБРАЗОВАНИЯ ГОРОДСКОЙ ОКРУГ ГОРОД-КУРОРТ ГЕЛЕНДЖИК КРАСНОДАРСКОГО КРАЯ

от 30 января 2026 года

№ 322

г. Геленджик

О внесении изменений в решение Думы муниципального образования городской округ город-курорт Геленджик Краснодарского края от 19 декабря 2025 года № 297 «О бюджете муниципального образования городской округ город-курорт Геленджик Краснодарского края на 2026 год и на плановый период 2027 и 2028 годов»

Руководствуясь Федеральным законом от 6 октября 2003 года №131-ФЗ «Об общих принципах организации местного самоуправления в Российской Федерации», Федеральным законом от 20 марта 2025 года №33-ФЗ «Об общих принципах организации местного самоуправления в единой системе публичной власти», решением Думы муниципального образования город-курорт Геленджик от 18 декабря 2020 года №314 «Об утверждении Положения о бюджетном процессе в муниципальном образовании городской округ город-курорт Геленджик Краснодарского края» (в редакции решения Думы муниципального образования город-курорт Геленджик от 19 декабря 2025 года №298), статьями 8, 11, 27, 70, 75 Устава муниципального образования городской округ город-курорт Геленджик Краснодарского края, Дума муниципального образования городской округ город-курорт Геленджик Краснодарского края решала:

1. Утвердить изменения в решение Думы муниципального образования городской округ город-курорт Геленджик Краснодарского края от 19 декабря 2025 года № 297 «О бюджете муниципального образования городской округ город-курорт Геленджик Краснодарского края на 2026 год и на плановый период 2027 и 2028 годов» (прилагается).

2. Опубликовать настоящее решение в печатном средстве массовой информации «Официальный вестник органов местного самоуправления муниципального образования город-курорт Геленджик» не позднее 10 дней после его принятия.

3. Настоящее решение вступает в силу со дня его официального обнародования.

А.А. Богодистов, глава муниципального образования
городской округ город-курорт Геленджик Краснодарского края

М.Д. Дмитриев, председатель Думы муниципального образования

Приложение

УТВЕРЖДЕНЫ
решением Думы
муниципального образования
городской округ
город-курорт Геленджик
Краснодарского края
от 30 января 2026 года № 322

ИЗМЕНЕНИЯ,
внесенные в решение Думы муниципального
образования городской округ город-курорт Геленджик
Краснодарского края от 19 декабря 2025 года № 297
«О бюджете муниципального образования городской округ
город-курорт Геленджик Краснодарского края
на 2026 год и на плановый период 2027 и 2028 годов»

1. Пункты 1-2 изложить в следующей редакции:

«1. Утвердить основные характеристики бюджета муниципального образования городской округ город-курорт Геленджик Краснодарского края (далее также – муниципальное образование город-курорт Геленджик, местный бюджет) на 2026 год:

- 1) общий объем доходов в сумме 11 977 401,1 тыс. рублей;
- 2) общий объем расходов в сумме 12 033 852,1 тыс. рублей;
- 3) дефицит бюджета в сумме 56 451,0 тыс. рублей.

2. Утвердить основные характеристики бюджета муниципального образования город-курорт Геленджик на 2027 год и на 2028 год:

1) общий объем доходов на 2027 год в сумме 12 649 743,3 тыс. рублей, на 2028 год в сумме 9 938 623,8 тыс. рублей;

2) общий объем расходов на 2027 год в сумме 12 649 743,3 тыс. рублей, в том числе условно утвержденные расходы в сумме 466 300,3 тыс. рублей, на 2028 год в сумме 9 938 623,8 тыс. рублей, в том числе условно утвержденные расходы в сумме 1 011 642,3 тыс. рублей;

3) дефицит бюджета на 2027 год в сумме 0,0 тыс. рублей, на 2028 год в сумме 0,0 тыс. рублей.».

2. Дополнить пунктом 8¹ следующего содержания:

«8¹. Утвердить изменения распределения бюджетных ассигнований по разделам и подразделам классификации расходов бюджетов на 2026 год и плановый период 2027 и 2028 годов, предусмотренного приложением 4 к

решению Думы муниципального образования городской округ город-курорт Геленджик Краснодарского края «О бюджете муниципального образования городской округ город-курорт Геленджик Краснодарского края на 2026 год и на плановый период 2027 и 2028 годов» (приложение 4(1)).».

3. Дополнить пунктом 9¹ следующего содержания:

«9¹. Утвердить изменения распределения бюджетных ассигнований по целевым статьям (муниципальным программам муниципального образования город-курорт Геленджик и непрограммным направлениям деятельности), группам видов расходов классификации расходов бюджетов на 2026 год и плановый период 2027 и 2028 годов, предусмотренного приложением 5 к решению Думы муниципального образования городской округ город-курорт Геленджик Краснодарского края «О бюджете муниципального образования городской округ город-курорт Геленджик Краснодарского края на 2026 год и на плановый период 2027 и 2028 годов» (приложение 5(1)).».

4. Дополнить пунктом 10¹ следующего содержания:

«10¹. Утвердить изменения ведомственной структуры расходов бюджета муниципального образования городской округ город-курорт Геленджик Краснодарского края на 2026 год и плановый период 2027 и 2028 годов, предусмотренной приложением 6 к решению Думы муниципального образования городской округ город-курорт Геленджик Краснодарского края «О бюджете муниципального образования городской округ город-курорт Геленджик Краснодарского края на 2026 год и на плановый период 2027 и 2028 годов» (приложение 6(1)).».

5. В подпункте 1 пункта 13 слова «476 265,4 тыс. рублей» заменить словами «487 053,1;».

6. Приложения 1-2 изложить в следующей редакции:

«Приложение 1
УТВЕРЖДЕН
решением Думы
муниципального образования
городской округ
город-курорт Геленджик
Краснодарского края
от 19 декабря 2025 года №297
(в редакции решения Думы
муниципального образования
городской округ город-курорт
Геленджик Краснодарского
края
от 30 января 2026 года № 322)

ОБЪЕМ ПОСТУПЛЕНИЙ
 доходов в бюджет муниципального образования городской округ
 город-курорт Геленджик Краснодарского края
 по кодам видов (подвидов) доходов
 на 2026 год и плановый период 2027 и 2028 годов

(тыс. рублей)

| Код дохода | Наименование дохода | Сумма | | |
|------------------------|---|-------------|-------------|-------------|
| | | 2026 год | 2027 год | 2028 год |
| 1 | 2 | 3 | 4 | 5 |
| 1 00 00000 00 0000 000 | Налоговые и неналоговые доходы | 5 527 809,3 | 5 484 769,2 | 5 814 404,5 |
| 1 01 00000 00 0000 000 | Налоги на прибыль, доходы | 2 017 853,5 | 1 904 980,3 | 2 129 167,5 |
| 1 01 01000 00 0000 110 | Налог на прибыль организаций | 143 063,0 | 143 492,0 | 143 923,0 |
| 1 01 01010 00 0000 110 | Налог на прибыль организаций, зачисляемый в бюджеты бюджетной системы Российской Федерации по соответствующим ставкам | 143 063,0 | 143 492,0 | 143 923,0 |
| 1 01 01012 02 0000 110 | Налог на прибыль организаций (за исключением консолидированных групп налогоплательщиков), зачисляемый в бюджеты субъектов Российской Федерации* | 143 063,0 | 143 492,0 | 143 923,0 |
| 1 01 02000 01 0000 110 | Налог на доходы физических лиц* | 1 874 790,5 | 1 761 488,3 | 1 985 244,5 |
| 1 03 00000 00 0000 000 | Налоги на товары (работы, услуги), реализуемые на территории Российской Федерации | 288 929,7 | 331 770,4 | 352 995,7 |
| 1 03 02000 01 0000 110 | Акцизы по подакцизным товарам (продукции), производимым на территории Российской Федерации | 38 929,7 | 51 770,4 | 52 995,7 |
| 1 03 03000 01 0000 110 | Туристический налог | 250 000,0 | 280 000,0 | 300 000,0 |
| 1 05 00000 00 0000 000 | Налоги на совокупный доход | 833 061,0 | 856 264,0 | 880 151,0 |
| 1 05 01000 00 0000 110 | Налог, взимаемый в связи с применением упрощенной | 663 016,0 | 682 906,0 | 703 393,0 |

| 1 | 2 | 3 | 4 | 5 |
|--------------------------|--|-----------|-----------|-----------|
| системы налогообложения* | | | | |
| 1 05 02000 02 0000 110 | Единый налог на вмененный доход для отдельных видов деятельности* | 150,0 | 100,0 | 70,0 |
| 1 05 03000 01 0000 110 | Единый сельскохозяйственный налог* | 2 105,0 | 2 112,0 | 2 119,0 |
| 1 05 04000 02 0000 110 | Налог, взимаемый в связи с применением патентной системы налогообложения | 167 790,0 | 171 146,0 | 174 569,0 |
| 1 05 04010 02 0000 110 | Налог, взимаемый в связи с применением патентной системы налогообложения, зачисляемый в бюджеты городских округов* | 167 790,0 | 171 146,0 | 174 569,0 |
| 1 06 00000 00 0000 000 | Налоги на имущество | 842 864,0 | 900 570,0 | 964 551,0 |
| 1 06 01000 00 0000 110 | Налог на имущество физических лиц | 423 944,0 | 474 817,0 | 531 795,0 |
| 1 06 01020 04 0000 110 | Налог на имущество физических лиц, взимаемый по ставкам, применяемым к объектам налогообложения, расположенным в границах городских округов* | 423 944,0 | 474 817,0 | 531 795,0 |
| 1 06 02000 02 0000 110 | Налог на имущество организаций | 47 484,0 | 49 859,0 | 52 352,0 |
| 1 06 06000 00 0000 110 | Земельный налог* | 371 436,0 | 375 894,0 | 380 404,0 |
| 1 08 00000 00 0000 000 | Государственная пошлина* | 70 876,0 | 71 584,0 | 72 299,0 |
| 1 11 00000 00 0000 000 | Доходы от использования имущества, находящегося в государственной и муниципальной собственности | 909 132,8 | 912 937,1 | 916 770,3 |
| 1 11 01000 00 0000 120 | Доходы в виде прибыли, приходящейся на доли в уставных (складочных) капиталах хозяйственных товариществ и обществ, или дивидендов по акциям, | 450,0 | 450,0 | 450,0 |

| 1 | 2 | 3 | 4 | 5 |
|------------------------|---|-----------|-----------|-----------|
| | принадлежащим Российской Федерации, субъектам Российской Федерации или муниципальным образованиям | | | |
| 1 11 01040 04 0000 120 | Доходы в виде прибыли, приходящейся на доли в уставных (складочных) капиталах хозяйственных товариществ и обществ, или дивидендов по акциям, принадлежащим городским округам | 450,0 | 450,0 | 450,0 |
| 1 11 05000 00 0000 120 | Доходы, получаемые в виде арендной либо иной платы за передачу в возмездное пользование государственного и муниципального имущества (за исключением имущества бюджетных и автономных учреждений, а также имущества государственных и муниципальных унитарных предприятий, в том числе казенных) | 767 302,8 | 770 582,2 | 773 866,4 |
| 1 11 05020 00 0000 120 | Доходы, получаемые в виде арендной платы за земли после разграничения государственной собственности на землю, а также средства от продажи права на заключение договоров аренды указанных земельных участков (за исключением земельных участков бюджетных и автономных учреждений) | 728 892,9 | 732 176,9 | 735 460,9 |
| 1 11 05024 04 0000 120 | Доходы, получаемые в виде арендной платы, а также средства от продажи права на заключение договоров аренды за земли, находящиеся в собственности городских округов (за исключением земельных участков муниципальных бюджетных и автономных | 728 892,9 | 732 176,9 | 735 460,9 |

| 1 | 2 | 3 | 4 | 5 |
|------------------------|--|----------|----------|----------|
| учреждений) | | | | |
| 1 11 05030 00 0000 120 | Доходы от сдачи в аренду имущества, находящегося в оперативном управлении органов государственной власти, органов местного самоуправления, государственных внебюджетных фондов и созданных ими учреждений (за исключением имущества бюджетных и автономных учреждений) | 163,0 | 163,0 | 163,0 |
| 1 11 05034 04 0000 120 | Доходы от сдачи в аренду имущества, находящегося в оперативном управлении органов управления городских округов и созданных ими учреждений (за исключением имущества муниципальных бюджетных и автономных учреждений) | 163,0 | 163,0 | 163,0 |
| 1 11 05070 00 0000 120 | Доходы от сдачи в аренду имущества, составляющего государственную (муниципальную) казну (за исключением земельных участков) | 38 242,6 | 38 237,9 | 38 237,9 |
| 1 11 05074 04 0000 120 | Доходы от сдачи в аренду имущества, составляющего казну городских округов (за исключением земельных участков) | 38 242,6 | 38 237,9 | 38 237,9 |
| 1 11 05320 00 0000 120 | Плата по соглашениям об установлении сервитута в отношении земельных участков после разграничения государственной собственности на землю | 4,3 | 4,4 | 4,6 |
| 1 11 05324 04 0000 120 | Плата по соглашениям об установлении сервитута, заключенным органами местного самоуправления городских округов, | 4,3 | 4,4 | 4,6 |

| 1 | 2 | 3 | 4 | 5 |
|------------------------|--|-----------|-----------|-----------|
| | государственными или муниципальными предприятиями либо государственными или муниципальными учреждениями в отношении земельных участков, находящихся в собственности городских округов | | | |
| 1 11 09000 00 0000 120 | Прочие доходы от использования имущества и прав, находящихся в государственной и муниципальной собственности (за исключением имущества бюджетных и автономных учреждений, а также имущества государственных и муниципальных унитарных предприятий, в том числе казенных) | 141 380,0 | 141 904,9 | 142 453,9 |
| 1 11 09040 00 0000 120 | Прочие поступления от использования имущества, находящегося в государственной и муниципальной собственности (за исключением имущества бюджетных и автономных учреждений, а также имущества государственных и муниципальных унитарных предприятий, в том числе казенных) | 5 190,2 | 5 715,1 | 6 264,1 |
| 1 11 09044 04 0000 120 | Прочие поступления от использования имущества, находящегося в собственности городских округов (за исключением имущества муниципальных бюджетных и автономных учреждений, а также имущества муниципальных унитарных предприятий, в том числе казенных) | 5 190,2 | 5 715,1 | 6 264,1 |
| 1 11 09080 04 0000 120 | Плата, поступившая в рамках | 136 189,8 | 136 189,8 | 136 189,8 |

| 1 | 2 | 3 | 4 | 5 |
|------------------------|---|-----------|-----------|-----------|
| | договора за предоставление права на размещение и эксплуатацию нестационарного торгового объекта, установку и эксплуатацию рекламных конструкций на землях или земельных участках, находящихся в собственности городских округов, и на землях или земельных участках, государственная собственность на которые не разграничена | | | |
| 1 13 00000 00 0000 000 | Доходы от оказания платных услуг и компенсации затрат государства | 163 599,6 | 163 599,6 | 163 599,6 |
| 1 13 01000 00 0000 130 | Доходы от оказания платных услуг (работ) | 1 726,6 | 1 726,6 | 1 726,6 |
| 1 13 01070 00 0000 130 | Доходы от оказания информационных услуг | 1 726,6 | 1 726,6 | 1 726,6 |
| 1 13 01074 04 0000 130 | Доходы от оказания информационных услуг органами местного самоуправления городских округов, казенными учреждениями городских округов | 1 726,6 | 1 726,6 | 1 726,6 |
| 1 13 02000 00 0000 130 | Доходы от компенсации затрат государства | 161 873,0 | 161 873,0 | 161 873,0 |
| 1 13 02060 00 0000 130 | Доходы, поступающие в порядке возмещения расходов, понесенных в связи с эксплуатацией имущества | 288,8 | 288,8 | 288,8 |
| 1 13 02064 04 0000 130 | Доходы, поступающие в порядке возмещения расходов, понесенных в связи с эксплуатацией имущества городских округов | 288,8 | 288,8 | 288,8 |
| 1 13 02990 00 0000 130 | Прочие доходы от компенсации затрат государства | 161 584,2 | 161 584,2 | 161 584,2 |

| 1 | 2 | 3 | 4 | 5 |
|------------------------|---|-----------|-----------|-----------|
| 1 13 02994 04 0000 130 | Прочие доходы от компенсации затрат бюджетов городских округов* | 161 584,2 | 161 584,2 | 161 584,2 |
| 1 14 00000 00 0000 000 | Доходы от продажи материальных и нематериальных активов | 326 492,7 | 268 063,8 | 259 870,4 |
| 1 14 06000 00 0000 430 | Доходы от продажи земельных участков, находящихся в государственной и муниципальной собственности | 77 592,7 | 117 075,9 | 106 736,5 |
| 1 14 06020 00 0000 430 | Доходы от продажи земельных участков, государственная собственность на которые разграничена (за исключением земельных участков бюджетных и автономных учреждений) | 77 592,7 | 117 075,9 | 106 736,5 |
| 1 14 06024 04 0000 430 | Доходы от продажи земельных участков, находящихся в собственности городских округов (за исключением земельных участков муниципальных бюджетных и автономных учреждений) | 77 592,7 | 117 075,9 | 106 736,5 |
| 1 14 06300 00 0000 430 | Плата за увеличение площади земельных участков, находящихся в частной собственности, в результате перераспределения таких земельных участков и земель (или) земельных участков, находящихся в государственной или муниципальной собственности | 248 900,0 | 150 987,9 | 153 133,9 |
| 1 14 06320 00 0000 430 | Плата за увеличение площади земельных участков, находящихся в частной собственности, в результате | 248 900,0 | 150 987,9 | 153 133,9 |

| 1 | 2 | 3 | 4 | 5 |
|------------------------|--|---------------------|---------------------|--------------------|
| | перераспределения таких земельных участков и земельных участков после разграничения государственной собственности на землю | | | |
| 1 14 06324 04 0000 430 | Плата за увеличение площади земельных участков, находящихся в частной собственности, в результате перераспределения таких земельных участков и земельных участков, находящихся в собственности городских округов | 248 900,0 | 150 987,9 | 153 133,9 |
| 1 16 00000 00 0000 000 | Штрафы, санкции, возмещение ущерба* | 75 000,0 | 75 000,0 | 75 000,0 |
| 2 00 00000 00 0000 000 | Безвозмездные поступления | 6 449 591,8 | 7 164 974,1 | 4 124 219,3 |
| 2 02 00000 00 0000 000 | Безвозмездные поступления от других бюджетов бюджетной системы Российской Федерации | 6 449 591,8 | 7 164 974,1 | 4 124 219,3 |
| 2 02 10000 00 0000 150 | Дотации бюджетам бюджетной системы Российской Федерации | 125 643,8 | 138 789,6 | 82 653,1 |
| 2 02 20000 00 0000 150 | Субсидии бюджетам бюджетной системы Российской Федерации (межбюджетные субсидии) | 4 125 747,2 | 4 637 118,5 | 1 546 465,0 |
| 2 02 30000 00 0000 150 | Субвенции бюджетам бюджетной системы Российской Федерации | 2 198 200,8 | 2 389 066,0 | 2 495 101,2 |
| Всего | | 11 977 401,1 | 12 649 743,3 | 9 938 623,8 |

*По видам и подвидам доходов, входящим в соответствующий группировочный код бюджетной классификации, зачисляемым в местные бюджеты в соответствии с законодательством Российской Федерации.

УТВЕРЖДЕНЫ
решением Думы
муниципального образования
городской округ
город-курорт Геленджик
Краснодарского края
от 19 декабря 2025 года №297
(в редакции решения Думы
муниципального образования
городской округ город-курорт
Геленджик Краснодарского
края
от 30 января 2026 года № 322)

БЕЗВОЗМЕЗДНЫЕ ПОСТУПЛЕНИЯ
от других бюджетов бюджетной системы Российской Федерации
на 2026 год и плановый период 2027 и 2028 годов

(тыс. рублей)

| Код 1 | Наименование дохода 2 | Сумма | | |
|------------------------|---|---------------|---------------|---------------|
| | | 2026 год 3 | 2027 год 4 | 2028 год 5 |
| 2 02 00000 00 0000 000 | Безвозмездные поступления от других бюджетов бюджетной системы Российской Федерации | 6 449 591,8 | 7 164 974,1 | 4 124 219,3 |
| 2 02 10000 00 0000 150 | Дотации бюджетам бюджетной системы Российской Федерации | 125 643,8 | 138 789,6 | 82 653,1 |
| 2 02 15001 00 0000 150 | Дотации на выравнивание бюджетной обеспеченности | 125 643,8 | 138 789,6 | 82 653,1 |
| 2 02 15001 04 0000 150 | Дотации бюджетам городских округов на выравнивание бюджетной обеспеченности | 125 643,8 | 138 789,6 | 82 653,1 |
| 2 02 20000 00 0000 150 | Субсидии бюджетам бюджетной системы Российской Федерации (межбюджетные субсидии) | 4 125 747,2 | 4 637 118,5 | 1 546 465,0 |
| 2 02 20077 00 0000 150 | Субсидии бюджетам на софинансирование капитальных вложений в | 901 027,7 | 1 400 000,0 | 1 401 815,8 |

| 1 | 2 | 3 | 4 | 5 |
|---|--|-----------|-------------|-------------|
| объекты государственной (муниципальной) собственности | | | | |
| 2 02 20077 04 0000 150 | Субсидии бюджетам городских округов на софинансирование капитальных вложений в объекты муниципальной собственности | 901 027,7 | 1 400 000,0 | 1 401 815,8 |
| 2 02 25304 00 0000 150 | Субсидии бюджетам на организацию бесплатного горячего питания обучающихся, получающих начальное общее образование в государственных и муниципальных образовательных организациях | 88 146,1 | 88 589,5 | 86 138,0 |
| 2 02 25304 04 0000 150 | Субсидии бюджетам городских округов на организацию бесплатного горячего питания обучающихся, получающих начальное общее образование в государственных и муниципальных образовательных организациях | 88 146,1 | 88 589,5 | 86 138,0 |
| 2 02 25497 00 0000 150 | Субсидии бюджетам на реализацию мероприятий по обеспечению жильем молодых семей | 36 652,4 | 37 121,3 | 45 302,3 |
| 2 02 25497 04 0000 150 | Субсидии бюджетам городских округов на реализацию мероприятий по обеспечению жильем молодых семей | 36 652,4 | 37 121,3 | 45 302,3 |
| 2 02 25519 00 0000 150 | Субсидия бюджетам на поддержку отрасли культуры | 490,0 | 500,1 | 509,2 |
| 2 02 25519 04 0000 150 | Субсидия бюджетам городских округов на поддержку отрасли | 490,0 | 500,1 | 509,2 |

| 1 | 2 | 3 | 4 | 5 |
|------------------------|---|-------------|-------------|-------------|
| культуры | | | | |
| 2 02 25555 00 0000 150 | Субсидии бюджетам на реализацию программ формирования современной городской среды | 50 858,3 | 0,0 | 0,0 |
| 2 02 25555 04 0000 150 | Субсидии бюджетам городских округов на реализацию программ формирования современной городской среды | 50 858,3 | 0,0 | 0,0 |
| 2 02 25590 00 0000 150 | Субсидии бюджетам на техническое оснащение региональных и муниципальных музеев | 7 224,1 | 0,0 | 0,0 |
| 2 02 25590 04 0000 150 | Субсидии бюджетам городских округов на техническое оснащение региональных и муниципальных музеев | 7 224,1 | 0,0 | 0,0 |
| 2 02 29999 00 0000 150 | Прочие субсидии | 3 041 348,6 | 3 110 907,6 | 12 699,7 |
| 2 02 29999 04 0000 150 | Прочие бюджетам субсидии городских округов | 3 041 348,6 | 3 110 907,6 | 12 699,7 |
| 2 02 30000 00 0000 150 | Субвенции бюджетам бюджетной системы Российской Федерации | 2 198 200,8 | 2 389 066,0 | 2 495 101,2 |
| 2 02 30024 00 0000 150 | Субвенции местным бюджетам на выполнение передаваемых полномочий субъектов Российской Федерации | 2 011 727,4 | 2 183 732,4 | 2 288 754,8 |
| 2 02 30024 04 0000 150 | Субвенции бюджетам городских округов на выполнение передаваемых полномочий субъектов Российской Федерации | 2 011 727,4 | 2 183 732,4 | 2 288 754,8 |
| 2 02 30029 00 0000 150 | Субвенции бюджетам на компенсацию части платы, взимаемой с | 14 136,5 | 14 136,5 | 14 136,5 |

| 1 | 2 | 3 | 4 | 5 |
|------------------------|---|----------|----------|----------|
| | родителей (законных представителей) за присмотр и уход за детьми, посещающими образовательные организации, реализующие образовательные программы дошкольного образования | | | |
| 2 02 30029 04 0000 150 | Субвенции бюджетам городских округов на компенсацию части платы, взимаемой с родителей (законных представителей) за присмотр и уход за детьми, посещающими образовательные организации, реализующие образовательные программы дошкольного образования | 14 136,5 | 14 136,5 | 14 136,5 |
| 2 02 35082 00 0000 150 | Субвенции бюджетам муниципальных образований на предоставление жилых помещений детям-сиротам и детям, оставшимся без попечения родителей, лицам из их числа по договорам найма специализированных жилых помещений | 0,0 | 15 577,6 | 15 577,6 |
| 2 02 35082 04 0000 150 | Субвенции бюджетам городских округов на предоставление жилых помещений детям-сиротам и детям, оставшимся без попечения родителей, лицам из их числа по договорам найма специализированных жилых помещений | 0,0 | 15 577,6 | 15 577,6 |
| 2 02 35120 00 0000 150 | Субвенции бюджетам на | 111,2 | 9,0 | 9,7 |

| 1 | 2 | 3 | 4 | 5 |
|------------------------|--|----------|----------|----------|
| | осуществление полномочий по составлению (изменению) списков кандидатов в присяжные заседатели федеральных судов общей юрисдикции в Российской Федерации | | | |
| 2 02 35120 04 0000 150 | Субвенции бюджетам городских округов на осуществление полномочий по составлению (изменению) списков кандидатов в присяжные заседатели федеральных судов общей юрисдикции в Российской Федерации | 111,2 | 9,0 | 9,7 |
| 2 02 35179 00 0000 150 | Субвенции бюджетам на проведение мероприятий по обеспечению деятельности советников директора по воспитанию и взаимодействию с детскими общественными объединениями в общеобразовательных организациях | 4 769,4 | 5 198,1 | 5 255,9 |
| 2 02 35179 04 0000 150 | Субвенции бюджетам городских округов на проведение мероприятий по обеспечению деятельности советников директора по воспитанию и взаимодействию с детскими общественными объединениями в общеобразовательных организациях | 4 769,4 | 5 198,1 | 5 255,9 |
| 2 02 35303 00 0000 150 | Субвенции бюджетам муниципальных образований на ежемесячное денежное вознаграждение за классное руководство педагогическим работникам государственных и | 85 644,5 | 85 494,5 | 85 044,6 |

| 1 | 2 | 3 | 4 | 5 |
|------------------------|---|----------|----------|-----------|
| | муниципальных общеобразовательных организаций, реализующих образовательные программы начального общего образования, образовательные программы основного общего образования, образовательные программы среднего общего образования | | | |
| 2 02 35303 04 0000 150 | Субвенции бюджетам городских округов на ежемесячное денежное вознаграждение за классное руководство педагогическим работникам государственных и муниципальных образовательных организаций, реализующих образовательные программы начального общего образования, образовательные программы основного общего образования, образовательные программы среднего общего образования | 85 644,5 | 85 494,5 | 85 044,6 |
| 2 02 36900 00 0000 150 | Единая субвенция местным бюджетам из бюджета субъекта Российской Федерации | 81 811,8 | 84 917,9 | 86 322,1 |
| 2 02 36900 04 0000 150 | Единая субвенция бюджетам городских округов из бюджета субъекта Российской Федерации | 81 811,8 | 84 917,9 | 86 322,1» |

7. Дополнить приложением 4(1) следующего содержания:

«Приложение 4(1)

УТВЕРЖДЕНЫ
решением Думы
муниципального образования
городской округ город-курорт
Геленджик Краснодарского
края
от 30 января 2026 года № 322

ИЗМЕНЕНИЯ

распределения бюджетных ассигнований по разделам и
подразделам классификации расходов бюджетов на 2026 год
и плановый период 2027 и 2028 годов, предусмотренного
приложением 4 к решению Думы муниципального образования
городской округ город-курорт Геленджик Краснодарского края
«О бюджете муниципального образования
городской округ город-курорт Геленджик Краснодарского края
на 2026 год и на плановый период 2027 и 2028 годов»

(тыс.рублей)

| № п/п | Наименование раздела (подраздела) | Рз | Пр | Сумма | | |
|-----------------------|--------------------------------------|----|----|-----------------|-----------------|------------|
| | | | | 2026 год | 2027 год | 2028 год |
| 1 | 2 | 3 | 4 | 5 | 6 | 7 |
| Всего расходов | | | | 56 451,0 | -1 472,3 | 0,0 |

в том числе:

| | | | | | | |
|----|---|----|----|----------|-----|-----|
| 1. | Общегосударственные вопросы | 01 | | 1 286,6 | 0,0 | 0,0 |
| | Другие общегосударственные вопросы | 01 | 13 | 1 286,6 | 0,0 | 0,0 |
| 2. | Национальная безопасность и правоохранительная деятельность | 03 | | 9 097,6 | 0,0 | 0,0 |
| | Защита населения и территории от чрезвычайных ситуаций природного и техногенного характера, пожарная безопасность | 03 | 10 | 9 097,6 | 0,0 | 0,0 |
| 3. | Национальная экономика | 04 | | 10 787,7 | 0,0 | 0,0 |
| | Дорожное хозяйство (дорожные фонды) | 04 | 09 | 10 787,7 | 0,0 | 0,0 |
| 4. | Жилищно-коммунальное хозяйство | 05 | | 1 279,1 | 0,0 | 0,0 |
| | Благоустройство | 05 | 03 | 1 279,1 | 0,0 | 0,0 |

| 1 | 2 | 3 | 4 | 5 | 6 | 7 |
|----|------------------------------|-------|---|----------|----------|------|
| 6. | Образование | 07 | | 34 000,0 | 0,0 | 0,0 |
| | Общее образование | 07 02 | | 34 000,0 | 0,0 | 0,0 |
| 7. | Культура, кинематография | 08 | | 0,0 | -1 752,8 | 0,0 |
| | Культура | 08 01 | | 0,0 | -1 752,8 | 0,0 |
| 8. | Условно утвержденные расходы | | | | 280,5 | 0,0» |

8. Дополнить приложением 5(1) следующего содержания:

«Приложение 5(1)

УТВЕРЖДЕНЫ
решением Думы
муниципального образования
городской округ город-курорт
Геленджик Краснодарского
края
от 30 января 2026 года № 322

ИЗМЕНЕНИЯ
распределения бюджетных ассигнований по целевым
статьям (муниципальным программам муниципального
образования город-курорт Геленджик и непрограммным
направлениям деятельности), группам видов расходов
классификации расходов бюджетов на 2026 год
и плановый период 2027 и 2028 годов, предусмотренного
приложением 5 к решению Думы муниципального
образования городской округ город-курорт Геленджик
Краснодарского края «О бюджете муниципального
образования городской округ город-курорт Геленджик
Краснодарского края на 2026 год и
на плановый период 2027 и 2028 годов»

| № п/п | Наименование | ЦСР | ВР | Сумма | | |
|----------|--------------|-----|----|-----------------|-----------------|------------|
| | | | | 2026 год | 2027 год | 2028 год |
| 1 | 2 | 3 | 4 | 5 | 6 | 7 |
| | Всего | | | 56 451,0 | -1 472,3 | 0,0 |

| | | | | | | |
|----|--|---------------|--|-----|----------|-----|
| 1. | Муниципальная программа муниципального | 25 0 00 00000 | | 0,0 | -1 752,8 | 0,0 |
|----|--|---------------|--|-----|----------|-----|

| 1 | 2 | 3 | 4 | 5 | 6 | 7 |
|----|--|---------------|-----|----------|----------|-----|
| | образования город-курорт Геленджик "Развитие культуры" | | | | | |
| | Основные мероприятия муниципальной программы муниципального образования город-курорт Геленджик "Развитие культуры" | 25 1 00 00000 | | 0,0 | -1 752,8 | 0,0 |
| | Совершенствование деятельности муниципальных учреждений культуры и детских школ искусств по предоставлению муниципальных услуг | 25 1 01 00000 | | 0,0 | -1 752,8 | 0,0 |
| | Обеспечение развития и укрепления материально-технической базы домов культуры в населенных пунктах с числом жителей до 50 тысяч человек | 25 1 01 L4670 | | 0,0 | -1 752,8 | 0,0 |
| | Предоставление субсидий бюджетным, автономным учреждениям и иным некоммерческим организациям | 25 1 01 L4670 | 600 | 0,0 | -1 752,8 | 0,0 |
| 2. | Муниципальная программа муниципального образования город-курорт Геленджик "Развитие жилищно-коммунального и дорожного хозяйства муниципального образования город-курорт Геленджик" | 27 0 00 00000 | | 12 066,8 | 0,0 | 0,0 |
| | Подпрограмма "Развитие, | 27 1 00 00000 | | 1 279,1 | 0,0 | 0,0 |

| 1 | 2 | 3 | 4 | 5 | 6 | 7 |
|---|---|---------------|---------|-------|-----|-----|
| | реконструкция, капитальный ремонт и содержание объектов внешнего благоустройства муниципального образования город- курорт Геленджик" | | | | | |
| | Благоустройство территории муниципального образования город-курорт Геленджик | 27 1 01 00000 | 1 279,1 | 0,0 | 0,0 | |
| | Поощрение победителей краевого конкурса на звание "Лучший орган территориального общественного самоуправления" | 27 1 01 60390 | 618,9 | 0,0 | 0,0 | |
| | Закупка товаров, работ и услуг для обеспечения государственных (муниципальных) нужд | 27 1 01 60390 | 200 | 618,9 | 0,0 | 0,0 |
| | Реализация инициативного проекта "Благоустройство сквера по проспекту Геленджикский в районе средней школы №1" | 27 1 01 70032 | 298,7 | 0,0 | 0,0 | |
| | Закупка товаров, работ и услуг для обеспечения государственных (муниципальных) нужд | 27 1 01 70032 | 200 | 298,7 | 0,0 | 0,0 |
| | Реализация инициативного проекта "Благоустройство детской площадки с воркаут комплексом на прилегающей территории к сельскому клубу в селе Возрождение" | 27 1 01 70033 | 82,1 | 0,0 | 0,0 | |
| | Закупка товаров, работ и | 27 1 01 70033 | 200 | 82,1 | 0,0 | 0,0 |

| 1 | 2 | 3 | 4 | 5 | 6 | 7 |
|---|--|-----|----------|-----|-----|---|
| | услуг для обеспечения государственных (муниципальных) нужд | | | | | |
| Реализация инициативного проекта "Благоустройство детской площадки в с.Дивноморское по ул.Горная возле дома 29" | 27 1 01 70034 | | 264,3 | 0,0 | 0,0 | |
| Закупка товаров, работ и услуг для обеспечения государственных (муниципальных) нужд | 27 1 01 70034 | 200 | 264,3 | 0,0 | 0,0 | |
| Реализация инициативного проекта "Благоустройство детской площадки и зоны отдыха в с.Пшада , ул.Высокая" | 27 1 01 70037 | | 15,1 | 0,0 | 0,0 | |
| Закупка товаров, работ и услуг для обеспечения государственных (муниципальных) нужд | 27 1 01 70037 | 200 | 15,1 | 0,0 | 0,0 | |
| Подпрограмма "Развитие дорожного хозяйства муниципального образования город-курорт Геленджик" | 27 3 00 00000 | | 10 787,7 | 0,0 | 0,0 | |
| Содержание улично-дорожной сети и дорожной инфраструктуры | 27 3 01 00000 | | 10 787,7 | 0,0 | 0,0 | |
| Капитальный ремонт, ремонт автомобильных дорог местного значения, включая проектно-изыскательские работы | 27 3 01 9Д010 | | 1 558,7 | 0,0 | 0,0 | |
| Закупка товаров, работ и услуг для обеспечения государственных (муниципальных) нужд | 27 3 01 9Д010 | 200 | 1 558,7 | 0,0 | 0,0 | |

| 1 | 2 | 3 | 4 | 5 | 6 | 7 |
|----|---|---------------|----------|----------|-----|-----|
| | услуг для обеспечения государственных (муниципальных) нужд | | | | | |
| | Повышение безопасности дорожного движения | 27 3 01 9Д030 | 9 229,0 | 0,0 | 0,0 | |
| | Закупка товаров, работ и услуг для обеспечения государственных (муниципальных) нужд | 27 3 01 9Д030 | 200 | 9 229,0 | 0,0 | 0,0 |
| 3. | Муниципальная программа муниципального образования город-курорт Геленджик "Комплексное и устойчивое развитие муниципального образования город-курорт Геленджик в сфере строительства и архитектуры" | 31 0 00 00000 | 34 000,0 | 0,0 | 0,0 | |
| | Подпрограмма "Развитие общественной инфраструктуры муниципального образования город-курорт Геленджик" | 31 1 00 00000 | 34 000,0 | 0,0 | 0,0 | |
| | Строительство и реконструкция объектов отрасли "Образование" | 31 1 01 00000 | 34 000,0 | 0,0 | 0,0 | |
| | Создание новых мест в общеобразовательных организациях в связи с ростом числа обучающихся, вызванным демографическим фактором | 31 1 01 W3050 | 34 000,0 | 0,0 | 0,0 | |
| | Капитальные вложения в объекты государственной (муниципальной) | 31 1 01 W3050 | 400 | 34 000,0 | 0,0 | 0,0 |

| 1 | 2 | 3 | 4 | 5 | 6 | 7 |
|---------------|--|-------------------|---------|-----|-----|---|
| собственности | | | | | | |
| 4. | Муниципальная программа муниципального образования город-курорт Геленджик "Обеспечение безопасности населения на территории муниципального образования город-курорт Геленджик" | 34 0 00 00000 | 9 097,6 | 0,0 | 0,0 | |
| | Подпрограмма "Защита населения и территории муниципального образования город-курорт Геленджик от чрезвычайных ситуаций природного и техногенного характера" | 34 1 00 00000 | 9 097,6 | 0,0 | 0,0 | |
| | Организация деятельности аварийно-спасательных служб муниципального образования город-курорт Геленджик | 34 1 02 00000 | 9 097,6 | 0,0 | 0,0 | |
| | Расходы на обеспечение деятельности (оказание услуг) муниципальных учреждений | 34 1 02 00590 | 9 097,6 | 0,0 | 0,0 | |
| | Закупка товаров, работ и услуг для обеспечения государственных (муниципальных) нужд | 34 1 02 00590 200 | 9 097,6 | 0,0 | 0,0 | |
| 5. | Иные непрограммные расходы органов местного самоуправления муниципального образования город-курорт Геленджик | 99 0 00 00000 | 1 286,6 | 0,0 | 0,0 | |
| | Иные непрограммные мероприятия | 99 9 00 00000 | 1 286,6 | 0,0 | 0,0 | |

| 1 | 2 | 3 | 4 | 5 | 6 | 7 |
|------------------|------------------------------|---------------|---|---------|------|-----|
| Реализация | прочих | 99 9 09 00000 | | 1 286,6 | 0,0 | 0,0 |
| муниципальных | | | | | | |
| функций | | | | | | |
| Прочие выплаты | по | 99 9 09 10060 | | 1 286,6 | 0,0 | 0,0 |
| обязательствам | | | | | | |
| муниципального | | | | | | |
| образования | город- | | | | | |
| курорт Геленджик | | | | | | |
| Иные бюджетные | 99 9 09 10060 | 800 | | 1 286,6 | 0,0 | 0,0 |
| ассигнования | | | | | | |
| 6. | Условно утвержденные расходы | | | 280,5 | 0,0» | |

9. Дополнить приложением 6(1) следующего содержания:

«Приложение 6(1)

УТВЕРЖДЕНЫ
решением Думы
муниципального образования
городской округ город-курорт
Геленджик Краснодарского
края
от 30 января 2026 года № 322

ИЗМЕНЕНИЯ
ведомственной структуры расходов бюджета
муниципального образования городской округ
город-курорт Геленджик Краснодарского края
на 2026 год и плановый период 2027 и 2028 годов,
предусмотренной приложением 6 к решению Думы
муниципального образования городской округ
город-курорт Геленджик Краснодарского края
«О бюджете муниципального образования
городской округ город-курорт Геленджик Краснодарского края
на 2026 год и на плановый период 2027 и 2028 годов»

| № п/п | Наименование | Вед | РЗ | ПР | ЦСР | ВР | Сумма | | |
|----------|---|-----|----|----|---------------|----|-----------------|-----------------|------------|
| | | | | | | | 2026 год | 2027 год | 2028 год |
| 1 | 2 | 3 | 4 | 5 | 6 | 7 | 8 | 9 | 10 |
| | ВСЕГО | | | | | | 56 451,0 | -1 472,3 | 0,0 |
| 1. | Управление строительства администрации муниципального образования город-курорт Геленджик | | | | | | 34 000,0 | 0,0 | 0,0 |
| | Образование | 918 | 07 | | | | 34 000,0 | 0,0 | 0,0 |
| | Общее образование | 918 | 07 | 02 | | | 34 000,0 | 0,0 | 0,0 |
| | Муниципальная программа муниципального образования город-курорт Геленджик "Комплексное и устойчивое развитие муниципального образования город-курорт Геленджик в сфере строительства и архитектуры" | 918 | 07 | 02 | 31 0 00 00000 | | 34 000,0 | 0,0 | 0,0 |
| | Подпрограмма "Развитие общественной инфраструктуры муниципального образования город-курорт Геленджик" | 918 | 07 | 02 | 31 1 00 00000 | | 34 000,0 | 0,0 | 0,0 |
| | Строительство и реконструкция объектов отрасли "Образование" | 918 | 07 | 02 | 31 1 01 00000 | | 34 000,0 | 0,0 | 0,0 |
| | Создание новых мест в общеобразовательных организациях в | 918 | 07 | 02 | 31 1 01 W3050 | | 34 000,0 | 0,0 | 0,0 |

| 1 | 2 | 3 | 4 | 5 | 6 | 7 | 8 | 9 | 10 |
|----|--|-----|----|----|---------------|-----|----------|-----|-----|
| | связи с ростом числа обучающихся, вызванным демографическ им фактором | | | | | | | | |
| | Капитальные вложения в объекты государственно й (муниципально й) собственности | 918 | 07 | 02 | 31 1 01 W3050 | 400 | 34 000,0 | 0,0 | 0,0 |
| 2. | Управление гражданской обороны и чрезвычайных ситуаций администрации муниципальног о образования город-курорт Геленджик | 920 | | | | | 9 097,6 | 0,0 | 0,0 |
| | Национальная безопасность и правоохраните льная деятельность | 920 | 03 | | | | 9 097,6 | 0,0 | 0,0 |
| | Защита населения и территории от чрезвычайных ситуаций природного и техногенного характера, пожарная безопасность | 920 | 03 | 10 | | | 9 097,6 | 0,0 | 0,0 |
| | Муниципальна я программа муниципальног о образования город-курорт Геленджик "Обеспечение безопасности населения на территории муниципальног о образования город-курорт | 920 | 03 | 10 | 34 0 00 00000 | | 9 097,6 | 0,0 | 0,0 |

| 1 | 2 | 3 | 4 | 5 | 6 | 7 | 8 | 9 | 10 |
|---|-----|----|----|---------------|-----|----------|---|-----|-----|
| Геленджик" | | | | | | | | | |
| Подпрограмма "Защита населения и территории муниципального образования город-курорт Геленджик от чрезвычайных ситуаций природного и техногенного характера" | 920 | 03 | 10 | 34 1 00 00000 | | 9 097,6 | | 0,0 | 0,0 |
| Организация деятельности аварийно-спасательных служб муниципального образования город-курорт Геленджик | 920 | 03 | 10 | 34 1 02 00000 | | 9 097,6 | | 0,0 | 0,0 |
| Расходы на обеспечение деятельности (оказание услуг) муниципальных учреждений | 920 | 03 | 10 | 34 1 02 00590 | | 9 097,6 | | 0,0 | 0,0 |
| Закупка товаров, работ и услуг для обеспечения государственных (муниципальных) нужд | 920 | 03 | 10 | 34 1 02 00590 | 200 | 9 097,6 | | 0,0 | 0,0 |
| 3. Управление жилищно-коммунального хозяйства администрации муниципального образования город-курорт Геленджик | 923 | | | | | 13 353,4 | | 0,0 | 0,0 |
| Общегосударственные вопросы | 923 | 01 | | | | 1 286,6 | | 0,0 | 0,0 |

| 1 | 2 | 3 | 4 | 5 | 6 | 7 | 8 | 9 | 10 |
|---|---|-----|----|----|---------------|----------|---------|-----|-----|
| | Другие общегосударственные вопросы | 923 | 01 | 13 | | 1 286,6 | 0,0 | 0,0 | |
| | Иные непрограммные расходы органов местного самоуправления муниципального образования город-курорт Геленджик | 923 | 01 | 13 | 99 0 00 00000 | 1 286,6 | 0,0 | 0,0 | |
| | Иные непрограммные мероприятия | 923 | 01 | 13 | 99 9 00 00000 | 1 286,6 | 0,0 | 0,0 | |
| | Реализация прочих муниципальных функций | 923 | 01 | 13 | 99 9 09 00000 | 1 286,6 | 0,0 | 0,0 | |
| | Прочие выплаты по обязательствам муниципального образования город-курорт Геленджик | 923 | 01 | 13 | 99 9 09 10060 | 1 286,6 | 0,0 | 0,0 | |
| | Иные бюджетные ассигнования | 923 | 01 | 13 | 99 9 09 10060 | 800 | 1 286,6 | 0,0 | 0,0 |
| | Национальная экономика | 923 | 04 | | | 10 787,7 | 0,0 | 0,0 | |
| | Дорожное хозяйство (дорожные фонды) | 923 | 04 | 09 | | 10 787,7 | 0,0 | 0,0 | |
| | Муниципальная программа муниципального образования город-курорт Геленджик "Развитие жилищно-коммунального и дорожного | 923 | 04 | 09 | 27 0 00 00000 | 10 787,7 | 0,0 | 0,0 | |

| 1 | 2 | 3 | 4 | 5 | 6 | 7 | 8 | 9 | 10 |
|--|---|----|----|---------------|-----|----------|-----|-----|----|
| | хозяйства муниципальног о образования город-курорт Геленджик" | | | | | | | | |
| Подпрограмма | 923 | 04 | 09 | 27 3 00 00000 | | 10 787,7 | 0,0 | 0,0 | |
| "Развитие дорожного хозяйства муниципальног о образования город-курорт Геленджик" | | | | | | | | | |
| Содержание | 923 | 04 | 09 | 27 3 01 00000 | | 10 787,7 | 0,0 | 0,0 | |
| улично-дорож- ной сети и дорожной инфраструктур ы | | | | | | | | | |
| Капитальный | 923 | 04 | 09 | 27 3 01 9Д010 | | 1 558,7 | 0,0 | 0,0 | |
| ремонт, ремонт автомобильных дорог местного значения, включая проектно- изыскательские работы | | | | | | | | | |
| Закупка | 923 | 04 | 09 | 27 3 01 9Д010 | 200 | 1 558,7 | 0,0 | 0,0 | |
| товаров, работ и услуг для обеспечения государственн ых (муниципальны х) нужд | | | | | | | | | |
| Повышение | 923 | 04 | 09 | 27 3 01 9Д030 | | 9 229,0 | 0,0 | 0,0 | |
| безопасности дорожного движения | | | | | | | | | |
| Закупка | 923 | 04 | 09 | 27 3 01 9Д030 | 200 | 9 229,0 | 0,0 | 0,0 | |
| товаров, работ и услуг для обеспечения государственн ых (муниципальны х) нужд | | | | | | | | | |
| Жилищно- коммунальное | 923 | 05 | | | | 1 279,1 | 0,0 | 0,0 | |

| 1 | 2 | 3 | 4 | 5 | 6 | 7 | 8 | 9 | 10 |
|----------------|----|-----|----|----|---------------|---------|-------|-----|-----|
| хозяйство | | | | | | | | | |
| Благоустройств | о | 923 | 05 | 03 | | 1 279,1 | 0,0 | 0,0 | |
| Муниципальна | я | 923 | 05 | 03 | 27 0 00 00000 | 1 279,1 | 0,0 | 0,0 | |
| муниципальног | | | | | | | | | |
| о образования | | | | | | | | | |
| город-курорт | | | | | | | | | |
| Геленджик | | | | | | | | | |
| "Развитие | | | | | | | | | |
| жилищно- | | | | | | | | | |
| комму- | | | | | | | | | |
| нального | и | | | | | | | | |
| дорожного | | | | | | | | | |
| хозяйства | | | | | | | | | |
| муниципальног | | | | | | | | | |
| о образования | | | | | | | | | |
| город-курорт | | | | | | | | | |
| Геленджик" | | | | | | | | | |
| Подпрограмма | | 923 | 05 | 03 | 27 1 00 00000 | 1 279,1 | 0,0 | 0,0 | |
| "Развитие, | | | | | | | | | |
| реконструкция, | | | | | | | | | |
| капитальный | | | | | | | | | |
| ремонт | и | | | | | | | | |
| содержание | | | | | | | | | |
| объектов | | | | | | | | | |
| внешнего | | | | | | | | | |
| благоустройств | | | | | | | | | |
| а | | | | | | | | | |
| муниципальног | | | | | | | | | |
| о образования | | | | | | | | | |
| город-курорт | | | | | | | | | |
| Геленджик" | | | | | | | | | |
| Благоустройств | о | 923 | 05 | 03 | 27 1 01 00000 | 1 279,1 | 0,0 | 0,0 | |
| территорий | | | | | | | | | |
| муниципальног | | | | | | | | | |
| о образования | | | | | | | | | |
| город-курорт | | | | | | | | | |
| Геленджик | | | | | | | | | |
| Поощрение | | 923 | 05 | 03 | 27 1 01 60390 | 618,9 | 0,0 | 0,0 | |
| победителей | | | | | | | | | |
| краевого | | | | | | | | | |
| конкурса | на | | | | | | | | |
| звание | | | | | | | | | |
| "Лучший орган | | | | | | | | | |
| территориальн | | | | | | | | | |
| ого | | | | | | | | | |
| общественного | | | | | | | | | |
| самоуправлени | | | | | | | | | |
| я" | | | | | | | | | |
| Закупка | | 923 | 05 | 03 | 27 1 01 60390 | 200 | 618,9 | 0,0 | 0,0 |

| 1 | 2 | 3 | 4 | 5 | 6 | 7 | 8 | 9 | 10 |
|---|-----|----|----|---------------|-----|-------|-----|-----|----|
| товаров, работ и услуг для обеспечения государственных (муниципальных) нужд | | | | | | | | | |
| Реализация инициативного проекта "Благоустройство сквера по проспекту Геленджикский в районе средней школы №1" | 923 | 05 | 03 | 27 1 01 70032 | | 298,7 | 0,0 | 0,0 | |
| Закупка товаров, работ и услуг для обеспечения государственных (муниципальных) нужд | 923 | 05 | 03 | 27 1 01 70032 | 200 | 298,7 | 0,0 | 0,0 | |
| Реализация инициативного проекта "Благоустройство детской площадки с воркаут комплексом на прилегающей территории к сельскому клубу в селе Возрождение" | 923 | 05 | 03 | 27 1 01 70033 | | 82,1 | 0,0 | 0,0 | |
| Закупка товаров, работ и услуг для обеспечения государственных (муниципальных) нужд | 923 | 05 | 03 | 27 1 01 70033 | 200 | 82,1 | 0,0 | 0,0 | |
| Реализация инициативного проекта "Благоустройство детской площадки в | 923 | 05 | 03 | 27 1 01 70034 | | 264,3 | 0,0 | 0,0 | |

| 1 | 2 | 3 | 4 | 5 | 6 | 7 | 8 | 9 | 10 |
|--|---|-----|----|----|---------------|-----|-------|----------|-----|
| с.Дивноморское по ул.Горная возле дома 29" | | | | | | | | | |
| | Закупка товаров, работ и услуг для обеспечения государственных (муниципальных) нужд | 923 | 05 | 03 | 27 1 01 70034 | 200 | 264,3 | 0,0 | 0,0 |
| | Реализация инициативного проекта "Благоустройство детской площадки и зоны отдыха в с.Пшада, ул.Высокая" | 923 | 05 | 03 | 27 1 01 70037 | | 15,1 | 0,0 | 0,0 |
| | Закупка товаров, работ и услуг для обеспечения государственных (муниципальных) нужд | 923 | 05 | 03 | 27 1 01 70037 | 200 | 15,1 | 0,0 | 0,0 |
| 4. | Управление культуры, искусства и кинематографии администрации муниципального образования город-курорт Геленджик | 926 | | | | | 0,0 | -1 752,8 | 0,0 |
| | Культура, кинематография | 926 | 08 | | | | 0,0 | -1 752,8 | 0,0 |
| | Культура | 926 | 08 | 01 | | | 0,0 | -1 752,8 | 0,0 |
| | Муниципальная программа муниципального образования город-курорт Геленджик "Развитие | 926 | 08 | 01 | 25 0 00 00000 | | 0,0 | -1 752,8 | 0,0 |

| 1 | 2 | 3 | 4 | 5 | 6 | 7 | 8 | 9 | 10 |
|---|-----|----|----|---------------|-----|-----|----------|---|-----|
| культуры" | | | | | | | | | |
| Основные мероприятия муниципально й программы муниципальног о образования город-курорт Геленджик | 926 | 08 | 01 | 25 1 00 00000 | | 0,0 | -1 752,8 | | 0,0 |
| "Развитие культуры" | | | | | | | | | |
| Совершенствов ание деятельности муниципальны х учреждений культуры и детских школ искусств по предоставлени ю муниципальны х услуг | 926 | 08 | 01 | 25 1 01 00000 | | 0,0 | -1 752,8 | | 0,0 |
| Обеспечение развития и укрепления материально-технической базы домов культуры в населенных пунктах с числом жителей до 50 тысяч человек | 926 | 08 | 01 | 25 1 01 L4670 | | 0,0 | -1 752,8 | | 0,0 |
| Предоставлени е субсидий бюджетным, автономным учреждениям и иным некоммерчески м организациям | 926 | 08 | 01 | 25 1 01 L4670 | 600 | 0,0 | -1 752,8 | | 0,0 |

5. Условно утвержденные расходы 280,5 0,0»

10. Приложение 7 изложить в следующей редакции:

«Приложение 7

УТВЕРЖДЕНЫ
решением Думы
муниципального образования
городской округ город-курорт
Геленджик Краснодарского края
от 19 декабря 2025 года №297
(в редакции решения Думы
муниципального образования
городской округ город-курорт
Геленджик Краснодарского края
от 30 января 2026 года № 322)

ИСТОЧНИКИ
внутреннего финансирования дефицита бюджета
муниципального образования городской округ
город-курорт Геленджик Краснодарского края,
перечень статей источников финансирования дефицитов
бюджетов на 2026 год и плановый период 2027 и 2028 годов

(тыс. рублей)

| Наименование | Сумма | | |
|--------------|----------|----------|----------|
| | 2026 год | 2027 год | 2028 год |
| 1 | 2 | 3 | 4 |

Источники внутреннего финансирования дефицита бюджета муниципального образования городской округ город-курорт Геленджик Краснодарского края

в том числе:

Изменение остатков средств на счетах по учету средств местного бюджета в течение соответствующего финансового года 56 451,0 0,0 0,0»

А.А. Богодистов, глава муниципального образования городской округ город-курорт Геленджик Краснодарского края



РЕШЕНИЕ

ДУМЫ МУНИЦИПАЛЬНОГО ОБРАЗОВАНИЯ ГОРОДСКОЙ ОКРУГ ГОРОД-КУРОРТ ГЕЛЕНДЖИК КРАСНОДАРСКОГО КРАЯ

от 30 января 2026 года

№ 323

г. Геленджик

О регистрации депутатского объединения Всероссийской политической партии «Единая Россия» в Думе муниципального образования городской округ город-курорт Геленджик Краснодарского края

В целях приведения правовых актов Думы муниципального образования городской округ город-курорт Геленджик Краснодарского края в соответствие с действующим законодательством, руководствуясь Федеральным законом от 6 октября 2003 года №131-ФЗ «Об общих принципах организации местного самоуправления в Российской Федерации», Федеральным законом от 20 марта 2025 года № 33-ФЗ «Об общих принципах организации местного самоуправления в единой системе публичной власти», статьями 27, 70 Устава муниципального образования городской округ город-курорт Геленджик Краснодарского края, статьей 26 Регламента Думы муниципального образования городской округ город-курорт Геленджик Краснодарского края, утвержденного решением Думы муниципального образования городской округ город-курорт Геленджик Краснодарского края от 19 декабря 2025 года № 317, Дума муниципального образования городской округ город-курорт Геленджик Краснодарского края решает:

1. Зарегистрировать депутатское объединение Всероссийской политической партии «Единая Россия» в Думе муниципального образования городской округ город-курорт Геленджик Краснодарского края в количестве 27 человек и утвердить его состав (приложение 1).

2. Утвердить Порядок деятельности депутатского объединения Всероссийской политической партии «Единая Россия» в Думе муниципального образования городской округ город-курорт Геленджик Краснодарского края (приложение 2).

3. Признать утратившими силу:

1) решение Думы муниципального образования город-курорт Геленджик от 29 сентября 2023 года № 4 «О регистрации депутатского объединения Всероссийской политической партии «Единая Россия» в Думе муниципального образования город-курорт Геленджик»;

2) решение Думы муниципального образования город-курорт Геленджик от 29 марта 2024 года № 72 «О внесении изменений в решение Думы

муниципального образования город-курорт Геленджик от 29 сентября 2023 года № 4 «О регистрации депутатского объединения Всероссийской политической партии «Единая Россия» в Думе муниципального образования город-курорт Геленджик»;

3) решение Думы муниципального образования город-курорт Геленджик от 30 сентября 2024 года № 130 «О внесении изменений в решение Думы муниципального образования город-курорт Геленджик от 29 сентября 2023 года № 4 «О регистрации депутатского объединения Всероссийской политической партии «Единая Россия» в Думе муниципального образования город-курорт Геленджик» (в редакции решения Думы муниципального образования городской округ город-курорт Геленджик Краснодарского края от 29 марта 2024 года № 72)».

4. Опубликовать настоящее решение в печатном средстве массовой информации «Официальный вестник органов местного самоуправления муниципального образования город-курорт Геленджик».

5. Решение вступает в силу со дня его подписания.

М.Д. Дмитриев, председатель Думы муниципального образования городской округ город-курорт Геленджик Краснодарского края

Приложение 1

УТВЕРЖДЕН
решением Думы муниципального
образования городской округ
город-курорт Геленджик
Краснодарского края
от 30 января 2026 года № 323

СОСТАВ
депутатского объединения Всероссийской политической
партии «Единая Россия» в Думе муниципального образования
городской округ город-курорт Геленджик Краснодарского края

| № п/п | Фамилия, имя, отчество |
|-------|----------------------------------|
| 1 | 2 |
| 1 | Алексеев Александр Александрович |
| 2 | Алексей Михаил Иванович |
| 3 | Водянова Татьяна Владимировна |
| 4 | Греков Олег Владимирович |
| 5 | Гресс Галина Викторовна |

| 1 | 2 |
|----|--------------------------------|
| 6 | Гусев Сергей Владимирович |
| 7 | Димитриев Михаил Дмитриевич |
| 8 | Ермаков Сергей Евгеньевич |
| 9 | Курс Екатерина Дмитриевна |
| 10 | Лисин Кирилл Александрович |
| 11 | Михралиев Шагъмар Казанферович |
| 12 | Никитин Михаил Владимирович |
| 13 | Николаиди Анастас Георгиевич |
| 14 | Павлиди Иван Александрович |
| 15 | Прозоровская Нина Алексеевна |
| 16 | Пужай Николай Николаевич |
| 17 | Рогожа Антон Юрьевич |
| 18 | Перцева Яна Юрьевна |
| 19 | Согомонян Карен Ашотович |
| 20 | Степанова Татьяна Петровна |
| 21 | Судакова Елена Александровна |
| 22 | Турецкая Елена Лазаревна |
| 23 | Утка Дмитрий Александрович |
| 24 | Ходырева Татьяна Николаевна |
| 25 | Хотлубей Дмитрий Викторович |
| 26 | Хохлов Роман Николаевич |
| 27 | Чикин Вадим Николаевич |

М.Д. Димитриев, председатель Думы муниципального образования
городской округ город-курорт Геленджик Краснодарского края

Приложение 2

УТВЕРЖДЕН
решением Думы муниципального
образования городской округ
город-курорт Геленджик
Краснодарского края
от 30 января 2026 года № 323

ПОРЯДОК
деятельности депутатского объединения
Всероссийской политической партии «Единая Россия»
в Думе муниципального образования городской округ
город-курорт Геленджик Краснодарского края

1.Общие положения

1.1. Депутатское объединение Всероссийской политической партии «Единая Россия» (далее – объединение) в Думе муниципального образования городской округ город-курорт Геленджик Краснодарского края (далее – Дума) является коллегиальным совещательным органом, созданным в Думе в целях реализации нормотворческой и иной деятельности Всероссийской политической партии «Единая Россия» (далее – Партия).

1.2. Настоящий Порядок определяет организацию деятельности объединения.

Объединение осуществляет свою деятельность в соответствии с Конституцией Российской Федерации, законодательством Российской Федерации и Краснодарского края, Уставом муниципального образования городской округ город-курорт Геленджик Краснодарского края, Регламентом Думы муниципального образования городской округ город-курорт Геленджик Краснодарского края (далее – Регламент) и программными документами Партии.

2.Образование, структура объединения

2.1. Объединение создается на основании решения Местного политического совета местного отделения Партии (далее – Местный политический совет).

Объединение утверждает на первом Собрании Положение об объединении.

В Положении об объединении с учетом соблюдения норм и принципов настоящего Порядка устанавливаются:

- полное и краткое наименование объединения;
- структура объединения;
- порядок избрания руководителя объединения и заместителя руководителя объединения;
- порядок принятия решений Собрания;
- иные положения, касающиеся внутренней деятельности объединения.

2.2. Работу объединения организуют руководитель объединения и его заместитель, которые избираются на первом Собрании тайным голосованием простым большинством голосов присутствующих на Собрании членов объединения.

2.3. Руководитель объединения:

- созывает Собрания и председательствует на них;
- осуществляет руководство подготовкой Собрания, формирует проект повестки дня Собрания, подписывает протоколы Собрания;
- представляет объединение в отношениях с органами местного самоуправления и населением;
- ведет прием граждан, рассматривает их обращения;
- осуществляет иные полномочия, возложенные на него законодательством, Уставом и программными документами Партии.

2.4. Заместитель руководителя объединения в своей деятельности подчиняется руководителю объединения.

Заместитель руководителя объединения:

- организует составление плана работы объединения и отчета о его выполнении;
- оказывает содействие членам объединения в осуществлении ими депутатских полномочий;
- ведет прием граждан, рассматривает их обращения;
- осуществляет иные полномочия, возложенные на него законодательством, Уставом и программными документами Партии.

3. Организация работы объединения

3.1. Объединение осуществляет свою деятельность в соответствии с планом работы.

Основной формой деятельности объединения является Собрание.

Собрания созываются руководителем объединения по мере необходимости, но не реже одного раза в месяц.

3.2. На Собрания объединения могут приглашаться представители органов государственной власти, должностные лица органов местного самоуправления, представители общественных организаций, руководители предприятий, учреждений, представители средств массовой информации.

3.3. Решения Собрания принимаются открытым голосованием большинством голосов от числа членов объединения, если иное не установлено Регламентом, Уставом Партии.

3.4. Собрание правомочно, если на нем присутствует более половины от общего состава членов объединения.

Члены объединения обязаны присутствовать на Собраниях.

В случае невозможности прибыть на Собрание член объединения сообщает об этом руководителю объединения.

3.5. В проект повестки дня Собрания включаются вопросы, установленные планом работы объединения, а также вопросы, предложенные членами объединения.

М.Д. Димитриев, председатель Думы муниципального образования городской округ город-курорт Геленджик Краснодарского края



РЕШЕНИЕ

ДУМЫ МУНИЦИПАЛЬНОГО ОБРАЗОВАНИЯ ГОРОДСКОЙ ОКРУГ ГОРОД-КУРОРТ ГЕЛЕНДЖИК КРАСНОДАРСКОГО КРАЯ

от 30 января 2026 года

№ 326

г. Геленджик

Об утверждении Положения об управлении архитектуры и градостроительства администрации муниципального образования городской округ город-курорт Геленджик Краснодарского края

В соответствии с решением Думы муниципального образования город-курорт Геленджик от 20 марта 2008 года №8 «Об утверждении структуры администрации муниципального образования город-курорт Геленджик» (в редакции решения Думы муниципального образования город-курорт Геленджик от 31 октября 2025 года № 273), руководствуясь Федеральным законом от 6 октября 2003 года №131-ФЗ «Об общих принципах организации местного самоуправления в Российской Федерации», Федеральным законом от 20 марта 2025 года №33-ФЗ «Об общих принципах организации местного самоуправления в единой системе публичной власти», статьями 7, 27, 70 Устава муниципального образования городской округ город-курорт Геленджик Краснодарского края, Дума муниципального образования городской округ город-курорт Геленджик Краснодарского края решает:

1. Утвердить Положение об управлении архитектуры и градостроительства администрации муниципального образования городской округ город-курорт Геленджик Краснодарского края (прилагается).

2. Признать утратившим силу решение Думы муниципального образования город-курорт Геленджик от 4 апреля 2023 года №621 «Об утверждении Положения об управлении архитектуры и градостроительства администрации муниципального образования город-курорт Геленджик».

3. Администрации муниципального образования городской округ город-курорт Геленджик Краснодарского края (Богодистов) обеспечить приведение соответствующих правовых актов администрации муниципального образования городской округ город-курорт Геленджик Краснодарского края в соответствие с настоящим решением.

4. Управлению архитектуры и градостроительства администрации муниципального образования городской округ город-курорт Геленджик Краснодарского края (Бессонов) обеспечить государственную регистрацию Положения об управлении архитектуры и градостроительства администрации

муниципального образования городской округ город-курорт Геленджик Краснодарского края в порядке и сроки, установленные Федеральным законом от 8 августа 2021 года №129-ФЗ «О государственной регистрации юридических лиц и индивидуальных предпринимателей».

5. Опубликовать настоящее решение в печатном средстве массовой информации «Официальный вестник органов местного самоуправления муниципального образования город-курорт Геленджик» и разместить на официальном сайте администрации муниципального образования городской округ город-курорт Геленджик Краснодарского края в информационно-телекоммуникационной сети «Интернет» (admgel.ru).

6. Контроль за выполнением настоящего решения возложить на постоянную комиссию Думы муниципального образования городской округ город-курорт Геленджик Краснодарского края по градостроительству, туризму, инвестиционному развитию и экологии (Греков).

7. Решение вступает в силу со дня его официального обнародования.

А.А. Богодистов, глава муниципального образования
городской округ город-курорт Геленджик Краснодарского края

М.Д. Димитриев, председатель Думы муниципального образования
городской округ город-курорт Геленджик Краснодарского края

Приложение

УТВЕРЖДЕНО
решением Думы
муниципального образования
городской округ
город-курорт Геленджик
Краснодарского края
от 30 января 2026 года № 326

ПОЛОЖЕНИЕ об управлении архитектуры и градостроительства администрации муниципального образования городской округ город-курорт Геленджик Краснодарского края

1. Общие положения

1.1. Управление архитектуры и градостроительства администрации муниципального образования городской округ город-курорт Геленджик Краснодарского края (далее — Управление) является отраслевым органом

администрации муниципального образования городской округ город-курорт Геленджик Краснодарского края.

1.2. Структурными подразделениями Управления являются следующие отделы:

- отдел застройки;
- отдел информационных систем обеспечения градостроительной деятельности;
- юридический отдел;
- отдел сопровождения инвестиционных проектов.

Отделы возглавляют начальники отделов, которые назначаются на должность и освобождаются от нее начальником Управления, подчиняются в соответствии со структурой Управления начальнику Управления и несут персональную ответственность перед начальником Управления за работу соответствующего отдела.

1.3. Управление в своей деятельности руководствуется законодательством Российской Федерации, Краснодарского края, нормативными правовыми актами органов местного самоуправления муниципального образования городской округ город-курорт Геленджик Краснодарского края, в том числе Положением об администрации муниципального образования городской округ город-курорт Геленджик Краснодарского края, настоящим Положением.

1.4. Управление осуществляет возложенные на него функции во взаимодействии с органами государственной власти Краснодарского края, органами местного самоуправления муниципального образования городской округ город-курорт Геленджик Краснодарского края, организациями различных форм собственности.

1.5. Положение об Управлении утверждается решением Думы муниципального образования городской округ город-курорт Геленджик Краснодарского края.

Штатное расписание Управления утверждается постановлением администрации муниципального образования городской округ город-курорт Геленджик Краснодарского края.

1.6. Полное наименование Управления: управление архитектуры и градостроительства администрации муниципального образования городской округ город-курорт Геленджик Краснодарского края.

Сокращенное наименование Управления: управление архитектуры и градостроительства.

1.7. В целях организации бюджетного процесса в муниципальном образовании городской округ город-курорт Геленджик Краснодарского края муниципальные учреждения муниципального образования город-курорт Геленджик в области градостроительной деятельности (далее - муниципальные учреждения в области градостроительной деятельности) по отношению к Управлению являются подведомственными.

1.8. В своей деятельности Управление подконтрольно главе муниципального образования городской округ город-курорт Геленджик Краснодарского края и заместителю главы муниципального образования город-

курорт Геленджик по вопросам инвестиционного развития, архитектуры, строительства, муниципального земельного контроля и земельных отношений.

1.9. Управление обладает правами юридического лица, является муниципальным казенным учреждением, имеет самостоятельный баланс, лицевой счет в органе, осуществляющем кассовое обслуживание исполнения бюджета муниципального образования городской округ город-курорт Геленджик Краснодарского края, печать с изображением герба муниципального образования городской округ город-курорт Геленджик Краснодарского края и со своим наименованием, а также угловой штамп и бланки установленного образца.

1.10. Управление осуществляет операции с бюджетными средствами через лицевые счета, открытые ему в соответствии с Бюджетным кодексом Российской Федерации.

1.11. Местонахождение Управления: 353460, Россия, Краснодарский край, г. Геленджик, ул. Революционная, 1.

2.Основные задачи Управления

Основными задачами Управления являются:

2.1. Обеспечение устойчивого развития территории муниципального образования город-курорт Геленджик на основе принципов территориального планирования и градостроительного регулирования, формирование комфортной среды жизнедеятельности на данной территории.

2.2. Повышение уровня благоустройства территории муниципального образования город-курорт Геленджик, улучшение ее архитектурно-эстетического облика.

2.3. Обеспечение осуществления градостроительной деятельности с соблюдением требований охраны окружающей среды, рационального природопользования в целях сохранения объектов культурного наследия и особо охраняемых природных территорий, обеспечения безопасных и благоприятных условий жизнедеятельности человека на территории муниципального образования город-курорт Геленджик.

2.4. Содействие посредством градостроительных решений повышению круглогодичной занятости населения в производственных отраслях и в сфере услуг, а также созданию условий для выравнивания уровня жизни населения на территории муниципального образования город-курорт Геленджик.

2.5. Обеспечение защиты и законных интересов муниципального образования городской округ город-курорт Геленджик Краснодарского края в области архитектуры и градостроительства на территории муниципального образования город-курорт Геленджик.

2.6. Обеспечение осуществления муниципального контроля в сфере благоустройства, предметом которого является соблюдение Правил благоустройства территории муниципального образования город-курорт Геленджик в пределах предоставленных полномочий.

2.7. Реализация инвестиционной политики на территории муниципального образования город-курорт Геленджик.

2.8 Мониторинг реализуемых на территории муниципального образования город-курорт Геленджик инвестиционных проектов от стадии начала строительства объекта до стадии ввода объекта в эксплуатацию.

2.9. Обеспечение подготовки проектной документации и обоснований экономической целесообразности реализации инвестиционных проектов на территории муниципального образования город-курорт Геленджик.

2.10. Обеспечение участия муниципального образования городской округ город-курорт Геленджик Краснодарского края (далее – муниципальное образование) в выставках, форумах, конференциях, презентациях в целях развития инвестиционной деятельности в муниципальном образовании город-курорт Геленджик.

2.11. Обеспечение участия муниципального образования в имиджевых и международных конгрессно-выставочных мероприятиях.

3.Основные функции Управления

Управление, в соответствии с возложенными на него задачами, выполняет следующие функции:

3.1. Осуществляет подготовку документов территориального планирования, внесения в них изменений и документации по планировке территории муниципального образования.

3.2. Организует подготовку нормативов градостроительного проектирования муниципального образования.

3.3. Организует подготовку правил землепользования и застройки территории муниципального образования и внесение в них изменений.

3.4. Обеспечивает выдачу разрешения на строительство объекта капитального строительства (в том числе внесение изменений в разрешение на строительство объекта капитального строительства и внесение изменений в разрешение на строительство объекта капитального строительства в связи с продлением срока действия такого разрешения), на ввод в эксплуатацию построенного, реконструированного объекта капитального строительства, расположенного на территории муниципального образования.

3.5. Обеспечивает направление уведомлений о соответствии указанных в уведомлении о планируемом строительстве параметров объекта индивидуального жилищного строительства или садового дома установленным параметрам и допустимости размещения объекта индивидуального жилищного строительства или садового дома на земельном участке, расположенному на территории муниципального образования.

3.6. Обеспечивает направление уведомлений о несоответствии указанных в уведомлении о планируемом строительстве параметров объекта индивидуального жилищного строительства или садового дома установленным параметрам и (или) недопустимости размещения объекта индивидуального жилищного строительства или садового дома на земельном участке, расположенному на территории муниципального образования.

3.7. Обеспечивает направление уведомлений о соответствии либо несоответствии построенных или реконструированных объектов

индивидуального жилищного строительства или садового дома требованиям законодательства Российской Федерации о градостроительной деятельности, расположенных на территории муниципального образования.

3.8. Организует проведение общественных обсуждений, публичных слушаний по:

- проектам генеральных планов;
- проектам правил землепользования и застройки;
- проектам планировки территории;
- проектам межевания территории;
- проектам, предусматривающим внесение изменений в один из вышеуказанных документов;
- проектам решений о предоставлении разрешения на условно разрешенный вид использования земельного участка или объекта капитального строительства;
- проектам решений о предоставлении разрешения на отклонение от предельных параметров разрешенного строительства, реконструкции объектов капитального строительства;
- схеме расположения земельного участка, на котором расположены многоквартирный дом и иные входящие в состав такого дома объекты недвижимого имущества.

3.9. Организует работы по формированию качественного и выразительного архитектурно-эстетического облика территории муниципального образования.

3.10. Осуществляет разработку проектов муниципальных правовых актов муниципального образования по вопросам градостроительной деятельности.

3.11. Осуществляет подготовку градостроительных планов земельных участков, расположенных на территории муниципального образования, схем расположения земельного участка или земельных участков на кадастровом плане территории муниципального образования.

3.12. Обеспечивает выдачу разрешений на установку и эксплуатацию рекламных конструкций на территории муниципального образования, аннулировании таких разрешений (выполняется в рамках муниципального контроля в сфере благоустройства).

3.13. Обеспечивает выдачу решений о согласовании (об отказе в согласовании) проведения переустройства и (или) перепланировки помещения в многоквартирном доме, расположенном на территории муниципального образования.

3.14. Обеспечивает выдачу уведомлений о переводе (об отказе в переводе) жилого (нежилого) помещения в нежилое (жилое) помещение, расположенного на территории муниципального образования.

3.15. Осуществляет подготовку проектов постановлений администрации муниципального образования город-курорт Геленджик о переводе жилых помещений в нежилые помещения и нежилых помещений в жилые помещения.

3.16. Осуществляет подготовку актов комиссии по использованию жилищного фонда при администрации муниципального образования город-курорт Геленджик по вопросам подтверждения произведенных переустройств

и (или) перепланировки помещения в многоквартирном доме, расположенному на территории муниципального образования.

3.17. Обеспечивает организацию и проведение торгов (аукционы или конкурсы) на право заключения договора на установку и эксплуатацию рекламной конструкции на земельном участке, находящемся в муниципальной собственности муниципального образования городской округ город-курорт Геленджик Краснодарского края, или государственная собственность на который не разграничена, а также на здании или ином недвижимом имуществе, находящемся в муниципальной собственности муниципального образования городской округ город-курорт Геленджик Краснодарского края.

3.18. Обеспечивает выдачу решений по присвоению адреса объекту адресации, изменению и аннулированию такого адреса на территории муниципального образования.

3.19. Участвует в работе коллегиальных органов в системе органов местного самоуправления муниципального образования городской округ город-курорт Геленджик Краснодарского края по вопросам компетенции Управления.

3.20. Осуществляет подготовку заключений по вопросам компетенции Управления.

3.21. Организует работу по выбору и формированию земельных участков из земель, находящихся в государственной собственности, на территории муниципального образования.

3.22. Обеспечивает внесение сведений в государственную информационную систему обеспечения градостроительной деятельности, региональную информационную систему обеспечения градостроительной деятельности с функциями автоматизированной информационно-аналитической поддержки осуществления полномочий в области градостроительной деятельности, осуществляемой на территории муниципального образования, и предоставление содержащихся в ней сведений.

3.23. Обеспечивает выдачу актов освидетельствования проведения основных работ по строительству (реконструкции) объекта индивидуального жилищного строительства, осуществляющему с привлечением средств материнского (семейного) капитала на территории муниципального образования.

3.24. Осуществляет рассмотрение обращений граждан и юридических лиц по вопросам архитектурной и градостроительной деятельности в пределах компетенции Управления, дает необходимые консультации.

3.25. Обеспечивает осуществление полномочий администрации муниципального образования город-курорт Геленджик по организации и осуществлению муниципального контроля в сфере благоустройства в соответствии с законодательством Российской Федерации и принятым в соответствии с ним решением Думы муниципального образования город-курорт Геленджик от 9 декабря 2022 года №567 «Об утверждении Положения о муниципальном контроле в сфере благоустройства на территории муниципального образования город-курорт Геленджик».

3.26. Обеспечивает возбуждение дел об административных правонарушениях, выявленных при осуществлении муниципального контроля в

сфере благоустройства на территории муниципального образования, в пределах полномочий, установленных законодательством.

3.27. Обеспечивает организацию и проведение в установленном порядке постоянного мониторинга (сбора, обработки, анализа и учета) сведений, используемых для оценки и управления рисками причинения вреда (ущерба) при осуществлении муниципального контроля в сфере благоустройства в части обязательных требований Правил благоустройства территории муниципального образования город-курорт Геленджик, указанных в пункте 3.25 настоящего Положения.

3.28. Обеспечивает выдачу разрешения (отказа в предоставлении разрешения) на условно разрешенный вид использования земельного участка или объекта капитального строительства на территории муниципального образования.

3.29. Обеспечивает выдачу разрешения (отказа в предоставлении разрешения) на отклонение от предельных параметров разрешенного строительства, реконструкции объекта капитального строительства на территории муниципального образования.

3.30. В целях реализации функций Управления, предусмотренных Положением, осуществляет планирование закупок товаров, работ, услуг посредством формирования, утверждения и ведения планов-графиков, осуществляет закупки товаров, работ, услуг, используя конкурентные и не конкурентные способы определения поставщиков (подрядчиков, исполнителей), закупки у единственного поставщика (подрядчика, исполнителя) в соответствии с Федеральным законом от 5 апреля 2013 года №44-ФЗ «О контрактной системе в сфере закупок товаров, работ, услуг для обеспечения государственных и муниципальных нужд».

3.31. По поручению главы муниципального образования городской округ город-курорт Геленджик Краснодарского края представляет интересы администрации муниципального образования городской округ город-курорт Геленджик Краснодарского края в судебных, государственных и иных органах и организациях.

3.32. Осуществляет подготовку, вносит и согласовывает проекты правовых актов администрации муниципального образования город-курорт Геленджик, осуществляет подготовку проектов решений Думы муниципального образования городской округ город-курорт Геленджик Краснодарского края.

3.33. Осуществляет бюджетные полномочия главного администратора (администратора) доходов бюджета, главного распорядителя и получателя средств бюджета муниципального образования городской округ город-курорт Геленджик Краснодарского края, установленные Бюджетным кодексом Российской Федерации и принимаемыми в соответствии с ним нормативными правовыми актами, регулирующими бюджетные правоотношения.

3.34. Проводит мероприятия, направленные на стимулирование инвестиционной деятельности на территории муниципального образования, осуществляет сопровождение инвестиционных проектов, предусматривающее

организацию текущей работы, обеспечивающей разработку и реализацию инвестиционных проектов.

3.35. Осуществляет реализацию инвестиционной политики на территории муниципального образования, формирует базу инвестиционных проектов муниципального образования.

3.36. Осуществляет деятельность по привлечению инвестиций в экономику муниципального образования, презентацию проектов потенциальным инвесторам.

3.37. Организует выставки, конференции, семинары и иные мероприятия, способствующие развитию инвестиционной деятельности на территории муниципального образования.

3.38. Взаимодействует с исполнительными органами государственной власти на территории муниципального образования по вопросам устранения административных барьеров при осуществлении инвестиционной деятельности.

3.39. Осуществляет анализ муниципальных нормативных правовых актов с целью выявления и устранения барьеров, препятствующих реализации инвестиционных проектов на территории муниципального образования.

3.40. Вносит предложения и осуществляет подготовку проектов правовых актов органов местного самоуправления муниципального образования городской округ город-курорт Геленджик Краснодарского края по вопросам инвестиционной деятельности.

3.41. Проводит анализ состояния реализуемых на территории муниципального образования инвестиционных проектов, готовит отчеты о ходе их реализации.

3.42. Осуществляет контроль за выполнением заключенных от имени муниципального образования инвестиционных договоров и соглашений.

3.43. Осуществляет согласование и мониторинг исполнения условий соглашений о защите и поощрении капиталовложений со стороны муниципального образования.

3.44. Проводит инвестиционные форумы в муниципальном образовании не реже 1 раза в год.

3.45. Обеспечивает осуществление мониторинга работы комиссии по улучшению инвестиционного климата в муниципальном образовании по следующим показателям эффективности:

- анализ соотношения положительно решенных вопросов инвесторов, поступивших на рассмотрение, к общему количеству рассмотренных вопросов;
- внесение проработанных предложений по снижению барьеров, сдерживающих инвестиционное развитие, и (или) оптимизация инвестиционных процессов с указанием конкретных мероприятий, конкретных нормативных правовых актов, требующих внесения изменений, с обоснованием необходимости внесения таких изменений, количественными и качественными показателями, характеризующими инвестиционный цикл до и после внесения изменений.

3.46. Вносит главе муниципального образования городской округ город-курорт Геленджик Краснодарского края предложения о прекращении права оперативного управления подведомственных учреждений на закрепленное за

ними имущество, в случае если это имущество не используется или используется не по назначению.

3.47. Участвует в создании, реорганизации, ликвидации муниципальных учреждений в области градостроительной деятельности, осуществляет отдельные функции и полномочия учредителя муниципальных учреждений в области градостроительной деятельности.

3.48. Осуществляет иные функции в соответствии с законодательством Российской Федерации, Краснодарского края, муниципальными правовыми актами муниципального образования.

4.Права и обязанности Управления

4.1. Для исполнения возложенных задач и функций Управление вправе:

4.1.1. В установленном порядке запрашивать и получать от отраслевых, функциональных и территориальных органов администрации муниципального образования город-курорт Геленджик, исполнительных органов государственной власти, осуществляющих свою деятельность на территории муниципального образования города-курорта Геленджик, а также организаций сведения и материалы, необходимые для выполнения функций, предусмотренных настоящим Положением.

4.1.2. Заключать договоры и соглашения с юридическими и физическими лицами по вопросам, отнесенными к компетенции Управления.

4.1.3. Создавать при Управлении совещательные органы по вопросам его компетенции.

4.1.4. Образовывать комиссии, рабочие группы, принимать участие в работе совещательных органов при главе муниципального образования городской округ город-курорт Геленджик Краснодарского края в соответствии со своей компетенцией.

4.1.5. Разрабатывать и вносить на рассмотрение главе муниципального образования городской округ город-курорт Геленджик Краснодарского края проекты муниципальных правовых актов муниципального образования по вопросам, входящим в компетенцию Управления.

4.1.6. Проводить в установленном порядке совещания, семинары по вопросам, входящим в компетенцию Управления, с привлечением руководителей и специалистов отраслевых, функциональных, территориальных органов администрации муниципального образования городской округ город-курорт Геленджик Краснодарского края, иных органов и организаций, предпринимателей.

5.Порядок руководства и организация работы Управления

5.1. Управление возглавляет начальник, назначаемый на должность и освобождаемый от должности главой муниципального образования городской округ город-курорт Геленджик Краснодарского края. Руководство Управлением осуществляется на принципах единоличия.

При назначении на должность начальник Управления должен соответствовать квалификационным требованиям к уровню профессионального образования, стажу муниципальной службы или работы по специальности, направлению подготовки, знаниям и умениям, которые необходимы для исполнения должностных обязанностей.

5.2. Начальник Управления:

5.3.1. Руководит деятельностью Управления, несет персональную ответственность за выполнение возложенных на Управление задач и функций.

5.3.2. Осуществляет без доверенности от имени Управления все юридические действия, представляет Управление в отношениях с третьими лицами.

В необходимых случаях и в установленном законодательством порядке выдает соответствующие доверенности на право совершения определенных действий от имени Управления.

5.3.3. Организует и обеспечивает выполнение возложенных на Управление функций.

5.3.4. Осуществляет, в пределах установленных полномочий, функции представителя нанимателя в отношении муниципальных служащих Управления, в том числе:

- назначает в установленном порядке на должность и освобождает от должности муниципальных служащих Управления;

- утверждает должностные инструкции муниципальных служащих Управления;

- принимает решения в форме приказов о назначении муниципальным служащим Управления надбавок за выслугу лет, надбавок за особые условия муниципальной службы, а также об установлении размеров премии муниципальным служащим Управления.

Решение о назначении начальнику Управления надбавки за выслугу лет и надбавки за особые условия муниципальной службы, а также об установлении размеров премии принимается главой муниципального образования городской округ город-курорт Геленджик Краснодарского края и оформляется распоряжением администрации муниципального образования город-курорт Геленджик;

- применяет в пределах своих полномочий меры поощрения к муниципальным служащим Управления и налагает на них дисциплинарные взыскания.

5.3.5. Представляет в установленном порядке на утверждение штатное расписание Управления и предложения по его изменению.

5.3.6. Ведет прием граждан, рассматривает их предложения, заявления, жалобы, устные обращения.

5.3.7. Ведет служебную переписку со всеми отраслевыми, функциональными и территориальными органами администрации муниципального образования город-курорт Геленджик, по поручению главы муниципального образования городской округ город-курорт Геленджик Краснодарского края подписывает ответы на обращения граждан и организаций.

5.3.8. Издает приказы по вопросам, отнесенными к компетенции Управления.

5.3.9. Выполняет другие функции, необходимые для обеспечения деятельности Управления.

5.4. Работники Управления являются муниципальными служащими.

5.5. Работники Управления подлежат обязательному социальному, медицинскому и пенсионному страхованию в порядке и на условиях, установленных законодательством Российской Федерации.

5.6. Все вопросы оплаты и организации труда, продолжительности рабочего времени, отдыха, предоставления выходных дней и отпусков, а также другие вопросы трудовых отношений работников Управления решаются в соответствии с трудовым законодательством и законодательством о муниципальной службе Российской Федерации, законодательством Краснодарского края, нормативными правовыми актами органов местного самоуправления муниципального образования город-курорт Геленджик, в том числе настоящим Положением.

5.7. В случаях отсутствия (нахождения в отпуске, командировке, на лечении и т.п.) начальника Управления его полномочия исполняет заместитель начальника Управления либо иной муниципальный служащий Управления в соответствии с распоряжением администрации муниципального образования городской округ город-курорт Геленджик Краснодарского края.

5.8. Финансирование деятельности Управления осуществляется за счет средств бюджета муниципального образования городской округ город-курорт Геленджик Краснодарского края на основании бюджетной сметы.

Имущество Управления является собственностью муниципального образования городской округ город-курорт Геленджик Краснодарского края и закреплено за Управлением на праве оперативного управления. Управление владеет, пользуется и распоряжается имуществом в соответствии с задачами своей деятельности, в рамках законодательства.

6.Прекращение деятельности Управления

6.1. Прекращение деятельности (ликвидация или реорганизация) Управления осуществляется по решению Думы муниципального образования городской округ город-курорт Геленджик Краснодарского края по представлению главы муниципального образования городской округ город-курорт Геленджик Краснодарского края или по решению суда.

6.2. Прекращение деятельности Управления производится с соблюдением процедур, предусмотренных законодательством Российской Федерации.

6.3. Управление несет ответственность за сохранность документов (управленческих, финансово-хозяйственных, по личному составу и др.), обеспечивает передачу на архивное хранение документов, имеющих научно-историческое значение, хранит и использует в установленном порядке документы по личному составу.

6.4. При реорганизации Управления все документы (управленческие, финансово-хозяйственные, по личному составу и др.) передаются в соответствии с установленными правилами его правопреемнику.

6.5. При ликвидации Управления документы постоянного хранения и документы по личному составу передаются на архивное хранение в архивный отдел администрации муниципального образования городской округ город-курорт Геленджик Краснодарского края. Передача и упорядочение документов осуществляется силами и за счет средств Управления.

А.А. Богодистов, глава муниципального образования
городской округ город-курорт Геленджик Краснодарского края



Р Е Ш Е Н И Е
ДУМЫ МУНИЦИПАЛЬНОГО ОБРАЗОВАНИЯ ГОРОДСКОЙ ОКРУГ
ГОРОД-КУРОРТ ГЕЛЕНДЖИК КРАСНОДАРСКОГО КРАЯ

от 30 января 2026 года

№ 327

г. Геленджик

**О признании утратившими силу некоторых
правовых актов Думы муниципального
образования город-курорт Геленджик**

Рассмотрев протест прокуратуры города Геленджика от 23 января 2026 го-да №86-01-2026/Прдп18-26-20030021 на решение Думы муниципального образования город-курорт Геленджик от 20 октября 2022 года №549 «Об утверждении Порядка размещения сведений о доходах, расходах, об имуществе и обязательствах имущественного характера лиц, замещающих муниципальные должности и должности муниципальной службы органов местного самоуправления муниципального образования город-курорт Геленджик, и членов их семей на официальном сайте администрации муниципального образования город-курорт Геленджик и предоставления этих сведений общероссийским средствам массовой информации для опубликования» (в редакции решения Думы муниципального образования город-курорт Геленджик от 4 апреля 2023 года №618), в целях приведения правовых актов Думы муниципального образования городской округ город-курорт Геленджик Краснодарского края в соответствие с действующим законодательством Российской Федерации, руководствуясь Федеральным законом от 25 декабря

2008 года №273-ФЗ «О противодействии коррупции» (в редакции Федерального закона от 28 декабря 2025 года №505-ФЗ), Федеральным законом от 2 марта 2007 года №25-ФЗ «О муниципальной службе в Российской Федерации» (в редакции Федерального закона от 28 декабря 2025 года №505-ФЗ), Федеральным законом от 6 октября 2003 года №131-ФЗ «Об общих принципах организации местного самоуправления в Российской Федерации», Федеральным законом от 20 марта 2025 года № 33-ФЗ «Об общих принципах организации местного самоуправления в единой системе публичной власти», Указом Президента Российской Федерации от 31 декабря 2025 года №1009 «Об изменении и признании утратившими силу некоторых актов Президента Российской Федерации», статьями 8, 70 Устава муниципального образования городской округ город-курорт Геленджик Краснодарского края, Дума муниципального образования городской округ город-курорт Геленджик Краснодарского края **р е ш и л а:**

1. Удовлетворить протест прокуратуры города Геленджика от 23 января 2026 года №86-01-2026/Прдп18-26-20030021 на решение Думы муниципального образования город-курорт Геленджик от 20 октября 2022 года №549 «Об утверждении Порядка размещения сведений о доходах, расходах, об имуществе и обязательствах имущественного характера лиц, замещающих муниципальные должности и должности муниципальной службы органов местного самоуправления муниципального образования город-курорт Геленджик, и членов их семей на официальном сайте администрации муниципального образования город-курорт Геленджик и предоставления этих сведений общероссийским средствам массовой информации для опубликования» (в редакции решения Думы муниципального образования город-курорт Геленджик от 4 апреля 2023 года №618).

2. Признать утратившими силу решения Думы муниципального образования город-курорт Геленджик:

- от 20 октября 2022 года №549 «Об утверждении Порядка размещения сведений о доходах, расходах, об имуществе и обязательствах имущественного характера лиц, замещающих муниципальные должности и должности муниципальной службы органов местного самоуправления муниципального образования город-курорт Геленджик, и членов их семей на официальном сайте администрации муниципального образования город-курорт Геленджик и предоставления этих сведений общероссийским средствам массовой информации для опубликования»;

- от 4 апреля 2023 года №618 «О внесении изменений в Порядок размещения сведений о доходах, расходах, об имуществе и обязательствах имущественного характера лиц, замещающих муниципальные должности и должности муниципальной службы органов местного самоуправления муниципального образования город-курорт Геленджик, и членов их семей на официальном сайте администрации муниципального образования город-курорт Геленджик и предоставления этих сведений общероссийским средствам массовой информации для опубликования, утвержденный решением умы муниципального образования город-курорт Геленджик от 20 октября 2022 года №549».

3. Опубликовать настоящее решение в печатном средстве массовой информации «Официальный вестник органов местного самоуправления муниципального образования город-курорт Геленджик» и разместить на официальном сайте администрации муниципального образования город-курорт Геленджик в информационно-телекоммуникационной сети «Интернет» (admgel.ru).

4. Решение вступает в силу со дня официального обнародования и распространяет свое действие на правоотношения, возникшие с 1 января 2026 года.

А.А. Богодистов, глава муниципального образования
городской округ город-курорт Геленджик Краснодарского края

М.Д. Дмитриев, председатель Думы муниципального образования
городской округ город-курорт Геленджик Краснодарского края



Р Е Ш Е Н И Е
ДУМЫ МУНИЦИПАЛЬНОГО ОБРАЗОВАНИЯ ГОРОДСКОЙ ОКРУГ
ГОРОД-КУРОРТ ГЕЛЕНДЖИК КРАСНОДАРСКОГО КРАЯ

от 30 января 2026 года

№ 329

г. Геленджик

**О внесении изменений в инвестиционную программу
общества с ограниченной ответственностью
«Концессии водоснабжения - Геленджик»
на период 2025-2029 годов, утвержденную решением Думы
муниципального образования
город-курорт Геленджик от 19 декабря 2024 года №178
(в редакции решения Думы муниципального образования
городской округ город-курорт Геленджик
Краснодарского края от 19 декабря 2025 года № 301)**

В целях устранения технических ошибок, допущенных в инвестиционной программе общества с ограниченной ответственностью «Концессии водоснабжения – Геленджик», на основании технического задания на разработку инвестиционной программы общества с ограниченной ответственностью «Концессии водоснабжения - Геленджик» на 2025-2029 годы, утвержденного решением Думы муниципального образования городской округ

город-курорт Геленджик Краснодарского края от 19 декабря 2025 года №300 «О внесении изменений в приложении к решению Думы муниципального образования город-курорт Геленджик от 19 декабря 2024 года № 178 «Об утверждении технического задания на разработку инвестиционной программы общества с ограниченной ответственностью «Концессии водоснабжения – Геленджик», осуществляющего холодное водоснабжение и водоотведение на территории муниципального образования город-курорт Геленджик, на 2025-2029 годы» (в редакции решения Думы муниципального образования городской округ город-курорт Геленджик Краснодарского края от 30 января 2026 года № 328), в соответствии с концессионным соглашением в отношении систем коммунальной инфраструктуры - централизованных систем холодного водоснабжения, водоотведения, принадлежащих на праве собственности муниципальному образованию город-курорт Геленджик, от 19 декабря 2018 года, материалов и документов, обосновывающих необходимость корректировки инвестиционной программы, в соответствии с Федеральным законом от 7 декабря 2011 года №416-ФЗ «О водоснабжении и водоотведении» (в редакции Федерального закона от 8 августа 2024 года № 232-ФЗ), Правилами разработки, согласования, утверждения и корректировки инвестиционных программ организаций, осуществляющих горячее водоснабжение, холодное водоснабжение и (или) водоотведение, утвержденными постановлением Правительства Российской Федерации от 29 июля 2013 года № 641 «Об инвестиционных и производственных программах организаций, осуществляющих деятельность в сфере водоснабжения и водоотведения» (в редакции постановления Правительства Российской Федерации от 27 мая 2025 года № 732), приказом Министерства строительства и жилищно-коммунального хозяйства Российской Федерации от 4 апреля 2014 года №162/пр «Об утверждении перечня показателей надежности, качества, энергетической эффективности объектов централизованных систем горячего водоснабжения, холодного водоснабжения и (или) водоотведения, порядка и правил определения плановых значений и фактических значений таких показателей» (в редакции приказа Министерства строительства и жилищно-коммунального хозяйства Российской Федерации от 28 октября 2022 года № 917/пр), Законом Краснодарского края от 15 октября 2010 года №2065-КЗ «О наделении органов местного самоуправления в Краснодарском крае отдельными государственными полномочиями по регулированию тарифов в сфере холодного водоснабжения, водоотведения» (в редакции Закона Краснодарского края от 10 октября 2025 года № 5410-КЗ), схемой водоснабжения и водоотведения муниципального образования город-курорт Геленджик, утвержденной решением Думы муниципального образования город-курорт Геленджик от 14 апреля 2014 года № 97 «Об утверждении схемы водоснабжения и водоотведения муниципального образования город-курорт Геленджик» (в редакции решения Думы муниципального образования город-курорт Геленджик от 29 марта 2024 года № 75), руководствуясь Федеральным законом от 6 октября 2003 года № 131-ФЗ «Об общих принципах организации местного самоуправления в Российской Федерации», Федеральным законом от 20 марта 2025 года № 33-ФЗ «Об общих принципах организаций местного

самоуправления в единой системе публичной власти», решением Думы муниципального образования город-курорт Геленджик от 26 августа 2014 года № 150 «О порядке разработки, согласования, утверждения и корректировки технических заданий на разработку инвестиционных программ организаций, осуществляющих холодное водоснабжение и (или) водоотведение в муниципальном образовании город-курорт Геленджик, и о порядке разработки, согласования, утверждения и корректировки инвестиционных программ организаций, осуществляющих холодное водоснабжение и (или) водоотведение в муниципальном образовании город-курорт Геленджик», статьями 8, 27, 70 Устава муниципального образования городской округ город-курорт Геленджик Краснодарского края, Дума муниципального образования городской округ город-курорт Геленджик Краснодарского края решила:

1. Утвердить изменения в инвестиционную программу общества с ограниченной ответственностью «Концессии водоснабжения - Геленджик» на период 2025-2029 годов, утвержденную решением Думы муниципального образования город-курорт Геленджик от 19 декабря 2024 года №178 «Об утверждении разработку инвестиционной программы общества с ограниченной ответственностью «Концессии водоснабжения - Геленджик» на период 2025-2029 годов» (в редакции решения Думы муниципального образования городской округ город-курорт Геленджик Краснодарского края от 19 декабря 2025 года № 301)» (прилагается).
2. Опубликовать настоящее решение в печатном средстве массовой информации «Официальный вестник органов местного самоуправления муниципального образования город-курорт Геленджик».
3. Разместить настоящее решение на официальном сайте администрации муниципального образования город-курорт Геленджик в информационно-телекоммуникационной сети «Интернет» (admgel.ru) в течение 10 дней со дня его принятия.
4. Решение вступает в силу со дня его подписания.

М.Д. Дмитриев, председатель Думы муниципального образования городской округ город-курорт Геленджик Краснодарского края

Приложение
к решению Думы муниципального
образования городской округ
город-курорт Геленджик
Краснодарского края
от 30 января 2026 года № 329

ИЗМЕНЕНИЯ,
внесенные в инвестиционную программу

общества с ограниченной ответственностью
«Концессии водоснабжения - Геленджик»
на период 2025-2029 годов, утвержденную решением Думы
муниципального образования
город-курорт Геленджик от 19 декабря 2024 года №178
(в редакции решения Думы муниципального образования
городской округ город-курорт Геленджик
Краснодарского края от 19 декабря 2025 года № 301)

1. Разделы 2-3 изложить в следующей редакции:

«2. Перечень объектов капитального строительства абонентов, которые необходимо подключить к централизованной системе холодного водоснабжения муниципального образования город-курорт Геленджик

| № п/п | Срок подключения объекта капитального строительства | Объекты капитального строительства абонентов, которые необходимо подключить к централизованной системе холодного водоснабжения | Вид подключаемой услуги | Подключаемая нагрузка, м ³ /сут |
|--|---|--|-------------------------|--|
| | | | | |
| 1 | 2 | 3 | 4 | 5 |
| Подключаемая нагрузка до 250 м ³ /сут | | | | |
| 1 | 2025 | г. Геленджик, 4-й переулок, з/у 23:40:0413062:334 | XBC | 0,620 |
| 2 | 2025 | г. Геленджик, 2-й переулок, з/у 23:40:0413059:338 | XBC | 0,830 |
| 3 | 2025 | г. Геленджик, бульвар Приморский, туалетный модуль, кад. 23:40:0402011:334 | XBC | 2,300 |
| 4 | 2025 | г. Геленджик, ГК «Приморье-Резидентс» кад. №23:40:0408003:590 | XBC | 117,900 |
| 5 | 2025 | г. Геленджик, з/у 23:40:0413078:459 | XBC | 0,828 |
| 6 | 2025 | г. Геленджик, з/у 23:40:0507009:30 | XBC | 4,572 |
| 7 | 2025 | г. Геленджик, з/у 23:40:0507026:59 | XBC | 46,051 |
| 8 | 2025 | г. Геленджик, з/у 23:40:0413023:215 | XBC | 0,830 |
| 9 | 2025 | г. Геленджик, мкр. 5, уч. 89 | XBC | 0,830 |
| 10 | 2025 | г. Геленджик, мкр. Западный, 3-й переулок, з/у 23:40:0413060:330 | XBC | 0,621 |
| 11 | 2025 | г. Геленджик, мкр. Магилат, уч. 81 | XBC | 0,456 |
| 12 | 2025 | г. Геленджик, мкр. Марынский, квартал 12, уч. 5 | XBC | 0,621 |
| 13 | 2025 | г. Геленджик, мкр. Марынский, квартал 2, уч. 8 | XBC | 0,450 |
| 14 | 2025 | г. Геленджик, мкр. Марынский, уч. 6, кад. №23:40:0413074:55 | XBC | 0,620 |
| 15 | 2025 | г. Геленджик, мкр. Персиковый сад, д. 199 | XBC | 0,830 |
| 16 | 2025 | г. Геленджик, мкр. Солнцедар, 10, 23:40:0406041:27 | XBC | 0,621 |
| 17 | 2025 | г. Геленджик, мкр. Солнцедар, д. 56 | XBC | 0,460 |
| 18 | 2025 | г. Геленджик, мкр. Солнцедар, д. 68 | XBC | 0,830 |
| 19 | 2025 | г. Геленджик, мкр. Тонкий мыс, д. 662 | XBC | 0,820 |
| 20 | 2025 | г. Геленджик, пер. 1-ый Просторный, 4 | XBC | 0,621 |
| 21 | 2025 | г. Геленджик, пер. 5-й, з/у 6 | XBC | 0,830 |
| 22 | 2025 | г. Геленджик, пер. Армавирский, д. 4 | XBC | 0,421 |
| 23 | 2025 | г. Геленджик, пер. Большничный, д. 4, секция 6, н/п 2 | XBC | 1,048 |
| 24 | 2025 | г. Геленджик, пер. Вокзальный, 5а | XBC | 0,830 |
| 25 | 2025 | г. Геленджик, пер. Речной, 5а | XBC | 0,820 |
| 26 | 2025 | г. Геленджик, пер. Речной, д. 5 | XBC | 0,820 |
| 27 | 2025 | г. Геленджик, пер. Северный, д. 9 | XBC | 0,800 |
| 28 | 2025 | г. Геленджик, проезд Солнечный, 3 (САП) | XBC | 2,700 |
| 29 | 2025 | г. Геленджик, Тонкий мыс, з/у 23:40:0413022:709 | XBC | 0,830 |
| 30 | 2025 | г. Геленджик, Тонкий мыс, з/у 23:40:0413022:713 | XBC | 0,620 |
| 31 | 2025 | г. Геленджик, Тонкий мыс, з/у 23:40:0413022:714 | XBC | 0,620 |
| 32 | 2025 | г. Геленджик, Тонкий мыс, з/у 23:40:0413022:738 | XBC | 0,830 |
| 33 | 2025 | г. Геленджик, Тонкий мыс, з/у 23:40:0413022:756 | XBC | 0,830 |
| 34 | 2025 | г. Геленджик, Тонкий мыс, з/у 23:40:0413022:763 | XBC | 0,820 |
| 35 | 2025 | г. Геленджик, Тонкий мыс, з/у 23:40:0413022:767 | XBC | 0,830 |
| 36 | 2025 | г. Геленджик, Тонкий мыс, з/у 23:40:0413022:768 | XBC | 0,830 |
| 37 | 2025 | г. Геленджик, Тонкий мыс, з/у 23:40:0413022:770 | XBC | 0,830 |

| | | | | |
|-----|------|--|-----|--------|
| 38 | 2025 | г. Геленджик, Тонкий мыс, з/у 23:40:0413022:771 | XBC | 0,830 |
| 39 | 2025 | г. Геленджик, Тонкий мыс, з/у 23:40:0413022:774 | XBC | 0,830 |
| 40 | 2025 | г. Геленджик, Тонкий мыс, з/у 23:40:0413022:775 | XBC | 0,820 |
| 41 | 2025 | г. Геленджик, Тонкий мыс, з/у 23:40:0413022:776 | XBC | 0,830 |
| 42 | 2025 | г. Геленджик, Тонкий мыс, з/у 23:40:0413022:814 | XBC | 0,830 |
| 43 | 2025 | г. Геленджик, ул. 9 Мая, д. 19 | XBC | 1,110 |
| 44 | 2025 | г. Геленджик, Тонкий мыс, з/у 23:40:0413022:818 | XBC | 0,830 |
| 45 | 2025 | г. Геленджик, Тонкий мыс, з/у 23:40:0413022:847 | XBC | 0,820 |
| 46 | 2025 | г. Геленджик, Тонкий мыс, з/у 23:40:0413022:847 | XBC | 0,830 |
| 47 | 2025 | г. Геленджик, ул. Абинская, д. 8 | XBC | 1,250 |
| 48 | 2025 | г. Геленджик, ул. Абинская, д. 21 | XBC | 1,212 |
| 49 | 2025 | г. Геленджик, ул. Адмирала Проценко, д. 1 | XBC | 1,240 |
| 50 | 2025 | г. Геленджик, ул. Адмирала Холостякова, д. 44 | XBC | 0,450 |
| 51 | 2025 | г. Геленджик, ул. Академика Ширшова, д. 3 | XBC | 3,519 |
| 52 | 2025 | г. Геленджик, ул. Александра Блока, 5а (гараж) | XBC | 0,120 |
| 53 | 2025 | г. Геленджик, ул. Б. Литвинчука, 3 | XBC | 0,460 |
| 54 | 2025 | г. Геленджик, ул. Верхняя, д. 18 | XBC | 2,696 |
| 55 | 2025 | г. Геленджик, ул. Генерала Рашипиля, б/н | XBC | 0,460 |
| 56 | 2025 | г. Геленджик, ул. Генералова, 1 | XBC | 0,621 |
| 57 | 2025 | г. Геленджик, ул. Генералова, 7 | XBC | 0,621 |
| 58 | 2025 | г. Геленджик, ул. Генералова, 9 | XBC | 0,828 |
| 59 | 2025 | г. Геленджик, ул. Генералова, з/у 1а | XBC | 0,621 |
| 60 | 2025 | г. Геленджик, ул. Гоголя, д. 11Б, к. 4, н/п 3 | XBC | 0,130 |
| 61 | 2025 | г. Геленджик, ул. Голубая бухта, 4 | XBC | 0,460 |
| 62 | 2025 | г. Геленджик, ул. Декабристов, д. 11а | XBC | 2,583 |
| 63 | 2025 | г. Геленджик, ул. Декабристов, д. 30/ ул. Севастопольская, д. 24 | XBC | 1,081 |
| 64 | 2025 | г. Геленджик, ул. Декабристов, д. 32а | XBC | 0,260 |
| 65 | 2025 | г. Геленджик, ул. Дзержинского, д. 5 | XBC | 3,100 |
| 66 | 2025 | г. Геленджик, ул. Дивноморская, д. 32/2 23:40:0408066:881 | XBC | 0,830 |
| 67 | 2025 | г. Геленджик, ул. Динская, 7 | XBC | 1,000 |
| 68 | 2025 | г. Геленджик, ул. Кавказская, д. 2 | XBC | 0,820 |
| 69 | 2025 | г. Геленджик, ул. Киевская, 64 | XBC | 1,580 |
| 70 | 2025 | г. Геленджик, ул. Киевская, д. 26, ж/п 4,5,6,9,10 | XBC | 0,740 |
| 71 | 2025 | г. Геленджик, ул. Кирова, д. 121, к. 1, н/п 50/1,50/2,50/8 | XBC | 0,130 |
| 72 | 2025 | г. Геленджик, ул. Кирова, д. 121, н/п 37-40 | XBC | 0,160 |
| 73 | 2025 | г. Геленджик, ул. Кирова, д. 121, корпус 1 | XBC | 0,130 |
| 74 | 2025 | г. Геленджик, ул. Кирова, 10 | XBC | 1,380 |
| 75 | 2025 | г. Геленджик, ул. Кисловодская, 5 | XBC | 1,000 |
| 76 | 2025 | г. Геленджик, ул. Колхозная, 2А, гаражный бокс 17 | XBC | 0,120 |
| 77 | 2025 | г. Геленджик, ул. Колхозная, д. 106 | XBC | 2,640 |
| 78 | 2025 | г. Геленджик, ул. Короленко/ ул. Лесная, д. 37/6 | XBC | 2,170 |
| 79 | 2025 | г. Геленджик, ул. Красивая, кад. №23:40:04102016 (туалетный модуль) | XBC | 1,000 |
| 80 | 2025 | г. Геленджик, ул. Краснодонская, д. 5 | XBC | 0,380 |
| 81 | 2025 | г. Геленджик, ул. Кропоткинская, д. 1 | XBC | 0,621 |
| 82 | 2025 | г. Геленджик, ул. Крымская, д.7 | XBC | 0,620 |
| 83 | 2025 | г. Геленджик, ул. Кузнецова, д.9 | XBC | 0,490 |
| 84 | 2025 | г. Геленджик, ул. Куникова/ ул. Мичурина, д. 14/11 | XBC | 1,000 |
| 85 | 2025 | г. Геленджик, ул. Курзальная, д. 42, кв. 8-14 | XBC | 0,620 |
| 86 | 2025 | г. Геленджик, ул. Курортная, д. 22 | XBC | 1,000 |
| 87 | 2025 | г. Геленджик, ул. Ленина, д. 16, н/п 6-15 | XBC | 3,016 |
| 88 | 2025 | г. Геленджик, ул. Луначарского, 230 | XBC | 2,800 |
| 89 | 2025 | г. Геленджик, ул. Луначарского, д. 162 | XBC | 1,101 |
| 90 | 2025 | г. Геленджик, ул. Луначарского, д. 162 | XBC | 1,060 |
| 91 | 2025 | г. Геленджик, ул. Луначарского, з/у 23:40:0407003:45 | XBC | 0,450 |
| 92 | 2025 | г. Геленджик, ул. Луначарского, кад. №23:40:0402015:529 | XBC | 48,990 |
| 93 | 2025 | г. Геленджик, ул. Любимова, д. 6 | XBC | 0,621 |
| 94 | 2025 | г. Геленджик, ул. М. Горького/ ул. Октябрьская, д. 19/12, нежилое помещение №12, 1 этаж, лит. Б1 | XBC | 0,160 |
| 95 | 2025 | г. Геленджик, ул. Малевича, д. 5 | XBC | 0,040 |
| 96 | 2025 | г. Геленджик, ул. Маячная, 42 | XBC | 0,830 |
| 97 | 2025 | г. Геленджик, ул. Морская, д. 15а | XBC | 3,640 |
| 98 | 2025 | г. Геленджик, ул. Новороссийская, 161 | XBC | 0,990 |
| 99 | 2025 | г. Геленджик, ул. Новороссийская, 60а | XBC | 7,800 |
| 100 | 2025 | г. Геленджик, ул. Новороссийская, 90а | XBC | 2,500 |
| 101 | 2025 | г. Геленджик, ул. Новороссийская, з/у 23:40:0412018:212 | XBC | 0,830 |
| 102 | 2025 | г. Геленджик, ул. О. Трабша, д. 17 | XBC | 0,450 |

| | | | | |
|-----|------|--|-----|--------|
| 103 | 2025 | г. Геленджик, ул. О. Трабша, д. 19 | XBC | 4,317 |
| 104 | 2025 | г. Геленджик, ул. Островского, 149 | XBC | 0,200 |
| 105 | 2025 | г. Геленджик, ул. Островского, 149 | XBC | 0,280 |
| 106 | 2025 | г. Геленджик, ул. Островского, 86 угол переулка Восточного, 32 | XBC | 0,550 |
| 107 | 2025 | г. Геленджик, ул. Островского, д. 26 | XBC | 4,141 |
| 108 | 2025 | г. Геленджик, ул. Островского, з/у 170/1 | XBC | 0,830 |
| 109 | 2025 | г. Геленджик, ул. Островского, з/у 170/2 | XBC | 0,830 |
| 110 | 2025 | г. Геленджик, ул. Островского, з/у 170/3 | XBC | 0,830 |
| 111 | 2025 | г. Геленджик, ул. Островского, з/у 170/4 | XBC | 0,830 |
| 112 | 2025 | г. Геленджик, ул. Пионерская, д. 26 | XBC | 0,621 |
| 113 | 2025 | г. Геленджик, ул. Пограничная, д. 46Е | XBC | 0,830 |
| 114 | 2025 | г. Геленджик, ул. Пограничная, д. 52, кв. 2 | XBC | 0,421 |
| 115 | 2025 | г. Геленджик, ул. Приветливая, д. 58, гараж №3.224 | XBC | 0,863 |
| 116 | 2025 | г. Геленджик, ул. Приветливая, д. 54 | XBC | 1,124 |
| 117 | 2025 | г. Геленджик, ул. Приветливая, д. 58, гараж №3.114 | XBC | 0,575 |
| 118 | 2025 | г. Геленджик, ул. Революционная - угол ул. Красногвардейская, туалетный модуль в районе сквера 75-летия Победы | XBC | 2,300 |
| 119 | 2025 | г. Геленджик, ул. Приморская, 24б | XBC | 0,720 |
| 120 | 2025 | г. Геленджик, ул. Приморская, д. 18 | XBC | 7,430 |
| 121 | 2025 | г. Геленджик, ул. Революционная, 8 | XBC | 3,288 |
| 122 | 2025 | г. Геленджик, ул. Революционная, туалетный модуль в районе конечной остановки | XBC | 2,300 |
| 123 | 2025 | г. Геленджик, ул. Розы Люксембург, д. 42 | XBC | 0,900 |
| 124 | 2025 | г. Геленджик, ул. Ромашковая, д. 6 | XBC | 0,830 |
| 125 | 2025 | г. Геленджик, ул. Рублева, д. 31 | XBC | 0,621 |
| 126 | 2025 | г. Геленджик, ул. Савицкого, 11 | XBC | 68,760 |
| 127 | 2025 | г. Геленджик, ул. Садовая, 37б кад. №23:40:0410003:26 | XBC | 0,700 |
| 128 | 2025 | г. Геленджик, ул. Садовая, д. 23 | XBC | 1,035 |
| 129 | 2025 | г. Геленджик, ул. Свердлова, д. 9 | XBC | 0,620 |
| 130 | 2025 | г. Геленджик, ул. Советская, д. 77Б, пом. 1-3 | XBC | 0,440 |
| 131 | 2025 | г. Геленджик, ул. Солнечная, д. 1Д | XBC | 0,830 |
| 132 | 2025 | г. Геленджик, ул. Солнечная, з/у 23:40:0401013:142 | XBC | 0,370 |
| 133 | 2025 | г. Геленджик, ул. Солнцедарская, б/н 23:40:0406042:42 | XBC | 0,820 |
| 134 | 2025 | г. Геленджик, ул. Суворова, д. 2 | XBC | 4,381 |
| 135 | 2025 | г. Геленджик, ул. Сурикова, д. 44 | XBC | 0,620 |
| 136 | 2025 | г. Геленджик, ул. Татьяны Макаровой, 3а | XBC | 1,036 |
| 137 | 2025 | г. Геленджик, ул. Тельмана, 104а, кв. 16 | XBC | 0,552 |
| 138 | 2025 | г. Геленджик, ул. Тельмана, 104а, кв. 17 | XBC | 0,420 |
| 139 | 2025 | г. Геленджик, ул. Тельмана, 104а, кв. 18 | XBC | 0,420 |
| 140 | 2025 | г. Геленджик, ул. Тельмана, 104а, кв. 19 | XBC | 0,420 |
| 141 | 2025 | г. Геленджик, ул. Тельмана, 104а, кв. 20 | XBC | 0,420 |
| 142 | 2025 | г. Геленджик, ул. Тельмана, б/н, кад. №23:40:0412014:254 | XBC | 0,370 |
| 143 | 2025 | г. Геленджик, ул. Тельмана, д. 24 | XBC | 4,752 |
| 144 | 2025 | г. Геленджик, ул. Тенистая, д. 6 | XBC | 2,654 |
| 145 | 2025 | г. Геленджик, ул. Тихорецкая, 19 | XBC | 0,740 |
| 146 | 2025 | г. Геленджик, ул. Тихорецкая, д. 22 | XBC | 0,630 |
| 147 | 2025 | г. Геленджик, ул. Тихорецкая, уч. 331, кад. №23:40:0406024.322 | XBC | 1,240 |
| 148 | 2025 | г. Геленджик, ул. Туристическая, б/н кад. №23:40:0402008:2160 | XBC | 0,820 |
| 149 | 2025 | г. Геленджик, ул. Толстого, 10б | XBC | 1,000 |
| 150 | 2025 | г. Геленджик, ул. Туристическая, б/н, кад. №23:40:0402008:13 | XBC | 0,210 |
| 151 | 2025 | г. Геленджик, ул. Фрунзе, д. 46 | XBC | 2,500 |
| 152 | 2025 | г. Геленджик, ул. Халтурина, д. 22 | XBC | 0,420 |
| 153 | 2025 | г. Геленджик, ул. Халтурина, д. 3 | XBC | 1,274 |
| 154 | 2025 | г. Геленджик, ул. Херсонская, 1 | XBC | 3,260 |
| 155 | 2025 | г. Геленджик, ул. Херсонская, д. 53 | XBC | 14,256 |
| 156 | 2025 | г. Геленджик, ул. Херсонская, кад. №23:40:0408034:104 | XBC | 5,380 |
| 157 | 2025 | г. Геленджик, ул. Ходенко, 76 | XBC | 2,562 |
| 158 | 2025 | г. Геленджик, ул. Чапаева, д. 8 | XBC | 1,120 |
| 159 | 2025 | г. Геленджик, ул. Школьная, д. 12 | XBC | 8,920 |
| 160 | 2025 | г. Геленджик, ул. Школьная, д. 1 | XBC | 3,000 |
| 161 | 2025 | г. Геленджик, ул. Южная, 26 | XBC | 6,090 |
| 162 | 2025 | г. Геленджик, ул. Ялтинская, б/н 23:40:00000000:6162 | XBC | 1,350 |
| 163 | 2025 | г. Геленджик, ул. Ялтинская, б/н, кад. №23:40:0406049:53 | XBC | 1,260 |
| 164 | 2025 | г. Геленджик, ул. Ясная, 16В | XBC | 1,000 |

| | | | | |
|-----|------|---|-----|--------|
| 165 | 2025 | г. Геленджик, Южная промзона, 13 | XBC | 6,060 |
| 166 | 2025 | Геленджикское лесничество, Кабардинское участковое лесничество, квартал 70А, часть выдела 7 | XBC | 1,081 |
| 167 | 2025 | Кабардинское участковое лесничество, квартал 77А, часть выдела 21 | XBC | 3,168 |
| 168 | 2025 | ЗАО АПК «Геленджик», з/у 23:40:0414003:1041 | XBC | 0,830 |
| 169 | 2025 | ЗАО АПК «Геленджик», з/у 23:40:0414007:262 | XBC | 0,830 |
| 170 | 2025 | ЗАО АПК «Геленджик», з/у 23:40:0414003:1029 | XBC | 0,830 |
| 171 | 2025 | ЗАО АПК «Геленджик», кад. №23:40:0303003:181 | XBC | 0,744 |
| 172 | 2025 | ЗАО АПК «Геленджик», кад. №23:40:0414003:1599 | XBC | 1,740 |
| 173 | 2025 | ЗАО АФ Дивноморская, кад. №23:40:0411004:120 | XBC | 0,621 |
| 174 | 2025 | ЗАО АФ Дивноморская, кад. №23:40:0410052:103 | XBC | 0,830 |
| 175 | 2025 | с. Архипо-Осиповка, пер. Виноградный, д. 306 | XBC | 0,828 |
| 176 | 2025 | Кабардинское участковое лесничество, квартал №33Б, части выделов 18,21 | XBC | 5,000 |
| 177 | 2025 | с. Архипо-Осиповка, пер. Джубгский, 7б | XBC | 1,210 |
| 178 | 2025 | с. Архипо-Осиповка, пер. Южный, 12В | XBC | 0,460 |
| 179 | 2025 | с. Архипо-Осиповка, пер. Южный, з/у 1/1 | XBC | 1,035 |
| 180 | 2025 | с. Архипо-Осиповка, Сосновая щель, стр. уч. 39 | XBC | 0,460 |
| 181 | 2025 | с. Архипо-Осиповка, Сосновая щель, стр. уч. 41 | XBC | 0,621 |
| 182 | 2025 | с. Архипо-Осиповка, Сосновая щель, строительный участок №10 | XBC | 1,030 |
| 183 | 2025 | с. Архипо-Осиповка, Сосновая щель, уч. 22 | XBC | 0,460 |
| 184 | 2025 | с. Архипо-Осиповка, ул. Армейская, д. 13а | XBC | 2,948 |
| 185 | 2025 | с. Архипо-Осиповка, ул. Вишневая, 33 | XBC | 1,000 |
| 186 | 2025 | с. Архипо-Осиповка, ул. Вишневая, д. 28 | XBC | 0,330 |
| 187 | 2025 | с. Архипо-Осиповка, ул. Вишневая, з/у 23:40:1001039:110 | XBC | 0,621 |
| 188 | 2025 | с. Архипо-Осиповка, ул. Вуланская, 16Д | XBC | 0,830 |
| 189 | 2025 | с. Архипо-Осиповка, ул. Горная, квартал 8, участок №2 | XBC | 0,460 |
| 190 | 2025 | с. Архипо-Осиповка, ул. Кирпичная, д. 15 | XBC | 85,300 |
| 191 | 2025 | с. Архипо-Осиповка, ул. Кирпичная, д. 15 | XBC | 62,900 |
| 192 | 2025 | с. Архипо-Осиповка, ул. Кленовая, д. 19 | XBC | 2,700 |
| 193 | 2025 | с. Архипо-Осиповка, ул. Красных Партизан, 7 | XBC | 0,820 |
| 194 | 2025 | с. Архипо-Осиповка, ул. Ленина, д. 18 | XBC | 0,384 |
| 195 | 2025 | с. Архипо-Осиповка, ул. Ленина, д. 21а | XBC | 0,460 |
| 196 | 2025 | с. Архипо-Осиповка, ул. Луговая, д. 16а | XBC | 3,676 |
| 197 | 2025 | с. Архипо-Осиповка, ул. Ореховая, 13а | XBC | 0,570 |
| 198 | 2025 | с. Архипо-Осиповка, ул. Речная, 24 | XBC | 0,384 |
| 199 | 2025 | с. Архипо-Осиповка, ул. Санаторная, 23д | XBC | 0,828 |
| 200 | 2025 | с. Архипо-Осиповка, ул. Санаторная, 40а | XBC | 0,460 |
| 201 | 2025 | с. Архипо-Осиповка, ул. Семенова Васюкова, 32 | XBC | 0,460 |
| 202 | 2025 | с. Архипо-Осиповка, ул. Советская, 4а | XBC | 0,828 |
| 203 | 2025 | с. Архипо-Осиповка, ул. Строителей, д. 10 | XBC | 0,460 |
| 204 | 2025 | с. Архипо-Осиповка, ул. Удалова, д. 29 | XBC | 0,620 |
| 205 | 2025 | с. Архипо-Осиповка, ул. Удалова, з/у 110А | XBC | 0,690 |
| 206 | 2025 | с. Архипо-Осиповка, ул. Чайковского, д. 7 | XBC | 0,150 |
| 207 | 2025 | с. Архипо-Осиповка, ул. Яблоневая, д. 14 | XBC | 0,628 |
| 208 | 2025 | с. Береговое, проезд Мирный, з/у 12 | XBC | 0,830 |
| 209 | 2025 | с. Береговое, проезд Мирный, з/у 12А | XBC | 0,830 |
| 210 | 2025 | с. Береговое, ул. Заречная, 20а | XBC | 0,620 |
| 211 | 2025 | с. Береговое, ул. Новая, д. 19 | XBC | 0,620 |
| 212 | 2025 | с. Береговое, ул. Садовая, з/у 1/1 | XBC | 1,000 |
| 213 | 2025 | с. Виноградное, ул. Центральная, з/у 23:40:0302001:673 | XBC | 0,620 |
| 214 | 2025 | с. Возрождения, ул. Мира, б/н | XBC | 0,830 |
| 215 | 2025 | с. Дивноморское, в районе ул. Курортная | XBC | 0,880 |
| 216 | 2025 | с. Дивноморское, вдоль правого берега р. Мезыбъ | XBC | 2,070 |
| 217 | 2025 | с. Дивноморское, пер. Мурманский, д. 2 | XBC | 1,000 |
| 218 | 2025 | с. Дивноморское, ул. Голубодальская, 9 | XBC | 0,380 |
| 219 | 2025 | с. Дивноморское, ул. Дивная, д. 4, ж/п №4, н/п №5 | XBC | 3,000 |
| 220 | 2025 | с. Дивноморское, ул. Каштановая, 7 | XBC | 0,828 |
| 221 | 2025 | с. Дивноморское, ул. Кирова, район д. 1, кад. №23:40:0507050:29 | XBC | 0,610 |
| 222 | 2025 | с. Дивноморское, ул. Дивная, д. 18 | XBC | 3,903 |
| 223 | 2025 | с. Дивноморское, ул. Дивная, д. 6 | XBC | 3,450 |
| 224 | 2025 | с. Дивноморское, ул. Дивная, д. 8 | XBC | 5,300 |
| 225 | 2025 | с. Дивноморское, ул. Ленина, 26 | XBC | 0,800 |
| 226 | 2025 | с. Дивноморское, ул. Ленина, 63а | XBC | 3,170 |
| 227 | 2025 | с. Дивноморское, ул. Мичурина, д. 7/1 | XBC | 2,070 |

| | | | | |
|-----|------|---|-----|--------|
| 228 | 2025 | с. Дивноморское, ул. Можжевеловая, д. 35 | XBC | 0,901 |
| 229 | 2025 | с. Дивноморское, ул. Приморская, д. 1 | XBC | 13,200 |
| 230 | 2025 | с. Дивноморское, ул. Черноморская, д. 27 | XBC | 2,500 |
| 231 | 2025 | с. Дивноморское, ул. Черноморская, д. 30 | XBC | 0,850 |
| 232 | 2025 | с. Кабардинка, сквер, з/у 23:40:0202002:693 | XBC | 35,000 |
| 233 | 2025 | с. Кабардинка, ул. Абрикосовая, 23 | XBC | 0,500 |
| 234 | 2025 | с. Кабардинка, ул. Абрикосовая, з/у 23:40:0000000:6690 | XBC | 1,056 |
| 235 | 2025 | с. Кабардинка, ул. Абрикосовая, з/у 23:40:0202008:32 | XBC | 2,746 |
| 236 | 2025 | с. Кабардинка, ул. Виноградная, 2а | XBC | 0,792 |
| 237 | 2025 | с. Кабардинка, ул. Горная (вблизи дома №41) | XBC | 0,828 |
| 238 | 2025 | с. Кабардинка, ул. Коллективная, д. 75б | XBC | 11,838 |
| 239 | 2025 | с. Кабардинка, ул. Коллективная, д. 46, ж/п №2,3,5,6,9,10 | XBC | 2,000 |
| 240 | 2025 | с. Кабардинка, ул. Корницкого, 3, пом. 1-7 | XBC | 0,621 |
| 241 | 2025 | с. Кабардинка, ул. Мира (аллея), з/у 23:40:0202003:985 | XBC | 12,000 |
| 242 | 2025 | с. Кабардинка, ул. Мира (район кафе «Старый город»), з/у 23:40:0202004:884 | XBC | 6,000 |
| 243 | 2025 | с. Кабардинка, ул. Мира (район рыбстана), з/у 23:40:0202004:561 | XBC | 24,000 |
| 244 | 2025 | с. Кабардинка, ул. Мира (район рынка), фонтан «Площадь героев» з/у 23:40:0201027:174 | XBC | 5,000 |
| 245 | 2025 | с. Кабардинка, ул. Мира (район центральной площади у рынка), з/у 23:40:0201027:488 | XBC | 6,000 |
| 246 | 2025 | с. Кабардинка, ул. Мира (вокруг фонтана в районе санатория «Жемчужина моря»), з/у 23:40:0202004:884 | XBC | 6,000 |
| 247 | 2025 | с. Кабардинка, ул. Мира (сквер), фонтан «Центральный», з/у 23:40:0201026:477 | XBC | 0,500 |
| 248 | 2025 | с. Кабардинка, ул. Мира, 20, сквер, з/у 23:40:0202004:561 | XBC | 25,500 |
| 249 | 2025 | с. Кабардинка, ул. Мира, 6 | XBC | 5,000 |
| 250 | 2025 | с. Кабардинка, ул. Мира, д. 15, н/п 4 | XBC | 0,360 |
| 251 | 2025 | с. Кабардинка, ул. Набережная, 2 очередь (аллея к морю), з/у 23:40:0000000:6927 | XBC | 6,000 |
| 252 | 2025 | с. Кабардинка, ул. Набережная, 2 очередь (Эйфелева башня), з/у 23:40:0000000:8153 | XBC | 12,000 |
| 253 | 2025 | с. Кабардинка, ул. Набережная, 2 очередь, аллея к морю, фонтан «Вера» з/у 23:40:0000000:8153 | XBC | 0,200 |
| 254 | 2025 | с. Кабардинка, ул. Набережная, 2 очередь, аллея к морю, фонтан «Любовь» з/у 23:40:0000000:6927 | XBC | 0,200 |
| 255 | 2025 | с. Кабардинка, ул. Набережная, 2 очередь, аллея к морю, фонтан «Надежда» з/у 23:40:0000000:6927 | XBC | 0,200 |
| 256 | 2025 | с. Кабардинка, ул. Набережная, 3 очередь, фонтан напротив санатория «Жемчужина моря», з/у 23:40:0202004:556 | XBC | 9,000 |
| 257 | 2025 | с. Кабардинка, ул. Набережная, новая очередь, з/у 23:40:0202002:682 | XBC | 24,000 |
| 258 | 2025 | с. Кабардинка, ул. Новороссийская, д. 18 | XBC | 1,035 |
| 259 | 2025 | с. Кабардинка, ул. Октябрьская, з/у 23:40:0202032:469 | XBC | 0,370 |
| 260 | 2025 | с. Кабардинка, ул. Приветливая, д. 16 | XBC | 7,724 |
| 261 | 2025 | с. Кабардинка, ул. Приветливая, д. 4 | XBC | 5,632 |
| 262 | 2025 | с. Кабардинка, ул. Пролетарская, 64 | XBC | 0,830 |
| 263 | 2025 | с. Кабардинка, ул. Революционная (сквер), з/у 23:40:0202003:942 | XBC | 12,000 |
| 264 | 2025 | с. Кабардинка, ул. Новая, б/н | XBC | 0,150 |
| 265 | 2025 | с. Кабардинка, ул. Революционная, 17 | XBC | 1,940 |
| 266 | 2025 | с. Кабардинка, ул. Революционная, 33а | XBC | 0,830 |
| 267 | 2025 | с. Кабардинка, ул. Революционная, 92 (район магазина «Аптека»), з/у 23:40:0201026:164 | XBC | 6,000 |
| 268 | 2025 | с. Кабардинка, ул. Революционная, д. 102 | XBC | 1,300 |
| 269 | 2025 | с. Кабардинка, ул. Революционная, д. 8 | XBC | 0,648 |
| 270 | 2025 | с. Кабардинка, ул. Революционная, д. 95, кв. 2 | XBC | 0,740 |
| 271 | 2025 | с. Кабардинка, ул. Революционная, д. 41 | XBC | 2,076 |
| 272 | 2025 | с. Кабардинка, ул. Совхозная, 25А, гараж 6 | XBC | 0,450 |
| 273 | 2025 | с. Кабардинка, ул. Спортивная, д. 21В | XBC | 0,340 |
| 274 | 2025 | с. Кабардинка, ул. Спортивная/ул. Октябрьская, д. 8/23 | XBC | 2,974 |
| 275 | 2025 | с. Кабардинка, ул. Спортивная/ул. Пролетарская, 6 | XBC | 0,630 |
| 276 | 2025 | с. Кабардинка, ул. Черноморская, д. 51 | XBC | 1,400 |
| 277 | 2025 | с. Кабардинка, ул. Черноморская, д. 67 | XBC | 2,168 |
| 278 | 2025 | с. Кабардинка, ул. Школьная, д. 3 | XBC | 0,900 |
| 279 | 2025 | с. Кабардинка, ул. Янтарная, з/у 14 | XBC | 1,000 |
| 280 | 2025 | с. Марьина Роща, пер. Веселый, 3 | XBC | 0,410 |
| 281 | 2025 | с. Марьина Роща, пер. Светлый, 11 | XBC | 0,621 |

| | | | | |
|---------------|------|---|-----|------------------|
| 282 | 2025 | с. Марьина Роща, пер. Светлый, 13 | XBC | 0,621 |
| 283 | 2025 | с. Марьина Роща, пер. Сиреневый, б/н | XBC | 1,000 |
| 284 | 2025 | с. Марьина Роща, ул. Восточная, уч. 5 | XBC | 0,621 |
| 285 | 2025 | с. Марьина Роща, ул. Ленина, д. 41 | XBC | 0,698 |
| 286 | 2025 | с. Марьина Роща, ул. Ореховая, кад. №23:40:0000000:8181 | XBC | 7,920 |
| 287 | 2025 | с. Михайловский Перевал, ул. Подгорная, д. 9А | XBC | 0,370 |
| 288 | 2025 | с. Марьина Роща, ул. Ленина, д. 6 | XBC | 0,420 |
| 289 | 2025 | с. Михайловский Перевал, ул. Шоссейная, д. 37 | XBC | 0,570 |
| 290 | 2025 | с. Пшада, ул. Мира, д. 1а | XBC | 0,250 |
| 291 | 2025 | с. Пшада, ул. Школьная, з/у 1/1 | XBC | 0,570 |
| 292 | 2025 | с. Тешебс, ул. Ленина, 65а | XBC | 0,207 |
| 293 | 2025 | с. Тешебс, ул. Ленина, д. 37 | XBC | 0,450 |
| 294 | 2025 | х. Бетта, з/у 23:40:0808000:16 | XBC | 6,580 |
| Итого: | | | | 1 018,847 |
| 1 | 2026 | г. Геленджик, 23:40:0000000:8183 | XBC | 60,014 |
| 2 | 2026 | г. Геленджик, 23:40:0414007:1108 | XBC | 0,620 |
| 3 | 2026 | г. Геленджик, кад. №23:40:0413022:342 | XBC | 0,966 |
| 4 | 2026 | г. Геленджик, кад. №23:40:0413022:103 | XBC | 0,621 |
| 5 | 2026 | г. Геленджик, вблизи санатория «Голубая бухта» | XBC | 3,200 |
| 6 | 2026 | г. Геленджик, войсковая часть №26345 на з/у с кад. №23:40:0301000:74 | XBC | 97,000 |
| 7 | 2026 | г. Геленджик, Геленджикский проспект, д. 133 б, корп. 22 | XBC | 4,000 |
| 8 | 2026 | г. Геленджик, Геленджикский проспект, д. 288 | XBC | 0,628 |
| 9 | 2026 | г. Геленджик, Геленджикский проспект, д. 336 А | XBC | 5,154 |
| 10 | 2026 | г. Геленджик, Геленджикский проспект, д. 354/1 | XBC | 23,560 |
| 11 | 2026 | г. Геленджик, Геленджикский проспект, 42 | XBC | 0,500 |
| 12 | 2026 | г. Геленджик, Голубая бухта, з/у 23:40:0405002:442 | XBC | 1,360 |
| 13 | 2026 | г. Геленджик, Голубая бухта, ИЖС 23:40:0405002:450 | XBC | 0,828 |
| 14 | 2026 | г. Геленджик, з/у 23:40:0000000:3963 | XBC | 0,828 |
| 15 | 2026 | г. Геленджик, з/у 23:40:0000000:8045 | XBC | 0,820 |
| 16 | 2026 | г. Геленджик, з/у 23:40:0000000:8049 | XBC | 0,820 |
| 17 | 2026 | г. Геленджик, з/у 23:40:0305014:550 | XBC | 70,000 |
| 18 | 2026 | г. Геленджик, з/у 23:40:0413022:136 | XBC | 0,460 |
| 19 | 2026 | г. Геленджик, з/у 23:40:0413022:200 | XBC | 0,620 |
| 20 | 2026 | г. Геленджик, з/у 23:40:0413022:319 | XBC | 0,830 |
| 21 | 2026 | г. Геленджик, з/у 23:40:0413022:338 | XBC | 1,035 |
| 22 | 2026 | г. Геленджик, в районе Гидробазы | XBC | 2,300 |
| 23 | 2026 | г. Геленджик, з/у 23:40:0413023:153 | XBC | 0,690 |
| 24 | 2026 | г. Геленджик, з/у 23:40:0413023:165 | XBC | 0,690 |
| 25 | 2026 | г. Геленджик, з/у 23:40:0413023:96 | XBC | 0,621 |
| 26 | 2026 | г. Геленджик, кад. № 23:40:0410054:33 | XBC | 1,520 |
| 27 | 2026 | г. Геленджик, мкр. Западный, уч. 2 | XBC | 2,090 |
| 28 | 2026 | г. Геленджик, мкр. Марьинский, квартал 18, уч. 10 | XBC | 0,830 |
| 29 | 2026 | г. Геленджик, мкр. Персиковый сад, 202 | XBC | 0,820 |
| 30 | 2026 | г. Геленджик, мкр. Персиковый сад, д. 195 | XBC | 0,830 |
| 31 | 2026 | г. Геленджик, мкр. Персиковый сад, д. 203 | XBC | 0,910 |
| 32 | 2026 | г. Геленджик, мкр. Персиковый сад, д. 205 | XBC | 0,830 |
| 33 | 2026 | г. Геленджик, мкр. Персиковый сад, д. 223 | XBC | 0,828 |
| 34 | 2026 | г. Геленджик, мкр. Персиковый сад, д. 59 | XBC | 0,570 |
| 35 | 2026 | г. Геленджик, мкр. Персиковый сад, 85 | XBC | 0,830 |
| 36 | 2026 | г. Геленджик, мкр. Персиковый сад, 98 | XBC | 0,830 |
| 37 | 2026 | г. Геленджик, мкр. Персиковый сад, з/у 325 кад. №23:40:0413022:725 | XBC | 0,620 |
| 38 | 2026 | г. Геленджик, мкр. Персиковый сад, з/у 327 кад. №23:40:0413022:726 | XBC | 0,620 |
| 39 | 2026 | г. Геленджик, мкр. Персиковый сад, з/у 329 кад. №23:40:0413022:725 | XBC | 0,620 |
| 40 | 2026 | г. Геленджик, мкр. Персиковый сад, з/у 331 кад. №23:40:0413022:724 | XBC | 0,620 |
| 41 | 2026 | г. Геленджик, мкр. Персиковый сад, з/у 333 | XBC | 0,828 |
| 42 | 2026 | г. Геленджик, мкр. Персиковый сад, з/у 87 | XBC | 0,621 |
| 43 | 2026 | г. Геленджик, мкр. Персиковый сад, з/у 96 | XBC | 0,621 |
| 44 | 2026 | г. Геленджик, мкр. Солнцедар, д. 28 | XBC | 1,035 |
| 45 | 2026 | г. Геленджик, мкр. Тонкий мыс, уч. 87 | XBC | 0,621 |
| 46 | 2026 | г. Геленджик, мкр. Чайка, д. 17 | XBC | 0,490 |
| 47 | 2026 | г. Геленджик, пер. Заречный, д. 3 | XBC | 1,035 |
| 48 | 2026 | г. Геленджик, пер. Любимый, 5 | XBC | 2,300 |
| 49 | 2026 | г. Геленджик, пер. Новый, з/у 2А | XBC | 0,828 |

| | | | | |
|-----|------|---|-----|--------|
| 50 | 2026 | г. Геленджик, пер. Южный, д. 1 | XBC | 0,800 |
| 51 | 2026 | г. Геленджик, пер.1-й з/у 15 | XBC | 0,820 |
| 52 | 2026 | г. Геленджик, пер.1-й з/у 17 | XBC | 0,820 |
| 53 | 2026 | г. Геленджик, Приморский бульвар, 19 | XBC | 1,186 |
| 54 | 2026 | г. Геленджик, проезд Солнечный, 3 | XBC | 0,421 |
| 55 | 2026 | г. Геленджик, район Тонкого мыса, ИЖС с кад. №23:40:0413022:734 | XBC | 0,830 |
| 56 | 2026 | г. Геленджик, СНТ «Виноградарь-2», ул. Зеленая, 1 | XBC | 0,570 |
| 57 | 2026 | г. Геленджик, Тонкий мыс, з/у 23:40:0413022:66 | XBC | 0,830 |
| 58 | 2026 | г. Геленджик, Тонкий мыс, з/у 23:40:0413022:715 | XBC | 1,000 |
| 59 | 2026 | г. Геленджик, Тонкий мыс, з/у 23:40:0413022:77 | XBC | 0,828 |
| 60 | 2026 | г. Геленджик, Тонкий мыс, з/у 23:40:0413022:896 | XBC | 0,830 |
| 61 | 2026 | г. Геленджик, Тонкий мыс, з/у 23:40:0413022:66 | XBC | 0,828 |
| 62 | 2026 | г. Геленджик, ул. Адмирала Проценко, д. 6, кв. 6 | XBC | 0,370 |
| 63 | 2026 | г. Геленджик, ул. Айвазовского, 44/ ул. Волнухина, 10, и/пом. №1-17,18-39 | XBC | 0,980 |
| 64 | 2026 | г. Геленджик, ул. Александра Блока, д. 23 | XBC | 2,140 |
| 65 | 2026 | г. Геленджик, ул. Белинского, д. 10 | XBC | 1,700 |
| 66 | 2026 | г. Геленджик, ул. Борисовская, з/у 23:40:0406023:314 | XBC | 0,621 |
| 67 | 2026 | г. Геленджик, ул. Взлетная, 13 | XBC | 1,904 |
| 68 | 2026 | г. Геленджик, ул. Взлетная, 42а | XBC | 1,000 |
| 69 | 2026 | г. Геленджик, ул. Виноградная, 2а | XBC | 0,830 |
| 70 | 2026 | г. Геленджик, ул. Волнухина, д. 25 | XBC | 1,850 |
| 71 | 2026 | г. Геленджик, ул. Генералова, 22 | XBC | 0,690 |
| 72 | 2026 | г. Геленджик, ул. Генералова, д. 6 | XBC | 1,030 |
| 73 | 2026 | г. Геленджик, ул. Герцена, д. 15 | XBC | 2,000 |
| 74 | 2026 | г. Геленджик, ул. Герцена, д. 22 | XBC | 4,220 |
| 75 | 2026 | г. Геленджик, ул. Гоголя, кад. №23:40:0407020:257 | XBC | 3,036 |
| 76 | 2026 | г. Геленджик, ул. Гоголя, д. 16а | XBC | 1,000 |
| 77 | 2026 | г. Геленджик, ул. Гоголя, д. 38 | XBC | 0,540 |
| 78 | 2026 | г. Геленджик, ул. Грибоедова, д. 13 | XBC | 0,360 |
| 79 | 2026 | г. Геленджик, ул. Дачная, з/у 4 | XBC | 0,700 |
| 80 | 2026 | г. Геленджик, ул. Десантная, 44 | XBC | 0,621 |
| 81 | 2026 | г. Геленджик, ул. Десантная, база отдыха 23:40:0401013:141 | XBC | 7,440 |
| 82 | 2026 | г. Геленджик, ул. Дзержинского, д. 23 | XBC | 0,310 |
| 83 | 2026 | г. Геленджик, ул. Дзержинского, д. 25 | XBC | 0,490 |
| 84 | 2026 | г. Геленджик, ул. Димитрия Легейдо, д. 10 | XBC | 0,621 |
| 85 | 2026 | г. Геленджик, ул. Димитрия Легейдо, д. 11 | XBC | 0,830 |
| 86 | 2026 | г. Геленджик, ул. Димитрия Легейдо, д. 4 | XBC | 0,971 |
| 87 | 2026 | г. Геленджик, ул. Димитрия Легейдо, д. 8 | XBC | 0,830 |
| 88 | 2026 | г. Геленджик, ул. Дмитрия Сабинина, д. 23 | XBC | 4,024 |
| 89 | 2026 | г. Геленджик, ул. Доктора Сульжинского, д. 26 | XBC | 0,620 |
| 90 | 2026 | г. Геленджик, ул. Доктора Сульжинского, д. 31 | XBC | 0,470 |
| 91 | 2026 | г. Геленджик, ул. Ейская, д. 4 | XBC | 0,400 |
| 92 | 2026 | г. Геленджик, ул. Ейская, д. 6 | XBC | 0,400 |
| 93 | 2026 | г. Геленджик, ул. Ермolia Берхмана, д. 28 | XBC | 0,621 |
| 94 | 2026 | г. Геленджик, ул. Иванова, д. 6 | XBC | 0,620 |
| 95 | 2026 | г. Геленджик, ул. Иванова, 11А | XBC | 0,828 |
| 96 | 2026 | г. Геленджик, ул. Иванова, д. 12 | XBC | 0,360 |
| 97 | 2026 | г. Геленджик, ул. Иванова, д. 15 | XBC | 0,470 |
| 98 | 2026 | г. Геленджик, ул. Иванова, д. 23А | XBC | 0,828 |
| 99 | 2026 | г. Геленджик, ул. Казакова, 61 | XBC | 0,828 |
| 100 | 2026 | г. Геленджик, ул. Казачья, д. 17 | XBC | 0,830 |
| 101 | 2026 | г. Геленджик, ул. Киевская, 57 | XBC | 0,200 |
| 102 | 2026 | г. Геленджик, ул. Кирова, 4 | XBC | 30,600 |
| 103 | 2026 | г. Геленджик, ул. Кирова, 52Б | XBC | 0,100 |
| 104 | 2026 | г. Геленджик, ул. Кирова, б/н (ранее ул. Кирова,4) | XBC | 9,031 |
| 105 | 2026 | г. Геленджик, ул. Кирова, д. 112 | XBC | 0,460 |
| 106 | 2026 | г. Геленджик, ул. Кирова, д. 118, ж/п 3-9 | XBC | 0,260 |
| 107 | 2026 | г. Геленджик, ул. Колхозная, 19 | XBC | 5,770 |
| 108 | 2026 | г. Геленджик, ул. Колхозная, д. 62 | XBC | 0,880 |
| 109 | 2026 | г. Геленджик, ул. Колхозная, д. 2а | XBC | 0,120 |
| 110 | 2026 | г. Геленджик, ул. Константина Паустовского, д. 5 | XBC | 0,620 |
| 111 | 2026 | г. Геленджик, ул. Константина Паустовского, д. 25 | XBC | 0,621 |
| 112 | 2026 | г. Геленджик, ул. Короленко, д. 17 | XBC | 0,420 |
| 113 | 2026 | г. Геленджик, ул. Красногвардейская, 15 | XBC | 1,450 |
| 114 | 2026 | г. Геленджик, ул. Красногвардейская, 81а | XBC | 0,120 |
| 115 | 2026 | г. Геленджик, ул. Красногвардейская, д. 16 | XBC | 1,940 |

| | | | | |
|-----|------|--|-----|--------|
| 116 | 2026 | г. Геленджик, ул. Красногвардейская, д. 23б | XBC | 0,900 |
| 117 | 2026 | г. Геленджик, ул. Красногвардейская, д. 5а | XBC | 1,100 |
| 118 | 2026 | г. Геленджик, ул. Краснодарская, д. 4 | XBC | 0,621 |
| 119 | 2026 | г. Геленджик, ул. Красных Партизан, 65а, кад. №23:40:0410035:522 | XBC | 0,830 |
| 120 | 2026 | г. Геленджик, ул. Крымская, д. 3, корп. 4, н/п 8 | XBC | 1,500 |
| 121 | 2026 | г. Геленджик, ул. Ксении Ярцевой, д. 20 | XBC | 0,470 |
| 122 | 2026 | г. Геленджик, ул. Кубанская, д. 63 | XBC | 1,035 |
| 123 | 2026 | г. Геленджик, ул. Кузина, 10А | XBC | 0,690 |
| 124 | 2026 | г. Геленджик, ул. Кузина, 15 | XBC | 0,621 |
| 125 | 2026 | г. Геленджик, ул. Кузина, д. 17 | XBC | 0,460 |
| 126 | 2026 | г. Геленджик, ул. Кузина, д. 17а | XBC | 0,828 |
| 127 | 2026 | г. Геленджик, ул. Кузина, д. 23а | XBC | 0,680 |
| 128 | 2026 | г. Геленджик, ул. Кузина, д. 26 | XBC | 0,830 |
| 129 | 2026 | г. Геленджик, ул. Кузина, д. 27 | XBC | 0,940 |
| 130 | 2026 | г. Геленджик, ул. Кузина, д. 32 | XBC | 1,040 |
| 131 | 2026 | г. Геленджик, ул. Куникова, д. 13 | XBC | 2,040 |
| 132 | 2026 | г. Геленджик, ул. Курганская, д. 4 | XBC | 1,036 |
| 133 | 2026 | г. Геленджик, ул. Курзальная, д. 33 | XBC | 0,421 |
| 134 | 2026 | г. Геленджик, ул. Курзальная, д. 52 | XBC | 3,520 |
| 135 | 2026 | г. Геленджик, ул. Лазаревская, д. 1 | XBC | 0,830 |
| 136 | 2026 | г. Геленджик, ул. Ленина, з/у 23:40:0000000:7960 | XBC | 41,590 |
| 137 | 2026 | г. Геленджик, ул. Леселидзе, д. 15 | XBC | 1,000 |
| 138 | 2026 | г. Геленджик, ул. Леселидзе, д. 21а | XBC | 13,770 |
| 139 | 2026 | г. Геленджик, ул. Леселидзе, д. 8, гараж №17 | XBC | 0,090 |
| 140 | 2026 | г. Геленджик, ул. Леселидзе, д. 5б, ж/п №1-4,19-25 | XBC | 0,460 |
| 141 | 2026 | г. Геленджик, ул. Летчика Алексеева, 1 | XBC | 3,761 |
| 142 | 2026 | г. Геленджик, ул. Луначарского, 132А | XBC | 0,460 |
| 143 | 2026 | г. Геленджик, ул. Луначарского, 192а | XBC | 1,584 |
| 144 | 2026 | г. Геленджик, ул. Луначарского, д. 284 | XBC | 0,800 |
| 145 | 2026 | г. Геленджик, ул. Луначарского, д. 11 | XBC | 1,035 |
| 146 | 2026 | г. Геленджик, ул. Луначарского, з/у 23:40:0407020:303 | XBC | 0,621 |
| 147 | 2026 | г. Геленджик, ул. Луначарского, ул. Садовая 23:40:0408005:55 | XBC | 9,242 |
| 148 | 2026 | г. Геленджик, ул. Лютенко, 9 | XBC | 0,960 |
| 149 | 2026 | г. Геленджик, ул. Лютенко, д. 11 | XBC | 0,460 |
| 150 | 2026 | г. Геленджик, ул. Лютенко, д. 15 | XBC | 0,680 |
| 151 | 2026 | г. Геленджик, ул. Лютенко, д. 17 | XBC | 0,820 |
| 152 | 2026 | г. Геленджик, ул. Лютенко, д. 20 | XBC | 0,470 |
| 153 | 2026 | г. Геленджик, ул. Лютенко, д. 20А | XBC | 0,470 |
| 154 | 2026 | г. Геленджик, ул. Лютенко, д. 23 | XBC | 0,636 |
| 155 | 2026 | г. Геленджик, ул. Лютенко, д. 24 | XBC | 0,620 |
| 156 | 2026 | г. Геленджик, ул. Лютенко, д. 26 | XBC | 0,830 |
| 157 | 2026 | г. Геленджик, ул. Лютенко, д. 30 | XBC | 0,370 |
| 158 | 2026 | г. Геленджик, ул. Лютенко, д. 32 | XBC | 0,830 |
| 159 | 2026 | г. Геленджик, ул. Лютенко, 6 | XBC | 1,880 |
| 160 | 2026 | г. Геленджик, ул. Лютенко, д. 5 | XBC | 0,510 |
| 161 | 2026 | г. Геленджик, ул. Лютенко, д. 5А | XBC | 0,510 |
| 162 | 2026 | г. Геленджик, ул. Лютенко, д. 7 | XBC | 0,570 |
| 163 | 2026 | г. Геленджик, ул. Лютенко, д. 9а | XBC | 0,470 |
| 164 | 2026 | г. Геленджик, ул. Лютенко, з/у 19 | XBC | 0,510 |
| 165 | 2026 | г. Геленджик, ул. Лютенко, з/у 2 | XBC | 0,690 |
| 166 | 2026 | г. Геленджик, ул. Майи Осичевой, 19А | XBC | 0,621 |
| 167 | 2026 | г. Геленджик, ул. Майи Осичевой, 37 | XBC | 0,620 |
| 168 | 2026 | г. Геленджик, ул. Майи Осичевой, 51 | XBC | 0,621 |
| 169 | 2026 | г. Геленджик, ул. Майи Осичевой, 56 | XBC | 0,830 |
| 170 | 2026 | г. Геленджик, ул. Малиновая, 22А | XBC | 0,830 |
| 171 | 2026 | г. Геленджик, ул. Морская/ ул. Фрунзе, д. 58/19 | XBC | 0,350 |
| 172 | 2026 | г. Геленджик, ул. Новороссийская, 163 | XBC | 0,518 |
| 173 | 2026 | г. Геленджик, ул. Объездная, д. 1 | XBC | 10,548 |
| 174 | 2026 | г. Геленджик, ул. Одесская, 7 (жилой дом на 76 квартир) | XBC | 46,360 |
| 175 | 2026 | г. Геленджик, ул. Одесская, 7 (реабилитационный центр) | XBC | 23,570 |
| 176 | 2026 | г. Геленджик, ул. Озерная, 55 | XBC | 0,621 |
| 177 | 2026 | г. Геленджик, ул. Озерная, 55А | XBC | 0,621 |
| 178 | 2026 | г. Геленджик, ул. Осенняя, д. 7 | XBC | 0,828 |
| 179 | 2026 | г. Геленджик, ул. Островского, д. 164 б | XBC | 0,670 |
| 180 | 2026 | г. Геленджик, ул. Островского, 164Г | XBC | 6,900 |
| 181 | 2026 | г. Геленджик, ул. Островского, 74 | XBC | 1,000 |
| 182 | 2026 | г. Геленджик, ул. Островского, д. 170а | XBC | 0,460 |

| | | | | |
|-----|------|---|-----|-------|
| 183 | 2026 | г. Геленджик, ул. Островского, д. 50а | XBC | 0,960 |
| 184 | 2026 | г. Геленджик, ул. Парковая, з/у 23:40:0402004:86 | XBC | 1,420 |
| 185 | 2026 | г. Геленджик, ул. Первомайская, д. 12 | XBC | 0,800 |
| 186 | 2026 | г. Геленджик, ул. Первомайская, 57 | XBC | 1,081 |
| 187 | 2026 | г. Геленджик, ул. Пионерская, д. 14 | XBC | 4,000 |
| 188 | 2026 | г. Геленджик, ул. Пограничная, 2а, с кад. №23:40:0000000:241, г. Геленджик, мкр. Тонкий Мыс, кад. №23:40:0401021:2 | XBC | 7,500 |
| 189 | 2026 | г. Геленджик, ул. Пограничная, 34в | XBC | 0,828 |
| 190 | 2026 | г. Геленджик, ул. Парусная, 18 | XBC | 0,820 |
| 191 | 2026 | г. Геленджик, ул. Пограничная, 4 | XBC | 0,320 |
| 192 | 2026 | г. Геленджик, ул. Пограничная, д. 10 | XBC | 1,080 |
| 193 | 2026 | г. Геленджик, ул. Пограничная, д. 46 | XBC | 0,450 |
| 194 | 2026 | г. Геленджик, ул. Пограничная, д. 4а | XBC | 7,400 |
| 195 | 2026 | г. Геленджик, ул. Пограничная, д. 60 | XBC | 0,460 |
| 196 | 2026 | г. Геленджик, ул. Пограничная, д. 83, кв. 2 | XBC | 0,420 |
| 197 | 2026 | г. Геленджик, ул. Пограничная, з/у 23:40:0413001:447 | XBC | 0,621 |
| 198 | 2026 | г. Геленджик, ул. Приветливая, д. 58, гараж №1/146 | XBC | 0,870 |
| 199 | 2026 | г. Геленджик, ул. Приветливая, 33 | XBC | 1,000 |
| 200 | 2026 | г. Геленджик, ул. Приморская, д. 11 | XBC | 4,180 |
| 201 | 2026 | г. Геленджик, ул. Просторная (район ул. Фисташковой) | XBC | 0,380 |
| 202 | 2026 | г. Геленджик, ул. Просторная, д. 67 | XBC | 0,621 |
| 203 | 2026 | г. Геленджик, ул. Просторная, д. 15, кв. 1 | XBC | 0,800 |
| 204 | 2026 | г. Геленджик, ул. Просторная, д. 67 | XBC | 0,621 |
| 205 | 2026 | г. Геленджик, ул. Прохладная, з/у 23:40:0405014:363 | XBC | 0,828 |
| 206 | 2026 | г. Геленджик, ул. Радужная, 19 | XBC | 2,888 |
| 207 | 2026 | г. Геленджик, ул. Революционная, 20 | XBC | 0,144 |
| 208 | 2026 | г. Геленджик, ул. Революционная, д. 6 | XBC | 2,104 |
| 209 | 2026 | г. Геленджик, ул. Революционная, 8 | XBC | 3,288 |
| 210 | 2026 | г. Геленджик, ул. Репина, б/н | XBC | 0,621 |
| 211 | 2026 | г. Геленджик, ул. Розы Люксембург, 73 | XBC | 0,620 |
| 212 | 2026 | г. Геленджик, ул. Рыбацкая, 2/2, корп. 1 | XBC | 0,420 |
| 213 | 2026 | г. Геленджик, ул. Рыбацкая, 4а | XBC | 0,490 |
| 214 | 2026 | г. Геленджик, ул. Александра Савушкина, д. 9а | XBC | 0,450 |
| 215 | 2026 | г. Геленджик, ул. Александра Савушкина, д. 1 | XBC | 0,621 |
| 216 | 2026 | г. Геленджик, ул. Савушкина, б/н 23:40:0410052:1634 | XBC | 0,828 |
| 217 | 2026 | г. Геленджик, ул. Савушкина, д. 24 | XBC | 0,440 |
| 218 | 2026 | г. Геленджик, ул. Савушкина, д. 29 | XBC | 0,830 |
| 219 | 2026 | г. Геленджик, ул. Савушкина, д. 33 | XBC | 1,035 |
| 220 | 2026 | г. Геленджик, ул. Савушкина, д. 8 | XBC | 0,470 |
| 221 | 2026 | г. Геленджик, ул. Савушкина, д. 27 | XBC | 0,820 |
| 222 | 2026 | г. Геленджик, ул. Садовая, д. 15 | XBC | 8,330 |
| 223 | 2026 | г. Геленджик, ул. Садовая, д. 16, ж/п №1,2,3,4; ж/п №5-7 | XBC | 0,700 |
| 224 | 2026 | г. Геленджик, ул. Садовая, д. 44, кв. 2 | XBC | 0,250 |
| 225 | 2026 | г. Геленджик, ул. Саинкова, 1Б | XBC | 0,621 |
| 226 | 2026 | г. Геленджик, ул. Саинкова, 26 | XBC | 0,960 |
| 227 | 2026 | г. Геленджик, ул. Санаторная, 19 | XBC | 2,024 |
| 228 | 2026 | г. Геленджик, ул. Советская, д. 31 | XBC | 0,290 |
| 229 | 2026 | г. Геленджик, ул. Советская, д. 82 | XBC | 1,000 |
| 230 | 2026 | г. Геленджик, ул. Советская, д. 94 | XBC | 8,750 |
| 231 | 2026 | г. Геленджик, ул. Советская, д. 96 | XBC | 0,421 |
| 232 | 2026 | г. Геленджик, ул. Советская/ ул. Кирова, д. 16/32а | XBC | 1,157 |
| 233 | 2026 | г. Геленджик, ул. Солнцедарская, з/у 23:40:0406042:43 | XBC | 0,820 |
| 234 | 2026 | г. Геленджик, ул. Средняя, д. 39 | XBC | 0,800 |
| 235 | 2026 | г. Геленджик, ул. Степная, д. 31а | XBC | 0,470 |
| 236 | 2026 | г. Геленджик, ул. Степная, д. 34 | XBC | 0,830 |
| 237 | 2026 | г. Геленджик, ул. Суворова, д. 8 | XBC | 0,450 |
| 238 | 2026 | г. Геленджик, ул. Сурикова, д. 20 | XBC | 0,600 |
| 239 | 2026 | г. Геленджик, ул. Сурикова, д. 29 | XBC | 0,731 |
| 240 | 2026 | г. Геленджик, ул. Сурикова, д. 76а, пом. 16-35 | XBC | 0,450 |
| 241 | 2026 | г. Геленджик, ул. Тельмана, д. 125 | XBC | 0,110 |
| 242 | 2026 | г. Геленджик, ул. Тельмана, д. 22 | XBC | 0,421 |
| 243 | 2026 | г. Геленджик, ул. Тенистая, 20 | XBC | 0,620 |
| 244 | 2026 | г. Геленджик, ул. Тополиная, 8 | XBC | 0,621 |
| 245 | 2026 | г. Геленджик, ул. Тополиная, д. 16 | XBC | 0,621 |
| 246 | 2026 | г. Геленджик, ул. Тоцкого, 20 | XBC | 0,570 |
| 247 | 2026 | г. Геленджик, ул. Тоцкого, 20А | XBC | 0,570 |
| 248 | 2026 | г. Геленджик, ул. Тоцкого, 21 | XBC | 0,450 |
| 249 | 2026 | г. Геленджик, ул. Тоцкого, 4 | XBC | 0,621 |

| | | | | |
|-----|------|--|-----|--------|
| 250 | 2026 | г. Геленджик, ул. Тоцкого, д. 15 | XBC | 0,620 |
| 251 | 2026 | г. Геленджик, ул. Тоцкого, д. 17 | XBC | 1,035 |
| 252 | 2026 | г. Геленджик, ул. Тоцкого, д. 6а | XBC | 0,621 |
| 253 | 2026 | г. Геленджик, ул. Тоцкого, д. 6б | XBC | 0,775 |
| 254 | 2026 | г. Геленджик, ул. Тоцкого, д. 12 | XBC | 0,500 |
| 255 | 2026 | г. Геленджик, ул. Тоцкого, д. 14 | XBC | 0,500 |
| 256 | 2026 | г. Геленджик, ул. Тоцкого, д. 19 | XBC | 0,500 |
| 257 | 2026 | г. Геленджик, ул. Тоцкого, д. 23 | XBC | 0,450 |
| 258 | 2026 | г. Геленджик, ул. Тоцкого, д. 23а | XBC | 0,898 |
| 259 | 2026 | г. Геленджик, ул. Тоцкого, д. 3а | XBC | 0,828 |
| 260 | 2026 | г. Геленджик, ул. Тоцкого, д. 30 | XBC | 1,035 |
| 261 | 2026 | г. Геленджик, ул. Туапсинская, 16 | XBC | 0,621 |
| 262 | 2026 | г. Геленджик, ул. Тургенева, 25 | XBC | 1,100 |
| 263 | 2026 | г. Геленджик, ул. Туристическая, 27ж | XBC | 46,300 |
| 264 | 2026 | г. Геленджик, ул. Туристическая, д. 4Г, корпус 2б, н/п 1 | XBC | 0,480 |
| 265 | 2026 | г. Геленджик, ул. Туристическая, д. 4Г, корпус 2б, н/п 2 | XBC | 0,480 |
| 266 | 2026 | г. Геленджик, ул. Фисташковая, д. 15 | XBC | 1,120 |
| 267 | 2026 | г. Геленджик, ул. Фурманова, 19 | XBC | 0,698 |
| 268 | 2026 | г. Геленджик, ул. Фурманова, д. 39 | XBC | 5,000 |
| 269 | 2026 | г. Геленджик, ул. Херсонская, д. 40, кв. 1 | XBC | 0,420 |
| 270 | 2026 | г. Геленджик, ул. Ходенко, б/н | XBC | 3,445 |
| 271 | 2026 | г. Геленджик, ул. Цветочная, 25 | XBC | 1,035 |
| 272 | 2026 | г. Геленджик, ул. Циолковского, 43 | XBC | 0,830 |
| 273 | 2026 | г. Геленджик, ул. Циолковского, д. 34а | XBC | 3,100 |
| 274 | 2026 | г. Геленджик, ул. Циолковского, д. 36а | XBC | 6,864 |
| 275 | 2026 | г. Геленджик, ул. Цыганкова, д. 29 | XBC | 0,828 |
| 276 | 2026 | г. Геленджик, ул. Череватенко, д. 14 | XBC | 0,830 |
| 277 | 2026 | г. Геленджик, ул. Череватенко, д. 14а | XBC | 0,460 |
| 278 | 2026 | г. Геленджик, ул. Черниговская, д. 26 | XBC | 1,100 |
| 279 | 2026 | Геленджикское лесничество, Архипо-Осиповское участковое лесничество, квартал 217А, выдел 43 | XBC | 4,970 |
| 280 | 2026 | Геленджикское лесничество, Архипо-Осиповское участковое лесничество, квартал 217А, выдел 44 | XBC | 4,970 |
| 281 | 2026 | Геленджикское лесничество, Архипо-Осиповское участковое лесничество, квартал 217А, часть выдела 42 | XBC | 3,036 |
| 282 | 2026 | Геленджикское лесничество, Архипо-Осиповское участковое лесничество, квартал 217А, часть выделов 41,43 | XBC | 3,036 |
| 283 | 2026 | Геленджикское лесничество, Кабардинское участковое лесничество, кв-л 75А, части выделов 10,11 | XBC | 0,620 |
| 284 | 2026 | г. Геленджик, ул. Шевченко, д. 45 | XBC | 1,042 |
| 285 | 2026 | г. Геленджик, Южная промзона, з/у 23:40:0410054:33 | XBC | 0,790 |
| 286 | 2026 | г. Геленджик, Южная промзона, 11 | XBC | 0,320 |
| 287 | 2026 | ЗАО АПК «Геленджик», з/у 23:40:0413023:35 | XBC | 0,830 |
| 288 | 2026 | ЗАО АПК «Геленджик», з/у 23:40:0414007:252 | XBC | 0,460 |
| 289 | 2026 | ЗАО АФ Дивноморская, з/у 23:40:0410052:1535 | XBC | 0,450 |
| 290 | 2026 | ЗАО АФ Дивноморская, з/у 23:40:0460507033:12 | XBC | 1,380 |
| 291 | 2026 | г. Геленджик, ЗАО АФ «Дивноморская», з/у 23:40:0000000:1319 | XBC | 0,830 |
| 292 | 2026 | г. Геленджик, ЗАО АФ «Дивноморская», з/у кад. №23:40:0000000:1222 | XBC | 0,621 |
| 293 | 2026 | ЗАО АФ Дивноморская, кад. №23:40:0507033:45 | XBC | 2,500 |
| 294 | 2026 | ЗАО АФ Дивноморская, кад. №23:40:0000000:1299 | XBC | 0,621 |
| 295 | 2026 | ЗАО АФ Дивноморская, кад. №23:40:0000000:1299 | XBC | 0,621 |
| 296 | 2026 | ЗАО АФ Дивноморская, кад. №23:40:0000000:1530 | XBC | 0,621 |
| 297 | 2026 | ЗАО АФ Дивноморская, кад. №23:40:0410052:144 | XBC | 0,830 |
| 298 | 2026 | ЗАО АФ Дивноморская, кад. №23:40:0410052:280 | XBC | 0,470 |
| 299 | 2026 | ЗАО АФ Дивноморская, кад. №23:40:0410052:371 | XBC | 0,828 |
| 300 | 2026 | ЗАО АФ Дивноморская, кад. №23:40:0507033:115 | XBC | 1,380 |
| 301 | 2026 | п. Светлый, ул. Дольменная, д. 6 | XBC | 1,080 |
| 302 | 2026 | п. Светлый, ул. Новая, 23:40:0504008:370 | XBC | 0,830 |
| 303 | 2026 | п. Светлый, ул. Новая, б/н | XBC | 0,620 |
| 304 | 2026 | п. Светлый, ул. Новая, д. 14 | XBC | 0,828 |
| 305 | 2026 | п. Светлый, ул. Подгорная, 23:40:0504006:519 | XBC | 0,830 |
| 306 | 2026 | с. Архипо-Осиповка, з/у кад. №23:40:1002012:57 | XBC | 0,830 |
| 307 | 2026 | с. Архипо-Осиповка, пер. Виноградный, 10Ж | XBC | 0,690 |
| 308 | 2026 | с. Архипо-Осиповка, пер. Виноградный, д. 40 | XBC | 0,621 |
| 309 | 2026 | с. Архипо-Осиповка, пер. Восточный, д. 10 | XBC | 1,520 |
| 310 | 2026 | с. Архипо-Осиповка, пер. Дружный, 1а | XBC | 0,828 |

| | | | | |
|-----|------|--|-----|--------|
| 311 | 2026 | с. Архипо-Осиповка, пер. Кленовый, з/у 7 | XBC | 0,621 |
| 312 | 2026 | с. Архипо-Осиповка, пер. Малый, 8 | XBC | 0,460 |
| 313 | 2026 | с. Архипо-Осиповка, пер. Первомайский, 7а | XBC | 1,426 |
| 314 | 2026 | с. Архипо-Осиповка, пер. Первомайский, д. 3 | XBC | 0,450 |
| 315 | 2026 | с. Архипо-Осиповка, пер. Северный, 5а | XBC | 1,210 |
| 316 | 2026 | с. Архипо-Осиповка, пер. Строителей, 5 | XBC | 0,250 |
| 317 | 2026 | с. Архипо-Осиповка, пер. Тополиный, з/у 6 | XBC | 0,828 |
| 318 | 2026 | с. Архипо-Осиповка, пр. Северный, 7 | XBC | 0,510 |
| 319 | 2026 | с. Архипо-Осиповка, Сосновая щель, стр. уч. 36 | XBC | 0,460 |
| 320 | 2026 | с. Архипо-Осиповка, ул. Вишневая, 65 | XBC | 1,035 |
| 321 | 2026 | с. Архипо-Осиповка, ул. Виноградная, д. 44Е | XBC | 3,564 |
| 322 | 2026 | с. Архипо-Осиповка, ул. Вишневая, 47б | XBC | 0,621 |
| 323 | 2026 | с. Архипо-Осиповка, ул. Вишневая, д. 20б | XBC | 1,248 |
| 324 | 2026 | с. Архипо-Осиповка, ул. Вишневая, д. 41а | XBC | 5,306 |
| 325 | 2026 | с. Архипо-Осиповка, ул. Вишневая, д. 57Б | XBC | 6,837 |
| 326 | 2026 | с. Архипо-Осиповка, ул. Вишневая, з/у 23Б | XBC | 0,621 |
| 327 | 2026 | с. Архипо-Осиповка, ул. Вишневая, з/у 43/1 | XBC | 0,620 |
| 328 | 2026 | с. Архипо-Осиповка, ул. Вишневая, з/у 63 | XBC | 1,035 |
| 329 | 2026 | с. Архипо-Осиповка, ул. Вуланская, б/н 23:40:1002063:457 | XBC | 0,621 |
| 330 | 2026 | с. Архипо-Осиповка, ул. Вуланская, б/н 23:40:1002063:458 | XBC | 0,621 |
| 331 | 2026 | с. Архипо-Осиповка, ул. Гоголя, д. 31 | XBC | 0,470 |
| 332 | 2026 | с. Архипо-Осиповка, ул. Гоголя, д. 4а | XBC | 6,010 |
| 333 | 2026 | с. Архипо-Осиповка, ул. Горная, 8а | XBC | 0,621 |
| 334 | 2026 | с. Архипо-Осиповка, ул. Горная, д. 27 | XBC | 0,460 |
| 335 | 2026 | с. Архипо-Осиповка, ул. Зеленая, 1/1 | XBC | 0,570 |
| 336 | 2026 | с. Архипо-Осиповка, ул. Зеленая, з/у 36/1 | XBC | 1,035 |
| 337 | 2026 | с. Архипо-Осиповка, ул. Казачья, 1 | XBC | 0,490 |
| 338 | 2026 | с. Архипо-Осиповка, ул. Колхозная, д. 22 | XBC | 1,800 |
| 339 | 2026 | с. Архипо-Осиповка, ул. Колхозная, 23 | XBC | 0,900 |
| 340 | 2026 | с. Архипо-Осиповка, ул. Колхозная, 23 | XBC | 0,370 |
| 341 | 2026 | с. Архипо-Осиповка, ул. Колхозная, 32 | XBC | 0,621 |
| 342 | 2026 | с. Архипо-Осиповка, ул. Колхозная, д. 30а | XBC | 0,828 |
| 343 | 2026 | с. Архипо-Осиповка, ул. Красных Партизан, 2В | XBC | 3,112 |
| 344 | 2026 | с. Архипо-Осиповка, ул. Ленина, 108 | XBC | 5,000 |
| 345 | 2026 | с. Архипо-Осиповка, ул. Ленина, 141 | XBC | 5,773 |
| 346 | 2026 | с. Архипо-Осиповка, ул. Ленина, д. 36 | XBC | 0,621 |
| 347 | 2026 | с. Архипо-Осиповка, ул. Лесная, 16 | XBC | 0,620 |
| 348 | 2026 | с. Архипо-Осиповка, ул. Лесная, д. 23 | XBC | 1,270 |
| 349 | 2026 | с. Архипо-Осиповка, ул. Летчика Нестерова, д. 5 | XBC | 0,450 |
| 350 | 2026 | с. Архипо-Осиповка, ул. Медовая, з/у 12, кад. №23:40:1002012:411 | XBC | 0,550 |
| 351 | 2026 | с. Архипо-Осиповка, ул. Медовая, д. 20 | XBC | 0,621 |
| 352 | 2026 | с. Архипо-Осиповка, ул. Морская, 5Д | XBC | 5,000 |
| 353 | 2026 | с. Архипо-Осиповка, ул. Ореховая, 10а | XBC | 1,035 |
| 354 | 2026 | с. Архипо-Осиповка, ул. Ореховая, 16 | XBC | 0,621 |
| 355 | 2026 | с. Архипо-Осиповка, ул. Платановая, д. 26 | XBC | 1,100 |
| 356 | 2026 | с. Архипо-Осиповка, ул. Пограничная, 15а | XBC | 4,057 |
| 357 | 2026 | с. Архипо-Осиповка, ул. Пограничная, д. 48 | XBC | 3,280 |
| 358 | 2026 | с. Архипо-Осиповка, ул. Пограничная, д. 46 | XBC | 0,800 |
| 359 | 2026 | с. Архипо-Осиповка, ул. Рабочая, д. 15 | XBC | 0,760 |
| 360 | 2026 | с. Архипо-Осиповка, ул. Рабочая, д. 16 | XBC | 0,450 |
| 361 | 2026 | с. Архипо-Осиповка, ул. Рабочая, д. 16А | XBC | 0,260 |
| 362 | 2026 | с. Архипо-Осиповка, ул. Рабочая, д. 2А | XBC | 1,680 |
| 363 | 2026 | с. Архипо-Осиповка, ул. Рабочая, д. 30 | XBC | 1,035 |
| 364 | 2026 | с. Архипо-Осиповка, ул. Рабочая, д. 40а | XBC | 3,100 |
| 365 | 2026 | с. Архипо-Осиповка, ул. Рабочая, д. 8 | XBC | 1,068 |
| 366 | 2026 | с. Архипо-Осиповка, ул. Садовая, 3/1 | XBC | 6,066 |
| 367 | 2026 | с. Архипо-Осиповка, ул. Санаторная, 31а | XBC | 0,900 |
| 368 | 2026 | с. Архипо-Осиповка, ул. Санаторная, д. 52 | XBC | 2,636 |
| 369 | 2026 | с. Архипо-Осиповка, ул. Северная, д. 10а | XBC | 1,691 |
| 370 | 2026 | с. Архипо-Осиповка, ул. Советская, 17Д | XBC | 0,621 |
| 371 | 2026 | с. Архипо-Осиповка, ул. Степная, б/н | XBC | 0,830 |
| 372 | 2026 | с. Архипо-Осиповка, ул. Степная, д. 6 | XBC | 0,370 |
| 373 | 2026 | с. Архипо-Осиповка, ул. Удалова, д. 49 | XBC | 0,460 |
| 374 | 2026 | с. Архипо-Осиповка, ул. Чайковского, 6а | XBC | 0,620 |
| 375 | 2026 | с. Архипо-Осиповка, ул. Школьная, 99 | XBC | 11,930 |
| 376 | 2026 | с. Архипо-Осиповка, ул. Школьная, д. 48Б | XBC | 5,100 |
| 377 | 2026 | с. Архипо-Осиповка, ул. Школьная, д. 10а | XBC | 1,240 |

| | | | | |
|-----|------|--|-----|--------|
| 378 | 2026 | с. Береговое, ул. 50 лет СССР, з/у 23:40:0806030:447 | XBC | 0,570 |
| 379 | 2026 | с. Береговое, ул. 50 лет СССР, з/у 23:40:0806030:448 | XBC | 0,570 |
| 380 | 2026 | с. Береговое, ул. Заречная, кад. №23:40:0806024:29 | XBC | 0,621 |
| 381 | 2026 | с. Виноградное, ул. Центральная, 11 | XBC | 0,620 |
| 382 | 2026 | с. Возрождение, ул. Мира, 10а | XBC | 0,940 |
| 383 | 2026 | с. Возрождение, ул. Мира, д. 12, пом.1,2,6,7 | XBC | 1,000 |
| 384 | 2026 | с. Возрождение, ул. Мира, д. 12, пом.3,4,5 | XBC | 0,380 |
| 385 | 2026 | с. Возрождение, ул. Мира, д. 15 | XBC | 0,620 |
| 386 | 2026 | с. Дивноморское, з/у 23:40:0000000:295 | XBC | 2,640 |
| 387 | 2026 | с. Дивноморское, з/у 23:40:0507025:5 | XBC | 0,966 |
| 388 | 2026 | с. Дивноморское, з/у 23:40:0507024:137 | XBC | 1,890 |
| 389 | 2026 | с. Дивноморское, пер. Совхозный, д. 2Б | XBC | 2,310 |
| 390 | 2026 | с. Дивноморское, ул. Дивная, 20 | XBC | 2,900 |
| 391 | 2026 | с. Дивноморское, ул. Дивная, 22 | XBC | 2,900 |
| 392 | 2026 | с. Дивноморское, ул. Дивная, 24 | XBC | 2,900 |
| 393 | 2026 | с. Дивноморское, пер. Светлый, 10 | XBC | 2,952 |
| 394 | 2026 | с. Дивноморское, пер. Торговый, з/у 10 | XBC | 2,208 |
| 395 | 2026 | с. Дивноморское, пер. Торговый, з/у 20 | XBC | 1,590 |
| 396 | 2026 | с. Дивноморское, проезд Летний, д. 3 | XBC | 0,450 |
| 397 | 2026 | с. Дивноморское, ул. Горная, б/н 23:40:0507052:149 | XBC | 1,000 |
| 398 | 2026 | с. Дивноморское, ул. Каштановая, д. 18 | XBC | 1,570 |
| 399 | 2026 | с. Дивноморское, ул. Каштановая, д. 11 | XBC | 2,414 |
| 400 | 2026 | с. Дивноморское, ул. Каштановая, кад. №23:40:0507044:539 | XBC | 1,046 |
| 401 | 2026 | с. Дивноморское, ул. Кирова, 33, жилое помещение №1,2,4 | XBC | 0,960 |
| 402 | 2026 | с. Дивноморское, ул. Кленовая, д. 6 | XBC | 1,035 |
| 403 | 2026 | с. Дивноморское, ул. Кленовая, д. 44 | XBC | 2,900 |
| 404 | 2026 | с. Дивноморское, ул. Короленко, д. 2г | XBC | 0,830 |
| 405 | 2026 | с. Дивноморское, ул. Курортная, 3 | XBC | 3,700 |
| 406 | 2026 | с. Дивноморское, ул. Курортная, д. 3 | XBC | 3,000 |
| 407 | 2026 | с. Дивноморское, ул. Ленина, 65 | XBC | 0,690 |
| 408 | 2026 | с. Дивноморское, ул. Платановая, д. 2 | XBC | 0,642 |
| 409 | 2026 | с. Дивноморское, ул. Приморская, д. 1б | XBC | 16,610 |
| 410 | 2026 | с. Дивноморское, ул. Приморская, д. 1В | XBC | 5,000 |
| 411 | 2026 | с. Дивноморское, ул. Северная, з/у 5 | XBC | 2,000 |
| 412 | 2026 | с. Кабардинка (туалетный модуль) кад. №23:40:0102002:681 | XBC | 5,000 |
| 413 | 2026 | с. Кабардинка, в районе ул. Геленджикская, стр.3 | XBC | 0,450 |
| 414 | 2026 | с. Кабардинка, в районе ул. Геленджикской, стр.5 | XBC | 0,830 |
| 415 | 2026 | с. Кабардинка, з/у 23:40:0202002:346 | XBC | 0,976 |
| 416 | 2026 | с. Кабардинка, мкр. Солнечный, квартал №7, участок №4 | XBC | 0,828 |
| 417 | 2026 | с. Кабардинка, пер. Нагорный, д. 4 | XBC | 0,830 |
| 418 | 2026 | с. Кабардинка, пер. Олимпийский, 14 | XBC | 13,200 |
| 419 | 2026 | с. Кабардинка, пер. Школьный, 5а | XBC | 0,830 |
| 420 | 2026 | с. Кабардинка, ул. Абрикосовая, 10Д | XBC | 0,490 |
| 421 | 2026 | с. Кабардинка, ул. Абрикосовая, д. 18 | XBC | 3,628 |
| 422 | 2026 | с. Кабардинка, ул. Братьев Авроровых, 5 угол ул. Луговая, 25 | XBC | 1,075 |
| 423 | 2026 | с. Кабардинка, ул. Бестужева, 3 | XBC | 1,000 |
| 424 | 2026 | с. Кабардинка, ул. Бестужева, д. 5 | XBC | 1,518 |
| 425 | 2026 | с. Кабардинка, ул. Виноградная, д. 13 | XBC | 1,200 |
| 426 | 2026 | с. Кабардинка, ул. Восточная, з/у 23:40:0202032:12 | XBC | 0,490 |
| 427 | 2026 | с. Кабардинка, ул. Горная, 16В | XBC | 0,450 |
| 428 | 2026 | с. Кабардинка, ул. Горная, з/у 23:40:0201054:405 | XBC | 0,621 |
| 429 | 2026 | с. Кабардинка, ул. Горная, ИЖС 23:40:0201031:25 | XBC | 0,450 |
| 430 | 2026 | с. Кабардинка, ул. Греческая, д. 11 | XBC | 0,828 |
| 431 | 2026 | с. Кабардинка, ул. Греческая, д. 3 | XBC | 0,828 |
| 432 | 2026 | с. Кабардинка, ул. Дообская, д. 31 | XBC | 1,700 |
| 433 | 2026 | с. Кабардинка, ул. Капитана Зубкова, 27 | XBC | 0,621 |
| 434 | 2026 | с. Кабардинка, ул. Капитана Зубкова, 35 | XBC | 0,621 |
| 435 | 2026 | с. Кабардинка, ул. Коллективная, д. 18 | XBC | 0,835 |
| 436 | 2026 | с. Кабардинка, ул. Коллективная, д. 63, ж/п №3-6 | XBC | 1,600 |
| 437 | 2026 | с. Кабардинка, ул. Коллективная, д. 32 | XBC | 10,560 |
| 438 | 2026 | с. Кабардинка, ул. Корницкого, 3 | XBC | 0,621 |
| 439 | 2026 | с. Кабардинка, ул. Корницкого (сквер им. Корницкого), кад. №23:40:0202003:1366 | XBC | 45,880 |
| 440 | 2026 | с. Кабардинка, ул. Мира - угол. ул. Новая, з/у 23:40:0202015:2 | XBC | 0,550 |
| 441 | 2026 | с. Кабардинка, ул. Мира, 20 | XBC | 0,380 |
| 442 | 2026 | с. Кабардинка, ул. Мира, б/н | XBC | 2,070 |
| 443 | 2026 | с. Кабардинка, ул. Новая, 14 | XBC | 5,730 |
| 444 | 2026 | с. Кабардинка, ул. Новороссийская, з/у 8 | XBC | 1,242 |

| | | | | |
|-----|------|---|-----|------------------|
| 445 | 2026 | с. Кабардинка, ул. Октябрьская, д. 25а | XBC | 0,820 |
| 446 | 2026 | с. Кабардинка, ул. Октябрьская, д. 12а | XBC | 1,242 |
| 447 | 2026 | с. Кабардинка, ул. Октябрьская, д. 34 | XBC | 1,870 |
| 448 | 2026 | с. Кабардинка, ул. Партизанская, №32 | XBC | 0,620 |
| 449 | 2026 | с. Кабардинка, ул. Партизанская, д. 57 | XBC | 0,830 |
| 450 | 2026 | с. Кабардинка, ул. Партизанская, д. 29 | XBC | 0,740 |
| 451 | 2026 | с. Кабардинка, ул. Партизанская, д. 29а | XBC | 2,510 |
| 452 | 2026 | с. Кабардинка, ул. Партизанская, д. 84, ж/п №1, 6-13 | XBC | 0,900 |
| 453 | 2026 | с. Кабардинка, ул. Партизанская, д. 110, пом. 1;1,2;3,4 | XBC | 0,630 |
| 454 | 2026 | с. Кабардинка, ул. Пионерская, д. 17 | XBC | 4,068 |
| 455 | 2026 | с. Кабардинка, ул. Приветливая, д. 14 | XBC | 4,814 |
| 456 | 2026 | с. Кабардинка, ул. Пролетарская, кад. №23:40:0201017:50 | XBC | 0,210 |
| 457 | 2026 | с. Кабардинка, ул. Пролетарская, д. 92А | XBC | 1,042 |
| 458 | 2026 | с. Кабардинка, ул. Революционная, д. 114 | XBC | 2,968 |
| 459 | 2026 | с. Кабардинка, ул. Революционная, д. 120 | XBC | 0,630 |
| 460 | 2026 | с. Кабардинка, ул. Революционная, д. 3 | XBC | 2,070 |
| 461 | 2026 | с. Кабардинка, ул. Революционная, д. 3 | XBC | 4,234 |
| 462 | 2026 | с. Кабардинка, ул. Революционная, д. 53а | XBC | 2,760 |
| 463 | 2026 | с. Кабардинка, ул. Спортивная, 21б | XBC | 2,490 |
| 464 | 2026 | с. Кабардинка, ул. Степная, д. 21 | XBC | 0,755 |
| 465 | 2026 | с. Кабардинка, ул. Цветочная, д. 3 | XBC | 1,656 |
| 466 | 2026 | с. Кабардинка, ул. Черноморская, д. 18 | XBC | 1,320 |
| 467 | 2026 | с. Кабардинка, ул. Янтарная, 32 | XBC | 0,960 |
| 468 | 2026 | с. Кабардинка, ул. Янтарная, д. 37 | XBC | 0,830 |
| 469 | 2026 | с. Марьина Роща, з/у 23:40:0303003:296 | XBC | 1,000 |
| 470 | 2026 | с. Марьина Роща, пер. Веселый, 12 | XBC | 0,621 |
| 471 | 2026 | с. Марьина Роща, пер. Каштановый, 5 | XBC | 0,621 |
| 472 | 2026 | с. Марьина Роща, пер. Каштановый, 7 | XBC | 0,621 |
| 473 | 2026 | с. Марьина Роща, пер. Каштановый, 9 | XBC | 0,621 |
| 474 | 2026 | с. Марьина Роща, пер. Каштановый, з/у 23:40:0304030:432 | XBC | 0,621 |
| 475 | 2026 | с. Марьина Роща, проезд Семейный, 17 | XBC | 0,621 |
| 476 | 2026 | с. Марьина Роща, проезд Счастливый, 2/4 | XBC | 0,621 |
| 477 | 2026 | с. Марьина Роща, проезд Счастливый, 2/5 | XBC | 0,621 |
| 478 | 2026 | с. Марьина Роща, ул. Дальняя, д. 2б | XBC | 0,750 |
| 479 | 2026 | с. Марьина Роща, ул. Заречная, б/н | XBC | 0,830 |
| 480 | 2026 | с. Марьина Роща, ул. Лавандовая, з/у 18 | XBC | 0,621 |
| 481 | 2026 | с. Марьина Роща, ул. Лавандовая, з/у 20 | XBC | 0,621 |
| 482 | 2026 | с. Марьина Роща, ул. Ленина, д. 28 | XBC | 0,621 |
| 483 | 2026 | с. Марьина Роща, ул. Ленина, д. 41 | XBC | 0,698 |
| 484 | 2026 | с. Марьина Роща, ул. Ореховая, д. 10 | XBC | 2,020 |
| 485 | 2026 | с. Марьина Роща, ул. Совхозная, д. 9, кв. 3 | XBC | 0,620 |
| 486 | 2026 | с. Михайловский Перевал, ул. Грушевая, д. 8 | XBC | 0,510 |
| 487 | 2026 | с. Михайловский Перевал, ул. Школьная, 2 | XBC | 0,680 |
| 488 | 2026 | с. Пшада, ул. Зеленая, 7Б | XBC | 0,621 |
| 489 | 2026 | с. Пшада, ул. Новая, 13 | XBC | 0,621 |
| 490 | 2026 | с. Пшада, ул. Советская/ ул. Свободы, д. 2/2 | XBC | 0,421 |
| 491 | 2026 | с. Пшада, ул. Советская, 22а | XBC | 1,150 |
| 492 | 2026 | с. Тешебс, ул. Ленина, б/н, з/у 23:40:0905002:903 | XBC | 0,690 |
| 493 | 2026 | с. Тешебс, ул. Ленина, д. 67 | XBC | 0,260 |
| 494 | 2026 | с. Тешебс, ул. Набережная, д. 4 | XBC | 0,460 |
| 495 | 2026 | х. Бетта, ул. Мира, з/у 6А | XBC | 0,828 |
| 496 | 2026 | х. Бетта, ул. Подгорная, д. 1 | XBC | 1,000 |
| 497 | 2026 | х. Бетта, ул. Школьная, д. 19 | XBC | 0,621 |
| 498 | 2026 | х. Джанхот 23:40:0509001:1689 | XBC | 0,828 |
| 499 | 2026 | х. Джанхот, пр. Лесной, 12 | XBC | 0,830 |
| 500 | 2026 | х. Джанхот, ул. Черноморская, 1 | XBC | 4,600 |
| | | Итого: | | 1 189,312 |
| | | 2027 год | | |
| 1 | 2027 | муниципальное образование город-курорт Геленджик | XBC | 1 080,820 |
| | | Итого: | | 1 080,820 |
| | | 2028 год | | |
| 1 | 2028 | муниципальное образование город-курорт Геленджик | XBC | 1 080,820 |
| | | Итого: | | 1 080,820 |
| | | 2029 год | | |
| 1 | 2029 | муниципальное образование город-курорт Геленджик | XBC | 1 080,820 |
| | | Итого: | | 1 080,820 |

| | | | | |
|--|------|--|-----|------------------|
| | | Всего: | | 5 450,62 |
| Подключаемая нагрузка свыше 250 м ³ /сут. | | | | |
| | | Итого 2025 год: | | 251,560 |
| 1 | 2025 | Объект туристического показа – винодельческое подворье «Усадьба Дивноморское» г. Геленджик, с. Дивноморское, ул. Студенческая, уч. 17, з/у 23:40:0505000:18 ООО «Лазурная Ягода» | XBC | 251,560 |
| | | Итого 2026 год: | | 3 417,130 |
| 1 | 2026 | Резервуары чистой воды и насосная станция г. Геленджик, з/у 23:40:0000000:7994 для водоснабжения объекта туристическо-рекреационного кластера «Марьина Роща» АО «Усадьба Марьина Роща» | XBC | 500,000 |
| 2 | 2026 | Многофункциональный рекреационный комплекс «Геленджик Марина», г. Геленджик, ул. Портовая ООО «Морской Порт Геленджик» | XBC | 2 820,130 |
| 3 | 2026 | Обустройство военного городка №3, расположенного г. Геленджик на территории войсковой части №26345 с кад. №23:40:0301000:74 ФГАУ «УИСП» Минобороны России | XBC | 97,000 |
| | | Итого 2027 год: | | 2 206,500 |
| 1 | 2027 | Предприятие по производству соков и дистиллированных напитков, г. Геленджик, с. Михайловский Перевал, ул. Центральная, 45 ООО «Атолл» | XBC | 251,000 |
| 2 | 2027 | Строящиеся трехэтажные таунхаусы, Тонкий мыс г. Геленджик, ООО «Дом солнца» | XBC | 436,870 |
| 3 | 2027 | Пансионат, г. Геленджик, ул. Десантная, 1 ООО «НоваМосСтрой» | XBC | 1 316,100 |
| 4 | 2027 | Гостиничный комплекс по адресу ул. Луначарского, з/у с кад. №23:40:0402015:529, ООО «СЗ Геленджик» | XBC | 202,530 |
| | | Итого 2028 год: | | 1 404,680 |
| 1 | 2028 | Санаторный комплекс первая и вторая очередь, г. Геленджик, ул. Маячная, 3 АО «ГрандПром» | XBC | 1404,680 |
| | | Итого 2029 год: | | 1 000,000 |
| 1 | 2029 | Многофункциональный спортивный комплекс «Титан-Арена» со спортивной базой на 5 корпусов, г. Геленджик, з/у 23:40:0000000:8081 ООО «Спорт Ленд» | XBC | 1000,000 |
| | | Всего: | | 8 279,870 |

3. Перечень объектов капитального строительства абонентов, которые необходимо подключить к централизованной системе водоотведения муниципального образования город-курорт Геленджик

| № п/п | Срок подключения объекта капитального строительства | Объекты капитального строительства абонентов, которые необходимо подключить к централизованной системе | Вид подключаемой услуги | Подключаемая нагрузка, м ³ /сут |
|---|---|--|-------------------------|--|
| 1 | 2 | 3 | 4 | 5 |
| Подключаемая нагрузка до 250 м ³ /сут. | | | | |
| 1 | 2025 | г. Геленджик, 2-й переулок, з/у 23:40:0413059:338 | ВО | 0,830 |
| 2 | 2025 | г. Геленджик, 4-й переулок, з/у 23:40:0413062:334 | ВО | 0,620 |
| 3 | 2025 | г. Геленджик, бульвар Приморский, туалетный модуль, кад. №23:40:0402011:334 | ВО | 2,300 |
| 4 | 2025 | г. Геленджик, ГК «Приморье-Резидентс» кад. №23:40:0408003:590 | ВО | 58,124 |
| 5 | 2025 | г. Геленджик, з/у 23:40:0413023:215 | ВО | 0,830 |
| 6 | 2025 | г. Геленджик, з/у 23:40:0507009:30 | ВО | 9,130 |
| 7 | 2025 | г. Геленджик, мкр. 5, уч. 89 | ВО | 0,830 |
| 8 | 2025 | г. Геленджик, мкр. Западный, 3-й переулок, з/у 23:40:0413060:330 | ВО | 0,621 |
| 9 | 2025 | г. Геленджик, мкр. Магилат, уч. 81 | ВО | 0,456 |
| 10 | 2025 | г. Геленджик, мкр. Марынский, квартал 12, уч. 5 | ВО | 0,621 |
| 11 | 2025 | г. Геленджик, мкр. Марынский, квартал 2, уч. 8 | ВО | 0,450 |
| 12 | 2025 | г. Геленджик, мкр. Марынский, уч. 6, кад. №23:40:0413074:55 | ВО | 0,620 |
| 13 | 2025 | г. Геленджик, мкр. Солнцедар, 10, 23:40:0406041:27 | ВО | 0,621 |
| 14 | 2025 | г. Геленджик, пер. 5-й, з/у 6 | ВО | 0,830 |
| 15 | 2025 | г. Геленджик, пер. Больничный, д. 4, секция 6, н/п 2 | ВО | 1,048 |

| 1 | 2 | 3 | 4 | 5 |
|----|------|--|----|---------|
| 16 | 2025 | г. Геленджик, пер. Речной, 5а | ВО | 0,820 |
| 17 | 2025 | г. Геленджик, пер. Речной, д. 5 | ВО | 0,820 |
| 18 | 2025 | г. Геленджик, пер. Северный, д. 9 | ВО | 0,800 |
| 19 | 2025 | г. Геленджик, ул. 9 Мая, д. 19 | ВО | 2,110 |
| 20 | 2025 | г. Геленджик, ул. Верхняя, д. 18 | ВО | 2,896 |
| 21 | 2025 | г. Геленджик, ул. Гоголя, д. 11Б, к. 4, н/п 3 | ВО | 0,130 |
| 22 | 2025 | г. Геленджик, ул. Голубая бухта, 4 | ВО | 0,460 |
| 23 | 2025 | г. Геленджик, ул. Декабристов, д. 11а | ВО | 2,583 |
| 24 | 2025 | г. Геленджик, ул. Декабристов, д. 30/ ул. Севастопольская, д. 24 | ВО | 1,081 |
| 25 | 2025 | г. Геленджик, ул. Декабристов, д. 32а | ВО | 0,260 |
| 26 | 2025 | г. Геленджик, ул. Дивноморская, д. 32/2 23:40:0408066:881 | ВО | 0,830 |
| 27 | 2025 | г. Геленджик, ул. Кавказская, д. 2 | ВО | 0,820 |
| 28 | 2025 | г. Геленджик, ул. Киевская, 64 | ВО | 1,580 |
| 29 | 2025 | г. Геленджик, ул. Кирова, 10 | ВО | 1,380 |
| 30 | 2025 | г. Геленджик, ул. Кирова, д. 121, к. 1, н/п 50/1,50/2,50/8 | ВО | 0,130 |
| 31 | 2025 | г. Геленджик, ул. Кирова, д. 121, корпус 1 | ВО | 0,130 |
| 32 | 2025 | г. Геленджик, ул. Кирова, д. 121, н/п 37-40 | ВО | 0,160 |
| 33 | 2025 | г. Геленджик, ул. Кисловодская, 5 | ВО | 1,000 |
| 34 | 2025 | г. Геленджик, ул. Колхозная, д. 106 | ВО | 2,640 |
| 35 | 2025 | г. Геленджик, ул. Короленко/ ул. Лесная, д. 37/6 | ВО | 2,170 |
| 36 | 2025 | г. Геленджик, ул. Красивая, кад. №23:40:04102016 (туалетный модуль) | ВО | 1,000 |
| 37 | 2025 | г. Геленджик, ул. Краснодонская, д. 5 | ВО | 0,380 |
| 38 | 2025 | г. Геленджик, ул. Крымская, д. 7 | ВО | 0,620 |
| 39 | 2025 | г. Геленджик, ул. Кузнецова, д. 9 | ВО | 0,490 |
| 40 | 2025 | г. Геленджик, ул. Куникова/ ул. Мичурина, д. 14/11 | ВО | 1,920 |
| 41 | 2025 | г. Геленджик, ул. Курзальная, д. 42, кв. 8-14 | ВО | 0,620 |
| 42 | 2025 | г. Геленджик, ул. Курортная, д. 22 | ВО | 1,000 |
| 43 | 2025 | г. Геленджик, ул. Ленина, д. 16, н/п 6-15 | ВО | 3,016 |
| 44 | 2025 | г. Геленджик, ул. Луначарского, 230 | ВО | 2,800 |
| 45 | 2025 | г. Геленджик, ул. Луначарского, д. 162 | ВО | 1,101 |
| 46 | 2025 | г. Геленджик, ул. Луначарского, д. 162 | ВО | 1,060 |
| 47 | 2025 | г. Геленджик, ул. Луначарского, кад. №23:40:0402015:529 | ВО | 191,420 |
| 48 | 2025 | г. Геленджик, ул. Малевича, д. 5 | ВО | 1,740 |
| 49 | 2025 | г. Геленджик, ул. Маячная, 42 | ВО | 0,830 |
| 50 | 2025 | г. Геленджик, ул. Морская, д. 15а | ВО | 3,640 |
| 51 | 2025 | г. Геленджик, ул. Новороссийская, 161 | ВО | 0,990 |
| 52 | 2025 | г. Геленджик, ул. Новороссийская, 60а | ВО | 7,800 |
| 53 | 2025 | г. Геленджик, ул. Новороссийская, 90а | ВО | 2,500 |
| 54 | 2025 | г. Геленджик, ул. Новороссийская, з/у 23:40:0412018:212 | ВО | 2,070 |
| 55 | 2025 | г. Геленджик, ул. Островского, 149 | ВО | 0,200 |
| 56 | 2025 | г. Геленджик, ул. Островского, 149 | ВО | 3,580 |
| 57 | 2025 | г. Геленджик, ул. Островского, 86 - угол переулка Восточного, 32 | ВО | 0,550 |
| 58 | 2025 | г. Геленджик, ул. Островского, д. 26 | ВО | 4,141 |
| 59 | 2025 | г. Геленджик, ул. Островского, з/у 170/1 | ВО | 0,830 |
| 60 | 2025 | г. Геленджик, ул. Островского, з/у 170/2 | ВО | 0,830 |
| 61 | 2025 | г. Геленджик, ул. Островского, з/у 170/3 | ВО | 0,830 |
| 62 | 2025 | г. Геленджик, ул. Островского, з/у 170/4 | ВО | 0,830 |
| 63 | 2025 | г. Геленджик, ул. Пионерская, д. 26 | ВО | 0,621 |
| 64 | 2025 | г. Геленджик, ул. Пограничная, д. 46Е | ВО | 0,830 |
| 65 | 2025 | г. Геленджик, ул. Пограничная, д. 52, кв. 2 | ВО | 0,621 |
| 66 | 2025 | г. Геленджик, ул. Приветливая, д. 54 | ВО | 1,124 |
| 67 | 2025 | г. Геленджик, ул. Приморская, 24б | ВО | 0,720 |
| 68 | 2025 | г. Геленджик, ул. Революционная - угол ул. Красногвардейская, туалетный модуль в районе сквера 75-летия Победы | ВО | 2,300 |
| 69 | 2025 | г. Геленджик, ул. Революционная, 8 | ВО | 3,288 |
| 70 | 2025 | г. Геленджик, ул. Революционная, туалетный модуль в районе конечной остановки | ВО | 2,300 |
| 71 | 2025 | г. Геленджик, ул. Розы Люксембург, д. 42 | ВО | 0,900 |
| 72 | 2025 | г. Геленджик, ул. Ромашковая, д. 6 | ВО | 0,830 |
| 73 | 2025 | г. Геленджик, ул. Савицкого, 11 | ВО | 68,760 |
| 74 | 2025 | г. Геленджик, ул. Садовая, 37б, кад. №23:40:0410003:26 | ВО | 0,700 |
| 75 | 2025 | г. Геленджик, ул. Садовая, д. 23 | ВО | 1,035 |
| 76 | 2025 | г. Геленджик, ул. Свердлова, д. 9 | ВО | 0,620 |
| 77 | 2025 | г. Геленджик, ул. Советская, д. 77Б, пом. 1-3 | ВО | 0,440 |
| 78 | 2025 | г. Геленджик, ул. Солнечная, д. 1Д | ВО | 0,830 |
| 79 | 2025 | г. Геленджик, ул. Солнечная, з/у 23:40:0401013:142 | ВО | 0,370 |

| 1 | 2 | 3 | 4 | 5 |
|-----|------|---|----|--------|
| 80 | 2025 | г. Геленджик, ул. Суворова, д. 2 | ВО | 4,381 |
| 81 | 2025 | г. Геленджик, ул. Сурикова, д. 44 | ВО | 0,620 |
| 82 | 2025 | г. Геленджик, ул. Татьяны Макаровой, 3а | ВО | 3,090 |
| 83 | 2025 | г. Геленджик, ул. Тельмана, 104а, кв. 16 | ВО | 0,552 |
| 84 | 2025 | г. Геленджик, ул. Тельмана, 104а, кв. 17 | ВО | 0,420 |
| 85 | 2025 | г. Геленджик, ул. Тельмана, 104а, кв. 18 | ВО | 0,420 |
| 86 | 2025 | г. Геленджик, ул. Тельмана, 104а, кв. 19 | ВО | 0,420 |
| 87 | 2025 | г. Геленджик, ул. Тельмана, 104а, кв. 20 | ВО | 0,420 |
| 88 | 2025 | г. Геленджик, ул. Тельмана, б/н, кад. №23:40:0412014:254 | ВО | 0,370 |
| 89 | 2025 | г. Геленджик, ул. Тельмана, д. 24 | ВО | 4,752 |
| 90 | 2025 | г. Геленджик, ул. Тенистая, д. 6 | ВО | 2,654 |
| 91 | 2025 | г. Геленджик, ул. Тихорецкая, д. 22 | ВО | 0,830 |
| 92 | 2025 | г. Геленджик, ул. Туристическая, б/н, кад. №23:40:0402008:13 | ВО | 0,210 |
| 93 | 2025 | г. Геленджик, ул. Туристическая, б/н, кад. №23:40:0402008:2160 | ВО | 0,820 |
| 94 | 2025 | г. Геленджик, ул. Фрунзе, д. 46 | ВО | 4,210 |
| 95 | 2025 | г. Геленджик, ул. Халтурина, д. 22 | ВО | 0,420 |
| 96 | 2025 | г. Геленджик, ул. Халтурина, д. 3 | ВО | 1,274 |
| 97 | 2025 | г. Геленджик, ул. Херсонская, 1 | ВО | 3,260 |
| 98 | 2025 | г. Геленджик, ул. Херсонская, д. 53 | ВО | 14,256 |
| 99 | 2025 | г. Геленджик, ул. Чапаева, д. 8 | ВО | 1,320 |
| 100 | 2025 | г. Геленджик, ул. Школьная, д. 12 | ВО | 3,100 |
| 101 | 2025 | г. Геленджик, ул. Южная, 26 | ВО | 6,090 |
| 102 | 2025 | г. Геленджик, ул. Ялтинская, б/н 23:40:00000000:6162 | ВО | 1,350 |
| 103 | 2025 | г. Геленджик, ул. Ялтинская, б/н, кад. №23:40:0406049:53 | ВО | 1,260 |
| 104 | 2025 | г. Геленджик, ул. Ясная, 16В | ВО | 1,000 |
| 105 | 2025 | г. Геленджик, ул. М. Горького/ ул. Октябрьская, д. 19/12, н/п №12, 1 этаж, лит. Б1 | ВО | 0,160 |
| 106 | 2025 | Геленджикское лесничество, Кабардинское участковое лесничество, квартал 70А, часть выдела 7 | ВО | 1,081 |
| 107 | 2025 | ЗАО АПК «Геленджик», з/у 23:40:0414003:1041 | ВО | 0,830 |
| 108 | 2025 | ЗАО АПК «Геленджик», з/у 23:40:0414007:262 | ВО | 0,830 |
| 109 | 2025 | ЗАО АПК «Геленджик», з/у 23:40:0414003:1029 | ВО | 0,830 |
| 110 | 2025 | ЗАО АПК «Геленджик», кад. №23:40:0303003:181 | ВО | 0,744 |
| 111 | 2025 | ЗАО АПК «Геленджик», кад. №23:40:0414003:1599 | ВО | 1,740 |
| 112 | 2025 | ЗАО АФ Дивноморская, кад. №23:40:0410052:103 | ВО | 0,830 |
| 113 | 2025 | ЗАО АФ Дивноморская, кад. №23:40:0411004:120 | ВО | 0,621 |
| 114 | 2025 | Кабардинское участковое лесничество, квартал 77А, часть выдела 21 | ВО | 3,168 |
| 115 | 2025 | Кабардинское участковое лесничество, квартал №53Б, части выделов 18,21 | ВО | 5,000 |
| 116 | 2025 | с. Архипо-Осиповка, пер. Джубгский, 7б | ВО | 1,210 |
| 117 | 2025 | с. Архипо-Осиповка, пер. Южный, 12В | ВО | 0,460 |
| 118 | 2025 | с. Архипо-Осиповка, Сосновая щель, строительный участок №10 | ВО | 1,030 |
| 119 | 2025 | с. Архипо-Осиповка, Сосновая щель, строительный участок №41 | ВО | 0,621 |
| 120 | 2025 | с. Архипо-Осиповка, ул. Армейская, д. 13а | ВО | 2,948 |
| 121 | 2025 | с. Архипо-Осиповка, ул. Вишневая, 33 | ВО | 1,000 |
| 122 | 2025 | с. Архипо-Осиповка, ул. Вишневая, д. 28 | ВО | 0,630 |
| 123 | 2025 | с. Архипо-Осиповка, ул. Вишневая, з/у 23:40:1001039:110 | ВО | 0,621 |
| 124 | 2025 | с. Архипо-Осиповка, ул. Кирпичная, д. 15 | ВО | 85,300 |
| 125 | 2025 | с. Архипо-Осиповка, ул. Кирпичная, д. 15 | ВО | 62,900 |
| 126 | 2025 | с. Архипо-Осиповка, ул. Кленовая, д. 19 | ВО | 2,700 |
| 127 | 2025 | с. Архипо-Осиповка, ул. Красных Партизан, 7 | ВО | 0,820 |
| 128 | 2025 | с. Архипо-Осиповка, ул. Луговая, д. 16а | ВО | 3,676 |
| 129 | 2025 | с. Архипо-Осиповка, ул. Ореховая, 13а | ВО | 0,570 |
| 130 | 2025 | с. Архипо-Осиповка, ул. Речная, 24 | ВО | 0,384 |
| 131 | 2025 | с. Архипо-Осиповка, ул. Санаторная, 23д | ВО | 0,828 |
| 132 | 2025 | с. Архипо-Осиповка, ул. Санаторная, 40а | ВО | 0,460 |
| 133 | 2025 | с. Архипо-Осиповка, ул. Советская, 4а | ВО | 0,828 |
| 134 | 2025 | с. Архипо-Осиповка, ул. Яблоневая, д. 14 | ВО | 0,828 |
| 135 | 2025 | с. Дивноморское, в районе ул. Курортная | ВО | 0,880 |
| 136 | 2025 | с. Дивноморское, вдоль правого берега р. Мезыбь, кад. №23:40:0507026:59 | ВО | 42,921 |
| 137 | 2025 | с. Дивноморское, пер. Мурманский, д. 2 | ВО | 3,090 |
| 138 | 2025 | с. Дивноморское, ул. Голубодальская, 9 | ВО | 0,380 |
| 139 | 2025 | с. Дивноморское, ул. Дивная, д. 18 | ВО | 7,600 |
| 140 | 2025 | с. Дивноморское, ул. Дивная, д. 4, ж/п №4, н/п №5 | ВО | 7,200 |
| 141 | 2025 | с. Дивноморское, ул. Дивная, д. 6 | ВО | 3,450 |

| 1 | 2 | 3 | 4 | 5 |
|---------------|------|---|----|----------------|
| 142 | 2025 | с. Дивноморское, ул. Дивная, д. 8 | ВО | 5,300 |
| 143 | 2025 | с. Дивноморское, ул. Кирова, район д.1, кад. №23:40:0507050:29 | ВО | 0,610 |
| 144 | 2025 | с. Дивноморское, ул. Ленина, 26 | ВО | 4,645 |
| 145 | 2025 | с. Дивноморское, ул. Мичурина, д. 7/1 | ВО | 2,070 |
| 146 | 2025 | с. Дивноморское, ул. Можжевеловая, д. 35 | ВО | 0,901 |
| 147 | 2025 | с. Дивноморское, ул. Черноморская, д. 27 | ВО | 2,500 |
| 148 | 2025 | с. Дивноморское, ул. Черноморская, д. 30 | ВО | 1,750 |
| 149 | 2025 | с. Кабардинка, ул. Абрикосовая, з/у 23:40:0000000:6690 | ВО | 1,056 |
| 150 | 2025 | с. Кабардинка, ул. Абрикосовая, з/у 23:40:0202008:32 | ВО | 2,746 |
| 151 | 2025 | с. Кабардинка, ул. Виноградная, 2а | ВО | 0,792 |
| 152 | 2025 | с. Кабардинка, ул. Горная (вблизи дома №41) | ВО | 0,828 |
| 153 | 2025 | с. Кабардинка, ул. Коллективная, д. 46, ж/п №2,3,5,6,9,10 | ВО | 2,000 |
| 154 | 2025 | с. Кабардинка, ул. Коллективная, д. 75б | ВО | 10,824 |
| 155 | 2025 | с. Кабардинка, ул. Корницкого, 3, пом. 1-7 | ВО | 0,621 |
| 156 | 2025 | с. Кабардинка, ул. Мира, 6 | ВО | 5,000 |
| 157 | 2025 | с. Кабардинка, ул. Мира, д. 15, н/п 4 | ВО | 0,360 |
| 158 | 2025 | с. Кабардинка, ул. Новая, б/н | ВО | 0,150 |
| 159 | 2025 | с. Кабардинка, ул. Новороссийская, д. 18 | ВО | 5,054 |
| 160 | 2025 | с. Кабардинка, ул. Октябрьская, з/у 23:40:0202032:469 | ВО | 0,370 |
| 161 | 2025 | с. Кабардинка, ул. Пролетарская, 64 | ВО | 0,830 |
| 162 | 2025 | с. Кабардинка, ул. Революционная, 17 | ВО | 1,970 |
| 163 | 2025 | с. Кабардинка, ул. Революционная, д. 102 | ВО | 2,289 |
| 164 | 2025 | с. Кабардинка, ул. Революционная, д. 41 | ВО | 2,076 |
| 165 | 2025 | с. Кабардинка, ул. Совхозная, 25А, гараж 6 | ВО | 0,450 |
| 166 | 2025 | с. Кабардинка, ул. Спортивная, д. 21В | ВО | 0,340 |
| 167 | 2025 | с. Кабардинка, ул. Спортивная/ ул. Октябрьская, д. 8/23 | ВО | 0,700 |
| 168 | 2025 | с. Кабардинка, ул. Спортивная/ ул. Пролетарская, 6 | ВО | 0,630 |
| 169 | 2025 | с. Кабардинка, ул. Черноморская, д. 51 | ВО | 1,400 |
| 170 | 2025 | с. Кабардинка, ул. Черноморская, д. 67 | ВО | 2,168 |
| 171 | 2025 | с. Кабардинка, ул. Школьная, д. 3 | ВО | 0,900 |
| 172 | 2025 | с. Кабардинка, ул. Янтарная, з/у 14 | ВО | 1,000 |
| 173 | 2025 | с. Марьина Роща, пер. Веселый, 3 | ВО | 0,410 |
| 174 | 2025 | с. Марьина Роща, пер. Светлый, 11 | ВО | 0,621 |
| 175 | 2025 | с. Марьина Роща, пер. Светлый, 13 | ВО | 0,621 |
| 176 | 2025 | с. Марьина Роща, пер. Сиреневый, б/н | ВО | 1,000 |
| 177 | 2025 | с. Марьина Роща, ул. Ореховая, кад. №23:40:0000000:8181 | ВО | 7,920 |
| 178 | 2025 | с. Пшада, ул. Мира, д. 1а | ВО | 0,450 |
| Итого: | | | | 803,828 |
| 1 | 2026 | г. Геленджик, 23:40:0414007:1108 | ВО | 0,620 |
| 2 | 2026 | г. Геленджик, кад. №23:40:0413022:342 | ВО | 0,966 |
| 3 | 2026 | г. Геленджик, в районе Гидробазы | ВО | 2,300 |
| 4 | 2026 | г. Геленджик, вблизи санатория «Голубая бухта» | ВО | 3,200 |
| 5 | 2026 | г. Геленджик, войсковая часть №26345 на з/у с кад. №23:40:0301000:74 | ВО | 61,580 |
| 6 | 2026 | г. Геленджик, Геленджикский проспект, 4 | ВО | 1,040 |
| 7 | 2026 | г. Геленджик, Геленджикский проспект, д. 133 б, корп. 22 | ВО | 7,896 |
| 8 | 2026 | г. Геленджик, Геленджикский проспект, д. 288 | ВО | 0,828 |
| 9 | 2026 | г. Геленджик, Геленджикский проспект, д. 336 А | ВО | 5,154 |
| 10 | 2026 | г. Геленджик, пр-кт Геленджикский, 42 | ВО | 1,035 |
| 11 | 2026 | г. Геленджик, Голубая бухта, з/у 23:40:0405002:442 | ВО | 1,360 |
| 12 | 2026 | г. Геленджик, Голубая бухта, ИЖС 23:40:0405002:450 | ВО | 0,828 |
| 13 | 2026 | г. Геленджик, з/у 23:40:0413022:103 | ВО | 0,621 |
| 14 | 2026 | г. Геленджик, з/у 23:40:0000000:3963 | ВО | 0,828 |
| 15 | 2026 | г. Геленджик, з/у 23:40:0000000:8045 | ВО | 0,820 |
| 16 | 2026 | г. Геленджик, з/у 23:40:0000000:8049 | ВО | 0,820 |
| 17 | 2026 | г. Геленджик, з/у 23:40:0305014:550 | ВО | 66,220 |
| 18 | 2026 | г. Геленджик, з/у 23:40:0413008:384 | ВО | 1,450 |
| 19 | 2026 | г. Геленджик, з/у 23:40:0413022:136 | ВО | 0,460 |
| 20 | 2026 | г. Геленджик, з/у 23:40:0413022:200 | ВО | 0,620 |
| 21 | 2026 | г. Геленджик, з/у 23:40:0413022:240 | ВО | 0,621 |
| 22 | 2026 | г. Геленджик, з/у 23:40:0413022:319 | ВО | 0,830 |
| 23 | 2026 | г. Геленджик, з/у 23:40:0413022:338 | ВО | 1,035 |
| 24 | 2026 | г. Геленджик, з/у 23:40:0413023:153 | ВО | 0,690 |
| 25 | 2026 | г. Геленджик, з/у 23:40:0413023:165 | ВО | 0,690 |
| 26 | 2026 | г. Геленджик, з/у 23:40:0413023:96 | ВО | 0,621 |
| 27 | 2026 | г. Геленджик, з/у 23:40:0413078:459 | ВО | 0,828 |
| 28 | 2026 | г. Геленджик, кад. № 23:40:0410054:33 | ВО | 1,520 |

| 1 | 2 | 3 | 4 | 5 |
|----|------|---|----|--------|
| 29 | 2026 | г. Геленджик, Лермонтовский бульвар, д. 1 | ВО | 12,000 |
| 30 | 2026 | г. Геленджик, мкр. Западный, уч. 2 | ВО | 2,090 |
| 31 | 2026 | г. Геленджик, мкр. Марьинский, квартал 18, уч. 10 | ВО | 0,830 |
| 32 | 2026 | г. Геленджик, мкр. Персиковый сад, 105 | ВО | 0,830 |
| 33 | 2026 | г. Геленджик, мкр. Персиковый сад, 98 | ВО | 0,830 |
| 34 | 2026 | г. Геленджик, мкр. Персиковый сад, д. 195 | ВО | 0,830 |
| 35 | 2026 | г. Геленджик, мкр. Персиковый сад, д. 203 | ВО | 0,910 |
| 36 | 2026 | г. Геленджик, мкр. Персиковый сад, д. 15 | ВО | 0,470 |
| 37 | 2026 | г. Геленджик, мкр. Персиковый сад, д. 223 | ВО | 0,828 |
| 38 | 2026 | г. Геленджик, мкр. Персиковый сад, д. 59 | ВО | 0,570 |
| 39 | 2026 | г. Геленджик, мкр. Персиковый сад, з/у 87 | ВО | 0,621 |
| 40 | 2026 | г. Геленджик, мкр. Персиковый сад, з/у 90 | ВО | 0,830 |
| 41 | 2026 | г. Геленджик, мкр. Персиковый сад, з/у 96 | ВО | 0,621 |
| 42 | 2026 | г. Геленджик, мкр. Солнцедар, 16, кад. №23:40:0406041:2 | ВО | 0,620 |
| 43 | 2026 | г. Геленджик, мкр. Солнцедар, 24 | ВО | 0,940 |
| 44 | 2026 | г. Геленджик, мкр. Солнцедар, д. 22 | ВО | 0,470 |
| 45 | 2026 | г. Геленджик, мкр. Солнцедар, д. 33 | ВО | 0,621 |
| 46 | 2026 | г. Геленджик, мкр. Тонкий мыс, уч. 87 | ВО | 0,621 |
| 47 | 2026 | г. Геленджик, мкр. Чайка, д. 17 | ВО | 0,490 |
| 48 | 2026 | г. Геленджик, пер. Больничный, д. 46 | ВО | 0,650 |
| 49 | 2026 | г. Геленджик, пер. Казачий, уч. 5 | ВО | 0,570 |
| 50 | 2026 | г. Геленджик, пер. Кипарисовый, д. 4 | ВО | 0,966 |
| 51 | 2026 | г. Геленджик, пер. Любимый, 5 | ВО | 2,300 |
| 52 | 2026 | г. Геленджик, пер. Новый, з/у 2А | ВО | 0,828 |
| 53 | 2026 | г. Геленджик, пер. Прохладный кад. №23:40:05019:367 | ВО | 1,968 |
| 54 | 2026 | г. Геленджик, пер. Рождественский, д. 11 | ВО | 0,460 |
| 55 | 2026 | г. Геленджик, пер. Южный, д. 1 | ВО | 4,552 |
| 56 | 2026 | г. Геленджик, пер.1-й, з/у 15 | ВО | 0,820 |
| 57 | 2026 | г. Геленджик, пер.1-й, з/у 17 | ВО | 0,820 |
| 58 | 2026 | г. Геленджик, переулок 2-й Санаторный, д. 2 | ВО | 0,370 |
| 59 | 2026 | г. Геленджик, переулок 2-й Санаторный, д. 4 | ВО | 0,370 |
| 60 | 2026 | г. Геленджик, 4-й переулок, 9 | ВО | 0,735 |
| 61 | 2026 | г. Геленджик, Приморский бульвар, 19 | ВО | 1,186 |
| 62 | 2026 | г. Геленджик, проезд Капитана Соколова, д. 39 | ВО | 0,570 |
| 63 | 2026 | г. Геленджик, проезд Солнечный, 3 | ВО | 0,421 |
| 64 | 2026 | г. Геленджик, район Голубой бухты, з/у 23:40:0413022:704 | ВО | 0,828 |
| 65 | 2026 | г. Геленджик, район Магилат, Казачий хутор «Южный», б/н, пер. Военный, д. 4 | ВО | 1,620 |
| 66 | 2026 | г. Геленджик, район Тонкого мыса, ИЖС с кад. №23:40:0413022:734 | ВО | 0,830 |
| 67 | 2026 | г. Геленджик, Толстый мыс, уч.№ 716, кад. №23:40:0406046:3 | ВО | 1,250 |
| 68 | 2026 | г. Геленджик, Тонкий мыс, з/у 23:40:0413022:629 | ВО | 0,830 |
| 69 | 2026 | г. Геленджик, Тонкий мыс, з/у 23:40:0413022:65 | ВО | 0,830 |
| 70 | 2026 | г. Геленджик, Тонкий мыс, з/у 23:40:0413022:77 | ВО | 0,828 |
| 71 | 2026 | г. Геленджик, Тонкий мыс, з/у 23:40:0413022:896 | ВО | 0,830 |
| 72 | 2026 | г. Геленджик, Тонкий мыс, з/у 23:40:0413022:66 | ВО | 0,828 |
| 73 | 2026 | г. Геленджик, Тонкий мыс, з/у 23:40:0413022:715 | ВО | 1,000 |
| 74 | 2026 | г. Геленджик, ул. Аграрная, 14 | ВО | 1,380 |
| 75 | 2026 | г. Геленджик, ул. Адмирала Проценко, д. 6, кв. 6 | ВО | 0,370 |
| 76 | 2026 | г. Геленджик, ул. Айвазовского, 44/ ул. Волнухина, 10, н/пом. №1-17,18-39 | ВО | 0,980 |
| 77 | 2026 | г. Геленджик, ул. Александра Блока, д. 23 | ВО | 2,140 |
| 78 | 2026 | г. Геленджик, ул. Б. Литвинчука, 2а | ВО | 1,170 |
| 79 | 2026 | г. Геленджик, ул. Белинского, д. 10 | ВО | 1,700 |
| 80 | 2026 | г. Геленджик, ул. Бориса Пастернака, 14 | ВО | 1,650 |
| 81 | 2026 | г. Геленджик, ул. Борисовская, з/у 23:40:0406023:314 | ВО | 0,621 |
| 82 | 2026 | г. Геленджик, ул. Весенняя, 31 | ВО | 1,000 |
| 83 | 2026 | г. Геленджик, ул. Весенняя, 33 | ВО | 0,490 |
| 84 | 2026 | г. Геленджик, ул. Весенняя, 37 | ВО | 0,470 |
| 85 | 2026 | г. Геленджик, ул. Весенняя, д. 44 | ВО | 1,000 |
| 86 | 2026 | г. Геленджик, ул. Взлетная, 42а | ВО | 1,000 |
| 87 | 2026 | г. Геленджик, ул. Виноградная, 2а | ВО | 0,830 |
| 88 | 2026 | г. Геленджик, ул. Вишневая, д. 30 | ВО | 0,030 |
| 89 | 2026 | г. Геленджик, ул. Волнухина, д. 25 | ВО | 1,870 |
| 90 | 2026 | г. Геленджик, ул. Генерала Петрова, 21 | ВО | 0,820 |
| 91 | 2026 | г. Геленджик, ул. Генерала Петрова, д. 23 | ВО | 0,460 |
| 92 | 2026 | г. Геленджик, ул. Генерала Рашиля б/н, | ВО | 1,250 |

| 1 | 2 | 3 | 4 | 5 |
|-----|------|---|----|--------|
| | | ИЖС кад. №23:40:0405067:375 | | |
| 93 | 2026 | г. Геленджик, ул. Генералова, 22 | ВО | 0,690 |
| 94 | 2026 | г. Геленджик, ул. Генералова, д. 6 | ВО | 1,030 |
| 95 | 2026 | г. Геленджик, ул. Герцена, д. 15 | ВО | 5,694 |
| 96 | 2026 | г. Геленджик, ул. Герцена, д. 22 | ВО | 4,220 |
| 97 | 2026 | г. Геленджик, ул. Гоголя, б/н 23:40:0407020:257 | ВО | 3,036 |
| 98 | 2026 | г. Геленджик, ул. Гоголя, д. 16а | ВО | 1,000 |
| 99 | 2026 | г. Геленджик, ул. Гоголя, д. 38 | ВО | 0,744 |
| 100 | 2026 | г. Геленджик, ул. Голубая бухта, 66 | ВО | 0,830 |
| 101 | 2026 | г. Геленджик, ул. Голубая бухта, д. 5 | ВО | 1,060 |
| 102 | 2026 | г. Геленджик, ул. Грибоедова, д. 13 | ВО | 0,194 |
| 103 | 2026 | г. Геленджик, ул. Дачная, з/у 4 | ВО | 0,700 |
| 104 | 2026 | г. Геленджик, ул. Десантная, 44 | ВО | 0,621 |
| 105 | 2026 | г. Геленджик, ул. Десантная, база отдыха 23:40:0401013:141 | ВО | 7,440 |
| 106 | 2026 | г. Геленджик, ул. Десантная, район Тонкого мыса, б/н кад. №23:40:0000000:1231 | ВО | 5,056 |
| 107 | 2026 | г. Геленджик, ул. Дзержинского, д. 23 | ВО | 0,310 |
| 108 | 2026 | г. Геленджик, ул. Дзержинского, д. 25 | ВО | 0,490 |
| 109 | 2026 | г. Геленджик, ул. Димитрия Легейдо, д. 11 | ВО | 0,830 |
| 110 | 2026 | г. Геленджик, ул. Димитрия Легейдо, д. 4 | ВО | 0,971 |
| 111 | 2026 | г. Геленджик, ул. Димитрия Легейдо, д. 8 | ВО | 0,830 |
| 112 | 2026 | г. Геленджик, ул. Динская, 7 | ВО | 0,087 |
| 113 | 2026 | г. Геленджик, ул. Дмитрия Сабинина, д. 23 | ВО | 2,824 |
| 114 | 2026 | г. Геленджик, ул. Доктора Сульжинского, 26а | ВО | 0,830 |
| 115 | 2026 | г. Геленджик, ул. Доктора Сульжинского, 33 | ВО | 0,570 |
| 116 | 2026 | г. Геленджик, ул. Доктора Сульжинского, 36 | ВО | 0,828 |
| 117 | 2026 | г. Геленджик, ул. Доктора Сульжинского, 37, 23:40:0305013:132 | ВО | 0,570 |
| 118 | 2026 | г. Геленджик, ул. Доктора Сульжинского, 37, 23:40:0305013:252 | ВО | 0,570 |
| 119 | 2026 | г. Геленджик, ул. Доктора Сульжинского, д. 23 | ВО | 1,035 |
| 120 | 2026 | г. Геленджик, ул. Доктора Сульжинского, д. 31 | ВО | 0,470 |
| 121 | 2026 | г. Геленджик, ул. Доктора Сульжинского, д. 32, корпус 1 | ВО | 1,240 |
| 122 | 2026 | г. Геленджик, ул. Доктора Сульжинского, д. 37 | ВО | 0,570 |
| 123 | 2026 | г. Геленджик, ул. Знаменской, д. 11 | ВО | 0,830 |
| 124 | 2026 | г. Геленджик, ул. И. Папанина, 5 | ВО | 1,035 |
| 125 | 2026 | г. Геленджик, ул. И. Папанина, 9-ул. Васильковой, 21, ж/п 13-24, 37-47,50,62-73 | ВО | 4,156 |
| 126 | 2026 | г. Геленджик, ул. И. Папанина, д. 7/ ул. Василькова, д. 22 | ВО | 0,370 |
| 127 | 2026 | г. Геленджик, ул. И. Папанина, 11 | ВО | 4,000 |
| 128 | 2026 | г. Геленджик, ул. Иванова, д. 15 | ВО | 0,470 |
| 129 | 2026 | г. Геленджик, ул. Изумрудная, д. 13 | ВО | 2,090 |
| 130 | 2026 | г. Геленджик, ул. Изумрудная, д. 28 | ВО | 0,600 |
| 131 | 2026 | г. Геленджик, ул. Казакова, 4 | ВО | 1,000 |
| 132 | 2026 | г. Геленджик, ул. Казакова, 70а | ВО | 0,830 |
| 133 | 2026 | г. Геленджик, ул. Киевская, д. 45а - угол ул. Тельмана, д. 128 | ВО | 0,987 |
| 134 | 2026 | г. Геленджик, ул. Киевская, 57 | ВО | 0,200 |
| 135 | 2026 | г. Геленджик, ул. Кирова, 4 | ВО | 30,600 |
| 136 | 2026 | г. Геленджик, ул. Кирова, 52Б | ВО | 0,100 |
| 137 | 2026 | г. Геленджик, ул. Кирова, б/н (ранее ул. Кирова,4) | ВО | 8,661 |
| 138 | 2026 | г. Геленджик, ул. Кирова, д. 117 | ВО | 0,763 |
| 139 | 2026 | г. Геленджик, ул. Кирова, д. 98 | ВО | 3,168 |
| 140 | 2026 | г. Геленджик, ул. Колхозная, 19 | ВО | 5,770 |
| 141 | 2026 | г. Геленджик, ул. Колхозная, д. 15 | ВО | 0,810 |
| 142 | 2026 | г. Геленджик, ул. Колхозная, д. 62 | ВО | 1,080 |
| 143 | 2026 | г. Геленджик, ул. Колхозная, д. 2а | ВО | 0,120 |
| 144 | 2026 | г. Геленджик, ул. Константина Паустовского, д. 5 | ВО | 0,620 |
| 145 | 2026 | г. Геленджик, ул. Константина Паустовского, д. 25 | ВО | 0,621 |
| 146 | 2026 | г. Геленджик, ул. Короленко, д. 17 | ВО | 0,420 |
| 147 | 2026 | г. Геленджик, ул. Красивая, д. 29 | ВО | 3,000 |
| 148 | 2026 | г. Геленджик, ул. Красногвардейская, 15 | ВО | 1,450 |
| 149 | 2026 | г. Геленджик, ул. Красногвардейская, 81а | ВО | 0,120 |
| 150 | 2026 | г. Геленджик, ул. Красногвардейская, д. 16 | ВО | 1,000 |
| 151 | 2026 | г. Геленджик, ул. Красногвардейская, д. 236 | ВО | 0,900 |
| 152 | 2026 | г. Геленджик, ул. Красногвардейская, д. 41 | ВО | 1,154 |
| 153 | 2026 | г. Геленджик, ул. Красногвардейская, д. 5а | ВО | 2,240 |
| 154 | 2026 | г. Геленджик, ул. Краснодарская, д. 4 | ВО | 0,621 |
| 155 | 2026 | г. Геленджик, ул. Краснодонская, д. 15а | ВО | 0,455 |
| 156 | 2026 | г. Геленджик, ул. Красных Партизан, 65а, | ВО | 0,830 |

| 1 | 2 | 3 | 4 | 5 |
|-----|------|--|----|--------|
| | | кад. №23:40:0410035:522 | | |
| 157 | 2026 | г. Геленджик, ул. Крылова, д. 8 | ВО | 2,790 |
| 158 | 2026 | г. Геленджик, ул. Крымская, д. 3, корп. 4, н/п 8 | ВО | 1,500 |
| 159 | 2026 | г. Геленджик, ул. Ксении Ярцевой, 18 | ВО | 0,740 |
| 160 | 2026 | г. Геленджик, ул. Ксении Ярцевой, д. 20 | ВО | 0,470 |
| 161 | 2026 | г. Геленджик, ул. Кубанская, д. 63 | ВО | 1,035 |
| 162 | 2026 | г. Геленджик, ул. Кузина, 15 | ВО | 0,621 |
| 163 | 2026 | г. Геленджик, ул. Кузина, д. 23а | ВО | 0,680 |
| 164 | 2026 | г. Геленджик, ул. Куникова, д. 13 | ВО | 2,040 |
| 165 | 2026 | г. Геленджик, ул. Курзальная, д. 33 | ВО | 0,421 |
| 166 | 2026 | г. Геленджик, ул. Курзальная, д. 52 | ВО | 2,760 |
| 167 | 2026 | г. Геленджик, ул. Лазаревская, д. 1 | ВО | 0,830 |
| 168 | 2026 | г. Геленджик, ул. Лазаревская, д. 11 | ВО | 0,621 |
| 169 | 2026 | г. Геленджик, ул. Леселидзе, д. 21а | ВО | 13,770 |
| 170 | 2026 | г. Геленджик, ул. Леселидзе, д. 8, гараж №17 | ВО | 0,090 |
| 171 | 2026 | г. Геленджик, ул. Леселидзе, д. 56, ж/п №1-4,19-25 | ВО | 0,460 |
| 172 | 2026 | г. Геленджик, ул. Летняя, 28 | ВО | 0,620 |
| 173 | 2026 | г. Геленджик, ул. Летняя, д. 9 | ВО | 0,621 |
| 174 | 2026 | г. Геленджик, ул. Летчика Алексеева, 1 | ВО | 3,761 |
| 175 | 2026 | г. Геленджик, ул. Луначарского, 132А | ВО | 0,460 |
| 176 | 2026 | г. Геленджик, ул. Луначарского, 192а | ВО | 1,584 |
| 177 | 2026 | г. Геленджик, ул. Луначарского, д. 274 | ВО | 2,282 |
| 178 | 2026 | г. Геленджик, ул. Луначарского, з/у 23:40:0407020:303 | ВО | 0,621 |
| 179 | 2026 | г. Геленджик, ул. Лютенко, 5а | ВО | 0,620 |
| 180 | 2026 | г. Геленджик, ул. Лютенко, д. 7 | ВО | 0,570 |
| 181 | 2026 | г. Геленджик, ул. Лютенко, д. 9а | ВО | 0,470 |
| 182 | 2026 | г. Геленджик, ул. Лютенко, з/у 19 | ВО | 0,510 |
| 183 | 2026 | г. Геленджик, ул. Лютенко, з/у 2 | ВО | 0,690 |
| 184 | 2026 | г. Геленджик, ул. Майи Осичевой, 29а | ВО | 0,621 |
| 185 | 2026 | г. Геленджик, ул. Майи Осичевой, 56 | ВО | 0,830 |
| 186 | 2026 | г. Геленджик, ул. Майи Осичевой, з/у 23:40:0414007:1001 | ВО | 0,830 |
| 187 | 2026 | г. Геленджик, ул. Майи Осичевой, 51 | ВО | 0,621 |
| 188 | 2026 | г. Геленджик, ул. Майи Осичевой, 71 | ВО | 0,480 |
| 189 | 2026 | г. Геленджик, ул. Матросова, 9 | ВО | 1,100 |
| 190 | 2026 | г. Геленджик, ул. Миндальная, з/у 2,4,6,8,10,12,14,16,18,20 | ВО | 31,100 |
| 191 | 2026 | г. Геленджик, ул. Морская, д. 58/ ул. Фрунзе, д. 19 | ВО | 0,350 |
| 192 | 2026 | г. Геленджик, ул. Новороссийская, 163 | ВО | 0,518 |
| 193 | 2026 | г. Геленджик, ул. Новороссийская, д. 12 | ВО | 7,644 |
| 194 | 2026 | г. Геленджик, ул. Объездная, д. 1 | ВО | 10,548 |
| 195 | 2026 | г. Геленджик, ул. Одесская, 7 (жилой дом на 76 квартир) | ВО | 36,360 |
| 196 | 2026 | г. Геленджик, ул. Одесская, 7 (реабилитационный центр) | ВО | 11,570 |
| 197 | 2026 | г. Геленджик, ул. Озерная, 55 | ВО | 0,621 |
| 198 | 2026 | г. Геленджик, ул. Озерная, 55А | ВО | 0,621 |
| 199 | 2026 | г. Геленджик, ул. Осенняя, д. 7 | ВО | 0,828 |
| 200 | 2026 | г. Геленджик, ул. Островского, 164Г | ВО | 6,900 |
| 201 | 2026 | г. Геленджик, ул. Островского, 74 | ВО | 1,000 |
| 202 | 2026 | г. Геленджик, ул. Островского, д. 170а | ВО | 0,460 |
| 203 | 2026 | г. Геленджик, ул. Островского, д. 50а | ВО | 0,960 |
| 204 | 2026 | г. Геленджик, ул. Парковая, з/у 23:40:0402004:86 | ВО | 1,420 |
| 205 | 2026 | г. Геленджик, ул. Парусная, 18 | ВО | 0,820 |
| 206 | 2026 | г. Геленджик, ул. Первомайская, д. 12 | ВО | 0,800 |
| 207 | 2026 | г. Геленджик, ул. Пионерская, д. 54 | ВО | 0,490 |
| 208 | 2026 | г. Геленджик, ул. Пограничная, 19/1 | ВО | 0,621 |
| 209 | 2026 | г. Геленджик, ул. Пограничная, 2а, с кад. №23:40:0000000:241, г. Геленджик, мкр. Тонкий Мыс, кад. №23:40:0401021:2 | ВО | 7,500 |
| 210 | 2026 | г. Геленджик, ул. Пограничная, 34в | ВО | 0,828 |
| 211 | 2026 | г. Геленджик, ул. Пограничная, 4 | ВО | 0,320 |
| 212 | 2026 | г. Геленджик, ул. Пограничная, д. 10 | ВО | 1,080 |
| 213 | 2026 | г. Геленджик, ул. Пограничная, д. 24В | ВО | 1,474 |
| 214 | 2026 | г. Геленджик, ул. Пограничная, д. 46 | ВО | 1,071 |
| 215 | 2026 | г. Геленджик, ул. Пограничная, д. 46, кв. 4 | ВО | 0,828 |
| 216 | 2026 | г. Геленджик, ул. Пограничная, д. 46Д | ВО | 0,830 |
| 217 | 2026 | г. Геленджик, ул. Пограничная, д. 4а | ВО | 7,400 |
| 218 | 2026 | г. Геленджик, ул. Пограничная, д. 52Б | ВО | 0,830 |
| 219 | 2026 | г. Геленджик, ул. Пограничная, д. 60 | ВО | 1,200 |
| 220 | 2026 | г. Геленджик, ул. Пограничная, д. 77 | ВО | 0,940 |
| 221 | 2026 | г. Геленджик, ул. Пограничная, з/у 23:40:0413001:447 | ВО | 0,621 |

| 1 | 2 | 3 | 4 | 5 |
|-----|------|---|----|---------|
| 222 | 2026 | г. Геленджик, ул. Почтовая, д. 11 | ВО | 0,570 |
| 223 | 2026 | г. Геленджик, ул. Приветливая, д. 58, гараж №1/146 | ВО | 0,870 |
| 224 | 2026 | г. Геленджик, ул. Приморская, д. 11 | ВО | 4,180 |
| 225 | 2026 | г. Геленджик, ул. Просторная (район ул. Фисташковой) | ВО | 0,380 |
| 226 | 2026 | г. Геленджик, ул. Просторная, б/н 23:4060405026:49 | ВО | 1,000 |
| 227 | 2026 | г. Геленджик, ул. Просторная, д. 15, кв. 2 | ВО | 0,470 |
| 228 | 2026 | г. Геленджик, ул. Просторная, д. 67 | ВО | 0,621 |
| 229 | 2026 | г. Геленджик, ул. Просторная, д. 15, кв. 1 | ВО | 1,000 |
| 230 | 2026 | г. Геленджик, ул. Просторная, д. 67 | ВО | 0,621 |
| 231 | 2026 | г. Геленджик, ул. Прохладная, д. 32 | ВО | 0,460 |
| 232 | 2026 | г. Геленджик, ул. Прохладная, з/у 23:40:0405014:363 | ВО | 0,828 |
| 233 | 2026 | г. Геленджик, ул. Революционная, 20 | ВО | 0,144 |
| 234 | 2026 | г. Геленджик, ул. Революционная, д. 6 | ВО | 2,104 |
| 235 | 2026 | г. Геленджик, ул. Революционная, 8 | ВО | 3,288 |
| 236 | 2026 | г. Геленджик, ул. Революционная, д. 34 | ВО | 4,032 |
| 237 | 2026 | г. Геленджик, ул. Революционная, д. 34, пом. 1-4 | ВО | 6,048 |
| 238 | 2026 | г. Геленджик, ул. Репина, б/н | ВО | 0,621 |
| 239 | 2026 | г. Геленджик, ул. Розы Люксембург, 44А-1 | ВО | 0,740 |
| 240 | 2026 | г. Геленджик, ул. Розы Люксембург, 73 | ВО | 0,620 |
| 241 | 2026 | г. Геленджик, ул. Рыбацкая, 2/2, корп. 1 | ВО | 0,620 |
| 242 | 2026 | г. Геленджик, ул. Рыбацкая, 4а | ВО | 0,690 |
| 243 | 2026 | г. Геленджик, ул. Савушкина, д. 24 | ВО | 0,440 |
| 244 | 2026 | г. Геленджик, ул. Савушкина, д. 8 | ВО | 0,470 |
| 245 | 2026 | г. Геленджик, ул. Садовая, д. 15 | ВО | 8,330 |
| 246 | 2026 | г. Геленджик, ул. Садовая, д. 16, ж/п №1,2,3,4; ж/п №5-7 | ВО | 0,700 |
| 247 | 2026 | г. Геленджик, ул. Садовая, д. 44, кв. 2 | ВО | 0,450 |
| 248 | 2026 | г. Геленджик, ул. Санаторная, 19 | ВО | 2,024 |
| 249 | 2026 | г. Геленджик, ул. Санаторная, 32 | ВО | 0,970 |
| 250 | 2026 | г. Геленджик, ул. Санаторная, д. 37 | ВО | 1,440 |
| 251 | 2026 | г. Геленджик, ул. Славянская, д. 3 | ВО | 0,460 |
| 252 | 2026 | г. Геленджик, ул. Славянская, д. 8 | ВО | 0,830 |
| 253 | 2026 | г. Геленджик, ул. Советская, д. 31 | ВО | 0,490 |
| 254 | 2026 | г. Геленджик, ул. Советская, д. 94 | ВО | 8,750 |
| 255 | 2026 | г. Геленджик, ул. Советская, д. 16/ ул. Кирова, д. 32а | ВО | 1,157 |
| 256 | 2026 | г. Геленджик, ул. Солнцедарская, з/у 23:40:0406042:43 | ВО | 0,820 |
| 257 | 2026 | г. Геленджик, ул. Средняя, д. 31 | ВО | 4,752 |
| 258 | 2026 | г. Геленджик, ул. Средняя, д. 39 | ВО | 3,589 |
| 259 | 2026 | г. Геленджик, ул. Суворова, д. 8 | ВО | 0,450 |
| 260 | 2026 | г. Геленджик, ул. Сурикова, д. 20 | ВО | 0,600 |
| 261 | 2026 | г. Геленджик, ул. Татьяны Макаровой, 3а | ВО | 3,090 |
| 262 | 2026 | г. Геленджик, ул. Тельмана, д. 125 | ВО | 0,110 |
| 263 | 2026 | г. Геленджик, ул. Тельмана, д. 22 | ВО | 0,421 |
| 264 | 2026 | г. Геленджик, ул. Тенистая, 18 | ВО | 1,520 |
| 265 | 2026 | г. Геленджик, ул. Тенистая, 20 | ВО | 0,620 |
| 266 | 2026 | г. Геленджик, ул. Тенистая, д. 3, ж/п 1-3, 13 | ВО | 0,620 |
| 267 | 2026 | г. Геленджик, ул. Тихорецкая, уч. 331 с кад. №23:40:0406024:322 | ВО | 1,240 |
| 268 | 2026 | г. Геленджик, ул. Толстого, 100 | ВО | 0,370 |
| 269 | 2026 | г. Геленджик, ул. Толстого, 47 | ВО | 0,940 |
| 270 | 2026 | г. Геленджик, ул. Тополиная, д. 16а | ВО | 0,621 |
| 271 | 2026 | г. Геленджик, ул. Тоцкого, 20 | ВО | 0,570 |
| 272 | 2026 | г. Геленджик, ул. Тоцкого, 20А | ВО | 0,570 |
| 273 | 2026 | г. Геленджик, ул. Тоцкого, 4 | ВО | 0,621 |
| 274 | 2026 | г. Геленджик, ул. Тоцкого, д. 17 | ВО | 1,035 |
| 275 | 2026 | г. Геленджик, ул. Тургенева, 25 | ВО | 1,100 |
| 276 | 2026 | г. Геленджик, ул. Тургенева, 32 | ВО | 4,200 |
| 277 | 2026 | г. Геленджик, ул. Тургенева, б/н 23:40:0410006:576 | ВО | 0,830 |
| 278 | 2026 | г. Геленджик, ул. Тургенева, д. 34 | ВО | 0,621 |
| 279 | 2026 | г. Геленджик, ул. Тургенева, д. 36 | ВО | 0,621 |
| 280 | 2026 | г. Геленджик, ул. Тургенева, д. 38 | ВО | 0,460 |
| 281 | 2026 | г. Геленджик, ул. Тургенева, д. 38/1 | ВО | 1,071 |
| 282 | 2026 | г. Геленджик, ул. Тургенева, д. 36 | ВО | 0,460 |
| 283 | 2026 | г. Геленджик, ул. Тургенева, д. 8 | ВО | 6,336 |
| 284 | 2026 | г. Геленджик, ул. Туристическая, 23 | ВО | 1,560 |
| 285 | 2026 | г. Геленджик, ул. Туристическая, 25 ТРК «Винный город» | ВО | 224,040 |
| 286 | 2026 | г. Геленджик, ул. Туристическая, д. 4Г, корпус 2б, н/п 1 | ВО | 0,480 |
| 287 | 2026 | г. Геленджик, ул. Туристическая, д. 4Г, корпус 2б, н/п 2 | ВО | 0,480 |
| 288 | 2026 | г. Геленджик, ул. Фисташковая, д. 15 | ВО | 1,120 |

| 1 | 2 | 3 | 4 | 5 |
|-----|------|--|----|---------|
| 289 | 2026 | г. Геленджик, ул. Фрунзе, д. 30 | ВО | 4,287 |
| 290 | 2026 | г. Геленджик, ул. Фрунзе, д. 33 | ВО | 0,450 |
| 291 | 2026 | г. Геленджик, ул. Фурманова, 19 | ВО | 0,154 |
| 292 | 2026 | г. Геленджик, ул. Фурманова, д. 6 | ВО | 0,700 |
| 293 | 2026 | г. Геленджик, ул. Фурманова, д. 39 | ВО | 5,000 |
| 294 | 2026 | г. Геленджик, ул. Херсонская, д. 69 | ВО | 0,360 |
| 295 | 2026 | г. Геленджик, ул. Херсонская, д. 40, кв. 1 | ВО | 0,620 |
| 296 | 2026 | г. Геленджик, ул. Херсонская, д. 40, кв. 2 | ВО | 1,888 |
| 297 | 2026 | г. Геленджик, ул. Херсонская, 101/пер. Восточный, 31 | ВО | 0,350 |
| 298 | 2026 | г. Геленджик, ул. Ходенко, 28 | ВО | 1,000 |
| 299 | 2026 | г. Геленджик, ул. Ходенко, б/н | ВО | 3,445 |
| 300 | 2026 | г. Геленджик, ул. Цветочная, 25 | ВО | 1,035 |
| 301 | 2026 | г. Геленджик, ул. Циолковского, 43 | ВО | 0,830 |
| 302 | 2026 | г. Геленджик, ул. Циолковского, д. 34а | ВО | 3,100 |
| 303 | 2026 | г. Геленджик, ул. Циолковского, д. 36а | ВО | 6,864 |
| 304 | 2026 | г. Геленджик, ул. Чернышевского, 24 | ВО | 3,789 |
| 305 | 2026 | г. Геленджик, ул. Шевченко, д. 45 | ВО | 1,042 |
| 306 | 2026 | г. Геленджик, ул. Шевченко, д. 15 | ВО | 1,900 |
| 307 | 2026 | г. Геленджик, ул. Школьная, д. 1 | ВО | 3,444 |
| 308 | 2026 | г. Геленджик, Южная промзона, з/у 23:40:0410054:33 | ВО | 0,790 |
| 309 | 2026 | г. Геленджик, Южная промзона, 11 | ВО | 0,320 |
| 310 | 2026 | Геленджикское лесничество, Архипо-Осиповское участковое лесничество, квартал 217А, выдел 43 | ВО | 4,970 |
| 311 | 2026 | Геленджикское лесничество, Архипо-Осиповское участковое лесничество, квартал 217А, выдел 44 | ВО | 4,970 |
| 312 | 2026 | Геленджикское лесничество, Архипо-Осиповское участковое лесничество, квартал 217А, часть выдела 42 | ВО | 3,036 |
| 313 | 2026 | Геленджикское лесничество, Архипо-Осиповское участковое лесничество, квартал 217А, часть выделов 41,43 | ВО | 3,036 |
| 314 | 2026 | Геленджикское лесничество, Кабардинское участковое лесничество, квартал №53А, выделы 1 ,2 ,4 , части выделов 3, 5, 6, 7,9 ,1 6 , квартал №49А, выдел 41, части выделов 42, 47, квартал №50А, выделы 4, 5, 6, 7, 8, 9, 12, 13, 14, 15, 17, 18, 19, 20, 21, 22, 23, 25, части выделов 1,2,10, 11, 16, 24,26,27,29, 30, 31 винодельческое подворье «Усадьба Дивноморское» | ВО | 224,720 |
| 315 | 2026 | ЗАО АПК «Геленджик», з/у 23:40:0413023:35 | ВО | 0,830 |
| 316 | 2026 | ЗАО АПК «Геленджик», кад. №23:40:0414007:208 | ВО | 0,960 |
| 317 | 2026 | ЗАО АПК «Геленджик», кад. №23:40:0414007:880 | ВО | 0,740 |
| 318 | 2026 | ЗАО АПК «Геленджик», кад. №23:40:0414007:904 | ВО | 0,820 |
| 319 | 2026 | ЗАО АФ Дивноморская, з/у 23:4060507033:12 | ВО | 1,380 |
| 320 | 2026 | ЗАО АФ Дивноморская, кад. №23:40:0410052:1575 | ВО | 1,488 |
| 321 | 2026 | ЗАО АФ Дивноморская, кад. №23:40:0410052:1576 | ВО | 1,488 |
| 322 | 2026 | ЗАО АФ Дивноморская, кад. №23:40:0507033:45 | ВО | 5,280 |
| 323 | 2026 | ЗАО АФ Дивноморская, кад. №23:40:00000000:1299 | ВО | 1,242 |
| 324 | 2026 | ЗАО АФ Дивноморская, кад. №23:40:00000000:1530 | ВО | 0,621 |
| 325 | 2026 | ЗАО АФ Дивноморская, кад. №23:40:0410052:144 | ВО | 0,830 |
| 326 | 2026 | ЗАО АФ Дивноморская, кад. №23:40:0410052:280 | ВО | 0,470 |
| 327 | 2026 | ЗАО АФ Дивноморская, кад. №23:40:0410052:371 | ВО | 0,828 |
| 328 | 2026 | ЗАО АФ Дивноморская, кад. №23:40:0507033:115 | ВО | 1,380 |
| 329 | 2026 | Новороссийское лесничество, Шесхарисское участковое лесничество, квартал 89В, часть выдела 27 | ВО | 1,056 |
| 330 | 2026 | с. Архипо-Осиповка, з/у кад. №23:40:1002012:57 | ВО | 0,830 |
| 331 | 2026 | с. Архипо-Осиповка, пер. Базарный, д. 4б | ВО | 0,620 |
| 332 | 2026 | с. Архипо-Осиповка, пер. Виноградный, 10Ж | ВО | 0,690 |
| 333 | 2026 | с. Архипо-Осиповка, пер. Восточный, д. 10 | ВО | 1,520 |
| 334 | 2026 | с. Архипо-Осиповка, пер. Дружный, 1а | ВО | 0,828 |
| 335 | 2026 | с. Архипо-Осиповка, пер. Кузнечный, д. 2/ ул. Колхозная, б/н | ВО | 0,460 |
| 336 | 2026 | с. Архипо-Осиповка, пер. Первомайский, д. 3 | ВО | 0,450 |
| 337 | 2026 | с. Архипо-Осиповка, пер. Северный, 5а | ВО | 1,210 |
| 338 | 2026 | с. Архипо-Осиповка, пер. Тополиный, з/у 6 | ВО | 0,828 |
| 339 | 2026 | с. Архипо-Осиповка, пер. Южный, 15 | ВО | 0,550 |
| 340 | 2026 | с. Архипо-Осиповка, пр. Северный, 7 | ВО | 0,510 |
| 341 | 2026 | с. Архипо-Осиповка, Сосновая щель, строительный участок №33 | ВО | 0,470 |
| 342 | 2026 | с. Архипо-Осиповка, Сосновая щель, строительный участок №6 | ВО | 0,621 |
| 343 | 2026 | с. Архипо-Осиповка, ул. Альпийская, д. 3 | ВО | 1,500 |
| 344 | 2026 | с. Архипо-Осиповка, ул. Вишневая, 65 | ВО | 1,035 |
| 345 | 2026 | с. Архипо-Осиповка, ул. Виноградная, д. 44Е | ВО | 3,564 |

| 1 | 2 | 3 | 4 | 5 |
|-----|------|--|----|--------|
| 346 | 2026 | с. Архипо-Осиповка, ул. Виноградная, уч. 39 | ВО | 0,460 |
| 347 | 2026 | с. Архипо-Осиповка, ул. Вишневая, 47Б | ВО | 0,621 |
| 348 | 2026 | с. Архипо-Осиповка, ул. Вишневая, д. 20б | ВО | 1,248 |
| 349 | 2026 | с. Архипо-Осиповка, ул. Вишневая, д. 41а | ВО | 4,486 |
| 350 | 2026 | с. Архипо-Осиповка, ул. Вишневая, д. 57Б | ВО | 6,837 |
| 351 | 2026 | с. Архипо-Осиповка, ул. Вишневая, з/у 25Б | ВО | 0,621 |
| 352 | 2026 | с. Архипо-Осиповка, ул. Вишневая, з/у 43/1 | ВО | 0,620 |
| 353 | 2026 | с. Архипо-Осиповка, ул. Вишневая, з/у 63 | ВО | 1,035 |
| 354 | 2026 | с. Архипо-Осиповка, ул. Гоголя, д. 31 | ВО | 0,470 |
| 355 | 2026 | с. Архипо-Осиповка, ул. Гоголя, д. 4а | ВО | 6,010 |
| 356 | 2026 | с. Архипо-Осиповка, ул. Горная, б/н | ВО | 1,035 |
| 357 | 2026 | с. Архипо-Осиповка, ул. Горная, д. 8 | ВО | 0,370 |
| 358 | 2026 | с. Архипо-Осиповка, ул. Казачья, 1 | ВО | 0,490 |
| 359 | 2026 | с. Архипо-Осиповка, ул. Казачья, 6 | ВО | 0,828 |
| 360 | 2026 | с. Архипо-Осиповка, ул. Казачья, 6 | ВО | 0,828 |
| 361 | 2026 | с. Архипо-Осиповка, ул. Каштановая, 17 | ВО | 0,390 |
| 362 | 2026 | с. Архипо-Осиповка, ул. Каштановая, 21 | ВО | 0,620 |
| 363 | 2026 | с. Архипо-Осиповка, ул. Колхозная, 23 | ВО | 0,900 |
| 364 | 2026 | с. Архипо-Осиповка, ул. Колхозная, д. 30а | ВО | 0,828 |
| 365 | 2026 | с. Архипо-Осиповка, ул. Колхозная, д. 42/2 | ВО | 2,572 |
| 366 | 2026 | с. Архипо-Осиповка, ул. Красных Партизан, 2В | ВО | 3,312 |
| 367 | 2026 | с. Архипо-Осиповка, ул. Красных Партизан, д. 11 | ВО | 1,035 |
| 368 | 2026 | с. Архипо-Осиповка, ул. Ленина, 108 | ВО | 5,000 |
| 369 | 2026 | с. Архипо-Осиповка, ул. Ленина, д. 141а | ВО | 1,470 |
| 370 | 2026 | с. Архипо-Осиповка, ул. Лесная, д. 23 | ВО | 1,450 |
| 371 | 2026 | с. Архипо-Осиповка, ул. Лесная, д. 16 | ВО | 0,620 |
| 372 | 2026 | с. Архипо-Осиповка, ул. Лесная, д. 20 | ВО | 0,621 |
| 373 | 2026 | с. Архипо-Осиповка, ул. Медовая, б/н | ВО | 0,828 |
| 374 | 2026 | с. Архипо-Осиповка, ул. Медовая, з/у 12, кад. №23:40:1002012:411 | ВО | 0,550 |
| 375 | 2026 | с. Архипо-Осиповка, ул. Мира, д. 15 | ВО | 0,370 |
| 376 | 2026 | с. Архипо-Осиповка, ул. Морская, 5Д | ВО | 12,672 |
| 377 | 2026 | с. Архипо-Осиповка, ул. Новороссийская, д. 30 | ВО | 3,170 |
| 378 | 2026 | с. Архипо-Осиповка, ул. Ореховая, 10а | ВО | 1,035 |
| 379 | 2026 | с. Архипо-Осиповка, ул. Ореховая, 16 | ВО | 0,621 |
| 380 | 2026 | с. Архипо-Осиповка, ул. Ореховая, д. 13 | ВО | 0,740 |
| 381 | 2026 | с. Архипо-Осиповка, ул. Платановая, д. 26 | ВО | 1,100 |
| 382 | 2026 | с. Архипо-Осиповка, ул. Пограничная, 15а | ВО | 4,057 |
| 383 | 2026 | с. Архипо-Осиповка, ул. Пограничная, д. 48 | ВО | 3,280 |
| 384 | 2026 | с. Архипо-Осиповка, ул. Пограничная, д. 46 | ВО | 5,450 |
| 385 | 2026 | с. Архипо-Осиповка, ул. Почтовая, д. 13а | ВО | 0,620 |
| 386 | 2026 | с. Архипо-Осиповка, ул. Рабочая, д. 16 | ВО | 0,450 |
| 387 | 2026 | с. Архипо-Осиповка, ул. Рабочая, д. 16А | ВО | 0,260 |
| 388 | 2026 | с. Архипо-Осиповка, ул. Рабочая, д. 2А | ВО | 1,680 |
| 389 | 2026 | с. Архипо-Осиповка, ул. Рабочая, д. 2Б | ВО | 0,830 |
| 390 | 2026 | с. Архипо-Осиповка, ул. Рабочая, д. 30 | ВО | 1,035 |
| 391 | 2026 | с. Архипо-Осиповка, ул. Рабочая, д. 40а | ВО | 3,100 |
| 392 | 2026 | с. Архипо-Осиповка, ул. Рабочая, д. 23 | ВО | 0,460 |
| 393 | 2026 | с. Архипо-Осиповка, ул. Речная, 31 | ВО | 0,460 |
| 394 | 2026 | с. Архипо-Осиповка, ул. Риммы Ивановой, д. 4 | ВО | 0,690 |
| 395 | 2026 | с. Архипо-Осиповка, ул. Садовая, 13Б | ВО | 1,970 |
| 396 | 2026 | с. Архипо-Осиповка, ул. Санаторная, 31а | ВО | 0,900 |
| 397 | 2026 | с. Архипо-Осиповка, ул. Северная, д. 10а | ВО | 2,691 |
| 398 | 2026 | с. Архипо-Осиповка, ул. Советская, 46-б | ВО | 0,830 |
| 399 | 2026 | с. Архипо-Осиповка, ул. Советская, д. 38 | ВО | 1,600 |
| 400 | 2026 | с. Архипо-Осиповка, ул. Чайковского, 6а | ВО | 0,620 |
| 401 | 2026 | с. Архипо-Осиповка, ул. Чайковского, д. 5 | ВО | 0,360 |
| 402 | 2026 | с. Архипо-Осиповка, ул. Школьная, 23 | ВО | 0,460 |
| 403 | 2026 | с. Архипо-Осиповка, ул. Школьная, 99 | ВО | 11,930 |
| 404 | 2026 | с. Архипо-Осиповка, ул. Школьная, д. 48Б | ВО | 6,400 |
| 405 | 2026 | с. Архипо-Осиповка, ул. Школьная, д. 10а | ВО | 1,240 |
| 406 | 2026 | с. Архипо-Осиповка, ул. Янтарная, 29 | ВО | 1,240 |
| 407 | 2026 | с. Архипо-Осиповка, Сосновая щель, уч. 22 | ВО | 0,460 |
| 408 | 2026 | с. Дивноморское, з/у 23:40:0000000:295 | ВО | 2,640 |
| 409 | 2026 | с. Дивноморское, з/у 23:40:0507025:5 | ВО | 0,966 |
| 410 | 2026 | с. Дивноморское, пер. Совхозный, д. 2Б | ВО | 2,310 |
| 411 | 2026 | с. Дивноморское, пер. Торговый, з/у 10 | ВО | 2,208 |
| 412 | 2026 | с. Дивноморское, пер. Торговый, з/у 20 | ВО | 1,590 |

| 1 | 2 | 3 | 4 | 5 |
|-----|------|--|----|--------|
| 413 | 2026 | с. Дивноморское, проезд Летний, д. 3 | ВО | 0,450 |
| 414 | 2026 | с. Дивноморское, ул. Виноградная, 5 | ВО | 1,040 |
| 415 | 2026 | с. Дивноморское, ул. Дивная, 20 | ВО | 2,900 |
| 416 | 2026 | с. Дивноморское, ул. Дивная, 22 | ВО | 2,900 |
| 417 | 2026 | с. Дивноморское, ул. Дивная, 24 | ВО | 2,900 |
| 418 | 2026 | с. Дивноморское, ул. Каштановая, 7 | ВО | 0,828 |
| 419 | 2026 | с. Дивноморское, ул. Каштановая, д. 18 | ВО | 2,530 |
| 420 | 2026 | с. Дивноморское, ул. Каштановая, д. 11 | ВО | 2,414 |
| 421 | 2026 | с. Дивноморское, ул. Кирова, 33, жилое помещение №1,2,4 | ВО | 0,960 |
| 422 | 2026 | с. Дивноморское, ул. Короленко, д. 19 | ВО | 3,105 |
| 423 | 2026 | с. Дивноморское, ул. Короленко, д. 2г | ВО | 0,830 |
| 424 | 2026 | с. Дивноморское, ул. Курортная, 3 | ВО | 12,700 |
| 425 | 2026 | с. Дивноморское, ул. Курортная, д. 3 | ВО | 15,800 |
| 426 | 2026 | с. Дивноморское, ул. Ленина, 65 | ВО | 0,690 |
| 427 | 2026 | с. Дивноморское, ул. Ленина, з/у 23:40:0507021:43 | ВО | 5,812 |
| 428 | 2026 | с. Дивноморское, ул. Можжевеловая, д. 37 | ВО | 0,621 |
| 429 | 2026 | с. Дивноморское, ул. Платановая, 14 | ВО | 3,000 |
| 430 | 2026 | с. Дивноморское, ул. Платановая, 18 | ВО | 1,880 |
| 431 | 2026 | с. Дивноморское, ул. Приморская, д. 1б | ВО | 16,610 |
| 432 | 2026 | с. Дивноморское, ул. Приморская, д. 1В | ВО | 14,256 |
| 433 | 2026 | с. Дивноморское, ул. Приморская, д. 12а | ВО | 6,429 |
| 434 | 2026 | с. Дивноморское, ул. Прокопца, д. 14 | ВО | 0,830 |
| 435 | 2026 | с. Дивноморское, ул. Северная, з/у 5 | ВО | 2,000 |
| 436 | 2026 | с. Дивноморское, ул. Черноморская, д. 21Б | ВО | 6,888 |
| 437 | 2026 | с. Дивноморское, ул. Черноморская, д. 21В | ВО | 15,048 |
| 438 | 2026 | с. Дивноморское, ул. Черноморская, д. 21Г | ВО | 15,048 |
| 439 | 2026 | с. Дивноморское, ул. Черноморская, д. 8в | ВО | 6,532 |
| 440 | 2026 | с. Кабардинка (туалетный модуль) кад. №23:40:0102002:681 | ВО | 5,000 |
| 441 | 2026 | с. Кабардинка, в районе ул. Геленджикская, стр. 3 | ВО | 0,450 |
| 442 | 2026 | с. Кабардинка, в районе ул. Геленджикская, стр. 5 | ВО | 0,830 |
| 443 | 2026 | с. Кабардинка, з/у 23:40:0202002:346 | ВО | 0,976 |
| 444 | 2026 | с. Кабардинка, мкр. Солнечный, квартал №7, участок №4 | ВО | 0,828 |
| 445 | 2026 | с. Кабардинка, п/л «Океан», д. 5, кв. 2 | ВО | 0,830 |
| 446 | 2026 | с. Кабардинка, пер. Акварельный, д. 6 пом. 6,7,8,9 и пом. 10 | ВО | 4,321 |
| 447 | 2026 | с. Кабардинка, пер. Нагорный, д. 4 | ВО | 0,830 |
| 448 | 2026 | с. Кабардинка, пер. Надымский, 5 | ВО | 0,744 |
| 449 | 2026 | с. Кабардинка, пер. Олимпийский, 14 | ВО | 17,400 |
| 450 | 2026 | с. Кабардинка, пер. Школьный, 5а | ВО | 0,830 |
| 451 | 2026 | с. Кабардинка, туалетный модуль, з/у 23:40:0202002:681 | ВО | 4,932 |
| 452 | 2026 | с. Кабардинка, ул. Абрикосовая, 10Д | ВО | 0,490 |
| 453 | 2026 | с. Кабардинка, ул. Абрикосовая, д. 18 | ВО | 3,628 |
| 454 | 2026 | с. Кабардинка, ул. Абрикосовая, д. 41 | ВО | 4,752 |
| 455 | 2026 | с. Кабардинка, ул. Бестужева, 3 | ВО | 2,070 |
| 456 | 2026 | с. Кабардинка, ул. Бестужева, д. 5 | ВО | 1,518 |
| 457 | 2026 | с. Кабардинка, ул. Братьев Авроровых, 5 угол ул. Луговая, 25 | ВО | 1,075 |
| 458 | 2026 | с. Кабардинка, ул. Виноградная, д. 13 | ВО | 1,200 |
| 459 | 2026 | с. Кабардинка, ул. Восточная, з/у 23:40:0202032:12 | ВО | 0,490 |
| 460 | 2026 | с. Кабардинка, ул. Геленджикская, За | ВО | 2,112 |
| 461 | 2026 | с. Кабардинка, ул. Горная, 16В | ВО | 0,450 |
| 462 | 2026 | с. Кабардинка, ул. Горная, д. 41а | ВО | 1,198 |
| 463 | 2026 | с. Кабардинка, ул. Горная, з/у 23:40:0201054:405 | ВО | 0,621 |
| 464 | 2026 | с. Кабардинка, ул. Горная, ИЖС 23:40:0201031:25 | ВО | 0,450 |
| 465 | 2026 | с. Кабардинка, ул. Греческая, д. 11 | ВО | 0,828 |
| 466 | 2026 | с. Кабардинка, ул. Греческая, д. 3 | ВО | 0,828 |
| 467 | 2026 | с. Кабардинка, ул. Капитана Зубкова, 27 | ВО | 0,621 |
| 468 | 2026 | с. Кабардинка, ул. Капитана Зубкова, 35 | ВО | 0,621 |
| 469 | 2026 | с. Кабардинка, ул. Коллективная, д. 18 | ВО | 0,835 |
| 470 | 2026 | с. Кабардинка, ул. Коллективная, д. 63, ж/п №3-6 | ВО | 1,600 |
| 471 | 2026 | с. Кабардинка, ул. Коллективная, д. 32 | ВО | 10,560 |
| 472 | 2026 | с. Кабардинка, ул. Коллективная, д. 46 | ВО | 1,014 |
| 473 | 2026 | с. Кабардинка, ул. Корницкого (сквер им. Корницкого), кад. №23:40:0202003:1366 | ВО | 45,880 |
| 474 | 2026 | с. Кабардинка, ул. Мира - угол. ул. Новая, з/у 23:40:0202015:2 | ВО | 0,550 |
| 475 | 2026 | с. Кабардинка, ул. Мира, 20 | ВО | 0,380 |
| 476 | 2026 | с. Кабардинка, ул. Мира, б/н | ВО | 2,070 |
| 477 | 2026 | с. Кабардинка, ул. Новая, 14 | ВО | 5,730 |
| 478 | 2026 | с. Кабардинка, ул. Новороссийская, з/у 8 | ВО | 1,242 |

| 1 | 2 | 3 | 4 | 5 |
|-----|------|---|----|-----------------|
| 479 | 2026 | с. Кабардинка, ул. Октябрьская, д. 25а | ВО | 0,820 |
| 480 | 2026 | с. Кабардинка, ул. Октябрьская, д. 12а | ВО | 1,242 |
| 481 | 2026 | с. Кабардинка, ул. Октябрьская, д. 34 | ВО | 1,870 |
| 482 | 2026 | с. Кабардинка, ул. Партизанская, №32 | ВО | 0,620 |
| 483 | 2026 | с. Кабардинка, ул. Партизанская, д. 57 | ВО | 0,830 |
| 484 | 2026 | с. Кабардинка, ул. Партизанская, д. 39/1 | ВО | 1,800 |
| 485 | 2026 | с. Кабардинка, ул. Партизанская, д. 84, ж/п №1, 6-13 | ВО | 0,900 |
| 486 | 2026 | с. Кабардинка, ул. Пионерская, д. 27 | ВО | 6,360 |
| 487 | 2026 | с. Кабардинка, ул. Приветливая, д. 14 | ВО | 0,614 |
| 488 | 2026 | с. Кабардинка, ул. Приветливая, д. 16 | ВО | 0,124 |
| 489 | 2026 | с. Кабардинка, ул. Пролетарская, д. 90 | ВО | 0,570 |
| 490 | 2026 | с. Кабардинка, ул. Радужная, д. 5 | ВО | 4,440 |
| 491 | 2026 | с. Кабардинка, ул. Революционная, д. 108 | ВО | 3,933 |
| 492 | 2026 | с. Кабардинка, ул. Революционная, д. 114 | ВО | 3,168 |
| 493 | 2026 | с. Кабардинка, ул. Революционная, д. 120 | ВО | 0,630 |
| 494 | 2026 | с. Кабардинка, ул. Революционная, д. 3 | ВО | 6,304 |
| 495 | 2026 | с. Кабардинка, ул. Революционная, д. 34 | ВО | 0,380 |
| 496 | 2026 | с. Кабардинка, ул. Революционная, д. 53а | ВО | 2,760 |
| 497 | 2026 | с. Кабардинка, ул. Советов, д. 3 | ВО | 1,449 |
| 498 | 2026 | с. Кабардинка, ул. Совхозная, д. 1а | ВО | 2,760 |
| 499 | 2026 | с. Кабардинка, ул. Спортивная, 21б | ВО | 2,490 |
| 500 | 2026 | с. Кабардинка, ул. Спортивная, д. 12 | ВО | 0,740 |
| 501 | 2026 | с. Кабардинка, ул. Степная, д. 21 | ВО | 0,828 |
| 502 | 2026 | с. Кабардинка, ул. Цветочная, д. 3 | ВО | 1,656 |
| 503 | 2026 | с. Кабардинка, ул. Черноморская, д. 18 | ВО | 1,320 |
| 504 | 2026 | с. Кабардинка, ул. Янтарная, 32 | ВО | 1,355 |
| 505 | 2026 | с. Кабардинка, ул. Янтарная, д. 37 | ВО | 0,830 |
| 506 | 2026 | с. Марьина Роща, з/у 23:40:0303003:296 | ВО | 1,000 |
| 507 | 2026 | с. Марьина Роща, пер. Веселый, 3 | ВО | 0,830 |
| 508 | 2026 | с. Марьина Роща, пер. Каштановый, 5 | ВО | 0,621 |
| 509 | 2026 | с. Марьина Роща, пер. Каштановый, 7 | ВО | 0,621 |
| 510 | 2026 | с. Марьина Роща, пер. Каштановый, 9 | ВО | 0,621 |
| 511 | 2026 | с. Марьина Роща, пер. Каштановый, з/у 23:40:0304030:432 | ВО | 0,621 |
| 512 | 2026 | с. Марьина Роща, пер. Веселый, 12 | ВО | 0,621 |
| 513 | 2026 | с. Марьина Роща, проезд Семейный, 17 | ВО | 0,621 |
| 514 | 2026 | с. Марьина Роща, проезд Счастливый, 2/4 | ВО | 0,621 |
| 515 | 2026 | с. Марьина Роща, проезд Счастливый, 2/5 | ВО | 0,621 |
| 516 | 2026 | с. Марьина Роща, ул. Дальняя, д. 26 | ВО | 0,750 |
| 517 | 2026 | с. Марьина Роща, ул. Заречная, б/н | ВО | 0,830 |
| 518 | 2026 | с. Марьина Роща, ул. Лавандовая, з/у 18 | ВО | 0,621 |
| 519 | 2026 | с. Марьина Роща, ул. Лавандовая, з/у 20 | ВО | 0,621 |
| 520 | 2026 | с. Марьина Роща, ул. Ленина, д. 28 | ВО | 1,150 |
| 521 | 2026 | с. Марьина Роща, ул. Ленина, д. 31а | ВО | 0,468 |
| 522 | 2026 | с. Марьина Роща, ул. Совхозная, д. 9, кв. 3 | ВО | 0,620 |
| 523 | 2026 | с. Пшада, ул. Мира, 23 | ВО | 0,370 |
| 524 | 2026 | с. Пшада, ул. Новая, 13 | ВО | 0,621 |
| 525 | 2026 | с. Пшада, ул. Советская, д. 2/ ул. Свободы, д. 2 | ВО | 0,621 |
| 526 | 2026 | х. Джанхот 23:40:0509001:1689 | ВО | 0,828 |
| 527 | 2026 | х. Джанхот, ул. Черноморская, 1 | ВО | 4,600 |
| 528 | 2026 | 0 | ВО | 1,450 |
| | | Итого: | | 1 664,21 |
| | 2027 | муниципальное образование город-курорт Геленджик | ВО | 807,98 |
| | | Итого: | | 807,98 |
| | 2028 | муниципальное образование город-курорт Геленджик | ВО | 807,98 |
| | | Итого: | | 807,98 |
| | 2029 | муниципальное образование город-курорт Геленджик | ВО | 807,98 |
| | | Итого: | | 807,98 |
| | | Всего: | | 4 891,98 |

Подключаемая нагрузка свыше 250 м³/сут.

| | | | | |
|---|------|---|----|-----------------|
| | | Итого 2026 год: | | 1 458,44 |
| 1 | 2026 | Многофункциональный рекреационный комплекс «Геленджик Марина», г. Геленджик, ул. Портовая ООО «Морской Порт Геленджик» | ВО | 846,86 |
| 2 | 2026 | Обустройство военного городка №3, расположенного г. Геленджик на территории войсковой части №26345 с кад. №23:40:0301000:74 ФГАУ «УИСП» Минобороны России | ВО | 61,580 |

| 1 | 2 | 3 | 4 | 5 |
|---|------|--|----|-----------------|
| 3 | 2026 | Мобильные бытовые городки, расположенные на з/у с кад. №23:40:0505000:75 по адресу: Краснодарский край, городской округ город-курорт Геленджик, город Геленджик, территория Южная промышленная зона, з/у 17А ООО «Велесстрой» | ВО | 550,000 |
| | | Итого 2027 год: | | 2 069,57 |
| 1 | 2027 | Предприятие по производству соков и дистиллированных напитков, г. Геленджик, с. Михайловский Перевал, ул. Центральная, 45 ООО «Атолл» | ВО | 340,00 |
| 2 | 2027 | Стоящиеся трехэтажные таунхаусы, Тонкий мыс г. Геленджик, ООО «Дом солнца» | ВО | 413,47 |
| 3 | 2027 | Пансионат, г. Геленджик, ул. Десантная, 1 ООО «НоваМосСтрой» | ВО | 1 316,10 |
| | | Итого 2028 год: | | 1 152,96 |
| 1 | 2028 | Санаторный комплекс первая и вторая очередь, г. Геленджик, ул. Маячная, 3 АО «ГрандПром» | ВО | 1152,96 |
| | | Итого 2029 год: | | 1 000,00 |
| 1 | 2029 | Многофункциональный спортивный комплекс «Титан-Арена» со спортивной базой на 5 корпусов, г. Геленджик, з/у 23:40:0000000:8081 ООО «Спорт Ленд» | ВО | 1000,00 |
| | | Всего: | | 5 886,74 |

».

2. Таблицы №20-21 изложить в следующей редакции:

«Таблица №20

**Расчет ставки тарифа за подключаемую
(технологически присоединяемую)
нагрузку в сфере холодного водоснабжения**

| № п/п | Наименование | 2025 год | 2026 год | 2027 год | 2028 год | 2029 год |
|-------|---|-----------|-----------|-----------|-----------|-----------|
| 1 | 2 | 3 | 4 | 5 | 6 | 7 |
| 1 | Расходы на реализацию мероприятий инвестиционной программы (инвестиционный проект № 2), тыс. руб. | 45 942,61 | 57 446,98 | 64 525,26 | 75 623,24 | 88 480,85 |
| 2 | Объем подключаемой нагрузки, м ³ /сут | 1 018,85 | 1 189,312 | 1 250,495 | 1 349,986 | 1 427,886 |
| 3 | Тариф на подключение - ставка за подключаемую нагрузку, руб./м ³ /сут (без НДС) | 45 092,75 | 48 302,69 | 51 599,79 | 56 017,79 | 61 966,33 |

Таблица №21

**Расчет ставки тарифа за подключаемую
(технологически присоединяемую)
нагрузку в сфере водоотведения**

| № п/п | Наименование | 2025 год | 2026 год | 2027 год | 2028 год | 2029 год |
|-------|---|-----------|-----------|-----------|-----------|-----------|
| 1 | 2 | 3 | 4 | 5 | 6 | 7 |
| 1 | Расходы на реализацию мероприятий инвестиционной программы (инвестиционный проект № 2), тыс. руб. | 30 507,42 | 66 406,78 | 34 322,00 | 36 499,25 | 38 627,67 |
| 2 | Объем подключаемой нагрузки, м ³ /сут | 803,828 | 1 664,207 | 838,277 | 862,926 | 894,751 |
| 3 | Тариф на подключение - ставка за подключаемую нагрузку, руб./м ³ /сут (без НДС) | 37 952,67 | 39 902,95 | 40 943,51 | 42 297,06 | 43 171,41 |

».

А.А. Богодистов, глава муниципального образования
городской округ город-курорт Геленджик Краснодарского края



АДМИНИСТРАЦИЯ МУНИЦИПАЛЬНОГО ОБРАЗОВАНИЯ ГОРОДСКОЙ ОКРУГ ГОРОД-КУРОРТ ГЕЛЕНДЖИК КРАСНОДАРСКОГО КРАЯ

ПОСТАНОВЛЕНИЕ

от 28 января 2026 года

№ 83

г. Геленджик

О внесении изменений в постановление администрации муниципального образования город-курорт Геленджик от 20 сентября 2024 года №1883

«Об утверждении значений ключевых показателей эффективности деятельности по обеспечению условий для благоприятного инвестиционного климата в муниципальном образовании город-курорт Геленджик»

В целях реализации решения Думы муниципального образования город-курорт Геленджик от 26 июля 2024 года № 110 «Об утверждении ключевых показателей эффективности деятельности по обеспечению условий для благоприятного инвестиционного климата в муниципальном образовании город-курорт Геленджик» (в редакции решения Думы муниципального образования городской округ город-курорт Геленджик Краснодарского края от 28 ноября 2025 года № 286), в соответствии с постановлением администрации муниципального образования город-курорт Геленджик от 28 ноября 2024 года №2481 «Об одобрении прогноза социально-экономического развития муниципального образования город-курорт Геленджик на 2025 год и на плановый период 2026 и 2027 годов», руководствуясь Федеральным законом от 6 октября 2003 года №131-ФЗ «Об общих принципах организации местного самоуправления в Российской Федерации», Федеральным законом от 20 марта 2025 года №33-ФЗ «Об общих принципах организации местного самоуправления в единой системе публичной власти», статьями 8, 27, 70 Устава муниципального образования городской округ город-курорт Геленджик Краснодарского края, постановляю:

1. Внести в постановление администрации муниципального образования город-курорт Геленджик от 20 сентября 2024 года №1883 «Об утверждении значений ключевых показателей эффективности деятельности по обеспечению условий для благоприятного инвестиционного климата в муниципальном образовании город-курорт Геленджик» следующие изменения:

1) в пункте 2 слова «Отделу сопровождения инвестиционных проектов администрации муниципального образования город-курорт Геленджик

(Лаптев)» заменить словами «Управлению архитектуры и градостроительства администрации муниципального образования город-курорт Геленджик (Бессонов)»;

2) в пункте 4 слова «Мельникова А.С.» заменить словами «Антипова В.В.»;

3) приложение изложить в новой редакции (прилагается).

2. Опубликовать настоящее постановление в печатном средстве массовой информации «Официальный вестник органов местного самоуправления муниципального образования город-курорт Геленджик» и разместить на официальном сайте администрации муниципального образования городской округ город-курорт Геленджик Краснодарского края в информационно-телекоммуникационной сети «Интернет» (admgel.ru).

3. Постановление вступает в силу со дня его подписания.

А.А. Богодистов, глава муниципального образования
городской округ город-курорт Геленджик
Краснодарского края

Приложение
к постановлению администрации
муниципального образования
городской округ город-курорт
Геленджик Краснодарского края
от 28.01.2026 № 83

«Приложение

УТВЕРЖДЕНЫ
постановлением администрации
муниципального образования
город-курорт Геленджик
от 20 сентября 2024 года №1883
(в редакции постановления
администрации муниципального
образования городской округ
город-курорт Геленджик
Краснодарского края
от 28.01.2026 № 83)

ЗНАЧЕНИЯ КЛЮЧЕВЫХ ПОКАЗАТЕЛЕЙ
эффективности деятельности по обеспечению условий
для благоприятного инвестиционного климата в муниципальном
образовании город-курорт Геленджик главы муниципального
образования город-курорт Геленджик и заместителя главы

муниципального образования город-курорт Геленджик (по вопросам
 инвестиционного развития, архитектуры, строительства,
 муниципального земельного контроля и земельных отношений),
 ответственного за реализацию полномочий администрации
 муниципального образования город-курорт Геленджик
 по созданию в муниципальном образовании городской округ
 город-курорт Геленджик благоприятных условий
 для развития инвестиционной деятельности

| № п/п | Наименование показателя | Единица измерения | Годы реализации | | | |
|----------|---|-------------------|-----------------|---------------------|----------|--------|
| | | | 2024 | 2025 | 2026 | 2027 |
| | | | отчет | плановые показатели | | |
| 1 | 2 | 3 | 4 | 5 | 6 | 7 |
| 1 | Объем инвестиций в основной капитал за счет всех источников финансирования по крупным и средним предприятиям | млн. рублей | 10 711,4 | 11 980,0 | 13 300,0 | 14 910 |
| 2 | Количество инвестиционных проектов, получивших меры государственной поддержки, действующие на территории Краснодарского края, ед. | ед. | 2 | 4 | 4 | 4 |
| 3 | Количество крупных (стоимостью свыше 100 млн. рублей) инвестиционных проектов, находящихся на активной стадии реализации, в том числе в рамках заключенных с инвесторами протоколов о намерениях по взаимодействию в сфере инвестиций | ед. | 8 | 8 | 8 | 8 |
| 4 | Количество инвестиционных проектов, планируемых к завершению в соответствии со сроками, указанными в протоколах о намерениях по взаимодействию в сфере инвестиций | ед. | 1 | 1 | 1 | 1 |

»

Д.А. Бессонов, исполняющий обязанности начальника
 управления архитектуры и градостроительства

администрации муниципального образования
городской округ город-курорт Геленджик
Краснодарского края – главного архитектора



**АДМИНИСТРАЦИЯ МУНИЦИПАЛЬНОГО ОБРАЗОВАНИЯ
ГОРОДСКОЙ ОКРУГ ГОРОД-КУРОРТ ГЕЛЕНДЖИК
КРАСНОДАРСКОГО КРАЯ**

ПОСТАНОВЛЕНИЕ

от 30 января 2026 года

№ 89

г. Геленджик

**О внесении изменений в постановление
администрации муниципального образования
город-курорт Геленджик от 29 мая 2024 года №988
«Об утверждении порядка предоставления
дополнительной меры социальной поддержки в
виде единовременной материальной помощи
гражданам Российской Федерации, заключившим
контракт о прохождении военной службы и
принимавшим (принимающим) участие в
специальной военной операции» (в редакции
постановления администрации муниципального
образования город-курорт Геленджик
от 24 июня 2025 года №1332)**

В соответствии с решением Думы муниципального образования город-курорт Геленджик от 2 мая 2024 года №88 «Об установлении дополнительной меры социальной поддержки в виде единовременной материальной помощи гражданам Российской Федерации, заключившим контракт о прохождении военной службы в Вооруженных Силах Российской Федерации в целях выполнения задач специальной военной операции» (в редакции решения Думы муниципального образования город-курорт Геленджик от 27 октября 2025 года №267), руководствуясь Федеральным законом от 6 октября 2003 года №131-ФЗ «Об общих принципах организации местного самоуправления в Российской Федерации, статьей 36 Федерального закона от 20 марта 2010 года №33-ФЗ «Об общих принципах организации местного самоуправления в единой системе публичной власти», статьями 11, 72, 79, 80 Устава

муниципального образования городской округ город-курорт Геленджик Краснодарского края, постановление администрации муниципального образования город-курорт Геленджик от 29 мая 2024 года №988 «Об утверждении порядка предоставления дополнительной меры социальной поддержки в виде единовременной материальной помощи гражданам Российской Федерации, заключившим контракт о прохождении военной службы и принимавшим (принимающим) участие в специальной военной операции» (в редакции постановления администрации муниципального образования город-курорт Геленджик от 24 июня 2025 года №1332) (прилагается).

2. Опубликовать настоящее постановление в печатном средстве массовой информации «Официальный вестник органов местного самоуправления муниципального образования город-курорт Геленджик» и разместить на официальном сайте администрации муниципального образования город-курорт Геленджик в информационно-телекоммуникационной сети «Интернет» (admgel.ru).

3. Постановление вступает в силу со дня его официального обнародования.

А.А. Богодистов, глава муниципального образования
городской округ город-курорт Геленджик
Краснодарского края

Приложение

УТВЕРЖДЕНЫ
постановлением администрации
муниципального образования
город-курорт Геленджик
от 30.01.2026 № 89

ИЗМЕНЕНИЯ,
внесенные в постановление администрации
муниципального образования город-курорт Геленджик
от 29 мая 2024 года №988 «Об утверждении порядка
предоставления дополнительной меры социальной
поддержки в виде единовременной материальной помощи
гражданам Российской Федерации, заключившим
контракт о прохождении военной службы и
принимавшим (принимающим) участие в специальной
военной операции» (в редакции постановления

администрации муниципального образования город-курорт Геленджик от 24 июня 2025 года №1332)

1. Наименование изложить в следующей редакции:

«Об утверждении порядка предоставления дополнительной меры социальной поддержки в виде единовременной материальной помощи гражданам Российской Федерации, заключившим контракт о прохождении военной службы в Вооруженных Силах Российской Федерации в целях выполнения задач специальной военной операции».

2. Пункт 1 изложить в следующей редакции:

«1. Утвердить порядок предоставления дополнительной меры социальной поддержки в виде единовременной материальной помощи гражданам Российской Федерации, заключившим контракт о прохождении военной службы в Вооруженных Силах Российской Федерации в целях выполнения задач специальной военной операции (прилагается).».

3. В приложении:

1) наименование изложить в следующей редакции:

«ПОРЯДОК предоставления дополнительной меры социальной поддержки в виде единовременной материальной помощи гражданам Российской Федерации, заключившим контракт о прохождении военной службы в Вооруженных Силах Российской Федерации в целях выполнения задач специальной военной операции»;

2) пункты 1.1-1.3 изложить в следующей редакции:

«1.1. Настоящий порядок предоставления дополнительной меры социальной поддержки в виде единовременной материальной помощи гражданам Российской Федерации, заключившим контракт о прохождении военной службы в Вооруженных Силах Российской Федерации в целях выполнения задач специальной военной операции (далее – Порядок), регламентирует процедуру назначения и осуществления единовременной материальной помощи гражданам Российской Федерации, заключившим контракт о прохождении военной службы в Вооруженных Силах Российской Федерации в целях выполнения задач специальной военной операции (далее – единовременная материальная помощь).

1.2. Единовременная материальная помощь предоставляется:

1) гражданам Российской Федерации, прошедшим отбор в военном комиссариате города Геленджика Краснодарского края, заключившим в воинских частях контракт о прохождении военной службы в период с 1 июня 2024 года по 30 сентября 2025 года и принимавшим (принимающим) участие в специальной военной операции после заключения указанного контракта;

2) гражданам Российской Федерации, заключившим контракт о прохождении военной службы в Вооруженных Силах Российской Федерации в целях выполнения задач специальной военной операции, направленным военным комиссариатом города Геленджика Краснодарского края в военный комиссариат Краснодарского края либо на пункт отбора на военную службу по контракту (2 разряда) города Новороссийск Краснодарского края в период с 1 октября 2025 года до завершения специальной военной операции.

1.3. Единовременная материальная помощь предоставляется лицам, указанным в пункте 1.2 Порядка (далее – граждане, заключившие контракт):

с 1 июня по 30 ноября 2024 года в сумме 250 000 (двести пятьдесят тысяч) рублей;

с 1 декабря 2024 года по 31 мая 2025 года в сумме 450 000 (четыреста пятьдесят тысяч) рублей;

с 1 июня 2025 года до завершения специальной военной операции в сумме 500 000 (пятьсот тысяч) рублей.»;

3) подпункт 6 пункта 2.2 дополнить словами «, не является обязательным для граждан, заключивших контракт, указанных в подпункте 2 пункта 1.2 Порядка»;

4) подпункт 9 пункта 3.2 дополнить словами «, не является обязательным для граждан, заключивших контракт, указанных в подпункте 2 пункта 1.2 Порядка»;

5) в пункте 3.7:

подпункт 6 дополнить словами «, не применяется для граждан, заключивших контракт, указанных в подпункте 2 пункта 1.2 Порядка»;

подпункт 7 дополнить словами «, не применяется для граждан, заключивших контракт, указанных в подпункте 2 пункта 1.2 Порядка»;

6) в приложении 1 к Порядку предоставления дополнительной меры социальной поддержки в виде единовременной материальной помощи гражданам Российской Федерации, заключившим контракт о прохождении военной службы и принимавшим (принимающим) участие в специальной военной операции:

- отметку о приложении изложить в следующей редакции:

«Приложение 1

к Порядку предоставления дополнительной меры социальной поддержки в виде единовременной материальной помощи гражданам Российской Федерации, заключившим контракт о прохождении военной службы в Вооруженных Силах Российской Федерации в целях выполнения задач специальной военной операции»;

- пункт 3 изложить в следующей редакции:

«3. Прошу предоставить единовременную материальную помощь в соответствии с пунктом _____ постановления
(указывается подпункт 1 или 2 пункта 1.2)

администрации муниципального образования город-курорт Геленджик от 29 мая 2024 года №988 «Об утверждении порядка предоставления дополнительной меры социальной поддержки в виде единовременной материальной помощи гражданам Российской Федерации, заключившим контракт о прохождении военной службы в Вооруженных Силах Российской Федерации в целях выполнения задач специальной военной операции.»;

- пункт 4 дополнить словами:

«(граждане, заключившие контракт, указанные в подпункте 2 пункта 1.2 Порядка, пункт 4 не заполняют)»;

7) в приложении 2 к Порядку предоставления дополнительной меры социальной поддержки в виде единовременной материальной помощи гражданам Российской Федерации, заключившим контракт о прохождении военной службы и принимавшим (принимающим) участие в специальной военной операции:

- отметку о приложении изложить в следующей редакции:

«Приложение 2
к Порядку предоставления
дополнительной меры социальной
поддержки в виде единовременной
материальной помощи гражданам
Российской Федерации,
заключившим контракт о
прохождении военной службы в
Вооруженный Силах Российской
Федерации в целях выполнения
задач специальной военной
операции»;

- в пункте 3 слова «Об установлении дополнительной меры социальной поддержки в виде единовременной материальной помощи гражданам Российской Федерации, заключившим контракт о прохождении военной службы и принимавшим (принимающим) участие в специальной военной операции» прошу предоставить мне (члену семьи гражданина Российской Федерации, прошедшего отбор в военном комиссариате городского округа город-курорт Геленджик, заключившего в период с 1 июня 2024 года до завершения специальной военной операции в воинских частях контракт о прохождении военной службы и принимавшего участие в специальной военной операции после заключения указанного контракта)» заменить словами «Об установлении дополнительной меры социальной поддержки в виде единовременной материальной помощи гражданам Российской Федерации, заключившим контракт о прохождении военной службы в Вооруженных Силах

Российской Федерации в целях выполнения задач специальной военной операции»;

- пункт 4 дополнить словами:

«(граждане, заключившие контракт, указанные в подпункте 2 пункта 1.2 Порядка, пункт 4 не заполняют)».

Е.К. Параскева, начальник финансового управления администрации муниципального образования городской округ город-курорт Геленджик Краснодарского края

Раздел II

ОФИЦИАЛЬНАЯ

ИНФОРМАЦИЯ

**Уважаемые жители
муниципального образования городской округ
город-курорт Геленджик Краснодарского края!**

Объявление

Во исполнение Положения о порядке принятия бесхозяйного имущества в муниципальную собственность муниципального образования город-курорт Геленджик, утвержденного решением Думы муниципального образования город-курорт Геленджик от 30 сентября 2021 года №424, администрация муниципального образования город-курорт Геленджик сообщает о необходимости явки лица, считающего себя собственником объектов недвижимого имущества:

1) водопровода, протяженностью 1240 м, диаметром 190 мм, местоположение: Краснодарский край, г. Геленджик, по ул. Приветливая от ул. Янтарная до конца квартала;

2) водопровода, протяженностью 1035 м, диаметром 300 мм, местоположение: Краснодарский край, г. Геленджик, по ул. Орджоникидзе вдоль «Тропы здоровья» от камеры на углу ул. Орджоникидзе и ул. Фадеева до ул. Садовой;

3) водопровода, протяженностью 140 м, диаметром 100 мм, местоположение: Краснодарский край, г. Геленджик, ул. Майская, от дома № 14 до ул. Орджоникидзе далее по ул. Черняховского;

4) водопровода, протяженностью 175 м, диаметром 100 мм, местоположение: Краснодарский край, г. Геленджик, ул. Майская, от дома № 12 до ул. Орджоникидзе далее до ул. Черняховского, 168 м. Водопровод кадастровый номер 23:40:0000000:4867. Счетчик на границе (ул. Орджоникидзе);

5) водопровода, протяженностью 300 м, диаметром 50 мм, местоположение: Краснодарский край, г. Геленджик по ул. Калинина от ул. Гагарина до ул. Черняховского/от ул. Ватутина до 29 дома по ул. Калинина (2 участка);

6) водопровода, протяженностью 220 м, диаметром 100 мм, местоположение: Краснодарский край, г. Геленджик, по ул. Черняховского, от ул. Дзержинского до ул. Свердлова;

- 7) водопровода, протяженностью 220 м, диаметром 100 мм, местоположение: Краснодарский край, г. Геленджик по ул. Гагарина от ул. Куйбышева до ул. Калинина;
- 8) водопровода, протяженностью 410 м, диаметром 100 мм, местоположение: Краснодарский край, г. Геленджик, по ул. Дзержинского от ул. Ватутина до ул. Советская;
- 9) водопровода, протяженностью 780 м, диаметром 150 мм, местоположение: Краснодарский край, г. Геленджик по ул. Калинина от ул. Совхозная до ул. Советская;
- 10) водопровода, протяженностью 950 м, диаметром 200 мм, местоположение: Краснодарский край, г. Геленджик, по ул. Свердлова от ул. Курзальная/Совхозная до ул. Советская;
- 11) водопровода, протяженностью 130 м, диаметром 100 мм, местоположение: Краснодарский край, г. Геленджик, по ул. Декабристов от ул. Колхозная до ул. Новороссийская;
- 12) водопровода, протяженностью 150 м, диаметром 50 мм, местоположение: Краснодарский край, г. Геленджик по ул. Декабристов от ул. Колхозная до ул. Тельмана;
- 13) водопровода, протяженностью 250 м, диаметром 50 мм, местоположение: Краснодарский край, г. Геленджик по ул. Колхозная от ул. Красноармейская до ул. Декабристов (дом № 21б по ул. Колхозная);
- 14) водопровода, протяженностью 640 м, диаметром 50 мм, местоположение: Краснодарский край, г. Геленджик, по ул. Колхозная от ул. Декабристов до ул. Первомайская (дом № 71 по ул. Колхозная);
- 15) водопровода, протяженностью 1020 м, диаметром 150 мм, местоположение: Краснодарский край, г. Геленджик п ул. Колхозная от ул. Курзальная до ул. Островского;
- 16) водопровода, протяженностью 225 м, диаметром 80 мм, местоположение: Краснодарский край, г. Геленджик, по ул. Колхозная до ул. Шевченко;
- 17) водопровода, протяженностью 1190 м, диаметром 150/90 мм, местоположение: Краснодарский край, г. Геленджик, р-н Толстого Мыса, сети ЖК «Черноморский 2»;
- 18) водопровода, протяженностью 320 м, диаметром 100 мм, местоположение: Краснодарский край, г. Геленджик, 2 участка по ул. Тельмана от ул. Чайковского до ул. Декабристов, а также от ул. Советская до ул. Чайковского;
- 19) водопровода, протяженностью 140 м, диаметром 32 мм, местоположение: Краснодарский край, г. Геленджик, р-н Толстого Мыса от ул. Совхозная по ул. Курзальная до ул. Севастопольская;
- 20) водопровода, протяженностью 1150 м, диаметром 400 мм, местоположение: Краснодарский край, г. Геленджик от ул. Островского по ул. Новороссийская до ул. Фадеева;
- 21) водопровода, протяженностью 350 м, диаметром 150 мм, местоположение: Краснодарский край, г. Геленджик; мкр. «Северный» (от мкр. Северный, 3 до ул. Солнцедарская, 2Д);

22) водопровода, протяженностью 765 м, диаметром 300 мм, местоположение: Краснодарский край, г. Геленджик, магистраль Д-300 ЖК «Солнечный», по ул. Маршала Жукова перед главным входом СОШ № 8;

23) водопровода, протяженностью 1630 м, диаметром 200 мм, местоположение: Краснодарский край, г. Геленджик, от ул. Солнцедарская через лесополосу до РЧВ рядом с к.п. «Династия»;

24) водопровода, протяженностью 1365 м, диаметром 150 мм, местоположение: Краснодарский край, г. Геленджик, от ул. Курзальной по ул. Красногвардейская до ул. Пионерская аллея/по ул. Курзальная от ул. Шевченко до ул. Приморская;

25) водопровода, протяженностью 1140 м, диаметром 200/150 мм, местоположение: Краснодарский край, г. Геленджик по ул. Ульяновская до ул. Крымская, или имеющего на них право собственности, в управление имущественных отношений администрации муниципального образования городской округ город-курорт Геленджик Краснодарского края по адресу: г. Геленджик, ул. Революционная, 1, каб. 303, тел. (86141)2-08-23.

В случае неявки данного лица в течение одного месяца со дня опубликования настоящего объявления указанные объекты будут оформлены в собственность муниципального образования город-курорт Геленджик в качестве бесхозяйного имущества.

Сообщение о возможном установлении постоянного публичного сервитута

| | |
|----------|--|
| 1 | Наименование уполномоченного органа, которым рассматривается ходатайство об установлении публичного сервитута |
| | Администрация муниципального образования город-курорт Геленджик |
| 2 | Цель установления публичного сервитута |
| | для прохода и проезда через земельные участки с кадастровыми номерами 23:40:0000000:8180, 23:40:0305000:802 и земельные участки общего пользования |
| 3 | Адрес или иное описание местоположения земельных участков, в отношении которых испрашивается публичный сервитут |
| | Россия, Краснодарский край, Геленджикское лесничество, Кабардинское участковое лесничество, квартале 31Б выдела 11, 18-20, 22, 23:40:0000000:8180 |

| | | |
|--|-------------------|--|
| | | 23, 32, 45, 47-49, 55-56, ч.в.7-10, 21, 33-35, 46, 52-54; квартале 32Б выделы 1-43; квартале 33Б выделы 1-3, 8-18, 22-43, ч.в.4-7, 19-21; квартале 34Б выделы 1-3, 11-13, 18, 21, 25, 32-42, 52-55, ч.в.4-6, 14-17, 19, 20, 22-24, 26-31, 43-51; квартале 35Б выделы 5-9, 12, 15 ч.в.2-4, 10,11,13, 14, 16; квартале 37Б выделы 8, 13-20, 22-29, 31-43, 45-49, ч.в.2-7, 9-12, 21, 30, 44; квартале 38Б выделы 1-60; квартале 39Б выделы 1-3, 5-17, 19-35, ч.в.4, 18; квартале 40Б выделы 1-4, 8, 9, 14, 15, 18-26, 30, 32-46, 48-51, ч.в.5, 6, 10, 11, 16, 27, 29, 31, 47; квартале 43Б выделы 1-3, 5-10, 15-20, 26-29, 33-37, ч.в.4, 11, 12, 21, 22, 25; квартале 44Б выделы 5, 25-28, ч.в.2-4, 6-9, 21-23; квартале 45Б выделы 1, 2, 4-11, 13-24, 26-34, 36-39, 45-47, ч.в.3, 12, 25, 35, 40-44; квартале 46Б выделы 1-23, 25-30, 32-35, ч.в.24; квартале 50Б выделы 1-6, 9-12, 14-17, 25-28, ч.в.7, 13, 19-20 |
| | 23:40:0305000:802 | Краснодарский край, г. Геленджик |
| | 23:40:0305000 | |
| | 23:40:0000000 | |
| | 23:40:0305008 | |

| | |
|--|--|
| 4 | <p>Адрес, по которому заинтересованные лица могут ознакомиться с поступившим ходатайством об установлении публичного сервитута и прилагаемым к нему описанием местоположения границ публичного сервитута, подать заявления об учете прав на земельные участки, а также срок подачи указанных заявлений, время приема заинтересованных лиц для ознакомления с поступившим ходатайством об установлении публичного сервитута.</p> |
| | <p>1) г. Геленджик, ул. Революционная, 1 – информационный стенд, расположенный на первом этаже здания администрации муниципального образования город-курорт Геленджик: понедельник – четверг с 9:00 до 18:00 часов (перерыв с 13:00 до 14:00), пятница с 9:00 до 17:00 часов (перерыв с 13:00 до 14:00).</p> <p>2) г. Геленджик, ул. Революционная, 1, холл управления архитектуры и градостроительства администрации муниципального образования город-курорт Геленджик: понедельник – четверг с 9:00 до 18:00 часов (перерыв с 13:00 до 14:00), пятница с 9:00 до 17:00 часов (перерыв с 13:00 до 14:00). Тел.: +7 (86141) 3-16-48, +7 (86141) 2-02-81.</p> |
| Заявления об учете прав на земельные участки принимаются в течение 15 дней со дня официального опубликования настоящего сообщения. | |

| | |
|--|--|
| | Правообладатели земельных участков, подавшие заявления по истечении указанного срока, несут риски невозможности обеспечения их прав в связи с отсутствием информации о таких лицах и их правах на земельные участки. |
|--|--|

| | |
|---|--|
| 5 | Официальные сайты в информационно-телекоммуникационной сети «Интернет», на которых размещается сообщение о поступившем ходатайстве об установлении публичного сервитута |
| | Официальный сайт администрации муниципального образования город-курорт Геленджик в информационно-телекоммуникационной сети «Интернет» admgel.ru («Документы» -> «Градостроительная деятельность» -> «Публичные сервитуты»). |

| | |
|---|--|
| 6 | Реквизиты решений об утверждении документа территориального планирования, документации по планировке территории, программ комплексного развития систем коммунальной инфраструктуры поселения, городского округа, а также информацию об инвестиционной программе субъекта естественных монополий, организации коммунального комплекса, указанных в ходатайстве об установлении публичного сервитута. |
| | - |

| | |
|---|--|
| 7 | Сведения об официальных сайтах в информационно-телекоммуникационной сети «Интернет», на которых размещены утвержденные документы территориального планирования, документация по планировке территории, программа комплексного развития систем коммунальной инфраструктуры поселения, городского округа, инвестиционная программа субъекта естественных монополий, организации коммунального комплекса, которые указаны в ходатайстве об установлении публичного сервитута |
| | - |

| | | | |
|--|--|------------|--|
| 8 | Описание местоположения границ публичного сервитута | | |
| | Система координат МСК-23, зона - 1 | | |
| Координаты поворотных точек границ публичного сервитута: | | | |
| Обозначение характерных точек границ | Координаты, м | | |
| | X | Y | |
| 1 | 433964.03 | 1299786.67 | |
| 2 | 433970.37 | 1299787.57 | |
| 3 | 433965.40 | 1299796.35 | |
| 4 | 433965.24 | 1299796.80 | |
| 5 | 433960.30 | 1299793.19 | |

| | | |
|----|-----------|------------|
| 1 | 433964.03 | 1299786.67 |
| 1 | 433960.30 | 1299793.19 |
| 2 | 433965.24 | 1299796.80 |
| 3 | 433934.52 | 1299882.25 |
| 4 | 433913.19 | 1299943.61 |
| 5 | 433902.76 | 1299980.62 |
| 6 | 433898.39 | 1299992.48 |
| 7 | 433886.71 | 1300020.01 |
| 8 | 433878.41 | 1300050.45 |
| 9 | 433872.89 | 1300078.45 |
| 10 | 433869.06 | 1300088.57 |
| 11 | 433864.02 | 1300098.29 |
| 12 | 433856.89 | 1300111.33 |
| 13 | 433856.22 | 1300118.06 |
| 14 | 433858.36 | 1300127.43 |
| 15 | 433861.61 | 1300137.14 |
| 16 | 433890.85 | 1300162.86 |
| 17 | 433892.45 | 1300182.13 |
| 18 | 433885.73 | 1300191.75 |
| 19 | 433887.02 | 1300189.20 |
| 20 | 433885.08 | 1300165.77 |
| 21 | 433856.90 | 1300141.02 |
| 22 | 433852.56 | 1300128.98 |
| 23 | 433850.20 | 1300118.06 |
| 24 | 433851.20 | 1300109.41 |
| 25 | 433858.69 | 1300095.52 |
| 26 | 433863.62 | 1300085.98 |
| 27 | 433867.15 | 1300076.68 |
| 28 | 433872.49 | 1300049.32 |
| 29 | 433881.08 | 1300017.91 |
| 30 | 433892.95 | 1299989.95 |
| 31 | 433896.97 | 1299979.06 |
| 32 | 433907.51 | 1299941.64 |
| 33 | 433928.88 | 1299880.12 |
| 34 | 433959.99 | 1299793.75 |
| 1 | 433960.30 | 1299793.19 |
| 1 | 433892.45 | 1300182.13 |
| 2 | 433892.73 | 1300185.49 |
| 3 | 433893.14 | 1300190.48 |
| 4 | 433868.91 | 1300238.38 |
| 5 | 433832.27 | 1300303.34 |
| 6 | 433814.98 | 1300338.66 |
| 7 | 433772.96 | 1300418.75 |
| 8 | 433765.50 | 1300420.04 |

| | | |
|----|-----------|------------|
| 9 | 433809.72 | 1300335.73 |
| 10 | 433827.10 | 1300300.30 |
| 11 | 433863.60 | 1300235.58 |
| 12 | 433875.21 | 1300212.59 |
| 13 | 433885.73 | 1300191.75 |
| 1 | 433892.45 | 1300182.13 |
| 1 | 433765.50 | 1300420.04 |
| 2 | 433772.96 | 1300418.75 |
| 3 | 433764.41 | 1300435.04 |
| 4 | 433762.55 | 1300432.87 |
| 5 | 433761.94 | 1300426.81 |
| 1 | 433765.50 | 1300420.04 |
| 1 | 433761.94 | 1300426.81 |
| 2 | 433762.55 | 1300432.87 |
| 3 | 433764.41 | 1300435.04 |
| 4 | 433733.55 | 1300493.86 |
| 5 | 433689.91 | 1300557.50 |
| 6 | 433681.98 | 1300567.08 |
| 7 | 433670.81 | 1300574.22 |
| 8 | 433668.10 | 1300574.48 |
| 9 | 433654.66 | 1300570.08 |
| 10 | 433626.58 | 1300564.98 |
| 11 | 433620.41 | 1300562.87 |
| 12 | 433615.97 | 1300560.60 |
| 13 | 433615.31 | 1300560.25 |
| 14 | 433622.43 | 1300557.19 |
| 15 | 433623.85 | 1300557.71 |
| 16 | 433627.49 | 1300559.05 |
| 17 | 433656.46 | 1300564.33 |
| 18 | 433668.10 | 1300568.46 |
| 19 | 433677.39 | 1300563.21 |
| 20 | 433685.37 | 1300553.63 |
| 21 | 433728.41 | 1300490.76 |
| 1 | 433761.94 | 1300426.81 |
| 1 | 433622.43 | 1300557.19 |
| 2 | 433615.31 | 1300560.25 |
| 3 | 433612.94 | 1300559.03 |
| 4 | 433603.04 | 1300552.38 |
| 5 | 433593.18 | 1300548.06 |
| 6 | 433588.91 | 1300547.79 |
| 7 | 433579.50 | 1300551.45 |
| 8 | 433558.02 | 1300567.65 |
| 9 | 433548.85 | 1300572.91 |
| 10 | 433537.92 | 1300576.59 |

| | | |
|----|-----------|------------|
| 11 | 433533.30 | 1300575.91 |
| 12 | 433534.73 | 1300571.94 |
| 13 | 433523.79 | 1300571.05 |
| 14 | 433513.99 | 1300566.20 |
| 15 | 433508.46 | 1300560.03 |
| 16 | 433499.01 | 1300545.90 |
| 17 | 433492.29 | 1300528.85 |
| 18 | 433487.99 | 1300523.80 |
| 19 | 433483.41 | 1300521.58 |
| 20 | 433477.03 | 1300521.70 |
| 21 | 433469.94 | 1300523.97 |
| 22 | 433463.01 | 1300528.13 |
| 23 | 433458.70 | 1300532.44 |
| 24 | 433453.72 | 1300532.18 |
| 25 | 433438.55 | 1300544.06 |
| 26 | 433459.55 | 1300523.23 |
| 27 | 433467.48 | 1300518.50 |
| 28 | 433477.41 | 1300515.23 |
| 29 | 433485.69 | 1300515.69 |
| 30 | 433492.33 | 1300519.46 |
| 31 | 433497.70 | 1300526.17 |
| 32 | 433504.23 | 1300542.86 |
| 33 | 433513.65 | 1300557.04 |
| 34 | 433518.95 | 1300562.80 |
| 35 | 433523.86 | 1300566.34 |
| 36 | 433530.98 | 1300569.51 |
| 37 | 433537.21 | 1300570.52 |
| 38 | 433545.95 | 1300567.66 |
| 39 | 433554.31 | 1300562.91 |
| 40 | 433576.65 | 1300546.16 |
| 41 | 433588.38 | 1300541.52 |
| 42 | 433595.54 | 1300542.28 |
| 43 | 433605.90 | 1300547.09 |
| 44 | 433615.18 | 1300553.44 |
| 1 | 433622.43 | 1300557.19 |
| 1 | 433453.72 | 1300532.18 |
| 2 | 433458.70 | 1300532.44 |
| 3 | 433442.63 | 1300548.48 |
| 4 | 433438.88 | 1300551.41 |
| 5 | 433429.20 | 1300554.96 |
| 6 | 433422.06 | 1300555.75 |
| 7 | 433415.92 | 1300554.73 |
| 8 | 433409.59 | 1300552.37 |
| 9 | 433424.31 | 1300550.36 |

| | | |
|----|-----------|------------|
| 10 | 433427.31 | 1300549.25 |
| 11 | 433435.99 | 1300546.07 |
| 12 | 433438.55 | 1300544.06 |
| 1 | 433453.72 | 1300532.18 |
| 1 | 433427.31 | 1300549.25 |
| 2 | 433424.31 | 1300550.36 |
| 3 | 433409.59 | 1300552.37 |
| 4 | 433409.00 | 1300552.15 |
| 5 | 433387.56 | 1300541.73 |
| 6 | 433323.66 | 1300523.22 |
| 7 | 433301.13 | 1300513.62 |
| 8 | 433289.52 | 1300510.90 |
| 9 | 433279.54 | 1300509.97 |
| 10 | 433250.44 | 1300511.41 |
| 12 | 433242.76 | 1300513.53 |
| 13 | 433235.58 | 1300517.17 |
| 14 | 433209.73 | 1300535.41 |
| 15 | 433180.95 | 1300549.80 |
| 16 | 433171.64 | 1300551.82 |
| 17 | 433163.91 | 1300551.54 |
| 18 | 433155.08 | 1300549.70 |
| 19 | 433148.72 | 1300550.62 |
| 20 | 433142.57 | 1300553.56 |
| 21 | 433128.20 | 1300564.52 |
| 22 | 433121.23 | 1300567.85 |
| 23 | 433112.77 | 1300569.72 |
| 24 | 433103.22 | 1300568.68 |
| 25 | 433089.49 | 1300563.67 |
| 26 | 433080.54 | 1300561.32 |
| 27 | 433062.83 | 1300562.01 |
| 28 | 433053.48 | 1300561.09 |
| 29 | 433041.23 | 1300557.77 |
| 30 | 433019.47 | 1300549.61 |
| 31 | 432970.44 | 1300538.26 |
| 32 | 432969.26 | 1300538.39 |
| 33 | 432974.25 | 1300532.72 |
| 34 | 432981.42 | 1300533.66 |
| 35 | 433021.44 | 1300543.95 |
| 36 | 433042.80 | 1300551.98 |
| 37 | 433053.55 | 1300554.89 |
| 38 | 433062.83 | 1300556.01 |
| 39 | 433080.54 | 1300555.32 |
| 40 | 433091.71 | 1300558.09 |
| 41 | 433104.77 | 1300562.85 |

| | | |
|----|-----------|------------|
| 42 | 433112.35 | 1300563.68 |
| 43 | 433118.49 | 1300562.29 |
| 44 | 433125.03 | 1300559.38 |
| 45 | 433139.60 | 1300548.34 |
| 46 | 433146.84 | 1300544.92 |
| 47 | 433155.08 | 1300543.70 |
| 48 | 433163.91 | 1300545.53 |
| 49 | 433170.59 | 1300545.91 |
| 50 | 433178.82 | 1300544.19 |
| 51 | 433206.10 | 1300530.49 |
| 52 | 433232.47 | 1300512.04 |
| 53 | 433241.26 | 1300507.71 |
| 54 | 433249.09 | 1300505.46 |
| 55 | 433279.54 | 1300503.95 |
| 56 | 433290.98 | 1300505.09 |
| 57 | 433302.86 | 1300507.85 |
| 58 | 433325.29 | 1300517.44 |
| 59 | 433389.67 | 1300536.10 |
| 60 | 433411.46 | 1300546.67 |
| 61 | 433416.78 | 1300548.78 |
| 62 | 433421.36 | 1300549.77 |
| 1 | 433427.31 | 1300549.25 |
| 1 | 432921.88 | 1300538.49 |
| 2 | 432926.48 | 1300537.98 |
| 3 | 432961.91 | 1300539.24 |
| 4 | 432954.89 | 1300540.04 |
| 5 | 432943.75 | 1300540.76 |
| 6 | 432930.23 | 1300540.10 |
| 1 | 432921.88 | 1300538.49 |
| 1 | 432974.25 | 1300532.72 |
| 2 | 432969.26 | 1300538.39 |
| 3 | 432961.91 | 1300539.24 |
| 4 | 432926.48 | 1300537.98 |
| 5 | 432921.88 | 1300538.49 |
| 6 | 432900.72 | 1300534.39 |
| 7 | 432895.66 | 1300533.41 |
| 8 | 432896.78 | 1300527.51 |
| 9 | 432927.24 | 1300533.50 |
| 10 | 432930.23 | 1300534.10 |
| 11 | 432943.75 | 1300534.76 |
| 12 | 432953.96 | 1300534.11 |
| 13 | 432970.44 | 1300532.23 |
| 1 | 432974.25 | 1300532.72 |

Схема расположения границ публичного сервитута площадью 54 кв.м


Система координат МСК 23

Приложение
к постановлению администрации
муниципального образования
город-курорт Геленджик
от _____ № _____

| Геоданные | | |
|------------|-----------------|-----------------|
| № точек | координата Х | координата Y |
| 1 | 433964.03 | 1299786.67 |
| 2 | 433970.37 | 1299787.57 |
| 3 | 433965.40 | 1299796.35 |
| 4 | 433965.24 | 1299796.80 |
| 5 | 433960.30 | 1299793.19 |
| 1 | 433964.03 | 1299786.67 |

Площадь: 54 кв.м.

Масштаб: 1:500

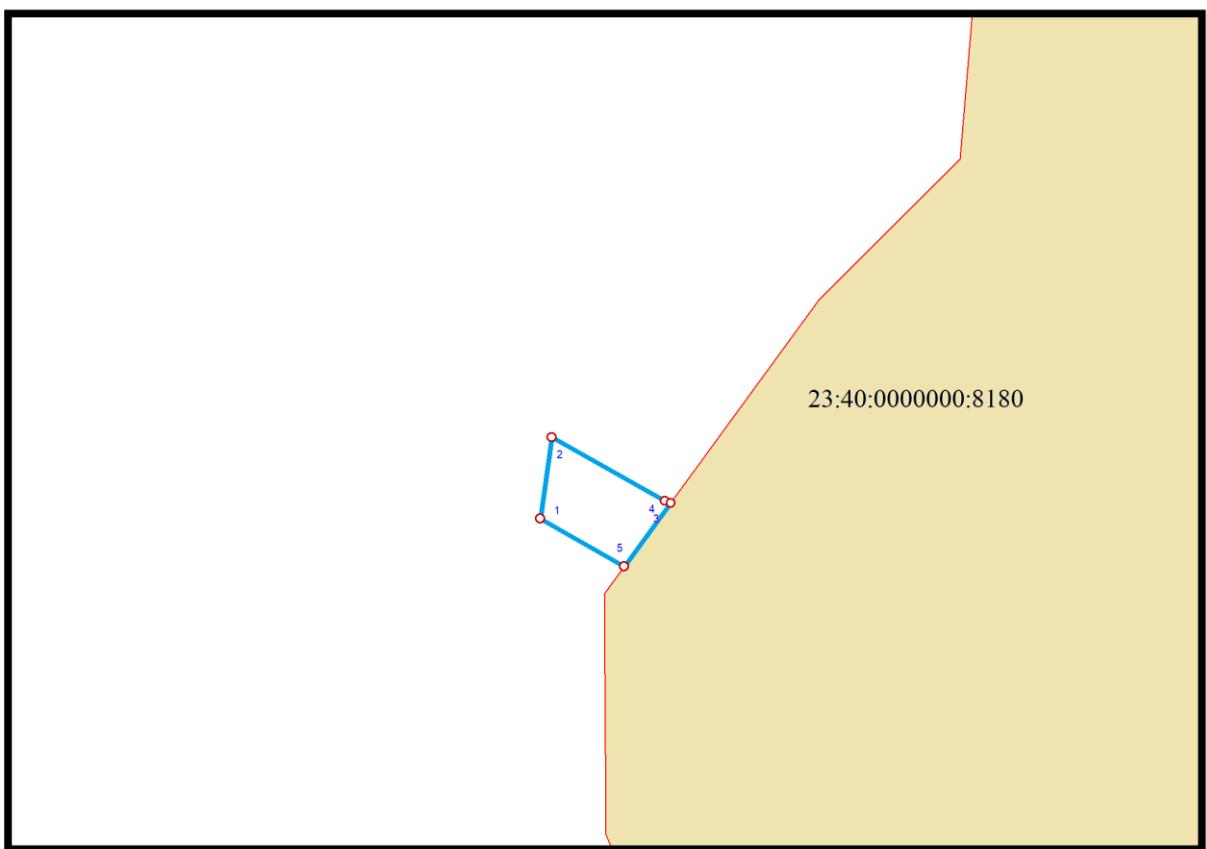

Условные обозначения:

- границы земельных участков учтенных в государственном кадастре недвижимости с уточненными границами
- - границы публичного сервитута

Исполняющий обязанности
начальника управления архитектуры
и градостроительства администрации
муниципального образования
город-курорт Геленджик
- главного архитектора

Д.А. Бессонов


**Схема расположения границ публичного сервитута
площадью 2542 кв.м в отношении земельного участка площадью 16545121 кв.м
с кадастровым номером 23:40:0000000:8180**

Система координат МСК 23

Приложение
к постановлению администрации
муниципального образования
город-курорт Геленджик
от _____ № _____

| Геоданные | | |
|------------|-----------------|-----------------|
| № точек | координата Х | координата Y |
| 1 | 433960.30 | 1299793.19 |
| 2 | 433965.24 | 1299796.80 |
| 3 | 433934.52 | 1299882.25 |
| 4 | 433913.19 | 1299943.61 |
| 5 | 433902.76 | 1299980.62 |
| 6 | 433898.39 | 1299992.48 |
| 7 | 433886.71 | 1300020.01 |
| 8 | 433878.41 | 1300050.45 |
| 9 | 433872.89 | 1300078.45 |
| 10 | 433869.06 | 1300088.57 |
| 11 | 433864.02 | 1300098.29 |
| 12 | 433856.89 | 1300111.33 |
| 13 | 433856.22 | 1300118.06 |
| 14 | 433858.36 | 1300127.43 |
| 15 | 433861.61 | 1300137.14 |
| 16 | 433890.85 | 1300162.86 |
| 17 | 433892.45 | 1300182.13 |
| 18 | 433885.73 | 1300191.75 |
| 19 | 433887.02 | 1300189.20 |
| 20 | 433885.08 | 1300165.77 |
| 21 | 433856.90 | 1300141.02 |
| 22 | 433852.56 | 1300128.98 |
| 23 | 433850.20 | 1300118.06 |
| 24 | 433851.20 | 1300109.41 |
| 25 | 433858.69 | 1300095.52 |
| 26 | 433863.62 | 1300085.98 |
| 27 | 433867.15 | 1300076.68 |
| 28 | 433872.49 | 1300049.32 |
| 29 | 433881.08 | 1300017.91 |
| 30 | 433892.95 | 1299989.95 |
| 31 | 433896.97 | 1299979.06 |
| 32 | 433907.51 | 1299941.64 |
| 33 | 433928.88 | 1299880.12 |
| 34 | 433959.99 | 1299793.75 |
| 1 | 433960.30 | 1299793.19 |

Масштаб: 1:2500

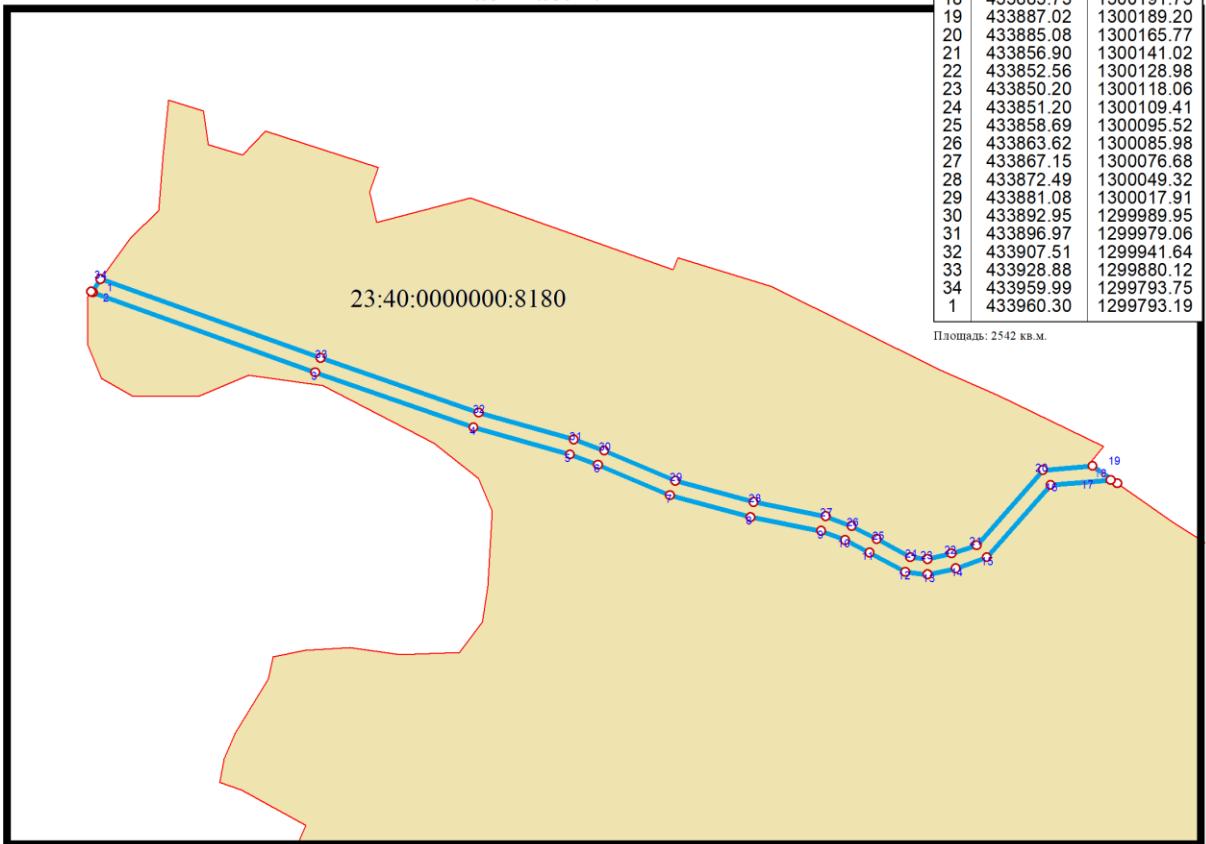

Условные обозначения:



- границы земельных участков учтенных в государственном кадастре недвижимости с уточненными границами

— границы публичного сервитута

Исполняющий обязанности
начальника управления архитектуры
и градостроительства администрации
муниципального образования
город-курорт Геленджик
- главного архитектора


Д.А. Бессонов

Схема расположения границ публичного сервитута площадью 1582 кв.м

Система координат МСК 23

Приложение
к постановлению администрации
муниципального образования
город-курорт Геленджик
от _____ № _____

Масштаб: 1:2500

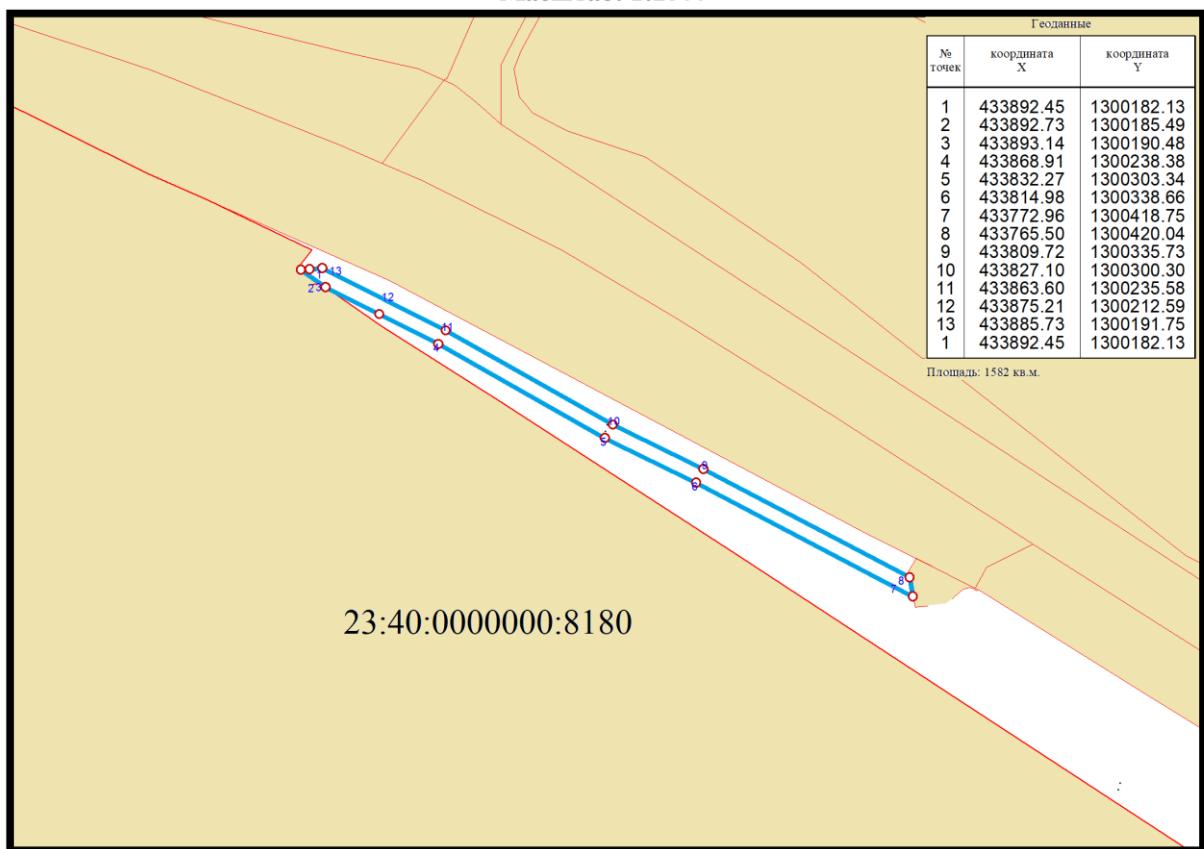

Условные обозначения:

- границы земельных участков учтенных в государственном кадастре недвижимости с уточненными границами
- границы публичного сервитута

Исполняющий обязанности
начальника управления архитектуры
и градостроительства администрации
муниципального образования
город-курорт Геленджик
- главного архитектора

Д.А. Бессонов

Схема расположения границ публичного сервитута
 площадью 83 кв.м в отношении земельного участка площадью 267 кв.м
 с кадастровым номером 23:40:0305000:802


Система координат МСК 23

Приложение
 к постановлению администрации
 муниципального образования
 город-курорт Геленджик
 от _____ № _____

| Геоданные | | |
|------------|-----------------|-----------------|
| № точек | координата X | координата Y |
| 1 | 433765.50 | 1300420.04 |
| 2 | 433772.96 | 1300418.75 |
| 3 | 433764.41 | 1300435.04 |
| 4 | 433762.55 | 1300432.87 |
| 5 | 433761.94 | 1300426.81 |
| 1 | 433765.50 | 1300420.04 |

Площадь: 83 кв.м.

Масштаб: 1:1000

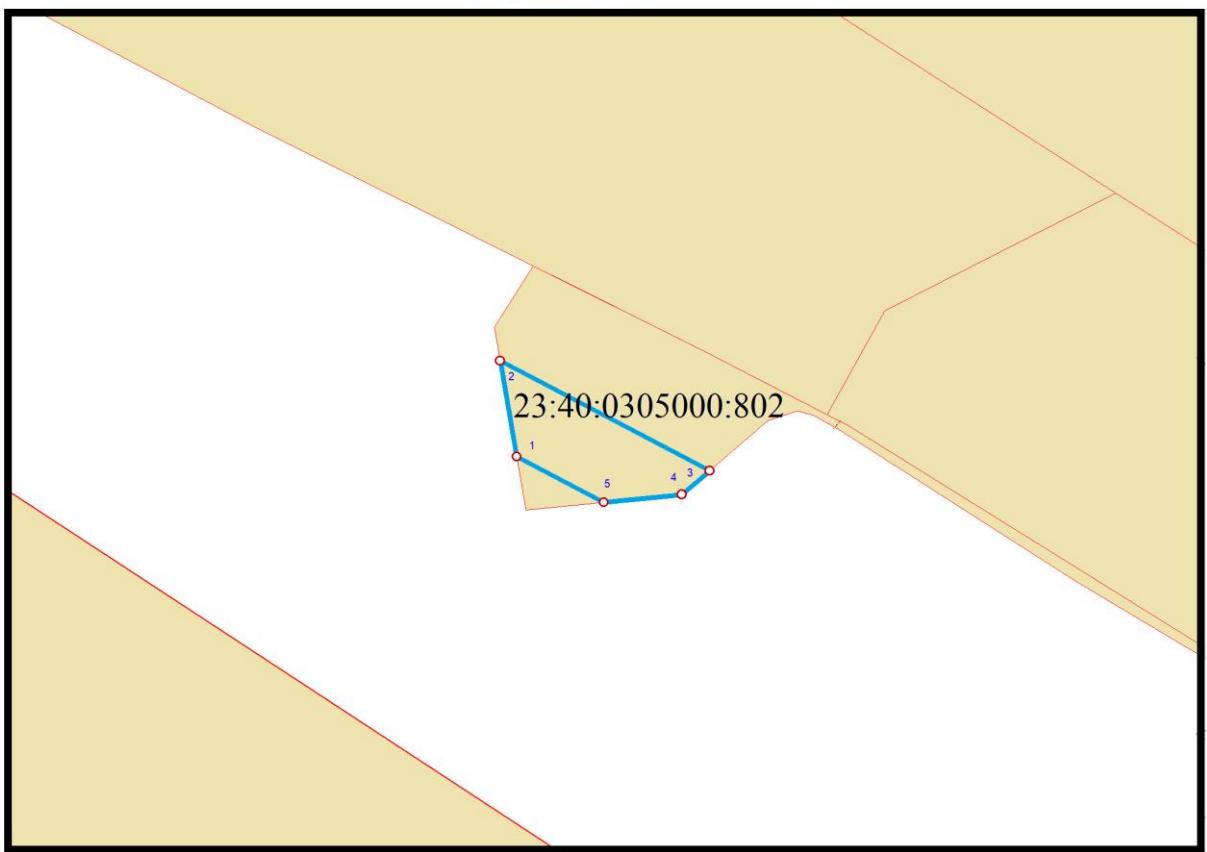

Условные обозначения:



- границы земельных участков учтенных в государственном кадастре недвижимости с уточненными границами

— границы публичного сервитута

Исполняющий обязанности
 начальника управления архитектуры
 и градостроительства администрации
 муниципального образования
 город-курорт Геленджик
 - главного архитектора


Д.А. Бессонов

Схема расположения границ публичного сервитута площадью 1327 кв.м

Приложение
к постановлению администрации
муниципального образования
город-курорт Геленджик
от _____ № _____

Система координат МСК 23

Масштаб: 1:2000

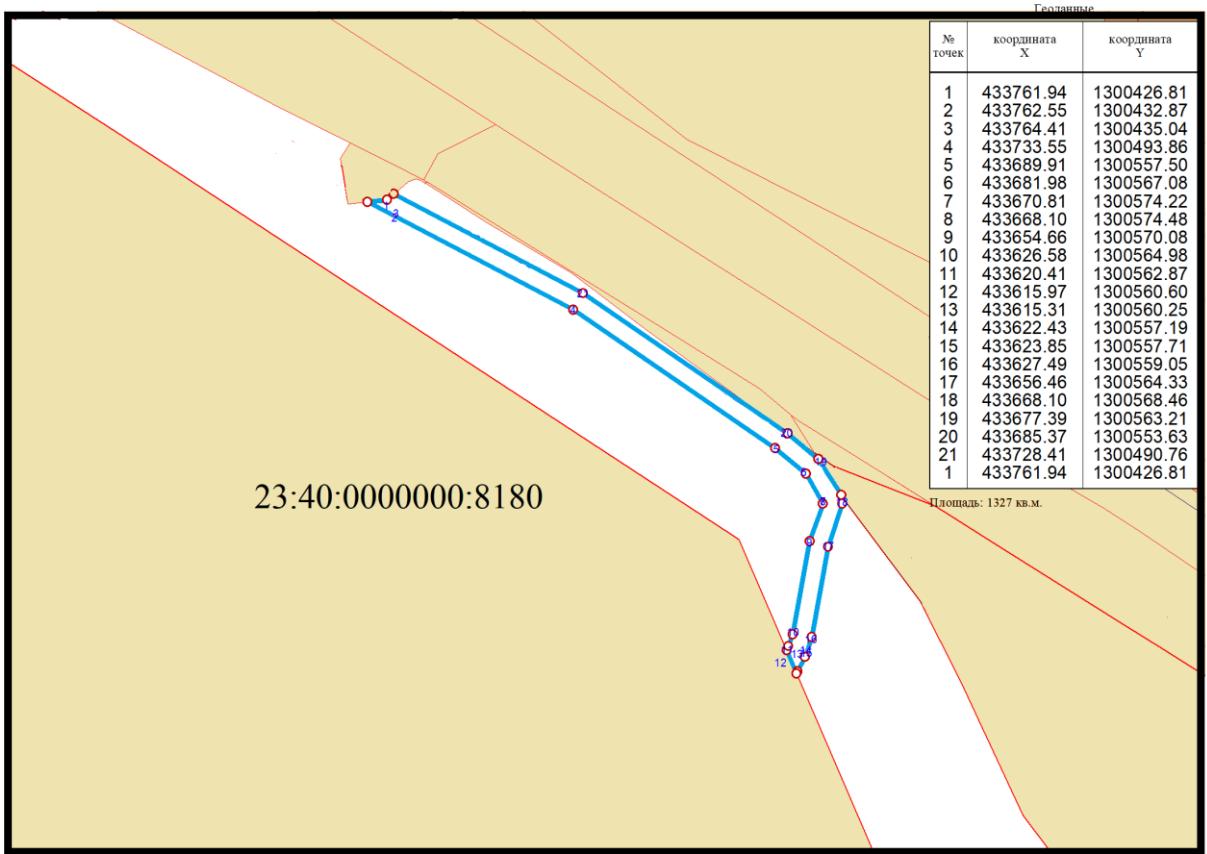

Условные обозначения:



- границы земельных участков учтенных в государственном кадастре недвижимости с уточненными границами

— границы публичного сервитута

Исполняющий обязанности
начальника управления архитектуры
и градостроительства администрации
муниципального образования
город-курорт Геленджик
- главного архитектора


Д.А. Бессонов

Схема расположения границ публичного сервитута
 площадью 1218 кв.м в отношении земельного участка площадью 16545121 кв.м
 с кадастровым номером 23:40:0000000:8180

Приложение
 к постановлению администрации
 муниципального образования
 город-курорт Геленджик
 от _____ № _____

Система координат МСК 23

Масштаб: 1:2000

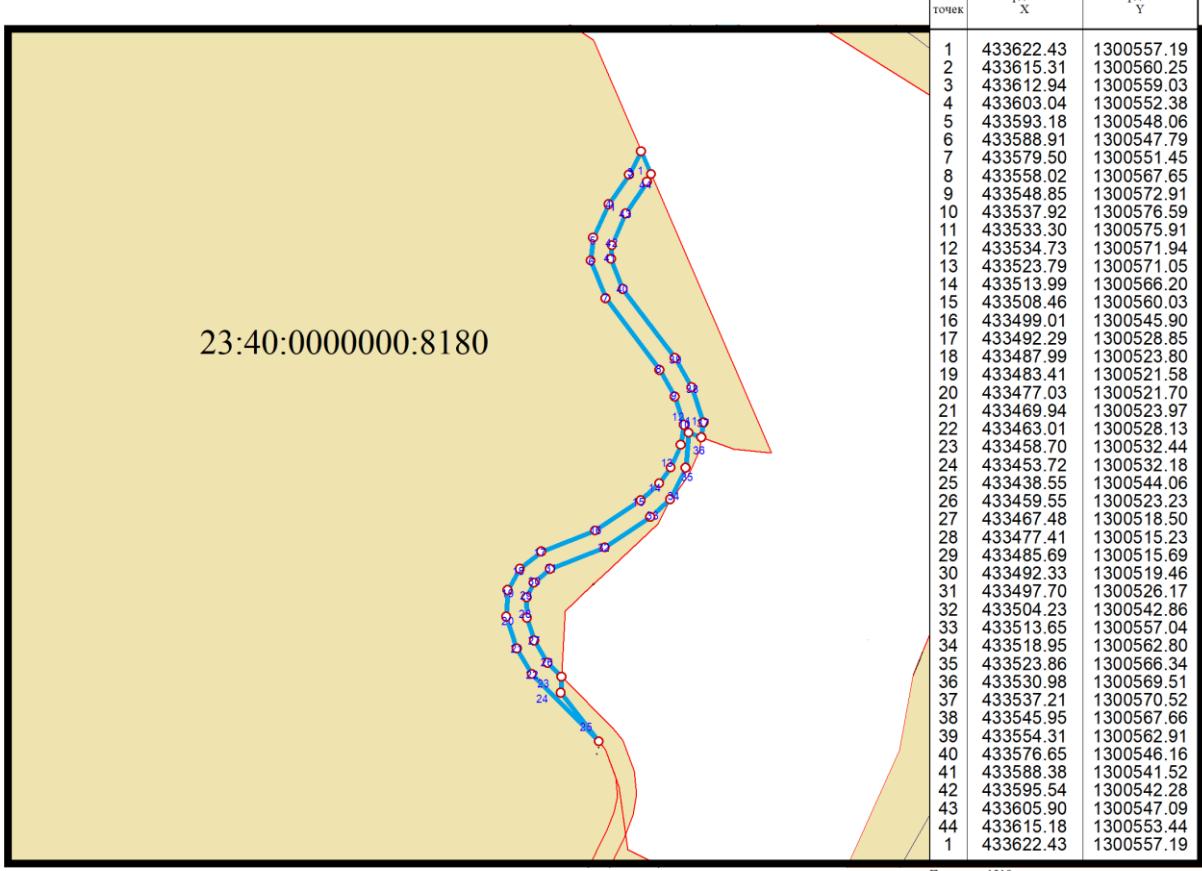

Условные обозначения:



- границы земельных участков учтенных в государственном кадастре недвижимости с уточненными границами

— границы публичного сервитута

Исполняющий обязанности
 начальника управления архитектуры
 и градостроительства администрации
 муниципального образования
 город-курорт Геленджик
 - главного архитектора


Д.А. Бессонов

Схема расположения границ публичного сервитута
 площадью 2835 кв.м в отношении земельного участка площадью 16545121 кв.м
 с кадастровым номером 23:40:0000000:8180

Система координат МСК 23

Приложение
 к постановлению администрации
 муниципального образования
 город-курорт Геленджик
 от _____ № _____

Масштаб: 1:3000

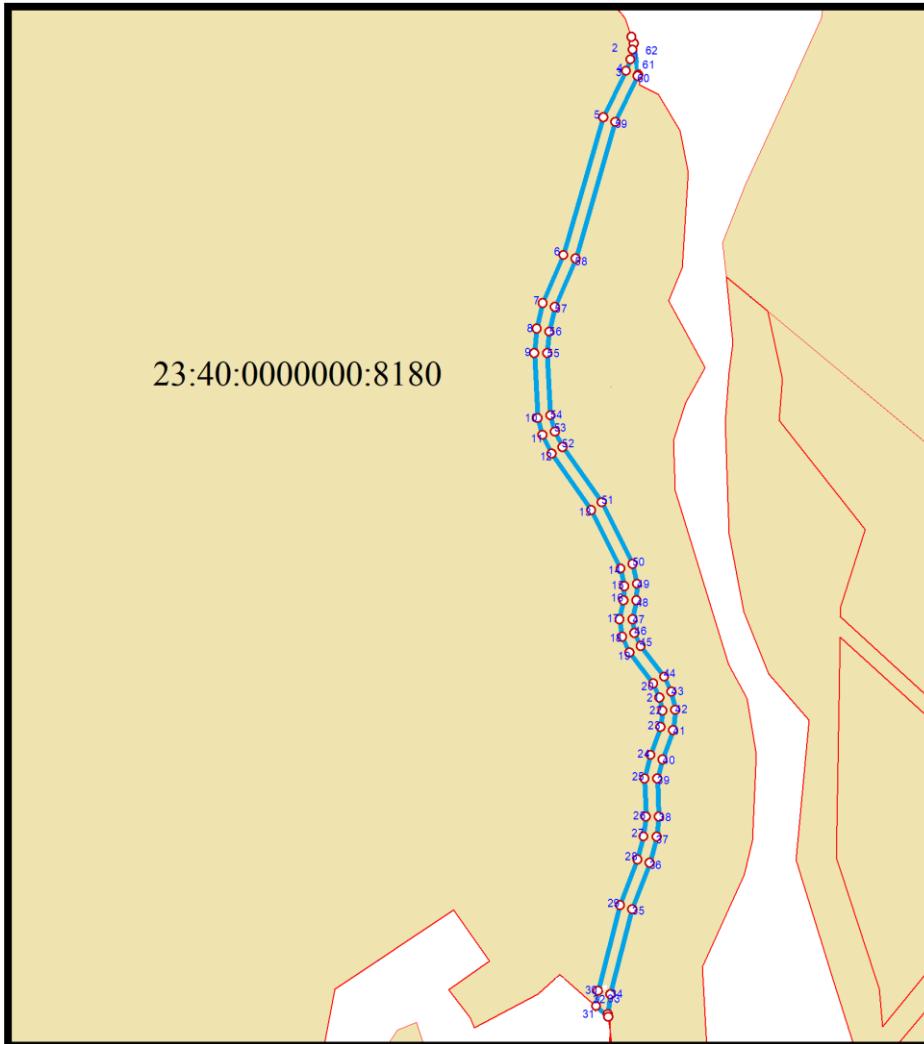

Условные обозначения:

- границы земельных участков учтенных в государственном кадастре недвижимости с уточненными границами
- границы публичного сервитута

| Геоданные | | |
|------------|-----------------|-----------------|
| № точек | координата Х | координата Y |
| 1 | 433427.31 | 1300549.25 |
| 2 | 433424.31 | 1300550.36 |
| 3 | 433409.59 | 1300552.37 |
| 4 | 433409.00 | 1300552.15 |
| 5 | 433387.56 | 1300541.73 |
| 6 | 433323.66 | 1300523.22 |
| 7 | 433301.13 | 1300513.62 |
| 8 | 433289.52 | 1300510.90 |
| 9 | 433279.54 | 1300509.97 |
| 10 | 433250.44 | 1300511.41 |
| 11 | 433242.76 | 1300513.53 |
| 12 | 433235.58 | 1300517.17 |
| 13 | 433209.73 | 1300535.41 |
| 14 | 433180.95 | 1300549.80 |
| 15 | 433171.64 | 1300551.82 |
| 16 | 433163.91 | 1300551.54 |
| 17 | 433155.08 | 1300549.70 |
| 18 | 433148.72 | 1300550.62 |
| 19 | 433142.57 | 1300553.56 |
| 20 | 433128.20 | 1300564.52 |
| 21 | 433121.23 | 1300567.85 |
| 22 | 433112.77 | 1300569.72 |
| 23 | 433103.22 | 1300568.68 |
| 24 | 433089.49 | 1300563.67 |
| 25 | 433080.54 | 1300561.32 |
| 26 | 433062.83 | 1300562.01 |
| 27 | 433053.48 | 1300561.09 |
| 28 | 433041.23 | 1300557.77 |
| 29 | 433019.47 | 1300549.61 |
| 30 | 432979.80 | 1300539.42 |
| 31 | 432970.44 | 1300538.26 |
| 32 | 432969.26 | 1300538.39 |
| 33 | 432974.25 | 1300532.72 |
| 34 | 432981.42 | 1300533.66 |
| 35 | 433021.44 | 1300543.95 |
| 36 | 433042.80 | 1300551.98 |
| 37 | 433053.55 | 1300554.89 |
| 38 | 433062.83 | 1300556.01 |
| 39 | 433080.54 | 1300555.32 |
| 40 | 433091.71 | 1300558.09 |
| 41 | 433104.77 | 1300562.85 |
| 42 | 433112.35 | 1300563.68 |
| 43 | 433118.49 | 1300562.29 |
| 44 | 433125.03 | 1300559.38 |
| 45 | 433139.60 | 1300548.34 |
| 46 | 433146.84 | 1300544.92 |
| 47 | 433155.08 | 1300543.70 |
| 48 | 433163.91 | 1300545.53 |
| 49 | 433170.59 | 1300545.91 |
| 50 | 433178.82 | 1300544.19 |
| 51 | 433206.10 | 1300530.49 |
| 52 | 433232.47 | 1300512.04 |
| 53 | 433241.26 | 1300507.71 |
| 54 | 433249.09 | 1300505.46 |
| 55 | 433279.54 | 1300503.95 |
| 56 | 433290.98 | 1300505.09 |
| 57 | 433302.86 | 1300507.85 |
| 58 | 433325.29 | 1300517.44 |
| 59 | 433389.67 | 1300536.10 |
| 60 | 433411.46 | 1300546.67 |
| 61 | 433416.78 | 1300548.78 |
| 62 | 433421.36 | 1300549.77 |
| 1 | 433427.31 | 1300549.25 |

Исполняющий обязанности
 начальника управления архитектуры
 и градостроительства администрации
 муниципального образования
 город-курорт Геленджик
 - главного архитектора


Д.А. Бессонов

Схема расположения границ публичного сервитута
площадью 59 кв.м в отношении земельного участка площадью 16545121 кв.м
с кадастровым номером 23:40:0000000:8180

Система координат МСК 23

Приложение
к постановлению администрации
муниципального образования
город-курорт Геленджик
от _____ № _____

Масштаб: 1:500

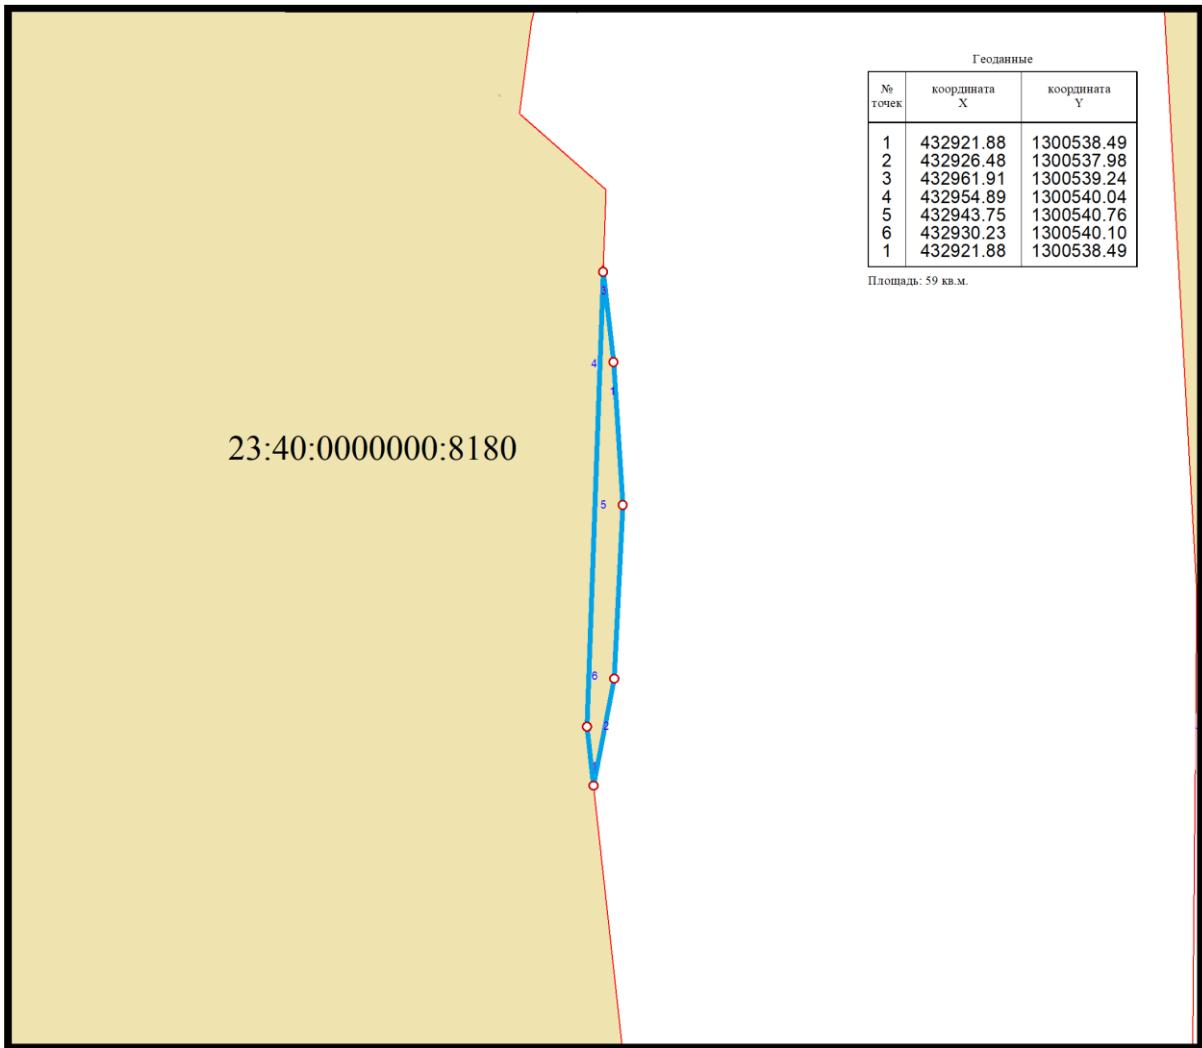

Условные обозначения:


- границы земельных участков учтенных в государственном кадастре недвижимости с уточненными границами
- - границы публичного сервитута

Исполняющий обязанности
начальника управления архитектуры
и градостроительства администрации
муниципального образования
город-курорт Геленджик
- главного архитектора

Д.А. Бессонов

Схема расположения границ публичного сервитута площадью 397 кв.м

Приложение
к постановлению администрации
муниципального образования
город-курорт Геленджик
от _____ № _____

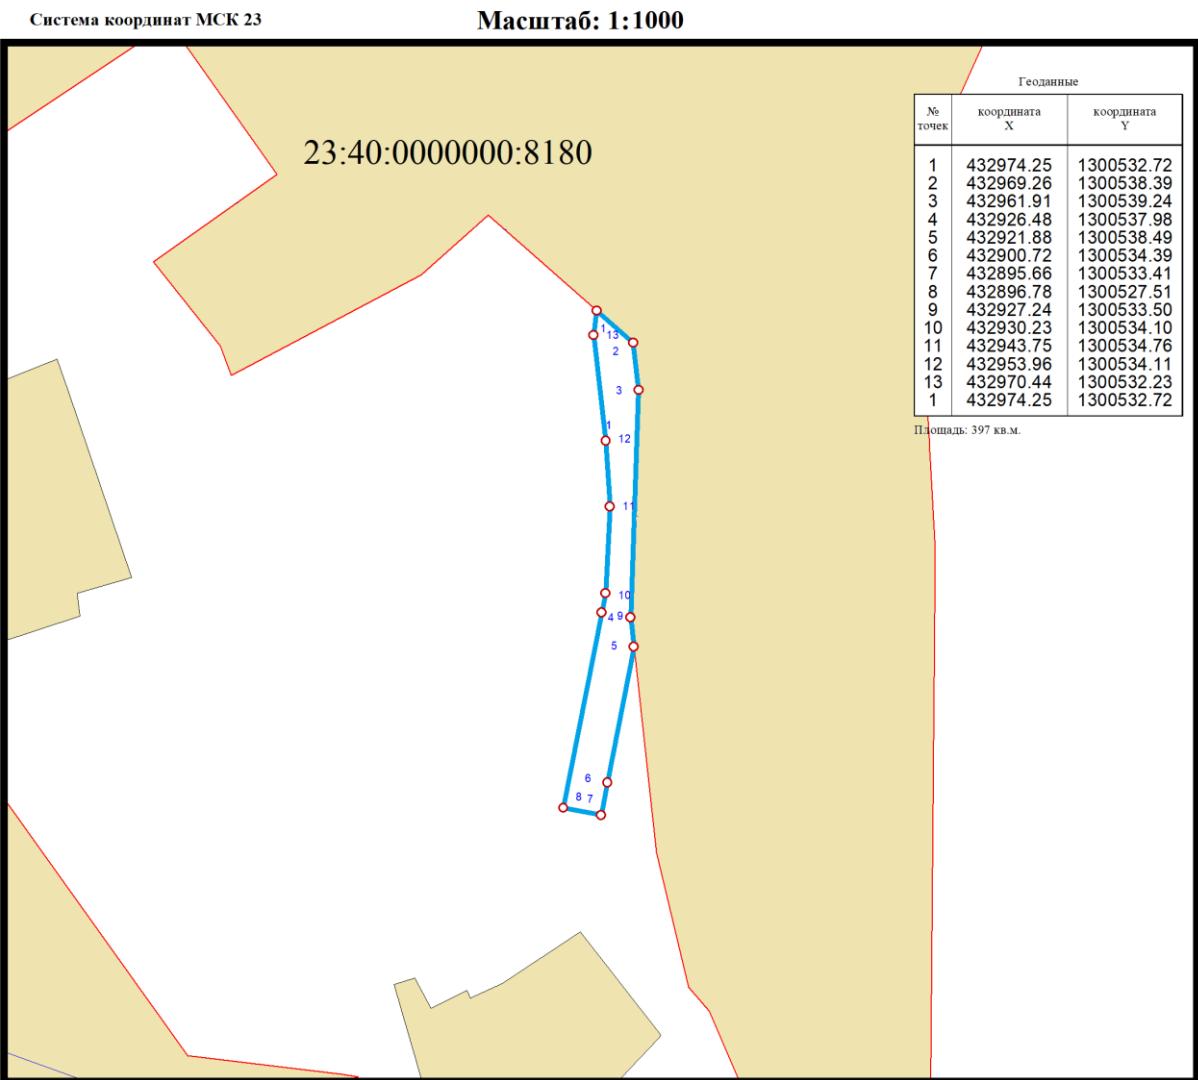

Условные обозначения:

- границы земельных участков учтенных в государственном кадастре недвижимости с уточненными границами
- - границы публичного сервитута

Исполняющий обязанности
начальника управления архитектуры
и градостроительства администрации
муниципального образования
город-курорт Геленджик
- главного архитектора

Д.А. Бессонов

| | |
|---|--|
| 9 | Кадастровые номера земельных участков, в отношении которых испрашивается публичный сервитут |
| | 23:40:0000000:8180, 23:40:0305000:802, 23:40:0305000, 23:40:0000000, 23:40:0305008 |

ЗАКЛЮЧЕНИЕ

о результатах публичных слушаний по вопросу о предоставлении разрешения
на условно разрешенный вид использования земельного участка,
о предоставлении разрешения на отклонение от предельных параметров
разрешенного строительства, реконструкции
объектов капитального строительства

26 января 2026 года

г. Геленджик

1. Наименование проекта, рассмотренного на публичных слушаниях, сведения о количестве участников публичных слушаний, которые приняли участие в общественных обсуждениях или публичных слушаниях.

1.1. Комиссией по землепользованию и застройке муниципального образования город-курорт Геленджик на публичных слушаниях 9 декабря 2025 года рассмотрены проекты постановлений администрации муниципального образования город-курорт Геленджик:

1) о предоставлении гр-ке Ивановой Ирине Ивановне разрешение на изменение вида разрешенного использования земельного участка площадью 700 кв.м с кадастровым номером 23:40:0407012:75, расположенного по адресу: Краснодарский край, г. Геленджик, ул. Циолковского, 29, дополнив существующий вид разрешенного использования земельного участка «индивидуальное жилищное строительство» испрашиваемым видом разрешенного использования земельного участка «гостиничное обслуживание».

2) о предоставлении гр-ну Шакирину Александру Александровичу разрешение на отклонение от предельных параметров разрешенного строительства на земельном участке, площадью 311 кв.м с кадастровым номером 23:40:0412040:1448, расположенного по адресу: Краснодарский край, г. Геленджик, ул. Островского, в части минимального отступа от границ земельных участков:

- от границ земель общего пользования со стороны ул. Островского, – 1,00 м;

- от границ земельного участка с кадастровым номером 23:40:0412040:52, расположенного по адресу: Краснодарский край, г. Геленджик, ул. Островского, д. №126, – 0,00 м.

3) о предоставлении гр-ну Ляшенко Евгению Дмитриевичу разрешение на изменение вида разрешенного использования земельного участка площадью

797 кв.м с кадастровым номером 23:40:0410048:372, расположенного по адресу: Краснодарский край, г. Геленджик, ул. Новороссийская, 130, дополнив существующий вид разрешенного использования земельного участка «для индивидуального жилищного строительства» испрашиваемым видом разрешенного использования земельного участка «магазины».

4) о предоставлении гр-ну Башкирову Родиону Викторовичу разрешение на отклонение от предельных параметров разрешенного строительства на земельном участке, площадью 290 кв.м с кадастровым номером 23:40:0403054:31, расположенного по адресу: Краснодарский край, г. Геленджик, ул. Новороссийская, 16, в части минимального отступа от границ земельных участков:

- от границ земель общего пользования со стороны пер. Короткого, – 2,00 м;

- от границ земельного участка с кадастровым номером 23:40:0403054:32, расположенного по адресу: Краснодарский край, г. Геленджик, пер. Короткий, 9, – 3,00 м;

- от границ земельного участка с кадастровым номером 23:40:0403054:417, расположенного по адресу: Российская Федерация, Краснодарский край, муниципальное образование город-курорт Геленджик, г. Геленджик, ул. Новороссийская, – 3,00 м;

- от границ земель общего пользования со стороны ул. Новороссийской, – 3,00 м.

5) о предоставлении гр-ну Гаспаряну Левону Варужановичу разрешение на отклонение от предельных параметров разрешенного строительства на земельном участке площадью 390 кв.м с кадастровым номером 23:40:0405026:11, расположенного по адресу: Краснодарский край, г. Геленджик, ул. Просторная (район ул. Фисташковой), в части минимального отступа от границ земельных участков:

- от границ земельного участка с кадастровым номером 23:40:0405026:5, расположенного по адресу: Краснодарский край, г. Геленджик, ул. Просторная, 33 - угол ул. Фисташковой, 9а, – 1,00 м.

6) о предоставлении гр-ну Васеву Алексею Юрьевичу разрешение на отклонение от предельных параметров разрешенного строительства на земельном участке, площадью 467 кв.м с кадастровым номером 23:40:1002033:48, расположенного по адресу: Российская Федерация, Краснодарский край, г.о. город-курорт Геленджик, с. Архипо-Осиповка, ул. Школьная, з/у 27А, в части минимального отступа от границ земельных участков:

- от границ земель общего пользования ул. Школьной, – от 1,40 м до 3,70 м;

- от границ земельного участка с кадастровым номером 23:40:1002033:9, расположенного по адресу: Россия, Краснодарский край, муниципальное образование город-курорт Геленджик, с. Архипо-Осиповка, ул. Школьная, 27Б, – от 3,40 м до 3,58 м;

- от границ земельного участка с кадастровым номером 23:40:1002033:43, расположенного по адресу: Краснодарский край, г. Геленджик, с. Архипо-Осиповка, ул. Колхозная, 34, – от 3,02 м до 3,75 м;

- от границ земельного участка с кадастровым номером 23:40:1002033:5, расположенного по адресу: Российская Федерация, Краснодарский край, г.о. город-курорт Геленджик, с Архипо-Осиповка, ул Колхозная, з/у 36, – от 3,02 м до 3,75 м;

- от границ земельного участка с кадастровым номером 23:40:1002033:47, расположенного по адресу: Россия, Краснодарский край, муниципальное образование город-курорт Геленджик, с. Архипо-Осиповка, ул. Школьная, 29Б, – от 3,00 м до 3,10 м.

1.2. На публичных слушаниях приняли участие 7 участников.

Информация комиссии, адресованная жителям муниципального образования город-курорт Геленджик, с приглашением принять участие в публичных слушаниях была размещена на официальном сайте администрации муниципального образования город-курорт Геленджик в информационно-телекоммуникационной сети «Интернет», а также в печатном средстве массовой информации «Официальный вестник органов местного самоуправления муниципального образования город-курорт Геленджик» от 25 декабря 2025 года № 57.

2. Реквизиты протокола публичных слушаний, на основании которого подготовлено заключение о результатах публичных слушаний.

Протокол проведения публичных слушаний комиссии по землепользованию и застройке муниципального образования город-курорт Геленджик от 15 января 2026 года №1.

3. Содержание внесенных предложений и замечаний участников публичных слушаний с разделением на предложения и замечания граждан, являющихся участниками публичных слушаний и постоянно проживающих на территории муниципального образования город-курорт Геленджик, в пределах которого проводятся публичные слушания, и предложения, и замечания иных участников публичных слушаний.

3.1. По первому вопросу пункта 1.1. заключения, поступили замечания от членов комиссии о приведении в соответствии с фактическим использованием земельного участка (гостиница), во исполнении решения суда.

3.2. По второму вопросу пункта 1.1. заключения, предложения и замечания у участников публичных слушаний отсутствуют.

3.3. По третьему вопросу пункта 1.1. заключения, поступили замечания от членов комиссии о приведении в соответствии с фактическим использованием земельного участка, наложен арест на объект, имеется определение суда.

3.4. По четвертому вопросу пункта 1.1. заключения, предложения и замечания у участников публичных слушаний отсутствуют.

3.5. По пятому вопросу пункта 1.1. заключения, предложения и замечания у участников публичных слушаний отсутствуют.

3.6. По шестому вопросу пункта 1.1. заключения, предложения и замечания у участников публичных слушаний отсутствуют.

4. Рекомендации комиссии о целесообразности или нецелесообразности учета внесенных участниками публичных слушаний предложений и замечаний и выводы по результатам публичных слушаний.

4.1. По первому вопросу пункта 1.1. заключения, комиссия, обсудив рассматриваемый вопрос, считает возможным учесть предложения и замечания членов комиссии.

4.2. По третьему вопросу пункта 1.1. заключения, комиссия, обсудив рассматриваемый вопрос, считает возможным учесть предложения участников публичных слушаний.

5. Публичные слушания признаны состоявшимися.

В.В. Антипов, председатель комиссии