

Схема расположения земельного участка или земельных участков на кадастровом плане территории


МСК-23, зона 1

Условный номер земельного участка: :3У1

Площадь земельного участка: 1674 кв.м

Описание характерных точек

№	X	Y
1	428484,11	1306242,83
2	428498,56	1306251,36
3	428509,67	1306258,05
4	428506,22	1306264,47
5	428509,17	1306266,34
6	428505,84	1306273,18
7	428505,38	1306279,28
8	428499,06	1306288,43
9	428491,39	1306299,31
10	428475,95	1306289,36
11	428465,26	1306282,52
12	428458,72	1306277,69
13	428458,12	1306275,05
14	428461,20	1306271,10
15	428462,48	1306269,47
16	428468,13	1306262,24
17	428483,31	1306242,81
1	428484,11	1306242,83

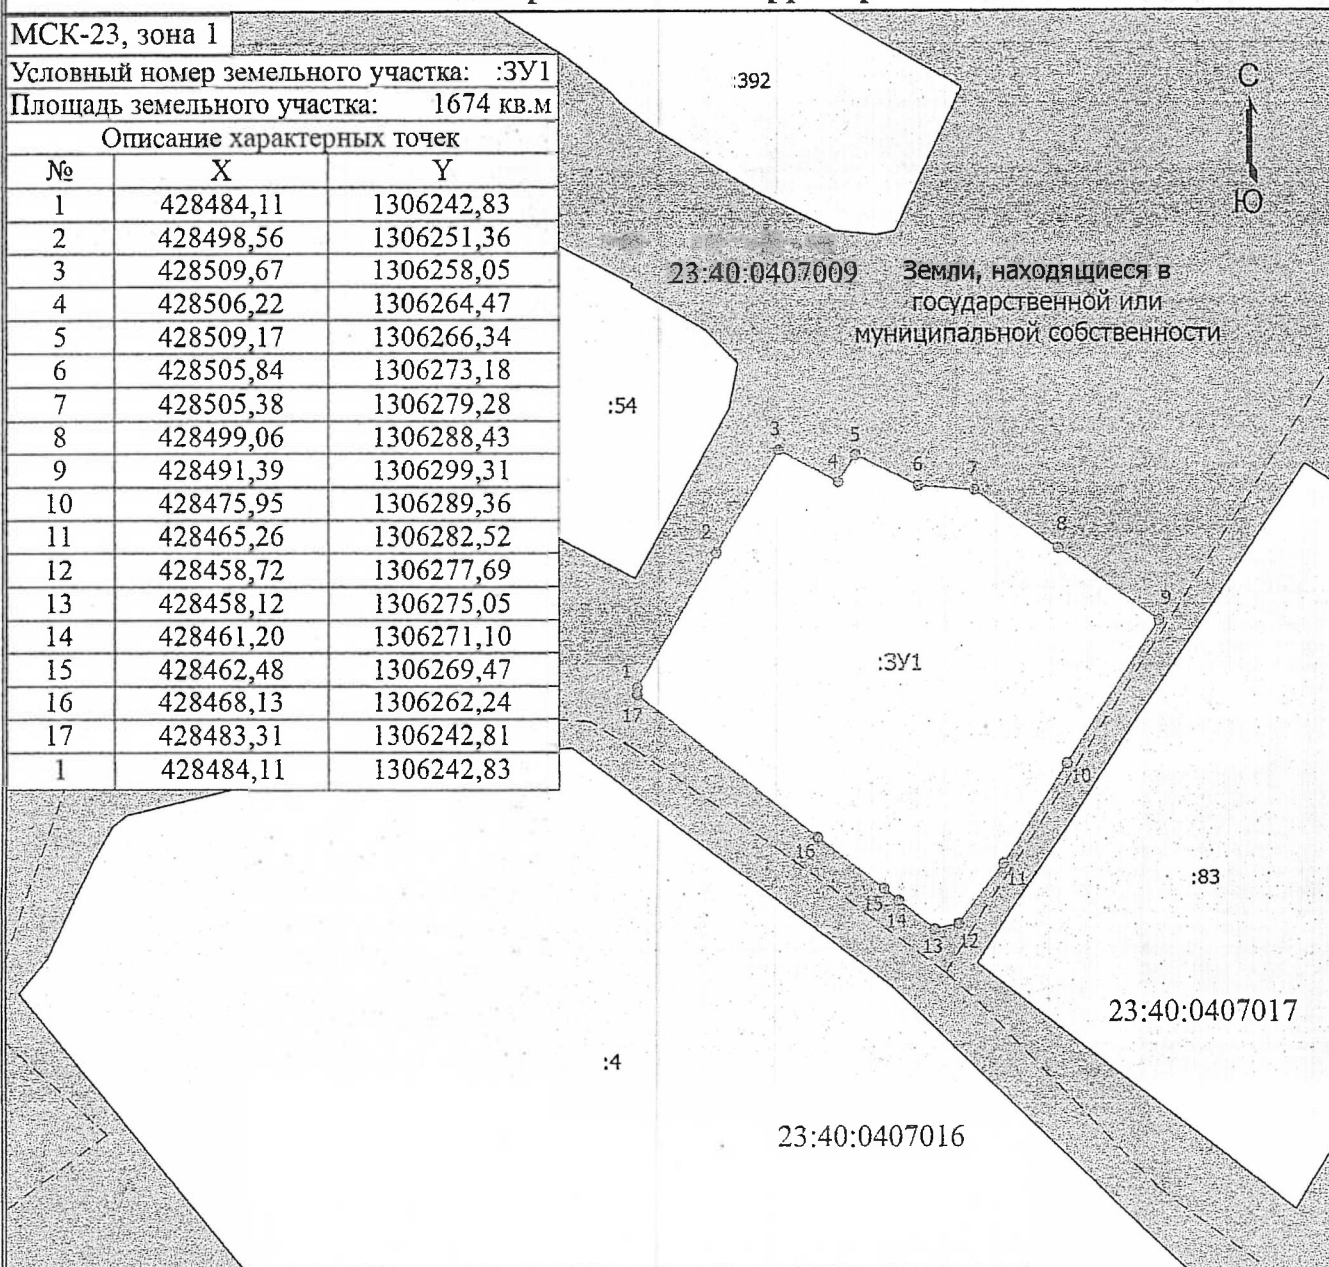

Масштаб 1:800

Условные обозначения

- - Часть границы, сведения ЕГРН о которой позволяют однозначно определить ее положение на местности
- - Часть границы, местоположение которой определено при выполнении кадастровых работ
- - Характерная точка границы земельного участка, сведения ЕГРН о которой соответствуют требованиям, установленным в соответствии с частью 13 статьи 22 Федерального закона от 13 июля 2015 г. N 218-ФЗ "О государственной регистрации недвижимости"
- ⊙ - Характерная точка границы земельного участка, сведения о которой отсутствуют в ЕГРН, местоположение которой определено при кадастровых работах (новая характерная точка)
- 18 - Обозначение характерной точки, местоположение которой не изменилось или было уточнено
- 1 - Обозначение новой характерной точки
- :54 - Кадастровый номер земельного участка
- :3У1 - Образующий земельный участок
- - - - - Граница кадастрового квартала
- 23:40:0407009 - Номер кадастрового квартала