



Р Е Ш Е Н И Е
ДУМЫ МУНИЦИПАЛЬНОГО ОБРАЗОВАНИЯ ГОРОДСКОЙ ОКРУГ
ГОРОД-КУРОРТ ГЕЛЕНДЖИК КРАСНОДАРСКОГО КРАЯ

от 27 марта 2026 года

№ 351

г. Геленджик

**Об утверждении Программы комплексного развития
транспортной инфраструктуры на территории
муниципального образования
город-курорт Геленджик**

В целях развития транспортной инфраструктуры и повышения качества транспортного обслуживания населения на территории муниципального образования город-курорт Геленджик, в соответствии с Градостроительным кодексом Российской Федерации, Федеральным законом от 29 декабря 2017 года № 443-ФЗ «Об организации дорожного движения в Российской Федерации и о внесении изменений в отдельные законодательные акты Российской Федерации» (в редакции Федерального закона от 8 августа 2024 года № 232-ФЗ), руководствуясь Федеральным законом от 6 октября 2003 года № 131-ФЗ «Об общих принципах организации местного самоуправления в Российской Федерации», Федеральным законом от 20 марта 2025 года № 33-ФЗ «Об общих принципах организации местного самоуправления в единой системе публичной власти», постановлением Правительства Российской Федерации от 25 декабря 2015 года № 1440 «Об утверждении требований к программам комплексного развития транспортной инфраструктуры поселений, муниципальных округов, городских округов» (в редакции постановления Правительства Российской Федерации от 23 мая 2024 года № 643), приказом Министерства транспорта Российской Федерации от 18 февраля 2025 года № 49 «Об установлении требований к составу и содержанию документации по организации дорожного движения», решением Думы муниципального образования город-курорт Геленджик от 2 ноября 2016 года № 498 «Об утверждении генерального плана муниципального образования город-курорт Геленджик – городского округа» (в редакции решения Думы муниципального образования город-курорт Геленджик от 14 января 2022 года № 459), статьями 8, 27, 39, 70 Устава муниципального образования городской округ город-курорт Геленджик Краснодарского края, Дума муниципального образования городской округ город-курорт Геленджик Краснодарского края р е ш и л а :

1. Утвердить Программу комплексного развития транспортной инфраструктуры на территории муниципального образования город-курорт Геленджик (прилагается).

2. Опубликовать настоящее решение в печатном средстве массовой информации «Официальный вестник органов местного самоуправления муниципального образования город-курорт Геленджик» и разместить на официальном сайте администрации муниципального образования город-курорт Геленджик в информационно-телекоммуникационной сети «Интернет» (admigel.ru).

3. Контроль за выполнением настоящего решения возложить на постоянную комиссию Думы муниципального образования городской округ город-курорт Геленджик Краснодарского края по правовым вопросам, местному самоуправлению и депутатской этике (Павлиди).

4. Решение вступает в силу со дня его официального обнародования.

А.А. Богодистов, глава муниципального образования
городской округ город-курорт Геленджик Краснодарского края

М.Д. Димитриев, председатель Думы муниципального образования
городской округ город-курорт Геленджик Краснодарского края

Приложение

УТВЕРЖДЕНА
решением Думы
муниципального образования
городской округ город-курорт
Геленджик Краснодарского края
от 27 марта 2026 года № 351

ПРОГРАММА
комплексного развития транспортной инфраструктуры на
территории муниципального образования
город-курорт Геленджик



**НАУЧНО-ИССЛЕДОВАТЕЛЬСКИЙ И ПРОЕКТНЫЙ ИНСТИТУТ
ТЕРРИТОРИАЛЬНОГО РАЗВИТИЯ И ТРАНСПОРТНОЙ ИНФРАСТРУКТУРЫ**

**ПРОГРАММА КОМПЛЕКСНОГО РАЗВИТИЯ
ТРАНСПОРТНОЙ ИНФРАСТРУКТУРЫ НА
ТЕРРИТОРИИ МУНИЦИПАЛЬНОГО
ОБРАЗОВАНИЯ
ГОРОД-КУРОРТ ГЕЛЕНДЖИК**

**УТВЕРЖДАЕМАЯ ЧАСТЬ
ПРОЕКТ**

САНКТ-ПЕТЕРБУРГ

2025



СОДЕРЖАНИЕ

СОДЕРЖАНИЕ	2
СПИСОК ПРИНЯТЫХ СОКРАЩЕНИЙ	3
ПАСПОРТ ПРОГРАММЫ КОМПЛЕКСНОГО РАЗВИТИЯ ТРАНСПОРТНОЙ ИНФРАСТРУКТУРЫ.....	4
ЗНАЧЕНИЯ ЦЕЛЕВЫХ ПОКАЗАТЕЛЕЙ ПРОГРАММЫ КОМПЛЕКСНОГО РАЗВИТИЯ ТРАНСПОРТНОЙ ИНФРАСТРУКТУРЫ.....	7
ПЕРЕЧЕНЬ МЕРОПРИЯТИЙ ПРОГРАММЫ КОМПЛЕКСНОГО РАЗВИТИЯ ТРАНСПОРТНОЙ ИНФРАСТРУКТУРЫ.....	9

СПИСОК ПРИНЯТЫХ СОКРАЩЕНИЙ

ВРП – валовый региональный продукт

ГИС – геоинформационная система

ГПТ – городской пассажирский транспорт

ЗАО – закрытое акционерное общество

МУП - муниципальное унитарное предприятие

МПТ ОП – межмуниципальный пассажирский транспорт общего пользования

ИВПШ – искусственная взлетно-посадочная полоса

ОАО – открытое акционерное общество

ООО – общество с ограниченной ответственностью

ОЭЗ – особая экономическая зона

ОКВЭД – общероссийского классификатора видов экономической деятельности

ПДД – правила дорожного движения

ПП – пассажирские потоки

ПТОП – пассажирский транспорт общего пользования

ПС – подвижной состав

КСОТ - комплексная схема организации транспортного обслуживания населения общественным транспортом

ТПУ – транспортно-пересадочный узел

УДС – улично-дорожная сеть

ПАСПОРТ ПРОГРАММЫ КОМПЛЕКСНОГО РАЗВИТИЯ ТРАНСПОРТНОЙ
ИНФРАСТРУКТУРЫ

Наименование программы	Программа комплексного развития транспортной инфраструктуры в муниципальном образовании город-курорт Геленджик
Основание для разработки программы	<p>Федеральный закон от 08.11.2007г. №257-ФЗ «Об автомобильных дорогах и о дорожной деятельности в Российской Федерации и о внесении изменений в отдельные законодательные акты Российской Федерации».</p> <p>Федеральный закон от 13.07.2015г. № 220-ФЗ «Об организации регулярных перевозок пассажиров и багажа автомобильным транспортом и городским наземным электрическим транспортом в Российской Федерации и о внесении изменений в отдельные законодательные акты Российской Федерации».</p> <p>Федеральный закон от 29.12.2017г. №443-ФЗ «Об организации дорожного движения в Российской Федерации и о внесении изменений в отдельные законодательные акты Российской Федерации».</p> <p>Постановление Правительства РФ от 16.11.2018г. №1379 «Об утверждении Правил определения основных параметров дорожного движения и ведения их учета».</p> <p>Постановление Правительства РФ от 25.12.2015 г. №1440 «Об утверждении требований к программам комплексного развития транспортной инфраструктуры поселений, городских округов».</p> <p>Приказ Министерства транспорта Российской Федерации от 20.10.2021г. №351 «Об утверждении Порядка определения начальной (максимальной) цены контракта, а также цены контракта, заключаемого с единственным поставщиком (подрядчиком, исполнителем), при осуществлении закупок в сфере регулярных перевозок пассажиров и багажа автомобильным транспортом и городским наземным электрическим транспортом».</p> <p>Приказ Министерства транспорта РФ от 18.04.2019г. № 114 «Об утверждении Порядка мониторинга дорожного движения».</p> <p>Методика определения мест размещения технических средств автоматической фотовидеофиксации нарушений правил дорожного движения, утвержденная протоколом заседания проектного комитета по национальному проекту «Безопасные и качественные автомобильные дороги» от 19.11.2019г. № 8.</p> <p>Методические рекомендации по проведению мероприятий по улучшению условий дорожного движения и повышению безопасности дорожного движения в целях ликвидации мест</p>

	<p>концентрации ДТП, включающие типовые решения, утвержденные протоколом заседания проектного комитета по национальному проекту «Безопасные и качественные автомобильные дороги» от 31.07.2019г.№ 5.</p> <p>Распоряжение Минтранса России от 28.12.2016г. № НА-197-р «Об утверждении Примерной программы регулярных транспортных и транспортно-социологических обследований функционирования транспортной инфраструктуры поселений, городских округов в Российской Федерации».</p> <p>Распоряжение Минтранса России от 31.01.2017г. №НА-19-р «Об утверждении Социального стандарта транспортного обслуживания населения при осуществлении перевозок пассажиров и багажа автомобильным транспортом и городским наземным электрическим транспортом».</p> <p>Методические рекомендации по разработке Документа планирования регулярных перевозок пассажиров и багажа по муниципальным и межмуниципальным маршрутам автомобильным транспортом и городским наземным электрическим транспортом, утв. Минтрансом России 30.06.2020г.</p> <p>Постановление администрации муниципального образования город-курорт Геленджик от 16.12.2022г. № 2797 «Об утверждении документа планирования регулярных перевозок пассажиров и багажа автомобильным транспортом в границах муниципального образования город-курорт Геленджик 2023-2025 годы»</p>
Цель и задачи программы	<p>Реализация оптимизированного комплекса мероприятий по обоснованному системному развитию транспортной инфраструктуры и осуществления комплексного транспортного обслуживания населения, расположенного в границах муниципального образования город-курорт Геленджик на период до 2035 года.</p> <p>Задачами программы являются:</p> <ul style="list-style-type: none"> - обеспечение безопасности, качества и эффективности транспортного обслуживания населения, а также субъектов экономической деятельности на территории муниципального образования город-курорт Геленджик; - обеспечение доступности объектов транспортной инфраструктуры для населения и субъектов экономической деятельности в соответствии с нормативами градостроительного проектирования; - повышение безопасности дорожного движения; - обеспечение условий для управления транспортным спросом; - обеспечение приоритетных условий движения пассажирского транспорта общего пользования по отношению к иным транспортным средствам;

	<ul style="list-style-type: none"> - обеспечение условий для пешеходного и велосипедного передвижения населения, а также средств индивидуальной мобильности (далее – СИМ); - обеспечение повышения доступности транспортной инфраструктуры для маломобильных групп населения.
Сроки и этапы реализации программы	Срок реализации ПКРТИ 2026 – 2035 гг.
Объемы и источники финансирования программы	<p>Общий объем финансирования мероприятий ПКРТИ муниципального образования город-курорт Геленджик составляет 17 753 469,21 тыс. рублей из бюджетов всех уровней, в том числе:</p> <ul style="list-style-type: none"> - местный бюджет: 8 915 699,586 тыс. руб.; - внебюджетное финансирование: 8 837 769,63 тыс. руб.

ЗНАЧЕНИЯ ЦЕЛЕВЫХ ПОКАЗАТЕЛЕЙ ПРОГРАММЫ КОМПЛЕКСНОГО РАЗВИТИЯ ТРАНСПОРТНОЙ ИНФРАСТРУКТУРЫ

№ п/п	Показатель	Единица измерения	Оптимальный			% изменения 2025 к 2035
			Базовый	2030	2035	
1	Средняя скорость передвижения пассажира ОТ всех видов транспорта	км/час	11,69	12,04	12,28	105,04%
2	Средняя скорость на ИТ	км/час	22,08	22,64	23,01	104,20%
3	Средняя длина поездки на ИТ	км	10,53	10,96	11,16	105,94%
4	Среднее время поездки на ИТ	мин	23,47	24,02	24,22	103,19%
5	Среднее время поездки на ОТ	мин	17,90	19,03	19,33	107,96%
6	Количество поездов на ИТ	поездка	189998	205855	211376	111,25%
7	Количество поездов на ОТ	поездка	26895	277877	28194	104,83%
8	Доля автомобильных дорог муниципального образования, работающих в режиме перегрузки	процент	2,28	2,72	2,84	124,54%
9	Суточный объем корреспонденций на пассажирском транспорте	чел/сут	22899	23694	23883	104,30%
10	Суточный объем корреспонденций на ИТ	чел/сут	265997	288197	295927	111,25%
11	Уровень обслуживания дорожного движения (А, В, С, D, E, F)	процент	А (90,18%)	В (88,7%)	В (88,09%)	2,09%
12	Временной индекс	-	1,14	1,16	1,17	102,04%
13	Масса выбросов SO2	тыс.т./год	0,003558649	0,004168064	0,004418369	124,16%
14	Масса выбросов формальдегида	тыс.т./год	0,00077507	0,000913968	0,000969192	124,65%
15	Масса выбросов NOx	тыс.т./год	0,487641805	0,618422064	0,657801711	134,89%
16	Масса выбросов СН	тыс.т./год	0,148775334	0,176642864	0,187731175	126,18%
17	Масса выбросов СО	тыс.тонн/год	0,562974562	0,654538411	0,692603281	123,03%
18	Масса выбросов сажи	тыс.т./год	0,009528046	0,013169425	0,014337522	150,48%

№ п/п	Показатель	Единица измерения	Базовый	Оптимальный		Оптимальный % изменения 2025 к 2035
				2030	2035	
19	Масса выбросов бензапирена	тыс.кг/год	8,74173Е-08	1,01838Е-07	1,07822Е-07	123,34%

ПЕРЕЧЕНЬ МЕРОПРИЯТИЙ ПРОГРАММЫ КОМПЛЕКСНОГО РАЗВИТИЯ
ТРАНСПОРТНОЙ ИНФРАСТРУКТУРЫ

Мероприятия ПКРТИ на период до 2030 года.

На период до 2030 предусматривается основной объем реализации мероприятий, предусмотренных в рамках Программы комплексного развития транспортной инфраструктуры муниципального образования город-курорт Геленджик.

На данный период предусматривается новое строительство 47 участков улично-дорожной сети общей протяженностью более 24,6 км и реконструкция 46 существующих участков общей протяженностью более 35,8 км. Из них на долю участков дорог в самом городе Геленджике приходится 42 участка протяженностью более 28,6 км. Оставшиеся 51 участок улично-дорожной сети общей протяженностью более 31,7 км. приходится на сельские поселения, входящие в состав муниципального образования.

Планируемые мероприятия направлены на обеспечение связанности территории муниципального образования и повышения общей пропускной способности улично-дорожной сети. Также, некоторые участки строительства и реконструкции дорог решают строго определённые задачи.

Строительство проектируемой улицы вдоль южного обхода «Геленджик Арень» направлено на обеспечение транспортной доступности, предлагаемой к строительству газозаправочной станции. Данная улица позволит обеспечить подъезд транспортных средств для заправки, как городских, так и транспортных средств с федеральной автомобильной дороги М-4 «Дон».

Строительство новых улиц в районе Тонкого мыса направлены на обеспечение транспортной доступности комплекса береговой инфраструктуры в морском порту Геленджик и многофункционального рекреационного комплекса «Геленджик Марина». Дополнительно в данном районе предлагается строительство новых участков улично-дорожной сети направленных на обеспечение транспортной доступности возводимого гостиничного комплекса - Пансионат «Тонкий Мыс» (Пять звезд).

Новое строительство проектируемой улицы от Туристической до улицы Солнцедарской решает задачу по обеспечению транспортной доступности, в том числе от автомобильной дороги М-4 «Дон» к выставочно-ярморочному комплексу «Винный Город».

В с. Тешебе предлагается строительство участков улично-дорожной сети и отдельных дорог к земельным участкам, предоставленным многодетным семьям для индивидуального жилищного строительства. Данная улично-дорожная сеть представлена строительством

новых улиц или их продолжением от существующих улиц Ленина, Набережной и Молодежной.

В рамках развития различной транспортной инфраструктуры в данный период предлагается строительство двух газозаправочных станций в г. Геленджике и с. Пшада. Также в данный период предусматривается строительство восьми электрозаправочных станций, четыре в г. Геленджик и четыре в сельских поселениях.

В данный период предлагается создание парковочного пространства, в том числе перехватывающих парковок на въездах в город Геленджик и сельские поселения. С целью уменьшения запаркованности улично-дорожной сети предлагается создание 33 автомобильные парковки, общей вместимостью 7990 машино-мест.

В данный период реализуется большая часть мероприятий в рамках Комплексной схемы организации дорожного движения муниципального образования город-курорт Геленджик. В соответствии с принятыми решениями производится изменение схемы движения транспорта, установка новых технических средств организации дорожного движения.

Мероприятия ПКРТИ на период до 2035 года.

На период до 2035 года предлагается реализация мероприятий в рамках Программы комплексного развития транспортной инфраструктуры, которые обеспечат окончательную связанность территории муниципального образования, в том числе обеспечения транспортной доступности объектов, планируемых к завершению строительства в данный период времени.

Общее количество участков улично-дорожной сети составит 22 общей протяженностью более 18 км. В составе этих мероприятий предусматривается строительство девяти новых участков улично-дорожной сети общей протяженностью более 9 км и реконструкция 13 существующих участков общей протяженностью более 8,8 км.

В данный период предусматриваются в основном мероприятия по развитию дорожной сети в сельских поселениях. Большой объем работ по реконструкции предусматривается внутри сельских поселений. Предусматривается строительство новой автомобильной дороги, которая позволит соединить с. Дивноморское с улично-дорожной сетью г. Геленджика.

В г. Геленджике предусматривается реконструкция существующих участков улично-дорожной сети, которые позволят сформировать в северной части объезд аэропорта, тем самым сократив расстояние проезда между Тонким и Толстым мысами и создаст

альтернативу для движения участку через М-4 «Дон». Данные мероприятия по реконструкции улично-дорожной сети должны быть проведены в границах мкр. Западный.

В период 2035 года предусматривается развитие улично-дорожной сети в районе северо-восточной Промзоны при условии развития и застройки данного района.

В рамках развития различной транспортной инфраструктуры в данный период предлагается строительство одной газозаправочной станции в с. Тешебс.

На период 2035 года предлагается строительство парковочного пространства в количестве 4 объектов, общей вместимостью 8440 машино-мест.

Таблица 1 – Перечень мероприятий Комплексной схемы организации транспортного обслуживания населения муниципальным транспортом в муниципальном образовании город-курорт Геленджик

№ п/п	Название объекта (мероприятия)	Расположение	Тип объекта	Вид работ	Характеристика обеспечения безопасности пассажиров (кв)	Источник финансирования	Стоимость, тыс. руб.	2026	2027	2028	2029	2030	2031	2032	2035	Номер в документе
Мероприятия по развитию улично-дорожной сети муниципального образования																
	Магистральная ул. от 7-й переул. до в/д. 03К-555 (подъезд к "Голубой бухте")	г. Геленджик	Магистральная улица районного значения	строительство	0,570	местный бюджет	181 201,08				181 201,08					1.1.1
	Проектируемая улица от ул. Писарева до ул. Морской	г. Геленджик	Магистральная улица районного значения	строительство	4,167	местный бюджет	1 324 675,30								1 324 675,30	1.1.10
	Лесопяде ул.	г. Геленджик	Улицы и дороги местного значения	реконструкция	0,385	местный бюджет	33 475,57					33 475,57				1.1.100
	Маячная ул.	г. Геленджик	Улицы и дороги местного значения	реконструкция	0,125	местный бюджет	10 868,69								10 868,69	1.1.104
	Озёрная ул.	г. Геленджик	Улицы и дороги местного значения	реконструкция	0,758	местный бюджет	65 907,75								65 907,75	1.1.106
	Проектируемая улица от ул. Десантная до ул. Набережная	г. Геленджик	Магистральная улица районного значения	строительство	0,378	местный бюджет	120 164,93					120 164,93				1.1.11
	Ромы Люксембург ул.	г. Геленджик	Улицы и дороги местного значения	реконструкция	0,988	местный бюджет	85 906,15					85 906,15				1.1.112
	Совицкая ул.	г. Геленджик	Улицы в жилой застройке	реконструкция	0,223	местный бюджет	11 000,19								11 000,19	1.1.118
	Халтурина ул.	г. Геленджик	Улицы в жилой застройке	реконструкция	1,177	местный бюджет	58 059,29								58 059,29	1.1.121
	Кузнецкий пер.	с. Архипо-Осиповка	Улицы в жилой застройке	строительство	0,180	местный бюджет	7 042,60					7 042,60				1.1.137
	Лейтенанта Мурадова ул.	с. Архипо-Осиповка	Улицы в жилой застройке	строительство	0,312	местный бюджет	12 207,17					12 207,17				1.1.138
	Проектируемая улица (олимпийской обход Геленджик-Арепы)	г. Геленджик	Улицы и дороги местного значения	строительство	0,550	местный бюджет	50 876,87					50 876,87				1.1.14
	Набережная ул.	с. Теплб.с.	Улицы в жилой застройке	строительство	0,366	местный бюджет	14 319,95					14 319,95				1.1.150

№ п/п	Название объекта (мероприятия)	Расположение	Тип объекта	Вид работ	Характеристика объекта/планируемые измерения (кв)	Источник финансирования	Сумма, тыс. руб.	2026	2027	2028	2029	2030	2031	2032	2035	Номер в документе
	Проектируемая улица от ул. Ленина до ул. Набережная	с. Тельцеб	Улицы в жилой застройке	строительство	0,402	местный бюджет	15 728,48					15 728,48				1.1.151
	Проектируемая улица от ул. Набережная	с. Тельцеб	Улицы в жилой застройке	строительство	0,444	местный бюджет	17 371,75					17 371,75				1.1.152
	Проектируемая улица	с. Тельцеб	Улицы в жилой застройке	строительство	0,879	местный бюджет	34 391,37					34 391,37				1.1.155
	Проектируемая улица	с. Тельцеб	Улицы в жилой застройке	строительство	0,578	местный бюджет	22 614,57					22 614,57				1.1.156
	Проектируемая улица	с. Тельцеб	Улицы в жилой застройке	строительство	0,441	местный бюджет	17 254,37					17 254,37				1.1.157
	Проектируемая улица	с. Тельцеб	Улицы в жилой застройке	строительство	0,747	местный бюджет	29 226,79					29 226,79				1.1.158
	Проектируемая улица	с. Тельцеб	Улицы в жилой застройке	строительство	0,247	местный бюджет	9 664,01					9 664,01				1.1.159
	Проектируемая улица. Ул. Молодежная	с. Тельцеб	Улицы в жилой застройке	строительство	0,410	местный бюджет	16 041,48					16 041,48				1.1.163
	Виноградная ул.	с. Динаморское	Улицы в жилой застройке	реконструкция	0,687	местный бюджет	33 888,47					33 888,47				1.1.168
	Курортная ул.	с. Динаморское	Улицы в жилой застройке	реконструкция	0,765	местный бюджет	37 736,07				37 736,07					1.1.169
	Проектируемая улица от Гелевдзского пр.	г. Гелевдзик	Улицы и дороги местного значения	строительство	0,317	местный бюджет	29 323,58								29 323,58	1.1.18
	Набережная ул.	с. Динаморское	Улицы в жилой застройке	строительство	2,336	местный бюджет	91 397,31					91 397,31				1.1.180
	Кирова ул.	с. Динаморское	Улицы в жилой застройке	строительство	0,645	местный бюджет	25 235,99					25 235,99				1.1.181
	Проектируемая улица от ул. Виноградной	с. Динаморское	Улицы в жилой застройке	строительство	0,455	местный бюджет	17 802,13								17 802,13	1.1.183

№ п/п	Название объекта (мероприятия)	Расположение	Тип объекта	Вид работ	Характеристика объекта/единица измерения (кв)	Источник финансирования	Стоимость, тыс. руб.	2026	2027	2028	2029	2030	2031	2032	2035	Номер в документе
	Проектируемая улица от ул. Курортная	с. Динюковское	Улицы в жилой застройке	строительство	0.687	местный бюджет	26 879.26					26 879.26				1.1.189
	Проектируемая улица от ул. Цепанова до Новой Ул.	г. Геледжик	Магистральная улица районного значения	строительство	1.243	местный бюджет	392 145.52					395 145.52				1.1.2
	Проектируемая улица. Новая улица от Геледжикского пр.	г. Геледжик	Улицы и пороги местного значения	строительство	1.263	местный бюджет	116 831.79					17 758.15			116 831.79	1.1.22
	Выпешая ул.	с. Архипо-Осиповка	Улицы в жилой застройке	реконструкция	0.360	местный бюджет	17 758.15									15
	Молодыжкая ул.	с. Тельебс	Улицы в жилой застройке	реконструкция	0.583	местный бюджет	28 758.34					28 758.34				44
	Яитарная ул.	с. Кабардинка	Улицы в жилой застройке	реконструкция	0.574	местный бюджет	28 314.39					28 314.39				98
	Партизанская ул.	с. Кабардинка	Улицы в жилой застройке	реконструкция	2.045	местный бюджет	100 876.17					100 876.17				102
	Жуковского ул.	с. Архипо-Осиповка	Улицы в жилой застройке	строительство	0.206	местный бюджет	8 059.87								8 059.87	199
	Кульгуры ул.	с. Миряла Роца	Улицы в жилой застройке	строительство	0.410	местный бюджет	16 041.48					16 041.48				200
	ул. Горная от ул. Мира до ул. Пионерской.	с. Кабардинка	Улицы в жилой застройке	реконструкция	1.571	местный бюджет	77 494.60					77 494.60				220
	Черноморская ул.	с. Кабардинка	Улицы в жилой застройке	реконструкция	1.704	местный бюджет	84 055.25					84 055.25				1.1.239
	Солетная ул.	с. Кабардинка	Улицы в жилой застройке	реконструкция	0.829	местный бюджет	40 893.08								40 893.08	1.1.240
	Проектируемая улица. От ул. Мира до ул. Черноморской	с. Кабардинка	Улицы в жилой застройке	строительство	0.572	местный бюджет	22 379.82					22 379.82				1.1.258
	Пешеходная улица к набережной от ул. Революционной до Приморского бульвара.	с. Кабардинка	Пешеходная улица	строительство	0.373	местный бюджет	14 593.83					14 593.83				1.1.262
	Пешеходная улица вдоль набережной	с. Кабардинка	Пешеходная улица	строительство	0.939	местный бюджет	36 738.90					36 738.90				1.1.263
	Пешеходная улица к набережной от Революционной ул. дом 105	с. Кабардинка	Пешеходная улица	строительство	0.148	местный бюджет	5 790.58					5 790.58				1.1.264
	Пешеходная улица к набережной от Революционной ул. дом 87	с. Кабардинка	Пешеходная улица	строительство	0.228	местный бюджет	8 920.63					8 920.63				1.1.265
	Пешеходная улица к набережной от Революционной ул. дом 132	с. Кабардинка	Пешеходная улица	строительство	0.332	местный бюджет	12 989.69					12 989.69				1.1.266
	Пешеходная улица к набережной от Мира ул. дом 6	с. Кабардинка	Пешеходная улица	строительство	0.236	местный бюджет	9 233.63					9 233.63				1.1.268

№ п/п	Название объекта (мероприятия)	Расположение	Тип объекта	Вид работ	Характеристика объекта/единицы измерения (кв)	Источник финансирования	Стоимость, тыс. руб.	2026	2027	2028	2029	2030	2031	2032	2035	Номер в документе
	Пешеходная улица к набережной от Мира ул. дом 8	с. Кабардинка	Пешеходная улица	строительство	0.133	местный бюджет	5 203.70					5 203.70				1.1.269
	Пешеходная улица к набережной от Мира ул. дом 2	с. Кабардинка	Пешеходная улица	строительство	0.325	местный бюджет	12 715.81					12 715.81				1.1.270
	Удальца ул.	с. Архипо-Осиповка	Улицы в жилой застройке	реконструкция	0.836	местный бюджет	41 238.38					41 238.38				372
	Школьная ул.	с. Архипо-Осиповка	Улицы в жилой застройке	реконструкция	0.200	местный бюджет	9 865.64					9 865.64				378
	Продолжение ул. Речной	с. Пшада	Улицы в жилой застройке	строительство	0.248	местный бюджет	9 703.14					9 703.14				1.1.272
	Пограничная ул.	с. Архипо-Осиповка	Улицы в жилой застройке	реконструкция	1.258	местный бюджет	62 054.88					62 054.88				391
	ул. Мира	с. Кринича	Улицы в жилой застройке	реконструкция	0.442	местный бюджет	21 803.06					21 803.06				1.1.276
	Проложащие ул. Заречной	с. Михайловский Перевал	Улицы в жилой застройке	строительство	0.128	местный бюджет	5 008.07					5 008.07				1.1.286
	Проектируемая улица	г. Геледжик	Магистральная улица районного значения	строительство	0.541	местный бюджет	171 982.08					171 982.08				1.1.13
	Проектируемая улица	г. Геледжик	Улицы и дороги местного значения	строительство	0.489	местный бюджет	45 234.16				45 234.16					1.1.30
	Проектируемая улица	г. Геледжик	Улицы и дороги местного значения	строительство	0.376	местный бюджет	34 781.28					34 781.28				1.1.35
	Приветливых ул.	г. Геледжик	Улицы и дороги местного значения	строительство	1.663	местный бюджет	153 833.15		153 833.15							1.1.38
	Проектируемая улица	г. Геледжик	Улицы и дороги местного значения	строительство	0.120	местный бюджет	11 100.41				11 100.41					1.1.39
	Генеральная ул. от ул. Киевской до Геледжикский пр.	г. Геледжик	Магистральная улица районного значения	строительство	1.716	местный бюджет	545 510.63								545 510.63	1.1.4
	Проектируемая улица	г. Геледжик	Улицы и дороги местного значения	строительство	0.357	местный бюджет	33 023.71								33 023.71	1.1.40
	Проектируемая улица от ул. Десаптая	г. Геледжик	Улицы и дороги	строительство	0.204	местный бюджет	18 870.69				18 870.69					1.1.45

№ п/п	Название объекта (мероприятия)	Расположение	Тип объекта	Вид работ	Характеристика объекта/единицы измерения (кв)	Источник финансирования	Сумма, тыс. руб.	2026	2027	2028	2029	2030	2031	2032	2035	Повер в документе
			местного значения													
	Проектируемая улица	г. Геленджик	Улицы и дороги местного значения	строительство	1.512	местный бюджет	139 865.14					139 865.14				1.1.47
	Проектируемая улица	г. Геленджик	Улицы и дороги местного значения	строительство	0.258	местный бюджет	23 865.88				23 865.88					1.1.49
	Салова ул. от ул. Суворова до ул. Обездана	г. Геленджик	Магистральная районного значения	строительство	0.185	местный бюджет	58 810.88					58 810.88				1.1.5
	Проектируемая улица	г. Геленджик	Улицы и дороги местного значения	строительство	0.474	местный бюджет	43 846.61				43 846.61					1.1.50
	Проектируемая улица	г. Геленджик	Улицы и дороги местного значения	строительство	0.176	местный бюджет	16 280.60					16 280.60				1.1.51
	Пешеходная улица от Геленджикский пр. дом 272/1 до Привокзального бульв.	г. Геленджик	Пешеходная улица	строительство	0.456	местный бюджет	17 841.26					17 841.26				1.1.53
	Пешеходная улица к набережной от Туркестанской ул. дом 25 А	г. Геленджик	Пешеходная улица	строительство	0.483	местный бюджет	18 897.65				18 897.65					1.1.55
	Счастливый проезд	с. Марьяна Роща	Улицы в жилой застройке	реконструкция	0.063	местный бюджет	3 107.68					3 107.68				527
	Веселый пер.	с. Марьяна Роща	Улицы в жилой застройке	реконструкция	0.165	местный бюджет	8 139.15					8 139.15				528
	Пешеходная улица от Набережной ул. дом 12	г. Геленджик	Пешеходная улица	строительство	0.626	местный бюджет	24 492.60				24 492.60					1.1.57
	Проектируемая улица от ул. Набережной до Молодежный парк	г. Геленджик	Магистральная улица районного значения	строительство	0.169	местный бюджет	53 724.53					53 724.53				1.1.6
	Аэродромная ул.	г. Геленджик	Магистральная улица районного значения	реконструкция	0.552	местный бюджет	78 952.96								78 952.96	1.1.63
	Генералова ул.	г. Геленджик	Магистральная улица районного значения	реконструкция	0.528	местный бюджет	75 520.23					75 520.23				1.1.64
	Грибосова ул.	г. Геленджик	Магистральная улица районного значения	реконструкция	0.504	местный бюджет	72 087.49					72 087.49				1.1.66
	Дальняя ул.	г. Геленджик	Магистральная улица	реконструкция	1.038	местный бюджет	148 465.90					148 465.90				1.1.67

№ п/п	Название объекта (мероприятия)	Расположение	Тип объекта	Вид работ	Характеристика объекта/единица измерения (коэф)	Источник финансирования	Стоимость, тыс. руб.	2026	2027	2028	2029	2030	2031	2032	2035	Номер в документе
			районного значения													
	Десятная ул.	г. Геледички	Магистральная улица районного значения	реконструкция	0.888	местный бюджет	127 011.29					127 011.29				1.1.68
	Жуковского ул.	г. Геледички	Магистральная улица районного значения	реконструкция	0.565	местный бюджет	80 812.36					80 812.36				1.1.69
	Проектируемая улица от ул. Туристической до ул. Солдатовской	г. Геледички	Магистральная улица районного значения	строительство	0.749	местный бюджет	238 104.58		238 104.58							1.1.7
	Клевская ул.	г. Геледички	Магистральная улица районного значения	реконструкция	1.033	местный бюджет	147 750.74					147 750.74				1.1.70
	Кирова ул.	г. Геледички	Магистральная улица районного значения	реконструкция	1.423	местный бюджет	203 532.73					203 532.73				1.1.71
	Кирова ул.	г. Геледички	Магистральная улица районного значения	реконструкция	0.997	местный бюджет	142 601.64					142 601.64				1.1.72
	Конечная ул.	г. Геледички	Магистральная улица районного значения	реконструкция	0.377	местный бюджет	53 922.59					53 922.59				1.1.73
	Красногвардейская ул.	г. Геледички	Магистральная улица районного значения	реконструкция	0.126	местный бюджет	18 021.87					18 021.87				1.1.74
	Магистральная ул.	г. Геледички	Магистральная улица районного значения	реконструкция	0.421	местный бюджет	60 215.94					60 215.94				1.1.75
	Новороссийская ул.	г. Геледички	Магистральная улица районного значения	реконструкция	0.914	местный бюджет	130 730.09					130 730.09				1.1.76
	Новороссийская ул.	г. Геледички	Магистральная улица районного значения	реконструкция	2.248	местный бюджет	321 533.08					321 533.08				1.1.77
	Объездная ул.	г. Геледички	Магистральная улица районного значения	реконструкция	0.269	местный бюджет	38 475.27					38 475.27				1.1.78

№ п/п	Название объекта (мероприятия)	Расположение	Тип объекта	Вид работ	Характеристика объекта/сливные измерения (см)	Источник финансирования	Сумма, тыс. руб.	2026	2027	2028	2029	2030	2031	2032	2035	Номер в документе
	Олеская ул.	г. Геледджик	Магистральная улица районного значения	реконструкция	0,954	местный бюджет	136 451,32								136 451,32	1.1.79
	Проектируемая улица	г. Геледджик	Магистральная улица районного значения	строительство	0,045	местный бюджет	14 305,35								14 305,35	1.1.8
	Пушкина ул.	г. Геледджик	Магистральная улица районного значения	реконструкция	0,805	местный бюджет	115 139,74								115 139,74	1.1.80
	Садовая ул.	г. Геледджик	Магистральная улица районного значения	реконструкция	0,598	местный бюджет	142 744,67					142 744,67				1.1.81
	Салаторная ул.	г. Геледджик	Магистральная улица районного значения	реконструкция	1,444	местный бюджет	206 536,37					206 536,37				1.1.82
	Советская ул.	г. Геледджик	Магистральная улица районного значения	реконструкция	1,473	местный бюджет	210 684,27								210 684,27	1.1.83
	Дружный пер.	с. Архипо-Остпова	Улицы в жилой застройке	реконструкция	0,279	местный бюджет	13 762,57					13 762,57				269
	Ходенко ул.	г. Геледджик	Магистральная улица районного значения	реконструкция	0,544	местный бюджет	77 808,72								77 808,72	1.1.85
	3-й км Сузунского шоссе	г. Геледджик	Магистральная улица районного значения	реконструкция	1,157	местный бюджет	165 486,55		165 486,55							1.1.86
	Улица от М-4 "Дюп" до местного проезда	г. Геледджик	Магистральная улица районного значения	реконструкция	0,386	местный бюджет	55 209,86								55 209,86	1.1.87
	Айвазовского ул.	г. Геледджик	Улицы и дороги местного значения	реконструкция	0,688	местный бюджет	59 821,28					59 821,28				1.1.89
	Академика Ширипова ул.	г. Геледджик	Улицы и дороги местного значения	реконструкция	0,548	местный бюджет	47 648,35					47 648,35				1.1.90
	Зелёная ул.	г. Геледджик	Улицы и дороги местного значения	реконструкция	0,169	местный бюджет	14 694,47					14 694,47				1.1.95
	Кубанская ул.	г. Геледджик	Улицы и дороги местного значения	реконструкция	0,941	местный бюджет	73 124,56					73 124,56				1.1.98

№ п/п	Название объекта (мероприятия)	Расположение	Тип объекта	Вид работ	Характеристика объекта/длины измерения (км)	Источник финансирования	Стоимость, тыс. руб.	2026	2027	2028	2029	2030	2031	2032	2035	Номер в документе
	Кустолова ул.	г. Геленджик	Улицы и дороги местного значения	реконструкция	0,344	местный бюджет	29 910,64							29 910,64	1.1.99	
	Черноморская ул.	МО г. Геленджик	Автомобильные дороги местного значения	реконструкция	0,721	местный бюджет	60 565,43							60 565,43	1.2.25	
	Геленджик (мкр. Курпиринова Щель) - Марины Роша	МО г. Геленджик	Автомобильные дороги местного значения	реконструкция	1,732	местный бюджет	145 491,43				145 491,43				1.2.29	
	Полыца к городскому кладбищу с. Марины Роша от М-4 «ДОНЬ»	МО г. Геленджик	Автомобильные дороги местного значения	реконструкция	0,701	местный бюджет	58 885,39				58 885,39				1.2.30	
	Полыца к ст. Виноградный-3	МО г. Геленджик	Автомобильные дороги местного значения	строительство	0,282	местный бюджет	26 085,96				26 085,96				1.2.36	
	мкр. Магилат - мкр. Парус	МО г. Геленджик	Автомобильные дороги местного значения	строительство	0,953	местный бюджет	88 155,74				88 155,74				1.2.46	
	Крестьян ул.	с. Пшада	Улицы в жилой застройке	реконструкция	0,597	местный бюджет	29 448,94				29 448,94				224	
	Кубанская ул.	с. Пшада	Улицы в жилой застройке	реконструкция	1,209	местный бюджет	59 637,79				59 637,79				47	
	Речная ул.	с. Пшада	Улицы в жилой застройке	реконструкция	0,518	местный бюджет	25 552,01				25 552,01				49	
	Птильстин ул.	с. Пшада	Улицы в жилой застройке	реконструкция	0,201	местный бюджет	9 914,97				9 914,97				191	
	Школьная ул.	с. Пшада	Улицы в жилой застройке	реконструкция	1,219	местный бюджет	60 131,08				60 131,08				97	
	Широкошапская ул.	хут. Широкая Пшадская Щель	Улицы в жилой застройке	реконструкция	0,136	местный бюджет	6 708,64				6 708,64				29	
	Ягтарная ул.	с. Кабардинка	Улицы в жилой застройке	реконструкция	0,570	местный бюджет	28 117,07				28 117,07				98	
Итого по улице-дорожной сети							22 167 295,18	0,00	557 424,29	0,00	437 764,41	8 043 812,49	0,00	0,00	5 070 572,54	
Развитие объектов дорожного сервиса																
	Строительство совмещенной АЗС и АЗГС (проект-бюджет) в мкр. Парус и мкр. Магилат	с. Пшада	АЗС и АЗГС	строительство	1	внебюджетные средства	15 000,00	15 000,00								
	«Дорога» от ст. Виноградный-3 до ст. Виноградный-3	г. Геленджик	АТНКС	строительство	1	внебюджетные средства	50 000,00				50 000,00					
	Строительство АТНКС со съездом с М-4 Лои (сервисное Геленджик Арена)	г. Геленджик	ЭЭС	строительство	4	внебюджетные средства	2 000,00	1 000,00				1 000,00				

№ п/п	Название объекта (мероприятия)	Расположение	Тип объекта	Вид работ	Характеристика объекта/бюджетная категория (км)	Источник финансирования	Стоимость, тыс. руб.	2026	2027	2028	2029	2030	2031	2032	2035	Номер в документе
	Строительство электроподстанционных станций	с. Кабардинка	ЭС	строительство	1	внебюджетные средства	500.00	500.00								
	Строительство электроподстанционных станций	с. Динкогорское	ЭС	строительство	1	внебюджетные средства	500.00	500.00								
	Строительство электроподстанционных станций	с. Береговое	ЭС	строительство	1	внебюджетные средства	500.00	500.00								
	Строительство электроподстанционных станций	с. Прасковеевка	ЭС	строительство	1	внебюджетные средства	500.00	500.00								
Развитие парковочного пространства																
	Строительство (организация) парковочных мест	МО г. Геленджик	парковка	строительство	33 объектов 77,04 тыс. парков. мест 152 665 м2	внебюджетные средства	8 768 769.63	4 111 647.26				4 343 216.88			313 905.49	
Общий итог							117753469.21	4129647.26	557424.2922	0	4552451.568	9256262.723	0	0	3354889.78	



Р Е Ш Е Н И Е
ДУМЫ МУНИЦИПАЛЬНОГО ОБРАЗОВАНИЯ ГОРОДСКОЙ ОКРУГ
ГОРОД-КУРОРТ ГЕЛЕНДЖИК КРАСНОДАРСКОГО КРАЯ

от 27 марта 2026 года

№ 352

г. Геленджик

**О внесении изменений в решение Думы
муниципального образования город-курорт Геленджик
от 27 октября 2025 года №268 «Об утверждении Положения о
муниципальном лесном контроле на территории муниципального
образования город-курорт Геленджик»**

Рассмотрев протест прокурора города Геленджика от 19 февраля 2026 года №07-32-2026/Прдп59-26-20030021 на решение Думы муниципального образования город-курорт Геленджик от 27 октября 2025 года №268 «Об утверждении Положения о муниципальном лесном контроле на территории муниципального образования город-курорт Геленджик», в соответствии с Федеральным законом от 31 июля 2020 года № 248-ФЗ «О государственном контроле (надзоре) и муниципальном контроле в Российской Федерации» (в редакции Федерального закона от 29 декабря 2025 года №567-ФЗ), руководствуясь статьями 16, 17.1 Федерального закона от 6 октября 2003 года № 131-ФЗ «Об общих принципах организации местного самоуправления в Российской Федерации», статьями 15, 39, 52 Федерального закона от 20 марта 2025 года №33-ФЗ «Об общих принципах организации местного самоуправления в единой системе публичной власти», статьями 8, 27, 54, 70 Устава муниципального образования городской округ город-курорт Геленджик Краснодарского края, Дума муниципального образования городской округ город-курорт Геленджик Краснодарского края р е ш и л а:

1. Удовлетворить протест прокурора города Геленджика от 19 февраля 2026 года №07-32-2026/Прдп59-26-20030021 на решение Думы муниципального образования город-курорт Геленджик от 27 октября 2025 года №268 «Об утверждении Положения о муниципальном лесном контроле на территории муниципального образования город-курорт Геленджик».

2. Утвердить изменения в решение Думы муниципального образования город-курорт Геленджик от 27 октября 2025 года №268 «Об утверждении Положения о муниципальном лесном контроле на территории муниципального образования город-курорт Геленджик» (прилагается).

3. Администрации муниципального образования городской округ город-

курорт Геленджик Краснодарского края (Богодистов) обеспечить приведение соответствующих муниципальных правовых актов муниципального образования городской округ город-курорт Геленджик Краснодарского края в соответствие с настоящим решением.

4. Опубликовать настоящее решение в печатном средстве массовой информации «Официальный вестник органов местного самоуправления муниципального образования город-курорт Геленджик» и разместить на официальном сайте администрации муниципального образования городской округ город-курорт Геленджик Краснодарского края в информационно-телекоммуникационной сети «Интернет» (admigel.ru).

5. Решение вступает в силу со дня его официального обнародования.

А.А. Богодистов, глава муниципального образования
городской округ город-курорт Геленджик Краснодарского края

М.Д. Димитриев, председатель Думы муниципального образования
городской округ город-курорт Геленджик Краснодарского края

Приложение

УТВЕРЖДЕНЫ
решением Думы
муниципального образования
городской округ
город-курорт Геленджик
Краснодарского края
от 27 марта 2026 года № 352

ИЗМЕНЕНИЯ,

внесенные в решение Думы муниципального образования город-курорт Геленджик от 27 октября 2025 года №268 «Об утверждении Положения о муниципальном лесном контроле на территории муниципального образования город-курорт Геленджик»

1. Наименование изложить в следующей редакции:

«Об утверждении Положения о муниципальном лесном контроле на территории муниципального образования городской округ город-курорт Геленджик Краснодарского края».

2. Пункт 2 изложить в следующей редакции:

«2. Утвердить Положение о муниципальном лесном контроле на территории муниципального образования городской округ город-курорт

Геленджик Краснодарского края (прилагается).».

3. В приложении:

1) наименование изложить в следующей редакции:

«ПОЛОЖЕНИЕ

о муниципальном лесном контроле на территории
муниципального образования городской округ
город-курорт Геленджик Краснодарского края»;

2) пункт 1.2 изложить в следующей редакции:

«1.2. Положение устанавливает порядок организации и осуществления муниципального лесного контроля в отношении лесных участков, находящихся в муниципальной собственности муниципального образования городской округ город-курорт Геленджик Краснодарского края (далее – муниципальное образование город-курорт Геленджик), а также права, обязанности, ответственность органа муниципального лесного контроля на территории муниципального образования городской округ город-курорт Геленджик Краснодарского края (далее – орган муниципального лесного контроля, муниципальный лесной контроль) и его должностных лиц.»;

3) подпункт 1.8.3 дополнить абзацем следующего содержания:

«При осуществлении учета объектов контроля на контролируемых лиц не может возлагаться обязанность по представлению сведений, документов, если иное не предусмотрено федеральными законами, а также если соответствующие сведения, документы содержатся в государственных или муниципальных информационных ресурсах.»;

4) абзац первый пункта 5.2 изложить в следующей редакции:

«5.2. Программа профилактики рисков причинения вреда (ущерба) охраняемым законом ценностям при осуществлении муниципального лесного контроля (далее – программа профилактики рисков причинения вреда) ежегодно утверждается руководителем МКУ «Управление городскими лесами», в порядке, утвержденном постановлением Правительства Российской Федерации от 25 июня 2021 года №990 «Об утверждении Правил разработки, утверждения и актуализации контрольными (надзорными) органами программы профилактики рисков причинения вреда (ущерба) охраняемым законом ценностям» не позднее 20 декабря предшествующего года, и состоит из следующих разделов:»;

5) пункт 5.4 изложить в следующей редакции:

«5.4. Утвержденная программа профилактики рисков причинения вреда размещается в подразделе «Муниципальный контроль» раздела «Управление городскими лесами» на официальном сайте МКУ «Управление городскими лесами» в информационно-телекоммуникационной сети «Интернет» (mkugelles.ru) в течение пяти дней со дня утверждения.»;

б) в пункте 5.12:

- абзац третий изложить в следующей редакции:

«Контролируемое лицо в течение десяти рабочих дней со дня получения предостережения о недопустимости нарушения обязательных требований вправе подать в орган муниципального лесного контроля возражение в отношении указанного предостережения, в том числе посредством федеральной

государственной информационной системы «Единый портал государственных и муниципальных услуг (функций)» (далее – единый портал государственных и муниципальных услуг) и (или) государственной информационной системы Краснодарского края «Портал государственных и муниципальных услуг (функций) Краснодарского края» (далее – портал государственных и муниципальных услуг Краснодарского края), с указанием:»;

- абзацы девятый-десятый изложить в следующей редакции:

«Возражения направляются контролируемым лицом в бумажном виде почтовым отправлением в орган муниципального лесного контроля (адрес г. Геленджик, ул. Революционная, 1) либо в виде электронного документа, подписанного простой электронной подписью или усиленной квалифицированной электронной подписью гражданина, усиленной квалифицированной электронной подписью индивидуального предпринимателя, лица, уполномоченного действовать от имени юридического лица, на указанный в предостережении адрес электронной почты органа муниципального лесного контроля (gelendzhik@mo.krasnodar.ru), в том числе посредством единого портала государственных и муниципальных услуг или портала государственных и муниципальных услуг Краснодарского края.

Орган муниципального лесного контроля рассматривает возражения в отношении предостережения, по итогам рассмотрения направляет контролируемому лицу в течение двадцати рабочих дней со дня получения возражений ответ в бумажном виде заказным почтовым отправлением с уведомлением о вручении либо иным доступным для контролируемого лица способом, включая направление в виде электронного документа, подписанного усиленной квалифицированной электронной подписью лица, принявшего решение о направлении предостережения, с использованием информационно-телекоммуникационной сети «Интернет», в том числе по адресу электронной почты юридического лица, индивидуального предпринимателя, указанному соответственно в Едином государственном реестре юридических лиц, Едином государственном реестре индивидуальных предпринимателей либо размещенному на официальном сайте юридического лица, индивидуального предпринимателя в составе информации, размещение которой является обязательным в соответствии с законодательством Российской Федерации, либо посредством единого портала государственных и муниципальных услуг и (или) портала государственных и муниципальных услуг Краснодарского края.»;

7) абзацы первый-второй пункта 5.13 изложить в следующей редакции:

«5.13. Должностное лицо органа муниципального лесного контроля по обращениям контролируемых лиц и их представителей, направленных в том числе посредством единого портала государственных и муниципальных услуг или портала государственных и муниципальных услуг Краснодарского края, осуществляет консультирование (дает разъяснения по вопросам, связанным с организацией и осуществлением муниципального лесного контроля). Консультирование осуществляется без взимания платы.

Консультирование может осуществляться должностным лицом органа муниципального лесного контроля как в устной форме по телефону, посредством видео-конференц-связи, использования мобильного приложения

«Инспектор», на личном приеме, либо в ходе проведения профилактического мероприятия, контрольного мероприятия, так и в письменной форме.»;

8) абзацы пятый-шестой пункта 5.14 изложить в следующей редакции:

«Периодичность проведения обязательного профилактического визита определена постановлением Правительства Российской Федерации от 1 октября 2025 года №1511 «О периодичности проведения обязательных профилактических визитов в рамках государственного контроля (надзора), муниципального контроля.

Обязательный профилактический визит не предусматривает отказ контролируемого лица от его проведения. О проведении обязательного профилактического визита контролируемое лицо уведомляется не позднее чем за двадцать четыре часа до его начала в порядке, предусмотренном пунктом 12.5 Положения.»;

9) пункт 5.15 дополнить подпунктом 5 следующего содержания:

«5) контролируемое лицо не соответствует критериям, предусмотренным частью 1 статьи 52.2 Федерального закона №248-ФЗ.»;

10) пункт 6.11 изложить в следующей редакции:

«6.11. Индикаторы риска нарушения обязательных требований разрабатываются органом муниципального лесного контроля в соответствии с положениями Федерального закона № 248-ФЗ.

В Положении могут содержаться конкретные значения параметров объектов контроля либо порядок их расчета и (или) применения индикаторов риска.

При выявлении соответствия объекта контроля параметрам, утвержденным перечнем индикаторов риска нарушения обязательных требований, или отклонения объекта контроля от таких параметров должностное лицо органа муниципального лесного контроля, в соответствии с пунктом 7 части 1 статьи 57 Федерального закона № 248-ФЗ, направляет уполномоченному должностному лицу органа муниципального лесного контроля мотивированное представление о проведении контрольного мероприятия.»;

11) абзац второй пункта 6.13 изложить в следующей редакции:

«Для фиксации муниципальными инспекторами и лицами, привлекаемыми к совершению контрольных действий, доказательств соблюдения (нарушения) обязательных требований могут использоваться фотосъемка, аудио- и видеозапись, иные способы фиксации доказательств, проводимые должностными лицами, уполномоченными на проведение контрольного мероприятия.»;

12) пункт 7.2 изложить в следующей редакции:

«7.2. Периодичность проведения обязательных профилактических визитов, в том числе по отдельным видам контроля, определяется Правительством Российской Федерации – для объектов контроля, отнесенных к категории значительного, среднего или умеренного риска, но не более одного раза в год.»;

13) абзац первый пункта 8.7 изложить в следующей редакции:

«8.7. Отнесение объекта контроля к одной из категорий риска

осуществляется органом муниципального лесного контроля на основе сопоставления его характеристик с утвержденными критериями риска. Объект контроля считается отнесенным к одной из категорий риска после внесения сведений в единый реестр видов контроля.»;

14) в пункте 10.3:

- абзац третий изложить в следующей редакции:

«Если имеющихся в распоряжении у органа муниципального лесного контроля сведений и документов недостаточно, то в ходе документарной проверки могут совершаться следующие контрольные действия:»;

- дополнить абзацем следующего содержания:

«Документы могут представляться контролируруемыми лицами с использованием единого портала государственных и муниципальных услуг, портала государственных и муниципальных услуг Краснодарского края или мобильного приложения «Инспектор.»;

15) пункт 10.4 изложить в следующей редакции:

«10.4. Выездная проверка – комплексное контрольное мероприятие, проводимое посредством взаимодействия с конкретным контролируемым лицом, владеющим объектами контроля и (или) использующим их, в целях оценки соблюдения таким лицом обязательных требований, а также оценки выполнения решений органа муниципального лесного контроля.

Выездная проверка, указанная в пункте 10.4 Положения, может быть проведена с использованием средств дистанционного взаимодействия, в том числе посредством видео-конференц-связи, а также с использованием мобильного приложения «Инспектор».

Выездная проверка проводится по месту нахождения (осуществления деятельности) контролируемого лица (его филиалов, представительств, обособленных структурных подразделений) либо объекта контроля.

Выездная проверка проводится в случае, если не представляется возможным:

1) удостовериться в полноте и достоверности сведений, которые содержатся в находящихся в распоряжении органа муниципального лесного контроля или в запрашиваемых им документах и объяснениях контролируемого лица;

2) оценить соответствие деятельности, действий (бездействия) контролируемого лица и (или) принадлежащих ему и (или) используемых им объектов контроля обязательным требованиям без выезда на место нахождения (осуществления деятельности) контролируемого лица (его филиалов, представительств, обособленных структурных подразделений) либо объекта контроля и совершения необходимых контрольных действий, предусмотренных в рамках иного вида контрольных мероприятий.

Внеплановая выездная проверка может проводиться только по согласованию с органами прокуратуры, за исключением случаев его проведения в соответствии с пунктом 4 части 1, частью 3 статьи 57 и частью 12 статьи 66 Федерального закона №248-ФЗ.

О проведении выездной проверки контролируемое лицо уведомляется путем направления копии решения о проведении выездной проверки не позднее

чем за двадцать четыре часа до ее начала в порядке, предусмотренном разделом 12 Положения, если иное не предусмотрено федеральным законом о виде контроля.

Срок проведения выездной проверки не может превышать десять рабочих дней. В отношении одного субъекта малого предпринимательства общий срок взаимодействия в ходе проведения выездной проверки не может превышать пятьдесят часов для малого предприятия и пятнадцать часов для микропредприятия, за исключением выездной проверки, основанием для проведения которой является пункт 6 части 1 статьи 57 Федерального закона № 248-ФЗ. Срок проведения выездной проверки в отношении организации, осуществляющей свою деятельность на территориях нескольких субъектов Российской Федерации, устанавливается отдельно по каждому филиалу, представительству, обособленному структурному подразделению организации или объекту контроля.

Действие требований, установленных абзацем девятым настоящего пункта в отношении сроков проведения выездных проверок и сроков взаимодействия с субъектами малого предпринимательства в ходе проведения выездных проверок, распространяется на социально ориентированные некоммерческие организации, среднесписочная численность работников которых за предшествующий календарный год не превышает предельного значения, установленного пунктом 2 части 1.1 статьи 4 Федерального закона от 24 июля 2007 года №209-ФЗ «О развитии малого и среднего предпринимательства в Российской Федерации» для малых предприятий, а в части проведения выездных проверок микропредприятий – на социально ориентированные некоммерческие организации, среднесписочная численность работников которых за предшествующий календарный год не превышает предельного значения, установленного указанным пунктом для микропредприятий. Действие положений настоящего абзаца распространяется на социально ориентированные некоммерческие организации, включенные в реестр социально ориентированных некоммерческих организаций, сформированный в соответствии с подпунктом 19.6 пункта 1 статьи 265 Налогового кодекса Российской Федерации.

В ходе выездной проверки могут совершаться следующие контрольные действия:

- 1) осмотр;
- 2) опрос;
- 3) получение письменных объяснений;
- 4) истребование документов;
- 5) инструментальное обследование;
- б) экспертиза.»;
- 16) пункт 12.1 дополнить абзацем следующего содержания:

«Решения о проведении профилактического визита, об объявлении предостережения, о проведении контрольного мероприятия, предусматривающего взаимодействие с контролируемым лицом, акты (в том числе акты о невозможности проведения) контрольного мероприятия, профилактического мероприятия, предписания об устранении выявленных

нарушений оформляются посредством внесения сведений о них в единый реестр контрольных мероприятий и их подписания. Для оформления указанных решений, актов и предписаний отдельное формирование документа не требуется.»;

17) подпункты 14.1.2-14.1.3 изложить в следующей редакции:

«14.1.2. По окончании проведения контрольного мероприятия, предусматривающего взаимодействие с контролируемым лицом, составляется акт контрольного мероприятия (далее также – акт) по форме, утвержденной приказом Министерства экономического развития Российской Федерации от 31 марта 2021 года № 151 «О типовых формах документов, используемых контрольным (надзорным) органом». В случае, если по результатам проведения такого мероприятия выявлено нарушение обязательных требований, в акте должно быть указано, какое именно обязательное требование нарушено, каким нормативным правовым актом и его структурной единицей оно установлено. В случае устранения выявленного нарушения до окончания проведения контрольного мероприятия, предусматривающего взаимодействие с контролируемым лицом, в акте указывается факт его устранения. Документы, иные материалы, являющиеся доказательствами нарушения обязательных требований, должны быть приобщены к акту. Заполненные при проведении контрольного мероприятия проверочные листы должны быть приобщены к акту. По результатам проведения контрольного мероприятия без взаимодействия акт составляется в случае выявления нарушений обязательных требований либо в иных случаях, предусмотренных Положением.»;

14.1.3. Оформление акта производится на месте проведения контрольного мероприятия в день окончания проведения такого мероприятия либо не позднее дня, следующего за днем окончания проведения такого мероприятия, если составление акта на месте проведения такого мероприятия невозможно по причинам, установленным Федеральным законом №248-ФЗ, если иной порядок оформления акта не установлен Федеральным законом №248-ФЗ или Правительством Российской Федерации.»;

18) подпункт 14.2.2 изложить в следующей редакции:

«14.2.2. В случае проведения контрольных мероприятий или обязательных профилактических визитов с использованием средств дистанционного взаимодействия, в том числе посредством видео-конференц-связи, а также с использованием мобильного приложения «Инспектор» либо составления акта контрольного мероприятия без взаимодействия, а также в случае, если составление акта по результатам контрольного мероприятия на месте его проведения невозможно по причине совершения контрольных действий, предусмотренных подпунктами 5-6 пункта 6.12 Положения, или в иных случаях, установленных Федеральным законом № 248-ФЗ, орган муниципального лесного контроля направляет акт контролируемому лицу в порядке, установленном разделом 12 Положения.»;

19) подпункт 10 подпункта 14.7.2 изложить в следующей редакции:

«10) проведение контрольного мероприятия, предусматривающего взаимодействие с контролируемым лицом, не включенного в единый реестр контрольных мероприятий;»;

20) пункт 14.8 признать утратившим силу;

21) пункт 15.4 дополнить абзацем следующего содержания:

«Проведение оценки исполнения решения, принятого по итогам контрольных мероприятий, предусмотренного подпунктом 2 пункта 6.6 Положения, путем проведения контрольных мероприятий, указанных в абзаце первом настоящего пункта, не требует согласования с органами прокуратуры.»;

22) абзац третий пункт 17.4 изложить в следующей редакции:

«В случае отсутствия вышестоящего органа контрольного (надзорного) органа жалоба на решения, действия (бездействие) руководителя и иных должностных лиц контрольного (надзорного) органа рассматриваются руководителем контрольного (надзорного) органа.»;

23) подпункт 5 пункта 17.5 изложить в следующей редакции:

«5) решений об отказе в проведении профилактических визитов по заявлениям контролируемых лиц;»;

24) пункт 18.1 дополнить абзацем следующего содержания:

«Информационное взаимодействие информационных систем, указанных в настоящем пункте, осуществляется посредством единой системы межведомственного электронного взаимодействия, а также иными способами, предусмотренными положениями об указанных системах, правилами, утверждаемыми постановлением Правительства Российской Федерации от 16 апреля 2021 года №604 «Об утверждении Правил формирования и ведения единого реестра контрольных (надзорных) мероприятий и о внесении изменения в постановление Правительства Российской Федерации от 28 апреля 2015 года №415».».

4. В приложении к Положению о муниципальном лесном контроле на территории муниципального образования город-курорт Геленджик слова «город-курорт Геленджик» заменить словами «городской округ город-курорт Геленджик Краснодарского края».

А.А. Богодистов, глава муниципального образования
городской округ город-курорт Геленджик Краснодарского края



Р Е Ш Е Н И Е
ДУМЫ МУНИЦИПАЛЬНОГО ОБРАЗОВАНИЯ ГОРОДСКОЙ ОКРУГ
ГОРОД-КУРОРТ ГЕЛЕНДЖИК КРАСНОДАРСКОГО КРАЯ

от 27 марта 2026 года

№ 353

г. Геленджик

О внесении изменений в решение Думы муниципального образования город-курорт Геленджик от 27 октября 2025 года №269 «Об утверждении Положения о муниципальном контроле в области охраны и использования особо охраняемых природных территорий местного значения на территории муниципального образования город-курорт Геленджик»

Рассмотрев протест прокурора города Геленджика от 18 февраля 2026 года №07-02-2026/Прдп58-26-20030021 на решение Думы муниципального образования город-курорт Геленджик от 27 октября 2025 года №269 «Об утверждении Положения о муниципальном контроле в области охраны и использования особо охраняемых природных территорий местного значения на территории муниципального образования город-курорт Геленджик», в соответствии с Федеральным законом от 31 июля 2020 года № 248-ФЗ «О государственном контроле (надзоре) и муниципальном контроле в Российской Федерации» (в редакции Федерального закона от 29 декабря 2025 года №567-ФЗ), руководствуясь статьями 16, 17.1 Федерального закона от 6 октября 2003 года № 131-ФЗ «Об общих принципах организации местного самоуправления в Российской Федерации», статьями 15, 39, 52 Федерального закона от 20 марта 2025 года №33-ФЗ «Об общих принципах организации местного самоуправления в единой системе публичной власти», статьями 8, 27, 54, 70 Устава муниципального образования городской округ город-курорт Геленджик Краснодарского края, Дума муниципального образования городской округ город-курорт Геленджик Краснодарского края р е ш и л а:

1. Удовлетворить протест прокурора города Геленджика от 18 февраля 2026 года №07-02-2026/Прдп58-26-20090021 на решение Думы муниципального образования город-курорт Геленджик от 27 октября 2025 года №269 «Об утверждении Положения о муниципальном контроле в области охраны и использования особо охраняемых природных территорий местного значения на территории муниципального образования город-курорт Геленджик».

2. Утвердить изменения в решение Думы муниципального образования город-курорт Геленджик от 27 октября 2025 года №269 «Об утверждении Положения о муниципальном контроле в области охраны и использования особо охраняемых природных территорий местного значения на территории муниципального образования город-курорт Геленджик» (прилагается).

3. Администрации муниципального образования городской округ город-курорт Геленджик Краснодарского края (Богодистов) обеспечить приведение соответствующих муниципальных правовых актов муниципального образования городской округ город-курорт Геленджик Краснодарского края в соответствие с настоящим решением.

4. Опубликовать настоящее решение в печатном средстве массовой информации «Официальный вестник органов местного самоуправления муниципального образования город-курорт Геленджик» и разместить на официальном сайте администрации муниципального образования городской округ город-курорт Геленджик Краснодарского края в информационно-телекоммуникационной сети «Интернет» (admigel.ru).

5. Решение вступает в силу со дня его официального обнародования.

А.А. Богодистов, глава муниципального образования
городской округ город-курорт Геленджик Краснодарского края

М.Д. Димитриев, председатель Думы муниципального образования
городской округ город-курорт Геленджик Краснодарского края

Приложение

УТВЕРЖДЕНЫ
решением Думы
муниципального образования
городской округ
город-курорт Геленджик
Краснодарского края
от 27 марта 2026 года № 353

ИЗМЕНЕНИЯ,

внесенные в решение Думы муниципального образования город-курорт Геленджик от 27 октября 2025 года №269 «Об утверждении Положения о муниципальном контроле в области охраны и использования особо охраняемых природных территорий местного значения на территории муниципального образования

город-курорт Геленджик»

1. Наименование изложить в следующей редакции:

«Об утверждении Положения о муниципальном контроле в области охраны и использования особо охраняемых природных территорий местного значения на территории муниципального образования городской округ город-курорт Геленджик Краснодарского края».

2. Пункт 2 изложить в следующей редакции:

«2. Утвердить Положение о муниципальном контроле в области охраны и использования особо охраняемых природных территорий местного значения на территории муниципального образования городской округ город-курорт Геленджик Краснодарского края (прилагается).».

3. Дополнить пунктом 5 следующего содержания:

«5. Контроль за выполнением настоящего решения возложить на постоянную комиссию Думы муниципального образования городской округ город-курорт Геленджик Краснодарского края по правовым вопросам, местному самоуправлению и депутатской этике (Павлиди).».

4. В приложении:

1) наименование изложить в следующей редакции:

«ПОЛОЖЕНИЕ

о муниципальном контроле в области охраны и использования особо охраняемых природных территорий местного значения на территории муниципального образования городской округ город-курорт Геленджик Краснодарского края»;

2) пункт 1.2 изложить в следующей редакции:

«1.2. Положение устанавливает порядок организации и осуществления муниципального контроля в области охраны и использования особо охраняемых природных территорий местного значения на территории муниципального образования городской округ город-курорт Геленджик Краснодарского края (далее – муниципальное образование город-курорт Геленджик), а также права, обязанности, ответственность органа местного самоуправления муниципального образования город-курорт Геленджик, уполномоченного на осуществление муниципального контроля в области охраны и использования особо охраняемых природных территорий местного значения на территории муниципального образования город-курорт Геленджик (далее – орган муниципального контроля, муниципальный контроль), и его должностных лиц.»;

3) подпункт 1.8.3 дополнить абзацем следующего содержания:

«При осуществлении учета объектов контроля на контролируемых лиц не может возлагаться обязанность по представлению сведений, документов, если иное не предусмотрено федеральными законами, а также если соответствующие сведения, документы содержатся в государственных или муниципальных информационных ресурсах.»;

4) абзац третий пункта 2.3 изложить в следующей редакции:

«- заместитель главы муниципального образования городской округ город-курорт Геленджик Краснодарского края (по вопросам жилищно-коммунального хозяйства, промышленности, транспорта, связи, экологии и муниципальных закупок) (далее – заместитель руководителя органа муниципального контроля);»;

5) абзац первый пункта 5.2 изложить в следующей редакции:

«5.2. Программа профилактики рисков причинения вреда (ущерба) охраняемым законом ценностям при осуществлении муниципального контроля (далее – программа профилактики рисков причинения вреда) ежегодно не позднее 20 декабря предшествующего года утверждается постановлением администрации муниципального образования городской округ город-курорт Геленджик Краснодарского края, в порядке, утвержденном постановлением Правительства Российской Федерации от 25 июня 2021 года №990 «Об утверждении Правил разработки, утверждения и актуализации контрольными (надзорными) органами программы профилактики рисков причинения вреда (ущерба) охраняемым законом ценностям», и состоит из следующих разделов:»;

6) пункт 5.4 изложить в следующей редакции:

«5.4. Утвержденная программа профилактики рисков причинения вреда размещается в подразделе «Отдел промышленности, транспорта, связи и экологии» подраздела «Муниципальный контроль» раздела «Документы» на официальном сайте в течение пяти дней со дня утверждения.»;

7) в пункте 5.12:

- абзац третий изложить в следующей редакции:

«Контролируемое лицо в течение десяти рабочих дней со дня получения предостережения о недопустимости нарушения обязательных требований вправе подать в орган муниципального контроля возражение в отношении указанного предостережения, в том числе посредством федеральной государственной информационной системы «Единый портал государственных и муниципальных услуг (функций)» (далее – единый портал государственных и муниципальных услуг) и (или) государственной информационной системы Краснодарского края «Портал государственных и муниципальных услуг (функций) Краснодарского края» (далее – портал государственных и муниципальных услуг Краснодарского края), с указанием:»;

- абзацы девятый-десятый изложить в следующей редакции:

«Возражения направляются контролируемым лицом в бумажном виде почтовым отправлением в орган муниципального контроля (адрес: г. Геленджик, ул. Революционная, 1), либо в виде электронного документа, подписанного простой электронной подписью или усиленной квалифицированной электронной подписью гражданина, усиленной квалифицированной электронной подписью индивидуального предпринимателя, лица, уполномоченного действовать от имени юридического лица, на указанный в предостережении адрес электронной почты органа муниципального контроля (gelendzhik@mo.krasnodar.ru), в том числе посредством единого портала государственных и муниципальных услуг или портала государственных и муниципальных услуг Краснодарского края.

Орган муниципального контроля рассматривает возражения в отношении предостережения, по итогам рассмотрения направляет контролируемому лицу в течение двадцати рабочих дней со дня получения возражений ответ в бумажном виде заказным почтовым отправлением с уведомлением о вручении либо иным доступным для контролируемого лица способом, включая направление в виде электронного документа, подписанного усиленной квалифицированной электронной подписью лица, принявшего решение о направлении предостережения, с использованием информационно-телекоммуникационной сети «Интернет», в том числе по адресу электронной почты юридического лица, индивидуального предпринимателя, указанному соответственно в Едином государственном реестре юридических лиц, Едином государственном реестре индивидуальных предпринимателей либо размещенному на официальном сайте юридического лица, индивидуального предпринимателя в составе информации, размещение которой является обязательным в соответствии с законодательством Российской Федерации, либо посредством единого портала государственных и муниципальных услуг и (или) портала государственных и муниципальных услуг Краснодарского края.»;

8) абзацы первый-второй пункта 5.13 изложить в следующей редакции:

«5.13. Должностное лицо органа муниципального контроля по обращениям контролируемых лиц и их представителей, направленных в том числе посредством единого портала государственных и муниципальных услуг или портала государственных и муниципальных услуг Краснодарского края, осуществляет консультирование (дает разъяснения по вопросам, связанным с организацией и осуществлением муниципального контроля). Консультирование осуществляется без взимания платы.

Консультирование может осуществляться должностным лицом органа муниципального контроля как в устной форме по телефону, посредством видеоконференц-связи, использования мобильного приложения «Инспектор», на личном приеме, либо в ходе проведения профилактического мероприятия, контрольного мероприятия, так и в письменной форме.»;

9) абзац второй-третий пункта 5.15 изложить в следующей редакции:

«Периодичность проведения обязательного профилактического визита определена постановлением Правительства Российской Федерации от 1 октября 2025 года №1511 «О периодичности проведения обязательных профилактических визитов в рамках государственного контроля (надзора), муниципального контроля.

Обязательный профилактический визит не предусматривает отказ контролируемого лица от его проведения.. О проведении обязательного профилактического визита контролируемое лицо уведомляется не позднее чем за двадцать четыре часа до его начала в порядке, предусмотренном пунктом 12.5 Положения.»;

10) пункт 5.16 дополнить подпунктом 5 следующего содержания:

«5) контролируемое лицо не соответствует критериям, предусмотренным частью 1 статьи 52.2 Федерального закона №248-ФЗ.»;

11) пункт 6.11 изложить в следующей редакции:

«6.11. Индикаторы риска нарушения обязательных требований

разрабатываются органом муниципального контроля в соответствии с положениями Федерального закона № 248-ФЗ.

При выявлении соответствия объекта контроля параметрам, утвержденным перечнем индикаторов риска нарушения обязательных требований, или отклонения объекта контроля от таких параметров должностное лицо органа муниципального контроля, в соответствии с пунктом 7 части 1 статьи 57 Федерального закона № 248-ФЗ, направляет уполномоченному должностному лицу органа муниципального контроля мотивированное представление о проведении контрольного мероприятия.

Нормативный правовой акт об утверждении перечня индикаторов риска нарушения обязательных требований может содержать конкретные значения параметров объектов контроля либо порядок их расчета и (или) применения индикаторов риска.»;

12) абзац второй пункта 6.13 изложить в следующей редакции:

«Для фиксации муниципальными инспекторами и лицами, привлекаемыми к совершению контрольных действий, доказательств соблюдения (нарушения) обязательных требований могут использоваться фотосъемка, аудио- и видеозапись, иные способы фиксации доказательств, проводимые должностными лицами, уполномоченными на проведение контрольного мероприятия.»;

13) пункт 7.2 изложить в следующей редакции:

«7.2. Периодичность проведения обязательных профилактических визитов, в том числе по отдельным видам контроля, определяется Правительством Российской Федерации – для объектов контроля, отнесенных к категории значительного, среднего или умеренного риска, но не более одного раза в год.»;

14) абзац первый пункта 8.7 изложить в следующей редакции:

«8.7. Отнесение объекта контроля к одной из категорий риска осуществляется органом муниципального контроля на основе сопоставления его характеристик с утвержденными критериями риска. Объект контроля считается отнесенным к одной из категорий риска после внесения сведений в единый реестр видов контроля.»;

15) в пункте 10.3:

- абзац третий изложить в следующей редакции:

«Если имеющихся в распоряжении у органа муниципального контроля сведений и документов недостаточно, то в ходе документарной проверки могут совершаться следующие контрольные действия.»;

- дополнить абзацем следующего содержания:

«Документы могут представляться контролируемым лицами с использованием единого портала государственных и муниципальных услуг, портала государственных и муниципальных услуг Краснодарского края или мобильного приложения «Инспектор.»;

16) пункт 10.4 изложить в следующей редакции:

«10.4. Выездная проверка – комплексное контрольное мероприятие, проводимое посредством взаимодействия с конкретным контролируемым лицом, владеющим объектами контроля и (или) использующим их, в целях

оценки соблюдения таким лицом обязательных требований, а также оценки выполнения решений органа муниципального контроля.

Выездная проверка, указанная в абзаце первом настоящего пункта, может быть проведена с использованием средств дистанционного взаимодействия, в том числе посредством видео-конференц-связи, а также с использованием мобильного приложения «Инспектор».

Выездная проверка проводится по месту нахождения (осуществления деятельности) контролируемого лица (его филиалов, представительств, обособленных структурных подразделений) либо объекта контроля.

Выездная проверка проводится в случае, если не представляется возможным:

1) удостовериться в полноте и достоверности сведений, которые содержатся в находящихся в распоряжении органа муниципального контроля или в запрашиваемых им документах и объяснениях контролируемого лица;

2) оценить соответствие деятельности, действий (бездействия) контролируемого лица и (или) принадлежащих ему и (или) используемых им объектов контроля обязательным требованиям без выезда на место нахождения (осуществления деятельности) контролируемого лица (его филиалов, представительств, обособленных структурных подразделений) либо объекта контроля и совершения необходимых контрольных действий, предусмотренных в рамках иного вида контрольных мероприятий.

Внеплановая выездная проверка может проводиться только по согласованию с органами прокуратуры, за исключением случаев его проведения в соответствии с пунктом 4 части 1, частью 3 статьи 57 и частью 12 статьи 66 Федерального закона №248-ФЗ.

О проведении выездной проверки контролируемое лицо уведомляется путем направления копии решения о проведении выездной проверки не позднее чем за двадцать четыре часа до ее начала в порядке, предусмотренном разделом 12 Положения, если иное не предусмотрено федеральным законом о виде контроля.

Срок проведения выездной проверки не может превышать десять рабочих дней. В отношении одного субъекта малого предпринимательства общий срок взаимодействия в ходе проведения выездной проверки не может превышать пятьдесят часов для малого предприятия и пятнадцать часов для микропредприятия, за исключением выездной проверки, основанием для проведения которой является пункт 6 части 1 статьи 57 Федерального закона № 248-ФЗ. Срок проведения выездной проверки в отношении организации, осуществляющей свою деятельность на территориях нескольких субъектов Российской Федерации, устанавливается отдельно по каждому филиалу, представительству, обособленному структурному подразделению организации или объекту контроля.

Действие требований, установленных абзацем девятым настоящего пункта в отношении сроков проведения выездных проверок и сроков взаимодействия с субъектами малого предпринимательства в ходе проведения выездных проверок, распространяется на социально ориентированные некоммерческие организации, среднесписочная численность работников

которых за предшествующий календарный год не превышает предельного значения, установленного пунктом 2 части 1.1 статьи 4 Федерального закона от 24 июля 2007 года №209-ФЗ «О развитии малого и среднего предпринимательства в Российской Федерации» для малых предприятий, а в части проведения выездных проверок микропредприятий – на социально ориентированные некоммерческие организации, среднесписочная численность работников которых за предшествующий календарный год не превышает предельного значения, установленного указанным пунктом для микропредприятий. Действие положений настоящего абзаца распространяется на социально ориентированные некоммерческие организации, включенные в реестр социально ориентированных некоммерческих организаций, сформированный в соответствии с подпунктом 19.6 пункта 1 статьи 265 Налогового кодекса Российской Федерации.

В ходе выездной проверки могут совершаться следующие контрольные действия:

- 1) осмотр;
- 2) опрос;
- 3) получение письменных объяснений;
- 4) истребование документов;
- 5) инструментальное обследование;
- б) экспертиза.»;

17) пункт 12.1 дополнить абзацем следующего содержания:

«Решения о проведении профилактического визита, об объявлении предостережения, о проведении контрольного мероприятия, предусматривающего взаимодействие с контролируемым лицом, акты (в том числе акты о невозможности проведения) контрольного мероприятия, профилактического мероприятия, предписания об устранении выявленных нарушений оформляются посредством внесения сведений о них в единый реестр контрольных (надзорных) мероприятий и их подписания. Для оформления указанных решений, актов и предписаний отдельное формирование документа не требуется.»;

18) подпункты 14.1.2-14.1.3 изложить в следующей редакции:

«14.1.2. По окончании проведения контрольного мероприятия, предусматривающего взаимодействие с контролируемым лицом, составляется акт контрольного мероприятия (далее также – акт) по форме, утвержденной приказом Министерства экономического развития Российской Федерации от 31 марта 2021 года № 151 «О типовых формах документов, используемых контрольным (надзорным) органом». В случае, если по результатам проведения такого мероприятия выявлено нарушение обязательных требований, в акте должно быть указано, какое именно обязательное требование нарушено, каким нормативным правовым актом и его структурной единицей оно установлено. В случае устранения выявленного нарушения до окончания проведения контрольного мероприятия, предусматривающего взаимодействие с контролируемым лицом, в акте указывается факт его устранения. Документы, иные материалы, являющиеся доказательствами нарушения обязательных требований, должны быть приобщены к акту. Заполненные при проведении

контрольного мероприятия проверочные листы должны быть приобщены к акту.

По результатам проведения контрольного мероприятия без взаимодействия акт составляется в случае выявления нарушений обязательных требований либо в иных случаях, предусмотренных Положением.

14.1.3. Оформление акта производится на месте проведения контрольного мероприятия в день окончания проведения такого мероприятия либо не позднее дня, следующего за днем окончания проведения такого мероприятия, если составление акта на месте проведения такого мероприятия невозможно по причинам, установленным Федеральным законом №248-ФЗ, если иной порядок оформления акта не установлен Федеральным законом №248-ФЗ или Правительством Российской Федерации.»;

19) пункт 14.2.2 изложить в следующей редакции:

«14.2.2. В случае проведения контрольных мероприятий или обязательных профилактических визитов с использованием средств дистанционного взаимодействия, в том числе посредством видео-конференц-связи, а также с использованием мобильного приложения «Инспектор» либо составления акта контрольного мероприятия без взаимодействия, а также в случае, если составление акта по результатам контрольного мероприятия на месте его проведения невозможно по причине совершения контрольных действий, предусмотренных подпунктами 5-6 пункта 6.12 Положения, или в иных случаях, установленных Федеральным законом № 248-ФЗ, орган муниципального контроля направляет акт контролируемому лицу в порядке, установленном разделом 12 Положения.»;

20) подпункт 10 пункта 14.7.2 изложить в следующей редакции:

«10) проведение контрольного мероприятия, предусматривающего взаимодействие с контролируемым лицом, не включенного в единый реестр контрольных (надзорных) мероприятий;»;

21) пункт 14.8 признать утратившим силу;

22) пункт 15.4 дополнить абзацем следующего содержания:

«Проведение оценки исполнения решения, принятого по итогам контрольных мероприятий, предусмотренного подпунктом 2 пункта 6.6 Положения, путем проведения контрольных мероприятий, указанных в абзаце первом настоящего пункта, не требует согласования с органами прокуратуры.»;

23) абзац третий пункт 17.4 изложить в следующей редакции:

«В случае отсутствия вышестоящего органа контрольного (надзорного) органа жалобы на решения, действия (бездействие) руководителя и иных должностных лиц контрольного (надзорного) органа рассматриваются руководителем контрольного (надзорного) органа.»;

24) подпункт 5 пункта 17.5 изложить в следующей редакции:

«5) решений об отказе в проведении профилактических визитов по заявлениям контролируемых лиц;»;

25) пункт 18.1 дополнить абзацем следующего содержания:

«Информационное взаимодействие информационных систем, указанных в настоящем пункте, осуществляется посредством единой системы межведомственного электронного взаимодействия, а также иными способами,

предусмотренными положениями об указанных системах, правилами, утверждаемыми постановлением Правительства Российской Федерации от 16 апреля 2021 года №604 «Об утверждении Правил формирования и ведения единого реестра контрольных (надзорных) мероприятий и о внесении изменения в постановление Правительства Российской Федерации от 28 апреля 2015 года №415».

5. В приложении к Положению о муниципальном контроле в области охраны и использования особо охраняемых природных территорий местного значения на территории муниципального образования город-курорт Геленджик слова «город-курорт Геленджик» заменить словами «городской округ город-курорт Геленджик Краснодарского края».

А.А. Богодистов, глава муниципального образования
городской округ город-курорт Геленджик Краснодарского края



Р Е Ш Е Н И Е
ДУМЫ МУНИЦИПАЛЬНОГО ОБРАЗОВАНИЯ ГОРОДСКОЙ ОКРУГ
ГОРОД-КУРОРТ ГЕЛЕНДЖИК КРАСНОДАРСКОГО КРАЯ

от 27 марта 2026 года

№ 354

г. Геленджик

**О дополнительной мере социальной поддержки
в виде приспособления жилого помещения инвалида,
инвалида из числа участников
специальной военной операции
и (или) общего имущества в многоквартирном доме,
в котором проживает инвалид, с учётом
потребностей инвалида и обеспечения условий
их доступности для инвалида на территории
муниципального образования городской округ
город-курорт Геленджик Краснодарского края**

В соответствии с Федеральным законом от 6 октября 2003 года № 131-ФЗ «Об общих принципах организации местного самоуправления в Российской Федерации», частями 5 и 6 статьи 36 Федерального закона от 20 марта 2025 года № 33-ФЗ «Об общих принципах организации местного самоуправления в единой системе публичной власти», Федеральным законом от 24 ноября 1995 года № 181-ФЗ «О социальной защите инвалидов в

Российской Федерации» (в редакции Федерального закона от 29 декабря 2025 года № 573-ФЗ), Федеральным законом от 17 июля 1999 года № 178-ФЗ «О государственной социальной помощи» (в редакции Федерального закона от 28 ноября 2025 года №439-ФЗ), во исполнение Постановления Правительства Российской Федерации от 9 июля 2016 года № 649 «О мерах по приспособлению жилых помещений и общего имущества в многоквартирном доме с учетом потребностей инвалидов» (в редакции постановления Правительства Российской Федерации от 10 февраля 2020 года № 114, руководствуясь Бюджетным кодексом Российской Федерации, статьями 9, 70 Устава муниципального образования городской округ город-курорт Геленджик Краснодарского края, Дума муниципального образования городской округ город-курорт Геленджик Краснодарского края р е ш и л а:

1. Установить на территории муниципального образования городской округ город-курорт Геленджик Краснодарского края дополнительную меру социальной поддержки в виде приспособления жилого помещения инвалида, инвалида из числа участников специальной военной операции и (или) общего имущества в многоквартирном доме, в котором проживает инвалид, с учетом потребности инвалида и обеспечения условий их доступности для инвалидов (далее - дополнительная мера социальной поддержки).

Данная дополнительная мера социальной поддержки применяется к жилым помещениям, входящим в муниципальный жилищный фонд и частный жилищный фонд, занимаемым инвалидами и семьями, имеющими детей-инвалидов, и используемым для их постоянного проживания, а также к общему имуществу в многоквартирных домах, в которых расположены указанные жилые помещения.

2. Установить, что право на дополнительную меру социальной поддержки, имеет гражданин Российской Федерации, зарегистрированный по месту жительства или месту пребывания в жилом помещении, в котором планируется приспособление жилого помещения и (или) общего имущества в многоквартирном доме, на территории муниципального образования городской округ город-курорт Геленджик Краснодарского края, признанный в установленном порядке инвалидом, инвалидом из числа участников специальной военной операции, ребенком-инвалидом, имеющий ограничения жизнедеятельности, обусловленные инвалидностью, в том числе ограничения вызванные:

стойкими расстройствами двигательной функции, сопряженными с необходимостью использования кресла-коляски, иных вспомогательных средств передвижения;

стойкими расстройствами функции слуха, сопряженными с необходимостью использования вспомогательных средств;

стойкими расстройствами функции зрения, сопряженными с необходимостью использования собаки-проводника, иных вспомогательных средств;

задержками в развитии и другими нарушениями функций организма человека.

3. Порядок предоставления дополнительной меры социальной поддержки определяется правовым актом администрации муниципального образования городской округ город-курорт Геленджик Краснодарского края.

4. Расходы на предоставление дополнительной меры социальной поддержки осуществлять за счет средств бюджета муниципального образования городской округ город-курорт Геленджик Краснодарского края.

5. Опубликовать настоящее решение в печатном средстве массовой информации «Официальный вестник органов местного самоуправления муниципального образования город-курорт Геленджик» и разместить на официальном сайте администрации муниципального образования городской округ город-курорт Геленджик Краснодарского края в информационно-телекоммуникационной сети «Интернет» (admigel.ru).

6. Контроль за выполнением настоящего решения возложить на председателя постоянной комиссии Думы муниципального образования городской округ город-курорт Геленджик Краснодарского края по правовым вопросам, местному самоуправлению и депутатской этике (Павлиди).

7. Решение вступает в силу со дня его официального опубликования.

А.А. Богодистов, глава муниципального образования
городской округ город-курорт Геленджик Краснодарского края

М.Д. Димитриев, председатель Думы муниципального образования
городской округ город-курорт Геленджик Краснодарского края



Р Е Ш Е Н И Е

ДУМЫ МУНИЦИПАЛЬНОГО ОБРАЗОВАНИЯ ГОРОДСКОЙ ОКРУГ ГОРОД-КУРОРТ ГЕЛЕНДЖИК КРАСНОДАРСКОГО КРАЯ

от 27 марта 2026 года

№ 355

г. Геленджик

**Об установлении в индивидуальном порядке
размера платы за подключение (технологическое
присоединение) к централизованной системе
холодного водоснабжения общества
с ограниченной ответственностью
«Концессии водоснабжения - Геленджик»
объекта: временный жилой городок и региональный офис
компании ООО «Велесстрой», расположенный**

**по адресу: Краснодарский край, городской округ
город-курорт Геленджик, территория
Южная промышленная зона, земельный
участок 17А, кадастровый номер 23:40:0505000:75**

Рассмотрев заявление директора общества с ограниченной ответственностью «Концессии водоснабжения - Геленджик» от 12 февраля 2026 года № 17/09/1959 и представленные заявителем документы и материалы, в соответствии с Федеральным законом от 7 декабря 2011 года № 416-ФЗ «О водоснабжении и водоотведении» (в редакции Федерального закона от 27 октября 2025 года № 391-ФЗ), постановлением Правительства Российской Федерации от 13 мая 2013 года № 406 «О государственном регулировании тарифов в сфере водоснабжения и водоотведения» (в редакции постановления Правительства Российской Федерации от 14 марта 2026 года № 270), постановлением Правительства Российской Федерации от 30 ноября 2021 года № 2130 «Об утверждении Правил подключения (технологического присоединения) объектов капитального строительства к централизованным системам горячего водоснабжения, холодного водоснабжения и (или) водоотведения, о внесении изменений в отдельные акты Правительства Российской Федерации и признании утратившими силу отдельных актов Правительства Российской Федерации и положений отдельных актов Правительства Российской Федерации» (в редакции постановления Правительства Российской Федерации от 27 июня 2024 года № 864), Законом Краснодарского края от 15 октября 2010 года № 2065-КЗ «О наделении органов местного самоуправления в Краснодарском крае отдельными государственными полномочиями по регулированию тарифов в сфере холодного водоснабжения, водоотведения» (в редакции Закона Краснодарского края от 10 октября 2025 года № 5410-КЗ), решением Думы муниципального образования город-курорт Геленджик от 27 октября 2017 года № 684 «Об утверждении порядка согласования и утверждения в индивидуальном порядке платы за подключение (технологическое присоединение) объектов капитального строительства к централизованным системам водоснабжения и (или) водоотведения в муниципальном образовании город-курорт Геленджик» (в редакции решения Думы муниципального образования город-курорт Геленджик от 21 июля 2023 года № 653), постановлением администрации муниципального образования город-курорт Геленджик от 24 сентября 2019 года № 2270 «Об определении гарантирующих организаций для централизованных систем холодного водоснабжения и (или) водоотведения на территории муниципального образования город-курорт Геленджик» (в редакции постановления администрации муниципального образования город-курорт Геленджик от 14 апреля 2021 года № 664), руководствуясь Федеральным законом от 6 октября 2003 года № 131-ФЗ «Об общих принципах организации местного самоуправления в Российской Федерации», Федеральным законом от 20 марта 2025 года № 33-ФЗ «Об общих принципах организации местного самоуправления в единой системе публичной власти», статьями 8, 10, 27, 70 Устава муниципального образования городской округ

город-курорт Геленджик Краснодарского края, на основании экспертного заключения управления экономики администрации муниципального образования городской округ город-курорт Геленджик Краснодарского края об экономической обоснованности размера платы за подключение (технологическое присоединение) к централизованной системе водоснабжения общества с ограниченной ответственностью «Концессии водоснабжения - Геленджик» объекта: «Временный жилой городок и региональный офис компании ООО «Велесстрой», расположенный по адресу: Краснодарский край, городской округ город-курорт Геленджик, территория Южная промышленная зона, земельный участок 17А, кадастровый номер 23:40:0505000:75, в индивидуальном порядке от 20 марта 2026 года № 5, экспертного заключения управления жилищно-коммунального хозяйства администрации муниципального образования городской округ город-курорт Геленджик Краснодарского края о согласовании размера платы (тарифа) за подключение (технологическое присоединение) к централизованной системе водоснабжения общества с ограниченной ответственностью «Концессии водоснабжения - Геленджик» объекта: «Временный жилой городок и региональный офис компании ООО «Велесстрой», расположенный по адресу: Краснодарский край, городской округ город-курорт Геленджик, территория Южная промышленная зона, земельный участок 17А, кадастровый номер 23:40:0505000:75, в индивидуальном порядке от 19 марта 2026 года №1, Дума муниципального образования городской округ город-курорт Геленджик Краснодарского края р е ш и л а:

1. Установить в индивидуальном порядке плату за подключение (технологическое присоединение) к централизованной системе холодного водоснабжения общества с ограниченной ответственностью «Концессии водоснабжения - Геленджик» объекта: временный жилой городок и региональный офис компании ООО «Велесстрой», расположенный по адресу: Краснодарский край, городской округ город-курорт Геленджик, территория Южная промышленная зона, земельный участок 17А, кадастровый номер 23:40:0505000:75, с подключаемой (присоединяемой) нагрузкой по водоснабжению 550 кубических метров в сутки, в размере 230 232 827 (двухсот тридцати миллионов двухсот тридцати двух тысяч восемьсот двадцати семи) рублей 36 копеек без учета НДС в соответствии с основными плановыми (расчетными) показателями платы за подключение (технологическое присоединение) согласно приложению к настоящему решению (прилагается).

2. Разместить настоящее решение на официальном сайте администрации муниципального образования городской округ город-курорт Геленджик Краснодарского края в информационно-телекоммуникационной сети «Интернет» (admgel.ru) в течение 7 календарных дней со дня его принятия.

3. Опубликовать настоящее решение в печатном средстве массовой информации «Официальный вестник органов местного самоуправления муниципального образования город-курорт Геленджик».

4. Контроль за выполнением настоящего решения возложить на постоянную комиссию Думы муниципального образования городской округ город-курорт Геленджик Краснодарского края по бюджету, налогам,

социально-экономическому развитию и жилищно-коммунальному хозяйству (Димитриев).

5. Решение вступает в силу со дня его официального обнародования.

А.А. Богодистов, глава муниципального образования
городской округ город-курорт Геленджик Краснодарского края

М.Д. Димитриев, председатель Думы муниципального образования
городской округ город-курорт Геленджик Краснодарского края

Приложение

УТВЕРЖДЕНЫ
решением Думы муниципального
образования городской округ
город-курорт Геленджик
Краснодарского края
от 27 марта 2026 года № 355

ОСНОВНЫЕ ПЛАНОВЫЕ (РАСЧЕТНЫЕ) ПОКАЗАТЕЛИ
платы за подключение (технологическое присоединение)
в индивидуальном порядке к централизованной
системе холодного водоснабжения
общества с ограниченной ответственностью
«Концессии водоснабжения – Геленджик»
по объекту: временный жилой городок и региональный офис
компании ООО «Велесстрой», расположенный
по адресу: Краснодарский край, городской округ
город-курорт Геленджик, территория
Южная промышленная зона, земельный
участок 17А, кадастровый номер 23:40:0505000:75

№ п/п	Показатели	Размер расходов, учтенных при установлении (корректировке) платы за подключение (технологическое присоединение) в индивидуальном порядке, руб. (без НДС)	Основания, по которым отказано во включении в плату за подключение (технологическое присоединение) отдельных расходов, предложенных регулируемой организацией, с указанием таких расходов и их величин
1	2	3	4
1	Подключение (технологическое присоединение) в индивидуальном порядке к централизованной системе холодного водоснабжения		

1	2	3	4
1.1	Расходы на проведение мероприятий по подключению заявителей	172674620,52	Заявленный размер расходов организации по водоснабжению в размере 175304343,16 рубля снижен на 2629722,64 рубля в связи с включением организацией в расчеты необоснованных и избыточных работ и затрат.
1.2	Налог на прибыль	57558206,84	Заявленный размер расходов организации по водоснабжению в размере 58434781,05 рубль снижен на 876574,21 рубля в связи корректировкой налога на прибыль, как взаимосвязанной статьи
1.3	Индексы, примененные органом регулирования тарифов при определении величин отдельных расходов, включаемых в состав платы за подключение (технологическое присоединение) в индивидуальном порядке	-	-
1.4	Расходы, связанные с подключением (технологическим подключением), всего:	230232827,36	Заявленный размер расходов организации по водоснабжению в размере 233739124,21 рубля снижен на 3506296,85 рублей по вышеуказанным основаниям.

А.А. Богодистов, глава муниципального образования
городской округ город-курорт Геленджик Краснодарского края



Р Е Ш Е Н И Е

**ДУМЫ МУНИЦИПАЛЬНОГО ОБРАЗОВАНИЯ ГОРОДСКОЙ ОКРУГ
ГОРОД-КУРОРТ ГЕЛЕНДЖИК КРАСНОДАРСКОГО КРАЯ**

от 27 марта 2026 года

№ 356

г. Геленджик

**Об установлении в индивидуальном порядке
размера платы за подключение (технологическое
присоединение) к централизованной системе**

**холодного водоснабжения общества
с ограниченной ответственностью
«Концессии водоснабжения - Геленджик»
объекта капитального строительства:
«Многофункциональный рекреационный
комплекс «Геленджик Марина»,
расположенного по адресу: Краснодарский край,
городской округ город-курорт Геленджик,
ул. Портовая, 1**

Рассмотрев заявление директора общества с ограниченной ответственностью «Концессии водоснабжения - Геленджик» от 12 февраля 2026 года №17/09/1960 и от 4 марта 2026 года № 17/09/2729, и представленные заявителем документы и материалы, в соответствии с Федеральным законом от 7 декабря 2011 года № 416-ФЗ «О водоснабжении и водоотведении» (в редакции Федерального закона от 27 октября 2025 года № 391-ФЗ), постановлением Правительства Российской Федерации от 13 мая 2013 года № 406 «О государственном регулировании тарифов в сфере водоснабжения и водоотведения» (в редакции постановления Правительства Российской Федерации от 14 марта 2026 года № 270), постановлением Правительства Российской Федерации от 30 ноября 2021 года № 2130 «Об утверждении Правил подключения (технологического присоединения) объектов капитального строительства к централизованным системам горячего водоснабжения, холодного водоснабжения и (или) водоотведения, о внесении изменений в отдельные акты Правительства Российской Федерации и признании утратившими силу отдельных актов Правительства Российской Федерации и положений отдельных актов Правительства Российской Федерации» (в редакции постановления Правительства Российской Федерации от 27 июня 2024 года № 864), Законом Краснодарского края от 15 октября 2010 года № 2065-КЗ «О наделении органов местного самоуправления в Краснодарском крае отдельными государственными полномочиями по регулированию тарифов в сфере холодного водоснабжения, водоотведения» (в редакции Закона Краснодарского края от 10 октября 2025 года № 5410-КЗ), решением Думы муниципального образования город-курорт Геленджик от 27 октября 2017 года № 684 «Об утверждении порядка согласования и утверждения в индивидуальном порядке платы за подключение (технологическое присоединение) объектов капитального строительства к централизованным системам водоснабжения и (или) водоотведения в муниципальном образовании город-курорт Геленджик» (в редакции решения Думы муниципального образования город-курорт Геленджик от 21 июля 2023 года № 653), постановлением администрации муниципального образования город-курорт Геленджик от 24 сентября 2019 года № 2270 «Об определении гарантирующих организаций для централизованных систем холодного водоснабжения и (или) водоотведения на территории муниципального образования город-курорт Геленджик» (в редакции постановления администрации муниципального образования город-курорт

Геленджик от 14 апреля 2021 года № 664), руководствуясь Федеральным законом от 6 октября 2003 года № 131-ФЗ «Об общих принципах организации местного самоуправления в Российской Федерации», Федеральным законом от 20 марта 2025 года № 33-ФЗ «Об общих принципах организаций местного самоуправления в единой системе публичной власти», статьями 8, 10, 27, 70 Устава муниципального образования городской округ город-курорт Геленджик Краснодарского края, на основании экспертного заключения управления экономики администрации муниципального образования городской округ город-курорт Геленджик Краснодарского края об экономической обоснованности размера платы за подключение (технологическое присоединение) к централизованной системе водоснабжения общества с ограниченной ответственностью «Концессии водоснабжения - Геленджик» объекта капитального строительства: «Многофункциональный рекреационный комплекс «Геленджик Марина», расположенного по адресу: Краснодарский край, городской округ город-курорт Геленджик, ул. Портовая, 1, в индивидуальном порядке от 25 марта 2026 года № 6, экспертного заключения управления жилищно-коммунального хозяйства администрации муниципального образования городской округ Геленджик о согласовании размера платы (тарифа) за подключение (технологическое присоединение) к централизованной системе водоснабжения общества с ограниченной ответственностью «Концессии водоснабжения - Геленджик» объекта капитального строительства: «Многофункциональный рекреационный комплекс «Геленджик Марина», расположенного по адресу: Краснодарский край, городской округ город-курорт Геленджик, ул. Портовая, 1, в индивидуальном порядке от 24 марта 2026 года № 3, Дума муниципального образования городской округ город-курорт Геленджик Краснодарского края р е ш и л а:

1. Установить в индивидуальном порядке плату за подключение (технологическое присоединение) к централизованной системе водоснабжения общества с ограниченной ответственностью «Концессии водоснабжения - Геленджик» объекта капитального строительства: «Многофункциональный рекреационный комплекс «Геленджик Марина», расположенного по адресу: Краснодарский край, городской округ город-курорт Геленджик, ул. Портовая, 1, с подключаемой (присоединяемой) нагрузкой по водоснабжению 1696,13 кубических метров в сутки, в размере 155 392 310 (ста пятидесяти пяти миллионов трехсот девяноста двух тысяч трехсот десяти) рублей 00 копеек без учета НДС, в соответствии с основными плановыми (расчетными) показателями платы за подключение (технологическое присоединение), согласно приложению к настоящему решению.

2. Разместить настоящее решение на официальном сайте администрации муниципального образования городской округ город-курорт Геленджик Краснодарского края в информационно-телекоммуникационной сети «Интернет» (admgel.ru) в течение 7 календарных дней со дня его принятия.

3. Опубликовать настоящее решение в печатном средстве массовой информации «Официальный вестник органов местного самоуправления муниципального образования городской округ Геленджик».

4. Контроль за выполнением настоящего решения возложить на постоянную комиссию Думы муниципального образования городской округ город-курорт Геленджик Краснодарского края по бюджету, налогам, социально-экономическому развитию и жилищно-коммунальному хозяйству (Димитриев).

5. Решение вступает в силу со дня его официального обнародования.

А.А. Богодистов, глава муниципального образования
городской округ город-курорт Геленджик Краснодарского края

М.Д. Димитриев, председатель Думы муниципального образования
городской округ город-курорт Геленджик Краснодарского края

Приложение

УТВЕРЖДЕНЫ

решением Думы муниципального
образования городской округ
город-курорт Геленджик
Краснодарского края
от 27 марта 2026 года № 356

ОСНОВНЫЕ ПЛАНОВЫЕ (РАСЧЕТНЫЕ) ПОКАЗАТЕЛИ
платы за подключение (технологическое присоединение) в
индивидуальном порядке к централизованной системе
холодного водоснабжения общества с ограниченной ответственностью
«Концессии водоснабжения – Геленджик» для заявителя
ООО Специализированный застройщик «Морской Порт Геленджик»
объекта: «Многофункциональный рекреационный комплекс «Геленджик
Марина» общества с ограниченной ответственностью «Морской порт
Геленджик», расположенного по адресу: Краснодарский край, г. Геленджик,
ул. Портовая,1

N п/п	Показатели	Размер расходов, учтенных при установлении (корректировке) платы за подключение (технологическое присоединение) в индивидуальном порядке руб. (без НДС)	Основания, по которым отказано во включении в плату за подключение (технологическое присоединение) отдельных расходов, предложенных регулируемой организацией, с указанием таких расходов и их величин
1	2	3	4
1	Подключение (технологическое присоединение) в индивидуальном порядке к централизованной системе холодного водоснабжения		

1	2	3	4
1.1	Расходы на реализацию мероприятий, обеспечивающих техническую возможность подключения:	60218580,00	-
1.1.1	в том числе расходы на реконструкцию и (или) модернизацию существующих объектов централизованных систем водоснабжения	-	-
1.1.2	Плата за подключение в индивидуальном порядке к централизованной системе водоснабжения ГУП КК «Кубаньводкомплекс» РЭУ «Троицкий групповой водопровод» для заявителя ООО «Морской порт Геленджик» по объекту «Многофункциональный рекреационный комплекс «Геленджик Марина», подключаемой нагрузки 1696,13 куб.м./сут. Приказ департамента государственного регулирования тарифов Краснодарского края от 28.01.2026 г. №6/2026-вк (в ред. Приказа от 11.02.2026 №15/2026-вк)	75100870,00	-
1.2	Налог на прибыль	20072860,00	-
1.3	индексы, примененные органом регулирования тарифов при определении величин отдельных расходов, включаемых в состав платы за подключение (технологическое присоединение) в индивидуальном порядке	-	-
1.4	Расходы, всего:	155392310,00	

А.А. Богодистов, глава муниципального образования
городской округ город-курорт Геленджик Краснодарского края



Р Е Ш Е Н И Е

**ДУМЫ МУНИЦИПАЛЬНОГО ОБРАЗОВАНИЯ ГОРОДСКОЙ ОКРУГ
ГОРОД-КУРОРТ ГЕЛЕНДЖИК КРАСНОДАРСКОГО КРАЯ**

от 27 марта 2026 года

№ 357

г. Геленджик

**Об установлении в индивидуальном порядке
размера платы за подключение (технологическое
присоединение) к централизованной системе
водоотведения общества
с ограниченной ответственностью
«Концессии водоснабжения - Геленджик»
объекта капитального строительства:
«Многофункциональный рекреационный
комплекс «Геленджик Марина»,
расположенного по адресу: Краснодарский край,
городской округ город-курорт Геленджик,
ул. Портовая, 1**

Рассмотрев заявление директора общества с ограниченной ответственностью «Концессии водоснабжения - Геленджик» от 12 февраля 2026 года № 17/09/1959 и представленные заявителем документы и материалы, в соответствии с Федеральным законом от 7 декабря 2011 года № 416-ФЗ «О водоснабжении и водоотведении» (в редакции Федерального закона от 27 октября 2025 года № 391-ФЗ), постановлением Правительства Российской Федерации от 13 мая 2013 года № 406 «О государственном регулировании тарифов в сфере водоснабжения и водоотведения» (в редакции постановления Правительства Российской Федерации от 14 марта 2026 года № 270), постановлением Правительства Российской Федерации от 30 ноября 2021 года № 2130 «Об утверждении Правил подключения (технологического присоединения) объектов капитального строительства к централизованным системам горячего водоснабжения, холодного водоснабжения и (или) водоотведения, о внесении изменений в отдельные акты Правительства Российской Федерации и признании утратившими силу отдельных актов Правительства Российской Федерации и положений отдельных актов Правительства Российской Федерации» (в редакции постановления Правительства Российской Федерации от 27 июня 2024 года № 864), Законом Краснодарского края от 15 октября 2010 года № 2065-КЗ «О наделении органов местного самоуправления в Краснодарском крае отдельными государственными полномочиями по регулированию тарифов в сфере

холодного водоснабжения, водоотведения» (в редакции Закона Краснодарского края от 10 октября 2025 года № 5410-КЗ), решением Думы муниципального образования город-курорт Геленджик от 27 октября 2017 года № 684 «Об утверждении порядка согласования и утверждения в индивидуальном порядке платы за подключение (технологическое присоединение) объектов капитального строительства к централизованным системам водоснабжения и (или) водоотведения в муниципальном образовании город-курорт Геленджик» (в редакции решения Думы муниципального образования город-курорт Геленджик от 21 июля 2023 года № 653), постановлением администрации муниципального образования город-курорт Геленджик от 24 сентября 2019 года № 2270 «Об определении гарантирующих организаций для централизованных систем холодного водоснабжения и (или) водоотведения на территории муниципального образования город-курорт Геленджик» (в редакции постановления администрации муниципального образования город-курорт Геленджик от 14 апреля 2021 года № 664), руководствуясь Федеральным законом от 6 октября 2003 года № 131-ФЗ «Об общих принципах организации местного самоуправления в Российской Федерации», Федеральным законом от 20 марта 2025 года № 33-ФЗ «Об общих принципах организации местного самоуправления в единой системе публичной власти», статьями 8, 10, 27, 70 Устава муниципального образования городской округ город-курорт Геленджик Краснодарского края, на основании экспертного заключения управления экономики администрации муниципального образования городской округ город-курорт Геленджик Краснодарского края об экономической обоснованности размера платы за подключение (технологическое присоединение) к централизованной системе водоотведения общества с ограниченной ответственностью «Концессии водоснабжения - Геленджик» объекта капитального строительства: «Многофункциональный рекреационный комплекс «Геленджик Марина», расположенного по адресу: Краснодарский край, городской округ город-курорт Геленджик, ул. Портовая, 1, в индивидуальном порядке от 25 марта 2026 года № 6, экспертного заключения управления жилищно-коммунального хозяйства администрации муниципального образования город-курорт Геленджик о согласовании размера платы (тарифа) за подключение (технологическое присоединение) к централизованной системе водоотведения общества с ограниченной ответственностью «Концессии водоснабжения - Геленджик» объекта капитального строительства: «Многофункциональный рекреационный комплекс «Геленджик Марина», расположенного по адресу: Краснодарский край, городской округ город-курорт Геленджик, ул. Портовая 1, в индивидуальном порядке от 24 марта 2026 года № 2, Дума муниципального образования городской округ город-курорт Геленджик Краснодарского края р е ш и л а:

1. Установить в индивидуальном порядке плату за подключение (технологическое присоединение) к централизованной системе водоотведения общества с ограниченной ответственностью «Концессии водоснабжения - Геленджик» объекта капитального строительства: «Многофункциональный рекреационный комплекс «Геленджик Марина», расположенного по адресу:

Краснодарский край, городской округ город-курорт Геленджик, ул. Портовая, 1, с подключаемой (присоединяемой) нагрузкой по водоотведению 846,86 кубических метров в сутки, в размере 19 432 942 (девятнадцать миллионов четырехсот тридцати двух тысяч девятьсот сорока двух) рублей 16 копеек без учета НДС в соответствии с основными плановыми (расчетными) показателями платы за подключение (технологическое присоединение) согласно приложению к настоящему решению.

2. Разместить настоящее решение на официальном сайте администрации муниципального образования городской округ город-курорт Геленджик Краснодарского края в информационно-телекоммуникационной сети «Интернет» (admgel.ru) в течение 7 календарных дней со дня его принятия.

3. Опубликовать настоящее решение в печатном средстве массовой информации «Официальный вестник органов местного самоуправления муниципального образования город-курорт Геленджик».

4. Контроль за выполнением настоящего решения возложить на постоянную комиссию Думы муниципального образования городской округ город-курорт Геленджик Краснодарского края по бюджету, налогам, социально-экономическому развитию и жилищно-коммунальному хозяйству (Димитриев).

5. Решение вступает в силу со дня его официального обнародования.

А.А. Богодистов, глава муниципального образования
городской округ город-курорт Геленджик Краснодарского края

М.Д. Димитриев, председатель Думы муниципального образования
городской округ город-курорт Геленджик Краснодарского края

Приложение

УТВЕРЖДЕНЫ
решением Думы муниципального
образования городской округ
город-курорт Геленджик
Краснодарского края
от 27 марта 2026 года № 357

ОСНОВНЫЕ ПЛАНОВЫЕ (РАСЧЕТНЫЕ) ПОКАЗАТЕЛИ
платы за подключение (технологическое присоединение) в
индивидуальном порядке к централизованной системе
водоотведения общества с ограниченной ответственностью «Концессии
водоснабжения – Геленджик» для заявителя ООО Специализированный
застройщик «Морской Порт Геленджик» объекта: «Многофункциональный
рекреационный комплекс «Геленджик Марина» общества с ограниченной
ответственностью «Морской порт Геленджик», расположенного по адресу:

Краснодарский край, г. Геленджик,
ул. Портовая,1

N п/п	Показатели	Размер расходов, учтенных при установлении (корректировке) платы за подключение (технологическое присоединение) в индивидуальном порядке руб. (без НДС)	Основания, по которым отказано во включении в плату за подключение (технологическое присоединение) отдельных расходов, предложенных регулируемой организацией, с указанием таких расходов и их величин
1	2	3	4
1	Подключение (технологическое присоединение) в индивидуальном порядке к централизованным системам водоотведения		
1.1	Расходы на реализацию мероприятий, обеспечивающих техническую возможность подключения:	14574706,62	-
1.1.1	в том числе расходы на реконструкцию и (или) модернизацию существующих объектов централизованных водоотведения	-	-
1.2	Налог на прибыль	4858235,54	-
1.3	индексы, примененные органом регулирования тарифов при определении величин отдельных расходов, включаемых в состав платы за подключение (технологическое присоединение) в индивидуальном порядке	-	-
1.4	Расходы, всего:	19432942,16	-

А.А. Богодистов, глава муниципального образования
городской округ город-курорт Геленджик Краснодарского края



Р Е Ш Е Н И Е
ДУМЫ МУНИЦИПАЛЬНОГО ОБРАЗОВАНИЯ ГОРОДСКОЙ ОКРУГ
ГОРОД-КУРОРТ ГЕЛЕНДЖИК КРАСНОДАРСКОГО КРАЯ

от 27 марта 2026 года

№ 358

г. Геленджик

**Об утверждении Положения о муниципальном контроле в сфере
благоустройства на территории муниципального образования городской
округ город-курорт Геленджик Краснодарского края**

Рассмотрев протест прокурора города Геленджика от 24 февраля 2025 года №07-02-2025/Прдп66-25-20030021 на решение Думы муниципального образования город-курорт Геленджик от 9 декабря 2022 года № 567 «Об утверждении Положения о муниципальном контроле в сфере благоустройства на территории муниципального образования город-курорт Геленджик» (в редакции решения Думы муниципального образования город-курорт Геленджик от 22 февраля 2024 года № 49), в соответствии с Федеральным законом от 31 июля 2020 года № 248-ФЗ «О государственном контроле (надзоре) и муниципальном контроле в Российской Федерации» (в редакции Федерального закона от 29 декабря 2025 года № 567-ФЗ), руководствуясь статьями 16, 17.1 Федерального закона от 6 октября 2003 года № 131-ФЗ «Об общих принципах организации местного самоуправления в Российской Федерации», Федеральным законом от 20 марта 2025 года №33-ФЗ «Об общих принципах организации местного самоуправления в единой системе публичной власти», решением Думы муниципального образования город-курорт Геленджик от 31 мая 2022 года № 510 «Об утверждении Правил благоустройства территории муниципального образования городской округ город-курорт Геленджик», статьями 8, 27, 54, 70 Устава муниципального образования городской округ город-курорт Геленджик Краснодарского края, Дума муниципального образования городской округ город-курорт Геленджик Краснодарского края р е ш и л а:

1. Удовлетворить протест прокурора города Геленджика от 24 февраля 2025 года №07-02-2025/Прдп66-25-20030021 на решение Думы муниципального образования город-курорт Геленджик от 9 декабря 2022 года № 567 «Об утверждении Положения о муниципальном контроле в сфере благоустройства на территории муниципального образования город-курорт Геленджик» (в редакции решения Думы муниципального образования город-курорт Геленджик от 22 февраля 2024 года № 49).

2. Утвердить Положение о муниципальном контроле в сфере благоустройства на территории муниципального образования городской округ

город-курорт Геленджик Краснодарского края (прилагается).

3. Признать утратившими силу:

1) решение Думы муниципального образования город-курорт Геленджик от 9 декабря 2022 года № 567 «Об утверждении Положения о муниципальном контроле в сфере благоустройства на территории муниципального образования город-курорт Геленджик»;

2) решение Думы муниципального образования город-курорт Геленджик от 17 марта 2023 года №607 «О признании утратившим силу абзаца десятого пункта 9.1.2 Положения о муниципальном контроле в сфере благоустройства на территории муниципального образования город-курорт Геленджик, утвержденного решением Думы муниципального образования город-курорт Геленджик от 9 декабря 2022 года №567»;

3) решение Думы муниципального образования город-курорт Геленджик от 22 февраля 2024 года № 49 «О внесении изменений в решение Думы муниципального образования город-курорт Геленджик от 9 декабря 2022 года №567 «Об утверждении Положения о муниципальном контроле в сфере благоустройства на территории муниципального образования город-курорт Геленджик» (в редакции решения Думы муниципального образования город-курорт Геленджик от 17 марта 2023 года № 607)».

4. Администрации муниципального образования городской округ город-курорт Геленджик Краснодарского края (Богодистов) обеспечить приведение соответствующих муниципальных правовых актов муниципального образования городской округ город-курорт Геленджик Краснодарского края в соответствие с настоящим решением.

5. Опубликовать настоящее решение в печатном средстве массовой информации «Официальный вестник органов местного самоуправления муниципального образования город-курорт Геленджик» и разместить на официальном сайте администрации муниципального образования городской округ город-курорт Геленджик Краснодарского края в информационно-телекоммуникационной сети «Интернет» (admigel.ru).

6. Контроль за выполнением настоящего решения возложить на постоянную комиссию Думы муниципального образования городской округ город-курорт Геленджик Краснодарского края по правовым вопросам, местному самоуправлению и депутатской этике (Павлиди).

7. Решение вступает в силу со дня его официального обнародования.

А.А. Богодистов, глава муниципального образования
городской округ город-курорт Геленджик Краснодарского края

М.Д. Димитриев, председатель Думы муниципального образования
городской округ город-курорт Геленджик Краснодарского края

Приложение

УТВЕРЖДЕНО
решением Думы
муниципального образования
городской округ
город-курорт Геленджик
Краснодарского края
от 27 марта 2026 года № 358

ПОЛОЖЕНИЕ

о муниципальном контроле в сфере благоустройства
на территории муниципального образования городской округ
город-курорт Геленджик Краснодарского края

1. Общие положения

1.1. Положение о муниципальном контроле в сфере благоустройства на территории муниципального образования городской округ город-курорт Геленджик Краснодарского края (далее – Положение) разработано в соответствии с Федеральным законом от 6 октября 2003 года № 131-ФЗ «Об общих принципах организации местного самоуправления в Российской Федерации», Федеральным законом от 20 марта 2025 года №33-ФЗ «Об общих принципах организации местного самоуправления в единой системе публичной власти», Федеральным законом от 31 июля 2020 года № 248-ФЗ «О государственном контроле (надзоре) и муниципальном контроле в Российской Федерации» (далее – Федеральный закон № 248-ФЗ), Правилами благоустройства муниципального образования город-курорт Геленджик, Уставом муниципального образования городской округ город-курорт Геленджик Краснодарского края.

1.2. Положение устанавливает порядок организации и осуществления муниципального контроля в сфере благоустройства на территории муниципального образования городской округ город-курорт Геленджик Краснодарского края (далее – муниципальное образование город-курорт Геленджик), а также права, обязанности, ответственность органа местного самоуправления муниципального образования город-курорт Геленджик, уполномоченного на осуществление муниципального контроля в сфере благоустройства на территории муниципального образования город-курорт Геленджик (далее – орган муниципального контроля), и его должностных лиц.

1.3. Муниципальный контроль в сфере благоустройства на территории муниципального образования город-курорт Геленджик (далее – муниципальный контроль в сфере благоустройства) - деятельность органа муниципального контроля, направленная на предупреждение, выявление и пресечение нарушений требований, установленных Правилами благоустройства, в том числе требований к обеспечению доступности для

инвалидов объектов социальной, инженерной и транспортной инфраструктур и предоставляемых услуг (далее также – обязательные требования), осуществляемая в пределах полномочий органа муниципального контроля посредством профилактики нарушений обязательных требований, оценки соблюдения юридическими лицами, индивидуальными предпринимателями, гражданами (далее - контролируемые лица) обязательных требований, выявления их нарушений, принятия предусмотренных законодательством Российской Федерации мер по пресечению выявленных нарушений обязательных требований, устранению их последствий и (или) восстановлению правового положения, существовавшего до возникновения таких нарушений.

1.4. Предметом муниципального контроля в сфере благоустройства являются:

- 1) соблюдение контролируруемыми лицами обязательных требований:
 - по содержанию территорий общего пользования и порядка пользования такими территориями;
 - по внешнему виду фасадов и ограждающих конструкций зданий, строений, сооружений;
 - по содержанию и восстановлению элементов благоустройства, в том числе после проведения земляных работ;
 - по организации освещения территории муниципального образования, включая архитектурную подсветку зданий, строений, сооружений;
 - по организации озеленения территории муниципального образования, включая порядок создания, содержания, восстановления и охраны расположенных в границах населенных пунктов газонов, цветников и иных территорий, занятых травянистыми растениями;
 - по размещению информации на территории муниципального образования, в том числе установке указателей с наименованиями улиц и номеров домов, вывесок;
 - по размещению и содержанию детских и спортивных площадок, площадок для выгула животных, парковок (парковочных мест), малых архитектурных форм;
 - по организации пешеходных коммуникаций, в том числе тротуаров, аллей, дорожек, тропинок;
 - по обеспечению беспрепятственного передвижения по территории муниципального образования инвалидов и других маломобильных групп населения;
 - по уборке территории муниципального образования, в том числе в зимний период;
 - по организации приема поверхностных сточных вод;
 - по порядку проведения земляных работ;
 - по исполнению порядка участия, в том числе финансового, собственников и (или) иных законных владельцев зданий, строений, сооружений, земельных участков (за исключением собственников и (или) иных законных владельцев помещений в многоквартирных домах, земельные участки под которыми не образованы или образованы по границам таких домов) в содержании прилегающих территорий;

- по устройству покрытий объектов благоустройства;
 - по созданию и содержанию некапитальных, в том числе нестационарных строений и сооружений;
- 2) соблюдение контролируруемыми лицами обязательных требований, установленных нормативными правовыми актами;
 - 3) соблюдение (реализация) контролируруемыми лицами требований, содержащихся в разрешительных документах;
 - 4) соблюдение требований документов, исполнение которых является необходимым в соответствии с законодательством Российской Федерации;
 - 5) исполнение решений, принимаемых по результатам контрольных мероприятий, предусмотренных Положением (далее – контрольные мероприятия).

В предмет муниципального контроля в сфере благоустройства не входят обязательные требования, которые в соответствии с законодательством Российской Федерации входят в предмет иных видов муниципального контроля.

1.5. Орган муниципального контроля в сфере благоустройства при организации и осуществлении муниципального контроля получает на безвозмездной основе документы и (или) сведения от иных органов либо подведомственных указанным органам организаций, в распоряжении которых находятся эти документы и (или) сведения, в рамках межведомственного информационного взаимодействия, в том числе в электронной форме.

Перечень указанных документов и (или) сведений, порядок и сроки их предоставления установлены Правилами предоставления в рамках межведомственного информационного взаимодействия документов и (или) сведений, получаемых контрольными (надзорными) органами от иных органов либо подведомственных указанным органам организаций, в распоряжении которых находятся эти документы и (или) сведения, при организации и осуществлении видов государственного контроля (надзора), видов муниципального контроля, утвержденными постановлением Правительства Российской Федерации от 6 марта 2021 года № 338 «О межведомственном информационном взаимодействии в рамках осуществления государственного контроля (надзора), муниципального контроля».

Передача в рамках межведомственного информационного взаимодействия документов и (или) сведений, раскрытие информации, в том числе ознакомление с указанными документами и (или) сведениями в случаях, предусмотренных Федеральным законом № 248-ФЗ, осуществляются с учетом требований законодательства Российской Федерации о государственной и иной охраняемой законом тайне.

1.6. Муниципальный контроль в сфере благоустройства направлен на достижение общественно значимых результатов, связанных с минимизацией риска причинения вреда (ущерба) охраняемым законом ценностям, вызванного нарушениями обязательных требований.

1.7. Муниципальный контроль в сфере благоустройства осуществляется в соответствии со следующими принципами:

1.7.1. Действия и решения органа муниципального контроля в сфере

благоустройства и его должностных лиц должны быть законными и обоснованными.

Деятельность по организации и осуществлению муниципального контроля в сфере благоустройства ведется в соответствии с Федеральным законом № 248-ФЗ, другими федеральными законами и иными нормативными правовыми актами Российской Федерации, законами и иными нормативными правовыми актами Краснодарского края, муниципальными нормативными правовыми актами муниципального образования город-курорт Геленджик в сфере благоустройства (далее – муниципальные правовые акты).

Проведение контрольных мероприятий, совершение контрольных действий, принятие решений по результатам контрольных мероприятий, оценка исполнения решений органа муниципального контроля осуществляются органом муниципального контроля, его должностными лицами в пределах своей компетенции.

Решения органа муниципального контроля, действия его должностных лиц должны быть объективными и должны подтверждаться фактическими данными и документами, содержащими достоверную информацию.

При организации и осуществлении муниципального контроля в сфере благоустройства не допускаются необоснованное принятие решений органом муниципального контроля и (или) совершение необоснованных действий (бездействия) должностными лицами органа муниципального контроля, в том числе выдача необоснованных предписаний об устранении выявленных нарушений обязательных требований и (или) о проведении мероприятий по устранению последствий выявленных нарушений обязательных требований и (или) восстановлению правового положения, существовавшего до возникновения таких нарушений (далее также - предписания об устранении выявленных нарушений обязательных требований).

1.7.2. При осуществлении муниципального контроля в сфере благоустройства проведение профилактических мероприятий, направленных на снижение риска причинения вреда (ущерба) охраняемым законом ценностям, является приоритетным по отношению к проведению контрольных мероприятий.

Муниципальный контроль в сфере благоустройства должен обеспечивать стимулы к добросовестному соблюдению обязательных требований и минимизацию потенциальной выгоды от нарушений обязательных требований.

1.7.3. Выбираемые профилактические мероприятия, контрольные мероприятия, применяемые меры по пресечению и (или) устранению нарушений обязательных требований должны быть соразмерными характеру нарушений обязательных требований, вреду (ущербу), который причинен или может быть причинен охраняемым законом ценностям.

Муниципальный контроль в сфере благоустройства должен ограничиваться только теми контрольными мероприятиями и контрольными действиями, которые необходимы для обеспечения соблюдения обязательных требований.

При организации и осуществлении муниципального контроля в сфере благоустройства не допускается причинение неправомерного вреда (ущерба)

контролируемым лицам, их представителям, либо имуществу, находящемуся в их владении, пользовании или распоряжении, либо их деловой репутации.

1.7.4. При организации и осуществлении муниципального контроля орган муниципального контроля обязан признавать, соблюдать и защищать права и свободы контролируемых и иных лиц.

Должностные лица органа муниципального контроля при проведении контрольных мероприятий обязаны разъяснять контролируемому лицу, его представителю их права, обязанности и ответственность и обеспечивать возможность осуществления этих прав.

Решения органа муниципального контроля, действия (бездействие) его должностных лиц могут быть обжалованы контролируемым лицом, его представителем в порядке, установленном Федеральным законом № 248-ФЗ, Положением.

При организации и осуществлении муниципального контроля в сфере благоустройства запрещаются принятие решений и совершение действий (бездействия), унижающих достоинство личности либо умаляющих деловую репутацию организации, индивидуального предпринимателя.

1.7.5. Использование органом муниципального контроля и его должностными лицами полномочий в целях воспрепятствования законной деятельности контролируемых лиц, необоснованного увеличения сроков осуществления муниципального контроля в сфере благоустройства не допускается.

Не допускается использование контролируемыми лицами прав и гарантий, установленных Федеральным законом № 248-ФЗ, в целях воспрепятствования осуществлению муниципального контроля в сфере благоустройства.

Не допускается направление гражданами и организациями в орган муниципального контроля обращений, содержащих заведомо недостоверную информацию о соблюдении контролируемыми лицами обязательных требований.

1.7.6. Информация, составляющая коммерческую, служебную или иную охраняемую законом тайну и полученная должностными лицами органа муниципального контроля при осуществлении муниципального контроля в сфере благоустройства, не подлежит разглашению, за исключением случаев, установленных федеральными законами.

За разглашение информации, составляющей коммерческую, служебную или иную охраняемую законом тайну, должностные лица органа муниципального контроля несут ответственность, предусмотренную федеральными законами.

Вред (ущерб), причиненный контролируемому или иному лицу в результате разглашения должностными лицами органа муниципального контроля информации, составляющей коммерческую, служебную или иную охраняемую законом тайну, подлежит возмещению. Если иное не установлено федеральными законами, то сведения о нарушениях обязательных требований не относятся к охраняемой законом тайне.

Орган муниципального контроля не представляет по запросам третьих

лиц информацию, ставшую известной в ходе проведения контрольных мероприятий, акты контрольных мероприятий, а также выданные по их итогам предписания, если в ходе контрольных мероприятий не было выявлено нарушений обязательных требований или если не затронуты права обратившегося в орган муниципального контроля лица.

1.7.7. Деятельность органа муниципального контроля по организации и осуществлению муниципального контроля является открытой, за исключением случаев, если это может привести к разглашению государственной, коммерческой, служебной или иной охраняемой законом тайны, а также случаев, если этого требуют интересы обеспечения прав, законных интересов и безопасности контролируемых и иных лиц, защиты их чести, достоинства, деловой репутации. Не подлежит сокрытию информация, касающаяся причинения вреда здоровью и угрозы жизни людей. Орган муниципального контроля обеспечивает открытость и доступность для контролируемых и иных лиц сведений, установленных федеральным законом.

1.7.8. При осуществлении муниципального контроля в сфере благоустройства контрольные мероприятия проводятся оперативно.

Срок проведения контрольного мероприятия может быть продлен только в случаях и пределах, установленных федеральным законом.

При определении срока проведения контрольного мероприятия учитываются такие обстоятельства, как достаточность и эффективность контрольных действий, минимизация взаимодействия должностных лиц органа муниципального контроля с контролируемым лицом.

При определении срока исполнения контролируемым лицом решения органа муниципального контроля должны учитываться такие обстоятельства, как характер нарушений обязательных требований, степень и размер вреда (ущерба), который причинен или может быть причинен охраняемым законом ценностям в результате нарушений обязательных требований.

При определении срока исполнения контролируемым лицом решения органа муниципального контроля, связанного с расходом денежных средств, орган муниципального контроля дополнительно рассматривает вопрос об учете имущественного и финансового положения контролируемого лица.

1.8. Объектами муниципального контроля в сфере благоустройства (далее - объект контроля) являются:

1.8.1. Деятельность, действия (бездействие) контролируемых лиц, в рамках которых должны соблюдаться обязательные требования, в том числе предъявляемые к контролируемым лицам, осуществляющим деятельность, действия (бездействие).

1.8.2. Результаты деятельности контролируемых лиц, в том числе продукция (товары), работы и услуги, к которым предъявляются обязательные требования.

1.8.3. Здания, помещения, сооружения, линейные объекты, территории, включая водные, земельные и лесные участки, оборудование, устройства, предметы, материалы, транспортные средства, компоненты природной среды, природные и природно-антропогенные объекты, другие объекты, которыми контролируемые лица владеют и (или) пользуются, компоненты природной

среды, природные и природно-антропогенные объекты, не находящиеся во владении и (или) пользовании контролируемых лиц, к которым предъявляются обязательные требования.

Под объектами благоустройства в Положении понимаются:

1) территории муниципального образования различного функционального назначения, на которых осуществляется деятельность по благоустройству, в том числе:

- районы, микрорайоны, кварталы и иные элементы планировочной структуры;

- территории общего пользования (в том числе площади, улицы, проезды, набережные, береговые полосы водных объектов общего пользования, скверы, бульвары, парки и другие территории, которыми беспрепятственно пользуется неограниченный круг лиц);

- территории, прилегающие к многоквартирным домам, с расположенными на них объектами, предназначенными для обслуживания и эксплуатации таких домов, и элементами благоустройства этих территорий, в том числе парковками (парковочными местами), тротуарами и автомобильными дорогами, включая автомобильные дороги, образующие проезды к территориям, прилегающим к многоквартирным домам;

- детские игровые и детские спортивные площадки;

- инклюзивные детские игровые площадки и инклюзивные детские спортивные площадки, предусматривающие возможность для игр, в том числе совместных, детей, у которых отсутствуют ограничения здоровья, препятствующие физической активности, и детей с ограниченными возможностями здоровья;

- спортивные площадки, спортивные комплексы для занятий активными видами спорта, площадки, предназначенные для спортивных игр на открытом воздухе, спортивно-общественные кластеры;

- инклюзивные спортивные площадки, предусматривающие возможность для занятий физкультурой и спортом взрослыми людьми с ограниченными возможностями здоровья;

- велокоммуникации (в том числе велопешеходные и велосипедные дорожки, тропы, аллеи, полосы для движения велосипедного транспорта);

- пешеходные коммуникации (в том числе пешеходные тротуары, дорожки, тропы, аллеи, эспланады, мосты, пешеходные улицы и зоны);

- места размещения нестационарных торговых объектов;

- проезды, не являющиеся элементами поперечного профиля улиц и дорог (в том числе местные, внутривдворовые и внутриквартальные проезды, проезды хозяйственные для посадки и высадки пассажиров, для автомобилей скорой помощи, пожарных, аварийных служб, проезды на площадках, а также проезды, обеспечивающие возможность въезда-съезда транспортных средств на улицу или дорогу с пересекаемых или примыкающих улиц или дорог и с прилегающих территорий);

- кладбища и мемориальные зоны;

- площадки отстойно-разворотные, остановочные, для отстоя грузовых машин перед ограждением и (или) въездом на территорию, прилегающую к зданиям, строениям, сооружениям и иным объектам;
- площадки пикниковые, барбекю, танцевальные, для отдыха и досуга, проведения массовых мероприятий, размещения аттракционов, средств информации;
- площадки, предназначенные для хранения транспортных средств (в том числе плоскостные открытые стоянки автомобилей и других мототранспортных средств, кемпстоянки, коллективные автостоянки, парковки (парковочные места), площадки (места) для хранения (стоянки) велосипедов (VELO-парковки и велосипедные стоянки), средств индивидуальной мобильности);
- зоны транспортных, инженерных коммуникаций;
- водоохранные зоны;
- площадки для выгула и дрессировки животных;
- контейнерные площадки и площадки для складирования отдельных групп коммунальных отходов;
- другие территории муниципального образования.

1.9. Орган муниципального контроля обеспечивает учет объектов контроля в соответствии с Федеральным законом № 248-ФЗ, Положением.

Орган муниципального контроля обеспечивает учет объектов контроля в рамках осуществления муниципального контроля в сфере благоустройства посредством ведения журнала учета объектов контроля в электронном виде. Форма и порядок ведения журнала учета объектов контроля разрабатывается и утверждается органом муниципального контроля.

При сборе, обработке, анализе и учете сведений об объектах контроля для целей их учета орган муниципального контроля использует информацию, представляемую ему в соответствии с нормативными правовыми актами, информацию, получаемую в рамках межведомственного взаимодействия, а также общедоступную информацию.

Орган муниципального контроля обеспечивает учет объектов контроля в рамках осуществления муниципального контроля в сфере благоустройства посредством ведения единого реестра видов федерального государственного контроля (надзора), регионального государственного контроля (надзора), муниципального контроля (далее также - единый реестр видов контроля).

Порядок формирования и ведения единого реестра видов федерального государственного контроля (надзора), регионального государственного контроля (надзора), муниципального контроля утвержден постановлением Правительства Российской Федерации от 24 октября 2011 года №861 «О федеральных государственных информационных системах, обеспечивающих предоставление в электронной форме государственных и муниципальных услуг (осуществление функций)».

Орган муниципального контроля ведет перечень объектов контроля (включая их типы, виды и подвиды) на сайте реестра видов контроля (<https://ervk.gov.ru/>) и публикует часть официального сайта реестра видов контроля в сети «Интернет» для отображения соответствующего перечня объектов контроля (виджет) на официальном сайте администрации

муниципального образования городской округ город-курорт Геленджик Краснодарского края в информационно-телекоммуникационной сети «Интернет» (admigel.ru) (далее также – официальный сайт).

При осуществлении учета объектов контроля на контролируемых лиц не может возлагаться обязанность по представлению сведений, документов, если иное не предусмотрено федеральными законами, а также если соответствующие сведения, документы содержатся в государственных или муниципальных информационных ресурсах.

2. Орган муниципального контроля

2.1. Органом местного самоуправления муниципального образования город-курорт Геленджик, уполномоченным на осуществление муниципального контроля в сфере благоустройства на территории муниципального образования город-курорт Геленджик, является администрация муниципального образования городской округ город-курорт Геленджик Краснодарского края (далее – администрация муниципального образования город-курорт Геленджик) в лице следующих отраслевых, функциональных органов администрации муниципального образования город-курорт Геленджик:

- управления жилищно-коммунального хозяйства администрации муниципального образования город-курорт Геленджик;
- управления архитектуры и градостроительства администрации муниципального образования город-курорт Геленджик;
- управления потребительского рынка и услуг администрации муниципального образования город-курорт Геленджик;
- управления курортами и туризмом администрации муниципального образования город-курорт Геленджик;
- управления строительства администрации муниципального образования город-курорт Геленджик;
- отдела промышленности, транспорта, связи и экологии администрации муниципального образования город-курорт Геленджик.

2.2. Разграничение полномочий отраслевых, функциональных органов администрации муниципального образования город-курорт Геленджик осуществляется в соответствии с положениями об указанных органах и (или) в соответствии с муниципальными правовыми актами муниципального образования город-курорт Геленджик, регулирующими вопросы взаимодействия органов.

2.3. Должностными лицами администрации муниципального образования город-курорт Геленджик, уполномоченными на осуществление муниципального контроля в сфере благоустройства (далее – уполномоченные должностные лица органа муниципального контроля), являются:

- глава муниципального образования городской округ город-курорт Геленджик Краснодарского края (далее также - руководитель органа муниципального контроля);
- заместитель главы муниципального образования город-курорт Геленджик, курирующий вопросы жилищно-коммунального хозяйства, промышленности, транспорта, связи, экологии и муниципальных закупок

(далее – заместитель руководителя органа муниципального контроля), в части муниципального контроля за соблюдением Правил благоустройства, указанной в пунктах 3.1, 3.6 Положения;

- заместитель главы муниципального образования город-курорт Геленджик, курирующий вопросы инвестиционного развития, архитектуры, строительства и земельных отношений (далее – заместитель руководителя органа муниципального контроля), в части муниципального контроля за соблюдением Правил благоустройства, указанной в пунктах 3.2, 3.5 Положения;

- заместитель главы муниципального образования город-курорт Геленджик, курирующий вопросы развития курортов и туризма, потребительского рынка и услуг, сельского хозяйства (далее – заместитель руководителя органа муниципального контроля), в части муниципального контроля за соблюдением Правил благоустройства, указанной в пунктах 3.3, 3.4 Положения.

- должностные лица, в должностные обязанности которых в соответствии с должностными инструкциями входит осуществление полномочий по муниципальному контролю в сфере благоустройства, в том числе проведение профилактических мероприятий и контрольных мероприятий (далее также – муниципальные инспекторы).

2.4. Муниципальные инспекторы, уполномоченные на проведение конкретного профилактического мероприятия или контрольного мероприятия, определяются решением органа муниципального контроля о проведении профилактического мероприятия или контрольного мероприятия.

2.5. Для замещения должности муниципального инспектора физическое лицо должно соответствовать квалификационным требованиям к уровню профессионального образования, стажу государственной или муниципальной службы или работы по специальности, направлению подготовки, знаниям и умениям, которые необходимы для исполнения должностных обязанностей, а также при наличии соответствующего решения представителя нанимателя (работодателя) - к специальности, направлению подготовки.

Квалификационные требования для замещения должности муниципального инспектора устанавливаются муниципальным нормативным правовым актом муниципального образования город-курорт Геленджик с учетом положений Федерального закона №248-ФЗ.

3. Полномочия органа муниципального контроля

К полномочиям органа муниципального контроля относятся:

3.1. Управление жилищно-коммунального хозяйства администрации муниципального образования город-курорт Геленджик обеспечивает осуществление муниципального контроля за соблюдением Правил благоустройства в части:

- 1) благоустройства общественных территорий и территорий жилой застройки;
- 2) благоустройства общественных территорий рекреационного назначения;

3) размещения, содержания и восстановления элементов благоустройства, (покрытий, водных устройств), в том числе после проведения земляных работ, порядка проведения земляных работ;

4) содержания осветительного оборудования, коммунально-бытового, технического оборудования, игрового и спортивного оборудования;

5) озеленения, содержания, восстановления и охраны расположенных в границах населенных пунктов муниципального образования газонов, цветников и иных территорий, занятых травянистыми растениями;

6) содержания детских и спортивных площадок, парковок (парковочных мест), малых архитектурных форм и городской мебели, пешеходных коммуникаций, в том числе тротуаров, аллей, дорожек, тропинок;

7) обустройства территории муниципального образования в целях обеспечения беспрепятственного передвижения по территории муниципального образования инвалидов и других маломобильных групп населения;

8) содержания и уборки общественных территорий, в том числе в зимний период;

9) организации приема поверхностных сточных вод;

10) содержания объектов транспортной и инженерной инфраструктуры, площадок для выгула и дрессировки животных, контейнерных площадок;

11) обращения с твердыми коммунальными отходами;

12) содержания прилегающих территорий к объектам жилой застройки;

13) иных обязательных требований Правил благоустройства в соответствии с компетенцией.

3.2. Управление архитектуры и градостроительства администрации муниципального образования город-курорт Геленджик обеспечивает осуществление муниципального контроля за соблюдением Правил благоустройства в части:

1) порядка размещения и оформления внешнего вида: вывесок, элементов навигации, рекламных конструкций и сезонных кафе;

2) порядка установки средств размещения информации, в том числе информационных конструкций (щитов, стендов, дорожных и домовых знаков, указателей с наименованиями улиц и номерами домов, вывесок, учрежденческих досок, элементов навигации и иных средств размещения информации), а также правил размещения иных графических элементов;

3) порядка оформления стен, заборов и других городских поверхностей с помощью стрит-арта;

4) порядка установки гаражей и навесов для хранения автотранспортных средств на территории площадок автостоянок и дворовых территориях муниципального образования;

5) порядка организации и содержания внешнего вида фасадов и ограждающих конструкций зданий, строений, сооружений, включая архитектурную подсветку зданий, строений, сооружений;

6) порядка организации пешеходных коммуникаций, в том числе тротуаров, аллей, дорожек, тропинок;

7) иных обязательных требований Правил благоустройства в соответствии с компетенцией.

3.3. Управление потребительского рынка и услуг администрации муниципального образования город-курорт Геленджик обеспечивает осуществление муниципального контроля за соблюдением Правил благоустройства в части:

1) порядка размещения и функционирования нестационарных торговых объектов согласно схемам размещения нестационарных торговых объектов, нестационарных объектов по оказанию услуг на территории муниципального образования город-курорт Геленджик;

2) содержания прилегающих территорий к торговым объектам и сезонным кафе, розничным рынкам, ярмаркам, торговым центрам;

3) иных обязательных требований Правил благоустройства в соответствии с компетенцией.

3.4. Управление курортами и туризмом администрации муниципального образования город-курорт Геленджик обеспечивает осуществление муниципального контроля за соблюдением Правил благоустройства в части:

1) соблюдения мест дислокации объектов, оказывающих туристско-экскурсионные услуги на территории муниципального образования;

2) благоустройства территорий рекреационного назначения в части организации работы пляжных территорий;

3) содержания прилегающих территорий к кемпингам, объектам туристского показа, предприятиям санаторно-курортного комплекса, пляжам, гостиницам, гостиничным домам;

4) иных обязательных требований Правил благоустройства в соответствии с компетенцией.

3.5. Управление строительства администрации муниципального образования город-курорт Геленджик обеспечивает осуществление муниципального контроля за соблюдением Правил благоустройства в части:

1) проведения работ и содержания прилегающих территорий при строительстве объектов социально-культурного, коммунально-бытового назначения, физической культуры и спорта, инженерной инфраструктуры;

2) иных обязательных требований Правил благоустройства в соответствии с компетенцией.

3.6. Отдел промышленности, транспорта, связи и экологии администрации муниципального образования город-курорт Геленджик обеспечивает осуществление муниципального контроля за соблюдением Правил благоустройства в части:

1) содержания объектов транспортной инфраструктуры;

2) содержания прилегающих территорий к объектам транспортной инфраструктуры;

3) иных обязательных требований Правил благоустройства в соответствии с компетенцией.

4. Полномочия должностных лиц органа муниципального контроля

4.1. Муниципальный инспектор при проведении контрольного

мероприятия в пределах своих полномочий и в объеме проводимых контрольных действий имеет право:

1) беспрепятственно по предъявлении служебного удостоверения и в соответствии с полномочиями, установленными решением органа муниципального контроля о проведении контрольного мероприятия, посещать (осматривать) производственные объекты, если иное не предусмотрено федеральными законами;

2) знакомиться со всеми документами, касающимися соблюдения обязательных требований, в том числе в установленном порядке с документами, содержащими государственную, служебную, коммерческую или иную охраняемую законом тайну, с учетом требований законодательства Российской Федерации о государственной и иной охраняемой законом тайне;

3) требовать от контролируемых лиц, в том числе руководителей и других работников контролируемых организаций, представления письменных объяснений по фактам нарушений обязательных требований, выявленных при проведении контрольных мероприятий, а также представления документов для копирования, фото- и видеосъемки;

4) знакомиться с технической документацией, электронными базами данных, информационными системами контролируемых лиц в части, относящейся к предмету и объему контрольного мероприятия;

5) составлять акты по фактам непредставления или несвоевременного представления контролируемым лицом документов и материалов, запрошенных при проведении контрольных мероприятий, невозможности провести опрос должностных лиц и (или) работников контролируемого лица, ограничения доступа в помещения, воспрепятствования иным мерам по осуществлению контрольного мероприятия;

6) выдавать контролируемым лицам рекомендации по обеспечению безопасности и предотвращению нарушений обязательных требований, принимать решения об устранении контролируемыми лицами выявленных нарушений обязательных требований и о восстановлении нарушенного положения;

7) обращаться в соответствии с Федеральным законом от 7 февраля 2011 года № 3-ФЗ «О полиции» за содействием к органам полиции в случаях, если муниципальному инспектору оказывается противодействие или угрожает опасность;

8) совершать иные действия, предусмотренные федеральными законами, Положением.

4.2. Муниципальный инспектор обязан:

1) соблюдать законодательство Российской Федерации, права и законные интересы контролируемых лиц;

2) своевременно и в полной мере осуществлять предоставленные в соответствии с законодательством Российской Федерации полномочия по предупреждению, выявлению и пресечению нарушений обязательных требований, принимать меры по обеспечению исполнения решений органа муниципального контроля в сфере благоустройства вплоть до подготовки предложений об обращении в суд с требованием о принудительном исполнении

предписания, если такая мера предусмотрена законодательством;

3) проводить контрольные мероприятия и совершать контрольные действия на законном основании и в соответствии с их назначением только во время исполнения служебных обязанностей и при наличии соответствующей информации в едином реестре контрольных (надзорных) мероприятий, а в случае взаимодействия с контролируемыми лицами проводить такие мероприятия и совершать такие действия только при предъявлении служебного удостоверения, иных документов, предусмотренных федеральными законами;

4) не допускать при проведении контрольных мероприятий проявление неуважения в отношении богослужений, других религиозных обрядов и церемоний, не препятствовать их проведению, а также не нарушать внутренние установления религиозных организаций;

5) не препятствовать присутствию контролируемых лиц, их представителей, а с согласия контролируемых лиц, их представителей присутствию Уполномоченного при Президенте Российской Федерации по защите прав предпринимателей или его общественных представителей, Уполномоченного по защите прав предпринимателей в Краснодарском крае при проведении контрольных мероприятий (за исключением контрольных мероприятий, при проведении которых не требуется взаимодействие органа муниципального контроля с контролируемыми лицами) и в случаях, предусмотренных Федеральным законом № 248-ФЗ, осуществлять консультирование;

6) предоставлять контролируемым лицам, их представителям, присутствующим при проведении контрольных мероприятий, информацию и документы, относящиеся к предмету муниципального контроля в сфере благоустройства, в том числе сведения о согласовании проведения контрольного мероприятия органами прокуратуры в случае, если такое согласование предусмотрено Федеральным законом № 248-ФЗ;

7) знакомить контролируемых лиц, их представителей с результатами контрольных мероприятий и контрольных действий, относящихся к предмету контрольного мероприятия;

8) знакомить контролируемых лиц, их представителей с информацией и (или) документами, полученными в рамках межведомственного информационного взаимодействия и относящимися к предмету контрольного мероприятия;

9) учитывать при определении мер, принимаемых по фактам выявленных нарушений, соответствие указанных мер тяжести нарушений, их потенциальной опасности для охраняемых законом ценностей, а также не допускать необоснованного ограничения прав и законных интересов контролируемых лиц, неправомерного вреда (ущерба) их имуществу;

10) доказывать обоснованность своих действий при их обжаловании в порядке, установленном законодательством Российской Федерации;

11) соблюдать установленные законодательством Российской Федерации сроки проведения контрольных мероприятий и совершения контрольных действий;

12) не требовать от контролируемых лиц документы и иные сведения,

представление которых не предусмотрено законодательством Российской Федерации либо которые находятся в распоряжении государственных органов и органов местного самоуправления.

4.3 Муниципальный инспектор не вправе:

1) оценивать соблюдение обязательных требований, если оценка соблюдения таких требований не относится к полномочиям органа муниципального контроля;

2) проводить контрольные мероприятия, совершать контрольные действия, не предусмотренные решением органа муниципального контроля;

3) проводить контрольные мероприятия, совершать контрольные действия в случае отсутствия при проведении указанных мероприятий (действий) контролируемого лица, за исключением контрольных мероприятий, контрольных действий, не требующих взаимодействия с контролируемым лицом, а также за исключением случаев, если оценка соблюдения обязательных требований без присутствия контролируемого лица при проведении контрольного мероприятия может быть проведена, а контролируемое лицо было надлежащим образом уведомлено о проведении контрольного мероприятия;

4) отбирать пробы (образцы) продукции (товаров), материалов, веществ для проведения их исследований (испытаний) и измерений с нарушением установленных требований к их отбору, в том числе в количестве, превышающем нормы, установленные документами по стандартизации, правилами отбора проб (образцов) и методами их исследований (испытаний) и измерений, техническими регламентами или иными нормативными техническими документами, правилами, методами исследований (испытаний) и измерений;

5) требовать представления документов, информации, проб (образцов) продукции (товаров), материалов, веществ, если они не относятся к предмету контрольного мероприятия, а также изымать оригиналы таких документов;

6) требовать от контролируемого лица представления документов и (или) информации, включая разрешительные документы, ранее представленные контролируемым лицом или имеющиеся в распоряжении иных государственных органов, органов местного самоуправления либо подведомственных государственным органам или органам местного самоуправления организаций;

7) распространять информацию и сведения, полученные в результате осуществления муниципального контроля в сфере благоустройства и составляющие государственную, коммерческую, служебную или иную охраняемую законом тайну, за исключением случаев, предусмотренных законодательством Российской Федерации;

8) требовать от контролируемого лица представления документов, информации ранее даты начала проведения контрольного мероприятия;

9) осуществлять выдачу контролируемым лицам предписаний или предложений о проведении за их счет контрольных мероприятий и совершении контрольных действий;

10) превышать установленные сроки проведения контрольных

мероприятий;

1) препятствовать осуществлению контролируемым лицом, присутствующим при проведении профилактического мероприятия, контрольного мероприятия, фотосъемки, аудио- и видеозаписи, если совершение указанных действий не запрещено федеральными законами и если эти действия не создают препятствий для проведения указанных мероприятий.

4.4. Муниципальный инспектор несет ответственность в соответствии с Федеральным законом № 248-ФЗ и иными федеральными законами.

4.5. Вред (ущерб), причиненный контролируемым лицам решениями органа муниципального контроля, действиями (бездействием) должностных лиц органа муниципального контроля, признанными в установленном законодательством Российской Федерации порядке неправомерными, подлежит возмещению в соответствии с гражданским законодательством, включая упущенную выгоду (неполученный доход), за счет средств бюджета муниципального образования город-курорт Геленджик.

Вред (ущерб), причиненный контролируемым лицам правомерными решениями органа муниципального контроля, действиями (бездействием) должностных лиц органа муниципального контроля, возмещению не подлежит, за исключением случаев, предусмотренных федеральными законами.

5. Организация и проведение мероприятий, направленных на профилактику рисков причинения вреда (ущерба) охраняемым законом ценностям

5.1. Профилактика рисков причинения вреда (ущерба) охраняемым законом ценностям направлена на достижение следующих основных целей:

1) стимулирование добросовестного соблюдения обязательных требований контролируемыми лицами;

2) устранение условий, причин и факторов, способных привести к нарушениям обязательных требований и (или) причинению вреда (ущерба) охраняемым законом ценностям;

3) создание условий для доведения обязательных требований до контролируемых лиц, повышение информированности о способах их соблюдения.

5.2. Программа профилактики рисков причинения вреда (ущерба) охраняемым законом ценностям при осуществлении муниципального контроля в сфере благоустройства (далее – программа профилактики рисков причинения вреда) ежегодно не позднее 20 декабря предшествующего года утверждается постановлением администрации муниципального образования город-курорт Геленджик, в порядке, утвержденном постановлением Правительства Российской Федерации от 25 июня 2021 года №990 «Об утверждении Правил разработки, утверждения и актуализации контрольными (надзорными) органами программы профилактики рисков причинения вреда (ущерба) охраняемым законом ценностям», и состоит из следующих разделов:

1) анализ текущего состояния осуществления муниципального контроля,

описание текущего уровня развития профилактической деятельности органа муниципального контроля, характеристика проблем, на решение которых направлена программа профилактики рисков причинения вреда;

2) цели и задачи реализации программы профилактики рисков причинения вреда;

3) перечень профилактических мероприятий, сроки (периодичность) их проведения;

4) показатели результативности и эффективности программы профилактики рисков причинения вреда.

5.3. Орган муниципального контроля при утверждении программы профилактики рисков причинения вреда учитывает категории риска, к которым отнесены объекты контроля.

5.4. Утвержденная программа профилактики рисков причинения вреда размещается в разделе «Документы/Муниципальный контроль/Управление ЖКХ/ОТДЕЛ БЛАГОУСТРОЙСТВА» на официальном сайте администрации муниципального образования город-курорт Геленджик в информационно-телекоммуникационной сети «Интернет» (admigel.ru) в течение пяти дней со дня утверждения.

5.5. Профилактические мероприятия, предусмотренные программой профилактики рисков причинения вреда, обязательны для проведения органом муниципального контроля.

5.6. Орган муниципального контроля может проводить профилактические мероприятия, не предусмотренные программой профилактики рисков причинения вреда.

5.7. Орган муниципального контроля может проводить следующие профилактические мероприятия:

- 1) информирование;
- 2) обобщение правоприменительной практики;
- 3) объявление предостережения;
- 4) консультирование;
- 5) профилактический визит.

5.8. Орган муниципального контроля при проведении профилактических мероприятий осуществляет взаимодействие с гражданами, организациями только в случаях, установленных Федеральным законом № 248-ФЗ. Если иное не установлено Федеральным законом № 248-ФЗ, профилактические мероприятия, в ходе которых осуществляется взаимодействие с контролируруемыми лицами, проводятся только с согласия данных контролируемых лиц либо по их инициативе.

5.9. В случае, если при проведении профилактических мероприятий установлено, что объекты контроля представляют явную непосредственную угрозу причинения вреда (ущерба) охраняемым законом ценностям или такой вред (ущерб) причинен, муниципальный инспектор незамедлительно направляет информацию об этом руководителю органа муниципального контроля (заместителю руководителя органа муниципального контроля) или иному должностному лицу органа муниципального контроля, уполномоченному в соответствии с Положением на принятие решений о

проведении контрольных мероприятий (далее – уполномоченное должностное лицо органа муниципального контроля), для принятия решения о проведении контрольных мероприятий, либо в случаях, предусмотренных Федеральным законом № 248-ФЗ, принимает меры, указанные в статье 90 Федерального закона № 248-ФЗ.

5.10. Орган муниципального контроля осуществляет информирование контролируемых лиц и иных заинтересованных лиц по вопросам соблюдения обязательных требований.

Информирование осуществляется посредством размещения соответствующих сведений на официальном сайте администрации муниципального образования город-курорт Геленджик в информационно-телекоммуникационной сети «Интернет» (admge1.ru), в средствах массовой информации, через личные кабинеты контролируемых лиц в государственных информационных системах (при их наличии) и в иных формах.

Орган муниципального контроля обязан размещать и поддерживать в актуальном состоянии на своем официальном сайте:

1) тексты нормативных правовых актов, регулирующих осуществление муниципального контроля в сфере благоустройства;

2) сведения об изменениях, внесенных в нормативные правовые акты, регулирующие осуществление муниципального контроля, о сроках и порядке их вступления в силу;

3) перечень нормативных правовых актов с указанием структурных единиц этих актов, содержащих обязательные требования, оценка соблюдения которых является предметом муниципального контроля, а также информацию о мерах ответственности, применяемых при нарушении обязательных требований, с текстами в действующей редакции;

4) утвержденные проверочные листы в формате, допускающем их использование для самообследования;

5) руководства по соблюдению обязательных требований, разработанные и утвержденные в соответствии с Федеральным законом от 31 июля 2020 года № 247-ФЗ «Об обязательных требованиях в Российской Федерации»;

6) перечень индикаторов риска нарушения обязательных требований, порядок отнесения объектов контроля к категориям риска;

7) программу профилактики рисков причинения вреда;

8) исчерпывающий перечень сведений, которые могут запрашиваться органом муниципального контроля у контролируемого лица;

9) сведения о способах получения консультаций по вопросам соблюдения обязательных требований;

10) сведения о порядке досудебного обжалования решений органа муниципального контроля, действий (бездействия) его должностных лиц;

11) доклады, содержащие результаты обобщения правоприменительной практики органа муниципального контроля;

12) доклады о муниципальном контроле;

13) иные сведения, предусмотренные нормативными правовыми актами Российской Федерации, нормативными правовыми актами Краснодарского края, муниципальными правовыми актами и (или) программой профилактики

рисков причинения вреда.

5.11. Обобщение правоприменительной практики проводится органом муниципального контроля для решения следующих задач:

1) обеспечение единообразных подходов к применению органом муниципального контроля и его должностными лицами обязательных требований, законодательства Российской Федерации о государственном контроле (надзоре), муниципальном контроле;

2) выявление типичных нарушений обязательных требований, причин, факторов и условий, способствующих возникновению указанных нарушений;

3) анализ случаев причинения вреда (ущерба) охраняемым законом ценностям, выявление источников и факторов риска причинения вреда (ущерба);

4) подготовка предложений об актуализации обязательных требований;

5) подготовка предложений о внесении изменений в законодательство Российской Федерации о государственном контроле (надзоре), муниципальном контроле.

По итогам обобщения правоприменительной практики орган муниципального контроля обеспечивает подготовку доклада, содержащего результаты обобщения правоприменительной практики органа муниципального контроля (далее – доклад о правоприменительной практике).

Для подготовки доклада о правоприменительной практике органом муниципального контроля используется информация о проведенных контрольных мероприятиях, профилактических мероприятиях, результатах административной судебной практики.

Доклад о правоприменительной практике готовится органом муниципального контроля один раз в год.

Орган муниципального контроля обеспечивает публичное обсуждение проекта доклада о правоприменительной практике путем его размещения на официальном сайте администрации муниципального образования город-курорт Геленджик в информационно-телекоммуникационной сети «Интернет» (admigel.ru) не позднее 20 января года, следующего за отчетным, сроком на пятнадцать календарных дней, с одновременным указанием способов подачи предложений по итогам его рассмотрения.

Предложения по проекту доклада о правоприменительной практике могут быть направлены на электронную почту органа муниципального контроля в период публичного обсуждения (gelendzhik@mo.krasnodar.ru).

Поданные в период публичного обсуждения предложения рассматриваются органом муниципального контроля в течение пяти календарных дней со дня, следующего за днем окончания публичного обсуждения. По каждому предложению орган муниципального контроля формирует мотивированную позицию об их учете (в том числе частичном) или отклонении.

Результаты публичного обсуждения (включая перечень предложений и мотивированных заключений об их учете (в том числе частичном) или отклонении) размещаются на официальном сайте администрации муниципального образования город-курорт Геленджик в информационно-

телекоммуникационной сети «Интернет» (admgel.ru) в срок не позднее 15 февраля года, следующего за отчетным.

Доклад о правоприменительной практике утверждается распоряжением руководителя органа муниципального контроля и размещается на официальном сайте администрации муниципального образования город-курорт Геленджик в информационно-телекоммуникационной сети «Интернет» (admgel.ru) в срок не позднее 1 марта года, следующего за отчетным.

5.12. В случае наличия у органа муниципального контроля сведений о готовящихся нарушениях обязательных требований или признаках нарушений обязательных требований и (или) в случае отсутствия подтвержденных данных о том, что нарушение обязательных требований причинило вред (ущерб) охраняемым законом ценностям либо создало угрозу причинения вреда (ущерба) охраняемым законом ценностям, орган муниципального контроля в течение десяти рабочих дней со дня получения вышеуказанных сведений объявляет контролируемому лицу предостережение о недопустимости нарушения обязательных требований и предлагает принять меры по обеспечению соблюдения обязательных требований.

Предостережение о недопустимости нарушения обязательных требований объявляется и направляется контролируемому лицу в порядке, предусмотренном Федеральным законом № 248-ФЗ, и должно содержать указание на соответствующие обязательные требования, предусматривающий их нормативный правовой акт, информацию о том, какие конкретно действия (бездействие) контролируемого лица могут привести или приводят к нарушению обязательных требований, а также предложение о принятии мер по обеспечению соблюдения данных требований и не может содержать требование представления контролируемым лицом сведений и документов, сроки для устранения последствий, возникших в результате действий (бездействия) контролируемого лица, которые могут привести или приводят к нарушению обязательных требований.

Контролируемое лицо в течение десяти рабочих дней со дня получения предостережения о недопустимости нарушения обязательных требований вправе подать в орган муниципального контроля возражение в отношении указанного предостережения, в том числе посредством федеральной государственной информационной системы «Единый портал государственных и муниципальных услуг (функций)» (далее – единый портал государственных и муниципальных услуг) и (или) государственной информационной системы Краснодарского края «Портал государственных и муниципальных услуг (функций) Краснодарского края» (далее – региональный портал государственных и муниципальных услуг), с указанием:

- наименования контролирующего органа, в который направляется возражение;
- наименования юридического лица, фамилии, имени, отчества (при наличии) гражданина, индивидуального предпринимателя;
- идентификационного номера налогоплательщика - контролируемого лица;
- даты и номера предостережения, направленного в адрес

контролируемого лица;

- обоснования позиции в отношении указанных в предостережении действий (бездействия) контролируемого лица, которые приводят или могут привести к нарушению обязательных требований.

Возражения направляются контролируемым лицом в бумажном виде почтовым отправлением в орган муниципального контроля (адрес: г. Геленджик, ул. Революционная, 1), либо в виде электронного документа, подписанного простой электронной подписью или усиленной квалифицированной электронной подписью гражданина, усиленной квалифицированной электронной подписью индивидуального предпринимателя, лица, уполномоченного действовать от имени юридического лица, на указанный в предостережении адрес электронной почты органа муниципального контроля (gelendzhik@mo.krasnodar.ru).

Орган муниципального контроля рассматривает возражения в отношении предостережения, по итогам рассмотрения направляет контролируемому лицу в течение двадцати рабочих дней со дня получения возражений ответ в бумажном виде заказным почтовым отправлением с уведомлением о вручении либо иным доступным для контролируемого лица способом, включая направление в виде электронного документа, подписанного усиленной квалифицированной электронной подписью лица, принявшего решение о направлении предостережения, с использованием информационно-телекоммуникационной сети «Интернет», в том числе по адресу электронной почты юридического лица, индивидуального предпринимателя, указанному соответственно в Едином государственном реестре юридических лиц, Едином государственном реестре индивидуальных предпринимателей либо размещенному на официальном сайте юридического лица, индивидуального предпринимателя в составе информации, размещение которой является обязательным в соответствии с законодательством Российской Федерации, либо посредством единого портала государственных и муниципальных услуг и (или) регионального портала государственных и муниципальных услуг.

Результаты рассмотрения возражений используются органом муниципального контроля для целей организации и проведения мероприятий по профилактике нарушения обязательных требований и иных целей, не связанных с ограничением прав и свобод контролируемого лица.

Орган муниципального контроля осуществляет учет объявленных им предостережений о недопустимости нарушения обязательных требований и использует соответствующие данные для проведения иных профилактических мероприятий и контрольных мероприятий.

5.13. Должностное лицо органа муниципального контроля по обращениям контролируемых лиц и их представителей, направленных в том числе посредством единого портала государственных и муниципальных услуг или регионального портала государственных и муниципальных услуг, осуществляет консультирование (дает разъяснения по вопросам, связанным с организацией и осуществлением муниципального контроля в сфере благоустройства). Консультирование осуществляется без взимания платы.

Консультирование осуществляется должностным лицом органа

муниципального контроля по телефону, посредством видео-конференц-связи, использования мобильного приложения «Инспектор», на личном приеме, либо в ходе проведения профилактического мероприятия, контрольного мероприятия и не должно превышать 15 минут.

Консультирование осуществляется в устной или письменной форме по следующим вопросам:

- компетенция органа муниципального контроля;
- соблюдение обязательных требований (в том числе перечень нормативных правовых актов с указанием структурных единиц этих актов, содержащих обязательные требования, оценка соблюдения которых является предметом муниципального контроля);
- проведение контрольных и профилактических мероприятий;
- применение мер ответственности;
- исчерпывающий перечень сведений, которые могут запрашиваться органом муниципального контроля у контролируемого лица;
- сведения о порядке досудебного обжалования решений органа муниципального контроля, действий (бездействия) его должностных лиц.

Консультирование в письменной форме осуществляется должностным лицом в следующих случаях:

- контролируемым лицом представлен письменный запрос о предоставлении письменного ответа по вопросам консультирования;
- за время консультирования предоставить ответ на поставленные вопросы невозможно;
- ответ на поставленные вопросы требует дополнительного запроса сведений.

По итогам консультирования информация в письменной форме контролируемым лицам и их представителям не предоставляется, за исключением случаев, установленных пунктом 5.13 Положения.

Контролируемое лицо вправе направить запрос о предоставлении письменного ответа в сроки, установленные Федеральным законом от 2 мая 2006 года №59-ФЗ «О порядке рассмотрения обращений граждан Российской Федерации».

При осуществлении консультирования должностное лицо органа муниципального контроля обязано соблюдать конфиденциальность информации, доступ к которой ограничен в соответствии с законодательством Российской Федерации.

В ходе консультирования информация, содержащая оценку конкретного контрольного мероприятия, решений и (или) действий (бездействия) должностных лиц органа муниципального контроля, иных участников контрольного мероприятия, а также результаты проведенной в рамках контрольного мероприятия экспертизы не предоставляются.

Информация, ставшая известной должностному лицу органа муниципального контроля в ходе консультирования, не подлежит использованию органом муниципального контроля в целях оценки контролируемого лица по вопросам соблюдения обязательных требований.

Орган муниципального контроля осуществляет учет консультирований.

В случае поступления в орган муниципального контроля двух и более схожих по содержанию обращений, такие обращения признаются однотипными. Консультирование по однотипным обращениям контролируемых лиц и их представителей осуществляется посредством размещения на официальном сайте администрации муниципального образования город-курорт Геленджик в информационно-телекоммуникационной сети «Интернет» (admigel.ru) письменного разъяснения, подписанного уполномоченным должностным лицом органа муниципального контроля.

5.14. Профилактический визит проводится в форме профилактической беседы муниципальным инспектором по месту осуществления деятельности контролируемого лица либо путем использования видео-конференц-связи или мобильного приложения «Инспектор».

В ходе профилактического визита контролируемое лицо информируется об обязательных требованиях, предъявляемых к его деятельности либо к принадлежащим ему объектам контроля, их соответствии критериям риска, о рекомендуемых способах снижения категории риска, видах, содержании и об интенсивности мероприятий, проводимых в отношении объекта контроля исходя из его отнесения к соответствующей категории риска, а муниципальный инспектор осуществляет ознакомление с объектом контроля, сбор сведений, необходимых для отнесения объектов контроля к категориям риска, и проводит оценку уровня соблюдения контролируемым лицом обязательных требований.

Профилактический визит проводится по инициативе органа муниципального контроля (обязательный профилактический визит) или по инициативе контролируемого лица.

Для объектов контроля, отнесенных к категории значительного, среднего или умеренного риска, проводится обязательный профилактический визит.

Периодичность проведения обязательного профилактического визита определена постановлением Правительством Российской Федерации от 1 октября 2025 года №1511 «О периодичности проведения обязательных профилактических визитов в рамках государственного контроля (надзора), муниципального контроля».

Обязательный профилактический визит не предусматривает отказ контролируемого лица от его проведения. О проведении обязательного профилактического визита контролируемое лицо уведомляется не позднее чем за двадцать четыре часа до его начала в порядке, предусмотренном частью 5 статьи 21 Федерального закона №248-ФЗ.

В рамках обязательного профилактического визита инспектор при необходимости проводит осмотр, истребование необходимых документов, отбор проб (образцов), инструментальное обследование, испытание, экспертизу.

Срок проведения обязательного профилактического визита не может превышать десять рабочих дней и может быть продлен на срок, необходимый для проведения экспертизы, испытаний.

По окончании проведения обязательного профилактического визита составляется акт о проведении обязательного профилактического визита

(далее - акт обязательного профилактического визита) в порядке, предусмотренном пунктом 14.3 Положения для контрольных мероприятий.

Контролируемое лицо или его представитель знакомится с содержанием акта обязательного профилактического визита в порядке, предусмотренном пунктом 14.2 Положения для контрольных мероприятий.

В случае невозможности проведения обязательного профилактического визита и (или) уклонения контролируемого лица от его проведения инспектором составляется акт о невозможности проведения обязательного профилактического визита в порядке, предусмотренном пунктом 6.14 Положения.

В случае невозможности проведения обязательного профилактического визита уполномоченное должностное лицо органа муниципального контроля вправе не позднее трех месяцев с даты составления акта о невозможности проведения обязательного профилактического визита принять решение о повторном проведении обязательного профилактического визита в отношении контролируемого лица.

Предписание об устранении выявленных нарушений обязательных требований выдается контролируемому лицу в случае, если такие нарушения не устранены до окончания проведения обязательного профилактического визита в порядке, предусмотренном пунктами 14.4-14.5 Положения.

5.15. Контролируемое лицо, предусмотренное частью 1 статьи 52.2 Федерального закона № 248-ФЗ, вправе обратиться в орган муниципального контроля с заявлением о проведении в отношении него профилактического визита (далее – заявление).

Заявление подается посредством единого портала государственных и муниципальных услуг (функций) или регионального портала государственных и муниципальных услуг (функций).

Орган муниципального контроля рассматривает заявление в течение десяти рабочих дней и принимает решение о проведении профилактического визита либо об отказе в его проведении по основаниям, предусмотренным частью 4 статьи 52.2 Федерального закона № 248-ФЗ, о чем уведомляет контролируемое лицо.

В случае принятия решения о проведении профилактического визита по заявлению контролируемого лица орган муниципального контроля в течение двадцати рабочих дней согласовывает дату проведения профилактического визита с контролируемым лицом любым способом, обеспечивающим фиксирование такого согласования.

Решение об отказе в проведении профилактического визита принимается в следующих случаях:

- 1) от контролируемого лица поступило уведомление об отзыве заявления;
- 2) в течение шести месяцев до даты подачи повторного заявления проведение профилактического визита было невозможно в связи с отсутствием контролируемого лица по месту осуществления деятельности либо в связи с иными действиями (бездействием) контролируемого лица, повлекшими невозможность проведения профилактического визита;
- 3) в течение года до даты подачи заявления органом муниципального

контроля проведен профилактический визит по ранее поданному заявлению;

4) заявление содержит нецензурные либо оскорбительные выражения, угрозы жизни, здоровью и имуществу должностных лиц органа муниципального контроля либо членов их семей;

5) контролируемое лицо не соответствует критериям, предусмотренным частью 1 статьи 52.2 Федерального закона №248-ФЗ.

Решение об отказе в проведении профилактического визита может быть обжаловано контролируемым лицом в порядке, установленном Федеральным законом № 248-ФЗ.

Контролируемое лицо вправе отозвать заявление либо направить отказ от проведения профилактического визита, уведомив об этом орган муниципального контроля не позднее чем за пять рабочих дней до даты его проведения.

В рамках профилактического визита при согласии контролируемого лица муниципальный инспектор проводит инструментальное обследование.

Разъяснения и рекомендации, полученные контролируемым лицом в ходе профилактического визита, носят рекомендательный характер.

Предписания об устранении выявленных в ходе профилактического визита нарушений обязательных требований контролируемым лицам не могут выдаваться.

В случае, если при проведении профилактического визита установлено, что объекты контроля представляют явную непосредственную угрозу причинения вреда (ущерба) охраняемым законом ценностям или такой вред (ущерб) причинен, муниципальный инспектор незамедлительно направляет информацию об этом уполномоченному должностному лицу органа муниципального контроля для принятия решения о проведении контрольных мероприятий.

6. Организация и проведение контрольных мероприятий

6.1. При осуществлении муниципального контроля взаимодействием органа муниципального контроля, его должностных лиц с контролируемыми лицами являются встречи, телефонные и иные переговоры (непосредственное взаимодействие) между муниципальным инспектором и контролируемым лицом или его представителем, запрос документов, иных материалов, присутствие муниципального инспектора в месте осуществления деятельности контролируемого лица (за исключением случаев присутствия муниципального инспектора на общедоступных производственных объектах).

6.2. Взаимодействие с контролируемым лицом осуществляется при проведении следующих контрольных мероприятий:

- 1) инспекционный визит;
- 2) документарная проверка;
- 3) выездная проверка.

6.3. Без взаимодействия с контролируемым лицом проводятся следующие контрольные мероприятия (далее – контрольные мероприятия без взаимодействия):

- 1) наблюдение за соблюдением обязательных требований;
- 2) выездное обследование.

6.4. Если иное не предусмотрено Федеральным законом №248-ФЗ, оценка соблюдения контролируруемыми лицами обязательных требований органом муниципального контроля не может проводиться иными способами, кроме как посредством контрольных мероприятий, контрольных мероприятий без взаимодействия, указанных в пунктах 6.2, 6.3 Положения.

6.5. Инспекционный визит, выездная проверка могут проводиться с использованием средств дистанционного взаимодействия, в том числе посредством видео-конференц-связи, а также с использованием мобильного приложения «Инспектор».

6.6. Основанием для проведения контрольных мероприятий, за исключением случаев, указанных в пункте 6.7 Положения, может быть:

- 1) наличие у органа муниципального контроля сведений о причинении вреда (ущерба) или об угрозе причинения вреда (ущерба) охраняемым законом ценностям с учетом положений статьи 60 Федерального закона № 248-ФЗ;

- 2) требование прокурора о проведении контрольного мероприятия в рамках надзора за исполнением законов, соблюдением прав и свобод человека и гражданина по поступившим в органы прокуратуры материалам и обращениям;

- 3) истечение срока исполнения решения органа муниципального контроля об устранении выявленного нарушения обязательных требований - в случаях, установленных частью 1 статьи 95 Федерального закона № 248-ФЗ;

- 4) выявление соответствия объекта контроля параметрам, утвержденным индикаторами риска нарушения обязательных требований, или отклонения объекта контроля от таких параметров;

- 5) уклонение контролируемого лица от проведения обязательного профилактического визита.

6.7. Контрольные мероприятия без взаимодействия проводятся должностными лицами органа муниципального контроля на основании заданий руководителя органа муниципального контроля (заместителя руководителя органа муниципального контроля), в том числе в случаях, установленных Федеральным законом № 248-ФЗ.

Форма задания на проведение внепланового контрольного мероприятия без взаимодействия с юридическим лицом, индивидуальным предпринимателем, гражданином (далее – задание на проведение контрольного мероприятия без взаимодействия) утверждена постановлением администрации муниципального образования город-курорт Геленджик от 14 апреля 2023 года №738 «Об утверждении форм документов, используемых при осуществлении муниципального контроля в сфере благоустройства на территории муниципального образования город-курорт Геленджик, не утвержденных приказом Министерства экономического развития Российской Федерации от 31 марта 2021 года №151 «О типовых формах документов, используемых контрольным (надзорным) органом».

Задания на проведение контрольных мероприятий без взаимодействия

подлежат регистрации в журнале учета контрольных мероприятий: наблюдения за соблюдением юридическими лицами, индивидуальными предпринимателями, гражданами обязательных требований (мониторинг безопасности) и выездного обследования, форма которого утверждается постановлением администрации муниципального образования город-курорт Геленджик.

6.8. Сведения о причинении вреда (ущерба) или об угрозе причинения вреда (ущерба) охраняемым законом ценностям орган муниципального контроля получает:

при поступлении обращений (заявлений) граждан и организаций, информации от органов государственной власти, органов местного самоуправления, из средств массовой информации;

при проведении контрольных мероприятий, включая контрольные мероприятия без взаимодействия, в том числе в отношении иных контролируемых лиц.

При рассмотрении сведений о причинении вреда (ущерба) или об угрозе причинения вреда (ущерба) охраняемым законом ценностям, содержащихся в обращениях (заявлениях) граждан и организаций, информации от органов государственной власти, органов местного самоуправления, из средств массовой информации, должностным лицом органа муниципального контроля проводится оценка их достоверности.

В целях проведения оценки достоверности поступивших сведений о причинении вреда (ущерба) или об угрозе причинения вреда (ущерба) охраняемым законом ценностям должностное лицо органа муниципального контроля при необходимости:

1) запрашивает дополнительные сведения и материалы (в том числе в устной форме) у гражданина или организации, направивших обращение (заявление), органов государственной власти, органов местного самоуправления, средств массовой информации;

2) запрашивает у контролируемого лица пояснения в отношении указанных сведений, однако представление таких пояснений и иных документов не является обязательным;

3) обеспечивает, в том числе по решению уполномоченного должностного лица органа муниципального контроля, проведение контрольного мероприятия без взаимодействия.

Орган муниципального контроля вправе обратиться в суд с иском о взыскании с гражданина, организации, со средства массовой информации расходов, понесенных органом муниципального контроля в связи с рассмотрением обращения (заявления), информации указанных лиц, если в них были указаны заведомо ложные сведения.

6.9. Обращения (заявления) граждан и организаций, содержащие сведения о причинении вреда (ущерба) или об угрозе причинения вреда (ущерба) охраняемым законом ценностям, принимаются органом муниципального контроля к рассмотрению:

1) при подаче таких обращений (заявлений) гражданами и организациями либо их уполномоченными представителями непосредственно в орган

муниципального контроля либо через многофункциональный центр оказания государственных и муниципальных услуг лично с предъявлением документа, удостоверяющего личность гражданина, а для представителя гражданина или организации - документа, подтверждающего его полномочия;

2) при подаче таких обращений (заявлений) граждан и организаций после прохождения идентификации и аутентификации заявителя посредством единой системы идентификации и аутентификации на едином портале государственных и муниципальных услуг, региональном портале государственных и муниципальных услуг или на официальном сайте администрации муниципального образования город-курорт Геленджик в информационно-телекоммуникационной сети «Интернет» (admigel.ru), а также в информационных системах органа муниципального контроля;

3) при иных способах подачи таких обращений (заявлений) гражданами и организациями после принятия должностным лицом органа муниципального контроля мер по установлению личности гражданина и полномочий представителя организации и их подтверждения.

В ходе проведения мероприятий, направленных на установление личности гражданина и полномочий представителя организации, должностное лицо органа муниципального контроля взаимодействует с гражданином, представителем организации, в том числе посредством аудио- или видеосвязи, а также с использованием информационно-коммуникационных технологий, и предупреждает его о праве органа муниципального контроля обратиться в суд в целях взыскания расходов, понесенных органом муниципального контроля в связи с рассмотрением поступившего обращения (заявления) гражданина, организации, если в обращении (заявлении) были указаны заведомо ложные сведения.

При невозможности подтверждения личности гражданина, полномочий представителя организации поступившие обращения (заявления) рассматриваются органом муниципального контроля в порядке, установленном Федеральным законом от 2 мая 2006 года № 59-ФЗ «О порядке рассмотрения обращений граждан Российской Федерации».

Сведения о личности гражданина как лица, направившего заявление (обращение), могут быть предоставлены органом муниципального контроля контролируемому лицу только с согласия гражданина, направленного в орган муниципального контроля.

6.10. Принятие решений органом муниципального контроля о проведении контрольных мероприятий, предусматривающих взаимодействие с контролируемыми лицами, по итогам рассмотрения сведений о причинении вреда (ущерба) или об угрозе причинения вреда (ущерба) охраняемым законом ценностям осуществляется в соответствии со статьей 60 Федерального закона № 248-ФЗ.

6.11. Индикаторы риска нарушения обязательных требований разрабатываются органом муниципального контроля в соответствии с положениями Федерального закона № 248-ФЗ.

Нормативный правовой акт об утверждении перечня индикаторов риска нарушения обязательных требований может содержать конкретные значения

параметров объектов контроля либо порядок их расчета и (или) применения индикаторов риска.

При выявлении соответствия объекта контроля параметрам, утвержденным перечнями индикаторов риска нарушения обязательных требований, или отклонения объекта контроля от таких параметров должностное лицо органа муниципального контроля, в соответствии с пунктом 7 части 1 статьи 57 Федерального закона № 248-ФЗ, направляет уполномоченному должностному лицу органа муниципального контроля мотивированное представление о проведении контрольного мероприятия.

6.12. Контрольные мероприятия, за исключением контрольных мероприятий без взаимодействия, могут проводиться только путем совершения муниципальным инспектором и лицами, привлекаемыми к проведению контрольного мероприятия, следующих контрольных действий:

- осмотр;
- опрос;
- получение письменных объяснений;
- истребование документов;
- инструментальное обследование.

6.12.1. Под осмотром понимается контрольное действие, заключающееся в проведении визуального обследования территорий, помещений, иных объектов контроля без вскрытия помещений (отсеков), без разборки, демонтажа или нарушения целостности обследуемых объектов и их частей иными способами.

Осмотр осуществляется муниципальным инспектором в присутствии контролируемого лица или его представителя (за исключением проведения выездного обследования) и (или) с применением фотосъемки или видеозаписи.

По результатам осмотра муниципальным инспектором составляется протокол осмотра, в который вносится перечень осмотренных территорий и помещений (отсеков), а также вид, количество и иные идентификационные признаки обследуемых объектов, имеющие значение для контрольного мероприятия.

Осмотр не может проводиться в отношении жилого помещения.

Осмотр может осуществляться с использованием средств дистанционного взаимодействия, в том числе посредством видео-конференц-связи, а также с использованием мобильного приложения «Инспектор» в случае проведения инспекционного визита и выездной проверки.

6.12.2. Под опросом понимается контрольное действие, заключающееся в получении муниципальным инспектором устной информации, имеющей значение для проведения оценки соблюдения контролируемым лицом обязательных требований, от контролируемого лица или его представителя и иных лиц, располагающих такой информацией.

Результаты опроса фиксируются в протоколе опроса, который подписывается опрашиваемым лицом, подтверждающим достоверность изложенных им сведений, а также в акте контрольного мероприятия в случае, если полученные сведения имеют значение для контрольного мероприятия.

Опрос может осуществляться с использованием средств дистанционного

взаимодействия, в том числе посредством видео-конференц-связи, а также с использованием мобильного приложения «Инспектор».

6.12.3. Под получением письменных объяснений понимается контрольное действие, заключающееся в запросе муниципальным инспектором письменных свидетельств, имеющих значение для проведения оценки соблюдения контролируемым лицом обязательных требований, от контролируемого лица или его представителя, свидетелей, располагающих такими сведениями (далее – объяснения).

Объяснения оформляются путем составления письменного документа в свободной форме.

Муниципальный инспектор вправе собственноручно составить объяснения со слов должностных лиц или работников организации, гражданина, являющихся контролируемыми лицами, их представителей, свидетелей. В этом случае указанные лица знакомятся с объяснениями, при необходимости дополняют текст, делают отметку о том, что муниципальный инспектор с их слов записал верно, и подписывают документ, указывая дату и место его составления.

6.12.4. Под истребованием документов понимается контрольное действие, заключающееся в предъявлении (направлении) муниципальным инспектором контролируемому лицу требования о представлении необходимых и (или) имеющих значение для проведения оценки соблюдения контролируемым лицом обязательных требований документов и (или) их копий, в том числе материалов фотосъемки, аудио- и видеозаписи, информационных баз, банков данных, а также носителей информации.

Истребуемые документы направляются в орган муниципального контроля в форме электронного документа в порядке, предусмотренном разделом 12 Положения, за исключением случаев, если органом муниципального контроля установлена необходимость представления документов на бумажном носителе.

Документы могут быть представлены в орган муниципального контроля на бумажном носителе контролируемым лицом лично или через представителя либо направлены по почте заказным письмом.

На бумажном носителе представляются подлинники документов либо заверенные контролируемым лицом копии.

Не допускается требование нотариального удостоверения копий документов, представляемых в орган муниципального контроля.

Тиражирование копий документов на бумажном носителе и их доставка в орган муниципального контроля осуществляются за счет контролируемого лица.

По завершении контрольного мероприятия подлинники документов возвращаются контролируемому лицу.

В случае представления заверенных копий истребуемых документов муниципальный инспектор вправе ознакомиться с подлинниками документов.

Документы, которые истребуются в ходе контрольного мероприятия, должны быть представлены контролируемым лицом муниципальному инспектору в срок, указанный в требовании о представлении документов.

В случае, если контролируемое лицо не имеет возможности представить

истребуемые документы в течение установленного в указанном требовании срока, оно обязано незамедлительно ходатайством в письменной форме уведомить муниципального инспектора о невозможности представления документов в установленный срок с указанием причин, по которым истребуемые документы не могут быть представлены в установленный срок, и срока, в течение которого контролируемое лицо может представить истребуемые документы.

В течение двадцати четырех часов со дня получения такого ходатайства муниципальный инспектор продлевает срок представления документов или отказывает в продлении срока, о чем составляется соответствующий электронный документ и информируется контролируемое лицо любым доступным способом в соответствии с разделом 12 Положения.

Документы (копии документов), ранее представленные контролируемым лицом в орган муниципального контроля, независимо от оснований их представления могут не представляться повторно при условии уведомления органа муниципального контроля о том, что истребуемые документы (копии документов) были представлены ранее, с указанием реквизитов документа, которым (приложением к которому) они были представлены.

6.12.5. Под инструментальным обследованием понимается контрольное действие, совершаемое муниципальным инспектором или специалистом по месту нахождения (осуществления деятельности) контролируемого лица (его филиалов, представительств, обособленных структурных подразделений) либо по месту нахождения объекта контроля с использованием специального оборудования и (или) технических приборов для определения фактических значений, показателей, действий (событий), имеющих значение для оценки соблюдения контролируемым лицом обязательных требований.

Инструментальное обследование осуществляется муниципальным инспектором или специалистом, имеющими допуск к работе на специальном оборудовании, использованию технических приборов, в том числе путем проведения геодезических и (или) картографических измерений.

По результатам инструментального обследования муниципальным инспектором или специалистом составляется протокол инструментального обследования, в котором указываются дата и место его составления, должность, фамилия и инициалы муниципального инспектора или специалиста, составивших протокол, сведения о контролируемом лице, предмет обследования, используемое специальное оборудование и (или) технические приборы, методики инструментального обследования, результат инструментального обследования, нормируемое значение показателей, подлежащих контролю при проведении инструментального обследования, и выводы о соответствии этих показателей установленным нормам, иные сведения, имеющие значение для оценки результатов инструментального обследования.

6.13. При проведении контрольного мероприятия, предусматривающего взаимодействие с контролируемым лицом (его представителем) в месте осуществления деятельности контролируемого лица, контролируемому лицу (его представителю) муниципальным инспектором предъявляются служебные

удостоверение, заверенная печатью бумажная копия либо решение о проведении контрольного мероприятия в форме электронного документа, подписанного квалифицированной электронной подписью, а также сообщается учетный номер контрольного мероприятия в едином реестре контрольных (надзорных) мероприятий.

Для фиксации муниципальными инспекторами и лицами, привлекаемыми к совершению контрольных действий, доказательств соблюдения (нарушения) обязательных требований могут использоваться фотосъемка, аудио- и видеозапись, иные способы фиксации доказательств, проводимые должностными лицами, уполномоченными на проведение контрольного мероприятия.

Решение о необходимости использования фотосъемки, аудио- и видеозаписи, иных способов фиксации доказательств нарушений обязательных требований при осуществлении контрольных мероприятий принимается должностным лицом органа муниципального контроля самостоятельно. Для фиксации доказательств нарушения обязательных требований могут быть использованы любые имеющиеся в распоряжении муниципального инспектора технические средства фотосъемки, аудио- и видеозаписи.

Проведение фотосъемки осуществляется с обязательным уведомлением контролируемого лица. Фиксация нарушений обязательных требований при помощи фотосъемки проводится не менее чем двумя снимками, в условиях достаточной освещенности.

Аудио- и видеозапись осуществляется в ходе контрольного мероприятия непрерывно, с уведомлением контролируемого лица в начале и конце записи о дате, времени начала и окончания, месте осуществления записи.

Информация о проведении фотосъемки, аудио- и видеозаписи и использованных для этих целей технических средствах отражается в акте, составляемом по результатам контрольного мероприятия и протоколе, составляемом по результатам контрольного действия, проводимого в рамках контрольного мероприятия. Результаты проведения фотосъемки, аудио- и видеозаписи являются приложением к акту контрольного мероприятия.

Использование фотосъемки и видеозаписи для фиксации доказательств нарушения обязательных требований осуществляется с учетом требований законодательства Российской Федерации о защите государственной и иной охраняемой законом тайны.

По требованию контролируемого лица муниципальный инспектор обязан предоставить информацию об экспертах, экспертных организациях и иных лицах, привлекаемых для проведения контрольного мероприятия, в целях подтверждения полномочий.

6.14. В случае, если проведение контрольного мероприятия оказалось невозможным в связи с отсутствием контролируемого лица по месту нахождения (осуществления деятельности), либо в связи с фактическим неосуществлением деятельности контролируемым лицом, либо в связи с иными действиями (бездействием) контролируемого лица, повлекшими невозможность проведения или завершения контрольного мероприятия, муниципальный инспектор составляет акт о невозможности проведения контрольного мероприятия, предусматривающего взаимодействие с контролируемым лицом,

с указанием причин и информирует контролируемое лицо о невозможности проведения контрольного мероприятия, предусматривающего взаимодействие с контролируемым лицом, в порядке, предусмотренном пунктами 12.5 и 12.6 Положения.

В этом случае муниципальный инспектор вправе совершить контрольные действия в рамках указанного контрольного мероприятия в любое время до завершения проведения контрольного мероприятия, предусматривающего взаимодействие с контролируемым лицом.

В случае, указанном в пункте 6.14 Положения, уполномоченное должностное лицо органа муниципального контроля вправе не позднее трех месяцев с даты составления акта о невозможности проведения контрольного мероприятия принять решение о проведении в отношении контролируемого лица такого же контрольного мероприятия без предварительного уведомления контролируемого лица и без согласования с органами прокуратуры.

6.15. Срок проведения контрольного мероприятия, установленный Федеральным законом № 248-ФЗ и Положением, может быть приостановлен уполномоченным должностным лицом органа муниципального контроля на основании мотивированного представления муниципального инспектора в случае, если срок проведения экспертиз превышает срок проведения контрольного мероприятия, на срок проведения экспертиз, установленный соответствующими правовыми актами.

7. Учет рисков причинения вреда (ущерба) охраняемым законом ценностям при проведении обязательных профилактических визитов

7.1. Муниципальный контроль в сфере благоустройства осуществляется без проведения плановых контрольных мероприятий.

7.2. Проведение обязательных профилактических визитов осуществляется с периодичностью, установленной постановлением Правительства Российской Федерации от 1 октября 2025 года №1511 «О периодичности проведения обязательных профилактических визитов в рамках государственного контроля (надзора), муниципального контроля», – для объектов контроля, отнесенных к категории значительного, среднего или умеренного риска.

8. Категории риска причинения вреда (ущерба) при осуществлении муниципального контроля в сфере благоустройства

8.1. Муниципальный контроль в сфере благоустройства осуществляется на основе управления рисками причинения вреда (ущерба), определяющего выбор профилактических мероприятий и контрольных мероприятий, их содержание (в том числе объем проверяемых обязательных требований), интенсивность и результаты.

Под риском причинения вреда (ущерба) понимается вероятность наступления событий, следствием которых может стать причинение вреда (ущерба) различного масштаба и тяжести охраняемым законом ценностям.

Под оценкой риска причинения вреда (ущерба) понимается деятельность органа муниципального контроля по определению вероятности возникновения риска и масштаба вреда (ущерба) для охраняемых законом ценностей.

Под управлением риском причинения вреда (ущерба) понимается осуществление на основе оценки рисков причинения вреда (ущерба) профилактических мероприятий и контрольных мероприятий в целях обеспечения допустимого уровня риска причинения вреда (ущерба) в соответствующей сфере деятельности.

Органом муниципального контроля обеспечивается организация постоянного мониторинга (сбора, обработки, анализа и учета) сведений, используемых для оценки и управления рисками причинения вреда (ущерба).

8.2. Орган муниципального контроля для целей управления рисками причинения вреда (ущерба) при осуществлении муниципального контроля в сфере благоустройства относит объекты контроля к одной из следующих категорий риска причинения вреда (ущерба) (далее – категории риска):

- 1) средний риск;
- 2) умеренный риск;
- 3) низкий риск.

8.3. Критерии отнесения объектов контроля к определенным категориям риска:

8.3.1. К категории среднего риска относятся юридические лица, индивидуальные предприниматели при наличии в течение последних трех лет на дату принятия решения об отнесении деятельности юридического лица или индивидуального предпринимателя к категории риска предписания, не исполненного в срок, установленный предписанием, выданным по факту несоблюдения обязательных требований.

8.3.2. К категории умеренного риска относятся юридические лица, индивидуальные предприниматели при наличии в течение последних пяти лет на дату принятия решения об отнесении деятельности юридического лица или индивидуального предпринимателя к категории риска предписания, выданного по итогам проведения внеплановой проверки по факту выявленных нарушений за несоблюдение обязательных требований.

8.3.3. К категории низкого риска относятся юридические лица, индивидуальные предприниматели и физические лица при отсутствии обстоятельств, указанных в подпунктах 8.3.1, 8.3.2 Положения.

8.4. Индикаторы риска нарушения обязательных требований, используемые для определения необходимости проведения внеплановых контрольных мероприятий при осуществлении муниципального контроля в сфере благоустройства:

- 1) отсутствие у органа муниципального контроля сведений об окончании земляных работ по истечении срока действия разрешения на их проведение (ордера);
- 2) отсутствие у органа муниципального контроля информации об исполнении в установленный срок предписания об устранении выявленных нарушений обязательных требований, выданного по итогам контрольного мероприятия без взаимодействия с контролируемым лицом;

3) наличие в течение календарного года не менее 5 постановлений по делу об административном правонарушении о назначении административного наказания за нарушение обязательных требований в сфере благоустройства на территории муниципального образования город-курорт Геленджик, вынесенных в отношении контролируемого лица;

4) размещение в средствах массовой информации, информационно-телекоммуникационной сети «Интернет», в том числе на официальных страницах органов местного самоуправления муниципального образования город-курорт Геленджик, иных источниках информирования, в течение одного месяца двух и более отрицательных отзывов о качестве содержания прилегающей территории;

5) поступление в орган муниципального контроля двух и более жалоб (обращений) в течение календарного года на контролируемое лицо, содержащих информацию о нарушении обязательных требований.

8.5. При отнесении объектов контроля к категориям риска, применении критериев риска и выявлении индикаторов риска нарушения обязательных требований, органом муниципального контроля могут использоваться сведения, характеризующие уровень рисков причинения вреда (ущерба), полученные с соблюдением требований законодательства Российской Федерации из любых источников, обеспечивающих их достоверность, в том числе в ходе проведения профилактических мероприятий, контрольных мероприятий, от государственных органов, органов местного самоуправления и организаций в рамках межведомственного информационного взаимодействия, из отчетности, представление которой предусмотрено нормативными правовыми актами Российской Федерации, из обращений контролируемых лиц, иных граждан и организаций, из сообщений средств массовой информации, а также сведения, содержащиеся в информационных ресурсах, в том числе обеспечивающих маркировку, прослеживаемость, учет, автоматическую фиксацию информации, и иные сведения об объектах контроля.

8.6. Сбор, обработка, анализ и учет сведений об объектах контроля в целях их отнесения к категориям риска либо определения индикаторов риска нарушения обязательных требований должны осуществляться органом муниципального контроля без взаимодействия с контролируемыми лицами (за исключением сбора, обработки, анализа и учета сведений в рамках обязательного профилактического визита). При осуществлении сбора, обработки, анализа и учета сведений об объектах контроля в целях их отнесения к категориям риска либо определения индикаторов риска нарушения обязательных требований на контролируемых лиц не могут возлагаться дополнительные обязанности, не предусмотренные федеральными законами.

8.7. Отнесение объекта контроля к одной из категорий риска осуществляется органом муниципального контроля на основе сопоставления его характеристик с утвержденными критериями риска. Объект контроля считается отнесенным к одной из категорий риска после внесения сведений в единый реестр видов федерального государственного контроля (надзора), регионального государственного контроля (надзора), муниципального контроля. В случае, если объект контроля не отнесен органом муниципального

контроля к определенной категории риска, он считается отнесенным к категории низкого риска.

Орган муниципального контроля в течение пяти рабочих дней со дня поступления сведений о соответствии объекта контроля критериям риска иной категории риска либо об изменении критериев риска должен принять решение об изменении категории риска указанного объекта контроля.

Контролируемое лицо, в том числе с использованием единого портала государственных и муниципальных услуг (функций), вправе подать в орган муниципального контроля заявление об изменении категории риска осуществляемой им деятельности либо категории риска принадлежащих ему (используемых им) иных объектов контроля в случае их соответствия критериям риска для отнесения к иной категории риска.

9. Организация проведения внеплановых контрольных мероприятий

9.1. Внеплановые контрольные мероприятия, за исключением внеплановых контрольных мероприятий без взаимодействия, проводятся по основаниям, предусмотренным пунктами 1, 4, 5, 7, 9 части 1 статьи 57 Федерального закона №248-ФЗ.

9.2. В случае, если внеплановое контрольное мероприятие может быть проведено только после согласования с органами прокуратуры, указанное мероприятие проводится после такого согласования.

9.3. В случаях, установленных Федеральным законом №248-ФЗ, в целях организации и проведения внеплановых контрольных мероприятий может учитываться категория риска объекта контроля.

9.4. Порядок согласования органом муниципального контроля с органами прокуратуры проведения внепланового контрольного мероприятия, а также типовая форма заявления о согласовании с органами прокуратуры проведения внепланового контрольного мероприятия установлены приказом Генерального прокурора Российской Федерации от 2 июня 2021 года № 294 «О реализации Федерального закона от 31.07.2020 № 248-ФЗ «О государственном контроле (надзоре) и муниципальном контроле в Российской Федерации».

9.5. В день подписания решения о проведении внепланового контрольного мероприятия в целях согласования его проведения орган муниципального контроля направляет в прокуратуру Краснодарского края сведения о внеплановом контрольном мероприятии с приложением копии решения о проведении внепланового контрольного мероприятия и документов, которые содержат сведения, послужившие основанием для его проведения.

Направление сведений и документов, предусмотренных настоящим пунктом, осуществляется посредством единого реестра контрольных (надзорных) мероприятий, за исключением направления сведений и документов, содержащих государственную или иную охраняемую законом тайну.

9.6. Решение прокурора или его заместителя о согласовании проведения внепланового контрольного мероприятия или об отказе в согласовании его проведения может быть обжаловано вышестоящему прокурору или в суд.

9.7. Орган муниципального контроля при поступлении сведений, предусмотренных частью 1 статьи 60 Федерального закона № 248-ФЗ, и в случае необходимости принятия неотложных мер по предотвращению и устранению нарушений обязательных требований приступает к проведению внепланового контрольного мероприятия незамедлительно (в течение двадцати четырех часов после поступления указанных сведений) с извещением об этом органа прокуратуры по месту нахождения объекта контроля посредством направления в тот же срок документов, предусмотренных частью 5 статьи 66 Федерального закона № 248-ФЗ. В этом случае контролируемое лицо может не уведомляться о проведении внепланового контрольного мероприятия.

10. Виды контрольных мероприятий

В рамках муниципального контроля в сфере благоустройства проводятся следующие контрольные мероприятия:

10.1. Инспекционный визит – контрольное мероприятие, проводимое путем взаимодействия с конкретным контролируемым лицом и (или) владельцем (пользователем) объекта контроля.

Инспекционный визит проводится по месту нахождения (осуществления деятельности) контролируемого лица (его филиалов, представительств, обособленных структурных подразделений) либо объекта контроля.

Инспекционный визит, указанный в абзаце втором пункта 10.1 Положения, может быть проведен с использованием средств дистанционного взаимодействия, в том числе посредством видео-конференц-связи, а также с использованием мобильного приложения «Инспектор».

В ходе инспекционного визита могут совершаться следующие контрольные действия:

- осмотр;
- опрос;
- получение письменных объяснений;
- инструментальное обследование;
- истребование документов, которые в соответствии с обязательными требованиями должны находиться в месте нахождения (осуществления деятельности) контролируемого лица (его филиалов, представительств, обособленных структурных подразделений) либо объекта контроля.

Инспекционный визит проводится без предварительного уведомления контролируемого лица и собственника объекта контроля.

Срок проведения инспекционного визита в одном месте осуществления деятельности либо на одном объекте контроля (территории) не может превышать один рабочий день.

Контролируемые лица или их представители обязаны обеспечить беспрепятственный доступ муниципального инспектора в здания, сооружения, помещения.

Внеплановый инспекционный визит может проводиться только по согласованию с органами прокуратуры, за исключением случаев его проведения в соответствии с пунктом 4 части 1, частью 3 статьи 57 и частью 12

статьи 66 Федерального закона №248-ФЗ.

10.2. Документарная проверка – контрольное мероприятие, которое проводится по месту нахождения органа муниципального контроля и предметом которого являются исключительно сведения, содержащиеся в документах контролируемых лиц, устанавливающих их организационно-правовую форму, права и обязанности, а также документы, используемые при осуществлении их деятельности и связанные с исполнением ими обязательных требований и решений органа муниципального контроля.

Документы могут представляться контролируемыми лицами с использованием единого портала государственных и муниципальных услуг, регионального портала государственных и муниципальных услуг или мобильного приложения «Инспектор».

В ходе документарной проверки рассматриваются документы контролируемых лиц, имеющиеся в распоряжении органа муниципального контроля, результаты предыдущих контрольных мероприятий, материалы рассмотрения дел об административных правонарушениях и иные документы о результатах осуществленного в отношении этих контролируемых лиц муниципального контроля в сфере благоустройства.

Если имеющихся в распоряжении у органа муниципального контроля сведений и документов недостаточно, то в ходе документарной проверки могут совершаться следующие контрольные действия:

- 1) получение письменных объяснений;
- 2) истребование документов.

В случае, если достоверность сведений, содержащихся в документах, имеющихся в распоряжении органа муниципального контроля, вызывает обоснованные сомнения либо эти сведения не позволяют оценить исполнение контролируемым лицом обязательных требований, орган муниципального контроля направляет в адрес контролируемого лица требование представить иные необходимые для рассмотрения в ходе документарной проверки документы.

В течение десяти рабочих дней со дня получения данного требования контролируемое лицо обязано направить в орган муниципального контроля указанные в требовании документы.

В случае, если в ходе документарной проверки выявлены ошибки и (или) противоречия в представленных контролируемым лицом документах либо выявлено несоответствие сведений, содержащихся в этих документах, сведениям, содержащимся в имеющихся у органа муниципального контроля документах и (или) полученным при осуществлении муниципального контроля, информация об ошибках, о противоречиях и несоответствии сведений направляется контролируемому лицу с требованием представить в течение десяти рабочих дней необходимые письменные объяснения.

Контролируемое лицо, представляющее в орган муниципального контроля письменные объяснения относительно выявленных ошибок и (или) противоречий в представленных документах либо относительно несоответствия сведений, содержащихся в этих документах, сведениям, содержащимся в имеющихся у органа муниципального контроля документах и (или)

полученным при осуществлении муниципального контроля в сфере благоустройства, вправе дополнительно представить в орган муниципального контроля документы, подтверждающие достоверность ранее представленных документов.

При проведении документарной проверки орган муниципального контроля не вправе требовать у контролируемого лица сведения и документы, не относящиеся к предмету документарной проверки, а также сведения и документы, которые могут быть получены этим органом от иных органов.

Срок проведения документарной проверки не может превышать десять рабочих дней. На период с момента направления органом муниципального контроля контролируемому лицу требования представить необходимые для рассмотрения в ходе документарной проверки документы до момента представления указанных в требовании документов в орган муниципального контроля, а также период с момента направления контролируемому лицу информации органа муниципального контроля о выявлении ошибок и (или) противоречий в представленных контролируемым лицом документах либо о несоответствии сведений, содержащихся в этих документах, сведениям, содержащимся в имеющихся у органа муниципального контроля документах и (или) полученным при осуществлении муниципального контроля в сфере благоустройства, и требования представить необходимые письменные объяснения до момента представления указанных письменных объяснений в орган муниципального контроля исчисление срока проведения документарной проверки приостанавливается.

Внеплановая документарная проверка может проводиться только по согласованию с органами прокуратуры, за исключением случаев ее проведения в соответствии с пунктом 4 части 1 статьи 57 Федерального закона №248-ФЗ.

10.3. Выездная проверка – комплексное контрольное мероприятие, проводимое посредством взаимодействия с конкретным контролируемым лицом, владеющим объектами контроля и (или) использующим их, в целях оценки соблюдения таким лицом обязательных требований, а также оценки выполнения решений органа муниципального контроля.

Выездная проверка, указанная в пункте 10.3 Положения, может быть проведена с использованием средств дистанционного взаимодействия, в том числе посредством видео-конференц-связи, а также с использованием мобильного приложения «Инспектор».

Выездная проверка проводится по месту нахождения (осуществления деятельности) контролируемого лица (его филиалов, представительств, обособленных структурных подразделений) либо объекта контроля.

Выездная проверка проводится в случае, если не представляется возможным:

1) удостовериться в полноте и достоверности сведений, которые содержатся в находящихся в распоряжении органа муниципального контроля или в запрашиваемых им документах и объяснениях контролируемого лица;

2) оценить соответствие деятельности, действий (бездействия) контролируемого лица и (или) принадлежащих ему и (или) используемых им объектов контроля обязательным требованиям без выезда на место нахождения

(осуществления деятельности) контролируемого лица (его филиалов, представительств, обособленных структурных подразделений) либо объекта контроля и совершения необходимых контрольных действий, предусмотренных в рамках иного вида контрольных мероприятий.

Внеплановая выездная проверка может проводиться только по согласованию с органами прокуратуры, за исключением случаев её проведения в соответствии с пунктом 4 части 1, частью 3 статьи 57 и частью 12 статьи 66 Федерального закона №248-ФЗ.

О проведении выездной проверки контролируемое лицо уведомляется путем направления копии решения о проведении выездной проверки не позднее чем за двадцать четыре часа до ее начала в порядке, предусмотренном разделом 12 Положения, если иное не предусмотрено федеральным законом о виде контроля.

Срок проведения выездной проверки не может превышать десять рабочих дней. В отношении одного субъекта малого предпринимательства общий срок взаимодействия в ходе проведения выездной проверки не может превышать пятьдесят часов для малого предприятия и пятнадцать часов для микропредприятия, за исключением выездной проверки, основанием для проведения которой является пункт 6 части 1 статьи 57 Федерального закона № 248-ФЗ. Срок проведения выездной проверки в отношении организации, осуществляющей свою деятельность на территориях нескольких субъектов Российской Федерации, устанавливается отдельно по каждому филиалу, представительству, обособленному структурному подразделению организации или объекту контроля.

Действие требований, установленных частью 7 статьи 73 Федерального закона №248-ФЗ в отношении сроков проведения выездных проверок и сроков взаимодействия с субъектами малого предпринимательства в ходе проведения выездных проверок, распространяется на социально ориентированные некоммерческие организации, среднесписочная численность работников которых за предшествующий календарный год не превышает предельного значения, установленного пунктом 2 части 1.1 статьи 4 Федерального закона от 24 июля 2007 года №209-ФЗ «О развитии малого и среднего предпринимательства в Российской Федерации» для малых предприятий, а в части проведения выездных проверок микропредприятий – на социально ориентированные некоммерческие организации, среднесписочная численность работников которых за предшествующий календарный год не превышает предельного значения, установленного указанным пунктом для микропредприятий. Действие положений настоящего абзаца распространяется на социально ориентированные некоммерческие организации, включенные в реестр социально ориентированных некоммерческих организаций, сформированный в соответствии с подпунктом 19.6 пункта 1 статьи 265 Налогового кодекса Российской Федерации.

В ходе выездной проверки могут совершаться следующие контрольные действия:

- осмотр;
- опрос;

- получение письменных объяснений;
- истребование документов;
- инструментальное обследование.

10.4. Наблюдение за соблюдением обязательных требований (мониторинг безопасности) – сбор, анализ данных об объектах контроля, имеющихся у органа муниципального контроля, в том числе данных, которые поступают в ходе межведомственного информационного взаимодействия, предоставляются контролируруемыми лицами в рамках исполнения обязательных требований, а также данных, содержащихся в государственных и муниципальных информационных системах, данных из сети «Интернет», иных общедоступных данных, а также данных, полученных с использованием работающих в автоматическом режиме технических средств фиксации правонарушений, имеющих функции фото- и киносъемки, видеозаписи.

При наблюдении за соблюдением обязательных требований (мониторинге безопасности) на контролируемых лиц не могут возлагаться обязанности, не установленные обязательными требованиями.

Если в ходе наблюдения за соблюдением обязательных требований (мониторинга безопасности) выявлены факты причинения вреда (ущерба) или возникновения угрозы причинения вреда (ущерба) охраняемым законом ценностям, сведения о нарушениях обязательных требований, о готовящихся нарушениях обязательных требований или признаках нарушений обязательных требований, органом муниципального контроля могут быть приняты следующие решения:

- 1) решение о проведении внепланового контрольного мероприятия в соответствии с разделом 9 Положения;
- 2) решение об объявлении предостережения;
- 3) решение о выдаче предписания об устранении выявленных нарушений обязательных требований в порядке, предусмотренном пунктом 1 части 2 статьи 90 Федерального закона № 248-ФЗ.

10.5. Выездное обследование – контрольное мероприятие, проводимое в целях оценки соблюдения контролируруемыми лицами обязательных требований.

Выездное обследование может проводиться по месту нахождения (осуществления деятельности) организации (ее филиалов, представительств, обособленных структурных подразделений), месту осуществления деятельности гражданина, месту нахождения объекта контроля, при этом не допускается взаимодействие с контролируемым лицом.

В ходе выездного обследования на общедоступных (открытых для посещения неограниченным кругом лиц) производственных объектах могут совершаться следующие контрольные действия:

- 1) осмотр;
- 2) инструментальное обследование (с применением видеозаписи).

Выездное обследование проводится без информирования контролируемого лица.

По результатам проведения выездного обследования не могут быть приняты решения, предусмотренные абзацем 3 подпункта 14.3.2 Положения, за исключением случаев, установленных федеральным законом о виде контроля.

Если в рамках выездного обследования выявлены признаки нарушений обязательных требований, может быть принято решение о выдаче предписания об устранении выявленных нарушений в порядке, предусмотренном пунктом 1 части 2 статьи 90 Федерального закона №248-ФЗ, в случае указания такой возможности в федеральном законе о виде контроля, законе Краснодарского края о виде контроля.

11. Исчисление сроков при осуществлении муниципального контроля в сфере благоустройства

11.1. Действия в рамках контрольного мероприятия совершаются в сроки, установленные Федеральным законом № 248-ФЗ. В случае, если сроки не установлены Федеральным законом №248-ФЗ и принятыми в соответствии с ним нормативными правовыми актами, они назначаются органом муниципального контроля.

11.2. Срок определяется датой, указанием на событие, которое должно неизбежно наступить, или периодом. В последнем случае действие может быть совершено в течение всего периода.

11.3. Течение срока, исчисляемого годами, месяцами или днями, начинается на следующий день после даты или наступления события, которыми определено его начало.

11.4. Срок, исчисляемый годами, истекает в соответствующие месяц и число последнего года установленного срока. Срок, исчисляемый месяцами, истекает в соответствующее число последнего месяца установленного срока. В случае, если окончание срока, исчисляемого месяцами, приходится на месяц, который не имеет соответствующего числа, срок истекает в последний день этого месяца.

11.5. Срок, исчисляемый днями, исчисляется календарными днями, если иное не установлено Федеральным законом № 248-ФЗ.

11.6. В случае, если последний день срока приходится на нерабочий день, днем окончания срока считается следующий за ним рабочий день.

11.7. Течение срока, определяемого часами, начинается с даты или наступления события, которыми определено его начало.

11.8. Срок, определяемый часами, оканчивается по истечении последнего часа установленного срока.

11.9. В случае, если действие должно совершиться немедленно, течение срока начинается с даты или наступления события, которыми определено его начало.

11.10. В случае, если действие должно быть совершено непосредственно в органе муниципального контроля, срок истекает в тот час, когда в этом органе по установленным правилам заканчивается рабочий день или прекращаются соответствующие операции.

12. Документы, составляемые и используемые при осуществлении муниципального контроля в сфере благоустройства, порядок информирования об осуществлении муниципального

контроля в сфере благоустройства контролируемых лиц

12.1. Документы, оформляемые органом муниципального контроля при осуществлении муниципального контроля в сфере благоустройства, а также специалистами, экспертами, привлекаемыми к проведению контрольных мероприятий, составляются в форме электронного документа и подписываются усиленной квалифицированной электронной подписью.

12.2. Решения о проведении профилактического визита, об объявлении предостережения, о проведении контрольного мероприятия, предусматривающего взаимодействие с контролируемым лицом, акты (в том числе акты о невозможности проведения) контрольного мероприятия, профилактического мероприятия, предписания об устранении выявленных нарушений оформляются посредством внесения сведений о них в единый реестр контрольных (надзорных) мероприятий и их подписания. Для оформления указанных решений, актов и предписаний отдельное формирование документа не требуется.

12.3. Типовые формы документов, используемых органом муниципального контроля, утверждены приказом Министерства экономического развития Российской Федерации от 31 марта 2021 года № 151 «О типовых формах документов, используемых контрольным (надзорным) органом».

12.4. Не утвержденные приказом Министерства экономического развития Российской Федерации от 31 марта 2021 года № 151 «О типовых формах документов, используемых контрольным (надзорным) органом» типовые формы документов, используемые при осуществлении муниципального контроля в сфере благоустройства, утверждены постановлением администрации муниципального образования город-курорт Геленджик от 14 апреля 2023 года №738 «Об утверждении форм документов, используемых при осуществлении муниципального контроля в сфере благоустройства на территории муниципального образования город-курорт Геленджик, не утвержденных приказом Министерства экономического развития Российской Федерации от 31 марта 2021 года №151 «О типовых формах документов, используемых контрольным (надзорным) органом».

12.5. Информирование контролируемых лиц о совершаемых должностными лицами органа муниципального контроля в сфере благоустройства действиях и принимаемых решениях осуществляется в сроки и порядке, установленные Федеральным законом № 248-ФЗ, путем размещения сведений об указанных действиях и решениях в едином реестре контрольных (надзорных) мероприятий, а также доведения их до контролируемых лиц посредством инфраструктуры, обеспечивающей информационно-технологическое взаимодействие информационных систем, используемых для предоставления государственных и муниципальных услуг и исполнения государственных и муниципальных функций в электронной форме, в том числе через единый портал государственных и муниципальных услуг и (или) через региональный портал государственных и муниципальных услуг.

12.6. Контролируемое лицо считается проинформированным надлежащим образом в случае, если:

1) сведения предоставлены контролируемому лицу в соответствии с пунктом 12.5 Положения, в том числе направлены ему электронной почтой по адресу, сведения о котором представлены органу муниципального контроля контролируемым лицом и внесены в информационные ресурсы, информационные системы при осуществлении муниципального контроля в сфере благоустройства или оказании государственных и муниципальных услуг, за исключением случаев, установленных пунктом 12.10 Положения.

Для целей информирования контролируемого лица органом муниципального контроля может использоваться адрес электронной почты, сведения о котором были представлены при государственной регистрации юридического лица, индивидуального предпринимателя;

2) сведения были направлены в форме электронного документа, подписанного усиленной квалифицированной электронной подписью, через единый портал государственных и муниципальных услуг или через региональный портал государственных и муниципальных услуг в адрес контролируемых лиц, завершивших прохождение процедуры регистрации в единой системе идентификации и аутентификации, с подтверждением факта доставки таких сведений.

12.7. Документы, направляемые контролируемым лицом органу муниципального контроля в электронном виде, подписываются:

1) простой электронной подписью;

2) простой электронной подписью, ключ которой получен физическим лицом при личной явке в соответствии с правилами использования простой электронной подписи при обращении за получением государственных и муниципальных услуг в электронной форме, установленными Правительством Российской Федерации;

3) усиленной квалифицированной электронной подписью в случаях, установленных Федеральным законом № 248-ФЗ.

12.8. Материалы, прикладываемые к ходатайству, заявлению, жалобе, в том числе фото- и видеоматериалы, представляются контролируемым лицом в электронном виде.

12.9. Не допускается требование нотариального удостоверения копий документов, представляемых в орган муниципального контроля, если иное не предусмотрено законодательством Российской Федерации.

12.10. Гражданин, не осуществляющий предпринимательской деятельности, являющийся контролируемым лицом, информируется о совершаемых должностными лицами органа муниципального контроля действиях и принимаемых решениях путем направления ему документов на бумажном носителе в случае направления им в адрес органа муниципального контроля уведомления о необходимости получения документов на бумажном носителе либо отсутствия у органа муниципального контроля сведений об адресе электронной почты контролируемого лица и возможности направить ему документы в электронном виде через единый портал государственных и муниципальных услуг (в случае если лицо не имеет учетной записи в единой

системе идентификации и аутентификации либо если оно не завершило прохождение процедуры регистрации в единой системе идентификации и аутентификации). Указанный гражданин вправе направлять в орган муниципального контроля документы на бумажном носителе.

13. Решение о проведении контрольного мероприятия

13.1. Для проведения контрольного мероприятия, предусматривающего взаимодействие с контролируемым лицом, а также документарной проверки принимается решение органа муниципального контроля в сфере благоустройства, подписанное уполномоченным должностным лицом органа муниципального контроля (далее – решение о проведении контрольного мероприятия, предусматривающего взаимодействие с контролируемым лицом, а также документарной проверки), в котором указываются:

- 1) дата, время и место принятия решения;
- 2) кем принято решение;
- 3) основание проведения контрольного мероприятия;
- 4) вид контроля;
- 5) фамилии, имена, отчества (при наличии), должности муниципального инспектора (муниципальных инспекторов), уполномоченного (уполномоченных) на проведение контрольного мероприятия, а также привлекаемых к проведению контрольного мероприятия специалистов, экспертов или наименование экспертной организации, привлекаемой к проведению такого мероприятия;
- 6) объект контроля, в отношении которого проводится контрольное мероприятие;
- 7) адрес места осуществления контролируемым лицом деятельности или адрес нахождения иных объектов контроля, в отношении которых проводится контрольное мероприятие;
- 8) фамилия, имя, отчество (при наличии) гражданина или наименование организации, адрес организации (ее филиалов, представительств, обособленных структурных подразделений), ответственных за соответствие обязательным требованиям объекта контроля, в отношении которого проводится контрольное мероприятие;
- 9) вид контрольного мероприятия;
- 10) перечень контрольных действий, совершаемых в рамках контрольного мероприятия;
- 11) предмет контрольного мероприятия;
- 12) проверочные листы, если их применение является обязательным;
- 13) дата проведения контрольного мероприятия, в том числе срок непосредственного взаимодействия с контролируемым лицом;
- 14) перечень документов, предоставление которых гражданином, организацией необходимо для оценки соблюдения обязательных требований (в случае, если в рамках контрольного мероприятия предусмотрено предоставление контролируемым лицом документов в целях оценки соблюдения обязательных требований).

13.2. Контрольное мероприятие, предусматривающее взаимодействие с контролируемым лицом, может быть начато после внесения в единый реестр контрольных (надзорных) мероприятий сведений, установленных правилами его формирования и ведения, за исключением случаев неработоспособности единого реестра контрольных (надзорных) мероприятий, зафиксированных оператором реестра.

13.3. В отношении проведения контрольных мероприятий без взаимодействия не требуется принятие решения о проведении данного контрольного мероприятия, предусмотренного разделом 13 Положения.

14. Результаты контрольного мероприятия

14.1. Оформление результатов контрольного мероприятия:

14.1.1. К результатам контрольного мероприятия относятся оценка соблюдения контролируемым лицом обязательных требований, создание условий для предупреждения нарушений обязательных требований и (или) прекращения их нарушений, восстановление нарушенного положения, направление уполномоченным органам или должностным лицам информации для рассмотрения вопроса о привлечении к ответственности и (или) применение органом муниципального контроля мер, предусмотренных абзацем 3 пункта 14.3.2 Положения.

14.1.2. По окончании проведения контрольного мероприятия, предусматривающего взаимодействие с контролируемым лицом, составляется акт контрольного мероприятия (далее также – акт) по форме, утвержденной приказом Министерства экономического развития Российской Федерации от 31 марта 2021 года № 151 «О типовых формах документов, используемых контрольным (надзорным) органом». В случае, если по результатам проведения такого мероприятия выявлено нарушение обязательных требований, в акте должно быть указано, какое именно обязательное требование нарушено, каким нормативным правовым актом и его структурной единицей оно установлено. В случае устранения выявленного нарушения до окончания проведения контрольного мероприятия, предусматривающего взаимодействие с контролируемым лицом, в акте указывается факт его устранения. Документы, иные материалы, являющиеся доказательствами нарушения обязательных требований, должны быть приобщены к акту. Заполненные при проведении контрольного мероприятия проверочные листы должны быть приобщены к акту. По результатам проведения контрольного мероприятия без взаимодействия акт составляются в случае выявления нарушений обязательных требований либо в иных случаях, предусмотренных Положением.

14.1.3. Оформление акта производится на месте проведения контрольного мероприятия в день окончания проведения такого мероприятия либо не позднее дня, следующего за днем окончания проведения такого мероприятия, если составление акта на месте проведения такого мероприятия невозможно по причинам, установленным Федеральным законом №248-ФЗ, если иной порядок оформления акта не установлен Федеральным законом №248-ФЗ или Правительством Российской Федерации.

14.1.4. Результаты контрольного мероприятия, содержащие информацию, составляющую государственную, коммерческую, служебную или иную охраняемую законом тайну, оформляются с соблюдением требований, предусмотренных законодательством Российской Федерации.

14.1.5. Акт контрольного (надзорного) мероприятия, проведение которого было согласовано органами прокуратуры, направляется в органы прокуратуры посредством единого реестра контрольных (надзорных) мероприятий непосредственно после его оформления.

14.2. Ознакомление с результатами контрольного мероприятия:

14.2.1. Контролируемое лицо или его представитель знакомится с содержанием акта на месте проведения контрольного мероприятия, за исключением случаев, установленных подпунктом 14.2.2 Положения.

14.2.2. В случае проведения контрольных мероприятий или обязательных профилактических визитов с использованием средств дистанционного взаимодействия, в том числе посредством видео-конференц-связи, а также с использованием мобильного приложения «Инспектор» либо составления акта контрольного мероприятия без взаимодействия, а также в случае, если составление акта по результатам контрольного мероприятия на месте его проведения невозможно по причине совершения контрольного действия, предусмотренного абзацем 6 пункта 6.12 Положения, или в иных случаях, установленных Федеральным законом № 248-ФЗ, орган муниципального контроля направляет акт контролируемому лицу в порядке, установленном разделом 12 Положения.

14.2.3. Контролируемое лицо подписывает акт тем же способом, которым изготовлен данный акт. При отказе или невозможности подписания контролируемым лицом или его представителем акта по итогам проведения контрольного мероприятия в акте делается соответствующая отметка.

14.2.4. В случае невозможности составления акта на месте проведения контрольного мероприятия в день окончания проведения такого мероприятия в соответствии с пунктом 14.1.3 Положения контролируемое лицо не подписывает акт и считается получившим акт в случае его размещения в едином реестре контрольных (надзорных) мероприятий и получения уведомления об этом в порядке, предусмотренном подпунктом 2 пункта 12.6 Положения.

14.3. Решения, принимаемые по результатам контрольных мероприятий:

14.3.1. В случае отсутствия выявленных нарушений обязательных требований при проведении контрольного мероприятия сведения об этом вносятся в единый реестр контрольных (надзорных) мероприятий. Муниципальный инспектор вправе выдать рекомендации по соблюдению обязательных требований, провести иные мероприятия, направленные на профилактику рисков причинения вреда (ущерба) охраняемым законом ценностям.

14.3.2. В случае выявления при проведении контрольного мероприятия нарушений обязательных требований контролируемым лицом орган муниципального контроля в пределах полномочий, предусмотренных законодательством Российской Федерации, обязан:

- выдать после оформления акта контрольного мероприятия контролируемому лицу предписание об устранении выявленных нарушений обязательных требований с указанием разумных сроков их устранения, а также других мероприятий, предусмотренных федеральным законом о виде контроля;

- незамедлительно принять предусмотренные законодательством Российской Федерации меры по недопущению причинения вреда (ущерба) охраняемым законом ценностям или прекращению его причинения вплоть до обращения в суд с требованием о запрете эксплуатации (использования) зданий, строений, сооружений, помещений и иных подобных объектов и о доведении до сведения граждан, организаций любым доступным способом информации о наличии угрозы причинения вреда (ущерба) охраняемым законом ценностям и способах ее предотвращения в случае, если при проведении контрольного мероприятия установлено, что деятельность гражданина, организации, владеющих и (или) пользующихся объектом контроля, эксплуатация (использование) ими зданий, строений, сооружений, помещений и иных подобных объектов, выполняемые работы, оказываемые услуги представляют непосредственную угрозу причинения вреда (ущерба) охраняемым законом ценностям или что такой вред (ущерб) причинен;

- при выявлении в ходе контрольного мероприятия признаков преступления или административного правонарушения направить соответствующую информацию в государственный орган в соответствии со своей компетенцией или при наличии соответствующих полномочий принять меры по привлечению виновных лиц к установленной законом ответственности;

- принять меры по осуществлению контроля за устранением выявленных нарушений обязательных требований, предупреждению нарушений обязательных требований, предотвращению возможного причинения вреда (ущерба) охраняемым законом ценностям, при неисполнении предписания в установленные сроки принять меры по обеспечению его исполнения вплоть до обращения в суд с требованием о принудительном исполнении предписания, если такая мера предусмотрена законодательством;

- рассмотреть вопрос о выдаче рекомендаций по соблюдению обязательных требований, проведении иных мероприятий, направленных на профилактику рисков причинения вреда (ущерба) охраняемым законом ценностям.

14.3.3. Случаи, при которых предусмотренные абзацем 4 подпункта 14.3.2 Положения меры не принимаются (в части административных правонарушений), если выданное предписание об устранении нарушений обязательных требований исполнено контролируемым лицом надлежащим образом, Положением не устанавливаются.

14.4. Предписание об устранении выявленных нарушений обязательных требований выдается контролируемому лицу в случае, если выявленные нарушения обязательных требований не устранены до окончания проведения контрольного мероприятия, обязательного профилактического визита.

14.5. Предписание об устранении выявленных нарушений обязательных требований должно содержать в том числе следующие сведения по каждому из

нарушений:

1) описание каждого выявленного нарушения обязательных требований с указанием конкретных структурных единиц нормативного правового акта, содержащего нарушение обязательных требований;

2) срок устранения выявленного нарушения обязательных требований с указанием конкретной даты;

3) перечень рекомендованных мероприятий по устранению выявленного нарушения обязательных требований;

4) перечень рекомендуемых сведений, которые должны быть представлены в качестве подтверждения устранения выявленного нарушения обязательных требований.

14.6. Орган муниципального контроля может отменить предписание в случаях, установленных Федеральным законом № 248-ФЗ.

14.7. Недействительность результатов контрольного мероприятия:

14.7.1. Решения, принятые по результатам контрольного мероприятия, проведенного с грубым нарушением требований к организации и осуществлению муниципального контроля в сфере благоустройства, предусмотренным подпунктом 14.7.2 Положения, подлежат отмене органом муниципального контроля, проводившим контрольное мероприятие, или судом, в том числе по представлению (заявлению) прокурора.

В случае самостоятельного выявления грубых нарушений требований к организации и осуществлению муниципального контроля в сфере благоустройства уполномоченное должностное лицо органа муниципального контроля, проводившего контрольное мероприятие, принимает решение о признании результатов такого мероприятия недействительными.

14.7.2. Грубым нарушением требований к организации и осуществлению муниципального контроля в сфере благоустройства является:

- отсутствие оснований проведения контрольных мероприятий;
- отсутствие согласования с органами прокуратуры проведения контрольного мероприятия в случае, если такое согласование является обязательным;
- нарушение требования об уведомлении о проведении контрольного мероприятия в случае, если такое уведомление является обязательным;
- нарушение периодичности проведения планового контрольного мероприятия;
- принятие решения по результатам контрольного мероприятия на основании оценки соблюдения положений нормативных правовых актов и иных документов, не являющихся обязательными требованиями;
- привлечение к проведению контрольного мероприятия лиц, участие которых не предусмотрено Федеральным законом № 248-ФЗ;
- нарушение сроков проведения контрольного мероприятия;
- совершение в ходе контрольного мероприятия контрольных действий, не предусмотренных Федеральным законом № 248-ФЗ для такого вида контрольного мероприятия;
- непредоставление контролируемому лицу для ознакомления документа

с результатами контрольного мероприятия в случае, если обязанность его предоставления установлена Федеральным законом № 248-ФЗ;

- проведение контрольного мероприятия, предусматривающего взаимодействие с контролируемым лицом, не включенного в единый реестр контрольных (надзорных) мероприятий;

- нарушение запретов и ограничений, установленных подпунктом 5 пункта 4.3 Положения.

14.7.3. После признания недействительными результатов контрольного мероприятия, проведенного с грубым нарушением требований к организации и осуществлению муниципального контроля в сфере благоустройства, повторное внеплановое контрольное мероприятие в отношении данного контролируемого лица может быть проведено только по согласованию с органами прокуратуры вне зависимости от вида контрольного мероприятия и основания для его проведения.

15. Исполнение решений органа муниципального контроля

15.1. Органом, осуществляющим контроль за исполнением предписаний, иных решений органа муниципального контроля (далее также - решения), является орган, вынесший такие решения.

Уполномоченное должностное лицо органа муниципального контроля по ходатайству контролируемого лица, по представлению муниципального инспектора или по решению органа, уполномоченного на рассмотрение жалоб на решения, действия (бездействие) должностных лиц органа муниципального контроля, определяемого в соответствии с пунктом 17.4 Положения, вправе внести изменения в решение в сторону улучшения положения контролируемого лица.

15.2. При наличии обстоятельств, вследствие которых исполнение решения невозможно в установленные сроки, уполномоченное должностное лицо органа муниципального контроля может отсрочить исполнение решения на срок до одного года, о чем принимается соответствующее решение.

Решение об отсрочке исполнения решения принимается уполномоченным должностным лицом органа муниципального контроля в порядке, предусмотренном разделами 16-17 Положения.

15.3. Должностным лицом органа муниципального контроля, вынесшим решение, рассматриваются следующие вопросы, связанные с исполнением решения:

- 1) о разъяснении способа и порядка исполнения решения;
- 2) об отсрочке исполнения решения;
- 3) о приостановлении исполнения решения, возобновлении ранее приостановленного исполнения решения;
- 4) о прекращении исполнения решения.

Вопросы, указанные в подпунктах 1-4 настоящего пункта, рассматриваются должностным лицом органа муниципального контроля, вынесшим решение, по ходатайству контролируемого лица или по представлению муниципального инспектора в течение пяти рабочих дней со дня

поступления в орган муниципального контроля ходатайства или направления представления. В случае отсутствия указанного должностного лица органа муниципального контроля вопросы передаются на рассмотрение иного должностного лица органа муниципального контроля в порядке, установленном этим органом.

Контролируемое лицо информируется о месте и времени рассмотрения вопросов, указанных в подпунктах 1-4 настоящего пункта. Неявка контролируемого лица без уважительной причины не является препятствием для рассмотрения соответствующих вопросов.

Решение, принятое по результатам рассмотрения вопросов, связанных с исполнением решения, доводится до контролируемого лица в установленном порядке.

15.4. По истечении срока исполнения контролируемым лицом решения, принятого в соответствии с абзацем 2 подпункта 14.3.2 Положения, либо при представлении контролируемым лицом до истечения указанного срока документов и сведений, представление которых установлено указанным решением, либо в случае получения информации в рамках наблюдения за соблюдением обязательных требований (мониторинга безопасности) орган муниципального контроля оценивает исполнение решения на основании представленных документов и сведений, полученной информации. Если указанные документы и сведения контролируемым лицом не представлены или на их основании либо на основании информации, полученной в рамках наблюдения за соблюдением обязательных требований (мониторинга безопасности), невозможно сделать вывод об исполнении решения, орган муниципального контроля оценивает исполнение указанного решения путем проведения одного из контрольных мероприятий, предусмотренных пунктом 6.2 Положения. В случае, если проводится оценка исполнения решения, принятого по итогам выездной проверки, допускается проведение выездной проверки.

15.5. Проведение оценки исполнения решения, принятого по итогам контрольных мероприятий, предусмотренных подпунктом 2 пункта 6.6 Положения, путем проведения контрольных мероприятий, указанных в пункте 15.4 Положения, не требует согласования с органами прокуратуры.

15.6. В случае, если по итогам проведения контрольного мероприятия, предусмотренного пунктом 15.4 Положения, органом муниципального контроля будет установлено, что решение не исполнено или исполнено ненадлежащим образом, он вновь выдает контролируемому лицу решение, предусмотренное абзацем 2 подпункта 14.3.2 Положения, с указанием новых сроков его исполнения. При неисполнении предписания в установленные сроки орган муниципального контроля принимает меры по обеспечению его исполнения вплоть до обращения в суд с требованием о принудительном исполнении предписания, если такая мера предусмотрена законодательством.

15.7. Информация об исполнении решения контрольного органа в полном объеме вносится в единый реестр контрольных (надзорных) мероприятий.

16. Права и обязанности контролируемых лиц, в отношении которых осуществляется муниципальный контроль

в сфере благоустройства

16.1. Под контролируруемыми лицами при осуществлении муниципального контроля в сфере благоустройства понимаются граждане и организации, деятельность, действия или результаты деятельности которых либо производственные объекты, находящиеся во владении и (или) в пользовании которых, подлежат муниципальному контролю.

Под гражданами понимаются физические лица - граждане Российской Федерации, иностранные граждане, лица без гражданства, в том числе осуществляющие предпринимательскую деятельность (индивидуальные предприниматели). Граждане, не осуществляющие предпринимательской деятельности, признаются контролируруемыми лицами в случае владения и (или) пользования производственными объектами в соответствии со статьей 16 Федерального закона № 248-ФЗ, за исключением жилых помещений.

Под организациями понимаются зарегистрированные в установленном законом порядке юридические лица, их обособленные подразделения, а также иные организации, в том числе иностранные, объединения и их подразделения, не являющиеся юридическими лицами, если в соответствии с нормативными правовыми актами, устанавливающими обязательные требования, субъектами правоотношений являются организации, не являющиеся юридическими лицами. Органы государственной власти, органы местного самоуправления, иные государственные и муниципальные органы выступают контролируруемыми лицами в случае владения и (или) пользования производственными объектами, являющимися объектами контроля.

16.2. Взаимодействие контролируемого лица с органом муниципального контроля, защита прав и законных интересов контролируемого лица могут осуществляться лично (если контролируемым лицом является гражданин) или через представителя, если иное не предусмотрено Федеральным законом №248-ФЗ. В качестве представителей контролируемого лица могут выступать законные представители граждан, законные представители организаций, уполномоченные представители. Полномочия представителя контролируемого лица должны быть подтверждены соответствующей доверенностью, распорядительным документом организации или иным документом, оформленным в соответствии с законодательством Российской Федерации.

Получение документов или совершение иных юридически значимых действий работниками организации, не являющимися руководителями, должностными лицами или иными уполномоченными работниками организации, осуществляется в случаях, если данные лица непосредственно участвуют в контрольных мероприятиях.

16.3. При проведении контрольных мероприятий и совершении контрольных действий, которые в соответствии с требованиями Федерального закона № 248-ФЗ должны проводиться в присутствии контролируемого лица либо его представителя, присутствие контролируемого лица либо его представителя обязательно, за исключением проведения контрольных мероприятий, совершения контрольных действий, не требующих взаимодействия с контролируемым лицом. В случаях отсутствия

контролируемого лица либо его представителя, предоставления контролируемым лицом информации органу муниципального контроля о невозможности присутствия при проведении контрольного мероприятия контрольные мероприятия проводятся, контрольные действия совершаются, если оценка соблюдения обязательных требований при проведении контрольного мероприятия может быть проведена без присутствия контролируемого лица, а контролируемое лицо было надлежащим образом уведомлено о проведении контрольного мероприятия.

16.4. Индивидуальный предприниматель, гражданин, являющиеся контролируемыми лицами, вправе представить в орган муниципального контроля информацию о невозможности присутствия при проведении контрольного мероприятия в случае:

- отсутствия по месту регистрации индивидуального предпринимателя, гражданина на момент проведения контрольного мероприятия в связи с ежегодным отпуском;

- временной нетрудоспособности на момент проведения контрольного мероприятия.

Информация о невозможности присутствия при проведении в отношении индивидуального предпринимателя, гражданина, являющихся контролируемыми лицами, контрольных мероприятий направляется указанными контролируемыми лицами или их представителями в орган муниципального контроля.

В случаях, указанных в настоящем пункте, проведение контрольного мероприятия переносится органом муниципального контроля на срок, необходимый для устранения обстоятельств, препятствующих присутствию контролируемых лиц при проведении контрольного мероприятия.

16.5. Контролируемое лицо при осуществлении муниципального контроля в сфере благоустройства имеет право:

1) присутствовать при проведении профилактического мероприятия, контрольного мероприятия, давать пояснения по вопросам их проведения, за исключением мероприятий, при проведении которых не осуществляется взаимодействие органа муниципального контроля с контролируемыми лицами;

2) получать от органа муниципального контроля, его должностных лиц информацию, которая относится к предмету профилактического мероприятия, контрольного мероприятия и предоставление которой предусмотрено федеральными законами;

3) получать от органа муниципального контроля информацию о сведениях, которые стали основанием для проведения внепланового контрольного мероприятия, в том числе в случае проведения указанного мероприятия по требованию прокурора о проведении контрольного мероприятия в рамках надзора за исполнением законов, соблюдением прав и свобод человека и гражданина в связи с поступившими в органы прокуратуры материалами и обращениями, за исключением сведений, составляющих охраняемую законом тайну;

4) знакомиться с результатами контрольных мероприятий, контрольных действий, сообщать органу муниципального контроля о своем согласии или

несогласии с ними;

5) обжаловать действия (бездействие) должностных лиц органа муниципального контроля, решения органа муниципального контроля, повлекшие за собой нарушение прав контролируемых лиц при осуществлении муниципального контроля в сфере благоустройства, в досудебном и (или) судебном порядке в соответствии с законодательством Российской Федерации;

6) привлекать Уполномоченного при Президенте Российской Федерации по защите прав предпринимателей, его общественных представителей либо Уполномоченного по защите прав предпринимателей в Краснодарском крае к участию в проведении контрольных мероприятий (за исключением контрольных мероприятий, при проведении которых не требуется взаимодействие органа муниципального контроля с контролируемыми лицами);

7) отказать муниципальному инспектору в доступе на объекты контроля, к документам и в принятии иных мер по проведению контрольного мероприятия в случае, если на документах, оформленных органом муниципального контроля, предусмотренный правилами формирования и ведения единого реестра контрольных (надзорных) мероприятий двухмерный штриховой код, посредством которого обеспечивается переход на страницу единого реестра контрольных (надзорных) мероприятий, содержащую информацию об указанном контрольном мероприятии, отсутствует либо нанесен некорректным образом, за исключением случаев, если до начала проведения контрольного мероприятия не требуется принятия решения о его проведении.

17. Досудебное обжалование решений органа муниципального контроля, действий (бездействия) его должностных лиц

17.1. Правом на досудебное обжалование решений органа муниципального контроля, действий (бездействия) его должностных лиц обладает контролируемое лицо, в отношении которого приняты решения или совершены действия (бездействие), указанные в пункте 17.5 Положения.

Судебное обжалование решений органа муниципального контроля, действий (бездействия) его должностных лиц возможно только после их досудебного обжалования, за исключением случаев обжалования в суд решений, действий (бездействия) гражданами, не осуществляющими предпринимательской деятельности.

17.2. Жалоба подается контролируемым лицом в уполномоченный на рассмотрение жалобы орган, определяемый в соответствии с пунктом 17.4 Положения, в электронном виде с использованием единого портала государственных и муниципальных услуг и (или) регионального портала государственных и муниципальных услуг, за исключением случая, предусмотренного пунктом 17.3 Положения. При подаче жалобы гражданином она должна быть подписана простой электронной подписью либо усиленной квалифицированной электронной подписью. При подаче жалобы организацией она должна быть подписана усиленной квалифицированной электронной

подписью.

17.3. Жалоба, содержащая сведения и документы, составляющие государственную или иную охраняемую законом тайну, подается контролируемым лицом в уполномоченный на рассмотрение жалобы орган, определяемый в соответствии с пунктом 17.4 Положения, без использования единого портала государственных и муниципальных услуг и (или) регионального портала государственных и муниципальных услуг в порядке, установленном пунктом 17.4 Положения, с учетом требований законодательства Российской Федерации о государственной и иной охраняемой законом тайне.

17.4. Жалоба на решение органа муниципального контроля или муниципального учреждения, осуществляющего отдельные виды муниципального контроля или отдельные полномочия по их осуществлению в случаях, предусмотренных частью 2 статьи 26 Федерального закона №248-ФЗ (далее – учреждение), действия (бездействие) его должностных лиц, учреждений рассматривается руководителем (заместителем руководителя) органа муниципального контроля или учреждения либо вышестоящим органом муниципального контроля или учреждения.

Жалоба на действия (бездействие) руководителя (заместителя руководителя) органа муниципального контроля или учреждения рассматривается вышестоящим органом контрольного (надзорного) органа.

В случае отсутствия вышестоящего органа контрольного (надзорного) органа жалобы на решения, действия (бездействие) руководителя и иных должностных лиц контрольного (надзорного) органа рассматриваются руководителем контрольного (надзорного) органа или органом, созданным в соответствии с частью 3 статьи 40 Федерального закона №248-ФЗ.

Действия (бездействие) руководителя органа муниципального контроля, которыми были непосредственно нарушены в рамках осуществления муниципального контроля в сфере благоустройства права и законные интересы контролируемых лиц, по их мнению, обжалуются в судебном порядке в соответствии с законодательством Российской Федерации и с учетом пункта 17.1 Положения.

17.5. Контролируемые лица, права и законные интересы которых, по их мнению, были непосредственно нарушены в рамках осуществления муниципального контроля в сфере благоустройства, имеют право на досудебное обжалование:

1) решений о проведении контрольных мероприятий и обязательных профилактических визитов;

2) актов контрольных мероприятий и обязательных профилактических визитов, предписаний об устранении выявленных нарушений;

3) действий (бездействия) должностных лиц органа муниципального контроля в рамках контрольных мероприятий и обязательных профилактических визитов;

4) решений об отнесении объектов контроля к соответствующей категории риска;

5) решений об отказе в проведении профилактических визитов по заявлениям контролируемых лиц;

б) иных решений, принимаемых органом муниципального контроля по итогам профилактических и (или) контрольных мероприятий, предусмотренных Федеральным законом № 248-ФЗ, в отношении контролируемых лиц или объектов контроля.

17.6. Жалоба на решение органа муниципального контроля, действия (бездействие) его должностных лиц может быть подана в течение тридцати календарных дней со дня, когда контролируемое лицо узнало или должно было узнать о нарушении своих прав.

17.7. Жалоба на предписание органа муниципального контроля может быть подана в течение десяти рабочих дней с момента получения контролируемым лицом предписания.

17.8. В случае пропуска по уважительной причине срока подачи жалобы этот срок по ходатайству лица, подающего жалобу, может быть восстановлен руководителем органа муниципального контроля.

17.9. Лицо, подавшее жалобу, до принятия решения по жалобе может отозвать ее. При этом повторное направление жалобы по тем же основаниям не допускается.

17.10. Жалоба может содержать ходатайство о приостановлении исполнения обжалуемого решения органа муниципального контроля.

17.11. Руководитель органа муниципального контроля в срок не позднее двух рабочих дней со дня регистрации жалобы принимает решение:

1) о приостановлении исполнения обжалуемого решения органа муниципального контроля;

2) об отказе в приостановлении исполнения обжалуемого решения органа муниципального контроля.

17.12. Информация о решении, указанном в пункте 17.11 Положения, направляется лицу, подавшему жалобу, в течение одного рабочего дня с момента принятия решения.

17.13. Жалоба должна содержать:

1) наименование органа муниципального контроля, фамилию, имя, отчество (при наличии) должностного лица, решение и (или) действие (бездействие) которых обжалуются;

2) фамилию, имя, отчество (при наличии), сведения о месте жительства (месте осуществления деятельности) гражданина, либо наименование организации-заявителя, сведения о месте нахождения этой организации, либо реквизиты доверенности и фамилию, имя, отчество (при наличии) лица, подающего жалобу по доверенности, желаемый способ осуществления взаимодействия на время рассмотрения жалобы и желаемый способ получения решения по ней;

3) сведения об обжалуемых решении органа муниципального контроля и (или) действии (бездействии) его должностного лица, которые привели или могут привести к нарушению прав контролируемого лица, подавшего жалобу;

4) основания и доводы, на основании которых заявитель не согласен с решением органа муниципального контроля и (или) действием (бездействием) должностного лица. Заявителем могут быть представлены документы (при наличии), подтверждающие его доводы, либо их копии;

5) требования лица, подавшего жалобу;

б) учетный номер контрольного мероприятия или обязательного профилактического визита в едином реестре контрольных (надзорных) мероприятий, в отношении которых подается жалоба, в случае подачи жалобы по основаниям, предусмотренным пунктами 1-3 части 4 статьи 40 Федерального закона № 248-ФЗ;

7) учетный номер объекта контроля в едином реестре видов контроля (при обжаловании решения об отнесении объекта контроля к соответствующей категории риска).

Жалоба не должна содержать нецензурные либо оскорбительные выражения, угрозы жизни, здоровью и имуществу должностных лиц органа муниципального контроля в сфере благоустройства либо членов их семей.

Подача жалобы может быть осуществлена полномочным представителем контролируемого лица в случае делегирования ему соответствующего права с помощью Федеральной государственной информационной системы «Единая система идентификации и аутентификации».

К жалобе может быть приложена позиция Уполномоченного при Президенте Российской Федерации по защите прав предпринимателей, его общественного представителя, Уполномоченного по защите прав предпринимателей в Краснодарском крае, относящаяся к предмету жалобы. Ответ на позицию Уполномоченного при Президенте Российской Федерации по защите прав предпринимателей, его общественного представителя, Уполномоченного по защите прав предпринимателей в Краснодарском крае направляется руководителем органа муниципального контроля лицу, подавшему жалобу, в течение одного рабочего дня с момента принятия решения по жалобе.

17.14. Руководитель органа муниципального контроля принимает решение об отказе в рассмотрении жалобы в течение пяти рабочих дней со дня получения жалобы, если:

1) жалоба подана после истечения сроков подачи жалобы, предусмотренных пунктами 17.6, 17.7 Положения, и не содержит ходатайства о восстановлении пропущенного срока на подачу жалобы;

2) в удовлетворении ходатайства о восстановлении пропущенного срока на подачу жалобы отказано;

3) до принятия решения по жалобе от контролируемого лица, ее подавшего, поступило заявление об отзыве жалобы;

4) имеется решение суда по вопросам, поставленным в жалобе;

5) ранее руководителю органа муниципального контроля была подана другая жалоба от того же контролируемого лица по тем же основаниям;

б) жалоба содержит нецензурные либо оскорбительные выражения, угрозы жизни, здоровью и имуществу должностных лиц органа муниципального контроля, а также членов их семей;

7) ранее получен отказ в рассмотрении жалобы по тому же предмету, исключающий возможность повторного обращения данного контролируемого лица с жалобой, и не приводятся новые доводы или обстоятельства;

8) жалоба подана в ненадлежащий уполномоченный орган;

9) законодательством Российской Федерации предусмотрен только судебный порядок обжалования решений органа муниципального контроля.

Отказ в рассмотрении жалобы по основаниям, указанным в подпунктах 3–8 настоящего пункта, не является результатом досудебного обжалования и не может служить основанием для судебного обжалования решений органа муниципального контроля, действий (бездействия) его должностных лиц.

17.15. Уполномоченный на рассмотрение жалобы орган при рассмотрении жалобы использует информационную систему (подсистему государственной информационной системы) досудебного обжалования (далее – подсистема досудебного обжалования) контрольной (надзорной) деятельности, за исключением случаев, когда рассмотрение жалобы связано со сведениями и документами, составляющими государственную или иную охраняемую законом тайну. Правила ведения подсистемы досудебного обжалования государственной информационной системы «Типовое облачное решение по автоматизации контрольной (надзорной) деятельности» утверждены постановлением Правительством Российской Федерации от 21 апреля 2018 года №482 «О государственной информационной системе «Типовое облачное решение по автоматизации контрольной (надзорной) деятельности». Рассмотрение жалобы, связанной со сведениями и документами, составляющими государственную или иную охраняемую законом тайну, осуществляется с соблюдением нормативных правовых актов, регулирующих отношения, связанные с защитой государственной и иной охраняемой законом тайны, на бумажном носителе.

Уполномоченный на рассмотрение жалобы орган должен обеспечить передачу в подсистему досудебного обжалования контрольной (надзорной) деятельности сведений о ходе рассмотрения жалоб.

17.16. Жалоба подлежит рассмотрению руководителем органа муниципального контроля в течение пятнадцати рабочих дней со дня ее регистрации в подсистеме досудебного обжалования.

17.17. Жалоба контролируемого лица на решение об отнесении объектов контроля к соответствующей категории риска рассматривается в срок не более пяти рабочих дней.

17.18. Руководитель органа муниципального контроля вправе запросить у контролируемого лица, подавшего жалобу, дополнительную информацию и документы, относящиеся к предмету жалобы. Контролируемое лицо вправе представить указанные информацию и документы в течение пяти рабочих дней с момента направления запроса. Течение срока рассмотрения жалобы приостанавливается с момента направления запроса о представлении дополнительных информации и документов, относящихся к предмету жалобы, до момента получения их руководителем органа муниципального контроля, но не более чем на пять рабочих дней с момента направления запроса. Неполучение от контролируемого лица дополнительных информации и документов, относящихся к предмету жалобы, не является основанием для отказа в рассмотрении жалобы.

Не допускается запрашивать у контролируемого лица, подавшего жалобу, информацию и документы, которые находятся в распоряжении

государственных органов, органов местного самоуправления либо подведомственных им организаций.

17.19. Лицо, подавшее жалобу, до принятия итогового решения по жалобе вправе по своему усмотрению представить дополнительные материалы, относящиеся к предмету жалобы.

17.20. Обязанность доказывания законности и обоснованности принятого решения и (или) совершенного действия (бездействия) возлагается на орган муниципального контроля, решение и (или) действие (бездействие) должностного лица которого обжалуются.

17.21. По итогам рассмотрения жалобы руководитель органа муниципального контроля принимает одно из следующих решений:

- 1) оставляет жалобу без удовлетворения;
- 2) отменяет решение органа муниципального контроля полностью или частично;
- 3) отменяет решение органа муниципального контроля полностью и принимает новое решение;
- 4) признает действия (бездействие) должностных лиц органа муниципального контроля незаконными и выносит решение по существу, в том числе об осуществлении при необходимости определенных действий.

17.22. Решение руководителя органа муниципального контроля, содержащее обоснование принятого решения, срок и порядок его исполнения, размещается в личном кабинете контролируемого лица на едином портале государственных и муниципальных услуг и (или) региональном портале государственных и муниципальных услуг в срок не позднее одного рабочего дня со дня его принятия.

18. Использование информационных систем при осуществлении муниципального контроля в сфере благоустройства

18.1. В целях информационного обеспечения муниципального контроля в сфере благоустройства органом муниципального контроля в сфере благоустройства и его должностными лицами используются:

- 1) единый реестр видов федерального государственного контроля (надзора), регионального государственного контроля (надзора), муниципального контроля;
- 2) единый реестр контрольных (надзорных) мероприятий;
- 3) информационная система (подсистема государственной информационной системы) досудебного обжалования;
- 4) информационные системы органа муниципального контроля;
- 5) информационная система (подсистема государственной информационной системы) производства по делам об административных правонарушениях;
- 6) мобильное приложение «Инспектор» – разработанное на базе государственной информационной системы программное обеспечение, применяемое контрольными (надзорными) органами и контролируемыми

лицами с использованием компьютерного устройства (мобильного телефона, смартфона или компьютера, включая планшетный компьютер) в случаях, предусмотренных Федеральным законом № 248-ФЗ.

В соответствии с законодательством Российской Федерации, законодательством Краснодарского края, муниципальными правовыми актами муниципального образования город-курорт Геленджик могут быть созданы иные информационные системы в целях обеспечения организации и осуществления муниципального контроля в сфере благоустройства, которые должны обеспечивать передачу необходимых сведений в единый реестр видов контроля и единый реестр контрольных (надзорных) мероприятий.

Требования к информационному взаимодействию информационных систем, указанных в настоящем пункте, а также информационных систем, представляющих информацию для целей муниципального контроля, установлены постановлением Правительством Российской Федерации от 6 марта 2021 года №338 «О межведомственном информационном взаимодействии в рамках осуществления государственного контроля (надзора), муниципального контроля».

18.2. Информационные системы органа муниципального контроля создаются в следующих целях:

- 1) учета объектов контроля и связанных с ними контролируемых лиц;
- 2) учета сведений о соблюдении (несоблюдении) контролируемыми лицами обязательных требований, в том числе посредством сбора данных, использования технических средств (включая электронные устройства и инструменты анализа данных и выявления индикаторов риска нарушения обязательных требований);
- 3) взаимодействия органа муниципального контроля при организации и осуществлении муниципального контроля в сфере благоустройства с контролируемыми лицами, органами прокуратуры, иными гражданами и организациями, государственными органами, органами местного самоуправления;
- 4) планирования и (или) проведения профилактических мероприятий, контрольных мероприятий;
- 5) учета действий и решений должностных лиц органа муниципального контроля и решений органа муниципального контроля, принимаемых при организации и осуществлении муниципального контроля в сфере благоустройства;
- 6) учета результатов проведения профилактических мероприятий, контрольных мероприятий;
- 7) учета сведений о пресечении выявленных нарушений обязательных требований, об устранении их последствий и (или) о восстановлении правового положения, существовавшего до таких нарушений;
- 8) информационного сопровождения иных вопросов организации и осуществления муниципального контроля в сфере благоустройства.

19. Оценка результативности и эффективности

деятельности органа муниципального контроля

19.1. Оценка результативности и эффективности деятельности органа муниципального контроля осуществляется на основе системы показателей результативности и эффективности муниципального контроля в сфере благоустройства.

19.2. В систему показателей результативности и эффективности деятельности органа муниципального контроля входят:

1) ключевые показатели муниципального контроля в сфере благоустройства, отражающие уровень минимизации вреда (ущерба) охраняемым законом ценностям, уровень устранения риска причинения вреда (ущерба) в отношении объектов контроля, по которым устанавливаются целевые (плановые) значения и достижение которых должен обеспечить орган муниципального контроля;

2) индикативные показатели муниципального контроля в сфере благоустройства, применяемые для мониторинга контрольной деятельности, ее анализа, выявления проблем, возникающих при ее осуществлении, и определения причин их возникновения, характеризующих соотношение между степенью устранения риска причинения вреда (ущерба) и объемом трудовых, материальных и финансовых ресурсов, а также уровень вмешательства в деятельность контролируемого лица.

19.3. Перечень показателей результативности и эффективности муниципального контроля в сфере благоустройства установлен приложением к Положению.

19.4. Не допускается установление ключевых показателей муниципального контроля в сфере благоустройства, основанных на количестве проведенных профилактических мероприятий и контрольных мероприятий, количестве выявленных нарушений, количестве контролируемых лиц, привлеченных к ответственности, количестве и размере штрафов, наложенных на контролируемых лиц в соответствии с Кодексом Российской Федерации об административных правонарушениях, законодательством Краснодарского края об административных правонарушениях.

19.5. Орган муниципального контроля ежегодно осуществляет подготовку доклада о муниципальном контроле с указанием сведений о достижении ключевых показателей и сведений об индикативных показателях муниципального контроля в сфере благоустройства, в том числе о влиянии профилактических мероприятий и контрольных мероприятий на достижение ключевых показателей, а также подготовку предложений по результатам обобщения правоприменительной практики в соответствии с требованиями к подготовке докладов о видах контроля, установленных Правительством Российской Федерации.

А.А. Богодистов, глава муниципального образования
городской округ город-курорт Геленджик Краснодарского края

Приложение
к Положению
о муниципальном контроле в
сфере благоустройства на
территории муниципального
образования городской округ
город-курорт Геленджик
Краснодарского края

КЛЮЧЕВЫЕ ПОКАЗАТЕЛИ
результативности и эффективности муниципального
контроля в сфере благоустройства
и их целевые значения

№ п/п	Ключевые показатели	Целевые значения
1	2	3
1	Процент устраненных нарушений из числа выявленных нарушений обязательных требований	90%
2	Процент обоснованных жалоб на действия (бездействие) органа муниципального контроля и (или) его должностного лица при проведении контрольных мероприятий	0%
3	Процент отмененных результатов контрольных мероприятий	0%
4	Процент контрольных мероприятий, по результатам которых были выявлены нарушения, но не приняты соответствующие меры административного воздействия	5%
5	Процент вынесенных судебных решений о назначении административного наказания по материалам органа муниципального контроля	95%
6	Процент отмененных в судебном порядке постановлений органа муниципального контроля по делам об административных правонарушениях от общего количества, вынесенных органом муниципального контроля постановлений	0%

Индикативные показатели муниципального контроля
в сфере благоустройства на территории
муниципального образования город-курорт Геленджик

1. Количество внеплановых контрольных мероприятий, проведенных за отчетный период.
2. Общее количество контрольных мероприятий с взаимодействием с контролируемым лицом, проведенных за отчетный период.
3. Количество контрольных мероприятий с взаимодействием с

контролируемым лицом по каждому виду контрольного мероприятия, проведенных за отчетный период.

4. Количество контрольных мероприятий, проведенных с использованием средств дистанционного взаимодействия за отчетный период.

5. Количество предостережений о недопустимости нарушения обязательных требований, объявленных за отчетный период.

6. Количество контрольных мероприятий, по результатам которых выявлены нарушения обязательных требований за отчетный период.

7. Количество направленных в органы прокуратуры заявлений о согласовании проведения контрольных мероприятий за отчетный период.

8. Количество направленных в органы прокуратуры заявлений о согласовании проведения контрольных мероприятий, по которым органами прокуратуры отказано в согласовании, за отчетный период.

9. Количество исковых заявлений об оспаривании решений, действий (бездействия) должностных лиц органа муниципального контроля, направленных контролирующими лицами в судебном порядке, за отчетный период.

10. Количество исковых заявлений об оспаривании решений, действий (бездействия) должностных лиц органа муниципального контроля, направленных контролирующими лицами в судебном порядке, по которым принято решение об удовлетворении заявленных требований, за отчетный период.

11. Количество контрольных мероприятий, проведенных с грубым нарушением требований к организации и осуществлению муниципального контроля и результаты которых были признаны недействительными и (или) отменены, за отчетный период.

А.А. Богодистов, глава муниципального образования
городской округ город-курорт Геленджик Краснодарского края



**АДМИНИСТРАЦИЯ МУНИЦИПАЛЬНОГО ОБРАЗОВАНИЯ
ГОРОДСКОЙ ОКРУГ ГОРОД-КУРОРТ ГЕЛЕНДЖИК
КРАСНОДАРСКОГО КРАЯ**

ПОСТАНОВЛЕНИЕ

от 30 марта 2026 года

№ 432

г. Геленджик

Об образовании комиссии по подготовке муниципального образования городской округ город-курорт Геленджик Краснодарского края к курортному сезону 2026 года

В целях осуществления мониторинга подготовки муниципального образования городской округ город-курорт Геленджик Краснодарского края к курортному сезону 2026 года, рационального использования природных лечебных ресурсов, развития и совершенствования инфраструктуры, повышения уровня предоставляемых услуг в сфере туризма, руководствуясь Федеральным законом от 6 октября 2003 года №131-ФЗ «Об общих принципах организации местного самоуправления в Российской Федерации», Федеральным законом от 20 марта 2025 года №33-ФЗ «Об общих принципах организации местного самоуправления в единой системе публичной власти», статьями 8, 33, 72 Устава муниципального образования городской округ город-курорт Геленджик Краснодарского края, п о с т а н о в л я ю:

1. Образовать комиссию по подготовке муниципального образования городской округ город-курорт Геленджик Краснодарского края к курортному сезону 2026 года и утвердить ее состав (приложение 1).

2. Утвердить План мероприятий по подготовке муниципального образования городской округ город-курорт Геленджик Краснодарского края к курортному сезону 2026 года, подлежащий исполнению комиссией по подготовке муниципального образования городской округ город-курорт Геленджик Краснодарского края к курортному сезону 2026 года (приложение 2).

3. Комиссии по подготовке муниципального образования городской округ город-курорт Геленджик Краснодарского края к курортному сезону 2026 года (Кузнецов) осуществить мониторинг подготовки муниципального образования городской округ город-курорт Геленджик Краснодарского края к курортному сезону 2026 года в соответствии с Планом мероприятий по подготовке муниципального образования городской округ город-курорт Геленджик Краснодарского края к курортному сезону 2026 года.

4. Опубликовать настоящее постановление в печатном средстве массовой информации «Официальный вестник органов местного самоуправления муниципального образования город-курорт Геленджик».

5. Контроль за выполнением настоящего постановления оставляю за собой.

6. Постановление вступает в силу со дня его подписания.

А.А. Богодистов, глава муниципального образования
городской округ город-курорт Геленджик
Краснодарского края

Приложение 1

УТВЕРЖДЕН
постановлением администрации
муниципального образования
городской округ
город-курорт Геленджик
Краснодарского края
от 30.03.2026 № 432

СОСТАВ

комиссии по подготовке муниципального образования
городской округ город-курорт Геленджик
Краснодарского края к курортному сезону 2026 года
(далее – комиссия)

- | | |
|----------------------------------|--|
| Кузнецов
Александр Михайлович | - заместитель главы муниципального образования городской округ город-курорт Геленджик Краснодарского края, председатель комиссии; |
| Антипов
Владимир Владимирович | - заместитель главы муниципального образования городской округ город-курорт Геленджик Краснодарского края, заместитель председателя комиссии; |
| Магалов
Альберт Артемович | - начальник управления курортами и туризмом администрации муниципального образования городской округ город-курорт Геленджик Краснодарского края, секретарь комиссии. |

Члены комиссии:

- | | |
|-------------------------------------|--|
| Гузенко
Денис Александрович | - начальник отдела надзорной деятельности и профилактической работы города Геленджик управления надзорной деятельности ГУ МЧС по Краснодарскому краю (по согласованию); |
| Ермолаева
Марина Сергеевна | - начальник Инспекции Федеральной налоговой службы России по городу-курорту Геленджик (по согласованию); |
| Кялов
Григорий Евстафьевич | - глава администрации Кабардинского внутригородского округа администрации муниципального образования городской округ город-курорт Геленджик Краснодарского края; |
| Липовецкий
Алексей Александрович | - глава администрации Архипо-Осиповского внутригородского округа администрации муниципального образования городской округ город-курорт Геленджик Краснодарского края; |
| Маврин
Эдуард Константинович | - исполняющий обязанности руководителя муниципального казённого учреждения «Служба спасения» муниципального образования город-курорт Геленджик (по согласованию); |
| Мандрик
Виктория Михайловна | - исполняющий обязанности главы администрации Дивноморского внутригородского округа администрации муниципального образования городской округ город-курорт Геленджик Краснодарского края; |
| Мальта
Илья Витальевич | - начальник управления жилищно-коммунального хозяйства администрации муниципального образования городской округ город-курорт Геленджик Краснодарского края; |

- Мальцева
Наталья Владимировна
- начальник управления архитектуры и градостроительства администрации муниципального образования городской округ город-курорт Геленджик Краснодарского края - главный архитектор;
- Овчаров
Валерий Анатольевич
- начальник управления гражданской обороны и чрезвычайных ситуаций администрации муниципального образования городской округ город-курорт Геленджик Краснодарского края;
- Петровский
Вадим Сергеевич
- начальник Отдела Министерства внутренних дел Российской Федерации по городу Геленджику (по согласованию);
- Полонский
Дмитрий Александрович
- руководитель Новороссийского инспекторского участка Центр Государственной инспекции по маломерным судам МЧС России по Краснодарскому краю (по согласованию);
- Полуничев
Максим Сергеевич
- начальник отдела промышленности, транспорта, связи и экологии администрации муниципального образования городской округ город-курорт Геленджик Краснодарского края;
- Рыкун
Александр Викторович
- глава администрации Пшадского внутригородского округа администрации муниципального образования городской округ город-курорт Геленджик Краснодарского края;
- Симоненко
Владимир Вадимович
- начальник управления потребительского рынка и услуг администрации муниципального образования городской округ город-курорт Геленджик Краснодарского края;
- Тушина
Ольга Владимировна
- начальник Территориального отдела Управления Федеральной службы по

надзору в сфере защиты прав потребителей и благополучия человека по Краснодарскому краю в городе-курорте Геленджик (по согласованию);

Хохлов
Роман Николаевич

- депутат Думы муниципального образования городской округ город-курорт Геленджик Краснодарского края (по согласованию).

А.А. Магалов, начальник управления курортами и туризмом администрации муниципального образования городской округ город-курорт Геленджик Краснодарского края

Приложение 2

УТВЕРЖДЕН

постановлением администрации муниципального образования городской округ город-курорт Геленджик Краснодарского края от 30.03.2026 № 432

ПЛАН

мероприятий по подготовке муниципального образования городской округ город-курорт Геленджик Краснодарского края к курортному сезону 2026 года, подлежащий исполнению комиссией по подготовке муниципального образования городской округ город-курорт Геленджик Краснодарского края к курортному сезону 2026 года

№ п/п	Наименование мероприятия	Срок исполнения
1	2	3
1	Проведение мониторинга подготовки сезонных предприятий санаторно-курортного комплекса, потребительской сферы и услуг муниципального образования городской округ город-курорт Геленджик Краснодарского края к курортному сезону 2026 года:	
	- в г.Геленджике	с 20 по 23 апреля

	- в Кабардинском сельском округе	28, 29 апреля 6,7 мая
	- в Дивноморском сельском округе	с 12 по 15 мая
	- в Архипо-Осиповском сельском округе	с 18 по 21 мая
	- в Пшадском сельском округе	с 25 по 28 мая
2	Проведение мониторинга подготовки кемпингов: обустройство территории и соблюдение санитарного порядка в соответствии с Методическими рекомендациями по обустройству кемпингов и специализированных автостоянок на территории Краснодарского края, утвержденными приказом министерства курортов, туризма и олимпийского наследия Краснодарского края от 21 ноября 2016 года №348	май-июнь
3	Проведение мониторинга подготовки объектов туристского показа, расположенных на территории муниципального образования городской округ город-курорт Геленджик Краснодарского края	май-июнь
4	Проведение мониторинга подготовки к работе пляжей в части обустройства мест массового отдыха граждан, укомплектованности пляжных территорий соответствующим оборудованием, инвентарем, выполнения мероприятий по обеспечению безопасности людей на воде в соответствии с Методическими рекомендациями по организации пляжного отдыха в Краснодарском крае, утвержденными приказом министерства курортов, туризма и олимпийского наследия Краснодарского края от 19 апреля 2021 года № 65	апрель-май
5	Проведение мониторинга подготовки к работе бюро по размещению отдыхающих согласно утвержденной схеме их размещения	май-июнь
6	Проведение мониторинга подготовки к работе мест реализации экскурсионных билетов согласно утвержденной схеме их размещения	май-июнь

А.А. Магалов, начальник управления курортами и туризмом администрации муниципального образования городской округ город-курорт Геленджик Краснодарского края



**АДМИНИСТРАЦИЯ МУНИЦИПАЛЬНОГО ОБРАЗОВАНИЯ
ГОРОДСКОЙ ОКРУГ ГОРОД-КУРОРТ ГЕЛЕНДЖИК
КРАСНОДАРСКОГО КРАЯ**

ПОСТАНОВЛЕНИЕ

от 31 марта 2026 года

№ 434

г. Геленджик

**О внесении изменений в постановление
администрации муниципального образования
город-курорт Геленджик от 3 мая 2024 года №831
«Об утверждении Инструкции
о порядке рассмотрения обращений
граждан и юридических лиц
в администрации муниципального образования
город-курорт Геленджик»
(в редакции постановления администрации
муниципального образования
город-курорт Геленджик от 23 октября 2025 года № 2254)**

В целях приведения правовых актов администрации муниципального образования городской округ город-курорт Геленджик Краснодарского края в соответствие с законодательством Российской Федерации, на основании статьи 3 Закона Краснодарского края от 28 июня 2007 года №1270-КЗ «О дополнительных гарантиях реализации права граждан на обращение в Краснодарском крае» (в редакции Закона Краснодарского края от 9 июля 2013 года №2740-КЗ), руководствуясь Федеральным законом от 2 мая 2006 года №59-ФЗ «О порядке рассмотрения обращений граждан Российской Федерации» (в редакции Федерального закона от 28 декабря 2024 года №547-ФЗ), Федеральным законом от 6 октября 2003 года №131-ФЗ «Об общих принципах организации местного самоуправления в Российской Федерации», Федеральным законом от 20 марта 2025 года №33-ФЗ «Об общих принципах организации местного самоуправления в единой системе публичной власти», статьями 8, 22, 33, 72 Устава муниципального образования городской округ город-курорт Геленджик Краснодарского края, п о с т а н о в л я ю:

1. Утвердить изменения в постановление администрации муниципального образования город-курорт Геленджик от 3 мая 2024 года №831 «Об утверждении Инструкции о порядке рассмотрения обращений граждан и юридических лиц в администрации муниципального образования город-курорт

Геленджик» (в редакции постановления администрации муниципального образования город-курорт Геленджик от 23 октября 2025 года № 2254) (прилагается).

2. Опубликовать настоящее постановление в печатном средстве массовой информации «Официальный вестник органов местного самоуправления муниципального образования город-курорт Геленджик» и разместить на официальном сайте администрации муниципального образования городской округ город-курорт Геленджик Краснодарского края в информационно-телекоммуникационной сети «Интернет» (admigel.ru).

3. Постановление вступает в силу со дня его официального обнародования.

А.А. Богодистов, глава муниципального образования
городской округ город-курорт Геленджик
Краснодарского края

Приложение

УТВЕРЖДЕНЫ
постановлением администрации
муниципального образования городской
округ город-курорт Геленджик
Краснодарского края
от 31.03.2026 № 434

ИЗМЕНЕНИЯ,

внесенные в постановление администрации
муниципального образования город-курорт Геленджик
от 3 мая 2024 года №831 «Об утверждении Инструкции
о порядке рассмотрения обращений граждан и юридических лиц
в администрации муниципального образования
город-курорт Геленджик» (в редакции постановления
администрации муниципального образования
город-курорт Геленджик от 23 октября 2025 года № 2254)

1. Наименование изложить в следующей редакции:

**«Об утверждении Инструкции о порядке рассмотрения
обращений граждан и юридических лиц
в администрации муниципального образования
городской округ город-курорт Геленджик
Краснодарского края».**

2. Пункты 2-3 изложить в следующей редакции:

«2. Утвердить Инструкцию о порядке рассмотрения обращений граждан и юридических лиц в администрации муниципального образования городской округ город-курорт Геленджик Краснодарского края (прилагается).

3. Первому заместителю главы муниципального образования городской округ город-курорт Геленджик Краснодарского края, заместителям главы муниципального образования городской округ город-курорт Геленджик Краснодарского края, руководителям отраслевых (функциональных) и территориальных органов администрации муниципального образования городской округ город-курорт Геленджик Краснодарского края обеспечить соблюдение Инструкции о порядке рассмотрения обращений граждан и юридических лиц в администрации муниципального образования городской округ город-курорт Геленджик Краснодарского края.»

3. Пункт 6 изложить в следующей редакции:

«6. Контроль за выполнением настоящего постановления возложить на заместителя главы муниципального образования городской округ город-курорт Геленджик Краснодарского края Воронину Т.В.»

4. В приложении:

1) наименование изложить в следующей редакции:

«ИНСТРУКЦИЯ
о порядке рассмотрения
обращений граждан и юридических лиц
в администрации муниципального образования
городской округ город-курорт Геленджик
Краснодарского края»;

2) пункт 1.1 изложить в следующей редакции:

«1.1. Инструкция о порядке рассмотрения обращений граждан (далее – Инструкция) устанавливает единые требования к организации работы с устными и письменными обращениями граждан Российской Федерации, иностранных граждан и лиц без гражданства, за исключением случаев, установленных международным договором Российской Федерации или федеральным законом, объединений граждан, в том числе юридических лиц (далее – граждане), в письменной форме или в форме электронного документа, в том числе с использованием федеральной государственной информационной системы «Единый портал государственных и муниципальных услуг (функций)» (далее – Единый портал), поступивших в адрес администрации муниципального образования городской округ город-курорт Геленджик Краснодарского края (далее – муниципальное образование город-курорт Геленджик), главы муниципального образования город-курорт Геленджик, первого заместителя главы муниципального образования город-курорт Геленджик, заместителей главы муниципального образования город-курорт Геленджик, в адрес руководителей отраслевых (функциональных) и территориальных органов администрации муниципального образования город-курорт Геленджик.»;

- пункт 2.3.1 дополнить абзацем следующего содержания:

«Обращения участников специальной военной операции и членов их семей по вопросам оказания социальной помощи и мер поддержки в пределах компетенции администрации муниципального образования город-курорт Геленджик, предоставления льгот муниципальными учреждениями муниципального образования город-курорт Геленджик в сфере образования, культуры и спорта, рассматриваются в срок не более 15 рабочих дней со дня

регистрации таких обращений, если иные сроки не установлены законодательством Российской Федерации и законодательством Краснодарского края.»;

- пункт 2.3.6 изложить в следующей редакции:

«2.3.6. В исключительных случаях, а также в случае направления запроса в государственные органы, органы местного самоуправления, руководитель, давший поручение по рассмотрению обращения, вправе продлить срок рассмотрения обращения не более чем на 30 дней, уведомив о продлении срока его рассмотрения гражданина, направившего обращение.

В исключительных случаях, а также в случае направления запроса в государственные органы, органы местного самоуправления, руководитель, давший поручение по рассмотрению обращения участника специальной военной операции и членов их семей по вопросам, указанным в абзаце втором пункта 2.3.1 Инструкции, вправе продлить срок рассмотрения обращения не более чем на 15 рабочих дней, уведомив о продлении срока его рассмотрения гражданина, направившего обращение.

Для решения вопроса о продлении срока рассмотрения обращения руководителю, давшему поручение по рассмотрению обращения, представляется служебная записка, подготовленная непосредственным исполнителем, с обоснованием необходимости продления срока рассмотрения.».

И.Ю. Жильцова, исполняющий обязанности
начальника управления делами администрации
муниципального образования городской округ
город-курорт Геленджик Краснодарского края



**АДМИНИСТРАЦИЯ МУНИЦИПАЛЬНОГО ОБРАЗОВАНИЯ
ГОРОДСКОЙ ОКРУГ ГОРОД-КУРОРТ ГЕЛЕНДЖИК
КРАСНОДАРСКОГО КРАЯ**

ПОСТАНОВЛЕНИЕ

от 31 марта 2026 года

№ 435

г. Геленджик

**Об определении объектов для отбывания наказания
в виде обязательных работ на территории**

**муниципального образования городской округ
город-курорт Геленджик Краснодарского края
и видов обязательных работ**

Рассмотрев протест прокуратуры г. Геленджика № 07-02-2026/Прдп37-26-20030021 от 2 февраля 2026 года на постановление администрации муниципального образования город-курорт Геленджик от 25 ноября 2020 года №2459 «Об определении мест и объектов для отбывания наказания в виде исправительных и обязательных работ на территории муниципального образования город-курорт Геленджик и видов обязательных работ» (в редакции постановления администрации муниципального образования город-курорт Геленджик от 20 марта 2025 года №503), в целях организации исполнения наказания в виде обязательных работ, а также их видов на территории муниципального образования городской округ город-курорт Геленджик Краснодарского края, в соответствии со статьей 49 Уголовного кодекса Российской Федерации, статьями 25, 39 Уголовно-исполнительного кодекса Российской Федерации, руководствуясь Федеральным законом от 20 марта 2025 года №33-ФЗ «Об общих принципах организации местного самоуправления в единой системе публичной власти», статьями 16, 37 Федерального закона от 6 октября 2003 года №131-ФЗ «Об общих принципах организации местного самоуправления в Российской Федерации», статьями 8, 33, 72 Устава муниципального образования городской округ город-курорт Геленджик Краснодарского края, по согласованию с филиалом по г. Геленджику Федерального казенного учреждения «Уголовно-исполнительная инспекция Управления федеральной службы исполнения наказаний по Краснодарскому краю», п о с т а н о в л я ю:

1. Удовлетворить протест прокуратуры г. Геленджика № 07-02-2026/Прдп37-26-20030021 от 2 февраля 2026 года на постановление администрации муниципального образования город-курорт Геленджик от 25 ноября 2020 года №2459 «Об определении мест и объектов для отбывания наказания в виде исправительных и обязательных работ на территории муниципального образования город-курорт Геленджик и видов обязательных работ» (в редакции постановления администрации муниципального образования город-курорт Геленджик от 20 марта 2025 года №503).

2. Определить объекты для отбывания наказания в виде обязательных работ на территории муниципального образования городской округ город-курорт Геленджик Краснодарского края и виды обязательных работ (прилагается).

3. Признать утратившими силу:

1) постановление администрации муниципального образования город-курорт Геленджик от 25 ноября 2020 года №2459 «Об определении мест и объектов для отбывания наказания в виде исправительных и обязательных работ на территории муниципального образования город-курорт Геленджик и видов обязательных работ»;

2) постановление администрации муниципального образования город-курорт Геленджик от 17 декабря 2021 года №2700 «О внесении

изменений в постановление администрации муниципального образования город-курорт Геленджик от 25 ноября 2020 года №2459 «Об определении мест и объектов для отбывания наказания в виде исправительных и обязательных работ на территории муниципального образования город-курорт Геленджик и видов обязательных работ»;

3) постановление администрации муниципального образования город-курорт Геленджик от 19 декабря 2022 года №2802 «О внесении изменений в приложение 1 к постановлению администрации муниципального образования город-курорт Геленджик от 25 ноября 2020 года №2459 «Об определении мест и объектов для отбывания наказания в виде исправительных и обязательных работ на территории муниципального образования город-курорт Геленджик и видов обязательных работ» (в редакции постановления администрации муниципального образования город-курорт Геленджик от 17 декабря 2021 года №2700)»;

4) постановление администрации муниципального образования город-курорт Геленджик «О внесении изменений в постановление администрации муниципального образования город-курорт Геленджик от 20 марта 2025 года №503 «Об определении мест и объектов для отбывания наказания в виде исправительных и обязательных работ на территории муниципального образования город-курорт Геленджик и видов обязательных работ» (в редакции постановления администрации муниципального образования город-курорт Геленджик от 19 декабря 2022 года №2802)».

4. Опубликовать настоящее постановление в печатном средстве массовой информации «Официальный вестник органов местного самоуправления муниципального образования город-курорт Геленджик».

5. Контроль за выполнением настоящего постановления возложить на заместителя главы муниципального образования городской округ город-курорт Геленджик Краснодарского края Титаренко Я.А.

6. Постановление вступает в силу со дня его официального обнародования.

А.А. Богодистов, глава муниципального образования
городской округ город-курорт Геленджик
Краснодарского края

Приложение
к постановлению администрации
муниципального образования
городской округ город-курорт
Геленджик Краснодарского края
от 31.03.2026 № 435

ОБЪЕКТЫ
для отбывания наказания в виде обязательных работ
на территории муниципального образования

городской округ город-курорт Геленджик
Краснодарского края и виды обязательных работ

№ п/п	Наименование предприятия	Адрес предприятия
1	2	3
1	Общество с ограниченной ответственностью «БХО»	г.Геленджик, ул.Вильямса, д.2
2	Общество с ограниченной ответственностью «Коммунальщик»	г.Геленджик, с.Архипо-Осиповка, ул.Рабочая, д.2
3	Общество с ограниченной ответственностью «Паритет»	г.Геленджик, с.Дивноморское, ул.Кирова, д.10
4	Общество с ограниченной ответственностью «Пшада»	г.Геленджик, с.Пшада, ул.Кубанская, д. 27
5	Общество с ограниченной ответственностью «Александрия»	г.Геленджик, с. Кабардинка, автомагистраль М-4 «Дон» 1524 км

Виды обязательных работ:

1. Уборка, озеленение и благоустройство улиц и парковых зон муниципального образования городской округ город-курорт Геленджик Краснодарского края.

2. Работы по комплексной уборке внутридворовых территорий, расположенных на территории муниципального образования городской округ город-курорт Геленджик Краснодарского края.

3. Работы на автомобильных дорогах общего пользования местного значения (скашивание травы, очистка дорожного покрытия в местах, не доступных для дорожной техники).

4. Другие направления трудовой деятельности, не требующие специальной подготовки и квалификации работников.

В.В. Нефедов, начальник отдела по работе с
правоохранительными органами и
общественными объединениями администрации
муниципального образования городской округ
город-курорт Геленджик Краснодарского края



**АДМИНИСТРАЦИЯ МУНИЦИПАЛЬНОГО ОБРАЗОВАНИЯ
ГОРОДСКОЙ ОКРУГ ГОРОД-КУРОРТ ГЕЛЕНДЖИК
КРАСНОДАРСКОГО КРАЯ**

ПОСТАНОВЛЕНИЕ

от 31 марта 2026 года

№ 436

г. Геленджик

**О внесении изменений в постановление
администрации муниципального образования
город-курорт Геленджик от 29 марта 2024 года № 533
«Об утверждении прейскуранта гарантированного перечня
услуг по погребению, оказываемых
на территории муниципального образования
город-курорт Геленджик»
(в редакции постановления администрации
муниципального образования от 28 мая 2025 года № 1094)**

В соответствии со статьей 9 Федерального закона от 12 января 1996 года № 8-ФЗ «О погребении и похоронном деле» (в редакции Федерального закона от 6 апреля 2024 года № 71-ФЗ), пунктом 1 постановления Правительства Российской Федерации от 23 января 2026 года № 30 «Об утверждении коэффициента индексации выплат, пособий и компенсаций в 2026 году», статьей 9 Закона Краснодарского края от 4 февраля 2004 года № 666-КЗ «О погребении и похоронном деле в Краснодарском крае» (в редакции Закона Краснодарского края от 28 июля 2025 года № 5398-КЗ), руководствуясь Федеральным законом от 6 октября 2003 года № 131-ФЗ «Об общих принципах организации местного самоуправления в Российской Федерации», Федеральным законом от 20 марта 2025 года № 33-ФЗ «Об общих принципах организации местного самоуправления в единой системе публичной власти», статьями 8, 33, 72 Устава муниципального образования городской округ город-курорт Геленджик Краснодарского края, на основании прейскуранта гарантированного перечня услуг по погребению, оказываемых на территории муниципального образования городской округ город-курорт Геленджик Краснодарского края с 1 февраля 2026 года, согласованного департаментом государственного регулирования тарифов Краснодарского края 29 января 2026 года, п о с т а н о в л я ю:

1. Внести в постановление администрации муниципального образования городской округ Геленджик от 29 марта 2024 года № 533 «Об утверждении

прейскуранта гарантированного перечня услуг по погребению, оказываемых на территории муниципального образования город-курорт Геленджик» (в редакции постановления администрации муниципального образования город-курорт Геленджик от 28 мая 2025 года № 1094) следующие изменения:

1) наименование изложить в следующей редакции:

**«Об утверждении прейскуранта гарантированного перечня
услуг по погребению, оказываемых
на территории муниципального образования
городской округ город-курорт Геленджик
Краснодарского края»;**

2) пункт 1 изложить в следующей редакции:

«1. Утвердить и ввести в действие прейскурант гарантированного перечня услуг по погребению, оказываемых на территории муниципального образования городской округ город-курорт Геленджик Краснодарского края (прилагается).»;

3) пункт 4 изложить в следующей редакции:

«4. Контроль за выполнением настоящего постановления возложить на заместителя главы муниципального образования городской округ город-курорт Геленджик Краснодарского края Честюнину А.Н.»;

4) приложение изложить в новой редакции (прилагается).

2. Управлению жилищно-коммунального хозяйства администрации муниципального образования городской округ город-курорт Геленджик Краснодарского края (Мальта) в течение пяти рабочих дней со дня принятия настоящего постановления направить в Отделение Фонда пенсионного и социального страхования Российской Федерации по Краснодарскому краю уведомление об утверждении стоимости услуг, предоставляемых согласно гарантированному перечню услуг по погребению.

3. Опубликовать настоящее постановление в печатном средстве массовой информации «Официальный вестник органов местного самоуправления муниципального образования город-курорт Геленджик» и разместить на официальном сайте администрации муниципального образования городской округ город-курорт Геленджик Краснодарского края в информационно-телекоммуникационной сети «Интернет» (admigel.ru).

4. Постановление вступает в силу со дня его официального обнародования и распространяет свое действие на правоотношения, возникшие с 1 февраля 2026 года.

А.А. Богодистов, глава муниципального образования
городской округ город-курорт Геленджик
Краснодарского края

Приложение
к постановлению администрации
муниципального образования

городской округ город-курорт
Геленджик Краснодарского края
от 31.03.2026 № 436

«Приложение

УТВЕРЖДЕН
постановлением администрации
муниципального образования
город-курорт Геленджик
от 29 марта 2024 года № 533
(в редакции постановления
администрации муниципального
образования городской округ
город-курорт Геленджик
Краснодарского края
от 31.03.2026 № 436)

ПРЕЙСКУРАНТ

гарантированного перечня услуг по погребению,
оказываемых на территории муниципального
образования городской округ город-курорт Геленджик
Краснодарского края

№ п/п	Наименование услуги	Стоимость услуг, рублей
1	2	3
1	Оформление документов, необходимых для погребения	318,77
2	Предоставление и доставка гроба и других предметов, необходимых для погребения	4 107,89
3	Перевозка тела (останков) умершего (погибшего) на кладбище (в крематорий)	2 173,84
4	Погребение (кремация с последующей выдачей урны с прахом)	3 078,13
Итого		9 678,63

»

И.В. Мальта, начальник управления жилищно-коммунального хозяйства администрации муниципального образования городской округ город-курорт Геленджик Краснодарского края



**АДМИНИСТРАЦИЯ МУНИЦИПАЛЬНОГО ОБРАЗОВАНИЯ
ГОРОДСКОЙ ОКРУГ ГОРОД-КУРОРТ ГЕЛЕНДЖИК
КРАСНОДАРСКОГО КРАЯ**

ПОСТАНОВЛЕНИЕ

от 31 марта 2026 года

№ 443

г. Геленджик

О внесении изменений в постановление администрации муниципального образования город-курорт Геленджик от 14 октября 2021 года №2040 «Об организации и проведении муниципальных официальных физкультурных мероприятий и спортивных мероприятий муниципального образования город-курорт Геленджик и согласовании проведения на территории муниципального образования город-курорт Геленджик официальных физкультурных и спортивных мероприятий межмуниципального, регионального, межрегионального, всероссийского и международного уровней» (в редакции постановления администрации муниципального образования город-курорт Геленджик от 9 июля 2025 года №1438)

В целях приведения правовых актов администрации муниципального образования городской округ город-курорт Геленджик Краснодарского края в соответствие с законодательством, руководствуясь Федеральным законом от 6 октября 2003 года №131-ФЗ «Об общих принципах организации местного самоуправления в Российской Федерации», Федеральным законом от 20 марта 2025 года №33-ФЗ «Об общих принципах организации местного самоуправления в единой системе публичной власти», Федеральным законом от 4 декабря 2007 года №329-ФЗ «О физической культуре и спорте в Российской Федерации» (в редакции Федерального закона от 28 ноября 2025 года №440-ФЗ), статьями 8, 33, 72 Устава муниципального образования городской округ город-курорт Геленджик Краснодарского края, **п о с т а н о в л я ю:**

1. Внести в постановление администрации муниципального образования город-курорт Геленджик от 14 октября 2021 года №2040 «Об организации и проведении муниципальных официальных физкультурных мероприятий и спортивных мероприятий муниципального образования город-курорт Геленджик и согласовании проведения на территории муниципального образования город-курорт Геленджик официальных физкультурных и

спортивных мероприятий межмуниципального, регионального, межрегионального, всероссийского и международного уровней» (в редакции постановления администрации муниципального образования город-курорт Геленджик от 9 июля 2025 года №1438) следующие изменения:

1) наименование изложить в следующей редакции:

«Об организации и проведении муниципальных официальных физкультурных мероприятий и спортивных мероприятий муниципального образования городской округ город-курорт Геленджик Краснодарского края и согласовании проведения на территории муниципального образования городской округ город-курорт Геленджик Краснодарского края официальных физкультурных и спортивных мероприятий межмуниципального, регионального, межрегионального, всероссийского и международного уровней»;

2) пункты 1-4 изложить в следующей редакции:

«1. Утвердить порядок формирования календарного плана физкультурных мероприятий и спортивных мероприятий муниципального образования городской округ город-курорт Геленджик Краснодарского края и согласования проведения на территории муниципального образования городской округ город-курорт Геленджик Краснодарского края официальных физкультурных мероприятий и спортивных мероприятий межмуниципального, регионального, межрегионального, всероссийского и международного уровней (приложение 1).

2. Утвердить порядок проведения официальных физкультурных мероприятий и спортивных мероприятий на территории муниципального образования городской округ город-курорт Геленджик Краснодарского края (приложение 2).

3. Утвердить порядок утверждения положений (регламентов) об официальных физкультурных мероприятиях и спортивных соревнованиях муниципального образования городской округ город-курорт Геленджик Краснодарского края, требования к их содержанию (приложение 3).

4. Уполномоченным органом по формированию, утверждению и реализации календарного плана официальных физкультурных мероприятий и спортивных мероприятий муниципального образования городской округ город-курорт Геленджик Краснодарского края назначить управление по физической культуре и спорту администрации муниципального образования городской округ город-курорт Геленджик Краснодарского края (Давлетукаев).»;

3) пункт 6 изложить в следующей редакции:

«3. Контроль за выполнением настоящего постановления возложить на заместителя главы муниципального образования городской округ город-курорт Геленджик Краснодарского края Козлова С.В.»;

4) в приложении 1 слова «муниципальное образование город-курорт Геленджик» в соответствующих падежах заменить словами «муниципальное образование городской округ город-курорт Геленджик Краснодарского края» в соответствующих падежах;

5) в приложении 1 слова «руководителя спортивного объекта» дополнить словами «и иного спортивного сооружения»;

6) в приложении 2 слова «муниципальное образование город-курорт Геленджик» в соответствующих падежах заменить словами «муниципальное образование городской округ город-курорт Геленджик Краснодарского края» в соответствующих падежах;

7) в приложении 3 слова «муниципальное образование город-курорт Геленджик» в соответствующих падежах заменить словами «муниципальное образование городской округ город-курорт Геленджик Краснодарского края» в соответствующих падежах.

2. Опубликовать настоящее постановление в печатном средстве массовой информации «Официальный вестник органов местного самоуправления муниципального образования город-курорт Геленджик».

3. Постановление вступает в силу со дня его официального обнародования.

А.А. Богодистов, глава муниципального образования
городской округ город-курорт Геленджик
Краснодарского края



**АДМИНИСТРАЦИЯ МУНИЦИПАЛЬНОГО ОБРАЗОВАНИЯ
ГОРОДСКОЙ ОКРУГ ГОРОД-КУРОРТ ГЕЛЕНДЖИК
КРАСНОДАРСКОГО КРАЯ**

ПОСТАНОВЛЕНИЕ

от 1 апреля 2026 года

№ 448

г. Геленджик

**Об установлении публичного
сервитута**

На основании ходатайства АО «Электросети Кубани» об установлении публичного сервитута в целях строительства и эксплуатации объекта: «Электроснабжение ЭПУ потребителей в соответствии с договором на ТП № 2-34-21-4688 г. Геленджик», руководствуясь статьями 23, 39.43 Земельного кодекса Российской Федерации, Федеральным законом от 6 октября 2003 года №131-ФЗ «Об общих принципах организации местного самоуправления в Российской Федерации», Федеральным законом от 20 марта 2025 года №33-ФЗ «Об общих принципах организации местного самоуправления в единой системе публичной власти», Законом Краснодарского

края от 5 ноября 2002 года №532-КЗ «Об основах регулирования земельных отношений в Краснодарском крае» (в редакции Закона Краснодарского края от 11 февраля 2026 года №5465-КЗ), статьями 8, 33, 72 Устава муниципального образования городской округ город-курорт Геленджик Краснодарского края, п о с т а н о в л я ю:

1. Установить публичный сервитут сроком на 10 лет в целях строительства и эксплуатации объекта: «Электроснабжение ЭПУ потребителей в соответствии с договором на ТП № 2-34-21-4688 г. Геленджик»:

1) земельного участка площадью 50 кв.м, расположенного в границах земельного участка площадью 30098 кв.м, имеющего кадастровый номер 23:40:0000000:8304, расположенного по адресу: Краснодарский край, г. Геленджик;

2) земельного участка площадью 734 кв.м, расположенного в границах земельного участка площадью 15553 кв.м, имеющего кадастровый номер 23:40:0301002:681, расположенного по адресу: Краснодарский край, г. Геленджик;

3) земельного участка площадью 49 кв.м, расположенного в границах земельного участка площадью 15000 кв.м, имеющего кадастровый номер 23:40:0000000:8305, расположенного по адресу: Краснодарский край, г. Геленджик;

4) земельного участка площадью 4 кв.м, расположенного в границах земельного участка площадью 17461 кв.м, имеющего кадастровый номер 23:40:0000000:9093, расположенного по адресу: Краснодарский край, г. Геленджик, с. Виноградное, ул. Центральная.

2. Утвердить границы публичного сервитута в целях строительства и эксплуатации объекта: «Электроснабжение ЭПУ потребителей в соответствии с договором на ТП № 2-34-21-4688 г. Геленджик» (прилагается).

3. Определить:

1) срок, в течение которого использование земельных участков (их частей) и (или) расположенных на них объектов недвижимого имущества в соответствии с их разрешенным использованием будет невозможно или существенно затруднено в связи с осуществлением сервитута, – 1,5 месяца;

2) что установление зон с особыми условиями использования территорий и содержание ограничений прав на земельные участки в границах таких зон будет осуществлено в соответствии с постановлением Правительства Российской Федерации от 24 февраля 2009 года №160 «О порядке установления охранных зон объектов электросетевого хозяйства и особых условий использования земельных участков, расположенных в границах таких зон»;

3) что порядок расчета и внесения платы за публичный сервитут, устанавливаемый:

- в отношении земельного участка, находящегося в государственной или муниципальной собственности и не обремененного правами третьих лиц, устанавливается в размере 0,01 процента кадастровой стоимости такого земельного участка за каждый год использования этого земельного участка. При этом плата за публичный сервитут, установленный на три года и более, не

может быть менее чем 0,1 процента кадастровой стоимости земельного участка, обремененного сервитутом, за весь срок сервитута;

- в отношении земельных участков, находящихся в частной собственности или находящихся в государственной или муниципальной собственности и предоставленных гражданам или юридическим лицам, определяются в соответствии с Федеральным законом от 29 июля 1998 года №135-ФЗ «Об оценочной деятельности в Российской Федерации» и методическими рекомендациями, утверждаемыми федеральным органом исполнительной власти, осуществляющим функции по выработке государственной политики и нормативно-правовому регулированию в сфере земельных отношений;

- в отношении земельных участков и (или) земель, кадастровая стоимость которых не определена, размер платы за публичный сервитут рассчитывается пропорционально площади земельного участка и (или) земель в установленных границах публичного сервитута и в соответствии с абзацем третьим настоящего подпункта исходя из среднего уровня кадастровой стоимости земельных участков по городскому округу;

4) срок и график ремонтно-эксплуатационных работ по обслуживанию инженерного сооружения (при необходимости) – ежегодно с 1 января по 31 декабря.

4. Акционерное общество «Электросети Кубани» обязано привести земельные участки, указанные в пункте 1 постановления, в состояние, пригодное для их использования в соответствии с разрешенным использованием, в срок не позднее чем 3 месяца после завершения эксплуатации инженерных сетей, для размещения которых был установлен публичный сервитут.

5. Управлению архитектуры и градостроительства администрации муниципального образования городской округ город-курорт Геленджик Краснодарского края (Мальцева) направить копию настоящего постановления и графическое описание местоположения границ публичного сервитута в управление Федеральной службы государственной регистрации, кадастра и картографии по Краснодарскому краю в установленном законом порядке.

6. Опубликовать настоящее постановление в печатном средстве массовой информации «Официальный вестник органов местного самоуправления муниципального образования город-курорт Геленджик» и разместить на официальном сайте администрации муниципального образования городской округ город-курорт Геленджик Краснодарского края в информационно-телекоммуникационной сети «Интернет» (admgel.ru).

7. Контроль за выполнением настоящего постановления возложить на заместителя главы муниципального образования городской округ город-курорт Геленджик Краснодарского края Антипова В.В.

8. Постановление вступает в силу со дня его подписания.

А.А. Богодистов, глава муниципального образования
городской округ город-курорт Геленджик
Краснодарского края

Приложение

ГРАНИЦЫ публичного сервитута в целях строительства и эксплуатации объекта: «Электроснабжение ЭПУ потребителей в соответствии с договором на ТП № 2-34-21-4688 г. Геленджик»

УТВЕРЖДЕНЫ
постановлением администрации
муниципального образования
городской округ город-курорт
Геленджик Краснодарского края
от 01.04.2026 № 448



Описание местоположения границ

Раздел 1

Сведения об объекте		
№ п/п	Характеристики объекта	Описание характеристик
1	Местоположение объекта	Краснодарский край, городской округ город-курорт Геленджик
2	Площадь объекта +/- величина погрешности определения площади (P+/- Дельта P)	837 кв.м ± 32.34 кв.м
3	Иные характеристики объекта	<p>Публичный сервитут для использования земель и(или) земельных участков в целях строительства и эксплуатации объекта электросетевого хозяйства «Электроснабжение ЭПУ потребителей в соответствии с договором на ТП №2-34-21-4688 г. Геленджик», срок публичного сервитута 10 (десять) лет.</p> <p>Устанавливается в пользу АО «Электросети Кубани»: ОГРН 1072308013821, ИНН 2308139496;</p> <p>адрес: 350049, Краснодарский край, г. Краснодар, ул. Красных Партизан, д. 192</p>

Раздел 2

Сведения о местоположении границ объекта					
1. Система координат МСК 23, зона 1					
2. Сведения о характерных точках границ объекта					
Обозначение характерных точек границ	Координаты, м		Метод определения координат характерной точки	Средняя квадратическая погрешность положения характерной точки (Mt), м	Описание обозначения точки на местности (при наличии)
	X	Y			
1	2	3	4	5	6
1	434236.24	1300442.25	Аналитический метод	0.50	—
2	434074.03	1300768.81	Аналитический метод	0.50	—

1	2	3	4	5	6
3	434066.20	1300784.38	Аналитический метод	0.50	–
4	434061.27	1300794.61	Аналитический метод	0.50	–
5	434059.47	1300793.74	Аналитический метод	0.50	–
6	434064.40	1300783.49	Аналитический метод	0.50	–
7	434072.24	1300767.92	Аналитический метод	0.50	–
8	434234.45	1300441.36	Аналитический метод	0.50	–
9	434245.65	1300418.81	Аналитический метод	0.50	–
10	434247.44	1300419.70	Аналитический метод	0.50	–
1	434236.24	1300442.25	Аналитический метод	0.50	–
3. Сведения о характерных точках части (частей) границы объекта					
–	–	–	–	–	–

Н.В. Мальцева, начальник управления архитектуры и градостроительства администрации муниципального образования городской округ город-курорт Геленджик Краснодарского края - главный архитектор



**АДМИНИСТРАЦИЯ МУНИЦИПАЛЬНОГО ОБРАЗОВАНИЯ
ГОРОДСКОЙ ОКРУГ ГОРОД-КУРОРТ ГЕЛЕНДЖИК
КРАСНОДАРСКОГО КРАЯ**

ПОСТАНОВЛЕНИЕ

от 1 апреля 2026 года

№ 449

г. Геленджик

**Об установлении публичного
сервитута**

На основании ходатайства общества с ограниченной ответственностью «Концессии водоснабжения - Геленджик» об установлении публичного сервитута, руководствуясь статьями 23, 39.43 Земельного кодекса Российской Федерации, Федеральным законом от 6 октября 2003 года №131-ФЗ «Об общих

принципах организации местного самоуправления в Российской Федерации», Федеральным законом от 20 марта 2025 года №33-ФЗ «Об общих принципах организации местного самоуправления в единой системе публичной власти», Законом Краснодарского края от 5 ноября 2002 года №532-КЗ «Об основах регулирования земельных отношений в Краснодарском крае» (в редакции Закона Краснодарского края от 11 февраля 2026 года №5465-КЗ), статьями 8, 33, 72 Устава муниципального образования городской округ город-курорт Геленджик Краснодарского края, п о с т а н о в л я ю:

1. Установить публичный сервитут сроком на 49 лет в целях эксплуатации объекта: «Каптажный водозабор «Дообская щель» площадью 21332 кв.м в отношении земельного участка, расположенного в границах земельного участка площадью 269906378 кв.м, имеющего кадастровый номер 23:40:0202007:181, расположенного по адресу: Краснодарский край, г.о. город-курорт Геленджик, г. Геленджик.

2. Утвердить границы публичного сервитута в целях эксплуатации объекта: Каптажный водозабор «Дообская щель» (прилагается).

3. Определить:

1) срок, в течение которого использование земельных участков (их частей) и (или) расположенных на них объектов недвижимого имущества в соответствии с их разрешенным использованием будет невозможно или существенно затруднено в связи с осуществлением сервитута, – отсутствует;

2) что установление зон с особыми условиями использования территорий и содержание ограничений прав на земельные участки в границах таких зон будет осуществлено в соответствии с постановлением Правительства Российской Федерации от 24 февраля 2009 года №160 «О порядке установления охранных зон объектов электросетевого хозяйства и особых условий использования земельных участков, расположенных в границах таких зон»;

3) что порядок расчета и внесения платы за публичный сервитут, устанавливаемый:

- в отношении земельного участка, находящегося в государственной или муниципальной собственности и не обремененного правами третьих лиц, устанавливается в размере 0,01 процента кадастровой стоимости такого земельного участка за каждый год использования этого земельного участка. При этом плата за публичный сервитут, установленный на три года и более, не может быть менее чем 0,1 процента кадастровой стоимости земельного участка, обремененного сервитутом, за весь срок сервитута;

- в отношении земельных участков, находящихся в частной собственности или находящихся в государственной или муниципальной собственности и предоставленных гражданам или юридическим лицам, определяются в соответствии с Федеральным законом от 29 июля 1998 года №135-ФЗ «Об оценочной деятельности в Российской Федерации» и методическими рекомендациями, утверждаемыми федеральным органом исполнительной власти, осуществляющим функции по выработке государственной политики и нормативно-правовому регулированию в сфере земельных отношений;

- в отношении земельных участков и (или) земель, кадастровая стоимость которых не определена, размер платы за публичный сервитут рассчитывается пропорционально площади земельного участка и (или) земель в установленных границах публичного сервитута, и в соответствии с абзацем третьим настоящего подпункта, исходя из среднего уровня кадастровой стоимости земельных участков по городскому округу;

4) срок и график ремонтно-эксплуатационных работ по обслуживанию инженерного сооружения (при необходимости) – ежегодно с 1 января по 31 декабря.

4. Общество с ограниченной ответственностью «Концессии водоснабжения - Геленджик» обязано привести земельный участок, указанный в пункте 1 постановления, в состояние, пригодное для его использования в соответствии с разрешенным использованием, в срок не позднее чем 3 месяца после завершения эксплуатации инженерных сетей, для размещения которых был установлен публичный сервитут.

5. Управлению архитектуры и градостроительства администрации муниципального образования городской округ город-курорт Геленджик Краснодарского края (Мальцева) направить копию настоящего постановления и графическое описание местоположения границ публичного сервитута в управление Федеральной службы государственной регистрации, кадастра и картографии по Краснодарскому краю в установленном законом порядке.

6. Опубликовать настоящее постановление в печатном средстве массовой информации «Официальный вестник органов местного самоуправления муниципального образования город-курорт Геленджик» и разместить на официальном сайте администрации муниципального образования городской округ город-курорт Геленджик Краснодарского края в информационно-телекоммуникационной сети «Интернет» (admigel.ru).

7. Контроль за выполнением настоящего постановления возложить на заместителя главы муниципального образования городской округ город-курорт Геленджик Краснодарского края Антипова В.В.

8. Постановление вступает в силу со дня его подписания.

А.А. Богодистов, глава муниципального образования
городской округ город-курорт Геленджик
Краснодарского края

Приложение

УТВЕРЖДЕНЫ

постановлением администрации муниципального образования

городской округ город-курорт

Геленджик Краснодарского края

от 01.04.2026 № 449

ГРАНИЦЫ

публичного сервитута в целях эксплуатации
объекта: Каптажный водозабор «Дообская щель»



Схема расположения границ публичного сервитута

Лист 2



Условные обозначения:

- 23:40:0301000 - номер кадастрового квартала
- 23:40:0301000:27 - кадастровый номер земельного участка
- - проектная граница публичного сервитута
- 1 - обозначение характерной точки границы публичного сервитута
- - граница земельных участков, сведения о которых содержатся в ЕГРН
- - граница кадастрового квартала

Масштаб 1:5000

Описание местоположения границ

Раздел 1

Сведения об объекте		
№ п/п	Характеристики объекта	Описание характеристик
1	Местоположение объекта	Краснодарский край, город Геленджик
2	Площадь объекта +/- величина погрешности определения площади (P+/- Дельта P)	21332 +/- 256 м ²
3	Иные характеристики объекта	-

Раздел 2

Сведения о местоположении границ объекта					
1. Система координат МСК-23, зона 1					
2. Сведения о характерных точках границ объекта					
Обозначение характерных точек границ	Координаты, м		Метод определения координат характерной точки	Средняя квадратическая погрешность положения характерной точки (M _t), м	Описание обозначения точки на местности (при наличии)
	X	Y			
1	2	3	4	5	6
1	435985.02	1299348.20	аналитический метод	0.50	—
2	436017.75	1299297.60	аналитический метод	0.50	—
3	436025.21	1299279.58	аналитический метод	0.50	—
4	436025.21	1299260.07	аналитический метод	0.50	—
5	436017.75	1299242.05	аналитический метод	0.50	—
6	436003.95	1299228.25	аналитический метод	0.50	—
7	435985.93	1299220.79	аналитический метод	0.50	—
8	435966.42	1299220.79	аналитический метод	0.50	—
9	435948.40	1299228.25	аналитический метод	0.50	—
10	435934.60	1299242.05	аналитический метод	0.50	—
11	435901.88	1299292.64	аналитический метод	0.50	—
12	435894.41	1299310.66	аналитический метод	0.50	—
13	435894.41	1299330.17	аналитический метод	0.50	—
14	435901.88	1299348.20	аналитический метод	0.50	—
15	435915.67	1299361.99	аналитический метод	0.50	—
16	435933.70	1299369.46	аналитический метод	0.50	—
17	435953.21	1299369.46	аналитический метод	0.50	—
18	435971.23	1299361.99	аналитический метод	0.50	—
1	435985.02	1299348.20	аналитический метод	0.50	—
19	436031.58	1299432.31	аналитический метод	0.50	—
20	436024.11	1299414.29	аналитический метод	0.50	—
21	436010.31	1299400.49	аналитический метод	0.50	—

1	2	3	4	5	6
22	435992.29	1299393.03	аналитический метод	0.50	–
23	435972.78	1299393.03	аналитический метод	0.50	–
24	435954.76	1299400.49	аналитический метод	0.50	–
25	435940.96	1299414.29	аналитический метод	0.50	–
26	435933.50	1299432.31	аналитический метод	0.50	–
27	435933.50	1299451.82	аналитический метод	0.50	–
28	435940.96	1299469.85	аналитический метод	0.50	–
29	435954.76	1299483.64	аналитический метод	0.50	–
30	435972.78	1299491.11	аналитический метод	0.50	–
31	435992.29	1299491.11	аналитический метод	0.50	–
32	436010.31	1299483.64	аналитический метод	0.50	–
33	436024.11	1299469.85	аналитический метод	0.50	–
34	436031.58	1299451.82	аналитический метод	0.50	–
19	436031.58	1299432.31	аналитический метод	0.50	–
3. Сведения о характерных точках части (частей) границы объекта					
–	–	–	–	–	–

Раздел 3

Сведения о местоположении измененных (уточненных) границ объекта							
1. Система координат -							
2. Сведения о характерных точках границ объекта							
Обозначение характерных точек границ	Существующие координаты, м		Измененные (уточненные) координаты, м		Метод определения координат характерной точки	Средняя квадратическая погрешность положения характерной точки (M _t), м	Описание обозначения точки на местности (при наличии)
	X	Y	X	Y			
1	2	3	4	5	6	7	8
-	-	-	-	-	-	-	-
3. Сведения о характерных точках части (частей) границы объекта							
-	-	-	-	-	-	-	-

Н.В. Мальцева, начальник управления архитектуры и градостроительства администрации муниципального образования городской округ город-курорт Геленджик Краснодарского края - главный архитектор



**АДМИНИСТРАЦИЯ МУНИЦИПАЛЬНОГО ОБРАЗОВАНИЯ
ГОРОДСКОЙ ОКРУГ ГОРОД-КУРОРТ ГЕЛЕНДЖИК
КРАСНОДАРСКОГО КРАЯ**

ПОСТАНОВЛЕНИЕ

от 1 апреля 2026 года

№ 450

г. Геленджик

**Об установлении публичного
сервитута**

На основании ходатайства АО «Электросети Кубани» от 30 мая 2025 года, в целях строительства и эксплуатации объекта: «Электроснабжение ЭПУ потребителей в соответствии с договором на ТП № 2-34-24-0727 г. Геленджик», руководствуясь статьями 23, 39.43 Земельного кодекса Российской Федерации, Федеральным законом от 6 октября 2003 года №131-ФЗ «Об общих принципах организации местного самоуправления в Российской Федерации», Федеральным законом от 20 марта 2025 года №33-ФЗ «Об общих принципах организации местного самоуправления в единой системе публичной власти», Законом Краснодарского края от 5 ноября 2002 года №532-КЗ «Об основах регулирования земельных отношений в Краснодарском крае» (в редакции Закона Краснодарского края от 11 февраля 2026 года №5465-КЗ), статьями 8, 33, 72 Устава муниципального образования городской округ город-курорт Геленджик Краснодарского края, **п о с т а н о в л я ю:**

1. Установить публичный сервитут сроком на 49 лет в целях строительства и эксплуатации объекта: «Электроснабжение ЭПУ потребителей в соответствии с договором на ТП № 2-34-24-0727 г. Геленджик»:

1) земельного участка площадью 184 кв.м, расположенного в границах земельного участка площадью 15000 кв.м, имеющего кадастровый номер 23:40:0000000:8305, расположенного по адресу: Краснодарский край, г. Геленджик.

2. Утвердить границы публичного сервитута в целях строительства и эксплуатации объекта: «Электроснабжение ЭПУ потребителей в соответствии с договором на ТП № 2-34-24-0727 г. Геленджик» (прилагается).

3. Определить:

1) срок, в течение которого использование земельных участков (их частей) и (или) расположенных на них объектов недвижимого имущества в соответствии с их разрешенным использованием будет невозможно или существенно затруднено в связи с осуществлением сервитута, – 1,5 месяца;

2) что установление зон с особыми условиями использования территорий и содержание ограничений прав на земельные участки в границах таких зон будет осуществлено в соответствии с постановлением Правительства Российской Федерации от 24 февраля 2009 года №160 «О порядке установления охранных зон объектов электросетевого хозяйства и особых условий использования земельных участков, расположенных в границах таких зон»;

3) что порядок расчета и внесения платы за публичный сервитут, устанавливаемый:

- в отношении земельного участка, находящегося в государственной или муниципальной собственности и не обремененного правами третьих лиц, устанавливается в размере 0,01 процента кадастровой стоимости такого земельного участка за каждый год использования этого земельного участка. При этом плата за публичный сервитут, установленный на три года и более, не может быть менее чем 0,1 процента кадастровой стоимости земельного участка, обремененного сервитутом, за весь срок сервитута;

- в отношении земельных участков, находящихся в частной собственности или находящихся в государственной или муниципальной собственности и предоставленных гражданам или юридическим лицам, определяются в соответствии с Федеральным законом от 29 июля 1998 года №135-ФЗ «Об оценочной деятельности в Российской Федерации» и методическими рекомендациями, утверждаемыми федеральным органом исполнительной власти, осуществляющим функции по выработке государственной политики и нормативно-правовому регулированию в сфере земельных отношений;

- в отношении земельных участков и (или) земель, кадастровая стоимость которых не определена, размер платы за публичный сервитут рассчитывается пропорционально площади земельного участка и (или) земель в установленных границах публичного сервитута, и в соответствии с абзацем третьим настоящего подпункта, исходя из среднего уровня кадастровой стоимости земельных участков по городскому округу;

4) срок и график ремонтно-эксплуатационных работ по обслуживанию инженерного сооружения (при необходимости) – ежегодно с 1 января по 31 декабря.

4. Акционерное общество «Электросети Кубани» обязано привести земельные участки, указанные в пункте 1 постановления, в состояние, пригодное для их использования в соответствии с разрешенным использованием, в срок не позднее чем 3 месяца после завершения эксплуатации инженерных сетей, для размещения которых был установлен публичный сервитут.

5. Управлению архитектуры и градостроительства администрации муниципального образования городской округ город-курорт Геленджик Краснодарского края (Мальцева) направить копию настоящего постановления и графическое описание местоположения границ публичного сервитута в управление Федеральной службы государственной регистрации, кадастра и картографии по Краснодарскому краю в установленном законом порядке.

6. Опубликовать настоящее постановление в печатном средстве массовой информации «Официальный вестник органов местного самоуправления муниципального образования город-курорт Геленджик» и разместить на официальном сайте администрации муниципального образования городской округ город-курорт Геленджик Краснодарского края в информационно-телекоммуникационной сети «Интернет» (admigel.ru).

7. Контроль за выполнением настоящего постановления возложить на заместителя главы муниципального образования городской округ город-курорт Геленджик Краснодарского края Антипова В.В.

8. Постановление вступает в силу со дня его подписания.

А.А. Богодистов, глава муниципального образования
городской округ город-курорт Геленджик
Краснодарского края

Приложение


УТВЕРЖДЕНЫ

постановлением администрации
муниципального образования
городской округ город-курорт
Геленджик Краснодарского края
от 01.04.2026 № 450

ГРАНИЦЫ

публичного сервитута

в целях строительства и эксплуатации объекта:
«Электроснабжение ЭПУ потребителей в соответствии
с договором на ТП № 2-34-24-0727 г. Геленджик»

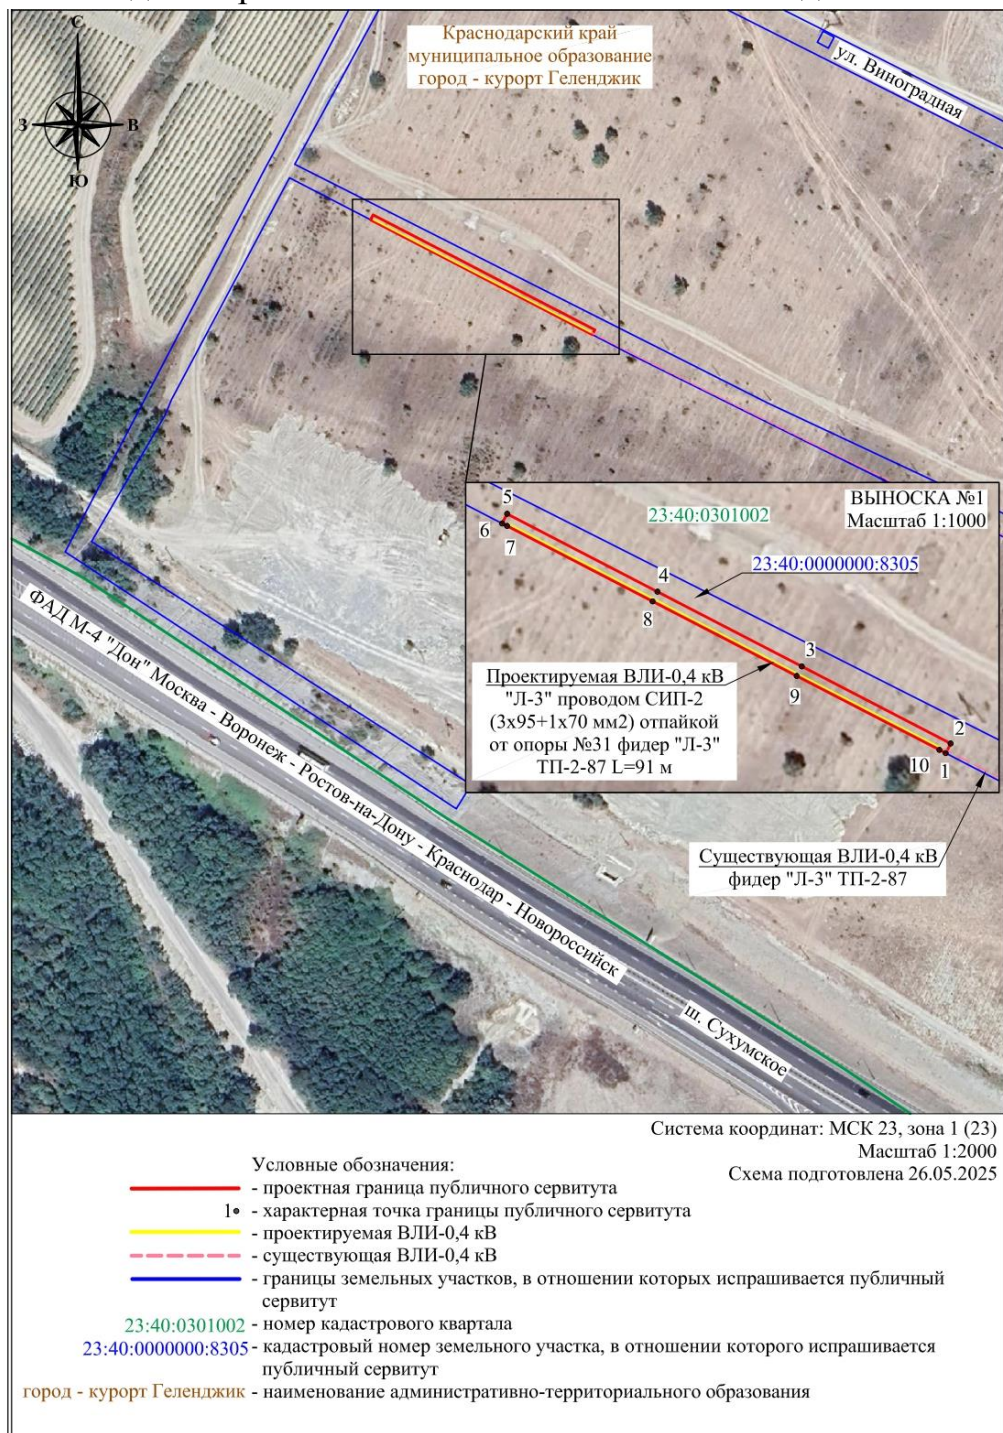

Описание местоположения границ

Раздел 1

Сведения об объекте		
№ п/п	Характеристики объекта	Описание характеристик
1	Местоположение объекта	353481, Краснодарский край, городской округ город-курорт Геленджик
2	Площадь объекта +/- величина погрешности определения площади (Р+/- Дельта Р)	184 кв.м ± 23.73 кв.м
3	Иные характеристики объекта	Публичный сервитут для использования земельных участков и (или) земель в целях строительства и эксплуатации объекта электросетевого хозяйства «Электроснабжение ЭПУ потребителей в соответствии с договором на ТП № 2-34-24-0727 г. Геленджик» сроком на 49 (сорок девять) лет, в пользу АО «Электросети Кубани»: ОГРН 1072308013821, ИНН 2308139496; адрес: 350049, г. Краснодар, ул. Красных Партизан, д. 192; тел.: 8 (861) 992-10-87

Раздел 2

Сведения о местоположении границ объекта					
1. Система координат МСК-23, зона 1 (01)					
2. Сведения о характерных точках границ объекта					
Обозначение характерных точек границ	Координаты, м		Метод определения координат характерной точки	Средняя квадратическая погрешность положения характерной точки (M _t), м	Описание обозначения точки на местности (при наличии)
	X	Y			
1	2	3	4	5	6
1	433803.55	1300801.18	Аналитический метод	0.50	–
2	433805.33	1300802.07	Аналитический метод	0.50	–
3	433819.59	1300774.55	Аналитический метод	0.50	–
4	433833.40	1300747.91	Аналитический метод	0.50	–
5	433847.80	1300720.13	Аналитический метод	0.50	–
6	433846.03	1300719.20	Аналитический метод	0.50	–
7	433845.57	1300720.10	Аналитический метод	0.50	–
8	433831.62	1300747.01	Аналитический метод	0.50	–
9	433817.82	1300773.64	Аналитический метод	0.50	–
10	433804.01	1300800.29	Аналитический метод	0.50	–
1	433803.55	1300801.18	Аналитический метод	0.50	–
3. Сведения о характерных точках части (частей) границы объекта					
–	–	–	–	–	–

Н.В. Мальцева, начальник управления архитектуры и градостроительства администрации муниципального образования городской округ город-курорт Геленджик Краснодарского края - главный архитектор



**АДМИНИСТРАЦИЯ МУНИЦИПАЛЬНОГО ОБРАЗОВАНИЯ
ГОРОДСКОЙ ОКРУГ ГОРОД-КУРОРТ ГЕЛЕНДЖИК
КРАСНОДАРСКОГО КРАЯ**

ПОСТАНОВЛЕНИЕ

от 1 апреля 2026 года

№ 451

г. Геленджик

**О внесении изменений в постановление администрации
муниципального образования город-курорт Геленджик от
5 декабря 2024 года №2529 «Об изменении вида разрешенного
использования земельных участков с кадастровыми
номерами 23:400000000:1512, 23:40:0904004:5, 23:40:0904004:3»**

Руководствуясь статьей 37 Градостроительного кодекса Российской Федерации, Федеральным законом от 6 октября 2003 года №131-ФЗ «Об общих принципах организации местного самоуправления в Российской Федерации», Федеральным законом от 20 марта 2025 года №33-ФЗ «Об общих принципах организации местного самоуправления в единой системе публичной власти», статьями 8, 33, 72 Устава муниципального образования городской округ город-курорт Геленджик Краснодарского края, п о с т а н о в л я ю:

1. Внести в постановление администрации муниципального образования город-курорт Геленджик от 5 декабря 2024 года №2529 «Об изменении вида разрешенного использования земельных участков с кадастровыми номерами 23:400000000:1512, 23:40:0904004:5, 23:40:0904004:3» следующие изменения:

- 1) в пункте 1 слова «г. Геленджик» заменить словами «Краснодарский край, г. Геленджик»;
- 2) в пункте 2:
 - цифры «15882» заменить цифрами «6201»;
 - слова «г. Геленджик» заменить словами «Краснодарский край, г. Геленджик»;
- 3) в пункте 3:
 - цифры «6201» заменить цифрами «15882»;
 - слова «г. Геленджик» заменить словами «Краснодарский край, г. Геленджик»;
- 4) в пункте 4 слова «Алымова» заменить словами «Бессонов»;
- 5) в пункте 5 слова «город-курорт Геленджик» заменить словами «городской округ город-курорт Геленджик Краснодарского края».

2. Опубликовать настоящее постановление в печатном средстве массовой информации «Официальный вестник органов местного самоуправления муниципального образования город-курорт Геленджик» и разместить на официальном сайте администрации муниципального образования городской округ город-курорт Геленджик Краснодарского края в информационно-телекоммуникационной сети «Интернет» (admigel.ru).

3. Постановление вступает в силу со дня его подписания.

А.А. Богодистов, глава муниципального образования
городской округ город-курорт Геленджик
Краснодарского края



**АДМИНИСТРАЦИЯ МУНИЦИПАЛЬНОГО ОБРАЗОВАНИЯ
ГОРОДСКОЙ ОКРУГ ГОРОД-КУРОРТ ГЕЛЕНДЖИК
КРАСНОДАРСКОГО КРАЯ**

ПОСТАНОВЛЕНИЕ

от 1 апреля 2026 года

№ 452

г. Геленджик

**О внесении изменений в постановление администрации
муниципального образования город-курорт Геленджик
от 30 августа 2024 года №1653 «Об отказе в предоставлении
разрешения на условно разрешенный вид использования
земельного участка, расположенного по адресу:
г. Геленджик, ул. Североморская, 5»**

Руководствуясь статьей 39 Градостроительного кодекса Российской Федерации, Федеральным законом от 6 октября 2003 года №131-ФЗ «Об общих принципах организации местного самоуправления в Российской Федерации», Федеральным законом от 20 марта 2025 года №33-ФЗ «Об общих принципах организации местного самоуправления в единой системе публичной власти», решением Думы муниципального образования город-курорт Геленджик от 27 июля 2010 года №466 «Об утверждении правил землепользования и застройки части территории муниципального образования город-курорт Геленджик» (в редакции решения Думы муниципального образования город-

курорт Геленджик от 24 октября 2024 года №154), статьями 8, 33, 72 Устава муниципального образования городской округ город-курорт Геленджик Краснодарского края, п о с т а н о в л я ю:

1. Внести в постановление администрации муниципального образования город-курорт Геленджик от 30 августа 2024 года №1653 «Об отказе в предоставлении разрешения на условно разрешенный вид использования земельного участка, расположенного по адресу: г. Геленджик, ул. Североморская, 5» следующие изменения:

1) в пункте 1 слова «Ж1.2» заменить словами «С3»;

2) пункт 3 изложить в следующей редакции:

«3. Контроль за выполнением настоящего постановления возложить на заместителя главы муниципального образования городской округ город-курорт Геленджик Краснодарского края Антипова В.В.».

2. Опубликовать настоящее постановление в печатном средстве массовой информации «Официальный вестник органов местного самоуправления муниципального образования город-курорт Геленджик» и разместить на официальном сайте администрации муниципального образования городской округ город-курорт Геленджик Краснодарского края в информационно-телекоммуникационной сети «Интернет» (admigel.ru).

3. Постановление вступает в силу со дня его подписания.

А.А. Богодистов, глава муниципального образования
городской округ город-курорт Геленджик
Краснодарского края

Раздел II

ОФИЦИАЛЬНАЯ

ИНФОРМАЦИЯ

**Уважаемые жители
муниципального образования городской округ
город-курорт Геленджик Краснодарского края!**

ИЗВЕЩЕНИЕ

о начале приема заявлений на участие в конкурсе по отбору программ (проектов) социально ориентированных некоммерческих организаций

В соответствии с постановлением администрации муниципального образования город-курорт Геленджик от 7 февраля 2022 года №197 «Об утверждении порядка предоставления субсидии из бюджета муниципального образования город-курорт Геленджик социально ориентированным некоммерческим организациям, осуществляющим деятельность на территории муниципального образования город-курорт Геленджик», администрация муниципального образования городской округ город-курорт Геленджик Краснодарского края информирует о начале приема заявлений на участие в конкурсе по отбору программ (проектов) социально ориентированных некоммерческих организаций, в целях предоставления субсидий из бюджета муниципального образования городской округ город-курорт Геленджик Краснодарского края на реализацию общественно полезных программ (проектов) социально ориентированных некоммерческих организаций.

Право на получение субсидии имеют социально ориентированные некоммерческие организации (далее - СОНКО), соответствующие следующим критериям:

- регистрация в качестве юридического лица в установленном законодательством Российской Федерации порядке;
- осуществление деятельности на территории муниципального образования городской округ город-курорт Геленджик Краснодарского края;
- наличие у социально ориентированной некоммерческой организации материально-технических и кадровых ресурсов, обеспечивающих достижение целей предоставления субсидии.

Субсидии могут быть предоставлены в целях поддержки социально ориентированных некоммерческих организаций на реализацию следующих программ (проектов):

- социальное обслуживание, социальная поддержка и защита граждан, деятельность в сфере поддержки семьи, материнства, отцовства и детства, организации и проведения мероприятий, способствующих развитию предусмотренных законодательством Российской Федерации форм устройства детей, оставшихся без попечения родителей, в семью;

- развитие межнационального сотрудничества, сохранение и защита самобытности, культуры, языков и традиций народов Российской Федерации;

- патриотическое (военно-патриотическое) воспитание граждан Российской Федерации.

Требования, которым должна соответствовать СОНКО при проведении конкурса по отбору проектов:

- СОНКО не должна являться иностранным юридическим лицом, в том числе местом регистрации которого является государство или территория, включенные в утверждаемый Министерством финансов Российской Федерации перечень государств и территорий, используемых для промежуточного (офшорного) владения активами в Российской Федерации (далее - офшорные компании), а также российским юридическим лицом, в уставном (складочном) капитале которого доля прямого или косвенного (через третьих лиц) участия офшорных компаний в совокупности превышает 25 процентов (если иное не предусмотрено законодательством Российской Федерации). При расчете доли участия офшорных компаний в капитале российских юридических лиц не учитывается прямое и (или) косвенное участие офшорных компаний в капитале публичных акционерных обществ (в том числе со статусом международной компании), акции которых обращаются на организованных торгах в Российской Федерации, а также косвенное участие таких офшорных компаний в капитале других российских юридических лиц, реализованное через участие в капитале указанных публичных акционерных обществ;

- СОНКО не должна находиться в перечне организаций и физических лиц, в отношении которых имеются сведения об их причастности к экстремистской деятельности или терроризму;

- СОНКО не должна находиться в составленных в рамках реализации полномочий, предусмотренных главой VII Устава ООН, Советом Безопасности ООН или органами, специально созданными решениями Совета Безопасности ООН, перечня организаций и физических лиц, в отношении которых имеются сведения об их причастности к распространению оружия массового уничтожения;

- СОНКО не должна получать другие средства из местного бюджета в соответствии с правовым актом, на основании иных муниципальных правовых актов муниципального образования город-курорт Геленджик на цели, указанные в пункте 1.2 Порядка;

- СОНКО не должна являться иностранным агентом в соответствии с Федеральным законом от 14 июля 2022 года №255-ФЗ «О контроле за деятельностью лиц, находящихся под иностранным влиянием»;

- отсутствие просроченной задолженности по возврату в местный бюджет субсидий, бюджетных инвестиций, а также иной просроченной задолженности по денежным обязательствам перед муниципальным образованием город-курорт Геленджик;

- не находиться в процессе реорганизации (за исключением реорганизации в форме присоединения к юридическому лицу, являющемуся участником конкурса, другого юридического лица), ликвидации, в отношении СОНКО не введена процедура банкротства, деятельность не должна быть приостановлена в порядке, предусмотренном законодательством Российской Федерации;

- отсутствие в реестре дисквалифицированных лиц сведений о дисквалифицированных руководителе, членах коллегиального исполнительного органа, лице, исполняющем функции единоличного исполнительного органа или главном бухгалтере СОНКО.

К заявке на участие в конкурсе прилагаются следующие документы:

- проект на печатном и электронном носителях, включая план-график проведения мероприятий на территории муниципального образования город-курорт Геленджик с указанием целей и задач, планируемых результатов, сроков проведения мероприятий, количества охватываемых мероприятиями лиц, объемов планируемых расходов (сметы);

- заверенная копия устава СОНКО;

- документ, подтверждающий назначение на должность руководителя СОНКО (приказ, решение участников, выписка из протокола общего собрания и т.п.), либо доверенность, подтверждающую полномочия физического лица на подписание договоров (соглашений) от имени СОНКО;

- бухгалтерский баланс СОНКО по состоянию на последнюю отчетную дату, предшествующую дате подачи заявки, либо, если СОНКО не представляет в налоговые органы бухгалтерский баланс, иная предусмотренная законодательством Российской Федерации о налогах и сборах документация;

- справка налогового органа об отсутствии у СОНКО неисполненной обязанности по уплате налогов, сборов, страховых взносов, пеней, штрафов, процентов, подлежащих уплате в соответствии с законодательством Российской Федерации о налогах и сборах, по состоянию на дату подачи заявки на участие в конкурсе;

- заверенная печатью СОНКО и подписью ее руководителя копия справки учреждения Центрального банка Российской Федерации или российской кредитной организации о наличии расчетного счета у СОНКО (с указанием реквизитов счета);

- справка об отсутствии сведений из реестра дисквалифицированных лиц на руководителя, членов коллегиального исполнительного органа, лица, исполняющего функции единоличного исполнительного органа, или главного бухгалтера СОНКО в реестре дисквалифицированных лиц;

- гарантийные письма СОНКО о том, что:

не находится в перечне организаций, в отношении которых имеются сведения об их причастности к экстремистской деятельности или терроризму;

не находится в составляемых в рамках реализации полномочий, предусмотренных главой VII Устава ООН, Советом Безопасности ООН или органами, специально созданными решениями Совета Безопасности ООН, перечнях организаций и физических лиц, связанных с террористическими организациями и террористами или с распространением оружия массового уничтожения;

не является иностранным агентом в соответствии с Федеральным законом от 14 июля 2022 года №255-ФЗ «О контроле за деятельностью лиц, находящихся под иностранным влиянием»;

- выписка из Единого государственного реестра юридических лиц со сведениями о заявителе, выданная не позднее чем за месяц до начала срока приема заявок на участие в конкурсе (при наличии).

В случае непредставления участником конкурса по собственной инициативе вышеуказанного документа уполномоченный орган получает его в порядке межведомственного взаимодействия.

Представленные документы не должны иметь подчисток, приписок, зачеркнутых слов и иных оговоренных в них исправлений, а также не должны быть заполнены карандашом и иметь серьезные повреждения, не позволяющие однозначно истолковать содержание данных документов.

Документы должны быть прошиты, пронумерованы, заверены подписью руководителя или иного уполномоченного лица, иметь оттиск печати.

Участник конкурса имеет право подать не более одной конкурсной заявки на участие в конкурсе.

Участник несет ответственность за достоверность представляемых им в уполномоченный орган заявки на участие в конкурсе и приложенных к ней документов в соответствии с законодательством Российской Федерации.

Срок подачи заявлений на участие в конкурсе по отбору программ (проектов) с 6 апреля по 6 мая 2026 года. Заявления принимаются ежедневно (кроме субботы и воскресенья) с 09.00 до 17.00 часов (перерыв с 13.00 до 14.00 часов) по адресу: 353460, г.Геленджик, ул.Революционная, д.1, каб.321, а также по адресу электронной почты: gelendzhik@mo.krasnodar.ru.

Для получения консультаций по вопросам подготовки заявлений на участие в указанном конкурсе обращаться по телефону: +786141-3-30-98.

Сообщение о возможном установлении публичного сервитута

1

Наименование уполномоченного органа, которым рассматривается ходатайство об установлении публичного сервитута

Администрация муниципального образования город-курорт Геленджик

2	Цель установления публичного сервитута реконструкции и эксплуатации объекта электросетевого хозяйства «Реконструкция ВЛ 35 кВ «Геленджик - Кабардинка с отпайками на ПС 35 кВ Марьина Роща, ПС 35 кВ Совхозная» с образованием второй цепи КЛ 35 кВ до ПС 35 кВ Марьина Роща ориентировочной протяженностью 7,15 км», необходимо го для подключения (технологического присоединения) к сетям инженерно-технического обеспечения, расположенного на территории Краснодарского края, городской округ город-курорт Геленджик, город Геленджик, село МарьинаРоща
---	--

Адрес или иное описание местоположения земельных участков, в отношении которых испрашивается публичный сервитут	
23:40:0304040:357	Краснодарский край, г. Геленджик, с. Марьина Роща, пр-д Счастливый
23:40:0000000:7638	Краснодарский край, г. Геленджик, ЗАО АПК "Геленджик"
23:40:0000000:7878	Краснодарский край, г. Геленджик
23:40:0000000:7625	Краснодарский край, г. Геленджик, ЗАО АПК"Геленджик"
23:40:0415005:375	Краснодарский край, г. Геленджик
23:40:0415005:377	Краснодарский край, г. Геленджик
23:40:0415005:379	Краснодарский край, г. Геленджик
23 :40:0415005:380	Краснодарский край, г. Геленджик
23:40:0000000:6508	Краснодарский край, г. Геленджик
23:40:0000000:8844	Российская Федерация, Краснодарский край, муниципальное образование город-курорт Геленджик
23:40:0000000:8718	Российская Федерация, Краснодарский край, муниципальное образование город-курорт Геленджик, г Геленджик
23:40:0409067:55	Краснодарский край, лесничество Геленджикское, участковое лесничество Кабардинское, квартал 26А часть выдела 47
23:40:0409068:60	Краснодарский край, лесничество Геленджикское, участковое лесничество Кабардинское, квартал 26А, части выдела 47, квартал 29А часть выдела 25
23:40:0000000:8837	Краснодарский край, г Геленджик, Геленджикское лесничество, Кабардинское участковое лесничество, в квартале 7А часть выдела 21, квартал 9А часть выдела 3, квартал 12А часть выдела 7, квартал 21А части выделов 1, 10, квартал 22А части выделов 1, 2, 3, 8, квартал 26А части выделов 1, 2, 6, 7, 8, 9, 20, 47, 53, квартал 27А части выделов 5, 19, 20, квартал 28А часть выдела 35, квартал 29А части выделов 14, 15, 18, 19, 20, 22, 24, 25, 26, 36, 38, квартал 10Б часть выдела 20, квартал 16Б часть выдела 5, квартал 17Б части выделов 1, 9, 22, квартал 26Б части

	выделов 8, 19, 20, 22, 23, 24, 25, 27, 29, 30, квартал 27Б часть выдела 1
23:40:0000000:231 ЕЗП (обособленный участок 23:40:0000000:304)	Краснодарский край, г. Геленджик.
23:40:0000000:8585	Краснодарский край, городской округ город-курорт Геленджик, г. Геленджик, проспект Геленджикский, з/у 180 Б
23:40:0000000:8584	Краснодарский край, городской округ город-курорт Геленджик, г. Геленджик, проспект Геленджикский, з/у 180 Б
23 :40:0000000:4927	Краснодарский край, г. Геленджик
23:40:0407021:872	Краснодарский край, г. Геленджик
23:40:0407065:73	Краснодарский край, г. Геленджик
23 :40:0407070:3	Краснодарский край, г. Геленджик
23:40:0407076:22	Ориентир строение КН. Почтовый адрес ориентира: Краснодарский край, г. Геленджик, ул. Морская, 37
23:00:0000000:210 ЕЗП (обособленный участок 23:40:0407076:27)	Краснодарский край, р-н 81
23:40:0202007:181	Краснодарский край, г.о. город-курорт Геленджик, г Геленджик
23:40:0304023	
23:40:0304024	
23:40:0304030	
23:40:0304040	
23:40:0415005	
23:40:0415004	
23 :40:0415007	
23:40:0415006	
23:40:0409005	
23:40:0409006	
23:40:0409017	
23:40:0409036	
23:40:0409056	
23:40:0409054	
23:40:0409055	
23:40:0409062	
23:40:0409059	
23:40:0409058	
23:40:0407009	
23:40:0407017	
23:40:0407038	
23:40:0407041	
23:40:0407039	
23:40:0407071	
23:40:0407076	

4	Адрес, по которому заинтересованные лица могут ознакомиться с поступившим ходатайством об установлении публичного сервитута и
---	--

	<p>прилагаемым к нему описанием местоположения границ публичного сервитута, подать заявления об учете прав на земельные участки, а также срок подачи указанных заявлений, время приема заинтересованных лиц для ознакомления с поступившим ходатайством об установлении публичного сервитута.</p> <p>1) г. Геленджик, ул. Революционная, 1 – информационный стенд, расположенный на первом этаже здания администрации муниципального образования город-курорт Геленджик: понеделник – четверг с 9:00 до 18:00 часов (перерыв с 13:00 до 14:00), пятница с 9:00 до 17:00 часов (перерыв с 13:00 до 14:00).</p> <p>2) г. Геленджик, ул. Революционная, 1, холл управления архитектуры и градостроительства администрации муниципального образования город-курорт Геленджик: понеделник – четверг с 9:00 до 18:00 часов (перерыв с 13:00 до 14:00), пятница с 9:00 до 17:00 часов (перерыв с 13:00 до 14:00). Тел.: +7 (86141) 3-16-48, +7 (86141) 2-02-81.</p> <p>Заявления об учете прав на земельные участки принимаются в течение 15 дней со дня официального опубликования настоящего сообщения. Правообладатели земельных участков, подавшие заявления по истечении указанного срока, несут риски невозможности обеспечения их прав в связи с отсутствием информации о таких лицах и их правах на земельные участки.</p>
5	<p>Официальные сайты в информационно-телекоммуникационной сети «Интернет», на которых размещается сообщение о поступившем ходатайстве об установлении публичного сервитута</p> <p>Официальный сайт администрации муниципального образования город-курорт Геленджик в информационно-телекоммуникационной сети «Интернет» admigel.ru («Документы» -> «Градостроительная деятельность» -> «Публичные сервитуты»).</p>
6	<p>Реквизиты решений об утверждении документа территориального планирования, документации по планировке территории, программ комплексного развития систем коммунальной инфраструктуры поселения, городского округа, а также информацию об инвестиционной программе субъекта естественных монополий, организации коммунального комплекса, указанных в ходатайстве об установлении публичного сервитута.</p> <p>Постановление администрации муниципального образования город-курорт Геленджик от 4 декабря 2025 года №2579 «Об утверждении проекта</p>

планировки и межевания территории для размещения линейных объектов «Строительство второй очереди водозабора по адресу: Краснодарский край, муниципальное образование город-курорт Геленджик, с. Дивноморское, устье р. Мезыбь и р. Адерба»
--

7	<p align="center">Сведения об официальных сайтах в информационно-телекоммуникационной сети «Интернет», на которых размещены утвержденные документы территориального планирования, документация по планировке территории, программа комплексного развития систем коммунальной инфраструктуры поселения, городского округа, инвестиционная программа субъекта естественных монополий, организации коммунального комплекса, которые указаны в ходатайстве об установлении публичного сервитута</p>
	-

8	Описание местоположения границ публичного сервитута		
	Система координат МСК-23, зона - 1		
	Координаты поворотных точек границ публичного сервитута:		
	Обозначение характерных точек границ	Координаты, м	
		X	Y
	1	431261.94	1303807.24
	2	431379.88	1303714.49
	3	431438.02	1303675.82
	4	431442.44	1303682.50
	5	431384.42	1303721.08
	6	431263.81	1303816.02
	7	431243.78	1303810.67
	8	431211.05	1303836.09
	9	431201.80	1303856.28
	10	431197.86	1303889.23
	11	430952.94	1304076.02
	12	430782.84	1304205.41
	13	430533.17	1304404.18
	14	430500.07	1304434.33
	15	430482.95	1304430.32
	16	430480.37	1304427.01
	17	430477.48	1304429.26
	18	430475.44	1304434.68
	19	430472.12	1304437.26
	20	430288.63	1304582.77
	21	430259.88	1304548.50
	22	430256.37	1304551.40
	23	430239.87	1304565.01
	24	430193.10	1304602.72

25	430180.07	1304614.42
26	430173.56	1304623.98
27	430170.51	1304646.30
28	430137.92	1304677.72
29	430125.00	1304716.74
30	430076.61	1304777.22
31	430091.33	1304803.30
32	430085.51	1304809.28
33	430082.02	1304803.08
34	430045.06	1304835.03
35	430008.38	1304870.65
36	430004.35	1304876.34
37	429987.44	1304893.03
38	429970.95	1304909.75
39	429953.30	1304930.79
40	429932.21	1304952.87
41	429906.57	1304975.80
42	429895.82	1304986.71
43	429887.07	1304999.21
44	429868.05	1305028.28
45	429867.92	1305033.27
46	429859.18	1305042.26
47	429847.99	1305053.78
48	429825.29	1305064.12
49	429804.38	1305078.51
50	429797.96	1305091.71
51	429786.10	1305099.13
52	429779.93	1305115.60
53	429750.39	1305140.68
54	429738.10	1305151.57
55	429728.16	1305162.09
56	429713.25	1305176.23
57	429692.41	1305194.90
58	429688.64	1305198.99
59	429662.10	1305239.29
60	429656.09	1305242.66
61	429651.62	1305242.26
62	429650.03	1305244.19
63	429636.50	1305245.00
64	429623.75	1305265.24
65	429632.78	1305266.36
66	429638.05	1305275.87
67	429559.92	1305370.11
68	429528.93	1305360.74
69	429521.96	1305365.84

70	429504.16	1305373.28
71	429492.40	1305367.75
72	429462.07	1305389.09
73	429451.80	1305400.37
74	429448.56	1305406.65
75	429466.72	1305430.60
76	429454.19	1305444.99
77	429457.95	1305461.83
78	429453.77	1305475.30
79	429382.96	1305536.57
80	429360.99	1305561.12
81	429357.87	1305558.88
82	429351.41	1305565.52
83	429356.26	1305567.80
84	429328.41	1305596.91
85	429283.00	1305647.24
86	429253.11	1305678.00
87	429251.45	1305683.22
88	429144.95	1305784.72
89	429135.76	1305785.55
90	429081.93	1305839.84
91	429003.40	1305908.38
92	428967.00	1305941.25
93	428927.59	1305979.34
94	428866.82	1306043.81
95	428806.04	1306115.47
96	428721.40	1306052.90
97	428694.23	1306070.04
98	428680.45	1306078.94
99	428674.73	1306082.72
100	428673.03	1306084.04
101	428671.91	1306085.73
102	428671.14	1306087.77
103	428670.87	1306089.86
104	428671.53	1306095.13
105	428681.43	1306116.02
106	428680.87	1306146.05
107	428664.36	1306170.80
108	428638.34	1306207.54
109	428636.89	1306210.33
110	428632.81	1306222.16
111	428631.23	1306227.72
112	428612.59	1306243.52
113	428611.70	1306242.65
114	428609.16	1306245.20

115	428610.05	1306246.09
116	428596.16	1306262.83
117	428585.61	1306277.08
118	428574.80	1306282.17
119	428506.94	1306352.62
120	428504.95	1306363.75
121	428436.57	1306430.18
122	428423.29	1306437.64
123	428379.61	1306481.56
124	428306.21	1306559.05
125	428292.47	1306567.30
126	428259.40	1306597.93
127	428227.78	1306631.19
128	428208.53	1306646.28
129	428201.04	1306654.24
130	428179.09	1306655.37
131	428165.88	1306667.95
132	428152.97	1306684.53
133	428075.99	1306764.38
134	428071.55	1306763.44
135	428069.39	1306765.51
136	428067.15	1306771.10
137	428001.16	1306835.35
138	427998.15	1306840.55
139	427976.21	1306859.00
140	427954.69	1306869.97
141	427916.18	1306917.60
142	427884.48	1306948.90
143	427869.69	1306958.01
144	427862.59	1306970.23
145	427857.52	1306991.14
146	427830.16	1307022.69
147	427778.24	1307099.97
148	427780.16	1307101.14
149	427770.07	1307117.21
150	427765.56	1307115.17
151	427755.07	1307134.23
152	427746.15	1307167.41
153	427737.70	1307185.15
154	427732.87	1307194.92
155	427704.16	1307229.05
156	427680.67	1307264.10
157	427649.94	1307313.85
158	427649.47	1307317.56
159	427593.41	1307404.40

160	427578.03	1307439.01
161	427555.76	1307469.12
162	427548.43	1307481.75
163	427527.70	1307527.68
164	427477.84	1307605.20
165	427458.86	1307617.20
166	427412.36	1307697.23
167	427373.35	1307761.21
168	427356.93	1307784.52
169	427313.15	1307836.60
170	427286.80	1307891.54
171	427287.83	1307896.85
172	427281.18	1307905.45
173	427278.02	1307905.36
174	427251.01	1307937.65
175	427231.03	1307960.42
176	427211.41	1307981.24
177	427157.78	1308024.55
178	427168.96	1308070.52
179	427105.98	1308111.09
180	427069.86	1308133.45
181	427066.75	1308135.58
182	427053.57	1308146.73
183	427046.52	1308149.85
184	427033.56	1308159.33
185	426980.60	1308204.94
186	426977.24	1308212.31
187	426964.45	1308229.84
188	426963.19	1308254.79
189	426936.20	1308290.67
190	426907.23	1308318.94
191	426893.47	1308329.89
192	426851.27	1308372.50
193	426820.59	1308399.88
194	426810.77	1308409.77
195	426800.91	1308414.82
196	426790.42	1308411.28
197	426776.93	1308418.08
198	426767.79	1308439.79
199	426757.05	1308451.62
200	426722.70	1308466.00
201	426683.25	1308471.69
202	426654.79	1308440.84
203	426629.62	1308384.58
204	426611.74	1308355.34

205	426608.48	1308350.86
206	426595.65	1308330.21
207	426588.48	1308335.68
208	426572.44	1308314.79
209	426578.97	1308310.17
210	426589.94	1308324.50
211	426597.41	1308318.98
212	426614.63	1308347.28
213	426613.51	1308349.99
214	426618.22	1308351.95
215	426636.69	1308380.77
216	426661.56	1308436.34
217	426687.38	1308464.50
218	426721.52	1308460.37
219	426752.63	1308446.47
220	426763.75	1308433.92
221	426772.53	1308413.07
222	426788.81	1308405.50
223	426799.54	1308408.78
224	426807.24	1308404.74
225	426816.48	1308395.89
226	426847.08	1308368.40
227	426889.20	1308325.67
228	426903.11	1308314.59
229	426932.09	1308286.29
230	426957.29	1308252.66
231	426958.52	1308228.30
232	426972.62	1308208.49
233	426976.69	1308200.38
234	427029.79	1308154.66
235	427043.38	1308145.14
236	427049.58	1308141.28
237	427062.43	1308130.07
238	427102.92	1308105.93
239	427162.43	1308067.57
240	427151.37	1308022.36
241	427207.31	1307976.84
242	427226.59	1307956.38
243	427246.51	1307933.69
244	427275.28	1307899.29
245	427278.30	1307899.37
246	427281.42	1307895.33
247	427280.32	1307889.67
248	427308.10	1307833.26
249	427352.22	1307780.79

250	427368.16	1307758.22
251	427407.28	1307694.02
252	427453.67	1307614.18
253	427473.21	1307601.31
254	427522.41	1307524.81
255	427543.09	1307479.00
256	427550.74	1307465.82
257	427572.82	1307435.97
258	427588.12	1307401.53
259	427643.82	1307315.23
260	427644.84	1307310.70
261	427675.63	1307260.84
262	427699.28	1307225.56
263	427725.99	1307190.61
264	427737.65	1307165.24
265	427736.93	1307150.56
266	427750.29	1307134.66
267	427752.04	1307131.52
268	427772.15	1307096.23
269	427774.03	1307097.38
270	427826.08	1307019.78
271	427853.42	1306987.96
272	427857.77	1306968.48
273	427866.07	1306954.40
274	427881.38	1306944.95
275	427912.48	1306914.22
276	427951.47	1306865.97
277	427973.51	1306854.75
278	427993.88	1306837.58
279	427996.81	1306832.61
280	428063.14	1306768.12
281	428065.12	1306762.68
282	428069.56	1306758.41
283	428073.87	1306759.36
284	428149.13	1306681.32
285	428161.98	1306664.80
286	428177.01	1306650.16
287	428198.87	1306649.02
288	428205.08	1306642.59
289	428224.43	1306627.44
290	428255.86	1306594.39
291	428289.42	1306563.32
292	428303.01	1306555.17
293	428376.04	1306478.06
294	428419.47	1306434.39

295	428432.54	1306425.73
296	428500.77	1306359.45
297	428503.13	1306349.96
298	428531.46	1306321.38
299	428553.57	1306299.03
300	428571.40	1306280.31
301	428585.46	1306267.25
302	428594.36	1306259.83
303	428611.56	1306238.99
304	428616.58	1306235.32
305	428621.49	1306231.19
306	428627.99	1306223.28
307	428634.57	1306208.47
308	428652.12	1306181.84
309	428676.58	1306143.22
310	428677.65	1306126.70
311	428663.73	1306104.25
312	428652.36	1306095.78
313	428659.93	1306086.21
314	428709.12	1306053.45
315	428714.45	1306043.73
316	428735.33	1306029.05
317	428740.76	1306038.07
318	428734.29	1306053.65
319	428794.55	1306091.54
320	428804.95	1306104.52
321	428860.94	1306038.48
322	428921.89	1305973.82
323	428961.63	1305935.41
324	428998.06	1305902.51
325	429076.68	1305833.89
326	429133.43	1305776.30
327	429141.23	1305777.27
328	429243.13	1305680.17
329	429246.67	1305673.15
330	429277.16	1305641.77
331	429322.55	1305591.47
332	429353.28	1305556.83
333	429359.23	1305551.46
334	429378.63	1305532.42
335	429387.45	1305524.10
336	429404.45	1305509.09
337	429445.77	1305474.10
338	429449.67	1305461.49
339	429445.50	1305442.79



340	429456.94	1305429.65
341	429441.41	1305407.57
342	429446.81	1305396.94
343	429462.07	1305377.41
344	429477.84	1305366.04
345	429483.56	1305357.00
346	429496.61	1305365.27
347	429510.18	1305366.43
348	429528.58	1305352.27
349	429557.16	1305360.92
350	429625.26	1305279.06
351	429616.92	1305272.59
352	429615.31	1305262.59
353	429632.03	1305237.29
354	429656.73	1305233.13
355	429685.68	1305194.91
356	429708.66	1305169.15
357	429774.83	1305112.12
358	429781.20	1305095.12
359	429798.99	1305075.88
360	429822.99	1305058.41
361	429844.17	1305047.53
362	429853.84	1305036.38
363	429860.39	1305025.89
364	429889.87	1304981.76
365	429919.70	1304953.93
366	429947.43	1304925.36
367	429965.03	1304904.36
368	429981.79	1304887.38
369	429998.23	1304871.14
370	430002.74	1304864.97
371	430039.61	1304829.17
372	430077.61	1304795.28
373	430061.10	1304765.99
374	430112.38	1304709.03
375	430117.40	1304714.22
376	430131.46	1304671.78
377	430143.10	1304661.16
378	430165.17	1304640.90
379	430153.82	1304629.89
380	430262.58	1304539.02
381	430289.75	1304571.67
382	430468.75	1304429.75
383	430482.10	1304415.78
384	430498.27	1304425.15

385	430527.98	1304398.09
386	430777.91	1304199.11
387	430948.20	1304069.58
388	431190.19	1303886.00
389	431194.35	1303853.31
390	431205.40	1303830.37
391	431242.93	1303802.16
1	431261.94	1303807.24



СХЕМА
расположения границ публичного сервитута на кадастровом плане территории
в целях размещения объекта «Реконструкция ВЛ 35 кВ «Геленджик – Кабардинка с отпайками на ПС 35 кВ
Марьяна Роца, ПС 35 кВ Совхозная» с образованием второй цепи КЛ 35 кВ до ПС 35 кВ Марьяна Роца
ориентировочной протяженностью 7,15 км»

Приложение №2
к постановлению Администрации
муниципального образования
город-курорт Геленджик
от ____ 20__ г. № ____

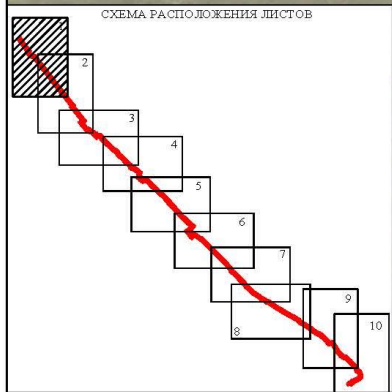
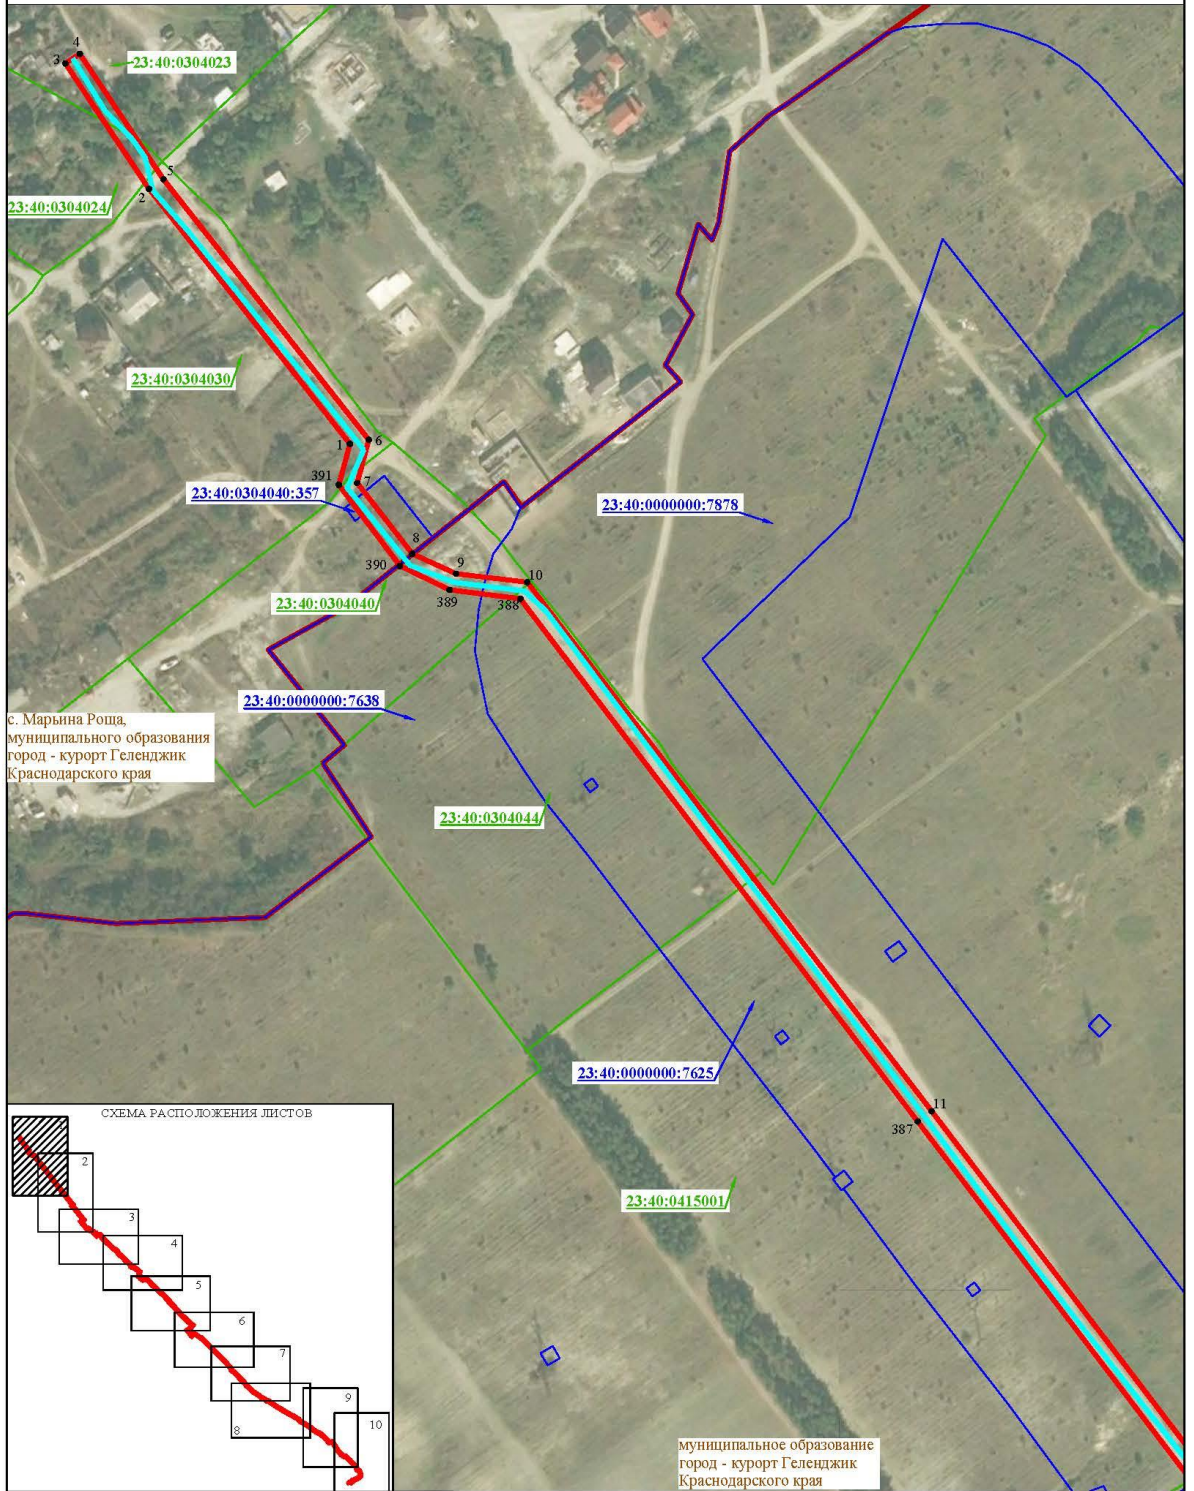


- Условные обозначения:
- проектные границы публичного сервитута
 - ось проектируемого линейного сооружения (КЛ-6 кВ)
 - 23:40:0000000:7638 - границы и кадастровые номера земельных участков, согласно сведениям ЕГРН, в отношении которых проектируется публичный сервитут
 - 23:40:0415001 - номер кадастрового квартала, согласно сведениям ЕГРН
 - 1 - характерные точки проектных границ публичного сервитута
 - установленные границы административно-территориальных образований

Система координат: МСК-23, зона 1
Масштаб 1:2000
Лист 1



СХЕМА
 расположения границ публичного сервитута на кадастровом плане территории
 в целях размещения объекта «Реконструкция ВЛ 35 кВ «Геленджик – Кабардинка с оттайками на ПС 35 кВ
 Марьяна Роца, ПС 35 кВ Совхозная» с образованием второй цепи КЛ 35 кВ до ПС 35 кВ Марьяна Роца
 ориентировочной протяженностью 7,15 км»

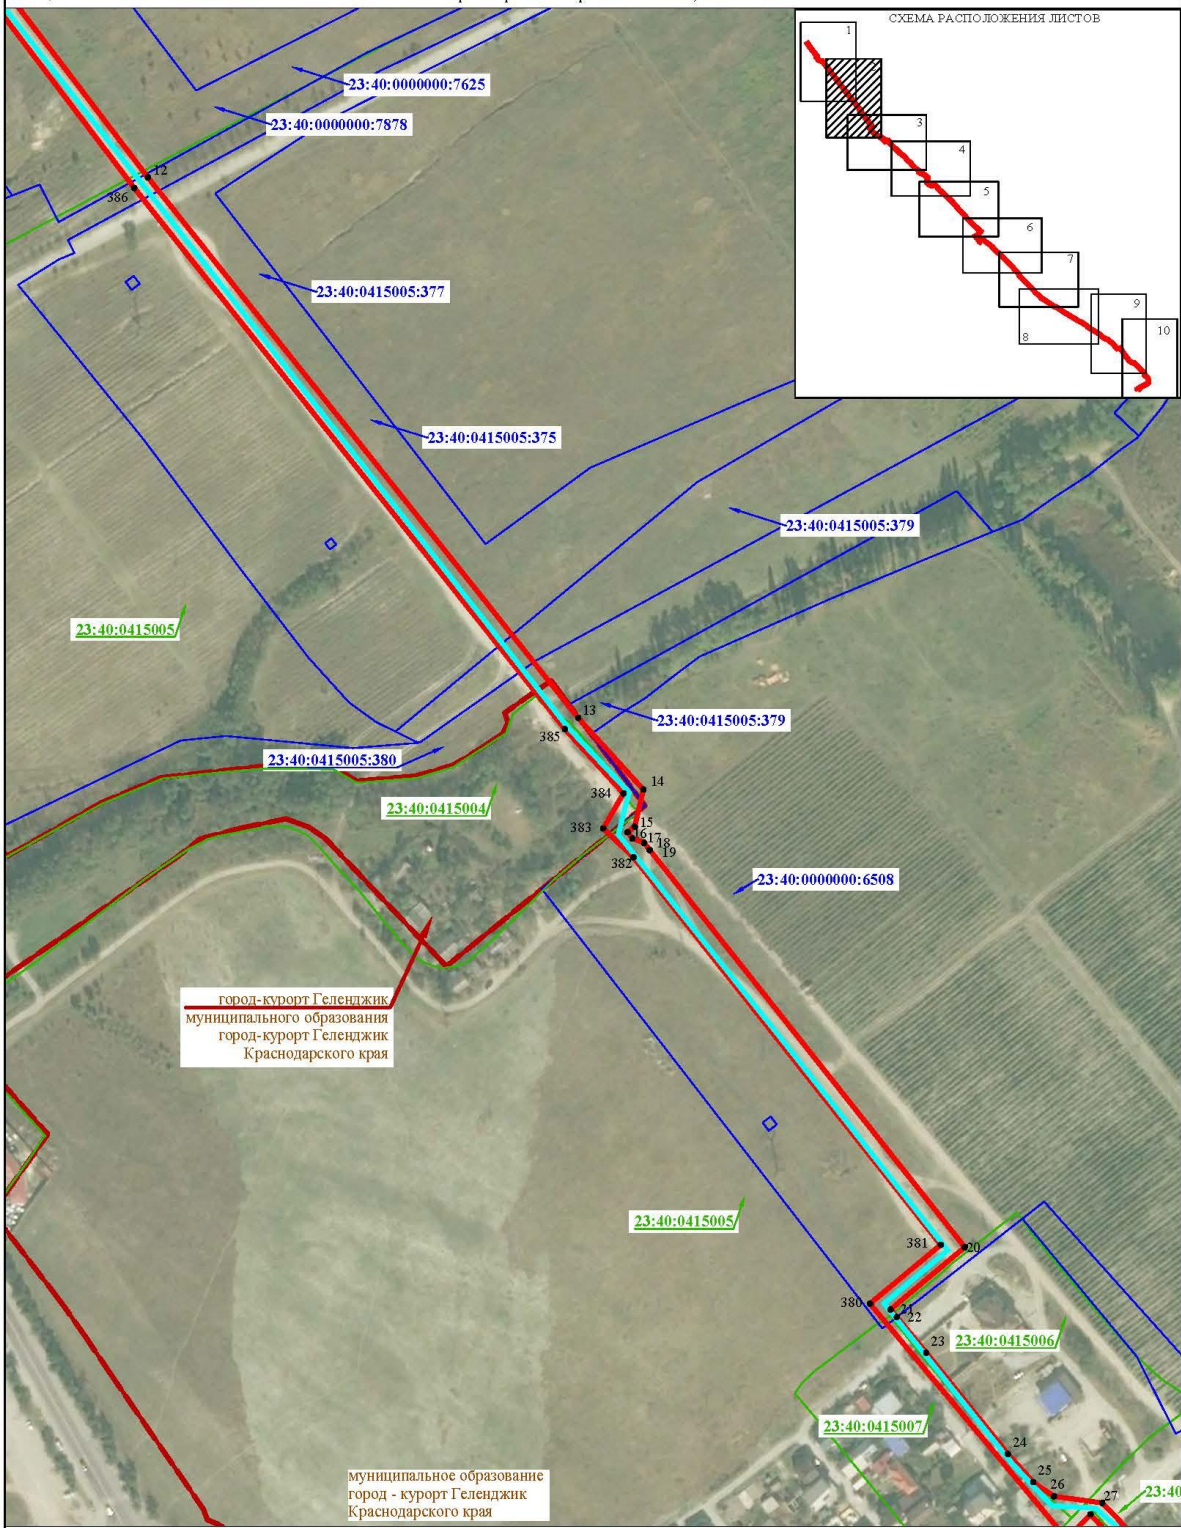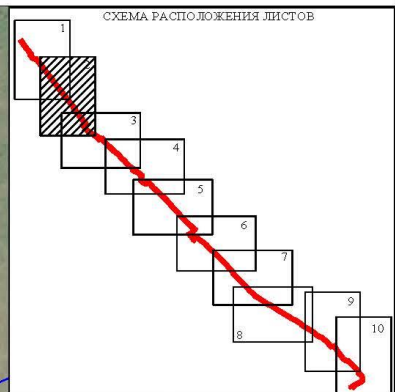



- Условные обозначения:**
- - проектные границы публичного сервитута
 - - ось проектируемого линейного сооружения (КЛ-6 кВ)
 - 23:40:0000000:7638 - границы и кадастровые номера земельных участков, согласно сведениям ЕГРН, в отношении которых проектируется публичный сервитут
 - 23:40:0415001 - номер кадастрового квартала, согласно сведениям ЕГРН
 - 1 - характерные точки проектных границ публичного сервитута
 - - установленные границы административно-территориальных образований

Система координат: МСК-23, зона 1
 Масштаб 1:2000
 Лист 2



СХЕМА
расположения границ публичного сервитута на кадастровом плане территории
в целях размещения объекта «Реконструкция ВЛ 35 кВ «Геленджик – Кабардинка с оттайками на ПС 35 кВ Марьяна Роша, ПС 35 кВ
Совхозная» с образованием второй цепи КЛ 35 кВ до ПС 35 кВ Марьяна Роша ориентировочной протяженностью 7,15 км»

муниципальное образование
город - курорт Геленджик
Краснодарского края

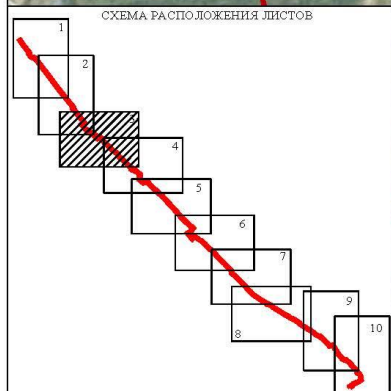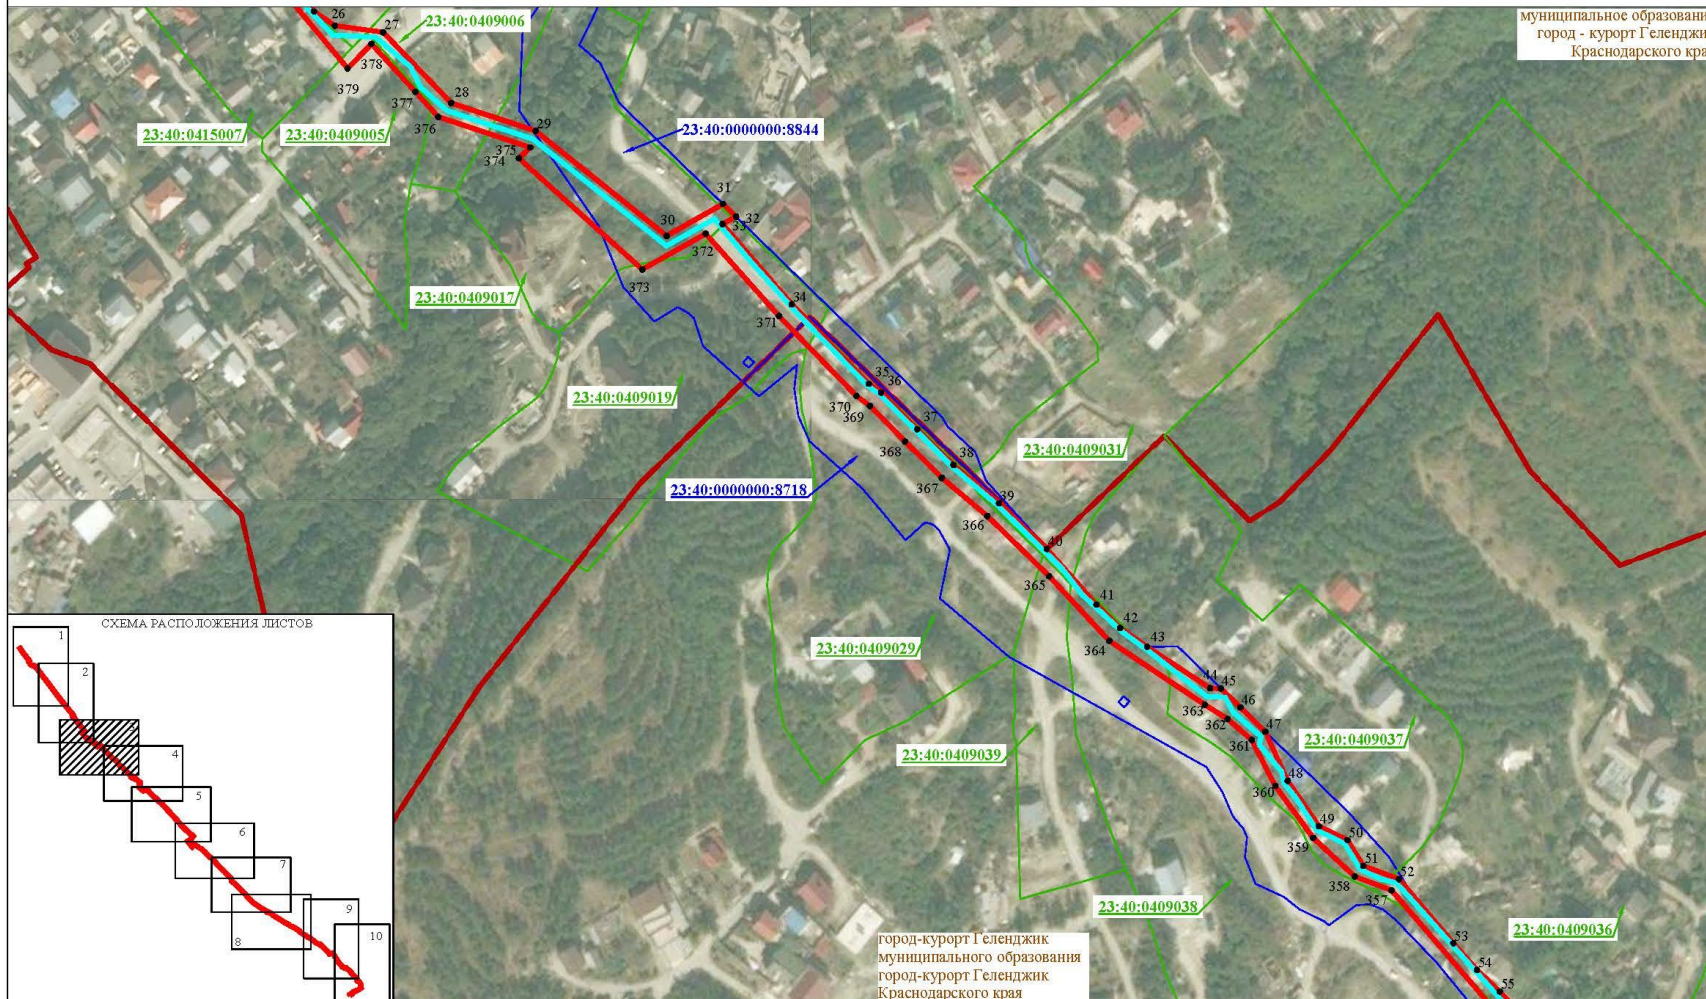

- Условные обозначения:
- проектные границы публичного сервитута
 - ось проектируемого линейного сооружения (КЛ-6 кВ)
 - 23:40:0000000:7638 - границы и кадастровые номера земельных участков, согласно сведениям ЕГРН, в отношении которых проектируется публичный сервитут
 - 23:40:0415001 - номер кадастрового квартала, согласно сведениям ЕГРН
 - l - характерные точки проектных границ публичного сервитута
 - установленные границы административно-территориальных образований



город-курорт Геленджик
муниципального образования
город-курорт Геленджик
Краснодарского края

Система координат: МСК-23, зона 1
Масштаб 1:2000
Лист 3



СХЕМА
расположения границ публичного сервитута на кадастровом плане территории
в целях размещения объекта «Реконструкция ВЛ 35 кВ «Геленджик – Кабардинка с отпайками на ПС 35 кВ Марына Роцца, ПС 35 кВ
Совхозная» с образованием второй цепи КЛ 35 кВ до ПС 35 кВ Марына Роцца ориентировочной протяженностью 7,15 км»

муниципальное образование
город - курорт Геленджик
Краснодарского края

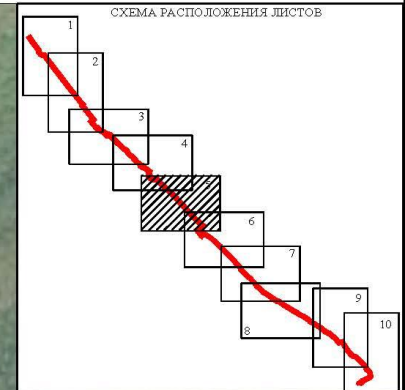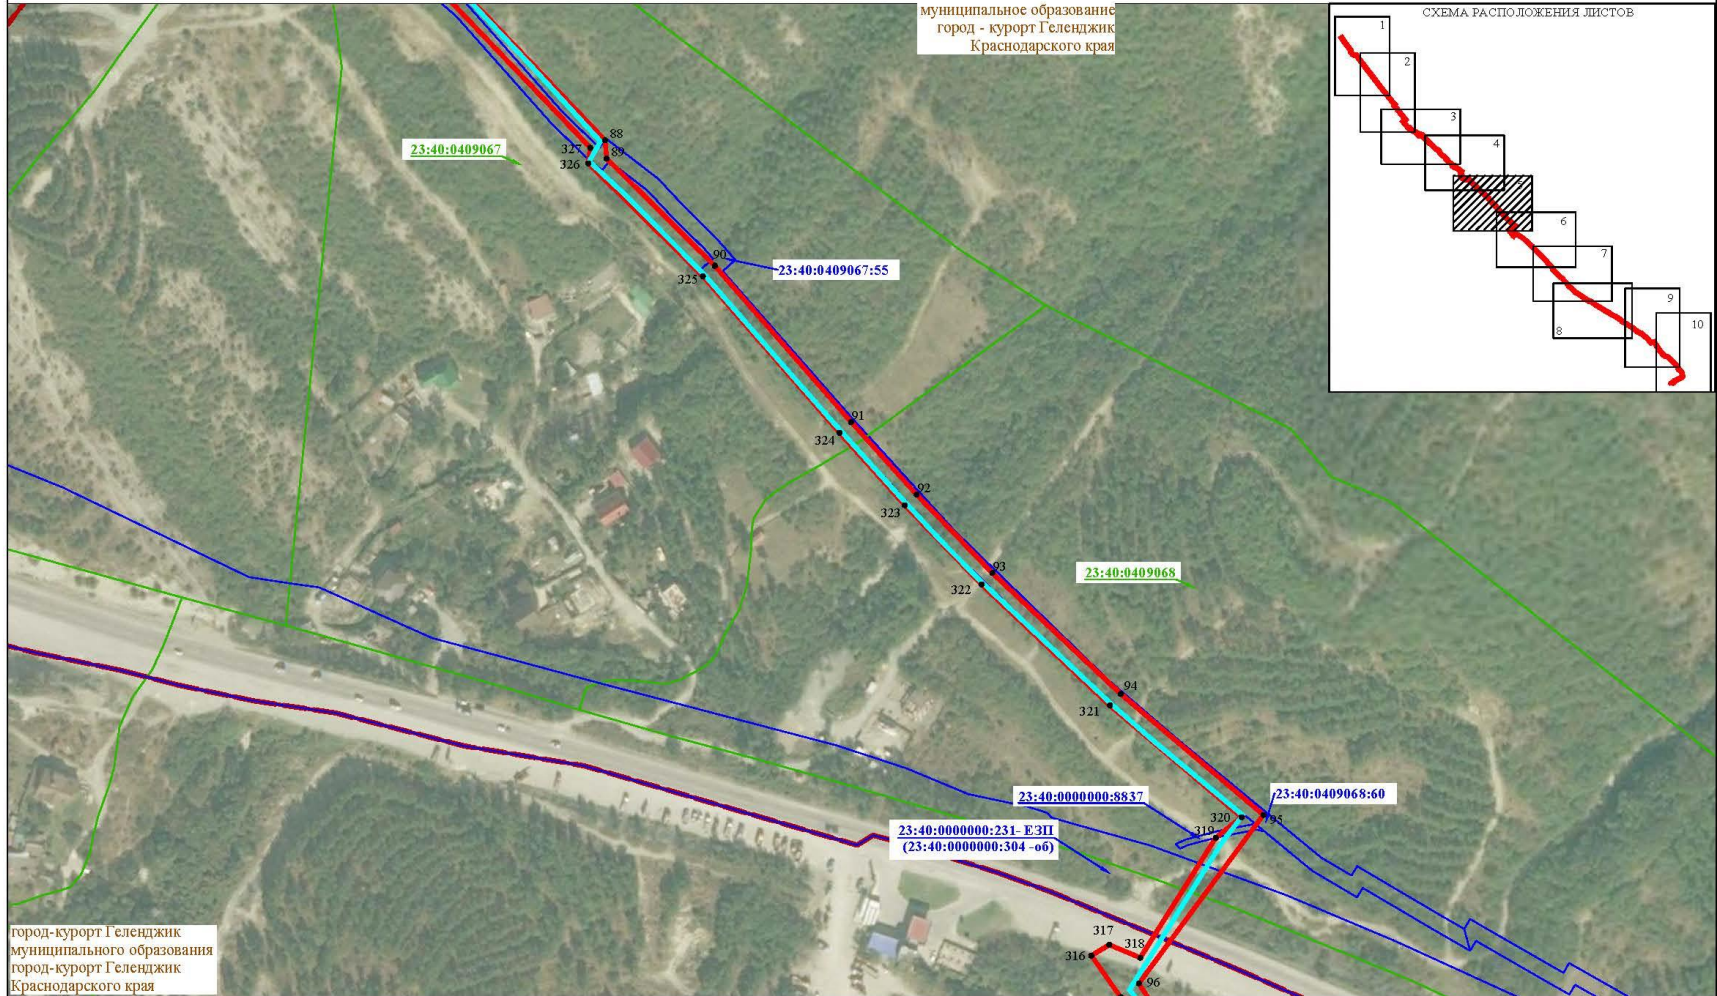

город-курорт Геленджик
муниципального образования
город-курорт Геленджик
Краснодарского края

- Условные обозначения:
- проектные границы публичного сервитута
 - ось проектируемого линейного сооружения (КЛ-6 кВ)
 - 23:40:000000:7638 - границы и кадастровые номера земельных участков, согласно сведениям ЕГРН, в отношении которых проектируется публичный сервитут
 - 23:40:0415001 - номер кадастрового квартала, согласно сведениям ЕГРН
 - 1 - характерные точки проектных границ публичного сервитута
 - установленные границы административно-территориальных образований



Система координат: МСК-23, зона 1
Масштаб 1:2000
Лист 5



СХЕМА
расположения границ публичного сервитута на кадастровом плане территории
в целях размещения объекта «Реконструкция ВЛ 35 кВ «Геленджик – Кабардинка с оттайками на ПС 35 кВ Марьяна Роша, ПС 35 кВ
Совхозная» с образованием второй цепи КЛ 35 кВ до ПС 35 кВ Марьяна Роша ориентировочной протяженностью 7,15 км»

город-курорт Геленджик
муниципального образования
город-курорт Геленджик
Краснодарского края

муниципальное образование
город - курорт Геленджик
Краснодарского края

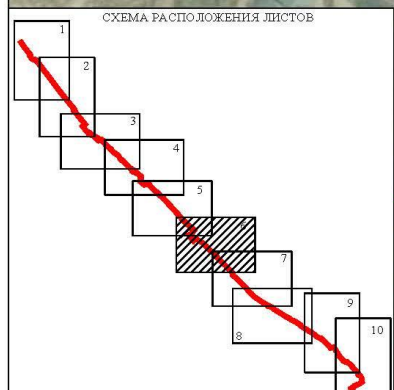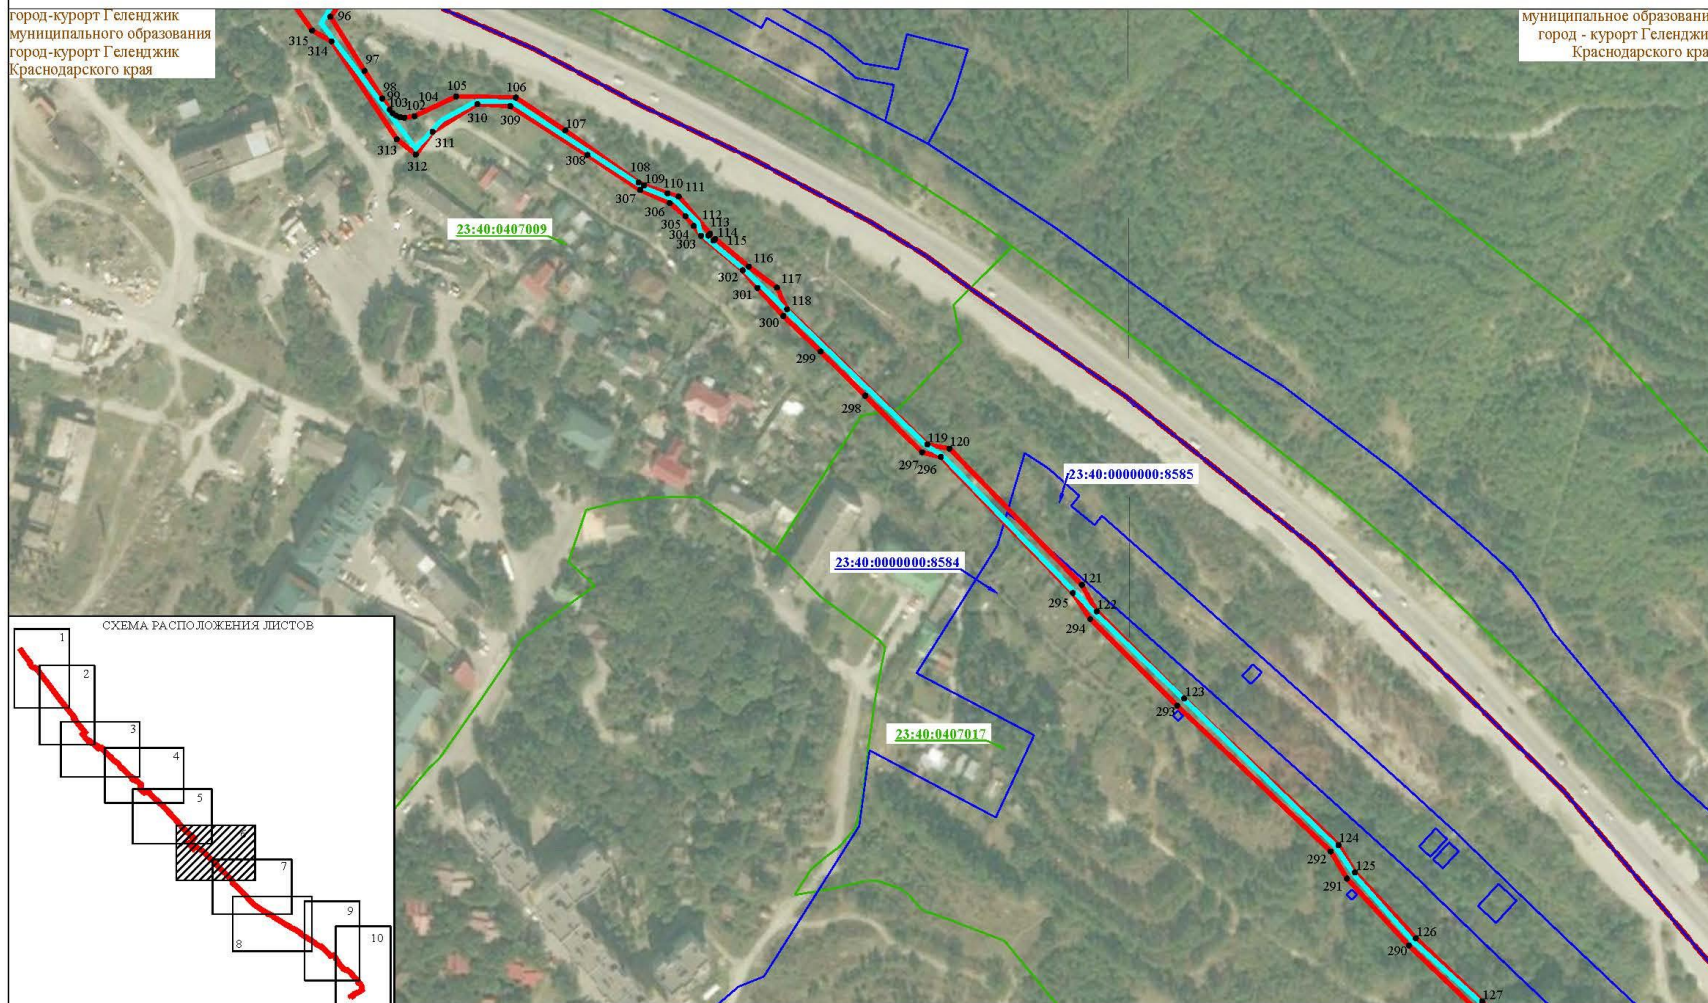

- Условные обозначения:
- проектные границы публичного сервитута
 - ось проектируемого линейного сооружения (КЛ-6 кВ)
 - 23:40:0000000:7638 - границы и кадастровые номера земельных участков, согласно сведениям ЕГРН, в отношении которых проектируется публичный сервитут
 - 23:40:0415001 - номер кадастрового квартала, согласно сведениям ЕГРН
 - 1 - характерные точки проектных границ публичного сервитута
 - установленные границы административно-территориальных образований



Система координат: МСК-23, зона 1
Масштаб 1:2000
Лист 6



СХЕМА
расположения границ публичного сервитута на кадастровом плане территории
в целях размещения объекта «Реконструкция ВЛ 35 кВ «Геленджик – Кабардинка с отпайками на ПС 35 кВ Марына Роща, ПС 35 кВ
Совхозная» с образованием второй цепи КЛ 35 кВ до ПС 35 кВ Марына Роща ориентировочной протяженностью 7,15 км»

город-курорт Геленджик
муниципального образования
город-курорт Геленджик
Краснодарского края

муниципальное образование
город - курорт Геленджик
Краснодарского края

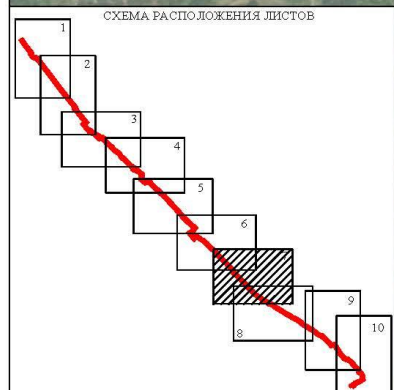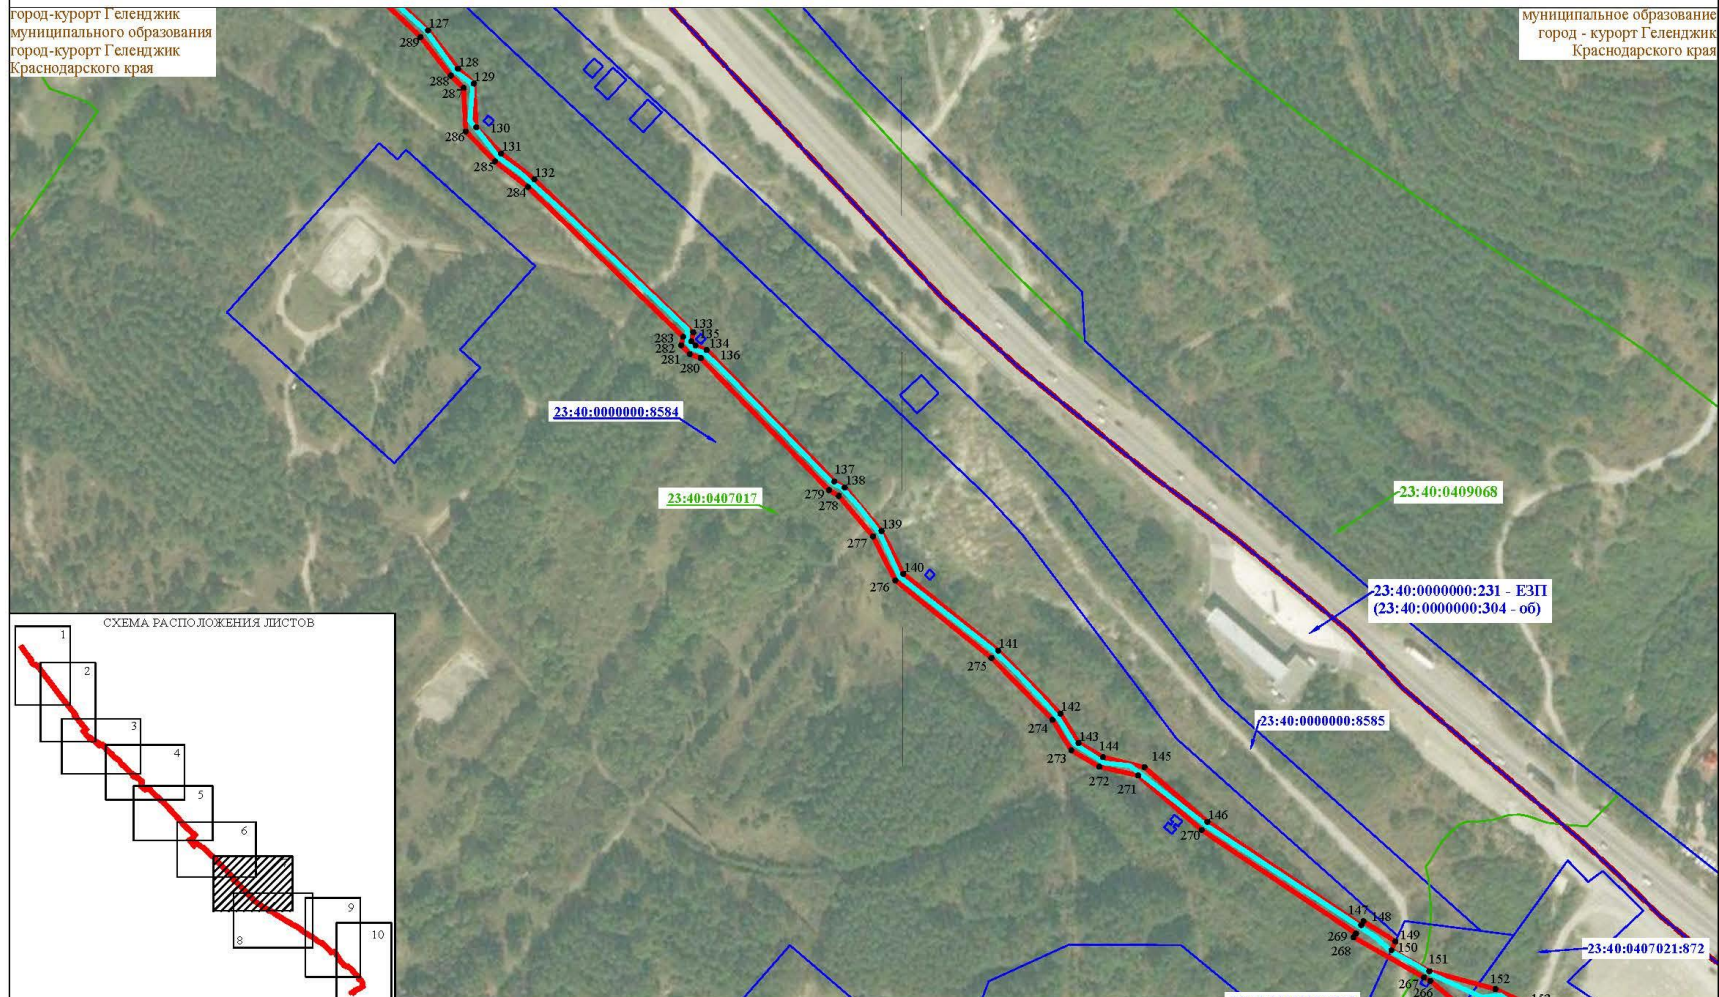

- Условные обозначения:
- проектные границы публичного сервитута
 - ось проектируемого линейного сооружения (КЛ-6 кВ)
 - 23:40:0000000:7638 - границы и кадастровые номера земельных участков, согласно сведениям ЕГРН, в отношении которых проектируется публичный сервитут
 - 23:40:0415001 - номер кадастрового квартала, согласно сведениям ЕГРН
 - 1 - характерные точки проектных границ публичного сервитута
 - установленные границы административно-территориальных образований



Система координат: МСК-23, зона 1
Масштаб 1:2000
Лист 7



СХЕМА
расположения границ публичного сервитута на кадастровом плане территории
в целях размещения объекта «Реконструкция ВЛ 35 кВ «Геленджик – Кабардинка с отпайками на ПС 35 кВ Марьяна Роца, ПС 35 кВ
Совхозная» с образованием второй цепи КЛ 35 кВ до ПС 35 кВ Марьяна Роца ориентировочной протяженностью 7,15 км»


город-курорт Геленджик
муниципального образования
город-курорт Геленджик
Краснодарского края


муниципальное образование
город - курорт Геленджик
Краснодарского края

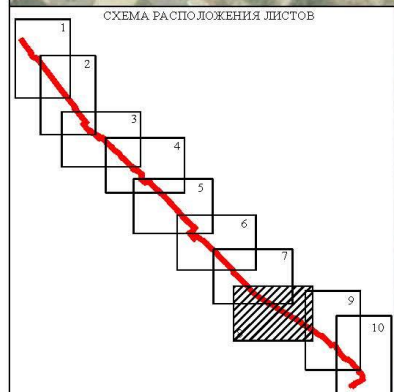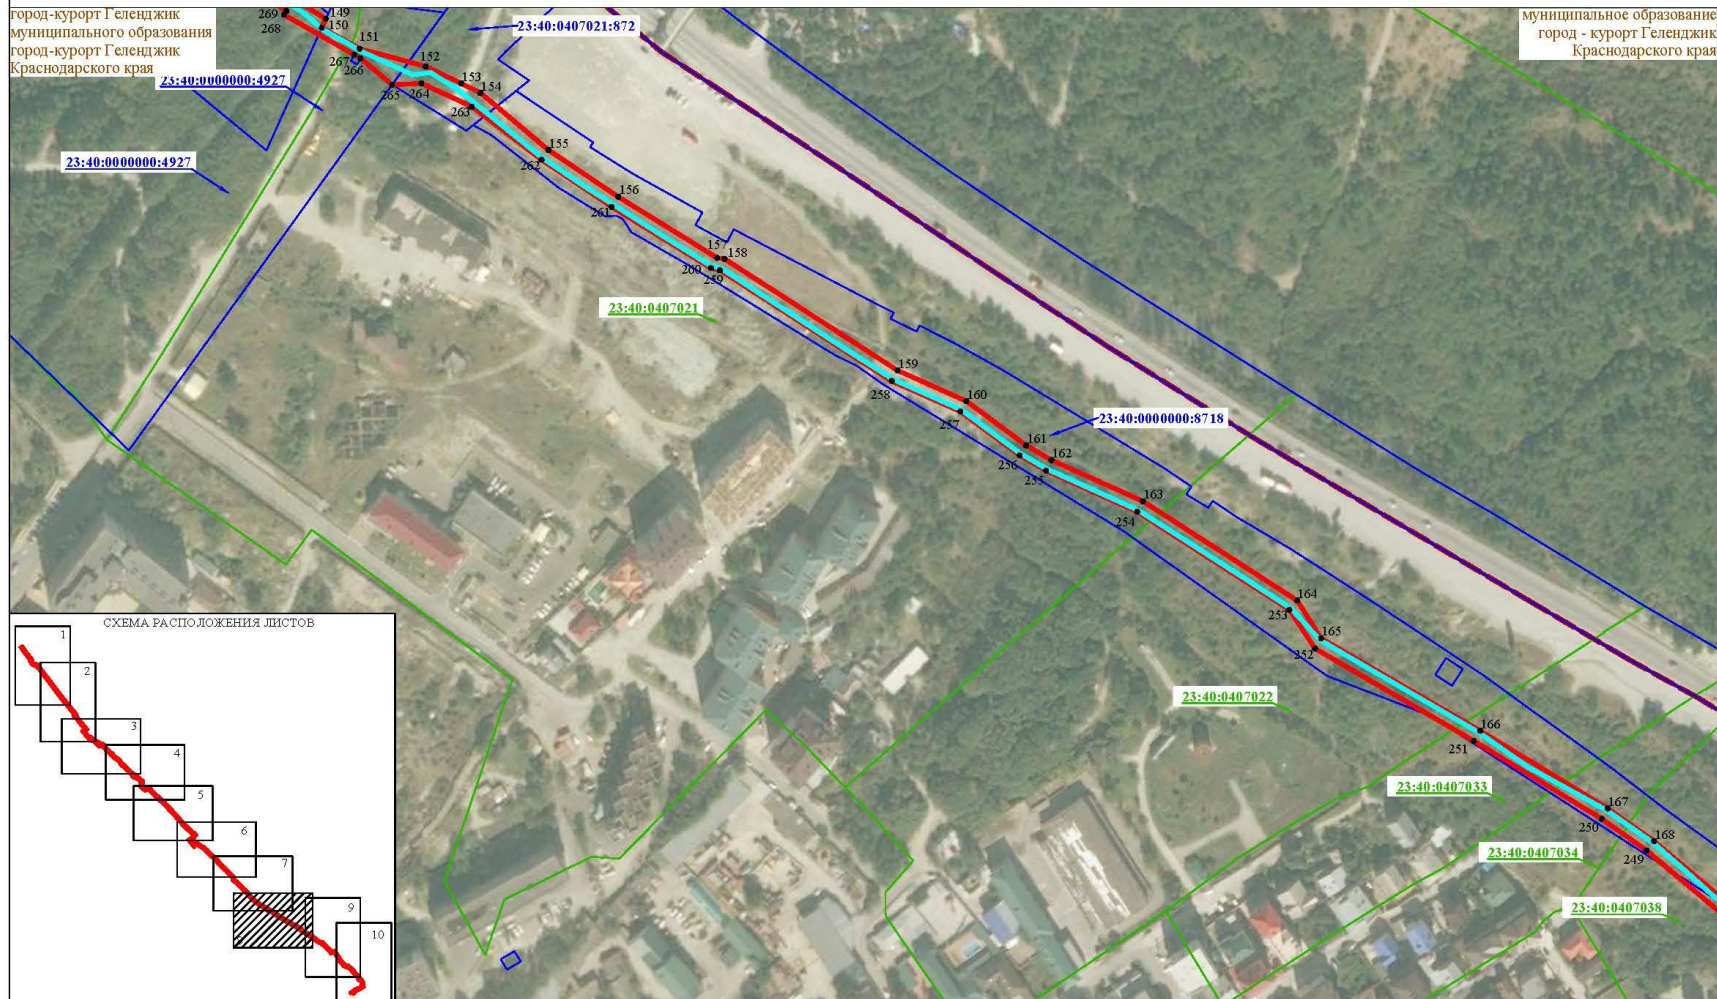

- Условные обозначения:
- проектные границы публичного сервитута
 - ось проектируемого линейного сооружения (КЛ-6 кВ)
 - 23:40:000000:7638 - границы и кадастровые номера земельных участков, согласно сведениям ЕГРН, в отношении которых проектируется публичный сервитут
 - 23:40:0415001 - номер кадастрового квартала, согласно сведениям ЕГРН
 - 1 - характерные точки проектных границ публичного сервитута
 - установленные границы административно-территориальных образований

Система координат: МСК-23, зона 1
Масштаб 1:2000
Лист 8

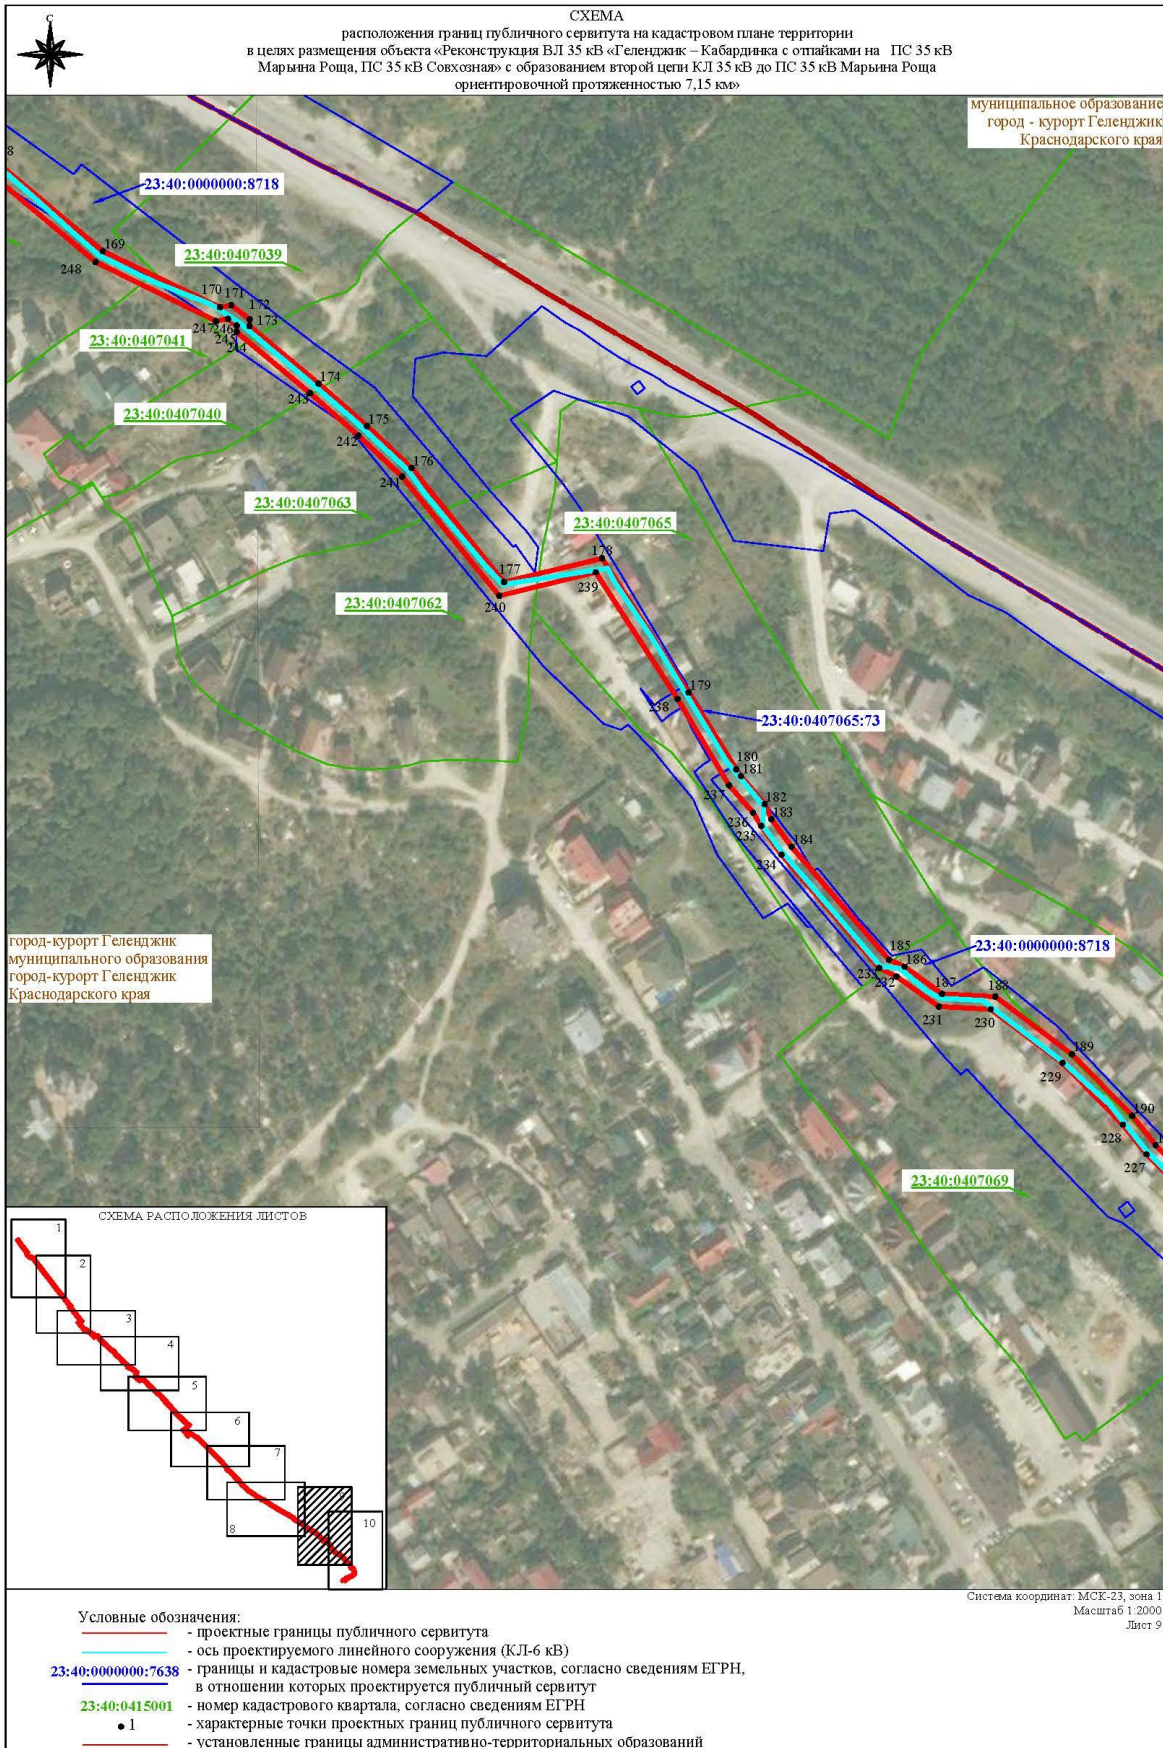

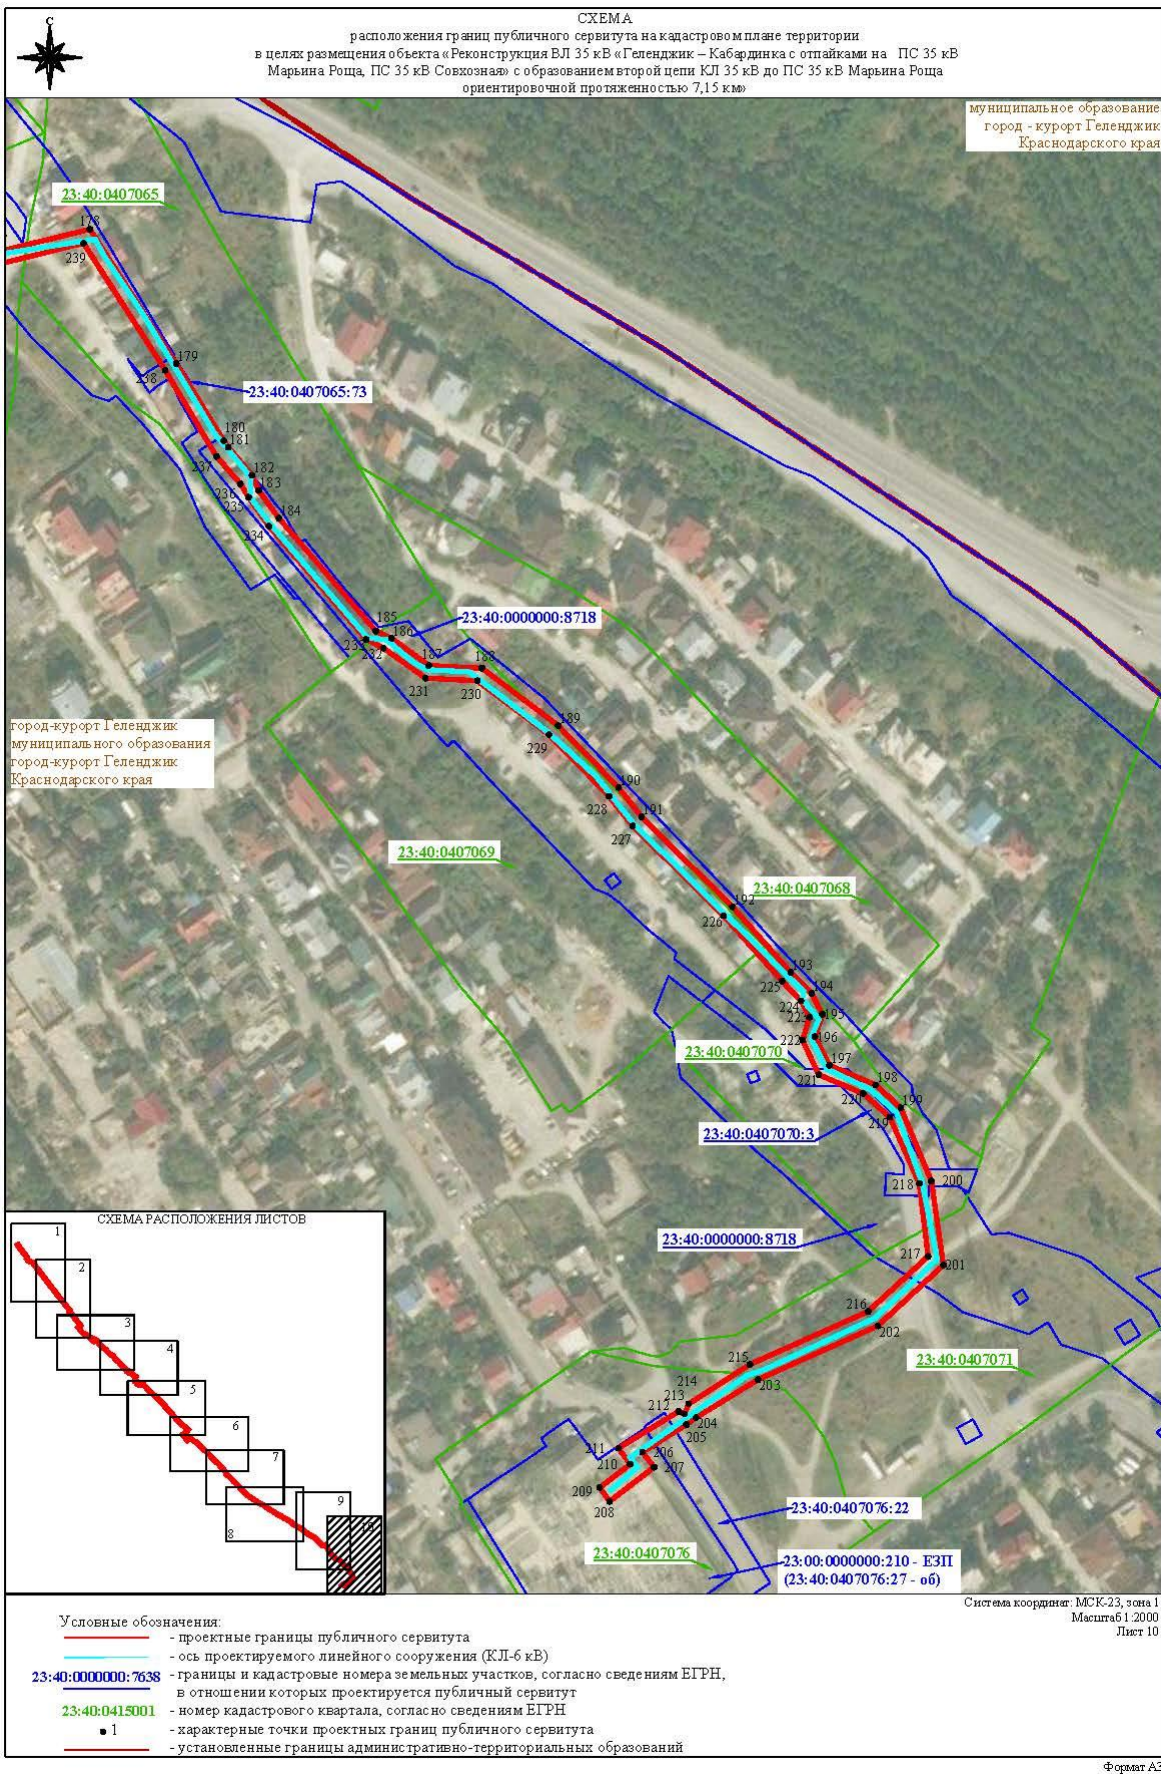

9	Кадастровые номера земельных участков, в отношении которых испрашивается публичный сервитут			
23:40:0304040:357; 23:40:0000000:7638; 23:40:0000000:7878;				
23:40:0000000:7625; 23:40:0415005:375; 23:40:0415005:377;				
23:40:0415005:379; 23:40:0415005:380; 23:40:0000000:6508;				
23:40:0000000:8844; 23:40:0000000:8718; 23:40:0409067:55;				
23:40:0409068:60; 23:40:0000000:8837; 23:40:0000000:304;				
23:40:0000000:8585; 23:40:0000000:8584; 23:40:0000000:4927;				
23:40:0407021:872; 23:40:0407065:73; 23:40:0407070:3; 23:40:0407076:22;				
23:40:0407076:27; 23:40:0202007:181; 23:40:0304023; 23:40:0304024;				
23:40:0304030; 23:40:0304040; 23:40:0415005; 23:40:0415004;				
23:40:0415007; 23:40:0415006; 23:40:0409005; 23:40:0409006;				
23:40:0409017; 23:40:0409036; 23:40:0409056; 23:40:0409054;				
23:40:0409055; 23:40:0409062; 23:40:0409059; 23:40:0409058;				
23:40:0407009; 23:40:0407017; 23:40:0407038; 23:40:0407041;				
23:40:0407039; 23:40:0407071; 23:40:0407076				