

ОГЛАВЛЕНИЕ

Раздел I

ПРАВОВЫЕ АКТЫ

Раздел II

ОФИЦИАЛЬНАЯ ИНФОРМАЦИЯ

ПЕРЕЧЕНЬ

постановлений администрации муниципального образования город-курорт Геленджик

№ 1553 от 25 июля 2025 года «О прекращении действия публичного сервитута и внесении изменений в постановление администрации муниципального образования город-курорт Геленджик от 31 мая 2023 года №1147 «Об установлении публичного сервитута»;

№ 1561 от 28 июля 2025 года «Об установлении публичного сервитута»;

№ 1562 от 28 июля 2025 года «Об установлении публичного сервитута»;

№ 1563 от 28 июля 2025 года «Об установлении публичного сервитута»;

№ 1564 от 28 июля 2025 года «Об утверждении порядка выплаты ежемесячного денежного вознаграждения за классное руководство педагогическим работникам муниципальных образовательных учреждений муниципального образования город-курорт Геленджик, реализующих образовательные программы начального общего, основного общего и среднего общего образования, в том числе адаптированные основные общеобразовательные программы»;

№ 1565 от 28 июля 2025 года «Об утверждении Порядка предоставления меры социальной поддержки в виде единовременной денежной выплаты отдельным категориям педагогических работников»;

№ 1572 от 31 июля 2025 года «О предоставлении разрешения на условно разрешенный вид использования земельного участка с кадастровым номером 23:40:0607003:1488».



**АДМИНИСТРАЦИЯ МУНИЦИПАЛЬНОГО ОБРАЗОВАНИЯ
ГОРОД-КУРОРТ ГЕЛЕНДЖИК**

ПОСТАНОВЛЕНИЕ

от 25 июля 2025 года

№ 1553

г. Геленджик

**О прекращении действия публичного сервитута
и внесении изменений в постановление администрации
муниципального образования город-курорт
Геленджик от 31 мая 2023 года №1147
«Об установлении публичного сервитута»**

На основании заявления общества с ограниченной ответственностью «Концессии водоснабжения - Геленджик» от 21 января 2025 года №52-304, руководствуясь подпунктом 4 пункта 4 статьи 48 Земельного кодекса Российской Федерации, Федеральным законом от 6 октября 2003 года №131-ФЗ «Об общих принципах организации местного самоуправления в Российской Федерации» (в редакции Федерального закона от 20 марта 2025 года №33-ФЗ), Федеральным законом от 20 марта 2025 года №33-ФЗ «Об общих принципах организации местного самоуправления в единой системе публичной власти», статьями 8, 33, 72 Устава муниципального образования городской округ город-курорт Геленджик Краснодарского края, п о с т а н о в л я ю:

1. Прекратить действие публичного сервитута:

- в отношении земельного участка площадью 614 кв.м, расположенного в границах земельного участка с кадастровым номером 23:40:0405002:5 площадью 10000 кв.м, по адресу: Краснодарский край, г. Геленджик, вблизи санатория «Голубая бухта»;

- в отношении неразграниченного земельного участка государственной собственности площадью 11150 кв.м, расположенного в границах неразграниченного земельного участка государственной собственности площадью 100390 кв.м по адресу: Краснодарский край, г. Геленджик.

2. Внести в постановление администрации муниципального образования город-курорт Геленджик от 31 мая 2023 года №1147 «Об установлении публичного сервитута» следующие изменения:

1) в пункте 1:

- абзац тридцать шестой признать утратившим силу;

- в абзаце сотом цифры «100390» заменить цифрами «89240»;

2) в пункте 6 слова «Грачева А.А.» заменить словами «Антипова В.В.»;

3) приложение изложить в новой редакции (прилагается);

2. Управлению архитектуры и градостроительства администрации муниципального образования город-курорт Геленджик обратиться:

- в филиал Федерального государственного бюджетного учреждения «Федеральная кадастровая палата Федеральной службы государственной регистрации, кадастра и картографии» по Краснодарскому краю для внесения изменений в сведения государственного кадастра недвижимости о действии публичного сервитута на земельном участке:

в отношении земельного участка площадью 614 кв.м, расположенного в границах земельного участка с кадастровым номером 23:40:0405002:5 площадью 10000 кв.м, по адресу: Краснодарский край, г. Геленджик, вблизи санатория «Голубая бухта»;

в отношении установленного неразграниченного земельного участка государственной собственности площадью 89240 кв.м по адресу: Краснодарский край, г. Геленджик;

- в Геленджикский отдел Управления Федеральной службы государственной регистрации, кадастра и картографии по Краснодарскому краю для внесения сведений в Единый государственный реестр недвижимости о прекращении публичного сервитута на земельных участках, указанных в настоящем пункте.

3. Опубликовать настоящее постановление в печатном средстве массовой информации «Официальный вестник органов местного самоуправления муниципального образования город-курорт Геленджик» и разместить на официальном сайте администрации муниципального образования город-курорт Геленджик в информационно-телекоммуникационной сети «Интернет» (admigel.ru).

4. Постановление вступает в силу со дня его официального обнародования.

А.А. Богодистов, глава муниципального
образования город-курорт Геленджик

Приложение
к постановлению администрации
муниципального образования
город-курорт Геленджик
от 25.07.2025 № 1553


«Приложение
к постановлению администрации
муниципального образования
город-курорт Геленджик

от 31 мая 2023 года №1147
(в редакции постановления
администрации муниципального
образования город-курорт Геленджик
от 25.07.2025 № 1553)

ПУБЛИЧНЫЙ СЕРВИТУТ

в целях строительства и эксплуатации
объекта местного значения: «Размещение линейного
объекта – очистных сооружений канализации
производительностью 50 тыс. м³/сутки и
глубоководного выпуска по ул. Солнцедарская, б/н
в г. Геленджик. Этап 2 (реконструкция сетей
хозяйственно-бытовой канализации)»

1. Схемы расположения границ публичного сервитута
в целях строительства и эксплуатации
объекта местного значения: «Размещение линейного
объекта – очистных сооружений канализации
производительностью 50 тыс. м³/сутки и
глубоководного выпуска по ул. Солнцедарская, б/н
в г. Геленджик. Этап 2 (реконструкция сетей
хозяйственно-бытовой канализации)»

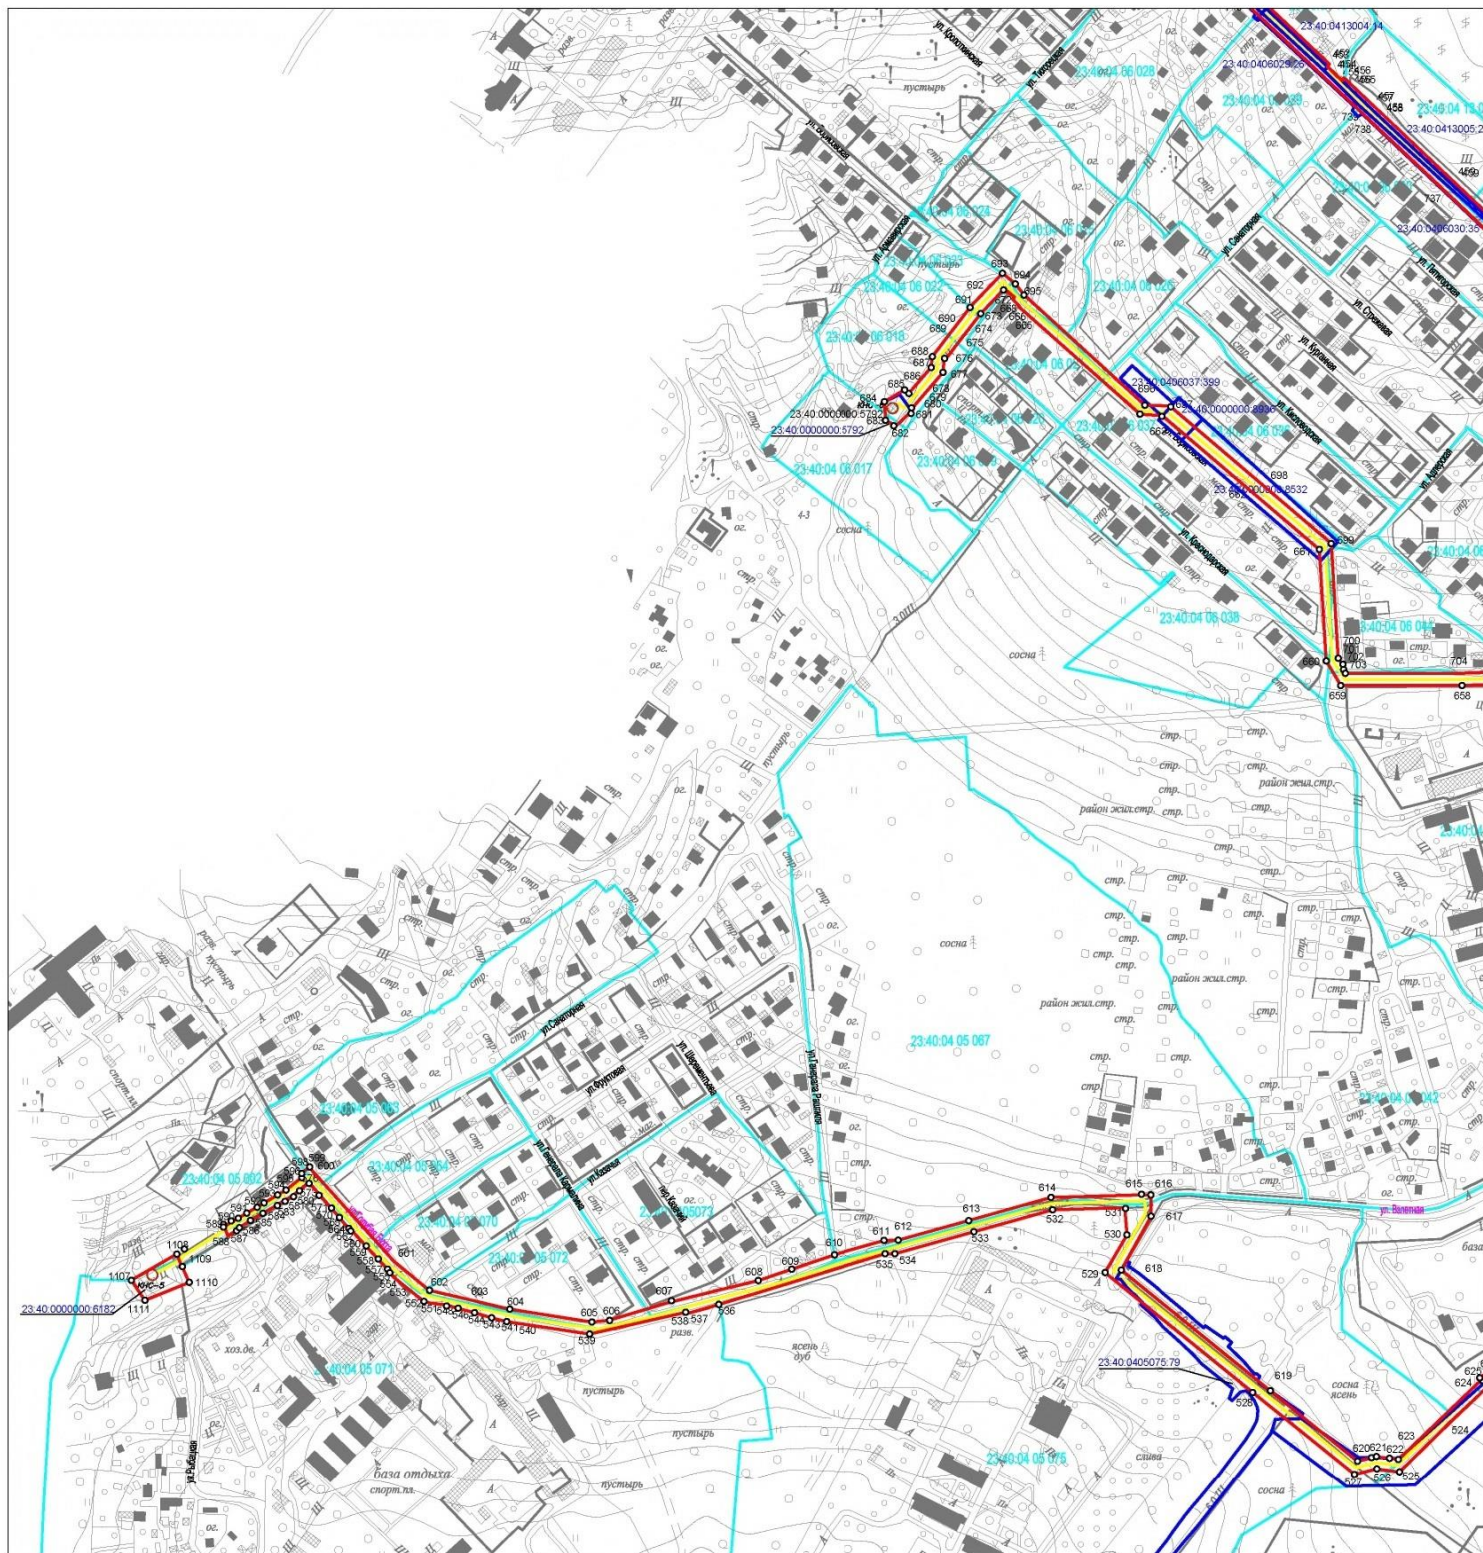


Система координат МСК-23


Масштаб 1:5000

Условные обозначения:

- 590 — граница публичного сервитута
- — характерная точка границы публичного сервитута
- — проектное местоположение инженерного сооружения
- — граница земельного участка, в отношении которого испрашивается публичный сервитут
- 23:40:0406037:399 — кадастровый номер участка в кадастровом квартале
- — Границы кадастрового деления территории
- 23:40:0406037 — обозначение кадастрового номера кадастрового квартала

Схема расположения листов

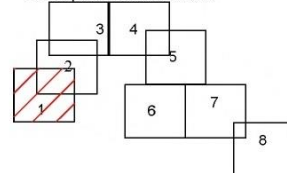

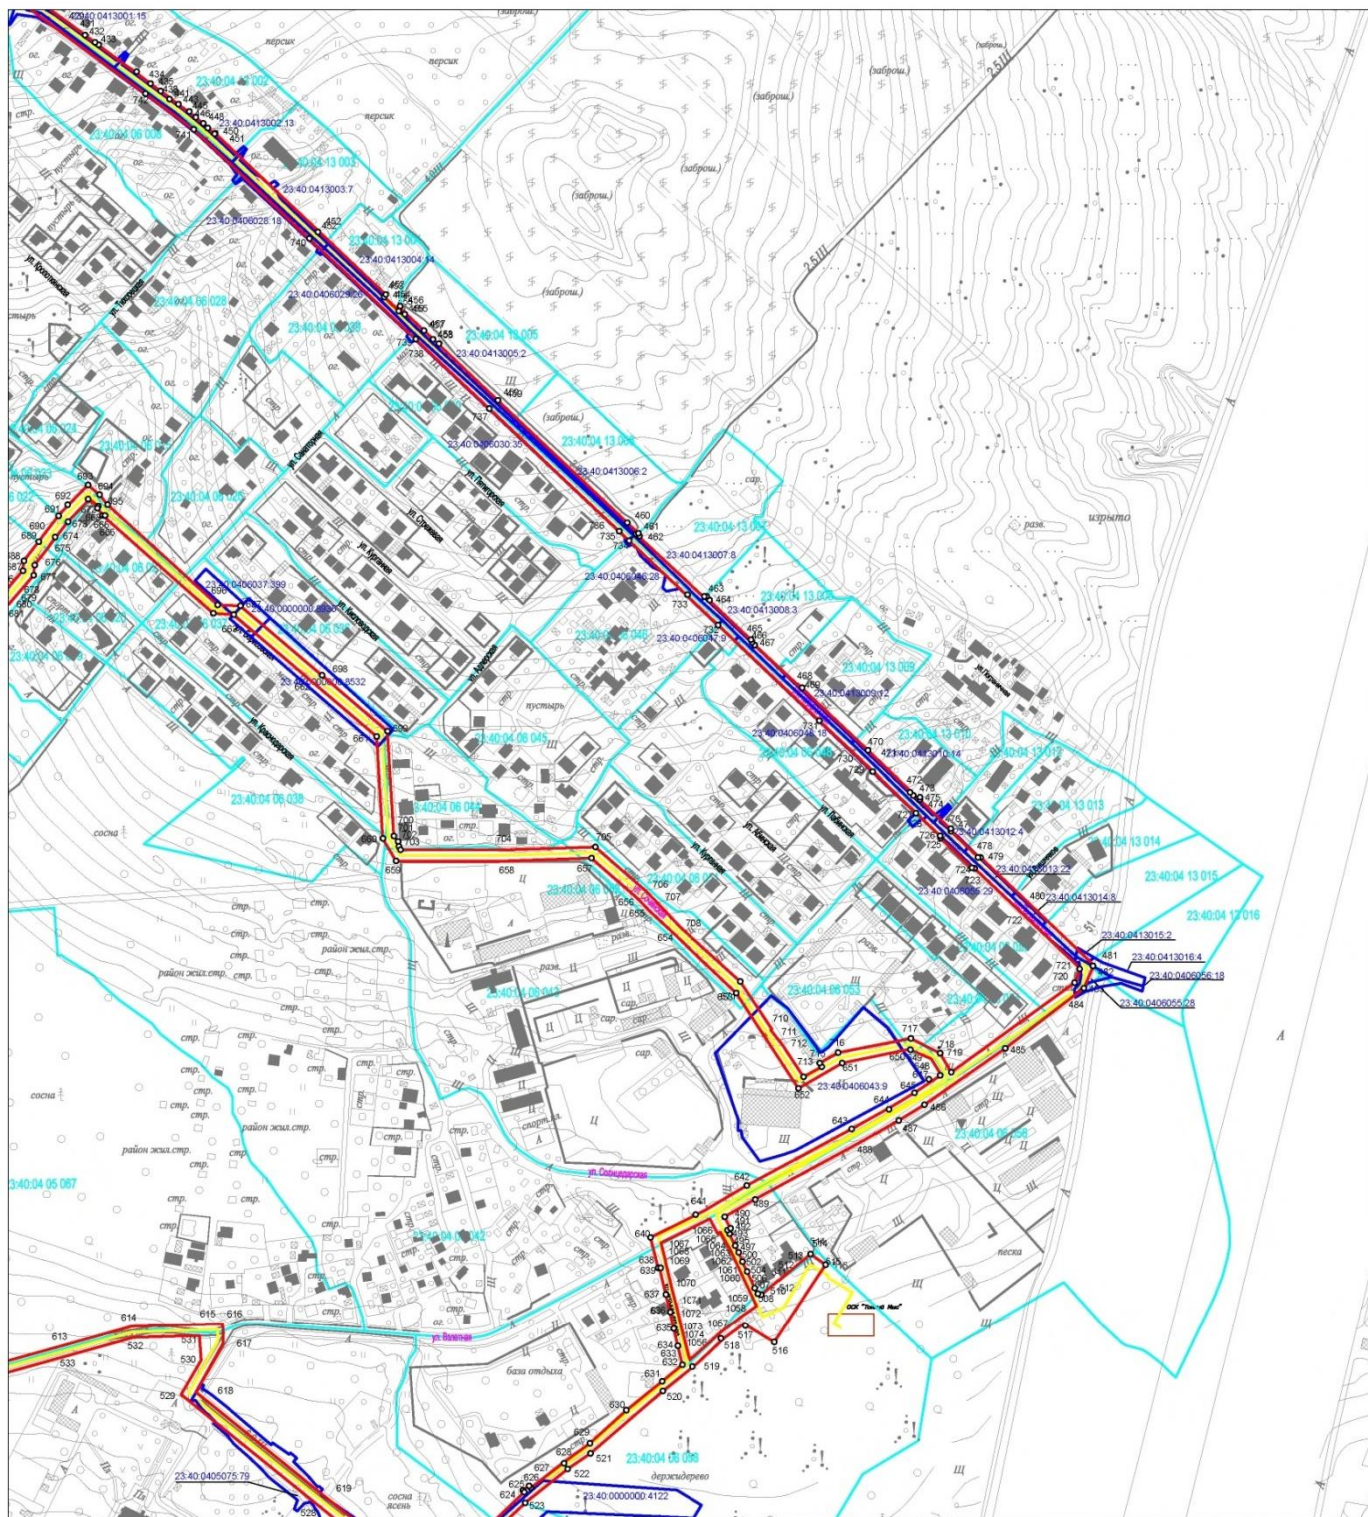


Система координат МСК-23


Масштаб 1:5000

Условные обозначения:

- 532 — граница публичного сервитута
- — характеристическая точка границы публичного сервитута
- — проектное местоположение инженерного сооружения
- — граница земельного участка, в отношении которого испрашивается публичный сервитут
- 23:40:0406043:9 — кадастровый номер участка в кадастровом квартале
- — Границы кадастрового деления территории
- 23:40:0406043 — обозначение кадастрового номера кадастрового квартала

Схема расположения листов

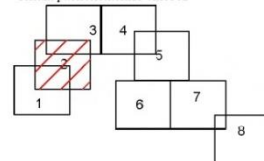


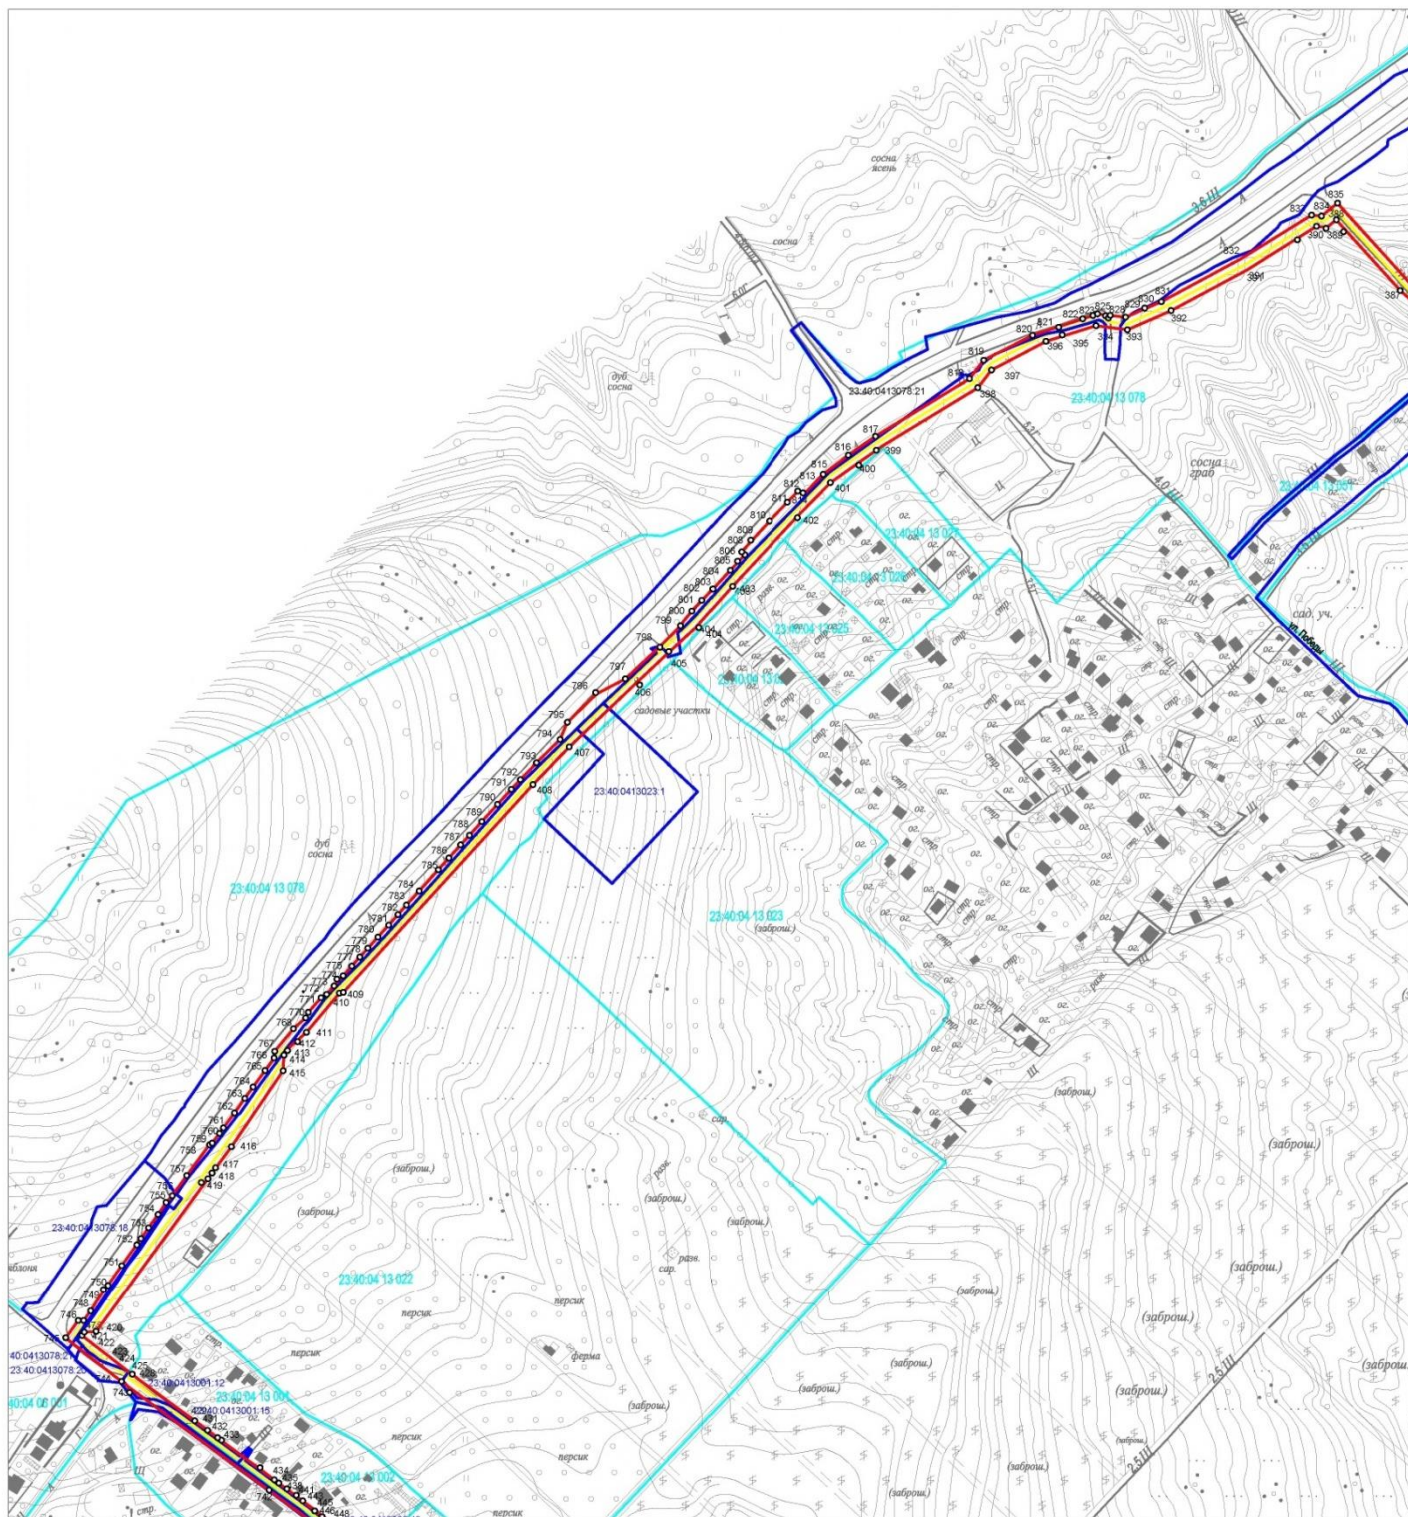


Условные обозначения:

- -граница публичного сервитута
- 770 o -характерная точка границы публичного сервитута
- -проектное местоположение инженерного сооружения
- -граница земельного участка, в отношении которого испрашивается публичный сервитут
- 23:40:0413078:18 -кадастровый номер участка в кадастровом квартале
- -Границы кадастрового деления территории
- 23:40:0413078 -обозначение кадастрового номера кадастрового квартала

Схема расположения листов

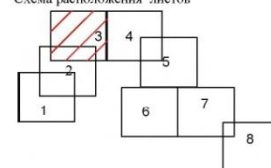

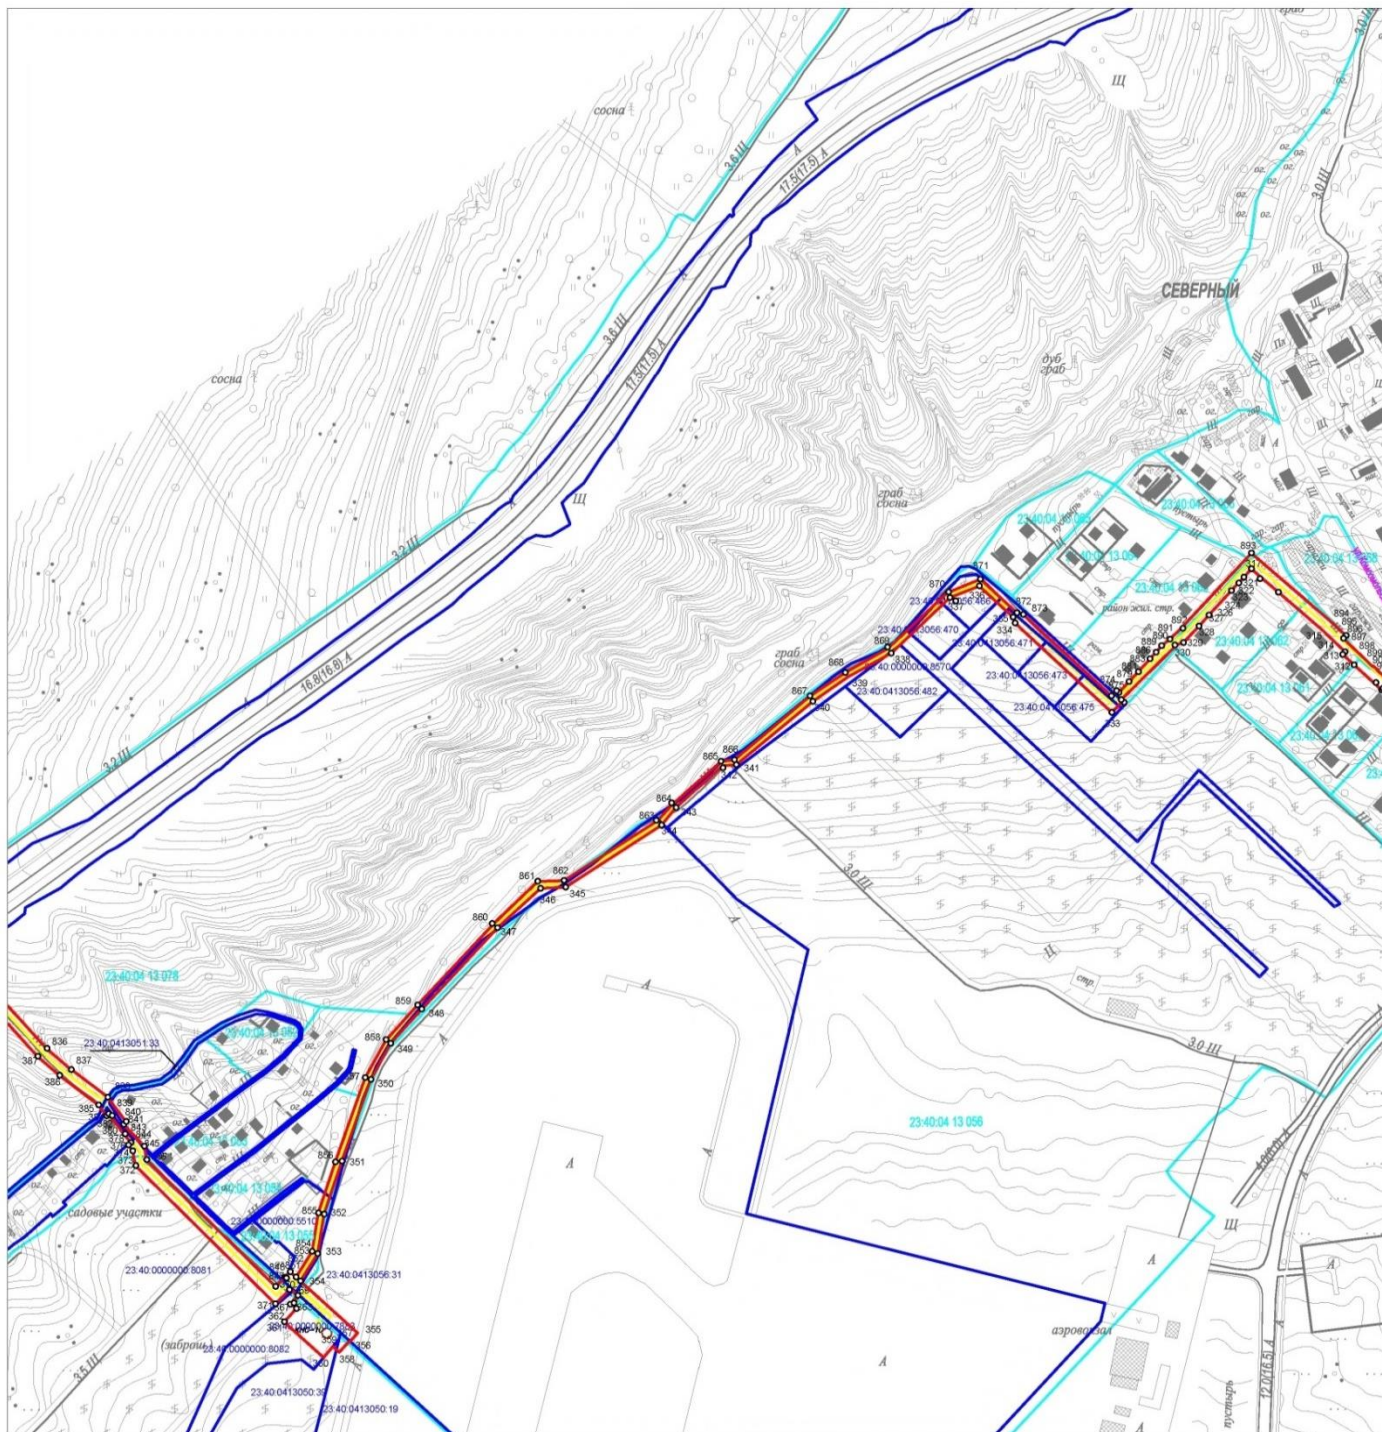


Система координат МСК-23


Масштаб 1:5000

Условные обозначения:

- -граница публичного сервитута
- 362 -характерная точка границы публичного сервитута
- -проектное местоположение инженерного сооружения
- -граница земельного участка, в отношении которого испрашивается публичный сервитут
- 23:40:0000000:8081 -кадастровый номер участка в кадастровом квартале
- -Границы кадастрового деления территории
- 23:40:0413054 -обозначение кадастрового номера кадастрового квартала

Схема расположения листов

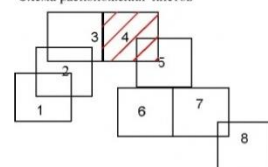

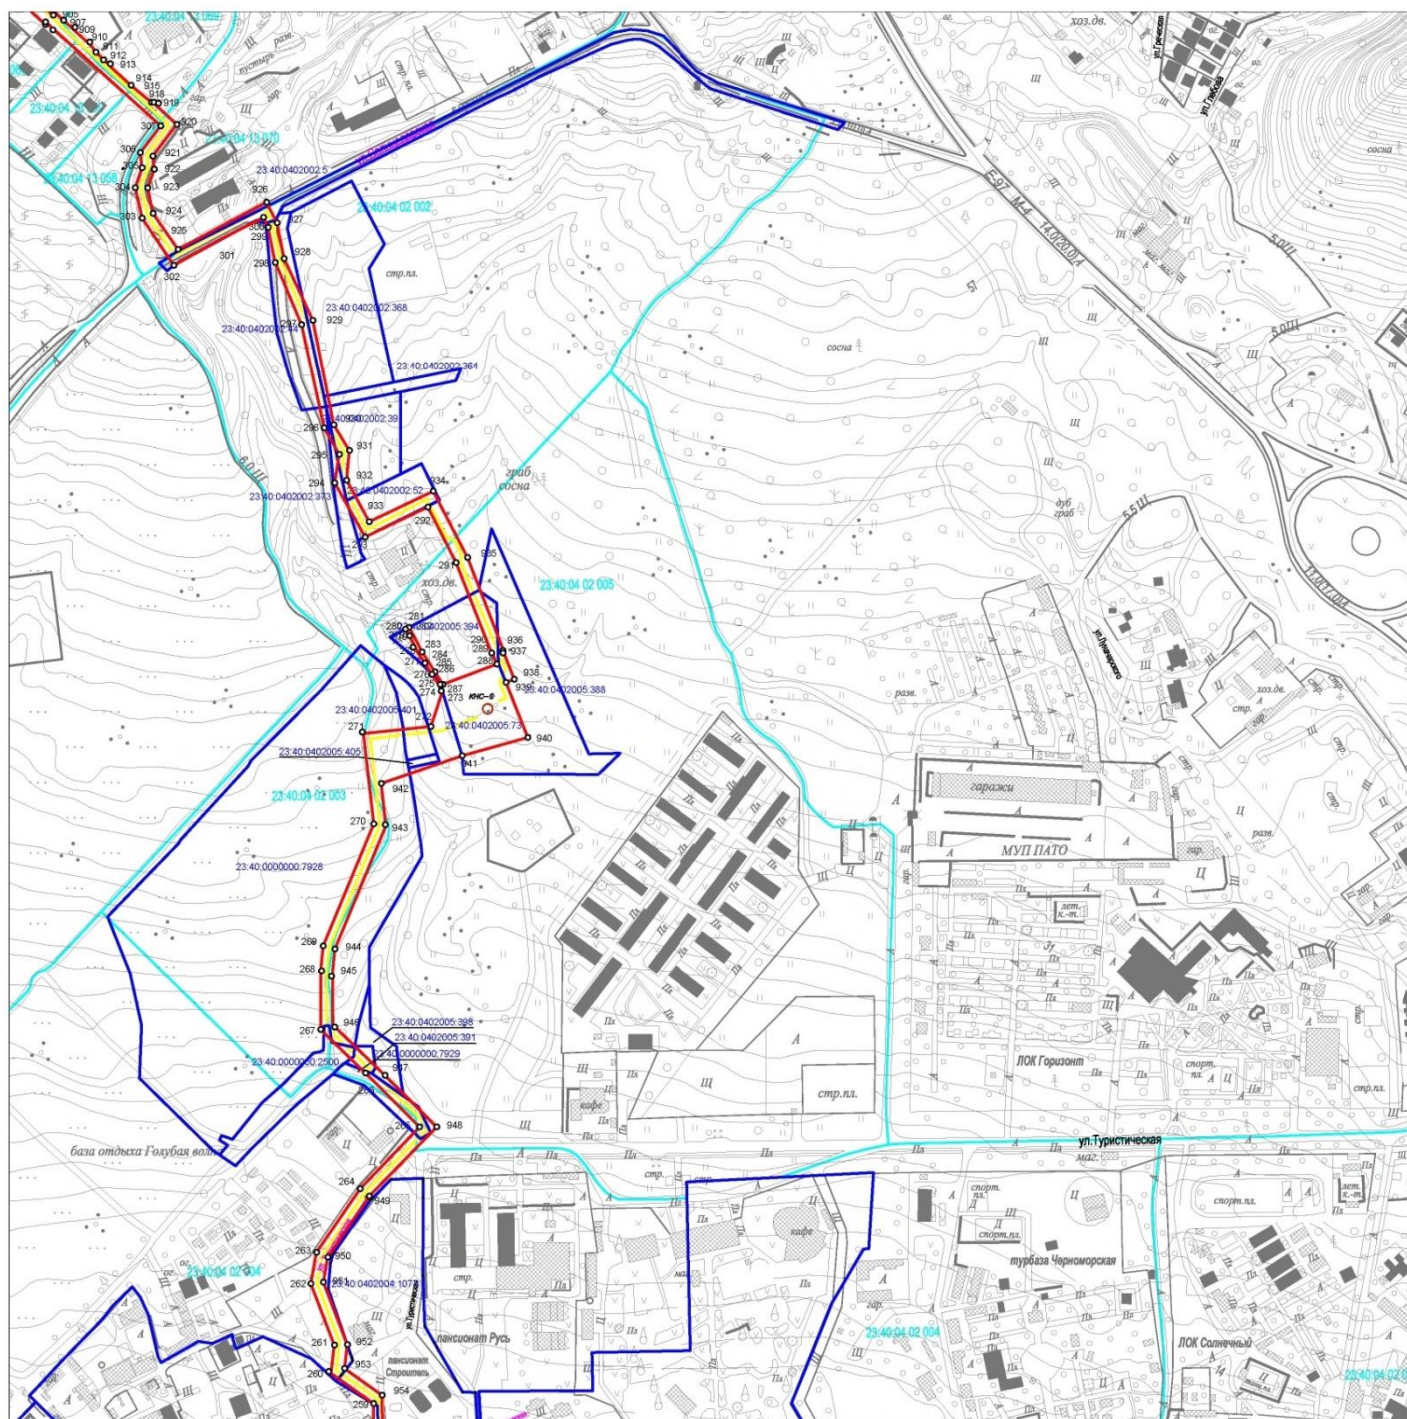


Система координат МСК-23


Масштаб 1:5000

Условные обозначения:

- граница публичного сервитута
- 270 — характеристика точки границы публичного сервитута
- проектное местоположение инженерного сооружения
- граница земельного участка, в отношении которого испрашивается публичный сервитут
- 23:40:0000000:7929 — кадастровый номер участка в кадастровом квартале
- Границы кадастрового деления территории
- 23:40:0402004 — обозначение кадастрового номера кадастрового квартала

Схема расположения листов

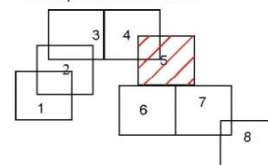

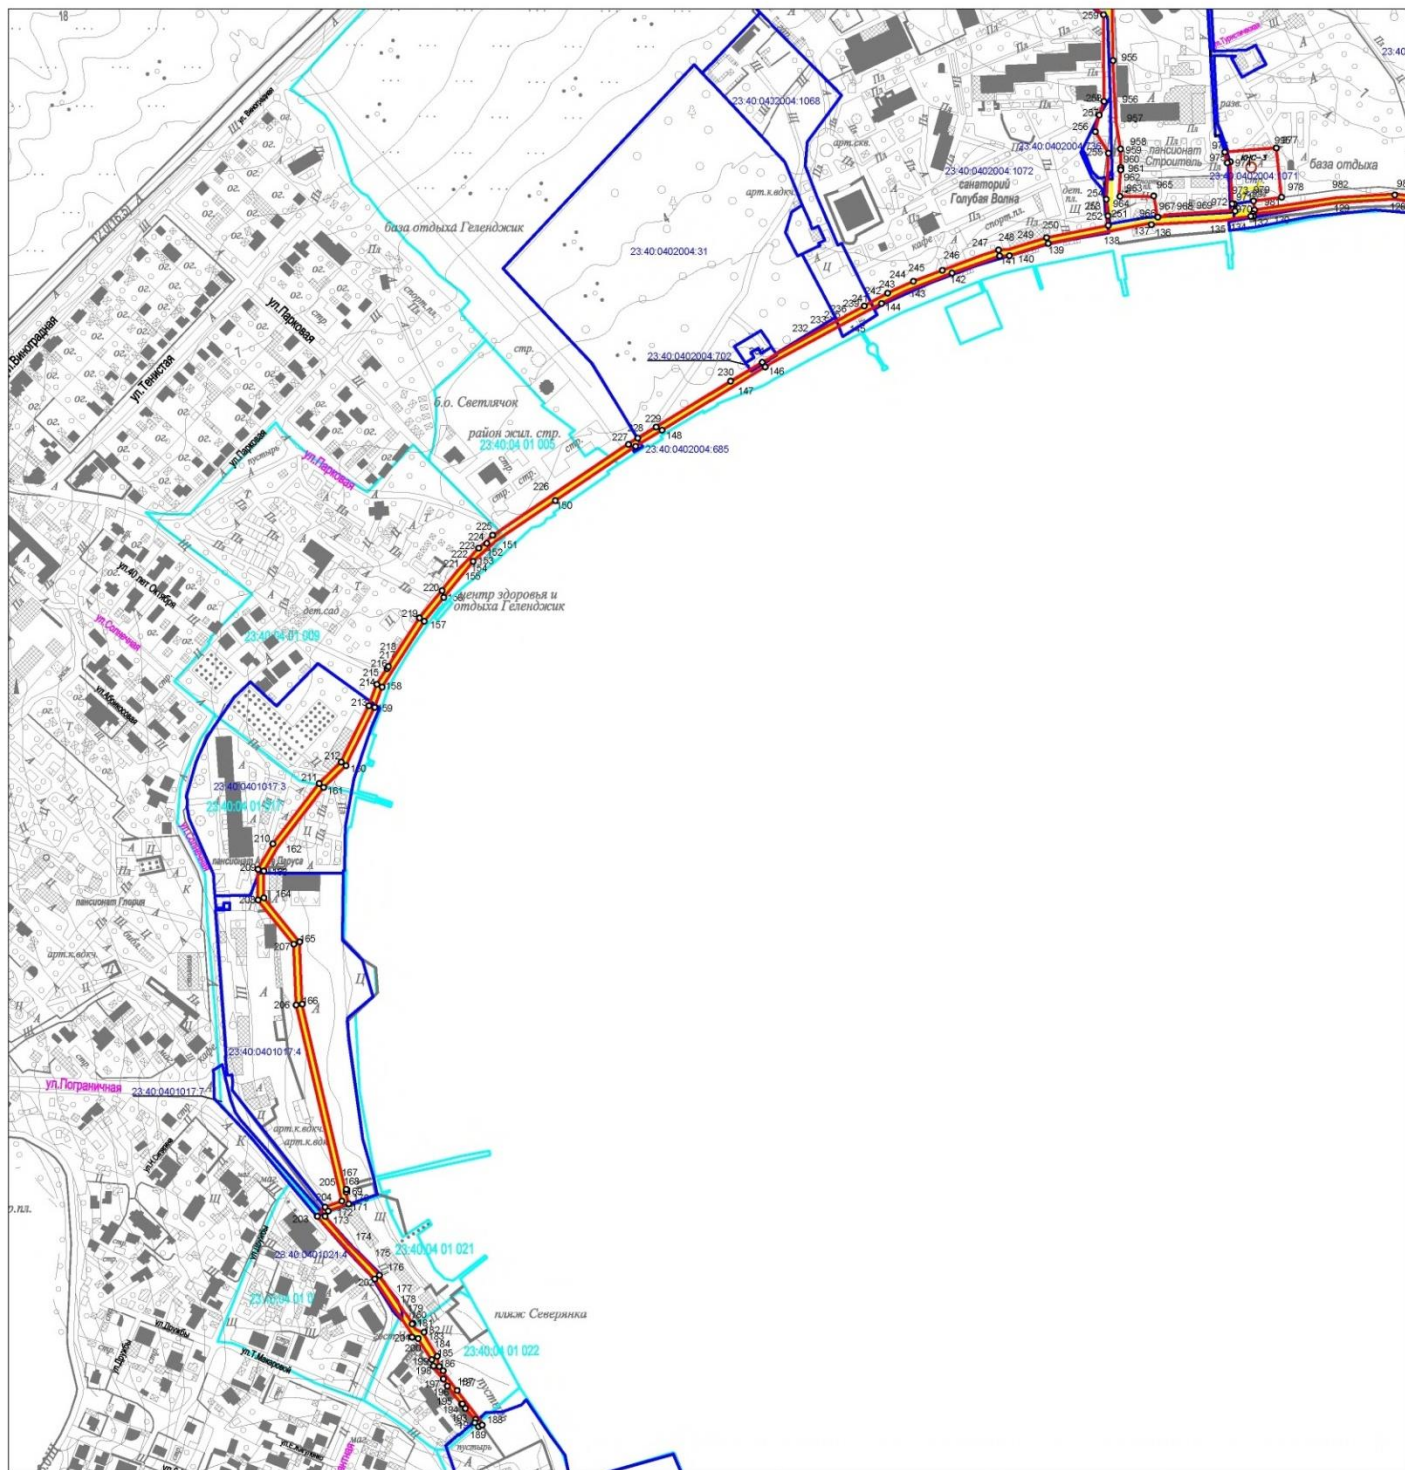


Система координат МСК-23

Масштаб 1:5000

Условные обозначения:

- -граница публичного сервитута
- 205 ○ -характерная точка границы публичного сервитута
- -проектное местоположение инженерного сооружения
- -граница земельного участка, в отношении которого испрашивается публичный сервитут
- 23:40:0401017:7 -кадастровый номер участка в кадастровом квартале
- -Границы кадастрового деления территории
- 23:40:0401022 -обозначение кадастрового номера кадастрового квартала

Схема расположения листов

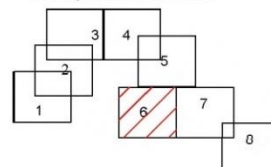




Система координат МСК-23

Масштаб 1:5000

Условные обозначения:

- граница публичного сервитута
- 1008 ○ -характерная точка границы публичного сервитута
- проектное местоположение инженерного сооружения
- граница земельного участка, в отношении которого испрашивается публичный сервитут
- 23:40:04:02:004:1065 -кадастровый номер участка в кадастровом квартале
- Границы кадастрового деления территории
- 23:40:04:02:004 -обозначение кадастрового номера кадастрового квартала

Схема расположения листов

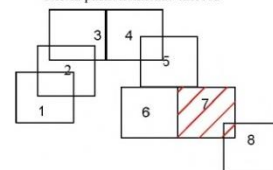

2. Каталог координат
поворотных точек границ публичного сервитута
в целях строительства и эксплуатации объекта местного значения: «Размещение
линейного объекта – очистных сооружений канализации производительностью
50 тыс. м³/сутки и глубоководного выпуска по
ул. Солнцедарская, б/н в г. Геленджик. Этап 2 (реконструкция
сетей хозяйственно-бытовой канализации)»

Площадь многоконтурного (три контура) земельного участка – 191249 м ²		
Обозначение характерных точек границ	Координаты, м	
	X	Y
1	2	3
1		
1	426853.58	1306699.85
2	426865.71	1306715.86
3	426879.52	1306704.10
4	426882.39	1306706.88
5	426890.84	1306710.18
6	426893.91	1306707.73
7	426902.72	1306720.23
8	426901.15	1306721.25
9	426893.28	1306713.10
10	426887.80	1306717.95
11	426883.88	1306721.42
12	426878.48	1306726.20
13	426872.17	1306731.78
14	426876.03	1306732.20
15	426878.78	1306735.61
16	426883.98	1306741.78
17	426885.19	1306743.59
18	426885.57	1306744.67
19	426880.18	1306754.92
20	426877.49	1306762.13
21	426871.76	1306763.92
22	426869.26	1306760.15
23	426868.14	1306758.89
24	426867.01	1306756.41
25	426864.37	1306751.51
26	426864.16	1306748.06
27	426863.03	1306743.18
28	426857.12	1306744.38
29	426850.10	1306742.26
30	426835.24	1306722.49

1	2	3
31	426835.60	1306717.91
32	426831.13	1306711.00
33	426880.00	1306671.95
34	426894.41	1306660.02
35	426909.90	1306647.64
36	426919.24	1306640.22
37	426928.81	1306632.60
38	426938.12	1306625.15
39	426945.40	1306619.40
40	426947.37	1306617.81
41	426964.53	1306604.43
42	426966.85	1306602.42
43	426968.01	1306600.89
44	426968.43	1306600.55
45	426972.01	1306595.25
46	426979.90	1306584.03
47	426985.28	1306576.44
48	427013.33	1306531.86
49	427021.25	1306522.71
50	427029.14	1306513.75
51	427033.40	1306508.92
52	427035.02	1306507.15
53	427037.03	1306504.95
54	427038.59	1306503.00
55	427039.62	1306501.85
56	427044.96	1306495.86
57	427053.03	1306486.75
58	427060.78	1306478.01
59	427067.54	1306471.23
60	427074.02	1306464.80
61	427073.99	1306464.76
62	427074.03	1306464.80
63	427086.85	1306451.90
64	427131.69	1306407.14
65	427170.47	1306369.94
66	427204.81	1306371.89
67	427220.73	1306356.20
68	427222.01	1306355.96
69	427224.27	1306357.53
70	427228.36	1306354.76
71	427240.35	1306354.68

1	2	3
72	427273.36	1306321.87
73	427335.73	1306278.26
74	427347.65	1306250.00
75	427370.34	1306229.25
76	427388.66	1306225.46
77	427491.23	1306137.93
78	427482.54	1306097.06
79	427485.84	1306081.01
80	427489.23	1306070.52
81	427490.74	1306068.68
82	427563.07	1305965.33
83	427569.22	1305957.48
84	427569.91	1305957.97
85	427584.64	1305937.21
86	427599.03	1305916.95
87	427597.92	1305901.85
88	427660.63	1305806.49
89	427687.04	1305763.33
90	427693.69	1305753.13
91	427719.51	1305712.80
92	427745.39	1305672.44
93	427758.09	1305652.92
94	427762.02	1305652.53
95	427764.10	1305649.10
96	427762.92	1305644.95
97	427779.18	1305617.88
98	427809.35	1305568.36
99	427836.89	1305529.29
100	427838.64	1305525.40
101	427851.43	1305492.61
102	427863.39	1305459.52
103	427884.38	1305410.97
104	427903.31	1305322.18
105	427909.58	1305317.92
106	427912.03	1305305.18
107	427920.17	1305263.27
108	427917.03	1305254.51
109	427918.64	1305243.76
110	427927.15	1305188.65
111	427937.89	1305112.54
112	427965.00	1305088.38
113	427966.59	1305026.04

1	2	3
114	427968.58	1304926.63
115	427969.42	1304891.11
116	427971.01	1304831.96
117	427963.48	1304819.70
118	427957.40	1304819.68
119	427948.83	1304677.36
120	427940.33	1304671.35
121	427936.70	1304670.79
122	427935.18	1304664.52
123	427935.45	1304664.26
124	427935.46	1304662.87
125	427938.34	1304662.86
126	427937.12	1304528.76
127	427926.92	1304380.64
128	427935.87	1304314.20
129	427931.85	1304255.16
130	427923.05	1304192.47
131	427920.75	1304171.18
132	427918.34	1304171.36
133	427917.12	1304159.58
134	427914.22	1304142.65
135	427913.59	1304131.58
136	427910.04	1304068.71
137	427911.44	1304068.21
138	427902.75	1304024.37
139	427890.96	1303964.81
140	427878.77	1303925.80
141	427878.48	1303915.97
142	427861.22	1303867.97
143	427842.67	1303820.69
144	427830.68	1303797.06
145	427811.03	1303760.85
146	427766.66	1303679.10
147	427747.08	1303647.42
148	427702.84	1303575.78
149	427686.72	1303549.06
150	427631.97	1303468.32
151	427591.43	1303408.54
152	427571.82	1303386.47
153	427570.76	1303385.61
154	427569.96	1303384.60
155	427569.73	1303384.78

1	2	3
156	427534.49	1303356.09
157	427510.32	1303336.42
158	427444.20	1303294.04
159	427423.69	1303286.52
160	427365.47	1303257.69
161	427343.39	1303235.11
162	427283.36	1303189.02
163	427259.29	1303174.94
164	427232.13	1303174.94
165	427187.76	1303210.91
166	427125.10	1303213.42
167	426935.69	1303257.56
168	426935.58	1303257.26
169	426933.29	1303258.10
170	426933.27	1303258.12
171	426923.84	1303260.32
172	426916.27	1303238.11
173	426911.42	1303236.64
174	426883.90	1303259.87
175	426866.90	1303277.41
176	426852.04	1303291.24
177	426806.32	1303322.39
178	426806.19	1303322.24
179	426804.78	1303323.44
180	426802.67	1303324.88
181	426802.04	1303324.02
182	426798.82	1303326.53
183	426796.81	1303327.93
184	426793.60	1303334.73
185	426769.56	1303349.43
186	426759.13	1303351.49
187	426735.03	1303369.53
188	426702.49	1303395.02
189	426698.63	1303391.04
190	426702.55	1303387.25
191	426704.50	1303389.19
192	426716.96	1303377.68
193	426717.50	1303378.26
194	426721.95	1303374.32
195	426721.61	1303373.93
196	426730.35	1303366.90
197	426746.79	1303355.67

1	2	3
198	426759.70	1303345.56
199	426766.14	1303343.87
200	426787.44	1303330.17
201	426790.47	1303325.24
202	426848.30	1303286.53
203	426911.21	1303228.67
204	426920.95	1303236.74
205	426926.73	1303253.49
206	427124.29	1303207.45
207	427185.53	1303204.99
208	427230.01	1303168.94
209	427260.91	1303168.94
210	427286.72	1303184.03
211	427347.38	1303230.61
212	427369.06	1303252.78
213	427425.27	1303280.63
214	427446.82	1303288.60
215	427461.94	1303298.28
216	427461.87	1303298.40
217	427464.80	1303300.29
218	427464.87	1303300.17
219	427513.84	1303331.55
220	427538.28	1303351.44
221	427561.96	1303370.71
222	427573.39	1303381.40
223	427582.46	1303389.73
224	427584.05	1303391.20
225	427596.18	1303404.85
226	427636.93	1303464.95
227	427691.77	1303545.82
228	427694.42	1303551.36
229	427705.98	1303569.76
230	427752.19	1303644.26
231	427771.19	1303676.27
232	427813.22	1303752.31
233	427812.90	1303752.43
234	427817.69	1303761.11
235	427817.91	1303760.97
236	427817.92	1303760.99
237	427818.89	1303762.79
238	427818.80	1303762.87

1	2	3
239	427827.38	1303778.53
240	427828.06	1303779.78
241	427830.06	1303783.45
242	427835.95	1303794.19
243	427840.91	1303803.33
244	427846.45	1303814.99
245	427852.88	1303829.23
246	427866.84	1303865.86
247	427879.18	1303898.70
248	427884.32	1303914.90
249	427884.82	1303925.04
250	427896.78	1303963.33
251	427908.64	1304023.20
252	427909.05	1304025.28
253	427918.87	1304024.60
254	427935.60	1304023.46
255	427982.01	1304025.56
256	428003.72	1304012.34
257	428014.38	1304014.74
258	428034.07	1304021.09
259	428121.70	1304020.58
260	428152.90	1303976.95
261	428181.78	1303980.47
262	428244.88	1303956.25
263	428276.90	1303962.12
264	428342.29	1304007.01
265	428405.93	1304067.92
266	428449.95	1304023.92
267	428505.85	1303966.39
268	428565.95	1303966.39
269	428591.78	1303969.03
270	428717.10	1304020.86
271	428810.03	1304010.40
272	428817.34	1304079.50
273	428852.08	1304090.92
274	428853.70	1304090.18
275	428862.00	1304086.65
276	428870.90	1304080.51
277	428882.46	1304073.32
278	428891.75	1304067.11
279	428912.67	1304056.31

1	2	3
280	428917.21	1304053.45
281	428919.07	1304057.01
282	428914.65	1304059.78
283	428893.79	1304070.56
284	428884.63	1304076.68
285	428873.42	1304083.65
286	428863.90	1304090.02
287	428860.47	1304091.68
288	428881.39	1304147.08
289	428891.28	1304143.16
290	428892.76	1304141.81
291	428985.77	1304105.31
292	429042.76	1304076.39
293	429011.92	1304011.96
294	429067.66	1303980.86
295	429096.88	1303985.53
296	429124.12	1303970.03
297	429230.89	1303946.78
298	429296.26	1303919.39
299	429331.01	1303912.56
300	429341.34	1303907.78
301	429318.86	1303863.91
302	429291.90	1303815.80
303	429340.51	1303783.27
304	429371.73	1303776.03
305	429392.15	1303783.12
306	429407.76	1303781.36
307	429435.29	1303802.24
308	429537.66	1303689.07
309	429541.19	1303685.39
310	429539.45	1303683.92
311	429541.98	1303681.15
312	429572.35	1303647.94
313	429576.15	1303643.78
314	429578.92	1303646.11
315	429601.73	1303622.36
316	429664.73	1303549.30
317	429664.27	1303548.89
318	429656.26	1303541.61
319	429652.26	1303538.08
320	429649.89	1303535.95

1	2	3
321	429650.09	1303535.73
322	429642.33	1303528.75
323	429632.59	1303519.86
324	429623.79	1303511.57
325	429620.70	1303508.81
326	429619.58	1303507.77
327	429616.92	1303505.35
328	429605.59	1303495.01
329	429590.65	1303481.01
330	429585.25	1303471.22
331	429529.36	1303414.59
332	429527.74	1303416.38
333	429516.30	1303405.01
334	429608.66	1303304.86
335	429614.76	1303302.90
336	429647.01	1303267.92
337	429635.05	1303237.66
338	429577.50	1303176.88
339	429553.12	1303132.10
340	429527.57	1303095.69
341	429462.17	1303016.60
342	429461.15	1303002.53
343	429417.84	1302954.72
344	429399.81	1302939.81
345	429335.59	1302840.66
346	429334.28	1302814.66
347	429293.60	1302770.15
348	429209.59	1302691.87
349	429174.13	1302659.75
350	429136.14	1302638.91
351	429052.24	1302609.28
352	428997.31	1302590.86
353	428956.71	1302584.22
354	428928.30	1302566.41
355	428874.78	1302625.71
356	428865.61	1302617.36
357	428864.59	1302615.48
358	428854.91	1302606.67
359	428860.87	1302600.13
360	428849.32	1302590.47
361	428886.17	1302549.77

1	2	3
362	428899.91	1302562.21
363	428904.53	1302557.10
364	428904.07	1302556.21
365	428904.30	1302555.93
366	428903.23	1302554.86
367	428903.47	1302554.58
368	428912.56	1302562.88
369	428913.39	1302563.63
370	428920.32	1302555.97
371	428904.78	1302540.52
372	429047.61	1302396.10
373	429062.80	1302392.99
374	429068.86	1302388.49
375	429070.64	1302391.04
376	429071.53	1302391.00
377	429071.96	1302390.66
378	429084.05	1302381.10
379	429092.90	1302374.79
380	429097.27	1302371.47
381	429100.35	1302369.42
382	429099.82	1302368.62
383	429100.66	1302367.96
384	429099.19	1302365.98
385	429110.30	1302357.74
386	429140.99	1302317.38
387	429160.46	1302294.74
388	429232.94	1302229.19
389	429225.08	1302219.45
390	429226.37	1302208.97
391	429181.63	1302137.77
392	429139.91	1302060.07
393	429120.41	1302015.31
394	429124.57	1301983.20
395	429116.12	1301956.33
396	429108.55	1301932.00
397	429079.25	1301876.11
398	429060.97	1301862.09
399	429001.47	1301764.40
400	428982.01	1301736.76
401	428964.00	1301711.19
402	428930.48	1301678.22

1	2	3
403	428857.87	1301610.16
404	428815.62	1301572.72
405	428786.89	1301541.57
406	428752.66	1301505.30
407	428693.56	1301443.38
408	428655.36	1301406.21
409	428442.88	1301211.92
410	428441.93	1301207.88
411	428401.85	1301174.11
412	428387.31	1301157.77
413	428383.28	1301154.78
414	428378.60	1301151.19
415	428362.56	1301150.30
416	428284.82	1301097.32
417	428257.86	1301077.61
418	428252.11	1301073.24
419	428252.03	1301073.35
420	428095.11	1300958.63
421	428094.25	1300946.75
422	428091.01	1300944.40
423	428068.82	1300972.99
424	428058.75	1300985.96
425	428053.57	1300992.64
426	428053.19	1300993.35
427	428051.34	1300995.90
428	428047.36	1301000.65
429	428003.57	1301059.78
430	427995.29	1301070.99
431	427994.56	1301072.02
432	427993.91	1301072.88
433	427986.25	1301083.24
434	427943.25	1301141.35
435	427942.22	1301142.68
436	427939.83	1301145.88
437	427935.44	1301151.81
438	427933.79	1301154.11
439	427931.57	1301157.26
440	427930.62	1301158.44
441	427928.60	1301161.04
442	427921.63	1301170.34
443	427920.43	1301171.81

1	2	3
444	427917.68	1301175.48
445	427913.87	1301180.64
446	427908.70	1301187.52
447	427907.97	1301188.56
448	427903.58	1301193.85
449	427901.63	1301196.24
450	427890.68	1301208.20
451	427891.28	1301208.73
452	427790.29	1301315.57
453	427722.91	1301386.86
454	427720.15	1301385.26
455	427707.09	1301399.20
456	427709.79	1301400.75
457	427685.16	1301426.81
458	427676.08	1301436.41
459	427612.20	1301504.00
460	427484.36	1301639.26
461	427473.42	1301650.83
462	427471.77	1301649.18
463	427406.24	1301719.99
464	427407.20	1301720.89
465	427362.03	1301768.68
466	427361.57	1301768.20
467	427359.33	1301769.76
468	427315.88	1301816.76
469	427316.23	1301817.14
470	427246.56	1301890.85
471	427241.32	1301896.39
472	427200.04	1301939.91
473	427199.80	1301939.77
474	427195.69	1301943.79
475	427195.75	1301944.43
476	427165.24	1301976.58
477	427162.51	1301977.51
478	427135.73	1302005.74
479	427135.00	1302008.45
480	427086.80	1302059.26
481	427023.08	1302126.14
482	427018.96	1302125.25
483	426998.33	1302116.34
484	426985.73	1302099.87

1	2	3
485	426935.60	1302034.21
486	426876.65	1301949.74
487	426860.18	1301923.01
488	426836.76	1301881.57
489	426777.50	1301771.84
490	426759.45	1301741.22
491	426747.37	1301747.49
492	426745.62	1301744.32
493	426742.10	1301745.95
494	426737.27	1301748.18
495	426731.52	1301750.96
496	426729.24	1301752.24
497	426726.93	1301753.48
498	426724.61	1301754.67
499	426722.25	1301755.81
500	426719.88	1301756.91
501	426717.48	1301757.96
502	426715.07	1301758.96
503	426712.63	1301759.91
504	426703.14	1301764.11
505	426702.29	1301764.79
506	426692.26	1301769.38
507	426684.94	1301772.60
508	426680.51	1301775.02
509	426679.07	1301775.73
510	426678.07	1301779.54
511	426692.72	1301797.26
512	426692.39	1301797.47
513	426704.12	1301811.42
514	426720.67	1301831.07
515	426709.52	1301846.63
516	426628.04	1301793.03
517	426647.39	1301761.35
518	426632.51	1301741.18
519	426606.91	1301714.08
520	426576.70	1301676.31
521	426511.51	1301600.76
522	426495.28	1301576.98
523	426461.10	1301534.02
524	426430.48	1301501.62
525	426383.23	1301453.61
526	426386.21	1301432.14

1	2	3
527	426380.79	1301410.94
528	426456.26	1301317.77
529	426573.08	1301173.54
530	426608.99	1301194.36
531	426634.95	1301192.41
532	426632.80	1301123.48
533	426611.94	1301048.66
534	426590.97	1300973.43
535	426591.02	1300964.22
536	426542.66	1300805.44
537	426534.67	1300777.73
538	426535.32	1300774.10
539	426514.59	1300682.76
540	426526.49	1300603.82
541	426529.99	1300589.43
542	426531.82	1300584.16
543	426534.93	1300573.19
544	426539.05	1300557.52
545	426542.25	1300546.50
546	426542.53	1300544.31
547	426542.60	1300544.05
548	426544.25	1300531.64
549	426544.16	1300531.63
550	426544.22	1300531.18
551	426544.18	1300531.12
552	426545.66	1300525.06
553	426567.16	1300498.26
554	426573.01	1300492.59
555	426574.59	1300491.13
556	426576.26	1300490.43
557	426585.94	1300481.55
558	426598.47	1300470.00
559	426608.05	1300461.26
560	426614.91	1300454.89
561	426614.64	1300454.21
562	426614.63	1300454.20
563	426619.00	1300450.17
564	426625.63	1300444.58
565	426630.34	1300440.80
566	426630.19	1300440.56
567	426630.26	1300440.51

1	2	3
568	426630.87	1300440.07
569	426632.32	1300438.74
570	426634.54	1300436.84
571	426647.02	1300426.14
572	426656.01	1300418.43
573	426655.75	1300417.98
574	426657.22	1300416.66
575	426657.21	1300416.44
576	426658.09	1300415.66
577	426657.10	1300414.36
578	426657.04	1300413.07
579	426651.17	1300406.58
580	426645.21	1300398.76
581	426638.35	1300387.25
582	426636.86	1300385.36
583	426636.38	1300383.92
584	426629.61	1300371.76
585	426622.74	1300359.99
586	426615.92	1300349.44
587	426612.91	1300346.51
588	426608.06	1300338.55
589	426617.63	1300335.03
590	426617.45	1300335.76
591	426626.63	1300351.19
592	426635.56	1300366.45
593	426637.60	1300369.74
594	426646.99	1300385.68
595	426651.68	1300393.73
596	426663.59	1300408.67
597	426667.04	1300408.97
598	426667.61	1300408.55
599	426673.63	1300416.28
600	426670.02	1300418.78
601	426584.03	1300496.24
602	426556.26	1300530.14
603	426546.44	1300571.95
604	426538.30	1300606.59
605	426526.16	1300684.83
606	426527.82	1300701.23
607	426544.34	1300757.04
608	426565.55	1300842.56

1	2	3
609	426576.29	1300874.60
610	426591.60	1300919.75
611	426603.80	1300963.27
612	426603.87	1300976.61
613	426623.25	1301045.68
614	426644.68	1301122.03
615	426646.93	1301203.60
616	426647.11	1301217.00
617	426626.84	1301217.39
618	426575.62	1301188.87
619	426465.15	1301325.25
620	426393.47	1301413.74
621	426398.03	1301431.65
622	426396.21	1301444.82
623	426395.15	1301452.68
624	426471.04	1301531.52
625	426472.92	1301530.11
626	426477.47	1301536.48
627	426475.51	1301538.25
628	426505.00	1301576.75
629	426522.11	1301600.14
630	426556.58	1301638.07
631	426586.88	1301675.60
632	426604.16	1301696.77
633	426623.93	1301691.85
634	426623.95	1301692.01
635	426642.20	1301687.80
636	426660.18	1301683.62
637	426678.15	1301679.45
638	426706.72	1301672.81
639	426705.98	1301671.45
640	426737.96	1301663.50
641	426765.83	1301719.87
642	426792.30	1301764.31
643	426851.26	1301873.85
644	426874.02	1301914.64
645	426889.06	1301939.52
646	426907.25	1301966.40
647	426909.11	1301965.32
648	426909.70	1301966.27
649	426924.68	1301956.97

1	2	3
650	426934.76	1301933.84
651	426920.18	1301863.95
652	426893.81	1301818.28
653	426993.46	1301753.30
654	427054.92	1301688.47
655	427080.32	1301661.32
656	427091.81	1301650.51
657	427134.27	1301601.70
658	427131.48	1301513.21
659	427131.48	1301397.80
660	427154.77	1301383.96
661	427260.96	1301377.44
662	427316.11	1301312.76
663	427388.25	1301228.14
664	427389.77	1301206.83
665	427491.70	1301091.89
666	427492.09	1301092.31
667	427499.50	1301085.64
668	427501.16	1301087.39
669	427501.61	1301086.90
670	427506.89	1301080.50
671	427505.78	1301079.51
672	427507.99	1301076.85
673	427485.35	1301055.13
674	427463.97	1301038.74
675	427459.03	1301034.95
676	427439.98	1301020.35
677	427429.45	1301019.34
678	427396.10	1300990.60
679	427395.79	1300989.37
680	427394.44	1300988.22
681	427392.62	1300989.54
682	427378.70	1300975.05
683	427383.85	1300964.75
684	427401.58	1300963.61
685	427412.81	1300982.78
686	427409.42	1300986.76
687	427434.20	1301008.12
688	427444.41	1301009.09
689	427466.29	1301025.87
690	427471.15	1301029.61
691	427492.88	1301046.28

1	2	3
692	427506.53	1301059.37
693	427523.83	1301075.98
694	427513.77	1301088.03
695	427503.25	1301096.45
696	427398.34	1301211.39
697	427397.50	1301235.16
698	427324.88	1301320.34
699	427266.56	1301388.74
700	427157.44	1301395.42
701	427151.64	1301399.82
702	427146.51	1301400.12
703	427143.08	1301402.29
704	427143.08	1301513.03
705	427146.01	1301605.88
706	427099.62	1301659.21
707	427088.52	1301669.70
708	427062.13	1301694.61
709	427005.30	1301757.50
710	426955.67	1301790.75
711	426954.79	1301789.50
712	426938.31	1301802.21
713	426905.72	1301823.71
714	426916.33	1301842.63
715	426920.09	1301840.59
716	426931.09	1301859.65
717	426945.95	1301935.60
718	426930.51	1301966.36
719	426910.61	1301977.85
720	427004.08	1302106.69
721	427018.42	1302113.06
722	427077.81	1302050.72
723	427123.63	1302002.19
724	427124.33	1301999.49
725	427155.26	1301966.77
726	427157.65	1301966.23
727	427174.40	1301948.41
728	427174.52	1301948.53
729	427232.84	1301887.32
730	427237.69	1301882.18
731	427277.55	1301840.01
732	427370.47	1301741.70

1	2	3
733	427404.86	1301705.32
734	427465.80	1301640.84
735	427469.27	1301636.78
736	427475.46	1301630.62
737	427603.16	1301495.51
738	427667.11	1301427.85
739	427676.23	1301418.21
740	427781.29	1301307.04
741	427895.27	1301186.46
742	427932.56	1301136.06
743	428037.76	1300992.85
744	428049.69	1300977.51
745	428088.50	1300927.58
746	428106.39	1300940.46
747	428106.39	1300946.07
748	428116.24	1300953.13
749	428125.94	1300959.18
750	428142.51	1300970.82
751	428162.97	1300985.11
752	428185.46	1301001.10
753	428201.76	1301012.61
754	428215.45	1301022.23
755	428227.62	1301030.44
756	428234.67	1301036.77
757	428255.26	1301051.63
758	428274.06	1301065.30
759	428286.79	1301074.88
760	428288.44	1301077.83
761	428304.05	1301089.10
762	428319.38	1301100.42
763	428334.24	1301111.07
764	428345.87	1301119.51
765	428362.69	1301131.69
766	428375.57	1301141.01
767	428382.37	1301141.73
768	428406.09	1301161.29
769	428416.54	1301173.25
770	428416.77	1301173.36
771	428422.29	1301176.10
772	428437.28	1301189.24
773	428440.65	1301194.94

1	2	3
774	428449.33	1301202.50
775	428453.39	1301206.03
776	428459.73	1301211.69
777	428469.65	1301220.52
778	428478.92	1301228.81
779	428487.87	1301237.03
780	428499.45	1301247.51
781	428511.60	1301258.43
782	428522.28	1301267.93
783	428532.01	1301276.62
784	428546.47	1301289.66
785	428568.09	1301309.17
786	428580.13	1301320.09
787	428593.66	1301332.08
788	428603.35	1301341.21
789	428617.48	1301353.80
790	428635.14	1301369.92
791	428650.43	1301383.98
792	428660.34	1301393.34
793	428677.25	1301409.77
794	428701.11	1301434.06
795	428718.70	1301441.39
796	428747.80	1301471.31
797	428763.28	1301500.77
798	428794.81	1301534.69
799	428817.36	1301557.20
800	428822.19	1301560.32
801	428832.41	1301568.87
802	428843.35	1301578.96
803	428848.80	1301584.17
804	428855.02	1301590.12
805	428874.28	1301607.92
806	428886.10	1301619.00
807	428890.02	1301622.79
808	428892.93	1301619.49
809	428903.58	1301628.91
810	428924.62	1301648.33
811	428943.98	1301666.94
812	428955.23	1301677.84
813	428953.42	1301682.99
814	428952.28	1301684.17

1	2	3
815	428972.41	1301703.67
816	428992.05	1301729.55
817	429011.27	1301757.38
818	429070.37	1301853.67
819	429089.22	1301868.12
820	429114.60	1301918.20
821	429119.38	1301932.45
822	429131.48	1301969.50
823	429134.92	1301979.94
824	429135.58	1301982.43
825	429136.54	1301984.67
826	429136.29	1301988.85
827	429134.61	1301992.84
828	429132.45	1301995.80
829	429135.15	1301997.84
830	429133.14	1302013.46
831	429149.05	1302050.00
832	429192.49	1302130.87
833	429237.75	1302203.89
834	429236.62	1302214.00
835	429249.95	1302230.53
836	429169.36	1302303.41
837	429150.62	1302325.19
838	429119.11	1302366.63
839	429102.75	1302378.96
840	429093.30	1302386.10
841	429090.30	1302383.56
842	429090.13	1302383.72
843	429090.07	1302383.68
844	429076.82	1302396.17
845	429067.58	1302405.00
846	429053.75	1302407.58
847	428922.61	1302540.73
848	428932.20	1302550.31
849	428931.40	1302551.68
850	428931.26	1302551.85
851	428935.41	1302553.52
852	428937.78	1302555.90
853	428932.38	1302561.89
854	428958.94	1302578.54
855	428998.74	1302585.01

1	2	3
856	429054.48	1302603.51
857	429138.59	1302633.41
858	429177.02	1302654.47
859	429213.73	1302687.53
860	429297.85	1302766.32
861	429341.59	1302811.74
862	429342.44	1302838.92
863	429404.45	1302935.90
864	429421.19	1302950.97
865	429465.69	1303000.83
866	429467.25	1303014.82
867	429532.47	1303092.18
868	429557.46	1303129.31
869	429582.39	1303173.40
870	429639.94	1303234.81
871	429654.07	1303269.12
872	429619.30	1303306.82
873	429617.54	1303313.38
874	429533.39	1303404.64
875	429538.68	1303409.86
876	429536.65	1303412.08
877	429536.89	1303412.30
878	429536.84	1303412.35
879	429548.06	1303422.66
880	429554.26	1303428.40
881	429555.11	1303429.19
882	429558.33	1303432.38
883	429561.04	1303434.83
884	429564.56	1303438.03
885	429569.13	1303442.27
886	429571.68	1303444.54
887	429574.05	1303446.70
888	429574.45	1303447.07
889	429578.44	1303450.71
890	429584.45	1303455.91
891	429585.19	1303456.58
892	429599.48	1303473.04
893	429680.97	1303549.36
894	429610.78	1303630.70
895	429595.52	1303647.02
896	429592.80	1303644.47

1	2	3
897	429587.34	1303649.72
898	429575.11	1303662.78
899	429563.86	1303674.40
900	429564.55	1303674.99
901	429561.05	1303678.83
902	429560.80	1303678.60
903	429553.66	1303686.36
904	429549.22	1303691.78
905	429549.02	1303692.00
906	429549.03	1303692.01
907	429549.00	1303692.05
908	429551.50	1303694.12
909	429547.58	1303698.32
910	429517.43	1303731.13
911	429510.98	1303735.76
912	429500.63	1303746.87
913	429495.03	1303751.81
914	429477.08	1303771.75
915	429467.24	1303783.34
916	429459.65	1303792.60
917	429459.75	1303792.70
918	429459.70	1303792.76
919	429460.29	1303793.31
920	429436.82	1303818.85
921	429404.25	1303794.14
922	429390.75	1303795.66
923	429371.46	1303788.97
924	429345.46	1303794.35
925	429308.41	1303820.08
926	429356.80	1303910.80
927	429335.63	1303921.60
928	429298.92	1303928.84
929	429235.30	1303958.41
930	429127.41	1303979.83
931	429100.94	1303995.90
932	429070.38	1303993.09
933	429027.62	1304016.26
934	429059.08	1304081.91
935	428990.92	1304117.14
936	428896.99	1304153.37
937	428895.36	1304153.37

1	2	3
938	428865.88	1304165.05
939	428862.65	1304156.52
940	428806.13	1304178.91
941	428787.27	1304111.63
942	428758.81	1304028.60
943	428715.32	1304033.44
944	428588.61	1303980.98
945	428565.49	1303978.70
946	428511.02	1303978.70
947	428458.74	1304032.54
948	428405.83	1304085.45
949	428334.76	1304016.29
950	428272.05	1303973.75
951	428246.25	1303969.25
952	428182.20	1303993.75
953	428157.63	1303990.91
954	428130.21	1304029.45
955	428075.31	1304030.11
956	428033.98	1304031.77
957	428013.21	1304033.18
958	427986.25	1304037.75
959	427967.66	1304037.99
960	427967.56	1304036.68
961	427962.34	1304037.01
962	427962.38	1304037.64
963	427939.79	1304036.14
964	427938.54	1304037.19
965	427938.10	1304071.43
966	427917.60	1304074.81
967	427918.04	1304082.01
968	427919.84	1304081.91
969	427923.01	1304133.36
970	427924.17	1304148.16
971	427924.64	1304152.59
972	427930.90	1304152.13
973	427930.78	1304150.10
974	427973.30	1304148.04
975	427973.37	1304146.04
976	427983.05	1304142.73
977	427987.19	1304194.46
978	427937.55	1304199.58

1	2	3
979	427933.68	1304171.51
980	427924.76	1304172.62
981	427926.30	1304182.53
982	427937.07	1304254.74
983	427940.78	1304314.40
984	427932.05	1304380.84
985	427943.12	1304528.54
986	427943.79	1304661.64
987	427945.37	1304662.72
988	427945.64	1304666.07
989	427954.67	1304674.54
990	427962.60	1304810.83
991	427968.33	1304815.62
992	427975.79	1304831.32
993	427971.76	1305026.35
994	427971.18	1305048.50
995	427970.56	1305063.45
996	427970.31	1305070.31
997	427970.35	1305070.45
998	427970.35	1305070.54
999	427970.90	1305091.79
1000	427954.21	1305107.20
1001	427953.67	1305106.68
1002	427946.76	1305113.91
1003	427946.85	1305114.00
1004	427943.68	1305116.92
1005	427937.98	1305154.28
1006	427937.18	1305155.47
1007	427937.21	1305159.38
1008	427923.06	1305252.15
1009	427925.72	1305263.33
1010	427914.27	1305320.36
1011	427906.32	1305326.94
1012	427890.89	1305412.65
1013	427868.83	1305462.38
1014	427856.91	1305490.97
1015	427878.82	1305506.58
1016	427865.25	1305539.03
1017	427841.05	1305532.90
1018	427815.95	1305568.84
1019	427768.38	1305646.53
1020	427769.21	1305650.04

1	2	3
1021	427765.38	1305656.24
1022	427761.20	1305656.65
1023	427686.13	1305775.02
1024	427604.11	1305903.48
1025	427605.45	1305917.03
1026	427569.01	1305965.02
1027	427563.73	1305972.41
1028	427529.89	1306020.69
1029	427527.20	1306025.37
1030	427512.65	1306046.13
1031	427495.49	1306072.10
1032	427496.87	1306073.38
1033	427491.81	1306092.31
1034	427501.57	1306137.15
1035	427444.63	1306186.22
1036	427444.19	1306185.59
1037	427440.33	1306188.95
1038	427440.77	1306189.46
1039	427386.23	1306236.98
1040	427365.85	1306260.76
1041	427342.65	1306281.69
1042	427276.72	1306326.61
1043	427237.96	1306366.18
1044	427226.36	1306366.59
1045	427206.54	1306383.81
1046	427167.03	1306381.70
1047	427127.84	1306419.25
1048	427117.05	1306429.95
1049	427077.55	1306469.17
1050	427022.18	1306533.00
1051	426975.23	1306604.31
1052	426964.13	1306614.62
1053	426946.99	1306629.72
1054	426944.29	1306629.49
1055	426918.43	1306649.83
1	426853.58	1306699.85
1056	426609.34	1301704.86
1057	426639.30	1301738.05
1058	426656.54	1301761.04
1059	426665.97	1301774.61
1060	426725.86	1301746.83
1061	426740.42	1301738.51

1	2	3
1062	426743.36	1301737.13
1063	426743.23	1301736.91
1064	426743.30	1301736.87
1065	426741.79	1301734.05
1066	426757.41	1301725.93
1067	426732.38	1301674.42
1068	426712.04	1301679.45
1069	426711.95	1301679.28
1070	426686.37	1301685.50
1071	426668.14	1301689.94
1072	426643.90	1301695.83
1073	426611.52	1301703.69
1074	426611.96	1301704.21
1056	426609.34	1301704.86
2		
1075	425787.20	1303518.67
1076	425784.74	1303412.25
1077	425702.50	1303332.58
1078	425611.44	1303231.00
1079	425540.98	1303199.06
1080	425450.09	1303124.55
1081	425412.28	1303096.53
1082	425406.95	1303096.32
1083	425407.18	1303090.33
1084	425414.36	1303090.60
1085	425453.78	1303119.81
1086	425544.17	1303193.93
1087	425615.07	1303226.05
1088	425706.82	1303328.42
1089	425785.91	1303405.03
1090	425790.79	1303414.49
1091	425793.15	1303516.56
1092	425853.04	1303593.77
1093	425884.83	1303633.89
1094	425960.62	1303697.71
1095	426029.85	1303683.61
1096	426105.64	1303639.83
1097	426100.44	1303628.58
1098	426105.88	1303626.06
1099	426113.38	1303642.28
1100	426032.00	1303689.30

1	2	3
1101	425958.98	1303704.17
1102	425880.51	1303638.10
1103	425864.92	1303618.54
1104	425865.40	1303617.61
1105	425825.38	1303566.45
1106	425824.47	1303566.73
1075	425787.20	1303518.67
3		
1107	426565.90	1300246.65
1108	426590.72	1300289.83
1109	426578.80	1300295.09
1110	426563.88	1300301.67
1111	426546.76	1300259.49
1107	426565.90	1300246.65

»

Д.А. Бессонов, исполняющий обязанности начальника
управления архитектуры и градостроительства
администрации муниципального образования
город-курорт Геленджик – главного архитектора



АДМИНИСТРАЦИЯ МУНИЦИПАЛЬНОГО ОБРАЗОВАНИЯ ГОРОД-КУРОРТ ГЕЛЕНДЖИК

ПОСТАНОВЛЕНИЕ

от 28 июля 2025 года

№ 1561

г. Геленджик

Об установлении публичного сервитута

На основании ходатайства АО «Электросети Кубани» от 23 декабря 2024 года, в целях строительства и эксплуатации объекта «Строительство ЛЭП-10 кВ в соответствии с договором на ТП № 4-34-22-1901 г. Геленджик», руководствуясь статьями 23, 39.43 Земельного кодекса Российской Федерации, Федеральным законом от 6 октября 2003 года №131-ФЗ

«Об общих принципах организации местного самоуправления в Российской Федерации» (в редакции Федерального закона от 20 марта 2025 года №33-ФЗ), Федеральным законом от 20 марта 2025 года №33-ФЗ «Об общих принципах организации местного самоуправления в единой системе публичной власти», Законом Краснодарского края от 5 ноября 2002 года №532-КЗ «Об основах регулирования земельных отношений в Краснодарском крае» (в редакции Закона Краснодарского края от 9 июля 2025 года №5380-КЗ), статьями 8, 33, 72 Устава муниципального образования городской округ город-курорт Геленджик Краснодарского края, п о с т а н о в л я ю:

1. Установить публичный сервитут сроком на 10 лет в целях строительства и эксплуатации объекта «Строительство ЛЭП-10 кВ в соответствии с договором на ТП № 4-34-22-1901 г. Геленджик»:

1) площадью 54 кв.м в отношении земельного участка площадью 120785 кв.м, расположенного в границах земельного участка с кадастровым номером 23:40:0402004:748 по адресу: Краснодарский край, г. Геленджик, ул. Туристическая, д. 23;

2) площадью 501 кв.м в отношении земельного участка площадью 92238 кв.м, расположенного в границах земельного участка с кадастровым номером 23:40:0402004:1072 по адресу: Краснодарский край, г. Геленджик, ул. Туристическая;

3) площадью 79 кв.м в отношении земельного участка площадью 72705 кв.м, расположенного в границах земельного участка с кадастровым номером 23:40:0402004:1068 по адресу: Краснодарский край, г. Геленджик, ул. Туристическая;

4) площадью 8 кв.м в отношении земельного участка площадью 58 кв.м, расположенного в границах земельного участка с кадастровым номером 23:40:0402004:685 по адресу: Краснодарский край, г. Геленджик, в районе ООО «Ривьера»;

5) площадью 451 кв.м в отношении земельного участка площадью 815 кв.м, расположенного в границах земельного участка с кадастровым номером 23:40:0402004:698 по адресу: Краснодарский край, г. Геленджик, в районе ул. Парковой;

6) площадью 20 кв.м в отношении земельного участка площадью 143 кв.м, расположенного в границах земельного участка с кадастровым номером 23:40:0402004:697 по адресу: Краснодарский край, г. Геленджик, в районе ул. Парковой;

7) площадью 591 кв.м в отношении земельного участка площадью 6597 кв.м, расположенного в границах земельного участка с кадастровым номером 23:40:0000000:700 по адресу: Краснодарский край, г. Геленджик, ЗАО АПК «Геленджик»;

8) в отношении земельного участка площадью 68 кв.м, расположенного в границах обособленного земельного участка с кадастровым номером 23:40:0402001:47 в составе единого землепользования с кадастровым номером 23:40:0000000:202 площадью 8313 кв.м по адресу: Краснодарский край, г. Геленджик;

9) площадью 994 кв.м в отношении земельного участка площадью 2122 кв.м, расположенного в границах земельного участка с кадастровым номером 23:40:0000000:8084 по адресу: Краснодарский край, г. Геленджик;

10) в отношении земельного участка площадью 325 кв.м, расположенного в границах обособленного земельного участка с кадастровым номером 23:40:0413019:32 в составе единого землепользования с кадастровым номером 23:40:0000000:216 площадью 98977 кв.м;

11) в отношении земельного участка площадью 70 кв.м, расположенного в границах обособленного земельного участка с кадастровым номером 23:40:0413018:19 в составе единого землепользования с кадастровым номером 23:40:0000000:216 площадью 262870 кв.м по адресу: Краснодарский край, г. Геленджик, тер. ЗАО АПК «Геленджик»;

12) в отношении земельного участка площадью 61 кв.м, расположенного в границах обособленного земельного участка с кадастровым номером 23:40:0413018:25 в составе единого землепользования с кадастровым номером 23:40:0000000:216 площадью 5731 кв.м по адресу: Краснодарский край, г. Геленджик;

13) в отношении земельного участка площадью 23 кв.м, расположенного в границах обособленного земельного участка с кадастровым номером 23:40:0401013:19 в составе единого землепользования с кадастровым номером 23:40:0000000:216 площадью 350 кв.м по адресу: Краснодарский край, г. Геленджик;

14) в отношении земельного участка площадью 45 кв.м, расположенного в границах земельного участка с кадастровым номером 23:40:0401016:488 площадью 97476 кв.м по адресу: Краснодарский край, г. Геленджик;

15) в отношении земельного участка площадью 771 кв.м, расположенного в границах кадастрового квартала 23:40:0402004 по адресу: Краснодарский край, г. Геленджик;

16) в отношении земельного участка площадью 23 кв.м, расположенного в границах кадастрового квартала 23:40:0413019 по адресу: Краснодарский край, г. Геленджик;

17) в отношении земельного участка площадью 38 кв.м, расположенного в границах кадастрового квартала 23:40:0413018 по адресу: Краснодарский край, г. Геленджик;

18) в отношении земельного участка площадью 24 кв.м, расположенного в границах кадастрового квартала 23:40:0401013 по адресу: Краснодарский край, г. Геленджик.

2. Утвердить границы публичного сервитута в целях строительства и эксплуатации объекта «Строительство ЛЭП-10 кВ в соответствии с договором на ТП № 4-34-22-1901 г. Геленджик» (прилагается).

3. Определить:

1) срок, в течение которого использование земельных участков (их частей) и (или) расположенных на них объектов недвижимого имущества в соответствии с их разрешенным использованием будет невозможно или существенно затруднено в связи с осуществлением сервитута, – 3 месяца;

2) что установление зон с особыми условиями использования территорий и содержание ограничений прав на земельные участки в границах таких зон будет осуществлено в соответствии с постановлением Правительства Российской Федерации от 24 февраля 2009 года №160 «О порядке установления охранных зон объектов электросетевого хозяйства и особых условий использования земельных участков, расположенных в границах таких зон»;

3) что порядок расчета и внесения платы за публичный сервитут, устанавливаемый:

- в отношении земельного участка, находящегося в государственной или муниципальной собственности и не обремененного правами третьих лиц, устанавливается в размере 0,01 процента кадастровой стоимости такого земельного участка за каждый год использования этого земельного участка. При этом плата за публичный сервитут, установленный на три года и более, не может быть менее чем 0,1 процента кадастровой стоимости земельного участка, обремененного сервитутом, за весь срок сервитута;

- в отношении земельных участков, находящихся в частной собственности или находящихся в государственной или муниципальной собственности и предоставленных гражданам или юридическим лицам, определяется в соответствии с Федеральным законом от 29 июля 1998 года №135-ФЗ «Об оценочной деятельности в Российской Федерации» и методическими рекомендациями, утверждаемыми федеральным органом исполнительной власти, осуществляющим функции по выработке государственной политики и нормативно-правовому регулированию в сфере земельных отношений;

- в отношении земельных участков и (или) земель, кадастровая стоимость которых не определена, размер платы за публичный сервитут рассчитывается пропорционально площади земельного участка и (или) земель в установленных границах публичного сервитута и в соответствии с абзацем вторым настоящего подпункта исходя из среднего уровня кадастровой стоимости земельных участков по городскому округу;

4) срок и график ремонтно-эксплуатационных работ по обслуживанию инженерного сооружения (при необходимости) – ежегодно с 1 января по 31 декабря.

4. Акционерное общество «Электросети Кубани» обязано привести земельные участки, указанные в пункте 1 постановления, в состояние, пригодное для их использования в соответствии с разрешенным использованием, в срок не позднее чем 3 месяца после завершения эксплуатации инженерных сетей, для размещения которых был установлен публичный сервитут.

5. Опубликовать настоящее постановление в печатном средстве массовой информации «Официальный вестник органов местного самоуправления муниципального образования город-курорт Геленджик» и разместить на официальном сайте администрации муниципального образования город-курорт Геленджик в информационно-телекоммуникационной сети «Интернет» (admigel.ru).

6. Контроль за выполнением настоящего постановления возложить на заместителя главы муниципального образования город-курорт Геленджик Антипова В.В.


7. Постановление вступает в силу со дня его официального обнародования.

А.А. Богодистов, глава муниципального
образования город-курорт Геленджик

Приложение

УТВЕРЖДЕНЫ
постановлением администрации
муниципального образования
город-курорт Геленджик
от 28.07.2025 № 1561

ГРАНИЦЫ
публичного сервитута
в целях строительства и эксплуатации объекта «Строительство
ЛЭП-10 кВ в соответствии с договором на ТП № 4-34-22-1901
г. Геленджик»

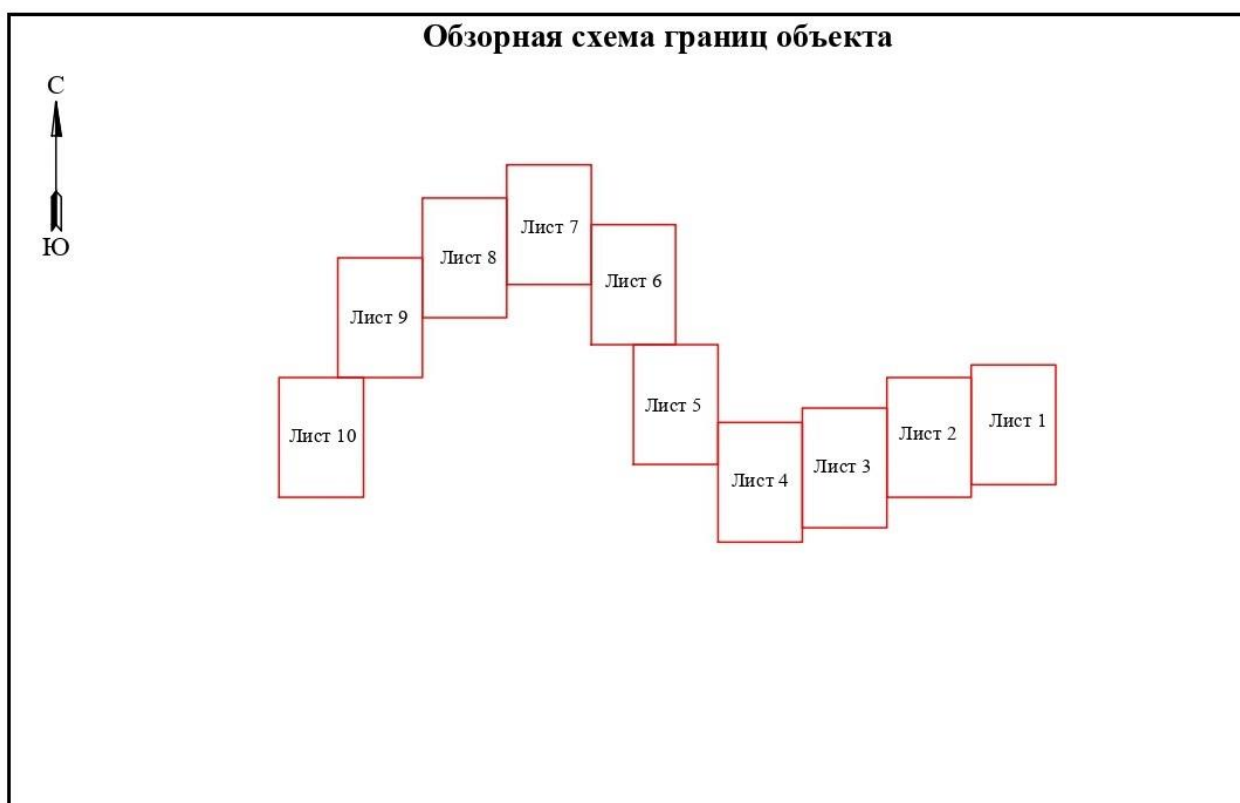

Используемые условные знаки и обозначения:

Лист 1	- номер листа схемы расположения границ публичного сервитута
	- обозначение листа схемы расположения границ публичного сервитута

Схема расположения границ публичного сервитута



Лист 1

Масштаб 1:1000

Используемые условные знаки и обозначения:



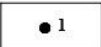
	- обозначение характерной точки границы устанавливаемого публичного сервитута		- ось инженерного сооружения
	- граница публичного сервитута		- номер кадастрового квартала по сведениям ЕГРН
	- границы земельных участков ЕГРН		- кадастровые номера земельных участков ЕГРН
	- граница кадастрового квартала по сведениям ЕГРН		

Схема расположения границ публичного сервитута

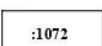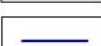

Лист 2

Масштаб 1:1000

Используемые условные знаки и обозначения:


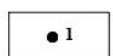
	- обозначение характерной точки границы устанавливаемого публичного сервитута		- ось инженерного сооружения
	- граница публичного сервитута		- номер кадастрового квартала по сведениям ЕГРН
	- границы земельных участков ЕГРН		- кадастровые номера земельных участков ЕГРН
	- граница кадастрового квартала по сведениям ЕГРН		

Схема расположения границ публичного сервитута

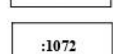

Лист 3

Масштаб 1:1000

Используемые условные знаки и обозначения:

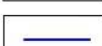
	- обозначение характерной точки границы устанавливаемого публичного сервитута		- ось инженерного сооружения
	- граница публичного сервитута		23:40:0402004 - номер кадастрового квартала по сведениям ЕГРН
	- границы земельных участков ЕГРН		:1072 - кадастровые номера земельных участков ЕГРН
	- граница кадастрового квартала по сведениям ЕГРН		

Схема расположения границ публичного сервитута



Лист 4

Масштаб 1:1000

Используемые условные знаки и обозначения:

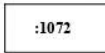
	- обозначение характерной точки границы устанавливаемого публичного сервитута		- ось инженерного сооружения
	- граница публичного сервитута		- номер кадастрового квартала по сведениям ЕГРН
	- границы земельных участков ЕГРН		- кадастровые номера земельных участков ЕГРН
	- граница кадастрового квартала по сведениям ЕГРН		

Схема расположения границ публичного сервитута



Лист 5

Масштаб 1:1000

Используемые условные знаки и обозначения:


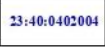
	- обозначение характерной точки границы устанавливаемого публичного сервитута		- ось инженерного сооружения
	- граница публичного сервитута		- номер кадастрового квартала по сведениям ЕГРН
	- границы земельных участков ЕГРН		- кадастровые номера земельных участков ЕГРН
	- граница кадастрового квартала по сведениям ЕГРН		

Схема расположения границ публичного сервитута

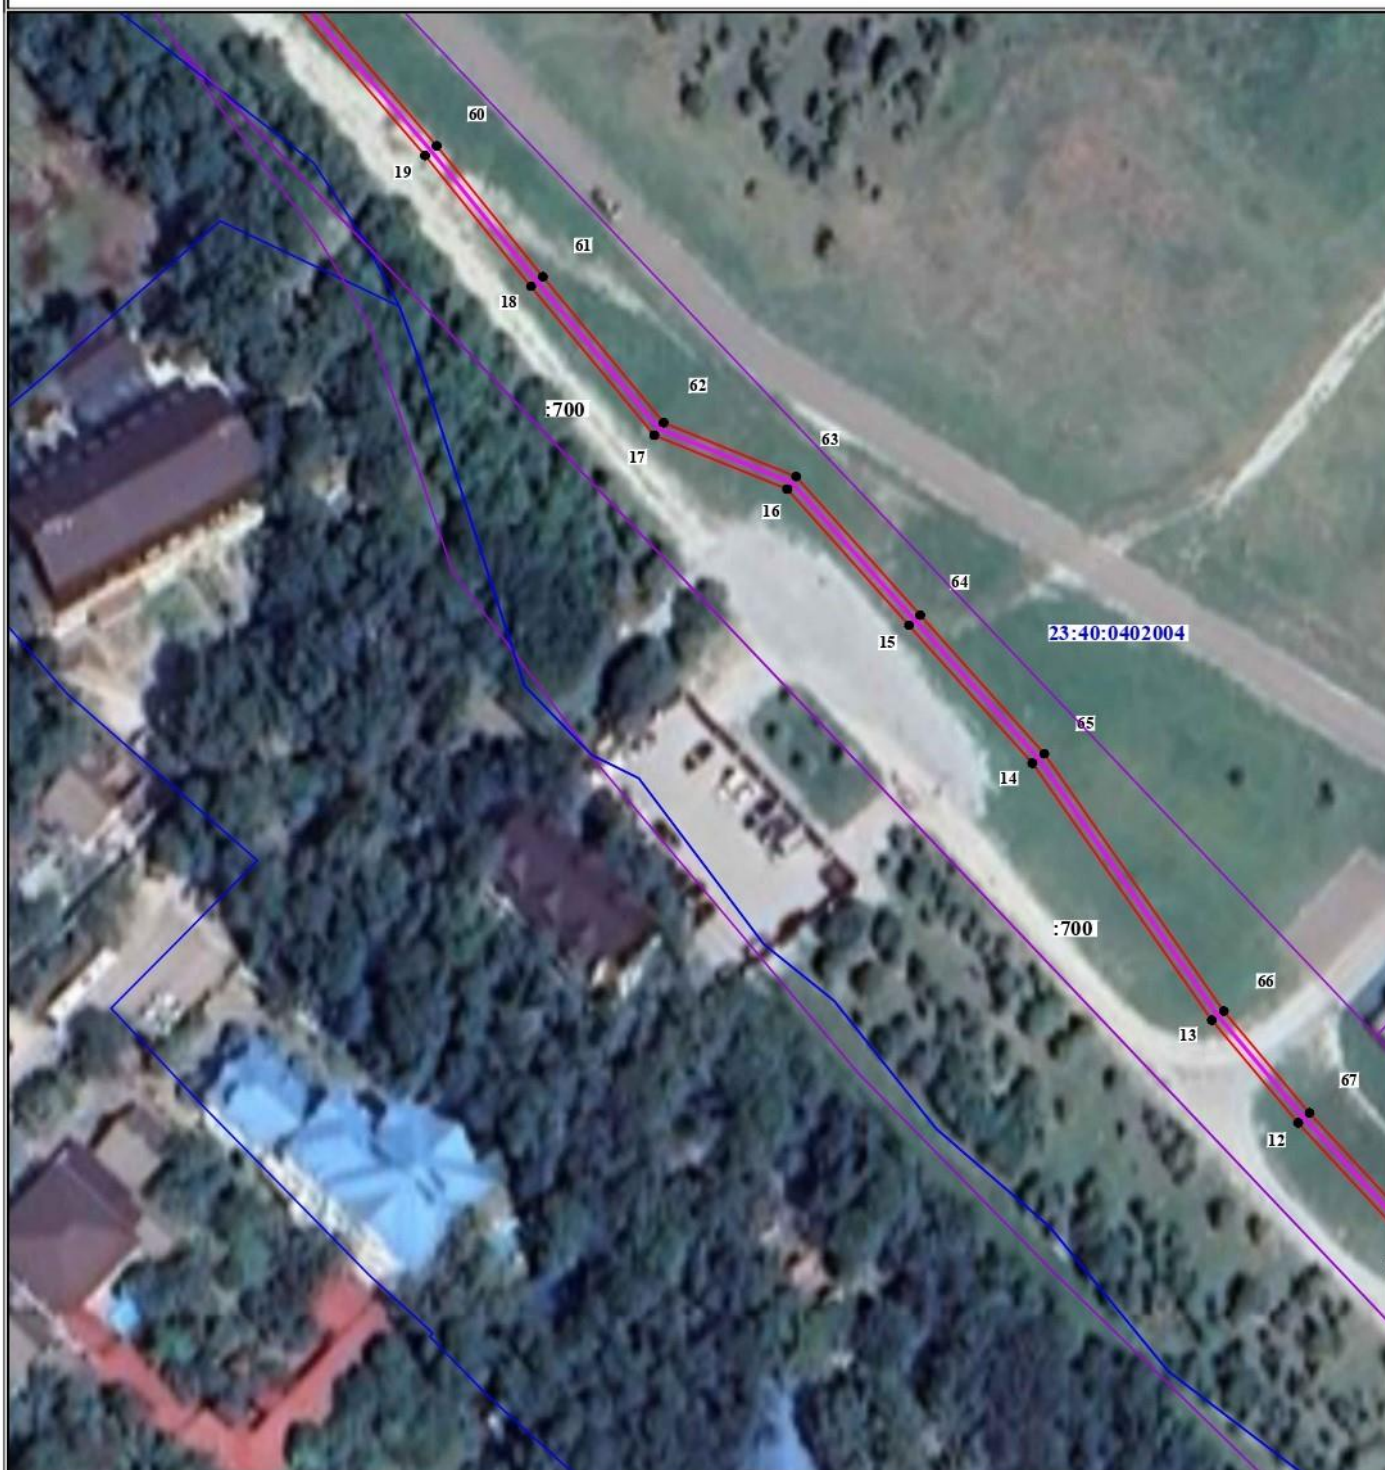

Лист 6

Масштаб 1:1000

Используемые условные знаки и обозначения:

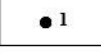
	- обозначение характерной точки границы устанавливаемого публичного сервитута		- ось инженерного сооружения
	- граница публичного сервитута		- номер кадастрового квартала по сведениям ЕГРН
	- границы земельных участков ЕГРН		- кадастровые номера земельных участков ЕГРН
	- граница кадастрового квартала по сведениям ЕГРН		

Схема расположения границ публичного сервитута



Лист 7

Масштаб 1:1000

Используемые условные знаки и обозначения:


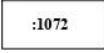
	- обозначение характерной точки границы устанавливаемого публичного сервитута		- ось инженерного сооружения
	- граница публичного сервитута		- номер кадастрового квартала по сведениям ЕГРН
	- границы земельных участков ЕГРН		- кадастровые номера земельных участков ЕГРН
	- граница кадастрового квартала по сведениям ЕГРН		

Схема расположения границ публичного сервитута

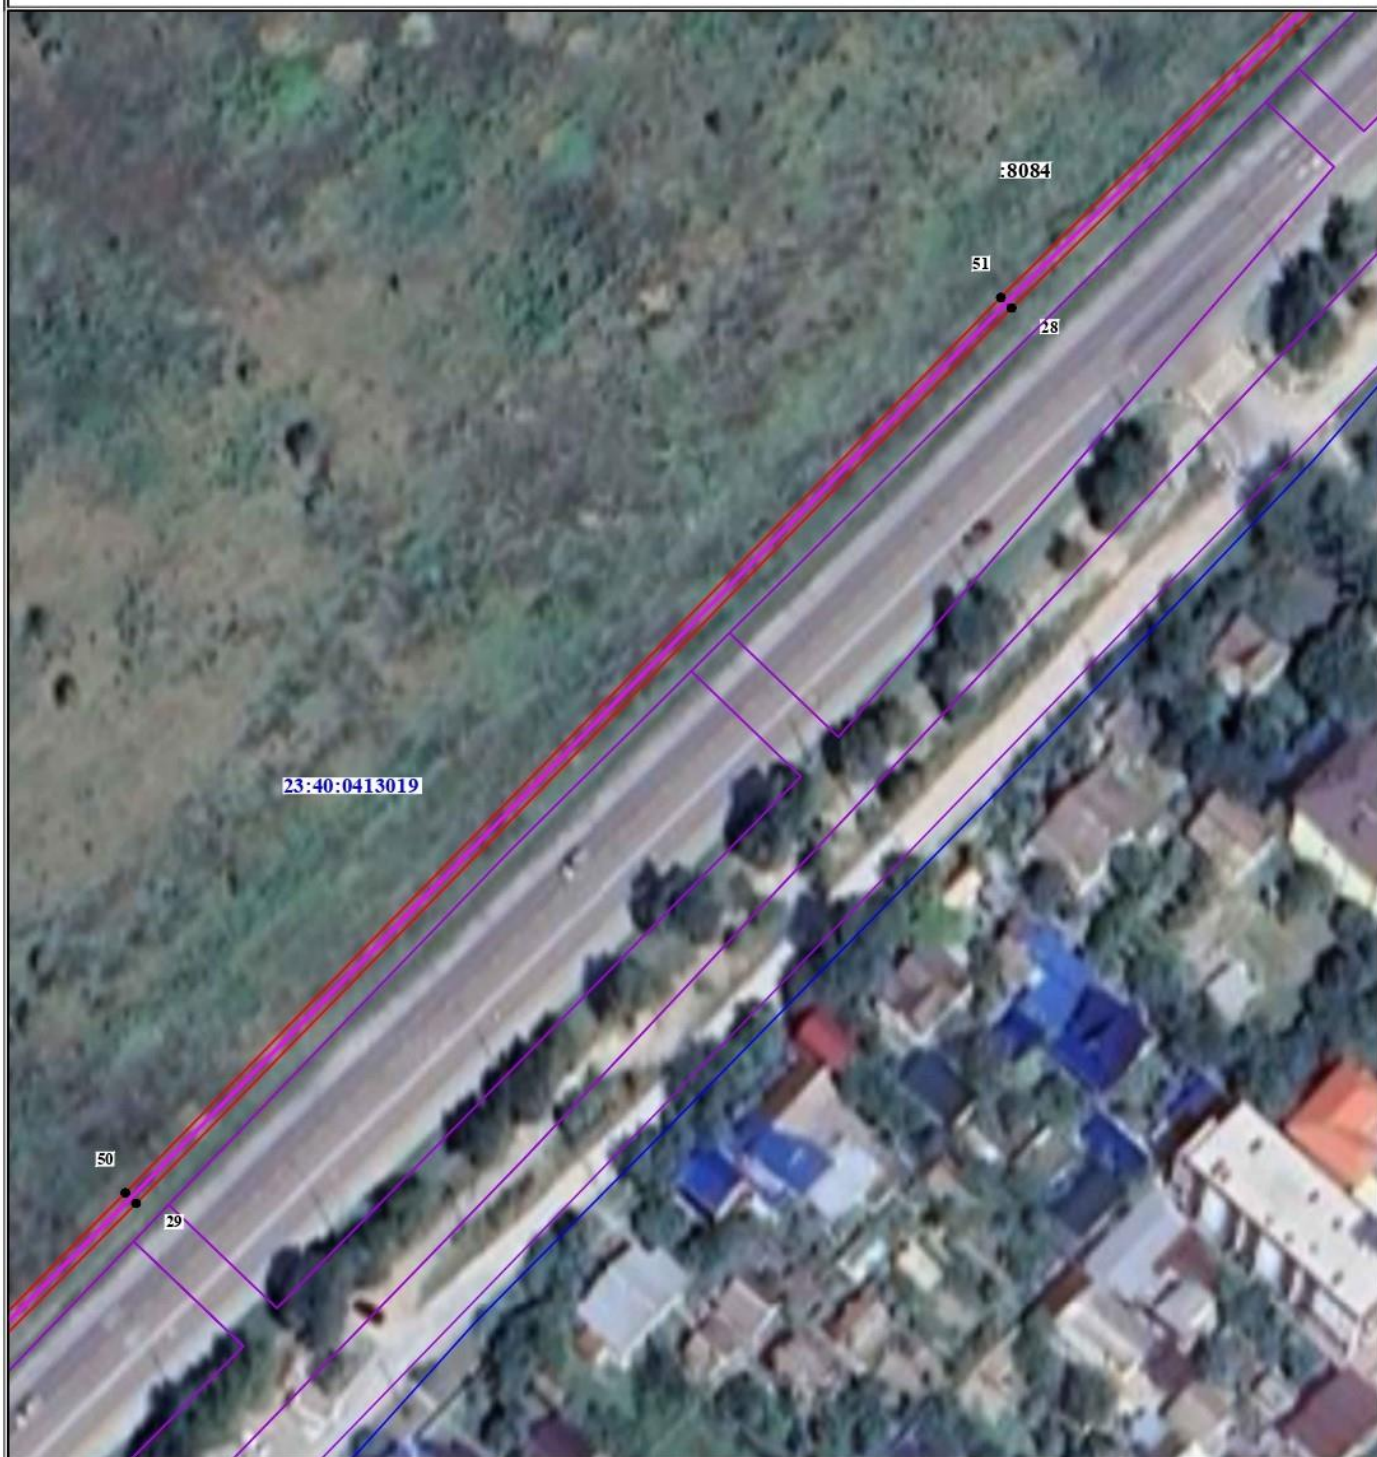

Лист 8

Масштаб 1:1000

Используемые условные знаки и обозначения:


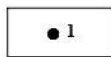
	- обозначение характерной точки границы устанавливаемого публичного сервитута		- ось инженерного сооружения
	- граница публичного сервитута		- номер кадастрового квартала по сведениям ЕГРН
	- границы земельных участков ЕГРН		- кадастровые номера земельных участков ЕГРН
	- граница кадастрового квартала по сведениям ЕГРН		

Схема расположения границ публичного сервитута

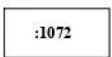

Лист 9

Масштаб 1:1000

Используемые условные знаки и обозначения:

	- обозначение характерной точки границы устанавливаемого публичного сервитута		- ось инженерного сооружения
	- граница публичного сервитута		- номер кадастрового квартала по сведениям ЕГРН
	- границы земельных участков ЕГРН		- кадастровые номера земельных участков ЕГРН
	- граница кадастрового квартала по сведениям ЕГРН		

Схема расположения границ публичного сервитута



Лист 10

Масштаб 1:1000

Используемые условные знаки и обозначения:

	- обозначение характерной точки границы устанавливаемого публичного сервитута		- ось инженерного сооружения
	- граница публичного сервитута		- номер кадастрового квартала по сведениям ЕГРН
	- границы земельных участков ЕГРН		- кадастровые номера земельных участков ЕГРН
	- граница кадастрового квартала по сведениям ЕГРН		

ОПИСАНИЕ МЕСТОПОЛОЖЕНИЯ ГРАНИЦ

Публичный сервитут в целях строительства, эксплуатации объекта
электросетевого хозяйства, его неотъемлемых технологических
частей по титулу: «Строительство ЛЭП-10 кВ в соответствии
с договором на ТП № 4-34-22-1901
г. Геленджик», подключения (технологического присоединения)
к сетям инженерно-технического обеспечения
(наименование объекта, местоположение
границ которого описано (далее - объект))

Раздел 1

Сведения об объекте		
№ п/ п	Характеристики объекта	Описание характеристик
1	2	3
1	Местоположение объекта	Российская Федерация, Краснодарский край, г. Геленджик
2	Площадь объекта +/- величина погрешности определения площади (Р+/- Дельта Р)	4146 кв.м ± 23 кв.м
3	Иные характеристики объекта	Публичный сервитут. Публичный сервитут в целях строительства, эксплуатации объекта электросетевого хозяйства, его неотъемлемых технологических частей по титулу: «Строительство ЛЭП-10 кВ в соответствии с договором на ТП №4-34-22-1901 г. Геленджик», подключения (технологического присоединения) к сетям инженерно-технического обеспечения. Срок публичного сервитута: 10 лет. Обладатель публичного сервитута: Акционерное общество «Электросети Кубани»; ИНН 2308139496, ОГРН 1072308013821, почтовый адрес: Российская Федерация, 350033, Краснодарский край, г. Краснодар, переулок Переправный, дом 13, офис 103А; адрес электронной почты (e-mail): info@nesk-elseti.ru тел./факс: 8 (861) 992-11-00/8 (861) 992-10-99

Раздел 2

Сведения о местоположении границ объекта					
1. Система координат <u>МСК-23, зона 1</u>					
2. Сведения о характерных точках границ объекта					
Обозначение характерных точек границ	Координаты, м		Метод определения координат характерной точки	Средняя квадратическая погрешность положения характерной точки (M_t), м	Описание обозначения точки на местности (при наличии)
	X	Y			
1	2	3	4	5	6
1	427810.94	1303433.87	Аналитический метод	0.10	—
2	427793.14	1303413.64	Аналитический метод	0.10	—
3	427794.64	1303412.32	Аналитический метод	0.10	—
4	427812.44	1303432.55	Аналитический метод	0.10	—
5	427822.47	1303443.72	Аналитический метод	0.10	—
6	427834.46	1303433.45	Аналитический метод	0.10	—
7	427846.40	1303427.02	Аналитический метод	0.10	—
8	427856.11	1303413.29	Аналитический метод	0.10	—
9	427862.07	1303406.09	Аналитический метод	0.10	—
10	427870.48	1303397.38	Аналитический метод	0.10	—
11	427876.77	1303382.33	Аналитический метод	0.10	—
12	427893.21	1303367.14	Аналитический метод	0.10	—
13	427906.84	1303355.66	Аналитический метод	0.10	—
14	427940.97	1303331.81	Аналитический метод	0.10	—
15	427959.29	1303315.42	Аналитический метод	0.10	—
16	427977.35	1303299.24	Аналитический метод	0.10	—
17	427984.52	1303281.56	Аналитический метод	0.10	—
18	428004.29	1303265.20	Аналитический метод	0.10	—
19	428021.66	1303251.10	Аналитический метод	0.10	—
20	428048.96	1303227.59	Аналитический метод	0.10	—
21	428058.12	1303218.24	Аналитический метод	0.10	—
22	428096.14	1303179.91	Аналитический метод	0.10	—
23	428094.39	1303175.24	Аналитический метод	0.10	—
24	428070.02	1303146.26	Аналитический метод	0.10	—
25	428066.47	1303149.04	Аналитический метод	0.10	—
26	428049.29	1303132.22	Аналитический метод	0.10	—
27	428019.69	1303103.90	Аналитический метод	0.10	—
28	427950.22	1303033.36	Аналитический метод	0.10	—
29	427830.34	1302916.14	Аналитический метод	0.10	—
30	427764.95	1302851.34	Аналитический метод	0.10	—
31	427695.11	1302776.38	Аналитический метод	0.10	—
32	427642.55	1302737.72	Аналитический метод	0.10	—
33	427612.58	1302719.26	Аналитический метод	0.10	—
34	427588.24	1302705.87	Аналитический метод	0.10	—
35	427573.79	1302699.70	Аналитический метод	0.10	—
36	427536.89	1302684.46	Аналитический метод	0.10	—
37	427503.25	1302685.94	Аналитический метод	0.10	—
38	427502.85	1302686.33	Аналитический метод	0.10	—
39	427502.88	1302687.23	Аналитический метод	0.10	—
40	427500.88	1302687.30	Аналитический метод	0.10	—
41	427500.82	1302685.52	Аналитический метод	0.10	—
42	427502.40	1302683.98	Аналитический метод	0.10	—
43	427537.25	1302682.44	Аналитический метод	0.10	—
44	427574.57	1302697.86	Аналитический метод	0.10	—
45	427589.11	1302704.07	Аналитический метод	0.10	—
46	427613.58	1302717.54	Аналитический метод	0.10	—
47	427643.67	1302736.06	Аналитический метод	0.10	—
48	427696.45	1302774.88	Аналитический метод	0.10	—
49	427766.38	1302849.95	Аналитический метод	0.10	—
50	427831.74	1302914.71	Аналитический метод	0.10	—

1	2	3	4	5	6
51	427951.63	1303031.94	Аналитический метод	0.10	–
52	428021.09	1303102.47	Аналитический метод	0.10	–
53	428050.68	1303130.78	Аналитический метод	0.10	–
54	428066.62	1303146.39	Аналитический метод	0.10	–
55	428070.30	1303143.49	Аналитический метод	0.10	–
56	428096.14	1303174.22	Аналитический метод	0.10	–
57	428098.46	1303180.41	Аналитический метод	0.10	–
58	428059.54	1303219.64	Аналитический метод	0.10	–
59	428050.33	1303229.05	Аналитический метод	0.10	–
60	428022.95	1303252.64	Аналитический метод	0.10	–
61	428005.56	1303266.74	Аналитический метод	0.10	–
62	427986.19	1303282.78	Аналитический метод	0.10	–
63	427979.03	1303300.42	Аналитический метод	0.10	–
64	427960.62	1303316.91	Аналитический метод	0.10	–
65	427942.22	1303333.38	Аналитический метод	0.10	–
66	427908.06	1303357.25	Аналитический метод	0.10	–
67	427894.53	1303368.64	Аналитический метод	0.10	–
68	427878.45	1303383.50	Аналитический метод	0.10	–
69	427872.18	1303398.50	Аналитический метод	0.10	–
70	427863.56	1303407.43	Аналитический метод	0.10	–
71	427857.70	1303414.51	Аналитический метод	0.10	–
72	427847.76	1303428.56	Аналитический метод	0.10	–
73	427835.60	1303435.11	Аналитический метод	0.10	–
74	427823.06	1303445.85	Аналитический метод	0.10	–
75	427808.02	1303459.68	Аналитический метод	0.10	–
76	427782.39	1303484.50	Аналитический метод	0.10	–
77	427766.06	1303503.02	Аналитический метод	0.10	–
78	427752.98	1303512.03	Аналитический метод	0.10	–
79	427739.44	1303521.88	Аналитический метод	0.10	–
80	427726.58	1303529.86	Аналитический метод	0.10	–
81	427707.41	1303541.41	Аналитический метод	0.10	–
82	427697.38	1303548.38	Аналитический метод	0.10	–
83	427694.26	1303550.23	Аналитический метод	0.10	–
84	427692.84	1303552.61	Аналитический метод	0.10	–
85	427692.86	1303552.74	Аналитический метод	0.10	–
86	427703.78	1303569.60	Аналитический метод	0.10	–
87	427711.73	1303582.48	Аналитический метод	0.10	–
88	427718.70	1303593.74	Аналитический метод	0.10	–
89	427730.65	1303612.48	Аналитический метод	0.10	–
90	427727.72	1303614.30	Аналитический метод	0.10	–
91	427732.54	1303622.30	Аналитический метод	0.10	–
92	427751.32	1303652.77	Аналитический метод	0.10	–
93	427766.88	1303678.89	Аналитический метод	0.10	–
94	427773.70	1303691.86	Аналитический метод	0.10	–
95	427780.02	1303703.39	Аналитический метод	0.10	–
96	427797.86	1303733.68	Аналитический метод	0.10	–
97	427818.55	1303770.53	Аналитический метод	0.10	–
98	427845.66	1303822.05	Аналитический метод	0.10	–
99	427849.01	1303828.56	Аналитический метод	0.10	–
100	427870.49	1303886.87	Аналитический метод	0.10	–
101	427889.67	1303948.27	Аналитический метод	0.10	–
102	427896.74	1303975.23	Аналитический метод	0.10	–
103	427902.55	1304001.41	Аналитический метод	0.10	–
104	427907.00	1304029.25	Аналитический метод	0.10	–
105	427905.23	1304032.40	Аналитический метод	0.10	–
106	427908.80	1304047.60	Аналитический метод	0.10	–
107	427912.79	1304081.58	Аналитический метод	0.10	–
108	427916.34	1304140.37	Аналитический метод	0.10	–
109	427919.13	1304149.65	Аналитический метод	0.10	–
110	427921.20	1304162.25	Аналитический метод	0.10	–
111	427932.24	1304160.78	Аналитический метод	0.10	–
112	427932.51	1304162.76	Аналитический метод	0.10	–
113	427919.55	1304164.49	Аналитический метод	0.10	–
114	427917.18	1304150.10	Аналитический метод	0.10	–
115	427914.36	1304140.72	Аналитический метод	0.10	–
116	427910.79	1304081.76	Аналитический метод	0.10	–

1	2	3	4	5	6
117	427906.83	1304047.95	Аналитический метод	0.10	–
118	427903.10	1304032.10	Аналитический метод	0.10	–
119	427904.91	1304028.88	Аналитический метод	0.10	–
120	427900.59	1304001.78	Аналитический метод	0.10	–
121	427894.79	1303975.70	Аналитический метод	0.10	–
122	427887.75	1303948.82	Аналитический метод	0.10	–
123	427868.60	1303887.52	Аналитический метод	0.10	–
124	427847.18	1303829.37	Аналитический метод	0.10	–
125	427843.89	1303822.97	Аналитический метод	0.10	–
126	427816.79	1303771.49	Аналитический метод	0.10	–
127	427796.13	1303734.68	Аналитический метод	0.10	–
128	427778.28	1303704.38	Аналитический метод	0.10	–
129	427771.93	1303692.81	Аналитический метод	0.10	–
130	427765.13	1303679.86	Аналитический метод	0.10	–
131	427749.61	1303653.81	Аналитический метод	0.10	–
132	427730.83	1303623.34	Аналитический метод	0.10	–
133	427724.99	1303613.65	Аналитический метод	0.10	–
134	427727.88	1303611.85	Аналитический метод	0.10	–
135	427717.00	1303594.80	Аналитический метод	0.10	–
136	427710.03	1303583.54	Аналитический метод	0.10	–
137	427702.09	1303570.66	Аналитический метод	0.10	–
138	427690.96	1303553.48	Аналитический метод	0.10	–
139	427690.74	1303552.22	Аналитический метод	0.10	–
140	427692.81	1303548.77	Аналитический метод	0.10	–
141	427696.29	1303546.70	Аналитический метод	0.10	–
142	427706.32	1303539.73	Аналитический метод	0.10	–
143	427725.53	1303528.15	Аналитический метод	0.10	–
144	427738.33	1303520.22	Аналитический метод	0.10	–
145	427751.83	1303510.40	Аналитический метод	0.10	–
146	427764.72	1303501.51	Аналитический метод	0.10	–
147	427780.94	1303483.12	Аналитический метод	0.10	–
148	427806.64	1303458.23	Аналитический метод	0.10	–
149	427820.98	1303445.05	Аналитический метод	0.10	–
1	427810.94	1303433.87	Аналитический метод	0.10	–
3. Сведения о характерных точках части (частей) границы объекта					
Обозначение характерных точек части границы	Координаты, м		Метод определения координат характерной точки	Средняя квадратическая погрешность положения характерной точки (M _t), м	Описание обозначения точки на местности (при наличии)
	X	Y			
1	2	3	4	5	6
–	–	–	–	–	–

Д.А. Бессонов, исполняющий обязанности начальника
управления архитектуры и градостроительства
администрации муниципального образования
город-курорт Геленджик – главного архитектора



**АДМИНИСТРАЦИЯ МУНИЦИПАЛЬНОГО ОБРАЗОВАНИЯ
ГОРОД-КУРОРТ ГЕЛЕНДЖИК**

ПОСТАНОВЛЕНИЕ

от 28 июля 2025 года

№ 1562

г. Геленджик

Об установлении публичного сервитута

На основании ходатайства ПАО «Россети Кубань», руководствуясь статьями 23, 39.43 Земельного кодекса Российской Федерации, Федеральным законом от 6 октября 2003 года №131-ФЗ «Об общих принципах организации местного самоуправления в Российской Федерации» (в редакции Федерального закона от 20 марта 2025 года №33-ФЗ), Федеральным законом от 20 марта 2025 года №33-ФЗ «Об общих принципах организации местного самоуправления в единой системе публичной власти», Законом Краснодарского края от 5 ноября 2002 года №532-КЗ «Об основах регулирования земельных отношений в Краснодарском крае» (в редакции Закона Краснодарского края от 9 июля 2025 года №5380-КЗ), статьями 8, 33, 72 Устава муниципального образования городской округ город-курорт Геленджик Краснодарского края, **п о с т а н о в л я ю:**

1. Установить публичный сервитут сроком на 49 лет для эксплуатации объекта электросетевого хозяйства ВЛ-10 кВ БРЗ (инв. № 007272), расположенного на территории муниципального образования город-курорт Геленджик Краснодарского края, необходимого для организации электроснабжения населения:

1) в отношении земельного участка площадью 13818 кв.м, расположенного в границах земельного участка площадью 232064 кв.м с кадастровым номером 23:40:0808000:282 по адресу: Краснодарский край, г. Геленджик, ОАО АК «Михайловский перевал»;

2) в отношении земельного участка площадью 12317 кв.м, расположенного в границах земельного участка площадью 248956 кв.м с кадастровым номером 23:40:0802002:43 по адресу: Краснодарский край, г. Геленджик, ОАО АК «Михайловский перевал»;

3) в отношении земельного участка площадью 2019 кв.м, расположенного в границах земельного участка площадью 31051 кв.м с кадастровым номером 23:40:0802002:51 по адресу: Краснодарский край, г. Геленджик, ОАО АК «Михайловский перевал»;

4) в отношении земельного участка площадью 82 кв.м, расположенного в границах земельного участка площадью 600 кв.м с кадастровым номером 23:40:0802010:122 по адресу: Краснодарский край, г. Геленджик, с/т «Уголек», б/н;

5) в отношении земельного участка площадью 42 кв.м, расположенного в границах земельного участка площадью 600 кв.м с кадастровым номером 23:40:0802010:162 по адресу: Краснодарский край, г. Геленджик, с/т «Уголек»;

6) в отношении земельного участка площадью 45 кв.м, расположенного в границах земельного участка площадью 600 кв.м с кадастровым номером 23:40:0802010:164 по адресу: Краснодарский край, г. Геленджик, с/т «Уголек», участок б/н;

7) в отношении земельного участка площадью 56 кв.м, расположенного в границах земельного участка площадью 1364 кв.м с кадастровым номером 23:40:0806002:27 по адресу: Краснодарский край, г. Геленджик, с. Береговое, ул. Виноградная, 2а;

8) в отношении земельного участка площадью 101 кв.м, расположенного в границах земельного участка площадью 867 кв.м с кадастровым номером 23:40:0806002:40 по адресу: Краснодарский край, г. Геленджик, с. Береговое, ул. Мира, 12б;

9) в отношении земельного участка площадью 75 кв.м, расположенного в границах земельного участка площадью 608 кв.м с кадастровым номером 23:40:0806002:42 по адресу: Краснодарский край, г. Геленджик, с. Береговое, ул. Мира, 12а;

10) в отношении земельного участка площадью 9 кв.м, расположенного в границах земельного участка площадью 800 кв.м с кадастровым номером 23:40:0806004:2 по адресу: Краснодарский край, г. Геленджик, с. Береговое, ул. Раздольная, 10;

11) в отношении земельного участка площадью 492 кв.м, расположенного в границах земельного участка площадью 577 кв.м с кадастровым номером 23:40:0806041:467 по адресу: Краснодарский край, г. Геленджик, с. Береговое, на участке «Табачный сарай»;

12) в отношении земельного участка площадью 14930 кв.м, расположенного в границах земельного участка площадью 2433274 кв.м с кадастровым номером 23:40:0000000:231 (обособленные участки 23:40:0605004:24, 23:40:0802001:55, 23:40:0606000:37, 23:40:0606000:38, 23:40:0605003:8, 23:40:0605000:43, 23:40:0605000:44, 23:40:0000000:308, 23:40:0000000:309, 23:40:0805001:42) по адресу: Краснодарский край, г. Геленджик;

13) площадью 5 кв.м в отношении земельного участка площадью 600 кв.м, расположенного в границах земельного участка с кадастровым номером 23:40:0802010:62 по адресу: Краснодарский край, г. Геленджик, с/т «Уголек», б/н;

14) площадью 1 кв.м в отношении земельного участка площадью 993 кв.м, расположенного в границах земельного участка с кадастровым номером 23:40:0802010:9 по адресу: Краснодарский край, г. Геленджик, с/т «Уголек», участок б/н;

15) площадью 5272 кв.м в отношении земельного участка площадью 24922 кв.м, расположенного в границах земельного участка с кадастровым номером 23:40:0000000:1146 по адресу: Краснодарский край, г. Геленджик, ОАО АК «Михайловский перевал»;

16) площадью 3554 кв.м в отношении земельного участка площадью 857759 кв.м, расположенного в границах земельного участка с кадастровым номером 23:40:0000000:1163 по адресу: Краснодарский край, г. Геленджик, ОАО АК «Михайловский перевал»;

17) площадью 448 кв.м в отношении земельного участка площадью 8342 кв.м, расположенного в границах земельного участка с кадастровым номером 23:40:0000000:1171 по адресу: Краснодарский край, г. Геленджик, ОАО АК «Михайловский перевал»;

18) площадью 13061 кв.м в отношении земельного участка площадью 135841 кв.м, расположенного в границах земельного участка с кадастровым номером 23:40:0000000:1178 по адресу: Краснодарский край, г. Геленджик, ОАО АК «Михайловский перевал»;

19) площадью 918 кв.м в отношении земельного участка площадью 29856 кв.м, расположенного в границах земельного участка с кадастровым номером 23:40:0802001:107 по адресу: Краснодарский край, г. Геленджик, ОАО АК «Михайловский перевал»;

20) площадью 1396 кв.м в отношении земельного участка площадью 37025 кв.м, расположенного в границах земельного участка с кадастровым номером 23:40:0802001:108 по адресу: Краснодарский край, г. Геленджик, ОАО АК «Михайловский перевал»;

21) площадью 1769 кв.м в отношении земельного участка площадью 21844 кв.м, расположенного в границах земельного участка с кадастровым номером 23:40:0802001:110 по адресу: Краснодарский край, г. Геленджик, ОАО АК «Михайловский перевал»;

22) площадью 15586 кв.м в отношении земельного участка площадью 205768 кв.м, расположенного в границах земельного участка с кадастровым номером 23:40:0802001:111 по адресу: Краснодарский край, г. Геленджик, ОАО АК «Михайловский перевал»;

23) площадью 3888 кв.м в отношении земельного участка площадью 459318 кв.м, расположенного в границах земельного участка с кадастровым номером 23:40:0802001:112 по адресу: Краснодарский край, г. Геленджик, ОАО АК «Михайловский перевал»;

24) площадью 8764 кв.м в отношении земельного участка площадью 331528 кв.м, расположенного в границах земельного участка с кадастровым номером 23:40:0802001:124 по адресу: Краснодарский край, г. Геленджик, ОАО АК «Михайловский перевал»;

25) площадью 3060 кв.м в отношении земельного участка площадью 3229288 кв.м, расположенного в границах земельного участка с кадастровым номером 23:40:0000000:8119 по адресу: Краснодарский край, г. Геленджик, Геленджикское лесничество, Пшадское участкове лесничество, в квартале 115А части выделов 1, 3, 4, 7, 14, 18, 19, 20, 26, выдела 2, 5, 6, 8, 10-13, 16, 17,

21-24, 27, квартале 116А части выделов 1, 2, 3, 8, 13, 19, выдела 4-7, 9-12, 14-18, 20-23;

26) площадью 493 кв.м в отношении земельного участка площадью 569 кв.м, расположенного в границах земельного участка с кадастровым номером 23:40:0806041:489 по адресу: Краснодарский край, г. Геленджик, с. Береговое, на участке «Табачный сарай»;

27) площадью 34 кв.м в отношении земельного участка площадью 578 кв.м, расположенного в границах земельного участка с кадастровым номером 23:40:0806041:500 по адресу: Краснодарский край, г. Геленджик, с. Береговое, на участке «Табачный сарай»;

28) площадью 999 кв.м в отношении земельного участка площадью 23957 кв.м, расположенного в границах земельного участка с кадастровым номером 23:40:0806000:2 по адресу: край Краснодарский, г. Геленджик, с. Береговое;

29) площадью 592 кв.м в отношении земельного участка площадью 660 кв.м, расположенного в границах земельного участка с кадастровым номером 23:40:0806041:509 по адресу: Краснодарский край, г. Геленджик, с. Береговое, на участке «Табачный сарай»;

30) площадью 41 кв.м в отношении земельного участка площадью 660 кв.м, расположенного в границах земельного участка с кадастровым номером 23:40:0806041:510 по адресу: Краснодарский край, г. Геленджик, с. Береговое, на участке «Табачный сарай»;

31) площадью 492 кв.м в отношении земельного участка площадью 558 кв.м, расположенного в границах земельного участка с кадастровым номером 23:40:0806041:511 по адресу: Краснодарский край, г. Геленджик, с. Береговое, на участке «Табачный сарай»;

32) площадью 588 кв.м в отношении земельного участка площадью 663 кв.м, расположенного в границах земельного участка с кадастровым номером 23:40:0806041:512 по адресу: Краснодарский край, г. Геленджик, с. Береговое, на участке «Табачный сарай»;

33) площадью 41 кв.м в отношении земельного участка площадью 671 кв.м, расположенного в границах земельного участка с кадастровым номером 23:40:0806041:513 по адресу: Краснодарский край, г. Геленджик, с. Береговое, на участке «Табачный сарай»;

34) площадью 578 кв.м в отношении земельного участка площадью 660 кв.м, расположенного в границах земельного участка с кадастровым номером 23:40:0806041:514 по адресу: Краснодарский край, г. Геленджик, с. Береговое, на участке «Табачный сарай»;

35) площадью 41 кв.м в отношении земельного участка площадью 655 кв.м, расположенного в границах земельного участка с кадастровым номером 23:40:0806041:515 по адресу: Краснодарский край, г. Геленджик, с. Береговое, на участке «Табачный сарай»;

36) площадью 34 кв.м в отношении земельного участка площадью 574 кв.м, расположенного в границах земельного участка с кадастровым номером 23:40:0806041:522 по адресу: Краснодарский край, г. Геленджик, с. Береговое, на участке «Табачный сарай»;

37) площадью 502 кв.м в отношении земельного участка площадью 561 кв.м, расположенного в границах земельного участка с кадастровым номером 23:40:0806041:533 по адресу: Краснодарский край, г. Геленджик, с. Береговое, на участке «Табачный сарай»;

38) площадью 4943 кв.м в отношении земельного участка площадью 85728 кв.м, расположенного в границах земельного участка с кадастровым номером 23:40:0605003:10 по адресу: Краснодарский край, г. Геленджик, ОАО АК «Михайловский перевал»;

39) площадью 8047 кв.м в отношении земельного участка площадью 74045 кв.м, расположенного в границах земельного участка с кадастровым номером 23:40:0605003:15 по адресу: Краснодарский край, г. Геленджик, ОАО АК «Михайловский перевал»;

40) площадью 30464 кв.м в отношении земельного участка площадью 322782 кв.м, расположенного в границах земельного участка с кадастровым номером 23:40:0605003:16 по адресу: Краснодарский край, г. Геленджик, ОАО АК «Михайловский перевал»;

41) площадью 2202 кв.м в отношении земельного участка площадью 2202 кв.м, расположенного в границах земельного участка с кадастровым номером 23:40:0605000:66 по адресу: Краснодарский край, г. Геленджик, Геленджикское лесничество, Архипо-Осиповское участковое лесничество, квартал 15 Б, часть выдела 7;

42) площадью 35 кв.м в отношении земельного участка площадью 582 кв.м, расположенного в границах земельного участка с кадастровым номером 23:40:0806041:544 по адресу: Краснодарский край, г. Геленджик, с. Береговое, на участке «Табачный сарай»;

43) площадью 169 кв.м в отношении земельного участка площадью 8698 кв.м, расположенного в границах земельного участка с кадастровым номером 23:40:0806041:552 по адресу: Краснодарский край, г. Геленджик, с. Береговое, на участке «Табачный сарай»;

44) площадью 34 кв.м в отношении земельного участка площадью 40 кв.м, расположенного в границах земельного участка с кадастровым номером 23:40:0806041:577 по адресу: Краснодарский край, г. Геленджик, с. Береговое, на участке «Табачный сарай»;

45) площадью 868 кв.м в отношении земельного участка площадью 8993 кв.м, расположенного в границах земельного участка с кадастровым номером 23:40:0806041:69 по адресу: Краснодарский край, г. Геленджик, с. Береговое, на участке «Табачный сарай»;

46) площадью 676 кв.м в отношении земельного участка площадью 5651 кв.м, расположенного в границах земельного участка с кадастровым номером 23:40:0806041:71 по адресу: Краснодарский край, г. Геленджик, с. Береговое, на участке «Табачный сарай»;

47) площадью 2739 кв.м в отношении земельного участка площадью 50938 кв.м, расположенного в границах земельного участка с кадастровым номером 23:40:0806041:87 по адресу: Краснодарский край, г. Геленджик, ОАО АК «Михайловский перевал»;

48) площадью 419 кв.м в отношении земельного участка площадью 1696 кв.м, расположенного в границах земельного участка с кадастровым номером 23:40:0806041:88 по адресу: Краснодарский край, г. Геленджик, ОАО АК «Михайловский перевал»;

49) площадью 33577 кв.м в отношении земельного участка площадью 62559035 кв.м, расположенного в границах земельного участка с кадастровым номером 23:40:0000000:3420 по адресу: Краснодарский край, г. Геленджик, квартал 68Б выдел 1-56, квартал 69Б выдел 1-33, 35-42 часть выдела 34, квартал 70 Б выдел 1-20, 22-29, часть выдела 21, квартал 71Б выдел 1-38, квартал 72Б выдел 1-37, квартал 73Б выдел 1-31, квартал 74Б выдел 1-48, квартал 75Б выдел 1-24, квартал 76Б выдел 1-17, 19-25, 27-32, части выделов 18, 26, квартал 77Б выдел 1-16, квартал 78Б выдел 1, 2, 5-59, часть выдела 3, квартал 79Б выдел 1-38, квартал 81Б выдел 1-14, квартал 82Б выдел 1-14, Геленджикского лесничества Пшадского участкового лесничества, квартал 126А выдел 1-38, квартал 127А выдел 1-3, 5-12, 16-24, 26, 27, 29-42, части выделов 4, 13, 14, 25, 28, квартал 128А выдел 1-4, 6-20, квартал 134А выдел 1-32, квартал 135А выдел 1-43, квартал 142А выдел 1-19, квартал 143А выдел 1-36, квартал 144А выдел 1-38, квартал 145А выдел 1-28, квартал 146А выдел 1-46, квартал 147А выдел 1-10, 22, 23, части выделов 11-15, 17, 19, квартал 148А выдел 1-28, 30, 33, 34, части выделов 29, 32, Геленджикского лесничества Пшадского участкового лесничества; квартал 134А выдел 1-26, квартал 144А выдел 1-22, квартал 155А выдел 1-11, 13, 15-21, части выделов 12, 14, квартал 157А выдел 1-20, квартал 165А выдел 1-24, квартал 167А выдел 1-24, квартал 168А выдел 1-19, квартал 169А выдел 1-20, квартал 174А выдел 1-28, квартал 175А выдел 1, 2, 5, 6, 9-11, 13-16, 18, 19, 23, 31, части выделов 4, 8, 12, 21, 22, 24, 25, 26, 27, 33, квартал 176А выдел 1-23, 25, 28, 32, 33, части выделов 24, 26, 27, 29, 30, 31 Геленджикское лесничество Кабардинское участковое лесничество;

50) площадью 206 кв.м в отношении земельного участка площадью 74758411 кв.м, расположенного в границах земельного участка с кадастровым номером 23:40:0000000:4955 по адресу: Краснодарский край, г. Геленджик, Геленджикское лесничество, Архипо-Осиповское участковое лесничество, квартал 88А выдел 1-15, 17-32, квартал 110А выдел 1-27, квартал 111А выдел 1-13, 15-32, квартал 125А выдел 1-43, квартал 126А выдел 1-31, квартал 141А выдел 1-37, квартал 142А выдел 1-44, квартал 143А выдел 1-69, квартал 157А выдел 1-25, квартал 158А выдел 1-29, квартал 159А выдел 1-29, 31-33, квартал 161А выдел 1-36, квартал 166А выдел 1-15, квартал 167А выдел 1-23, квартал 168А выдел 1-38, квартал 169А выдел 1-35, квартал 170А выдел 1-32, квартал 185А выдел 1-15, квартал 186А выдел 1-39, квартал 187А выдел 1-20, квартал 189А выдел 1-9, 11-26 квартал 200А выдел 1-9, 11-18, 20-29, 31-38; Пшадское участковое лесничество квартал 129А выдел 1-32, квартал 130А выдел 1-24, квартал 131А выдел 1-21, квартал 132А выдел 1-23, квартал 136А выдел 1-30, квартал 137А выдел 1-45, квартал 138А выдел 1-22, квартал 139А выдел 1-38, квартал 150А выдел 1-47, квартал 151А выдел 1-12, 14-28, квартал 152А выдел 1, 3-20,

квартал 153А выдела 1-22, квартал 154А выдела 1-22, квартал 155А выдела 1-12, 14-34, квартал 156А выдела 1-12, 14-39, квартал 157А выдела 1-35, квартал 158А выдела 1-26, квартал 159А выдела 1-15, квартал 160А выдела 1-29, квартал 161А выдела 1-46, квартал 164А выдела 1-30, квартал 165А выдела 1-29, квартал 166А выдела 1-33, квартал 167А выдела 1-26, квартал 171А выдела 1-12, 14-19, квартал 172А выдела 1-27, квартал 177А выдела 1-43, квартал 179А выдела 1-34;

51) площадью 143 кв.м в отношении земельного участка площадью 700 кв.м, расположенного в границах земельного участка с кадастровым номером 23:40:0607003:100 по адресу: Краснодарский край, г. Геленджик, с. Михайловский Перевал, ул. Школьная, 11;

52) площадью 507 кв.м в отношении земельного участка площадью 1760 кв.м, расположенного в границах земельного участка с кадастровым номером 23:40:0607003:1012 по адресу: Краснодарский край, г. Геленджик, с. Михайловский Перевал, ул. Центральная, 45б;

53) площадью 354 кв.м в отношении земельного участка площадью 500 кв.м, расположенного в границах земельного участка с кадастровым номером 23:40:0607003:1015 по адресу: Краснодарский край, г. Геленджик, с. Михайловский Перевал, ул. Шоссейная, 21;

54) площадью 352 кв.м в отношении земельного участка площадью 1555 кв.м, расположенного в границах земельного участка с кадастровым номером 23:40:0607003:102 по адресу: Краснодарский край, г. Геленджик, с. Михайловский Перевал, ул. Школьная, 13;

55) площадью 256 кв.м в отношении земельного участка площадью 1100 кв.м, расположенного в границах земельного участка с кадастровым номером 23:40:0607003:1031 по адресу: Краснодарский край, г. Геленджик, с. Михайловский Перевал, ул. Зеленая, 3;

56) площадью 212 кв.м в отношении земельного участка площадью 576 кв.м, расположенного в границах земельного участка с кадастровым номером 23:40:0607003:1033 по адресу: Россия, Краснодарский край, муниципальное образование город-курорт Геленджик, с. Михайловский Перевал, пер. Новый, 7в;

57) площадью 225 кв.м в отношении земельного участка площадью 493 кв.м, расположенного в границах земельного участка с кадастровым номером 23:40:0607003:1044 по адресу: Краснодарский край, г. Геленджик, с. Михайловский Перевал, ул. Шоссейная, 19;

58) площадью 344 кв.м в отношении земельного участка площадью 600 кв.м, расположенного в границах земельного участка с кадастровым номером 23:40:0607003:1045 по адресу: Краснодарский край, г. Геленджик, с. Михайловский Перевал, ул. Шоссейная, 19а;

59) площадью 52 кв.м в отношении земельного участка площадью 405 кв.м, расположенного в границах земельного участка с кадастровым номером 23:40:0607003:1055 по адресу: Краснодарский край, г. Геленджик, с. Михайловский Перевал, ул. Школьная, д. 2а;

60) площадью 27 кв.м в отношении земельного участка площадью 300 кв.м, расположенного в границах земельного участка с кадастровым

номером 23:40:0607003:1070 по адресу: Краснодарский край, г. Геленджик, с. Михайловский Перевал, ул. Шоссейная;

61) площадью 10 кв.м в отношении земельного участка площадью 492 кв.м, расположенного в границах земельного участка с кадастровым номером 23:40:0607003:1075 по адресу: Россия, Краснодарский край, г. Геленджик, с. Михайловский Перевал, пер. Новый, 76;

62) площадью 78180 кв.м в отношении земельного участка площадью 78811 кв.м, расположенного в границах земельного участка с кадастровым номером 23:40:0000000:6848 по адресу: Краснодарский край, г. Геленджик, Геленджикское лесничество, Пшадское участковое лесничество, квартал 54Б, части выделов 1, 26, 27, квартал 60Б, части выделов 3, 5, 7, 8, 9, 12, 13, 14, 15, 16, 17, 18, 19, 24, 26, 35, 36, 57, 58, квартал 61Б, части выделов 2, 4, 5, квартал 74Б, части выделов 1, 2, 7, 8, 9, 10, 16, 32, 33, 46, квартал 76Б, части выделов 4, 32;

63) площадью 86 кв.м в отношении земельного участка площадью 2318 кв.м, расположенного в границах земельного участка с кадастровым номером 23:40:0000000:7636 по адресу: Краснодарский край, г. Геленджик, с. Береговое;

64) площадью 7015 кв.м в отношении земельного участка площадью 83668 кв.м, расположенного в границах земельного участка с кадастровым номером 23:40:0805000:2 по адресу: Краснодарский край, г. Геленджик;

65) площадью 1735 кв.м в отношении земельного участка площадью 19413 кв.м, расположенного в границах земельного участка с кадастровым номером 23:40:0805001:50 по адресу: Краснодарский край, г. Геленджик, ОАО АК «Михайловский перевал»;

66) площадью 5205 кв.м в отношении земельного участка площадью 157588 кв.м, расположенного в границах земельного участка с кадастровым номером 23:40:0805001:53 по адресу: Краснодарский край, г. Геленджик, ОАО АК «Михайловский перевал»;

67) площадью 39829 кв.м в отношении земельного участка площадью 891450 кв.м, расположенного в границах земельного участка с кадастровым номером 23:40:0805001:54 по адресу: Краснодарский край, г. Геленджик, ОАО АК «Михайловский перевал»;

68) площадью 363 кв.м в отношении земельного участка площадью 800 кв.м, расположенного в границах земельного участка с кадастровым номером 23:40:0000000:2378 по адресу: Краснодарский край, г. Геленджик, Геленджикское лесничество, Пшадское участковое лесничество, квартал 60Б, части выделов 36, 57;

69) площадью 228 кв.м в отношении земельного участка площадью 962 кв.м, расположенного в границах земельного участка с кадастровым номером 23:40:0606000:139 по адресу: Краснодарский край, город Геленджик, ДНТ «Океан», участок № 907;

70) площадью 78 кв.м в отношении земельного участка площадью 990 кв.м, расположенного в границах земельного участка с кадастровым номером 23:40:0606000:145 по адресу: Краснодарский край, город Геленджик, ДНТ «Океан», участок № 903;

71) площадью 49 кв.м в отношении земельного участка площадью 934 кв.м, расположенного в границах земельного участка с кадастровым номером 23:40:0606000:148 по адресу: Краснодарский край, г. Геленджик, ДНТ «Океан», участок № 914;

72) площадью 591 кв.м в отношении земельного участка площадью 873 кв.м, расположенного в границах земельного участка с кадастровым номером 23:40:0606000:149 по адресу: Краснодарский край, город Геленджик, ДНТ «Океан», участок № 913;

73) площадью 283 кв.м в отношении земельного участка площадью 769 кв.м, расположенного в границах земельного участка с кадастровым номером 23:40:0606000:150 по адресу: Краснодарский край, город Геленджик, ДНТ «Океан», участок № 773;

74) площадью 616 кв.м в отношении земельного участка площадью 835 кв.м, расположенного в границах земельного участка с кадастровым номером 23:40:0606000:151 по адресу: Краснодарский край, город Геленджик, ДНТ «Океан», участок № 938;

75) площадью 231 кв.м в отношении земельного участка площадью 895 кв.м, расположенного в границах земельного участка с кадастровым номером 23:40:0606000:157 по адресу: Краснодарский край, город Геленджик, ДНТ «Океан», участок № 939;

76) площадью 321 кв.м в отношении земельного участка площадью 1899 кв.м, расположенного в границах земельного участка с кадастровым номером 23:40:0607003:125 по адресу: Краснодарский край, г. Геленджик, с. Михайловский Перевал, ул. Школьная, 36;

77) площадью 339 кв.м в отношении земельного участка площадью 2100 кв.м, расположенного в границах земельного участка с кадастровым номером 23:40:0607003:128 по адресу: Краснодарский край, г. Геленджик, с. Михайловский Перевал, ул. Школьная, 38;

78) площадью 148 кв.м в отношении земельного участка площадью 754 кв.м, расположенного в границах земельного участка с кадастровым номером 23:40:0607003:1438 по адресу: Краснодарский край, г. Геленджик, с. Михайловский Перевал, Школьная ул., 30 д;

79) площадью 296 кв.м в отношении земельного участка площадью 1600 кв.м, расположенного в границах земельного участка с кадастровым номером 23:40:0607003:357 (обособленный участок 23:40:0607003:318) по адресу: Краснодарский край, г. Геленджик, с. Михайловский Перевал, ул. Школьная, №34;

80) площадью 311 кв.м в отношении земельного участка площадью 1800 кв.м, расположенного в границах земельного участка с кадастровым номером 23:40:0607003:413 по адресу: Краснодарский край, г. Геленджик, с. Михайловский Перевал, ул. Школьная, 32;

81) площадью 108 кв.м в отношении земельного участка площадью 4475 кв.м, расположенного в границах земельного участка с кадастровым номером 23:00:0000000:216 (обособленный участок 23:40:0806042:1) по адресу: Краснодарский край, г. Геленджик;

82) площадью 350 кв.м в отношении земельного участка площадью 937 кв.м, расположенного в границах земельного участка с кадастровым номером 23:40:0606000:178 по адресу: Краснодарский край, г. Геленджик, ДНТ «Океан», участок №911;

83) площадью 101 кв.м в отношении земельного участка площадью 1550 кв.м, расположенного в границах земельного участка с кадастровым номером 23:40:0607003:1081 по адресу: Краснодарский край, г. Геленджик, с. Михайловский Перевал, ул. Школьная;

84) площадью 288 кв.м в отношении земельного участка площадью 564 кв.м, расположенного в границах земельного участка с кадастровым номером 23:40:0607003:1082 по адресу: Краснодарский край, г. Геленджик, с. Михайловский Перевал, ул. Школьная;

85) площадью 135 кв.м в отношении земельного участка площадью 801 кв.м, расположенного в границах земельного участка с кадастровым номером 23:40:0607003:109 по адресу: Краснодарский край, г. Геленджик, с. Михайловский Перевал, ул. Школьная, №19;

86) площадью 128 кв.м в отношении земельного участка площадью 701 кв.м, расположенного в границах земельного участка с кадастровым номером 23:40:0607003:110 по адресу: Краснодарский край, г. Геленджик, с. Михайловский Перевал, ул. Школьная, 19/1;

87) площадью 218 кв.м в отношении земельного участка площадью 900 кв.м, расположенного в границах земельного участка с кадастровым номером 23:40:0607003:13 по адресу: Россия, Краснодарский край, муниципальное образование город-курорт Геленджик, с. Михайловский Перевал, ул. Грушовая, 11;

88) площадью 8 кв.м в отношении земельного участка площадью 800 кв.м, расположенного в границах земельного участка с кадастровым номером 23:40:0607003:1415 по адресу: Российская Федерация, Краснодарский край, городской округ город-курорт Геленджик, село Михайловский Перевал, улица Школьная, з/у 8/2;

89) площадью 41 кв.м в отношении земельного участка площадью 800 кв.м, расположенного в границах земельного участка с кадастровым номером 23:40:0607003:1416 по адресу: Краснодарский край, г. Геленджик, с. Михайловский Перевал, ул. Школьная;

90) площадью 85 кв.м в отношении земельного участка площадью 567 кв.м, расположенного в границах земельного участка с кадастровым номером 23:40:0607003:1418 по адресу: Краснодарский край, г. Геленджик, с. Михайловский Перевал, ул. Школьная;

91) площадью 200 кв.м в отношении земельного участка площадью 1116 кв.м, расположенного в границах земельного участка с кадастровым номером 23:40:0607003:1419 по адресу: Россия, Краснодарский край, муниципальное образование город-курорт Геленджик, с. Михайловский Перевал, ул. Школьная, 9;

92) площадью 269 кв.м в отношении земельного участка площадью 920 кв.м, расположенного в границах земельного участка с кадастровым

номером 23:40:0607003:220 по адресу: Краснодарский край, г. Геленджик, с. Михайловский Перевал, ул. Грушевая, 13;

93) площадью 397 кв.м в отношении земельного участка площадью 857 кв.м, расположенного в границах земельного участка с кадастровым номером 23:40:0606000:287 по адресу: Краснодарский край, г. Геленджик, садоводческое некоммерческое товарищество «Океан», участок №929;

94) площадью 132 кв.м в отношении земельного участка площадью 900 кв.м, расположенного в границах земельного участка с кадастровым номером 23:40:0607003:238 по адресу: Краснодарский край, г. Геленджик, с. Михайловский Перевал;

95) площадью 1 кв.м в отношении земельного участка площадью 1200 кв.м, расположенного в границах земельного участка с кадастровым номером 23:40:0607003:26 по адресу: Краснодарский край, г. Геленджик, с. Михайловский Перевал, пер. Новый, №3;

96) площадью 255 кв.м в отношении земельного участка площадью 734 кв.м, расположенного в границах земельного участка с кадастровым номером 23:40:0607003:281 по адресу: Краснодарский край, г. Геленджик, с. Михайловский Перевал, ул. Шоссейная, б/н;

97) площадью 762 кв.м в отношении земельного участка площадью 1455 кв.м, расположенного в границах земельного участка с кадастровым номером 23:40:0607003:29 по адресу: Краснодарский край, г. Геленджик, с. Михайловский Перевал, ул. Грушовая, 9;

98) площадью 598 кв.м в отношении земельного участка площадью 664 кв.м, расположенного в границах земельного участка с кадастровым номером 23:40:0607003:295 по адресу: Краснодарский край, г. Геленджик, с. Михайловский Перевал, ул. Центральная, 39;

99) площадью 12 кв.м в отношении земельного участка площадью 945 кв.м, расположенного в границах земельного участка с кадастровым номером 23:40:0607003:304 по адресу: Краснодарский край, г. Геленджик, с. Михайловский Перевал, ул. Школьная, д. 2/3;

100) площадью 423 кв.м в отношении земельного участка площадью 1500 кв.м, расположенного в границах земельного участка с кадастровым номером 23:40:0607003:35 по адресу: Краснодарский край, г. Геленджик, с. Михайловский Перевал, ул. Центральная, д. №53;

101) площадью 136 кв.м в отношении земельного участка площадью 1100 кв.м, расположенного в границах земельного участка с кадастровым номером 23:40:0607003:356 по адресу: край Краснодарский, г. Геленджик, Михайловский Перевал;

102) площадью 654 кв.м в отношении земельного участка площадью 1200 кв.м, расположенного в границах земельного участка с кадастровым номером 23:40:0607003:360 по адресу: Краснодарский край, г. Геленджик, с. Михайловский Перевал, ул. Грушовая, д. №7;

103) площадью 3482 кв.м в отношении земельного участка площадью 18000 кв.м, расположенного в границах земельного участка с кадастровым номером 23:40:0607003:363 по адресу: Краснодарский край, г. Геленджик, с. Михайловский Перевал;

104) площадью 46 кв.м в отношении земельного участка площадью 1605 кв.м, расположенного в границах земельного участка с кадастровым номером 23:40:0607003:405 по адресу: Краснодарский край, г. Геленджик, с. Михайловский Перевал, ул. Школьная, 18;

105) площадью 1 кв.м в отношении земельного участка площадью 833 кв.м, расположенного в границах земельного участка с кадастровым номером 23:40:0607003:411 по адресу: Краснодарский край, г. Геленджик, с. Михайловский Перевал, ул. Школьная, 14;

106) площадью 7 кв.м в отношении земельного участка площадью 476 кв.м, расположенного в границах земельного участка с кадастровым номером 23:40:0607003:417 по адресу: Краснодарский край, г. Геленджик, с. Михайловский Перевал, пер. Верхний, 2а;

107) площадью 489 кв.м в отношении земельного участка площадью 8826 кв.м, расположенного в границах земельного участка с кадастровым номером 23:40:0607003:420 по адресу: Краснодарский край, г. Геленджик, с. Михайловский Перевал, ул. Центральная, 31 а;

108) площадью 273 кв.м в отношении земельного участка площадью 669 кв.м, расположенного в границах земельного участка с кадастровым номером 23:40:0607003:426 по адресу: Краснодарский край, г. Геленджик, с. Михайловский Перевал, ул. Школьная, 2 а;

109) площадью 132 кв.м в отношении земельного участка площадью 500 кв.м, расположенного в границах земельного участка с кадастровым номером 23:40:0607003:808 по адресу: Краснодарский край, г. Геленджик, с. Михайловский Перевал, ул. Шоссейная, 21;

110) площадью 33 кв.м в отношении земельного участка площадью 994 кв.м, расположенного в границах земельного участка с кадастровым номером 23:40:0607003:814 по адресу: Краснодарский край, г. Геленджик, с. Михайловский Перевал, ул. Школьная, 16а;

111) площадью 28 кв.м в отношении земельного участка площадью 994 кв.м, расположенного в границах земельного участка с кадастровым номером 23:40:0607003:815 по адресу: Краснодарский край, г. Геленджик, с. Михайловский Перевал, ул. Школьная, 16;

112) площадью 46 кв.м в отношении земельного участка площадью 500 кв.м, расположенного в границах земельного участка с кадастровым номером 23:40:0607003:819 по адресу: Краснодарский край, г. Геленджик, с. Михайловский Перевал, ул. Грушевая, 10а;

113) площадью 195 кв.м в отношении земельного участка площадью 726 кв.м, расположенного в границах земельного участка с кадастровым номером 23:40:0607003:831 по адресу: Краснодарский край, г. Геленджик, с. Михайловский Перевал, ул. Школьная, 15б;

114) площадью 159 кв.м в отношении земельного участка площадью 774 кв.м, расположенного в границах земельного участка с кадастровым номером 23:40:0607003:832 по адресу: Краснодарский край, г. Геленджик, с. Михайловский Перевал, ул. Школьная, 15;

115) площадью 13 кв.м в отношении земельного участка площадью 750 кв.м, расположенного в границах земельного участка с кадастровым

номером 23:40:0607003:874 по адресу: Краснодарский край, г. Геленджик, с. Михайловский Перевал, ул. Школьная;

116) площадью 21 кв.м в отношении земельного участка площадью 750 кв.м, расположенного в границах земельного участка с кадастровым номером 23:40:0607003:875 по адресу: Краснодарский край, г. Геленджик, с. Михайловский Перевал, ул. Школьная;

117) площадью 25 кв.м в отношении земельного участка площадью 986 кв.м, расположенного в границах земельного участка с кадастровым номером 23:40:0607003:96 по адресу: Краснодарский край, г. Геленджик, с. Михайловский Перевал, ул. Школьная, № 8;

118) площадью 139 кв.м в отношении земельного участка площадью 800 кв.м, расположенного в границах земельного участка с кадастровым номером 23:40:0607003:99 по адресу: Краснодарский край, г. Геленджик, с. Михайловский Перевал, ул. Школьная, 11;

119) площадью 52 кв.м в отношении земельного участка площадью 648 кв.м, расположенного в границах земельного участка с кадастровым номером 23:40:0607003:997 по адресу: Краснодарский край, г. Геленджик, с. Михайловский Перевал, ул. Школьная, 17;

120) площадью 9 кв.м в отношении земельного участка площадью 800 кв.м, расположенного в границах земельного участка с кадастровым номером 23:40:0605004:27 по адресу: Краснодарский край, г. Геленджик, с. Михайловский Перевал, ул. Центральная;

121) площадью 52 кв.м в отношении земельного участка площадью 1500 кв.м, расположенного в границах земельного участка с кадастровым номером 23:40:0607002:100 по адресу: край Краснодарский, г. Геленджик, с. Михайловский Перевал, ул. Заречная, 23;

122) площадью 197 кв.м в отношении земельного участка площадью 500 кв.м, расположенного в границах земельного участка с кадастровым номером 23:40:0806003:12 по адресу: Краснодарский край, г. Геленджик, с. Береговое, ул. Раздольная, №8;

123) площадью 430 кв.м в отношении земельного участка площадью 1584 кв.м, расположенного в границах земельного участка с кадастровым номером 23:40:0806003:14 по адресу: Краснодарский край, г. Геленджик, с. Береговое, ул. Виноградная, 5 а;

124) площадью 286 кв.м в отношении земельного участка площадью 600 кв.м, расположенного в границах земельного участка с кадастровым номером 23:40:0806003:15 по адресу: Краснодарский край, г. Геленджик, с. Береговое, ул. Раздольная, 8;

125) площадью 29 кв.м в отношении земельного участка площадью 317 кв.м, расположенного в границах земельного участка с кадастровым номером 23:40:0806003:338 по адресу: Российская Федерация, Краснодарский край, городской округ город-курорт Геленджик, село Береговое, улица Раздольная, з/у 6/2;

126) площадью 40 кв.м в отношении земельного участка площадью 315 кв.м, расположенного в границах земельного участка с кадастровым номером 23:40:0806003:339 по адресу: Российская Федерация, Краснодарский

край, городской округ город-курорт Геленджик, село Береговое, улица Раздольная, з/у 6/1;

127) площадью 141 кв.м в отношении земельного участка площадью 617 кв.м, расположенного в границах земельного участка с кадастровым номером 23:40:0806003:340 по адресу: Российская Федерация, Краснодарский край, городской округ город-курорт Геленджик, село Береговое, улица Раздольная, з/у 6;

128) площадью 62 кв.м в отношении земельного участка площадью 1500 кв.м, расположенного в границах земельного участка с кадастровым номером 23:40:0806006:17 по адресу: Краснодарский край, г. Геленджик, с. Береговое, ул. Виноградная, д. №6;

129) площадью 471 кв.м в отношении земельного участка площадью 1100 кв.м, расположенного в границах земельного участка с кадастровым номером 23:40:0806006:19 по адресу: Краснодарский край, г. Геленджик, с. Береговое, ул. Виноградная, д. №6а;

130) площадью 457 кв.м в отношении земельного участка площадью 1270 кв.м, расположенного в границах земельного участка с кадастровым номером 23:40:0806006:29 по адресу: Краснодарский край, г. Геленджик, с. Береговое, ул. Виноградная, д. № уч. №8/а;

131) площадью 183 кв.м в отношении земельного участка площадью 1691 кв.м, расположенного в границах земельного участка с кадастровым номером 23:40:0607002:1479 по адресу: Краснодарский край, г. Геленджик, с. Михайловский Перевал, ул. Заречная, 26;

132) площадью 34 кв.м в отношении земельного участка площадью 950 кв.м, расположенного в границах земельного участка с кадастровым номером 23:40:0607002:1029 по адресу: Краснодарский край, г. Геленджик, с. Михайловский Перевал, ул. Заречная;

133) площадью 245 кв.м в отношении земельного участка площадью 950 кв.м, расположенного в границах земельного участка с кадастровым номером 23:40:0607002:1030 по адресу: Краснодарский край, г. Геленджик, с. Михайловский Перевал, ул. Заречная;

134) площадью 372 кв.м в отношении земельного участка площадью 400 кв.м, расположенного в границах земельного участка с кадастровым номером 23:40:0607002:1031 по адресу: Россия, Краснодарский край, г. Геленджик, с. Михайловский Перевал, ул. Заречная, 40в;

135) площадью 156 кв.м в отношении земельного участка площадью 400 кв.м, расположенного в границах земельного участка с кадастровым номером 23:40:0607002:1032 по адресу: Краснодарский край, г. Геленджик, с. Михайловский Перевал, ул. Заречная;

136) площадью 288 кв.м в отношении земельного участка площадью 400 кв.м, расположенного в границах земельного участка с кадастровым номером 23:40:0607002:1033 по адресу: Краснодарский край, г. Геленджик, с. Михайловский Перевал, ул. Заречная;

137) площадью 51 кв.м в отношении земельного участка площадью 295 кв.м, расположенного в границах земельного участка с кадастровым

номером 23:40:0607002:1035 по адресу: Краснодарский край, г. Геленджик, с. Михайловский Перевал, ул. Северная, уч. 40;

138) площадью 251 кв.м в отношении земельного участка площадью 950 кв.м, расположенного в границах земельного участка с кадастровым номером 23:40:0607002:1046 по адресу: Краснодарский край, г. Геленджик, с. Михайловский Перевал, ул. Северная;

139) площадью 209 кв.м в отношении земельного участка площадью 600 кв.м, расположенного в границах земельного участка с кадастровым номером 23:40:0607002:1047 по адресу: Краснодарский край, г. Геленджик, с. Михайловский Перевал, ул. Северная;

140) площадью 2 кв.м в отношении земельного участка площадью 700 кв.м, расположенного в границах земельного участка с кадастровым номером 23:40:0607002:1050 по адресу: Краснодарский край, г. Геленджик, с. Михайловский Перевал, ул. Северная, 5;

141) площадью 332 кв.м в отношении земельного участка площадью 700 кв.м, расположенного в границах земельного участка с кадастровым номером 23:40:0607002:1055 по адресу: Краснодарский край, г. Геленджик, с. Михайловский Перевал, ул. Заречная, 34;

142) площадью 138 кв.м в отношении земельного участка площадью 400 кв.м, расположенного в границах земельного участка с кадастровым номером 23:40:0607002:1078 по адресу: Краснодарский край, г. Геленджик, с. Михайловский Перевал, ул. Северная;

143) площадью 68 кв.м в отношении земельного участка площадью 500 кв.м, расположенного в границах земельного участка с кадастровым номером 23:40:0607002:1079 по адресу: Краснодарский край, г. Геленджик, с. Михайловский Перевал, ул. Северная;

144) площадью 268 кв.м в отношении земельного участка площадью 1500 кв.м, расположенного в границах земельного участка с кадастровым номером 23:40:0607002:108 по адресу: Краснодарский край, г. Геленджик, с. Михайловский Перевал, ул. Заречная, №32;

145) площадью 368 кв.м в отношении земельного участка площадью 559 кв.м, расположенного в границах земельного участка с кадастровым номером 23:40:0607002:1096 по адресу: Россия, Краснодарский край, муниципальное образование город-курорт Геленджик, с. Михайловский Перевал, ул. Заречная, 43б;

146) площадью 335 кв.м в отношении земельного участка площадью 551 кв.м, расположенного в границах земельного участка с кадастровым номером 23:40:0607002:1097 по адресу: Краснодарский край, г. Геленджик, с. Михайловский Перевал, ул. Заречная;

147) площадью 439 кв.м в отношении земельного участка площадью 909 кв.м, расположенного в границах земельного участка с кадастровым номером 23:40:0607002:122 по адресу: край Краснодарский, г. Геленджик, с. Михайловский Перевал, ул. Заречная, 41а;

148) площадью 153 кв.м в отношении земельного участка площадью 700 кв.м, расположенного в границах земельного участка с кадастровым номером 23:40:0607002:125 по адресу: Краснодарский край, г. Геленджик, с. Михайловский Перевал, ул. Заречная, 43а;

149) площадью 168 кв.м в отношении земельного участка площадью 940 кв.м, расположенного в границах земельного участка с кадастровым номером 23:40:0607002:1410 по адресу: 353482, Краснодарский край, г. Геленджик, с. Михайловский Перевал, ул. Заречная, д 54;

150) площадью 4 кв.м в отношении земельного участка площадью 781 кв.м, расположенного в границах земельного участка с кадастровым номером 23:40:0607002:1412 по адресу: Россия, Краснодарский край, муниципальное образование город-курорт Геленджик, с. Михайловский Перевал, ул. Советская, 19;

151) площадью 564 кв.м в отношении земельного участка площадью 1288 кв.м, расположенного в границах земельного участка с кадастровым номером 23:40:0607002:1488 по адресу: Россия, Краснодарский край, муниципальное образование город-курорт Геленджик, с. Михайловский Перевал, ул. Шоссейная, 32;

152) площадью 800 кв.м в отношении земельного участка площадью 1182 кв.м, расположенного в границах земельного участка с кадастровым номером 23:40:0607002:1428 по адресу: Краснодарский край, г. Геленджик, с. Михайловский Перевал, ул. Центральная, жилой массив «Яблоня», № 54;

153) площадью 39 кв.м в отношении земельного участка площадью 840 кв.м, расположенного в границах земельного участка с кадастровым номером 23:40:0607002:1434 по адресу: Краснодарский край, г. Геленджик, с. Михайловский Перевал, ул. Северная;

154) площадью 313 кв.м в отношении земельного участка площадью 760 кв.м, расположенного в границах земельного участка с кадастровым номером 23:40:0607002:1435 по адресу: Краснодарский край, г. Геленджик, с. Михайловский Перевал, ул. Северная;

155) площадью 127 кв.м в отношении земельного участка площадью 655 кв.м, расположенного в границах земельного участка с кадастровым номером 23:40:0607002:1437 по адресу: Краснодарский край, г. Геленджик, с. Михайловский Перевал, ул. Шоссейная;

156) площадью 108 кв.м в отношении земельного участка площадью 567 кв.м, расположенного в границах земельного участка с кадастровым

номером 23:40:0607002:1438 по адресу: Краснодарский край, г. Геленджик, с. Михайловский Перевал, ул. Шоссейная;

157) площадью 2 кв.м в отношении земельного участка площадью 997 кв.м, расположенного в границах земельного участка с кадастровым номером 23:40:0607002:1440 по адресу: Российская Федерация, Краснодарский край, г. Геленджик, с. Михайловский Перевал, ул. Северная;

158) площадью 20 кв.м в отношении земельного участка площадью 128 кв.м, расположенного в границах земельного участка с кадастровым номером 23:40:0607002:1456 по адресу: Краснодарский край, г. Геленджик, с. Михайловский Перевал, ул. Шоссейная;

159) площадью 510 кв.м в отношении земельного участка площадью 1196 кв.м, расположенного в границах земельного участка с кадастровым номером 23:40:0607002:1468 по адресу: Российская Федерация, Краснодарский край, городской округ город-курорт Геленджик, село Михайловский Перевал, улица Заречная, з/у 39Б;

160) площадью 265 кв.м в отношении земельного участка площадью 1106 кв.м, расположенного в границах земельного участка с кадастровым номером 23:40:0607002:152 по адресу: Краснодарский край, г. Геленджик, с. Михайловский Перевал, ул. Северная, 1;

161) площадью 217 кв.м в отношении земельного участка площадью 605 кв.м, расположенного в границах земельного участка с кадастровым номером 23:40:0607002:160 по адресу: Краснодарский край, г. Геленджик, с. Михайловский Перевал, ул. Северная, д. №9а;

162) площадью 52 кв.м в отношении земельного участка площадью 900 кв.м, расположенного в границах земельного участка с кадастровым номером 23:40:0607002:177 по адресу: край Краснодарский, г. Геленджик, с. Михайловский Перевал, ул. Северная, 34;

163) площадью 53 кв.м в отношении земельного участка площадью 420 кв.м, расположенного в границах земельного участка с кадастровым номером 23:40:0607002:245 по адресу: Краснодарский край, г. Геленджик, с. Михайловский Перевал, ул. Шоссейная, д. №34а;

164) площадью 65 кв.м в отношении земельного участка площадью 1500 кв.м, расположенного в границах земельного участка с кадастровым номером 23:40:0607002:295 по адресу: Краснодарский край, г. Геленджик, с. Михайловский Перевал, ул. Заречная, 39-а;

165) площадью 148 кв.м в отношении земельного участка площадью 1500 кв.м, расположенного в границах земельного участка с кадастровым номером 23:40:0607002:308 по адресу: Краснодарский край, г. Геленджик, с. Михайловский Перевал, ул. Заречная, 24;

166) площадью 153 кв.м в отношении земельного участка площадью 500 кв.м, расположенного в границах земельного участка с кадастровым номером 23:40:0607002:309 по адресу: край Краснодарский, г. Геленджик, с. Михайловский Перевал, ул. Заречная, 24;

167) площадью 259 кв.м в отношении земельного участка площадью 1199 кв.м, расположенного в границах земельного участка с кадастровым номером 23:40:0607002:322 по адресу: Краснодарский край, г. Геленджик, с. Михайловский Перевал, ул. Заречная, 40 а;

168) площадью 198 кв.м в отношении земельного участка площадью 700 кв.м, расположенного в границах земельного участка с кадастровым номером 23:40:0607002:336 по адресу: Краснодарский край, г. Геленджик, с. Михайловский Перевал, ул. Северная, 3;

169) площадью 1 кв.м в отношении земельного участка площадью 580 кв.м, расположенного в границах земельного участка с кадастровым номером 23:40:0607002:392 по адресу: Краснодарский край, г. Геленджик, с. Михайловский Перевал, ул. Северная, д. №11а;

170) площадью 292 кв.м в отношении земельного участка площадью 1705 кв.м, расположенного в границах земельного участка с кадастровым номером 23:40:0607002:393 по адресу: Краснодарский край, г. Геленджик, с. Михайловский Перевал, ул. Заречная, д. №30;

171) площадью 292 кв.м в отношении земельного участка площадью 1780 кв.м, расположенного в границах земельного участка с кадастровым номером 23:40:0607002:408 по адресу: край Краснодарский, г. Геленджик, с. Михайловский Перевал, ул. Заречная, №18;

172) площадью 593 кв.м в отношении земельного участка площадью 787 кв.м, расположенного в границах земельного участка с кадастровым номером 23:40:0607002:433 по адресу: Краснодарский край, г. Геленджик, с. Михайловский Перевал, ул. Северная, 40;

173) площадью 249 кв.м в отношении земельного участка площадью 502 кв.м, расположенного в границах земельного участка с кадастровым номером 23:40:0607002:437 по адресу: Краснодарский край, г. Геленджик, с. Михайловский Перевал, ул. Советская, 5а;

174) площадью 263 кв.м в отношении земельного участка площадью 727 кв.м, расположенного в границах земельного участка с кадастровым номером 23:40:0607002:443 по адресу: Краснодарский край, г. Геленджик, с. Михайловский Перевал, ул. Северная, 9б;

175) площадью 187 кв.м в отношении земельного участка площадью 1025 кв.м, расположенного в границах земельного участка с кадастровым номером 23:40:0607002:464 по адресу: Краснодарский край, г. Геленджик, с. Михайловский Перевал, ул. Заречная, 22;

176) площадью 102 кв.м в отношении земельного участка площадью 498 кв.м, расположенного в границах земельного участка с кадастровым номером 23:40:0607002:468 по адресу: Краснодарский край, г. Геленджик, с. Михайловский Перевал, ул. Советская, 7а;

177) площадью 3 кв.м в отношении земельного участка площадью 900 кв.м, расположенного в границах земельного участка с кадастровым номером 23:40:0607002:475 по адресу: край Краснодарский, г. Геленджик, с. Михайловский Перевал, ул. Заречная, №16;

178) площадью 453 кв.м в отношении земельного участка площадью 700 кв.м, расположенного в границах земельного участка с кадастровым номером 23:40:0607002:481 по адресу: Краснодарский край, г. Геленджик, с. Михайловский Перевал, ул. Северная, 19;

179) площадью 429 кв.м в отношении земельного участка площадью 800 кв.м, расположенного в границах земельного участка с кадастровым номером 23:40:0607002:482 по адресу: Краснодарский край, г. Геленджик, с. Михайловский Перевал, ул. Северная, 19;

180) площадью 76 кв.м в отношении земельного участка площадью 657 кв.м, расположенного в границах земельного участка с кадастровым номером 23:40:0607002:485 по адресу: Краснодарский край, г. Геленджик, с. Михайловский Перевал, ул. Северная, 27 а;

181) площадью 37 кв.м в отношении земельного участка площадью 835 кв.м, расположенного в границах земельного участка с кадастровым номером 23:40:0607002:486 по адресу: Краснодарский край, г. Геленджик, с. Михайловский Перевал, ул. Центральная, б/н (в районе школьной горки);

182) площадью 140 кв.м в отношении земельного участка площадью 1400 кв.м, расположенного в границах земельного участка с кадастровым номером 23:40:0607002:5 по адресу: Краснодарский край, г. Геленджик, с. Михайловский Перевал, ул. Северная, д. №13;

183) площадью 208 кв.м в отношении земельного участка площадью 612 кв.м, расположенного в границах земельного участка с кадастровым номером 23:40:0607002:811 по адресу: Краснодарский край, г. Геленджик, с. Михайловский Перевал, в районе пер. Темного, стр. № 7;

184) площадью 294 кв.м в отношении земельного участка площадью 707 кв.м, расположенного в границах земельного участка с кадастровым номером 23:40:0607002:812 по адресу: Краснодарский край, г. Геленджик, с. Михайловский Перевал, ул. Северная, 38;

185) площадью 198 кв.м в отношении земельного участка площадью 600 кв.м, расположенного в границах земельного участка с кадастровым номером 23:40:0607002:815 по адресу: Краснодарский край, г. Геленджик, с. Михайловский Перевал, в районе пер. Темного, № 9;

186) площадью 142 кв.м в отношении земельного участка площадью 622 кв.м, расположенного в границах земельного участка с кадастровым номером 23:40:0607002:828 по адресу: Краснодарский край, г. Геленджик, с. Михайловский Перевал, в районе пер. Темный, стр. № 6;

187) площадью 122 кв.м в отношении земельного участка площадью 298 кв.м, расположенного в границах земельного участка с кадастровым номером 23:40:0607002:830 по адресу: Краснодарский край, г. Геленджик, с. Михайловский Перевал, ул. Северная, 9;

188) площадью 363 кв.м в отношении земельного участка площадью 4566 кв.м, расположенного в границах земельного участка с кадастровым номером 23:40:0607002:835 по адресу: Краснодарский край, г. Геленджик, с. Михайловский Перевал, ул. Центральная, 30;

189) площадью 213 кв.м в отношении земельного участка площадью 600 кв.м, расположенного в границах земельного участка с кадастровым номером 23:40:0607002:838 по адресу: Краснодарский край, г. Геленджик, с. Михайловский Перевал, в районе пер. Темного, строение № 8;

190) площадью 103 кв.м в отношении земельного участка площадью 717 кв.м, расположенного в границах земельного участка с кадастровым номером 23:40:0607002:840 по адресу: Краснодарский край, г. Геленджик, с. Михайловский Перевал, в районе пер. Темного, стр. №5;

191) площадью 79 кв.м в отношении земельного участка площадью 600 кв.м, расположенного в границах земельного участка с кадастровым номером 23:40:0607002:841 по адресу: Российская Федерация, Краснодарский край, гоградской округ город-курорт Геленджик, с. Михайловский Перевал, ул. Заречная, з/у 55;

192) площадью 209 кв.м в отношении земельного участка площадью 1500 кв.м, расположенного в границах земельного участка с кадастровым номером 23:40:0607002:842 по адресу: Краснодарский край, г. Геленджик, с. Михайловский Перевал, ул. Центральная;

193) площадью 210 кв.м в отношении земельного участка площадью 600 кв.м, расположенного в границах земельного участка с кадастровым номером 23:40:0607002:843 по адресу: Краснодарский край, г. Геленджик, с. Михайловский Перевал, ул. Заречная, 52;

194) площадью 7 кв.м в отношении земельного участка площадью 640 кв.м, расположенного в границах земельного участка с кадастровым номером 23:40:0607002:844 по адресу: Краснодарский край, г. Геленджик, с. Михайловский Перевал, в районе пер. Темного, стр. №4;

195) площадью 253 кв.м в отношении земельного участка площадью 600 кв.м, расположенного в границах земельного участка с кадастровым номером 23:40:0607002:846 по адресу: Краснодарский край, г. Геленджик, с. Михайловский Перевал, в районе ул. Советской, стр.13;

196) площадью 203 кв.м в отношении земельного участка площадью 600 кв.м, расположенного в границах земельного участка с кадастровым номером 23:40:0607002:852 по адресу: Краснодарский край, г. Геленджик, с. Михайловский Перевал, в районе ул. Советской, стр. 14;

197) площадью 98 кв.м в отношении земельного участка площадью 1000 кв.м, расположенного в границах земельного участка с кадастровым номером 23:40:0607002:95 по адресу: Краснодарский край, г. Геленджик, с. Михайловский Перевал, ул. Заречная, 20;

198) площадью 75 кв.м в отношении земельного участка площадью 7334 кв.м, расположенного в границах земельного участка с кадастровым номером 23:40:0000000:81 по адресу: Краснодарский край, г. Геленджик, с. Михайловский Перевал, возле «платформы»;

199) площадью 1635 кв.м в отношении земельного участка площадью 10000 кв.м, расположенного в границах земельного участка с кадастровым номером 23:40:0605000:20 по адресу: край Краснодарский, г. Геленджик,

с. Михайловский Перевал, вблизи с. Михайловский Перевал, урочище «Ширман»;

200) площадью 112 кв.м в отношении земельного участка площадью 12500 кв.м, расположенного в границах земельного участка с кадастровым номером 23:40:0605000:33 по адресу: Краснодарский край, г. Геленджик, с. Михайловский Перевал, ул. Шоссейная, д. №45;

201) площадью 3183 кв.м в отношении земельного участка площадью 13500 кв.м, расположенного в границах земельного участка с кадастровым номером 23:40:0605000:34 по адресу: Краснодарский край, г. Геленджик, с. Михайловский Перевал, ул. Шоссейная, № 45б;

202) площадью 6452 кв.м в отношении земельного участка площадью 50227 кв.м, расположенного в границах земельного участка с кадастровым номером 23:40:0605000:4 по адресу: Краснодарский край, г. Геленджик;

203) площадью 2217 кв.м в отношении земельного участка площадью 10000 кв.м, расположенного в границах земельного участка с кадастровым номером 23:40:0605000:56 по адресу: Краснодарский край, г. Геленджик, ОАО АК «Михайловский перевал»;

204) площадью 5 кв.м в отношении земельного участка площадью 863 кв.м, расположенного в границах земельного участка с кадастровым номером 23:40:0801001:57 по адресу: Краснодарский край, г. Геленджик, хут. Широкая Пшадская Щель, ул. Широкопшадская, д. 10;

205) площадью 2 кв.м в отношении земельного участка площадью 2322 кв.м, расположенного в границах земельного участка с кадастровым номером 23:40:0806001:23 по адресу: Краснодарский край, г. Геленджик, с. Береговое, ул. Мира, д. №10;

206) площадью 47 кв.м в отношении земельного участка площадью 1300 кв.м, расположенного в границах земельного участка с кадастровым номером 23:40:0806005:6 по адресу: Краснодарский край, г. Геленджик, с. Береговое, ул. Виноградная, д. №9;

207) площадью 1 кв.м в отношении земельного участка площадью 1000 кв.м, расположенного в границах земельного участка с кадастровым номером 23:40:0806005:9 по адресу: Краснодарский край, г. Геленджик, с. Береговое, ул. Виноградная, д. № 7;

208) площадью 121 кв.м в отношении земельного участка площадью 485 кв.м, расположенного в границах земельного участка с кадастровым номером 23:40:0607002:101 по адресу: край Краснодарский, г. Геленджик, с. Михайловский Перевал, ул. Заречная, №26а;

209) площадью 973 кв.м в отношении земельного участка площадью 2131 кв.м, расположенного в границах земельного участка с кадастровым номером 23:40:0607002:1467 по адресу: Краснодарский край, г. Геленджик, с. Михайловский Перевал, ул. Центральная;

210) площадью 4 кв.м в отношении земельного участка площадью 965 кв.м, расположенного в границах земельного участка с кадастровым

номером 23:40:0607002:373 по адресу: Краснодарский край, г. Геленджик, с. Михайловский Перевал, ул. Центральная, д. №20;

211) площадью 181 кв.м в отношении земельного участка площадью 1400 кв.м, расположенного в границах земельного участка с кадастровым номером 23:40:0607003:112 по адресу: Краснодарский край, г. Геленджик, с. Михайловский Перевал, ул. Школьная, 21;

212) площадью 109 кв.м в отношении земельного участка площадью 800 кв.м, расположенного в границах земельного участка с кадастровым номером 23:40:0607003:119 по адресу: Краснодарский край, г. Геленджик, с. Михайловский Перевал, ул. Школьная, 28;

213) площадью 96 кв.м в отношении земельного участка площадью 606 кв.м, расположенного в границах земельного участка с кадастровым номером 23:40:0607003:1464 по адресу: Краснодарский край, г. Геленджик, с. Михайловский Перевал, ул. Школьная, 2;

214) площадью 188 кв.м в отношении земельного участка площадью 602 кв.м, расположенного в границах земельного участка с кадастровым номером 23:40:0607003:306 по адресу: Краснодарский край, г. Геленджик, с. Михайловский Перевал, ул. Школьная, 3.

2. Утвердить границы публичного сервитута для эксплуатации объекта электросетевого хозяйства ВЛ-10 кВ БРЗ (инв. № 007272) (прилагается).

3. Определить:

1) срок, в течение которого использование земельных участков (их частей) и (или) расположенных на них объектов недвижимого имущества в соответствии с их разрешенным использованием будет невозможно или существенно затруднено в связи с осуществлением сервитута, – не предусмотрен;

2) что установление зон с особыми условиями использования территорий и содержание ограничений прав на земельные участки в границах таких зон будет осуществлено в соответствии с постановлением Правительства Российской Федерации от 24 февраля 2009 года №160 «О порядке установления охранных зон объектов электросетевого хозяйства и особых условий использования земельных участков, расположенных в границах таких зон»;

3) что плата за публичный сервитут на основании пункта 4 статьи 3.6 Федерального закона от 25 октября 2001 года № 137-ФЗ «О введении в действие Земельного кодекса Российской Федерации» не устанавливается;

4) срок и график ремонтно-эксплуатационных работ по обслуживанию инженерного сооружения (при необходимости) – ежегодно с 1 января по 31 декабря.

4. Публичное акционерное общество «Россети Кубань» обязано привести земельные участки, указанные в пункте 1 постановления, в состояние, пригодное для их использования в соответствии с разрешенным использованием, в срок не позднее чем 3 месяца после завершения эксплуатации инженерных сетей, для размещения которых был установлен публичный сервитут.

5. Опубликовать настоящее постановление в печатном средстве массовой информации «Официальный вестник органов местного самоуправления муниципального образования город-курорт Геленджик» и разместить на официальном сайте администрации муниципального образования город-курорт Геленджик в информационно-телекоммуникационной сети «Интернет» (admgel.ru).

6. Контроль за выполнением настоящего постановления возложить на заместителя главы муниципального образования город-курорт Геленджик Антипова В.В.

7. Постановление вступает в силу со дня его официального опубликования.


А.А. Богодистов, глава муниципального
образования город-курорт Геленджик


Приложение


УТВЕРЖДЕНЫ
постановлением администрации
муниципального образования
город-курорт Геленджик
от 28.07.2025 № 1562


ГРАНИЦЫ
публичного сервитута для эксплуатации объекта
электросетевого хозяйства ВЛ-10 кВ БРЗ (инв. № 007272)


Араснедарскан кран, гора-курорт і еленджан

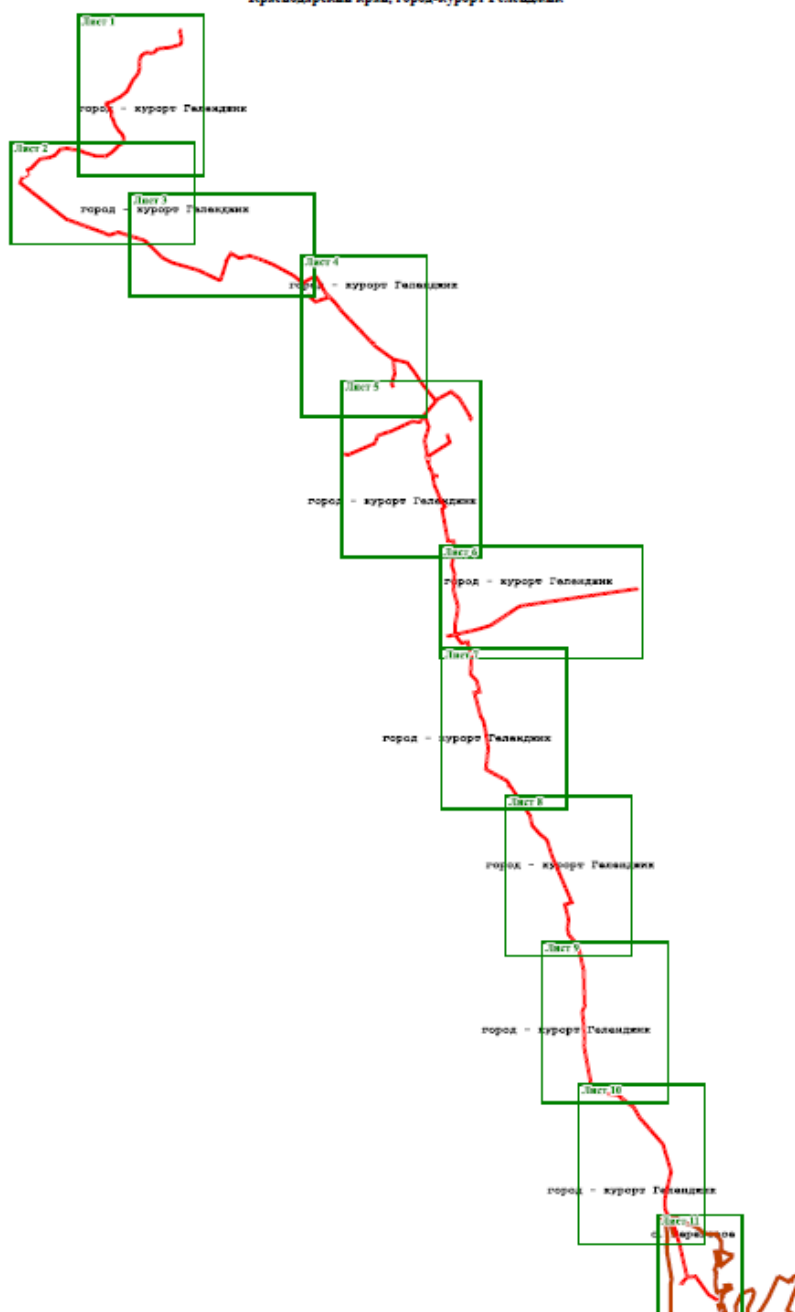


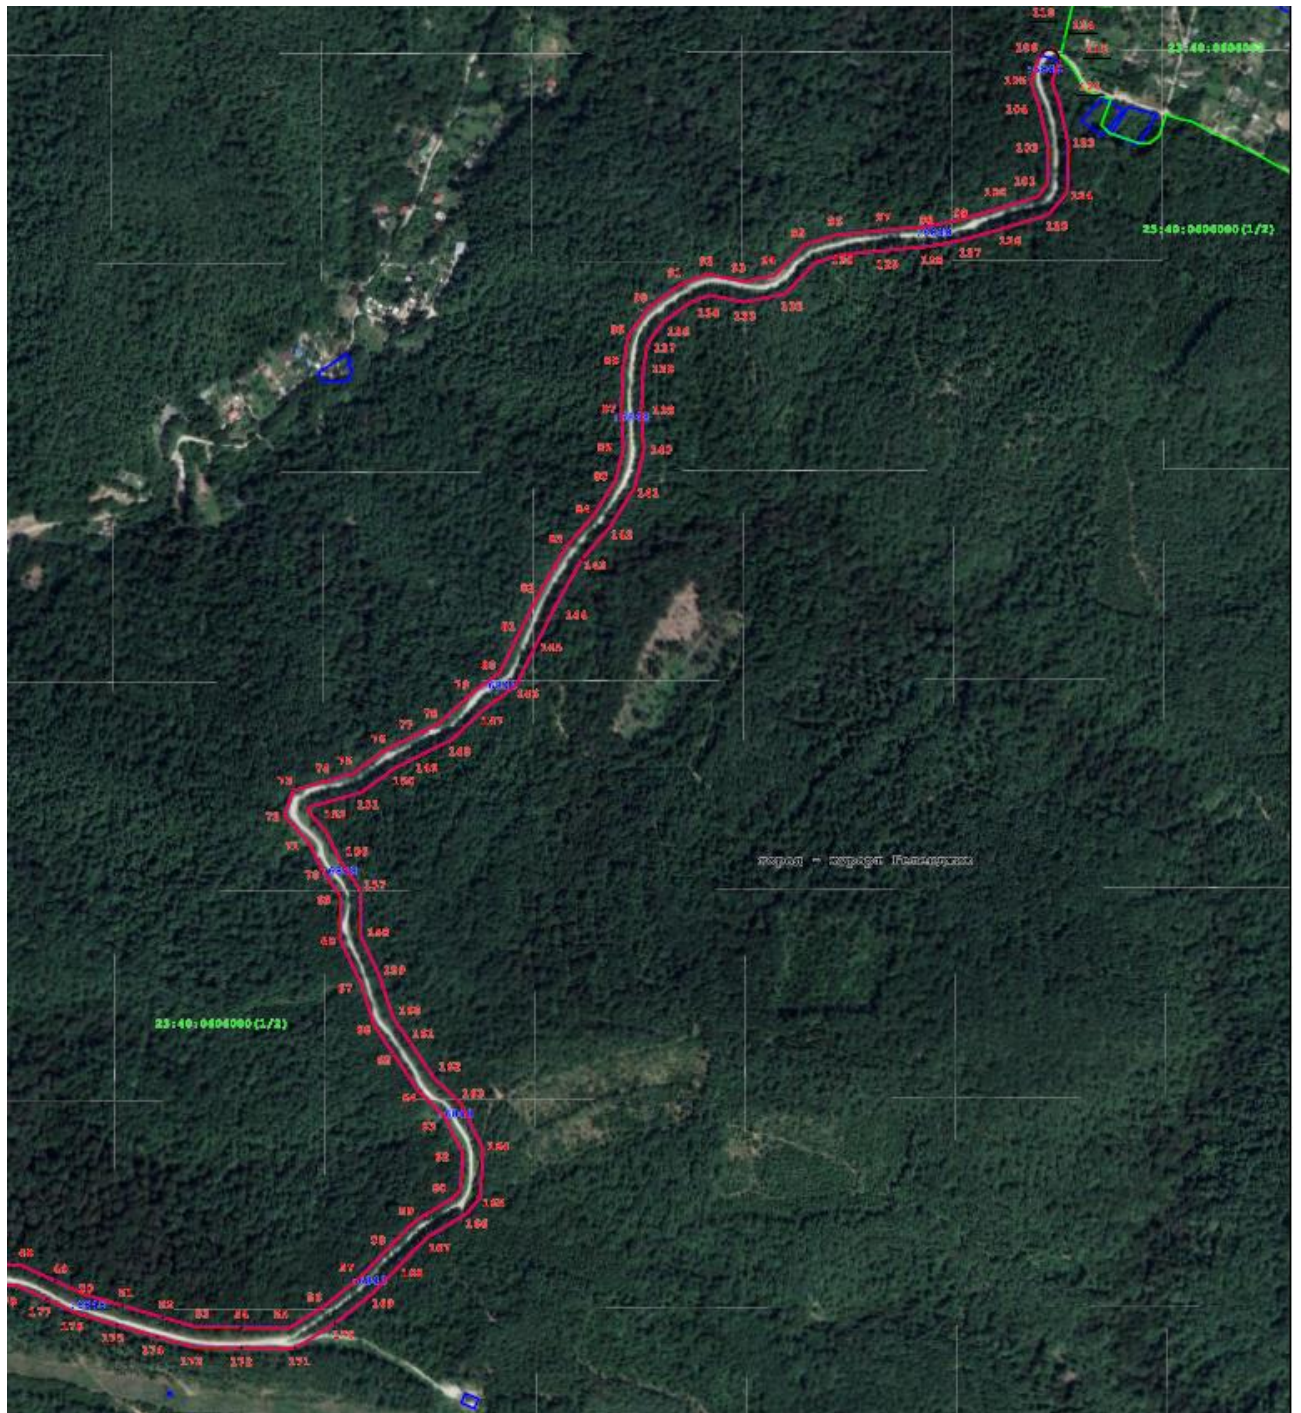


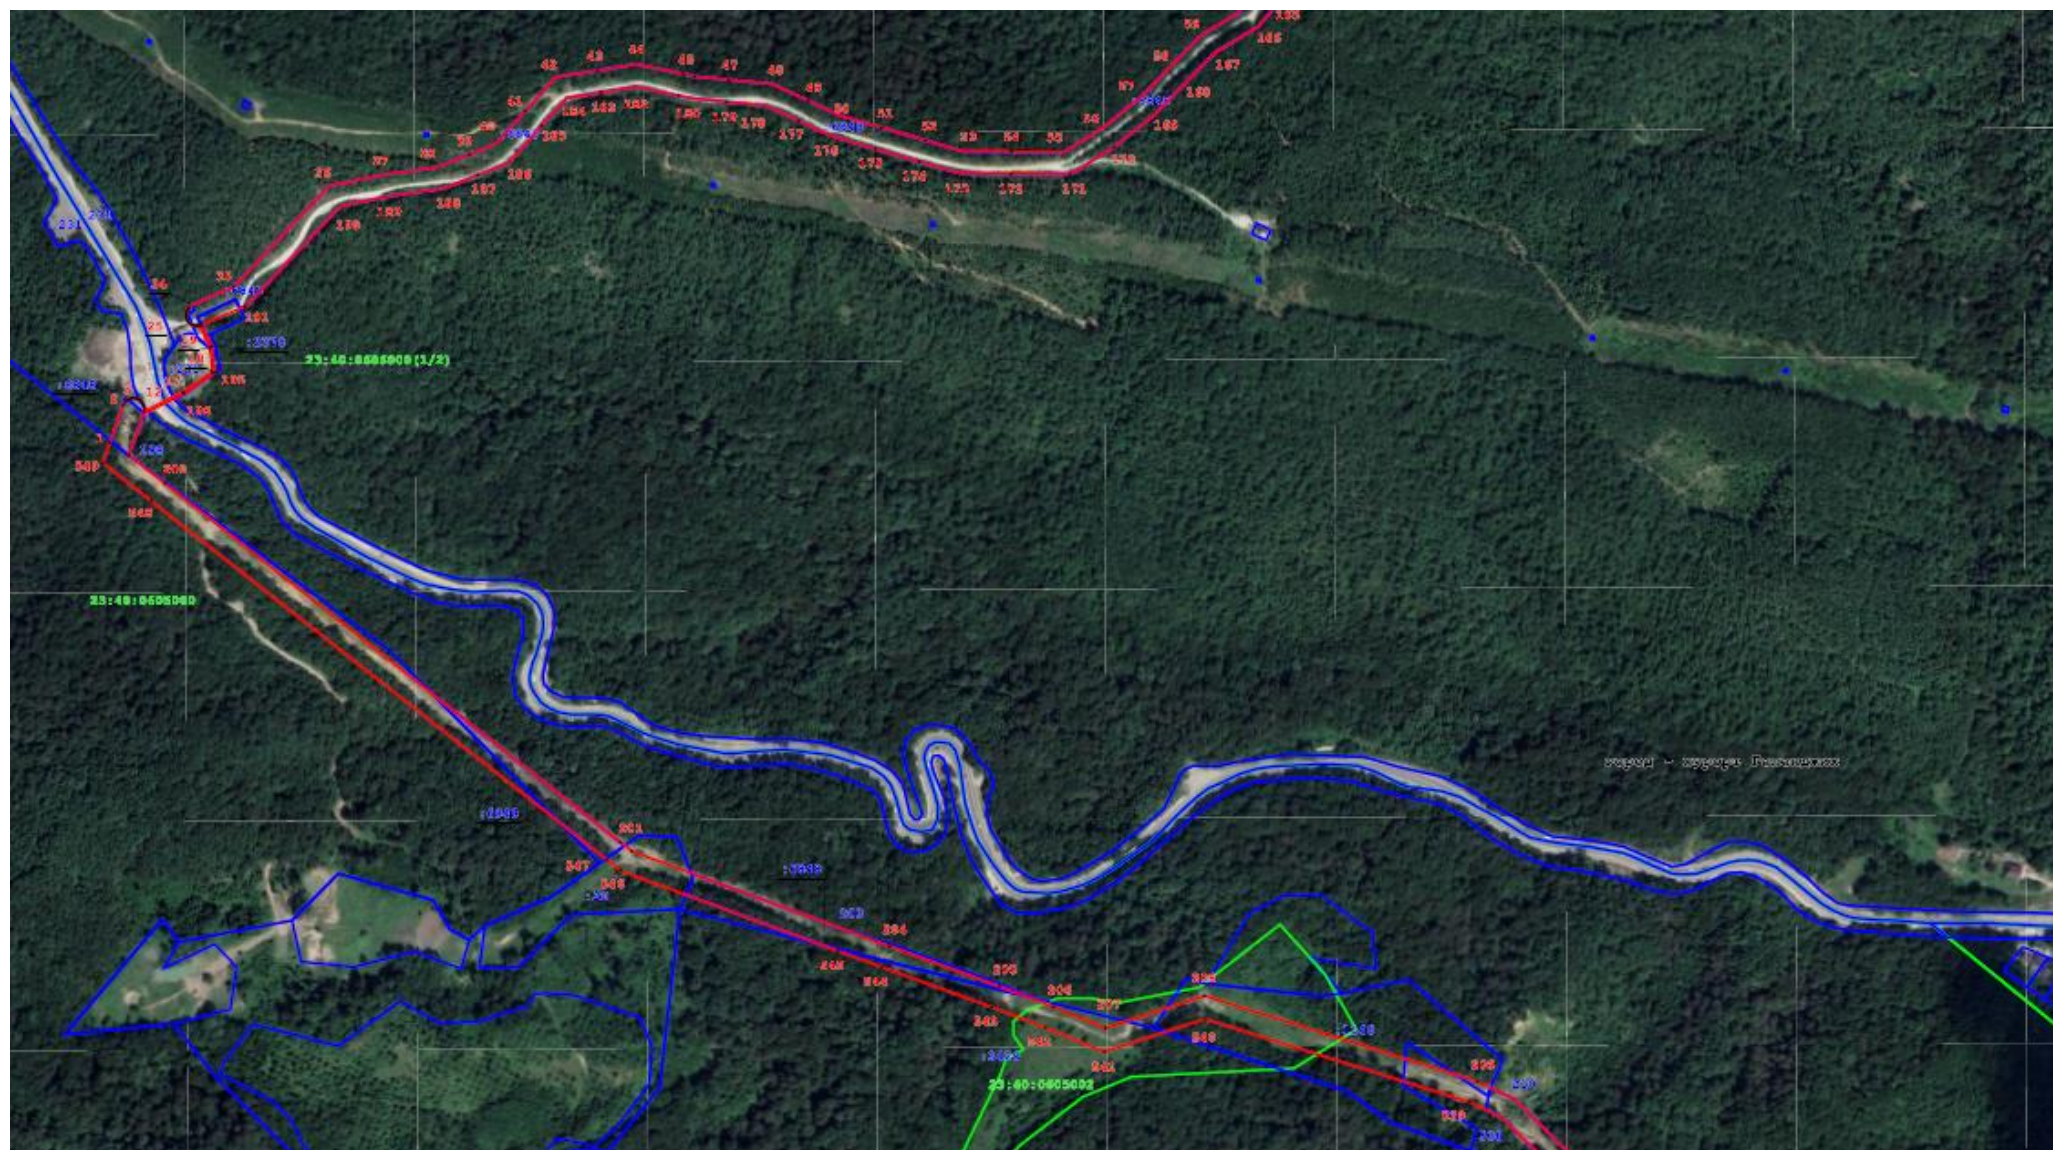

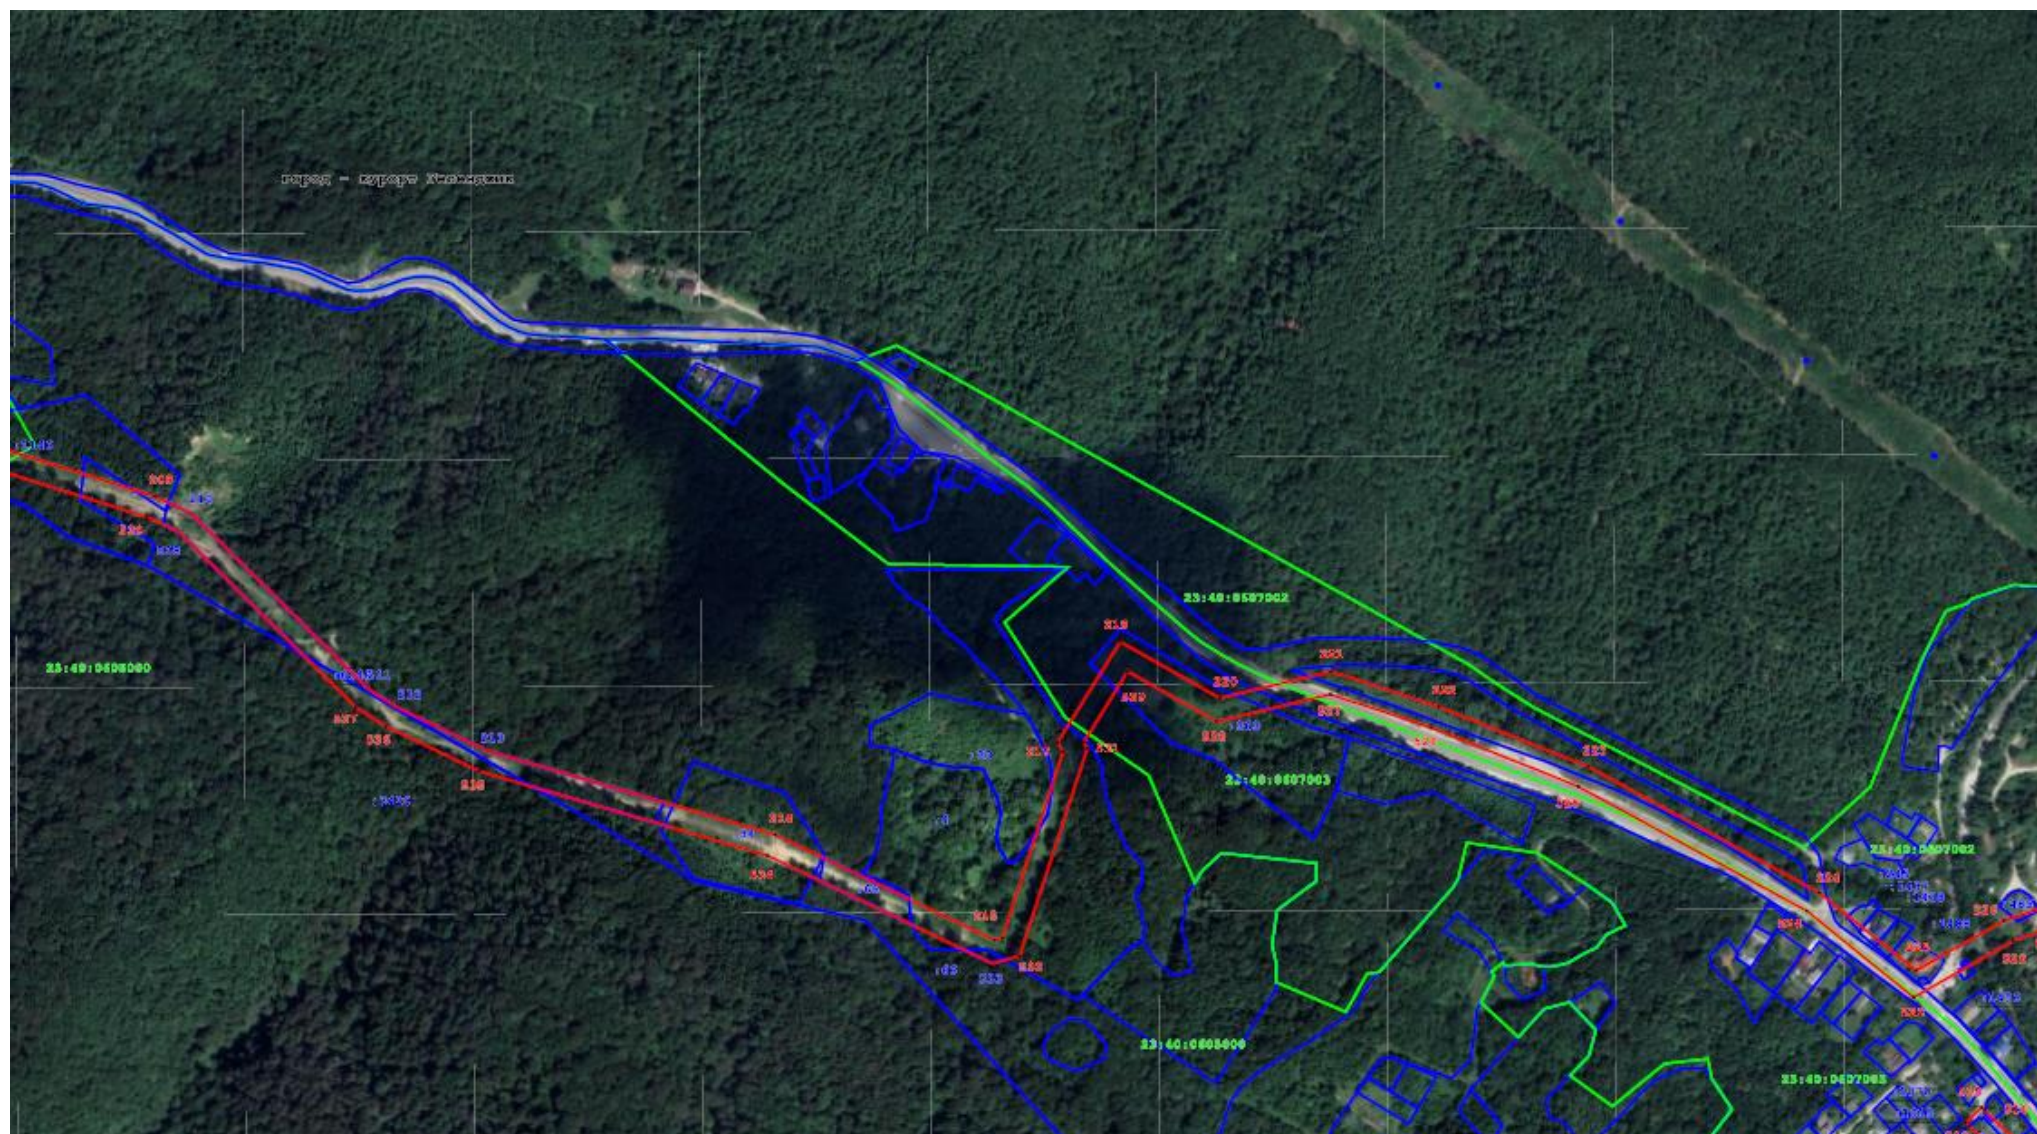

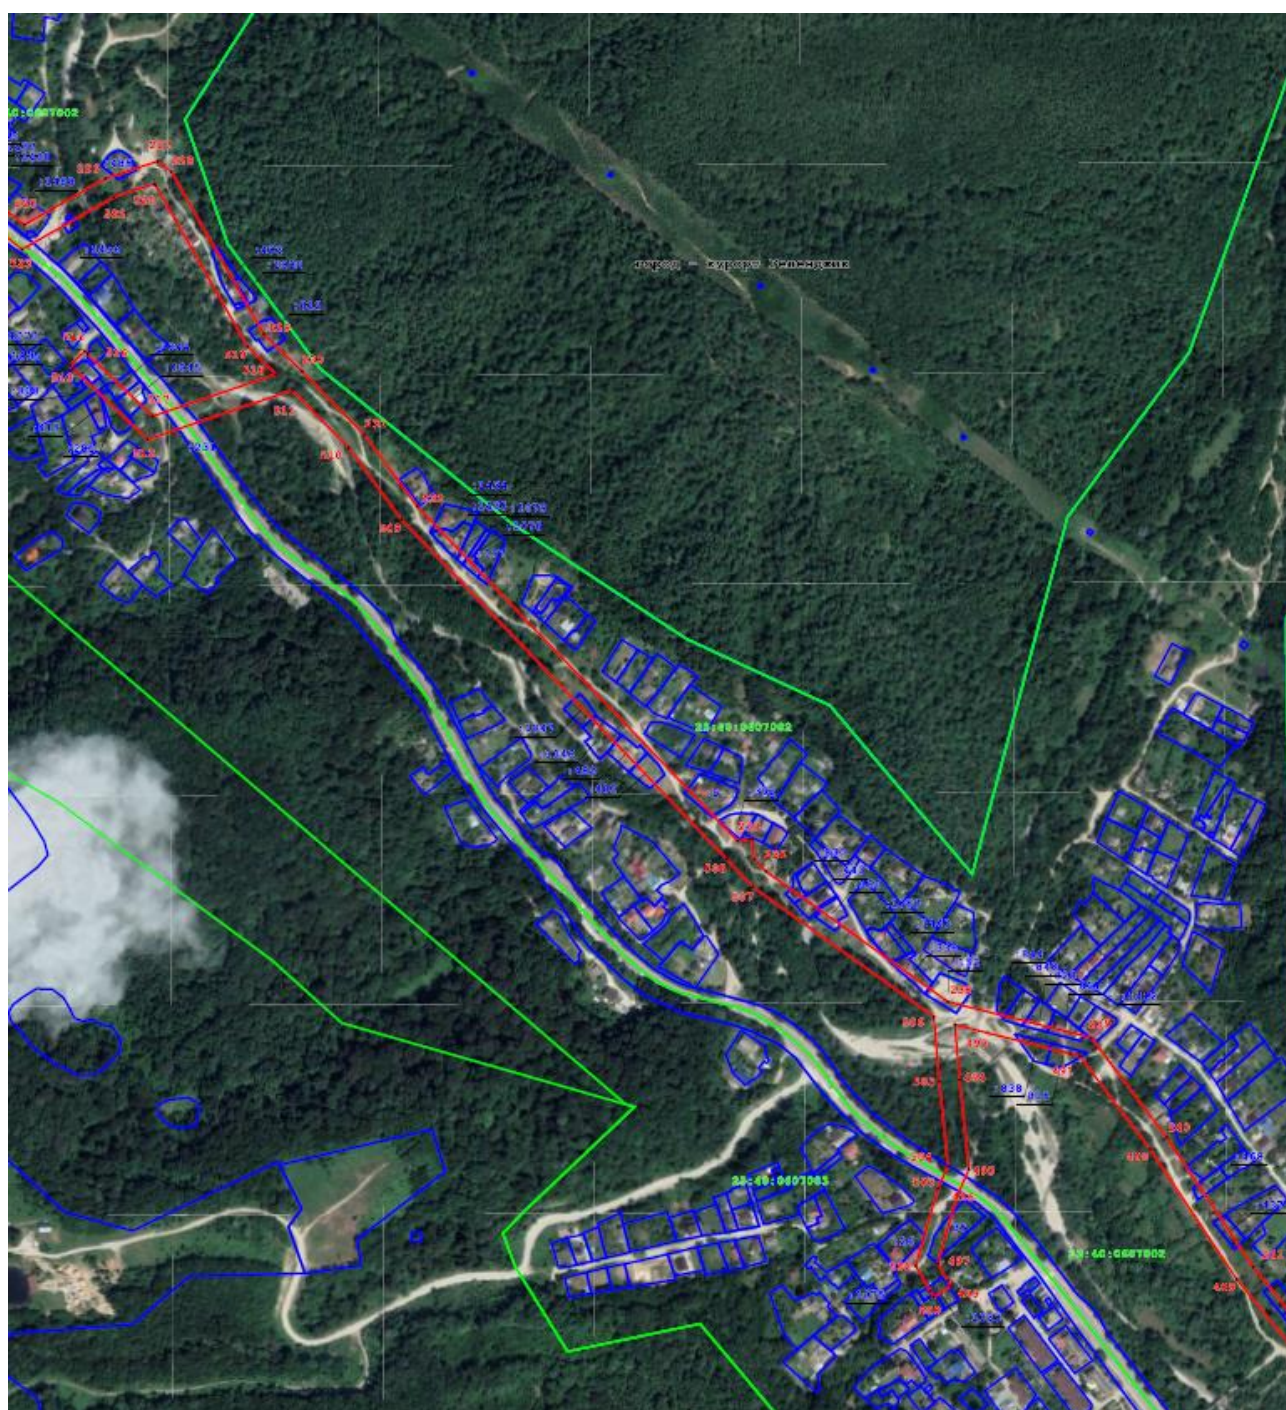


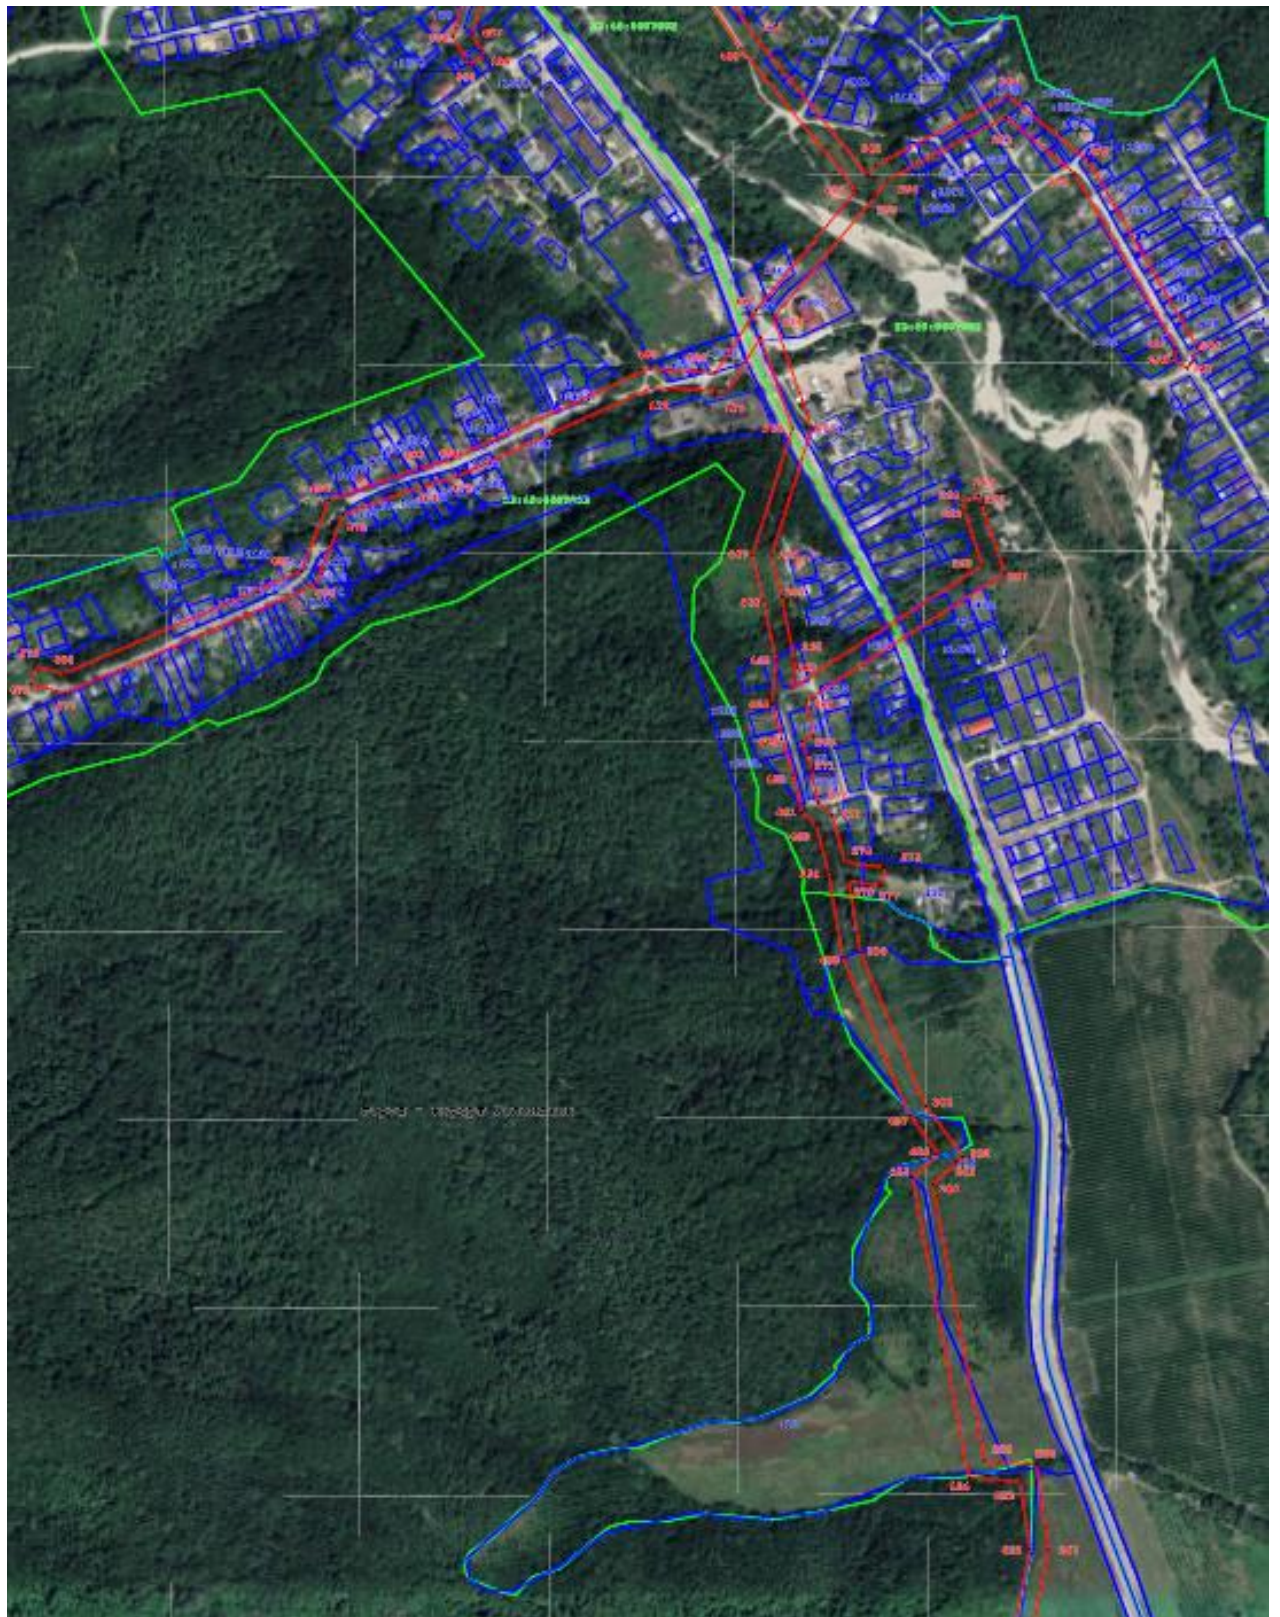


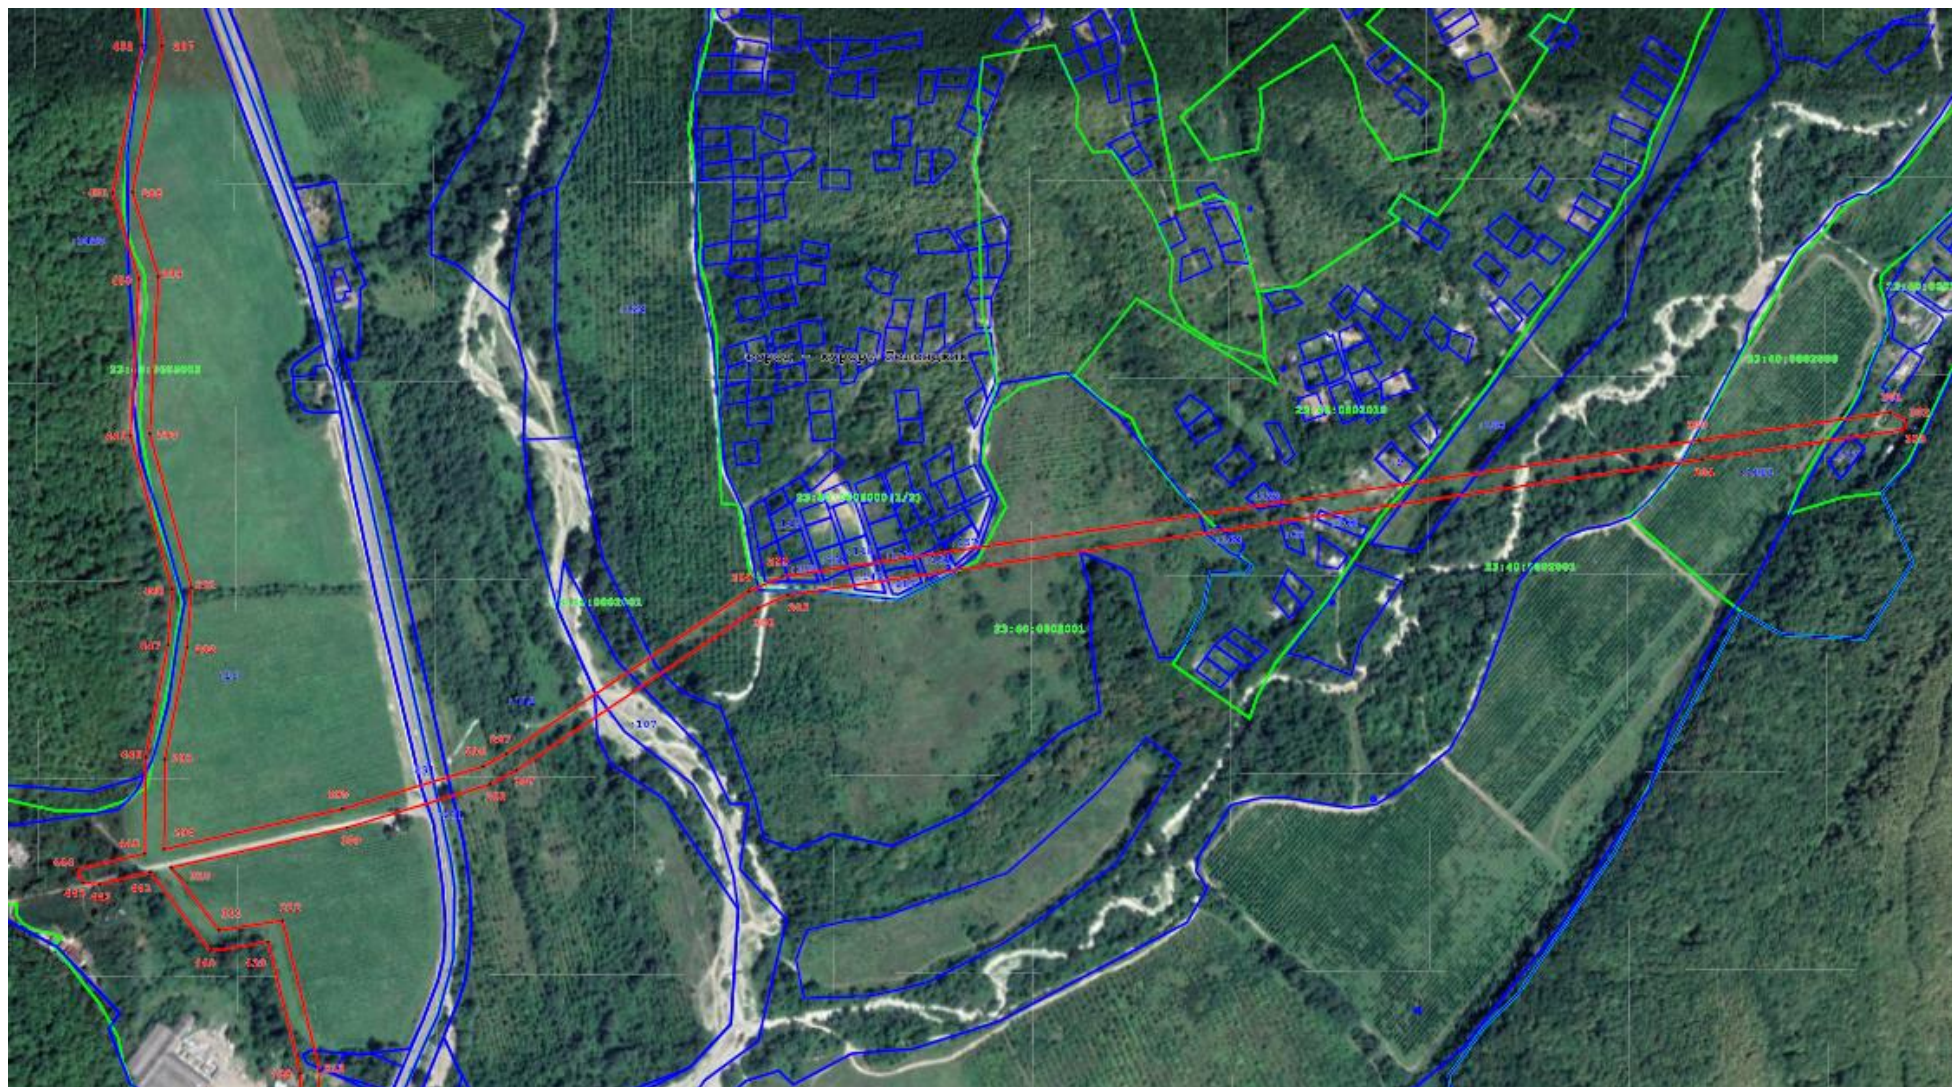





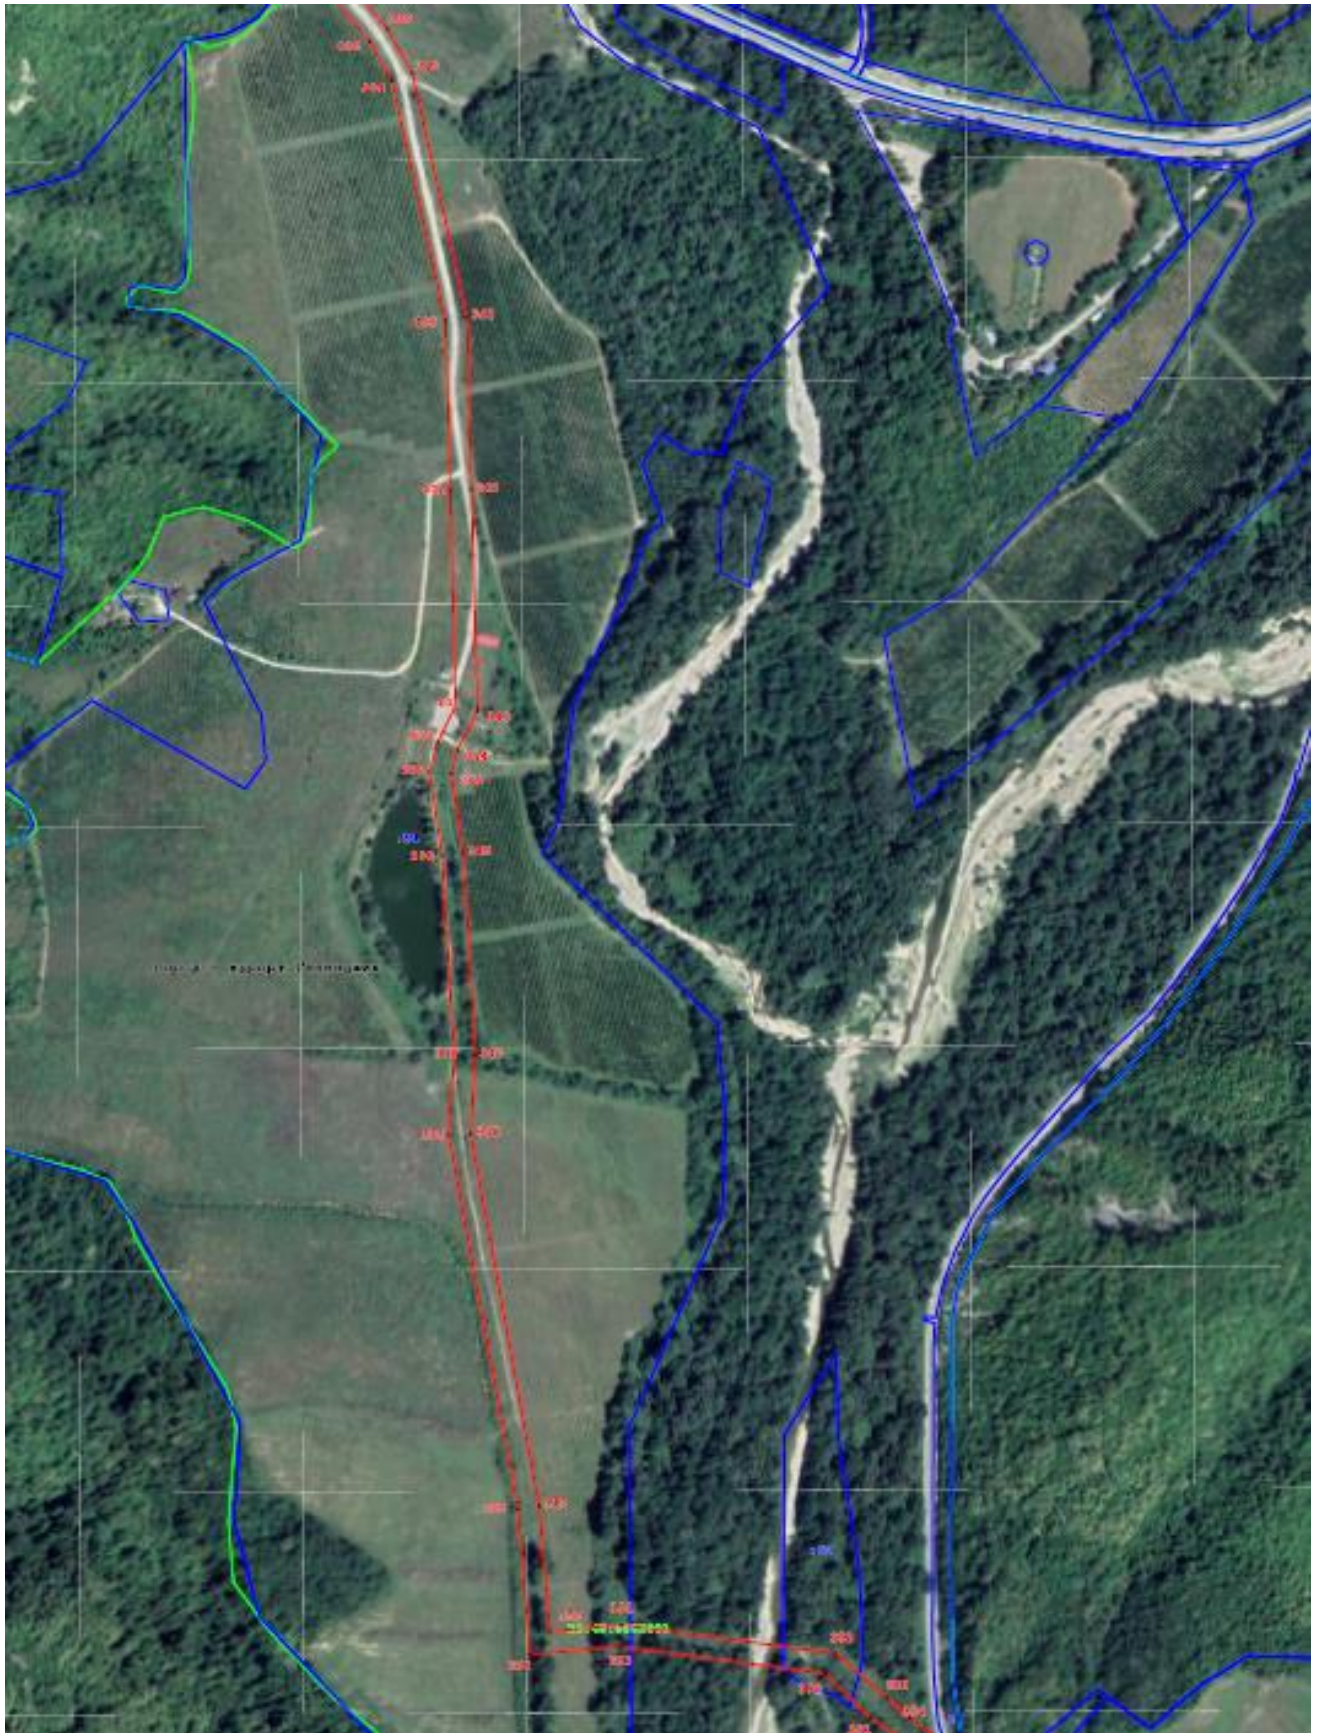

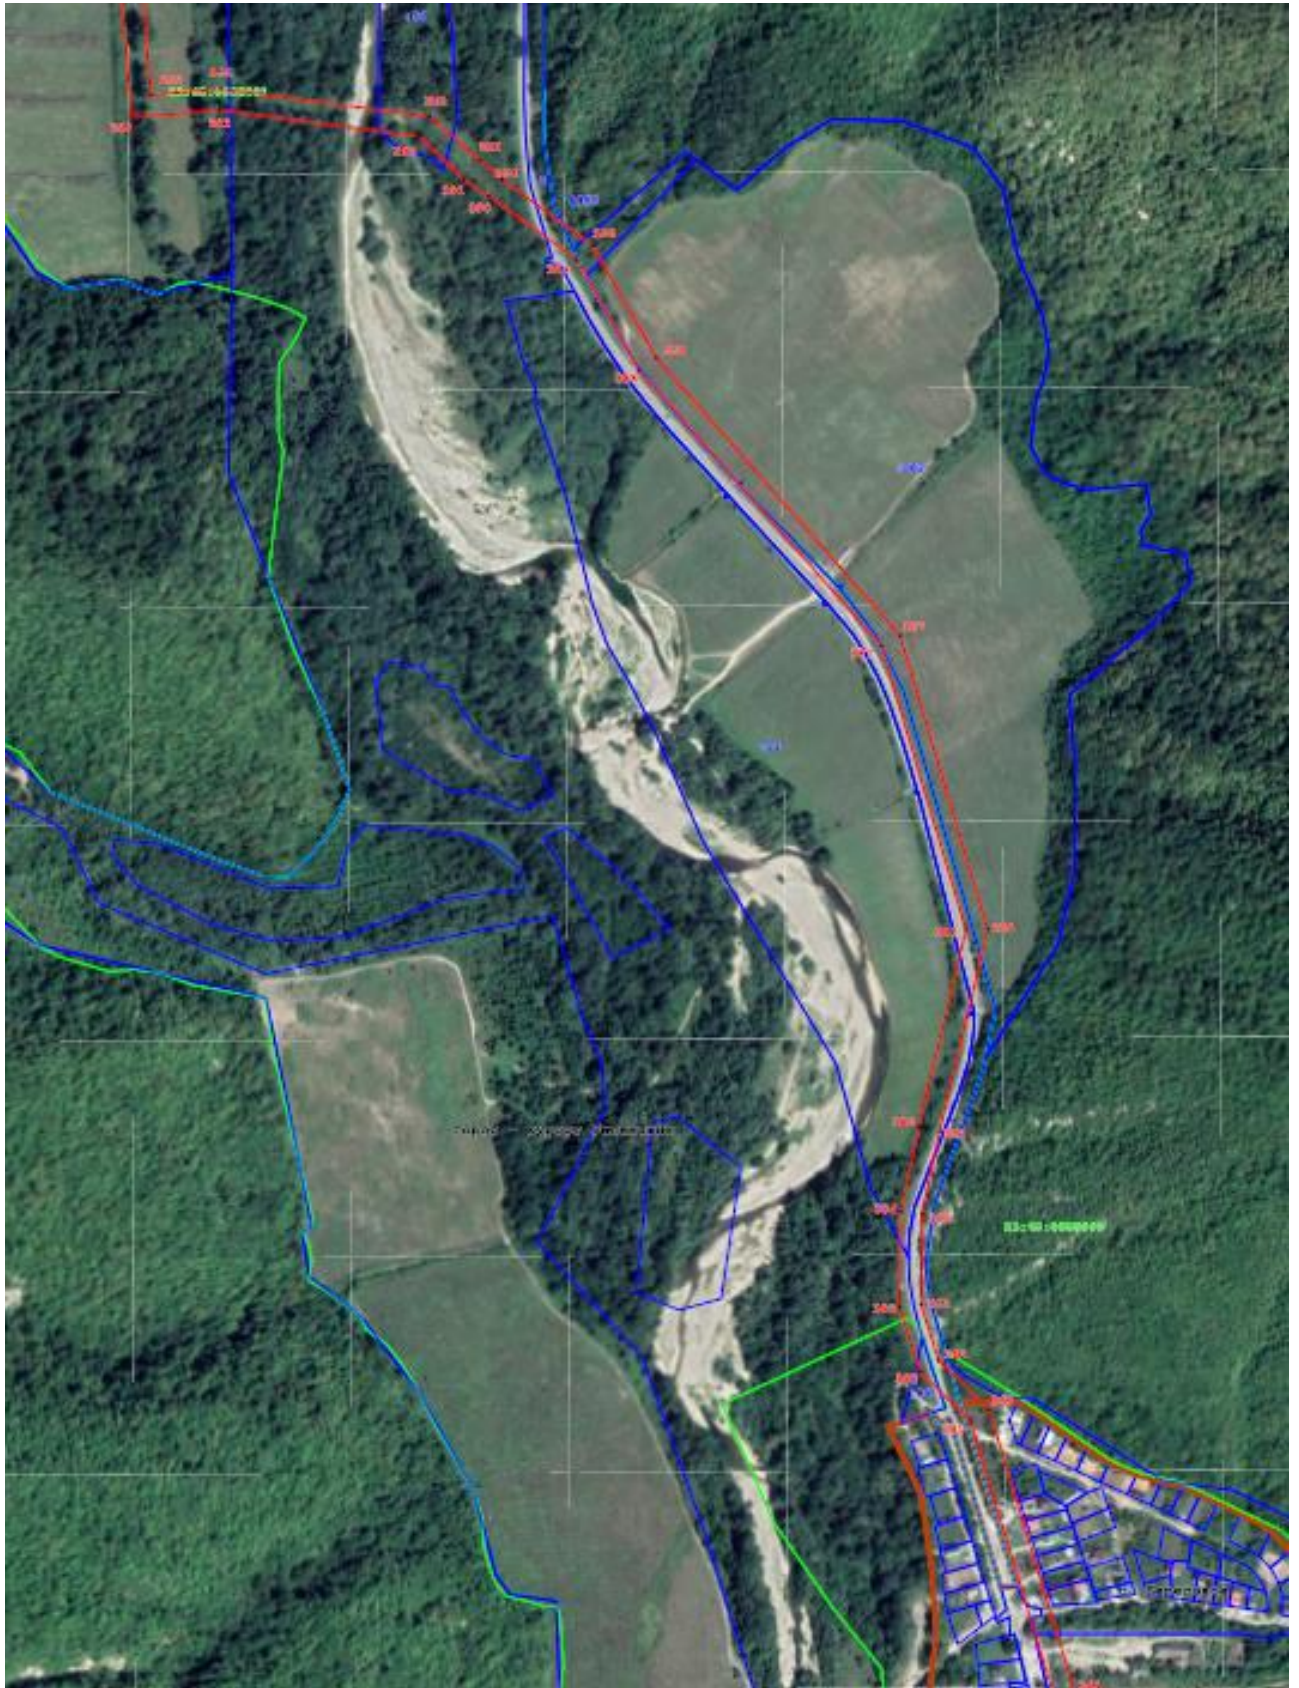

Описание местоположения границ Публичного сервитута для эксплуатации
объекта электросетевого хозяйства ВЛ-10 кВ БРЗ (инв. № 007272)
(наименование объекта, местоположение границ которого описано)
(далее - объект)

Раздел 1

Сведения об объекте		
№ п/п	Характеристики объекта	Описание характеристик
1	2	3
1	Местоположение объекта	Краснодарский край, город-курорт Геленджик
2	Площадь объекта +/- величина погрешности определения площади (Р+/- Дельта Р)	512360 кв.м ± 2335 кв.м
3	Иные характеристики объекта	Публичный сервитут устанавливается сроком на 49 лет в целях эксплуатации объекта электросетевого хозяйства ВЛ-10 кВ БРЗ (инв. № 007272). Публичный сервитут устанавливается в пользу ПАО «Россети Кубань». Юридический адрес: 350033, Российская Федерация, Краснодарский край, г. Краснодар, ул. Ставропольская, 2А. Электронная почта: telet@rosseti-kuban.ru

Раздел 2

Сведения о местоположении границ объекта					
1. Система координат <u>МСК-23, зона 1</u>					
2. Сведения о характерных точках границ объекта					
Обозначение характерных точек границ	Координаты, м		Метод определения координат характерной точки	Средняя квадратическая погрешность положения характерной точки (M _t), м	Описание обозначе- ния точки на местности (при наличии)
	X	Y			
1	2	3	4	5	6
1	421915,4	1322889,42	Аналитический метод	0.10	–
2	421951,33	1322901,98	Аналитический метод	0.10	–
3	421954,36	1322904,29	Аналитический метод	0.10	–
4	421955,71	1322905,69	Аналитический метод	0.10	–
5	421956,77	1322907,33	Аналитический метод	0.10	–
6	421957,5	1322909,22	Аналитический метод	0.10	–
7	421957,84	1322911,21	Аналитический метод	0.10	–
8	421957,78	1322913,23	Аналитический метод	0.10	–
9	421957,31	1322915,19	Аналитический метод	0.10	–
10	421956,45	1322917,02	Аналитический метод	0.10	–
11	421955,24	1322918,65	Аналитический метод	0.10	–
12	421953,74	1322919,99	Аналитический метод	0.10	–
13	421951,99	1322921,01	Аналитический метод	0.10	–
14	421950,46	1322921,55	Аналитический метод	0.10	–
15	421948,87	1322921,84	Аналитический метод	0.10	–
16	421945,45	1322921,8	Аналитический метод	0.10	–

1	2	3	4	5	6
17	421963,74	1322958,77	Аналитический метод	0.10	–
18	421982,65	1322986,51	Аналитический метод	0.10	–
19	422006,24	1322984,26	Аналитический метод	0.10	–
20	422026,79	1322974,41	Аналитический метод	0.10	–
21	422026,56	1322972,02	Аналитический метод	0.10	–
22	422026,67	1322970,08	Аналитический метод	0.10	–
23	422027,15	1322968,19	Аналитический метод	0.10	–
24	422028,03	1322966,37	Аналитический метод	0.10	–
25	422029,25	1322964,77	Аналитический метод	0.10	–
26	422030,78	1322963,44	Аналитический метод	0.10	–
27	422032,54	1322962,45	Аналитический метод	0.10	–
28	422034,46	1322961,83	Аналитический метод	0.10	–
29	422036,47	1322961,61	Аналитический метод	0.10	–
30	422038,48	1322961,8	Аналитический метод	0.10	–
31	422040,42	1322962,39	Аналитический метод	0.10	–
32	422042,13	1322963,31	Аналитический метод	0.10	–
33	422043,63	1322964,55	Аналитический метод	0.10	–
34	422046,17	1322967,4	Аналитический метод	0.10	–
35	422063,56	1323007,13	Аналитический метод	0.10	–
36	422159,77	1323097,81	Аналитический метод	0.10	–
37	422169,93	1323148,52	Аналитический метод	0.10	–
38	422177,51	1323201,46	Аналитический метод	0.10	–
39	422189,29	1323230,77	Аналитический метод	0.10	–
40	422199,74	1323256,76	Аналитический метод	0.10	–
41	422230,5	1323283,87	Аналитический метод	0.10	–
42	422262,79	1323312,55	Аналитический метод	0.10	–
43	422269,18	1323352,41	Аналитический метод	0.10	–
44	422275,25	1323389,13	Аналитический метод	0.10	–
45	422266,04	1323434	Аналитический метод	0.10	–
46	422263,64	1323444,83	Аналитический метод	0.10	–
47	422260,42	1323477,11	Аналитический метод	0.10	–
48	422256,38	1323518,75	Аналитический метод	0.10	–
49	422240,48	1323552,57	Аналитический метод	0.10	–
50	422226,38	1323582,7	Аналитический метод	0.10	–
51	422215,07	1323622,37	Аналитический метод	0.10	–
52	422202,82	1323664,02	Аналитический метод	0.10	–
53	422192,59	1323699,35	Аналитический метод	0.10	–
54	422192,12	1323745,86	Аналитический метод	0.10	–
55	422191,65	1323795,69	Аналитический метод	0.10	–
56	422213,53	1323830,8	Аналитический метод	0.10	–
57	422243,21	1323867,96	Аналитический метод	0.10	–
58	422273,13	1323896,92	Аналитический метод	0.10	–
59	422302,21	1323925,1	Аналитический метод	0.10	–
60	422327,12	1323966,31	Аналитический метод	0.10	–
61	422335,12	1323973,14	Аналитический метод	0.10	–
62	422372,41	1323976,03	Аналитический метод	0.10	–
63	422412,38	1323956,53	Аналитический метод	0.10	–
64	422437,85	1323929,89	Аналитический метод	0.10	–
65	422475,69	1323904,3	Аналитический метод	0.10	–
66	422505,98	1323883,81	Аналитический метод	0.10	–
67	422549,06	1323870,26	Аналитический метод	0.10	–
68	422595,83	1323848,2	Аналитический метод	0.10	–
69	422640,53	1323848,52	Аналитический метод	0.10	–
70	422667,77	1323830,02	Аналитический метод	0.10	–
71	422695,95	1323816,04	Аналитический метод	0.10	–
72	422724,79	1323790,49	Аналитический метод	0.10	–
73	422750,47	1323799,87	Аналитический метод	0.10	–
74	422759,99	1323833,5	Аналитический метод	0.10	–
75	422767,97	1323861,1	Аналитический метод	0.10	–
76	422792,26	1323894,74	Аналитический метод	0.10	–
77	422805,96	1323922,15	Аналитический метод	0.10	–
78	422820,53	1323951,49	Аналитический метод	0.10	–
79	422849,78	1323982,92	Аналитический метод	0.10	–
80	422873,71	1324014,33	Аналитический метод	0.10	–
81	422914,53	1324034,63	Аналитический метод	0.10	–

1	2	3	4	5	6
82	422954,35	1324054,42	Аналитический метод	0.10	–
83	423003,58	1324082,58	Аналитический метод	0.10	–
84	423037,18	1324111,87	Аналитический метод	0.10	–
85	423073,42	1324134,43	Аналитический метод	0.10	–
86	423106,08	1324142,8	Аналитический метод	0.10	–
87	423146,49	1324140,12	Аналитический метод	0.10	–
88	423195,14	1324142,74	Аналитический метод	0.10	–
89	423223,88	1324147,98	Аналитический метод	0.10	–
90	423252,94	1324169,15	Аналитический метод	0.10	–
91	423276,68	1324201,69	Аналитический метод	0.10	–
92	423287,53	1324229,77	Аналитический метод	0.10	–
93	423280,02	1324268,46	Аналитический метод	0.10	–
94	423286,3	1324299,91	Аналитический метод	0.10	–
95	423318,15	1324330,67	Аналитический метод	0.10	–
96	423328,64	1324364,85	Аналитический метод	0.10	–
97	423333,2	1324413,57	Аналитический метод	0.10	–
98	423337,3	1324458,01	Аналитический метод	0.10	–
99	423344,47	1324494,01	Аналитический метод	0.10	–
100	423356,33	1324533,97	Аналитический метод	0.10	–
101	423367,76	1324572,16	Аналитический метод	0.10	–
102	423381,08	1324583,02	Аналитический метод	0.10	–
103	423419,36	1324583,98	Аналитический метод	0.10	–
104	423461,75	1324574,53	Аналитический метод	0.10	–
105	423487,86	1324565,73	Аналитический метод	0.10	–
106	423514,64	1324575,14	Аналитический метод	0.10	–
107	423517,67	1324577,45	Аналитический метод	0.10	–
108	423519,01	1324578,86	Аналитический метод	0.10	–
109	423520,06	1324580,5	Аналитический метод	0.10	–
110	423520,8	1324582,39	Аналитический метод	0.10	–
111	423521,14	1324584,38	Аналитический метод	0.10	–
112	423521,07	1324586,4	Аналитический метод	0.10	–
113	423520,59	1324588,36	Аналитический метод	0.10	–
114	423519,73	1324590,19	Аналитический метод	0.10	–
115	423518,52	1324591,81	Аналитический метод	0.10	–
116	423517,01	1324593,15	Аналитический метод	0.10	–
117	423515,26	1324594,16	Аналитический метод	0.10	–
118	423513,42	1324594,79	Аналитический метод	0.10	–
119	423511,49	1324595,04	Аналитический метод	0.10	–
120	423507,68	1324594,95	Аналитический метод	0.10	–
121	423487,72	1324587,94	Аналитический метод	0.10	–
122	423467,4	1324594,78	Аналитический метод	0.10	–
123	423421,41	1324605,04	Аналитический метод	0.10	–
124	423373,37	1324603,84	Аналитический метод	0.10	–
125	423349,49	1324584,36	Аналитический метод	0.10	–
126	423336,2	1324539,97	Аналитический метод	0.10	–
127	423324,07	1324499,06	Аналитический метод	0.10	–
128	423316,49	1324461,03	Аналитический метод	0.10	–
129	423312,29	1324415,51	Аналитический метод	0.10	–
130	423307,93	1324368,95	Аналитический метод	0.10	–
131	423299,66	1324342,01	Аналитический метод	0.10	–
132	423266,99	1324310,45	Аналитический метод	0.10	–
133	423258,62	1324268,52	Аналитический метод	0.10	–
134	423265,76	1324231,71	Аналитический метод	0.10	–
135	423258,08	1324211,84	Аналитический метод	0.10	–
136	423237,91	1324184,18	Аналитический метод	0.10	–
137	423215,39	1324167,78	Аналитический метод	0.10	–
138	423192,69	1324163,64	Аналитический метод	0.10	–
139	423146,62	1324161,16	Аналитический метод	0.10	–
140	423104,12	1324163,98	Аналитический метод	0.10	–
141	423065,07	1324153,97	Аналитический метод	0.10	–
142	423024,65	1324128,81	Аналитический метод	0.10	–
143	422991,35	1324099,78	Аналитический метод	0.10	–
144	422944,45	1324072,95	Аналитический метод	0.10	–
145	422905,18	1324053,43	Аналитический метод	0.10	–
146	422859,97	1324030,96	Аналитический метод	0.10	–

1	2	3	4	5	6
147	422833,7	1323996,47	Аналитический метод	0.10	–
148	422803,08	1323963,56	Аналитический метод	0.10	–
149	422787,16	1323931,52	Аналитический метод	0.10	–
150	422774,24	1323905,65	Аналитический метод	0.10	–
151	422748,81	1323870,44	Аналитический метод	0.10	–
152	422739,8	1323839,28	Аналитический метод	0.10	–
153	422733,19	1323815,92	Аналитический метод	0.10	–
154	422729,34	1323814,51	Аналитический метод	0.10	–
155	422707,79	1323833,61	Аналитический метод	0.10	–
156	422678,38	1323848,19	Аналитический метод	0.10	–
157	422646,92	1323869,56	Аналитический метод	0.10	–
158	422600,46	1323869,23	Аналитический метод	0.10	–
159	422556,73	1323889,86	Аналитический метод	0.10	–
160	422515,2	1323902,92	Аналитический метод	0.10	–
161	422487,45	1323921,7	Аналитический метод	0.10	–
162	422451,47	1323946,03	Аналитический метод	0.10	–
163	422424,97	1323973,76	Аналитический метод	0.10	–
164	422376,49	1323997,41	Аналитический метод	0.10	–
165	422326,69	1323993,55	Аналитический метод	0.10	–
166	422310,9	1323980,09	Аналитический метод	0.10	–
167	422285,65	1323938,29	Аналитический метод	0.10	–
168	422258,53	1323912,01	Аналитический метод	0.10	–
169	422227,64	1323882,12	Аналитический метод	0.10	–
170	422196,35	1323842,94	Аналитический метод	0.10	–
171	422170,6	1323801,6	Аналитический метод	0.10	–
172	422171,12	1323745,65	Аналитический метод	0.10	–
173	422171,62	1323696,27	Аналитический метод	0.10	–
174	422182,66	1323658,14	Аналитический метод	0.10	–
175	422194,9	1323616,53	Аналитический метод	0.10	–
176	422206,65	1323575,33	Аналитический метод	0.10	–
177	422221,47	1323543,65	Аналитический метод	0.10	–
178	422235,83	1323513,1	Аналитический метод	0.10	–
179	422239,52	1323475,06	Аналитический метод	0.10	–
180	422242,87	1323441,51	Аналитический метод	0.10	–
181	422245,5	1323429,62	Аналитический метод	0.10	–
182	422253,9	1323388,72	Аналитический метод	0.10	–
183	422248,46	1323355,78	Аналитический метод	0.10	–
184	422243,24	1323323,27	Аналитический метод	0.10	–
185	422216,58	1323299,6	Аналитический метод	0.10	–
186	422182,12	1323269,22	Аналитический метод	0.10	–
187	422169,81	1323238,61	Аналитический метод	0.10	–
188	422157,08	1323206,95	Аналитический метод	0.10	–
189	422149,23	1323152,07	Аналитический метод	0.10	–
190	422140,49	1323108,5	Аналитический метод	0.10	–
191	422046,26	1323019,68	Аналитический метод	0.10	–
192	422045,16	1323017,46	Аналитический метод	0.10	–
193	422027,2	1322976,43	Аналитический метод	0.10	–
194	422006,78	1322986,22	Аналитический метод	0.10	–
195	421981,67	1322988,62	Аналитический метод	0.10	–
196	421962,01	1322959,78	Аналитический метод	0.10	–
197	421942,98	1322921,31	Аналитический метод	0.10	–
198	421908,45	1322909,24	Аналитический метод	0.10	–
199	421903,42	1322907,47	Аналитический метод	0.10	–
200	421876,49	1322941,62	Аналитический метод	0.10	–
201	421535,41	1323374,38	Аналитический метод	0.10	–
202	421527,17	1323384,84	Аналитический метод	0.10	–
203	421451,93	1323588,37	Аналитический метод	0.10	–
204	421436,56	1323629,72	Аналитический метод	0.10	–
205	421398,5	1323734,33	Аналитический метод	0.10	–
206	421378,95	1323785,84	Аналитический метод	0.10	–
207	421358,64	1323834,86	Аналитический метод	0.10	–
208	421389,6	1323929,1	Аналитический метод	0.10	–
209	421308,15	1324188,26	Аналитический метод	0.10	–
210	421291,56	1324223,5	Аналитический метод	0.10	–
211	421122,77	1324393,37	Аналитический метод	0.10	–

1	2	3	4	5	6
212	421106,2	1324419,57	Аналитический метод	0.10	–
213	421064,55	1324505,89	Аналитический метод	0.10	–
214	420983,86	1324781,65	Аналитический метод	0.10	–
215	420883,05	1324991,23	Аналитический метод	0.10	–
216	420885,08	1324998,59	Аналитический метод	0.10	–
217	421063,92	1325056,94	Аналитический метод	0.10	–
218	421072,32	1325051,47	Аналитический метод	0.10	–
219	421168,85	1325111,33	Аналитический метод	0.10	–
220	421114,95	1325206,62	Аналитический метод	0.10	–
221	421140,47	1325313,12	Аналитический метод	0.10	–
222	421106,66	1325416	Аналитический метод	0.10	–
223	421049,39	1325558,59	Аналитический метод	0.10	–
224	420928,64	1325779,71	Аналитический метод	0.10	–
225	420853,81	1325872,4	Аналитический метод	0.10	–
226	420901,82	1325956,65	Аналитический метод	0.10	–
227	420919,85	1326010,9	Аналитический метод	0.10	–
228	420908,94	1326024,83	Аналитический метод	0.10	–
229	420740,39	1326120,76	Аналитический метод	0.10	–
230	420701,63	1326160,39	Аналитический метод	0.10	–
231	420636,01	1326224,75	Аналитический метод	0.10	–
232	420561,47	1326279,57	Аналитический метод	0.10	–
233	420214	1326611,58	Аналитический метод	0.10	–
234	420215,91	1326623,06	Аналитический метод	0.10	–
235	420216,27	1326626,72	Аналитический метод	0.10	–
236	420195,35	1326628,72	Аналитический метод	0.10	–
237	420182,56	1326640,86	Аналитический метод	0.10	–
238	420047,21	1326829,3	Аналитический метод	0.10	–
239	420009,97	1326977,88	Аналитический метод	0.10	–
240	419906,59	1327055,85	Аналитический метод	0.10	–
241	419772,03	1327145,44	Аналитический метод	0.10	–
242	419612,72	1327274,67	Аналитический метод	0.10	–
243	419624,21	1327283,48	Аналитический метод	0.10	–
244	419705,6	1327435,96	Аналитический метод	0.10	–
245	419629,2	1327529,7	Аналитический метод	0.10	–
246	419414,2	1327655,06	Аналитический метод	0.10	–
247	419396,22	1327647,27	Аналитический метод	0.10	–
248	419390,02	1327643,23	Аналитический метод	0.10	–
249	419401,55	1327625,55	Аналитический метод	0.10	–
250	419406,25	1327628,62	Аналитический метод	0.10	–
251	419412,8	1327631,46	Аналитический метод	0.10	–
252	419615,26	1327513,4	Аналитический метод	0.10	–
253	419680,37	1327433,51	Аналитический метод	0.10	–
254	419607,76	1327297,45	Аналитический метод	0.10	–
255	419588,07	1327282,35	Аналитический метод	0.10	–
256	419448,58	1327165,82	Аналитический метод	0.10	–
257	419321,38	1327209,93	Аналитический метод	0.10	–
258	419173,36	1327163,23	Аналитический метод	0.10	–
259	419126,82	1327174,95	Аналитический метод	0.10	–
260	419054,09	1327189,69	Аналитический метод	0.10	–
261	419020,77	1327186,84	Аналитический метод	0.10	–
262	419162,55	1327407,17	Аналитический метод	0.10	–
263	419225,67	1327385,79	Аналитический метод	0.10	–
264	419235,69	1327382,49	Аналитический метод	0.10	–
265	419243,28	1327402,18	Аналитический метод	0.10	–
266	419232,44	1327405,78	Аналитический метод	0.10	–
267	419153,72	1327432,43	Аналитический метод	0.10	–
268	419006,29	1327203,33	Аналитический метод	0.10	–
269	418965,18	1327211,47	Аналитический метод	0.10	–
270	418959,85	1327198,34	Аналитический метод	0.10	–
271	418925,73	1327209,72	Аналитический метод	0.10	–
272	418888,3	1327217,44	Аналитический метод	0.10	–
273	418873,85	1327233,64	Аналитический метод	0.10	–
274	418819,66	1327248,09	Аналитический метод	0.10	–
275	418814,26	1327291,56	Аналитический метод	0.10	–
276	418813,73	1327294,27	Аналитический метод	0.10	–

1	2	3	4	5	6
277	418793,02	1327290,26	Аналитический метод	0.10	–
278	418793,41	1327288,25	Аналитический метод	0.10	–
279	418797,86	1327252,42	Аналитический метод	0.10	–
280	418715,9	1327265,81	Аналитический метод	0.10	–
281	418538,13	1327341,39	Аналитический метод	0.10	–
282	418479,67	1327384,84	Аналитический метод	0.10	–
283	418473,05	1327377,42	Аналитический метод	0.10	–
284	418447,88	1327349,19	Аналитический метод	0.10	–
285	418128,67	1327409,01	Аналитический метод	0.10	–
286	418123,82	1327468,75	Аналитический метод	0.10	–
287	418025,78	1327483,19	Аналитический метод	0.10	–
288	417864,76	1327450,79	Аналитический метод	0.10	–
289	417771,89	1327479,02	Аналитический метод	0.10	–
290	417598,89	1327469,74	Аналитический метод	0.10	–
291	417429,77	1327515,63	Аналитический метод	0.10	–
292	417363,84	1327510,65	Аналитический метод	0.10	–
293	417240,99	1327486,48	Аналитический метод	0.10	–
294	417141,79	1327485,29	Аналитический метод	0.10	–
295	417185,96	1327681,34	Аналитический метод	0.10	–
296	417232,72	1327835,69	Аналитический метод	0.10	–
297	417246,88	1327862,11	Аналитический метод	0.10	–
298	417425,68	1328128,41	Аналитический метод	0.10	–
299	417441,8	1328165,04	Аналитический метод	0.10	–
300	417591,66	1329173,4	Аналитический метод	0.10	–
301	417622,35	1329382,94	Аналитический метод	0.10	–
302	417613,97	1329401,54	Аналитический метод	0.10	–
303	417603,49	1329399,8	Аналитический метод	0.10	–
304	417570,79	1329176,48	Аналитический метод	0.10	–
305	417421,35	1328170,94	Аналитический метод	0.10	–
306	417407,13	1328138,62	Аналитический метод	0.10	–
307	417228,77	1327873	Аналитический метод	0.10	–
308	417213,12	1327843,82	Аналитический метод	0.10	–
309	417165,55	1327686,73	Аналитический метод	0.10	–
310	417121,87	1327492,93	Аналитический метод	0.10	–
311	417052,53	1327545,64	Аналитический метод	0.10	–
312	417063,41	1327615,73	Аналитический метод	0.10	–
313	416897,82	1327656,82	Аналитический метод	0.10	–
314	416710,14	1327649,72	Аналитический метод	0.10	–
315	416651,19	1327710	Аналитический метод	0.10	–
316	416517,37	1327747,25	Аналитический метод	0.10	–
317	416507,99	1327691,72	Аналитический метод	0.10	–
318	416264,82	1327755,99	Аналитический метод	0.10	–
319	416225,52	1327782,21	Аналитический метод	0.10	–
320	416135,23	1327802,86	Аналитический метод	0.10	–
321	415935,01	1327834,03	Аналитический метод	0.10	–
322	415710,8	1327811,86	Аналитический метод	0.10	–
323	415594,31	1328027,68	Аналитический метод	0.10	–
324	415539,52	1328063,69	Аналитический метод	0.10	–
325	415217,34	1328276,46	Аналитический метод	0.10	–
326	415121,25	1328294,35	Аналитический метод	0.10	–
327	415026,95	1328377,2	Аналитический метод	0.10	–
328	414985,86	1328431,17	Аналитический метод	0.10	–
329	414964,72	1328451,8	Аналитический метод	0.10	–
330	414797,65	1328504,22	Аналитический метод	0.10	–
331	414294,57	1328717,57	Аналитический метод	0.10	–
332	414270,88	1328643,75	Аналитический метод	0.10	–
333	414206,73	1328661,03	Аналитический метод	0.10	–
334	414125,33	1328681,11	Аналитический метод	0.10	–
335	414068,48	1328674,76	Аналитический метод	0.10	–
336	414017,42	1328669,71	Аналитический метод	0.10	–
337	413994,72	1328674,98	Аналитический метод	0.10	–
338	413964,01	1328682,16	Аналитический метод	0.10	–
339	413869,34	1328761,78	Аналитический метод	0.10	–
340	413826,27	1328786,14	Аналитический метод	0.10	–
341	413586,15	1328839,86	Аналитический метод	0.10	–

1	2	3	4	5	6
342	413417,43	1328844,46	Аналитический метод	0.10	–
343	413200,14	1328850,04	Аналитический метод	0.10	–
344	413161,15	1328830,51	Аналитический метод	0.10	–
345	413138,7	1328824,56	Аналитический метод	0.10	–
346	413060,08	1328836,36	Аналитический метод	0.10	–
347	412862,66	1328848,36	Аналитический метод	0.10	–
348	412784,57	1328843,37	Аналитический метод	0.10	–
349	412418,81	1328910,75	Аналитический метод	0.10	–
350	412296,36	1328921,15	Аналитический метод	0.10	–
351	412302,43	1328990,96	Аналитический метод	0.10	–
352	412274,61	1329200,9	Аналитический метод	0.10	–
353	412230,91	1329251,61	Аналитический метод	0.10	–
354	412211,22	1329273,94	Аналитический метод	0.10	–
355	412145,14	1329364,92	Аналитический метод	0.10	–
356	412031,87	1329428,83	Аналитический метод	0.10	–
357	411752,52	1329673,76	Аналитический метод	0.10	–
358	411456,81	1329761,78	Аналитический метод	0.10	–
359	411253,61	1329713,16	Аналитический метод	0.10	–
360	411170,66	1329695,73	Аналитический метод	0.10	–
361	411079,54	1329694,58	Аналитический метод	0.10	–
362	411023,48	1329712,35	Аналитический метод	0.10	–
363	410973,72	1329763,23	Аналитический метод	0.10	–
364	410690,79	1329848,81	Аналитический метод	0.10	–
365	410353,11	1329927,49	Аналитический метод	0.10	–
366	410361,54	1330012,35	Аналитический метод	0.10	–
367	410167,51	1330151,42	Аналитический метод	0.10	–
368	410118,4	1330230,94	Аналитический метод	0.10	–
369	410112,96	1330239,98	Аналитический метод	0.10	–
370	410095,09	1330228,94	Аналитический метод	0.10	–
371	410100,45	1330219,85	Аналитический метод	0.10	–
372	410151,76	1330136,73	Аналитический метод	0.10	–
373	410339,33	1330002,31	Аналитический метод	0.10	–
374	410331,58	1329924,15	Аналитический метод	0.10	–
375	410288,79	1329884,77	Аналитический метод	0.10	–
376	410270,66	1329880,07	Аналитический метод	0.10	–
377	410269,72	1329875,98	Аналитический метод	0.10	–
378	410274,9	1329843,31	Аналитический метод	0.10	–
379	410344,89	1329907,73	Аналитический метод	0.10	–
380	410685,34	1329828,42	Аналитический метод	0.10	–
381	410962,42	1329744,62	Аналитический метод	0.10	–
382	411012,08	1329693,83	Аналитический метод	0.10	–
383	411076,41	1329673,44	Аналитический метод	0.10	–
384	411172,99	1329674,66	Аналитический метод	0.10	–
385	411258,23	1329692,57	Аналитический метод	0.10	–
386	411456,22	1329739,94	Аналитический метод	0.10	–
387	411742,08	1329654,86	Аналитический метод	0.10	–
388	412019,6	1329411,53	Аналитический метод	0.10	–
389	412130,76	1329348,81	Аналитический метод	0.10	–
390	412194,7	1329260,72	Аналитический метод	0.10	–
391	412211,13	1329234,89	Аналитический метод	0.10	–
392	412254,58	1329191,46	Аналитический метод	0.10	–
393	412281,21	1328990,47	Аналитический метод	0.10	–
394	412273,52	1328901,89	Аналитический метод	0.10	–
395	412416	1328889,81	Аналитический метод	0.10	–
396	412783,31	1328822,16	Аналитический метод	0.10	–
397	412862,69	1328827,22	Аналитический метод	0.10	–
398	413057,85	1328815,36	Аналитический метод	0.10	–
399	413139,88	1328803,03	Аналитический метод	0.10	–
400	413168,66	1328810,67	Аналитический метод	0.10	–
401	413204,87	1328828,81	Аналитический метод	0.10	–
402	413416,87	1328823,37	Аналитический метод	0.10	–
403	413583,53	1328818,82	Аналитический метод	0.10	–
404	413818,61	1328766,23	Аналитический метод	0.10	–
405	413857,26	1328744,37	Аналитический метод	0.10	–
406	413954,3	1328662,76	Аналитический метод	0.10	–

1	2	3	4	5	6
407	413989,93	1328654,42	Аналитический метод	0.10	–
408	414016,03	1328648,37	Аналитический метод	0.10	–
409	414070,69	1328653,78	Аналитический метод	0.10	–
410	414123,93	1328659,73	Аналитический метод	0.10	–
411	414201,45	1328640,6	Аналитический метод	0.10	–
412	414284,82	1328618,14	Аналитический метод	0.10	–
413	414307,61	1328689,13	Аналитический метод	0.10	–
414	414790,35	1328484,4	Аналитический метод	0.10	–
415	414953,6	1328433,17	Аналитический метод	0.10	–
416	414970,01	1328417,15	Аналитический метод	0.10	–
417	415011,43	1328362,75	Аналитический метод	0.10	–
418	415111,69	1328274,67	Аналитический метод	0.10	–
419	415209,29	1328256,5	Аналитический метод	0.10	–
420	415520,99	1328050,64	Аналитический метод	0.10	–
421	415516,59	1328038,38	Аналитический метод	0.10	–
422	415517,29	1328033,76	Аналитический метод	0.10	–
423	415517,13	1328033,05	Аналитический метод	0.10	–
424	415537,76	1328028,61	Аналитический метод	0.10	–
425	415538,72	1328033,09	Аналитический метод	0.10	–
426	415538,25	1328036,27	Аналитический метод	0.10	–
427	415539,12	1328038,71	Аналитический метод	0.10	–
428	415578,27	1328012,98	Аналитический метод	0.10	–
429	415698,9	1327789,48	Аналитический метод	0.10	–
430	415934,41	1327812,77	Аналитический метод	0.10	–
431	416131,25	1327782,14	Аналитический метод	0.10	–
432	416217,03	1327762,5	Аналитический метод	0.10	–
433	416256,03	1327736,49	Аналитический метод	0.10	–
434	416524,94	1327665,41	Аналитический метод	0.10	–
435	416534,28	1327720,64	Аналитический метод	0.10	–
436	416640,07	1327691,19	Аналитический метод	0.10	–
437	416701,59	1327628,29	Аналитический метод	0.10	–
438	416895,64	1327635,62	Аналитический метод	0.10	–
439	417039,6	1327599,89	Аналитический метод	0.10	–
440	417029,74	1327536,45	Аналитический метод	0.10	–
441	417116,73	1327470,33	Аналитический метод	0.10	–
442	417103,64	1327414,57	Аналитический метод	0.10	–
443	417104,82	1327396,14	Аналитический метод	0.10	–
444	417119,37	1327389,25	Аналитический метод	0.10	–
445	417136,95	1327464,14	Аналитический метод	0.10	–
446	417243,17	1327465,41	Аналитический метод	0.10	–
447	417366,68	1327489,71	Аналитический метод	0.10	–
448	417427,75	1327494,32	Аналитический метод	0.10	–
449	417596,63	1327448,49	Аналитический метод	0.10	–
450	417769,31	1327457,75	Аналитический метод	0.10	–
451	417863,71	1327429,06	Аналитический метод	0.10	–
452	418026,34	1327461,78	Аналитический метод	0.10	–
453	418104,15	1327450,33	Аналитический метод	0.10	–
454	418108,95	1327391,25	Аналитический метод	0.10	–
455	418455,69	1327326,26	Аналитический метод	0.10	–
456	418482,57	1327356,39	Аналитический метод	0.10	–
457	418527,56	1327322,97	Аналитический метод	0.10	–
458	418709,97	1327245,38	Аналитический метод	0.10	–
459	418807,85	1327229,4	Аналитический метод	0.10	–
460	418862,32	1327214,87	Аналитический метод	0.10	–
461	418877,19	1327198,19	Аналитический метод	0.10	–
462	418920,24	1327189,3	Аналитический метод	0.10	–
463	418962,35	1327175,29	Аналитический метод	0.10	–
464	419002,45	1327164,1	Аналитический метод	0.10	–
465	419052,87	1327168,41	Аналитический метод	0.10	–
466	419122,14	1327154,37	Аналитический метод	0.10	–
467	419174	1327141,3	Аналитический метод	0.10	–
468	419321,08	1327187,7	Аналитический метод	0.10	–
469	419426,28	1327151,23	Аналитический метод	0.10	–
470	419363,54	1327112,36	Аналитический метод	0.10	–
471	419363,5	1327098,34	Аналитический метод	0.10	–

1	2	3	4	5	6
472	419368,89	1327027,2	Аналитический метод	0.10	–
473	419265,31	1326800,98	Аналитический метод	0.10	–
474	419254,17	1326762,4	Аналитический метод	0.10	–
475	419221,69	1326669,32	Аналитический метод	0.10	–
476	419140,02	1326637,56	Аналитический метод	0.10	–
477	419015,04	1326348,33	Аналитический метод	0.10	–
478	419025,12	1326309,45	Аналитический метод	0.10	–
479	419045,85	1326315,04	Аналитический метод	0.10	–
480	419037,32	1326346,71	Аналитический метод	0.10	–
481	419155,89	1326621,08	Аналитический метод	0.10	–
482	419238,41	1326653,18	Аналитический метод	0.10	–
483	419274,28	1326756	Аналитический метод	0.10	–
484	419285,16	1326793,63	Аналитический метод	0.10	–
485	419390,35	1327023,35	Аналитический метод	0.10	–
486	419384,6	1327099,12	Аналитический метод	0.10	–
487	419457,45	1327145,83	Аналитический метод	0.10	–
488	419595,73	1327261,28	Аналитический метод	0.10	–
489	419759,51	1327128,43	Аналитический метод	0.10	–
490	419894,38	1327038,61	Аналитический метод	0.10	–
491	419991,13	1326965,66	Аналитический метод	0.10	–
492	419993,35	1326956,01	Аналитический метод	0.10	–
493	420023,6	1326836,55	Аналитический метод	0.10	–
494	419966,44	1326841,47	Аналитический метод	0.10	–
495	419873,29	1326851,05	Аналитический метод	0.10	–
496	419846,21	1326838,84	Аналитический метод	0.10	–
497	419775,9	1326818,69	Аналитический метод	0.10	–
498	419757,91	1326828,94	Аналитический метод	0.10	–
499	419751,93	1326832,53	Аналитический метод	0.10	–
500	419741,07	1326814,44	Аналитический метод	0.10	–
501	419747,26	1326810,73	Аналитический метод	0.10	–
502	419773,18	1326795,97	Аналитический метод	0.10	–
503	419853,48	1326818,98	Аналитический метод	0.10	–
504	419876,78	1326829,48	Аналитический метод	0.10	–
505	419964,46	1326820,46	Аналитический метод	0.10	–
506	420031,73	1326814,68	Аналитический метод	0.10	–
507	420166,66	1326626,84	Аналитический метод	0.10	–
508	420195,47	1326600,11	Аналитический метод	0.10	–
509	420547,87	1326263,37	Аналитический метод	0.10	–
510	420622,31	1326208,64	Аналитический метод	0.10	–
511	420682,05	1326150,03	Аналитический метод	0.10	–
512	420631,01	1326000,39	Аналитический метод	0.10	–
513	420704,93	1325922,95	Аналитический метод	0.10	–
514	420708,13	1325919,94	Аналитический метод	0.10	–
515	420722,59	1325935,3	Аналитический метод	0.10	–
516	420719,8	1325937,94	Аналитический метод	0.10	–
517	420655,11	1326005,7	Аналитический метод	0.10	–
518	420698,64	1326133,27	Аналитический метод	0.10	–
519	420727,37	1326103,89	Аналитический метод	0.10	–
520	420894,89	1326008,57	Аналитический метод	0.10	–
521	420896,26	1326006,83	Аналитический метод	0.10	–
522	420882,45	1325965,28	Аналитический метод	0.10	–
523	420828,36	1325870,35	Аналитический метод	0.10	–
524	420911,03	1325767,94	Аналитический метод	0.10	–
525	421030,28	1325549,58	Аналитический метод	0.10	–
526	421086,82	1325408,77	Аналитический метод	0.10	–
527	421118,55	1325312,22	Аналитический метод	0.10	–
528	421092,49	1325203,46	Аналитический метод	0.10	–
529	421140,51	1325118,57	Аналитический метод	0.10	–
530	421072,55	1325076,39	Аналитический метод	0.10	–
531	421066,91	1325080	Аналитический метод	0.10	–
532	420867,84	1325015,05	Аналитический метод	0.10	–
533	420860,71	1324989,22	Аналитический метод	0.10	–
534	420964,19	1324774,09	Аналитический метод	0.10	–
535	421044,89	1324498,33	Аналитический метод	0.10	–
536	421087,81	1324409,36	Аналитический метод	0.10	–

1	2	3	4	5	6
537	421106,25	1324380,2	Аналитический метод	0.10	–
538	421274,11	1324211,27	Аналитический метод	0.10	–
539	421288,54	1324180,6	Аналитический метод	0.10	–
540	421367,54	1323929,25	Аналитический метод	0.10	–
541	421336,26	1323834,02	Аналитический метод	0.10	–
542	421359,43	1323778,09	Аналитический метод	0.10	–
543	421378,81	1323727,01	Аналитический метод	0.10	–
544	421416,85	1323622,47	Аналитический метод	0.10	–
545	421432,24	1323581,07	Аналитический метод	0.10	–
546	421508,62	1323374,45	Аналитический метод	0.10	–
547	421518,91	1323361,38	Аналитический метод	0.10	–
548	421860	1322928,62	Аналитический метод	0.10	–
549	421896,22	1322882,67	Аналитический метод	0.10	–
1	421915,4	1322889,42	Аналитический метод	0.10	–
3. Сведения о характерных точках части (частей) границы объекта					
Обозначение характерных точек части границы	Координаты, м		Метод определения координат характерной точки	Средняя квадратическая погрешность положения характерной точки (M _t), м	Описание обозначе- ния точки на местности (при наличии)
	X	Y			
1	2	3	4	5	6
–	–	–	–	–	–

Д.А. Бессонов, исполняющий обязанности начальника
управления архитектуры и градостроительства
администрации муниципального образования
город-курорт Геленджик – главного архитектора



АДМИНИСТРАЦИЯ МУНИЦИПАЛЬНОГО ОБРАЗОВАНИЯ ГОРОД-КУРОРТ ГЕЛЕНДЖИК

ПОСТАНОВЛЕНИЕ

от 28 июля 2025 года

№ 1563

г. Геленджик

Об установлении публичного сервитута

На основании ходатайства ПАО «Россети Кубань», руководствуясь
статьями 23, 39.43 Земельного кодекса Российской Федерации, Федеральным
законом от 6 октября 2003 года №131-ФЗ «Об общих принципах организации

местного самоуправления в Российской Федерации» (в редакции Федерального закона от 20 марта 2025 года №33-ФЗ), Федеральным законом от 20 марта 2025 года №33-ФЗ «Об общих принципах организации местного самоуправления в единой системе публичной власти», Законом Краснодарского края от 5 ноября 2002 года №532-КЗ «Об основах регулирования земельных отношений в Краснодарском крае» (в редакции Закона Краснодарского края от 9 июля 2025 года №5380-КЗ), статьями 8, 33, 72 Устава муниципального образования городской округ город-курорт Геленджик Краснодарского края, п о с т а н о в л я ю:

1. Установить публичный сервитут сроком на 49 лет в целях подключения (технологического присоединения) к сетям инженерно-технического обеспечения по объекту: «п.20105. Строительство РП-6кВ, 2КЛ-6кВ в г. Геленджик согласно договору технологического присоединения от 12.02.2024 №20105-23-00804796-1, заявитель: ООО «Концессия водоснабжения – Геленджик»:

1) площадью 169 кв.м в отношении земельного участка площадью 72705 кв.м, расположенного в границах земельного участка с кадастровым номером 23:40:0414001:6 по адресу: Краснодарский край, г. Геленджик, район Толстого мыса, по ул. Леселидзе;

2) площадью 9484 кв.м в отношении земельного участка площадью 125580 кв.м, расположенного в границах земельного участка с кадастровым номером 23:40:0000000:8426 по адресу: Краснодарский край, г. Геленджик;

3) площадью 2114 кв.м в отношении земельного участка площадью 380242 кв.м, расположенного в границах земельного участка с кадастровым номером 23:40:0000000:8424 по адресу: Краснодарский край, г. Геленджик;

4) площадью 39 кв.м в отношении земельного участка площадью 89438 кв.м, расположенного в границах земельного участка с кадастровым номером 23:40:0000000:8425 по адресу: Краснодарский край, г. Геленджик.

2. Утвердить границы публичного сервитута в целях подключения (технологического присоединения) к сетям инженерно-технического обеспечения по объекту: «п.20105. Строительство РП-6кВ, 2КЛ-6кВ в г. Геленджик согласно договору технологического присоединения от 12.02.2024 №20105-23-00804796-1, заявитель: ООО «Концессия водоснабжения – Геленджик» (прилагается).

3. Определить:

1) срок, в течение которого использование земельных участков (их частей) и (или) расположенных на них объектов недвижимого имущества в соответствии с их разрешенным использованием будет невозможно или существенно затруднено в связи с осуществлением сервитута, – в течение 5 месяцев с даты установления публичного сервитута;

2) что установление зон с особыми условиями использования территорий и содержание ограничений прав на земельные участки в границах таких зон будет осуществлено в соответствии с постановлением Правительства Российской Федерации от 24 февраля 2009 года №160 «О порядке установления

охранных зон объектов электросетевого хозяйства и особых условий использования земельных участков, расположенных в границах таких зон»;

3) что порядок расчета и внесения платы за публичный сервитут, устанавливаемый:

- в отношении земельного участка, находящегося в государственной или муниципальной собственности и не обремененного правами третьих лиц, устанавливается в размере 0,01 процента кадастровой стоимости такого земельного участка за каждый год использования этого земельного участка. При этом плата за публичный сервитут, установленный на три года и более, не может быть менее чем 0,1 процента кадастровой стоимости земельного участка, обремененного сервитутом, за весь срок сервитута;

- в отношении земельных участков, находящихся в частной собственности или находящихся в государственной или муниципальной собственности и предоставленных гражданам или юридическим лицам, определяется в соответствии с Федеральным законом от 29 июля 1998 года №135-ФЗ «Об оценочной деятельности в Российской Федерации» и методическими рекомендациями, утверждаемыми федеральным органом исполнительной власти, осуществляющим функции по выработке государственной политики и нормативно-правовому регулированию в сфере земельных отношений;

4) срок и график ремонтно-эксплуатационных работ по обслуживанию инженерного сооружения (при необходимости) – ежегодно с 1 января по 31 декабря.

4. Публичное акционерное общество «Россети Кубань» обязано привести земельные участки, указанные в пункте 1 постановления, в состояние, пригодное для их использования в соответствии с разрешенным использованием, в срок не позднее чем 3 месяца после завершения эксплуатации инженерных сетей, для размещения которых был установлен публичный сервитут.

5. Опубликовать настоящее постановление в печатном средстве массовой информации «Официальный вестник органов местного самоуправления муниципального образования город-курорт Геленджик» и разместить на официальном сайте администрации муниципального образования город-курорт Геленджик в информационно-телекоммуникационной сети «Интернет» (admigel.ru).

6. Контроль за выполнением настоящего постановления возложить на заместителя главы муниципального образования город-курорт Геленджик Антипова В.В.

7. Постановление вступает в силу со дня его официального обнародования.

А.А. Богодистов, глава муниципального
образования город-курорт Геленджик

Приложение
к постановлению администрации
муниципального образования
город-курорт Геленджик
от 28.07.2025 № 1563

ГРАНИЦЫ

Публичного сервитута в целях подключения (технологического присоединения) к сетям инженерно-технического обеспечения по объекту: «п.20105. Строительство РП-6кВ, 2КЛ-6кВ в г. Геленджик согласно договору технологического присоединения от 12.02.2024 №20105-23-00804796-1, заявитель: ООО «Концессия водоснабжения – Геленджик»


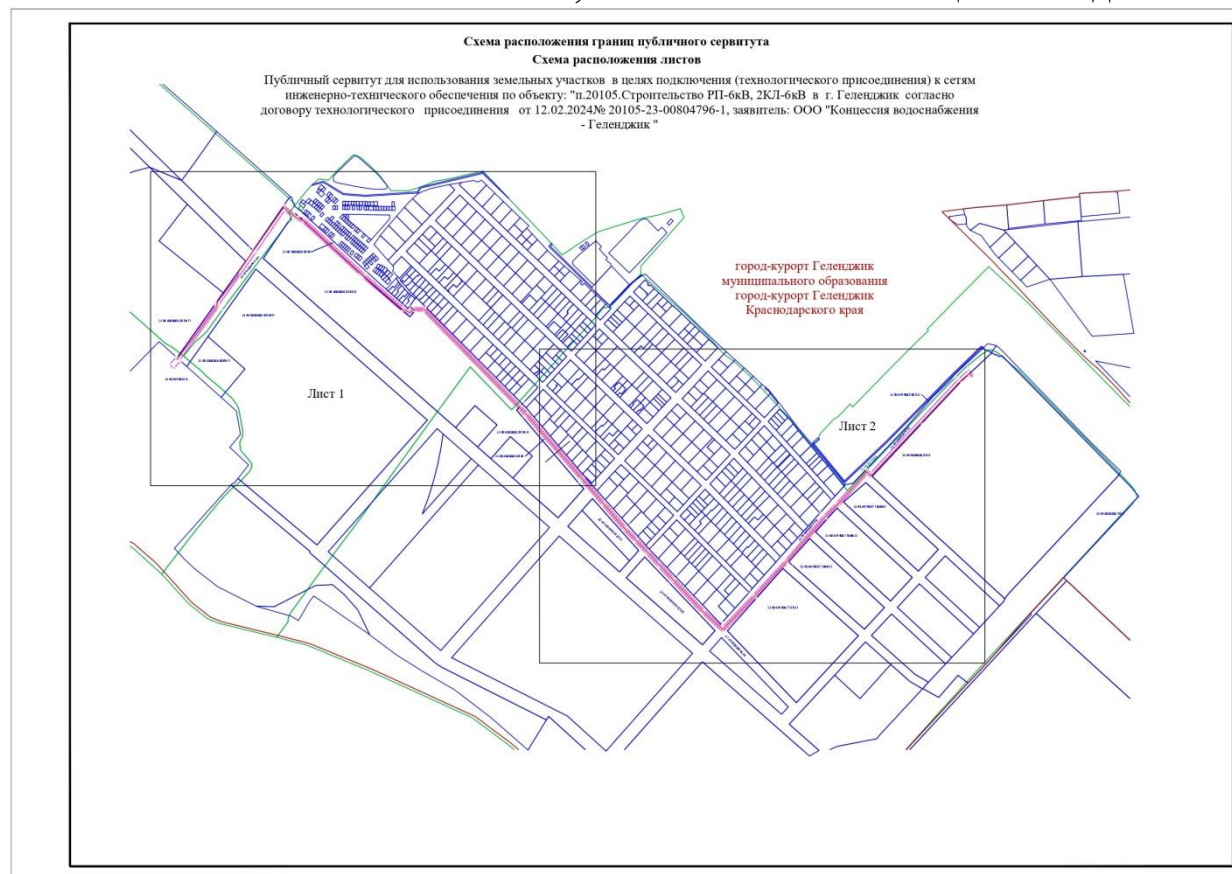


Схема расположения границ публичного сервитута

Публичный сервитут для использования земельных участков в целях подключения (технологического присоединения) к сетям инженерно-технического обеспечения по объекту: "п.20105.Строительство РП-6кВ, 2КЛ-6кВ в г. Геленджик согласно договору технологического присоединения от 12.02.2024 № 20105-23-00804796-1, заявитель: ООО "Концессия водоснабжения - Геленджик"

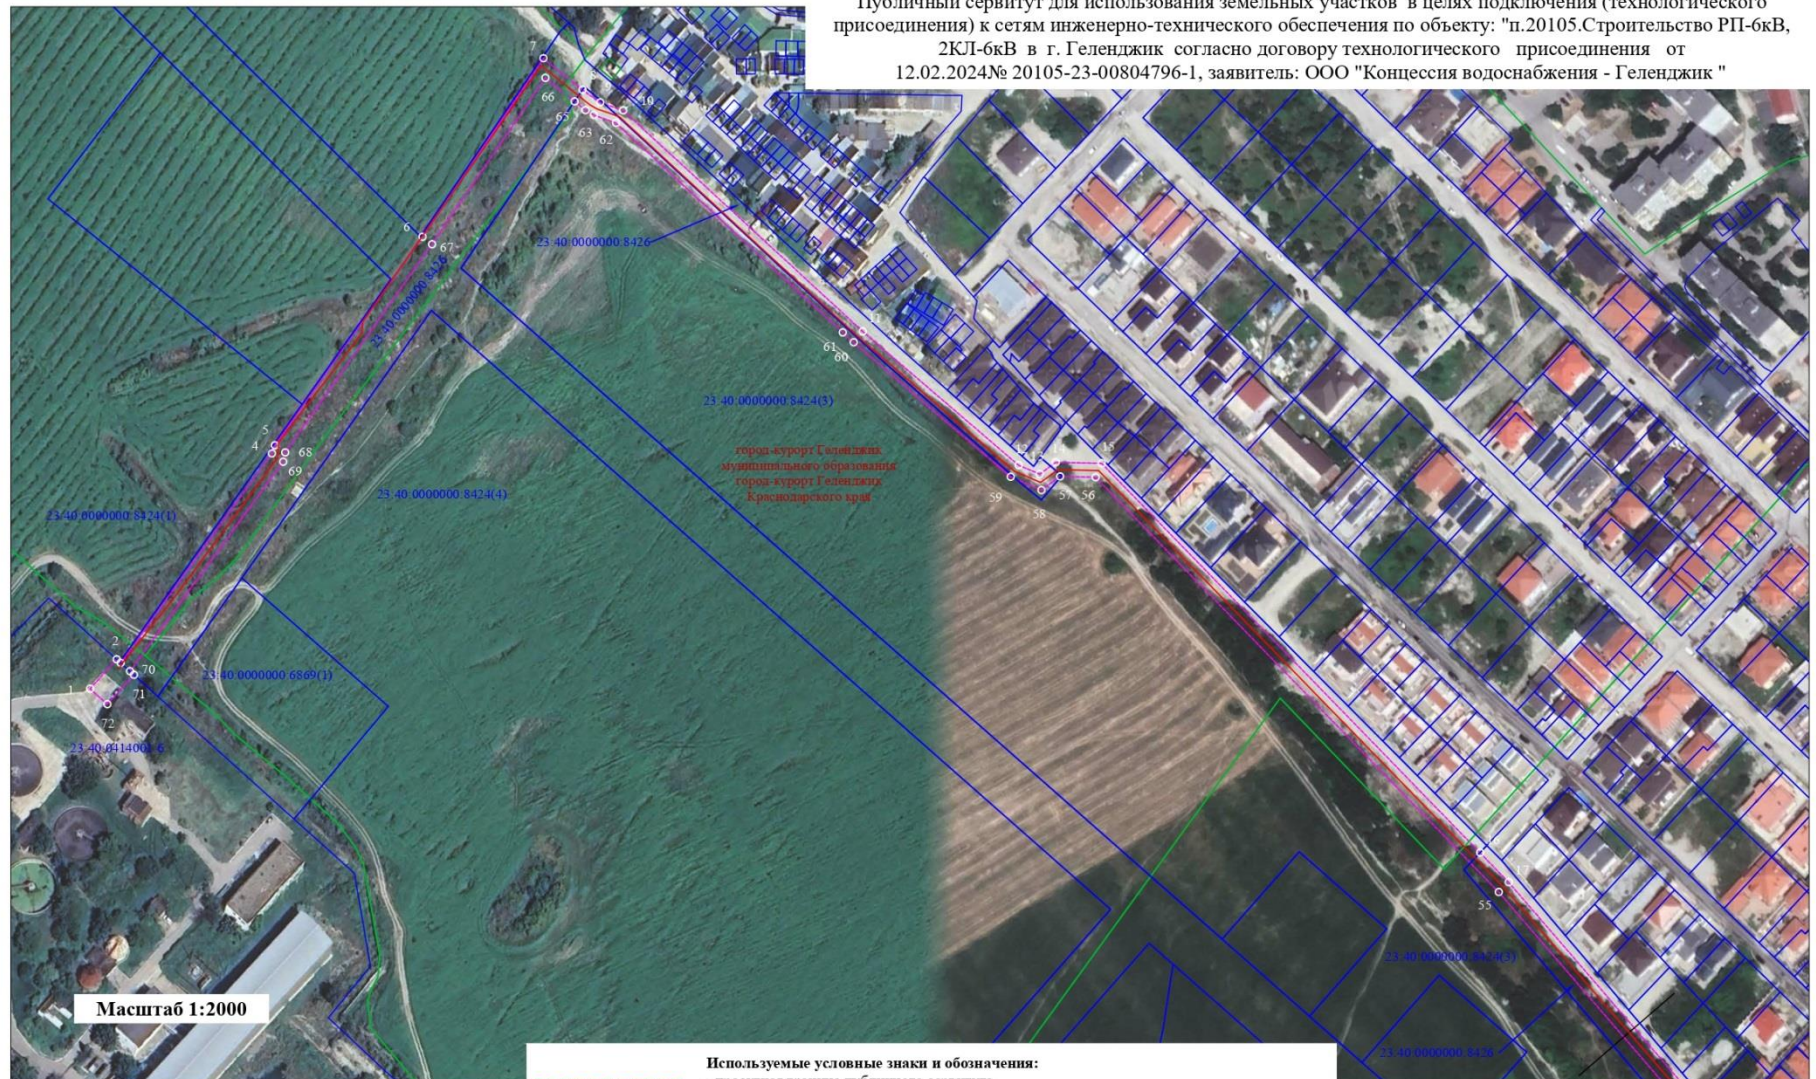

Масштаб 1:2000

Используемые условные знаки и обозначения:


- проектная граница публичного сервитута
- граница кадастрового квартала
- граница земельного участка, в отношении которого испрашивается публичный сервитут
- кадастровый номер кадастрового квартала
- кадастровый номер земельного участка, в отношении которого испрашивается публичный сервитут
- характерная точка проектной границы публичного сервитута
- Проектное местоположение инженерного сооружения:
- проектируемая линия электропередач

23:40:0414007
23:40:0414001.6

1 ○

Схема расположения границ публичного сервитута

Публичный сервитут для использования земельных участков в целях подключения (технологического присоединения) к сетям инженерно-технического обеспечения по объекту: "п.20105.Строительство РП-6кВ, 2КЛ-6кВ в г. Геленджик согласно договору технологического присоединения от 12.02.2024 № 20105-23-00804796-1, заявитель: ООО "Концессия водоснабжения - Геленджик"

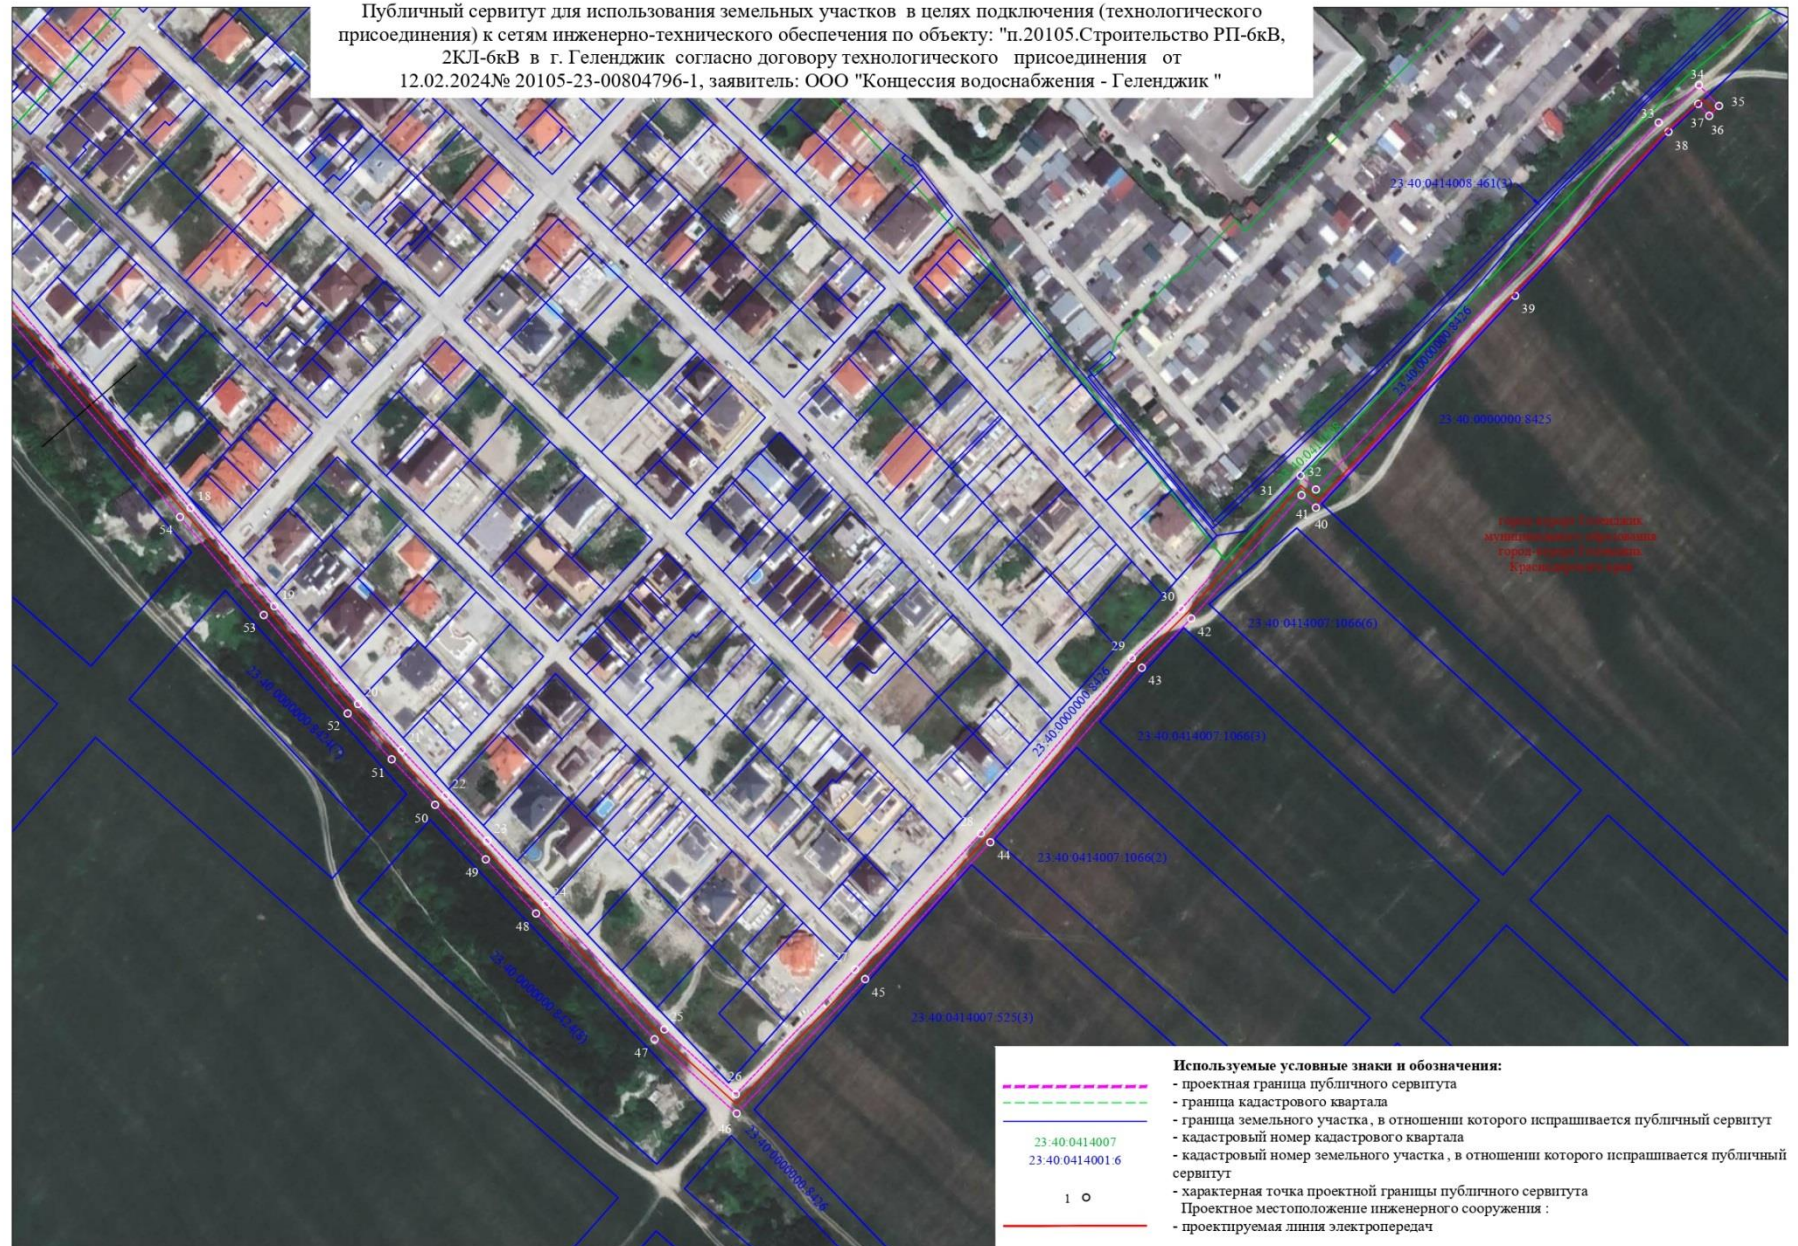

ОПИСАНИЕ МЕСТОПОЛОЖЕНИЯ ГРАНИЦ

Публичный сервитут в целях подключения (технологического присоединения) к сетям инженерно-технического обеспечения по объекту: «п.20105.

Строительство РП-6кВ, 2КЛ-6кВ в г. Геленджик согласно договору технологического присоединения от 12.02.2024 №20105-23-00804796-1,

заявитель:

ООО «Концессия водоснабжения – Геленджик»

(наименование объекта, местоположение границ которого описано

(далее – объект)

Раздел 1

Сведения об объекте		
№ п/п	Характеристики объекта	Описание характеристик
1	2	3
1	Местоположение объекта	Краснодарский край, муниципальное образование город-курорт Геленджик
2	Площадь объекта +/- величина погрешности определения площади (Р+/- Дельта Р)	11806 кв.м ± 38 кв.м
3	Иные характеристики объекта	Публичный сервитут сроком на 49 лет. Для использования земельных участков в целях подключения (технологического присоединения) к сетям инженерно-технического обеспечения по объекту: «п.20105.Строительство РП-6кВ, 2КЛ- 6кВ в г. Геленджик согласно договору технологического присоединения от 12.02.2024 №20105-23-00804796-1, заявитель: ООО «Концессия водоснабжения – Геленджик» Обладатель публичного сервитута: Публичное акционерное общество «Россети Кубань», находящееся по адресу: 350000, Краснодарский край, г. Краснодар, ул. Ставропольская, дом 2А. Электронная почта: telet@rosseti-kuban.ru. Публичный сервитут считается установленным со дня внесения сведений о нем в Единый государственный реестр недвижимости

Раздел 2

Сведения о местоположении границ объекта					
1. Система координат МСК 23 зона 1					
2. Сведения о характерных точках границ объекта					
Обозначение характерных точек границ	Координаты, м		Метод определения координат характерной точки	Средняя квадратическая погрешность положения характерной точки (М), м	Описание обозначе- ния точки на местно- сти (при наличии)
	х	у			
1	2	3	4	5	6
1	423505,73	1306551,82	Аналитический метод	0,10	-
2	423518,37	1306563,21	Аналитический метод	0,10	-
3	423516,84	1306564,92	Аналитический метод	0,10	-
4	423606,65	1306629,80	Аналитический метод	0,10	-
5	423610,19	1306631,03	Аналитический метод	0,10	-
6	423699,60	1306694,34	Аналитический метод	0,10	-
7	423776,18	1306746,18	Аналитический метод	0,10	-
8	423762,68	1306762,95	Аналитический метод	0,10	-
9	423757,20	1306770,57	Аналитический метод	0,10	-
10	423753,83	1306780,41	Аналитический метод	0,10	-
11	423659,00	1306883,19	Аналитический метод	0,10	-
12	423601,62	1306950,00	Аналитический метод	0,10	-
13	423597,84	1306959,01	Аналитический метод	0,10	-
14	423602,81	1306965,89	Аналитический метод	0,10	-
15	423602,44	1306985,63	Аналитический метод	0,10	-
16	423435,41	1307147,85	Аналитический метод	0,10	-
17	423422,72	1307160,16	Аналитический метод	0,10	-
18	423313,19	1307254,59	Аналитический метод	0,10	-
19	423270,60	1307290,90	Аналитический метод	0,10	-
20	423228,07	1307327,15	Аналитический метод	0,10	-
21	423208,22	1307346,07	Аналитический метод	0,10	-
22	423188,30	1307365,07	Аналитический метод	0,10	-
23	423168,77	1307383,18	Аналитический метод	0,10	-
24	423141,30	1307408,66	Аналитический метод	0,10	-
25	423086,88	1307459,84	Аналитический метод	0,10	-
26	423058,76	1307490,85	Аналитический метод	0,10	-
27	423112,84	1307542,48	Аналитический метод	0,10	-
28	423171,96	1307597,05	Аналитический метод	0,10	-
29	423247,94	1307662,32	Аналитический метод	0,10	-
30	423269,37	1307683,81	Аналитический метод	0,10	-
31	423327,21	1307735,45	Аналитический метод	0,10	-
32	423321,24	1307742,14	Аналитический метод	0,10	-
33	423480,41	1307890,65	Аналитический метод	0,10	-
34	423496,75	1307908,09	Аналитический метод	0,10	-
35	423487,66	1307916,72	Аналитический метод	0,10	-
36	423483,32	1307912,53	Аналитический метод	0,10	-
37	423488,53	1307907,71	Аналитический метод	0,10	-
38	423476,43	1307894,88	Аналитический метод	0,10	-
39	423405,31	1307828,45	Аналитический метод	0,10	-
40	423313,26	1307742,06	Аналитический метод	0,10	-
41	423318,74	1307735,93	Аналитический метод	0,10	-
42	423265,24	1307688,17	Аналитический метод	0,10	-
43	423243,85	1307666,72	Аналитический метод	0,10	-
44	423168,09	1307601,07	Аналитический метод	0,10	-
45	423108,74	1307546,85	Аналитический метод	0,10	-
46	423050,38	1307491,15	Аналитический метод	0,10	-
47	423082,60	1307455,63	Аналитический метод	0,10	-
48	423137,18	1307404,31	Аналитический метод	0,10	-
49	423160,71	1307382,48	Аналитический метод	0,10	-

1	2	3	4	5	6
50	423184,34	1307360,56	Аналитический метод	0,10	-
51	423204,08	1307341,73	Аналитический метод	0,10	-
52	423224,05	1307322,69	Аналитический метод	0,10	-
53	423266,71	1307286,33	Аналитический метод	0,10	-
54	423309,29	1307250,04	Аналитический метод	0,10	-
55	423418,54	1307155,87	Аналитический метод	0,10	-
56	423596,49	1306983,04	Аналитический метод	0,10	-
57	423596,81	1306967,75	Аналитический метод	0,10	-
58	423590,98	1306959,79	Аналитический метод	0,10	-
59	423596,66	1306946,56	Аналитический метод	0,10	-
60	423654,38	1306879,29	Аналитический метод	0,10	-
61	423658,61	1306874,58	Аналитический метод	0,10	-
62	423748,44	1306777,34	Аналитический метод	0,10	-
63	423751,85	1306767,85	Аналитический метод	0,10	-
64	423753,94	1306764,24	Аналитический метод	0,10	-
65	423757,70	1306759,57	Аналитический метод	0,10	-
66	423767,81	1306747,03	Аналитический метод	0,10	-
67	423696,42	1306698,42	Аналитический метод	0,10	-
68	423607,14	1306635,51	Аналитический метод	0,10	-
69	423603,09	1306634,63	Аналитический метод	0,10	-
70	423513,22	1306568,94	Аналитический метод	0,10	-
71	423511,68	1306570,65	Аналитический метод	0,10	-
72	423499,10	1306559,18	Аналитический метод	0,10	-
1	423505,73	1306551,82	Аналитический метод	0,10	-
3. Сведения о характерных точках части (частей) границы объекта					
Обозначение характерных точек границ	Координаты, м		Метод определения координат характерной точки	Средняя квадратическая погрешность положения характерной точки (М), м	Описание обозначе- ния точки на местности (при наличии)
	X	Y			
1	2	3	4	5	6
-	-	-	-	-	-

Д.А. Бессонов, исполняющий обязанности начальника
управления архитектуры и градостроительства
администрации муниципального образования
город-курорт Геленджик – главного архитектора



**АДМИНИСТРАЦИЯ МУНИЦИПАЛЬНОГО ОБРАЗОВАНИЯ
ГОРОД-КУРОРТ ГЕЛЕНДЖИК**

ПОСТАНОВЛЕНИЕ

от 28 июля 2025 года

№ 1564

г. Геленджик

**Об утверждении порядка выплаты ежемесячного
денежного вознаграждения за классное руководство
педагогическим работникам муниципальных образовательных
учреждений муниципального образования город-курорт
Геленджик, реализующих образовательные программы
начального общего, основного общего и среднего общего
образования, в том числе адаптированные основные
общеобразовательные программы**

Во исполнение постановления главы администрации (губернатора) Краснодарского края от 14 августа 2020 года № 453 «О внесении изменений в постановление главы администрации (губернатора) Краснодарского края от 5 октября 2015 года № 939 «Об утверждении государственной программы Краснодарского края «Развитие образования» и об утверждении Порядка выплаты ежемесячного денежного вознаграждения за классное руководство педагогическим работникам государственных образовательных организаций Краснодарского края, реализующих образовательные программы начального общего образования, образовательные программы основного общего образования, образовательные программы среднего общего образования, а также за выполнение функций классного руководителя (куратора) педагогическим работникам государственных профессиональных образовательных организаций Краснодарского края, реализующих образовательные программы среднего профессионального образования, в том числе программы профессионального обучения для лиц с ограниченными возможностями здоровья» (в редакции постановления главы администрации (губернатора) Краснодарского края от 11 июля 2024 года №423), руководствуясь статьями 16, 43 Федерального закона от 6 октября 2003 года №131-ФЗ «Об общих принципах организации местного самоуправления в Российской Федерации» (в редакции Федерального закона от 13 декабря 2024 года №471-ФЗ), Федеральным законом от 29 декабря 2012 года №273-ФЗ «Об образовании в Российской Федерации» (в редакции Федерального закона от 28 февраля 2025 года №30-ФЗ), статьями 8, 33, 72 Устава муниципального

образования город-курорт Геленджик, п о с т а н о в л я ю:

1. Утвердить Порядок выплаты ежемесячного денежного вознаграждения за классное руководство педагогическим работникам муниципальных образовательных учреждений муниципального образования город-курорт Геленджик, реализующих образовательные программы начального общего, основного общего и среднего общего образования, в том числе адаптированные основные общеобразовательные программы (прилагается).

2. Опубликовать настоящее постановление в печатном средстве массовой информации «Официальный вестник органов местного самоуправления муниципального образования город-курорт Геленджик».

3. Контроль за выполнением настоящего постановления возложить на заместителя главы муниципального образования город-курорт Геленджик Скорикову Я.В.

4. Постановление вступает в силу со дня его официального опубликования, распространяется на правоотношения, возникшие с 1 января 2025 года, и действует до 31 декабря 2027 года.

А.А. Богодистов, глава муниципального
образования город-курорт Геленджик

Приложение

УТВЕРЖДЕН

постановлением администрации
муниципального образования
город-курорт Геленджик
от 28.07.2025 № 1564

ПОРЯДОК

выплаты ежемесячного денежного вознаграждения за классное
руководство педагогическим работникам муниципальных
образовательных учреждений муниципального образования
город-курорт Геленджик, реализующих образовательные программы
начального общего, основного общего и среднего общего
образования, в том числе адаптированные основные
общеобразовательные программы

1. Настоящий Порядок определяет механизм выплаты с 1 января 2025 года ежемесячного денежного вознаграждения за классное руководство педагогическим работникам муниципальных образовательных учреждений муниципального образования город-курорт Геленджик, реализующих образовательные программы начального общего, основного общего и среднего общего образования, в том числе адаптированные основные общеобразовательные программы (далее - муниципальные образовательные

учреждения).

2.Право на получение ежемесячного денежного вознаграждения за классное руководство в муниципальных образовательных учреждениях имеют педагогические работники муниципальных образовательных учреждений, на которых приказом руководителя возложены функции классного руководителя в конкретном классе.

Список педагогических работников, осуществляющих классное руководство, утверждается приказом руководителя муниципального образовательного учреждения.

3.Выплаты ежемесячного денежного вознаграждения за классное руководство педагогическим работникам муниципальных образовательных учреждений (далее - вознаграждение за классное руководство) за счет средств субвенции, поступающей из бюджета Краснодарского края в бюджет муниципального образования город-курорт Геленджик (далее – местный бюджет), устанавливаются за выполнение функции классного руководителя в одном классе в размере 10000 рублей в месяц в муниципальных образовательных учреждениях, расположенных (здания которых расположены) в населенных пунктах муниципального образования город-курорт Геленджик.

Вознаграждение за классное руководство педагогическим работникам, осуществляющим классное руководство в двух и более классах, выплачивается за выполнение функции классного руководителя в каждом классе, но не более двух вознаграждений за классное руководство одному педагогическому работнику.

4.Вознаграждение за классное руководство выплачивается педагогическому работнику в классе (классах), а также в классе-комплекте, который принимается за один класс (далее - класс) независимо от количества обучающихся в каждом из классов, а также реализуемых в них образовательных программ начального общего, основного общего, среднего общего образования, в том числе адаптированных общеобразовательных программ.

5.Выплата вознаграждения за классное руководство за счет средств субвенции на ежемесячное денежное вознаграждение за классное руководство педагогическим работникам муниципальных образовательных учреждений, поступающей из бюджета Краснодарского края в местный бюджет, осуществляется дополнительно к компенсационной выплате педагогическим работникам выполняющим функции классного руководителя, установленной по состоянию на 31 августа 2020 года за счет средств бюджета Краснодарского края.

6.Выплата является составной частью заработной платы педагогического работника.

7.Выплата вознаграждения педагогическим работникам производится ежемесячно.

Е.В. Попова, начальник управления образования администрации
муниципального образования город-курорт Геленджик



**АДМИНИСТРАЦИЯ МУНИЦИПАЛЬНОГО ОБРАЗОВАНИЯ
ГОРОД-КУРОРТ ГЕЛЕНДЖИК**

ПОСТАНОВЛЕНИЕ

от 28 июля 2025 года

№ 1565

г. Геленджик

**Об утверждении Порядка предоставления меры
социальной поддержки в виде единовременной
денежной выплаты отдельным категориям
педагогических работников**

В целях привлечения педагогических работников к работе в муниципальных общеобразовательных организациях, подведомственных управлению образования администрации муниципального образования город-курорт Геленджик, в соответствии с Федеральным законом от 6 октября 2003 года №131-ФЗ «Об общих принципах организации местного самоуправления в Российской Федерации» (в редакции Федерального закона от 20 марта 2025 года №33-ФЗ), статьями 20, 60 Федерального закона от 20 марта 2025 года №33-ФЗ «Об общих принципах организации местного самоуправления в единой системе публичной власти», Федеральным законом от 29 декабря 2012 года №273-ФЗ «Об образовании в Российской Федерации» (в редакции Федерального закона от 23 мая 2025 года №103-ФЗ), на основании решения Думы муниципального образования город-курорт Геленджик от 25 апреля 2025 года № 228 «Об установлении меры социальной поддержки в виде единовременной денежной выплаты отдельным категориям педагогических работников», руководствуясь статьями 11, 33, 72 Устава муниципального образования городской округ город-курорт Геленджик Краснодарского края, п о с т а н о в л я ю:

1. Утвердить Порядок предоставления меры социальной поддержки в виде единовременной денежной выплаты отдельным категориям педагогических работников (прилагается).

2. Опубликовать настоящее постановление в печатном средстве массовой информации «Официальный вестник органов местного самоуправления муниципального образования город-курорт Геленджик» и разместить на официальном сайте администрации муниципального образования город-курорт Геленджик в информационно-телекоммуникационной сети «Интернет» (admgel.ru).

3. Контроль за выполнением настоящего постановления возложить на

заместителя главы муниципального образования город-курорт Геленджик Скорикову Я.В.

4.Постановление вступает в силу со дня его официального обнародования.

А.А. Богодистов, глава муниципального
образования город-курорт Геленджик

Приложение

УТВЕРЖДЕН

постановлением администрации
муниципального образования
город-курорт Геленджик
от 28.07.2025 № 1565

ПОРЯДОК

предоставления меры социальной поддержки в виде
единовременной денежной выплаты отдельным категориям
педагогических работников

1. Общие положения

1.1. Настоящий Порядок предоставления меры социальной поддержки в виде единовременной денежной выплаты отдельным категориям педагогических работников (далее – Порядок) разработан на основании Федерального закона от 29 декабря 2012 года №273-ФЗ «Об образовании в Российской Федерации», во исполнение решения Думы муниципального образования город-курорт Геленджик от 25 апреля 2025 года № 228 «Об установлении меры социальной поддержки в виде единовременной денежной выплаты отдельным категориям педагогических работников» (далее – Решение Думы).

1.2. Мера социальной поддержки в виде единовременной денежной выплаты отдельным категориям педагогических работников (далее – мера социальной поддержки) – это единовременная выплата педагогическим работникам, указанным в пункте 2.1. Порядка, в размере 574 713 (пятисот семидесяти четырех тысяч семисот тринадцати) рублей (далее – единовременная выплата).

1.3. Финансовое обеспечение расходов, связанных с предоставлением меры социальной поддержки, осуществляется за счет средств бюджета муниципального образования город-курорт Геленджик.

1.4.Органом, уполномоченным на предоставление меры социальной поддержки, является управление образования администрации муниципального образования город-курорт Геленджик (далее также – управления образования, Уполномоченный орган).

2.Условия предоставления единовременной выплаты

2.1.Право на единовременную выплату имеют педагогические работники:

1)прибывшие (переехавшие) из другого муниципального образования Краснодарского края либо субъекта Российской Федерации в муниципальное образование город-курорт Геленджик и впервые заключившие трудовой договор не ранее 1 августа 2025 года с муниципальной дошкольной образовательной организацией или муниципальной общеобразовательной организацией, учредителем которой является муниципальное образование город-курорт Геленджик (далее – образовательная организация), по должности: учитель начальных классов, учитель русского языка и литературы, учитель истории (обществознания), учитель информатики, учитель физики, учитель математики, учитель химии, учитель географии, учитель биологии, учитель иностранного языка, учитель труда (технологии), учитель изобразительного искусства, учитель черчения, преподаватель-организатор основ безопасности и защиты Родины, воспитатель, учитель физической культуры, учитель музыки, на условиях полного рабочего дня с продолжительностью рабочего времени, установленной в соответствии со статьей 333 Трудового кодекса Российской Федерации;

2)принявшие на себя обязательства по исполнению трудовой функции, обусловленной трудовым договором в течение 5 лет со дня заключения договора о предоставлении меры социальной поддержки в виде единовременной денежной выплаты отдельным категориям педагогических работников (далее – Договор о предоставлении меры социальной поддержки) (приложение 1 к Порядку).

2.2.Срок Договора о предоставлении меры социальной поддержки продлевается в следующих случаях:

1)при поступлении педагогического работника на обучение, повышение квалификации и профессиональную переподготовку по дополнительным профессиональным программам по очной форме обучения на срок, превышающий 4 месяца в течение года, срок действия Договора о предоставлении меры социальной поддержки продлевается на срок обучения, повышения квалификации, профессиональной переподготовки;

2)предоставления педагогическому работнику отпуска по уходу за ребёнком до достижения им возраста 3 лет;

3)призыва педагогического работника на военную службу (направления на заменяющую ее альтернативную гражданскую службу), участия в специальной военной операции;

4)направления педагогического работника на стажировку или обучение с отрывом от производства по основному месту работы.

2.3. Уполномоченный орган ежегодно до 1 июля текущего года формирует квоту приема на должности педагогических работников в образовательные организации, испытывающие дефицит в педагогических кадрах (далее – квота приема), и утверждает ее приказом управления образования по форме, утвержденной приложением 2 к Порядку.

Приказ размещается в информационно-телекоммуникационной сети «Интернет» на официальном сайте управления образования uo@gel.kubannet.ru.

2.4. Единовременная выплата предоставляется педагогическому работнику, соответствующему требованиям пункта 2.1 Порядка при соблюдении следующих условий:

1) наличие высшего или среднего профессионального образования, соответствующего требованиям Единого квалификационного справочника должностей руководителей, специалистов и служащих, в разделе «Квалификационные характеристики должностей работников образования», утвержденного приказом Министерства здравоохранения и социального развития Российской Федерации от 26 августа 2010 года №761н и профессионального стандарта «Педагог (педагогическая деятельность в сфере дошкольного, начального общего, основного общего, среднего общего образования) (воспитатель, учитель)», утвержденного приказом Министерства труда и социальной защиты Российской Федерации от 18 октября 2013 года №544н;

2) трудоустройство в образовательную организацию на должность, включенную в квоту приема, с объемом нагрузки нормой часов не менее, чем за ставку заработной платы;

3) работа в муниципальной образовательной организации является основным местом работы.

2.5. Единовременная выплата осуществляется из бюджета муниципального образования город-курорт Геленджик в пределах бюджетных ассигнований, предусмотренных муниципальной программой муниципального образования город-курорт Геленджик «Развитие образования» на 2024-2030 годы в рамках мероприятия «Обеспечение системы образования муниципального образования город-курорт Геленджик высококвалифицированными кадрами, создание механизмов мотивации педагогов к повышению качества работы и непрерывному профессиональному развитию» на соответствующий финансовый год.

3. Прием и рассмотрение заявлений на предоставление меры социальной поддержки

3.1. Прием заявлений от педагогических работников на предоставление меры социальной поддержки осуществляет Уполномоченный орган.

3.2. Заявление на имя начальника управления образования, составленное по форме приложения 3 к Порядку, подается педагогическим работником лично с приложением следующих документов:

1) копии документа, удостоверяющего личность;

2)копии диплома о высшем или среднем профессиональном образовании, заверенной в установленном порядке;

3)копии трудовой книжки, заверенной в установленном порядке работодателем, и (или) сведений о трудовой деятельности, оформленных в установленном порядке, и (или) иных документов, подтверждающих трудовую деятельность педагогического работника на территории другого муниципального образования, либо в электронном виде основной информации о трудовой деятельности и трудовом стаже педагогического работника (за исключением случая, если трудовая деятельность ранее не осуществлялась) с внесенными данными о трудоустройстве в образовательную организацию, сведения о трудовой деятельности по форме СТД-Р (при наличии в трудовой книжке отметки о переходе на ведение сведений о трудовой деятельности в электронном виде);

4)заверенной у работодателя копии трудового договора;

5)копии приказа о приеме на работу, заверенной в установленном порядке работодателем;

6)копии страхового свидетельства обязательного пенсионного страхования;

7)документа, содержащего реквизиты банковского счета, открытого в кредитной организации на имя заявителя;

8)согласия на обработку персональных данных.

3.3.Уполномоченный орган регистрирует заявление в течение 3 рабочих дней с момента поступления в журнале учета и регистрации заявлений на предоставление меры социальной поддержки в виде единовременной денежной выплаты отдельным категориям педагогических работников, который должен быть пронумерован и прошнурован.

3.4.Уполномоченный орган:

-в течение 5 рабочих дней со дня регистрации заявления проверяет полноту и достоверность предоставленных заявителем документов, а также соблюдение условий предоставления единовременной выплаты, установленных Порядком;

-в случае соответствия документов требованиям Порядка Уполномоченный орган в течение 5 рабочих дней готовит проект приказа управления образования, которым утверждается список педагогических работников, являющихся получателями меры социальной поддержки;

-в течение 10 рабочих дней со дня издания приказа управление образования подготавливает в четырех экземплярах Договор о предоставлении меры социальной поддержки и обеспечивает его подписание сторонами Договора о предоставлении меры социальной поддержки.

-не позднее 3 рабочих дней после подписания Договора о предоставлении меры социальной поддержки сторонами один экземпляр выдается (направляется) педагогическому работнику, второй – его работодателю, третий – Уполномоченному органу, четвертый вместе с заявлением и копиями документов, послуживших основанием для назначения меры социальной поддержки, передает в муниципальное казенное учреждение

«Централизованная бухгалтерия образования» (далее – МКУ «ЦБО»).

3.5.В приказе управления образования указывается:

- Ф.И.О. получателя меры социальной поддержки;
- должность получателя меры социальной поддержки;
- дата трудоустройства;
- наименование образовательной организации;
- размер денежной выплаты (руб.).

3.6.МКУ «ЦБО» в течение 30 рабочих дней со дня заключения Договора о предоставлении меры социальной поддержки перечисляет денежные средства на указанный в заявлении счет, открытый педагогическим работником в кредитной организации.

3.7.В случае несоответствия документов требованиям Порядка Уполномоченный орган в течение 5 рабочих дней с момента регистрации заявления готовит письменное уведомление об отказе в предоставлении меры социальной поддержки.

Основаниями для отказа в предоставлении меры социальной поддержки педагогическому работнику являются:

- представление документов, установленных пунктом 3.2 Порядка, не в полном объеме;
- несоответствие педагогического работника требованиям, установленным пунктами 2.1, 2.4 Порядка;
- отсутствие вакансии в квоте приема, утвержденной приказом управления образования;
- педагогическому работнику ранее уже была назначена и выплачена мера социальной поддержки;
- предоставление недостоверных сведений, документов или документов, содержащих исправления, серьезные повреждения, не позволяющие однозначно истолковать их содержание, а также не имеющих подписи (печати) (если наличие печати предусмотрено формой документа).

3.8.В случае прекращения трудового договора педагогического работника (перевода на режим неполного рабочего дня, перевода на должность, не включенную в квоту приема) до истечения 5-летнего срока со дня заключения Договора о предоставлении меры социальной поддержки педагогический работник и образовательная организация обязаны письменно уведомить о таких обстоятельствах Уполномоченный орган в течение 3 рабочих дней после наступления указанных обстоятельств.

3.9.После получения письменного уведомления, указанного в пункте 3.8 Порядка, Уполномоченный орган в течение 3 дней передает информацию в МКУ «ЦБО» и направляет педагогическому работнику требование о возврате полученных денежных средств с указанием реквизитов, на которые должны быть перечислены указанные в требовании средства, и сроков возврата.

3.10.Денежные средства, полученные педагогическим работником в качестве меры социальной поддержки, подлежат возврату в 30-дневный срок после наступления обстоятельств, указанных в пункте 3.8 Порядка.

3.11. В случае если в установленный срок указанные средства не будут добровольно возвращены педагогическим работником на счет Уполномоченного органа, Уполномоченный орган в 30-дневный срок обращается в суд для взыскания денежных средств, полученных педагогическим работником в качестве меры социальной поддержки.

3.12. Контроль за целевым использованием бюджетных средств, выделенных на предоставление меры социальной поддержки в соответствии с Порядком, осуществляется управлением образования ежегодно, а также органами муниципального финансового контроля в соответствии с законодательством Российской Федерации.

Е.В. Попова, начальник управления образования администрации
муниципального образования город-курорт Геленджик

Приложение 1
к Порядку предоставления меры
социальной поддержки в виде
единовременной денежной
выплаты отдельным категориям
педагогических работников

ДОГОВОР № _____
о предоставлении меры социальной поддержки в виде
единовременной денежной выплаты отдельным
категориям педагогических работников

г. Геленджик

«__» _____ года

Управление образования администрации муниципального образования
город-курорт Геленджик (далее — Уполномоченный орган) в лице начальника
управления _____ образования

_____, действующего на
основании Положения, муниципальное _____

(далее — образовательная организация) в лице
руководителя _____,
действующего на основании Устава, и педагогический
работник _____

(фамилия, имя, отчество)

__, трудоустроенный на должность _____ (далее – педагогический работник) с другой стороны, вместе именуемые «Стороны», в соответствии с решением Думы муниципального образования город-курорт Геленджик от 25 апреля 2025 года № 228 «Об установлении меры социальной поддержки в виде единовременной денежной выплаты отдельным категориям педагогических работников» (далее – Решение Думы) заключили настоящий договор о нижеследующем:

1. Предмет договора

Предметом настоящего договора является предоставление Уполномоченным органом меры социальной поддержки в виде единовременной денежной выплаты педагогическому работнику, работающему в муниципальной образовательной организации.

2. Обязанности педагогического работника

Педагогический работник обязан:

2.1. Исполнять трудовые функции, обусловленные трудовым договором с образовательной организацией по должности, указанной в пункте 2 Решения Думы, включенной в квоту приема, на условиях полного рабочего дня с продолжительностью рабочего времени, установленной в соответствии со статьей 333 Трудового кодекса Российской Федерации, в течение 5 лет со дня заключения настоящего договора.

2.2. В случае прекращения трудового договора (перевода на режим неполного рабочего дня, перевода на должность, не включенную в квоту должностей в Перечень должностей, указанных в пункте 2 Решения Думы) до истечения 5-летнего срока со дня заключения настоящего договора:

- письменно уведомить об этом Уполномоченный орган в течение 3 рабочих дней после наступления указанных обстоятельств;

- возвратить на счет Уполномоченного органа денежные средства, полученные педагогическим работником в качестве меры социальной поддержки, в течение 30 календарных дней после наступления указанных обстоятельств.

2.3. Продлить Договор о предоставлении меры социальной поддержки при наступлении следующих обстоятельств:

- при поступлении педагогического работника на обучение, повышение квалификации и профессиональную переподготовку по дополнительным профессиональным программам по очной форме обучения на срок, превышающий 4 месяца в течение года, срок действия договора о предоставлении меры социальной поддержки продлевается на срок неисполнения им трудовых обязанностей;

- предоставления педагогическому работнику отпуска по уходу за ребёнком до достижения им возраста 3 лет;

-призыв педагогического работника на военную службу (направления на заменяющую ее альтернативную гражданскую службу), участие в специальной военной операции;

-направление педагогического работника на стажировку или обучение с отрывом от производства по основному месту работы.

3.Обязанности Уполномоченного органа

Уполномоченный орган обязан:

3.1.Обеспечить перечисление денежных средств меры социальной поддержки в течение 30 рабочих дней со дня заключения настоящего договора на указанный в заявлении счет, открытый педагогическим работником в кредитной организации.

При недостаточности выделенных Уполномоченному органу бюджетных ассигнований на предоставление меры социальной поддержки обеспечить перечисление денежных средств меры социальной поддержки не позднее 5 рабочих дней со дня доведения ему бюджетных ассигнований в необходимом объеме.

3.2.Принять в соответствии с Федеральным законом от 27 июля 2006 года №152-ФЗ «О персональных данных» необходимые меры для защиты персональных данных педагогического работника от неправомерного или случайного доступа к ним, уничтожения, изменения, блокирования, копирования, предоставления, распространения персональных данных, а также от иных неправомерных действий в отношении персональных данных.

4.Обязанности образовательной организации

Образовательная организация обязана:

4.1.Контролировать надлежащее исполнение трудовых обязанностей педагогическим работником по месту осуществления его трудовой деятельности.

4.2.Уведомить Уполномоченный орган в течение 3 рабочих дней о расторжении трудового договора педагогическим работником (переводе его на неполный рабочий день, либо на должность, не включенную в квоту приема и перечень должностей, установленный пунктом 2 Решения Думы) до истечения 5-летнего срока заключения настоящего договора.

5.Ответственность Сторон

За невыполнение или ненадлежащее выполнение взятых на себя обязательств Стороны несут ответственность, предусмотренную законодательством Российской Федерации.

6. Прочие условия

6.1. Настоящий договор вступает в силу с его подписания Сторонами и действует до полного исполнения Сторонами обязательств по настоящему договору.

6.2. При возникновении споров и разногласий, связанных с исполнением настоящего договора, Стороны принимают все меры к решению их путем переговоров между собой. В случае если стороны не достигнут договоренности, их споры решаются в судебном порядке.

6.3. Все изменения и дополнения к настоящему договору согласовываются сторонами и оформляются письменно.

6.4. Настоящий договор составлен в 3 экземплярах, имеющих равную юридическую силу, по одному экземпляру для каждой из Сторон.

7. Реквизиты сторон

УПОЛНОМОЧЕННЫЙ ОРГАН	ПЕДАГОГИЧЕСКИЙ РАБОТНИК	ОБРАЗОВАТЕЛЬНАЯ ОРГАНИЗАЦИЯ
Управление образования администрации муниципального образования город-курорт Геленджик юридический адрес: 353460, Краснодарский край, г. Геленджик, ул. Молодежная, д. 1А ИНН _____ КПП _____ ОКОПФ _____ Банковские реквизиты: _____ (подпись) (расшифровка)	Ф.И.О. _____ Дата рождения: _____ Адрес _____ Реквизиты счета: _____ Паспорт серия: _____ №: _____ выдан: _____ _____ (подпись) (расшифровка)	Наименование образовательной организации: _____ Юридический адрес: _____ _____ (подпись) (расшифровка)

Е.В. Попова, начальник управления образования администрации муниципального образования город-курорт Геленджик

Приложение 2
к Порядку предоставления меры социальной поддержки в виде единовременной денежной выплаты отдельным педагогическим работникам

КВОТА
приема на должности педагогических работников
в образовательные организации, испытывающие дефицит
в педагогических кадрах

№ п/п	Наименование муниципальной образовательной организации	Наименование должности педагогического работника	Квота приема в образова- тельную организацию (количество педагогических часов)
1	2	3	4
1			
2			
3			

Е.В. Попова, начальник управления образования администрации
муниципального образования город-курорт Геленджик

Приложение 3
к Порядку предоставления меры
социальной поддержки в виде
единовременной денежной
выплаты отдельным категориям
педагогических работников

Начальнику
управления образования
администрации
муниципального образования
город-курорт Геленджик

(фамилия, имя, отчество
(при наличии))

ОТ _____,
(фамилия, имя, отчество
(при наличии))

проживающего (ей) по адресу:

ЗАЯВЛЕНИЕ

В соответствии с решением Думы муниципального образования город-курорт
Геленджик от 25 апреля 2025 года № 228 «Об установлении меры социальной

поддержки в виде единовременной денежной выплаты отдельным категориям педагогических работников» прошу предоставить мне единовременную денежную выплату путем перечисления денежных средств на лицевой счет № _____, открытый в кредитной организации

(реквизиты банка)

В соответствии со статьей 9 Федерального закона от 27 июля 2006 года №152-ФЗ «О персональных данных» даю свое согласие управлению образования администрации муниципального образования город-курорт Геленджик, а также муниципальному казенному учреждению «Централизованная бухгалтерия образования» на использование моих персональных данных в целях предоставления меры социальной поддержки в виде единовременной денежной выплаты отдельным категориям педагогических работников.

Настоящее согласие дается на период до истечения сроков хранения соответствующей информации для документов, содержащих указанную информацию, определяемых в соответствии с законодательством Российской Федерации.

Согласие может быть отозвано мной путем подачи письменного заявления в адрес управления образования администрации муниципального образования город-курорт Геленджик.

К заявлению прилагаю следующие документы:

1. _____
2. _____
3. _____
4. _____
5. _____
6. _____
7. _____
8. _____

« ____ » _____ 20 ____ г.

(подпись)

Е.В. Попова, начальник управления образования администрации
муниципального образования город-курорт Геленджик



**АДМИНИСТРАЦИЯ МУНИЦИПАЛЬНОГО ОБРАЗОВАНИЯ
ГОРОД-КУРОРТ ГЕЛЕНДЖИК**

ПОСТАНОВЛЕНИЕ

от 31 июля 2025 года

№ 1572

г. Геленджик

**О предоставлении разрешения на условно
разрешенный вид использования земельного участка
с кадастровым номером 23:40:0607003:1488**

Рассмотрев заявление общества с ограниченной ответственностью «Атолл» от 16 апреля 2025 года №52-2839 о предоставлении разрешения на условно разрешенный вид использования земельного участка площадью 1688 кв.м с кадастровым номером 23:40:0607003:1488, расположенного по адресу: Краснодарский край, г. Геленджик, с. Михайловский Перевал, ул. Подгорная, 1, изменив установленный вид разрешенного использования земельного участка «малоэтажная многоквартирная жилая застройка» испрашиваемым видом разрешенного использования земельного участка «деловое управление», и представленные документы, учитывая заключение о результатах публичных слушаний по вопросу о предоставлении разрешения на условно разрешенный вид использования земельного участка, о предоставлении разрешения на отклонение от предельных параметров разрешенного строительства, реконструкции объектов капитального строительства от 17 июля 2025 года, руководствуясь статьями 5.1, 39 Градостроительного кодекса Российской Федерации, Федеральным законом от 6 октября 2003 года №131-ФЗ «Об общих принципах организации местного самоуправления в Российской Федерации» (в редакции Федерального закона от 20 марта 2025 года №33-ФЗ), Федеральным законом от 20 марта 2025 года №33-ФЗ «Об общих принципах организации местного самоуправления в единой системе публичной власти», решением Думы муниципального образования город-курорт Геленджик от 27 июля 2010 года №466 «Об утверждении правил землепользования и застройки территории муниципального образования город-курорт Геленджик» (в редакции решения Думы муниципального образования город-курорт Геленджик от 24 октября 2024 года №154), решением Думы муниципального образования город-курорт Геленджик от 26 июня 2012 года №769 «Об утверждении нормативов градостроительного проектирования муниципального образования город-курорт Геленджик» (в редакции решения Думы муниципального образования

город-курорт Геленджик от 22 февраля 2024 года №60), рекомендациями комиссии по землепользованию и застройке муниципального образования город-курорт Геленджик от 31 июля 2025 года, статьями 8, 33, 72 Устава муниципального образования городской округ город-курорт Геленджик Краснодарского края, п о с т а н о в л я ю:

1. Предоставить обществу с ограниченной ответственностью «Атолл» разрешение на условно разрешенный вид использования земельного участка площадью 1688 кв.м с кадастровым номером 23:40:0607003:1488, расположенного по адресу: Краснодарский край, г. Геленджик, с. Михайловский Перевал, ул. Подгорная, 1, изменив установленный вид разрешенного использования земельного участка «малоэтажная многоквартирная жилая застройка» испрашиваемым видом разрешенного использования земельного участка «деловое управление».

2. Опубликовать настоящее постановление в печатном средстве массовой информации «Официальный вестник органов местного самоуправления муниципального образования город-курорт Геленджик» и разместить на официальном сайте администрации муниципального образования город-курорт Геленджик в информационно-телекоммуникационной сети «Интернет» (admigel.ru).

3. Контроль за выполнением настоящего постановления возложить на заместителя главы муниципального образования город-курорт Геленджик Антипова В.В.

4. Постановление вступает в силу со дня его подписания.

А.А. Богодистов, глава муниципального
образования город-курорт Геленджик

Раздел II

ОФИЦИАЛЬНАЯ

ИНФОРМАЦИЯ

**Уважаемые жители
муниципального образования город-курорт Геленджик!**

УВЕДОМЛЕНИЕ о начале общественных обсуждений

На общественные обсуждения представляется проект муниципального правового акта муниципального образования город-курорт Геленджик «Об определении границ прилегающих территорий, на которых не допускается розничная продажа алкогольной продукции и розничная продажа алкогольной продукции при оказании услуг общественного питания на территории муниципального образования город-курорт Геленджик», которым определяются границы прилегающих территорий, на которых не допускается розничная продажа алкогольной продукции и розничная продажа алкогольной продукции при оказании услуг общественного питания в муниципальном образовании город-курорт Геленджик (далее - проект муниципального правового акта) в части определения указанных границ.

Общественные обсуждения проводятся в соответствии с Федеральными законами от 21 июля 2014 года №212-ФЗ «Об основах общественного контроля в Российской Федерации», от 22 ноября 1995 года №171-ФЗ «О государственном регулировании производства и оборота этилового спирта, алкогольной и спиртосодержащей продукции и об ограничении потребления (распития) алкогольной продукции», постановлением администрации муниципального образования город-курорт Геленджик от 3 июня 2021 года №984 «Об утверждении Положения о порядке проведения общественных обсуждений по определению границ прилегающих к некоторым организациям и объектам территорий, на которых не допускается розничная продажа алкогольной продукции и розничная продажа алкогольной продукции при оказании услуг общественного питания на территории муниципального образования город-курорт Геленджик» (в редакции постановления администрации муниципального образования город-курорт Геленджик от 27 мая 2025 года №1092).

Организатор общественных обсуждений – администрация муниципального образования город-курорт Геленджик в лице управления потребительского рынка и услуг администрации муниципального образования город-курорт Геленджик (далее – Организатор).

Почтовый адрес: 353460, г. Геленджик, ул. Революционная, д.1.

Адрес электронной почты: torg@admngel.ru.

Номер телефона: 8(86141) 2-09-22, 8(86141) 2-09-23.

С «31» июля 2025 года проект муниципального правового акта представлен на официальном сайте администрации муниципального образования город-курорт Геленджик в информационно-телекоммуникационной сети «Интернет» и в печатном средстве массовой информации «Официальный вестник органов местного самоуправления муниципального образования город-курорт Геленджик».

Срок проведения общественных обсуждений составляет 15 календарных дней со дня, следующего за днем размещения настоящего уведомления, проекта муниципального правового акта на официальном сайте администрации муниципального образования город-курорт Геленджик в информационно-телекоммуникационной сети «Интернет» с 1 по 15 августа 2025 года.

В период проведения общественных обсуждений физические и юридические лица имеют право представить свои предложения по обсуждаемому проекту муниципального правового акта посредством:

письменного обращения в адрес Организатора;

почтового отправления в адрес Организатора;

обращения в электронной форме на адрес электронной почты Организатора.

Предложения, поступившие в период проведения общественных обсуждений, не позднее 5 рабочих дней со дня окончания проведения общественных обсуждений будут рассмотрены Организатором. По окончании общественных обсуждений по проекту муниципального правового акта в части определения границ прилегающих к некоторым организациям и объектам территорий, на которых не допускается розничная продажа алкогольной продукции и розничная продажа алкогольной продукции при оказании услуг общественного питания на территории муниципального образования город-курорт Геленджик, и не позднее 10 рабочих дней после окончания срока проведения общественных обсуждений протокол общественных обсуждений обнародуется посредством публикации в печатном средстве массовой информации «Официальный вестник органов местного самоуправления муниципального образования город-курорт Геленджик», размещения на официальном сайте администрации муниципального образования город-курорт Геленджик в информационно-телекоммуникационной сети «Интернет» по адресу: admngel.ru.

ПРОЕКТ

Об определении границ прилегающих территорий, на которых не допускается розничная продажа алкогольной продукции и розничная продажа алкогольной продукции при оказании услуг общественного питания на территории муниципального образования город-курорт Геленджик

Рассмотрев протест заместителя прокурора города Геленджика от 16 апреля 2025 года №07-02-2025/Прдп187-25-20030021 на постановление администрации муниципального образования город-курорт Геленджик от 4 апреля 2014 года №812 «Об установлении расстояний для определения границ, прилегающих к некоторым организациям и объектам территорий, на которых не допускается розничная продажа алкогольной продукции на территории муниципального образования город-курорт Геленджик» (в редакции постановления администрации муниципального образования город-курорт Геленджик от 9 июня 2018 года №1691), руководствуясь Федеральным законом от 22 ноября 1995 года № 171-ФЗ «О государственном регулировании производства и оборота этилового спирта, алкогольной и спиртосодержащей продукции и об ограничении потребления (распития) алкогольной продукции» (в редакции Федерального закона от 21 апреля 2025 года № 92-ФЗ), Федеральным законом от 6 октября 2003 года №131-ФЗ «Об общих принципах организации местного самоуправления в Российской Федерации» (в редакции Федерального закона от 20 марта 2025 года №33-ФЗ), Федеральным законом от 20 марта 2025 года №33-ФЗ «Об общих принципах организации местного самоуправления в единой системе публичной власти», Федеральным законом от 31 июля 2020 года №247-ФЗ «Об обязательных требованиях в Российской Федерации» (в редакции Федерального закона от 28 февраля 2025 года №28), в соответствии с постановлением Правительства Российской Федерации от 23 декабря 2020 года №2220 «Об утверждении Правил определения органами местного самоуправления границ прилегающих территорий, на которых не допускается розничная продажа алкогольной продукции и розничная продажа алкогольной продукции при оказании услуг общественного питания» (в редакции постановления Правительства Российской Федерации от 29 июня 2023 года №1067), Законом Краснодарского края от 4 июня 2012 года №2497-КЗ «Об установлении запретов и ограничений в сфере розничной продажи алкогольной продукции и безалкогольных тонизирующих напитков (в том числе энергетических)» (в редакции Закона Краснодарского края от 11 марта 2025 года №5317-КЗ), статьями 8, 36, 41, 72 Устава муниципального образования городской округ город-курорт Геленджик Краснодарского края, с учетом протокола общественных обсуждений от _____ 2025 года №__, заключения на проект постановления администрации муниципального образования город-курорт Геленджик «Об определении границ прилегающих территорий, на которых не допускается

розничная продажа алкогольной продукции и розничная продажа алкогольной продукции при оказании услуг общественного питания на территории муниципального образования город-курорт Геленджик» департамента потребительской сферы и регулирования рынка алкоголя Краснодарского края от 21 апреля 2025 года №59-08.1-09-5157/25, министерства культуры Краснодарского края от 14 апреля 2025 года №49-01-05-2620/25, министерства образования и науки Краснодарского края от 16 апреля 2025 года №47-01-13-4327/25, министерства здравоохранения Краснодарского края от 15 апреля 2025 года №48-12-05-7687/25, Уполномоченного по защите прав предпринимателей в Краснодарском крае от 16 июня 2025 года №01-17/254, заключения специальной комиссии по определению границ прилегающих к некоторым организациям и объектам территорий, на которых не допускается розничная продажа алкогольной продукции и розничная продажа алкогольной продукции при оказании услуг общественного питания на территории муниципального образования город-курорт Геленджик об одобрении проекта постановления администрации муниципального образования город-курорт Геленджик «Об определении границ прилегающих территорий, на которых не допускается розничная продажа алкогольной продукции и розничная продажа алкогольной продукции при оказании услуг общественного питания на территории муниципального образования город-курорт Геленджик» от 30 июля 2025 года №1, п о с т а н о в л я ю:

1. Удовлетворить протест заместителя прокурора города Геленджика от 16 апреля 2025 года №07-02-2025/Прдп187-25-20030021 на постановление администрации муниципального образования город-курорт Геленджик от 4 апреля 2014 года №812 «Об установлении расстояний для определения границ, прилегающих к некоторым организациям и объектам территорий, на которых не допускается розничная продажа алкогольной продукции на территории муниципального образования город-курорт Геленджик» (в редакции постановления администрации муниципального образования город-курорт Геленджик от 9 июня 2018 года №1691).

2. Определить расстояние до границ прилегающих территорий, на которых не допускается розничная продажа алкогольной продукции, расположенных на территории муниципального образования город-курорт Геленджик, от:

1) зданий, строений, сооружений, помещений, находящихся во владении и (или) пользовании образовательных организаций (за исключением организаций дополнительного образования, организаций дополнительного профессионального образования), - 75 метров;

2) зданий, строений, сооружений, помещений, находящихся во владении и (или) пользовании организаций, осуществляющих обучение несовершеннолетних, - 75 метров;

3) зданий, строений, сооружений, помещений, находящихся во владении и (или) пользовании юридических лиц независимо от организационно-правовой формы и индивидуальных предпринимателей, осуществляющих в качестве основного (уставного) вида деятельности медицинскую деятельность или

осуществляющих медицинскую деятельность наряду с основной (уставной) деятельностью на основании лицензии, выданной в порядке, установленном законодательством Российской Федерации, за исключением видов медицинской деятельности по перечню, утвержденному Правительством Российской Федерации, - 30 метров;

4) спортивных сооружений, которые являются объектами недвижимости и права на которые зарегистрированы в установленном порядке, - 30 метров;

5) вокзалов, аэропортов - 30 метров;

6) боевых позиций войск, полигонов, узлов связи, расположений воинских частей, специальных технологических комплексов, зданий и сооружений, предназначенных для управления войсками, размещения и хранения военной техники, военного имущества и оборудования, испытания вооружения, зданий и сооружений производственных и научно-исследовательских организаций Вооруженных сил Российской Федерации, других войск, воинских формирований и органов, обеспечивающих оборону и безопасность Российской Федерации, - 30 метров;

7) мест нахождения источников повышенной опасности, определяемых органами исполнительной власти Краснодарского края, в порядке, установленном постановлением Правительства Российской Федерации от 23 декабря 2020 года №2219 «О порядке определения органами государственной власти субъектов Российской Федерации мест нахождения источников повышенной опасности, в которых не допускаются розничная продажа алкогольной продукции и розничная продажа алкогольной продукции при оказании услуг общественного питания», - 30 метров.

3. Определить расстояние до границ прилегающих территорий, на которых не допускается розничная продажа алкогольной продукции при оказании услуг общественного питания, расположенных на территории муниципального образования город-курорт Геленджик, от:

1) организаций и объектов, указанных в пункте 2 настоящего постановления, - 35 метров;

2) многоквартирных домов, в которых расположены объекты общественного питания, имеющие зал обслуживания посетителей общей площадью не менее 50 квадратных метров, - 10 метров.

4. Определить расчет расстояния до границ прилегающих территорий:

1) при наличии территории, границы которой обозначены ограждением (объектами искусственного происхождения), прилегающей к зданию, строению, сооружению, помещению, в котором расположены организации и (или) объекты, указанные в 2, 3 настоящего постановления (далее - обособленная территория), - от входа (входов) для посетителей на обособленную территорию;

2) при отсутствии обособленной территории - от входа (входов) для посетителей в организации и объекты, указанные в 2, 3 настоящего постановления.

В случае, если названные объекты имеют более одного входа для посетителей, прилегающая территория определяется от каждого, за

исключением входов, которые не используются для входа посетителей (пожарные, запасные).

5. Определить способ расчета расстояния от организаций и объектов, указанных в пунктах 2, 3 настоящего постановления, до границ прилегающих территорий по радиусу (кратчайшее расстояние по прямой, без учета естественных и искусственных преград) от входа (входов) для посетителей на обособленную территорию (при наличии таковой) или входа (входов) для посетителей в здание, строение, сооружение, помещение, в котором расположены организации и (или) объекты, указанные в пунктах 2, 3 настоящего постановления (при отсутствии обособленной территории).

6. Управлению потребительского рынка и услуг администрации муниципального образования город-курорт Геленджик (Симоненко):

1) разместить перечень организаций и объектов, указанных в пунктах 2, 3 настоящего постановления (за исключением объектов, указанных в подпункте 6 пункта 2 настоящего постановления), с указанием их наименования и местонахождения (далее - Перечень) на официальном сайте администрации муниципального образования город-курорт Геленджик в информационно-телекоммуникационной сети «Интернет» (admigel.ru);

2) направить запрос о разработке схем границ прилегающих к организациям и объектам территорий, на которых не допускается розничная продажа алкогольной продукции (далее - схемы), в управление архитектуры и градостроительства администрации муниципального образования город-курорт Геленджик на основании полученной информации о создании (ликвидации) организаций и (или) объектов, указанных в пунктах 2, 3 настоящего постановления, от отраслевых (функциональных) органов администрации муниципального образования город-курорт Геленджик;

3) направить копию настоящего постановления в департамент потребительской сферы и регулирования рынка алкоголя Краснодарского края, не позднее 30 календарных дней со дня его принятия.

7. Управлению образования администрации муниципального образования город-курорт Геленджик (Попова), отделу по социальным вопросам администрации муниципального образования город-курорт Геленджик (Бондаренко), управлению по физической культуре и спорту администрации муниципального образования город-курорт Геленджик (Давлетукаев), управлению культуры, искусства и кинематографии администрации муниципального образования город-курорт Геленджик (Себелева), отделу по работе с правоохранительными органами, военнослужащими, общественными объединениями и казачеством администрации муниципального образования город-курорт Геленджик (Чепчуров) в целях актуализации Перечня ежеквартально, в срок не позднее 5 числа месяца, следующего за отчетным кварталом, направлять в управление потребительского рынка и услуг администрации муниципального образования город-курорт Геленджик информацию о создании (ликвидации) организаций и (или) объектов, указанных в пунктах 2, 3 настоящего постановления.

8. Управлению архитектуры и градостроительства администрации муниципального образования город-курорт Геленджик (Бессонов) осуществить разработку схем в срок не позднее 30 календарных дней со дня получения указанного в подпункте 2 пункта 6 настоящего постановления запроса, руководствуясь определенным в пункте 5 настоящего постановления способом расчета расстояния от организаций и объектов, указанных в пунктах 2, 3 настоящего постановления, до границ прилегающих территорий.

9. Признать утратившими силу:

1) постановление администрации муниципального образования город-курорт Геленджик от 4 апреля 2014 года №812 «Об установлении расстояний для определения границ прилегающих к некоторым организациям и объектам территорий, на которых не допускается розничная продажа алкогольной продукции на территории муниципального образования город-курорт Геленджик»;

2) постановление администрации муниципального образования город-курорт Геленджик от 16 мая 2016 года №1509 «О внесении изменений в постановление администрации муниципального образования город-курорт Геленджик от 4 апреля 2014 года №812 «Об установлении расстояний для определения границ прилегающих к некоторым организациям и объектам территорий, на которых не допускается розничная продажа алкогольной продукции на территории муниципального образования город-курорт Геленджик»;

3) постановление администрации муниципального образования город-курорт Геленджик от 3 февраля 2017 года №250 «О внесении изменения в постановление администрации муниципального образования город-курорт Геленджик от 4 апреля 2014 года №812 «Об установлении расстояний для определения границ прилегающих к некоторым организациям и объектам территорий, на которых не допускается розничная продажа алкогольной продукции на территории муниципального образования город-курорт Геленджик» (в редакции постановления администрации муниципального образования город-курорт Геленджик от 16 мая 2016 года №1509)»;

4) постановление администрации муниципального образования город-курорт Геленджик от 12 июля 2017 года №2466 «О внесении изменений в постановление администрации муниципального образования город-курорт Геленджик от 4 апреля 2014 года №812 «Об установлении расстояний для определения границ прилегающих к некоторым организациям и объектам территорий, на которых не допускается розничная продажа алкогольной продукции на территории муниципального образования город-курорт Геленджик» (в редакции постановления администрации муниципального образования город-курорт Геленджик от 3 февраля 2017 года №250)»;

5) постановление администрации муниципального образования город-курорт Геленджик от 16 октября 2017 года №3499 «О внесении изменений в постановление администрации муниципального образования город-курорт Геленджик от 4 апреля 2014 года №812 «Об установлении расстояний для определения границ прилегающих к некоторым организациям и объектам

территорий, на которых не допускается розничная продажа алкогольной продукции на территории муниципального образования город-курорт Геленджик» (в редакции постановления администрации муниципального образования город-курорт Геленджик от 12 июля 2017 года №2466)»;

б) постановление администрации муниципального образования город-курорт Геленджик от 9 июня 2018 года №1691 «О внесении изменения в постановление администрации муниципального образования город-курорт Геленджик от 4 апреля 2014 года №812 «Об установлении расстояний для определения границ, прилегающих к некоторым организациям и объектам территорий, на которых не допускается розничная продажа алкогольной продукции на территории муниципального образования город-курорт Геленджик» (в редакции постановления администрации муниципального образования город-курорт Геленджик от 16 октября 2017 года №3499)».

10. Опубликовать настоящее постановление в печатном средстве массовой информации «Официальный вестник органов местного самоуправления муниципального образования город-курорт Геленджик» и разместить на официальном сайте администрации муниципального образования город-курорт Геленджик в информационно-телекоммуникационной сети «Интернет» (admigel.ru).

11. Контроль за выполнением настоящего постановления возложить на заместителя главы муниципального образования город-курорт Геленджик Кузнецова А.М.

12. Постановление вступает в силу с 1 марта 2026 года, но не ранее чем по истечении девяноста дней после дня его официального опубликования.

Глава муниципального образования
город-курорт Геленджик

А.А. Богодистов