


Схема №3 - сведения из правил землепользования и застройки муниципального образования город-курорт Геленджик:

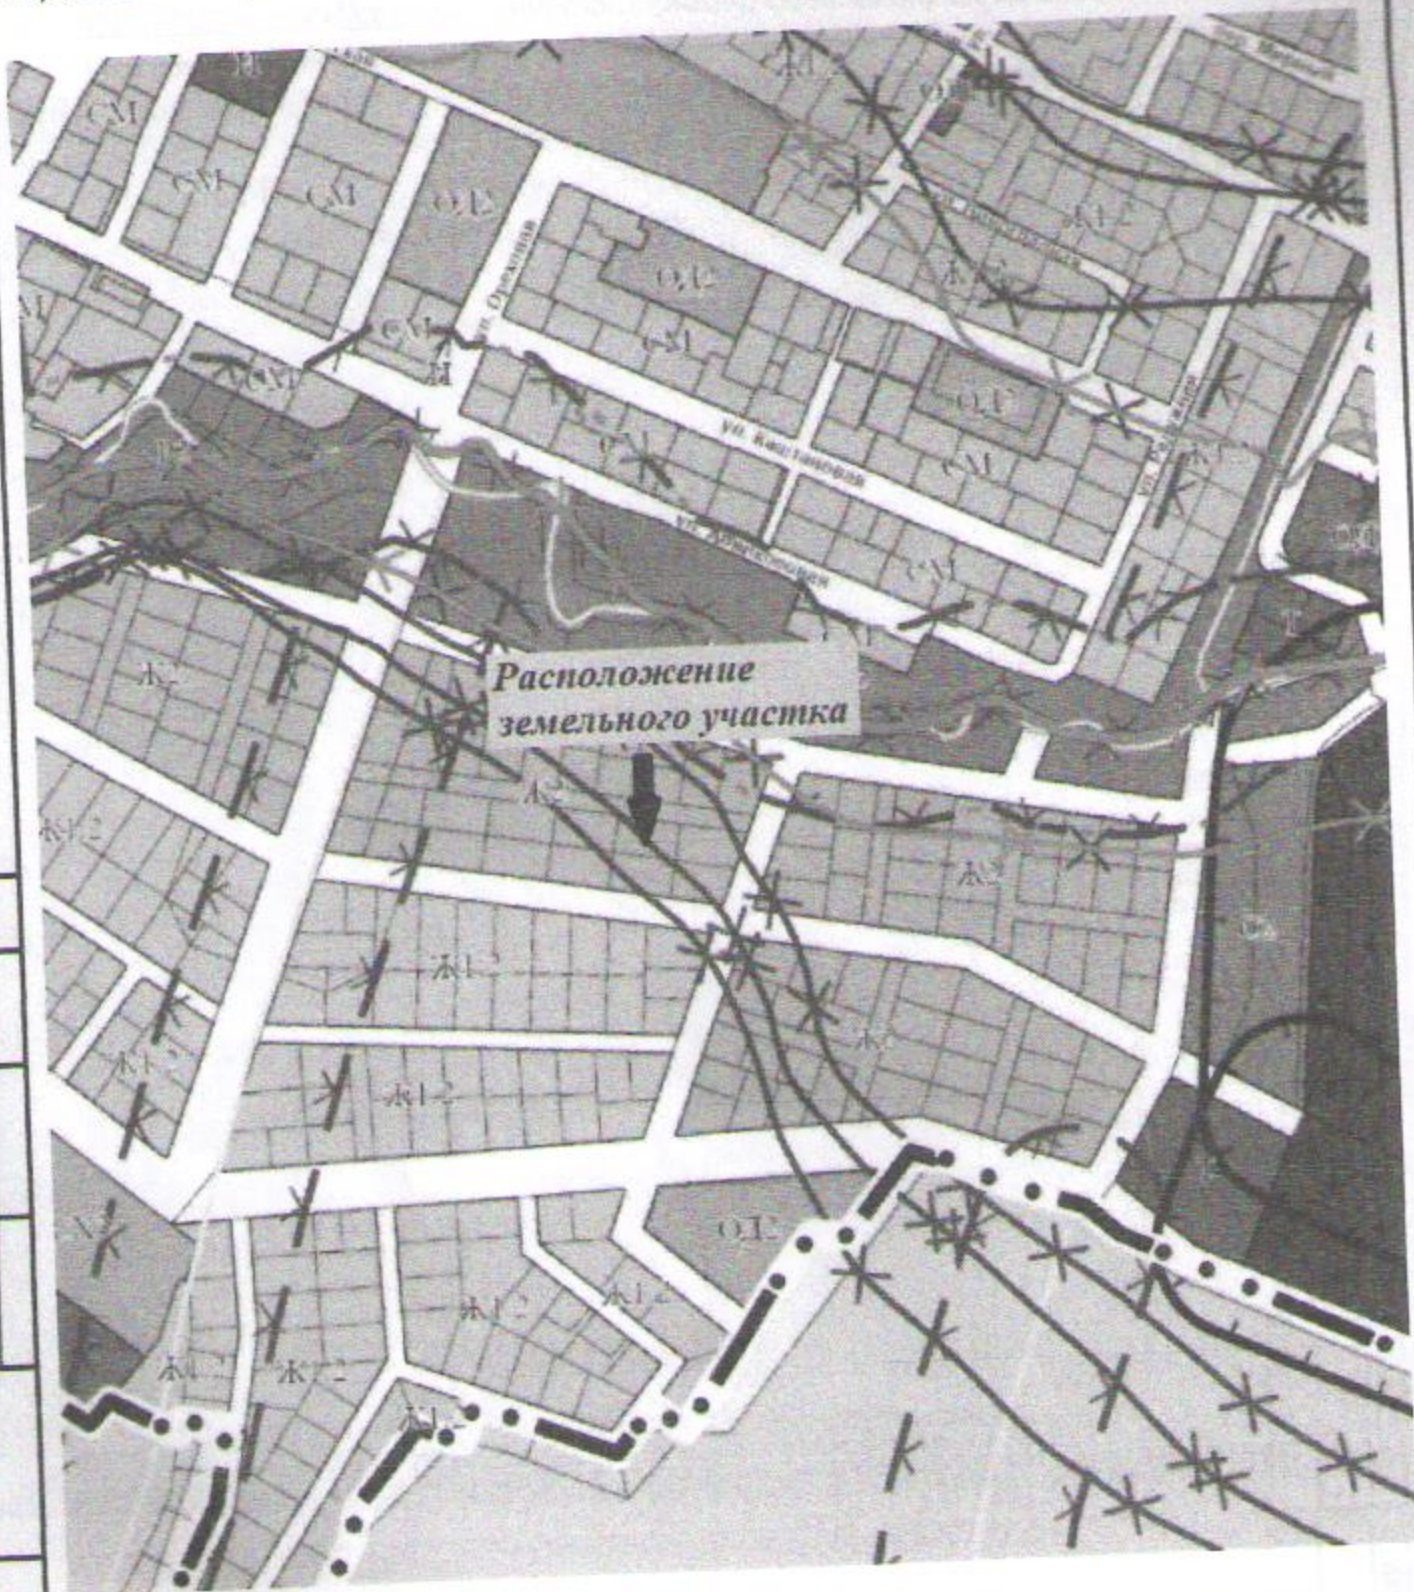

Обследуемый земельный участок находится в территориальной зоне Ж 2 (зона застройки малоэтажными жилыми домами).

Территориальная зона Ж2 выделена для формирования жилых районов с размещением малоэтажных многоквартирных жилых домов, объектов обслуживания жилой застройки, объектов дошкольного, начального и среднего

Согласовано

Взам. инв. №

Подп. и дата

Инв. №подл.

Лист № док Подп Дата

Лист

7