


8. Схема планировочной организации земельного участка

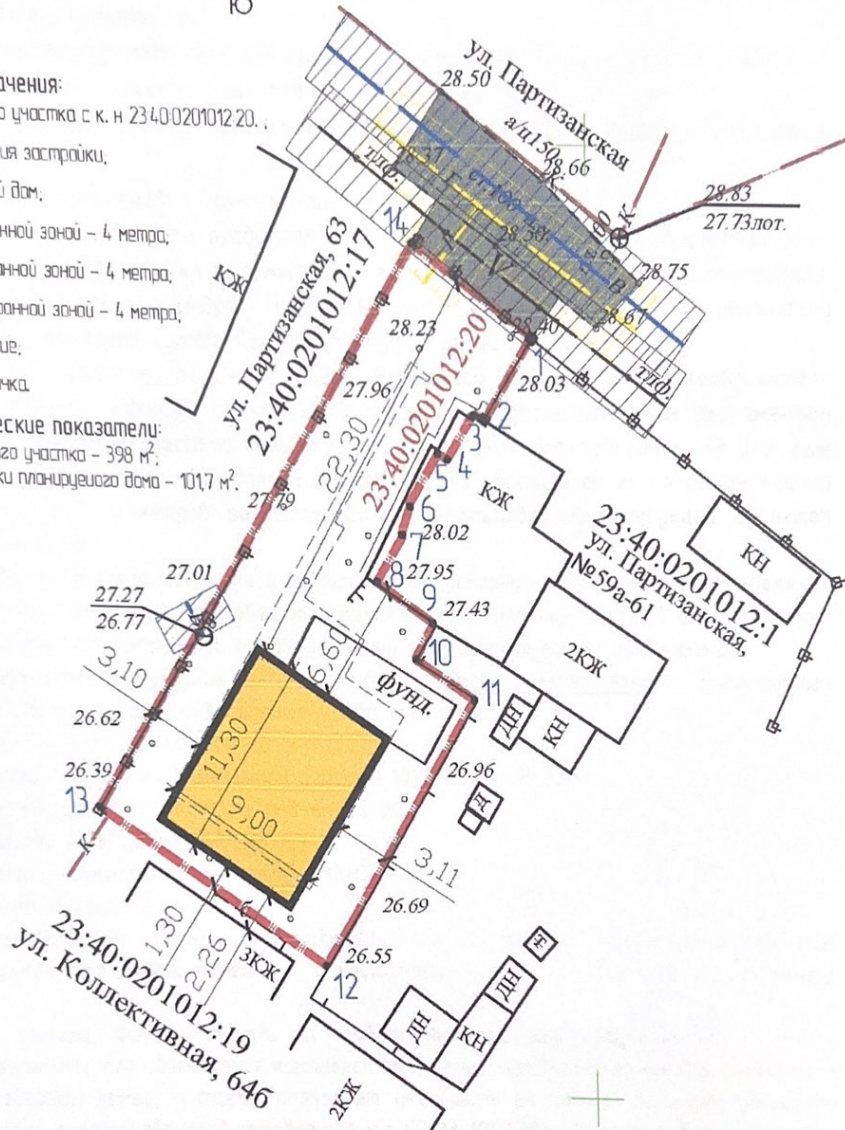

- Условные обозначения:**
- Граница земельного участка с к. н 23:40:0201012:20.
  - Линия регулирования застройки.
  - Планируемый жилой дом.
  - Газопровод с охранной зоной - 4 метра.
  - Водопровод с охранной зоной - 4 метра.
  - Линия связи с охранной зоной - 4 метра.
  - Дорожное покрытие.
  - Координатная точка.

- Технико-экономические показатели:**
- Площадь земельного участка - 398 м<sup>2</sup>.
  - Площадь застройки планируемого дома - 1017 м<sup>2</sup>.



Согласовано		Взам. Инв. №
Инв. № подл.	Подп. и дата	

Изм.	Кол.уч	Лист	Недок	Подп.	Дата
Ген. дир.		Якушев С. Н.			17.09.24
Разработал		Кляйн К. К.			17.06.24
Проверил		Рыбин К. В.			17.06.24
ГИП					
Н. контр.					

0624-ОТКЛ-01

Схема планировочной организации земельного участка по адресу: с. Кабардинка, Партизанская, 61.

Стадия	Лист	Листов
П	9	1

Масштаб 1:200