


Согласовано

Инд № повл Подп и дата Взам инв №

Инд № повл Подп и дата Взам инв №

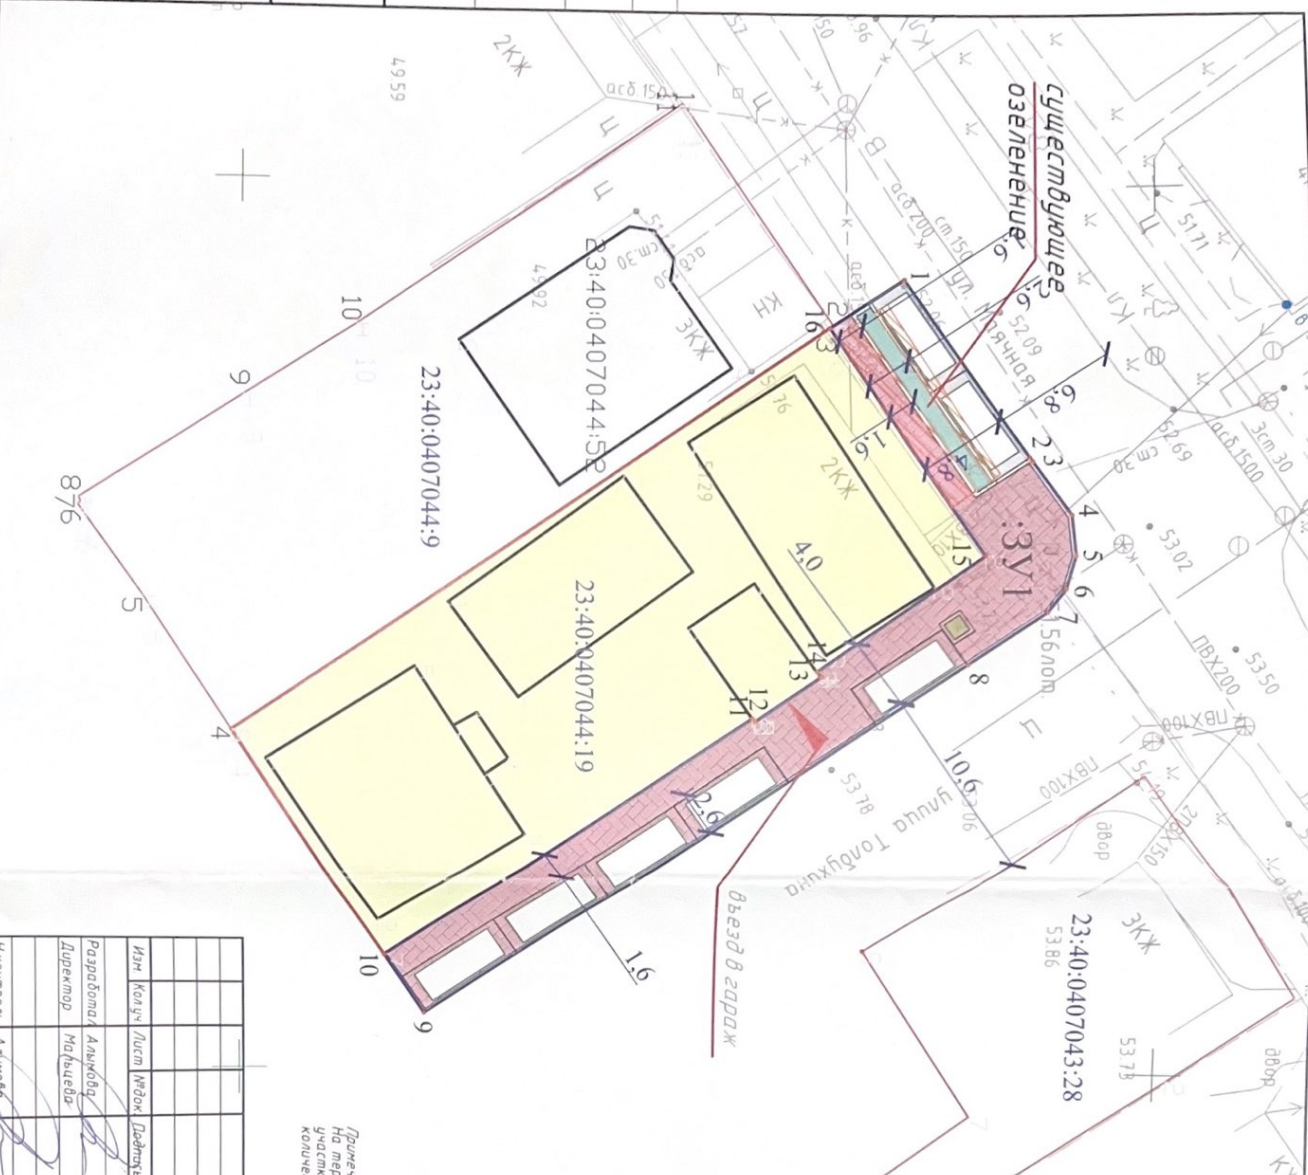

55.08 Условные обозначения:

- Граница выделенного земельного участка с кадастровым номером 23:40:0407044:19, S общ. = 6170 м²
- Граница земельного участка 3У1 дополнительного благоустройства, S общ. = 258,0 м²
- Проектируемое асфальто-бетонное покрытие, S = 270 м²
- Проектируемое покрытие брусчаткой, S = 216,0 м²
- Озеленение, S = 15,0 м²
- Существующее озеленение, подлежащее частичному демонтажу, S = 26,2 м²
- Бортовой камень БР 100 30 15, L = 104,0 м
- Парковочное машино-место, 7 м/м

Примечание:
 На территории дополнительного благоустройства, прилегающей к земельному участку с кадастровым номером 23:40:0407044:19, максимально возможное количество машиномест – 7 машиномест.

Изм	Кол	Лист	Масштаб	Выполн	Дата
Разработчик / Администрация					
Директор / Магичева					
Начальник / Адынов					

04-2014-ПЗУ					
Устройство дополнительного благоустройства с размещением парковочных мест по ул. Толбукина, д.30, г. Генерджик. Земельный участок 23:40:0407044:19					
2-этажный индивидуальный жилой дом с цокольным этажом			Стадия	Лист	Листов
Схема планировочной организации земельного участка			П	1	
			ИВУ "РАДИОСТРОИТЕЛЬСТВО" г. Генерджик		