


## 6. Схема планировочной организации земельного участка

Адрес: Краснодарский край, г.Геленджик, мкр.Советская-Орджоникидзе, уч.10  
(кадастровый номер земельного участка - 23:40:0403091:2)

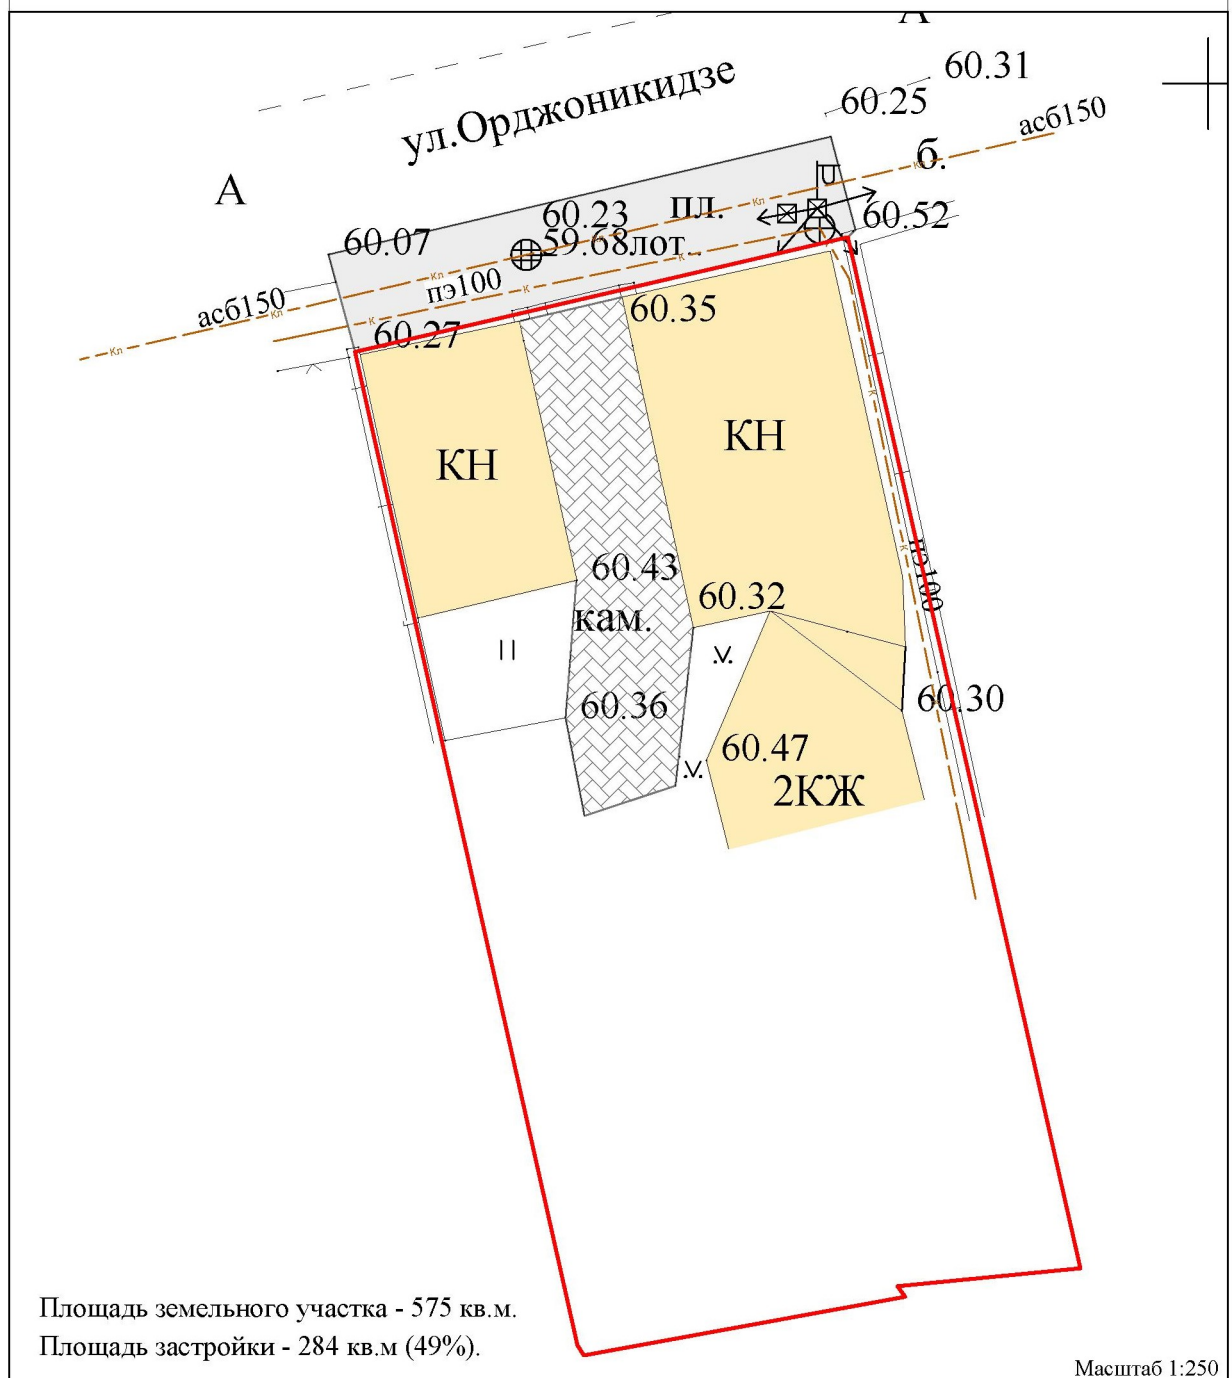

Площадь земельного участка - 575 кв.м.  
Площадь застройки - 284 кв.м (49%).

Масштаб 1:250

### Условные обозначения:

- Кадастровая граница земельного участка с кадастровым номером 23:40:0403091:2
- Существующие объекты капитального строительства
- Зона парковки
- Мощение

Изм.	Кол.уч.	Лист	№док.	Подп.	Дата

ЗАКЛЮЧЕНИЕ

Лист

10