


8. Схема планировочной организации земельного участка

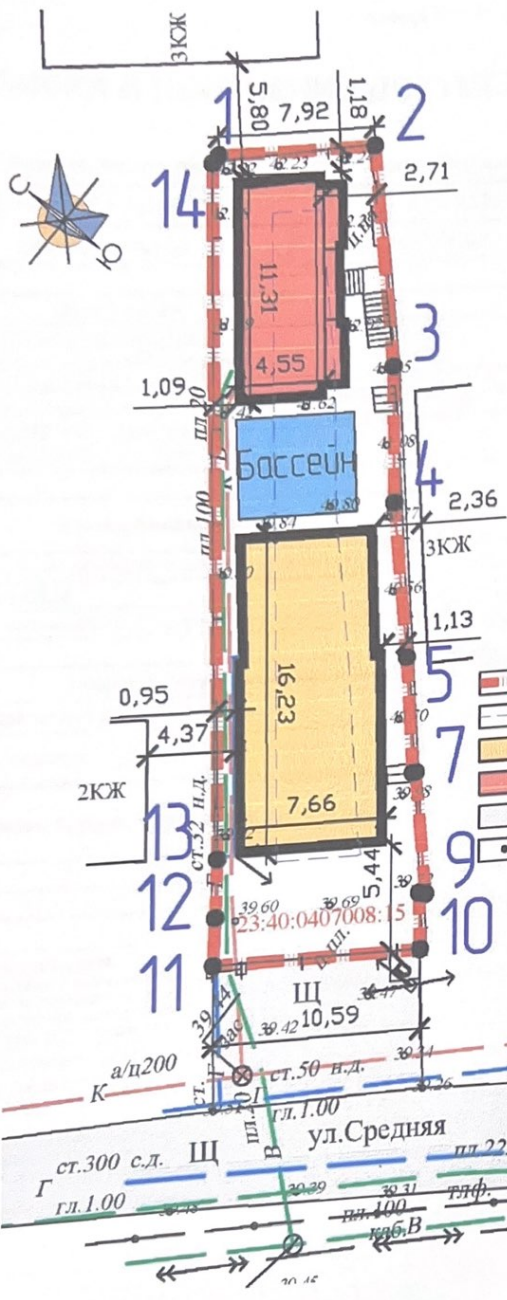

- Условные обозначения:**
- Граница земельного участка с к. н. 23:40:0407008:15;
 - Линия регулирования застройки;
 - Существующий жилой дом;
 - Реконструируемая баня;
 - Дорожное покрытие;
 - Координатная точка.

- Технико-экономические показатели:**
- Площадь земельного участка - 386 м²;
 - Площадь застройки существующего жилого дома - 121 м²;
 - Площадь застройки реконструируемой бани - 62 м².

Согласовано

Инов. № подл.	Взам. Инов. №	Подп. и дата	
---------------	---------------	--------------	--

Изм.	Кол.уч.	Лист	Подок.	Подп.	Дата

0723-ОТКЛ-06

Схема планировочной организации земельного участка по адресу: Геленджик, Средняя.

Стадия	Лист	Листов
П	9	1

Масштаб 1:200