


УТВЕРЖДЕНА постановлением администрации муниципального образования город-курорт Геленджик от _____ № _____

СХЕМА РАСПОЛОЖЕНИЯ ЗЕМЕЛЬНОГО УЧАСТКА НА КАДАСТРОВом ПЛАНЕ ТЕРРИТОРИИ

Площадь земельного участка 1000 кв.м.

система координат МСК 23

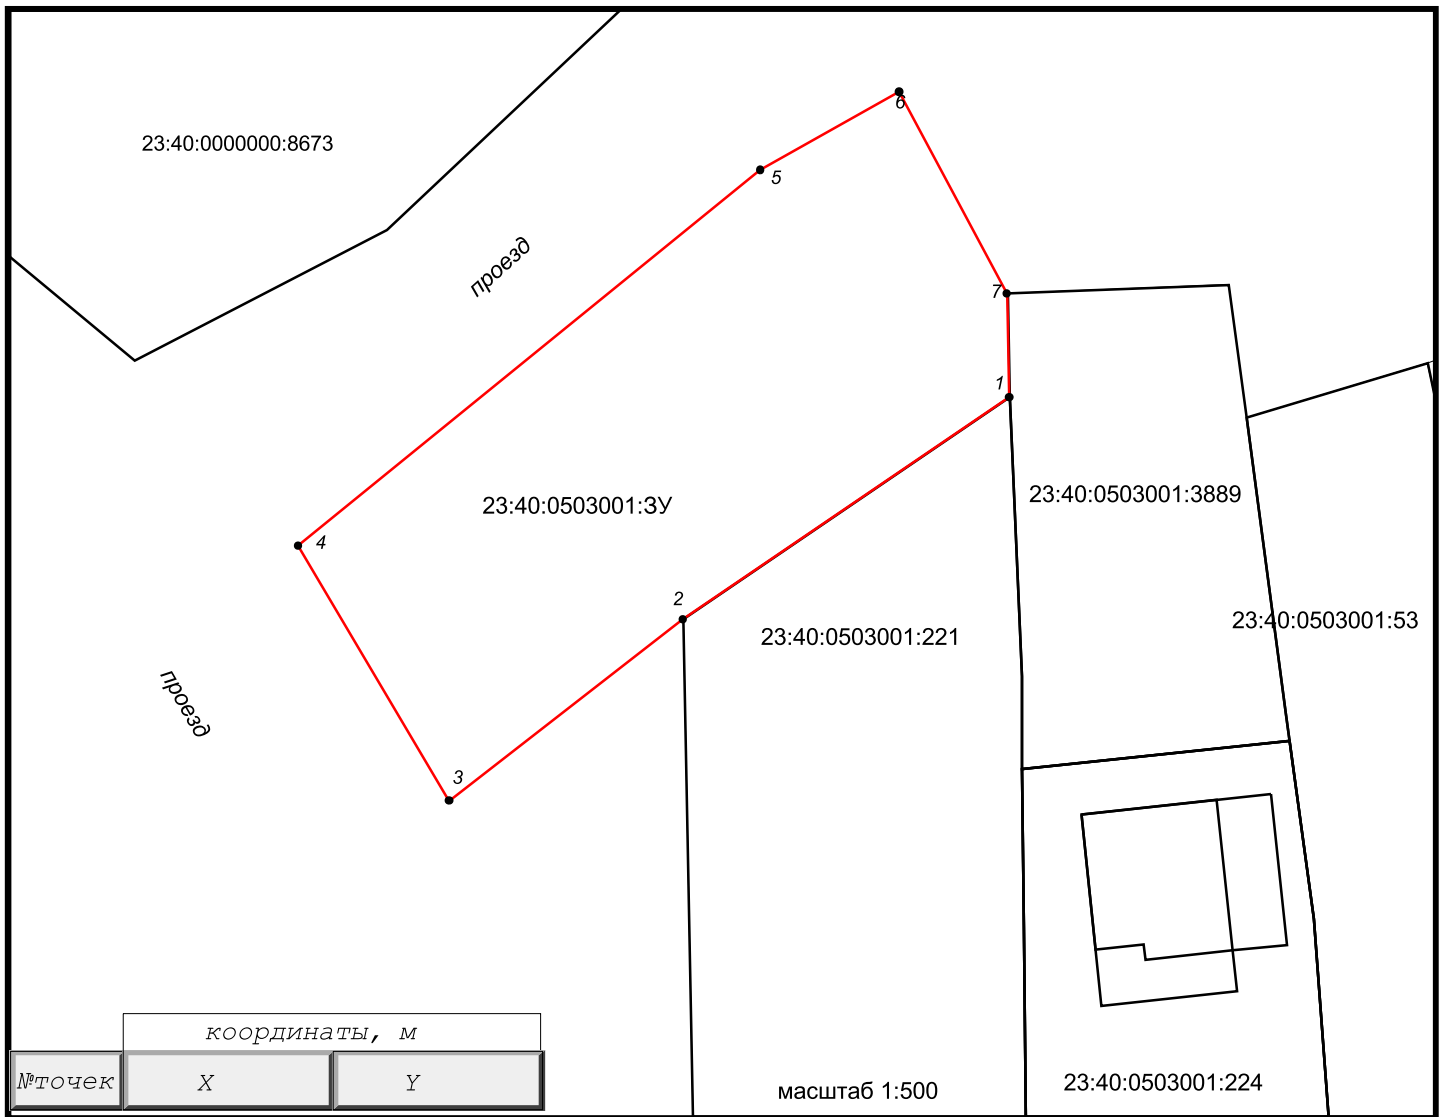

№ точки	координаты, м	
	X	Y

1	430305.48	1310241.01
2	430290.78	1310219.42
3	430278.78	1310203.95
4	430295.65	1310193.98
5	430320.53	1310224.55
6	430325.70	1310233.73
7	430312.33	1310240.87
1	430305.48	1310241.01

Условные обозначения:

- 1 - характеристическая точка земельного участка
- граница образуемого земельного участка
- 23:40:0503001:3У - условный номер образуемого участка
- 23:40:0503001 - кадастровый квартал, в котором образуется участок
- 23:40:0503001:221 - границы участков, учтенные в ЕГРН