



**АДМИНИСТРАЦИЯ МУНИЦИПАЛЬНОГО ОБРАЗОВАНИЯ  
ГОРОДСКОЙ ОКРУГ ГОРОД-КУРОРТ ГЕЛЕНДЖИК  
КРАСНОДАРСКОГО КРАЯ**

**ПОСТАНОВЛЕНИЕ**

от 16.07.2026

№ 1355

г. Геленджик

**Об установлении публичного сервитута**

На основании ходатайства филиала АО «Электросети Кубани» от 28 ноября 2025 года №ЭК/ДИО/09/8126 об установлении публичного сервитута, руководствуясь статьями 23, 39.43 Земельного кодекса Российской Федерации, Федеральным законом от 6 октября 2003 года №131-ФЗ «Об общих принципах организации местного самоуправления в Российской Федерации», Федеральным законом от 20 марта 2025 года №33-ФЗ «Об общих принципах организации местного самоуправления в единой системе публичной власти» (в редакции Федерального закона от 9 апреля 2026 года №85-ФЗ), Законом Краснодарского края от 5 ноября 2002 года №532-КЗ «Об основах регулирования земельных отношений в Краснодарском крае» (в редакции Закона Краснодарского края от 2 июня 2026 года №5528-КЗ), статьями 25, 37, 38, 58 Устава муниципального образования городской округ город-курорт Геленджик Краснодарского края, п о с т а н о в л я ю:

1. Установить публичный сервитут сроком на 49 лет в целях строительства и эксплуатации линейного объекта: «Строительство ЛЭП-6 кВ от КРУН-2-3 до ТП 2-90, с. Кабардинка, г. Геленджик»:

1) земельного участка площадью 1 кв.м, расположенного в границах земельного участка с кадастровым номером 23:40:0000000:761 площадью 7 кв.м по адресу: Краснодарский край, г. Геленджик, с. Кабардинка;

2) земельного участка площадью 131 кв.м, расположенного в границах земельного участка с кадастровым номером 23:40:0202006:462 площадью 1317 кв.м по адресу: Краснодарский край, г. Геленджик, с. Кабардинка, ул. Мира;

3) земельного участка площадью 69 кв.м, расположенного в границах земельного участка с кадастровым номером 23:40:0202013:356 площадью 866 кв.м по адресу: Краснодарский край, г. Геленджик, с. Кабардинка, ул. Мира;

4) земельного участка площадью 10 кв.м, расположенного в границах земельного участка с кадастровым номером 23:40:0202013:359 площадью

399 кв.м по адресу: Краснодарский край, город-курорт Геленджик г.о, г. Геленджик, с. Кабардинка, ул. Абрикосовая;

5) земельного участка площадью 209 кв.м, расположенного в границах земельного участка с кадастровым номером 23:40:0202013:360 площадью 1695 кв.м по адресу: Российская Федерация, Краснодарский край, городской округ город-курорт Геленджик, г. Геленджик, с. Кабардинка, ул. Мира;

6) земельного участка площадью 34 кв.м, расположенного в границах земельного участка с кадастровым номером 23:40:0200000:1 площадью 51374 кв.м по адресу: край Краснодарский, г. Геленджик, с. Кабардинка, ул. Революционная;

7) земельного участка площадью 182 кв.м, расположенного в границах земельного участка с кадастровым номером 23:40:0201027:488 площадью 3189 кв.м по адресу: Краснодарский край, г. Геленджик, с. Кабардинка, ул. Мира;

8) земельного участка площадью 8 кв.м, расположенного в границах земельного участка с кадастровым номером 23:40:0201031:45 площадью 648 кв.м по адресу: Краснодарский край, г. Геленджик;

9) земельного участка площадью 44 кв.м, расположенного в границах кадастрового квартала 23:40:0202007;

10) земельного участка площадью 1084 кв.м, расположенного в границах кадастрового квартала 23:40:0202006;

11) земельного участка площадью 195 кв.м, расположенного в границах кадастрового квартала 23:40:0202013;

12) земельного участка площадью 104 кв.м, расположенного в границах кадастрового квартала 23:40:0202014;

13) земельного участка площадью 168 кв.м, расположенного в границах кадастрового квартала 23:40:0202015;

14) земельного участка площадью 289 кв.м, расположенного в границах кадастрового квартала 23:40:0202017;

15) земельного участка площадью 101 кв.м, расположенного в границах кадастрового квартала 23:40:0201027;

16) земельного участка площадью 161 кв.м, расположенного в границах кадастрового квартала 23:40:0201028;

17) земельного участка площадью 307 кв.м, расположенного в границах кадастрового квартала 23:40:0201029;

18) земельного участка площадью 20 кв.м, расположенного в границах кадастрового квартала 23:40:0201030;

19) земельного участка площадью 129 кв.м, расположенного в границах кадастрового квартала 23:40:0201023;

20) земельного участка площадью 134 кв.м, расположенного в границах кадастрового квартала 23:40:0201022;

21) земельного участка площадью 144 кв.м, расположенного в границах кадастрового квартала 23:40:0201021;

22) земельного участка площадью 61 кв.м, расположенного в границах кадастрового квартала 23:40:0201020;

22) земельного участка площадью 69 кв.м, расположенного в границах кадастрового квартала 23:40:0201031.

2. Утвердить границы публичного сервитута в целях строительства и эксплуатации линейного объекта: «Строительство ЛЭП-6 кВ от КРУН-2-3 до ТП 2-90, с. Кабардинка, г. Геленджик» (прилагается).

3. Определить:

1) срок, в течение которого использование земельных участков (их частей) и (или) расположенных на них объектов недвижимого имущества в соответствии с их разрешенным использованием будет невозможно или существенно затруднено в связи с осуществлением сервитута, – в течение 1 месяца с даты установления публичного сервитута;

2) что установление зон с особыми условиями использования территорий и содержание ограничений прав на земельные участки в границах таких зон будет осуществлено в соответствии с постановлением Правительства Российской Федерации от 24 февраля 2009 года №160 «О порядке установления охранных зон объектов электросетевого хозяйства и особых условий использования земельных участков, расположенных в границах таких зон»;

3) что порядок расчета и внесения платы за публичный сервитут, устанавливаемый:

- в отношении земельного участка, находящегося в государственной или муниципальной собственности и не обремененного правами третьих лиц, устанавливается в размере 0,01 процента кадастровой стоимости такого земельного участка за каждый год использования этого земельного участка. При этом плата за публичный сервитут, установленный на три года и более, не может быть менее чем 0,1 процента кадастровой стоимости земельного участка, обремененного сервитутом, за весь срок сервитута;

- в отношении земельных участков, находящихся в частной собственности или находящихся в государственной или муниципальной собственности и предоставленных гражданам или юридическим лицам, определяется в соответствии с Федеральным законом от 29 июля 1998 года №135-ФЗ «Об оценочной деятельности в Российской Федерации» и методическими рекомендациями, утверждаемыми федеральным органом исполнительной власти, осуществляющим функции по выработке государственной политики и нормативно-правовому регулированию в сфере земельных отношений;

- в отношении земельных участков и (или) земель кадастровая стоимость которых не определена, размер платы за публичный сервитут рассчитывается пропорционально площади земельного участка и (или) земель в установленных границах публичного сервитута, и в соответствии с абзацем третьим настоящего подпункта, исходя из среднего уровня кадастровой стоимости земельных участков по городскому округу;

4) срок и график ремонтно-эксплуатационных работ по обслуживанию инженерного сооружения (при необходимости) – ежегодно с 1 января по 31 декабря.

4. Акционерное общество «Электросети Кубани» обязано привести земельные участки, указанные в пункте 1 постановления, в состояние, пригодное для их использования в соответствии с разрешенным использованием, в срок не позднее чем 3 месяца после завершения эксплуатации инженерных сетей, для размещения которых был установлен публичный сервитут.

5. Управлению архитектуры и градостроительства администрации муниципального образования городской округ город-курорт Геленджик Краснодарского края (Мальцева) направить копию настоящего постановления и графическое описание местоположения границ публичного сервитута в управление Федеральной службы государственной регистрации, кадастра и картографии по Краснодарскому краю в установленном законом порядке.

6. Опубликовать настоящее постановление в печатном средстве массовой информации «Официальный вестник органов местного самоуправления муниципального образования город-курорт Геленджик» и разместить на официальном сайте администрации муниципального образования городской округ город-курорт Геленджик Краснодарского края в информационно-телекоммуникационной сети «Интернет» ([admigel.ru](http://admigel.ru)).

7. Контроль за выполнением настоящего постановления возложить на заместителя главы муниципального образования городской округ город-курорт Геленджик Краснодарского края Антипова В.В.

8. Постановление вступает в силу со дня его подписания.

Глава муниципального образования  
городской округ город-курорт Геленджик  
Краснодарского края



А.А. Богодистов


## Приложение

### УТВЕРЖДЕНЫ


постановлением администрации  
муниципального образования  
городской округ город-курорт  
Геленджик Краснодарского края  
от 16.07.2026 № 1355

### ГРАНИЦЫ

публичного сервитута в целях строительства и эксплуатации  
линейного объекта: «Строительство ЛЭП-6 кВ от КРУН-2-3  
до ТП 2-90, с. Кабардинка, г. Геленджик»

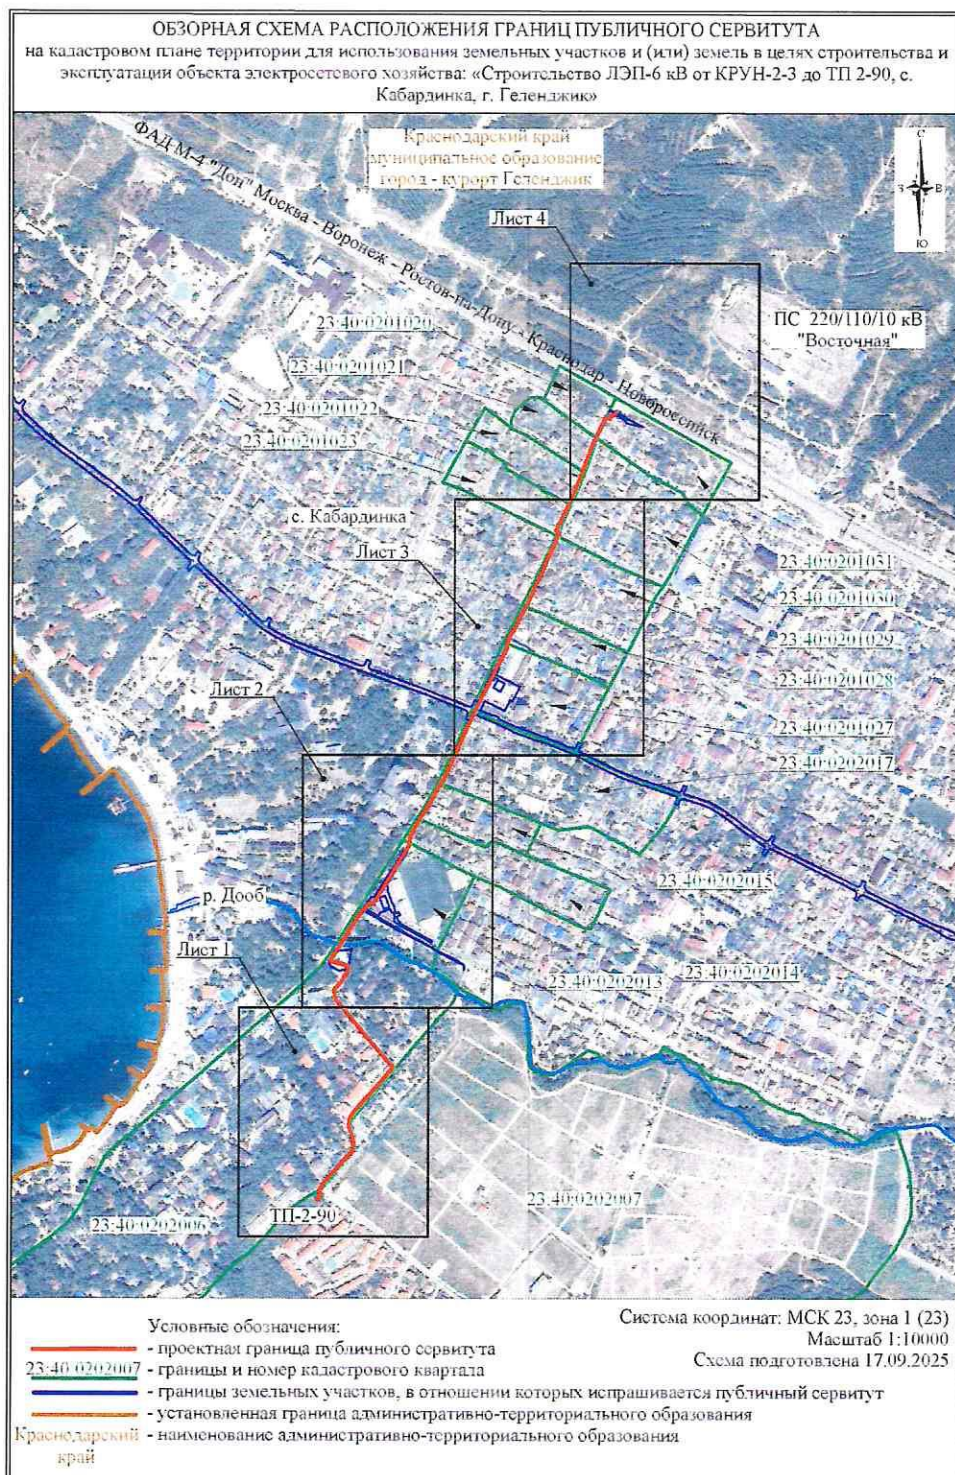

**СХЕМА РАСПОЛОЖЕНИЯ ГРАНИЦ ПУБЛИЧНОГО СЕРВИТУТА**  
на кадастровом плане территории для использования земельных участков и (или) земель в целях строительства и  
эксплуатации объекта электросетевого хозяйства: «Строительство ЛЭП-6 кВ от КРУН-2-3 до ТП 2-90, с.  
Кабардинка, г. Геленджик»

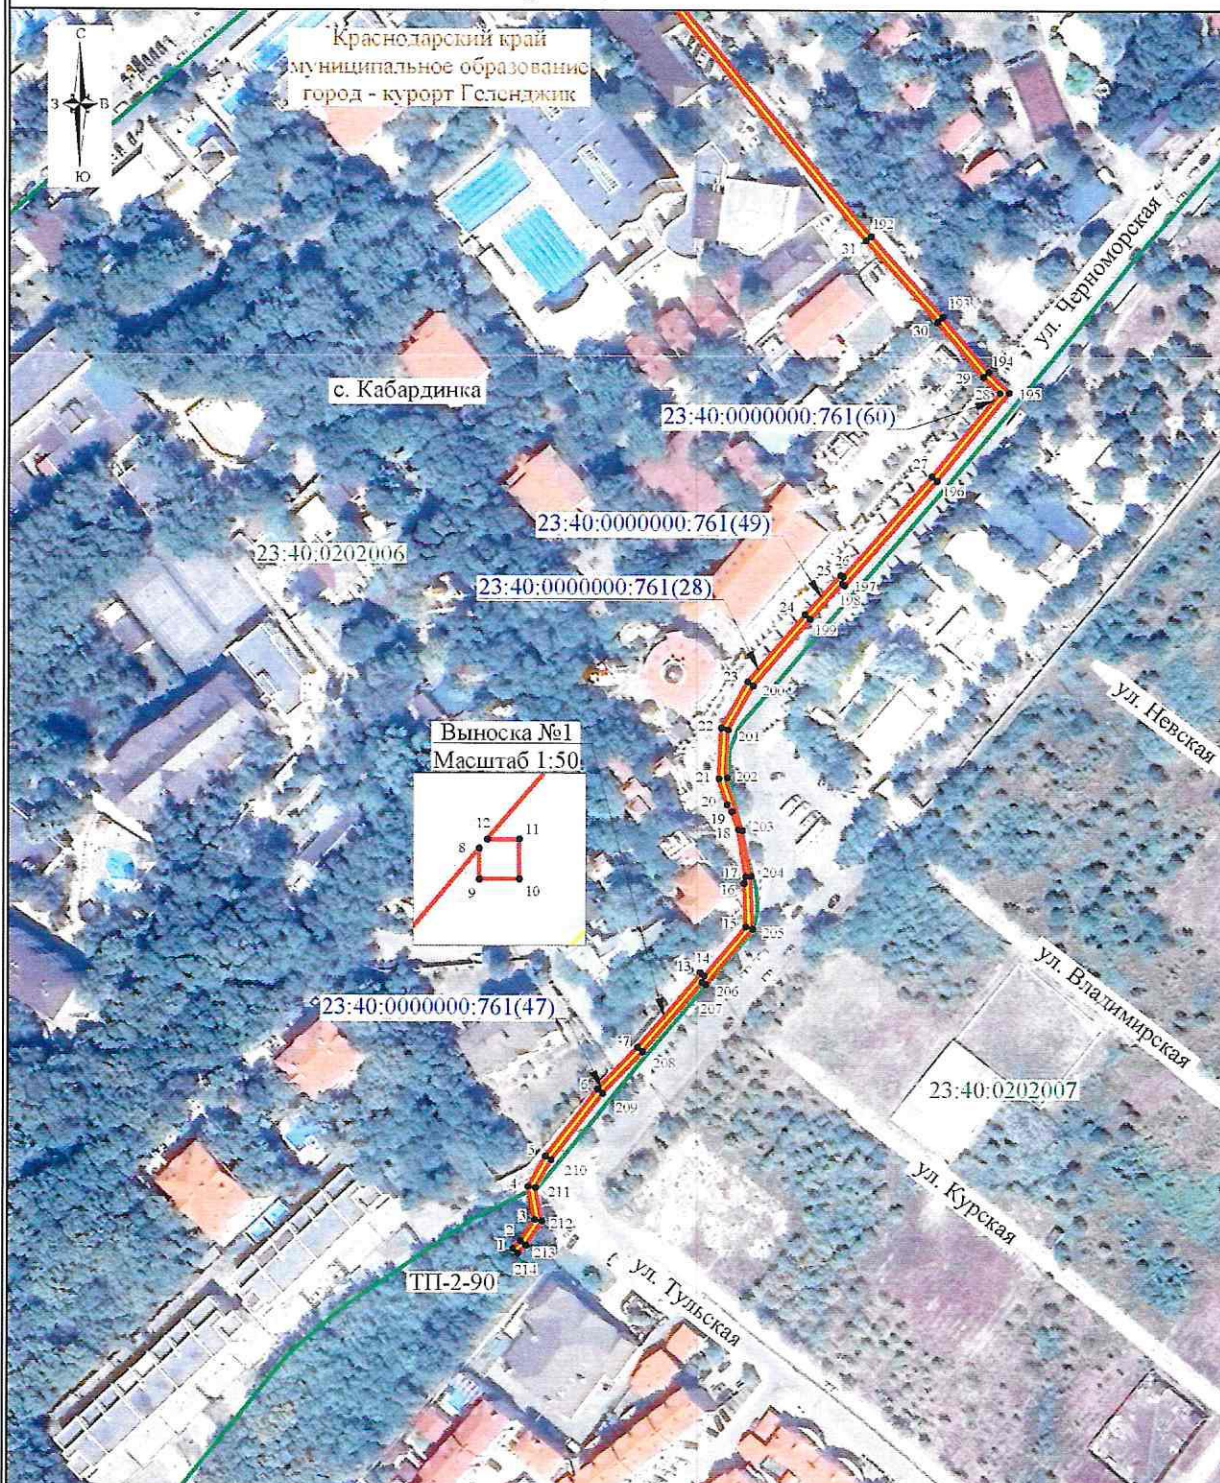

- Система координат: МСК 23, зона 1 (23)  
Масштаб 1:2000  
Схема подготовлена 17.09.2025  
Лист 1, листов 4
- Условные обозначения:**
- - проектная граница публичного сервитута
  - - характерная точка границы публичного сервитута
  - - проектируемая ЛЭП-6 кВ
  - :462 - границы и кадастровый номер земельных участков, в отношении которых испрашивается публичный сервитут
  - 23:40:0202007 - границы и номер кадастрового квартала
  - Краснодарский край - наименование административно-территориального образования

**СХЕМА РАСПОЛОЖЕНИЯ ГРАНИЦ ПУБЛИЧНОГО СЕРВИТУТА**  
на кадастровом плане территории для использования земельных участков и (или) земель в целях строительства и  
эксплуатации объекта электросетевого хозяйства: «Строительство ЛЭП-6 кВ от КРУН-2-3 до ТП 2-90, с.  
Кабардинка, г. Геленджик»



Система координат: МСК 23, зона 1 (23)

Масштаб 1:2000

Схема подготовлена 17.09.2025

Лист 2, листов 4

Условные обозначения на листе 1

**СХЕМА РАСПОЛОЖЕНИЯ ГРАНИЦ ПУБЛИЧНОГО СЕРВИТУТА**  
на кадастровом плане территории для использования земельных участков и (или) земель в целях строительства и  
эксплуатации объекта электросетевого хозяйства: «Строительство ЛЭП-6 кВ от КРУН-2-3 до ТП 2-90, с.  
Кабардинка, г. Геленджик»



Система координат: МСК 23, зона 1 (23)


Масштаб 1:2000

Схема подготовлена 17.09.2025

Лист 3, листов 4

Условные обозначения на листе 1

**СХЕМА РАСПОЛОЖЕНИЯ ГРАНИЦ ПУБЛИЧНОГО СЕРВИТУТА**  
на кадастровом плане территории для использования земельных участков и (или) земель в целях строительства и  
эксплуатации объекта электросетевого хозяйства: «Строительство ЛЭП-6 кВ от КРУН-2-3 до ТП 2-90, с.  
Кабардинка, г. Геленджик»

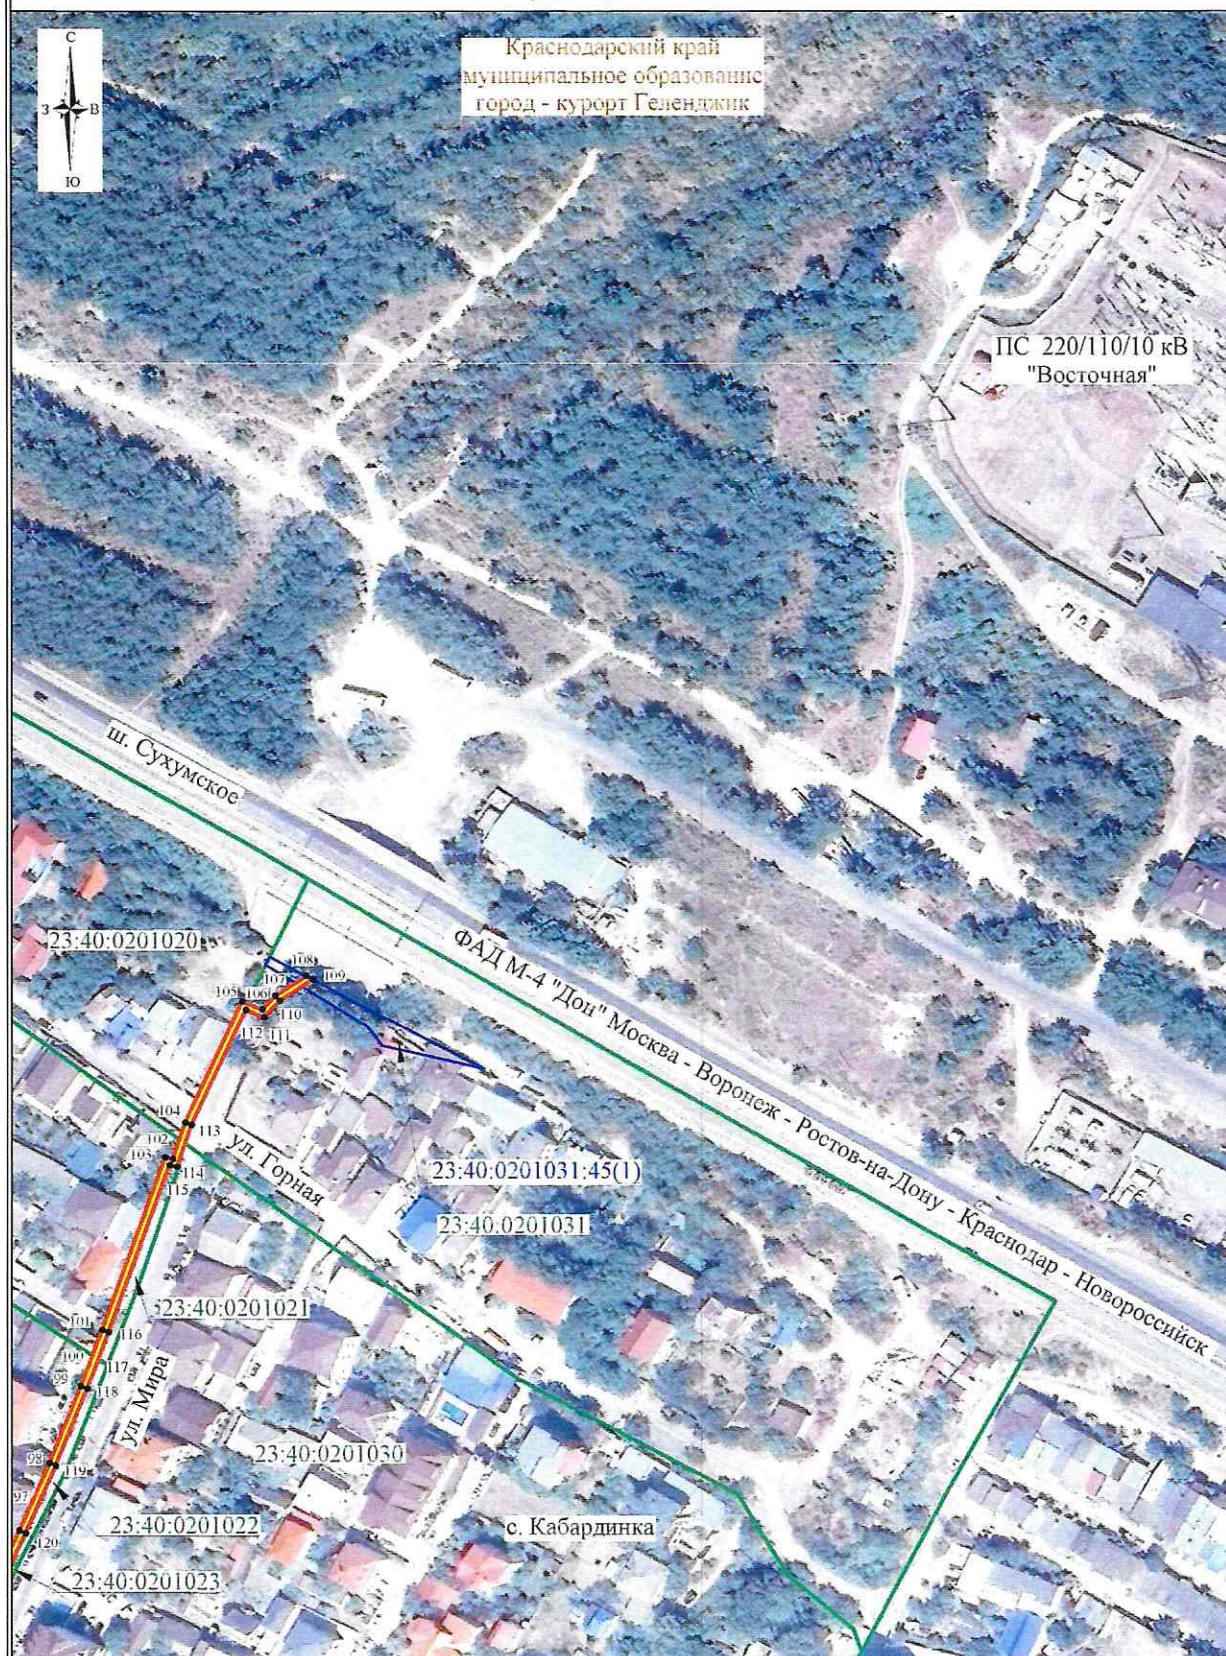

Система координат: МСК 23, зона 1 (23)

Масштаб 1:2000

Схема подготовлена 17.09.2025

Лист 4, листов 4

Условные обозначения на листе 1

**ОПИСАНИЕ МЕСТОПОЛОЖЕНИЯ ГРАНИЦ**  
**публичного сервитута в целях строительства и эксплуатации**  
**линейного объекта: «Строительство ЛЭП-6 кВ от КРУН-2-3**  
**до ТП 2-90, с. Кабардинка, г. Геленджик»**

**Раздел 1**

| Сведения об объекте |                                                                              |   |
|---------------------|------------------------------------------------------------------------------|---|
| № п/п               | Характеристики объекта                                                       | Описание характеристик   |
| 1                   | 2                                                                            | 3   |
| 1                   | Местоположение объекта                                                       | 353481, Краснодарский край, городской округ город-курорт Геленджик   |
| 2                   | Площадь объекта +/- величина погрешности определения площади (Р+/- Дельта Р) | 3654 кв.м ± 105.79 кв.м   |
| 3                   | Иные характеристики объекта                                                  | Публичный сервитут для использования земельных участков и (или) земель в целях строительства и эксплуатации объекта электросетевого хозяйства «Строительство ЛЭП-6 кВ от КРУН-2-3 до ТП 2-90, с. Кабардинка, г. Геленджик» сроком на 10 (десять) лет, в пользу АО «Электросети Кубани»: ОГРН 1072308013821, ИНН 2308139496; адрес: 350049, г. Краснодар, ул. Красных Партизан, д. 192; |

**Раздел 2**

| Сведения о местоположении границ объекта        |               |            |                                               |                                                                        |                                                       |
|-------------------------------------------------|---------------|------------|-----------------------------------------------|------------------------------------------------------------------------|-------------------------------------------------------|
| 1. Система координат МСК-23, зона 1 (23)        |               |            |                                               |                                                                        |                                                       |
| 2. Сведения о характерных точках границ объекта |               |            |                                               |                                                                        |                                                       |
| Обозначение характерных точек границ            | Координаты, м |            | Метод определения координат характерной точки | Средняя квадратическая погрешность положения характерной точки (Mt), м | Описание обозначения точки на местности (при наличии) |
|                                                 | X             | Y          |                                               |                                                                        |                                                       |
| 1                                               | 2             | 3          | 4                                             | 5                                                                      | 6                                                     |
| 1                                               | 434312.79     | 1296291.69 | Аналитический метод                           | 0.50                                                                   | —                                                     |
| 2                                               | 434315.04     | 1296293.92 | Аналитический метод                           | 0.50                                                                   | —                                                     |
| 3                                               | 434321.43     | 1296298.20 | Аналитический метод                           | 0.50                                                                   | —                                                     |
| 4                                               | 434331.44     | 1296296.23 | Аналитический метод                           | 0.50                                                                   | —                                                     |

| 1  | 2         | 3          | 4                   | 5    | 6 |
|----|-----------|------------|---------------------|------|---|
| 5  | 434340.66 | 1296301.36 | Аналитический метод | 0.50 | — |
| 6  | 434360.99 | 1296317.03 | Аналитический метод | 0.50 | — |
| 7  | 434373.60 | 1296329.03 | Аналитический метод | 0.50 | — |
| 8  | 434382.64 | 1296336.71 | Аналитический метод | 0.50 | — |
| 9  | 434382.41 | 1296336.71 | Аналитический метод | 0.50 | — |
| 10 | 434382.41 | 1296337.01 | Аналитический метод | 0.50 | — |
| 11 | 434382.71 | 1296337.01 | Аналитический метод | 0.50 | — |
| 12 | 434382.71 | 1296336.77 | Аналитический метод | 0.50 | — |
| 13 | 434395.93 | 1296348.01 | Аналитический метод | 0.50 | — |
| 14 | 434395.26 | 1296349.03 | Аналитический метод | 0.50 | — |
| 15 | 434410.20 | 1296361.60 | Аналитический метод | 0.50 | — |
| 16 | 434423.22 | 1296361.15 | Аналитический метод | 0.50 | — |
| 17 | 434425.24 | 1296361.59 | Аналитический метод | 0.50 | — |
| 18 | 434439.46 | 1296359.19 | Аналитический метод | 0.50 | — |
| 19 | 434444.84 | 1296357.28 | Аналитический метод | 0.50 | — |
| 20 | 434447.02 | 1296355.82 | Аналитический метод | 0.50 | — |
| 21 | 434454.78 | 1296353.32 | Аналитический метод | 0.50 | — |
| 22 | 434470.13 | 1296354.04 | Аналитический метод | 0.50 | — |
| 23 | 434484.10 | 1296362.04 | Аналитический метод | 0.50 | — |
| 24 | 434504.44 | 1296379.30 | Аналитический метод | 0.50 | — |
| 25 | 434516.52 | 1296390.00 | Аналитический метод | 0.50 | — |
| 26 | 434516.02 | 1296390.76 | Аналитический метод | 0.50 | — |
| 27 | 434546.93 | 1296417.38 | Аналитический метод | 0.50 | — |
| 28 | 434572.07 | 1296437.77 | Аналитический метод | 0.50 | — |
| 29 | 434577.01 | 1296432.84 | Аналитический метод | 0.50 | — |
| 30 | 434593.38 | 1296419.05 | Аналитический метод | 0.50 | — |
| 31 | 434617.25 | 1296397.40 | Аналитический метод | 0.50 | — |
| 32 | 434702.31 | 1296327.12 | Аналитический метод | 0.50 | — |
| 33 | 434720.72 | 1296323.33 | Аналитический метод | 0.50 | — |
| 34 | 434739.35 | 1296339.19 | Аналитический метод | 0.50 | — |
| 35 | 434757.84 | 1296349.85 | Аналитический метод | 0.50 | — |
| 36 | 434766.64 | 1296349.85 | Аналитический метод | 0.50 | — |
| 37 | 434776.23 | 1296315.48 | Аналитический метод | 0.50 | — |
| 38 | 434782.81 | 1296319.62 | Аналитический метод | 0.50 | — |
| 39 | 434862.66 | 1296369.23 | Аналитический метод | 0.50 | — |
| 40 | 434865.53 | 1296372.82 | Аналитический метод | 0.50 | — |
| 41 | 434875.31 | 1296379.31 | Аналитический метод | 0.50 | — |
| 42 | 434876.08 | 1296382.32 | Аналитический метод | 0.50 | — |
| 43 | 434887.78 | 1296390.47 | Аналитический метод | 0.50 | — |
| 44 | 434888.61 | 1296399.79 | Аналитический метод | 0.50 | — |
| 45 | 434916.62 | 1296417.40 | Аналитический метод | 0.50 | — |
| 46 | 434997.36 | 1296466.62 | Аналитический метод | 0.50 | — |
| 47 | 435011.53 | 1296469.29 | Аналитический метод | 0.50 | — |
| 48 | 435014.47 | 1296470.69 | Аналитический метод | 0.50 | — |
| 49 | 435015.85 | 1296468.90 | Аналитический метод | 0.50 | — |
| 50 | 435043.93 | 1296484.26 | Аналитический метод | 0.50 | — |
| 51 | 435056.81 | 1296491.92 | Аналитический метод | 0.50 | — |
| 52 | 435079.49 | 1296505.93 | Аналитический метод | 0.50 | — |
| 53 | 435087.94 | 1296511.00 | Аналитический метод | 0.50 | — |

| 1   | 2         | 3          | 4                   | 5    | 6 |
|-----|-----------|------------|---------------------|------|---|
| 54  | 435089.53 | 1296513.12 | Аналитический метод | 0.50 | — |
| 55  | 435102.50 | 1296519.49 | Аналитический метод | 0.50 | — |
| 56  | 435117.43 | 1296526.92 | Аналитический метод | 0.50 | — |
| 57  | 435119.18 | 1296528.20 | Аналитический метод | 0.50 | — |
| 58  | 435118.48 | 1296530.16 | Аналитический метод | 0.50 | — |
| 59  | 435126.07 | 1296533.73 | Аналитический метод | 0.50 | — |
| 60  | 435126.50 | 1296534.36 | Аналитический метод | 0.50 | — |
| 61  | 435132.76 | 1296536.72 | Аналитический метод | 0.50 | — |
| 62  | 435157.40 | 1296548.44 | Аналитический метод | 0.50 | — |
| 63  | 435188.48 | 1296562.89 | Аналитический метод | 0.50 | — |
| 64  | 435189.08 | 1296561.67 | Аналитический метод | 0.50 | — |
| 65  | 435202.89 | 1296568.33 | Аналитический метод | 0.50 | — |
| 66  | 435224.72 | 1296578.23 | Аналитический метод | 0.50 | — |
| 67  | 435250.09 | 1296590.01 | Аналитический метод | 0.50 | — |
| 68  | 435269.03 | 1296598.85 | Аналитический метод | 0.50 | — |
| 69  | 435292.89 | 1296610.44 | Аналитический метод | 0.50 | — |
| 70  | 435298.00 | 1296612.73 | Аналитический метод | 0.50 | — |
| 71  | 435308.77 | 1296618.43 | Аналитический метод | 0.50 | — |
| 72  | 435331.82 | 1296630.26 | Аналитический метод | 0.50 | — |
| 73  | 435343.02 | 1296634.71 | Аналитический метод | 0.50 | — |
| 74  | 435351.74 | 1296639.01 | Аналитический метод | 0.50 | — |
| 75  | 435353.95 | 1296641.86 | Аналитический метод | 0.50 | — |
| 76  | 435383.92 | 1296656.68 | Аналитический метод | 0.50 | — |
| 77  | 435399.21 | 1296660.09 | Аналитический метод | 0.50 | — |
| 78  | 435404.65 | 1296661.35 | Аналитический метод | 0.50 | — |
| 79  | 435419.12 | 1296668.57 | Аналитический метод | 0.50 | — |
| 80  | 435418.81 | 1296670.18 | Аналитический метод | 0.50 | — |
| 81  | 435429.00 | 1296675.43 | Аналитический метод | 0.50 | — |
| 82  | 435455.02 | 1296688.14 | Аналитический метод | 0.50 | — |
| 83  | 435454.74 | 1296689.10 | Аналитический метод | 0.50 | — |
| 84  | 435472.84 | 1296697.93 | Аналитический метод | 0.50 | — |
| 85  | 435502.86 | 1296711.46 | Аналитический метод | 0.50 | — |
| 86  | 435522.33 | 1296720.37 | Аналитический метод | 0.50 | — |
| 87  | 435546.08 | 1296731.66 | Аналитический метод | 0.50 | — |
| 88  | 435546.74 | 1296730.03 | Аналитический метод | 0.50 | — |
| 89  | 435570.01 | 1296741.21 | Аналитический метод | 0.50 | — |
| 90  | 435571.13 | 1296741.21 | Аналитический метод | 0.50 | — |
| 91  | 435571.94 | 1296742.06 | Аналитический метод | 0.50 | — |
| 92  | 435590.25 | 1296751.02 | Аналитический метод | 0.50 | — |
| 93  | 435591.22 | 1296750.24 | Аналитический метод | 0.50 | — |
| 94  | 435607.95 | 1296758.06 | Аналитический метод | 0.50 | — |
| 95  | 435610.87 | 1296751.50 | Аналитический метод | 0.50 | — |
| 96  | 435656.13 | 1296773.36 | Аналитический метод | 0.50 | — |
| 97  | 435674.36 | 1296781.93 | Аналитический метод | 0.50 | — |
| 98  | 435694.74 | 1296791.00 | Аналитический метод | 0.50 | — |
| 99  | 435718.08 | 1296800.47 | Аналитический метод | 0.50 | — |
| 100 | 435724.71 | 1296803.08 | Аналитический метод | 0.50 | — |
| 101 | 435735.00 | 1296806.84 | Аналитический метод | 0.50 | — |
| 102 | 435787.08 | 1296825.66 | Аналитический метод | 0.50 | — |

| 1   | 2         | 3          | 4                   | 5    | 6 |
|-----|-----------|------------|---------------------|------|---|
| 103 | 435786.59 | 1296827.91 | Аналитический метод | 0.50 | — |
| 104 | 435797.59 | 1296831.66 | Аналитический метод | 0.50 | — |
| 105 | 435833.83 | 1296848.78 | Аналитический метод | 0.50 | — |
| 106 | 435831.44 | 1296854.78 | Аналитический метод | 0.50 | — |
| 107 | 435835.55 | 1296858.63 | Аналитический метод | 0.50 | — |
| 108 | 435841.59 | 1296867.87 | Аналитический метод | 0.50 | — |
| 109 | 435840.50 | 1296869.87 | Аналитический метод | 0.50 | — |
| 110 | 435834.01 | 1296859.92 | Аналитический метод | 0.50 | — |
| 111 | 435829.08 | 1296855.31 | Аналитический метод | 0.50 | — |
| 112 | 435831.28 | 1296849.78 | Аналитический метод | 0.50 | — |
| 113 | 435796.84 | 1296833.51 | Аналитический метод | 0.50 | — |
| 114 | 435784.25 | 1296829.23 | Аналитический метод | 0.50 | — |
| 115 | 435784.75 | 1296826.95 | Аналитический метод | 0.50 | — |
| 116 | 435734.32 | 1296808.72 | Аналитический метод | 0.50 | — |
| 117 | 435724.00 | 1296804.95 | Аналитический метод | 0.50 | — |
| 118 | 435717.34 | 1296802.32 | Аналитический метод | 0.50 | — |
| 119 | 435693.96 | 1296792.84 | Аналитический метод | 0.50 | — |
| 120 | 435673.53 | 1296783.75 | Аналитический метод | 0.50 | — |
| 121 | 435655.27 | 1296775.17 | Аналитический метод | 0.50 | — |
| 122 | 435611.86 | 1296754.20 | Аналитический метод | 0.50 | — |
| 123 | 435608.95 | 1296760.74 | Аналитический метод | 0.50 | — |
| 124 | 435591.50 | 1296752.58 | Аналитический метод | 0.50 | — |
| 125 | 435590.50 | 1296753.37 | Аналитический метод | 0.50 | — |
| 126 | 435570.74 | 1296743.70 | Аналитический метод | 0.50 | — |
| 127 | 435570.27 | 1296743.21 | Аналитический метод | 0.50 | — |
| 128 | 435569.54 | 1296743.20 | Аналитический метод | 0.50 | — |
| 129 | 435547.79 | 1296732.76 | Аналитический метод | 0.50 | — |
| 130 | 435547.13 | 1296734.37 | Аналитический метод | 0.50 | — |
| 131 | 435521.49 | 1296722.18 | Аналитический метод | 0.50 | — |
| 132 | 435502.03 | 1296713.28 | Аналитический метод | 0.50 | — |
| 133 | 435471.99 | 1296699.74 | Аналитический метод | 0.50 | — |
| 134 | 435452.35 | 1296690.16 | Аналитический метод | 0.50 | — |
| 135 | 435452.63 | 1296689.20 | Аналитический метод | 0.50 | — |
| 136 | 435428.10 | 1296677.22 | Аналитический метод | 0.50 | — |
| 137 | 435420.55 | 1296673.32 | Аналитический метод | 0.50 | — |
| 138 | 435416.59 | 1296671.12 | Аналитический метод | 0.50 | — |
| 139 | 435416.87 | 1296669.68 | Аналитический метод | 0.50 | — |
| 140 | 435403.97 | 1296663.25 | Аналитический метод | 0.50 | — |
| 141 | 435398.76 | 1296662.04 | Аналитический метод | 0.50 | — |
| 142 | 435383.25 | 1296658.58 | Аналитический метод | 0.50 | — |
| 143 | 435352.65 | 1296643.45 | Аналитический метод | 0.50 | — |
| 144 | 435350.44 | 1296640.60 | Аналитический метод | 0.50 | — |
| 145 | 435342.21 | 1296636.54 | Аналитический метод | 0.50 | — |
| 146 | 435330.99 | 1296632.08 | Аналитический метод | 0.50 | — |
| 147 | 435307.84 | 1296620.21 | Аналитический метод | 0.50 | — |
| 148 | 435297.12 | 1296614.53 | Аналитический метод | 0.50 | — |
| 149 | 435292.04 | 1296612.25 | Аналитический метод | 0.50 | — |
| 150 | 435268.17 | 1296600.66 | Аналитический метод | 0.50 | — |
| 151 | 435249.24 | 1296591.83 | Аналитический метод | 0.50 | — |

| 1   | 2         | 3          | 4                   | 5    | 6 |
|-----|-----------|------------|---------------------|------|---|
| 152 | 435223.89 | 1296580.05 | Аналитический метод | 0.50 | — |
| 153 | 435202.04 | 1296570.14 | Аналитический метод | 0.50 | — |
| 154 | 435189.99 | 1296564.33 | Аналитический метод | 0.50 | — |
| 155 | 435189.40 | 1296565.52 | Аналитический метод | 0.50 | — |
| 156 | 435156.55 | 1296550.25 | Аналитический метод | 0.50 | — |
| 157 | 435131.98 | 1296538.56 | Аналитический метод | 0.50 | — |
| 158 | 435125.19 | 1296536.00 | Аналитический метод | 0.50 | — |
| 159 | 435124.72 | 1296535.30 | Аналитический метод | 0.50 | — |
| 160 | 435119.95 | 1296533.06 | Аналитический метод | 0.50 | — |
| 161 | 435116.12 | 1296531.26 | Аналитический метод | 0.50 | — |
| 162 | 435116.51 | 1296530.41 | Аналитический метод | 0.50 | — |
| 163 | 435116.30 | 1296530.30 | Аналитический метод | 0.50 | — |
| 164 | 435116.79 | 1296528.93 | Аналитический метод | 0.50 | — |
| 165 | 435116.39 | 1296528.64 | Аналитический метод | 0.50 | — |
| 166 | 435101.61 | 1296521.28 | Аналитический метод | 0.50 | — |
| 167 | 435088.22 | 1296514.70 | Аналитический метод | 0.50 | — |
| 168 | 435086.57 | 1296512.51 | Аналитический метод | 0.50 | — |
| 169 | 435078.45 | 1296507.64 | Аналитический метод | 0.50 | — |
| 170 | 435055.77 | 1296493.63 | Аналитический метод | 0.50 | — |
| 171 | 435042.94 | 1296485.99 | Аналитический метод | 0.50 | — |
| 172 | 435016.39 | 1296471.48 | Аналитический метод | 0.50 | — |
| 173 | 435015.13 | 1296473.11 | Аналитический метод | 0.50 | — |
| 174 | 435012.52 | 1296471.71 | Аналитический метод | 0.50 | — |
| 175 | 435012.41 | 1296471.92 | Аналитический метод | 0.50 | — |
| 176 | 435010.91 | 1296471.21 | Аналитический метод | 0.50 | — |
| 177 | 434996.63 | 1296468.51 | Аналитический метод | 0.50 | — |
| 178 | 434915.57 | 1296419.10 | Аналитический метод | 0.50 | — |
| 179 | 434886.71 | 1296400.95 | Аналитический метод | 0.50 | — |
| 180 | 434885.87 | 1296391.58 | Аналитический метод | 0.50 | — |
| 181 | 434874.33 | 1296383.54 | Аналитический метод | 0.50 | — |
| 182 | 434873.57 | 1296380.55 | Аналитический метод | 0.50 | — |
| 183 | 434864.16 | 1296374.31 | Аналитический метод | 0.50 | — |
| 184 | 434861.31 | 1296370.75 | Аналитический метод | 0.50 | — |
| 185 | 434781.75 | 1296321.31 | Аналитический метод | 0.50 | — |
| 186 | 434777.43 | 1296318.60 | Аналитический метод | 0.50 | — |
| 187 | 434768.16 | 1296351.85 | Аналитический метод | 0.50 | — |
| 188 | 434757.30 | 1296351.85 | Аналитический метод | 0.50 | — |
| 189 | 434738.19 | 1296340.83 | Аналитический метод | 0.50 | — |
| 190 | 434720.17 | 1296325.48 | Аналитический метод | 0.50 | — |
| 191 | 434703.20 | 1296328.98 | Аналитический метод | 0.50 | — |
| 192 | 434618.56 | 1296398.91 | Аналитический метод | 0.50 | — |
| 193 | 434594.70 | 1296420.56 | Аналитический метод | 0.50 | — |
| 194 | 434578.36 | 1296434.31 | Аналитический метод | 0.50 | — |
| 195 | 434572.21 | 1296440.46 | Аналитический метод | 0.50 | — |
| 196 | 434545.64 | 1296418.92 | Аналитический метод | 0.50 | — |
| 197 | 434513.38 | 1296391.12 | Аналитический метод | 0.50 | — |
| 198 | 434513.89 | 1296390.34 | Аналитический метод | 0.50 | — |
| 199 | 434503.13 | 1296380.81 | Аналитический метод | 0.50 | — |
| 200 | 434482.95 | 1296363.68 | Аналитический метод | 0.50 | — |

| 1                                                               | 2             | 3          | 4                                                   | 5                                                                                     | 6                                                                 |
|-----------------------------------------------------------------|---------------|------------|-----------------------------------------------------|---------------------------------------------------------------------------------------|-------------------------------------------------------------------|
| 201                                                             | 434469.56     | 1296356.01 | Аналитический метод                                 | 0.50                                                                                  | —                                                                 |
| 202                                                             | 434455.05     | 1296355.34 | Аналитический метод                                 | 0.50                                                                                  | —                                                                 |
| 203                                                             | 434439.10     | 1296360.49 | Аналитический метод                                 | 0.50                                                                                  | —                                                                 |
| 204                                                             | 434425.37     | 1296363.08 | Аналитический метод                                 | 0.50                                                                                  | —                                                                 |
| 205                                                             | 434409.50     | 1296363.63 | Аналитический метод                                 | 0.50                                                                                  | —                                                                 |
| 206                                                             | 434392.62     | 1296349.41 | Аналитический метод                                 | 0.50                                                                                  | —                                                                 |
| 207                                                             | 434393.29     | 1296348.39 | Аналитический метод                                 | 0.50                                                                                  | —                                                                 |
| 208                                                             | 434372.26     | 1296330.52 | Аналитический метод                                 | 0.50                                                                                  | —                                                                 |
| 209                                                             | 434359.68     | 1296318.55 | Аналитический метод                                 | 0.50                                                                                  | —                                                                 |
| 210                                                             | 434339.56     | 1296303.04 | Аналитический метод                                 | 0.50                                                                                  | —                                                                 |
| 211                                                             | 434331.11     | 1296298.34 | Аналитический метод                                 | 0.50                                                                                  | —                                                                 |
| 212                                                             | 434321.01     | 1296300.32 | Аналитический метод                                 | 0.50                                                                                  | —                                                                 |
| 213                                                             | 434313.76     | 1296295.48 | Аналитический метод                                 | 0.50                                                                                  | —                                                                 |
| 214                                                             | 434311.38     | 1296293.11 | Аналитический метод                                 | 0.50                                                                                  | —                                                                 |
| 1                                                               | 434312.79     | 1296291.69 | Аналитический метод                                 | 0.50                                                                                  | —                                                                 |
| 3. Сведения о характерных точках части (частей) границы объекта |               |            |                                                     |                                                                                       |                                                                   |
| Обозначение<br>характерных<br>точек<br>части<br>границы         | Координаты, м |            | Метод определения<br>координат характерной<br>точки | Средняя<br>квадратическая<br>погрешность<br>положения<br>характерной<br>точки (Mt), м | Описание<br>обозначения<br>точки на<br>местности (при<br>наличии) |
|                                                                 | X             | Y          |                                                     |                                                                                       |                                                                   |
| —                                                               | —             | —          | —                                                   | —                                                                                     | —                                                                 |

Начальник управления архитектуры  
и градостроительства администрации  
муниципального образования  
городской округ город-курорт Геленджик  
Краснодарского края —  
главный архитектор



Н.В. Мальцева