

Утверждена

(наименование документа об утверждении, включая

наименование органов государственной власти

органов местного самоуправления, принявших

решение об утверждении схемы)


от _____ № _____

Схема расположения земельного участка или земельных участков на кадастровом плане территории

Площадь земельного участка: 796 кв.м.		
Обозначение характерных точек границ	Координаты, м	
	X	Y
1	2	3
1	426886.31	1300890.27
2	426884.47	1300898.85
3	426865.21	1300940.80
4	426895.50	1300931.13
5	426894.81	1300889.50

Система координат:	МСК-23, зона 1 (23)
Масштаб:	1 : 2460
Кадастровый квартал:	23:40:0405067

Кадастровый квартал: 23:40:0405067

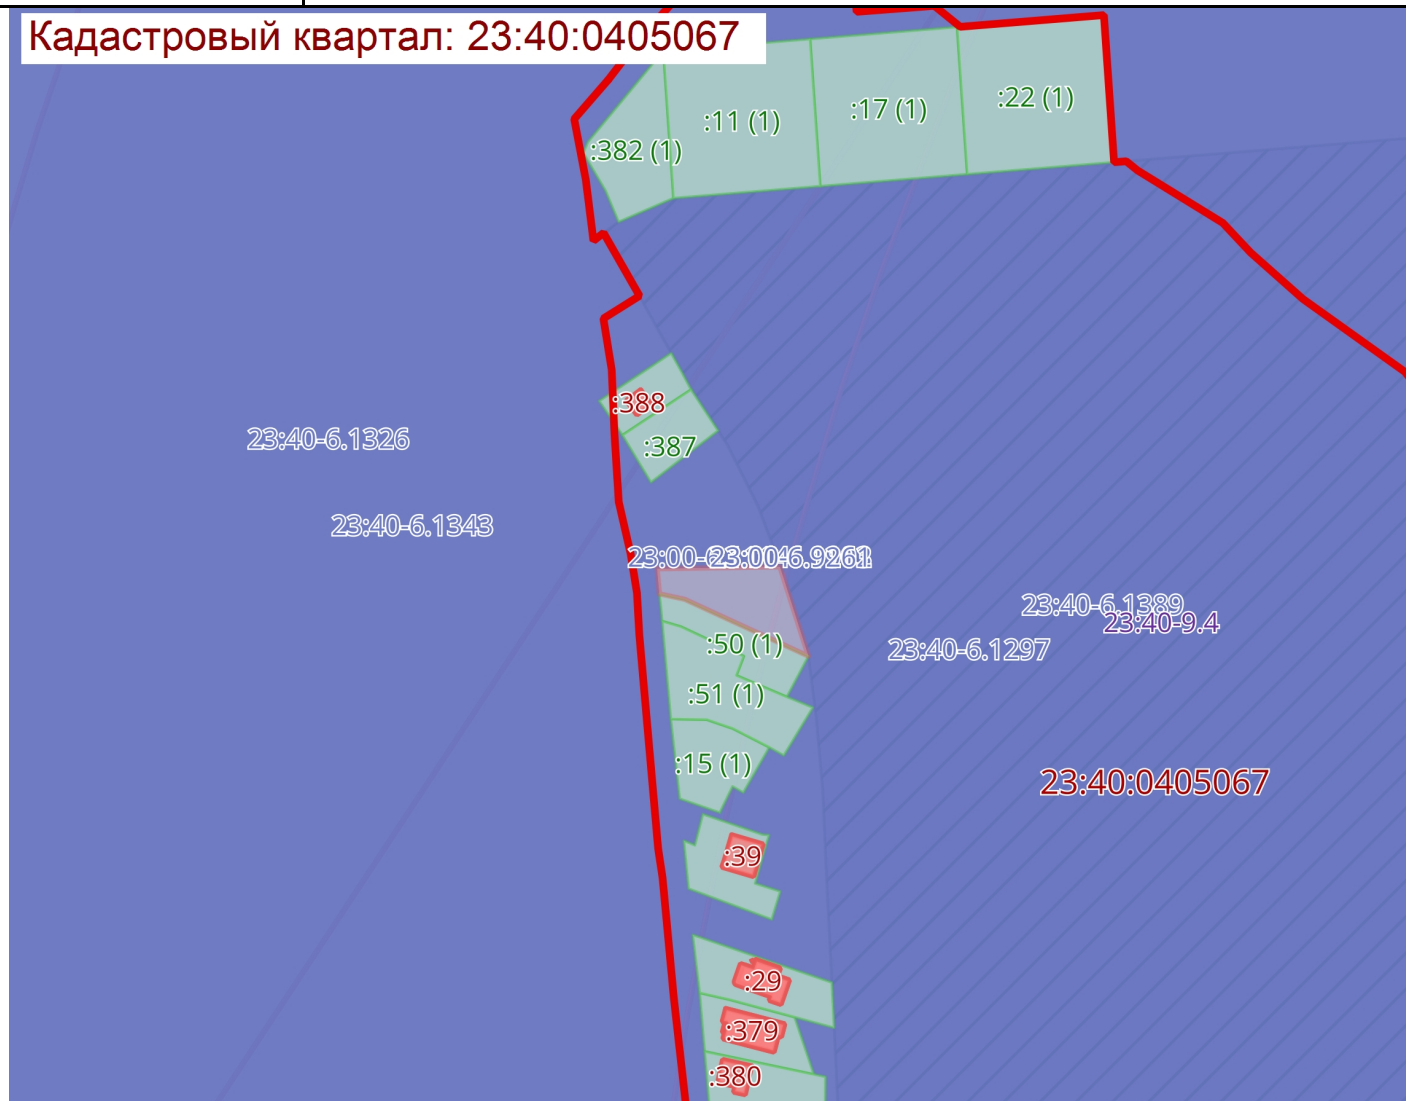

Условные обозначения:

0000000	Граница	00:00-0000	Территория опережающего развития
00:00:0000000	Кадастровые кварталы	00:00-0000	Зона территориального развития в Российской Федерации
:000	Сооружения	00:00-0000	Игровая зона
:000	Объекты незавершенного строительства	00:00-0000	Лесничество
:000	Здания	00:00-0000	Утвержденный проект межевания территории
:000	Земельные участки	00:00-0000	Границы территории, в отношении которой устанавливается публичный сервитут
00:00-0000	Зона с особыми условиями использования территории	00:00-0000	Байкальская природная территория и ее экологические зоны
00:00-0000	Территориальная зона	00:00-0000	Территория, в отношении которой принято решение о резервировании земель для государственных или муниципальных нужд
00:00-0000	Территория объекта культурного наследия	00:00-0000	Образуемые ЗУ
00:00-0000	Особо охраняемая природная территория		
00:00-0000	Особая экономическая зона		
00:00-0000	Охотничьи угодья		