


М 1:500

Схема планировочной организации земельного участка

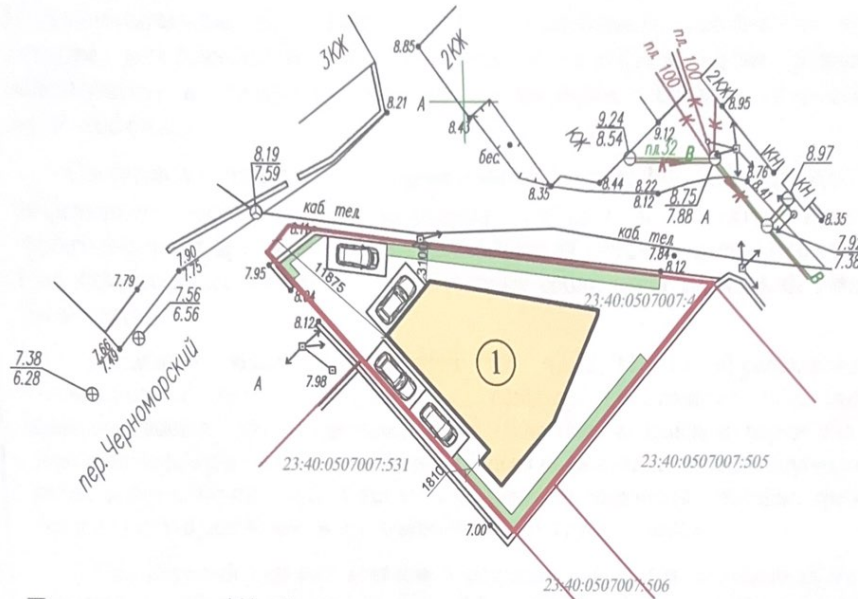

Площадь участка: 448 м²
 Площадь застройки: 162 м²
 Процент застройки: 36 %
 Процент озеленения: не менее 15 %

- Граница участка

- Парковочное место (разметка 2,5x5,3)

- Здание используемое под "Гостиничное обслуживание"

① Гостиница (10 номеров)

- Озеленение

Парковочные места согласно нормативам для средств размещения (объекты гостиничного обслуживания и объекты отдыха): объекты площадью до 1500м² - 150м² на одно парковочное место, но не менее 3-х мест на 10 номеров.

Взам. инв. N
Подпись и дата
Инв. N подл.

						2024-013			
						Краснодарский край, с. Дивноморское, пер. Черноморский, д. №1 Кадастровый номер: 23:40:0507007:4			
Изм.	Кол.уч.	Лист	N док.	Подп.	Дата	Градостроительное обоснование (Заключение)	Стадия	Лист	Листов
ГАП			Беребердин С.В.		05.24			8	
Исп.			Беребердин И.С.		05.24	Схема планировочной организации земельного участка			

Копировал

Формат А4