


СХЕМА

расположения земельного участка на кадастровом плане территории

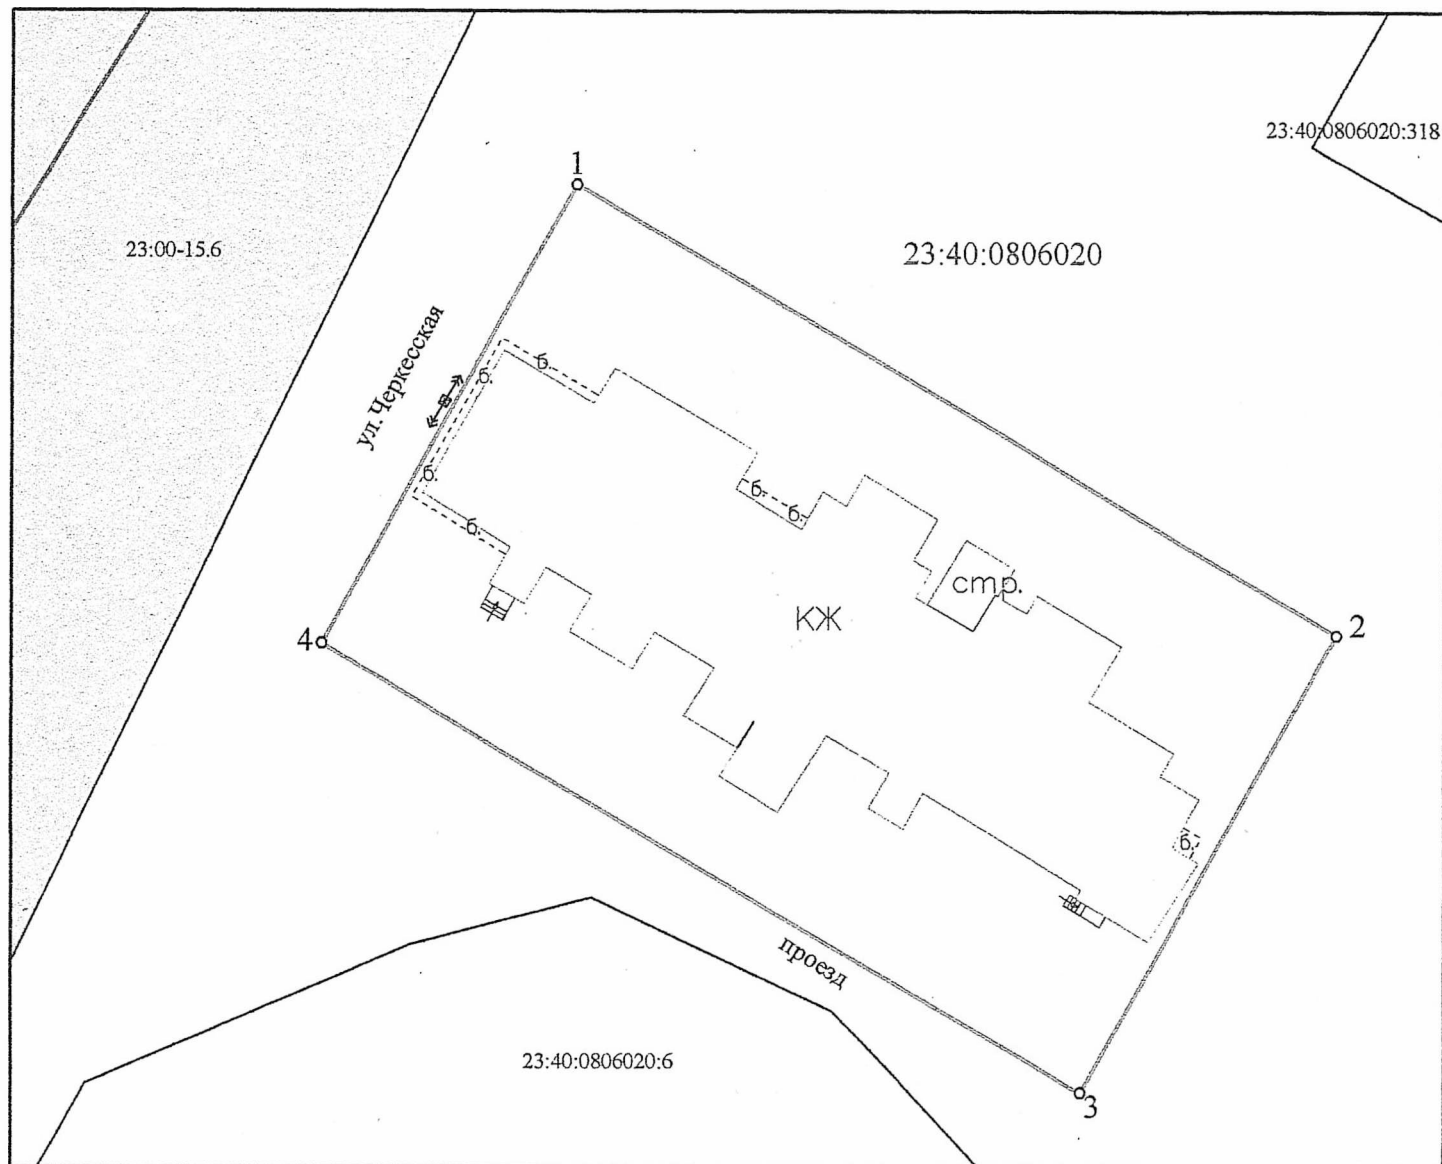

Система координат МСК 23

Масштаб 1:500

Геоданные:

Номер точки	КООРДИНАТЫ, м	
	Х	У
1	410229.16	1330836.73
2	410199.28	1330887.34
3	410168.77	1330870.33
4	410198.65	1330819.72
1	410229.16	1330836.73

Площадь: 2052 кв.м

Условные обозначения:

- граница образуемого земельного участка
- обозначение характерной точки земельного участка
- объект капитального строительства (многоквартирный жилой дом)
- земельный участок, учтенный в ЕГРН с уточненными характеристиками
- территория общего пользования
- 23:40:0806020:6 - обозначение кадастрового номера земельного участка в кадастровом квартале
- граница кадастрового квартала
- 23:40:0408013 - кадастровый номер кадастрового квартала
- территория Геленджикского лесничества
- 23:00-15.6 - реестровый номер территории (зоны) Геленджикского лесничества