


8. Схема планировочной организации земельного участка

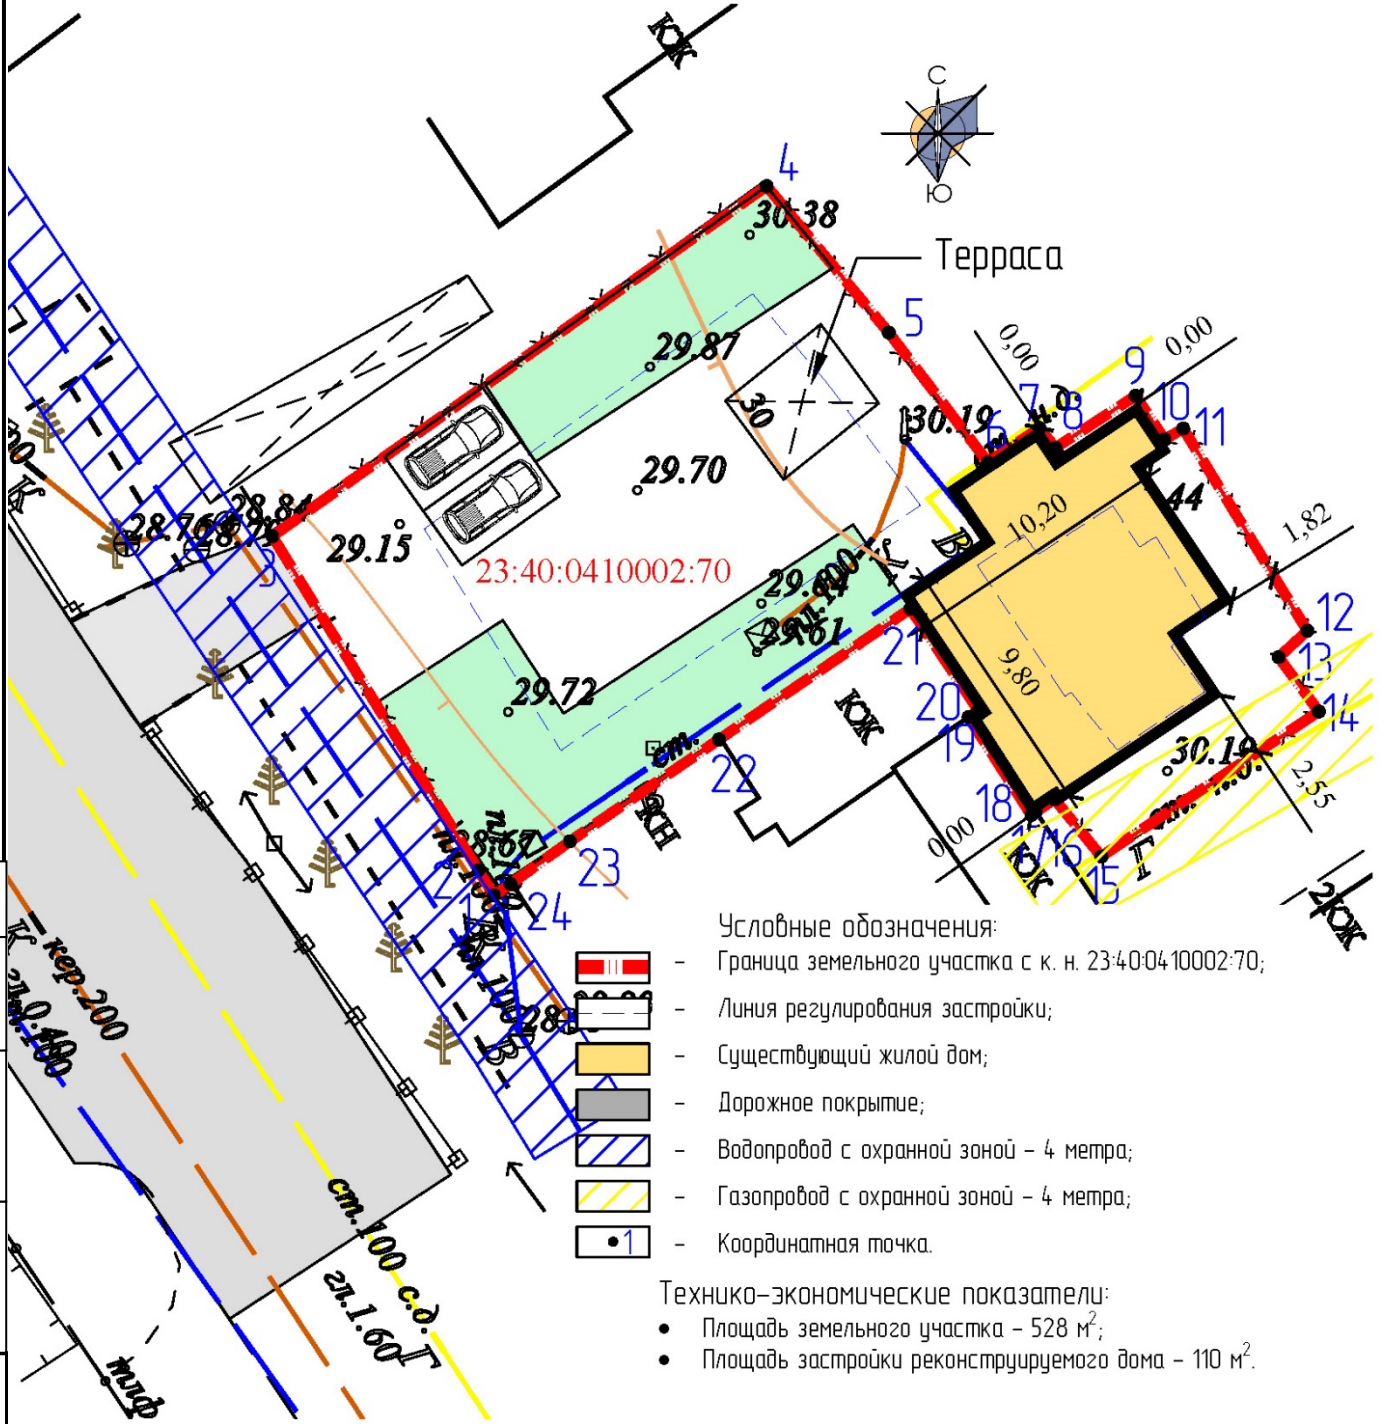

- Условные обозначения:
- Граница земельного участка с к. н. 23:40:0410002:70;
 - Линия регулирования застройки;
 - Существующий жилой дом;
 - Дорожное покрытие;
 - Водопровод с охранной зоной - 4 метра;
 - Газопровод с охранной зоной - 4 метра;
 - Координатная точка.

- Технико-экономические показатели:
- Площадь земельного участка - 528 м²;
 - Площадь застройки реконструируемого дома - 110 м².

Согласовано	
Взам. Инв. №	
Подп. и дата	
Инв. № подл.	

Изм.	Кол.уч	Лист	№док	Подп.	Дата
Ген. дир.		Якушев С. Н.			19.07.24
Разработал		Рыбин К. В.			19.07.24
Проверил		Рыбин К. В.			19.07.24
ГИП					
Н. контр.					

1023-ОТКЛ-01		
Схема планировочной организации земельного участка по адресу: г. Геленджик, ул. Халтурина.		
Стадия	Лист	Листов
П	9	1
Масштаб 1:400		