


СХЕМА
 расположения земельного участка на кадастровом плане территории

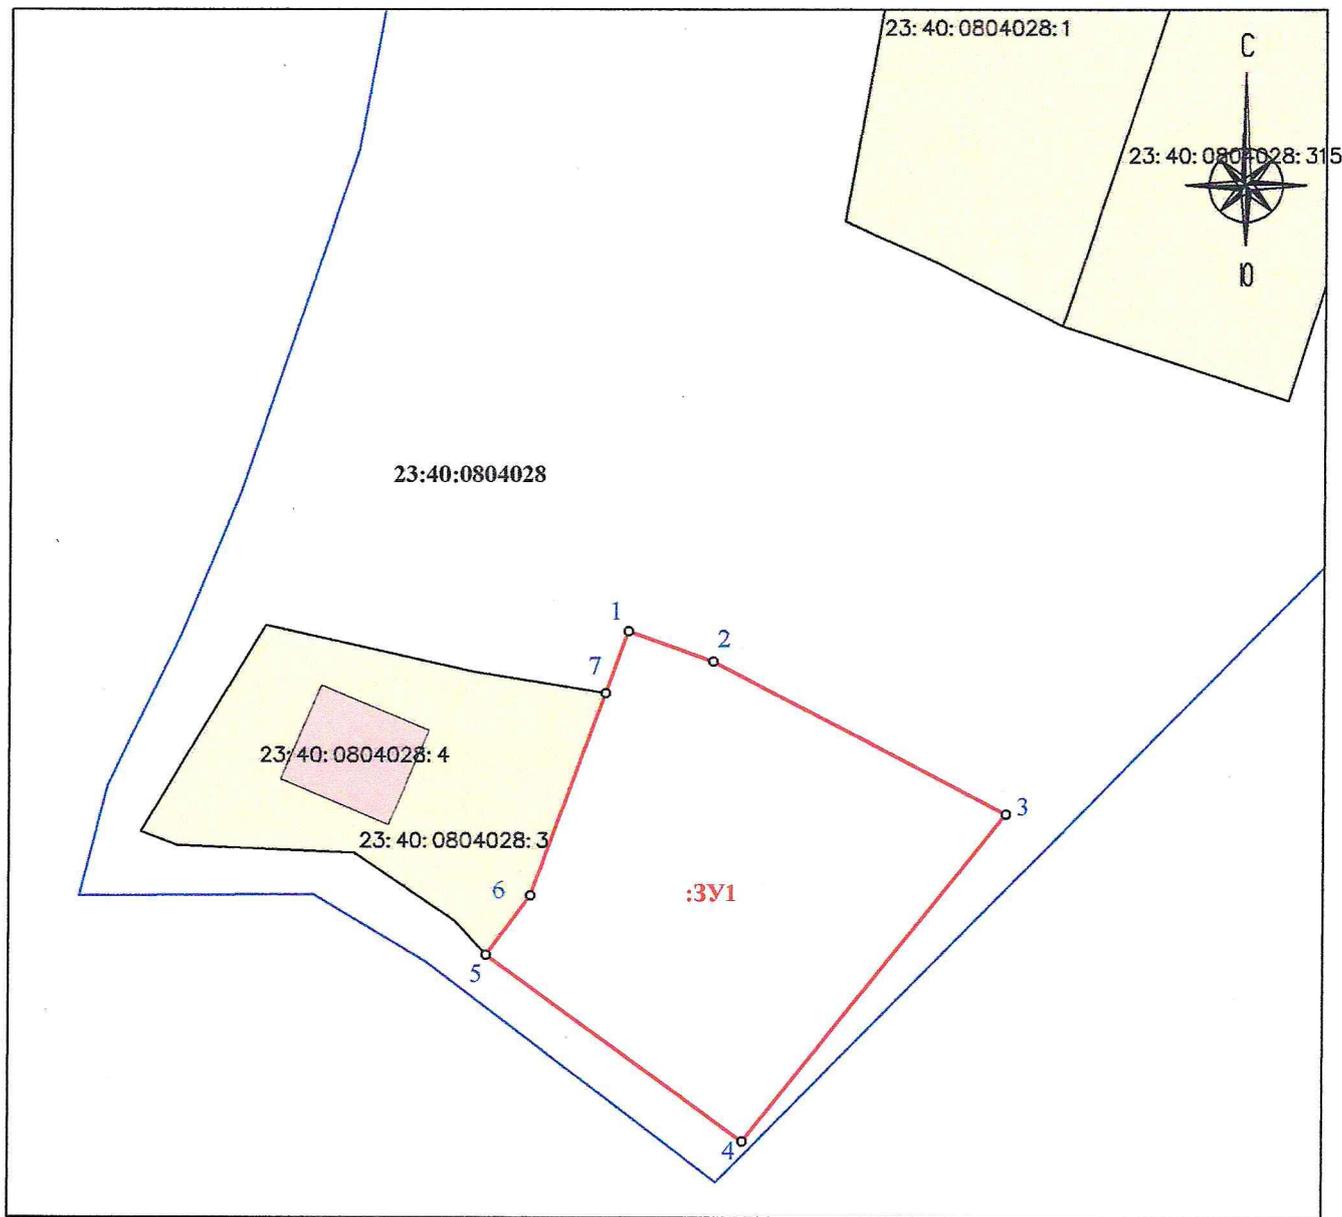

Система координат МСК 23		
Геоданные		
Земельный участок		
Номер точки	X, м	Y, м
1	415086,02	1332475,16
2	415090,5	1332476,79
3	415088,33	1332482,81
4	415077,35	1332503,74
5	415053,75	1332485,04
6	415067,12	1332466,71
7	415071,42	1332469,86
1	415086,02	1332475,16

Площадь объекта 718 кв.м.

Масштаб 1:500

Условные обозначения:

- - Граница формируемого земельного участка
- - Граница кадастрового квартала
- Земельный участки, учтенные в едином государственном реестре недвижимости в границах
- Объекты капитального строительства, учтенные в едином государственном реестре недвижимости в границах
- Территории общего пользования
- 23:40:0804028:3 - Кадастровый номер объекта капитального строительства, установленного с достаточной точностью
- 23:40:0804028 - Кадастровый квартал
- :3У1 - Условный номер формируемого земельного участка
- 1 - Обозначение характерной точки земельного участка