


**СХЕМА**  
расположения объекта капитального строительства на кадастровом плане территории

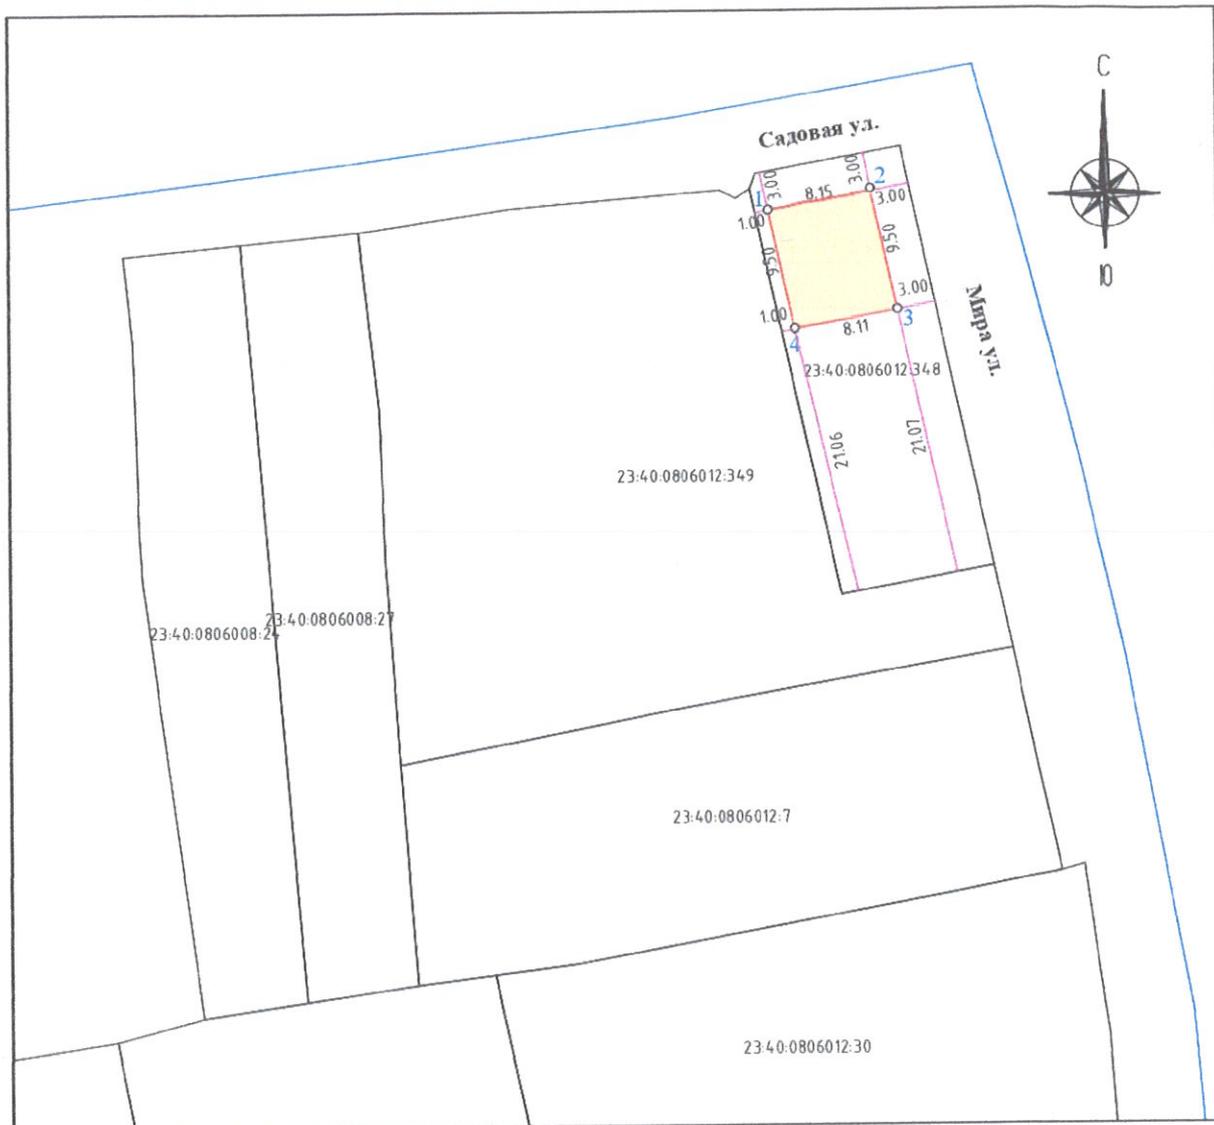

Масштаб 1:500

Условные обозначения:

Система координат МСК-23 Геоданные: Объект капитального строительства		
Номер точки	Координата X	Координата Y
1	409858,95	1330025,23
2	409860,42	1330033,24
3	409851,13	1330035,23
4	409849,68	1330027,26
1	409858,95	1330025,23

- формируемый объект капитального строительства с пятым застройкой S=77.1кв.м.
- граница кадастрового квартала
- граница земельного участка, учтенная в ЕГРН
- 23:40:0806012:348 кадастровый номер земельного участка, установленного с достаточной точностью
- 23:40:0806012** кадастровый квартал
- o 1 обозначение характерной точки объекта капитального строительства
- 3.00  отступы объекта капитального строительства от границ земельного участка (м)
- 3.00  линейные размеры объекта капитального строительства (м)