


УТВЕРЖДЕНА постановлением
 администрации муниципального
 образования город-курорт Геленджик
 от _____ № _____

СХЕМА

расположения земельного участка на кадастровом плане территории

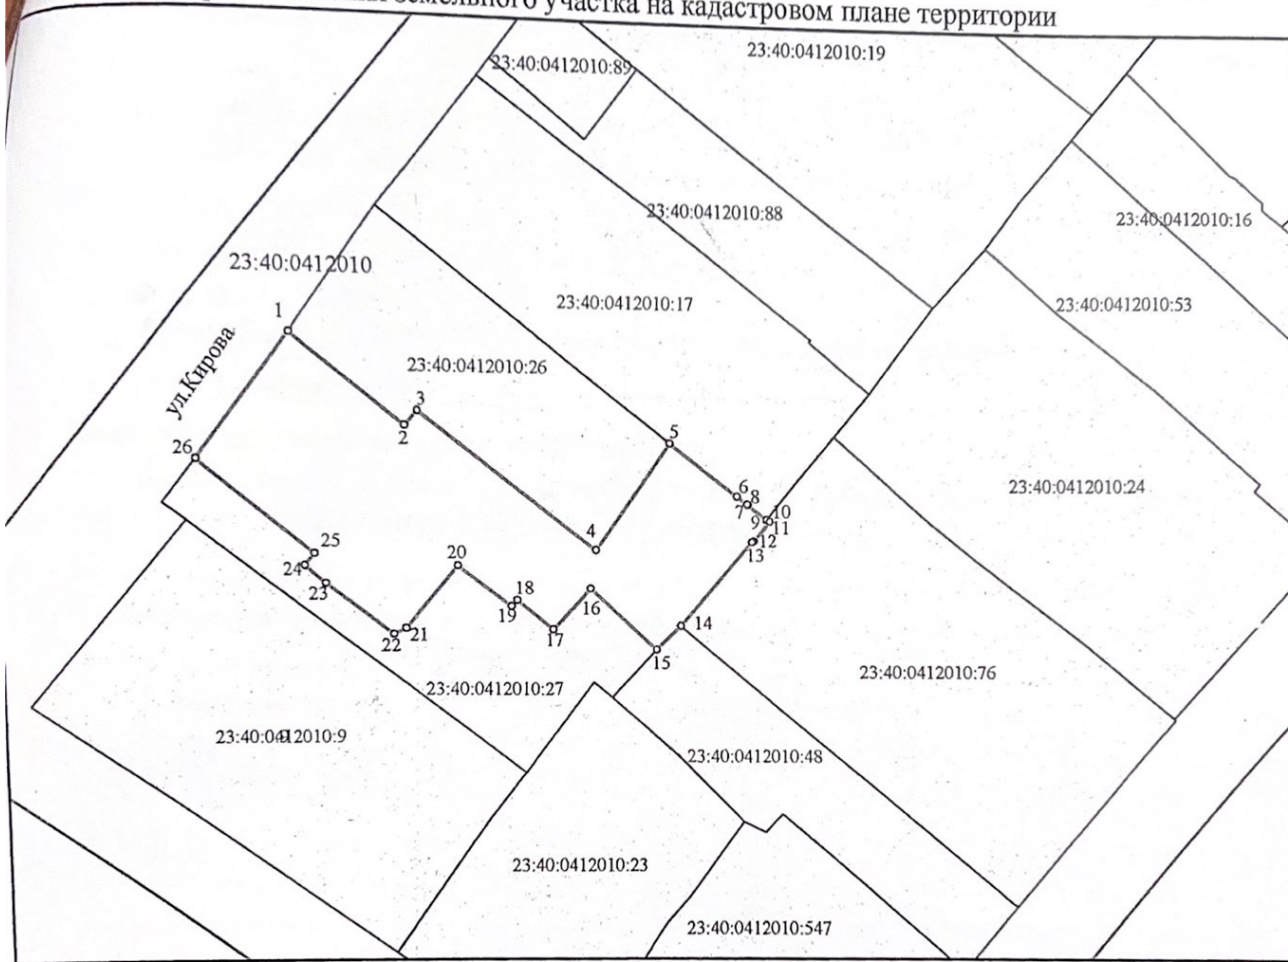

Система координат МСК 23

Масштаб 1:500

Геоданные:

Номер точки	КООРДИНАТЫ	
	X	Y
1	424838.73	1307710.24
2	424831.89	1307718.73
3	424833.02	1307719.72
4	424822.47	1307733.41
5	424830.72	1307739.29
6	424826.69	1307744.61
7	424826.08	1307745.40
8	424826.05	1307745.45
9	424824.92	1307746.92
10	424824.93	1307746.93
11	424824.78	1307747.18
12	424823.22	1307745.90
13	424823.15	1307745.76
14	424816.55	1307740.07
15	424814.69	1307738.10
16	424819.47	1307732.96
17	424816.26	1307729.99
18	424818.54	1307727.20
19	424818.05	1307726.76
20	424821.20	1307722.63
21	424816.32	1307718.57
22	424815.87	1307717.66
23	424819.80	1307712.59
24	424821.16	1307711.00
25	424822.10	1307711.79
26	424829.19	1307703.00
1	424838.73	1307710.24

Площадь :454 кв.м

Условные обозначения:

- граница образуемого земельного участка

- земельный участок, учтенный в ЕГРН с уточненными характеристиками

- территория общего пользования

23:40:0412010 - кадастровый номер кадастрового квартала

23:40:0412010:26 - обозначение кадастрового номера земельного участка в кадастровом квартале

o1 - обозначение характерной точки земельного участка