


«ПРИЛОЖЕНИЕ № 22  
к правилам землепользования и застройки  
территории муниципального образования город-курорт  
Геленджик, утвержденным решением Думы  
муниципального образования город-курорт  
Геленджик от 27 июля 2010 года №466  
(в редакции решения Думы муниципального  
образования город-курорт Геленджик  
от № )

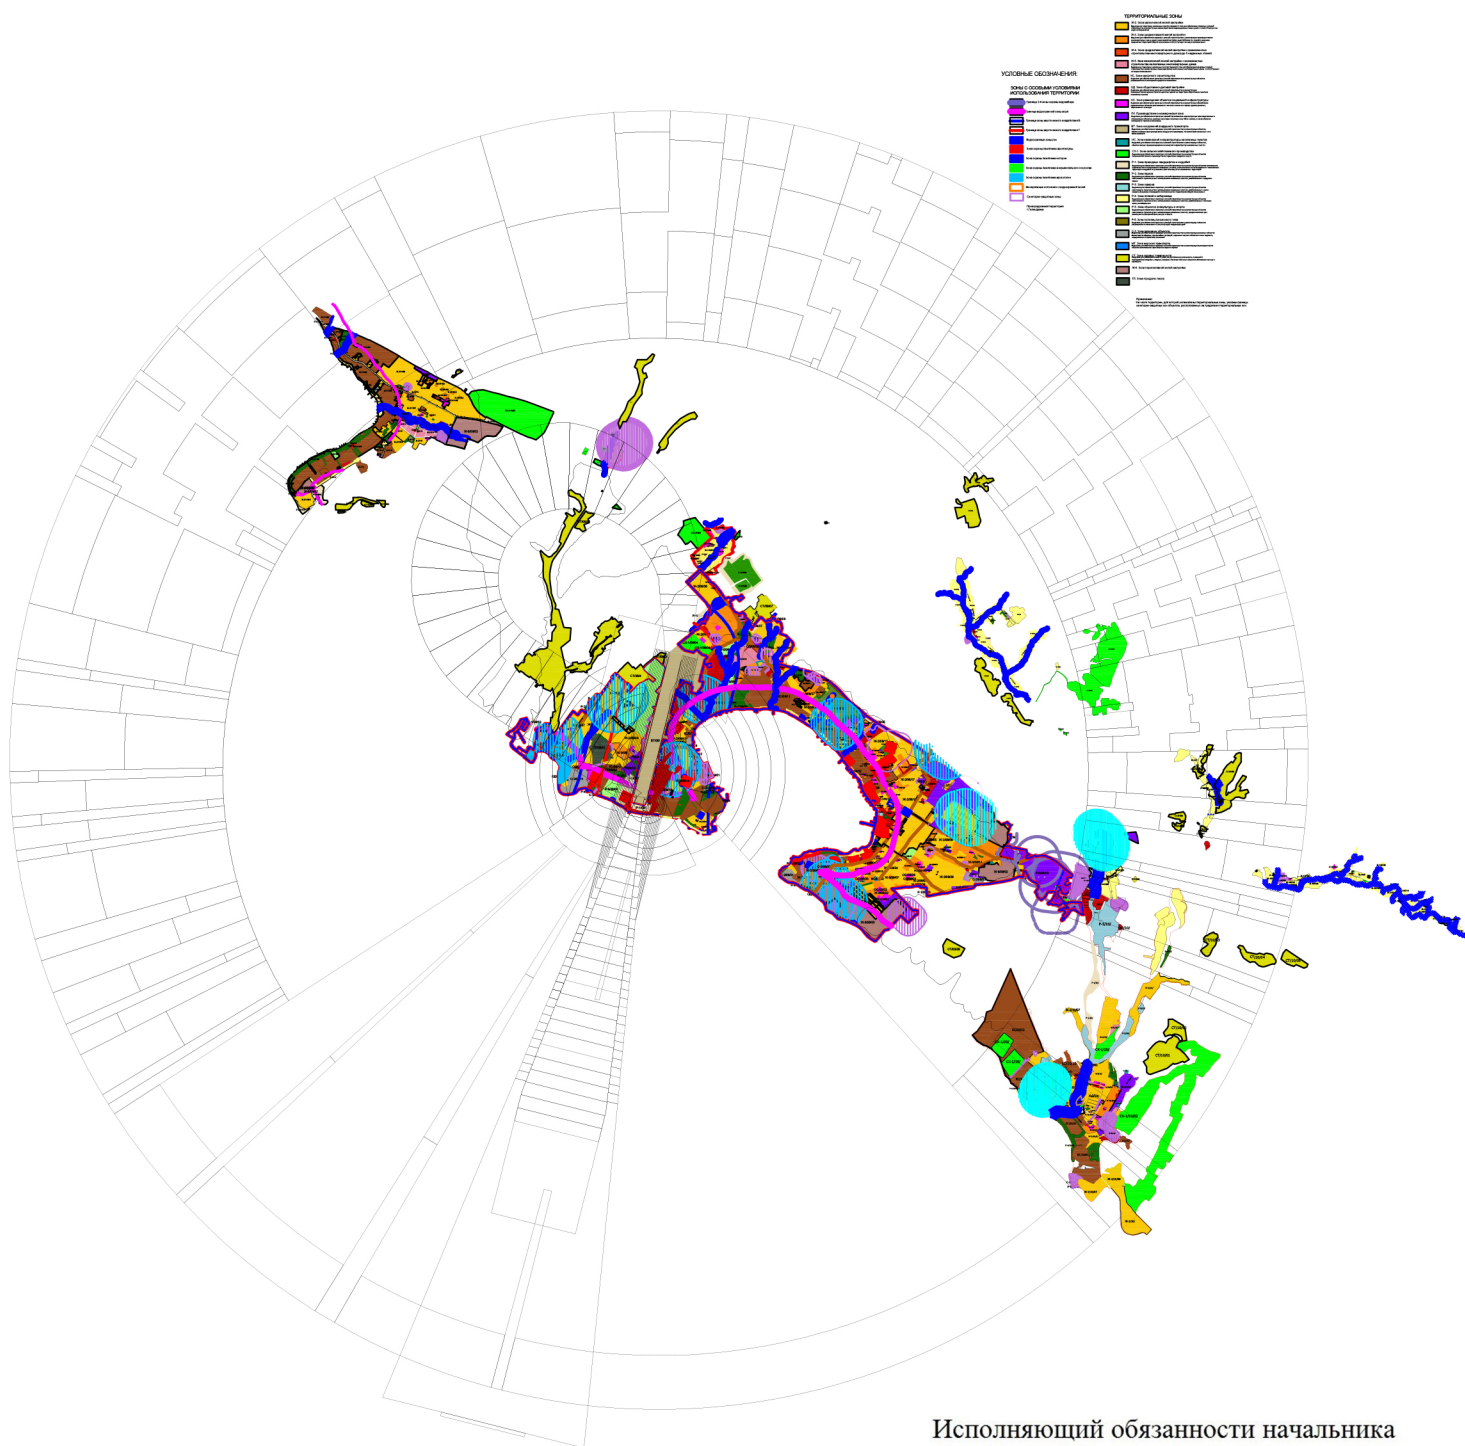

Исполняющий обязанности начальника  
управления архитектуры и градостроительства  
администрации муниципального образования  
город-курорт Геленджик - главного архитектора

Н.Н. Ищенко