


УСЛОВНЫЕ ОБОЗНАЧЕНИЯ:

ТЕРРИТОРИАЛЬНЫЕ ЗОНЫ

- Ж-2. Зона малозэтажной жилой застройки**
Выделена на территории населенных пунктов городского типа для обеспечения правовых условий строительства и реконструкции преимущественно индивидуальных жилых домов и сопутствующих им видов использования
- Ж-3. Зона среднетэтажной жилой застройки с возможностью строительства многоквартирных домов до 5 надземных этажей**
Выделена для обеспечения правовых условий строительства и реконструкции преимущественно многоквартирных жилых домов комплексной застройки высотой более 3-х этажей с наличием придомовых территорий общего пользования и сопутствующих им видов использования
- КС. Зона курортного строительства**
Выделена для обеспечения правовых условий строительства и реконструкции объектов рекреационного и санаторного-курортного назначения
- ОД. Зона общественно-деловой застройки**
Выделена для обеспечения правовых условий строительства и реконструкции преимущественно административно-деловых зданий на территории общественных центров населенных пунктов
- ОС. Зона размещения объектов социальной инфраструктуры**
Выделена для обеспечения правовых условий строительства и реконструкции обособленно расположенных объектов регионального и местного значения в сфере здравоохранения, образования и культуры
- ПК. Производственно-коммерческая зона**
Выделена для обеспечения правовых условий строительства и реконструкции производственных и коммунальных объектов, имеющих санитарно-защитную зону 100 м и менее, а также объектов коммерческо-торгового назначения
- ИС. Зона инженерной инфраструктуры населенных пунктов**
Выделена для обеспечения правовых условий строительства и реконструкции объектов, обеспечивающих функционирование инженерной инфраструктуры населенных пунктов
- СХ-1. Зона сельскохозяйственного производства**
Выделена для обеспечения правовых условий строительства и реконструкции объектов сельскохозяйственного производства на территории городского округа
- Р-1. Зона неиспользуемых территорий и природных ландшафтов**
Выделена для обеспечения правовых условий строительства и реконструкции объектов капитального строительства и использования земельных участков, расположенных на незастроенных и неосвоенных территориях неудобий по условиям строительства, иных неосвоенных территорий
- Р-2. Зона парков**
Выделена для обеспечения правовых условий строительства и реконструкции объектов капитального строительства и использования земельных участков, расположенных в пределах парков
- Р-3. Зона скверов**
Выделена для обеспечения правовых условий строительства и реконструкции объектов капитального строительства и использования земельных участков, расположенных в зонах скверов, бульваров и площадей и не относящихся к территориям общего пользования
- Р-4. Зона пляжей и набережных**
Выделена для обеспечения правовых условий строительства и реконструкции объектов капитального строительства и использования земельных участков, расположенных в пляжных зонах, на набережных
- Р-5. Зона объектов физкультуры и спорта**
Выделена для обеспечения правовых условий строительства и реконструкции объектов капитального строительства и использования земельных участков, предназначенных для размещения учреждений физкультуры и спорта
- С-1. Зона размещения мест захоронения**
Выделена для обеспечения правовых условий использования земельных участков на территории мест захоронения
- С-2. Зона режимных объектов**
Выделена для обеспечения правовых условий строительства и реконструкции режимных объектов Министерства обороны, чрезвычайных ситуаций, отдельных научных объектов и иных ведомств, определяемых по целевому назначению
- СТ. Зона садово-дачных товариществ**
Выделена размещения жилого дома, осуществления деятельности, связанной с выращиванием плодовых, ягодных, овощных, багачевых или иных сельскохозяйственных культур и картофеля

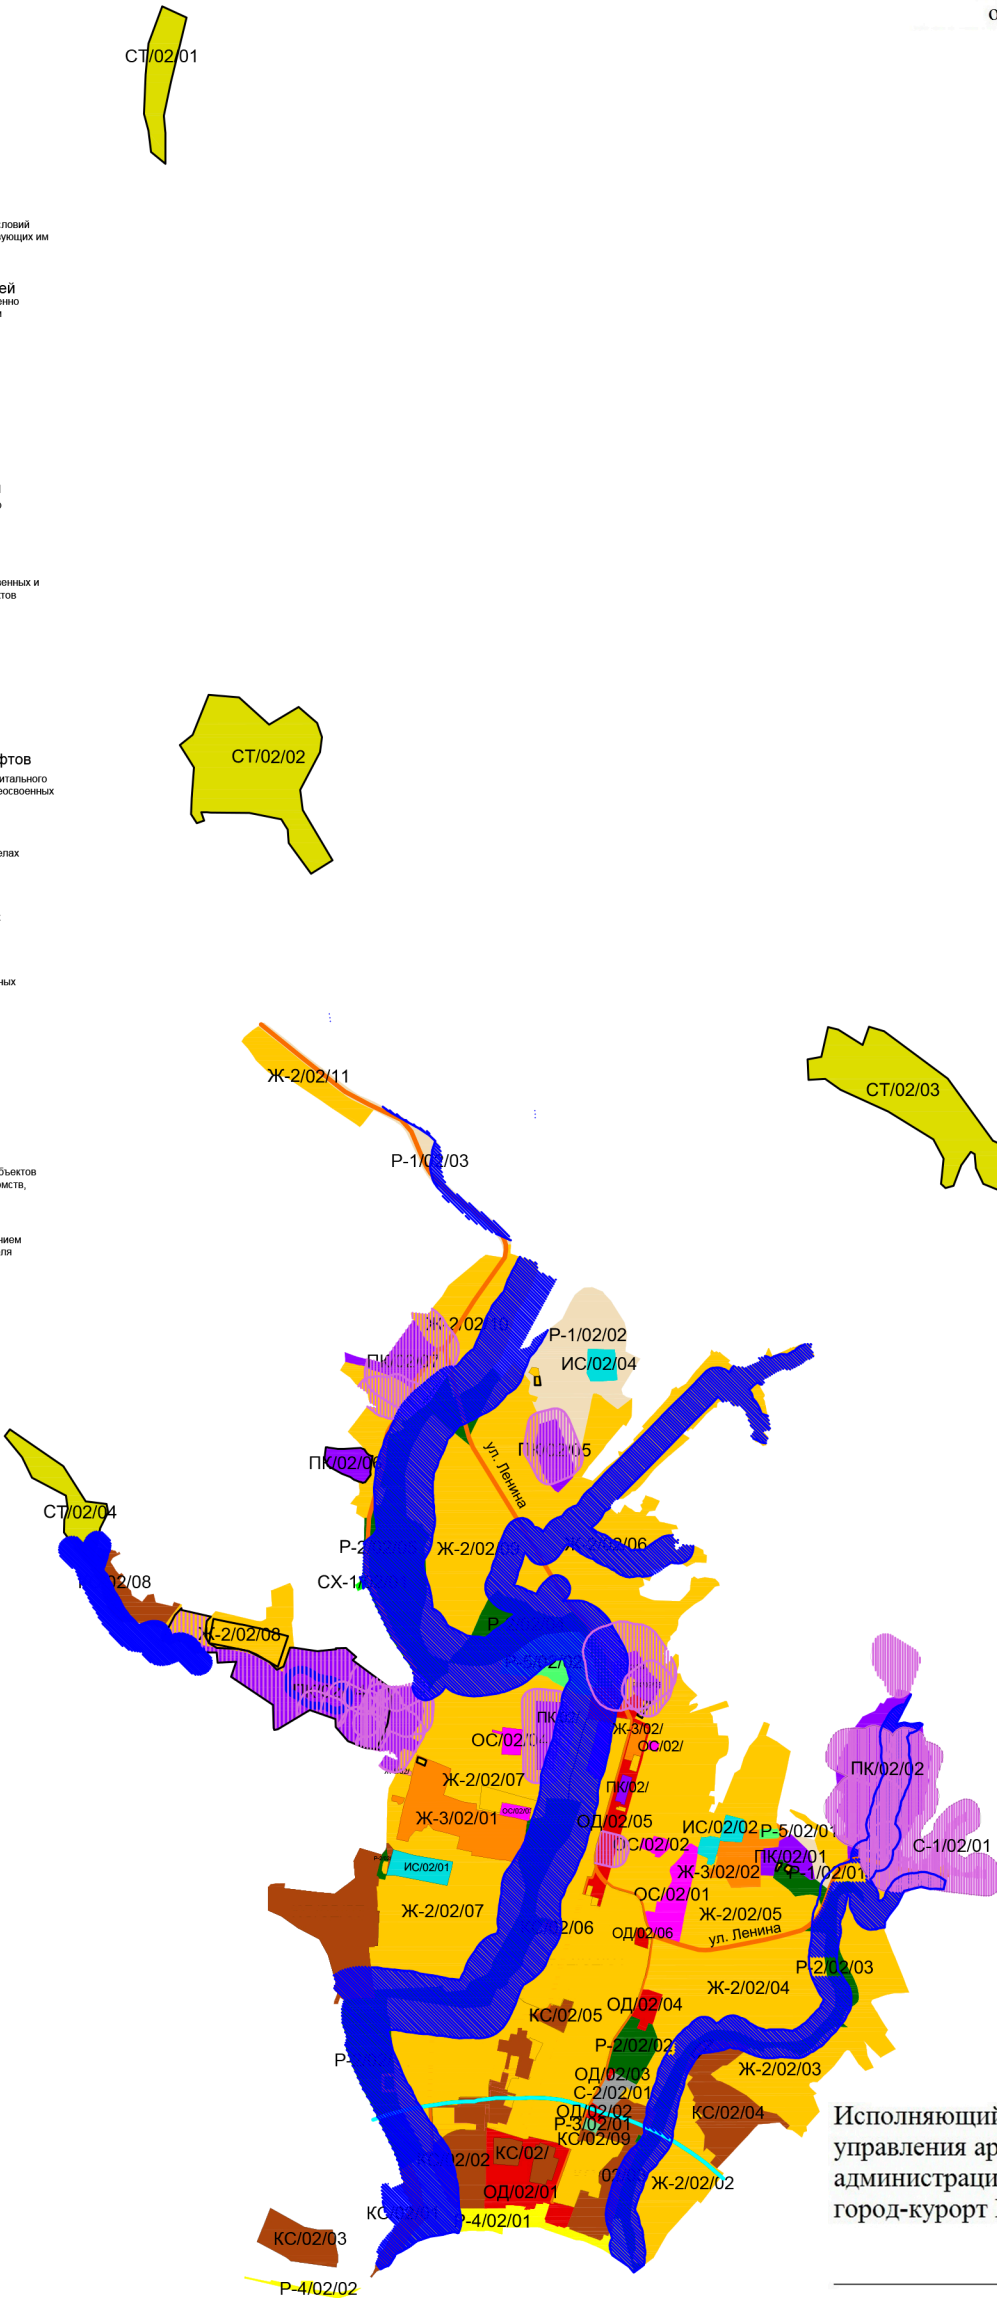

ЗОНЫ С ОСОБЫМИ УСЛОВИЯМИ
ИСПОЛЬЗОВАНИЯ ТЕРРИТОРИИ

- Водоохранные зоны рек
- Санитарно-защитные зоны
- Граница водоохранной зоны моря

Исполняющий обязанности начальника
управления архитектуры и градостроительства
администрации муниципального образования
город-курорт Геленджик - главного архитектора

Н.Н. Ищенко