


КАРТА ГРАДОСТРОИТЕЛЬНОГО ЗОНИРОВАНИЯ СЕЛА
ДИВНОМОРСКОЕ.

ПРИЛОЖЕНИЕ № 7
к решению Думы муниципального
образования город-курорт Геленджик
от _____ № _____

«ПРИЛОЖЕНИЕ № 10
к правилам землепользования и застройки
территории муниципального образования город-курорт
Геленджик, утвержденным решением Думы
муниципального образования город-курорт
Геленджик от 27 июля 2010 года №466
(в редакции решения Думы муниципального
образования город-курорт Геленджик
от _____ № _____)

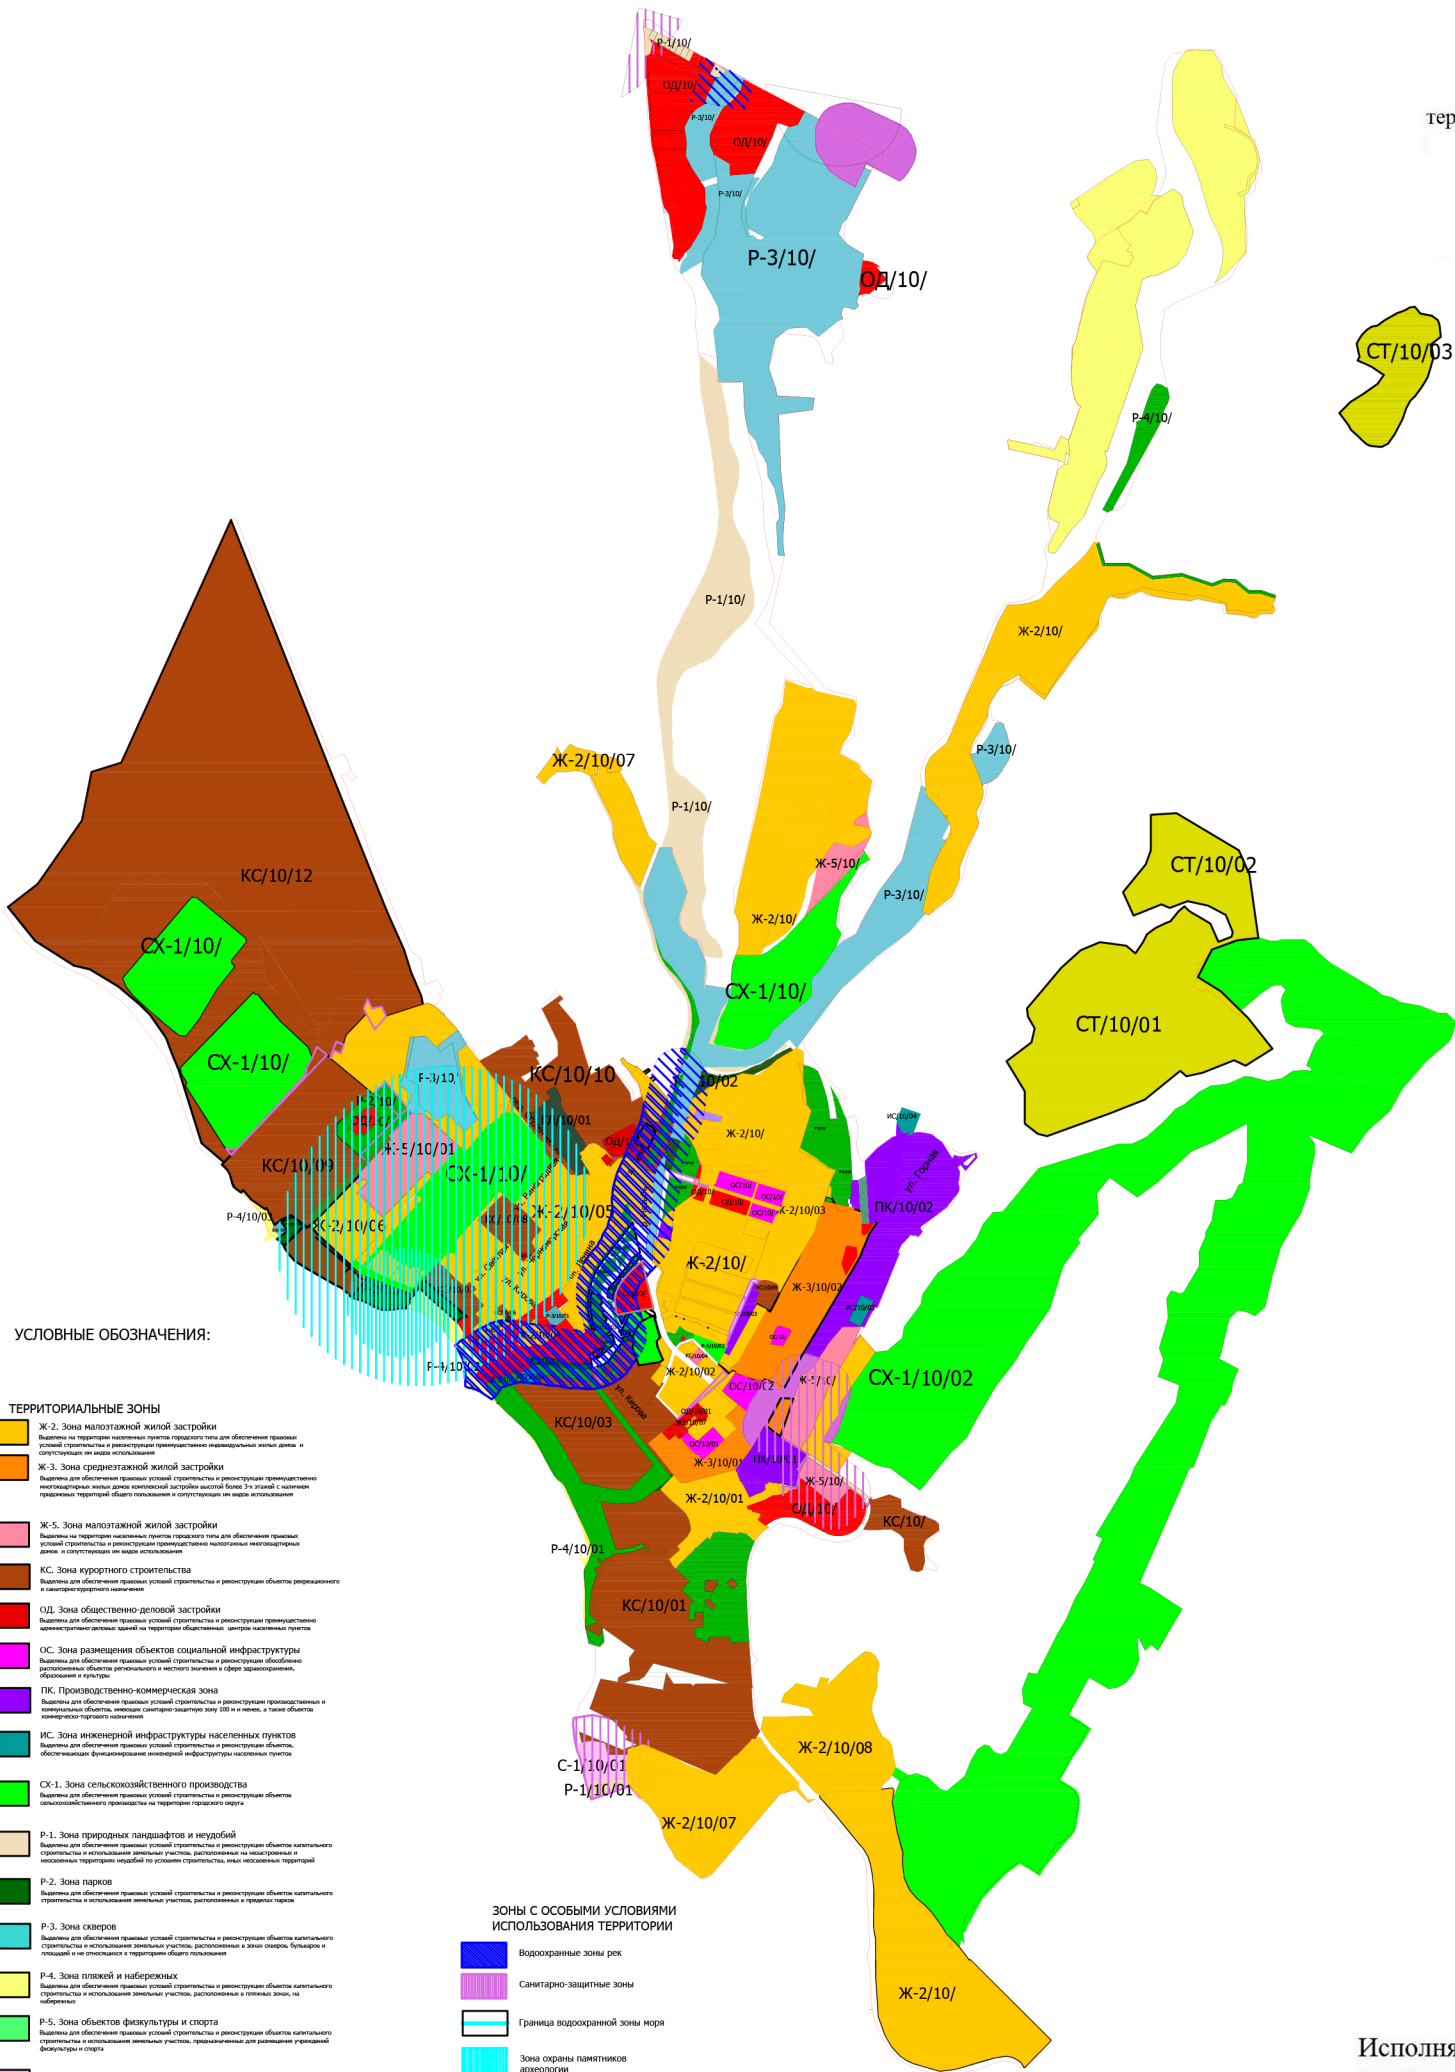

Исполняющий обязанности начальника
управления архитектуры и градостроительства
администрации муниципального образования
город-курорт Геленджик - главного архитектора

Н.Н. Ищенко