


# ЭКСПЛИКАЦИЯ ЗДАНИЙ И СООРУЖЕНИЙ

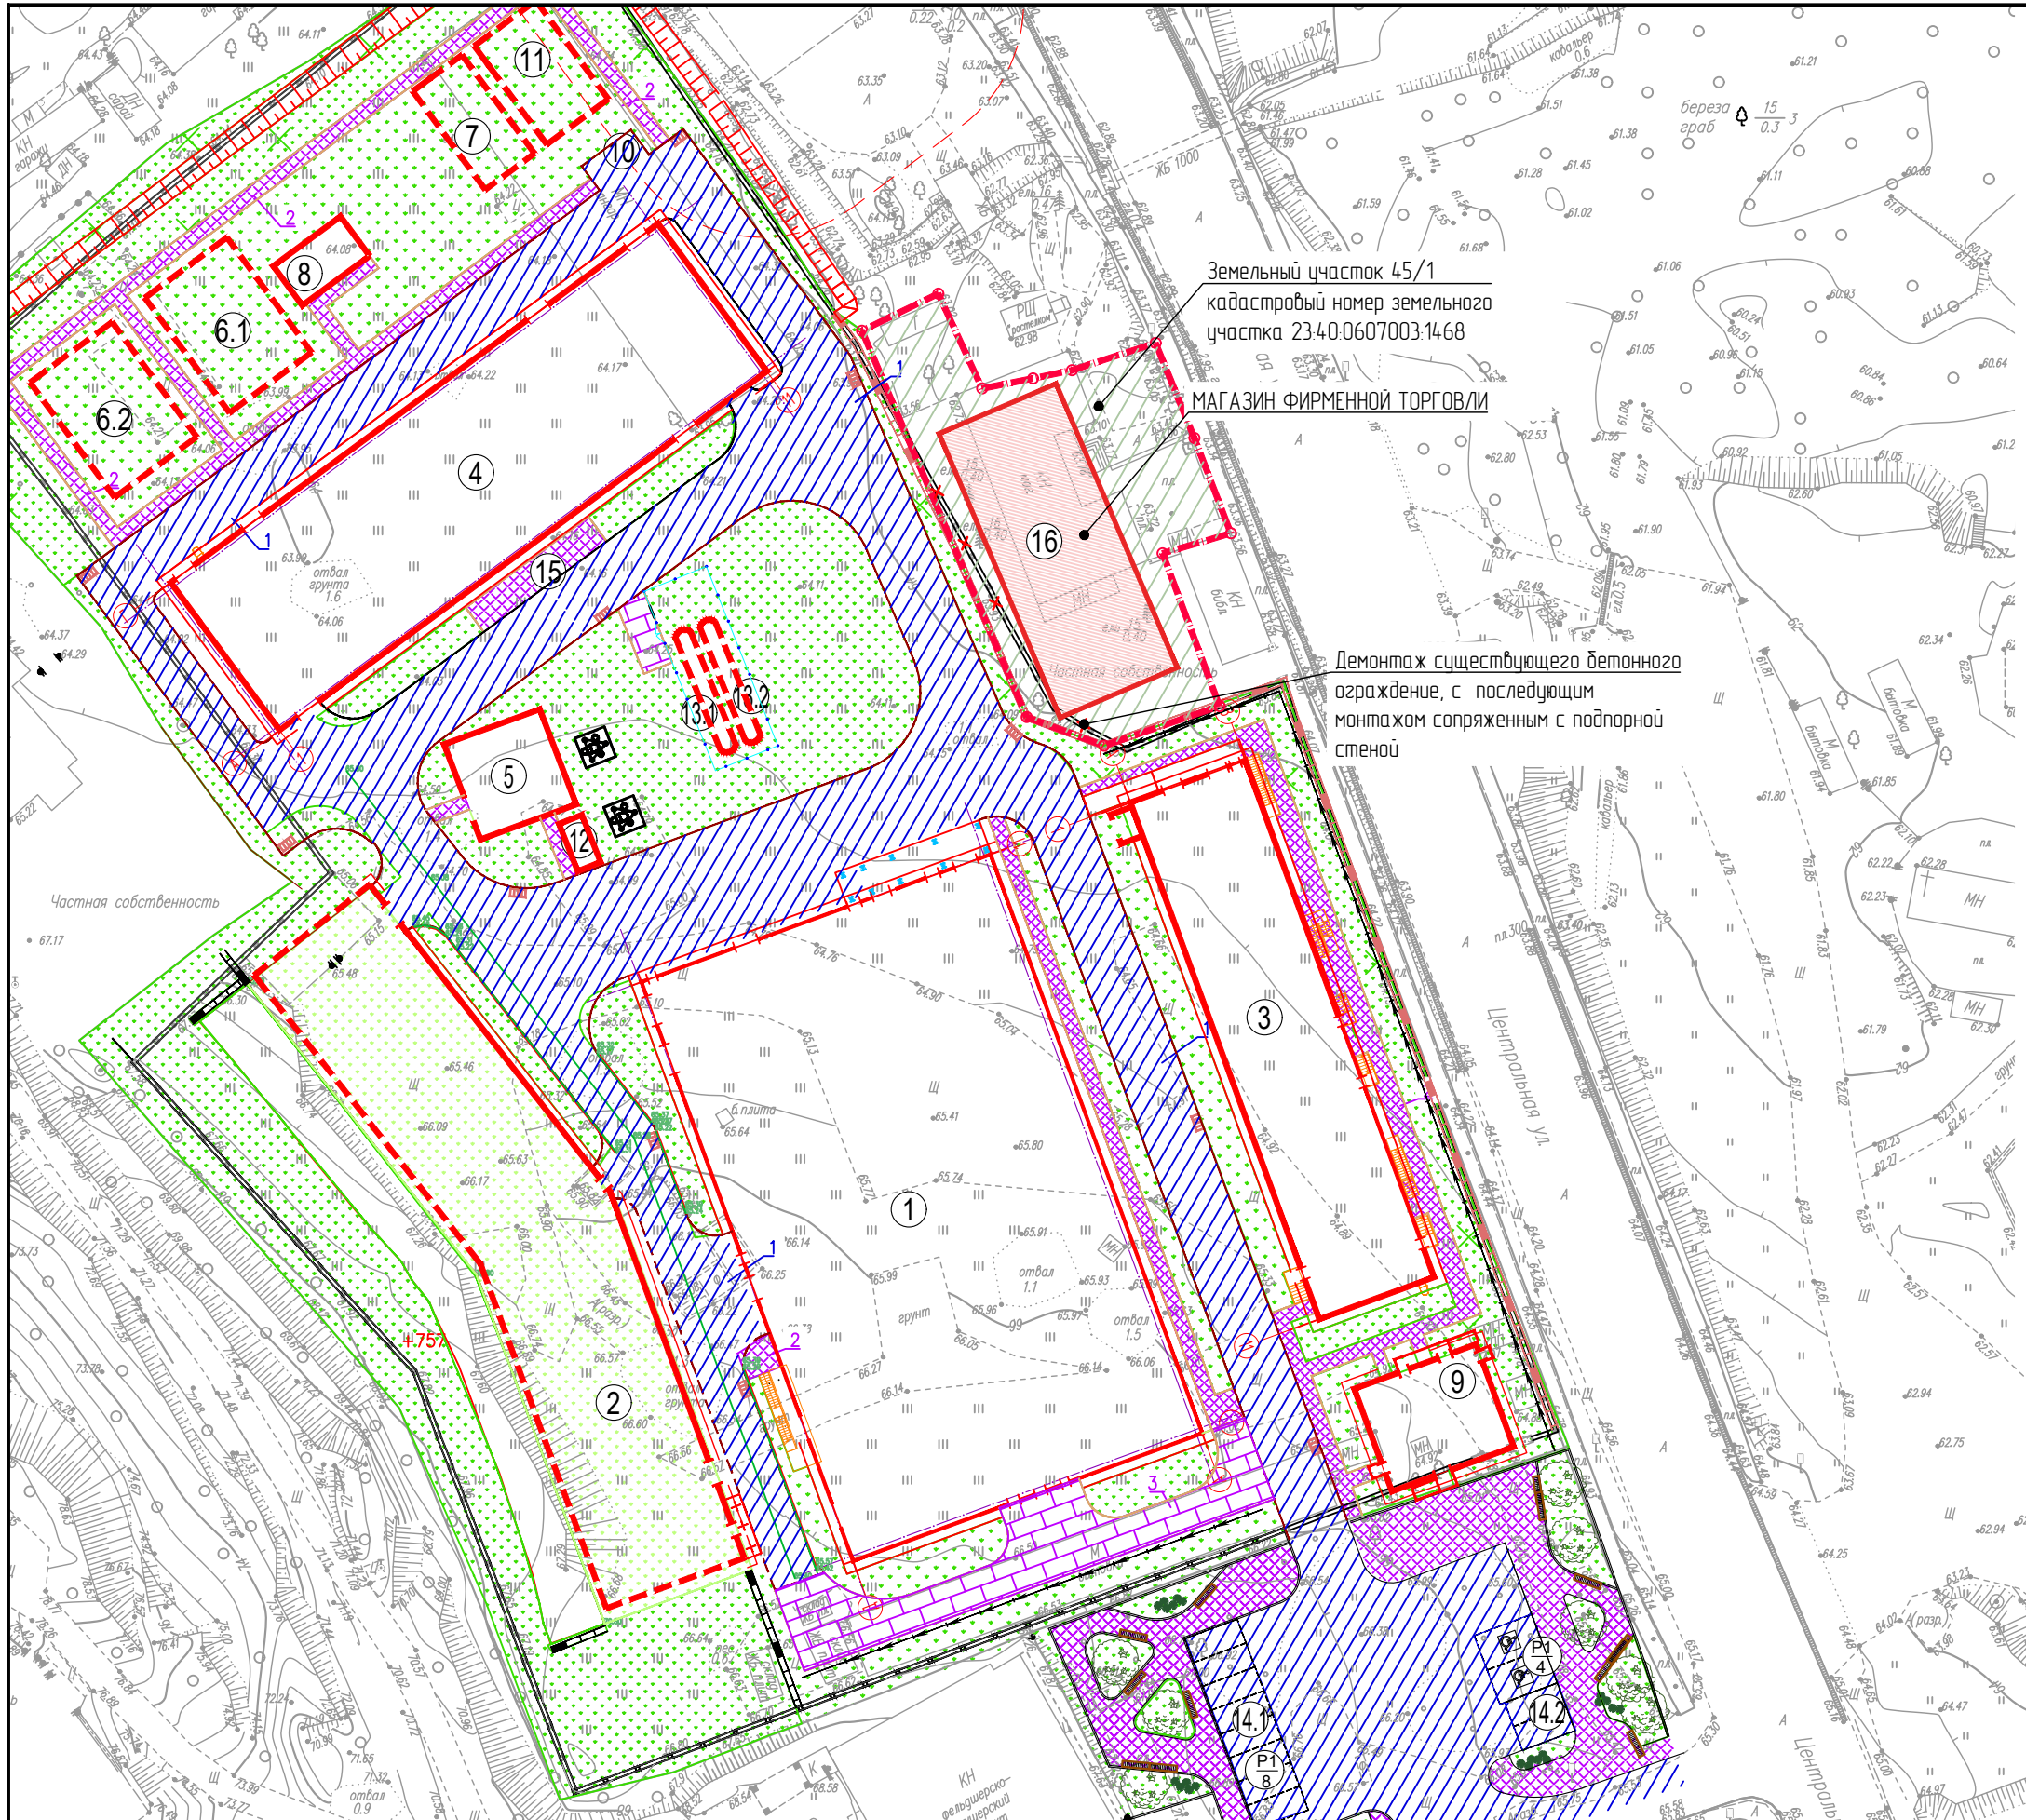

Номер на плане	Наименование	Примечание
1	Производственное здание №1	
2	Здание выдержки дистиллятов	
3	Производственное здание №2	
4	Здание тарного склада	
5	Здание ТМУ	
6.1-6.2	Резервуар противопожарного запаса воды	
7	Резервуар накопительный аварийного сброса	
8	Насосная станция	
9	Контрольно-пропускной пункт	
10	Площадка ТБО	
11	Резервуар накопительный ливневых стоков	
12	АИТ	
13.1-13.2	Подземный резервуар СУГ 25м <sup>3</sup>	
14.1-14.2	Парковка	
15	Площадка для отдыха	
16	Магазин фирменной торговли	

Генеральный план М1:1000

«Магазин фирменной торговли»  
по адресу:  
Краснодарский край, городской округ город-курорт Геленджик, село Михайловский  
Переул, улица Центральная, земельный участок 45/1  
кадастровый номер земельного участка 23:40:0607003:1468

