





Приложение 2

Схема озеленения земельного участка с кадастровым номером 23:40:0412040:1038

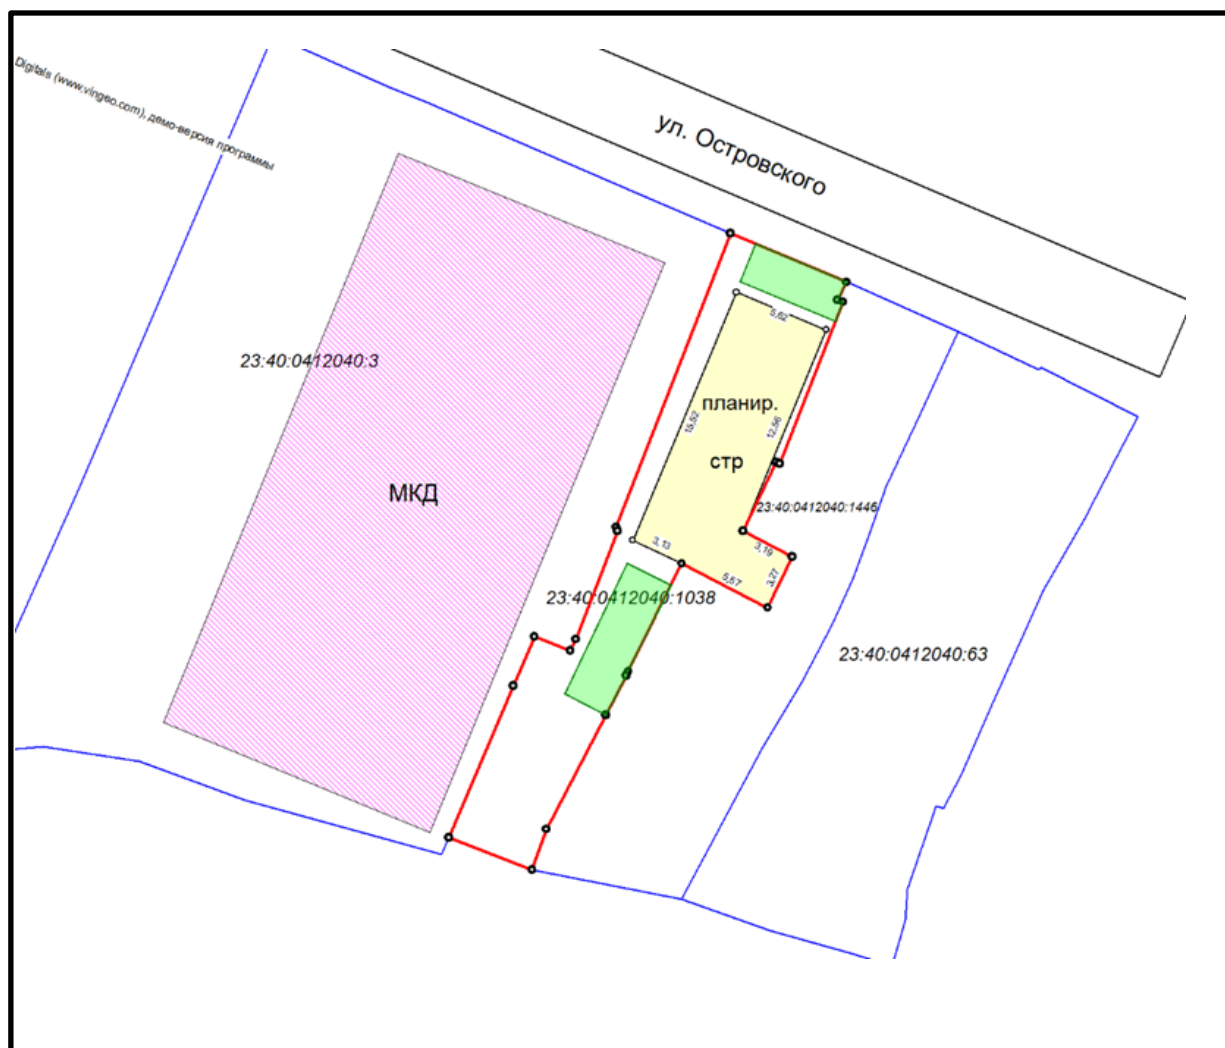

Масштаб 1:520

-  - места допустимого размещения ОКС
-  - уточнённые ЗУ согласно сведений ЕГРН
-  - озеленение 37.0 кв.м. (15.42%)