



АДМИНИСТРАЦИЯ МУНИЦИПАЛЬНОГО ОБРАЗОВАНИЯ
ГОРОД-КУРОРТ ГЕЛЕНДЖИК

ПОСТАНОВЛЕНИЕ

от 03.02.2022

№ 184

г. Геленджик

Об установлении публичных
сервитутов

На основании ходатайства Акционерного общества «НЭСК-ЭЛЕКТРОСЕТИ», руководствуясь статьями 23, 39.37 Земельного кодекса Российской Федерации, статьями 16, 37 Федерального закона от 6 октября 2003 года №131-ФЗ «Об общих принципах организации местного самоуправления в Российской Федерации» (в редакции Федерального закона от 30 декабря 2021 года №492-ФЗ), Законом Краснодарского края от 5 ноября 2002 года №532-КЗ «Об основах регулирования земельных отношений в Краснодарском крае» (в редакции Закона Краснодарского края от 22 июля 2021 года №4230-КЗ), статьями 8, 33, 72 Устава муниципального образования город-курорт Геленджик, постановляю:

1. Установить публичный сервитут сроком на 49 лет в целях размещения линии электропередачи ВЛИ-0,4 кВ (приложения 1, 2) в отношении:

1) земельного участка площадью 852 кв.метра, расположенного в границах земельного участка площадью 3364 кв.метра, имеющего кадастровый номер 23:40:0303003:254, по адресу: г. Геленджик, с. Марьина Роща (приложение 3);

2) земельного участка площадью 32 кв.метра, расположенного в границах земельного участка площадью 449 кв.метров, имеющего кадастровый номер 23:40:0303003:257, по адресу: г. Геленджик, с. Марьина Роща (приложение 4);

3) земельного участка площадью 69 кв.метров, расположенного в границах земельного участка площадью 449 кв.метров, имеющего кадастровый номер 23:40:0303003:260, по адресу: г. Геленджик, с. Марьина Роща (приложение 5);

4) земельного участка площадью 37 кв.метров, расположенного в границах земельного участка площадью 1044 кв.метра, имеющего кадастровый номер 23:40:0303003:255, по адресу: г. Геленджик, с. Марьина Роща (приложение 6);

5) земельного участка площадью 30 кв.метров, расположенного в границах земельного участка площадью 430 кв.метров, имеющего кадастровый

номер 23:40:0303003:261, по адресу: г. Геленджик, с. Марьина Роща (приложение 7);

6) земельного участка площадью 30 кв.метров, расположенного в границах земельного участка площадью 430 кв.метров, имеющего кадастровый номер 23:40:0303003:218, по адресу: г. Геленджик, с. Марьина Роща (приложение 8);

7) земельного участка площадью 33 кв.метра, расположенного в границах земельного участка площадью 449 кв.метров, имеющего кадастровый номер 23:40:0303003:210, по адресу: г. Геленджик, с. Марьина Роща (приложение 9);

8) земельного участка площадью 6 кв.метров, расположенного в границах земельного участка площадью 441 кв.метр, имеющего кадастровый номер 23:40:0303003:208, по адресу: г. Геленджик, с. Марьина Роща (приложение 10);

9) земельного участка площадью 46 кв.метров, расположенного в границах земельного участка площадью 441 кв.метр, имеющего кадастровый номер 23:40:0303003:209, по адресу: г. Геленджик, с. Марьина Роща (приложение 11);

10) земельного участка площадью 36 кв.метров, расположенного в границах земельного участка площадью 1015 кв.метров, имеющего кадастровый номер 23:40:0303003:217, по адресу: г. Геленджик, с. Марьина Роща (приложение 12);

11) земельного участка площадью 42 кв.метра, расположенного в границах земельного участка площадью 324 кв.метра, имеющего кадастровый номер 23:40:0303003:275, по адресу: г. Геленджик, с. Марьина Роща (приложение 13);

12) земельного участка площадью 32 кв.метра, расположенного в границах земельного участка площадью 449 кв.метров, имеющего кадастровый номер 23:40:0303003:211, по адресу: г. Геленджик, с. Марьина Роща (приложение 14);

13) земельного участка площадью 29 кв.метров, расположенного в границах земельного участка площадью 430 кв.метров, имеющего кадастровый номер 23:40:0303003:212, по адресу: г. Геленджик, с. Марьина Роща (приложение 15);

14) земельного участка площадью 30 кв.метров, расположенного в границах земельного участка площадью 430 кв.метров, имеющего кадастровый номер 23:40:0303003:213, по адресу: г. Геленджик, с. Марьина Роща (приложение 16);

15) земельного участка площадью 36 кв.метров, расположенного в границах земельного участка площадью 420 кв.метров, имеющего кадастровый номер 23:40:0303003:221, по адресу: г. Геленджик, с. Марьина Роща (приложение 17);

16) земельного участка площадью 40 кв.метров, расположенного в границах земельного участка площадью 338 кв.метров, имеющего кадастровый номер 23:40:0303003:278, по адресу: г. Геленджик, с. Марьина Роща (приложение 18);

17) земельного участка площадью 61 кв.метр, расположенного в границах земельного участка площадью 442 кв.метра, имеющего кадастровый номер 23:40:0303003:223, по адресу: г. Геленджик, с. Марьина Роща (приложение 19).

2. Публичные сервитуты устанавливаются на основании договоров об осуществлении технологического присоединения №2-34-19-0835, №2-34-19-0842, №2-34-19-0851, №2-34-19-0852, №2-34-19-0855, №2-34-19-0859, №2-34-19-0860, №1-34-17-0543.

3. Определить:

1) срок, в течение которого использование земельных участков (их частей) и (или) расположенных на них объектов недвижимого имущества в соответствии с их разрешенным использованием будет невозможно или существенно затруднено в связи с осуществлением сервитутов, - не более 6 месяцев;

2) что установление зон с особыми условиями использования территорий и содержание ограничений прав на земельные участки в границах таких зон будет осуществлено в соответствии с приказом Министерства жилищно-коммунального хозяйства Российской Федерации от 30 декабря 2016 года №1034/пр «Об утверждении СП 42.13330 «СНиП 2.07.01-89* Градостроительство. Планировка и застройка городских и сельских поселений»;

3) что порядок расчета и внесения платы за публичные сервитуты, устанавливаемые:

- в отношении земельных участков, находящихся в муниципальной собственности и не предоставленных гражданам или юридическим лицам, устанавливается в размере 0,1 процента кадастровой стоимости земельного участка, обремененного сервитутом, за весь срок сервитута;

- в отношении земель, находящихся в муниципальной собственности и не предоставленных гражданам или юридическим лицам, устанавливается по результатам оценки в соответствии с Федеральным законом от 29 июля 1998 года №135-ФЗ «Об оценочной деятельности в Российской Федерации»;

4) что график проведения работ устанавливается утвержденным проектом производства работ.

4. Акционерное общество «НЭСК-ЭЛЕКТРОСЕТИ» обязано привести земельные участки, указанные в пункте 1 настоящего постановления, в состояние, пригодное для их использования в соответствии с разрешенным использованием, в срок не позднее чем три месяца после завершения размещения инженерных сетей, для размещения которых был установлен публичный сервитут.

5. Опубликовать настоящее постановление в печатном средстве массовой информации «Официальный вестник органов местного самоуправления муниципального образования город-курорт Геленджик» и разместить на официальном сайте администрации муниципального образования город-курорт Геленджик в информационно-телекоммуникационной сети «Интернет» (www.gelendzhik.org).

6. Контроль за выполнением настоящего постановления возложить на заместителя главы муниципального образования город-курорт Геленджик Грачева А.А.

7. Постановление вступает в силу со дня его официального опубликования.

Глава муниципального образования
город-курорт Геленджик



А.А. Богодистов

Схема границ публичного сервитута

Обзорная схема

"Электроснабжение ЭПУ потребителей в соответствии с договорами на ТП
№2-34-19-0835, 2-34-19-0842, 2-34-19-0851, 2-34-19-0852, 2-34-19-0855";

"Электроснабжение ЭПУ потребителей в соответствии с договорами на ТП № 2-34-19-0859, 2-34-19-0860"

ПРИЛОЖЕНИЕ 1
к постановлению администрации
муниципального образования
город-курорт Геленджик
от 3.02.2028 № 187

Краснодарский край, МО г.-к. Геленджик



Начальник управления архитектуры
и градостроительства администрации
муниципального образования город-курорт Геленджик
Е.А. Семёнова

Исполняющий обязанности начальника управления
земельных отношений администрации муниципального
образования город-курорт Геленджик
А.С. Расторгуева

Схема границ публичного сервитута

ПРИЛОЖЕНИЕ 2
к постановлению администрации
муниципального образования
город-курорт Геленджик
от 3.02.2018 № 187



СОГЛАСОВАНО

Масштаб 1:1000


Система координат МСК-23, зона 1

Начальник управления архитектуры
и градостроительства администрации
муниципального образования город-курорт Геленджик
Е.А. Семёнова

Исполняющий обязанности начальника управления
земельных отношений администрации муниципального
образования город-курорт Геленджик
А.С. Расторгуева

Схема установления сервитута площадью 852 кв. метра
в отношении земельного участка площадью 3 364 кв. метра,
имеющего кадастровый номер 23:40:0303003:254,
по адресу: Краснодарский край, г. Геленджик,
с. Марьина Роща

ПРИЛОЖЕНИЕ 3
к постановлению администрации
муниципального образования
город-курорт Геленджик
от 3.02.2022 № 182

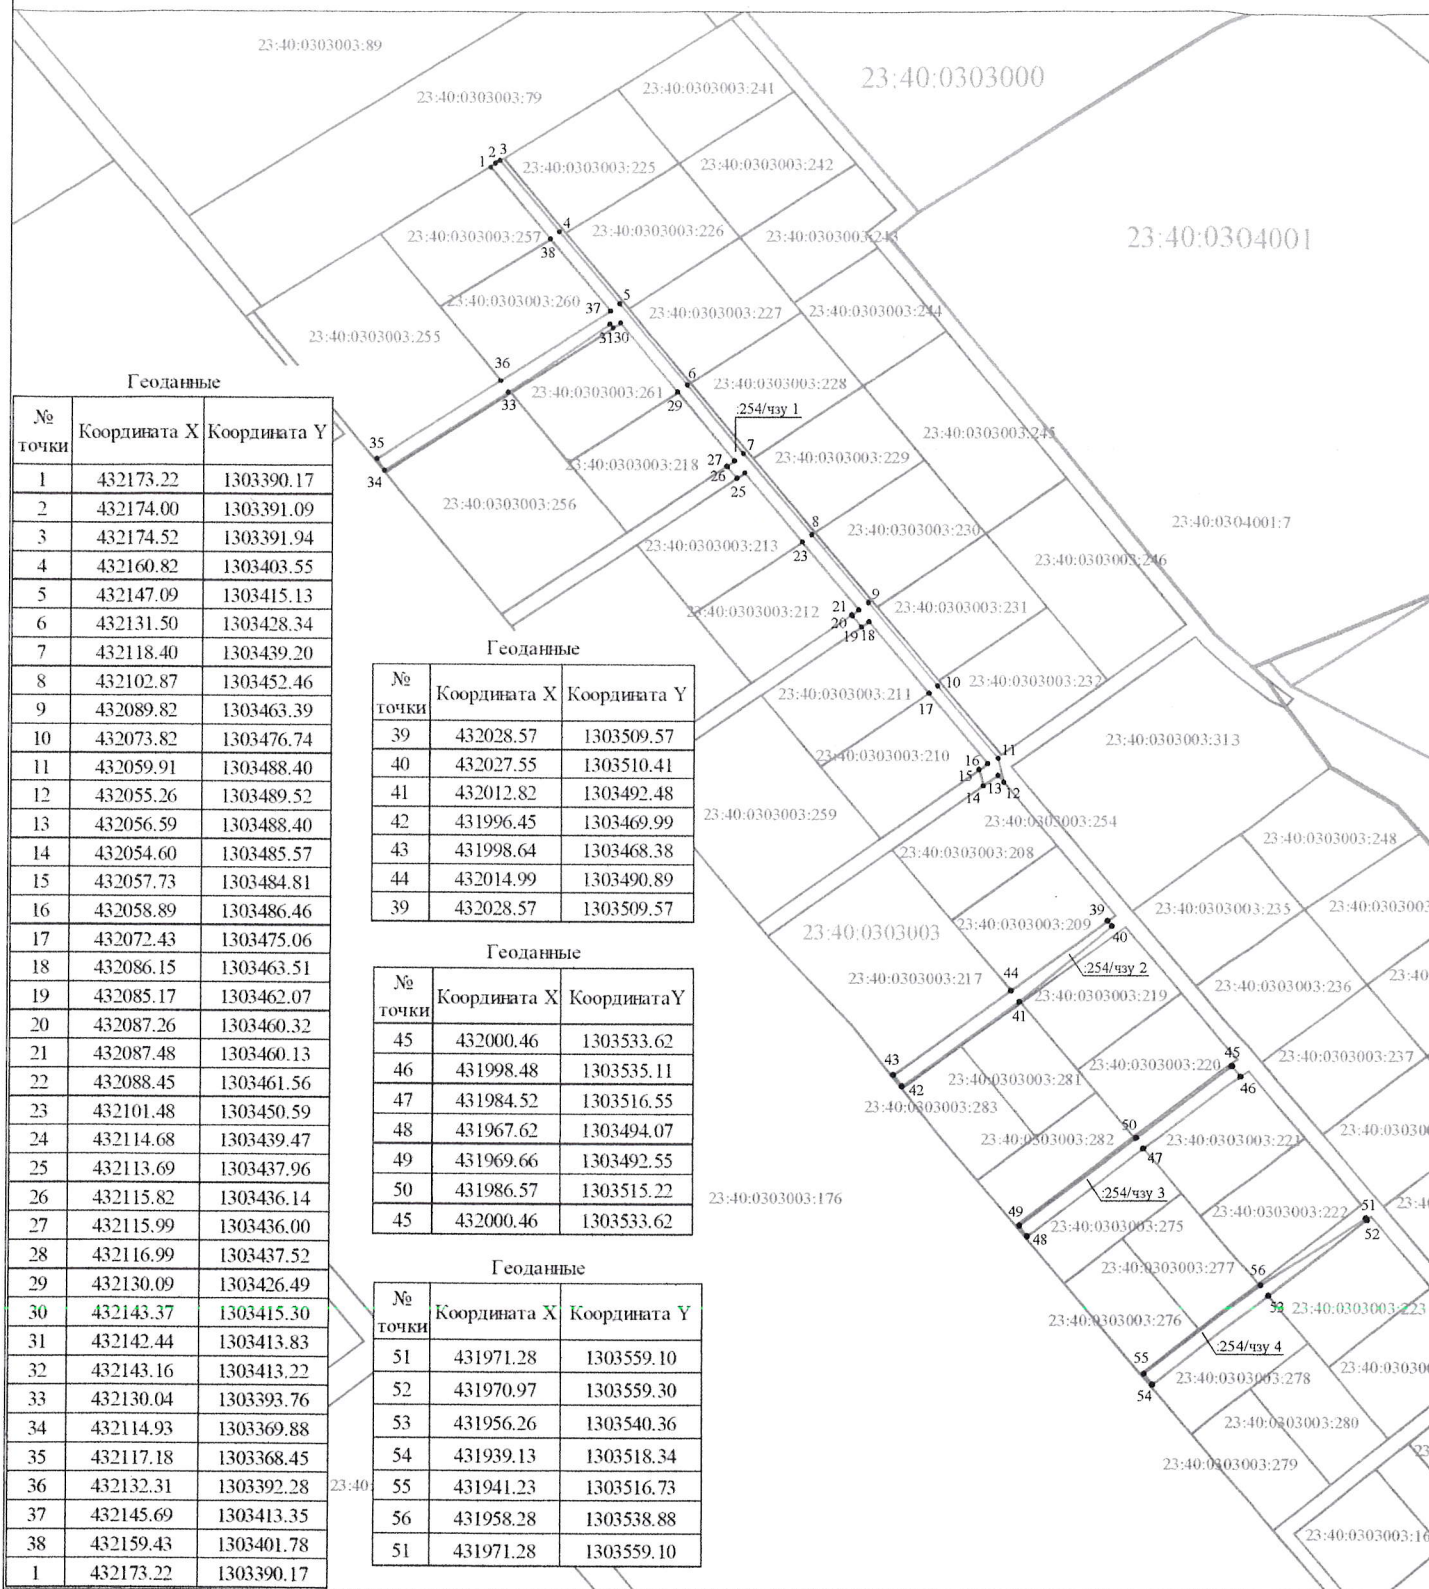

Масштаб 1:1000

Площадь - 852 кв. м.
Периметр - 751,59 м.

Система координат МСК-23

СОГЛАСОВАНО

Начальник управления архитектуры
и градостроительства администрации
муниципального образования город-курорт
Геленджик


Е.А. Семёнова

Исполняющий обязанности начальника управления
земельных отношений администрации
муниципального
образования город-курорт Геленджик

А.С. Расторгуева

Схема установления сервитута площадью 32 кв. метра
в отношении земельного участка площадью 449 кв. метра,
имеющего кадастровый номер 23:40:0303003:257,
по адресу: Краснодарский край, г. Геленджик,
с. Марьина Роща

ПРИЛОЖЕНИЕ 4
к постановлению администрации
муниципального образования
город-курорт Геленджик
от 3.02.2022 № 187

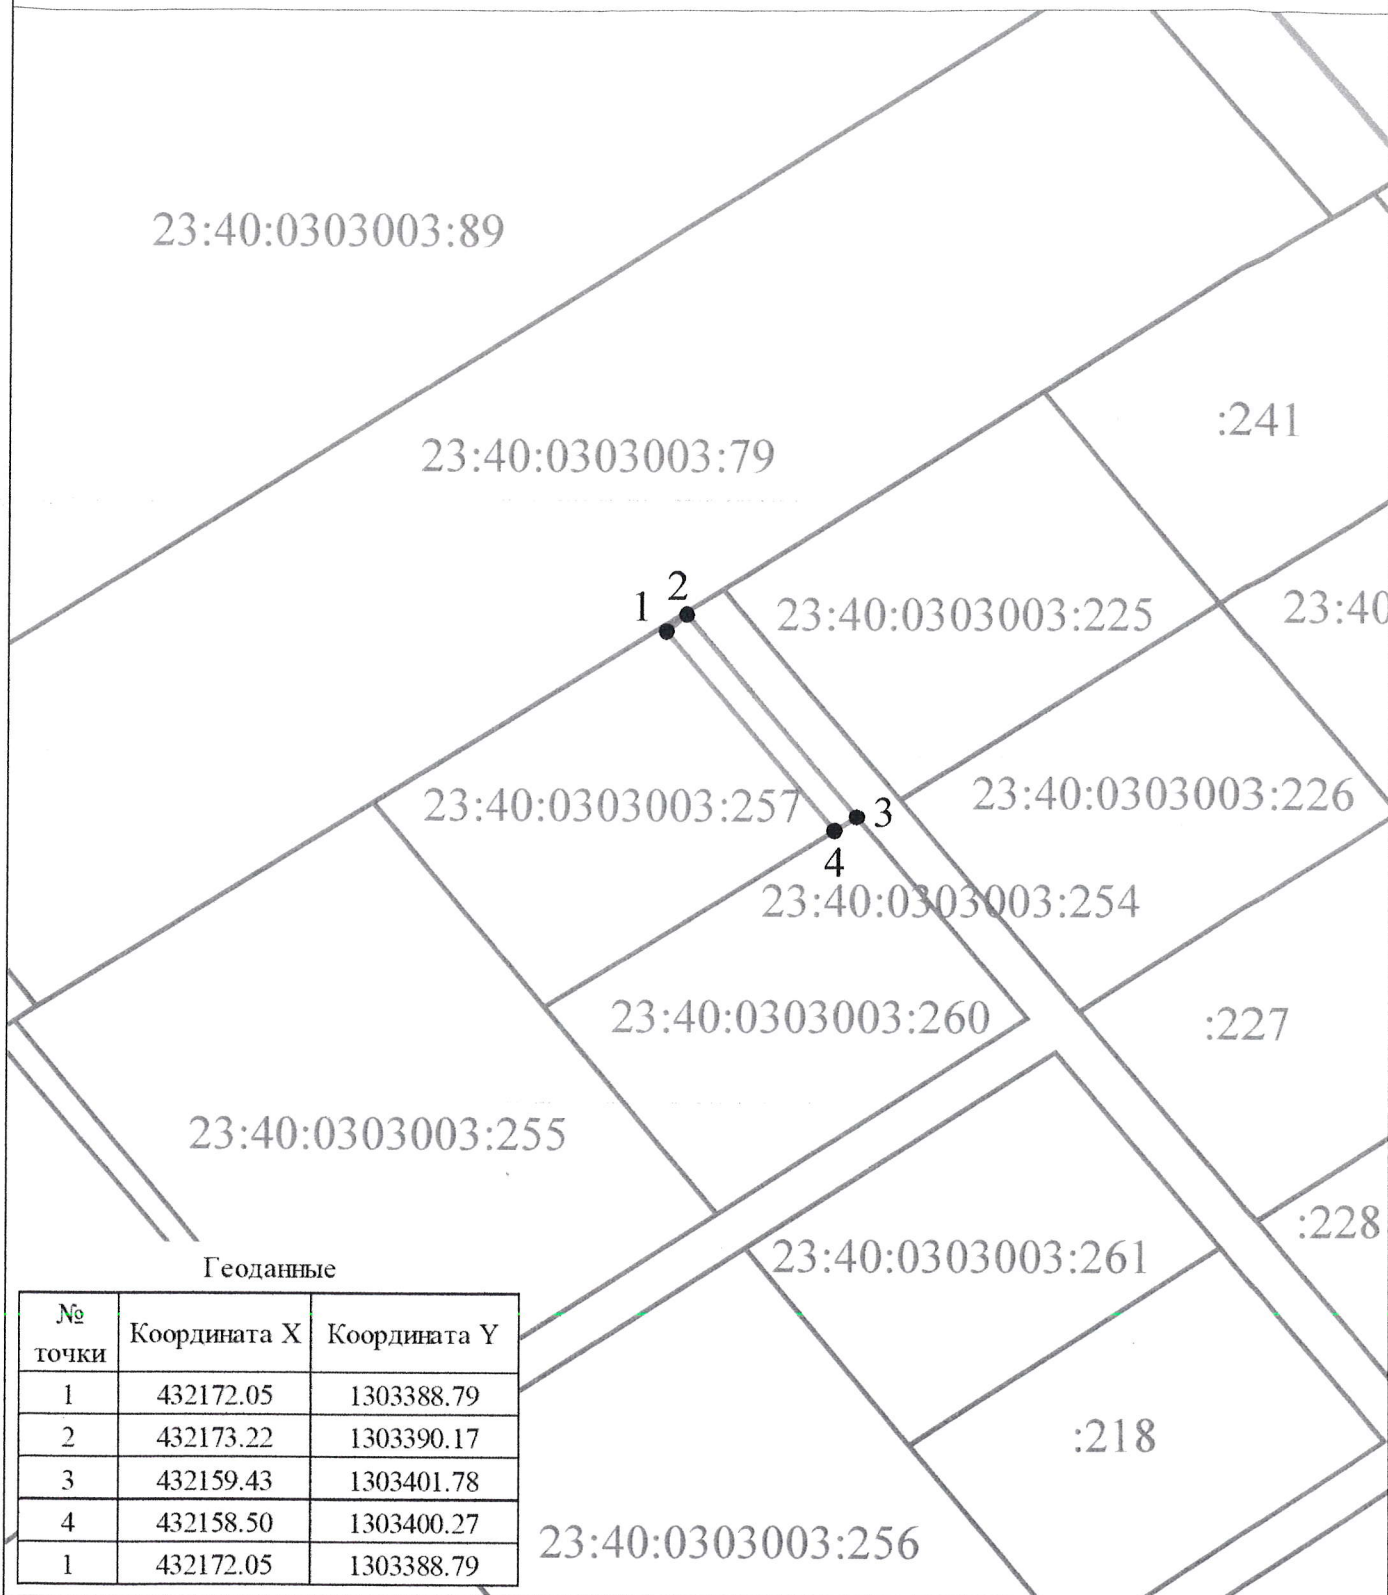

Площадь - 32 кв. м.
Периметр - 39,36 м.

Масштаб 1:500

Система координат МСК-23

СОГЛАСОВАНО

Начальник управления архитектуры
и градостроительства администрации
муниципального образования город-курорт Геленджик


Е.А. Семёнова

Исполняющий обязанности начальника управления
земельных отношений администрации муниципального
образования город-курорт Геленджик

А.С. Расторгуева

Схема установления сервитута площадью 69 кв. метра
в отношении земельного участка площадью 449 кв. метра,
имеющего кадастровый номер 23:40:0303003:260,
по адресу: Краснодарский край, г. Геленджик,
с. Марьяна Роща

ПРИЛОЖЕНИЕ 5
к постановлению администрации
муниципального образования
город-курорт Геленджик
от 3.02.2022 № 187

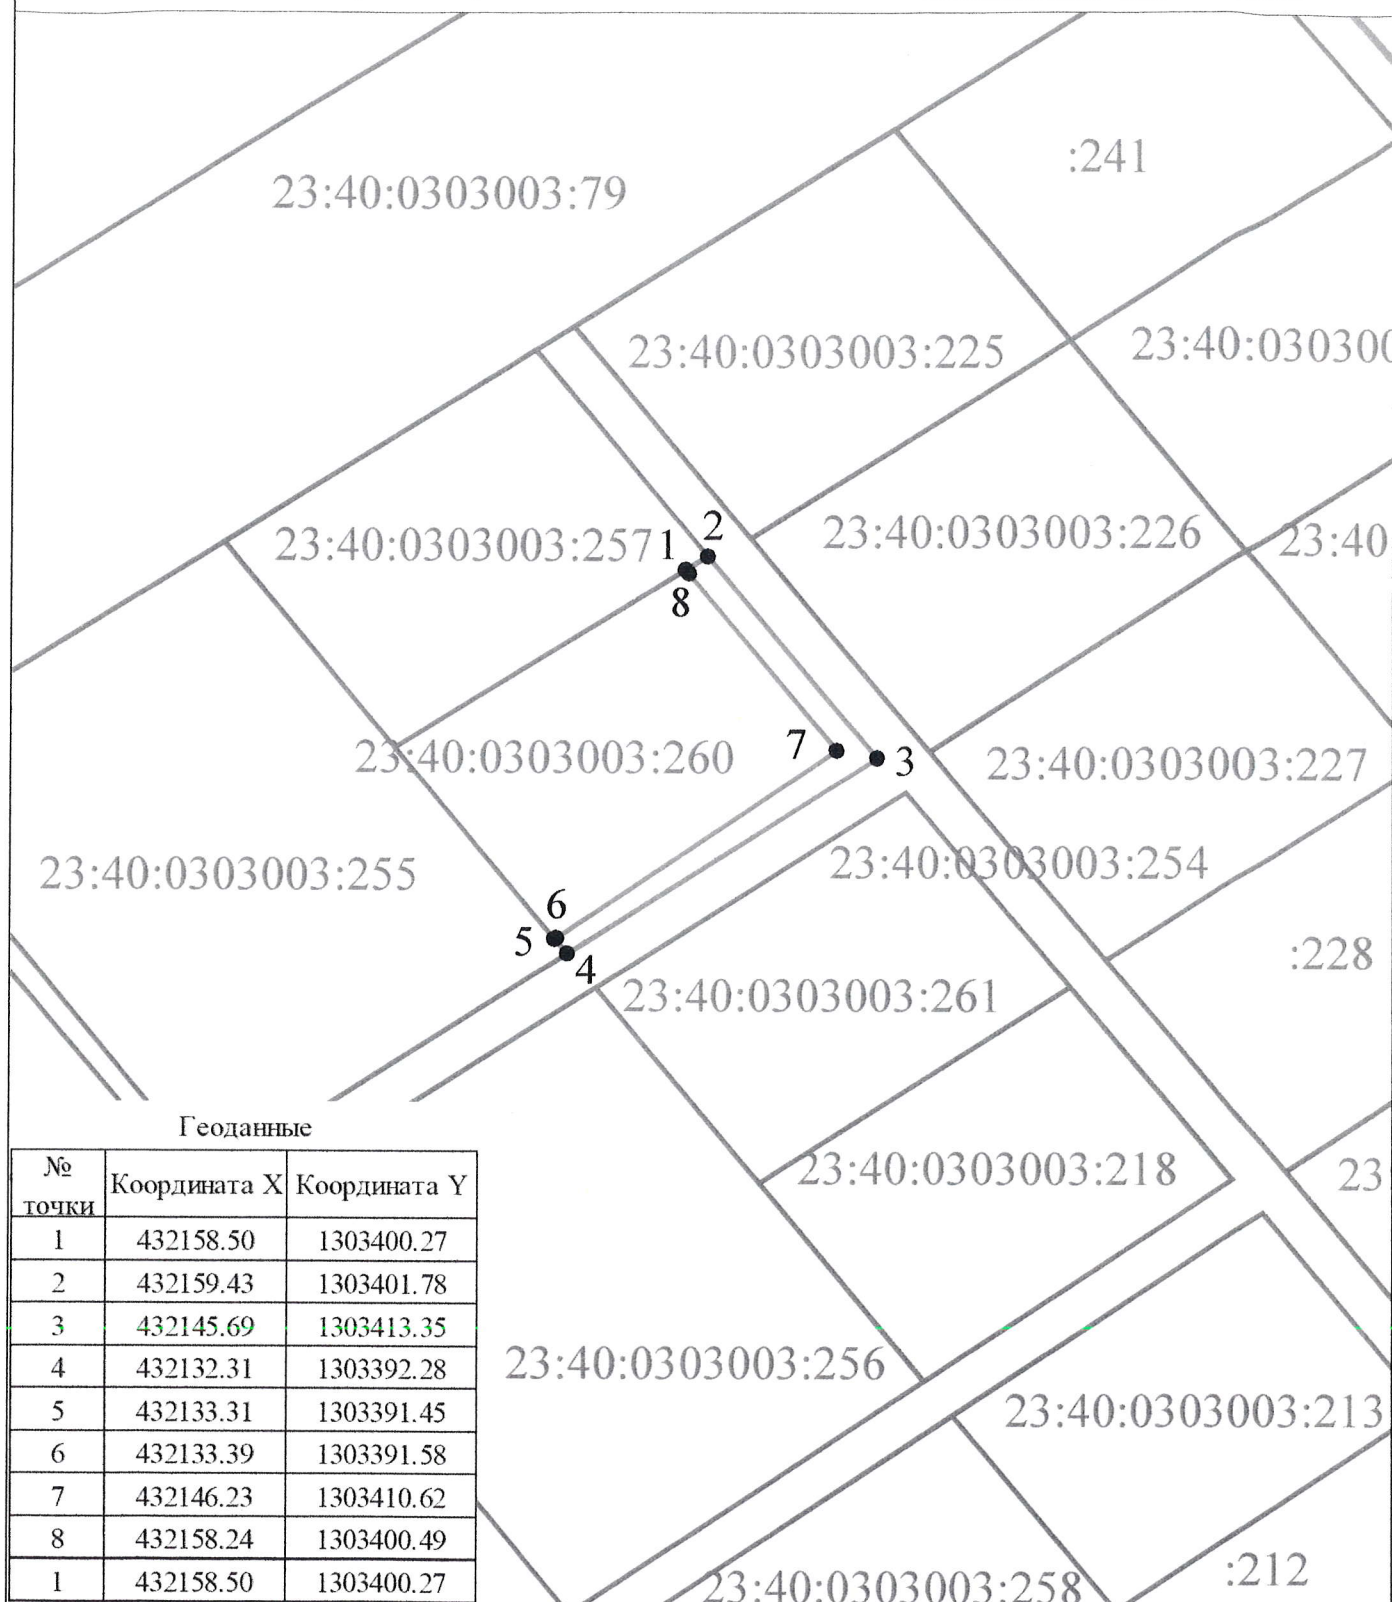

Площадь - 69 кв. м.
Периметр - 85,17 м.

Масштаб 1:500

Система координат МСК-23

СОГЛАСОВАНО

Начальник управления архитектуры
и градостроительства администрации
муниципального образования город-курорт Геленджик


Исполняющий обязанности начальника управления
земельных отношений администрации муниципального
образования город-курорт Геленджик

Е.А. Семёнова

А.С. Расторгуева

Схема установления сервитута площадью 37 кв. метра
в отношении земельного участка площадью 1 044 кв. метра,
имеющего кадастровый номер 23:40:0303003:255,
по адресу: Краснодарский край, г. Геленджик,
с. Марьино Роца

ПРИЛОЖЕНИЕ 6
к постановлению администрации
муниципального образования
город-курорт Геленджик
от 3.02.2022 № 187

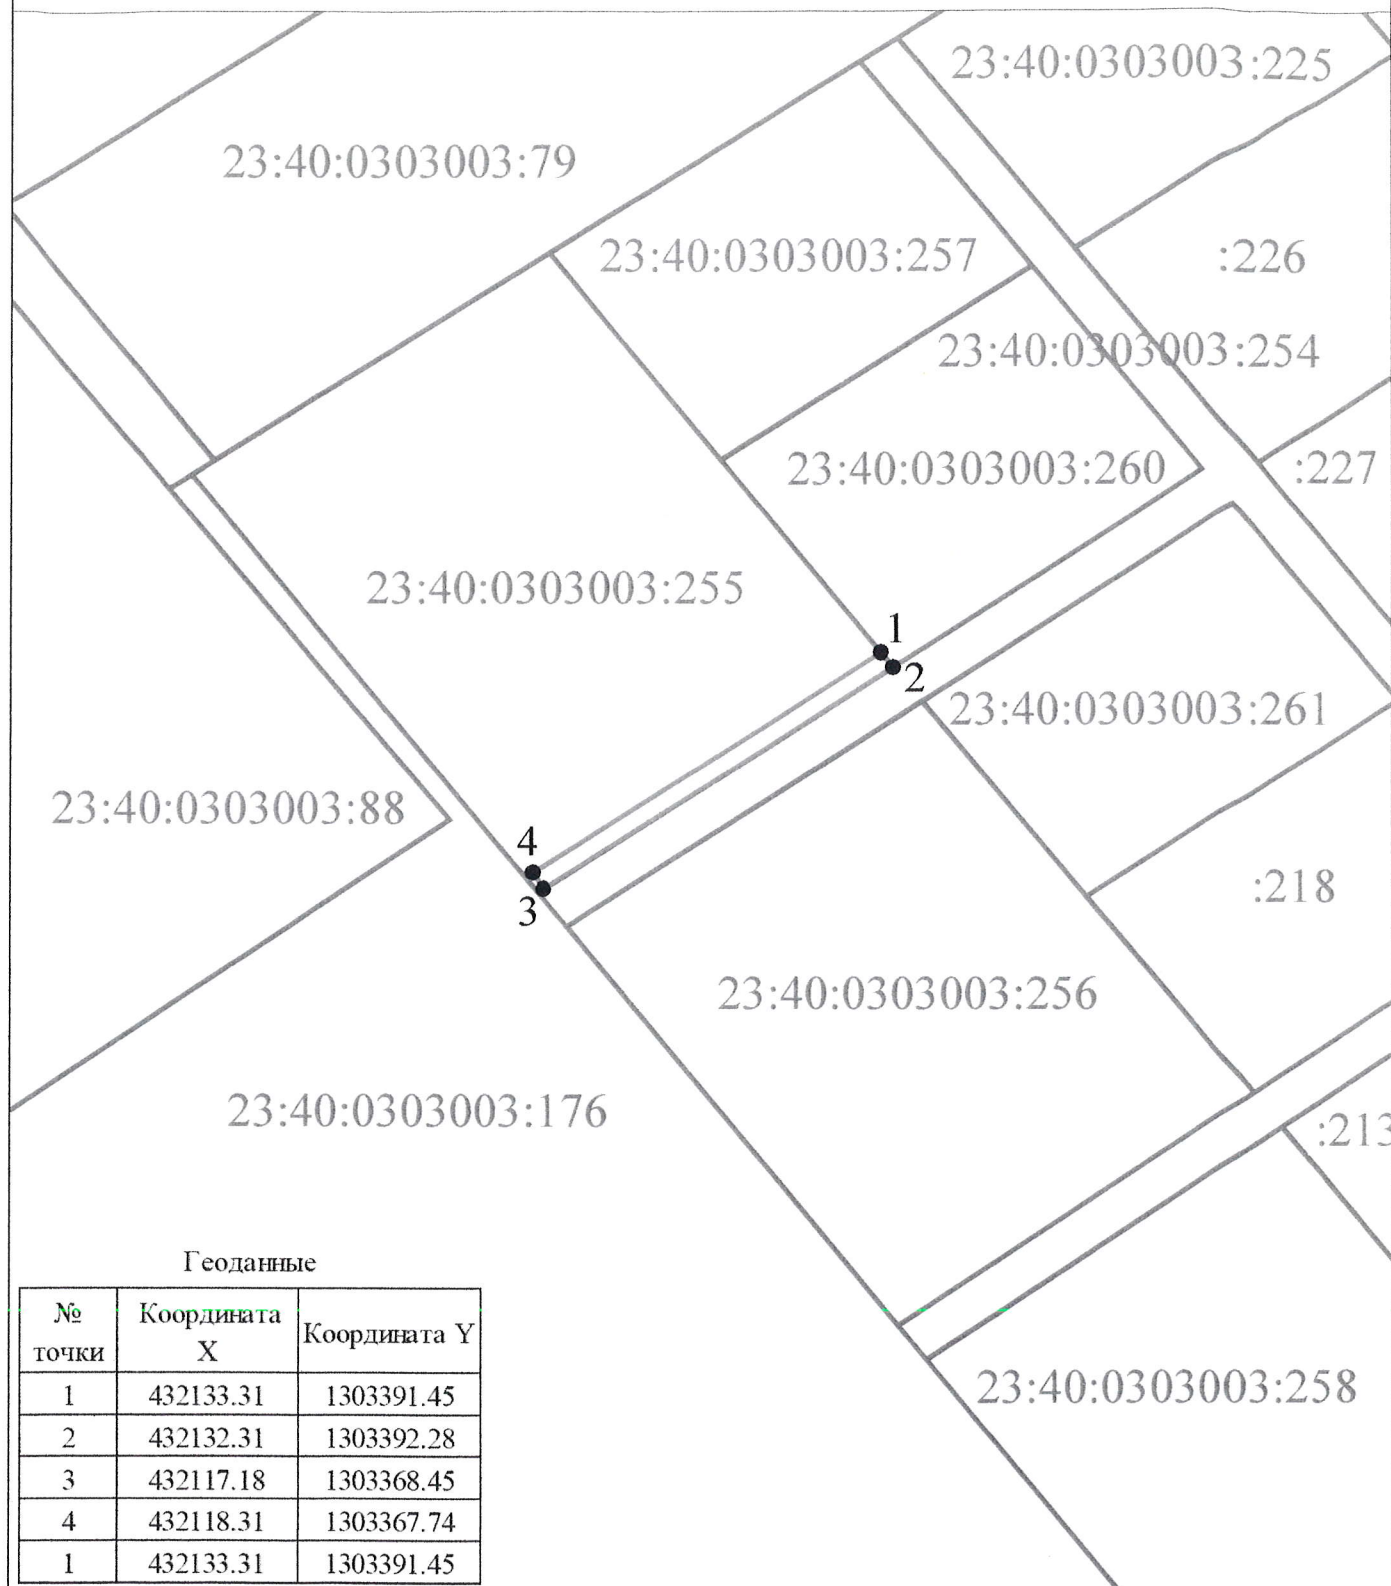

Геоданные

№ точки	Координата X	Координата Y
1	432133.31	1303391.45
2	432132.31	1303392.28
3	432117.18	1303368.45
4	432118.31	1303367.74
1	432133.31	1303391.45

Масштаб 1:500

Площадь - 37 кв. м.
Периметр - 58,92 м.

Система координат МСК-23

СОГЛАСОВАНО

Начальник управления архитектуры
и градостроительства администрации
муниципального образования город-курорт Геленджик


Е.А. Семёнова

Исполняющий обязанности начальника управления
земельных отношений администрации муниципального
образования город-курорт Геленджик

А.С. Расторгуева

Схема установления сервитута площадью 30 кв. метра
в отношении земельного участка площадью 430 кв. метра,
имеющего кадастровый номер 23:40:0303003:261,
по адресу: Краснодарский край, г. Геленджик,
с. Марьина Роща

ПРИЛОЖЕНИЕ 7
к постановлению администрации
муниципального образования
город-курорт Геленджик
от 3.02.2022 № 187

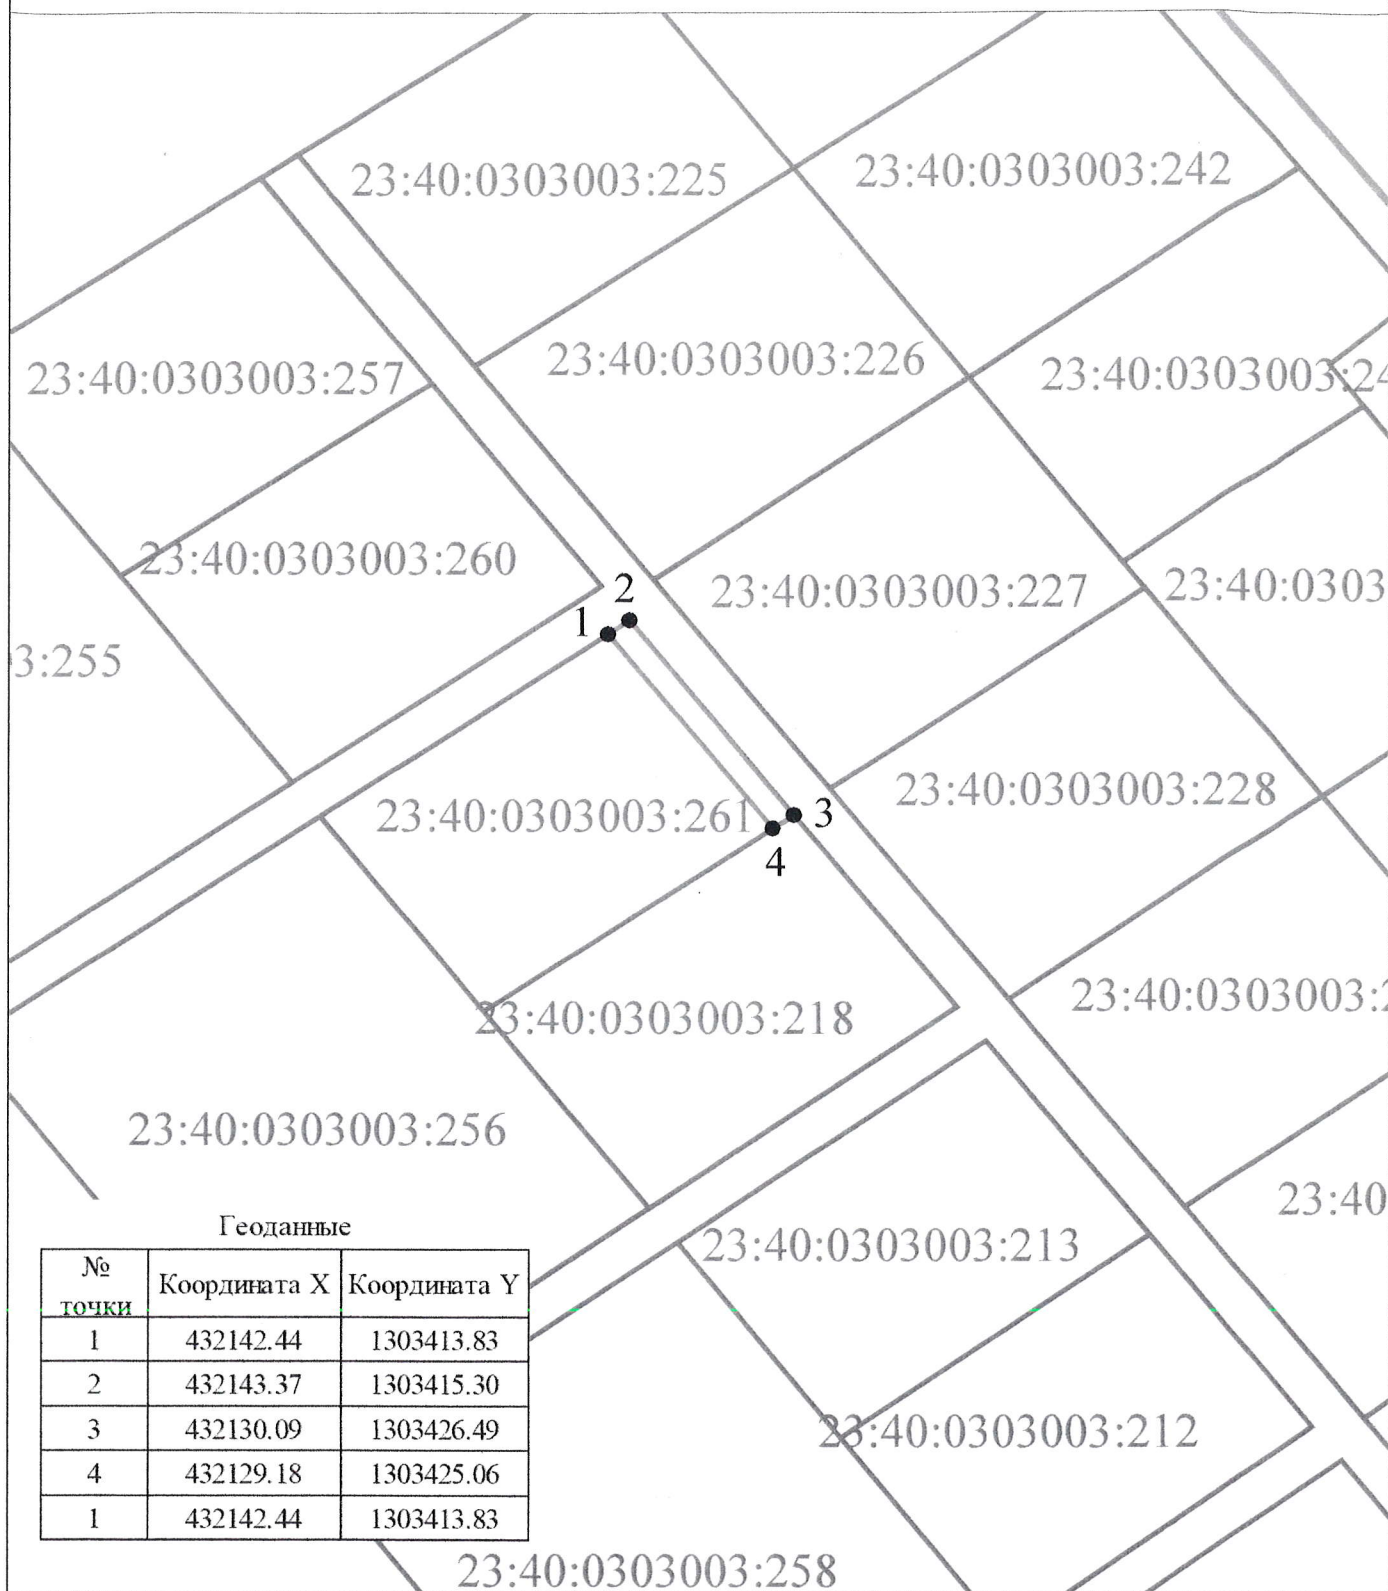

Геоданные

№ точки	Координата X	Координата Y
1	432142.44	1303413.83
2	432143.37	1303415.30
3	432130.09	1303426.49
4	432129.18	1303425.06
1	432142.44	1303413.83

Масштаб 1:500

Площадь - 30 кв. м.
Периметр - 38,17 м.

Система координат МСК-23

СОГЛАСОВАНО

Начальник управления архитектуры
и градостроительства администрации
муниципального образования город-курорт Геленджик


Исполняющий обязанности начальника управления
земельных отношений администрации муниципального
образования город-курорт Геленджик

Е.А. Семёнова

А.С. Расторгуева

Схема установления сервитута площадью 30 кв. метра
в отношении земельного участка площадью 430 кв. метра,
имеющего кадастровый номер 23:40:0303003:218,
по адресу: Краснодарский край, г. Геленджик,
с. Марьяна Роща

ПРИЛОЖЕНИЕ *Р*
к постановлению администрации
муниципального образования
город-курорт Геленджик
от 3.02.2022 № 188

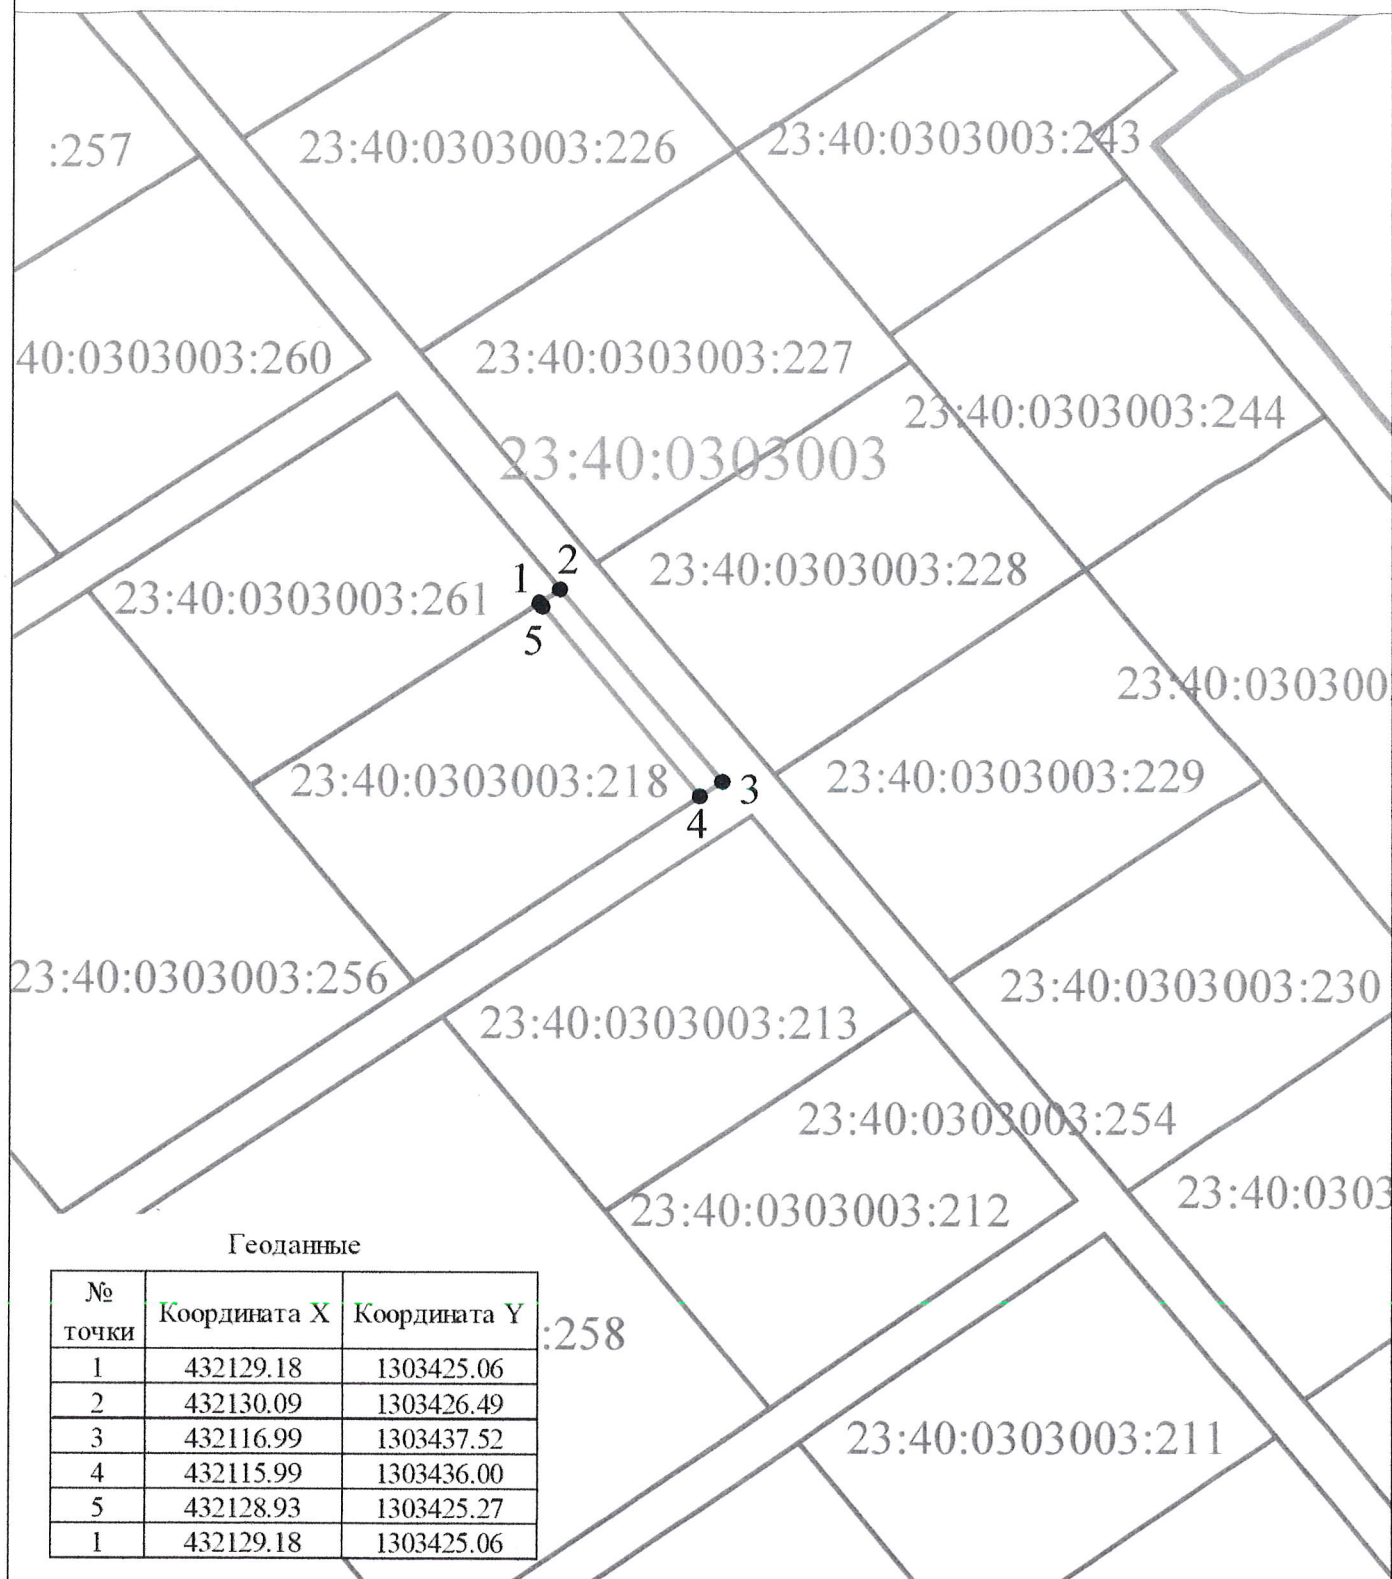

Масштаб 1:500

Площадь - 30 кв. м.
Периметр - 37,77 м.

Система координат МСК-23

СОГЛАСОВАНО


Начальник управления архитектуры
и градостроительства администрации
муниципального образования город-курорт Геленджик

Исполняющий обязанности начальника управления
земельных отношений администрации муниципального
образования город-курорт Геленджик

Е.А. Семёнова
Е.А. Семёнова

А.С. Расторгуева
А.С. Расторгуева

ПРИЛОЖЕНИЕ 9
к постановлению администрации
муниципального образования
город-курорт Геленджик
от 3.02.2022 № 187

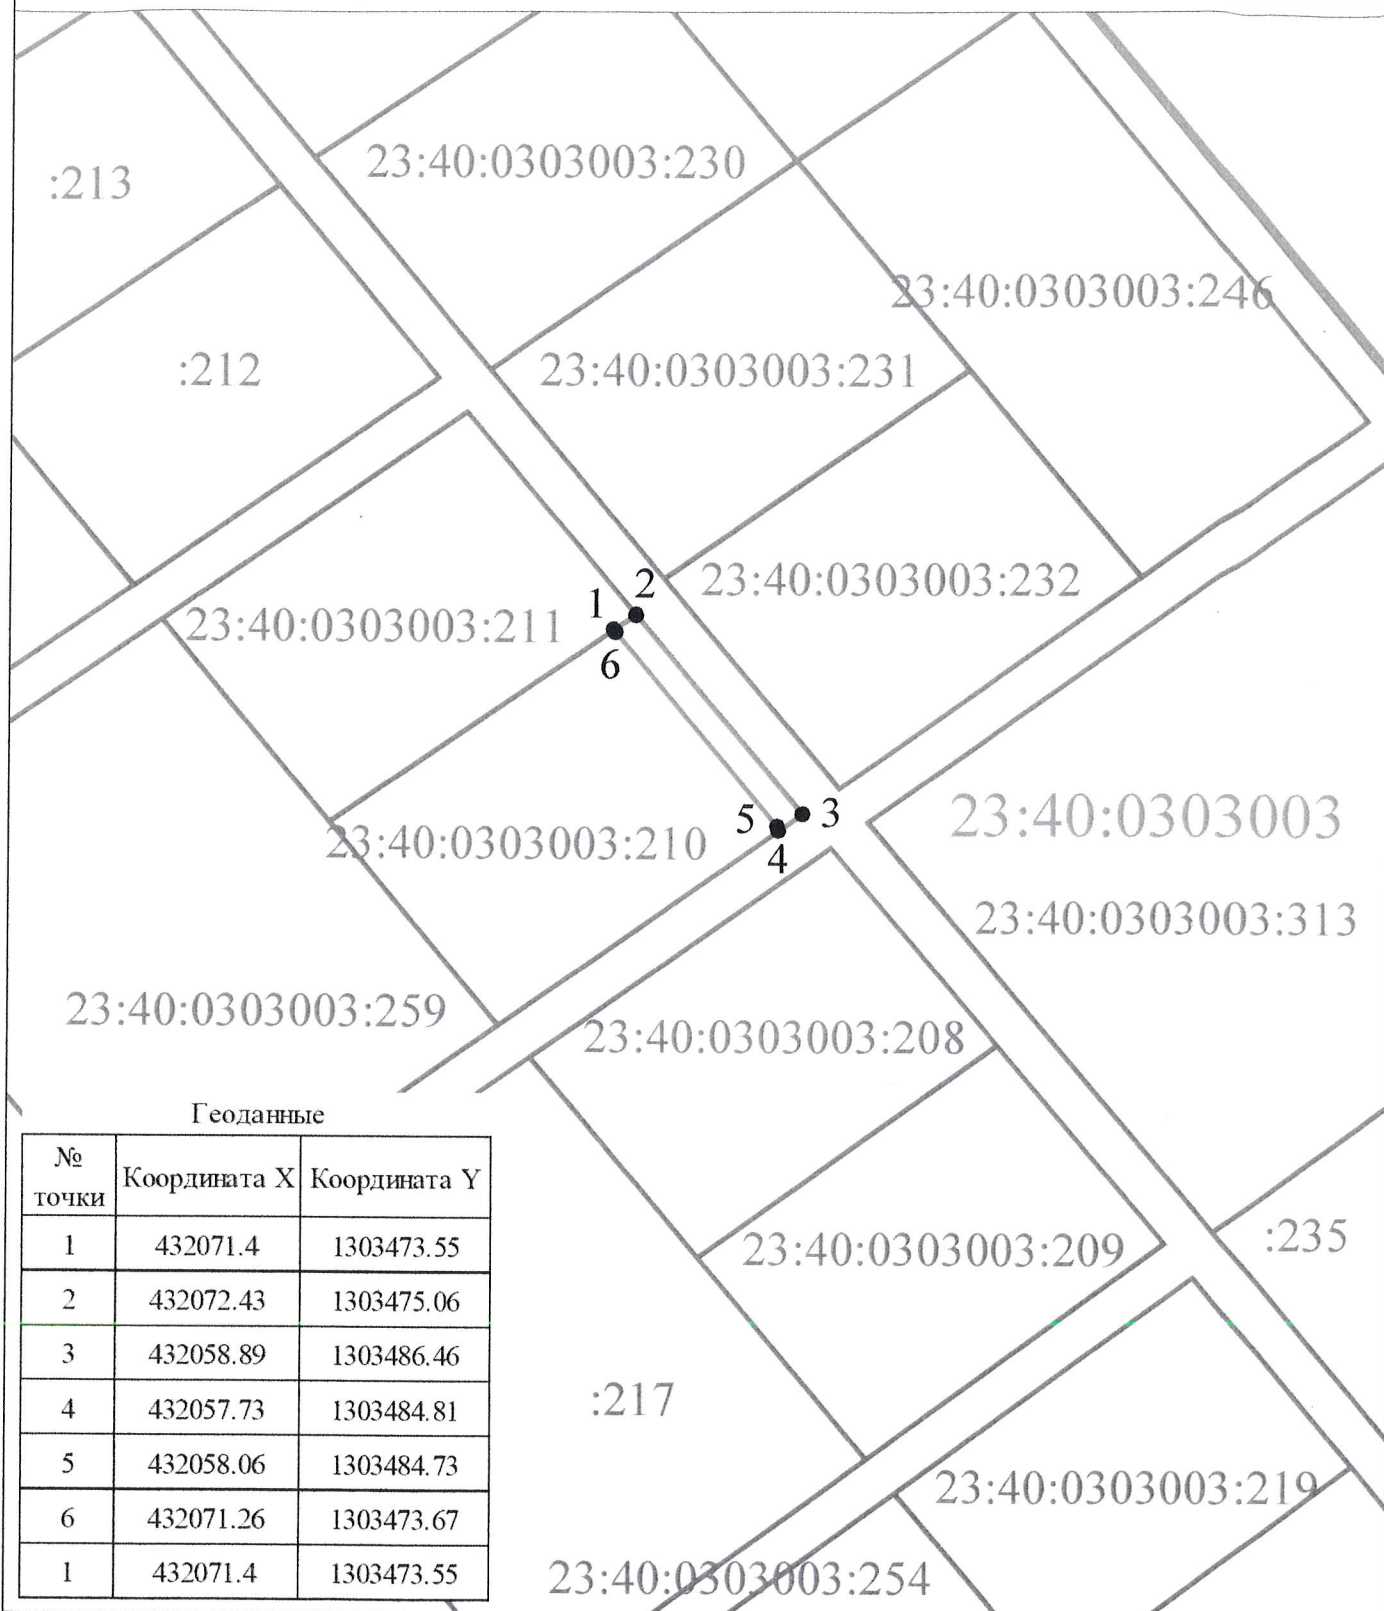

Площадь - 33 кв. м.
Периметр - 39,29 м.

Система координат МСК-23

СОГЛАСОВАНО

Начальник управления архитектуры
и градостроительства администрации
муниципального образования город-курорт Геленджик


Исполняющий обязанности начальника управления
земельных отношений администрации муниципального
образования город-курорт Геленджик

Е.А. Семёнова

А.С. Расторгуева

Схема установления сервитута площадью 6 кв. метра
в отношении земельного участка площадью 441 кв. метра,
имеющего кадастровый номер 23:40:0303003:208,
по адресу: Краснодарский край, г. Геленджик,
с. Марьино Роща

ПРИЛОЖЕНИЕ 10
к постановлению администрации
муниципального образования
город-курорт Геленджик
от 30.02.2022 № 187

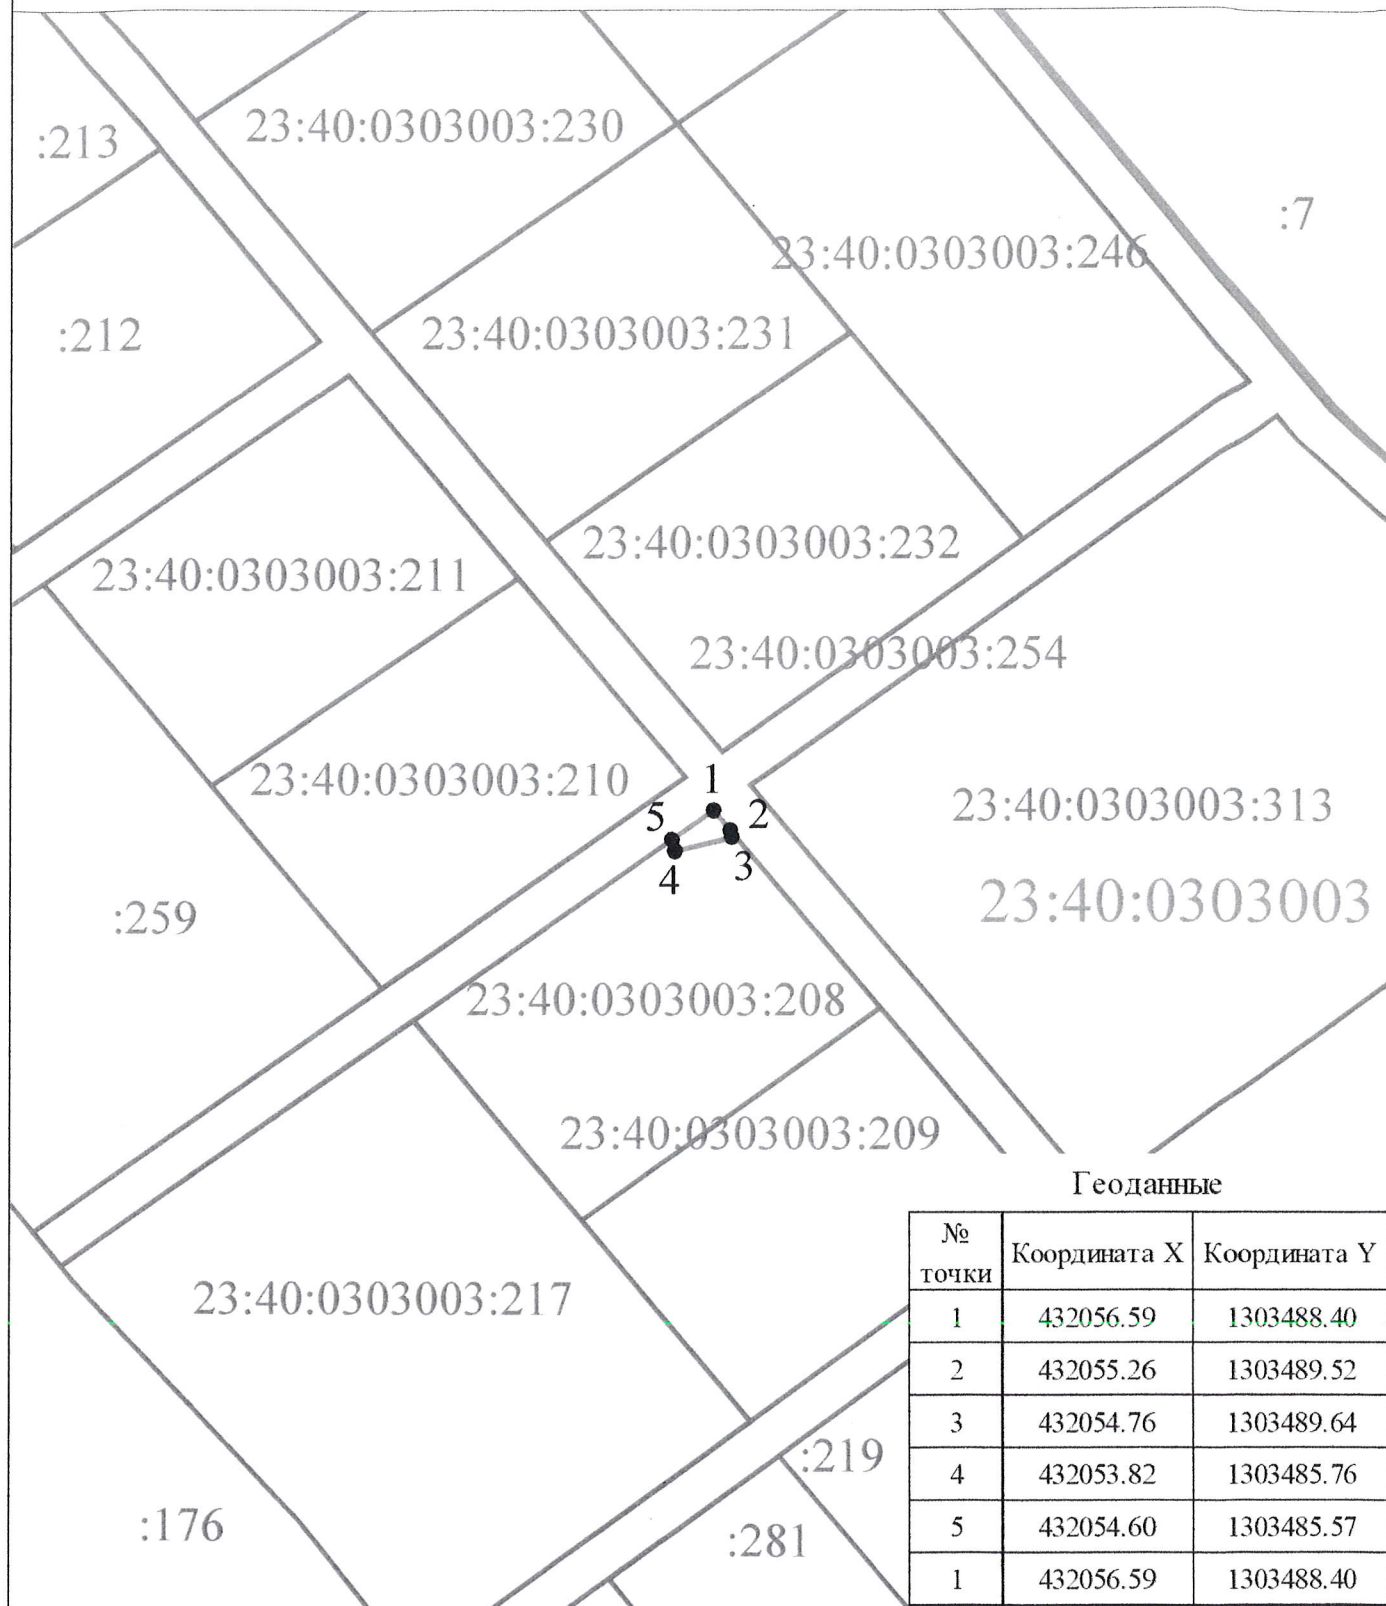

Площадь - 6 кв. м.
Периметр - 10,52 м.

Масштаб 1:500

Система координат МСК-23

СОГЛАСОВАНО

Начальник управления архитектуры
и градостроительства администрации
муниципального образования город-курорт Геленджик


Е.А. Семёнова

Исполняющий обязанности начальника управления
земельных отношений администрации муниципального
образования город-курорт Геленджик

А.С. Расторгуева

Схема установления сервитута площадью 46 кв. метра
в отношении земельного участка площадью 441 кв. метра,
имеющего кадастровый номер 23:40:0303003:209,
по адресу: Краснодарский край, г. Геленджик,
с. Марьина Роща

ПРИЛОЖЕНИЕ № 11
к постановлению администрации
муниципального образования
город-курорт Геленджик
от 3.02.2022 № 187

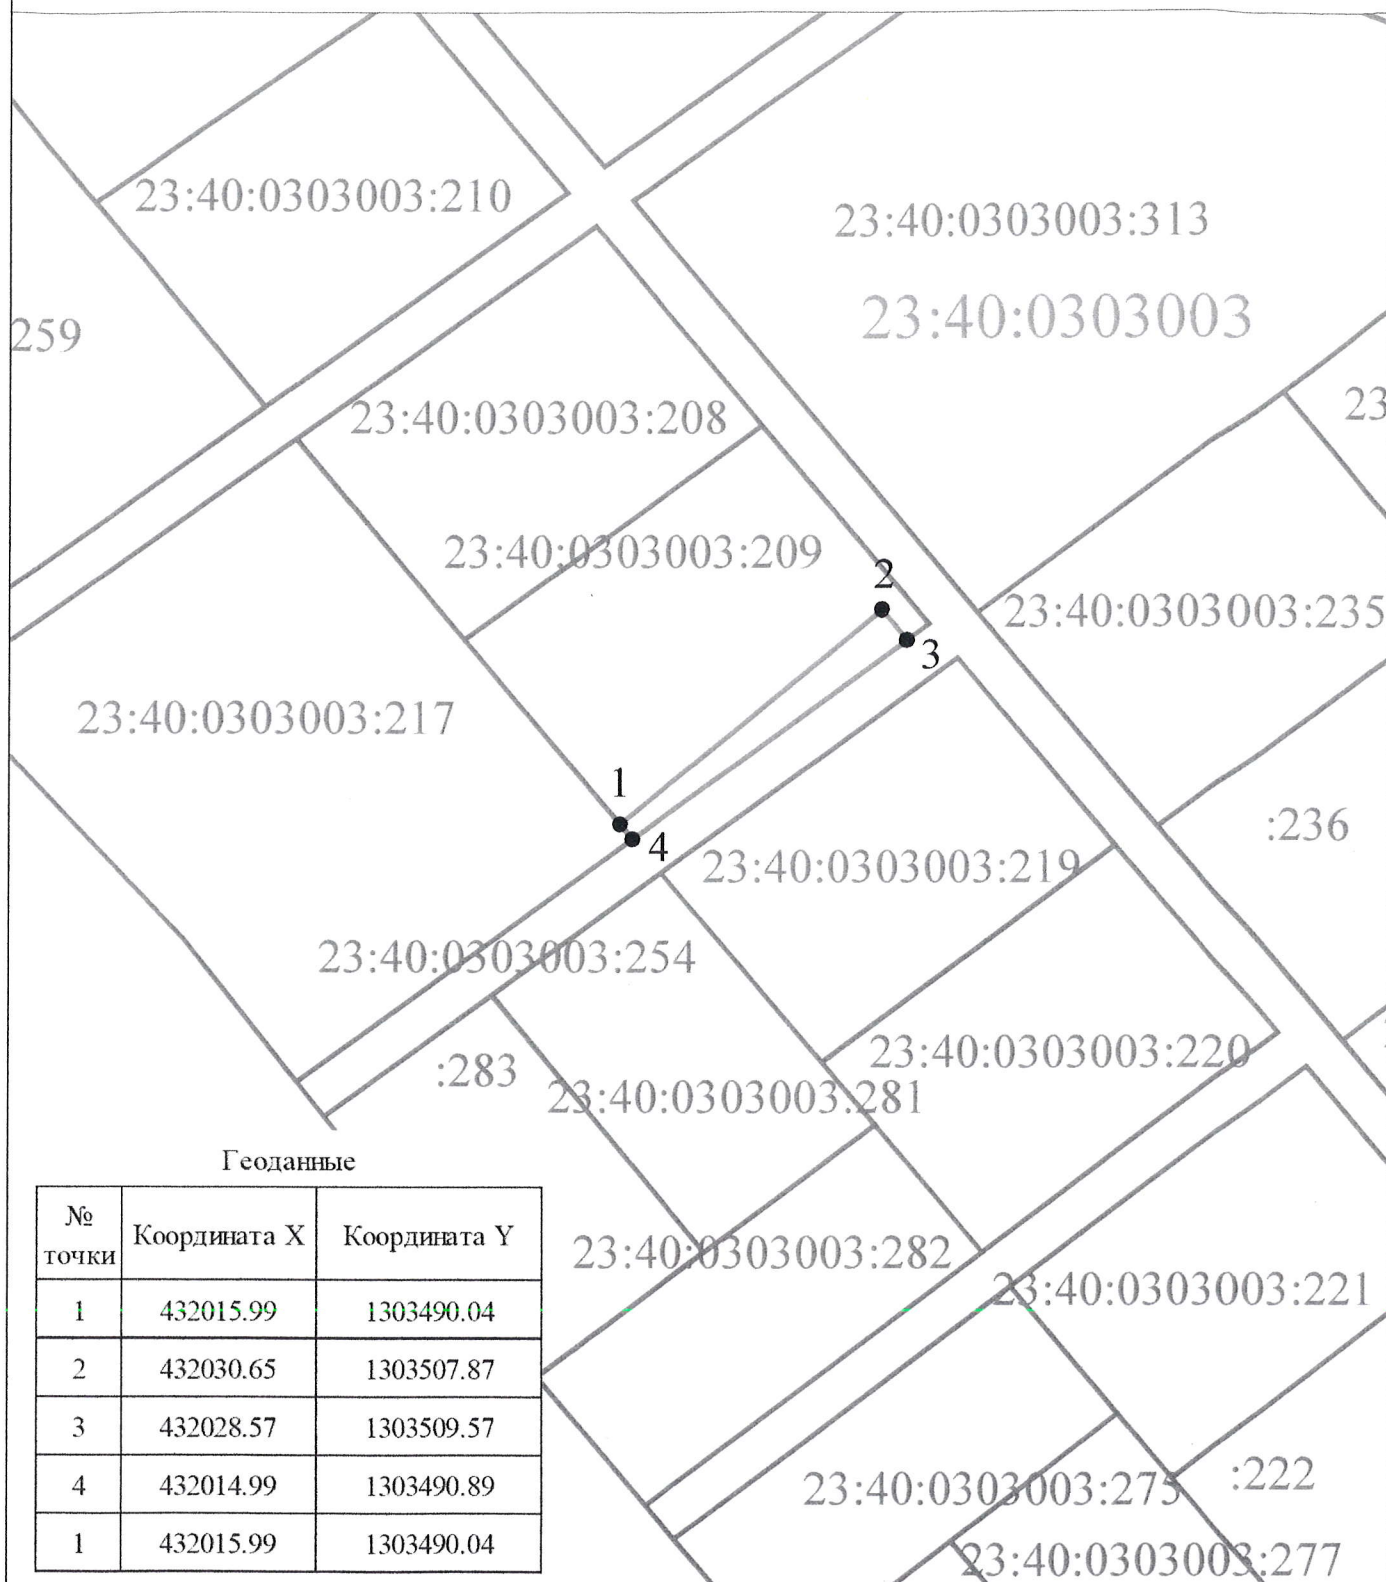

Площадь - 46 кв. м.
Периметр - 50,17 м.

Масштаб 1:500

Система координат МСК-23

СОГЛАСОВАНО

Начальник управления архитектуры
и градостроительства администрации
муниципального образования город-курорт Геленджик


Е.А. Семёнова

Исполняющий обязанности начальника управления
земельных отношений администрации муниципального
образования город-курорт Геленджик

А.С. Расторгуева

Схема установления сервитута площадью 36 кв. метра
в отношении земельного участка площадью 1 015 кв. метра,
имеющего кадастровый номер 23:40:0303003:217,
по адресу: Краснодарский край, г. Геленджик,
с. Марьяна Роща

ПРИЛОЖЕНИЕ 12
к постановлению администрации
муниципального образования
город-курорт Геленджик
от 3.02.2022 № 187

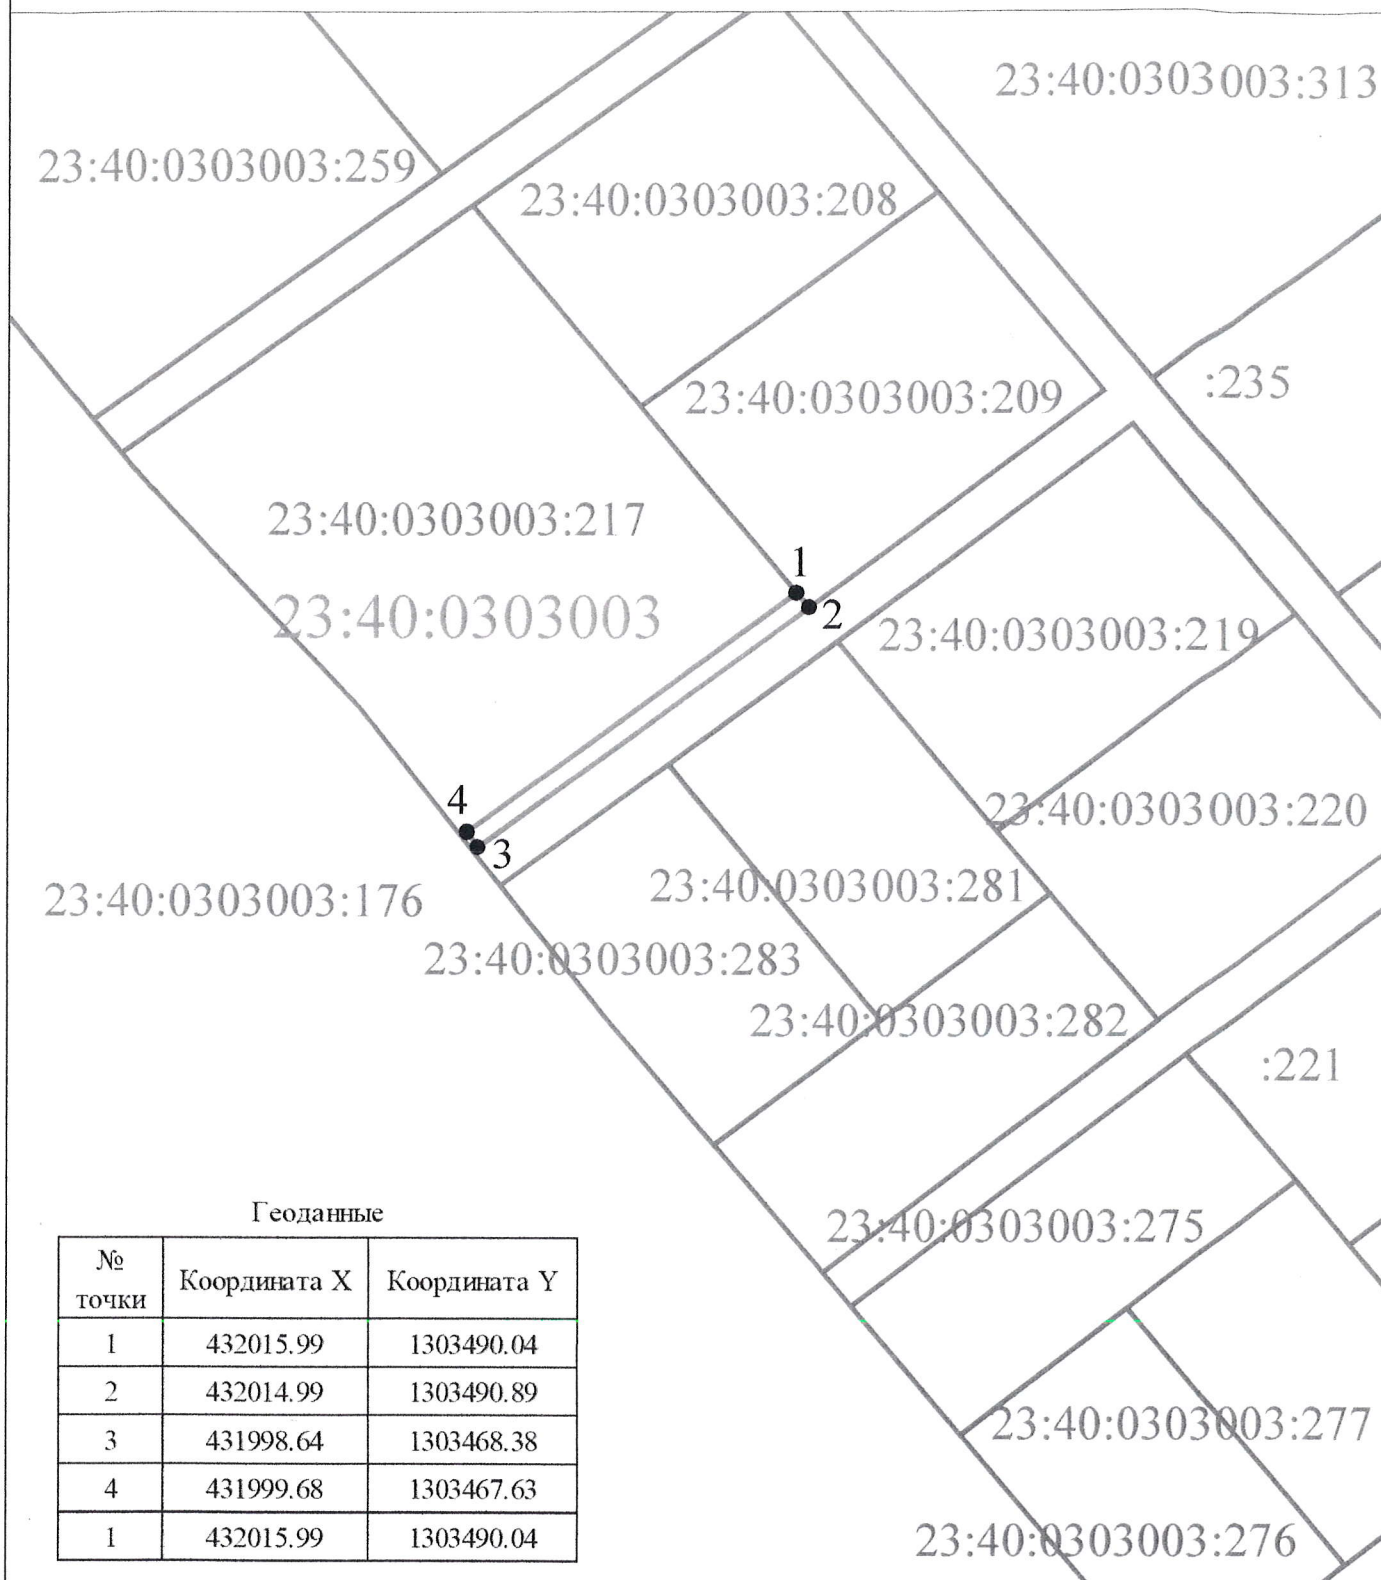

Геоданные

№ точки	Координата X	Координата Y
1	432015.99	1303490.04
2	432014.99	1303490.89
3	431998.64	1303468.38
4	431999.68	1303467.63
1	432015.99	1303490.04

Масштаб 1:500

Площадь - 36 кв. м.
Периметр - 58,13 м.

Система координат МСК-23

СОГЛАСОВАНО

Начальник управления архитектуры
и градостроительства администрации
муниципального образования город-курорт Геленджик


Е.А. Семёнова

Исполняющий обязанности начальника управления
земельных отношений администрации муниципального
образования город-курорт Геленджик

А.С. Расторгуева

Схема установления сервитута площадью 42 кв. метра
в отношении земельного участка площадью 324 кв. метра,
имеющего кадастровый номер 23:40:0303003:275,
по адресу: Краснодарский край, г. Геленджик,
с. Марьяна Роцца

ПРИЛОЖЕНИЕ 13
к постановлению администрации
муниципального образования
город-курорт Геленджик
от 3.02.2022 № 187

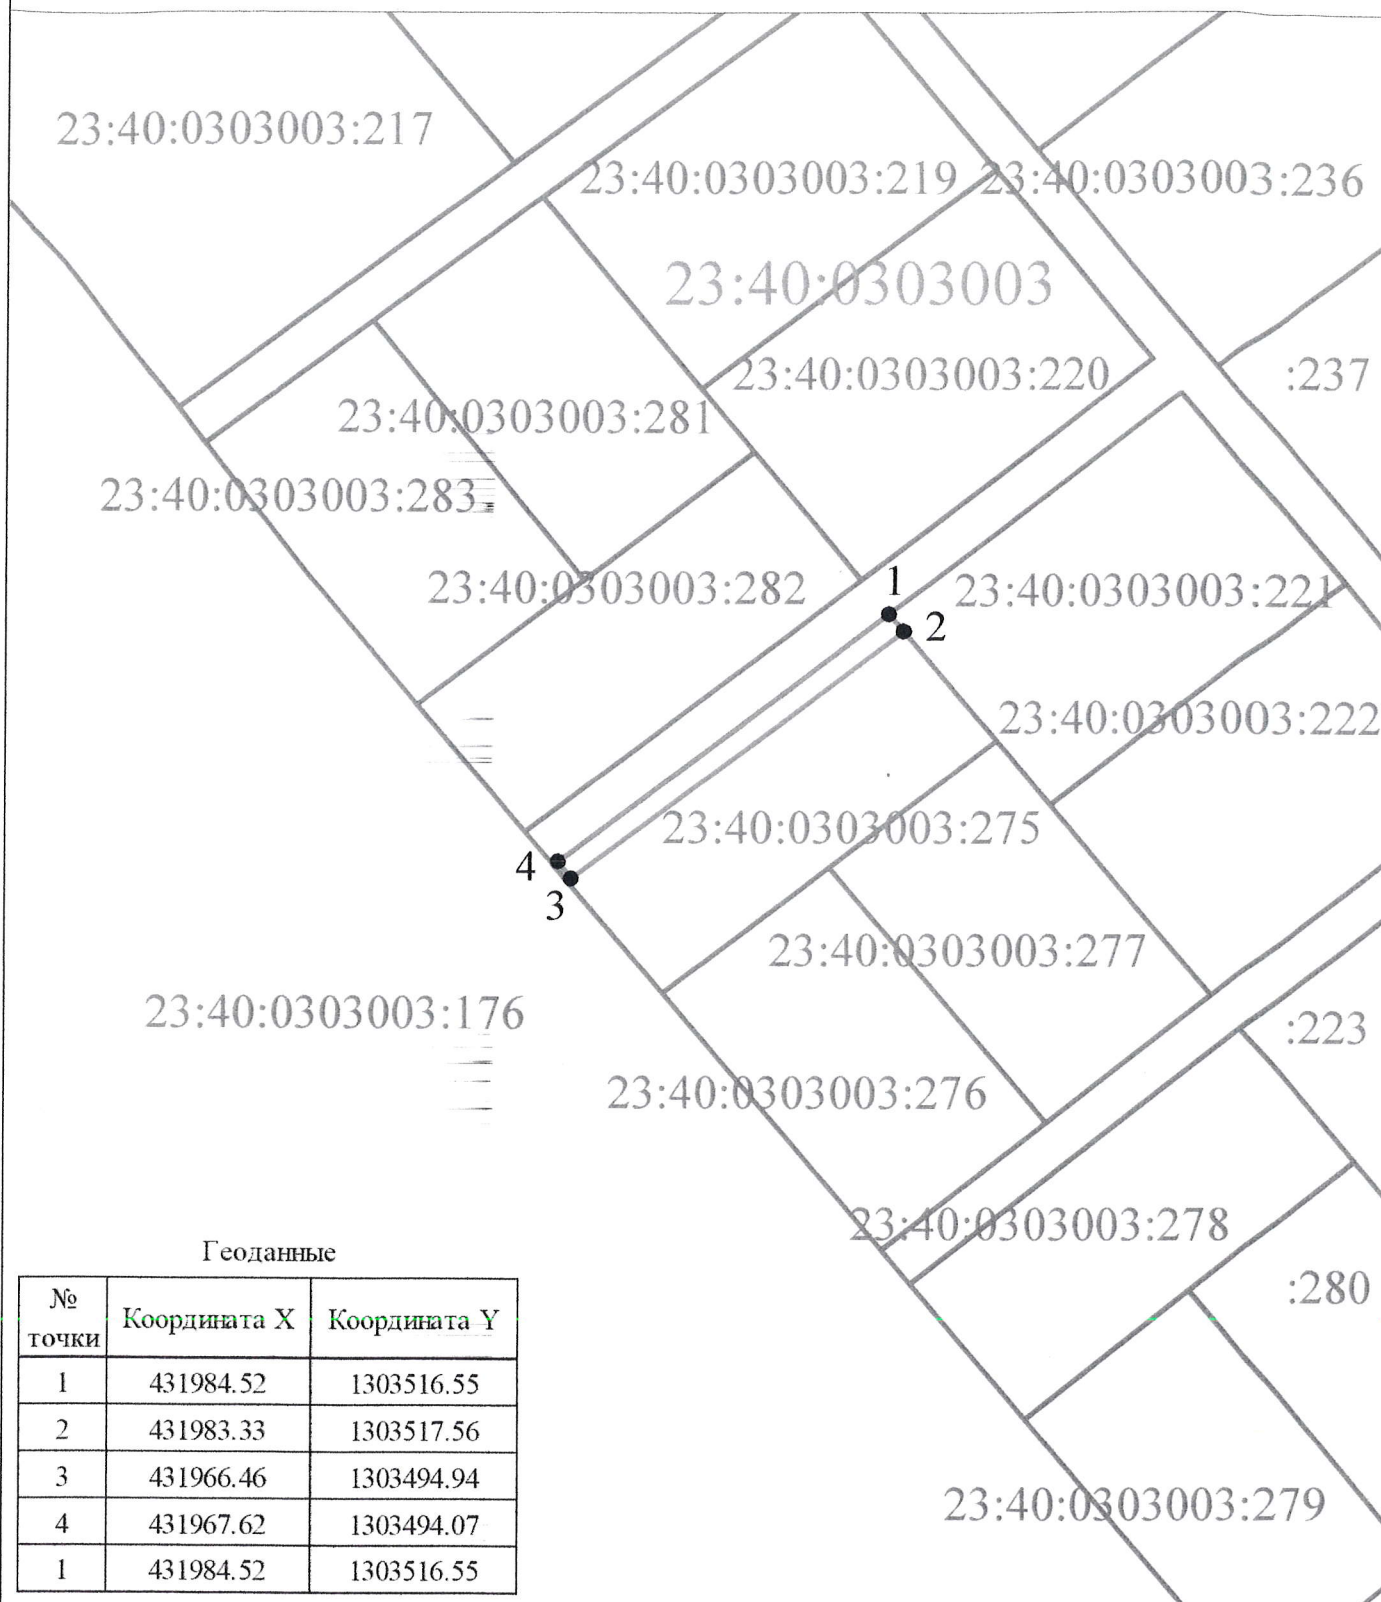

Геоданные

№ точки	Координата X	Координата Y
1	431984.52	1303516.55
2	431983.33	1303517.56
3	431966.46	1303494.94
4	431967.62	1303494.07
1	431984.52	1303516.55

Масштаб 1:500

Площадь - 42 кв. м.
Периметр - 59,35 м.

Система координат МСК-23

СОГЛАСОВАНО

Начальник управления архитектуры
и градостроительства администрации
муниципального образования город-курорт Геленджик


Исполняющий обязанности начальника управления
земельных отношений администрации муниципального
образования город-курорт Геленджик

Е.А. Семёнова

А.С. Расторгуева

Схема установления сервитута площадью 32 кв. метра
в отношении земельного участка площадью 449 кв. метра,
имеющего кадастровый номер 23:40:0303003:211,
по адресу: Краснодарский край, г. Геленджик,
с. Марьина Роща

ПРИЛОЖЕНИЕ 14
к постановлению администрации
муниципального образования
город-курорт Геленджик
от 3.02.2022 № 187

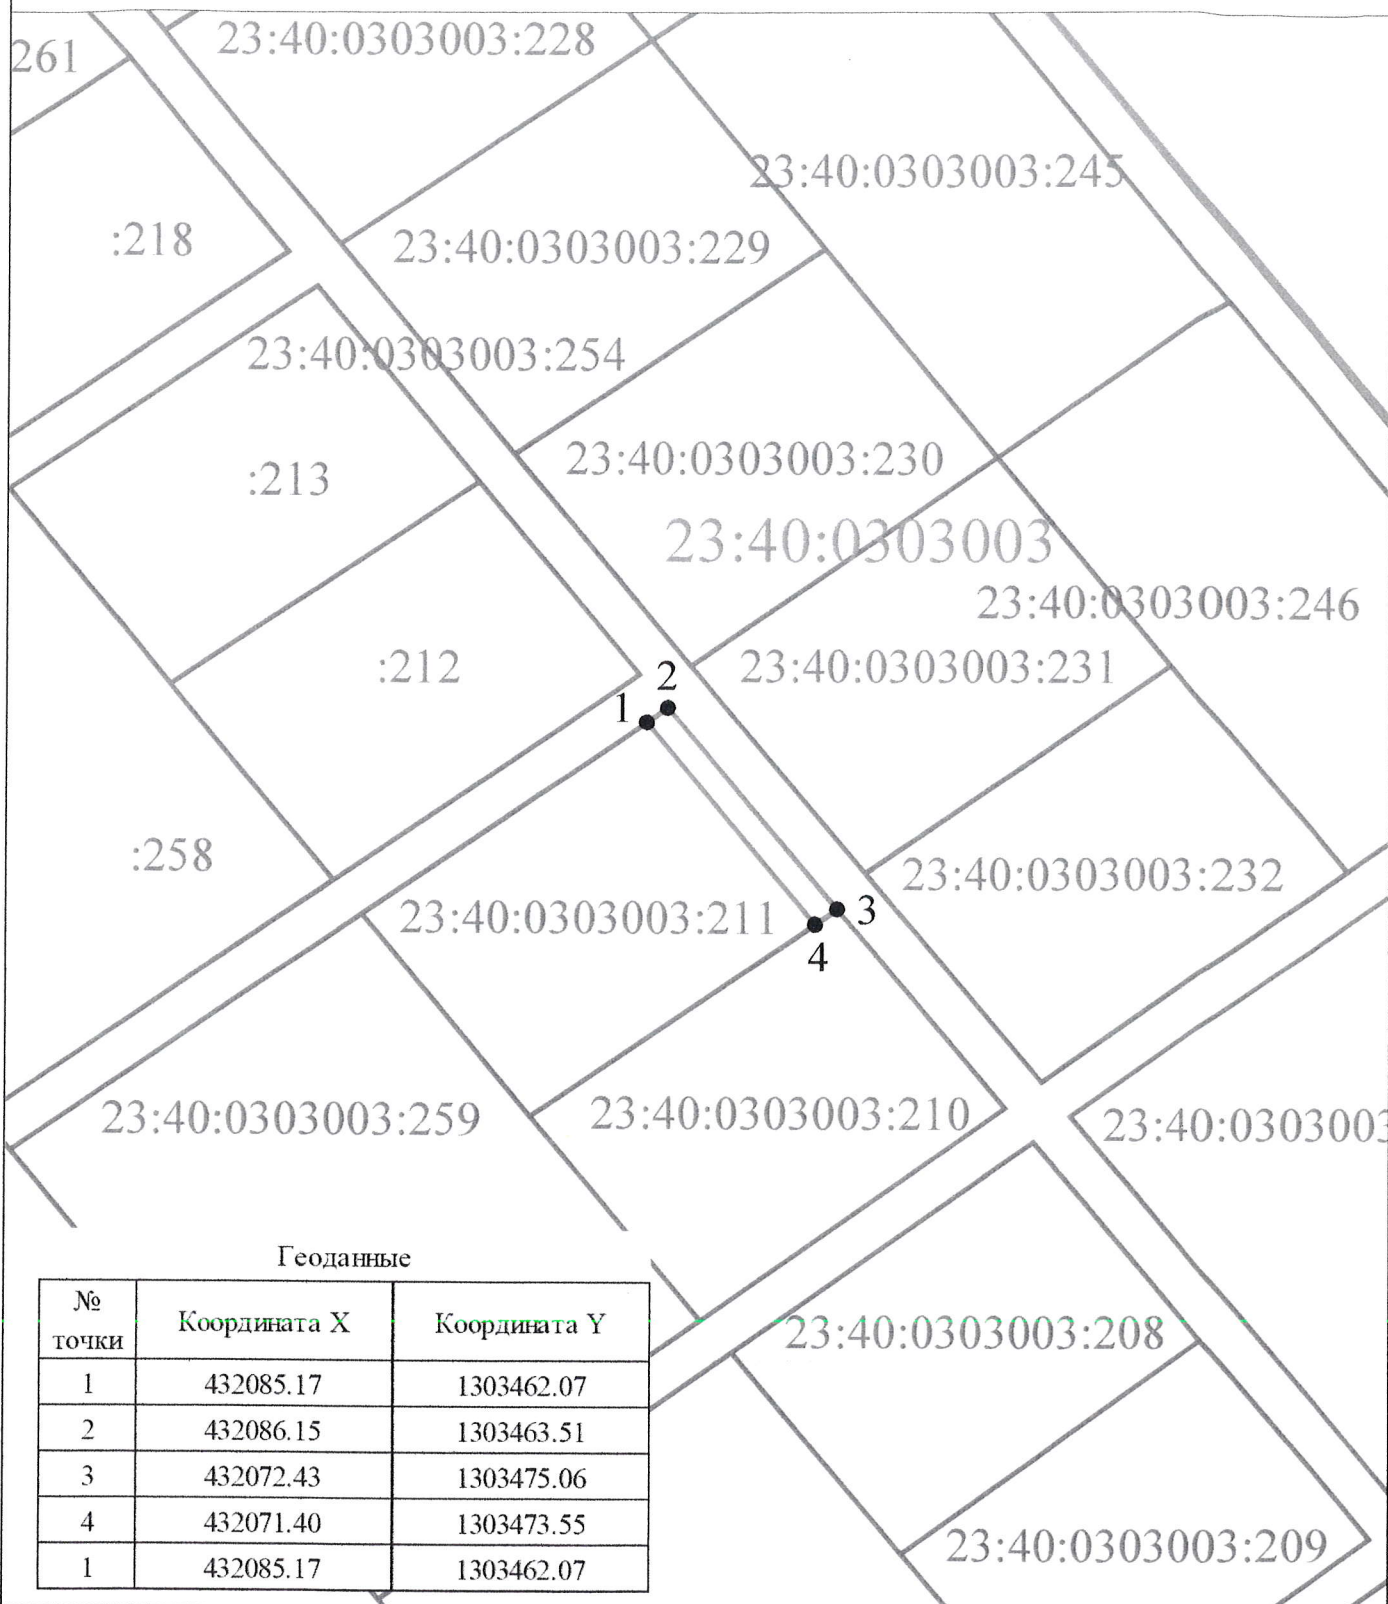

Геоданные

№ точки	Координата X	Координата Y
1	432085.17	1303462.07
2	432086.15	1303463.51
3	432072.43	1303475.06
4	432071.40	1303473.55
1	432085.17	1303462.07

Масштаб 1:500

Площадь - 32 кв. м.
Периметр - 39,44 м.

Система координат МСК-23

СОГЛАСОВАНО

Начальник управления архитектуры
и градостроительства администрации
муниципального образования город-курорт Геленджик


Е.А. Семёнова

Исполняющий обязанности начальника управления
земельных отношений администрации муниципального
образования город-курорт Геленджик

А.С. Расторгуева

Схема установления сервитута площадью 29 кв. метра
в отношении земельного участка площадью 430 кв. метра,
имеющего кадастровый номер 23:40:0303003:212,
по адресу: Краснодарский край, г. Геленджик,
с. Марьина Роща

ПРИЛОЖЕНИЕ 15
к постановлению администрации
муниципального образования
город-курорт Геленджик
от 3.02.2022 № 182

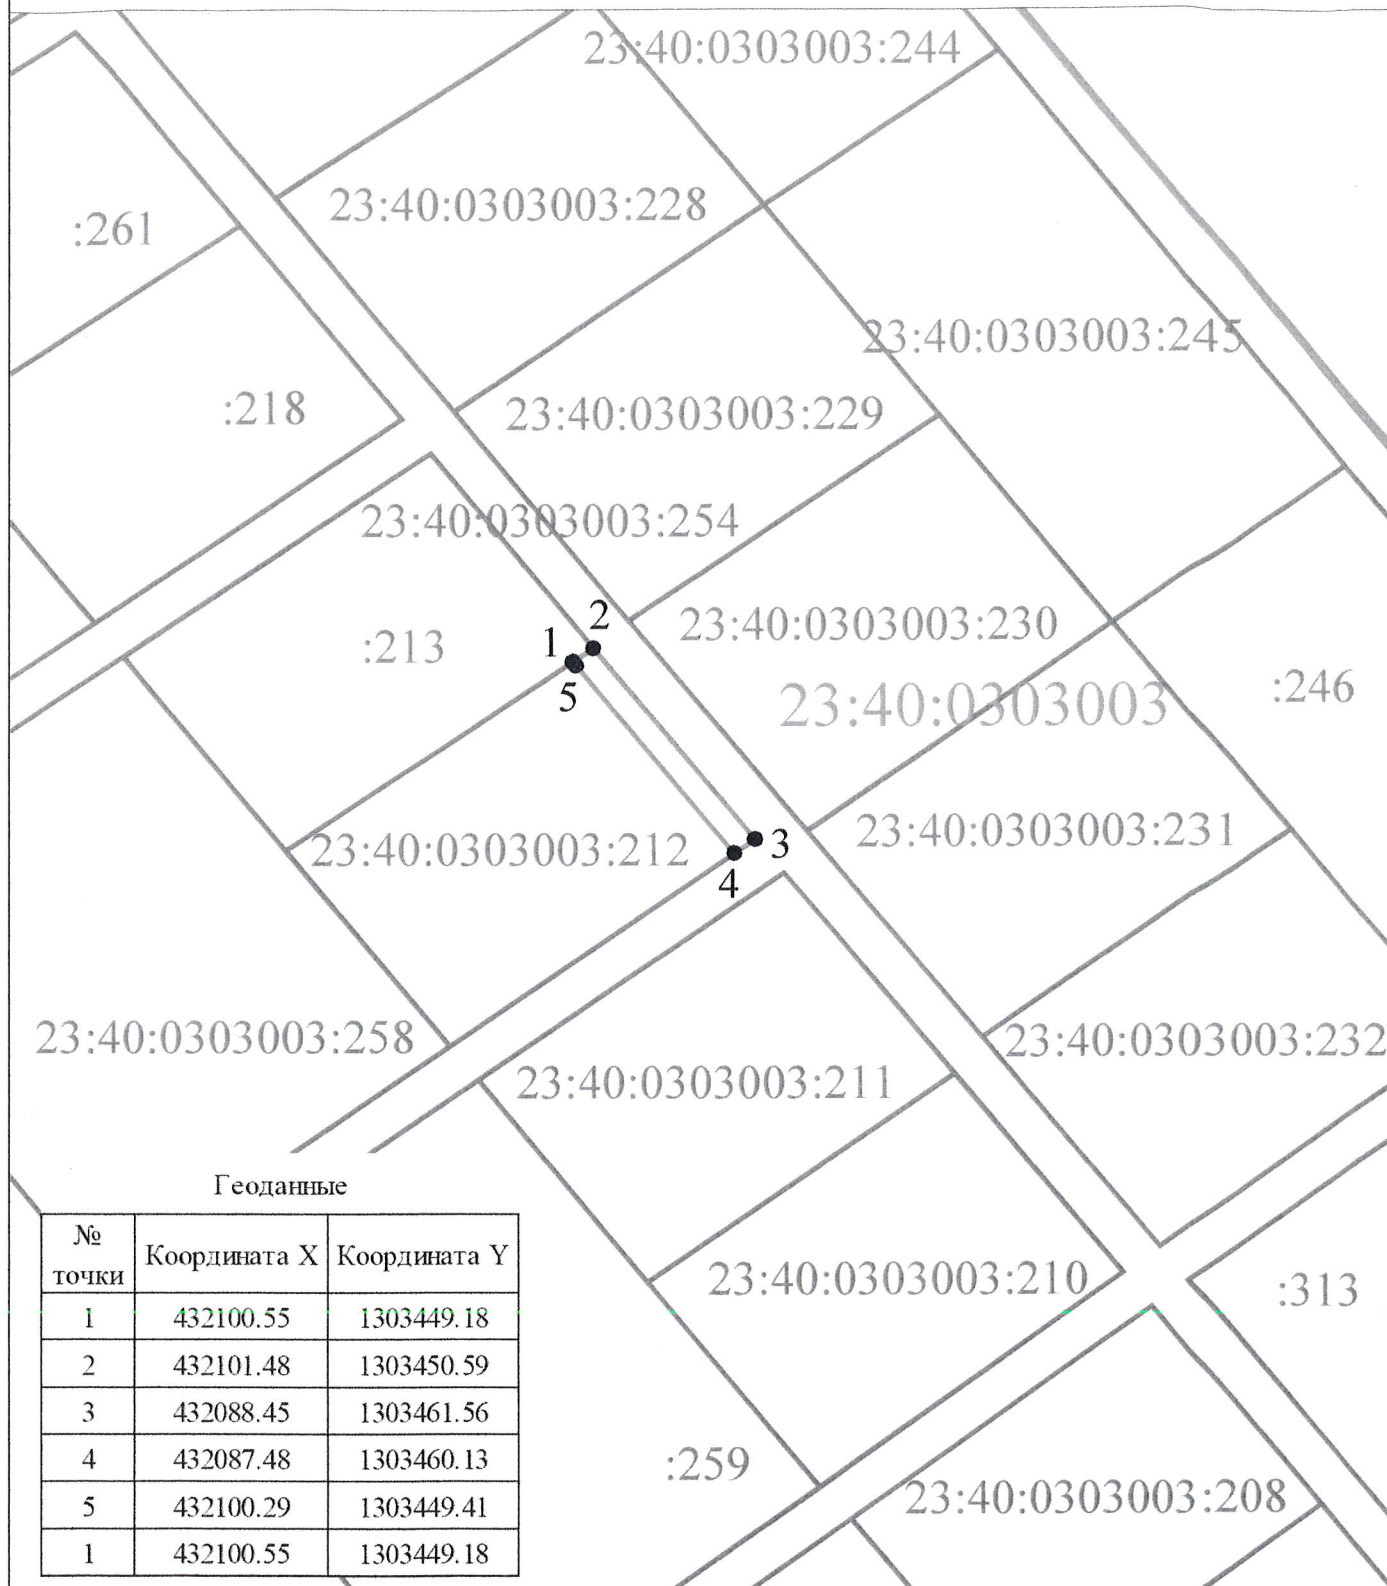

Геоданные

№ точки	Координата X	Координата Y
1	432100.55	1303449.18
2	432101.48	1303450.59
3	432088.45	1303461.56
4	432087.48	1303460.13
5	432100.29	1303449.41
1	432100.55	1303449.18

Масштаб 1:500

Площадь - 29 кв. м.
Периметр - 37,5 м.

Система координат МСК-23

СОГЛАСОВАНО

Начальник управления архитектуры
и градостроительства администрации
муниципального образования город-курорт Геленджик


Е.А. Семёнова

Исполняющий обязанности начальника управления
земельных отношений администрации муниципального
образования город-курорт Геленджик

А.С. Расторгуева

Схема установления сервитута площадью 30 кв. метра
в отношении земельного участка площадью 430 кв. метра,
имеющего кадастровый номер 23:40:0303003:213,
по адресу: Краснодарский край, г. Геленджик,
с. Марьяна Роща

ПРИЛОЖЕНИЕ 16
к постановлению администрации
муниципального образования
город-курорт Геленджик
от 3.02.2022 № 187

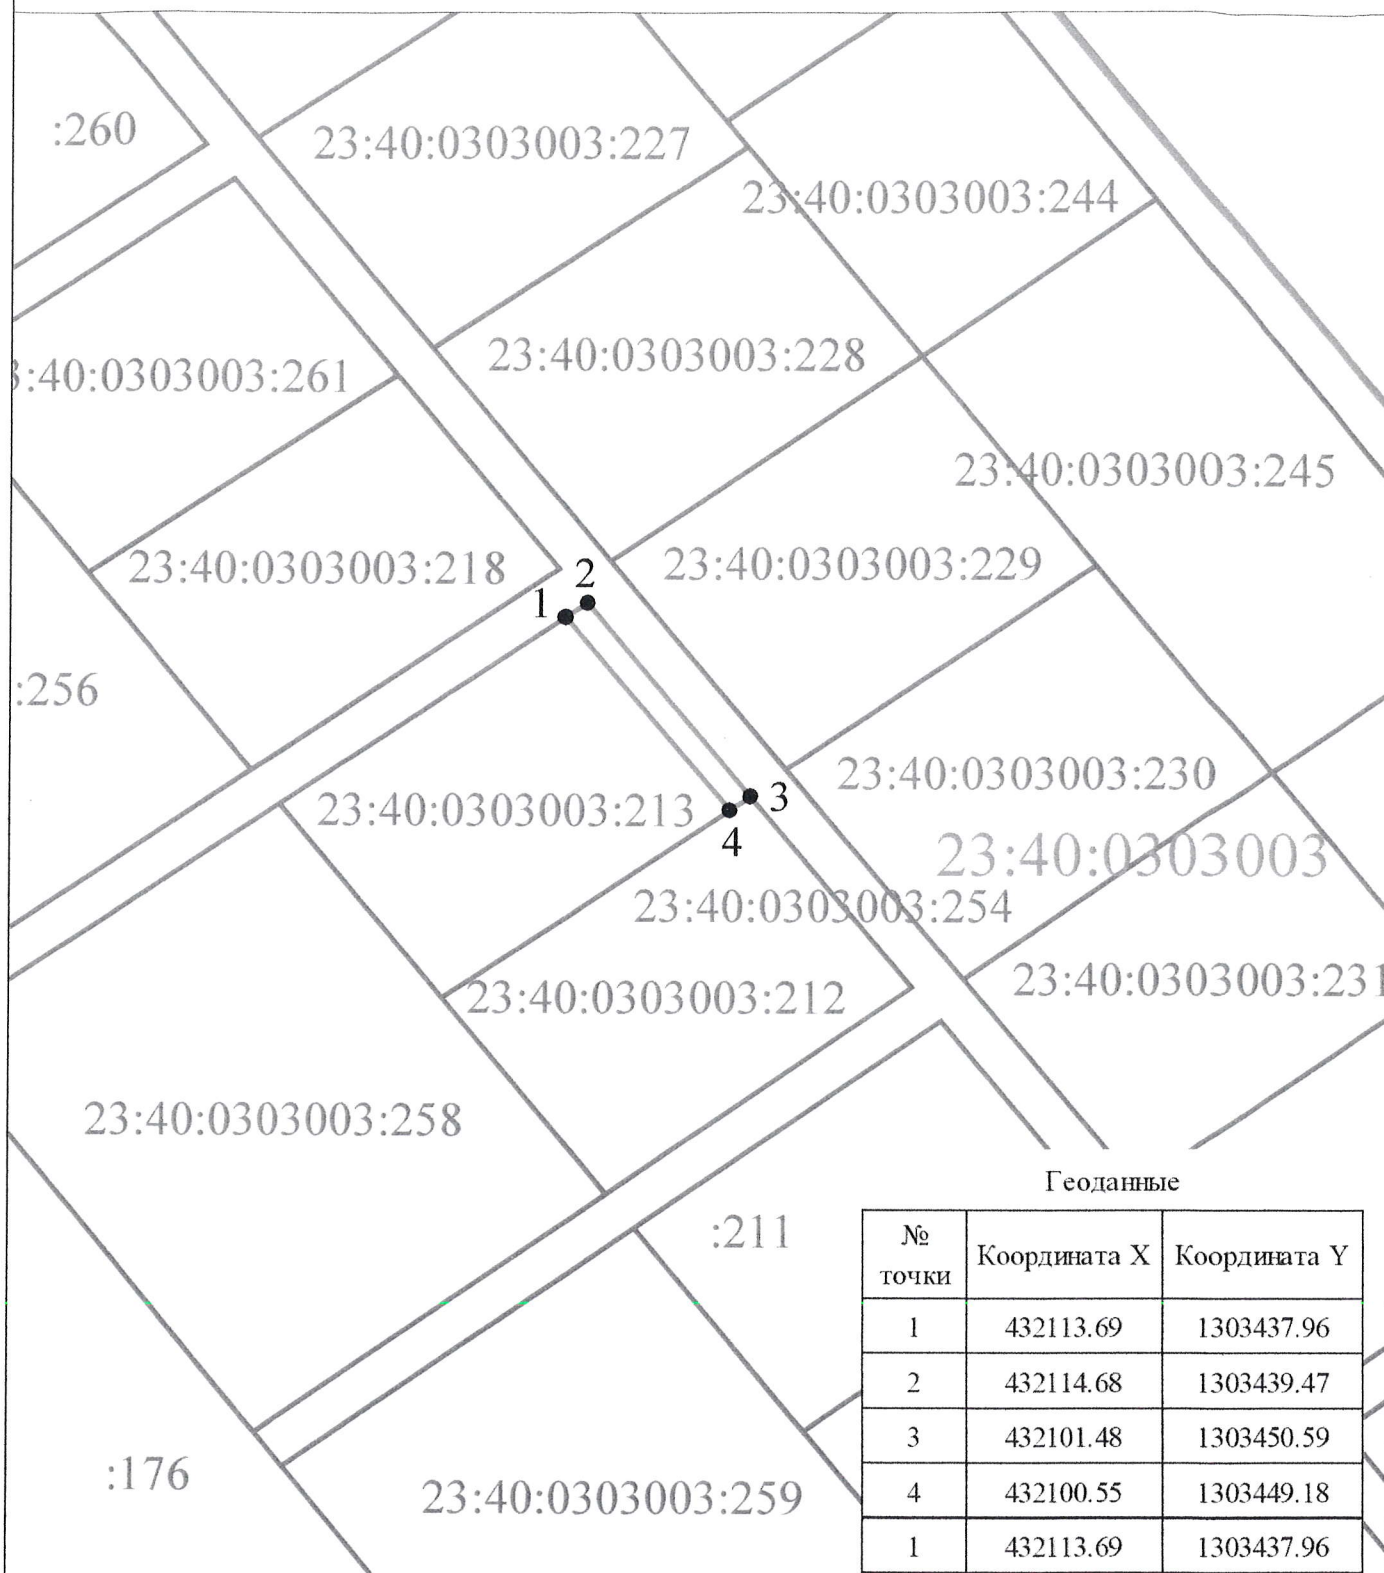

Геоданные

№ точки	Координата X	Координата Y
1	432113.69	1303437.96
2	432114.68	1303439.47
3	432101.48	1303450.59
4	432100.55	1303449.18
1	432113.69	1303437.96

Масштаб 1:500

Площадь - 30 кв. м.
Периметр - 38,02 м.

Система координат МСК-23

СОГЛАСОВАНО

Начальник управления архитектуры
и градостроительства администрации
муниципального образования город-курорт Геленджик


Е.А. Семёнова

Исполняющий обязанности начальника управления
земельных отношений администрации муниципального
образования город-курорт Геленджик

А.С. Расторгуева

Схема установления сервитута площадью 36 кв. метра
в отношении земельного участка площадью 420 кв. метра,
имеющего кадастровый номер 23:40:0303003:221,
по адресу: Краснодарский край, г. Геленджик,
с. Марьяна Роща

ПРИЛОЖЕНИЕ 18
к постановлению администрации
муниципального образования
город-курорт Геленджик
от 3.02.2022 № 182

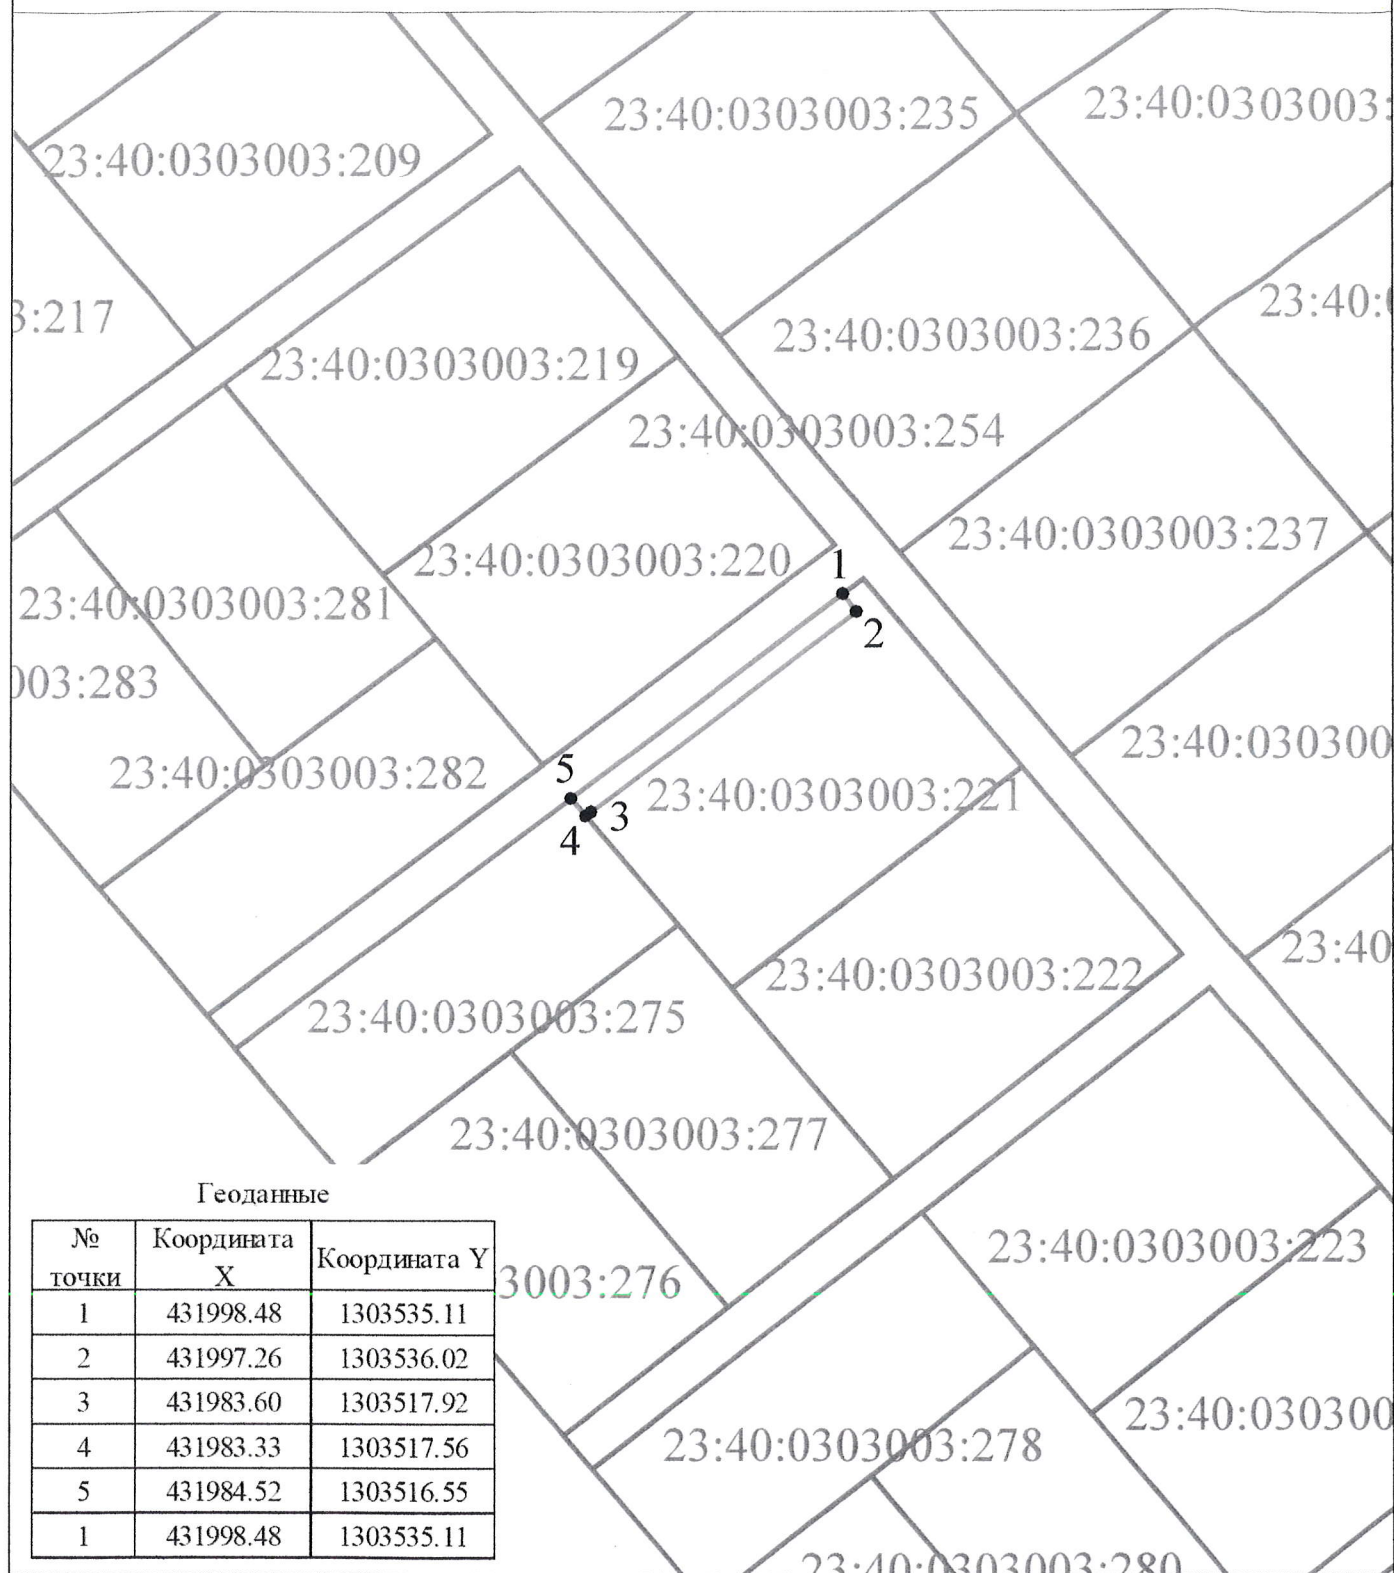

Геоданные

№ точки	Координата X	Координата Y
1	431998.48	1303535.11
2	431997.26	1303536.02
3	431983.60	1303517.92
4	431983.33	1303517.56
5	431984.52	1303516.55
1	431998.48	1303535.11

Масштаб 1:500

Площадь - 36 кв. м.
Периметр - 49,44 м.

Система координат МСК-23

СОГЛАСОВАНО

Начальник управления архитектуры
и градостроительства администрации
муниципального образования город-курорт Геленджик


Е.А. Семёнова

Исполняющий обязанности начальника управления
земельных отношений администрации муниципального
образования город-курорт Геленджик

А.С. Расторгуева

Схема установления сервитута площадью 40 кв. метра
в отношении земельного участка площадью 338 кв. метра,
имеющего кадастровый номер 23:40:0303003:278,
по адресу: Краснодарский край, г. Геленджик,
с. Марьина Роща

ПРИЛОЖЕНИЕ *AP*
к постановлению администрации
муниципального образования
город-курорт Геленджик
от 3.02.2022 № AP7

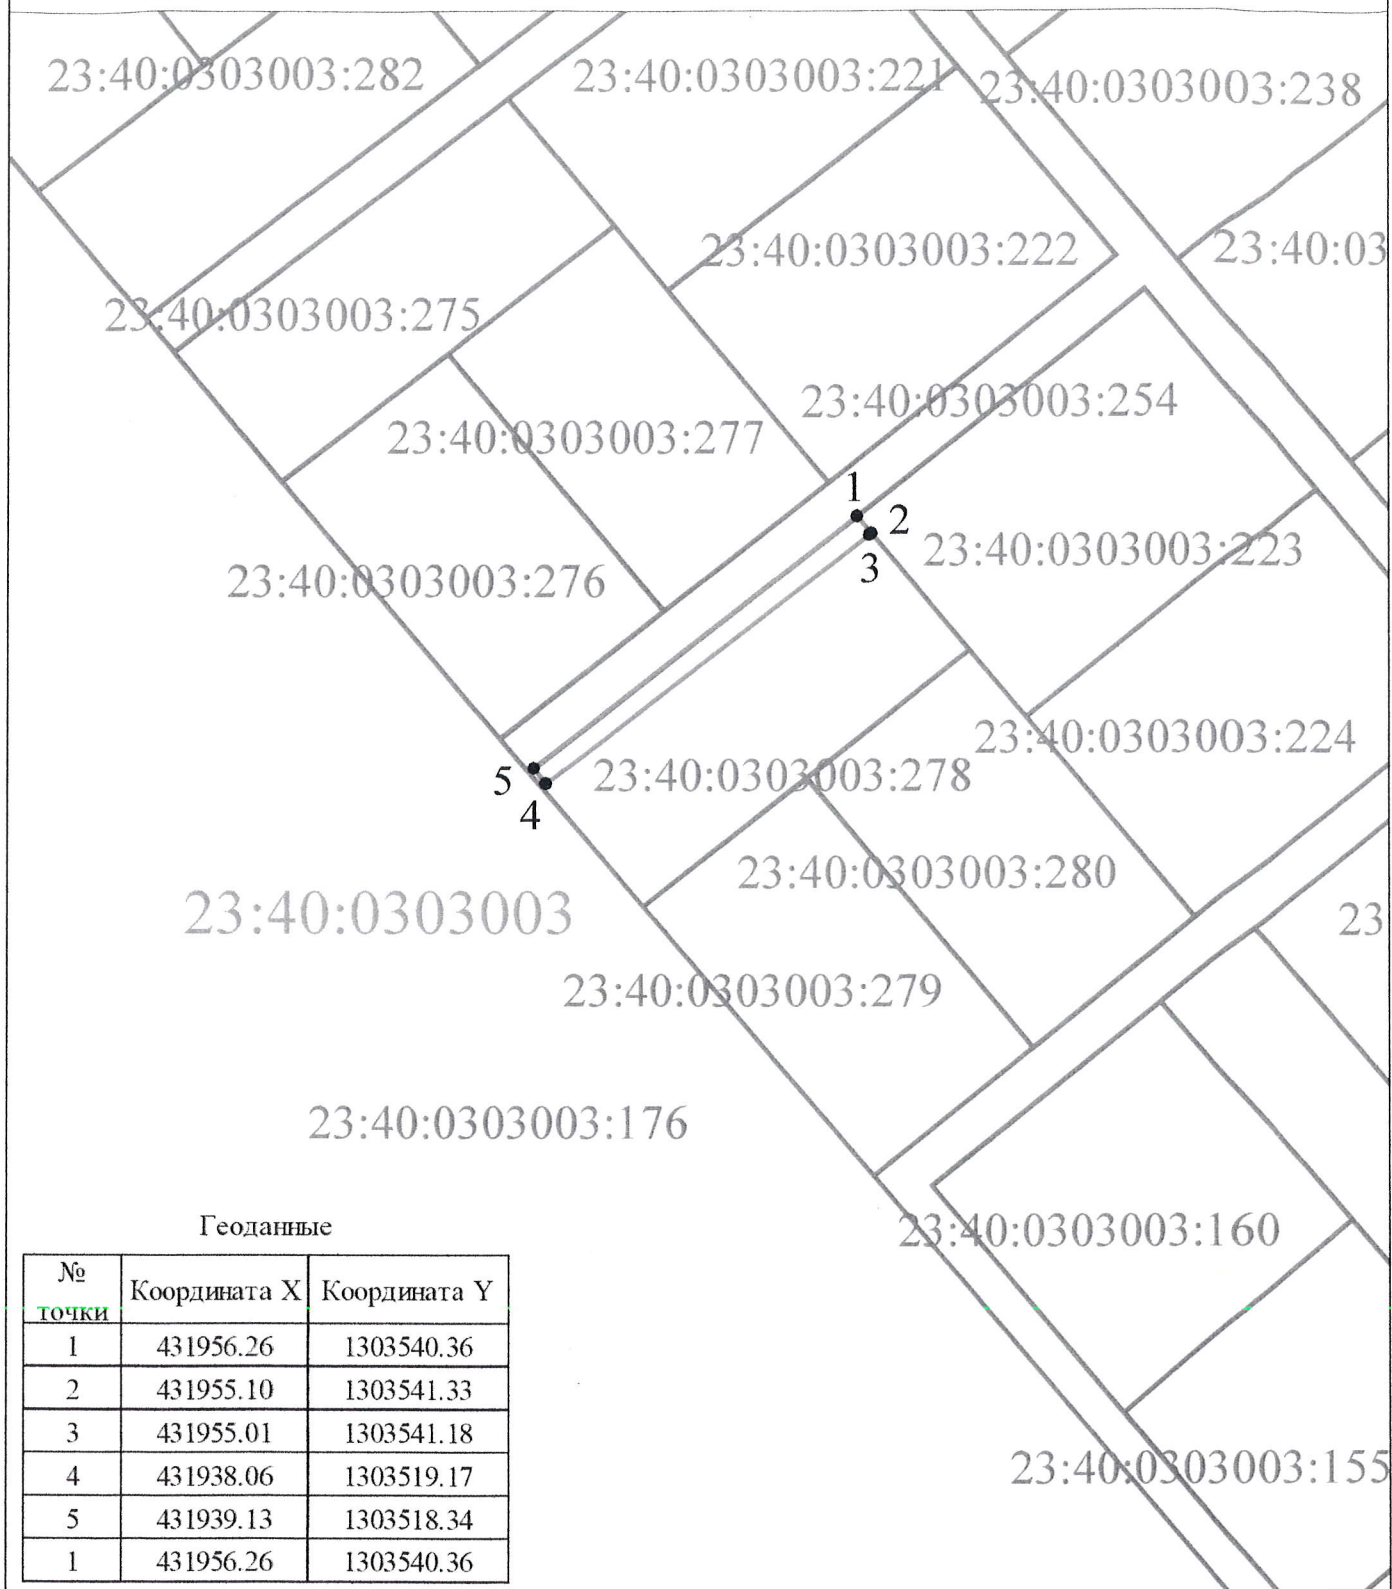

Геоданные

№ точки	Координата X	Координата Y
1	431956.26	1303540.36
2	431955.10	1303541.33
3	431955.01	1303541.18
4	431938.06	1303519.17
5	431939.13	1303518.34
1	431956.26	1303540.36

Масштаб 1:500

Площадь - 40 кв. м.
Периметр - 58,72 м.

Система координат МСК-23

СОГЛАСОВАНО

Начальник управления архитектуры
и градостроительства администрации
муниципального образования город-курорт Геленджик


Е.А. Семёнова
Е.А. Семёнова

Исполняющий обязанности начальника управления
земельных отношений администрации муниципального
образования город-курорт Геленджик

А.С. Расторгуева
А.С. Расторгуева

Схема установления сервитута площадью 61 кв. метра
в отношении земельного участка площадью 442 кв. метра,
имеющего кадастровый номер 23:40:0303003:223,
по адресу: Краснодарский край, г. Геленджик,
с. Марьино Роца

ПРИЛОЖЕНИЕ 19
к постановлению администрации
муниципального образования
город-курорт Геленджик
от 3.02.2022 № 187

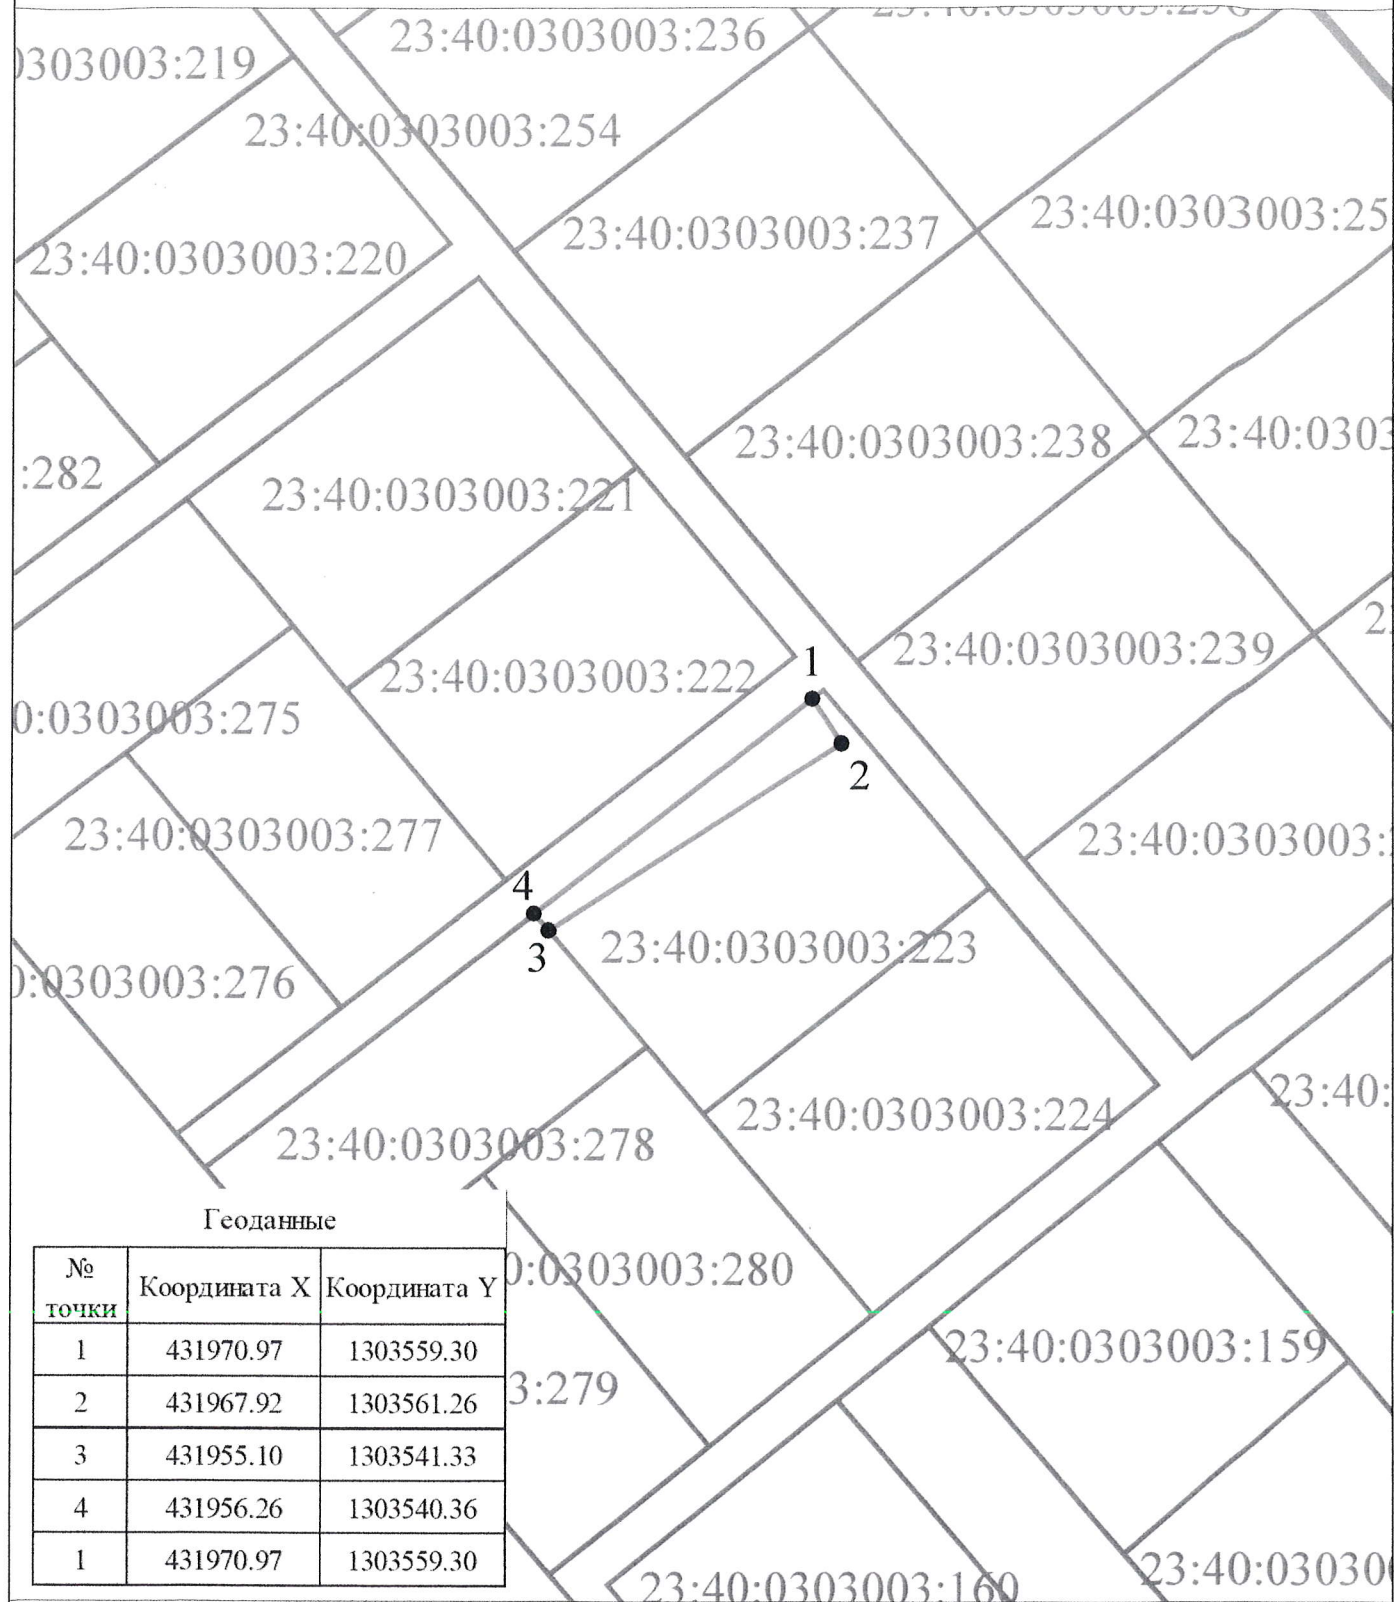

Масштаб 1:500

Площадь - 61 кв. м.
Периметр - 52,82 м.

Система координат МСК-23

СОГЛАСОВАНО

Начальник управления архитектуры
и градостроительства администрации
муниципального образования город-курорт Геленджик

Е.А. Семёнова

Исполняющий обязанности начальника управления
земельных отношений администрации муниципального
образования город-курорт Геленджик

А.С. Расторгуева

Каталог координат поворотных точек границ публичного сервитута		
Обозначение характерных точек границ	Координаты, м	
	X, м	Y, м
Площадь части земельного участка – 1 439 кв.м		
Часть 1		
1	432172.05	1303388.79
2	432174.00	1303391.09
3	432174.52	1303391.94
4	432160.82	1303403.55
5	432147.09	1303415.13
6	432131.50	1303428.34
7	432118.40	1303439.20
8	432102.87	1303452.46
9	432089.82	1303463.39
10	432073.82	1303476.74
11	432059.91	1303488.40
12	432054.76	1303489.64
13	432053.82	1303485.76
14	432058.06	1303484.73
15	432071.26	1303473.67
16	432087.26	1303460.32
17	432100.29	1303449.41
18	432115.82	1303436.14
19	432128.93	1303425.27
20	432143.16	1303413.22
21	432130.04	1303393.76
22	432114.93	1303369.88
23	432118.31	1303367.74
24	432133.39	1303391.58
25	432146.23	1303410.62
26	432158.24	1303400.49
1	432172.05	1303388.79
Часть 2		
27	431999.68	1303467.63
28	432015.99	1303490.03
29	432030.65	1303507.87
30	432027.55	1303510.41
31	432012.82	1303492.48
32	431996.45	1303469.99
27	431999.68	1303467.63
Часть 3		
33	431969.66	1303492.55
34	431986.57	1303515.22
35	432000.46	1303533.62
36	431997.26	1303536.02
37	431983.60	1303517.92
38	431966.46	1303494.94
33	431969.66	1303492.55

Часть 4		
39	431941.23	1303516.73
40	431958.28	1303538.88
41	431971.28	1303559.10
42	431967.92	1303561.26
43	431955.01	1303541.18
44	431938.06	1303519.17
39	431941.23	1303516.73