


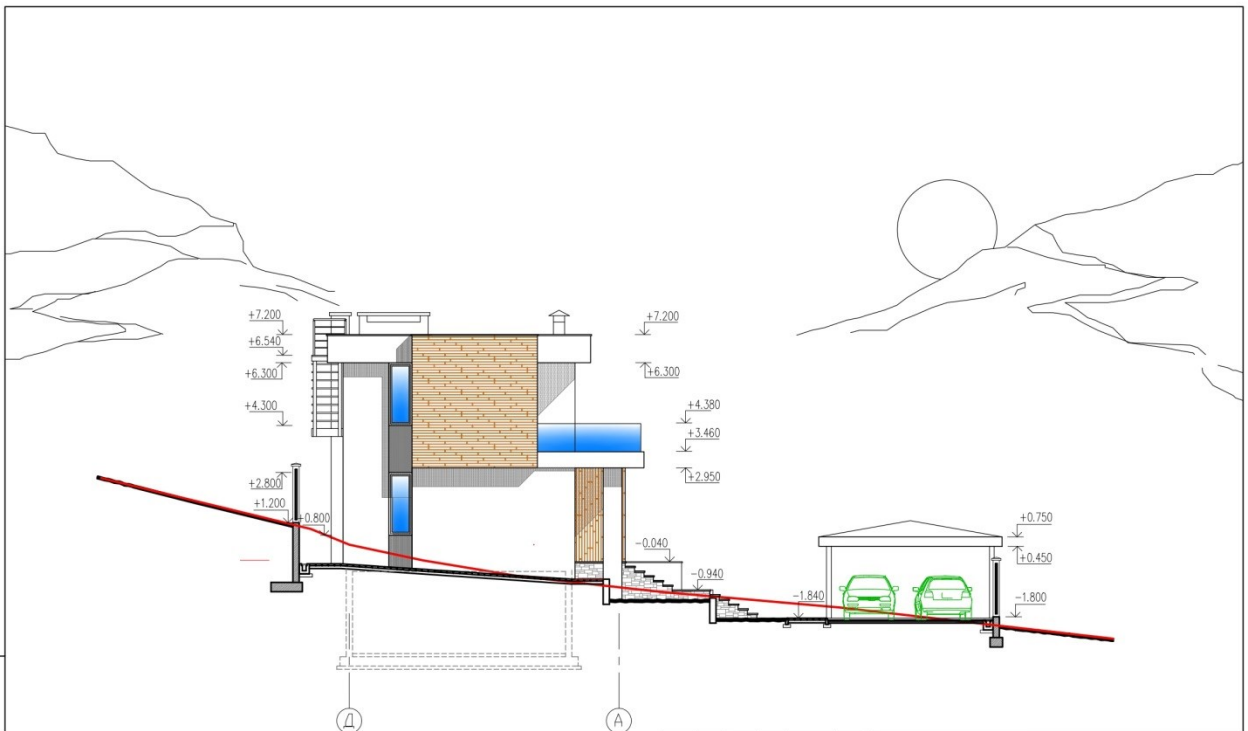

Имя, И. поод. Подпись и дата. Взам. инв. N

| | | | | | | | | |
|------------|-------------|------|-------|--------------------|------|---|------|--------|
| | | | | | | 006.24 - AP | | |
| | | | | | | Жилой дом на участке 189 с/т ^м "Восход", г.Геленджик | | |
| | | | | | | Кадастровый номер участка: 23:40:0508008:182 | | |
| Изм. | Кол.уч. | Лист | Нрек. | Подп. | Дата | Стадия | Лист | Листов |
| Архитектор | Трифонов Ю. | | | <i>[Signature]</i> | | Р | 3 | |
| | | | | | | Индивидуальный предприниматель Трифонов Ю.М. Рег. N_305231529000052 | | |
| | | | | | | Фасад 1-7 | | |
| | | | | | | Формат А3 | | |



Имя, И. поод. Подпись и дата. Взам. инв. N

| | | | | | | | | |
|------------|-------------|------|-------|--------------------|------|---|------|--------|
| | | | | | | 006.24 - AP | | |
| | | | | | | Жилой дом на участке 189 с/т ^м "Восход", г.Геленджик | | |
| | | | | | | Кадастровый номер участка: 23:40:0508008:182 | | |
| Изм. | Кол.уч. | Лист | Нрек. | Подп. | Дата | Стадия | Лист | Листов |
| Архитектор | Трифонов Ю. | | | <i>[Signature]</i> | | Р | 4 | |
| | | | | | | Индивидуальный предприниматель Трифонов Ю.М. Рег. N_305231529000052 | | |
| | | | | | | Фасад Д-А | | |
| | | | | | | Формат А3 | | |