



7. Схема планировочной организации земельного участка.

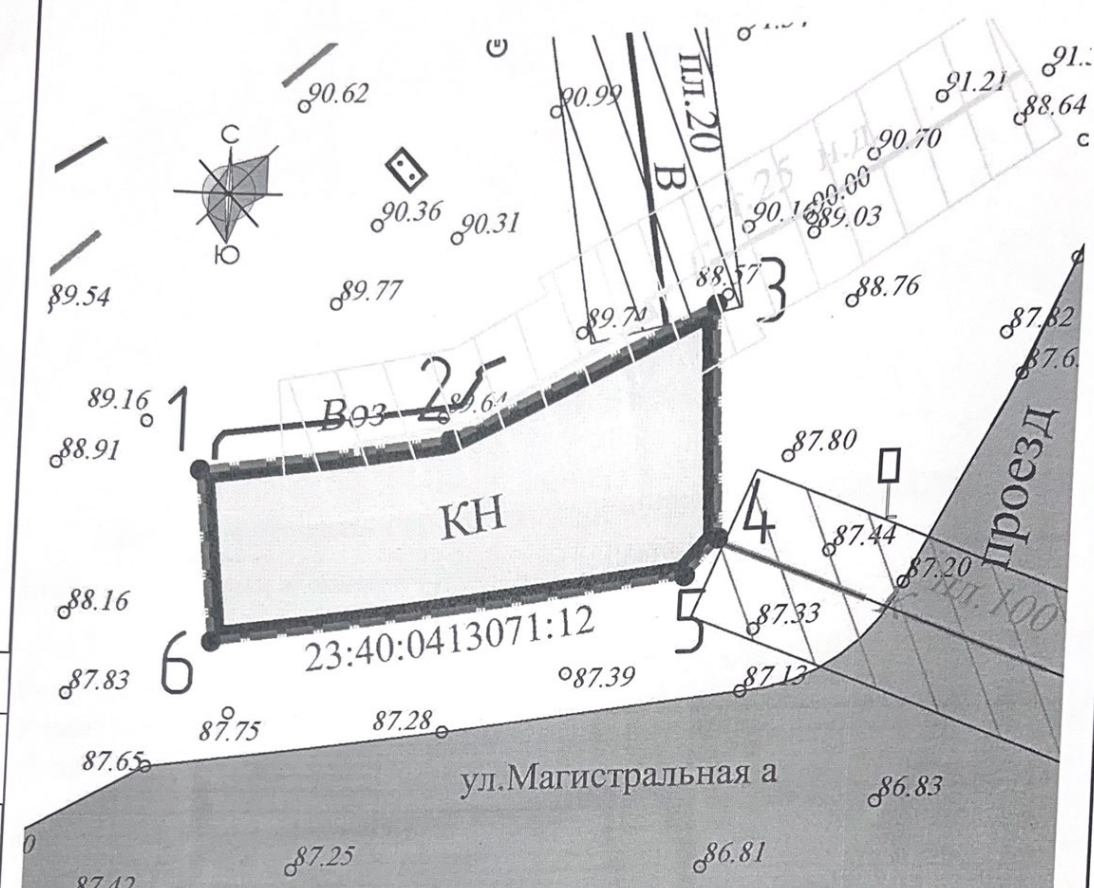

Инва. № подл.	Подп. и дата	Взам. Инв. №	Согласовано

- Условные обозначения:
- Граница земельного участка с к.н. 23:40:0413071:12
 - Линия регулирования застройки;
 - Существующее здание общественного питания;
 - Канализация с охранной зоной 4 метра;
 - Газопровод с охранной зоной 4 метра;
 - Водопровод с охранной зоной - 4 метра;
 - Дорожное покрытие;
 - Координатная точка.

- Технико-экономические показатели:
- Площадь земельного участка - 70 м²;
 - Площадь застройки здания - 70 м²;

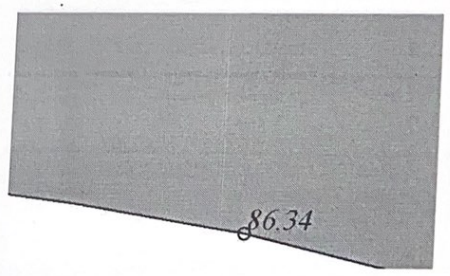

Изм.	Кол.уч	Лист	Недок	Подп.	Дата
Ген. дир.		Якушев С. Н.			08.08.24
Разработал		Сороколетова			08.08.24
ГИП					
Н. контр.					

0824-ВРИ-01

Схема планировочной организации земельного участка по адресу: г. Геленджик, мкр. Северный, 27б	Стадия	Лист	Листов
	П		
Масштаб 1:200			