


Приложение 3

Схема, отображающая фактическое расположение строений на земельных участках с кадастровыми номерами 23:40:0412040:1038 и 23:40:0412040:3

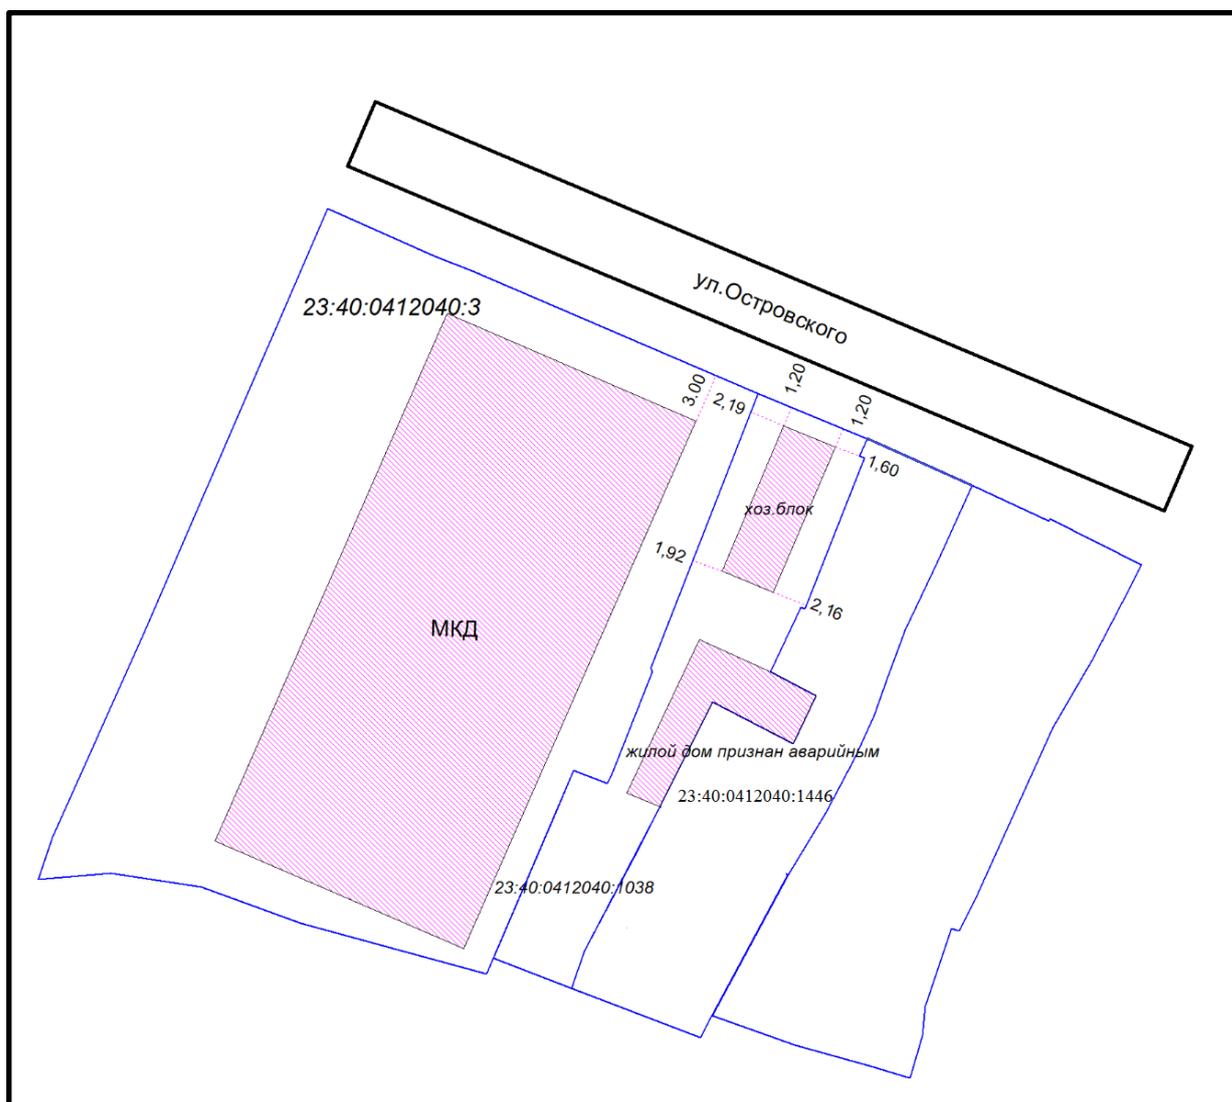

Масштаб 1:520

Площадь земельного участка: 240 кв.м.

Экспликация зданий и сооружений:



- фактические строения, сооружения



- промеры



- уточнённые ЗУ согласно сведений ЕГРН

Обоснование подготовил: Кадастровый инженер _____ Каныгин Э.П.