


7. Схема планировочной организации земельного участка.

- Условные обозначения:**
- Граница земельного участка с к. н. 2340.02010274.92.
 - Линия регулирования застройки.
 - Существующий жилой дом.
 - Планируемый магазин с навесом.
 - Дорожное покрытие.
 - Озеленение благоустройства.
 - Газопровод с охранной зоной - 4 метра.
 - Мощение.
 - Координатная точка.

Технико-экономические показатели:

- Площадь земельного участка - 567 м²,
- Площадь застройки существующего жилого дома - 140 м²,
- Площадь застройки планируемого магазина - 14 м²,
- Площадь озеленения - 57 м².

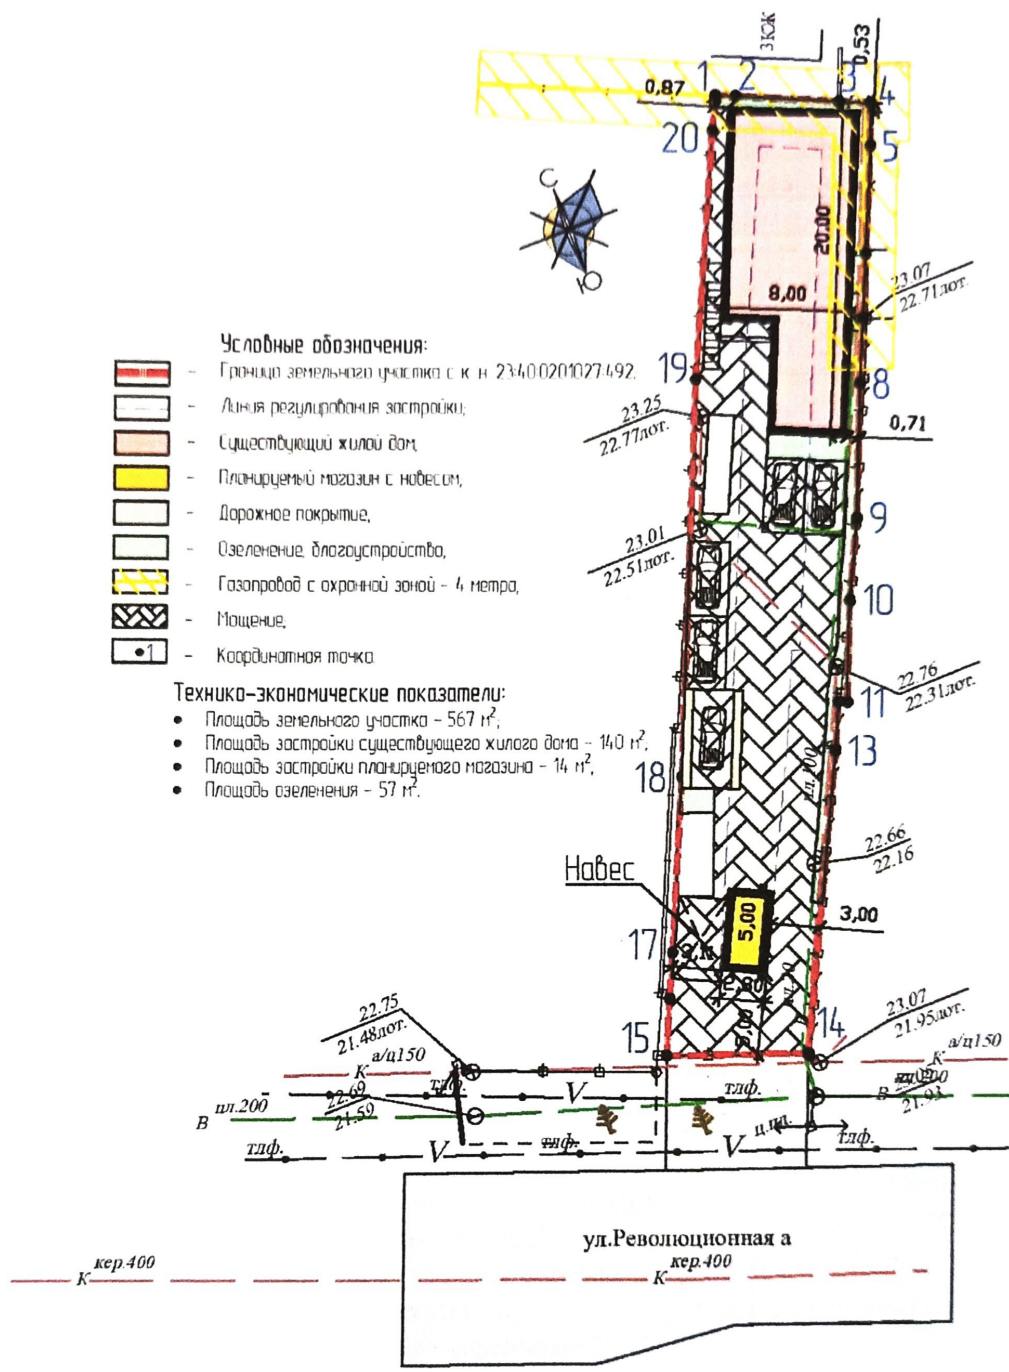

Согласовано

Инв. № подл. Подп. и дата Взйм. Инв. №

Изм.	Кол.уч	Лист	Недок	Подп.	Дата
Ген. дир.		Якушев С. Н.			21.09.23
Разработал		Рыбин К. В.			21.09.23
ГИП					
Н. контр.					

0923-ВРИ-04

Схема планировочной организации земельного участка по адресу:
г. Геленджик, с. Кабардинка,
ул. Революционная, 76.

Стадия	Лист	Листов
П		
Масштаб 1:400		