



(наименование документа об утверждении, включая наименования органов государственной власти или органов местного самоуправления, принявших решение об утверждении схемы или подписавших соглашение о перераспределении земельных участков)

от №

Схема расположения земельного участка или земельных участков на кадастровом плане территории

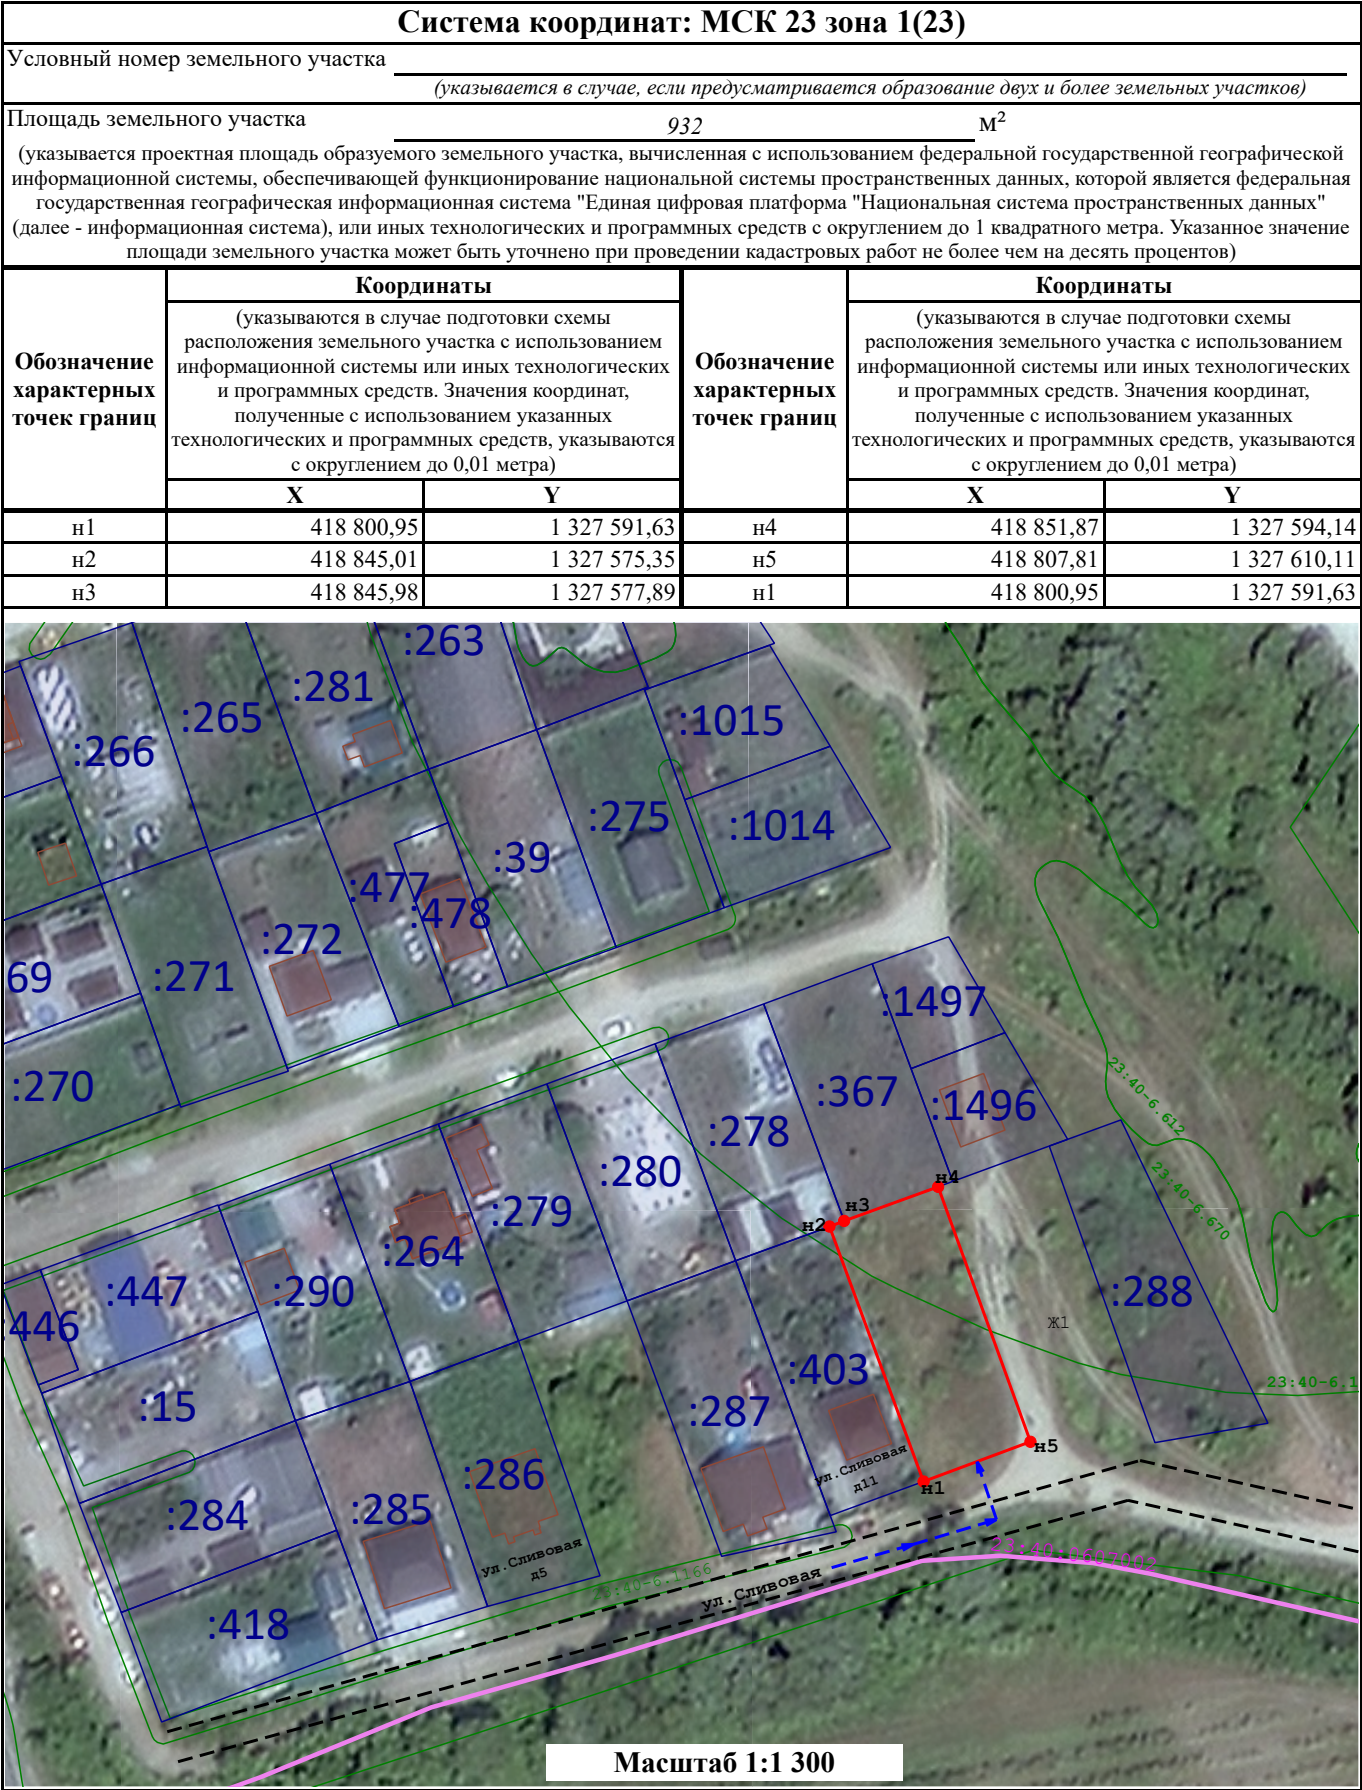

Чертеж контура

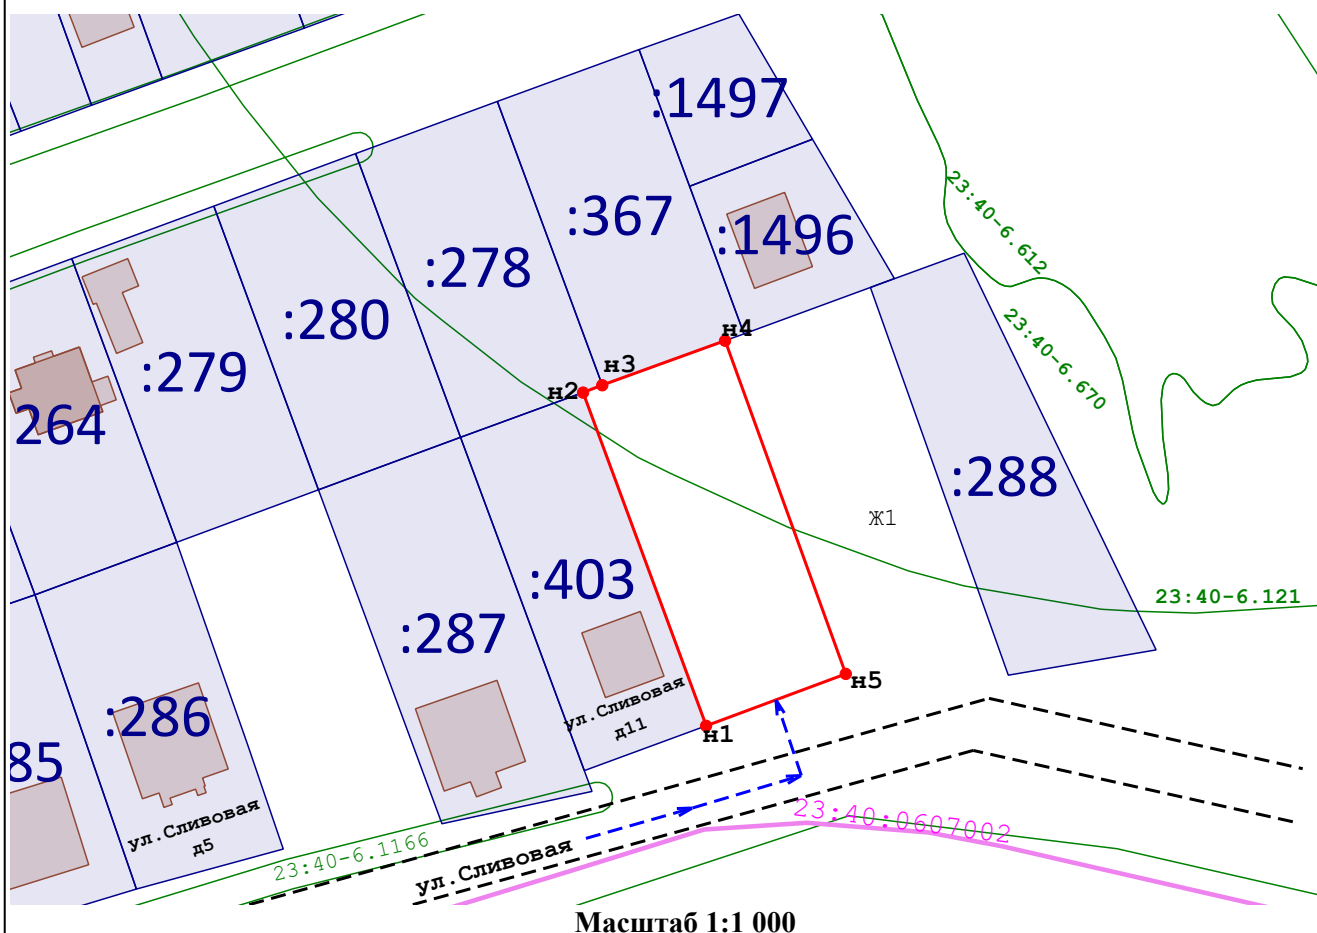

Масштаб 1:1 000

Условные обозначения:



- Вновь образуемая точка, сведения о которой позволяют однозначно определить ее местоположение



- Границы образуемого земельного участка, местоположение которых определено при выполнении кадастровых работ




- Часть границы, сведения ЕГРН о которой позволяют однозначно определить ее положение на местности




- Кадастровый номер земельного участка, сведения о котором содержатся в сведениях ГКН



- Объекты капитального строительства сведения о которых содержатся в сведениях ГКН

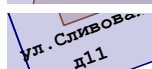


- Почтовый адрес домовладения

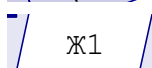

- Обозначение территориальной зоны застройки индивидуальными жилыми домами




- Существующий подъезд, подход, территория общего пользования улица Сливовая

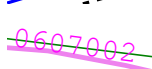

- Кадастровый номер кадастрового квартала 23:40:0607002



- Кадастровые кварталы

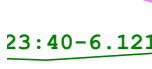

- Водоохранная зона рек Догуаб, Тخاب, Грекуловка(1199445+/-767 кв.м) реестр№23:40-6.121



- Зона подтопления территории при половодьях и паводках р. Догуаб 1% обеспеченности реестр№23:40-6.670



- Зона затопления территории при половодьях и паводках р. Догуаб 1% обеспеченности реестр№23:40-6.612



- Охранная зона воздушной линии электропередачи ВЛ-0,4 кВ от ТП Бр3-8 реестр№23:40-6.1166

Оператор ЭДО ООО "Компания "Тензор"

ДОКУМЕНТ ПОДПИСАН ЭЛЕКТРОННОЙ ПОДПИСЬЮ

Валиев Ахмед Алмасович

15.02.26 14:00 (MSK)

Сертификат 0D4AF900EBB2BCBE403BA7B89C4C2842