

ПРИЛОЖЕНИЕ

УТВЕРЖДЕНА


постановлением

администрации муниципального образования городской округ город-курорт Геленджик Краснодарского края

от _____ № _____

СХЕМА

расположения земельного участка на кадастровом плане территории

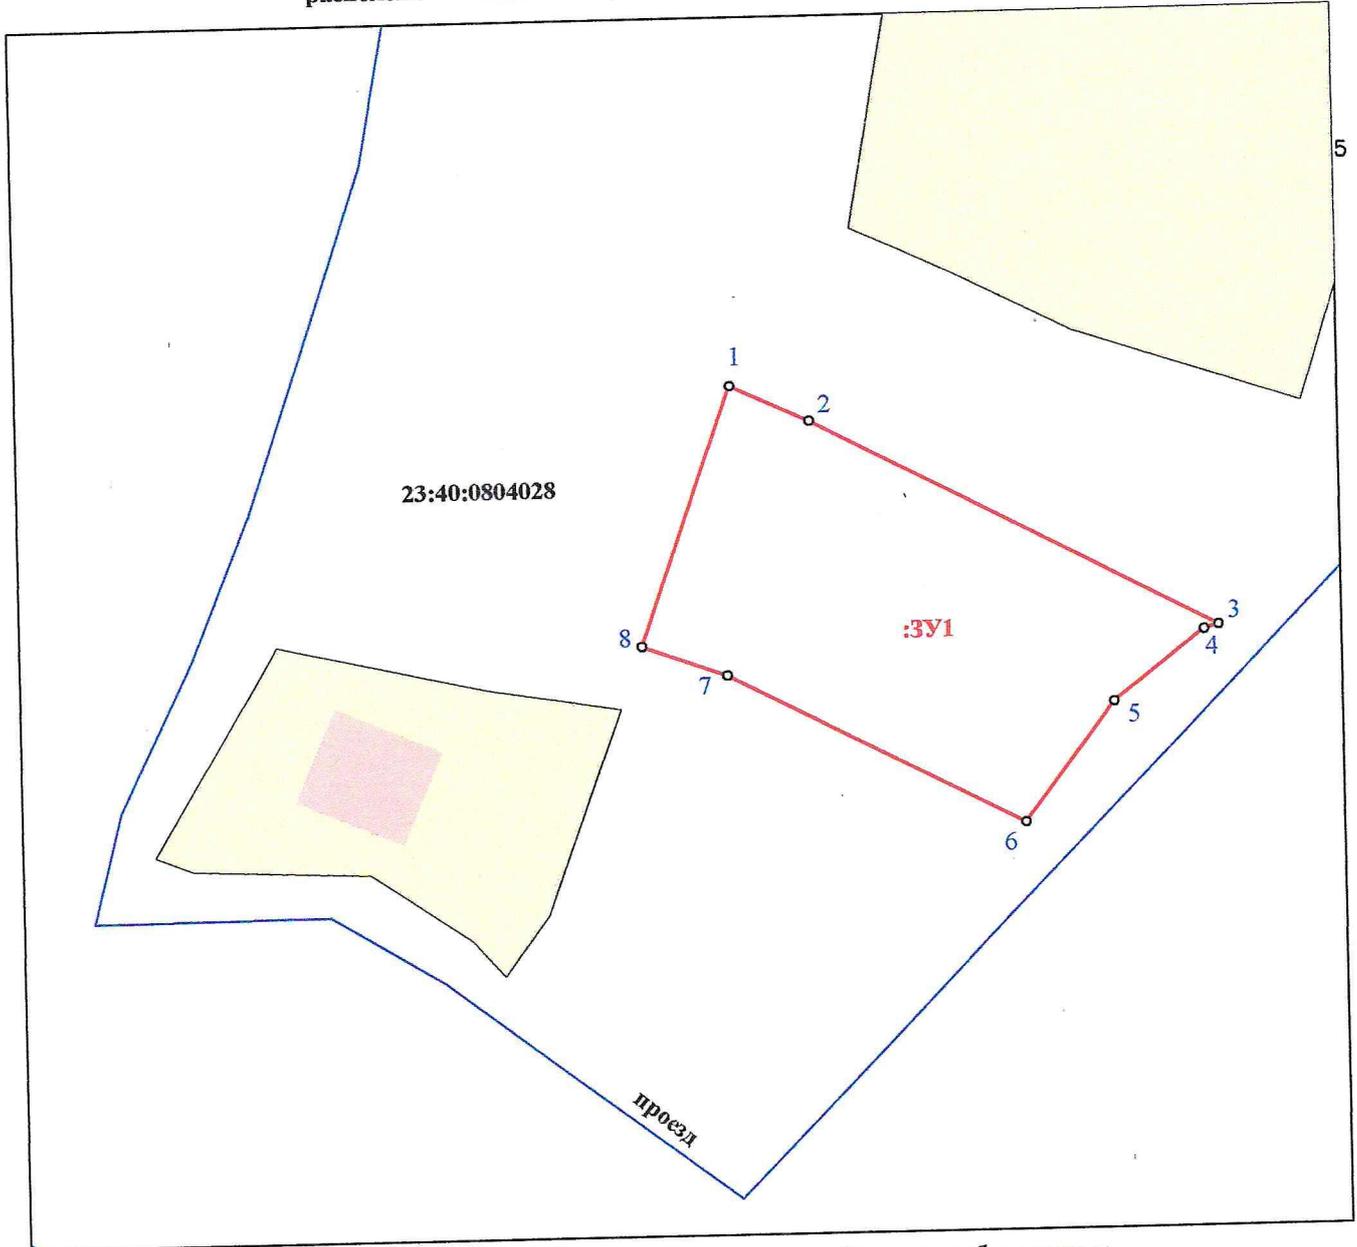

Масштаб 1:500

Условные обозначения:

- - Граница формируемого земельного участка
- - Граница кадастрового квартала
- Земельный участки, учтенные в едином государственном реестре недвижимости в границах
- Объекты капитального строительства, учтенные в едином государственном реестре недвижимости в границах
- Территории общего пользования
- 23:40:0804028:3 - Кадастровый номер объекта капитального строительства, установленного с достаточной точностью
- 23:40:0804028 - Кадастровый квартал
- 3У1 - Условный номер формируемого земельного участка
- o 1 - Обозначение характерной точки земельного участка

Система координат МСК 23		
Геоданные		
Земельный участок		
Старый Y	Новый X	Новый Y
1	415109,07	1332483,33
2	415106,47	1332488,92
3	415091,23	1332517,66
4	415090,88	1332516,67
5	415085,88	1332510,2
6	415077,35	1332503,74
7	415088,33	1332482,81
8	415090,5	1332476,79
1	415109,07	1332483,33
Общая площадь 635 кв. м.		