


7. Схема планировочной организации земельного участка.

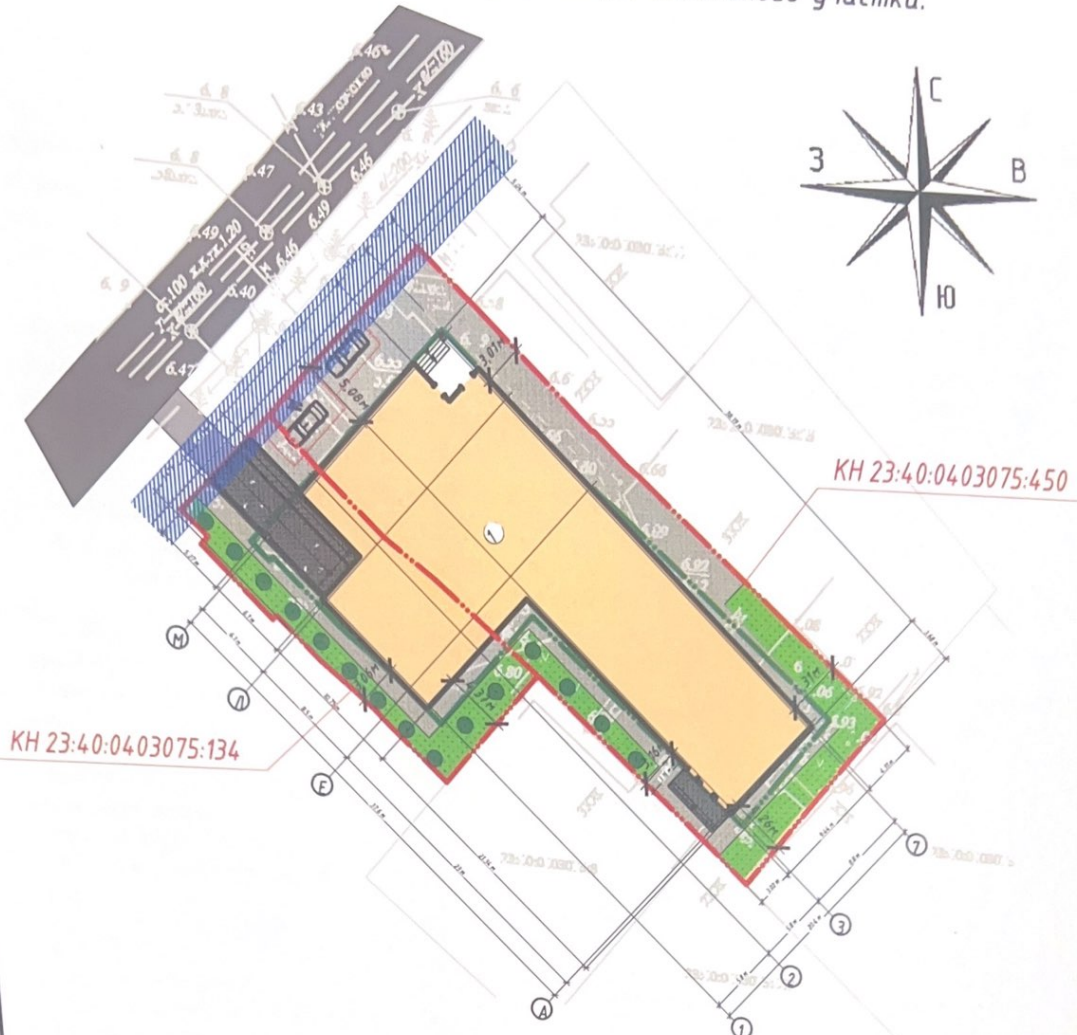

Условные обозначения

- Граница участка;
- Зона допустимого строительства;
- Планируемое здание гостиничного обслуживания;
- Дорожное покрытие;
- Мощение тротуарной плиткой;
- Озеленение;
- Зеленые насаждения;
- Линия связи с охранной зоной - 4м.

Технико-экономические показатели

- Площадь земельного участка с КН 23:40:0403075:450 - 791 м<sup>2</sup>;
- Площадь земельного участка с КН 23:40:0403075:134 - 282 м<sup>2</sup>;
- Общая площадь земельных участков - 1073 м<sup>2</sup>;
- Площадь застройки здания гостиничного обслуживания - 528,8 м<sup>2</sup> (49,2%);
- Площадь озеленения - 177,3 м<sup>2</sup> (16,5%).

Взам. инв. №	
Подл. и дата	
Инв. № подл.	

Изм.	Кол. уч.	Лист № док.	Подп.	Дата
Разраб.		Лемешко	<i>Лемешко</i>	07.24
Проверил		Петухов	<i>Петухов</i>	07.24
ГИП		Воробьев	<i>Воробьев</i>	07.24

5/ЭП/2024

Схема планировочной организации земельного участка по адресу: г. Геленджик, ул. Шевченко.

Стадия	Лист	Листов
ПП	8	

