



Документация по планировке территории (проект планировки) для размещения линейного объекта:
 «Винодельческое предприятие с дегустационным залом г. Геленджик. Внеплощадочные сети.
 Коллектор ливневых стоков. КЛ-10 кВ»
 Чертеж планировки территории
 Масштаб 1:500

ПРИЛОЖЕНИЕ № 1
 УТВЕРЖДЕНА
 постановлением администрации муниципального
 образования город-курорт Геленджик
 от _____ № _____


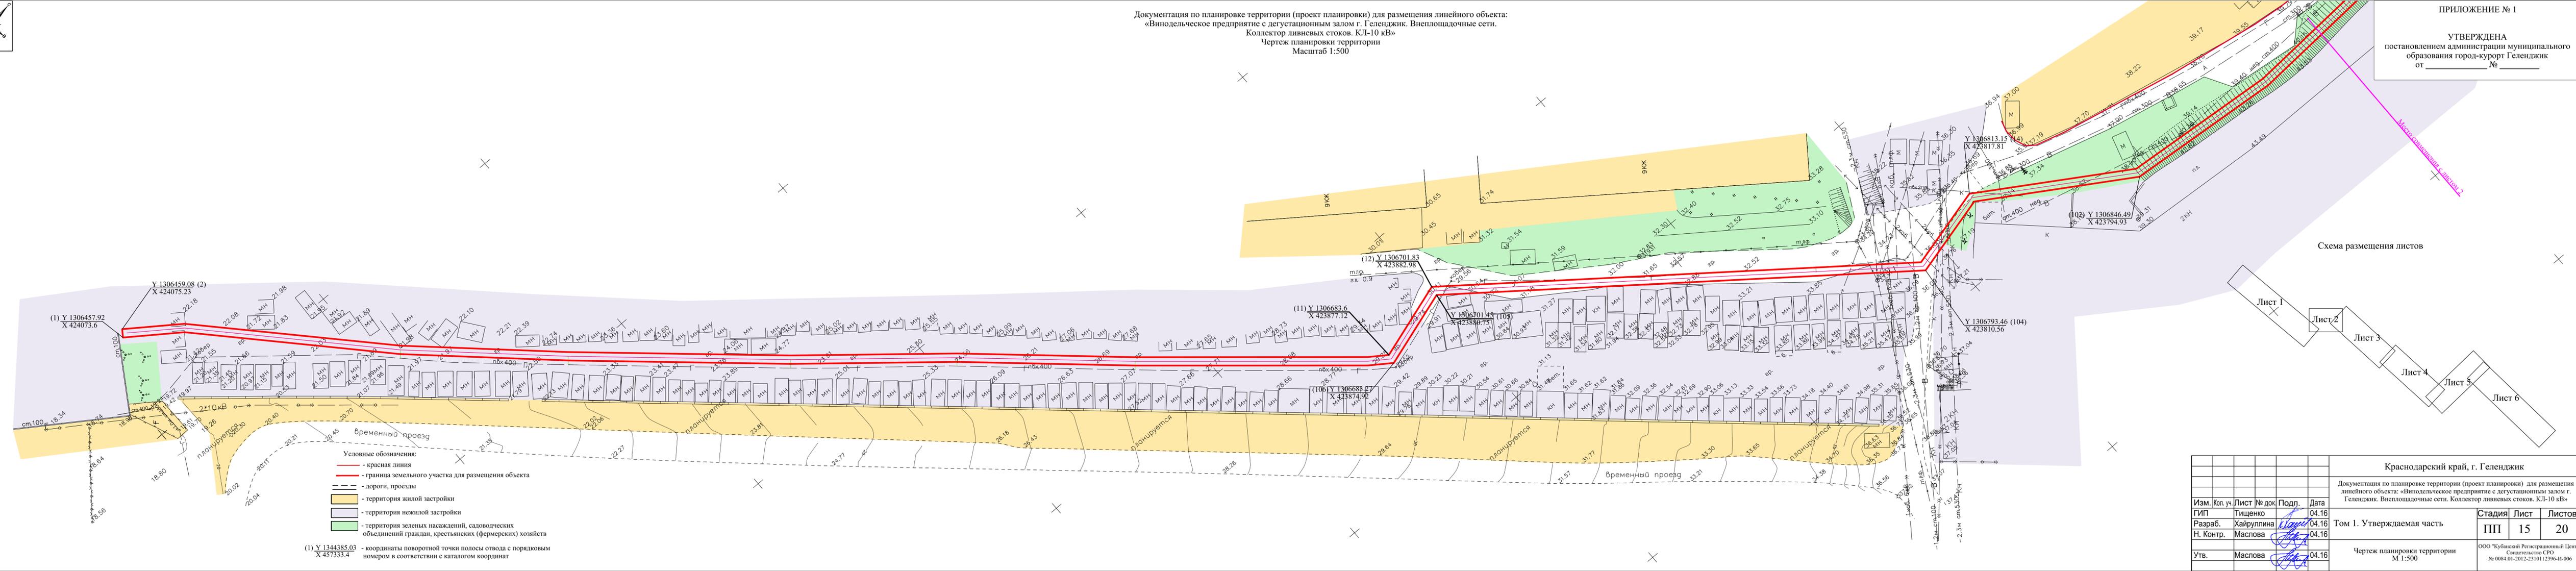


Схема размещения листов

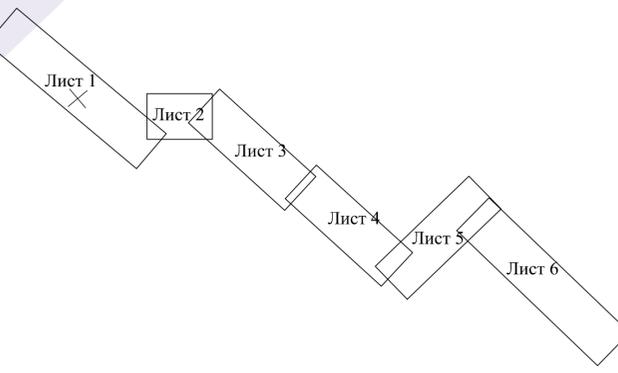

Краснодарский край, г. Геленджик					
Документация по планировке территории (проект планировки) для размещения линейного объекта: «Винодельческое предприятие с дегустационным залом г. Геленджик. Внеплощадочные сети. Коллектор ливневых стоков. КЛ-10 кВ»					
Изм.	Коп. уч.	Лист	№ док.	Подп.	Дата
		ГИП	Тищенко		04.16
		Разраб.	Хайруллина		04.16
		Н. Контр.	Маслова		04.16
Утв.		Маслова			04.16
Том 1. Утверждаемая часть					Стадия
Чертеж планировки территории М 1:500					Лист
					Листов
					15
					20
ООО "Кубанский Регистрационный Центр"					Свидетельство СРО
					№ 0084.01-2012-2310112396-11-006

Начальник управления архитектуры и градостроительства администрации муниципального образования город-курорт Геленджик - главный архитектор

В.А. Ревякин