

Утверждена

---

(наименование документа об утверждении, включая

---

наименования органов государственной власти или

---

органов местного самоуправления, принявших  
решение об утверждении схемы или подписавших  
соглашение о перераспределении земельных участков)  
от N


Схема  
расположения земельного участка или земельных участков на кадастровом плане  
территорий

Условный номер земельного участка: 23:40:0607003:3У1

Площадь земельного участка: 706 кв.м.


Обозначение характерных точек границ	Координаты, м	
	X	Y
1	2	3
1	419108.22	1326390.88
2	419084.10	1326406.98
3	419096.44	1326428.90
4	419119.05	1326413.95

Кадастровый квартал: 23:40:0607003  
 Система координат: МСК-23, зона 1 (23)

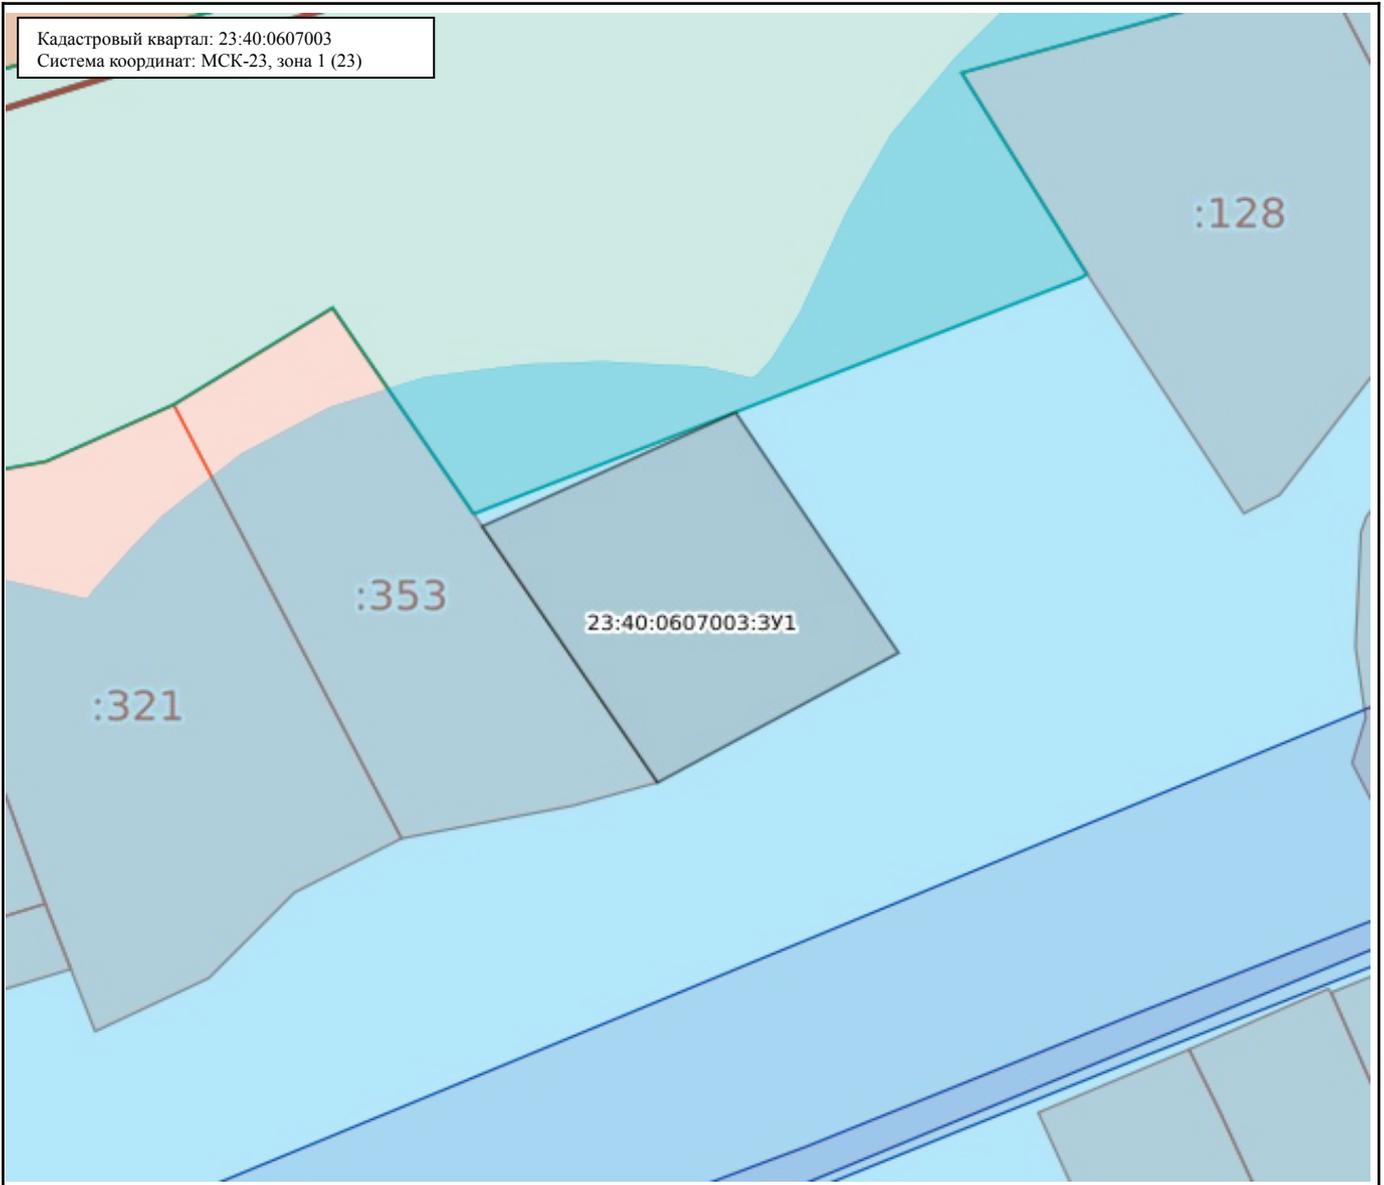

Масштаб: 1:700

Условные обозначения:

  0.00	Государственная граница Российской Федерации	 00:00-00.00	Территория опережающего развития
 00:00-00.00	Границы между субъектами Российской Федерации	 00:00-00.00	Зоны территориального развития Российской Федерации
 00:00-00.00	Границы муниципальных образований	 00:00-00.00	Игровая зона
 00:00-00.00	Границы населённых пунктов	 00:00-00.00	Лесничество
 00:00:0000000	Кадастровые кварталы	 00.00.0000000.00	Утвержденный проект межевания территории
 00:00:0000000:00	Сооружения	 00:00-00.00	Границы территории, в отношении которой устанавливается публичный сервитут
 00:00:0000000:00	Объекты незавершенного строительства	 00:00-00.00	Байкальская природная территория и ее экологические зоны
 00:00:0000000:00	Здания	 00:00-00.00	Территория, в отношении которой принято решение о резервировании земель для государственных и муниципальных нужд
 00:00:0000000:00	Земельные участки	 00:00:0000000:3У0	Образуемые ЗУ
 00:00-00.00	Зоны с особыми условиями использования территории		
 00:00-00.00	Территориальная зона		
 00:00-00.00	Территория объекта культурного наследия		
 00:00-00.00	Особо охраняемая природная территория		
 00:00-00.00	Особая экономическая зона		
 00:00-00.00	Охотничьи угодья		