



**АДМИНИСТРАЦИЯ МУНИЦИПАЛЬНОГО ОБРАЗОВАНИЯ
ГОРОД-КУРОРТ ГЕЛЕНДЖИК
ПОСТАНОВЛЕНИЕ**

от 25 07.2025

№ 1553

г. Геленджик

**О прекращении действия публичного сервитута
и внесении изменений в постановление администрации
муниципального образования город-курорт
Геленджик от 31 мая 2023 года №1147
«Об установлении публичного сервитута»**

На основании заявления общества с ограниченной ответственностью «Концессии водоснабжения - Геленджик» от 21 января 2025 года №52-304, руководствуясь подпунктом 4 пункта 4 статьи 48 Земельного кодекса Российской Федерации, Федеральным законом от 6 октября 2003 года №131-ФЗ «Об общих принципах организации местного самоуправления в Российской Федерации» (в редакции Федерального закона от 20 марта 2025 года №33-ФЗ), Федеральным законом от 20 марта 2025 года №33-ФЗ «Об общих принципах организации местного самоуправления в единой системе публичной власти», статьями 8, 33, 72 Устава муниципального образования городской округ город-курорт Геленджик Краснодарского края, п о с т а н о в л я ю:

1. Прекратить действие публичного сервитута:

- в отношении земельного участка площадью 614 кв.м, расположенного в границах земельного участка с кадастровым номером 23:40:0405002:5 площадью 10000 кв.м, по адресу: Краснодарский край, г. Геленджик, вблизи санатория «Голубая бухта»;

- в отношении неразграниченного земельного участка государственной собственности площадью 11150 кв.м, расположенного в границах неразграниченного земельного участка государственной собственности площадью 100390 кв.м по адресу: Краснодарский край, г. Геленджик.

2. Внести в постановление администрации муниципального образования город-курорт Геленджик от 31 мая 2023 года №1147 «Об установлении публичного сервитута» следующие изменения:

1) в пункте 1:

- абзац тридцать шестой признать утратившим силу;
- в абзаце сотом цифры «100390» заменить цифрами «89240»;

2) в пункте 6 слова «Грачева А.А.» заменить словами «Антипова В.В.»;

3) приложение изложить в новой редакции (прилагается);

2. Управлению архитектуры и градостроительства администрации муниципального образования город-курорт Геленджик обратиться:

- в филиал Федерального государственного бюджетного учреждения «Федеральная кадастровая палата Федеральной службы государственной регистрации, кадастра и картографии» по Краснодарскому краю для внесения изменений в сведения государственного кадастра недвижимости о действии публичного сервитута на земельном участке:

в отношении земельного участка площадью 614 кв.м, расположенного в границах земельного участка с кадастровым номером 23:40:0405002:5 площадью 10000 кв.м, по адресу: Краснодарский край, г. Геленджик, вблизи санатория «Голубая бухта»;

в отношении установленного неразграниченного земельного участка государственной собственности площадью 89240 кв.м по адресу: Краснодарский край, г. Геленджик;

- в Геленджикский отдел Управления Федеральной службы государственной регистрации, кадастра и картографии по Краснодарскому краю для внесения сведений в Единый государственный реестр недвижимости о прекращении публичного сервитута на земельных участках, указанных в настоящем пункте.

3. Опубликовать настоящее постановление в печатном средстве массовой информации «Официальный вестник органов местного самоуправления муниципального образования город-курорт Геленджик» и разместить на официальном сайте администрации муниципального образования город-курорт Геленджик в информационно-телекоммуникационной сети «Интернет» (admigel.ru).

4. Постановление вступает в силу со дня его официального опубликования.

Глава муниципального образования
город-курорт Геленджик



А.А. Богодистов


Приложение
к постановлению администрации
муниципального образования
город-курорт Геленджик
от 25.07.2025 № 1553

«Приложение
к постановлению администрации
муниципального образования
город-курорт Геленджик
от 31 мая 2023 года №1147
(в редакции постановления
администрации муниципального
образования город-курорт
Геленджик
от 25.07.2025 № 1553)

ПУБЛИЧНЫЙ СЕРВИТУТ

в целях строительства и эксплуатации
объекта местного значения: «Размещение линейного
объекта – очистных сооружений канализации
производительностью 50 тыс. м³/сутки и
глубоководного выпуска по ул. Солнцедарская, б/н
в г. Геленджик. Этап 2 (реконструкция сетей
хозяйственно-бытовой канализации)»

1. Схемы расположения границ публичного сервитута
в целях строительства и эксплуатации
объекта местного значения: «Размещение линейного
объекта – очистных сооружений канализации
производительностью 50 тыс. м³/сутки и
глубоководного выпуска по ул. Солнцедарская, б/н
в г. Геленджик. Этап 2 (реконструкция сетей
хозяйственно-бытовой канализации)»

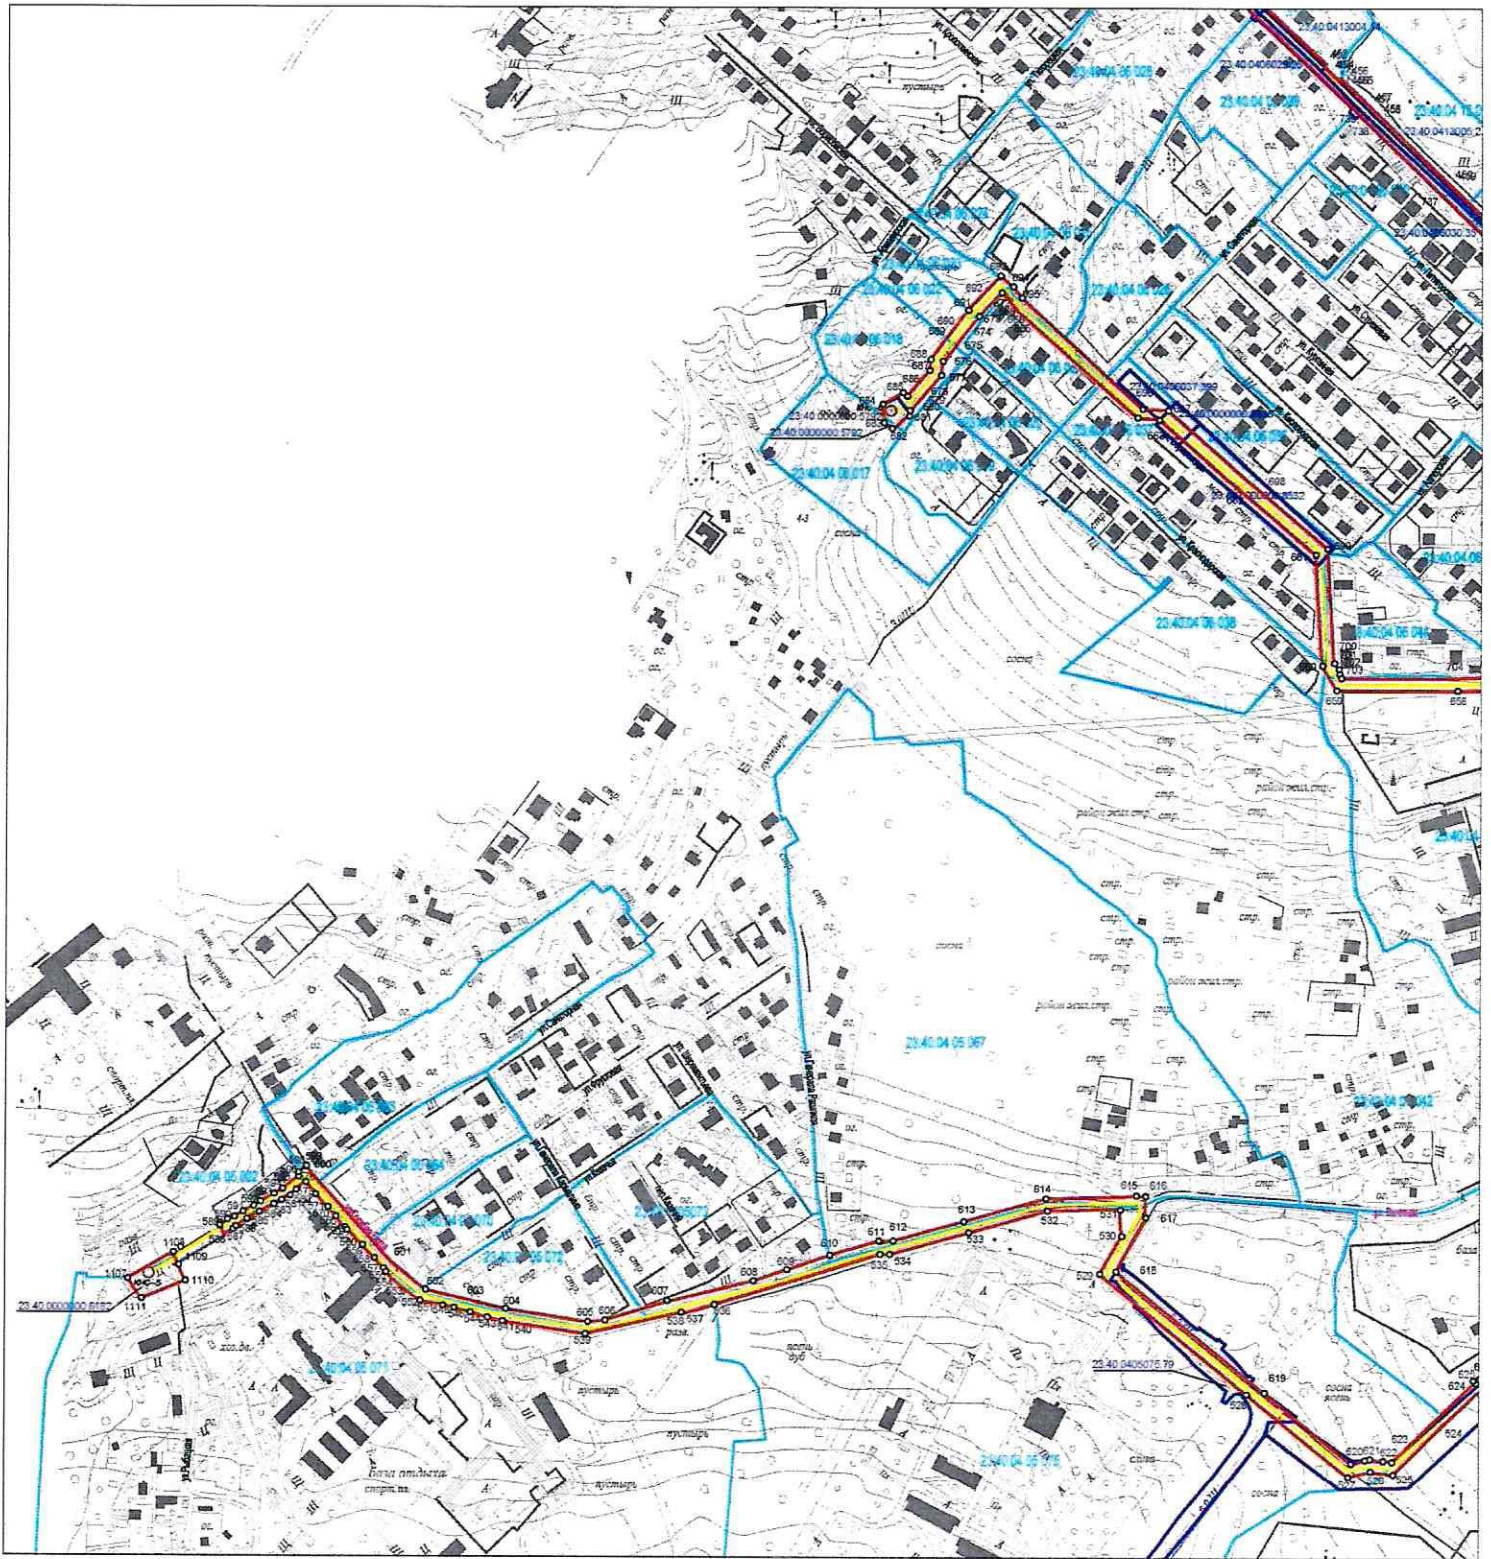


Система координат МСК-23


Масштаб 1:5000

Условные обозначения:

- граница публичного сервитута
- 590 — характеристическая точка границы публичного сервитута
- проектное местоположение инженерного сооружения
- граница земельного участка, в отношении которого испрашивается публичный сервитут
- 23:40:0406037:399 — кадастровый номер участка в кадастровом квартале
- Границы кадастрового деления территории
- 23 40 0406037 — обозначение кадастрового номера кадастрового квартала

Схема расположения листов

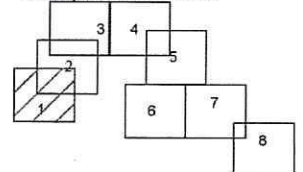

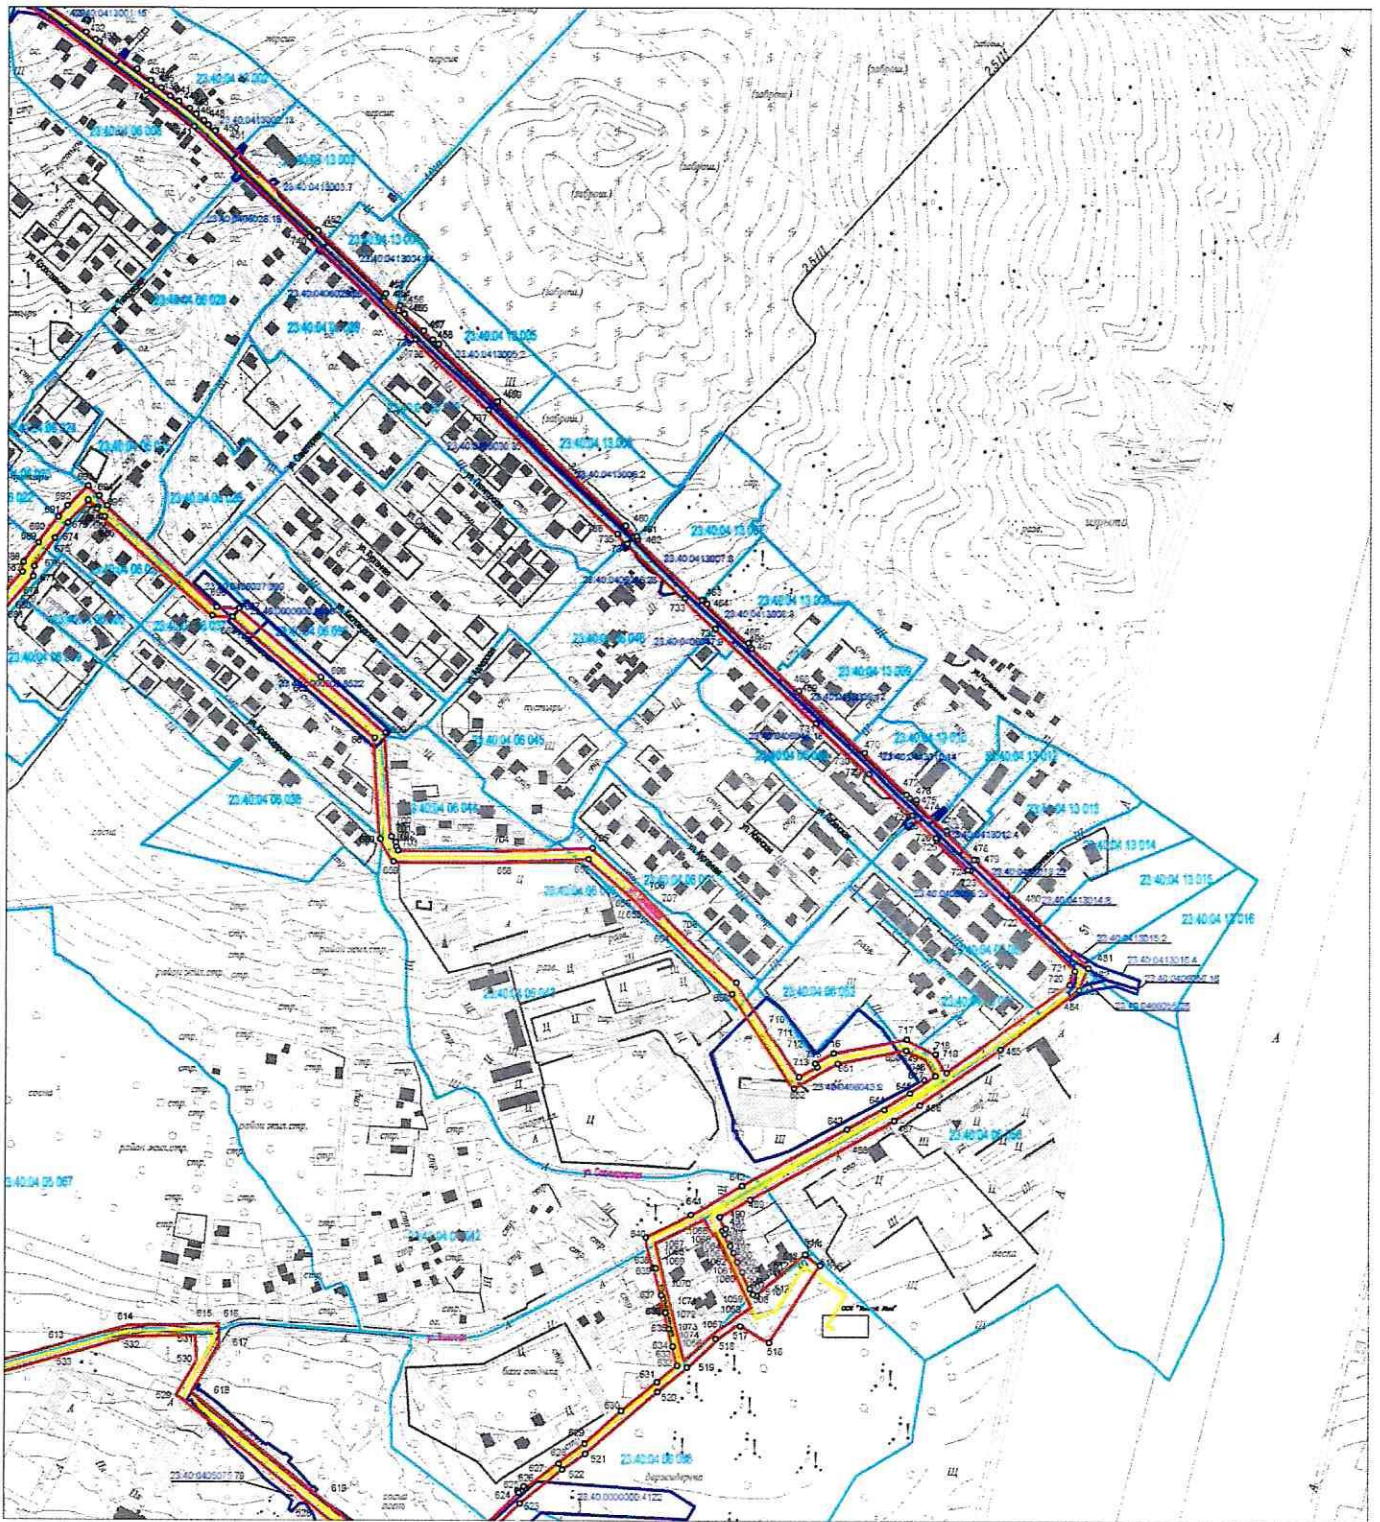


Система координат МСК-23


Масштаб 1:5000

Условные обозначения:

- граница публичного сервитута
- 532 — характеристическая точка границы публичного сервитута
- проектное местоположение инженерного сооружения
- граница земельного участка, в отношении которого испрашивается публичный сервитут
- 23:40:0406043.9 — кадастровый номер участка в кадастровом квартале
- Границы кадастрового деления территории
- 23 40 0406043 — обозначение кадастрового номера кадастрового квартала

Схема расположения листов

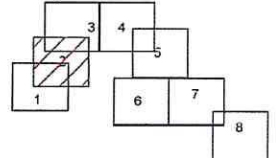


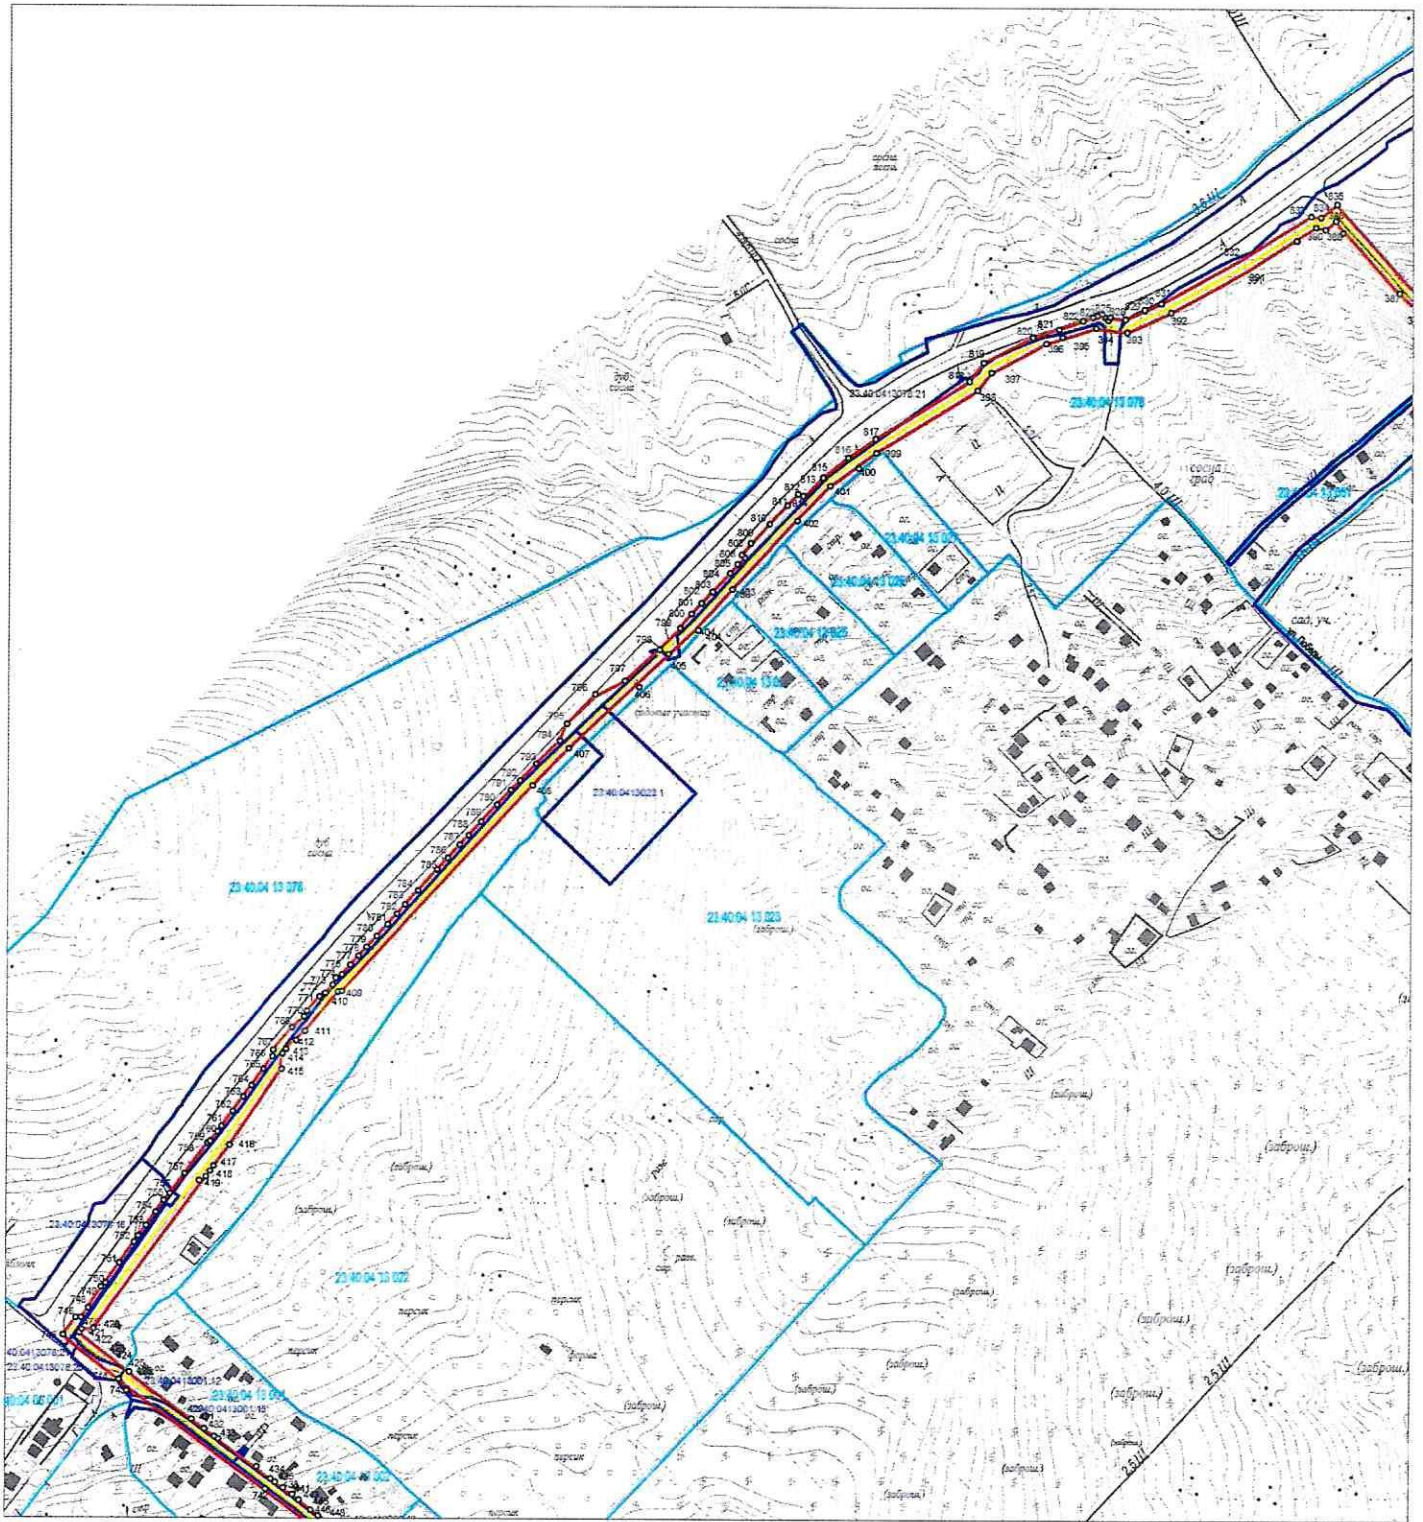


Условные обозначения:

- 770 — граница публичного сервитута
- характеристическая точка границы публичного сервитута
- проектное местоположение инженерного сооружения
- граница земельного участка, в отношении которого испрашивается публичный сервитут
- 23:40:0413078:18 — кадастровый номер участка в кадастровом квартале
- Границы кадастрового деления территории
- 23 40 0413078 — обозначение кадастрового номера кадастрового квартала

Схема расположения листов

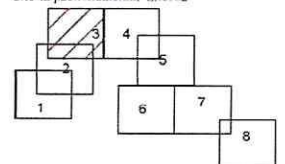

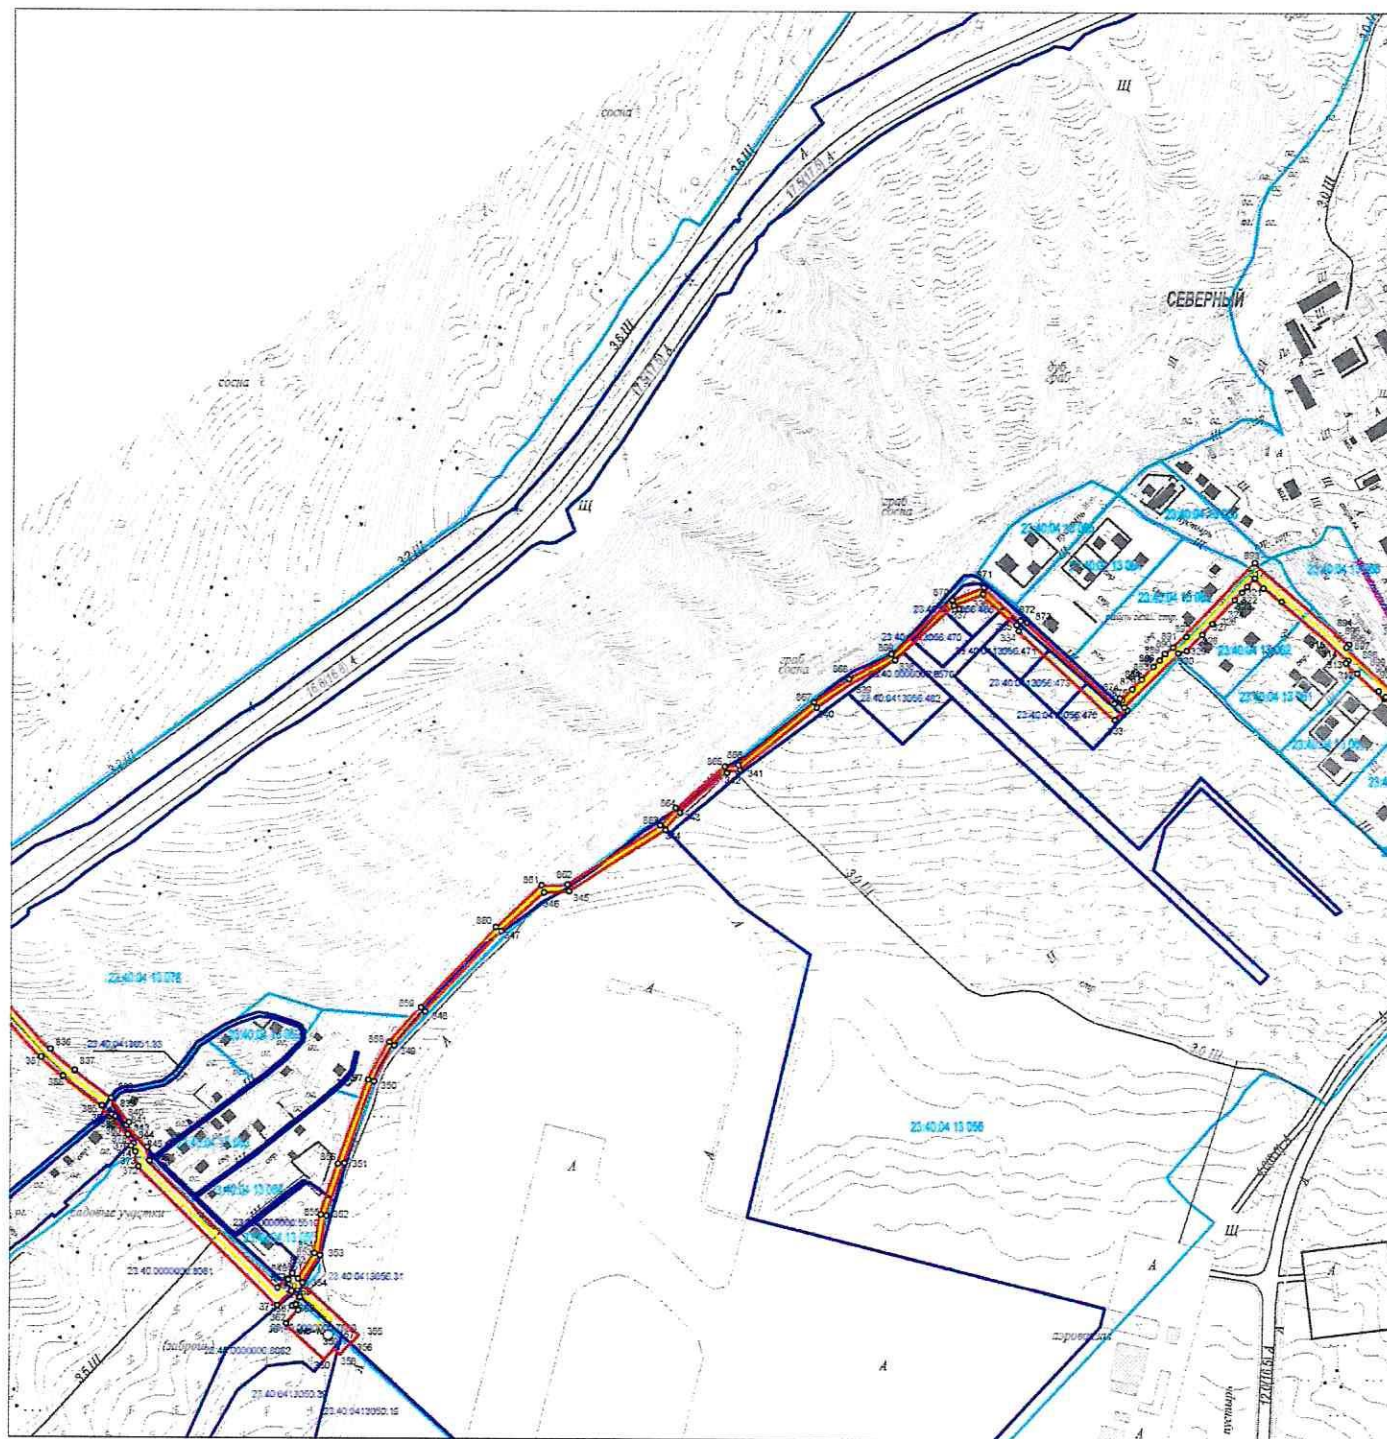


Система координат МСК-23


Масштаб 1:5000

Условные обозначения:

- -граница публичного сервитута
- 362 o -характерная точка границы публичного сервитута
- -проектное местоположение инженерного сооружения
- -граница земельного участка, в отношении которого испрашивается публичный сервитут
- 23:40:0000000:8081 -кадастровый номер участка в кадастровом квартале
- -Границы кадастрового деления территории.
- 23 40 0413054 -обозначение кадастрового номера кадастрового квартала

Схема расположения листов

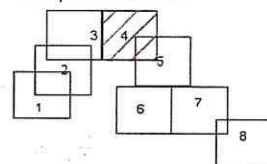

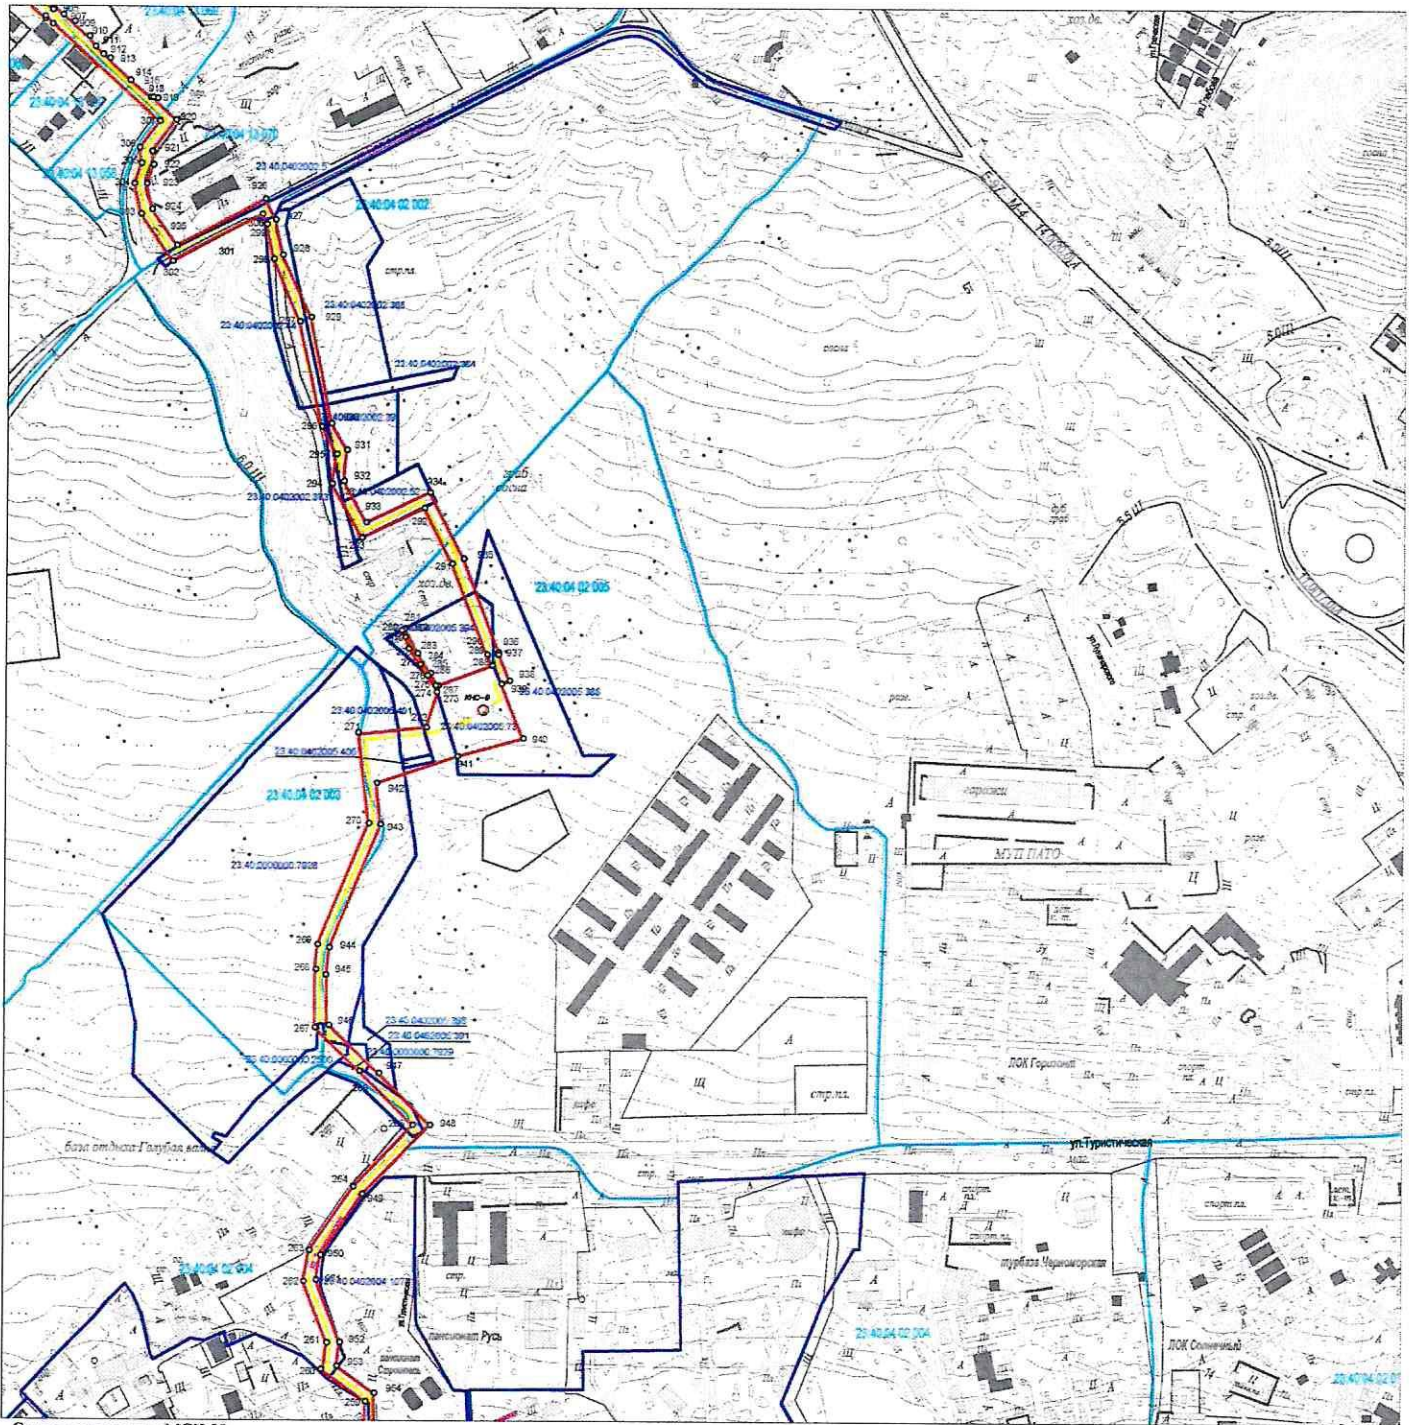


Система координат МСК-23


Масштаб 1:5000

Условные обозначения:

- граница публичного сервитута
- 270 — характеристическая точка границы публичного сервитута
- проектное местоположение инженерного сооружения
- граница земельного участка, в отношении которого испрашивается публичный сервитут
- 23:40:0000000:7929 — кадастровый номер участка в кадастровом квартале
- Границы кадастрового деления территории
- 23 40 0402004 — обозначение кадастрового номера кадастрового квартала

Схема расположения листов

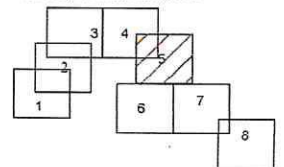

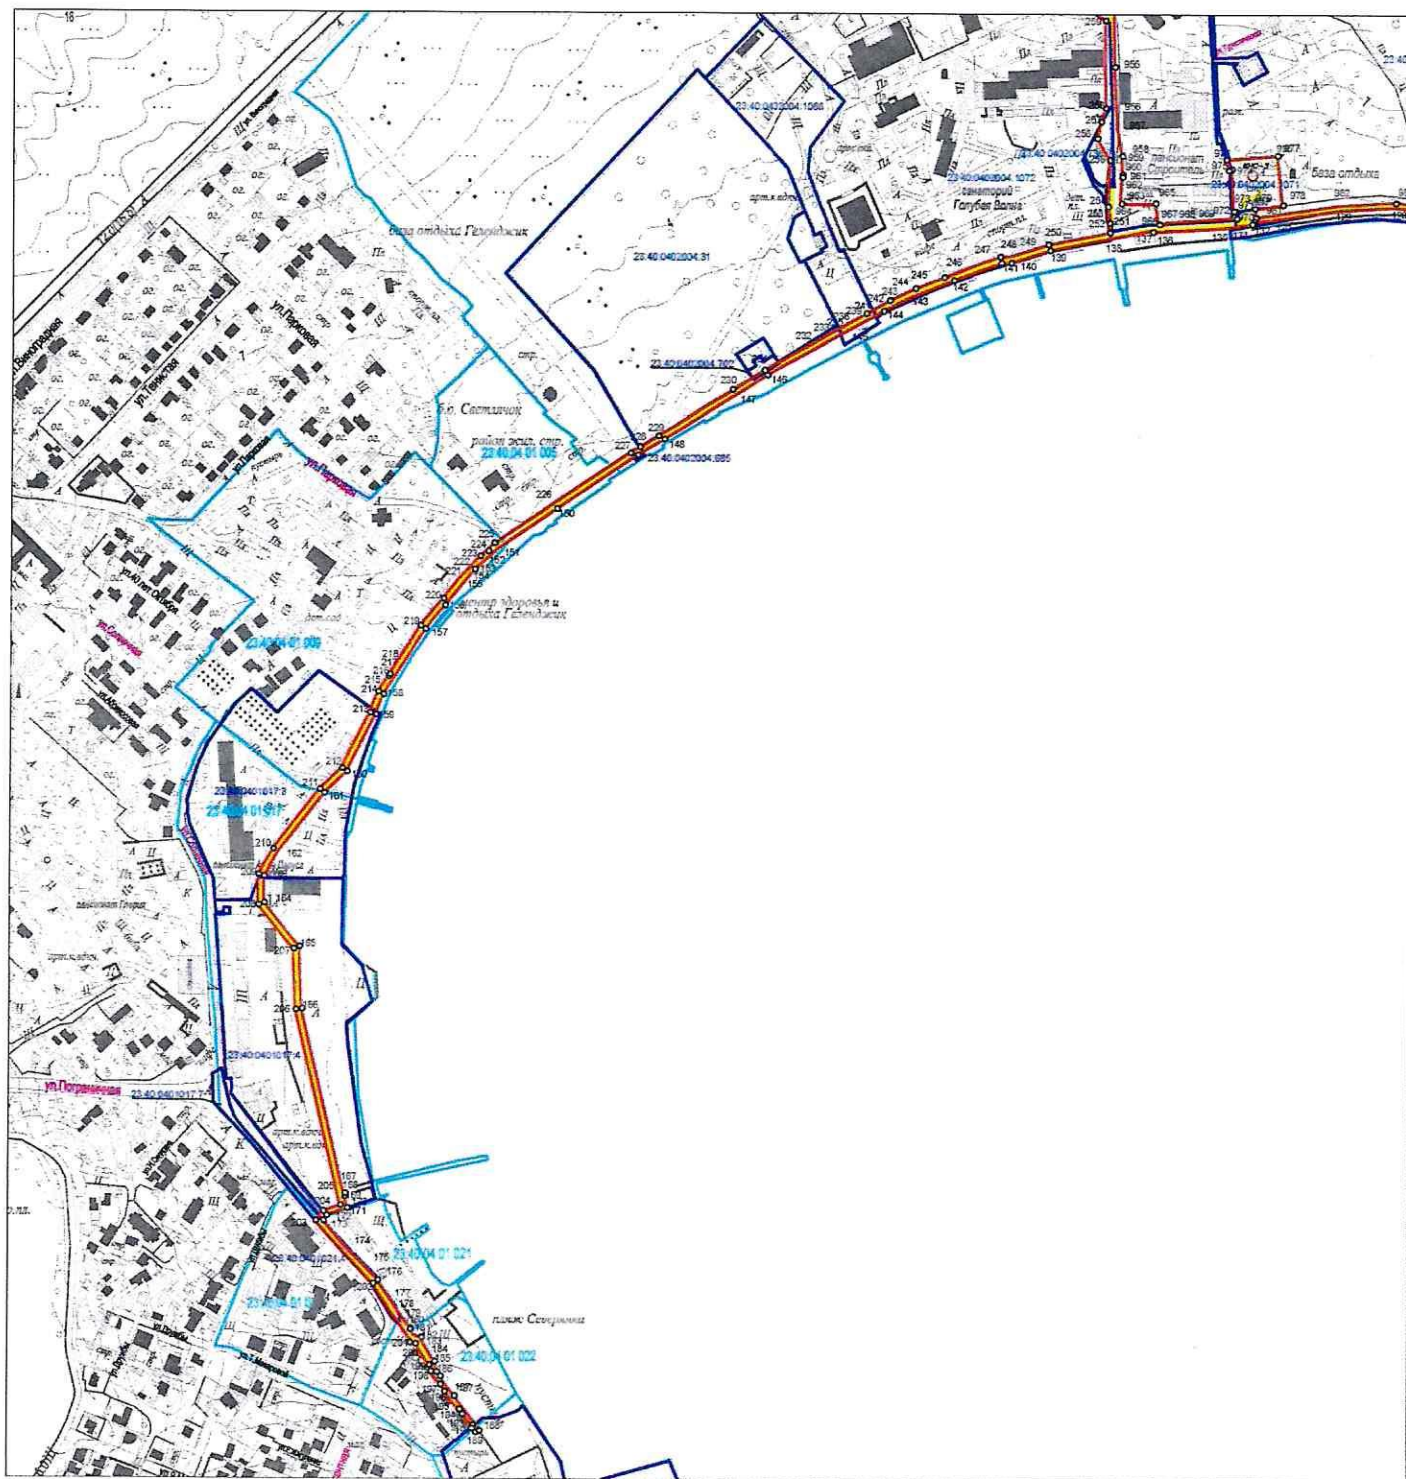


Система координат МСК-23


Масштаб 1:5000

Условные обозначения:

- - граница публичного сервитута
- 205 - характеристическая точка границы публичного сервитута
- - проектное местоположение инженерного сооружения
- - граница земельного участка, в отношении которого испрашивается публичный сервитут
- 23:40:0401017:7 - кадастровый номер участка в кадастровом квартале
- - Границы кадастрового деления территории
- 23 40 0401022 - обозначение кадастрового номера кадастрового квартала

Схема расположения листов

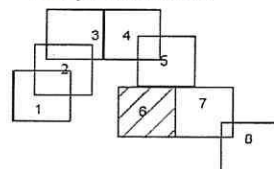

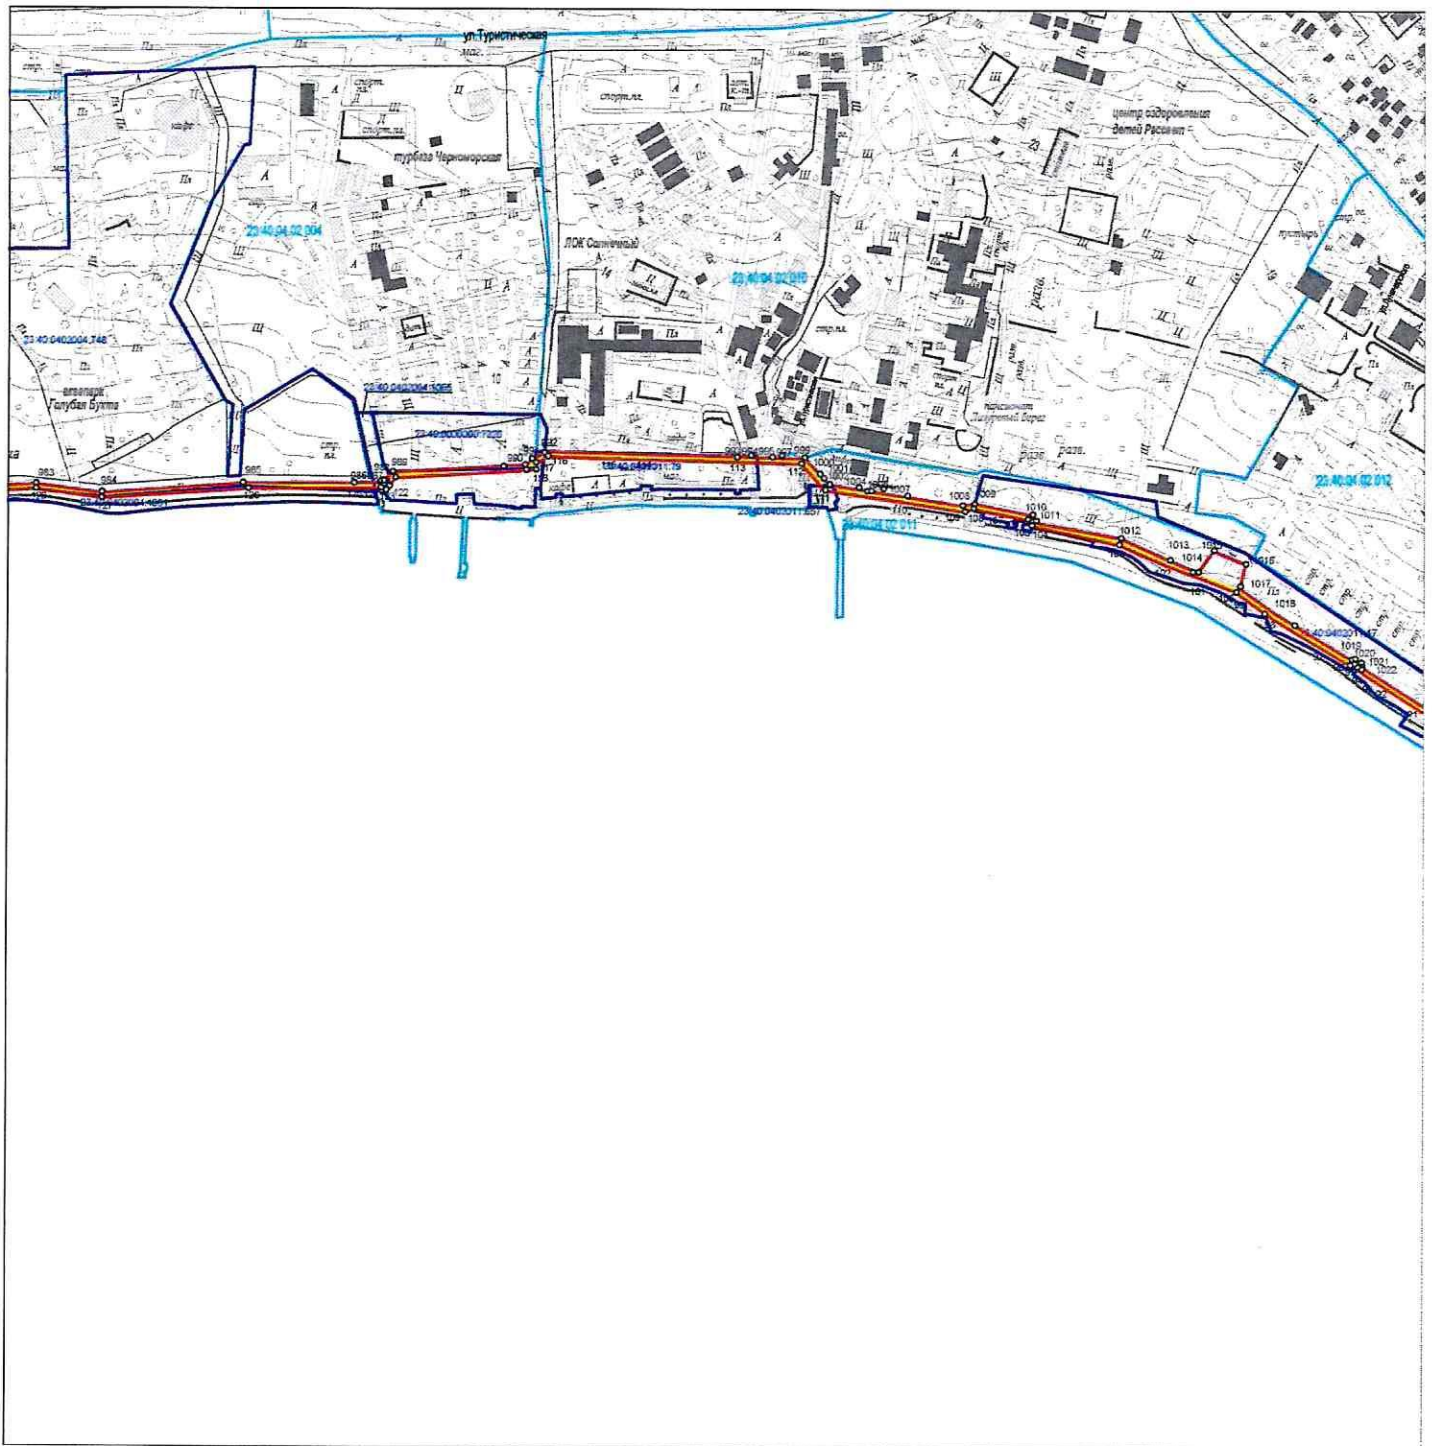


Система координат МСК-23

Масштаб 1:5000

Условные обозначения:

- 1008 - граница публичного сервитута
- 1008 - характерная точка границы публичного сервитута
- 1008 - проектное местоположение инженерного сооружения
- 1008 - граница земельного участка, в отношении которого испрашивается публичный сервитут
- 23:40:0402004:1065 - кадастровый номер участка в кадастровом квартале
- 23:40:0402004:1065 - Границы кадастрового деления территории
- 23:40:0402004 - обозначение кадастрового номера кадастрового квартала



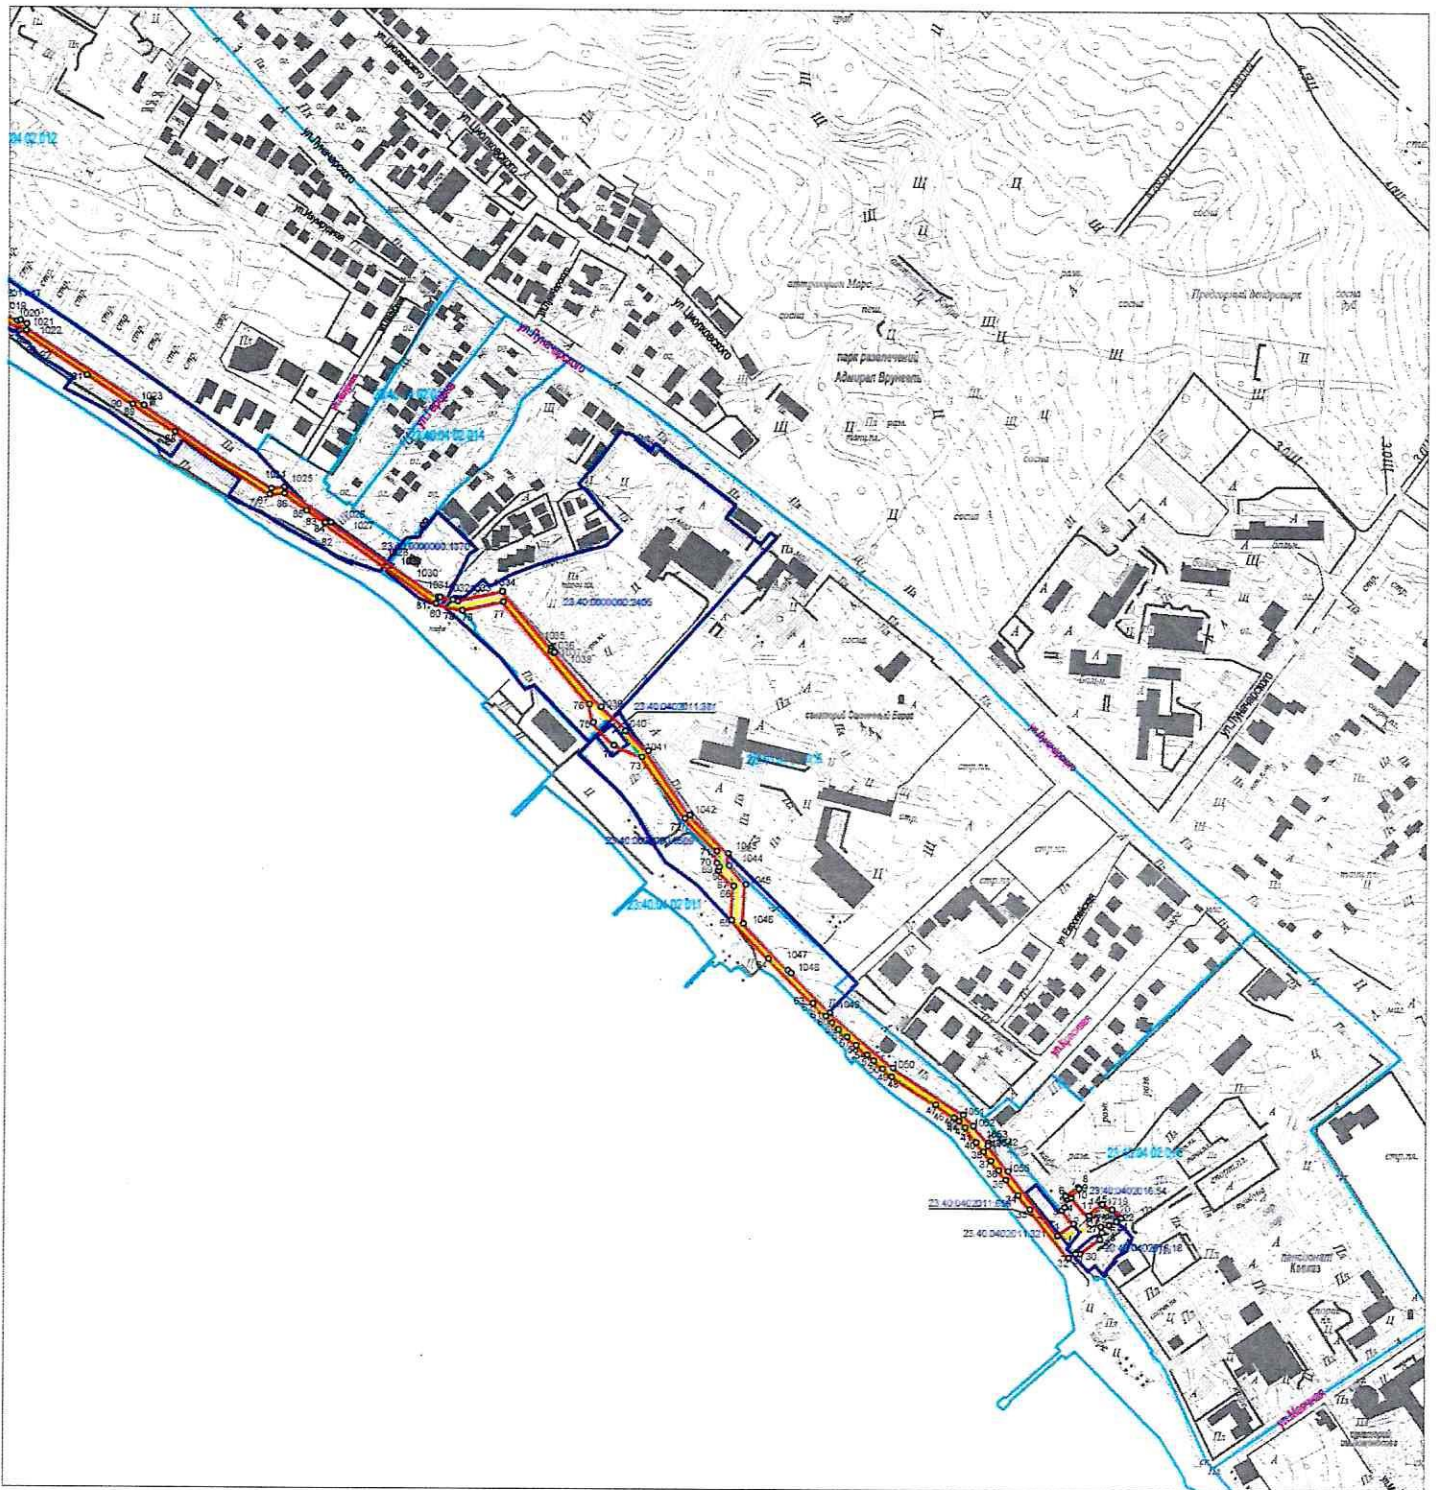


Система координат МСК-23

Масштаб 1:5000

Условные обозначения:

- - граница публичного сервитута
- 80 - характеристическая точка границы публичного сервитута
- - проектное местоположение инженерного сооружения
- - граница земельного участка, в отношении которого испрашивается публичный сервитут
- 23:40.0000000:1370 - кадастровый номер участка в кадастровом квартале
- - Границы кадастрового деления территории
- 23 40 04020 4 - обозначение кадастрового номера кадастрового квартала

Схема расположения листов

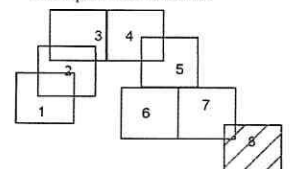

2. Каталог координат

поворотных точек границ публичного сервитута
в целях строительства и эксплуатации объекта местного значения:
«Размещение линейного объекта – очистных сооружений канализации
производительностью 50 тыс. м³/сутки и глубоководного выпуска по
ул. Солнцедарская, б/н в г. Геленджик. Этап 2 (реконструкция
сетей хозяйственно-бытовой канализации)»

Площадь многоконтурного (три контура) земельного участка – 191249 м ²		
Обозначение характерных точек границ	Координаты, м	
	X	Y
1	2	3
1		
1	426853.58	1306699.85
2	426865.71	1306715.86
3	426879.52	1306704.10
4	426882.39	1306706.88
5	426890.84	1306710.18
6	426893.91	1306707.73
7	426902.72	1306720.23
8	426901.15	1306721.25
9	426893.28	1306713.10
10	426887.80	1306717.95
11	426883.88	1306721.42
12	426878.48	1306726.20
13	426872.17	1306731.78
14	426876.03	1306732.20
15	426878.78	1306735.61
16	426883.98	1306741.78
17	426885.19	1306743.59
18	426885.57	1306744.67
19	426880.18	1306754.92
20	426877.49	1306762.13
21	426871.76	1306763.92
22	426869.26	1306760.15
23	426868.14	1306758.89
24	426867.01	1306756.41
25	426864.37	1306751.51
26	426864.16	1306748.06
27	426863.03	1306743.18
28	426857.12	1306744.38
29	426850.10	1306742.26
30	426835.24	1306722.49

1	2	3
31	426835.60	1306717.91
32	426831.13	1306711.00
33	426880.00	1306671.95
34	426894.41	1306660.02
35	426909.90	1306647.64
36	426919.24	1306640.22
37	426928.81	1306632.60
38	426938.12	1306625.15
39	426945.40	1306619.40
40	426947.37	1306617.81
41	426964.53	1306604.43
42	426966.85	1306602.42
43	426968.01	1306600.89
44	426968.43	1306600.55
45	426972.01	1306595.25
46	426979.90	1306584.03
47	426985.28	1306576.44
48	427013.33	1306531.86
49	427021.25	1306522.71
50	427029.14	1306513.75
51	427033.40	1306508.92
52	427035.02	1306507.15
53	427037.03	1306504.95
54	427038.59	1306503.00
55	427039.62	1306501.85
56	427044.96	1306495.86
57	427053.03	1306486.75
58	427060.78	1306478.01
59	427067.54	1306471.23
60	427074.02	1306464.80
61	427073.99	1306464.76
62	427074.03	1306464.80
63	427086.85	1306451.90
64	427131.69	1306407.14
65	427170.47	1306369.94
66	427204.81	1306371.89
67	427220.73	1306356.20
68	427222.01	1306355.96
69	427224.27	1306357.53
70	427228.36	1306354.76
71	427240.35	1306354.68

1	2	3
72	427273.36	1306321.87
73	427335.73	1306278.26
74	427347.65	1306250.00
75	427370.34	1306229.25
76	427388.66	1306225.46
77	427491.23	1306137.93
78	427482.54	1306097.06
79	427485.84	1306081.01
80	427489.23	1306070.52
81	427490.74	1306068.68
82	427563.07	1305965.33
83	427569.22	1305957.48
84	427569.91	1305957.97
85	427584.64	1305937.21
86	427599.03	1305916.95
87	427597.92	1305901.85
88	427660.63	1305806.49
89	427687.04	1305763.33
90	427693.69	1305753.13
91	427719.51	1305712.80
92	427745.39	1305672.44
93	427758.09	1305652.92
94	427762.02	1305652.53
95	427764.10	1305649.10
96	427762.92	1305644.95
97	427779.18	1305617.88
98	427809.35	1305568.36
99	427836.89	1305529.29
100	427838.64	1305525.40
101	427851.43	1305492.61
102	427863.39	1305459.52
103	427884.38	1305410.97
104	427903.31	1305322.18
105	427909.58	1305317.92
106	427912.03	1305305.18
107	427920.17	1305263.27
108	427917.03	1305254.51
109	427918.64	1305243.76
110	427927.15	1305188.65
111	427937.89	1305112.54
112	427965.00	1305088.38
113	427966.59	1305026.04

1	2	3
114	427968.58	1304926.63
115	427969.42	1304891.11
116	427971.01	1304831.96
117	427963.48	1304819.70
118	427957.40	1304819.68
119	427948.83	1304677.36
120	427940.33	1304671.35
121	427936.70	1304670.79
122	427935.18	1304664.52
123	427935.45	1304664.26
124	427935.46	1304662.87
125	427938.34	1304662.86
126	427937.12	1304528.76
127	427926.92	1304380.64
128	427935.87	1304314.20
129	427931.85	1304255.16
130	427923.05	1304192.47
131	427920.75	1304171.18
132	427918.34	1304171.36
133	427917.12	1304159.58
134	427914.22	1304142.65
135	427913.59	1304131.58
136	427910.04	1304068.71
137	427911.44	1304068.21
138	427902.75	1304024.37
139	427890.96	1303964.81
140	427878.77	1303925.80
141	427878.48	1303915.97
142	427861.22	1303867.97
143	427842.67	1303820.69
144	427830.68	1303797.06
145	427811.03	1303760.85
146	427766.66	1303679.10
147	427747.08	1303647.42
148	427702.84	1303575.78
149	427686.72	1303549.06
150	427631.97	1303468.32
151	427591.43	1303408.54
152	427571.82	1303386.47
153	427570.76	1303385.61
154	427569.96	1303384.60
155	427569.73	1303384.78

1	2	3
156	427534.49	1303356.09
157	427510.32	1303336.42
158	427444.20	1303294.04
159	427423.69	1303286.52
160	427365.47	1303257.69
161	427343.39	1303235.11
162	427283.36	1303189.02
163	427259.29	1303174.94
164	427232.13	1303174.94
165	427187.76	1303210.91
166	427125.10	1303213.42
167	426935.69	1303257.56
168	426935.58	1303257.26
169	426933.29	1303258.10
170	426933.27	1303258.12
171	426923.84	1303260.32
172	426916.27	1303238.11
173	426911.42	1303236.64
174	426883.90	1303259.87
175	426866.90	1303277.41
176	426852.04	1303291.24
177	426806.32	1303322.39
178	426806.19	1303322.24
179	426804.78	1303323.44
180	426802.67	1303324.88
181	426802.04	1303324.02
182	426798.82	1303326.53
183	426796.81	1303327.93
184	426793.60	1303334.73
185	426769.56	1303349.43
186	426759.13	1303351.49
187	426735.03	1303369.53
188	426702.49	1303395.02
189	426698.63	1303391.04
190	426702.55	1303387.25
191	426704.50	1303389.19
192	426716.96	1303377.68
193	426717.50	1303378.26
194	426721.95	1303374.32
195	426721.61	1303373.93
196	426730.35	1303366.90
197	426746.79	1303355.67

1	2	3
198	426759.70	1303345.56
199	426766.14	1303343.87
200	426787.44	1303330.17
201	426790.47	1303325.24
202	426848.30	1303286.53
203	426911.21	1303228.67
204	426920.95	1303236.74
205	426926.73	1303253.49
206	427124.29	1303207.45
207	427185.53	1303204.99
208	427230.01	1303168.94
209	427260.91	1303168.94
210	427286.72	1303184.03
211	427347.38	1303230.61
212	427369.06	1303252.78
213	427425.27	1303280.63
214	427446.82	1303288.60
215	427461.94	1303298.28
216	427461.87	1303298.40
217	427464.80	1303300.29
218	427464.87	1303300.17
219	427513.84	1303331.55
220	427538.28	1303351.44
221	427561.96	1303370.71
222	427573.39	1303381.40
223	427582.46	1303389.73
224	427584.05	1303391.20
225	427596.18	1303404.85
226	427636.93	1303464.95
227	427691.77	1303545.82
228	427694.42	1303551.36
229	427705.98	1303569.76
230	427752.19	1303644.26
231	427771.19	1303676.27
232	427813.22	1303752.31
233	427812.90	1303752.43
234	427817.69	1303761.11
235	427817.91	1303760.97
236	427817.92	1303760.99
237	427818.89	1303762.79
238	427818.80	1303762.87

1	2	3
239	427827.38	1303778.53
240	427828.06	1303779.78
241	427830.06	1303783.45
242	427835.95	1303794.19
243	427840.91	1303803.33
244	427846.45	1303814.99
245	427852.88	1303829.23
246	427866.84	1303865.86
247	427879.18	1303898.70
248	427884.32	1303914.90
249	427884.82	1303925.04
250	427896.78	1303963.33
251	427908.64	1304023.20
252	427909.05	1304025.28
253	427918.87	1304024.60
254	427935.60	1304023.46
255	427982.01	1304025.56
256	428003.72	1304012.34
257	428014.38	1304014.74
258	428034.07	1304021.09
259	428121.70	1304020.58
260	428152.90	1303976.95
261	428181.78	1303980.47
262	428244.88	1303956.25
263	428276.90	1303962.12
264	428342.29	1304007.01
265	428405.93	1304067.92
266	428449.95	1304023.92
267	428505.85	1303966.39
268	428565.95	1303966.39
269	428591.78	1303969.03
270	428717.10	1304020.86
271	428810.03	1304010.40
272	428817.34	1304079.50
273	428852.08	1304090.92
274	428853.70	1304090.18
275	428862.00	1304086.65
276	428870.90	1304080.51
277	428882.46	1304073.32
278	428891.75	1304067.11
279	428912.67	1304056.31

1	2	3
280	428917.21	1304053.45
281	428919.07	1304057.01
282	428914.65	1304059.78
283	428893.79	1304070.56
284	428884.63	1304076.68
285	428873.42	1304083.65
286	428863.90	1304090.02
287	428860.47	1304091.68
288	428881.39	1304147.08
289	428891.28	1304143.16
290	428892.76	1304141.81
291	428985.77	1304105.31
292	429042.76	1304076.39
293	429011.92	1304011.96
294	429067.66	1303980.86
295	429096.88	1303985.53
296	429124.12	1303970.03
297	429230.89	1303946.78
298	429296.26	1303919.39
299	429331.01	1303912.56
300	429341.34	1303907.78
301	429318.86	1303863.91
302	429291.90	1303815.80
303	429340.51	1303783.27
304	429371.73	1303776.03
305	429392.15	1303783.12
306	429407.76	1303781.36
307	429435.29	1303802.24
308	429537.66	1303689.07
309	429541.19	1303685.39
310	429539.45	1303683.92
311	429541.98	1303681.15
312	429572.35	1303647.94
313	429576.15	1303643.78
314	429578.92	1303646.11
315	429601.73	1303622.36
316	429664.73	1303549.30
317	429664.27	1303548.89
318	429656.26	1303541.61
319	429652.26	1303538.08
320	429649.89	1303535.95

1	2	3
321	429650.09	1303535.73
322	429642.33	1303528.75
323	429632.59	1303519.86
324	429623.79	1303511.57
325	429620.70	1303508.81
326	429619.58	1303507.77
327	429616.92	1303505.35
328	429605.59	1303495.01
329	429590.65	1303481.01
330	429585.25	1303471.22
331	429529.36	1303414.59
332	429527.74	1303416.38
333	429516.30	1303405.01
334	429608.66	1303304.86
335	429614.76	1303302.90
336	429647.01	1303267.92
337	429635.05	1303237.66
338	429577.50	1303176.88
339	429553.12	1303132.10
340	429527.57	1303095.69
341	429462.17	1303016.60
342	429461.15	1303002.53
343	429417.84	1302954.72
344	429399.81	1302939.81
345	429335.59	1302840.66
346	429334.28	1302814.66
347	429293.60	1302770.15
348	429209.59	1302691.87
349	429174.13	1302659.75
350	429136.14	1302638.91
351	429052.24	1302609.28
352	428997.31	1302590.86
353	428956.71	1302584.22
354	428928.30	1302566.41
355	428874.78	1302625.71
356	428865.61	1302617.36
357	428864.59	1302615.48
358	428854.91	1302606.67
359	428860.87	1302600.13
360	428849.32	1302590.47
361	428886.17	1302549.77

1	2	3
362	428899.91	1302562.21
363	428904.53	1302557.10
364	428904.07	1302556.21
365	428904.30	1302555.93
366	428903.23	1302554.86
367	428903.47	1302554.58
368	428912.56	1302562.88
369	428913.39	1302563.63
370	428920.32	1302555.97
371	428904.78	1302540.52
372	429047.61	1302396.10
373	429062.80	1302392.99
374	429068.86	1302388.49
375	429070.64	1302391.04
376	429071.53	1302391.00
377	429071.96	1302390.66
378	429084.05	1302381.10
379	429092.90	1302374.79
380	429097.27	1302371.47
381	429100.35	1302369.42
382	429099.82	1302368.62
383	429100.66	1302367.96
384	429099.19	1302365.98
385	429110.30	1302357.74
386	429140.99	1302317.38
387	429160.46	1302294.74
388	429232.94	1302229.19
389	429225.08	1302219.45
390	429226.37	1302208.97
391	429181.63	1302137.77
392	429139.91	1302060.07
393	429120.41	1302015.31
394	429124.57	1301983.20
395	429116.12	1301956.33
396	429108.55	1301932.00
397	429079.25	1301876.11
398	429060.97	1301862.09
399	429001.47	1301764.40
400	428982.01	1301736.76
401	428964.00	1301711.19
402	428930.48	1301678.22

1	2	3
403	428857.87	1301610.16
404	428815.62	1301572.72
405	428786.89	1301541.57
406	428752.66	1301505.30
407	428693.56	1301443.38
408	428655.36	1301406.21
409	428442.88	1301211.92
410	428441.93	1301207.88
411	428401.85	1301174.11
412	428387.31	1301157.77
413	428383.28	1301154.78
414	428378.60	1301151.19
415	428362.56	1301150.30
416	428284.82	1301097.32
417	428257.86	1301077.61
418	428252.11	1301073.24
419	428252.03	1301073.35
420	428095.11	1300958.63
421	428094.25	1300946.75
422	428091.01	1300944.40
423	428068.82	1300972.99
424	428058.75	1300985.96
425	428053.57	1300992.64
426	428053.19	1300993.35
427	428051.34	1300995.90
428	428047.36	1301000.65
429	428003.57	1301059.78
430	427995.29	1301070.99
431	427994.56	1301072.02
432	427993.91	1301072.88
433	427986.25	1301083.24
434	427943.25	1301141.35
435	427942.22	1301142.68
436	427939.83	1301145.88
437	427935.44	1301151.81
438	427933.79	1301154.11
439	427931.57	1301157.26
440	427930.62	1301158.44
441	427928.60	1301161.04
442	427921.63	1301170.34
443	427920.43	1301171.81

1	2	3
444	427917.68	1301175.48
445	427913.87	1301180.64
446	427908.70	1301187.52
447	427907.97	1301188.56
448	427903.58	1301193.85
449	427901.63	1301196.24
450	427890.68	1301208.20
451	427891.28	1301208.73
452	427790.29	1301315.57
453	427722.91	1301386.86
454	427720.15	1301385.26
455	427707.09	1301399.20
456	427709.79	1301400.75
457	427685.16	1301426.81
458	427676.08	1301436.41
459	427612.20	1301504.00
460	427484.36	1301639.26
461	427473.42	1301650.83
462	427471.77	1301649.18
463	427406.24	1301719.99
464	427407.20	1301720.89
465	427362.03	1301768.68
466	427361.57	1301768.20
467	427359.33	1301769.76
468	427315.88	1301816.76
469	427316.23	1301817.14
470	427246.56	1301890.85
471	427241.32	1301896.39
472	427200.04	1301939.91
473	427199.80	1301939.77
474	427195.69	1301943.79
475	427195.75	1301944.43
476	427165.24	1301976.58
477	427162.51	1301977.51
478	427135.73	1302005.74
479	427135.00	1302008.45
480	427086.80	1302059.26
481	427023.08	1302126.14
482	427018.96	1302125.25
483	426998.33	1302116.34
484	426985.73	1302099.87

1	2	3
485	426935.60	1302034.21
486	426876.65	1301949.74
487	426860.18	1301923.01
488	426836.76	1301881.57
489	426777.50	1301771.84
490	426759.45	1301741.22
491	426747.37	1301747.49
492	426745.62	1301744.32
493	426742.10	1301745.95
494	426737.27	1301748.18
495	426731.52	1301750.96
496	426729.24	1301752.24
497	426726.93	1301753.48
498	426724.61	1301754.67
499	426722.25	1301755.81
500	426719.88	1301756.91
501	426717.48	1301757.96
502	426715.07	1301758.96
503	426712.63	1301759.91
504	426703.14	1301764.11
505	426702.29	1301764.79
506	426692.26	1301769.38
507	426684.94	1301772.60
508	426680.51	1301775.02
509	426679.07	1301775.73
510	426678.07	1301779.54
511	426692.72	1301797.26
512	426692.39	1301797.47
513	426704.12	1301811.42
514	426720.67	1301831.07
515	426709.52	1301846.63
516	426628.04	1301793.03
517	426647.39	1301761.35
518	426632.51	1301741.18
519	426606.91	1301714.08
520	426576.70	1301676.31
521	426511.51	1301600.76
522	426495.28	1301576.98
523	426461.10	1301534.02
524	426430.48	1301501.62
525	426383.23	1301453.61
526	426386.21	1301432.14

1	2	3
527	426380.79	1301410.94
528	426456.26	1301317.77
529	426573.08	1301173.54
530	426608.99	1301194.36
531	426634.95	1301192.41
532	426632.80	1301123.48
533	426611.94	1301048.66
534	426590.97	1300973.43
535	426591.02	1300964.22
536	426542.66	1300805.44
537	426534.67	1300777.73
538	426535.32	1300774.10
539	426514.59	1300682.76
540	426526.49	1300603.82
541	426529.99	1300589.43
542	426531.82	1300584.16
543	426534.93	1300573.19
544	426539.05	1300557.52
545	426542.25	1300546.50
546	426542.53	1300544.31
547	426542.60	1300544.05
548	426544.25	1300531.64
549	426544.16	1300531.63
550	426544.22	1300531.18
551	426544.18	1300531.12
552	426545.66	1300525.06
553	426567.16	1300498.26
554	426573.01	1300492.59
555	426574.59	1300491.13
556	426576.26	1300490.43
557	426585.94	1300481.55
558	426598.47	1300470.00
559	426608.05	1300461.26
560	426614.91	1300454.89
561	426614.64	1300454.21
562	426614.63	1300454.20
563	426619.00	1300450.17
564	426625.63	1300444.58
565	426630.34	1300440.80
566	426630.19	1300440.56
567	426630.26	1300440.51

1	2	3
568	426630.87	1300440.07
569	426632.32	1300438.74
570	426634.54	1300436.84
571	426647.02	1300426.14
572	426656.01	1300418.43
573	426655.75	1300417.98
574	426657.22	1300416.66
575	426657.21	1300416.44
576	426658.09	1300415.66
577	426657.10	1300414.36
578	426657.04	1300413.07
579	426651.17	1300406.58
580	426645.21	1300398.76
581	426638.35	1300387.25
582	426636.86	1300385.36
583	426636.38	1300383.92
584	426629.61	1300371.76
585	426622.74	1300359.99
586	426615.92	1300349.44
587	426612.91	1300346.51
588	426608.06	1300338.55
589	426617.63	1300335.03
590	426617.45	1300335.76
591	426626.63	1300351.19
592	426635.56	1300366.45
593	426637.60	1300369.74
594	426646.99	1300385.68
595	426651.68	1300393.73
596	426663.59	1300408.67
597	426667.04	1300408.97
598	426667.61	1300408.55
599	426673.63	1300416.28
600	426670.02	1300418.78
601	426584.03	1300496.24
602	426556.26	1300530.14
603	426546.44	1300571.95
604	426538.30	1300606.59
605	426526.16	1300684.83
606	426527.82	1300701.23
607	426544.34	1300757.04
608	426565.55	1300842.56

1	2	3
609	426576.29	1300874.60
610	426591.60	1300919.75
611	426603.80	1300963.27
612	426603.87	1300976.61
613	426623.25	1301045.68
614	426644.68	1301122.03
615	426646.93	1301203.60
616	426647.11	1301217.00
617	426626.84	1301217.39
618	426575.62	1301188.87
619	426465.15	1301325.25
620	426393.47	1301413.74
621	426398.03	1301431.65
622	426396.21	1301444.82
623	426395.15	1301452.68
624	426471.04	1301531.52
625	426472.92	1301530.11
626	426477.47	1301536.48
627	426475.51	1301538.25
628	426505.00	1301576.75
629	426522.11	1301600.14
630	426556.58	1301638.07
631	426586.88	1301675.60
632	426604.16	1301696.77
633	426623.93	1301691.85
634	426623.95	1301692.01
635	426642.20	1301687.80
636	426660.18	1301683.62
637	426678.15	1301679.45
638	426706.72	1301672.81
639	426705.98	1301671.45
640	426737.96	1301663.50
641	426765.83	1301719.87
642	426792.30	1301764.31
643	426851.26	1301873.85
644	426874.02	1301914.64
645	426889.06	1301939.52
646	426907.25	1301966.40
647	426909.11	1301965.32
648	426909.70	1301966.27
649	426924.68	1301956.97

1	2	3
650	426934.76	1301933.84
651	426920.18	1301863.95
652	426893.81	1301818.28
653	426993.46	1301753.30
654	427054.92	1301688.47
655	427080.32	1301661.32
656	427091.81	1301650.51
657	427134.27	1301601.70
658	427131.48	1301513.21
659	427131.48	1301397.80
660	427154.77	1301383.96
661	427260.96	1301377.44
662	427316.11	1301312.76
663	427388.25	1301228.14
664	427389.77	1301206.83
665	427491.70	1301091.89
666	427492.09	1301092.31
667	427499.50	1301085.64
668	427501.16	1301087.39
669	427501.61	1301086.90
670	427506.89	1301080.50
671	427505.78	1301079.51
672	427507.99	1301076.85
673	427485.35	1301055.13
674	427463.97	1301038.74
675	427459.03	1301034.95
676	427439.98	1301020.35
677	427429.45	1301019.34
678	427396.10	1300990.60
679	427395.79	1300989.37
680	427394.44	1300988.22
681	427392.62	1300989.54
682	427378.70	1300975.05
683	427383.85	1300964.75
684	427401.58	1300963.61
685	427412.81	1300982.78
686	427409.42	1300986.76
687	427434.20	1301008.12
688	427444.41	1301009.09
689	427466.29	1301025.87
690	427471.15	1301029.61
691	427492.88	1301046.28

1	2	3
692	427506.53	1301059.37
693	427523.83	1301075.98
694	427513.77	1301088.03
695	427503.25	1301096.45
696	427398.34	1301211.39
697	427397.50	1301235.16
698	427324.88	1301320.34
699	427266.56	1301388.74
700	427157.44	1301395.42
701	427151.64	1301399.82
702	427146.51	1301400.12
703	427143.08	1301402.29
704	427143.08	1301513.03
705	427146.01	1301605.88
706	427099.62	1301659.21
707	427088.52	1301669.70
708	427062.13	1301694.61
709	427005.30	1301757.50
710	426955.67	1301790.75
711	426954.79	1301789.50
712	426938.31	1301802.21
713	426905.72	1301823.71
714	426916.33	1301842.63
715	426920.09	1301840.59
716	426931.09	1301859.65
717	426945.95	1301935.60
718	426930.51	1301966.36
719	426910.61	1301977.85
720	427004.08	1302106.69
721	427018.42	1302113.06
722	427077.81	1302050.72
723	427123.63	1302002.19
724	427124.33	1301999.49
725	427155.26	1301966.77
726	427157.65	1301966.23
727	427174.40	1301948.41
728	427174.52	1301948.53
729	427232.84	1301887.32
730	427237.69	1301882.18
731	427277.55	1301840.01
732	427370.47	1301741.70

1	2	3
733	427404.86	1301705.32
734	427465.80	1301640.84
735	427469.27	1301636.78
736	427475.46	1301630.62
737	427603.16	1301495.51
738	427667.11	1301427.85
739	427676.23	1301418.21
740	427781.29	1301307.04
741	427895.27	1301186.46
742	427932.56	1301136.06
743	428037.76	1300992.85
744	428049.69	1300977.51
745	428088.50	1300927.58
746	428106.39	1300940.46
747	428106.39	1300946.07
748	428116.24	1300953.13
749	428125.94	1300959.18
750	428142.51	1300970.82
751	428162.97	1300985.11
752	428185.46	1301001.10
753	428201.76	1301012.61
754	428215.45	1301022.23
755	428227.62	1301030.44
756	428234.67	1301036.77
757	428255.26	1301051.63
758	428274.06	1301065.30
759	428286.79	1301074.88
760	428288.44	1301077.83
761	428304.05	1301089.10
762	428319.38	1301100.42
763	428334.24	1301111.07
764	428345.87	1301119.51
765	428362.69	1301131.69
766	428375.57	1301141.01
767	428382.37	1301141.73
768	428406.09	1301161.29
769	428416.54	1301173.25
770	428416.77	1301173.36
771	428422.29	1301176.10
772	428437.28	1301189.24
773	428440.65	1301194.94

1	2	3
774	428449.33	1301202.50
775	428453.39	1301206.03
776	428459.73	1301211.69
777	428469.65	1301220.52
778	428478.92	1301228.81
779	428487.87	1301237.03
780	428499.45	1301247.51
781	428511.60	1301258.43
782	428522.28	1301267.93
783	428532.01	1301276.62
784	428546.47	1301289.66
785	428568.09	1301309.17
786	428580.13	1301320.09
787	428593.66	1301332.08
788	428603.35	1301341.21
789	428617.48	1301353.80
790	428635.14	1301369.92
791	428650.43	1301383.98
792	428660.34	1301393.34
793	428677.25	1301409.77
794	428701.11	1301434.06
795	428718.70	1301441.39
796	428747.80	1301471.31
797	428763.28	1301500.77
798	428794.81	1301534.69
799	428817.36	1301557.20
800	428822.19	1301560.32
801	428832.41	1301568.87
802	428843.35	1301578.96
803	428848.80	1301584.17
804	428855.02	1301590.12
805	428874.28	1301607.92
806	428886.10	1301619.00
807	428890.02	1301622.79
808	428892.93	1301619.49
809	428903.58	1301628.91
810	428924.62	1301648.33
811	428943.98	1301666.94
812	428955.23	1301677.84
813	428953.42	1301682.99
814	428952.28	1301684.17

1	2	3
815	428972.41	1301703.67
816	428992.05	1301729.55
817	429011.27	1301757.38
818	429070.37	1301853.67
819	429089.22	1301868.12
820	429114.60	1301918.20
821	429119.38	1301932.45
822	429131.48	1301969.50
823	429134.92	1301979.94
824	429135.58	1301982.43
825	429136.54	1301984.67
826	429136.29	1301988.85
827	429134.61	1301992.84
828	429132.45	1301995.80
829	429135.15	1301997.84
830	429133.14	1302013.46
831	429149.05	1302050.00
832	429192.49	1302130.87
833	429237.75	1302203.89
834	429236.62	1302214.00
835	429249.95	1302230.53
836	429169.36	1302303.41
837	429150.62	1302325.19
838	429119.11	1302366.63
839	429102.75	1302378.96
840	429093.30	1302386.10
841	429090.30	1302383.56
842	429090.13	1302383.72
843	429090.07	1302383.68
844	429076.82	1302396.17
845	429067.58	1302405.00
846	429053.75	1302407.58
847	428922.61	1302540.73
848	428932.20	1302550.31
849	428931.40	1302551.68
850	428931.26	1302551.85
851	428935.41	1302553.52
852	428937.78	1302555.90
853	428932.38	1302561.89
854	428958.94	1302578.54
855	428998.74	1302585.01

1	2	3
856	429054.48	1302603.51
857	429138.59	1302633.41
858	429177.02	1302654.47
859	429213.73	1302687.53
860	429297.85	1302766.32
861	429341.59	1302811.74
862	429342.44	1302838.92
863	429404.45	1302935.90
864	429421.19	1302950.97
865	429465.69	1303000.83
866	429467.25	1303014.82
867	429532.47	1303092.18
868	429557.46	1303129.31
869	429582.39	1303173.40
870	429639.94	1303234.81
871	429654.07	1303269.12
872	429619.30	1303306.82
873	429617.54	1303313.38
874	429533.39	1303404.64
875	429538.68	1303409.86
876	429536.65	1303412.08
877	429536.89	1303412.30
878	429536.84	1303412.35
879	429548.06	1303422.66
880	429554.26	1303428.40
881	429555.11	1303429.19
882	429558.33	1303432.38
883	429561.04	1303434.83
884	429564.56	1303438.03
885	429569.13	1303442.27
886	429571.68	1303444.54
887	429574.05	1303446.70
888	429574.45	1303447.07
889	429578.44	1303450.71
890	429584.45	1303455.91
891	429585.19	1303456.58
892	429599.48	1303473.04
893	429680.97	1303549.36
894	429610.78	1303630.70
895	429595.52	1303647.02
896	429592.80	1303644.47

1	2	3
897	429587.34	1303649.72
898	429575.11	1303662.78
899	429563.86	1303674.40
900	429564.55	1303674.99
901	429561.05	1303678.83
902	429560.80	1303678.60
903	429553.66	1303686.36
904	429549.22	1303691.78
905	429549.02	1303692.00
906	429549.03	1303692.01
907	429549.00	1303692.05
908	429551.50	1303694.12
909	429547.58	1303698.32
910	429517.43	1303731.13
911	429510.98	1303735.76
912	429500.63	1303746.87
913	429495.03	1303751.81
914	429477.08	1303771.75
915	429467.24	1303783.34
916	429459.65	1303792.60
917	429459.75	1303792.70
918	429459.70	1303792.76
919	429460.29	1303793.31
920	429436.82	1303818.85
921	429404.25	1303794.14
922	429390.75	1303795.66
923	429371.46	1303788.97
924	429345.46	1303794.35
925	429308.41	1303820.08
926	429356.80	1303910.80
927	429335.63	1303921.60
928	429298.92	1303928.84
929	429235.30	1303958.41
930	429127.41	1303979.83
931	429100.94	1303995.90
932	429070.38	1303993.09
933	429027.62	1304016.26
934	429059.08	1304081.91
935	428990.92	1304117.14
936	428896.99	1304153.37
937	428895.36	1304153.37

1	2	3
938	428865.88	1304165.05
939	428862.65	1304156.52
940	428806.13	1304178.91
941	428787.27	1304111.63
942	428758.81	1304028.60
943	428715.32	1304033.44
944	428588.61	1303980.98
945	428565.49	1303978.70
946	428511.02	1303978.70
947	428458.74	1304032.54
948	428405.83	1304085.45
949	428334.76	1304016.29
950	428272.05	1303973.75
951	428246.25	1303969.25
952	428182.20	1303993.75
953	428157.63	1303990.91
954	428130.21	1304029.45
955	428075.31	1304030.11
956	428033.98	1304031.77
957	428013.21	1304033.18
958	427986.25	1304037.75
959	427967.66	1304037.99
960	427967.56	1304036.68
961	427962.34	1304037.01
962	427962.38	1304037.64
963	427939.79	1304036.14
964	427938.54	1304037.19
965	427938.10	1304071.43
966	427917.60	1304074.81
967	427918.04	1304082.01
968	427919.84	1304081.91
969	427923.01	1304133.36
970	427924.17	1304148.16
971	427924.64	1304152.59
972	427930.90	1304152.13
973	427930.78	1304150.10
974	427973.30	1304148.04
975	427973.37	1304146.04
976	427983.05	1304142.73
977	427987.19	1304194.46
978	427937.55	1304199.58

1	2	3
979	427933.68	1304171.51
980	427924.76	1304172.62
981	427926.30	1304182.53
982	427937.07	1304254.74
983	427940.78	1304314.40
984	427932.05	1304380.84
985	427943.12	1304528.54
986	427943.79	1304661.64
987	427945.37	1304662.72
988	427945.64	1304666.07
989	427954.67	1304674.54
990	427962.60	1304810.83
991	427968.33	1304815.62
992	427975.79	1304831.32
993	427971.76	1305026.35
994	427971.18	1305048.50
995	427970.56	1305063.45
996	427970.31	1305070.31
997	427970.35	1305070.45
998	427970.35	1305070.54
999	427970.90	1305091.79
1000	427954.21	1305107.20
1001	427953.67	1305106.68
1002	427946.76	1305113.91
1003	427946.85	1305114.00
1004	427943.68	1305116.92
1005	427937.98	1305154.28
1006	427937.18	1305155.47
1007	427937.21	1305159.38
1008	427923.06	1305252.15
1009	427925.72	1305263.33
1010	427914.27	1305320.36
1011	427906.32	1305326.94
1012	427890.89	1305412.65
1013	427868.83	1305462.38
1014	427856.91	1305490.97
1015	427878.82	1305506.58
1016	427865.25	1305539.03
1017	427841.05	1305532.90
1018	427815.95	1305568.84
1019	427768.38	1305646.53
1020	427769.21	1305650.04

1	2	3
1021	427765.38	1305656.24
1022	427761.20	1305656.65
1023	427686.13	1305775.02
1024	427604.11	1305903.48
1025	427605.45	1305917.03
1026	427569.01	1305965.02
1027	427563.73	1305972.41
1028	427529.89	1306020.69
1029	427527.20	1306025.37
1030	427512.65	1306046.13
1031	427495.49	1306072.10
1032	427496.87	1306073.38
1033	427491.81	1306092.31
1034	427501.57	1306137.15
1035	427444.63	1306186.22
1036	427444.19	1306185.59
1037	427440.33	1306188.95
1038	427440.77	1306189.46
1039	427386.23	1306236.98
1040	427365.85	1306260.76
1041	427342.65	1306281.69
1042	427276.72	1306326.61
1043	427237.96	1306366.18
1044	427226.36	1306366.59
1045	427206.54	1306383.81
1046	427167.03	1306381.70
1047	427127.84	1306419.25
1048	427117.05	1306429.95
1049	427077.55	1306469.17
1050	427022.18	1306533.00
1051	426975.23	1306604.31
1052	426964.13	1306614.62
1053	426946.99	1306629.72
1054	426944.29	1306629.49
1055	426918.43	1306649.83
1	426853.58	1306699.85
1056	426609.34	1301704.86
1057	426639.30	1301738.05
1058	426656.54	1301761.04
1059	426665.97	1301774.61
1060	426725.86	1301746.83
1061	426740.42	1301738.51

1	2	3
1062	426743.36	1301737.13
1063	426743.23	1301736.91
1064	426743.30	1301736.87
1065	426741.79	1301734.05
1066	426757.41	1301725.93
1067	426732.38	1301674.42
1068	426712.04	1301679.45
1069	426711.95	1301679.28
1070	426686.37	1301685.50
1071	426668.14	1301689.94
1072	426643.90	1301695.83
1073	426611.52	1301703.69
1074	426611.96	1301704.21
1056	426609.34	1301704.86
2		
1075	425787.20	1303518.67
1076	425784.74	1303412.25
1077	425702.50	1303332.58
1078	425611.44	1303231.00
1079	425540.98	1303199.06
1080	425450.09	1303124.55
1081	425412.28	1303096.53
1082	425406.95	1303096.32
1083	425407.18	1303090.33
1084	425414.36	1303090.60
1085	425453.78	1303119.81
1086	425544.17	1303193.93
1087	425615.07	1303226.05
1088	425706.82	1303328.42
1089	425785.91	1303405.03
1090	425790.79	1303414.49
1091	425793.15	1303516.56
1092	425853.04	1303593.77
1093	425884.83	1303633.89
1094	425960.62	1303697.71
1095	426029.85	1303683.61
1096	426105.64	1303639.83
1097	426100.44	1303628.58
1098	426105.88	1303626.06
1099	426113.38	1303642.28
1100	426032.00	1303689.30

1	2	3
1101	425958.98	1303704.17
1102	425880.51	1303638.10
1103	425864.92	1303618.54
1104	425865.40	1303617.61
1105	425825.38	1303566.45
1106	425824.47	1303566.73
1075	425787.20	1303518.67
3		
1107	426565.90	1300246.65
1108	426590.72	1300289.83
1109	426578.80	1300295.09
1110	426563.88	1300301.67
1111	426546.76	1300259.49
1107	426565.90	1300246.65

»

Исполняющий обязанности
 начальника управления архитектуры
 и градостроительства администрации
 муниципального образования
 город-курорт Геленджик –
 главного архитектора



Д.А. Бессонов