

Утверждена

(наименование документа об утверждении, включая


наименования органов государственной власти или

органов местного самоуправления, принявших
решение об утверждении схемы или подписавших
соглашение о перераспределении земельных участков)
от _____ N _____

Схема
расположения земельного участка или земельных участков на кадастровом плане
территории





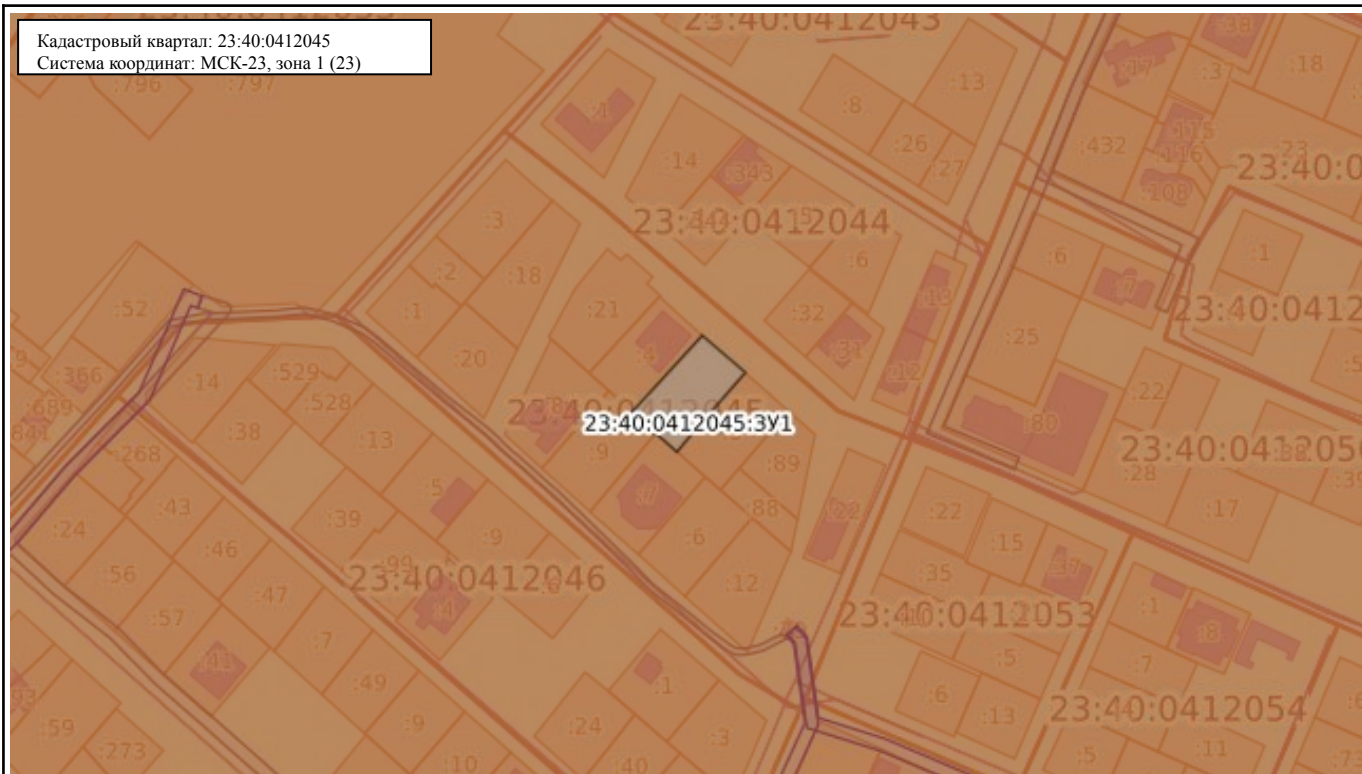



















Условный номер земельного участка: 23:40:0412045:3У1		
Площадь земельного участка: 576 кв.м.		
Обозначение характерных точек границ	Координаты, м	
	X	Y
1	2	3
1	424130.69	1308834.92
2	424154.04	1308856.62
3	424142.80	1308869.98
4	424126.59	1308855.59
5	424118.50	1308848.78
6	424124.19	1308842.20
7	424123.80	1308841.86

Кадастровый квартал: 23:40:0412045
 Система координат: МСК-23, зона 1 (23)



Масштаб: 1:13025

Условные обозначения:

	0.00	Государственная граница Российской Федерации		00:00-00.00	Территория опережающего развития
	00:00-00.00	Границы между субъектами Российской Федерации		00:00-00.00	Зоны территориального развития Российской Федерации
	00:00-00.00	Границы муниципальных образований		00:00-00.00	Игровая зона
	00:00-00.00	Границы населённых пунктов		00:00-00.00	Лесничество
	00:00:000000.00	Кадастровые кварталы		00.00.000000.00	Утвержденный проект межевания территории
	00:00:000000.00	Сооружения		00:00-00.00	Границы территории, в отношении которой устанавливается публичный сервитут
	00:00:000000.00	Объекты незавершенного строительства		00:00-00.00	Байкальская природная территория и ее экологические зоны
	00:00:000000.00	Здания		00:00-00.00	Территория, в отношении которой принято решение о резервировании земель для государственных и муниципальных нужд
	00:00:000000.00	Земельные участки		00:00:000000:3У0	Образуемые ЗУ
	00:00-00.00	Зоны с особыми условиями использования территории			
	00:00-00.00	Территориальная зона			
	00:00-00.00	Территория объекта культурного наследия			
	00:00-00.00	Особо охраняемая природная территория			
	00:00-00.00	Особая экономическая зона			
	00:00-00.00	Охотничьи угодья			