


Приложение 1

Схематичное изображение планируемого к строительству жилого дома на земельном участке, по адресу: Россия, Краснодарский край, г. Геленджик, ул. Островского, 138, с кадастровым номером 23:40:0412040:1038

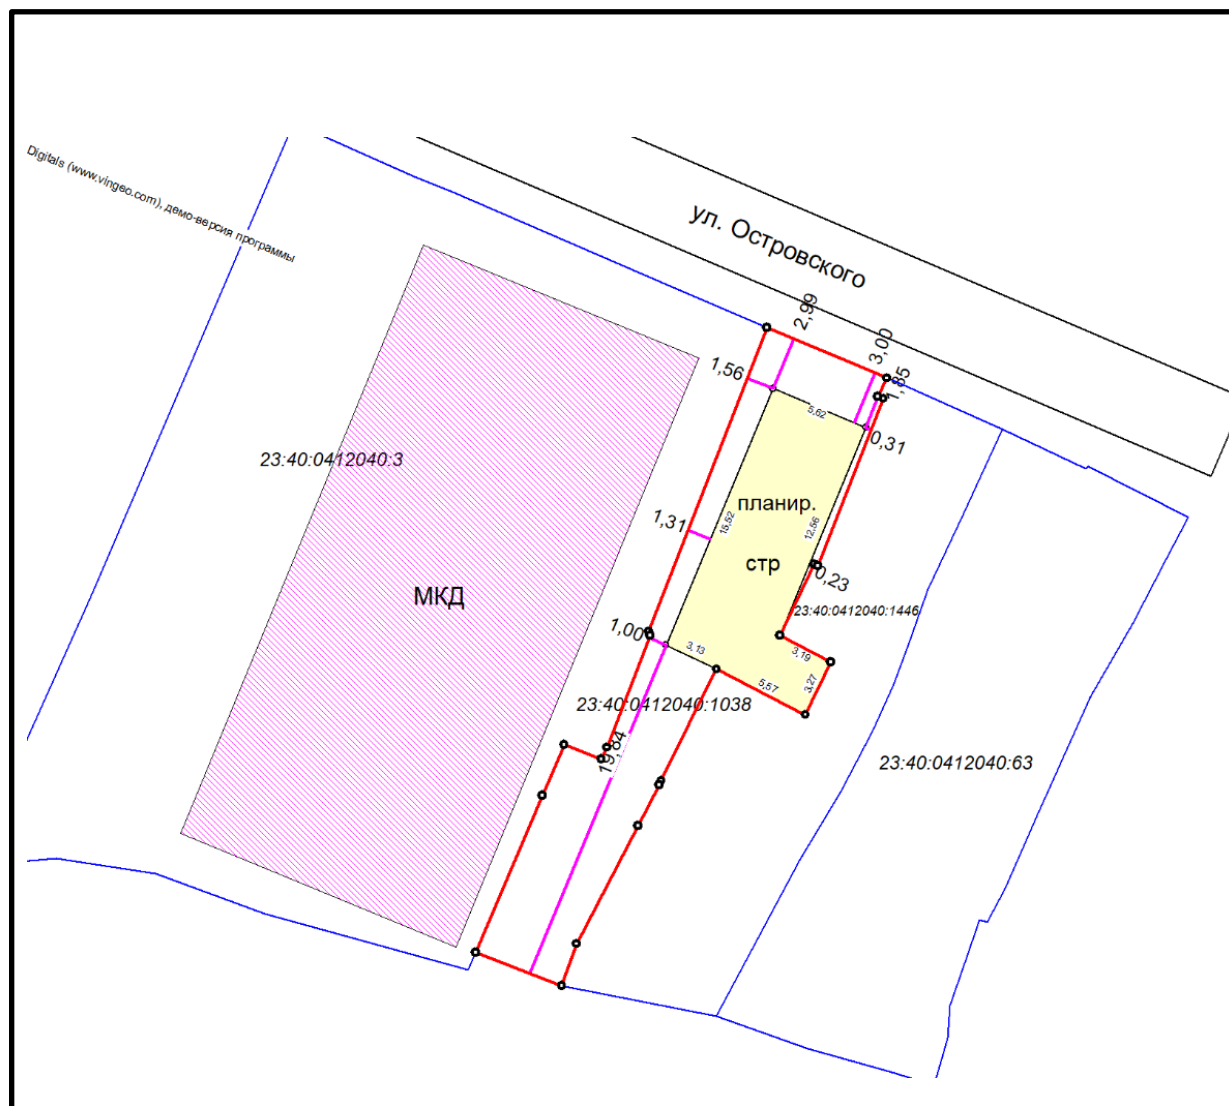

Масштаб 1:520

Площадь земельного участка: 240 кв.м.

Площадь застройки – 99.00 кв.м. (41.25%)

Экспликация зданий и сооружений:



- места допустимого размещения здания, строения, сооружения



- промеры



- уточнённые ЗУ согласно сведений ЕГРН