

КАФЕ НА ТЕРРИТОРИИ МОЛОДЕЖНОГО ПАРКА

МУНИЦИПАЛЬНОЕ ОБРАЗОВАНИЕ «ГОРОД-КУРОРТ ГЕЛЕНДЖИК»

ЭСКИЗНОЕ ПРЕДЛОЖЕНИЕ

Директор - Брагина А.Ю.

Архитектор - Гордиенко В.В.


Архитектор- Мажаров А.О.

г.Геленджик 2025г.

СОГЛАСОВАНО:
ГЛАВНЫЙ АРХИТЕКТОР
администрации
муниципального образования
город-курорт Геленджик
"30" 05 2025 г.

КАФЕ НА ТЕРРИТОРИИ МОЛОДЕЖНОГО ПАРКА

СИТУАЦИОННЫЙ ПЛАН

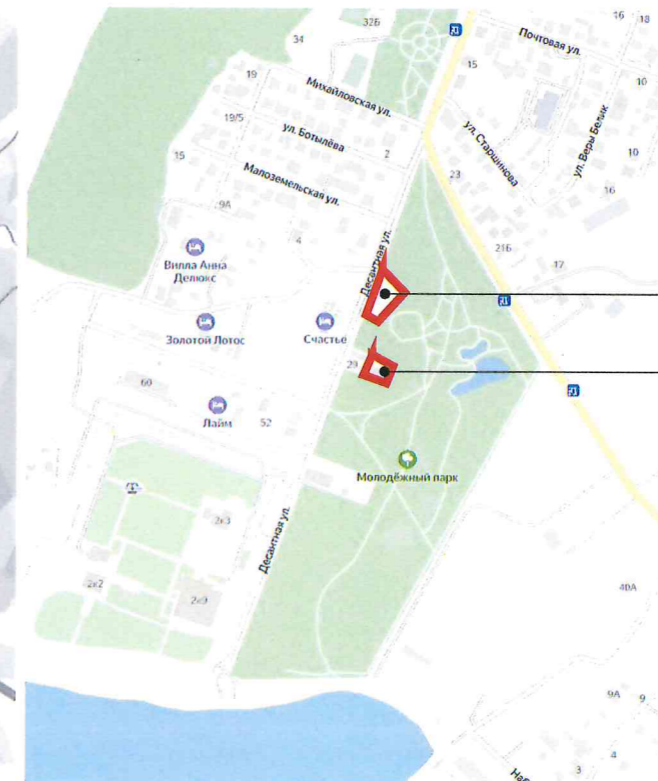

Местоположение кафе №2




Местоположение кафе №1




КАФЕ НА ТЕРРИТОРИИ МОЛОДЕЖНОГО ПАРКА

СХЕМА БЛАГОУСТРОЙСТВА М 1:500



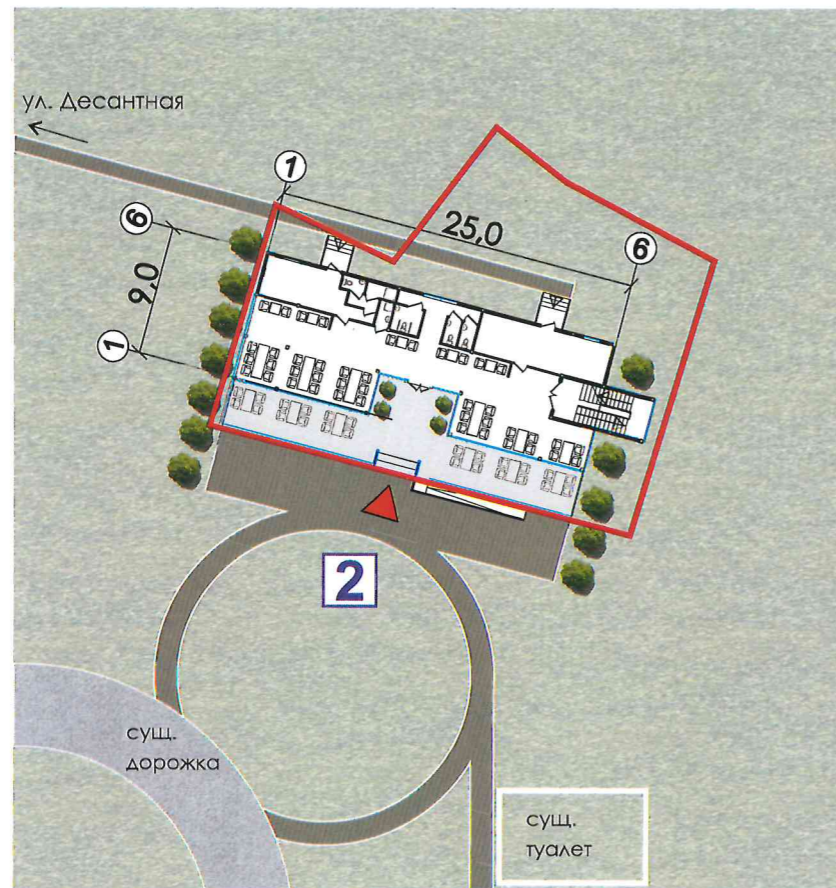

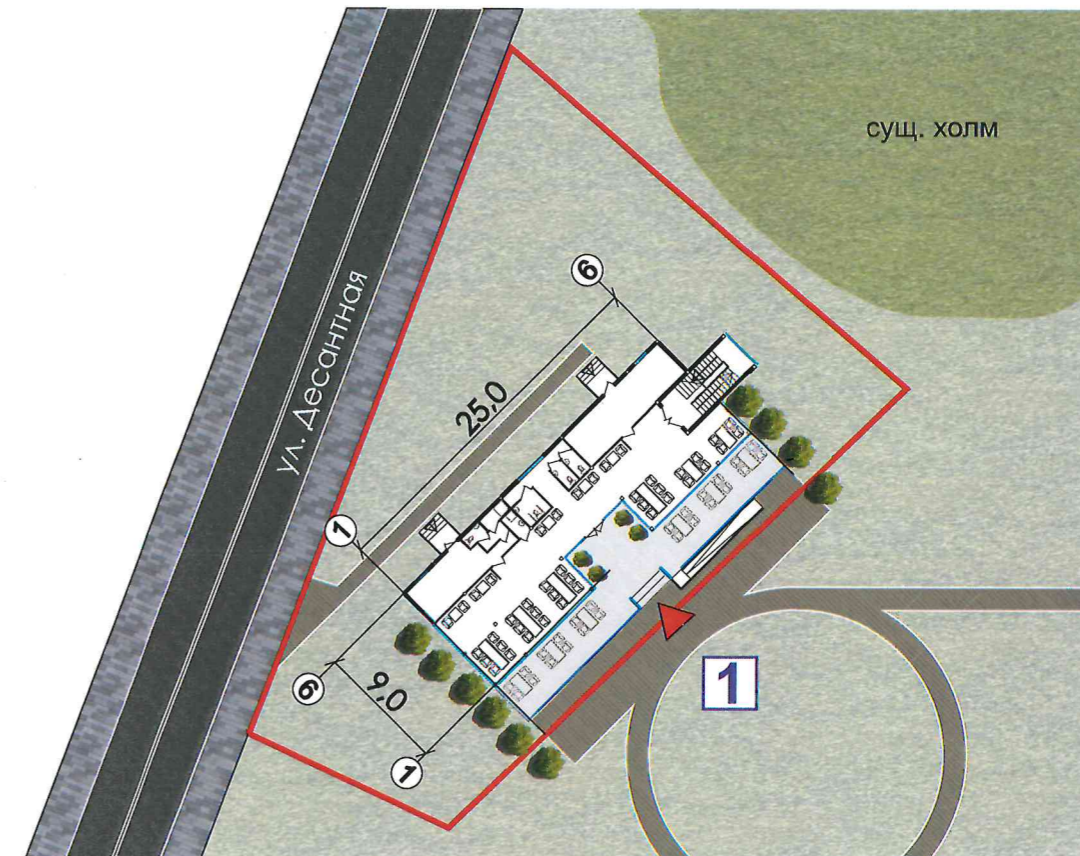

Местоположение кафе №2



Местоположение кафе №1



УСЛОВНЫЕ ОБОЗНАЧЕНИЯ

- | | | | |
|---|----------------------------|---|------------------------------|
|  | ГРАНИЦА ЗЕМЕЛЬНОГО УЧАСТКА |  | ВХОДЫ / ВЫХОДЫ |
|  | ПРОЕКТИРУЕМОЕ КАФЕ №1 |  | ПОКРЫТИЕ - ДЕРЕВЯННЫЙ НАСТИЛ |
|  | ПРОЕКТИРУЕМОЕ КАФЕ №2 |  | ДЕРЕВЬЯ, КУСТАРНИКИ |

ВСЕ СУЩЕСТВУЮЩИЕ ДЕРЕВЬЯ - ПОПАДАЮЩИЕ В ЗОНУ БЛАГОУСТРОЙСТВА, СОХРАНЯЮТСЯ В ПОЛНОМ ОБЪЕМЕ

ПЛАНЫ


ПЛАН ЭТАЖА М 1:150

СЛУЖЕБНЫЕ ВХОДЫ (ЗАГРУЗОЧНЫЕ)

СТЕКЛЯННЫЕ ВИТРАЖИ (АЛЮМИНИЙ)

БЕСШОВНОЕ ОГРАЖДЕНИЕ


ЛЕТНЯЯ ТЕРРАСА. ДЕРЕВЯННЫЙ НАСТИЛ

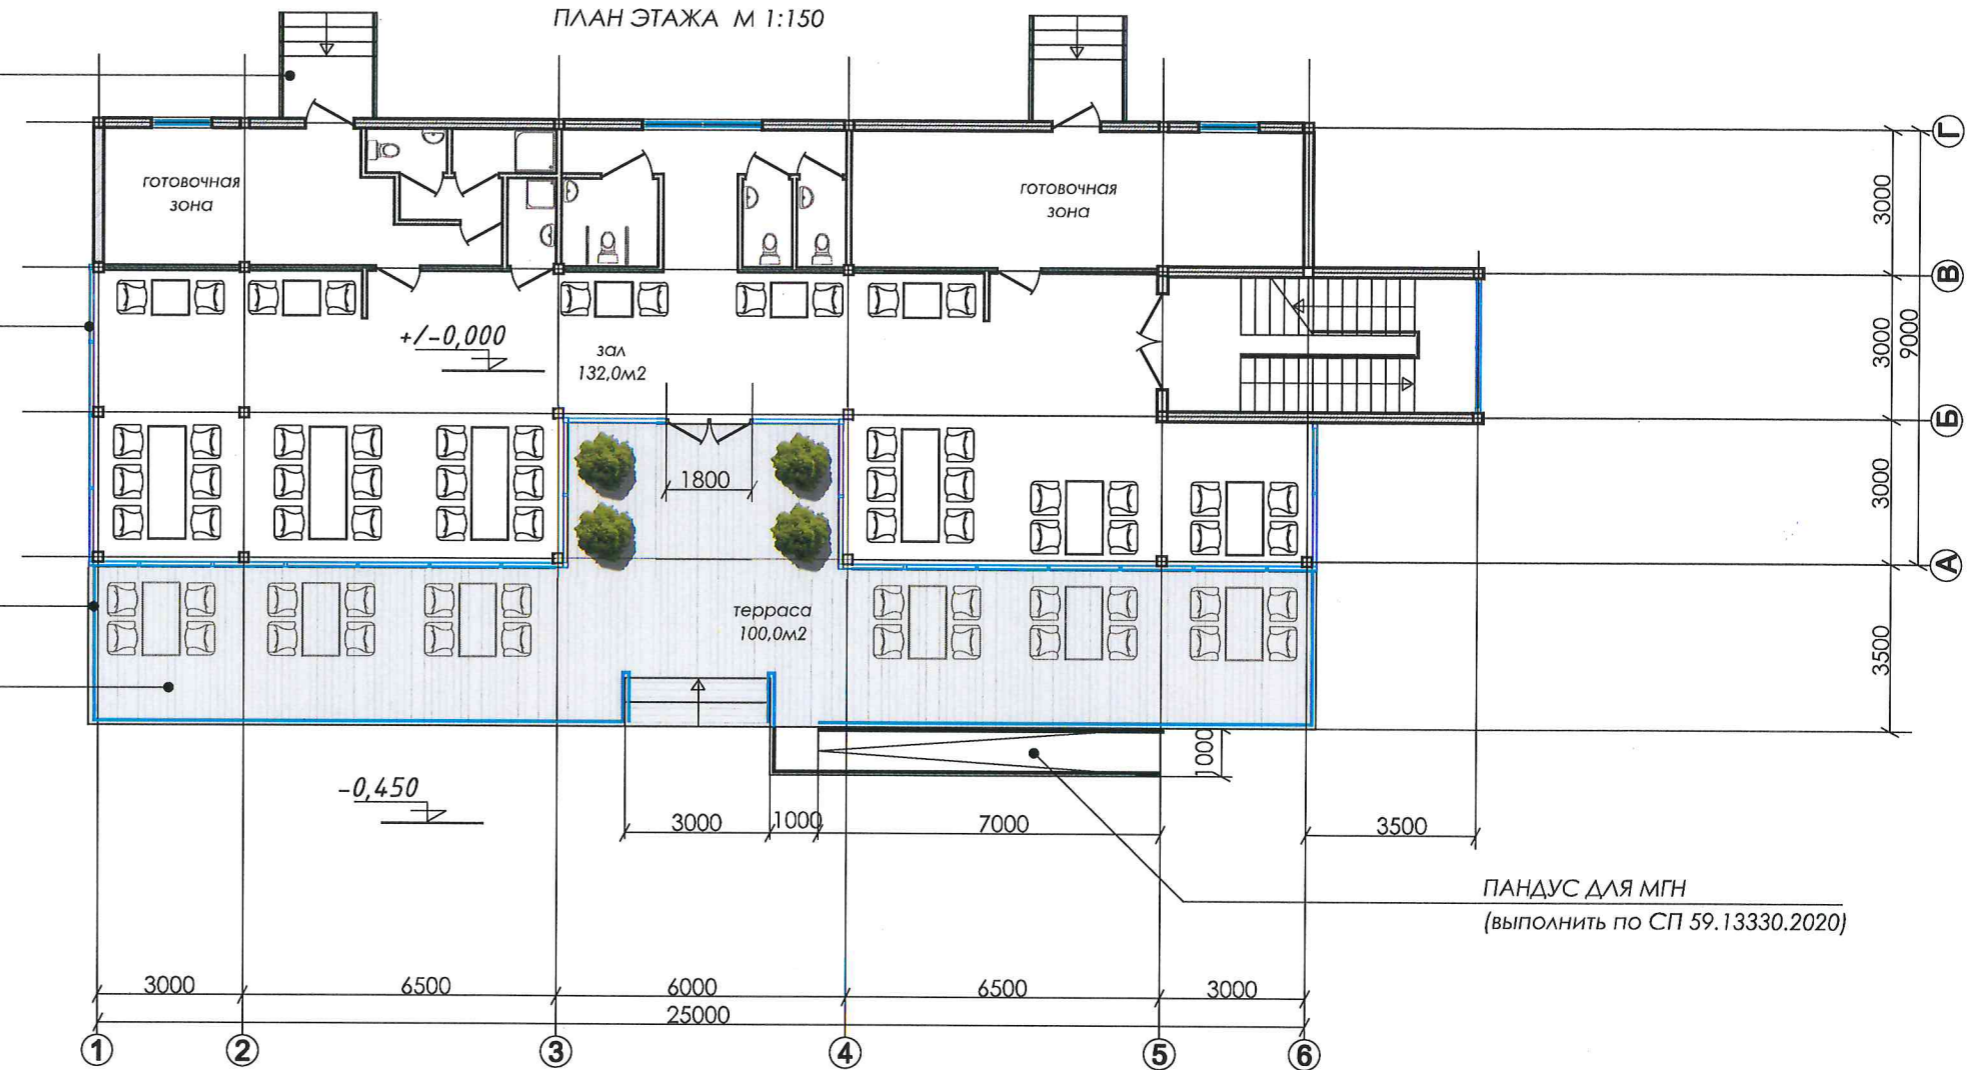

ПЛАН ЭКСПЛУАТИРУЕМОЙ КРОВЛИ М 1:150

ДЕРЕВЯННЫЙ НАСТИЛ


БЕСШОВНОЕ ОГРАЖДЕНИЕ

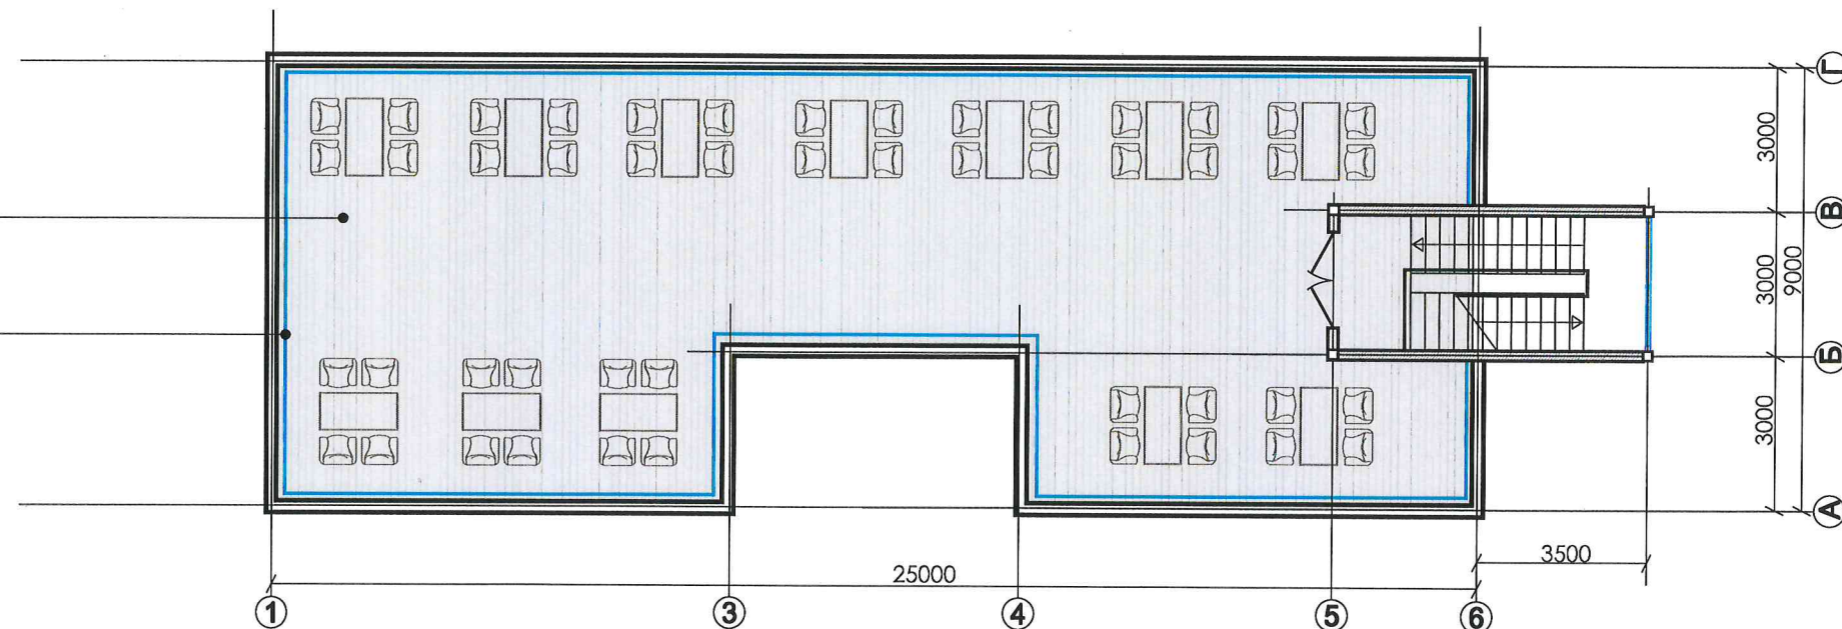


КАФЕ НА ТЕРРИТОРИИ МОЛОДЕЖНОГО ПАРКА

ФАСАДЫ

ФАСАД 1-6 М 1:150


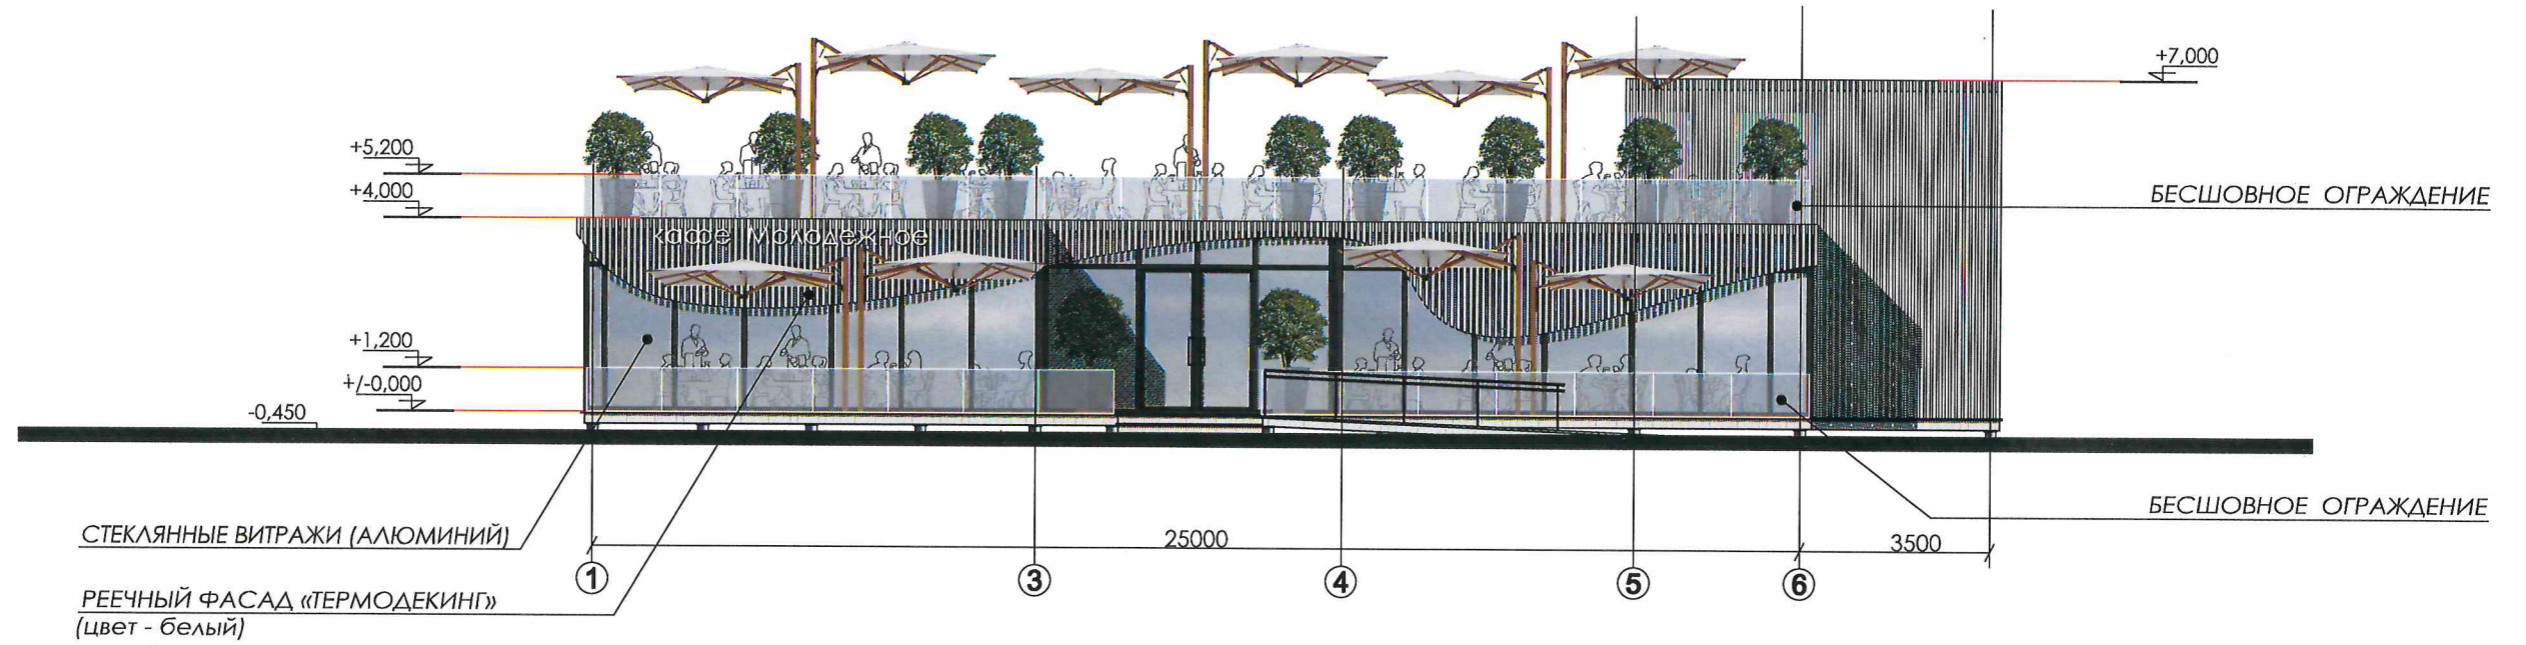


ФАСАД Г-А М 1:150

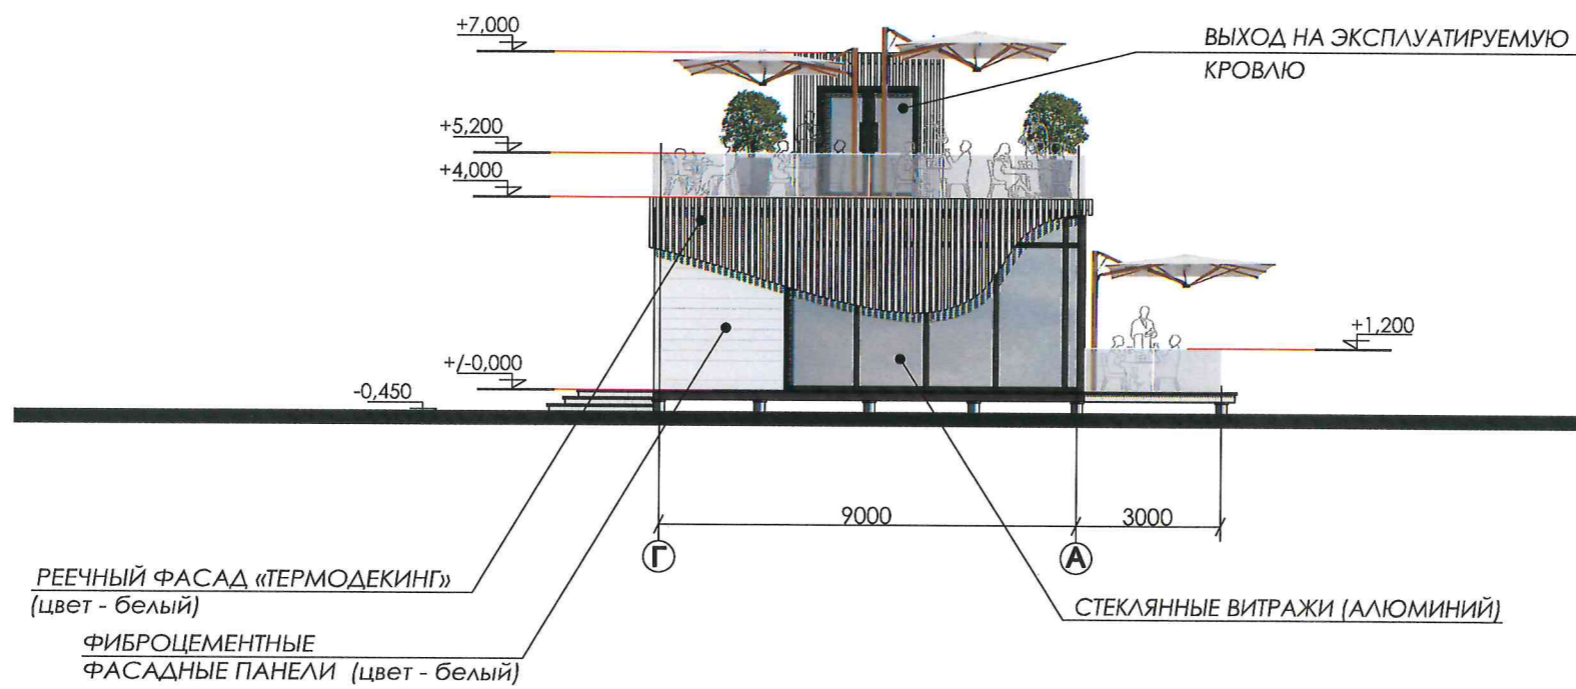

КАФЕ НА ТЕРРИТОРИИ МОЛОДЕЖНОГО ПАРКА

ФАСАДЫ

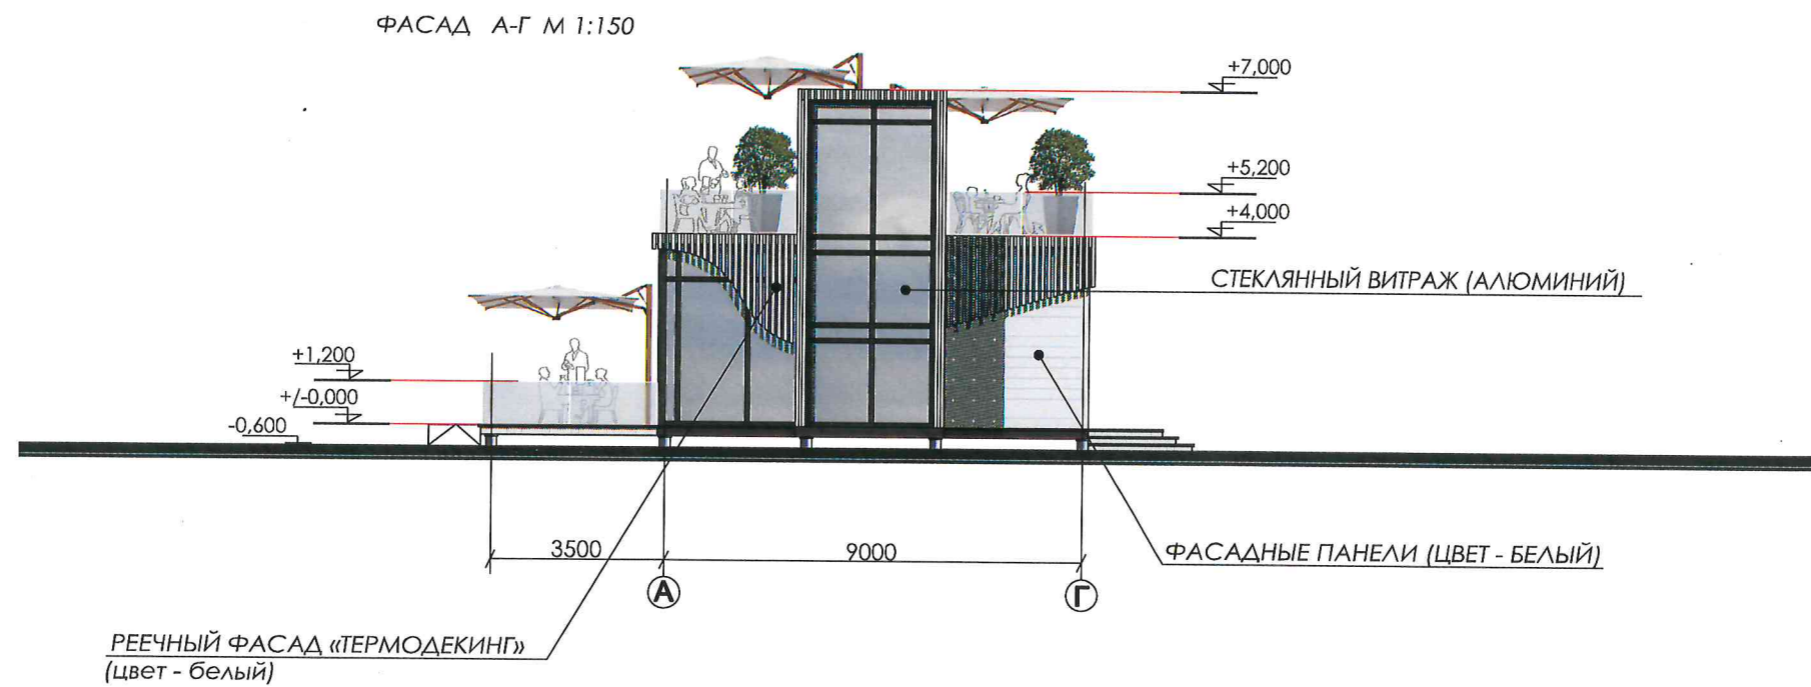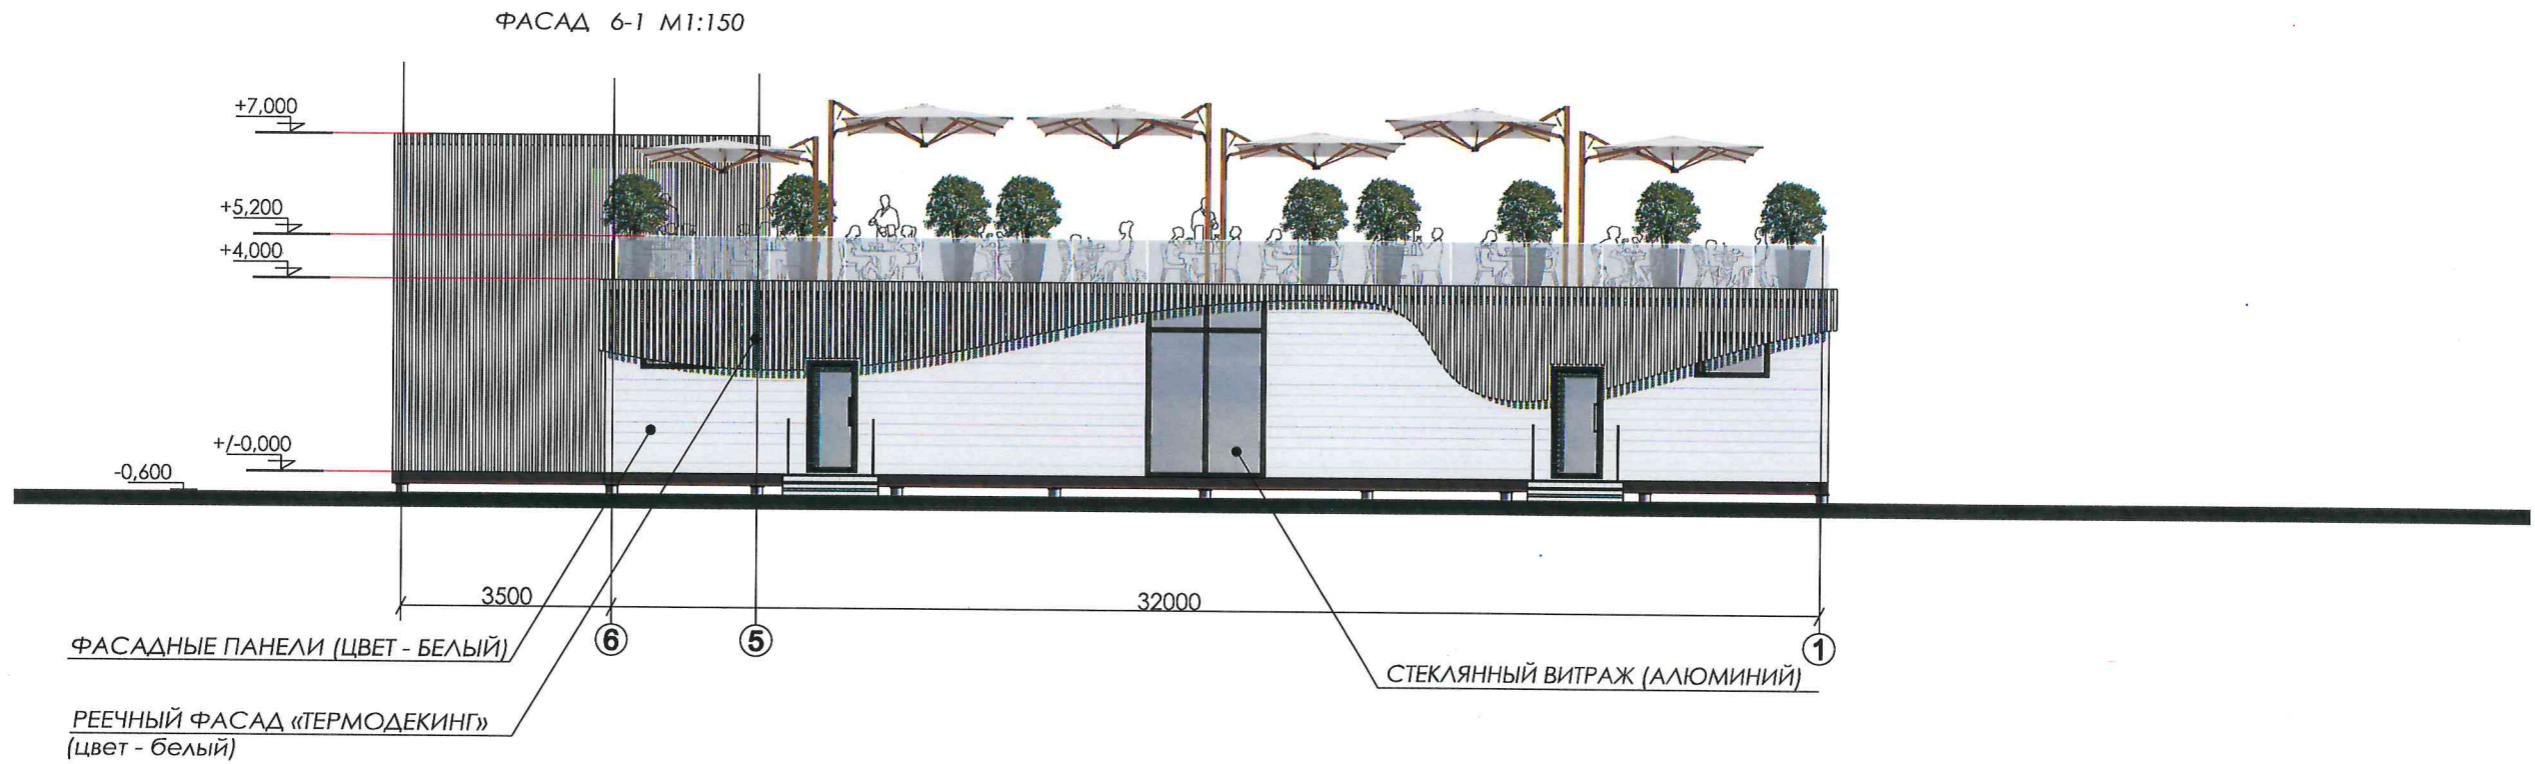

КАФЕ НА ТЕРРИТОРИИ МОЛОДЕЖНОГО ПАРКА

ПЕРСПЕКТИВНЫЙ ВИД



КАФЕ НА ТЕРРИТОРИИ МОЛОДЕЖНОГО ПАРКА

ПЕРСПЕКТИВНЫЙ ВИД



КАФЕ НА ТЕРРИТОРИИ МОЛОДЕЖНОГО ПАРКА В г. ГЕЛЕНДЖИКЕ

ПЕРСПЕКТИВНЫЙ ВИД

